

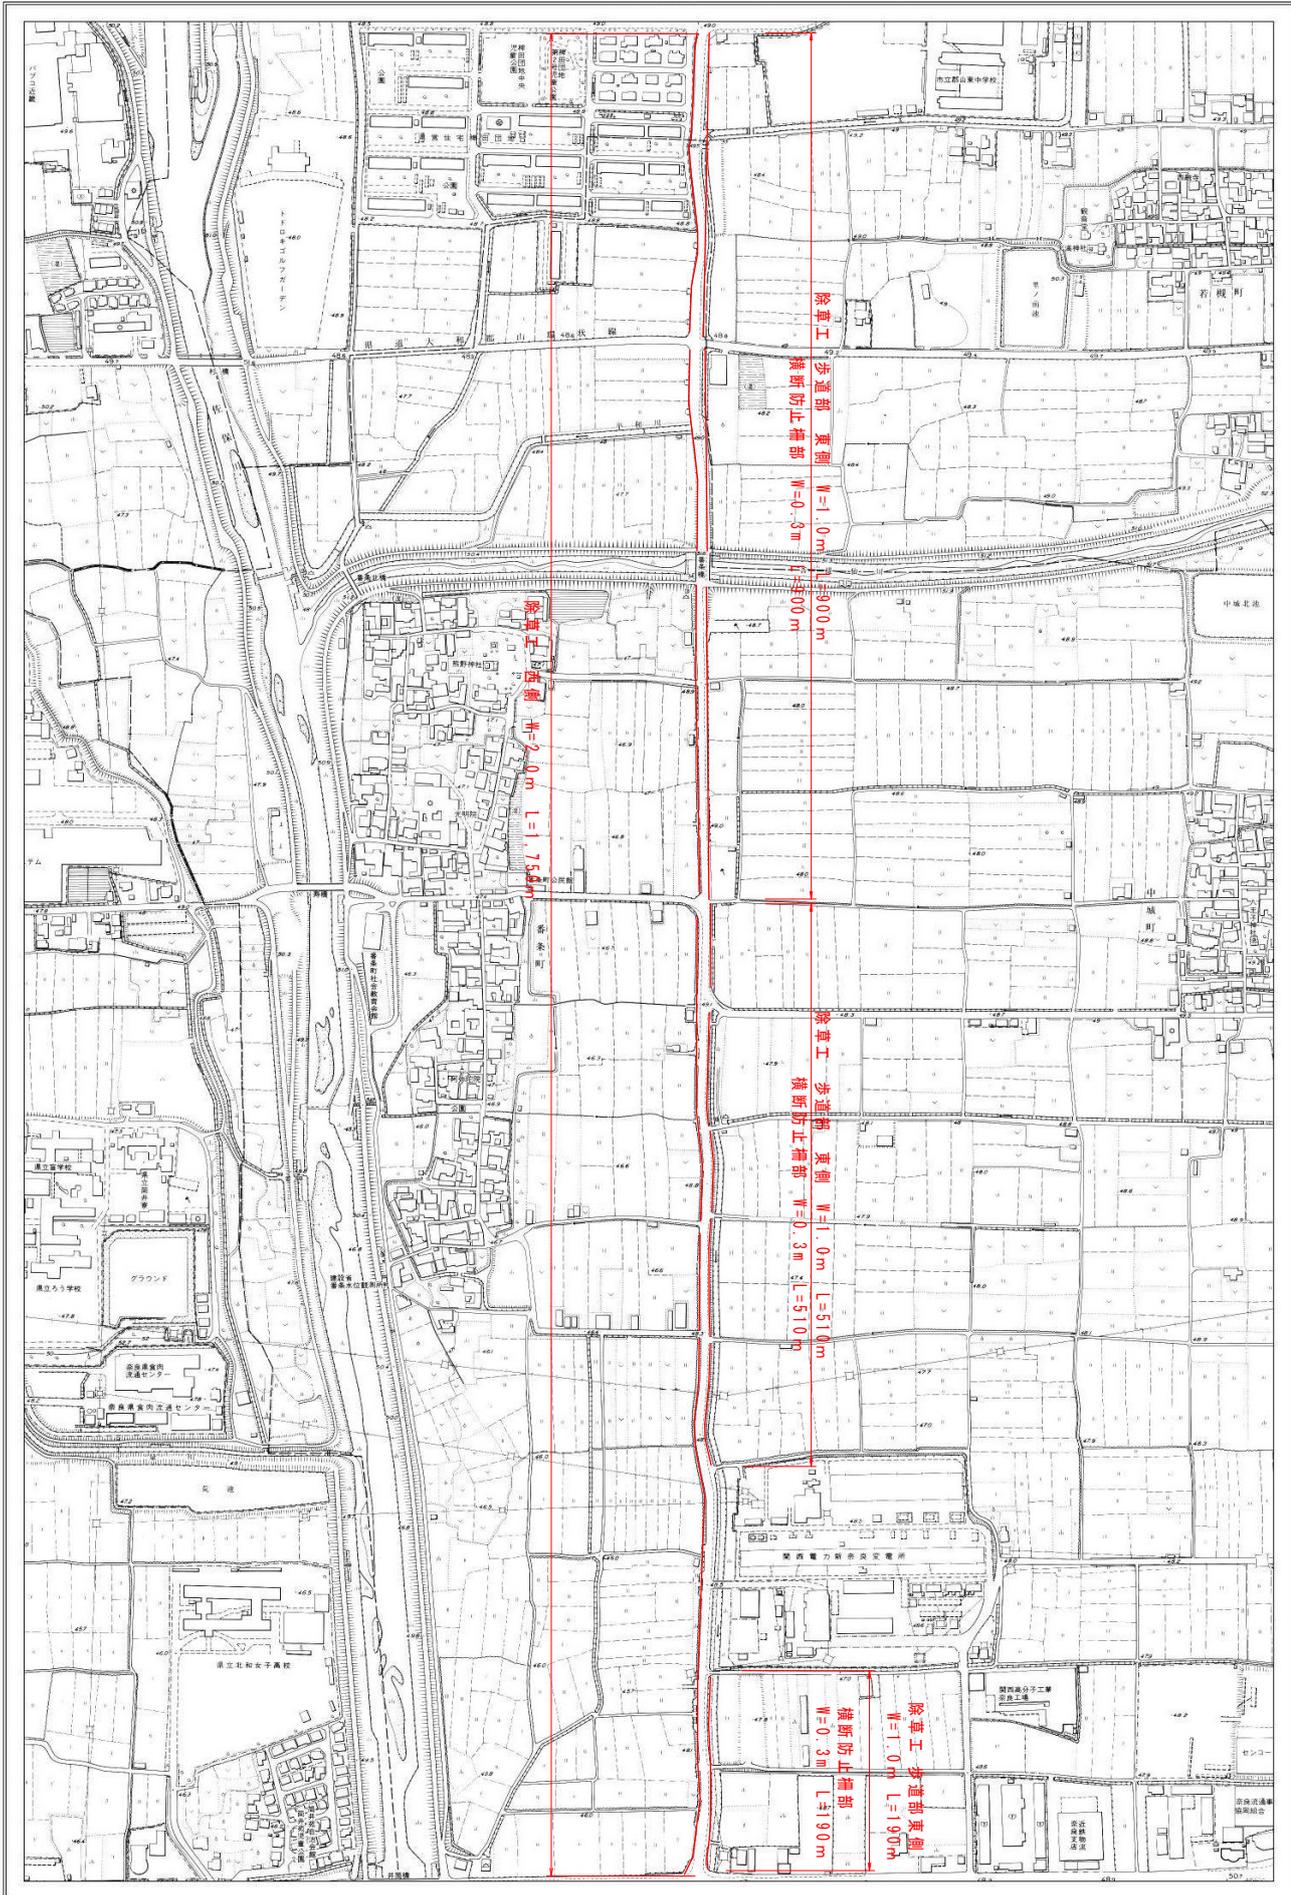



平面図 (番条高野線)

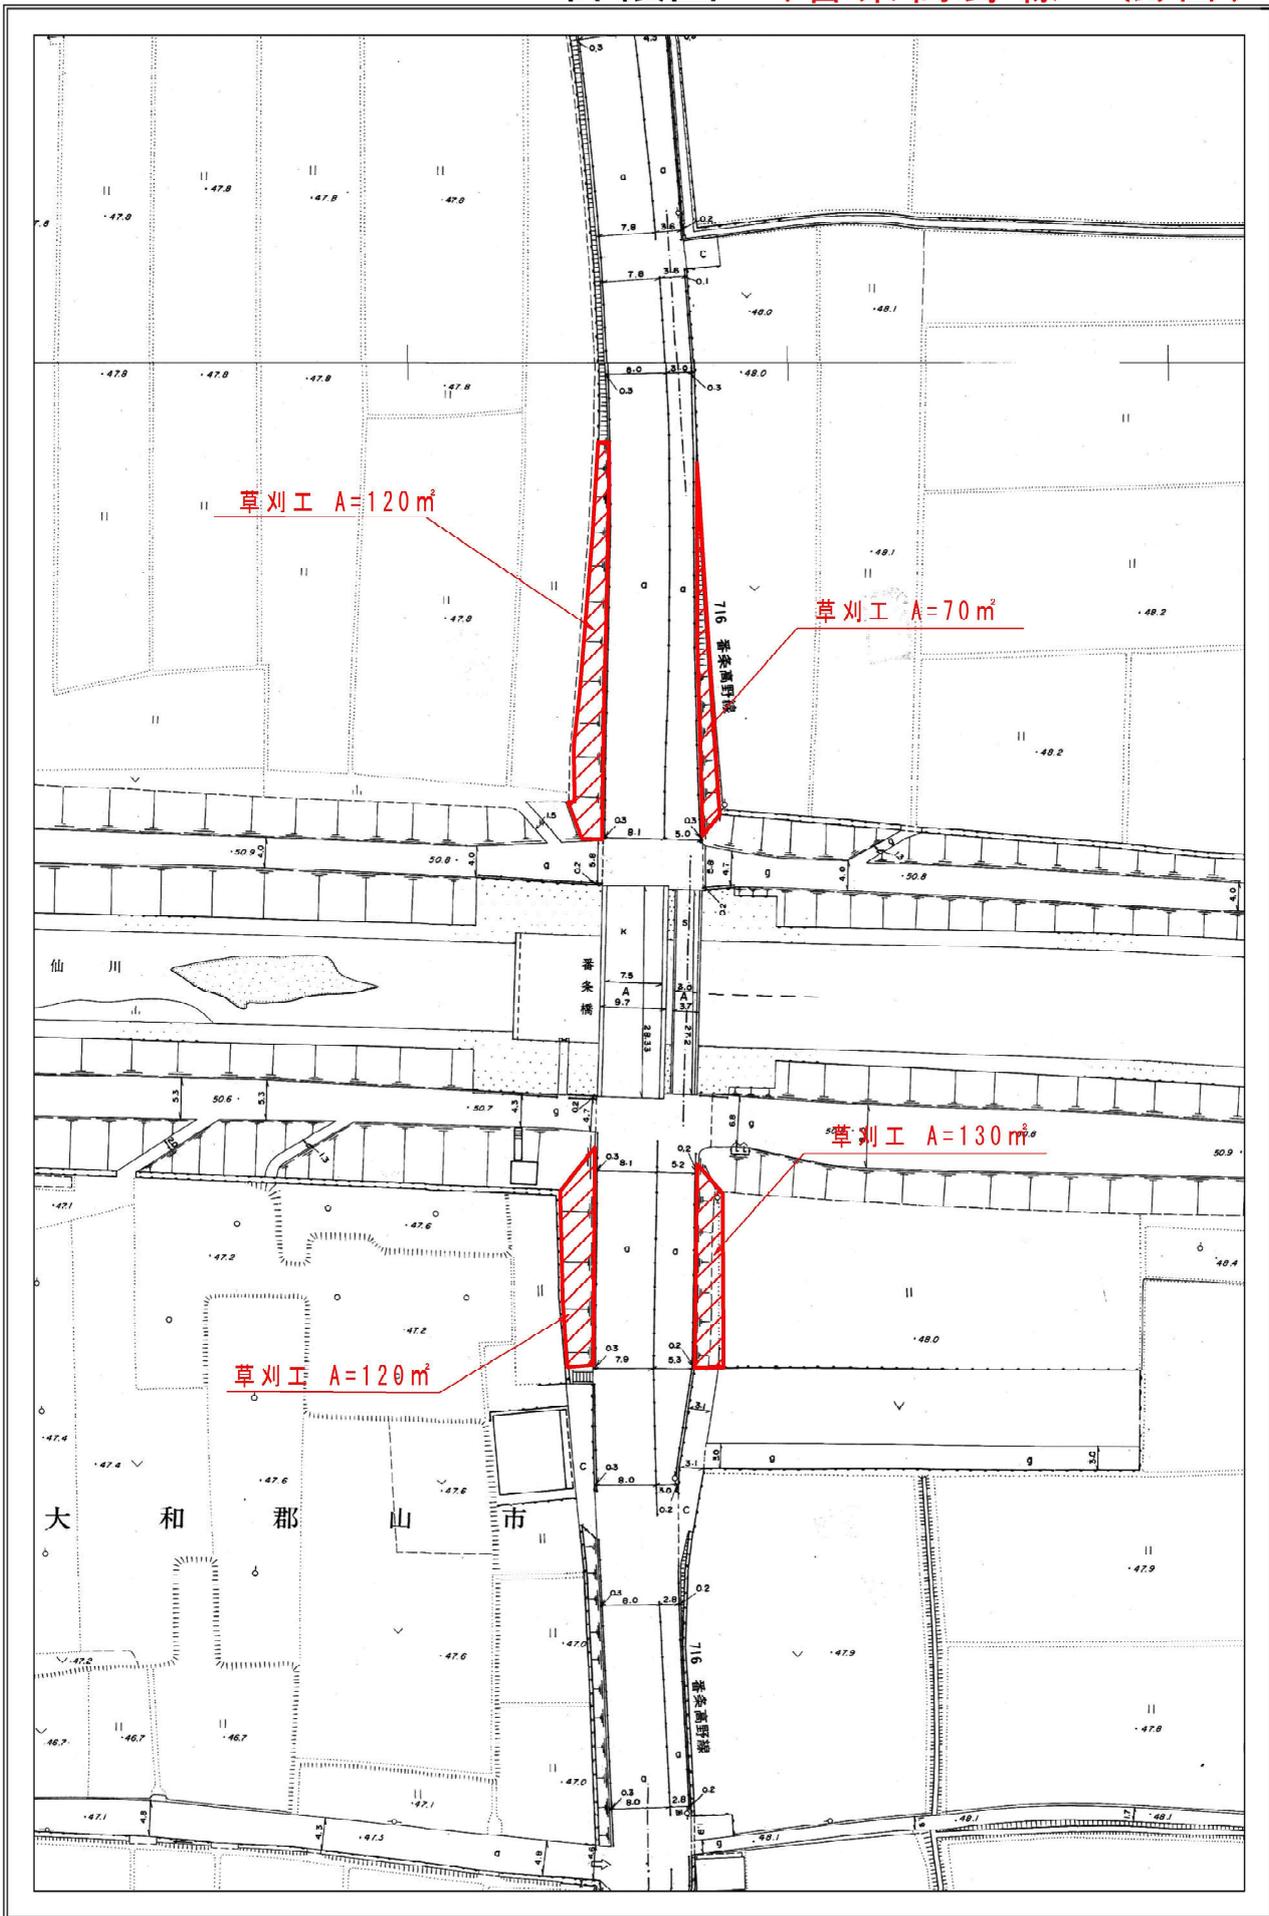

台帳図 (番条高野線 法面)

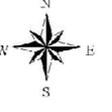


平面図 (番条町)

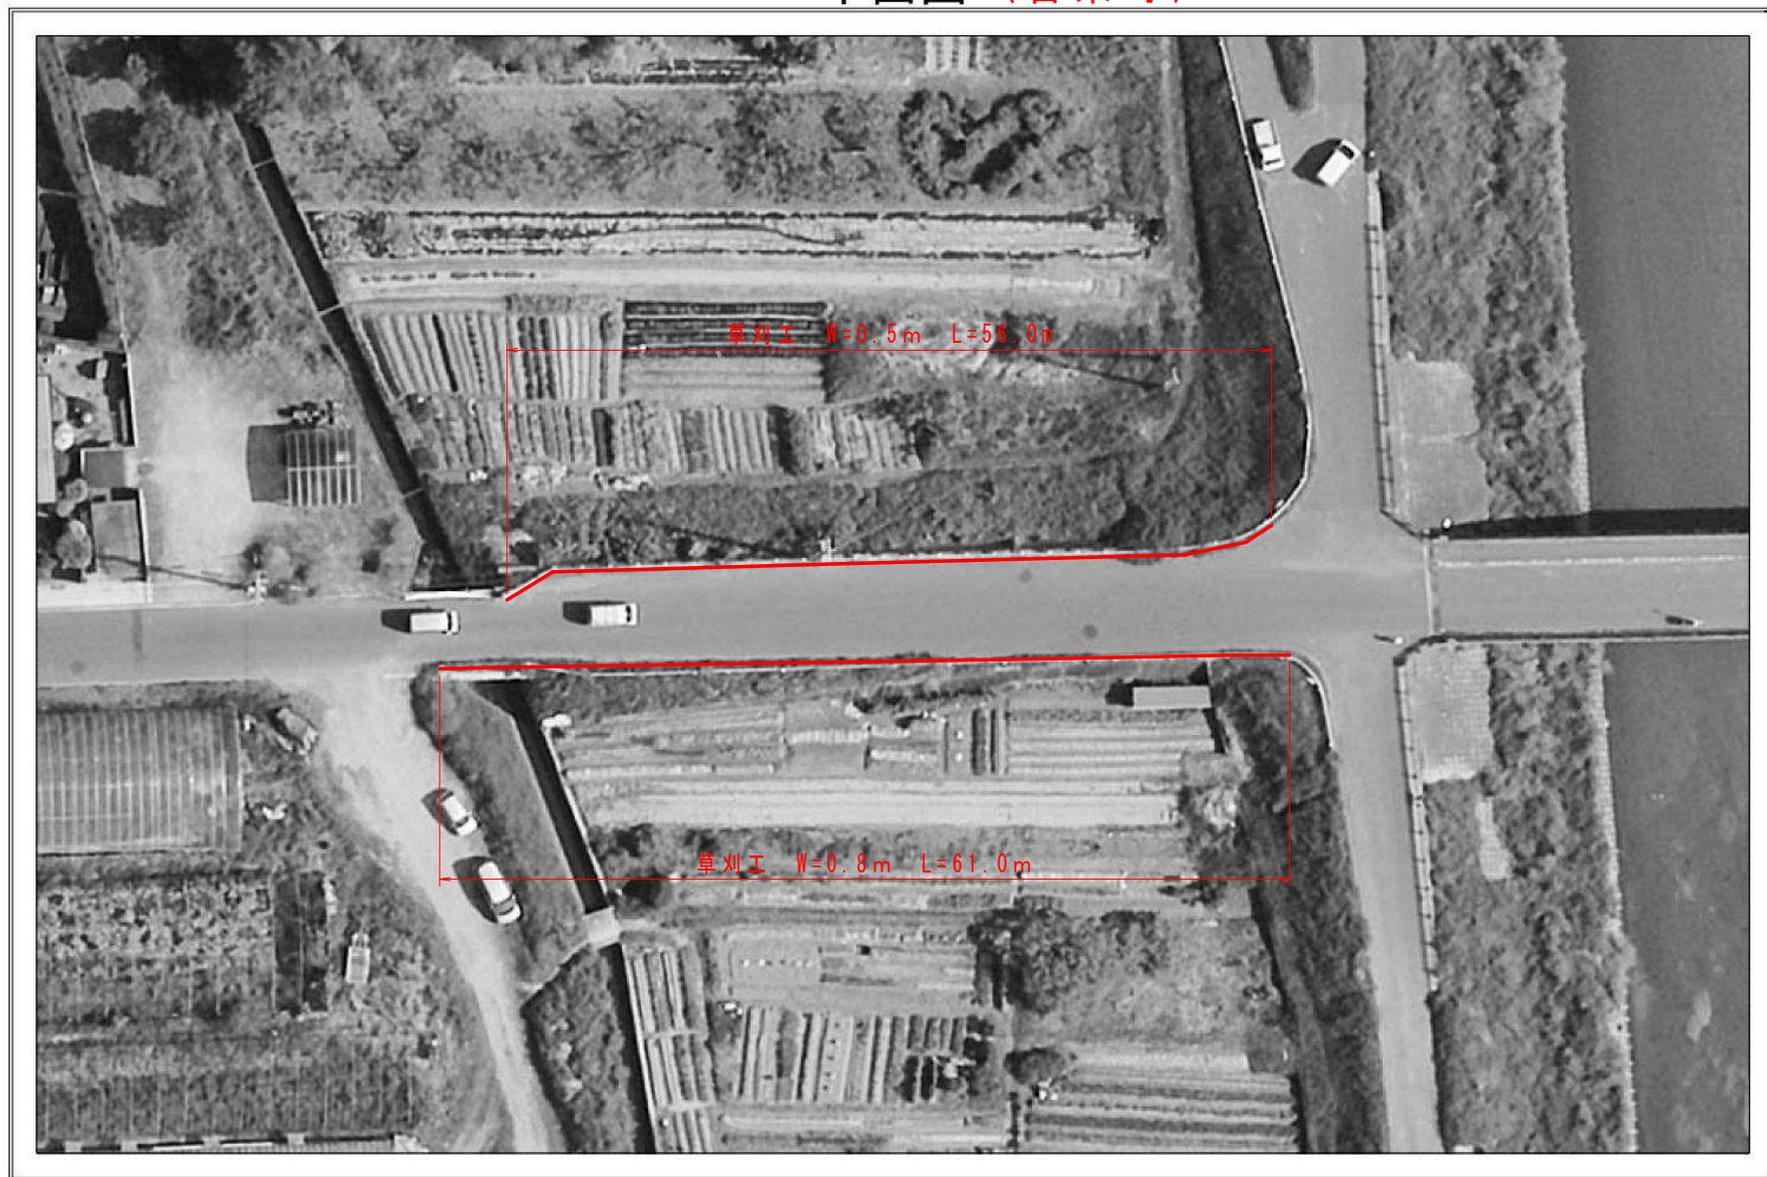

縮尺 : 1/500

八条町

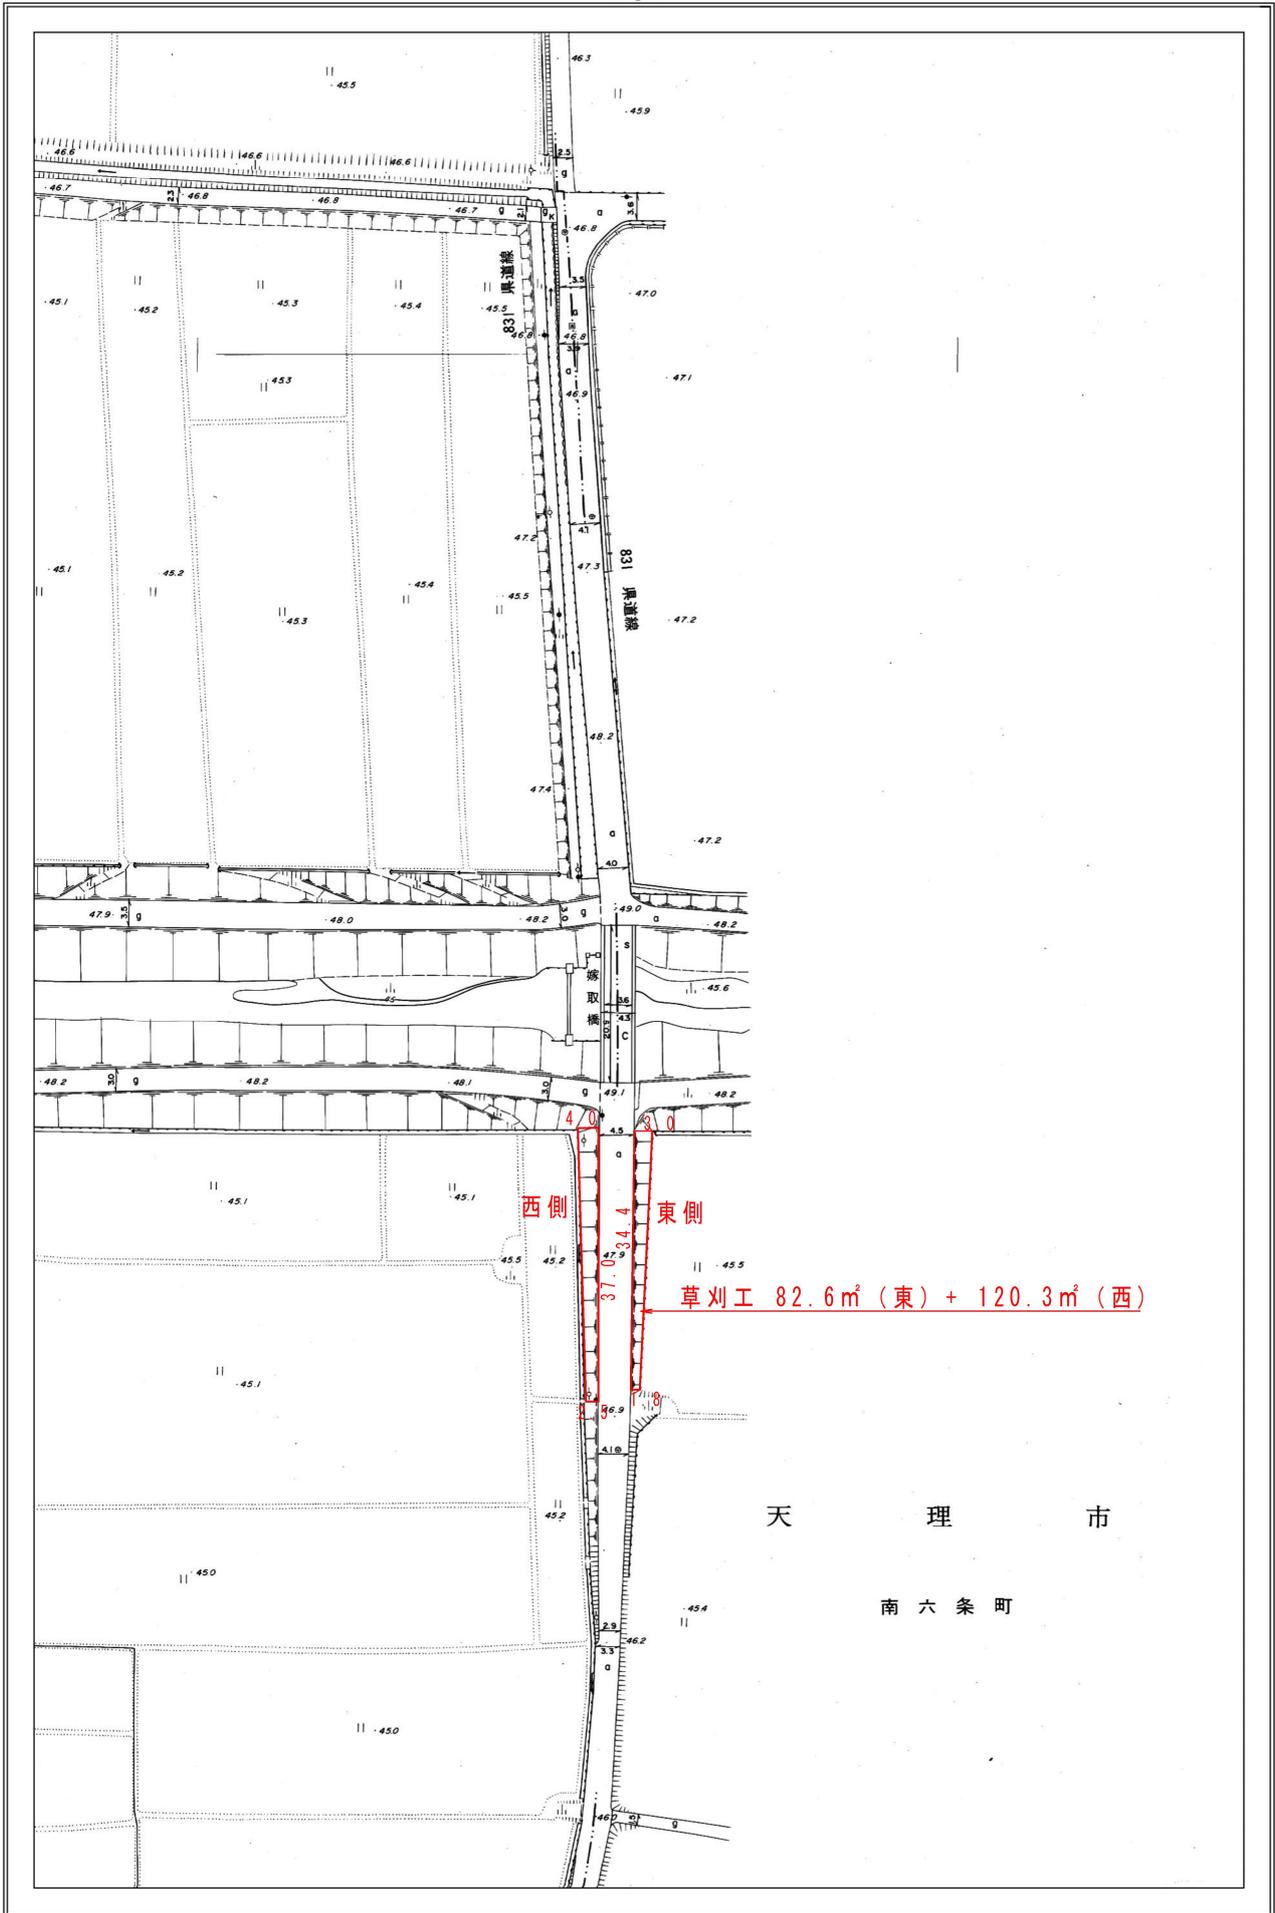


西側 東側

草刈工 82.6㎡ (東) + 120.3㎡ (西)

天 理 市

南 六 条 町

八条町②

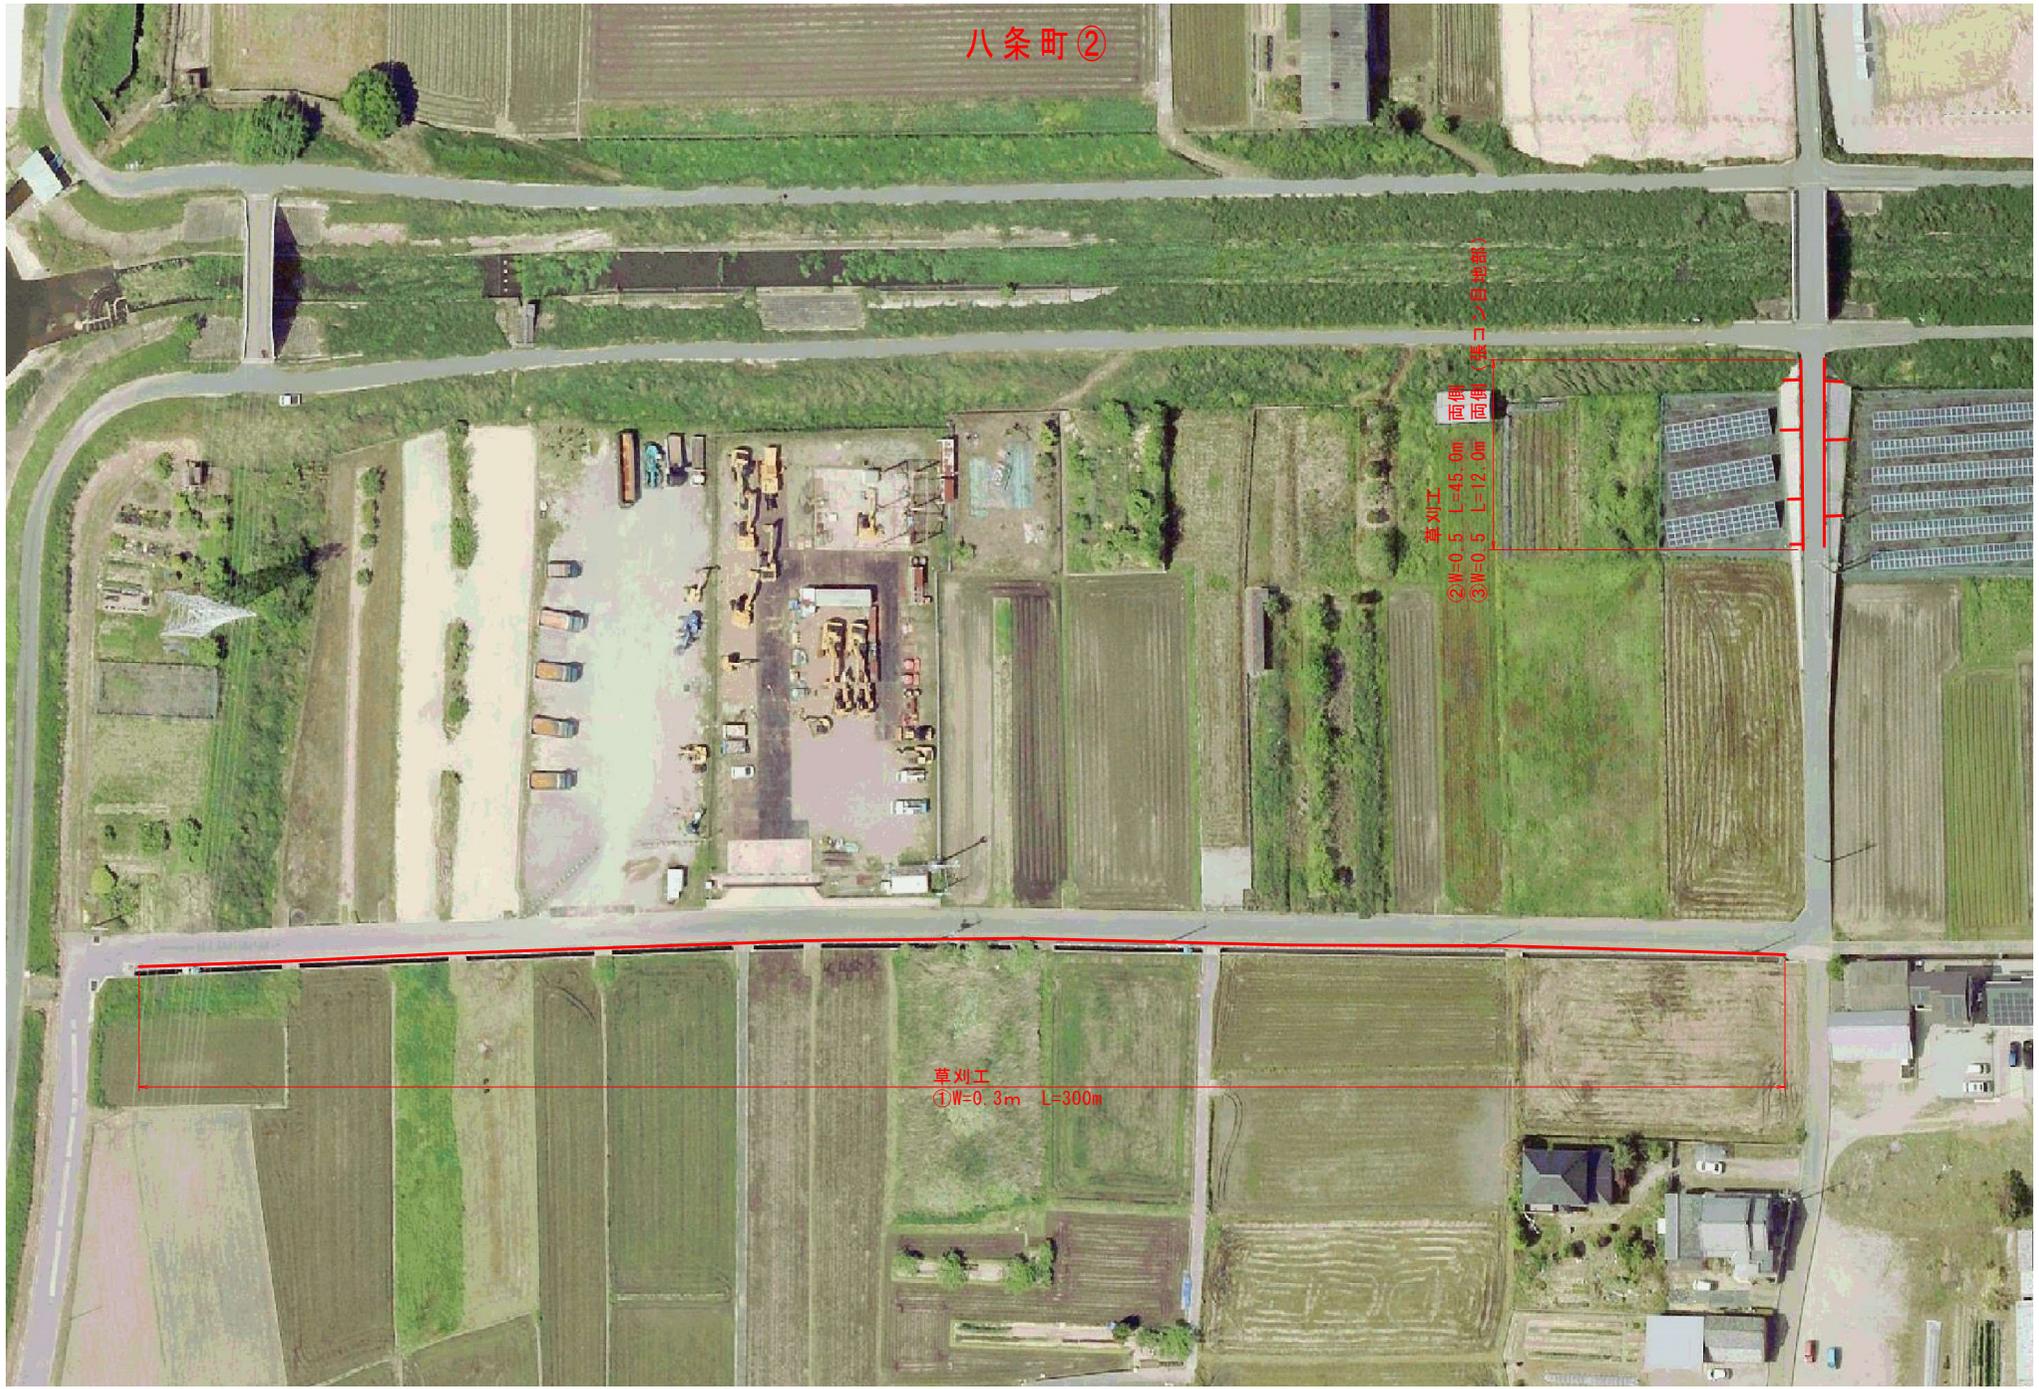

草刈工
①W=0.3m L=300m

草刈工
②W=0.5 L=45.0m
③W=0.5 L=12.0m
面積
區画(壁コンクリート部)

平面图 (井戸野町)

