



計画平面図
(大和郡山市野垣内他地区)

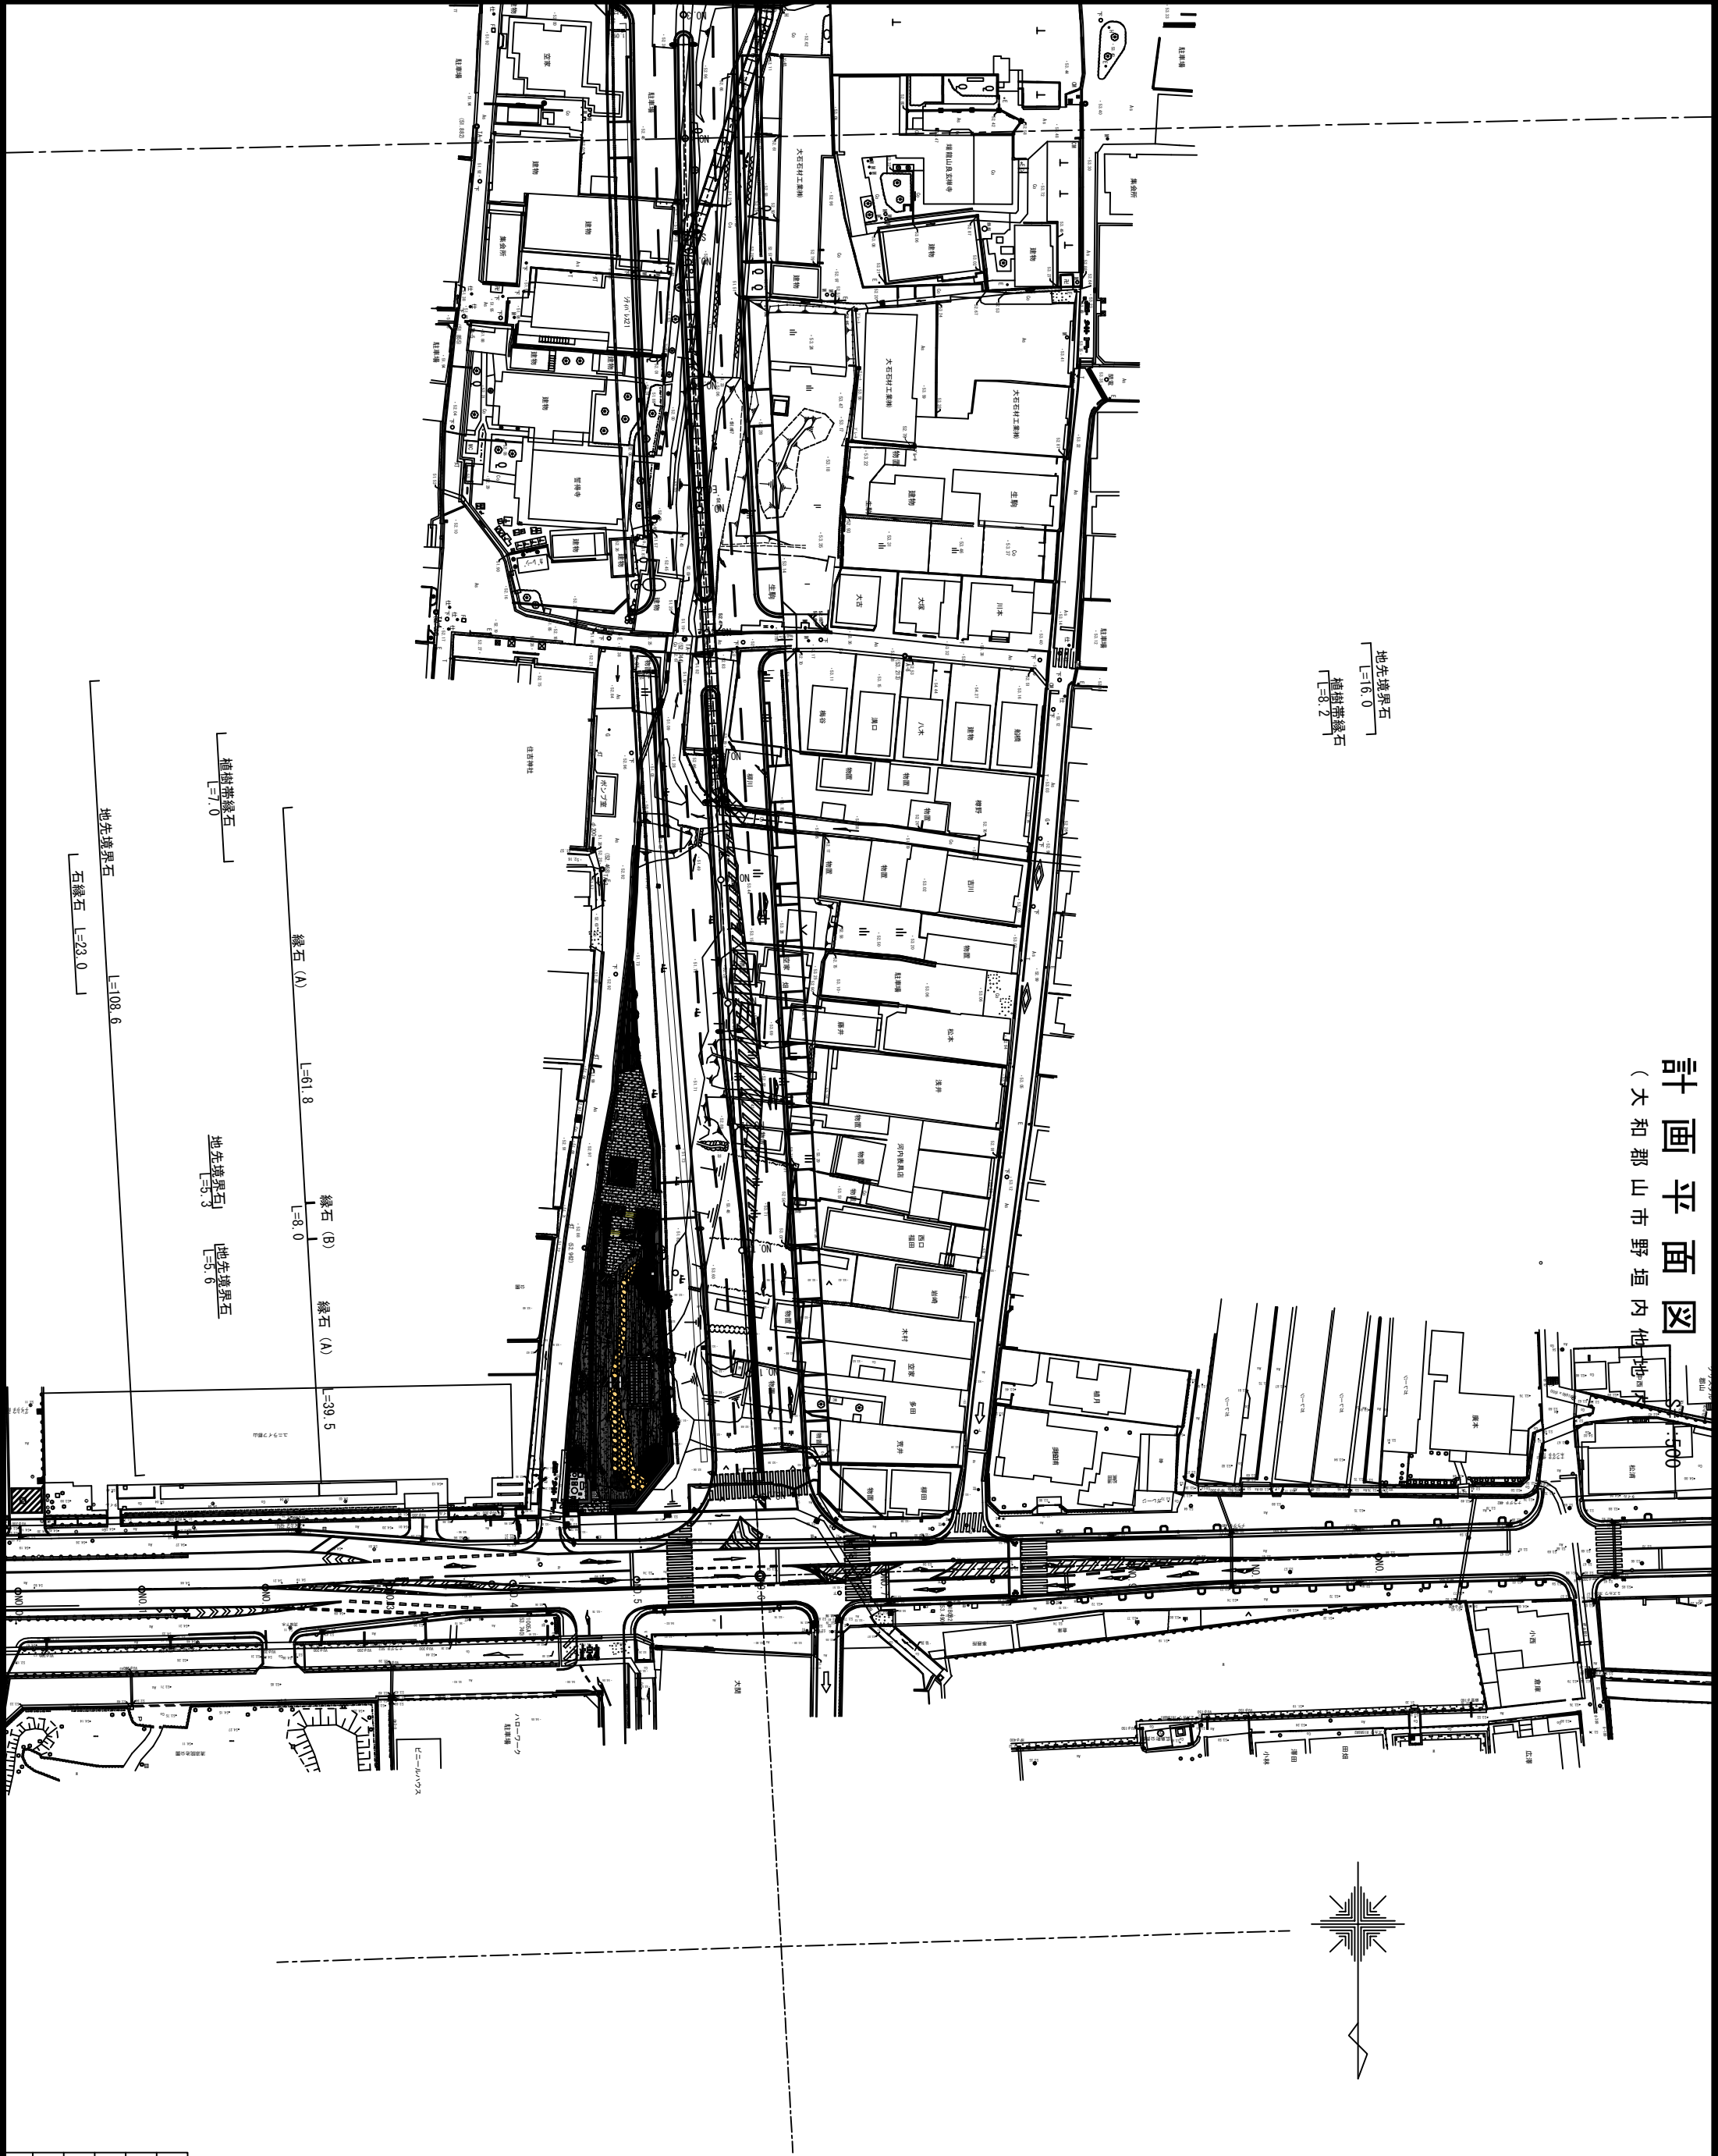

施工年度	令和7年度	図面番号	20 案中 1号
工事名	城廻り緑街なみ環境整備事業に伴う整備工事		
路線名	3・4・305城廻り線		
施工箇所	大和郡山市 野垣内町他 地内		
図面種類	道路計画平面図	縮尺	S=1:500

大和郡山市都市建設部まちづくり事業課


舗装平面図 S=1:500

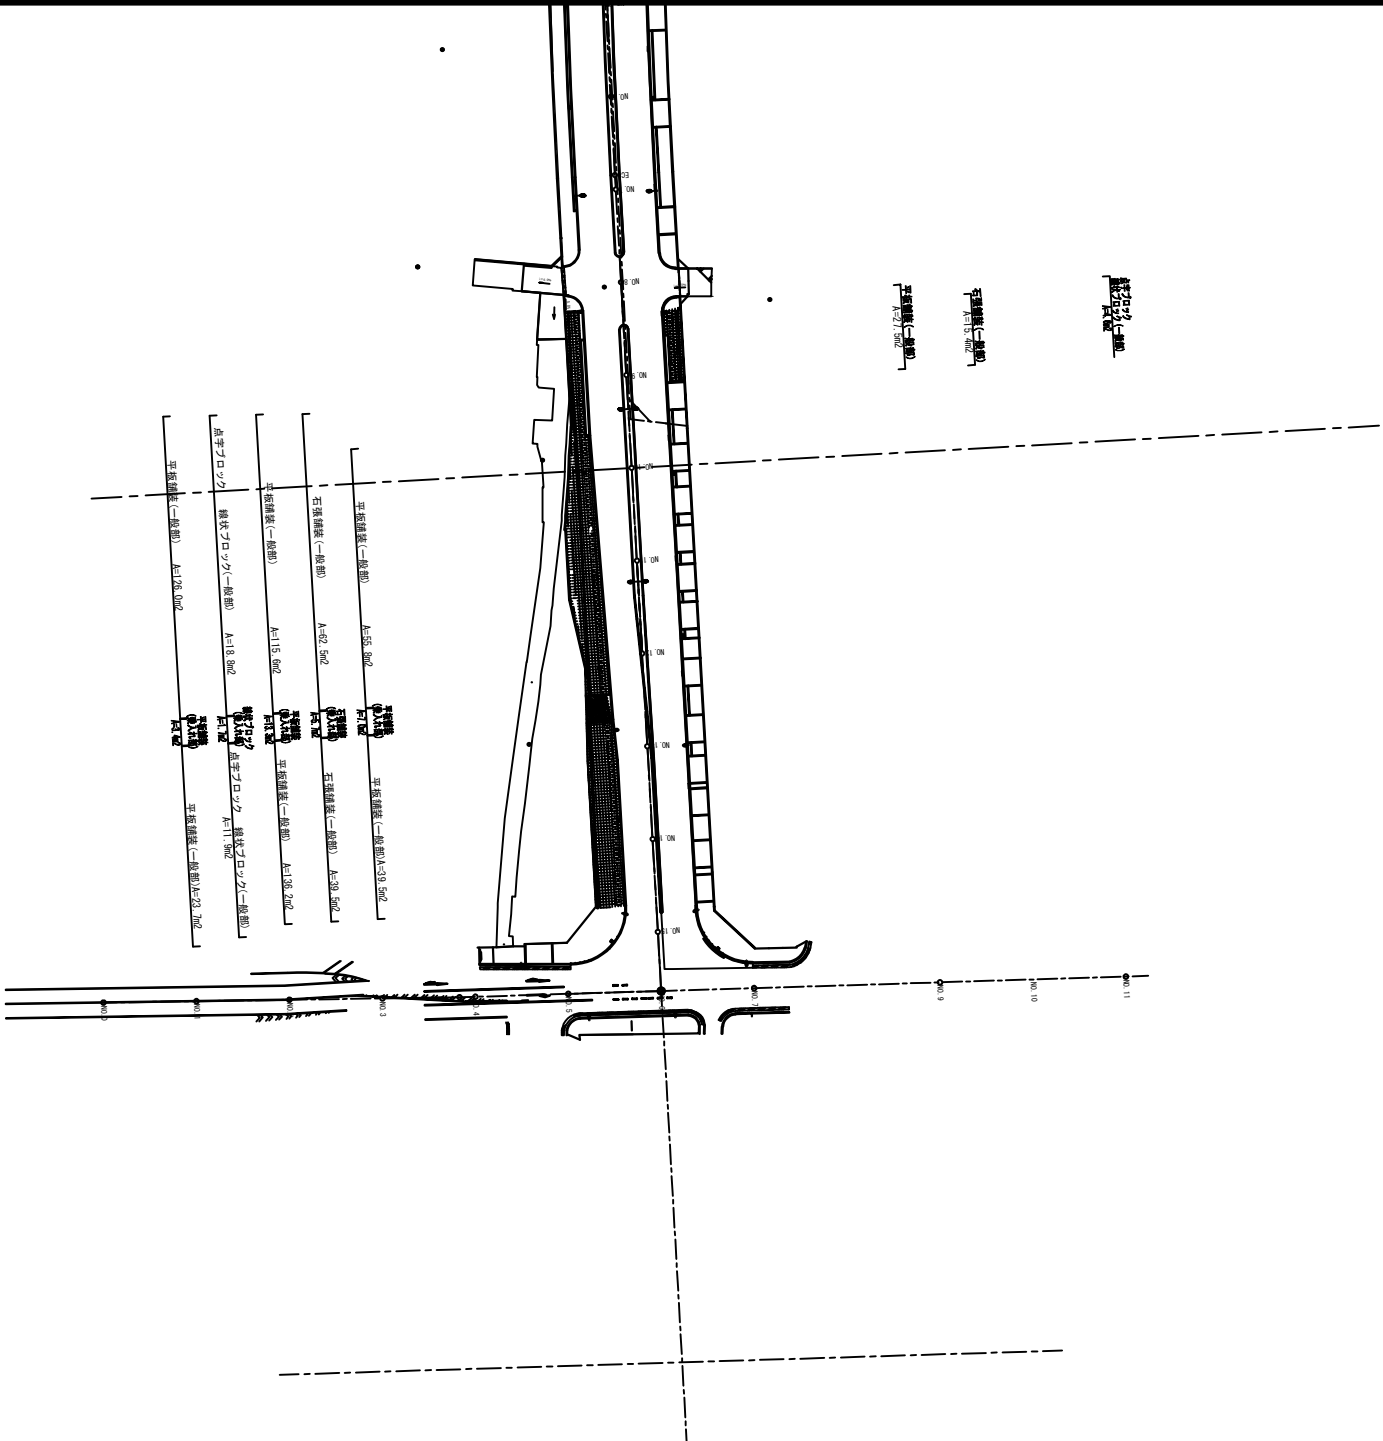

凡例	
	平板舗装 (一般部)
	平板舗装 (乗入れ部)
	石張舗装 (一般部)
	石張舗装 (乗入れ部)
	点字ブロック (線状ブロック)

施工年度	令和7年度	図面番号	20 案中 2号
工事名	城廻り緑街なみ環境整備事業に伴う整備工事		
路線名	3・4・305城廻り線		
施工箇所	大和郡山市 野道内町他 地内		
図面種類	道路舗装平面図	縮尺	S=1:500
大和郡山市都市建設部まちづくり事業課			

植栽平面図 S=1:500
(大和郡山市野垣内他地内)


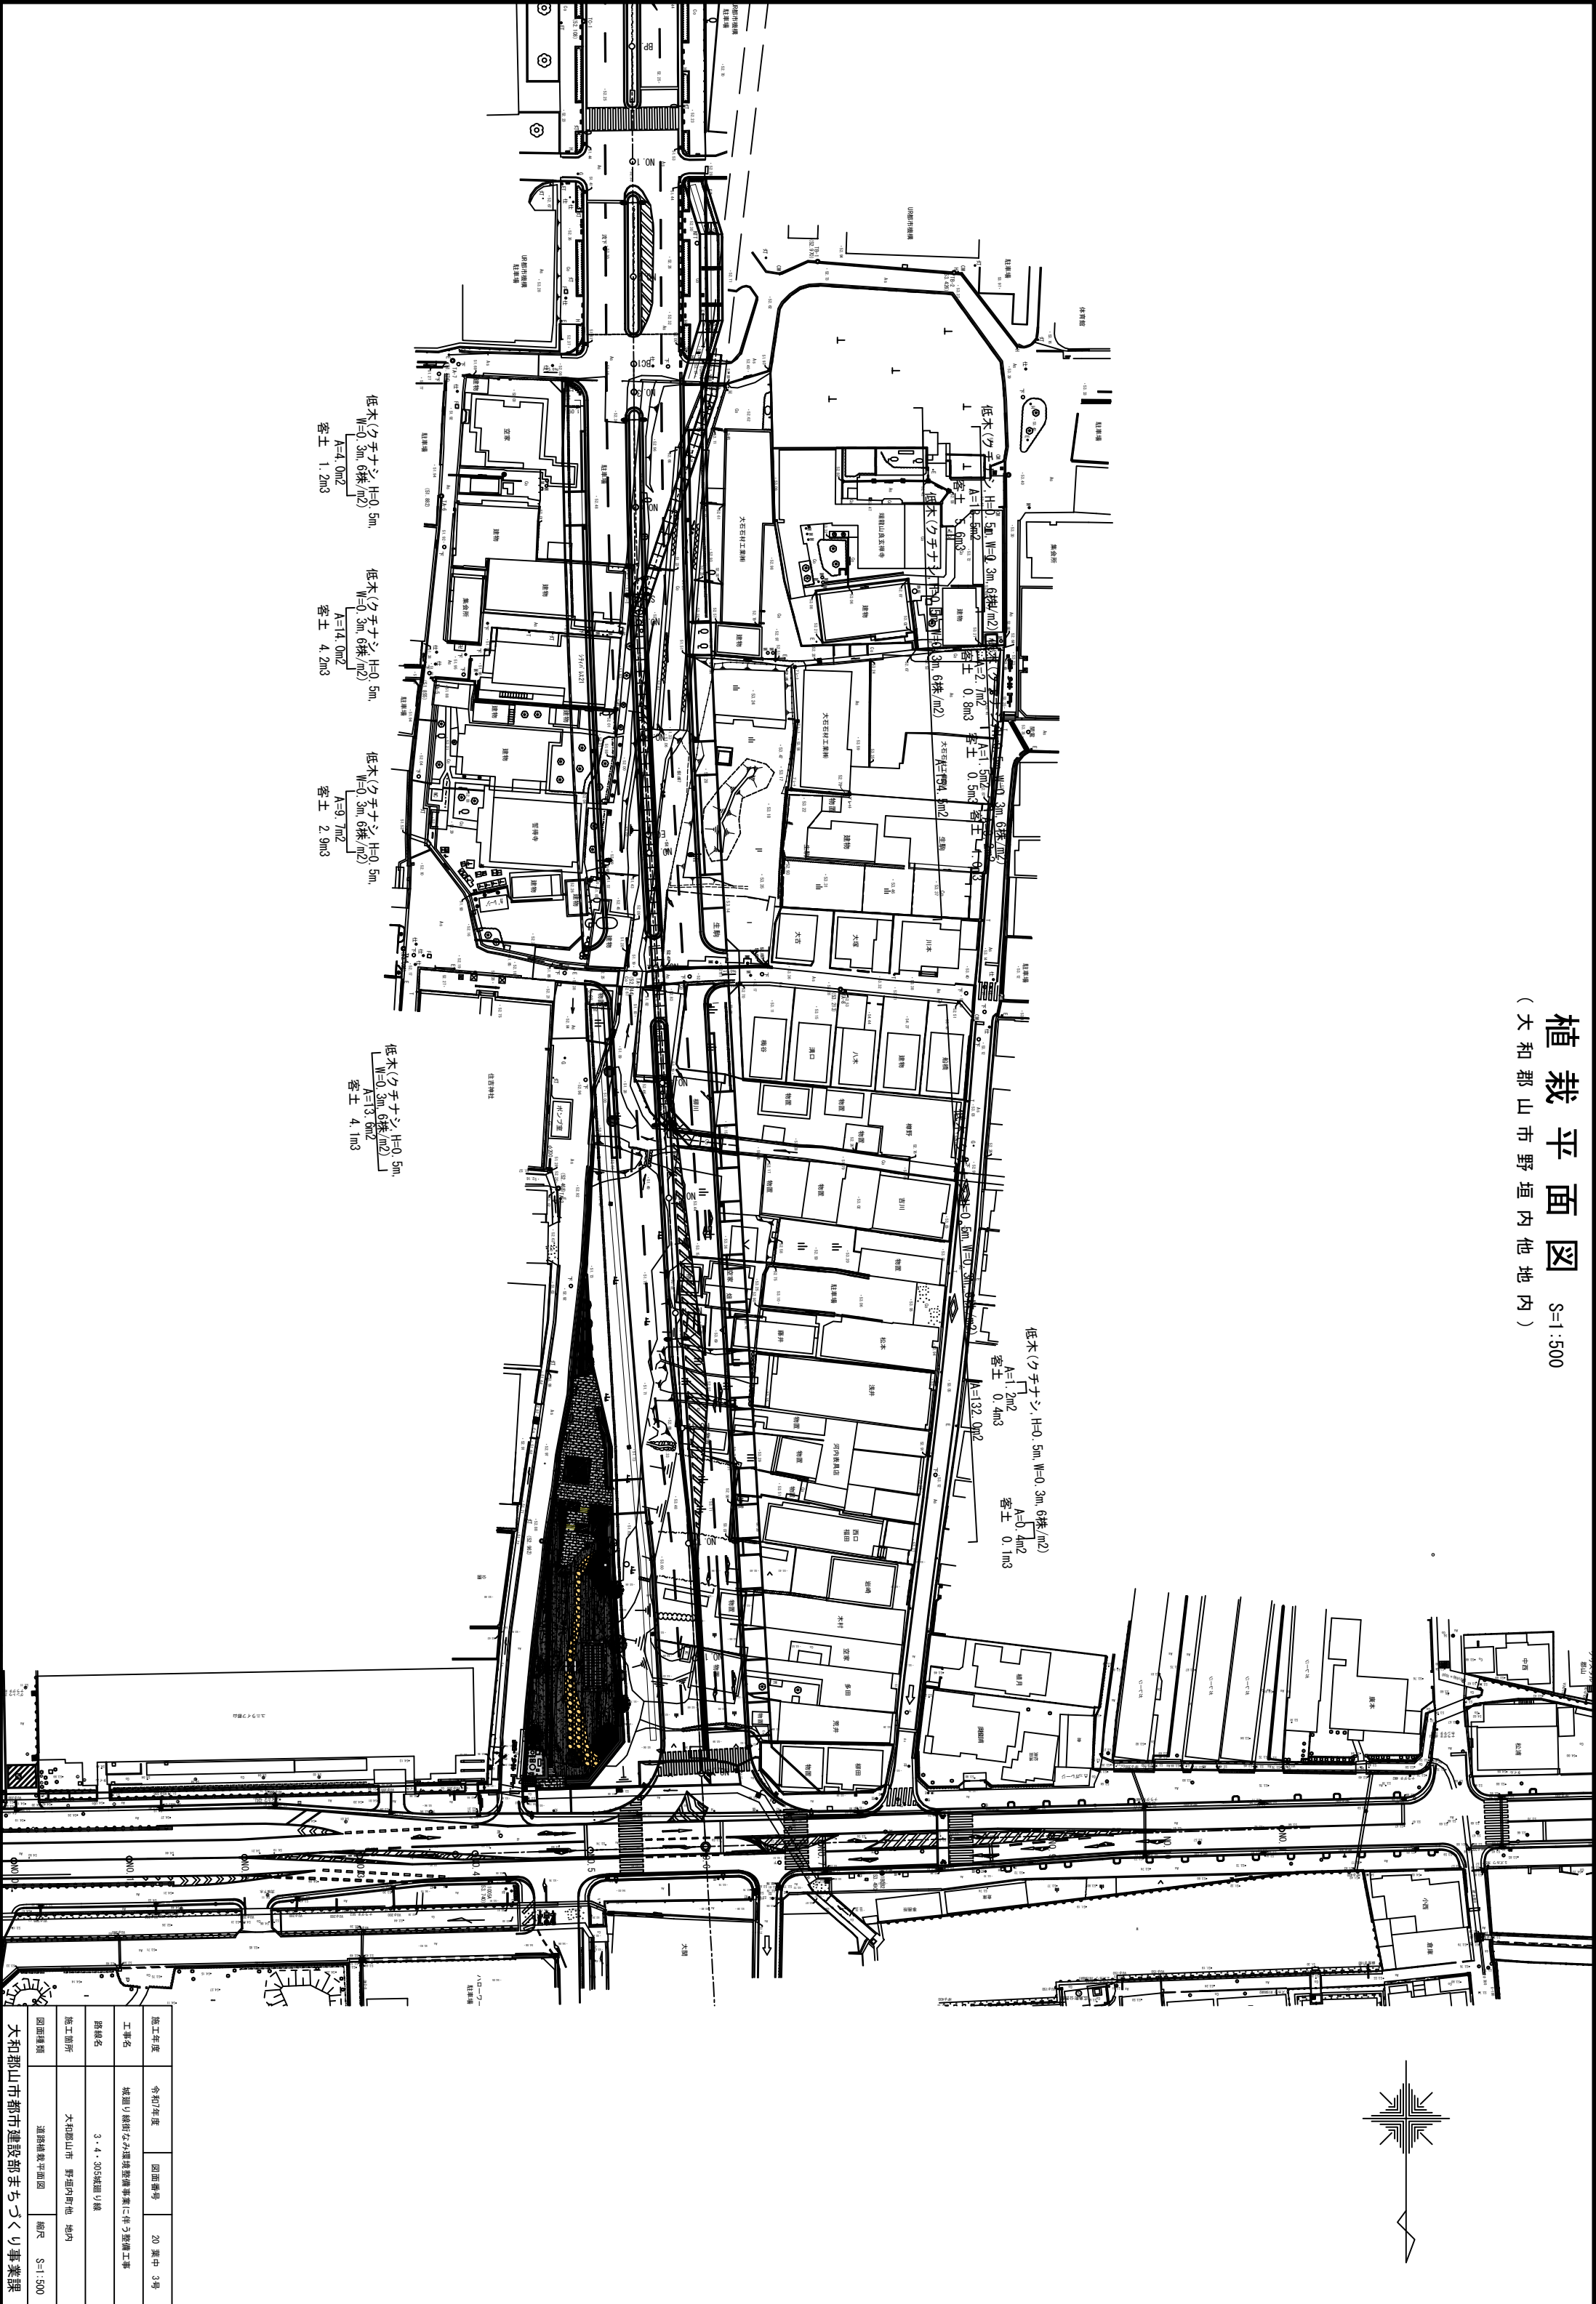


施工年度	令和7年度	図面番号	20 案中 3号
工事名	城廻り緑街のみ環境整備事業に伴う整備工事		
路線名	3・4・305城廻り線		
施工箇所	大和郡山市 野垣内他 地内		
図面種類	道路舗装平面図	縮尺	S=1:500

大和郡山市建設部まちづくり事業課

圖新蘇海痛

道路区分：第4種第1級
設計速度：V=50km/h
鋪裝設計面交通量：N5 250 ≤ T < 1,000
設計CBR=20%

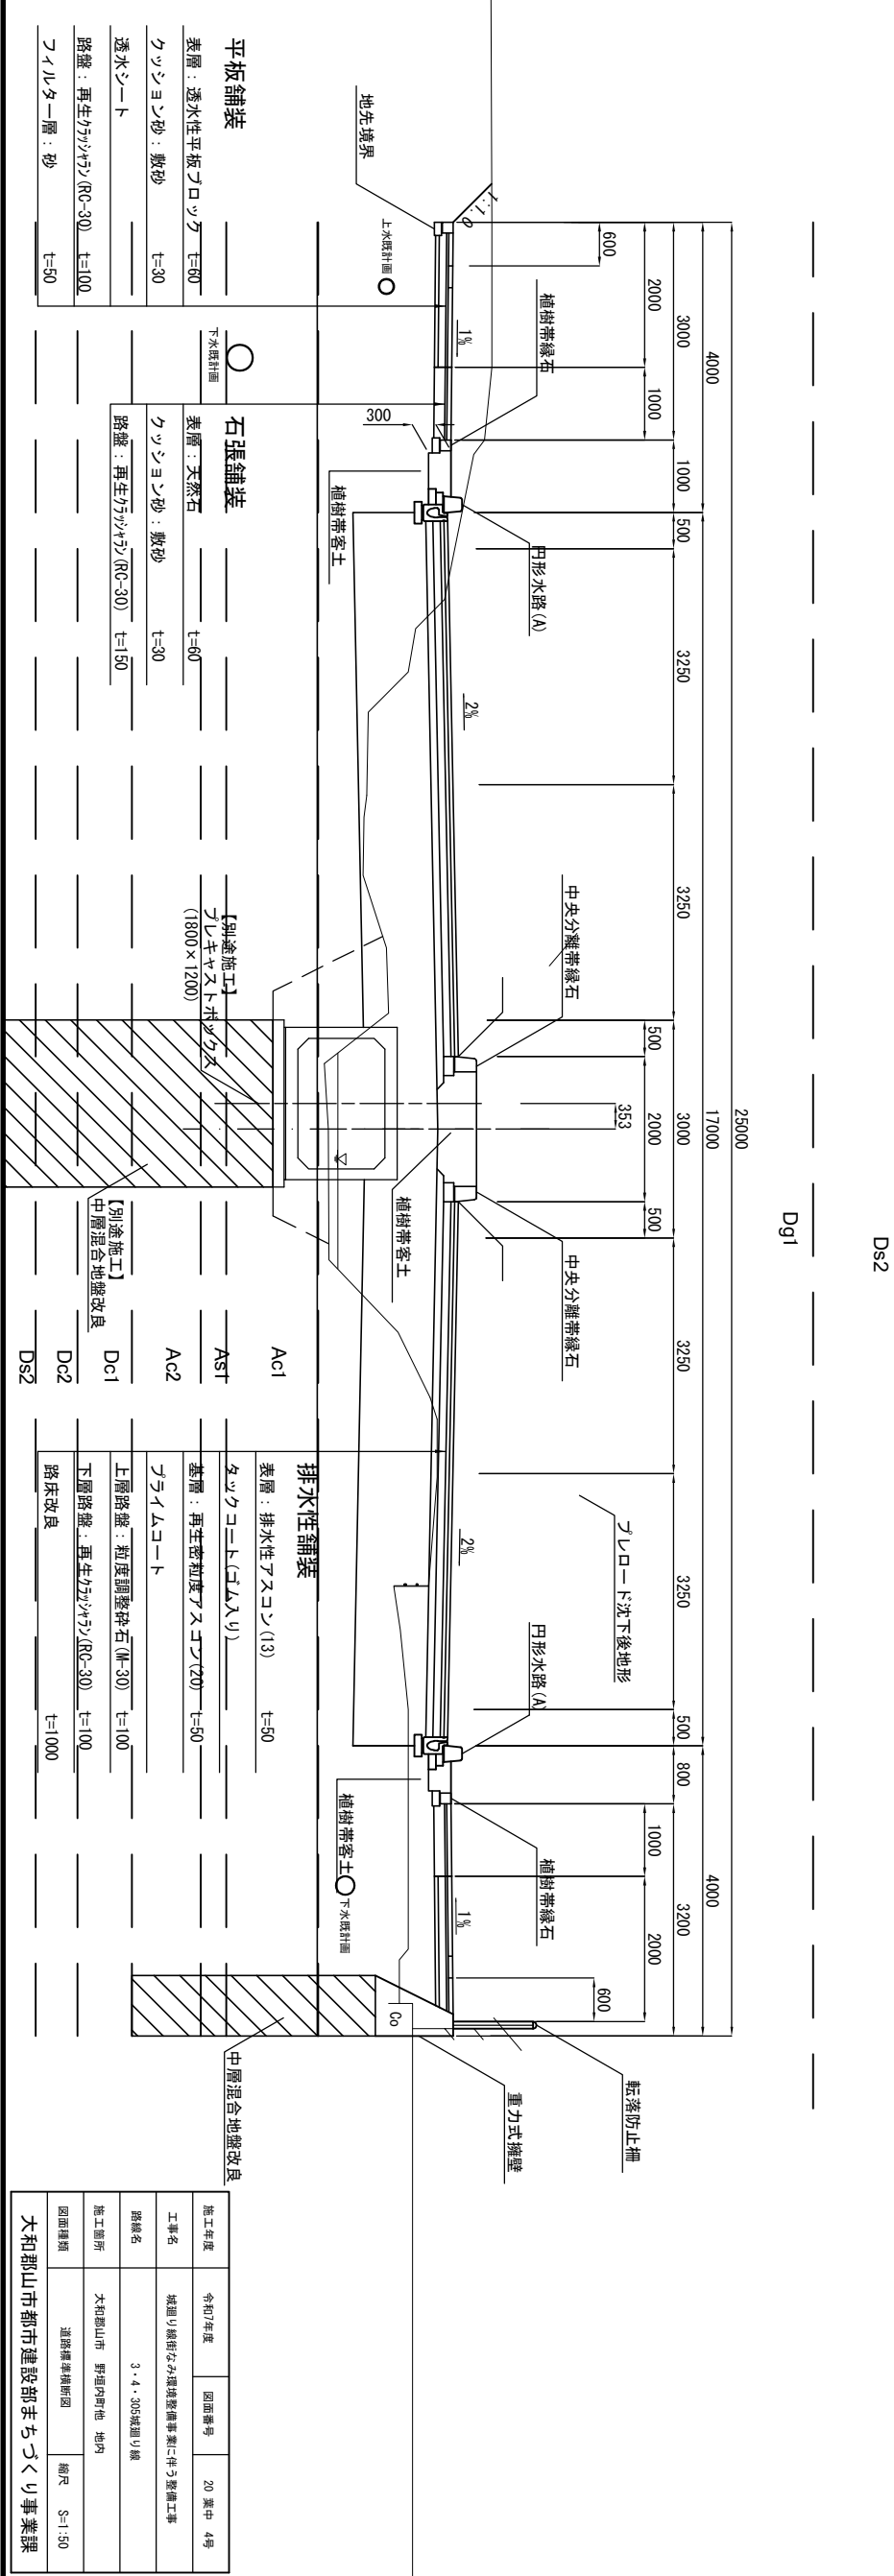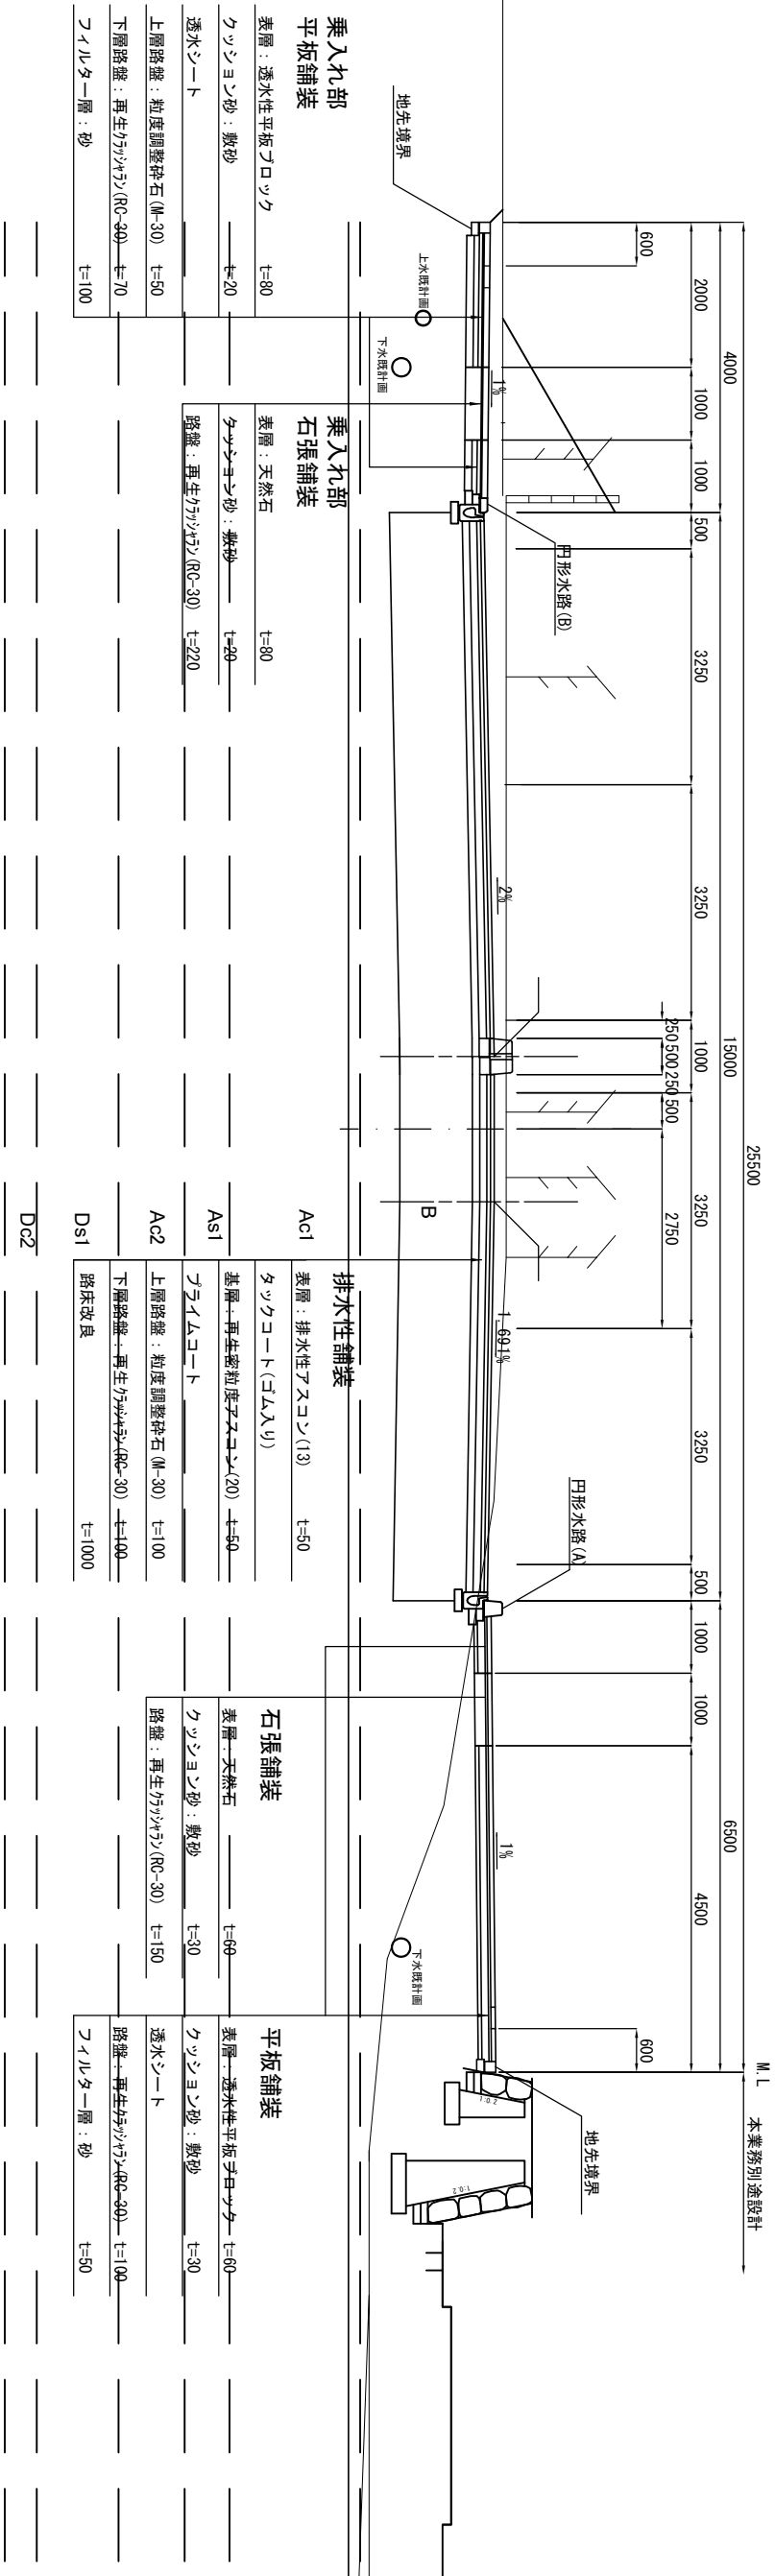


竣工年度	令和/年度	図面番号	20 中 4号
工事名	城堀川橋桁なかり増設工事事業に伴う整備工事		
道路名	3・4・205城堀川橋		
施工箇所	大和郡山口市 野田町敷地内 地内		
図面種類	道路橋梁事務所図		縮尺 5:1,50


大和郡山口市建設部まちづくり事業課

(1) 図造構


円形側溝(A)
縁石(A)
一般部

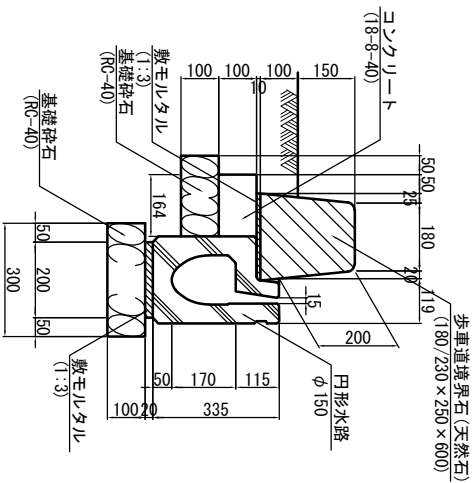


縁石(B)
乗入れ部

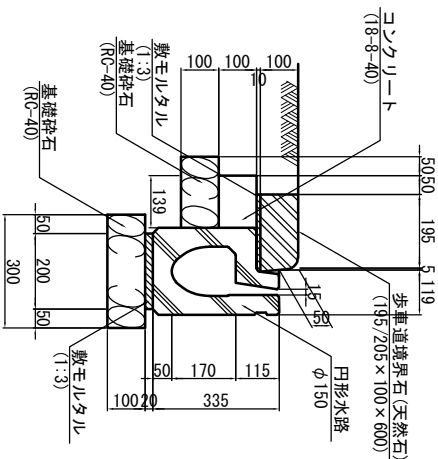


円形側溝枡(A) 縁石枡(A)
一般部

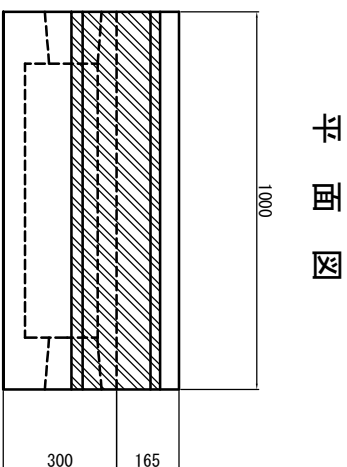


円形側溝枳(B)
乗入れ部

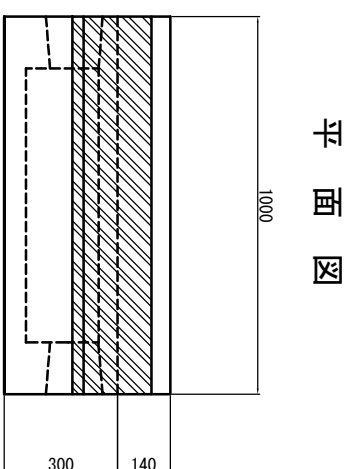


五
四
三

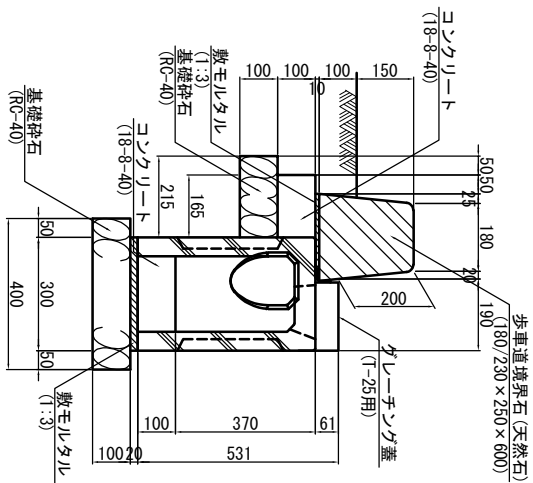


創面図

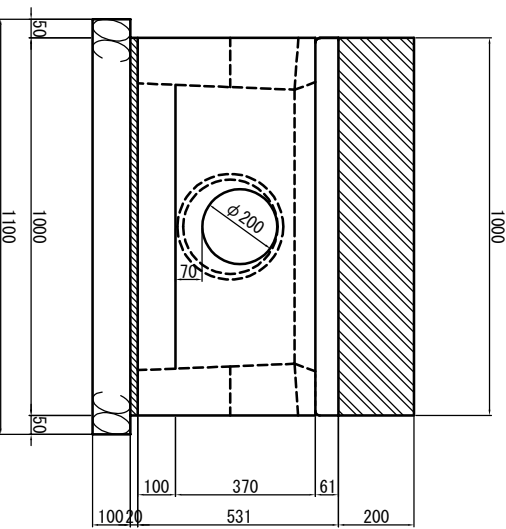

五
四
三

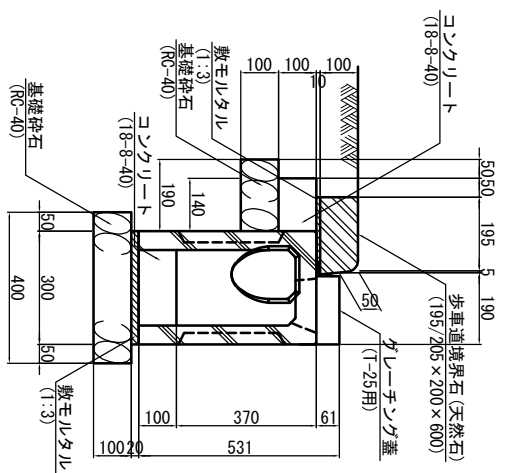

創面図

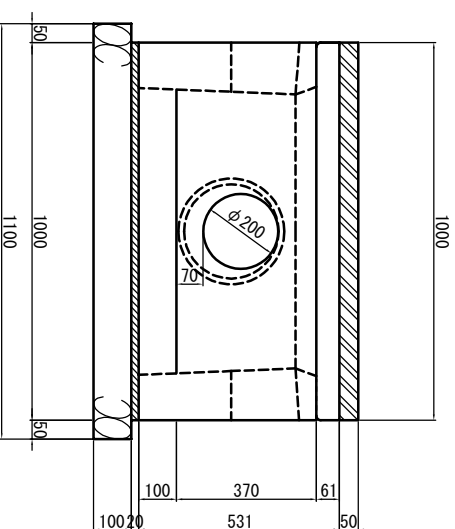

※天然石縁石は、白御影石とする。

竣工年度	令和7年度	図面番号	20 第中 5号
工事名	城郭跡・城郭付近の環境整備事業に伴う整備工事		
路線名	3・4・305城郭跡内線		
施工箇所	大和郡山手 野畑内町他	地内	
図面種類	道路構造図(1)	縮尺	1:10

大和郡山手都市建設部 まちづくり事業課

構造図(2)

平板舗装(一般部) S=1:10

	表層：透水性平板アロツク クツシヨツ砂：敷砂 透水性シート	t=60 t=30
	路盤：再生クワツチン(RC-30) ツアルター層：敷砂	t=100 t=50

透水性平板ブロックは、200×200、色：レーヌグラウンとする。

石張舗装(一般部) S=1:10

	表層：天然石	±60
	クッション砂：敷砂	±30
	路盤：再生リサイクル(RC-30)	±150

天然石は、600×300、黒御影石とする。

平板舗装(乗入れ部) S=1:10

[illegible]

透水性平板ブロッックは、200×200、色：レーヌグラウンとする。

石張舗装(乗入れ部) S=1:10

					表層：天然石 t=80
					クワツツ砂：敷砂 t=20
					路盤：再生クワツツ砂(RC-30) t=220

天然石は、600×300、黒御影石とする。

透水性視覚障害者誘導用ブロッック §1:20

300 300 300 300

100 50 100 50

透水性点状ドロックまたは線状ドロック
(JIS T 9251:2001)

施工断面

乗入れ部は厚さ80mmの製品を使用する。

乗入れ部は厚さ80mmの製品を使用する。

施工平面

地先境界石S=1:10

植樹帶綠石 S=1:10

地盤 掘削ロツク
(150 x 150 x 600)

天然石

150

100 10 150

モルタル (1:3)

80 150 210

コンクリート (18-8-40)

図1



石縁石 S=1:10

仕様
・石材は、予め見本品提出の上、監督員の承諾を得ること。
・目地は、空目地仕上げとする。

※天然石縁石は、白御影石とする。


施工年度	令和元年度	図面番号	20 策中 6号
工事名	城郭より焼酎なみ野原整備事業に伴う整備工事		
路線名	3・4・305号線より隣		
施工箇所	大和郡山形 野原町町地・地内		
図面種類	道路附属施設(2)		
	縮尺	図示	

大和郡山形市都市建設部 まちづくり事業課

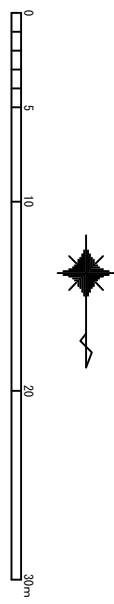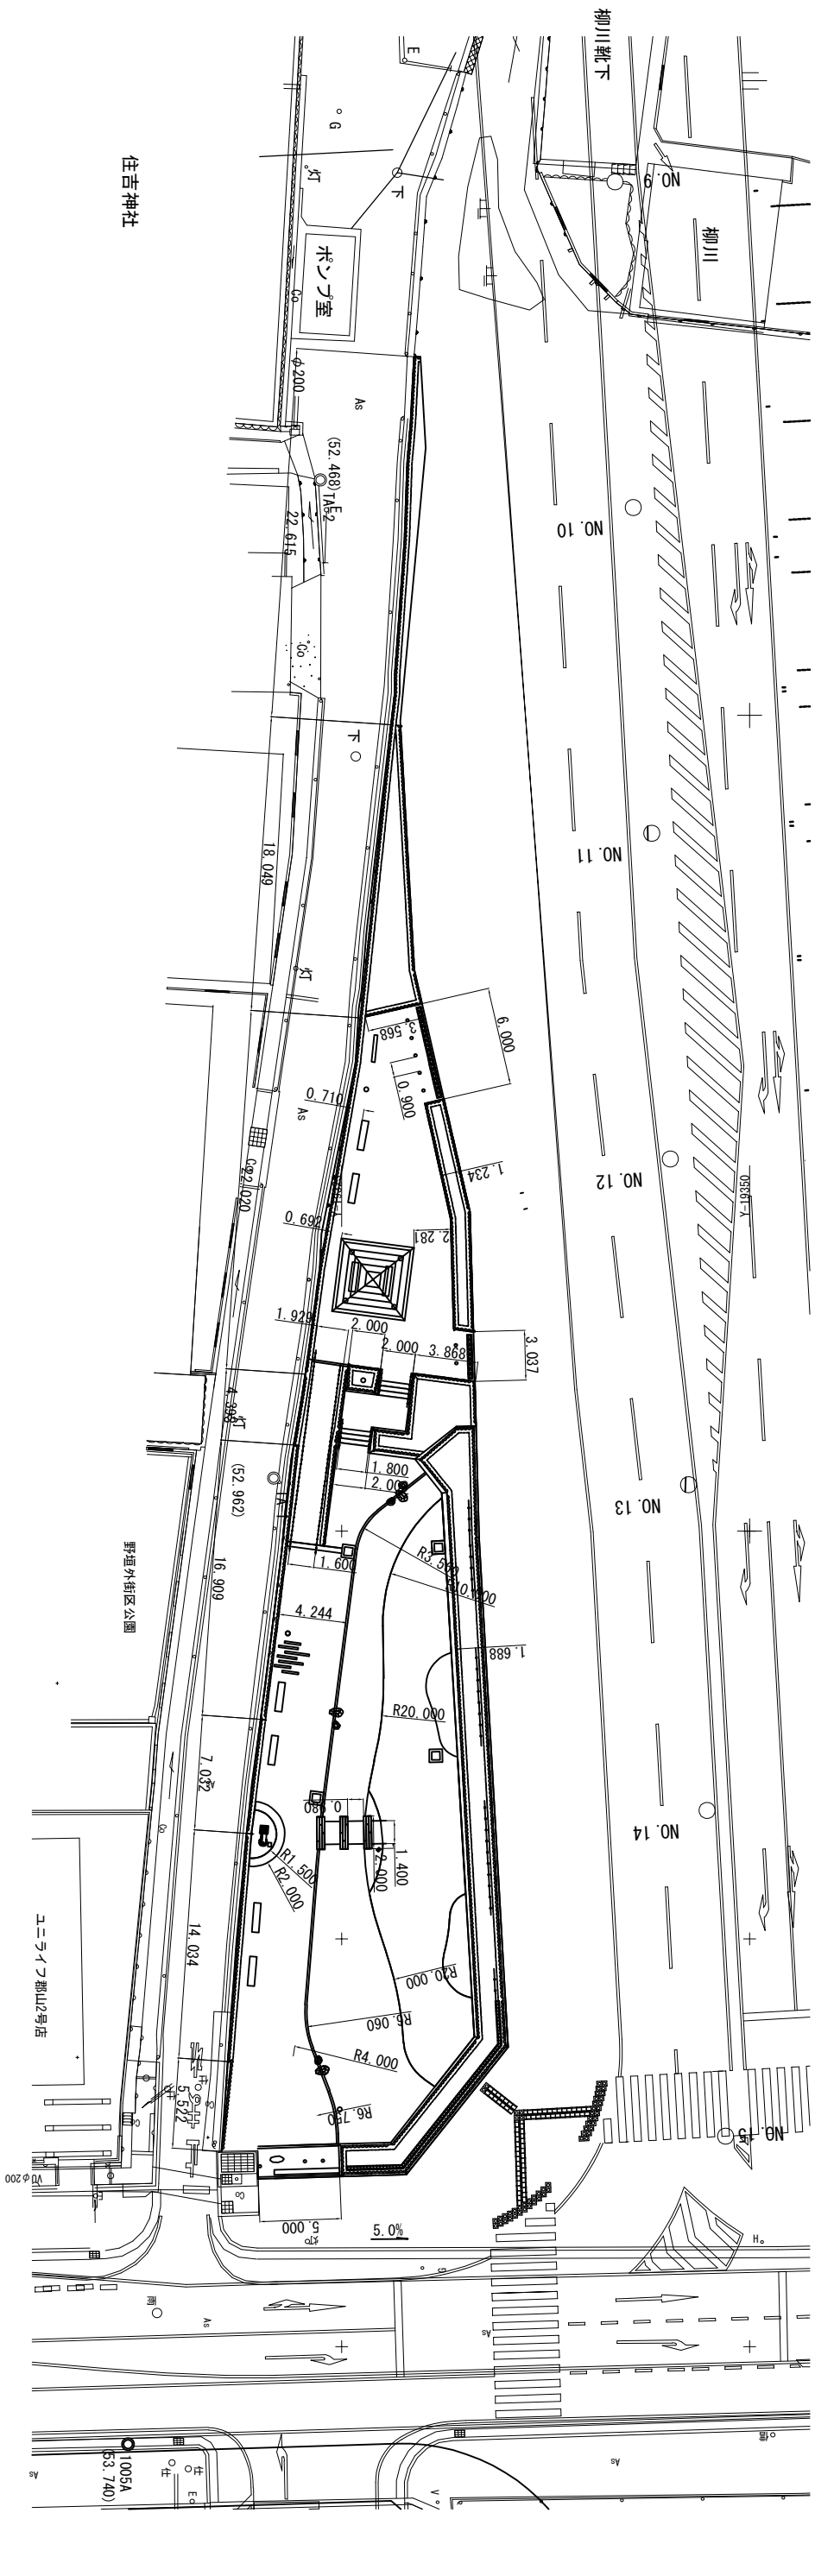


施工年度	令和7年度	図面番号	20 集中 7号
工 事 名	城廻り路街なみ環境整備事業に伴う整備工事		
路線名	3・4・305号線通り線		
施工箇所	大和郡山市 野垣内町地 地内		
図面種類	公圖附寸法平面図	縮尺	S=1:200

大和郡山市都市建設部まちづくり事業課

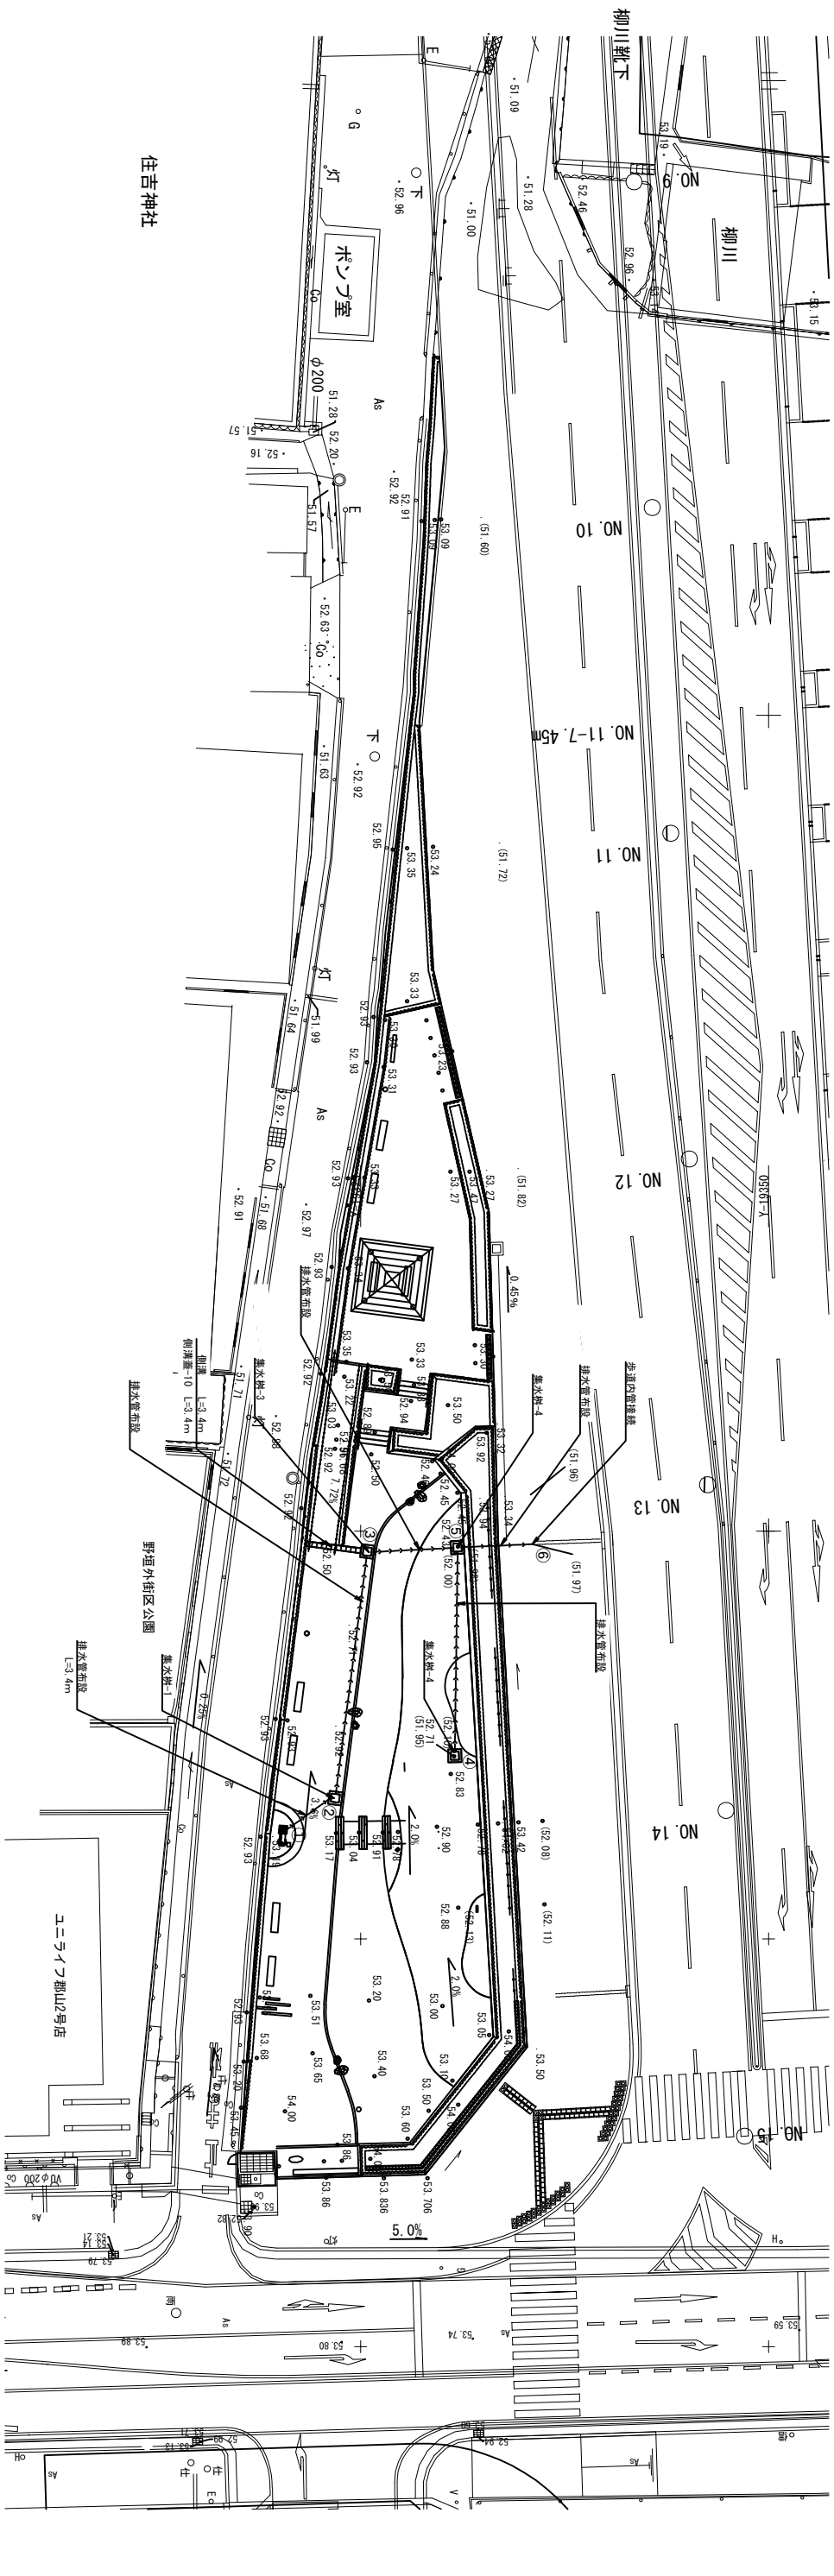


【 凡 例 】

工事区分		細 別	記 号	名 称	規 格	数 量	単 位	備 考
工 種	工 種 別							
施設整備						1	式	
雨水排水設備工						1	式	
側溝工						1	式	
ポリバケ型側溝				終端コンクリート型240		1	式	
側溝蓋				鋼板葺き側溝蓋-10	鋼板葺き側溝蓋-10	3.4	m	
管渠工						1	式	
公園管渠				排水管葺設	VU150	1	式	
集水樹・マンホール工						3.4	m	
集水樹				集水樹-1	内径100mm 野4		箇所	
				集水樹-2	内径100mm 野4		箇所	

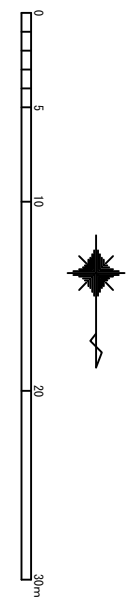

施工年度	令和7年度	図面番号	20 集中 9号
工 事 名	城廻り緑街なみ環境整備事業に伴う整備工事		
路線名	3・4・305号線通り線		
施工箇所	大和郡山市 野道内町地	地内	
図面種類	公園雨水排水設備平面図	縮尺	S=1:200

大和郡山市都市建設部まちづくり事業課

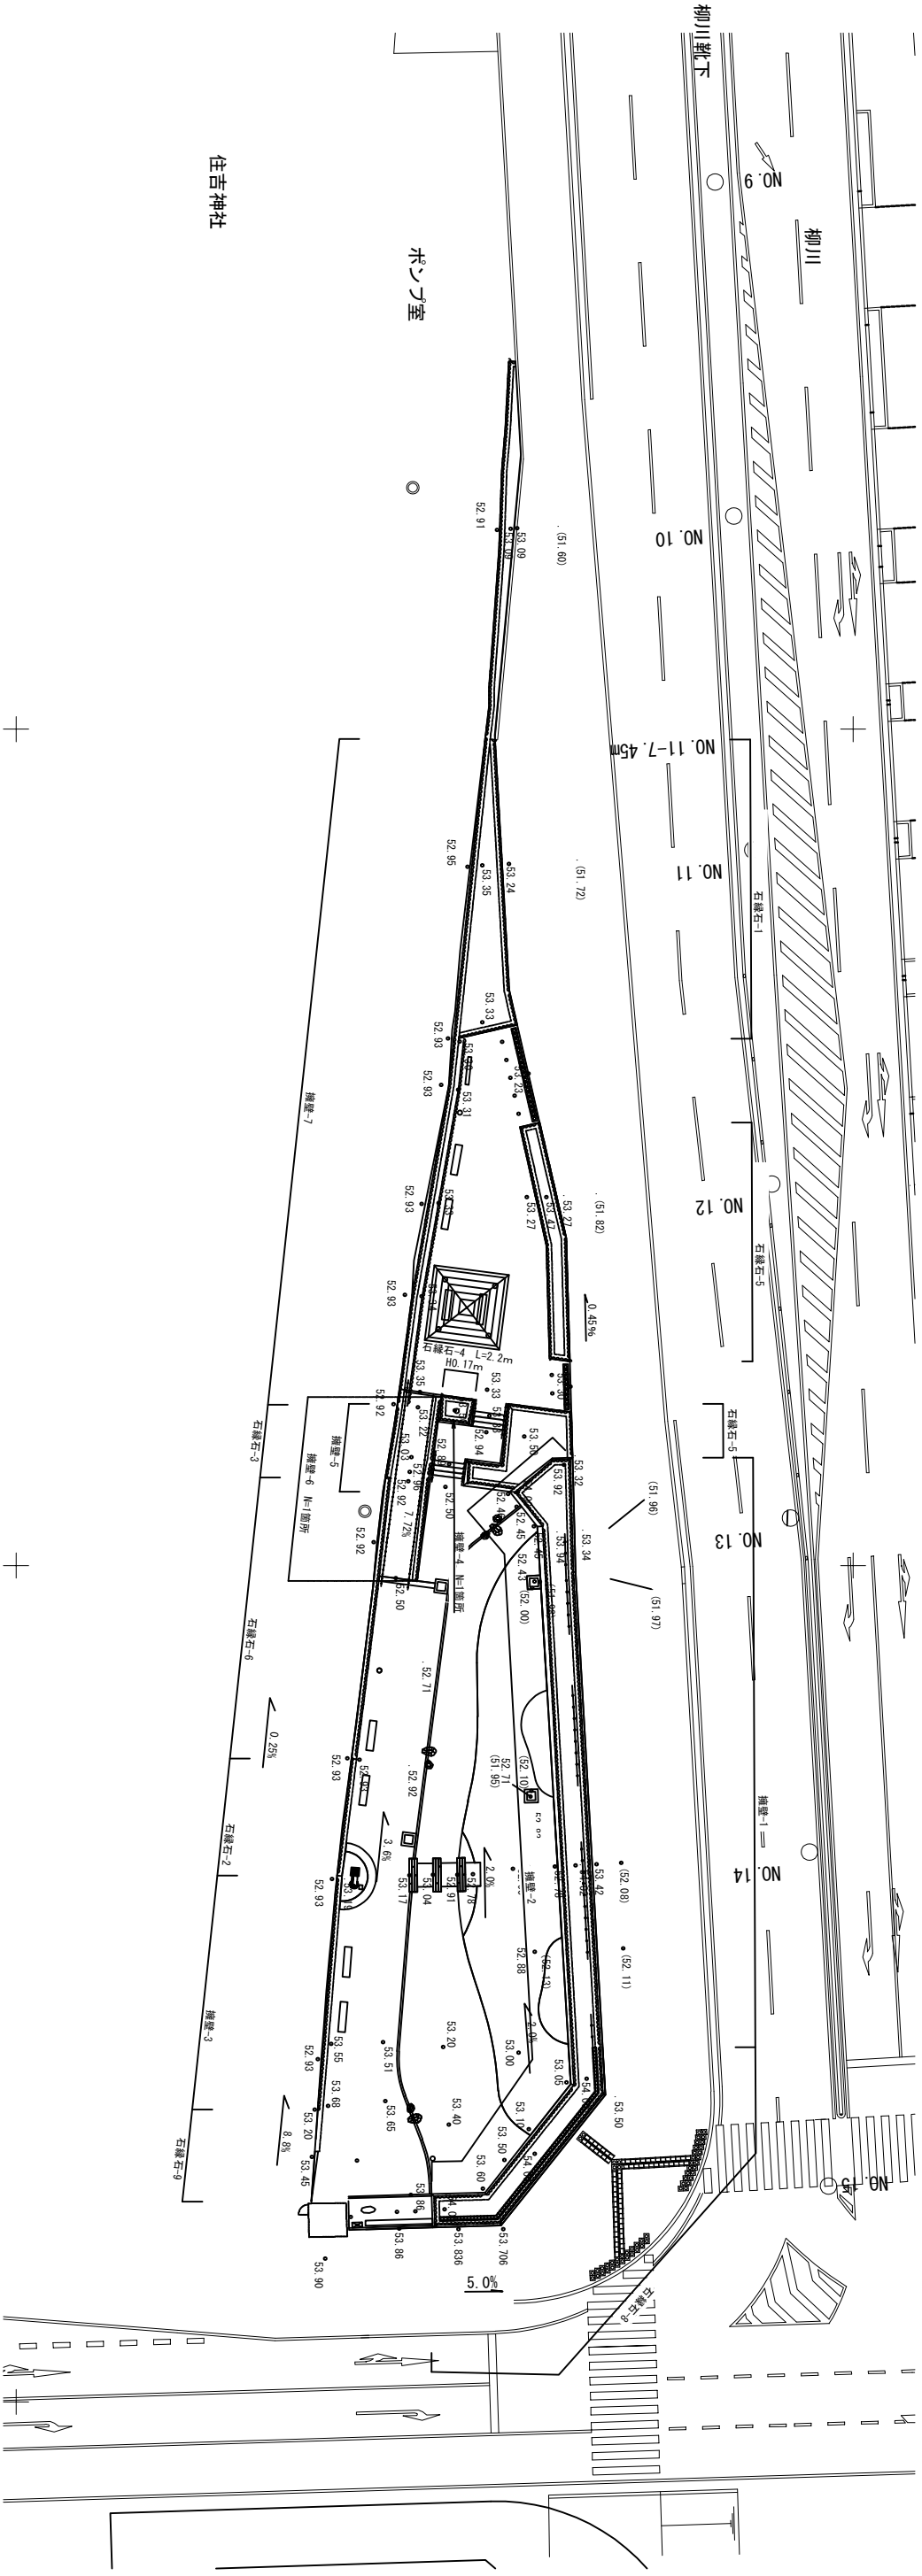

住吉神社

【凡例】

工事区分		工 種	細 別	記号	名 称	規格(形状寸法等)	数 量	単位
工種別								
基礎整備								
擁壁工								
場所打擁壁工								
小型擁壁								
=====	擁壁-1	幅=1000 高さ=2000/4000/4	1	式				
=====	擁壁-2	幅=1000 高さ=4000/5000/6	1	式				
=====	擁壁-3	幅=400 高さ=4000/5000/6		m				
=====	H100 擁壁-5	H100 高さ=6400/6000/6	1.0		箇所			
=====	擁壁-4	H140-1400 高さ=6400/6000/6		箇所				
=====	擁壁-5	H300-3000 高さ=6400/6000/6	1.0		箇所			
=====	擁壁-6	H300-3000 高さ=6200/6000/6		m				
=====	擁壁-7	H100-1000 高さ=6200/6000/6		m				
=====	築地塀-1	幅=800 高さ=2000/4000/4		m				
1型擁壁								

【凡例】

工事区分		工 種	細 別	記号	名 称	規格(形状寸法等)	数 量	単 位
工 種別								
高松市道								
園路公園整備工事								
園路緑石工								
		石材緑石工					1	式
		石緑石-1				野産石φ200~400 平均φ200	1	式
		石緑石-2				野産石φ200~400 平均φ130	m	m
		石緑石-3				野産石φ200~400 平均φ150	m	m
		石緑石-4				野産石φ200~400 平均φ170	2.2	m
		石緑石-5				野産石φ200~400 平均φ200	m	m
		石緑石-6				野産石φ200~400 平均φ170	m	m
		石緑石-7				野産石φ200~400 平均φ200	m	m
		石緑石-8				野産石φ200~400 平均φ200	m	m
		石緑石-9				野産石φ200~400 平均φ200	m	m


施工年度	令和7年度	図面番号	20 集中 10号
工事名	城廻り緑街なみ環境整備事業に伴う整備工事		
路線名	3・4・305城廻り線		
施工箇所	大和郡山市 野道内町地 地内		
図面種類	公園施設平面図 (1)	縮尺	S=1:200

大和郡山市都市建設部まちづくり事業課

（1）


三 樂

樂山 平面圖 1:50

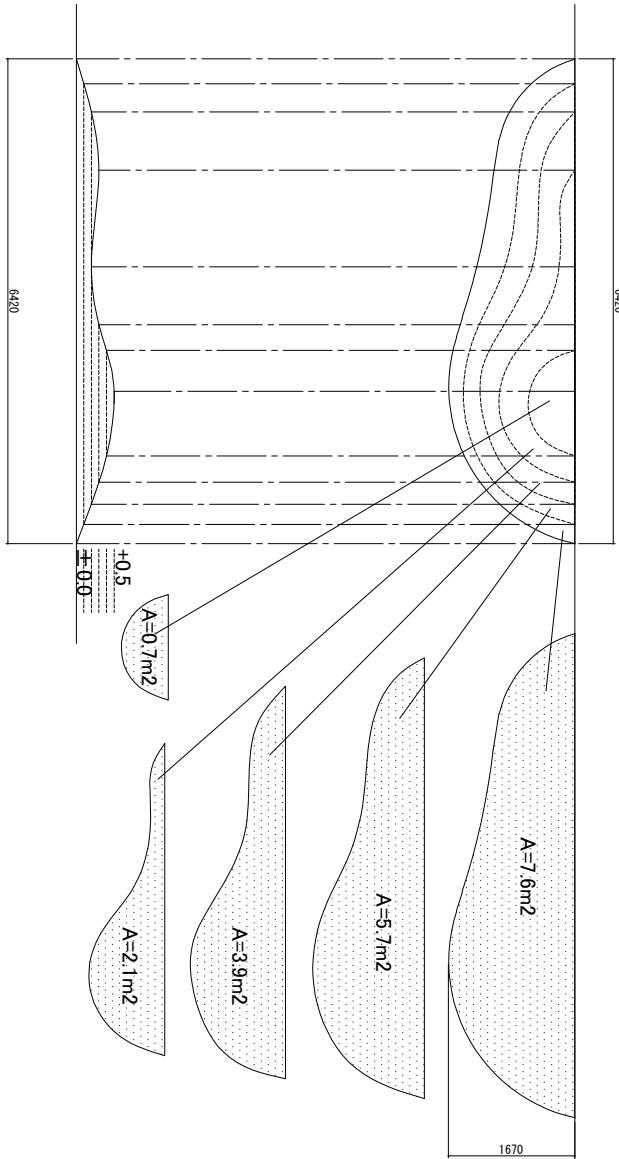


築山断面図 1:50

三脚鳥居支柱

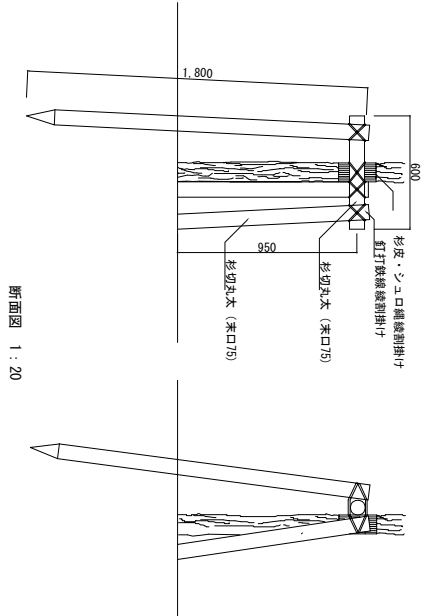

新面図 1:20


二脚鳥居支柱（添木付き）

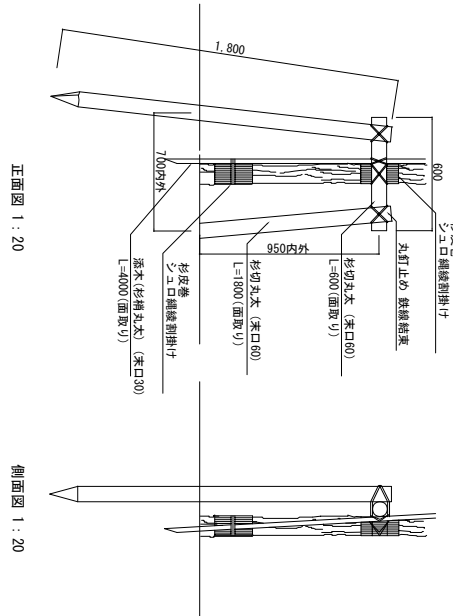

正面图 1: 20

側面図 1: 20

土壤改良

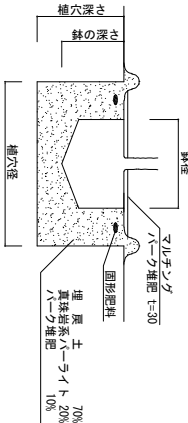

土壤改良


[illegible]

(1本当り)

土性改良 (B)

※客土は埋戻容量に対して70%とし、土壌改良材は、それぞれ20%、10%を混入する。
なお、客土は購入真砂土を使用する。

なお、客土は購入真砂土を使用する。

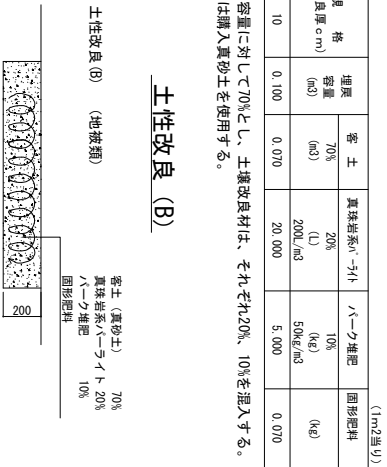


仕様 規格 (改定値 cm)	埋戻 土	70%	20%	10%	1.325	マルチング
	容土 (m3)	200/m3	500/m3	(kg)	(kg)	
形状						
植付面積 (m2)	20	0.220	0.140	40.000	10.000	1.000

※客土は埋戻容量に対して70%とし、土壌改良材は、それぞれ20%、10%を混入する。

なお、客土は購入真砂土を使用する。

八掛け支柱（竹）

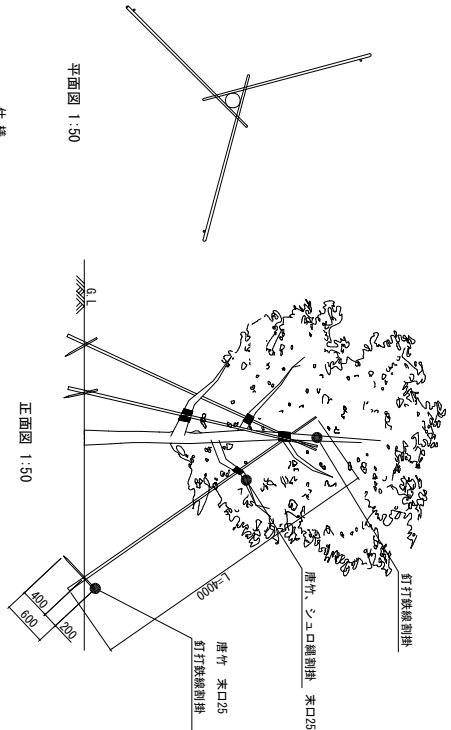

正面圖 1:50

牛 膝

- ### 仕様
- ・結束材料:亜鉛引鉄線(φ18)、洋釘(10cm)、シュロ縄(6mm)、杉皮(杉皮一つでも可)。
・結束は横引(富士文型)とし、樹木結束は横引、首掛とも3回。
・支柱結束は横引3回、斜形2回とする。
・支柱は木柱を土に押し使用する。また、木柱の加工時の断頭処理は「加工時の断頭処理 A 9002」に適合するものとし、その処理方法は「加工時の断頭処理 A 9002」に適合するものとする。
・木柱の墨え掛け切り口は、面取りを上げとする。
・亜鉛引鉄線、シュロ縄とも2本寄せて使用すること。
- ### 仕様
- ・結束材料:亜鉛引鉄線(φ18)、洋釘(10cm)、シュロ縄(6mm)、杉皮(杉皮一つでも可)。
・結束は横引(富士文型)とし、樹木結束は横引、首掛とも3回。
・支柱結束は横引3回、斜形2回とする。
・支柱は木柱を土に押し使用する。また、木柱の加工時の断頭処理は「加工時の断頭処理 A 9002」に適合するものとし、その処理方法は「加工時の断頭処理 A 9002」に適合するものとする。
・木柱の墨え掛け切り口は、面取りを上げとする。
・亜鉛引鉄線、シュロ縄とも2本寄せて使用すること。

特記仕様

＜一般事項＞

- (1) 請負者は、工事完了引き渡し後1年以内に枯死、または工事完了引き渡し後1年経過してもなお、著しく形姿不良のものがあるときは、請負者の負担で植え替えをすることとする。
- (2) 植替する樹木・株物、芝などは、できる限り搬入口に届けつけられるよう順次良く納入すること。
- (3) この特記仕様以外に「公園緑地工事共通仕様書（平成27年度版）国土交通省 都市局 公園緑地・景観課」を参照のこと。

＜樹木及び株物の植栽＞

- | | | | |
|-------------|--|---|---|
| (1) 植栽地盤 : | 植栽地盤は、適度な通気、保水、通水が得られるような地盤面とする。特に、排水不良となりやすい場所については全面排水を考慮すること。 | (4) 低木の植栽 : | 低木は丸刈り近木のものを選び、場合によっては近木より自然樹を用いること。植え付けも単調な密度に強弱をつけ、寄植えによって全体のバランスをとること。 |
| (2) 樹木選定 : | 樹木は、枝葉のバランスが良いものを選択するが、監督員の承認を受けること。 | (5) 植栽後の手入れ、付近の景観に合うよう早咲き風雪害、剪定をずらすとともに、刈込間隔の削減、その他必要な手入れをすること。 | |
| (3) 植物の補栽 : | 付近の風致を考慮して、まず、主となる部分に優良品を補え付けて景観の骨格を造り、それらにならって全体の配植をすること。 | | |

＜保護及び養生＞



- (1) 樹木は所定の材料・方法で、支柱及び添木を取り付けること。
- (2) 現場に持ち込む樹木及び植物などは、根部をこもなどで覆い、乾燥などのため活着不良とならないように処置すること。

施工年度	令和/年度	図面番号	20 中 12号
工 業 名	城廻り橋南ちみ野建設事業に伴う配管工事		
路線名	3・4・305城廻り橋		
施工箇所	大和郡山口市 野田町南 地内		
図面種類	公園計画図(1)	縮尺	図示

大和郡山口市都市建設部まちづくり事業課

公園構造図 (2)



擁壁-4

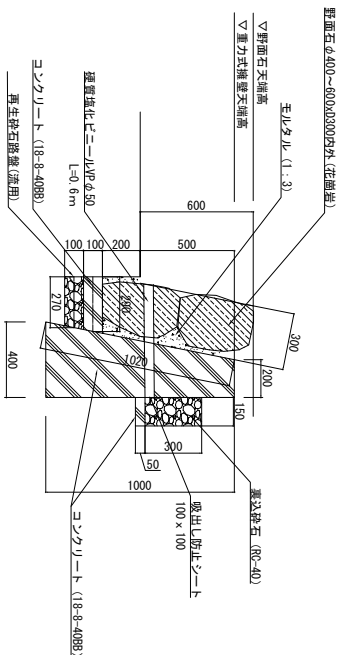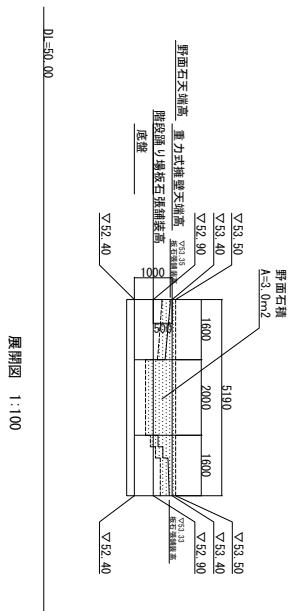

断面図 1:20

- ※ 3m²毎に水抜き穴を設けること。
- ※ 土不構造物標準設計2樹壁 小型重力式樹壁SGW20


擁壁-6

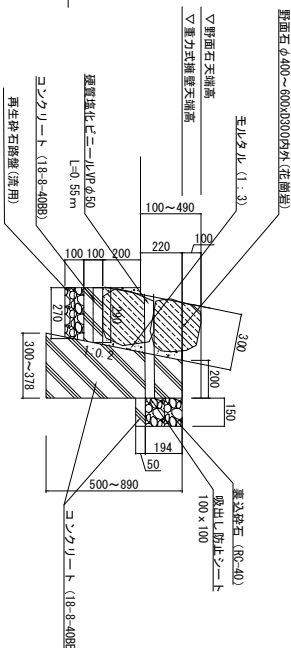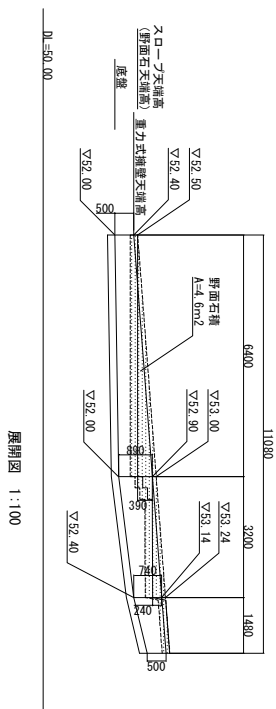

標準断面図 1:20

- ※ 3m2毎に水抜き穴を設けること。
- ※ 伸縮目地を10m以内に箇所設けること。
- ※ 土木構造物標準設計2補壁 小型重力式補壁SGW2C



側溝 / 側溝蓋-10

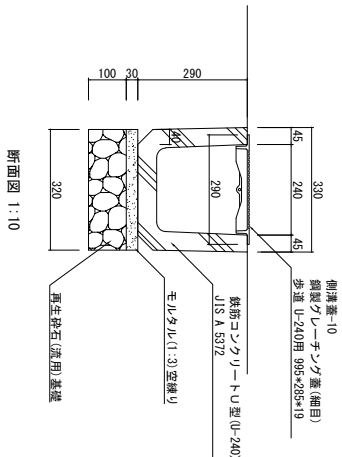

仕 様

- ・ 目地モルタルは、配合1：2、目地幅7mmとする。
- ・ ゲレーチングはクリツプ止めとする。



排水管布設

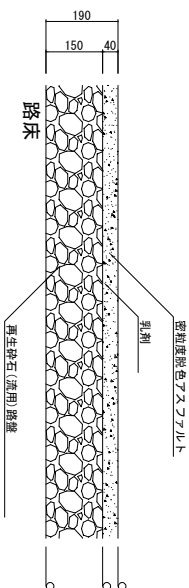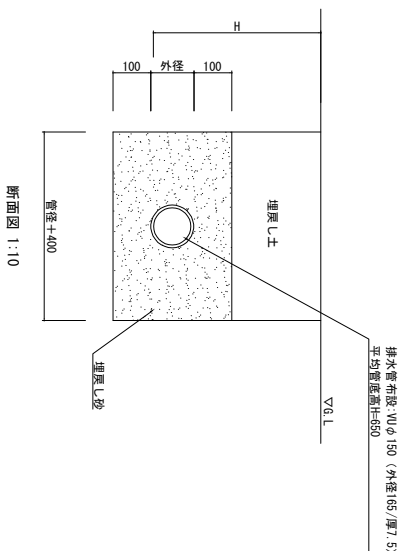

仕 様

・ ○ は転厚部分を示す。

小舖石舖裝

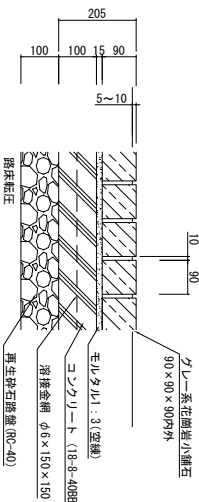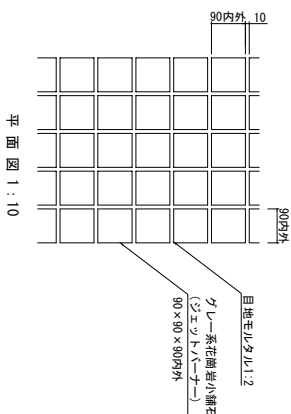




- ・石材は灰色系花崗岩小舗石とし、予め見本品提出の上、監督員の承諾を得ること
- ・石材表面は、ジェットペーパー仕上げとする（その他：機械切り）

竣工年度	令和7年度	図面番号	20 策中 13号
工事名	城廻り親方ぐみ環境整備事業にせう強化工事		
路線名	3 + 4、305号環り環		
施工箇所	大和郡山形市 野郎町町地	地内	
図面種類	公園構図図(2)	縮尺	図示


大和郡山形市都市建設部まちづくり事業課

公園構造物 (3)


板石張舗装-1 / -2

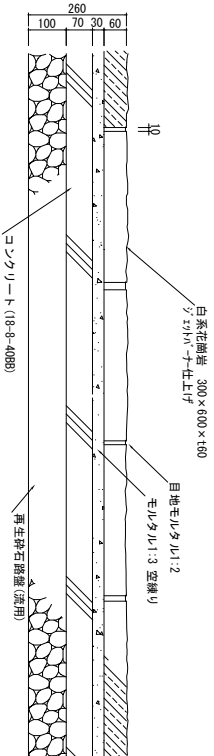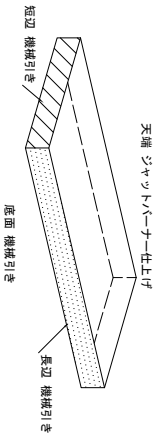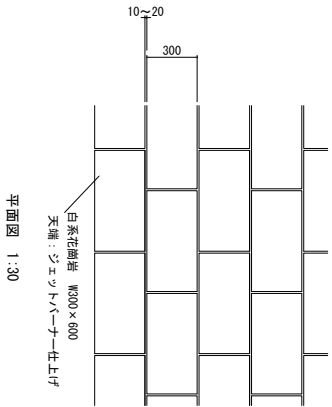

石張舗装-1 断面図 1：10

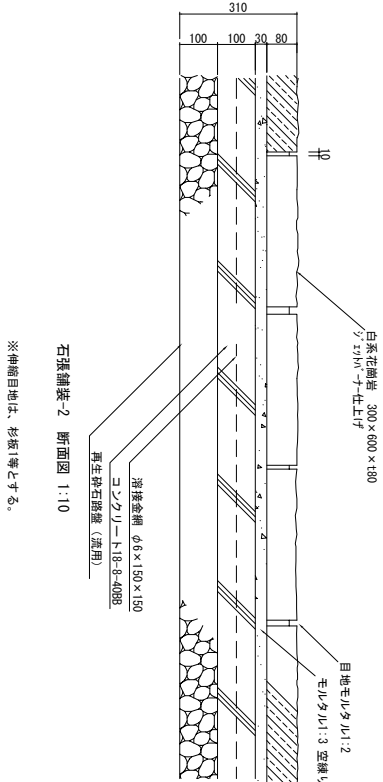


石縁石-4

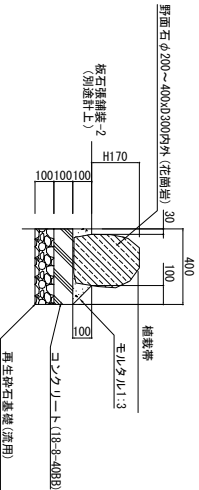


- 仕様
- ・石材は、予め見本品提出の上、監督員の承認を得ること。
 - ・目地は、空目地仕上げとする。

石縁石-10

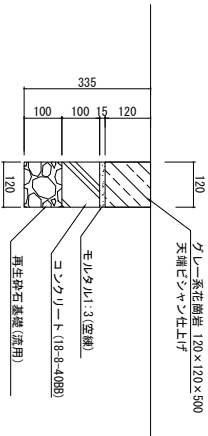






- 仕様
- ・石材は、予め見本品提出の上、監督員の承認を得ること。
 - ・目地モルタルは、配合1:2、目地幅5mmを標準とする。

石縁石-11

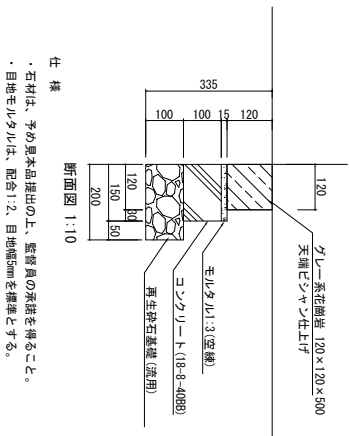

- 仕様
- ・石材は、予め見本品提出の上、監督員の承認を得ること。
 - ・目地モルタルは、配合1:2、目地幅5mmを標準とする。

石階段

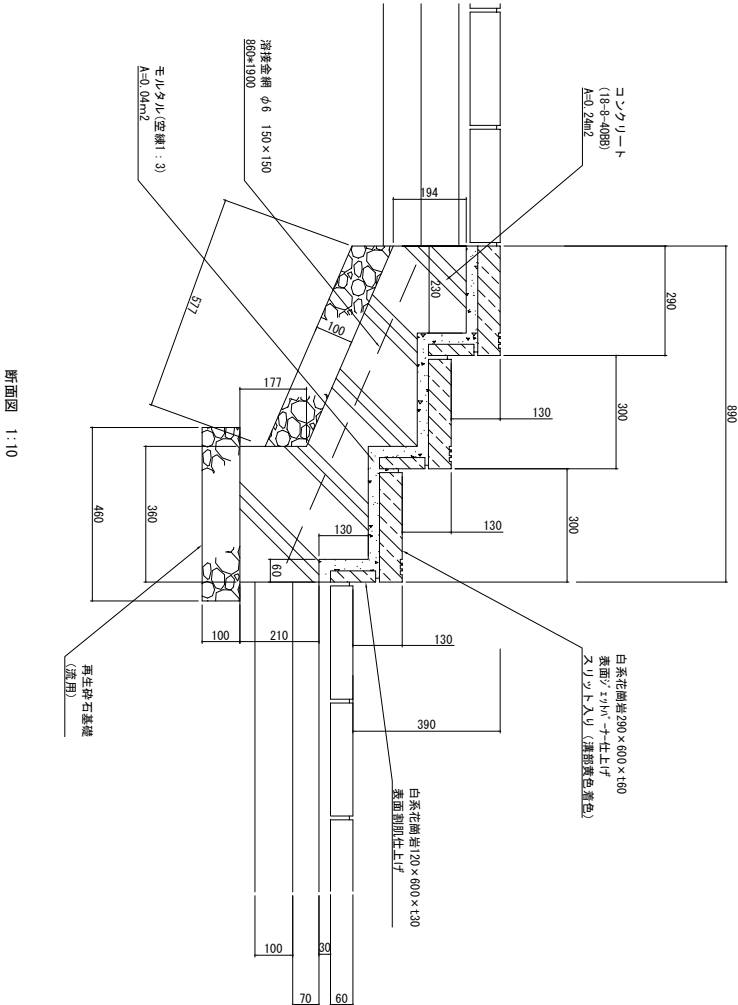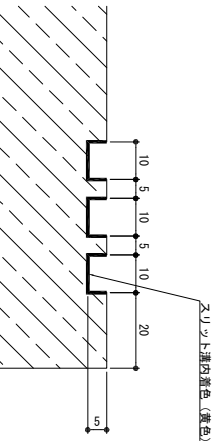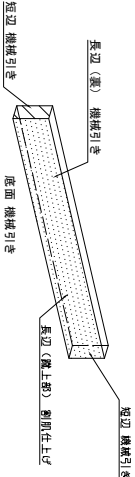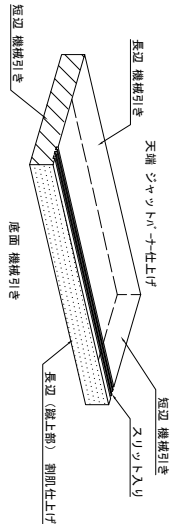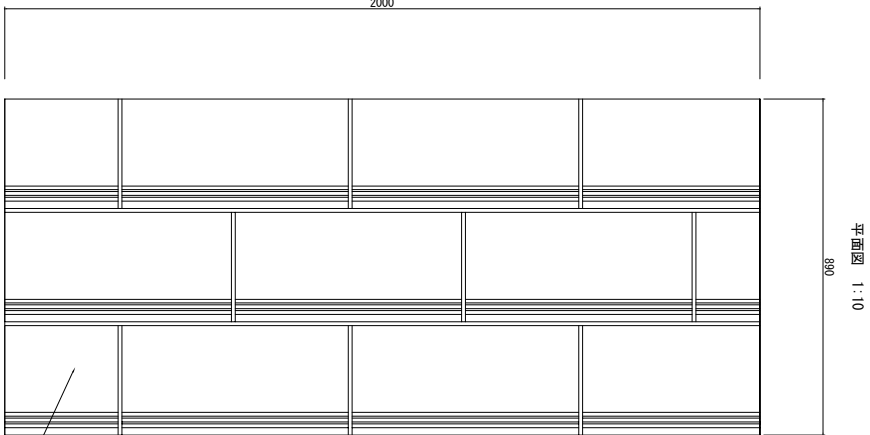


施工年度	令和7年度	図面番号	20 策中 14号
工事名	城廻り緑街なみ環境整備事業に伴う整備工事		
路線名	3・4・305城廻り線		
施工箇所	大和郡山市 野田内町地	地内	
図面種類	公園構造物(3)	縮尺	図示


大和郡山市建設部まちづくり事業課

公園構造図 (4)


視覚障害者誘導ブロック

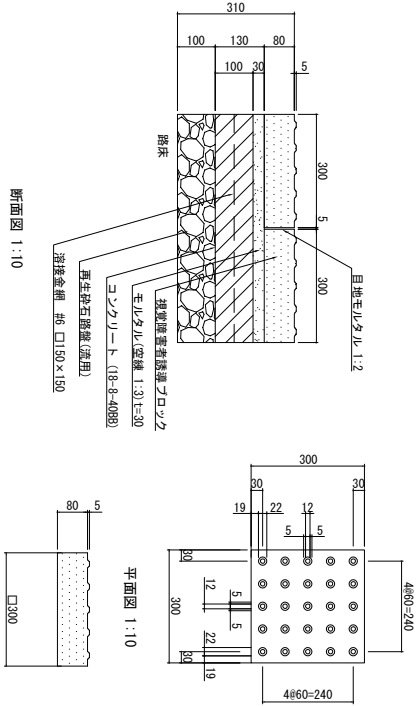

点字紙

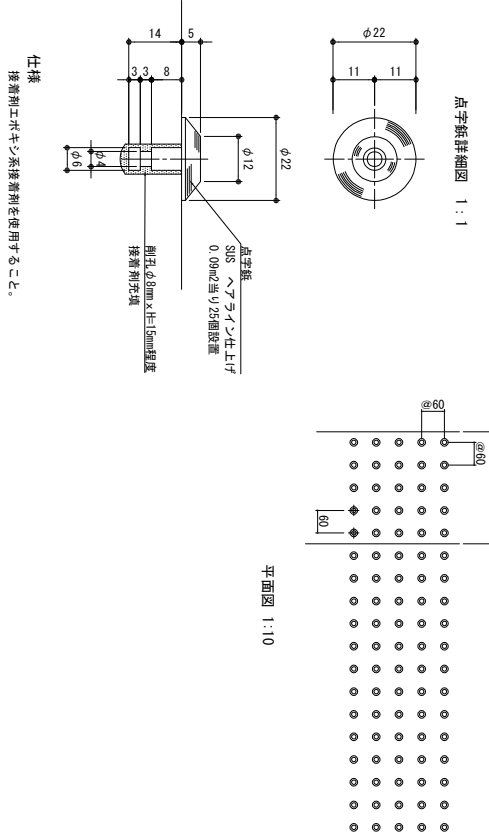


景石-1 / -2

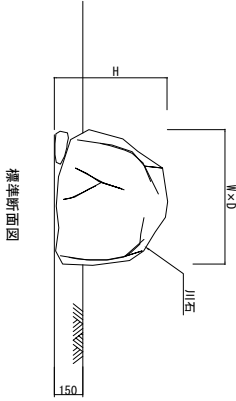


名称	重 量	規 格
景石-1	0.5t級/個	W600×D600×H600 内外
景石-2	0.15t級/個	M400×D400×H400 内外

特記事項
・景石の据付は石の形状に合わせ、据置等を用い安定よく据える。
・石材は、予め良品を提出の上、監理員の承認を得る事。

ベンチ-1

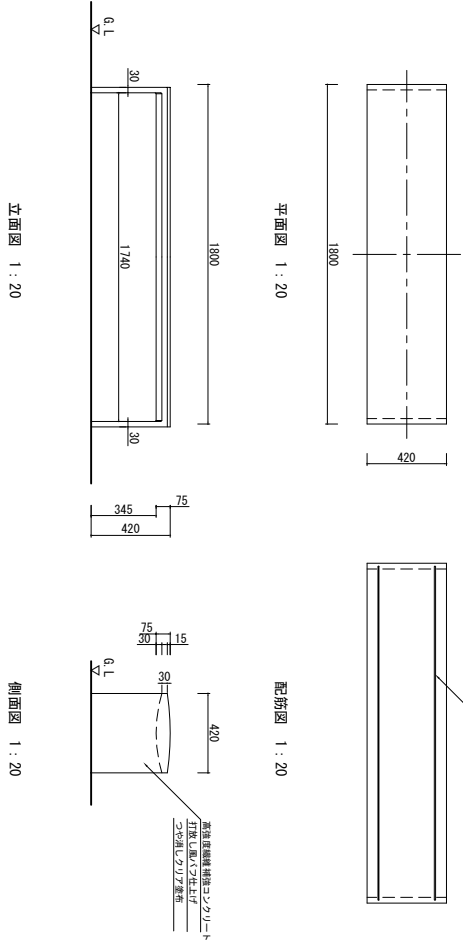

ベンチ-2

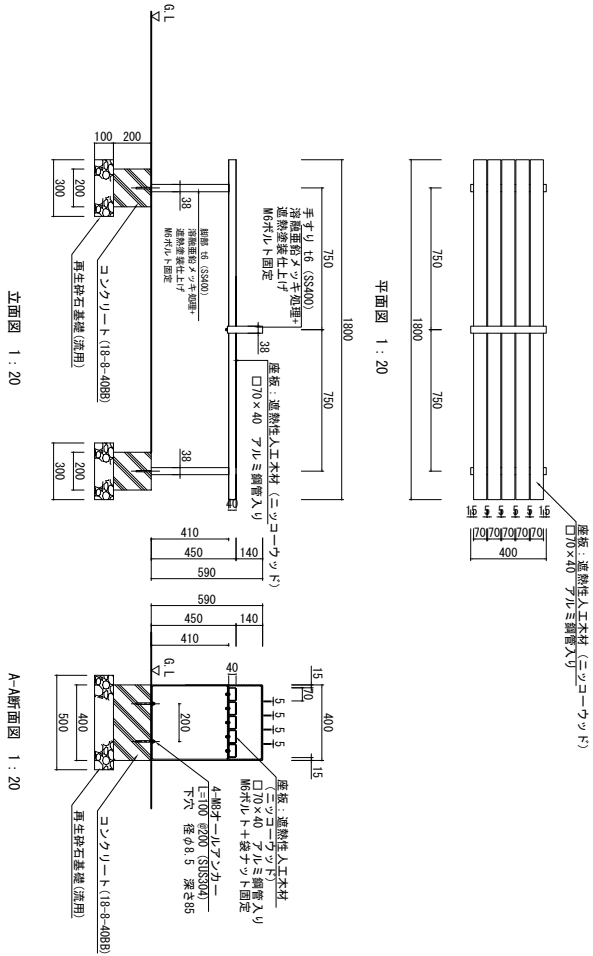


施工年度	令和7年度	図面番号	20 業中 15号
工事名	城道り線街なみ環境整備事業に伴う整備工事		
路線名	3・4・305線通り線		
施工箇所	大和郡山市 野田内町地	地内	
図面種類	公園構造図(4)		
	縮尺	図示	


大和郡山市都市建設部まちづくり事業課

公園構造図 (5)

案内板

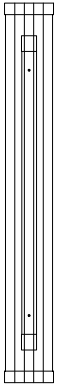


平面図 1:20

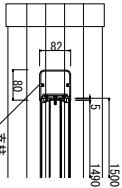

平面図 1:10

支柱
アルミ押出型材
アルミエポキシ樹脂仕上

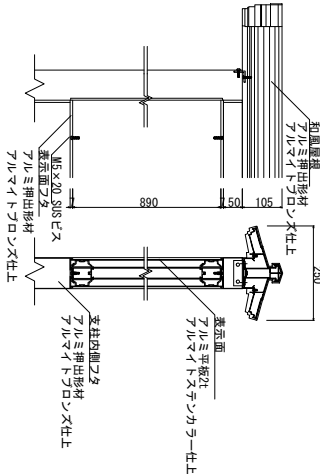


正面図 1:10 側断面図 1:10

仕様


表示面加工：インクジェット印刷貼り

*本製品は(一社)日本公園施設業協会によるSP、又はSP(表示認定企業)の製造品とする。

*本製品は(一社)日本公園施設業協会による公園施設団体推薦品(採算制度)の加入品とする。

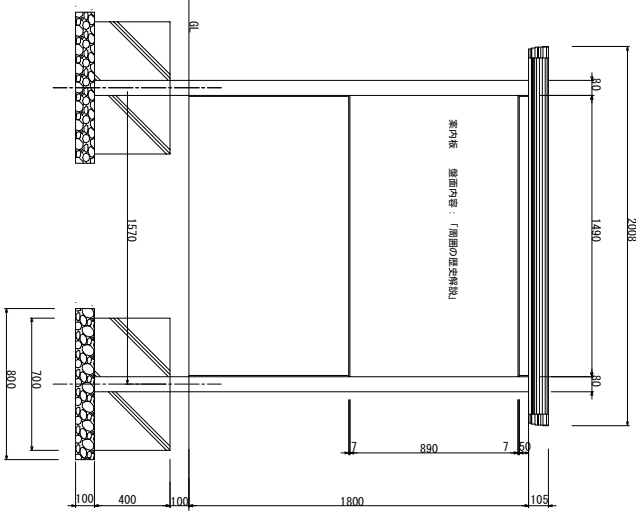


正面図 1:20

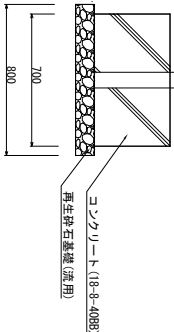


側面図 1:20

車止め

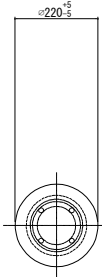


平面図 1:10

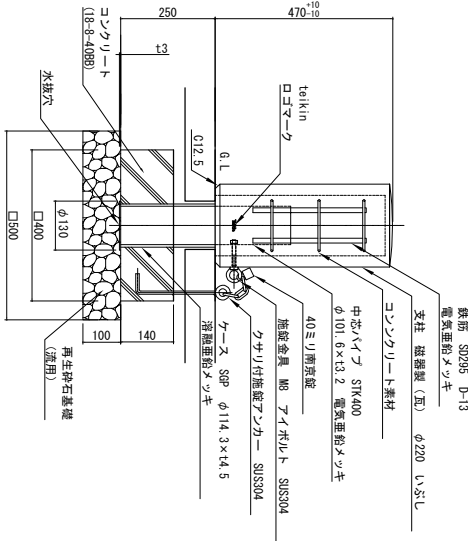

断面図 1:10

園名石

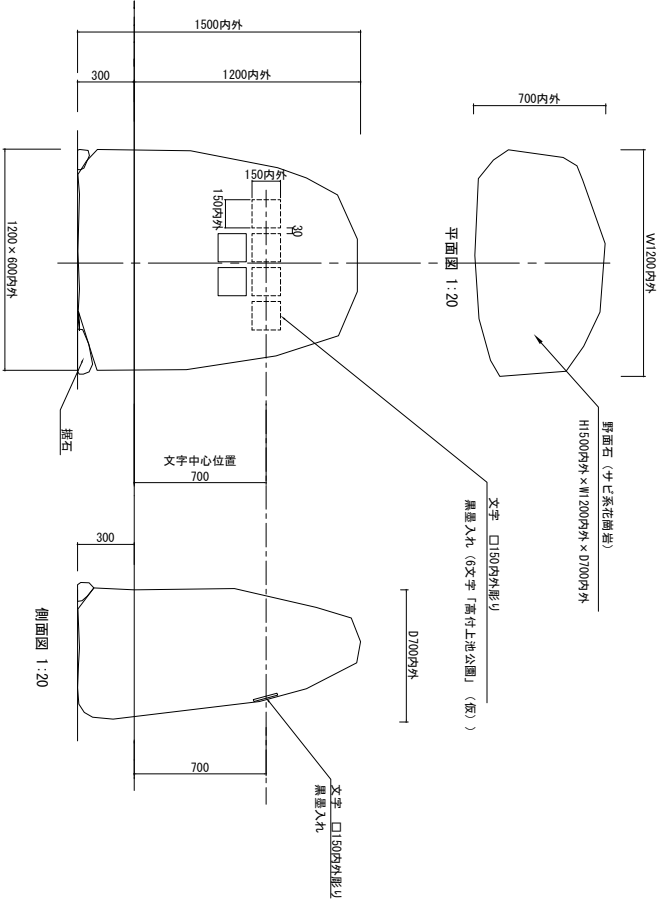

仕様

※石材は形状及び色調について監督員の承認を得ること。

※掘込み文字の内径及びフットは監督員と協議の上決定すること。







※掘付けの際は黒石を用いて、安定させること。

施工年度	令和7年度	図面番号	20 策中 16号
工事名	城廻り周街なみ環境整備事業に伴う整備工事		
路線名	3・4・305城廻り線		
施工箇所	大和郡山市 野面内町地	地内	
図面種類	公園構造図(5)	縮尺	図示

大和郡山市都市建設部まちづくり事業課

公園構造物 (6)



四阿

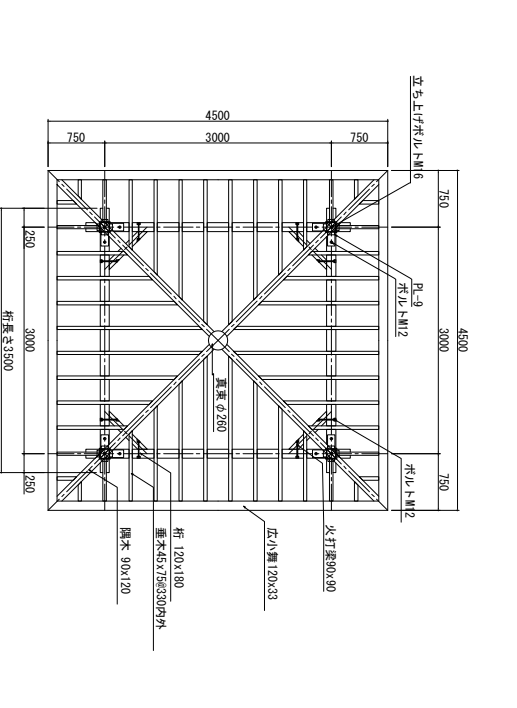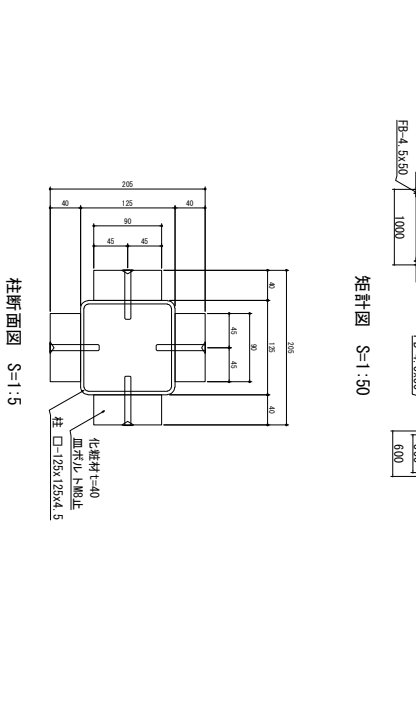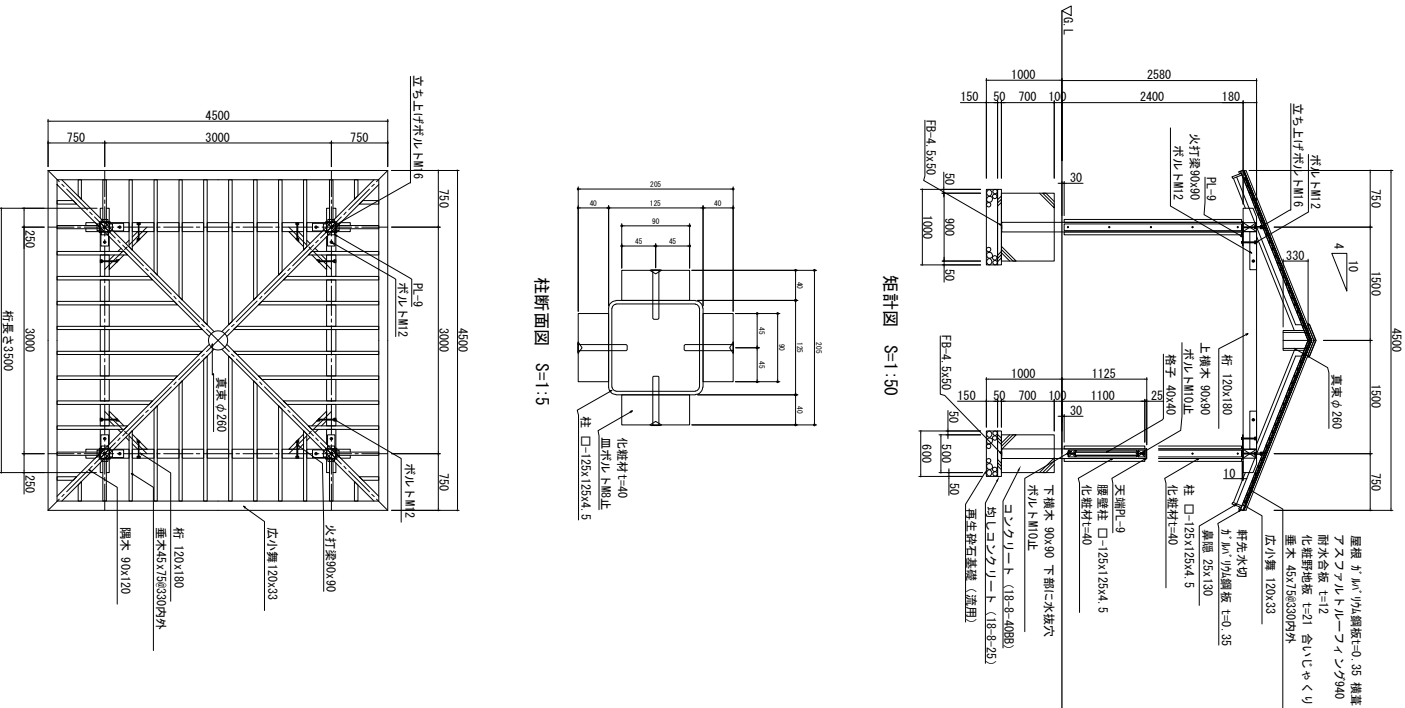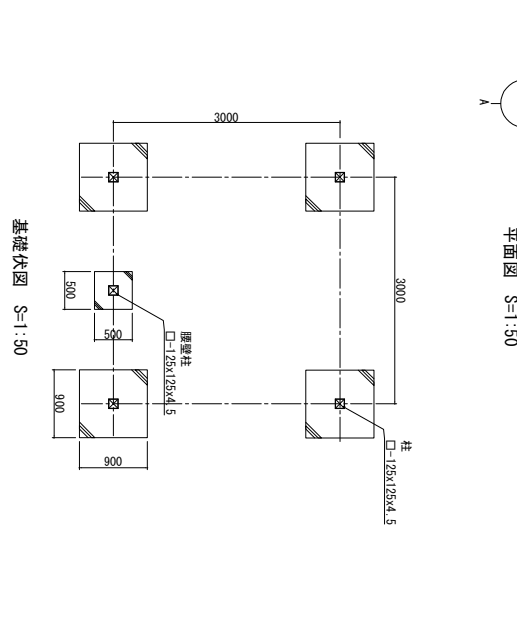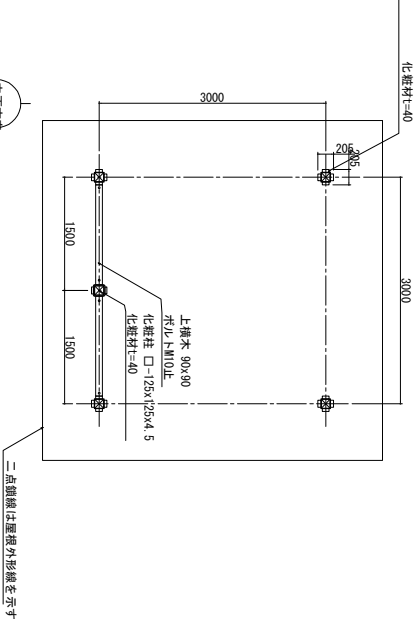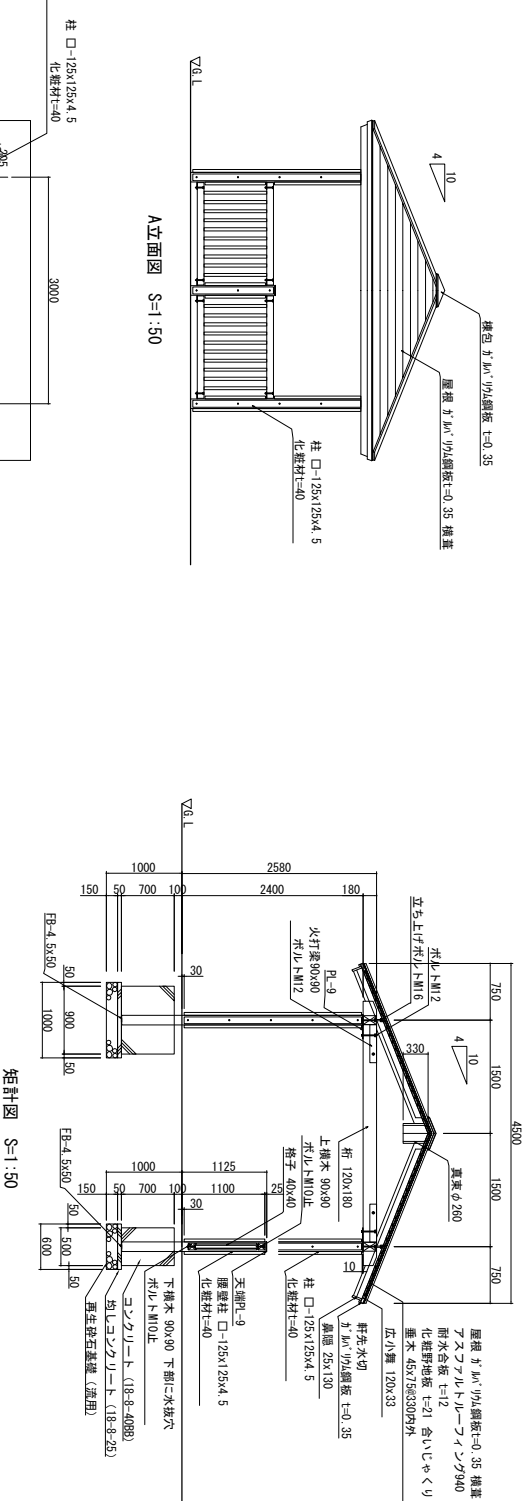

特記事項

木材	木材は杉材 (角材は7レチ加工、丸太はサリ加工) を使用する。 木材は塗料注入に通すように天候、又は人工乾燥処理を行う。 木材は全て加工後、AZMA、YJH、TEB30木材保存剤を加圧注入処理する。 加圧注入方法はJIS A 9002Iによる。 本製品はA0認証取得工場にて製作するものとする。 木材の見え掛り部は木材表面保護塗料ガードラック塗料とする。 鋼材は図示無き限り、滑輪亜鉛めっきとする。 鋼材の見え掛り部は、変性エポキシ樹脂塗料による下塗りの上、 UVレジン樹脂塗料とする。塗料色はコグネ (G15-208) とする。 見え掛り (木材表面) のがけ、サリ加工は図示無き限り塗料内に納める。 見え掛り (木材表面) のがけ、サリ加工は図示無き限りスチレスとする。 見え掛りの部材は、シリコンセパツをつける。(水打窓内側を除く) 本製品は (一社) 日本公園施設業協会の総合品質責任保証加入品とする。 設計地耐力は、長期50kN/m ² 、短期100kN/m ² を想定する。 積雪は1m未満を想定する。 風速は38m/s以下とする。
----	---

施工年度	令和7年度	図面番号	20 第中 17号
工事名	城廻り緑街なみ環境整備事業に伴う整備工事		
路線名	3・4・305城廻り線		
施工箇所	大和郡山市 野田内町地	地内	
図面種類	公園構造物 (6)	縮尺	図示
大和郡山市都市建設部まちづくり事業課			

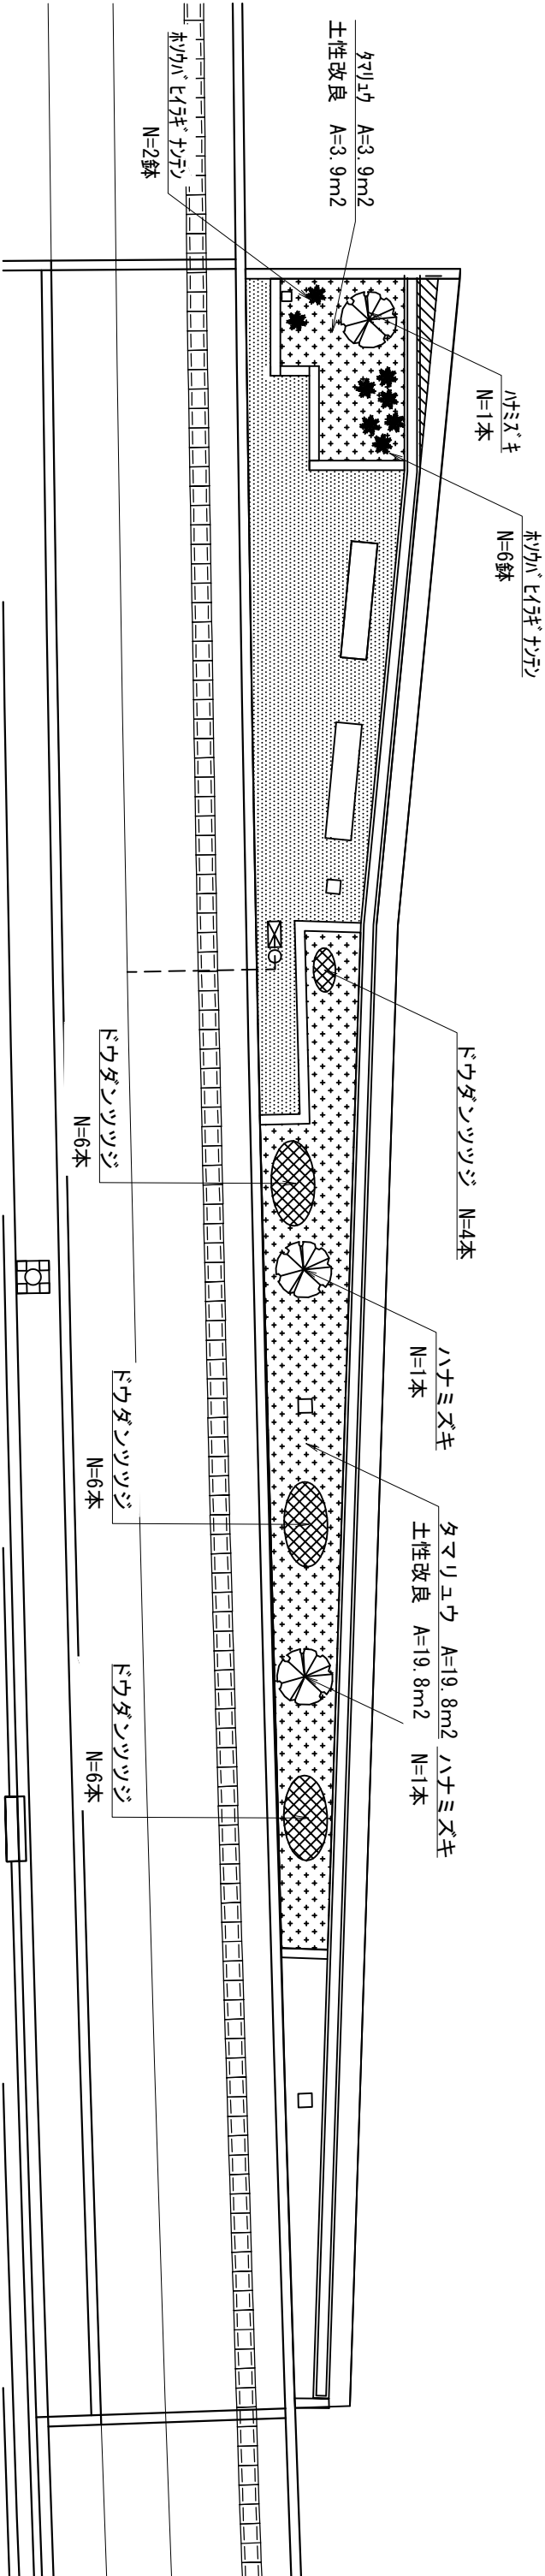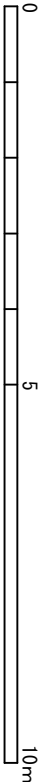


植栽							1	式
植栽工							1	式
中低木植栽工							1	式
中低木植栽		ハナミズキ	樹高	幹周	葉張	1	本	
		ドウダンツツジ	0.5	-	0.3	22	本	
地被類植栽工							1	式
地被類植栽		ホソバエイラギナンテン	12.0pot			8	鉢	
		タマリュウ	マット栽培品			23.7	m2	



施工年度	令和7年度	図面番号	20 策中 18号
工事名	城廻り緑街なみ環境整備事業に伴う整備工事		
路線名	3・4・305城廻り線（ホゲツトパーク）		
施工箇所	大和郡山市 野道内町地	地内	
図面種類	ホゲツトパークの計画平面図	縮尺	S=1:50

大和郡山市都市建設部まちづくり事業課

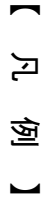

工事区分		細 別	記 号	名 称	規格(形状寸法等)	数 量	単 位
工 種	種別						
施設整備							
電気設備工						1	式
照明設備工						1	式
	照明灯	□	照明灯		Y-ラ □212xH900	3	基
園路広場整備工						1	式
石材系舗装工						1	式
	切板石張舗装		石張舗装		300x600xt60 花崗岩御影石 (黒) ハーフナー仕上げ	6.2	m2
園路縁石工						1	式
	石材縁石	＝	地先境界縁石		鋪系花崗岩 150 x 150 x 600	6.4	m
サービース施設整備工						1	式
ベンチ・テーブル工						1	式
	ベンチ	□	ベンチ-1		高強度Co W1800(背無)	1	基

