


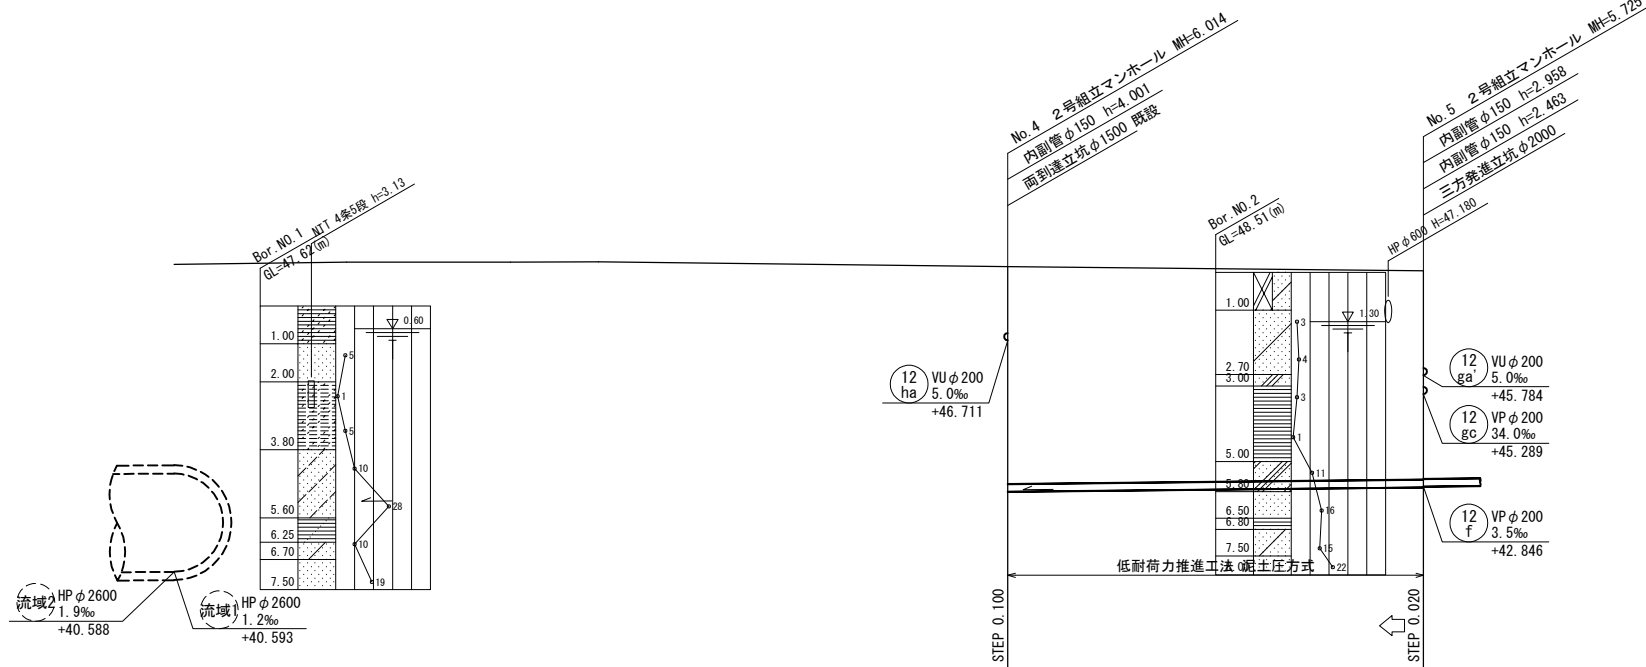


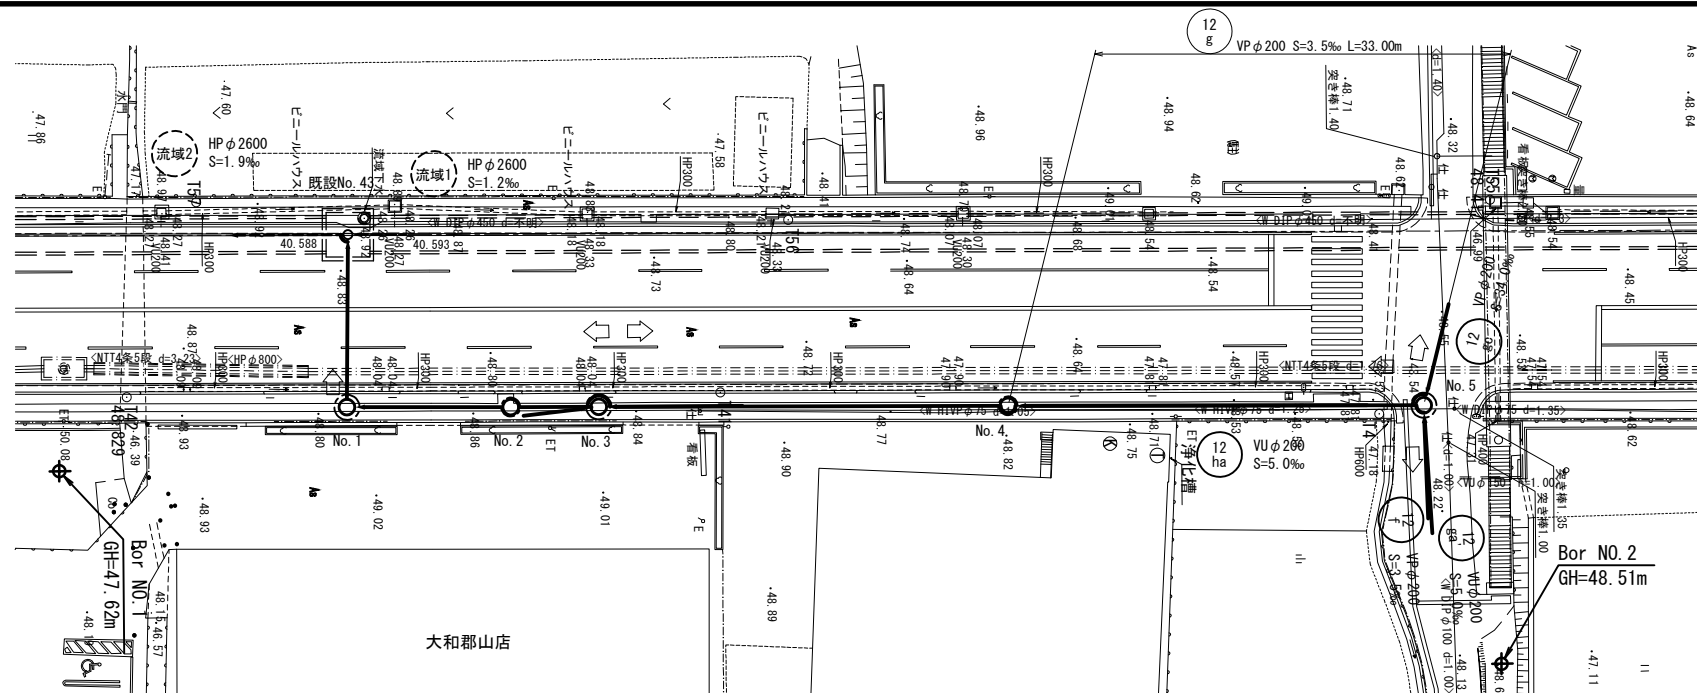

路 線 番 号			補助 12 g	
管 径			VP φ 200	
勾 配			3. 5‰	
人 孔 間 距 離			33. 00m	
管 体 延 長			31. 80m	
地 盤 高		48. 666		48. 551
土 被 り		5. 807 5. 749		5. 518
管 底 高		42. 652 42. 710		42. 826
掘 削 深				
追 加 距 離		0. 00		33. 00
単 距 離		0. 00		33. 00
測 点		No. 4		No. 5

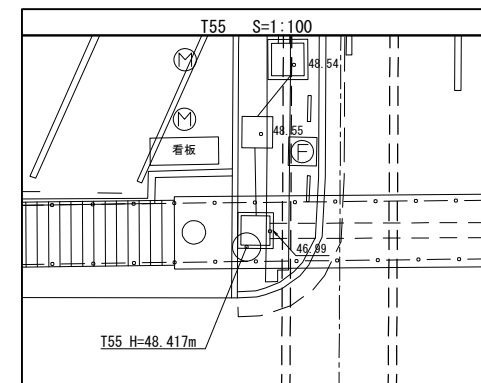


凡 例	
○	2号組立マンホール
◎	1号組立マンホール
□	橋内組立マンホール
⊗	小口径マンホール(塩ビ製)
—	枝線管渠(既設)
←	枝線管渠(計画)
●	汚水樹(確認済)
○	汚水樹(未確認済)
④	副 管
—	水 道
—	県 水 道
—	ガ ス
—	ガ ス (高 圧)
—	N T T
—	関西電力

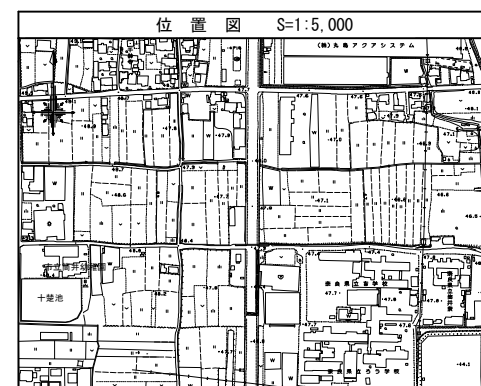


12 g			
施工年度 工事番号		令和 7 年度	
工事名		公共下水道整備工事 丹後庄町(第1工区)その1、その2	
路線名 施工ヶ所		大和郡山市 丹後庄町 地内	
図面種類		平面図・縦断面図(1) 縮尺 図 示	
図面番号		28 葉中 1 号	
作 製		令和 7 年 6 月	
大和郡山市都市建設部下水道推進課			


平面図 S=1 : 300

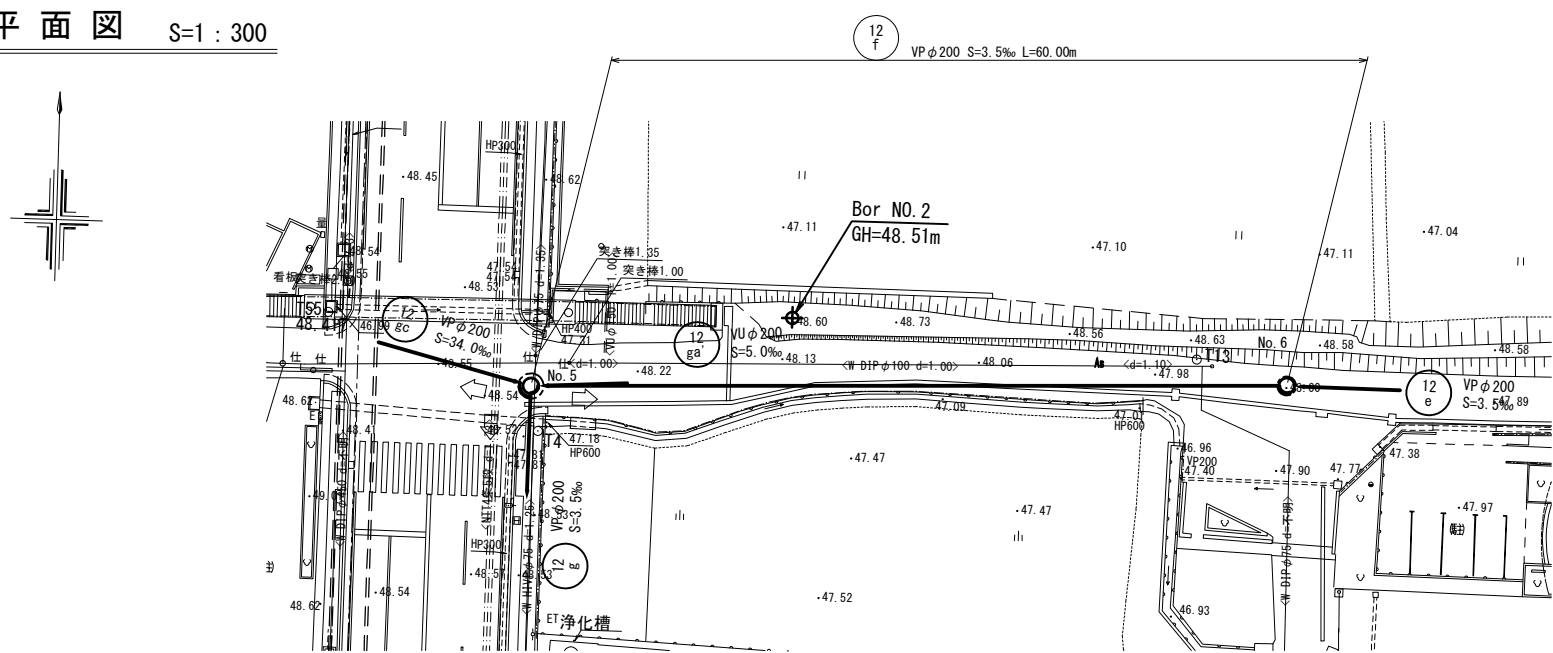


縦断図 V=1 : 100
H=1 : 300

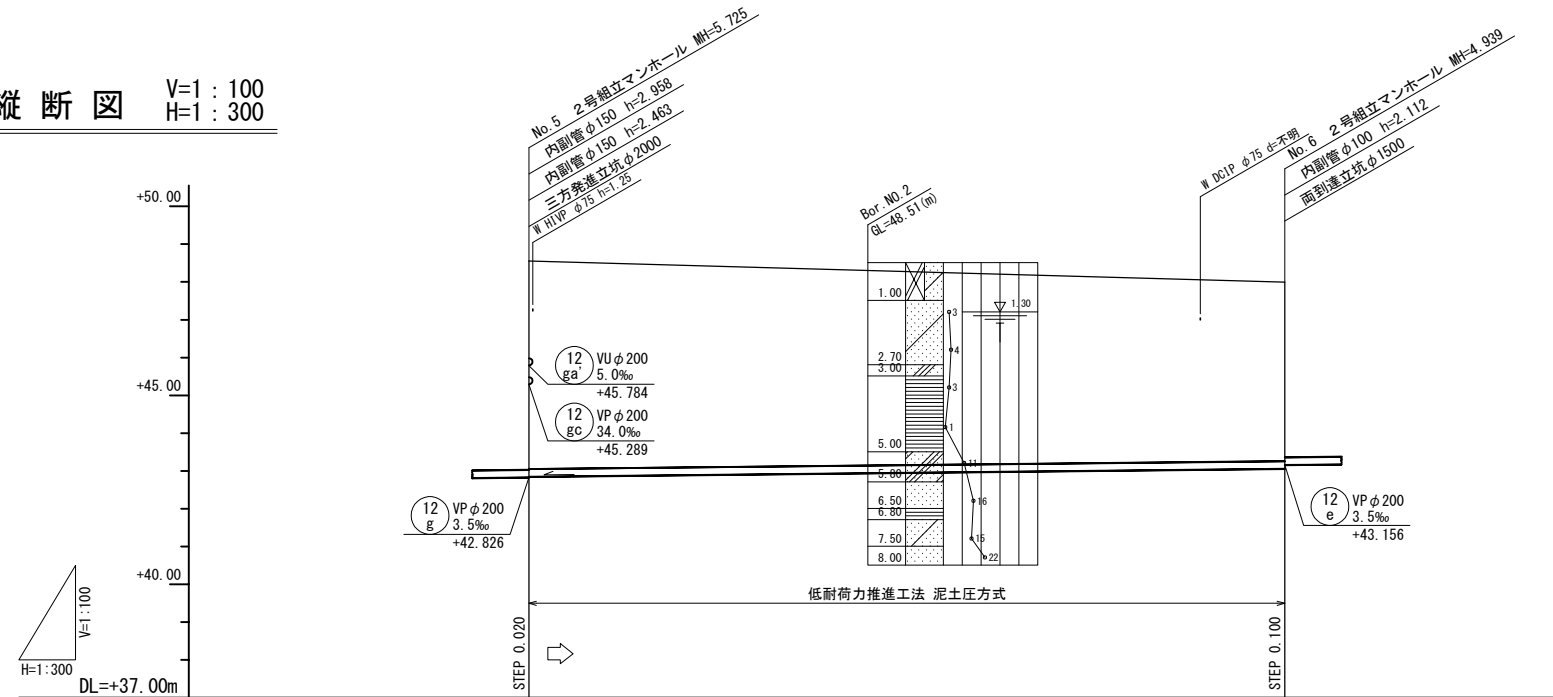

路線番号	補助	
管径	VP φ200	
勾配	3.5‰	
人孔間距離	60.00m	
管体延長	58.80m	
地盤高	48.551	47.995
土被り	5.498	4.732
管底高	42.846	43.056
掘削深	5.712	4.946
追加距離	0.00	60.00
単距離	0.00	60.00
測点	No. 5	No. 6

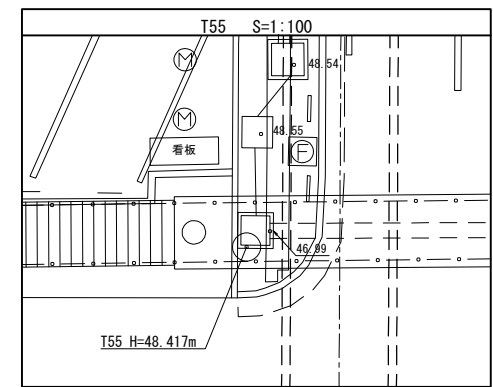


凡 例	
○	2号組立マンホール
⊙	1号組立マンホール
□	構内組立マンホール
⊗	小口径マンホール(塩ビ製)
—	枝線管渠(既設)
—	枝線管渠(計画)
●	汚水樹(確認済)
○	汚水樹(未確認)
←	副 管
---	水 道
---	県 水 道
---	ガ ス
---	ガ ス(高圧)
---	N T T
---	関西電力


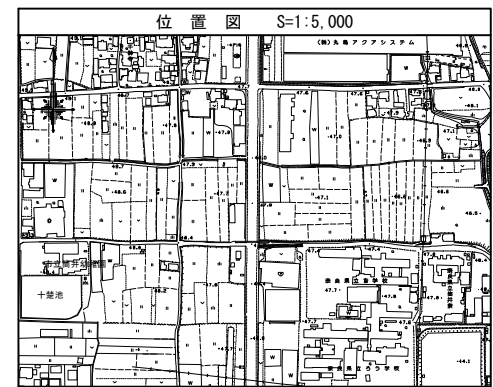


施工年度 工事番号	令和 7 年度		
工 事 名	公共下水道整備工事 丹後庄町(第1工区)その1、その2		
路 線 名	大和郡山市 丹後庄町 地内		
図面種類	平面図・縦断図(2)	縮 図	示
図面番号	28 葉中 2 号	作 製	令和 7年 6月 日
大和郡山市都市建設部下水道推進課			

平面図 S=1 : 300

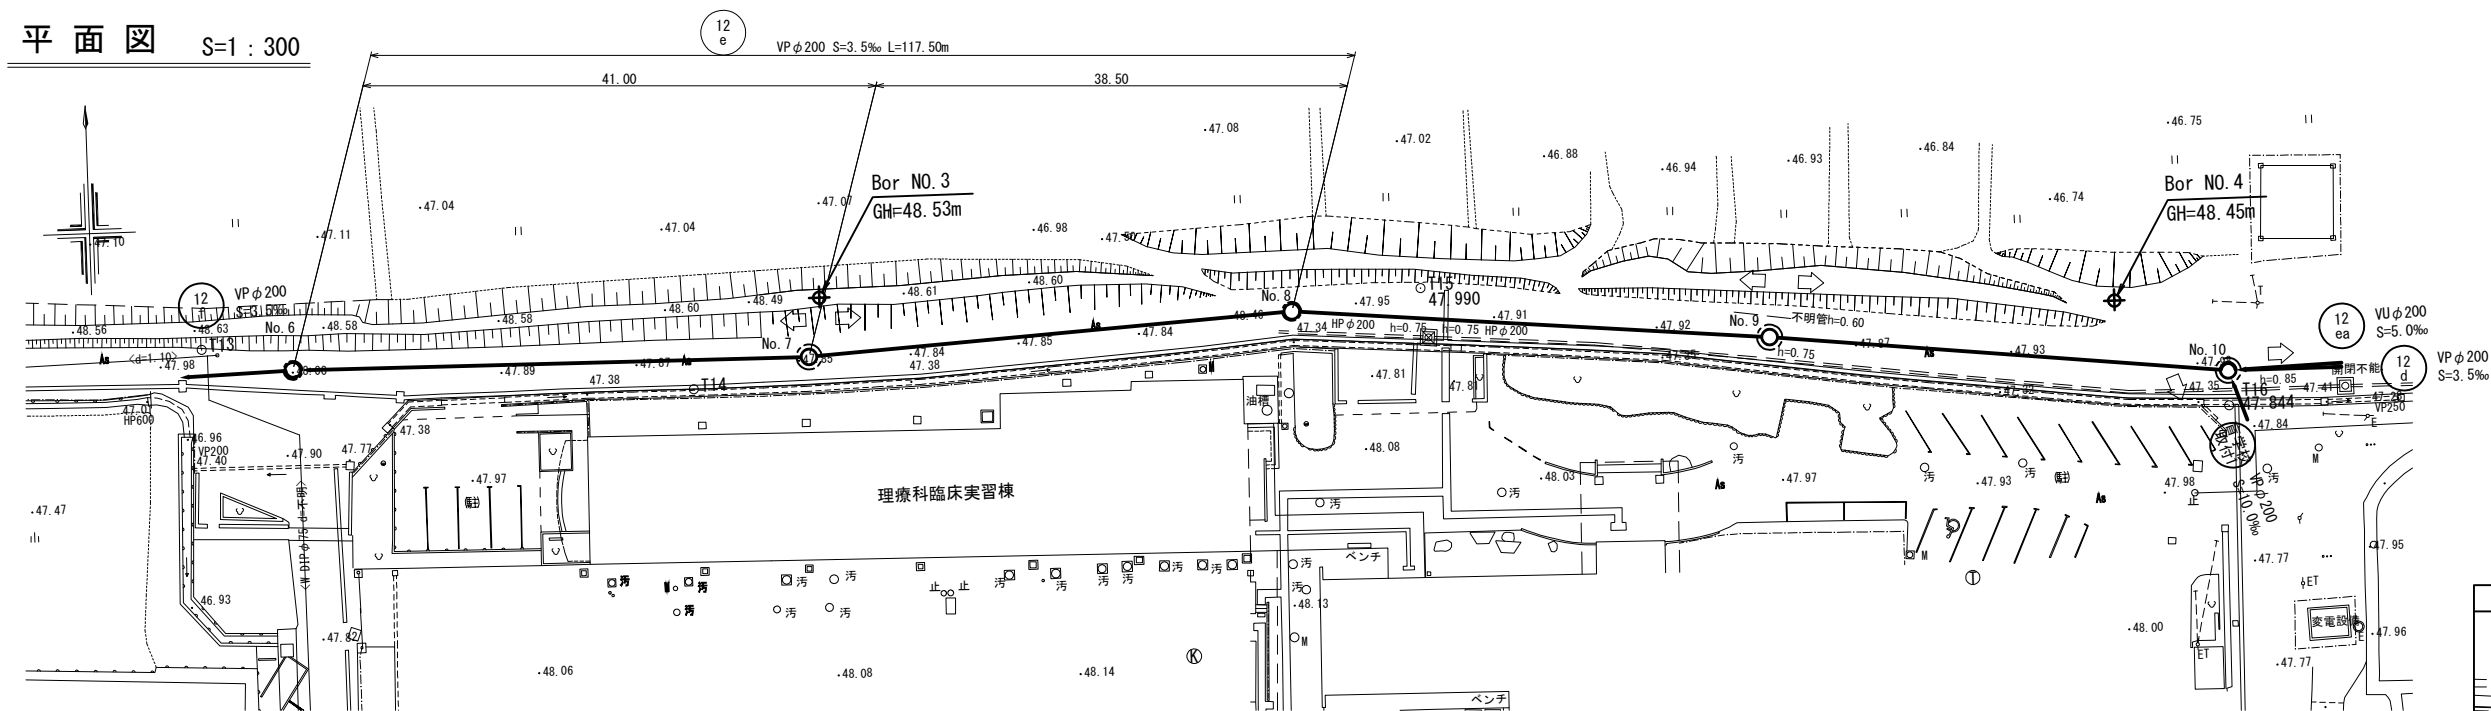


縦断図 V=1 : 100
H=1 : 300

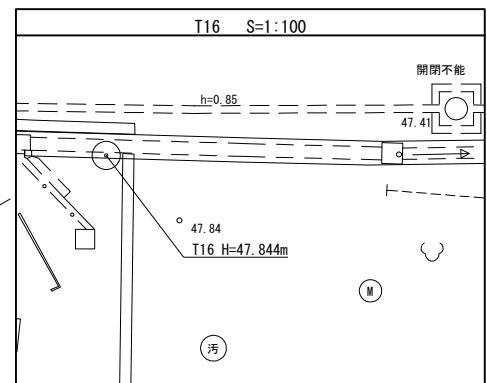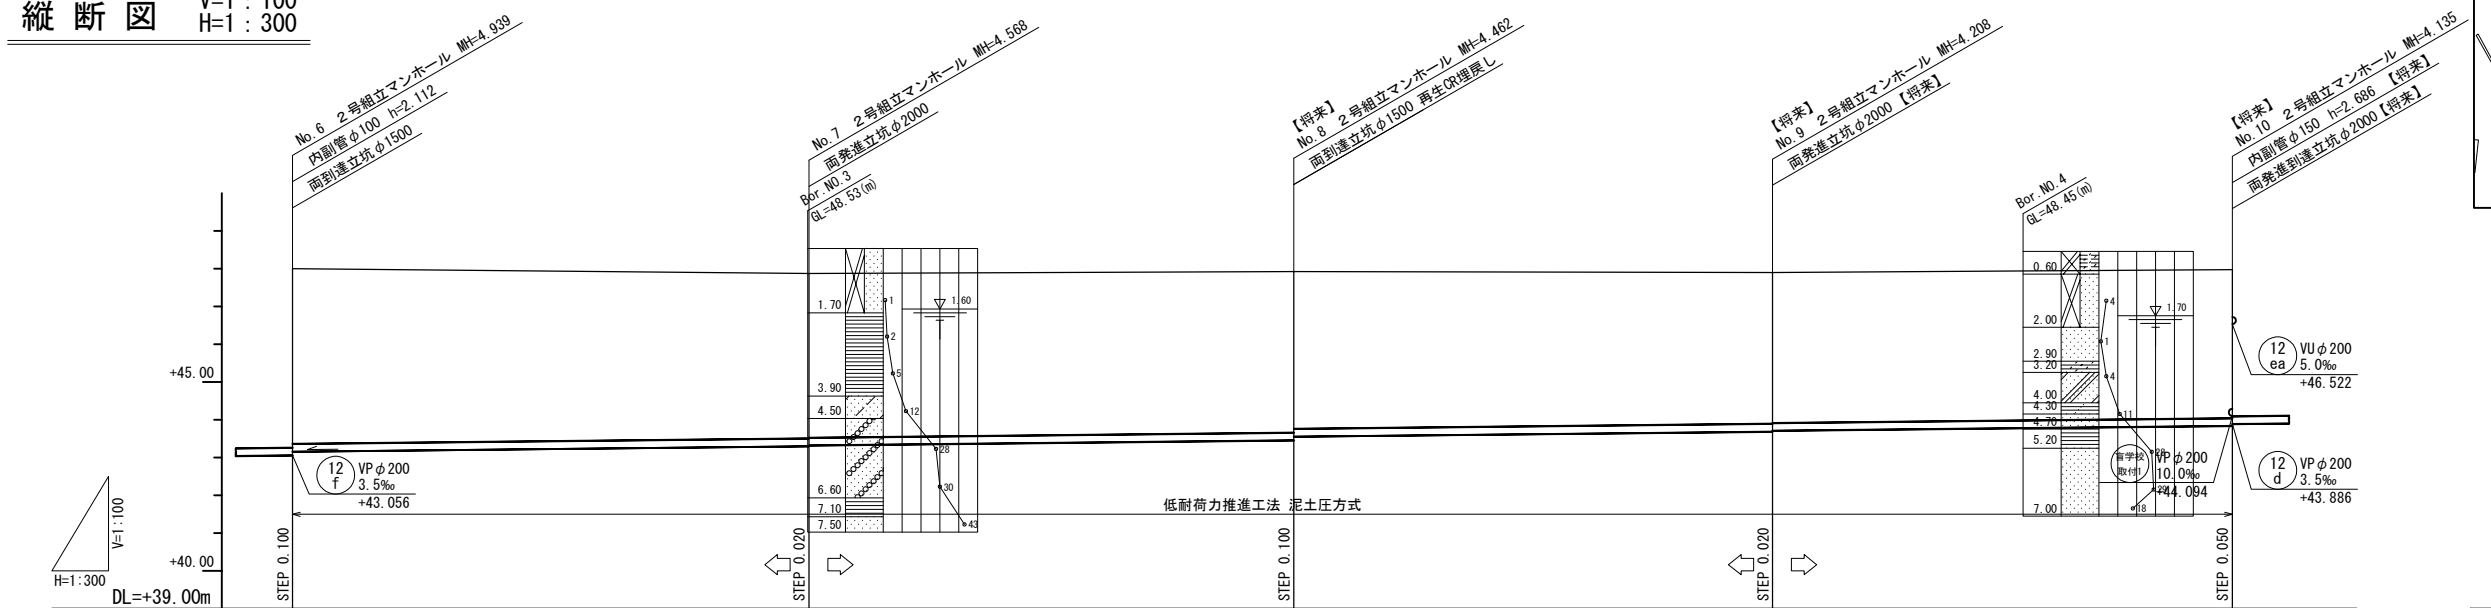


- 凡 例
- 2号組立マンホール
 - ⊙ 1号組立マンホール
 - 構内組立マンホール
 - ⊗ 小口径マンホール (塩ビ製)
 - 枝線管渠 (既設)
 - 枝線管渠 (計画)
 - 汚水樹 (確認済)
 - 汚水樹 (未確認)
 - ← 副 管
 - - 水 道
 - - 県 水 道
 - ガ ス
 - ガス (高圧)
 - - - N T T
 - 関西電力

路 線 番 号	補助 12 e				
管 径	VP φ 200				
勾 配	3.5‰				
人 孔 間 距 離	41.00m	38.50m	38.00m【将来】	36.50m【将来】	
管 体 延 長	39.80m	37.30m	36.80m【将来】	35.30m【将来】	
地 盤 高	47.995	47.868	47.917	47.896	47.971
土 被 り	4.632	4.361 4.341	4.255 4.155	4.001 3.961	3.928
管 底 高	43.156	43.300 43.320	43.455 43.555	43.688 43.708	43.836
掘 削 深	4.846	4.575 4.555	4.469 4.369	4.215 4.195	4.142
追 加 距 離	0.00	41.00	79.50	117.50	154.00
単 距 離	0.00	41.00	38.50	38.00	36.50
測 点	No. 6	No. 7	No. 8	No. 9 【将来】	No. 10 【将来】

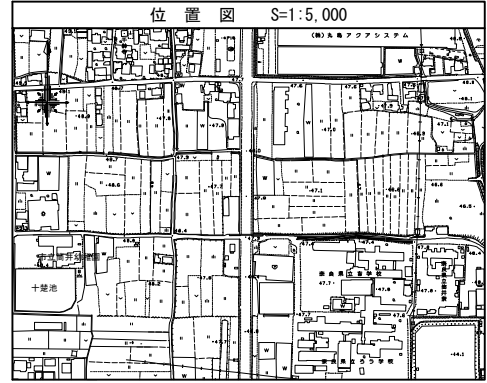


施工年度 工事番号	令和 7 年度	
工 事 名	公共下水道整備工事 丹後庄町(第1工区)その1、その2	
路 線 名	大和郡山市 丹後庄町 地内	
施工ヶ所	平面図・縦断図(3)	
図面種類	平面図・縦断図(3)	縮 図 示
図面番号	28 葉中 3 号	作 製 令和 7年 6月 日
大和郡山市都市建設部下水道推進課		


平面図 S=1 : 300

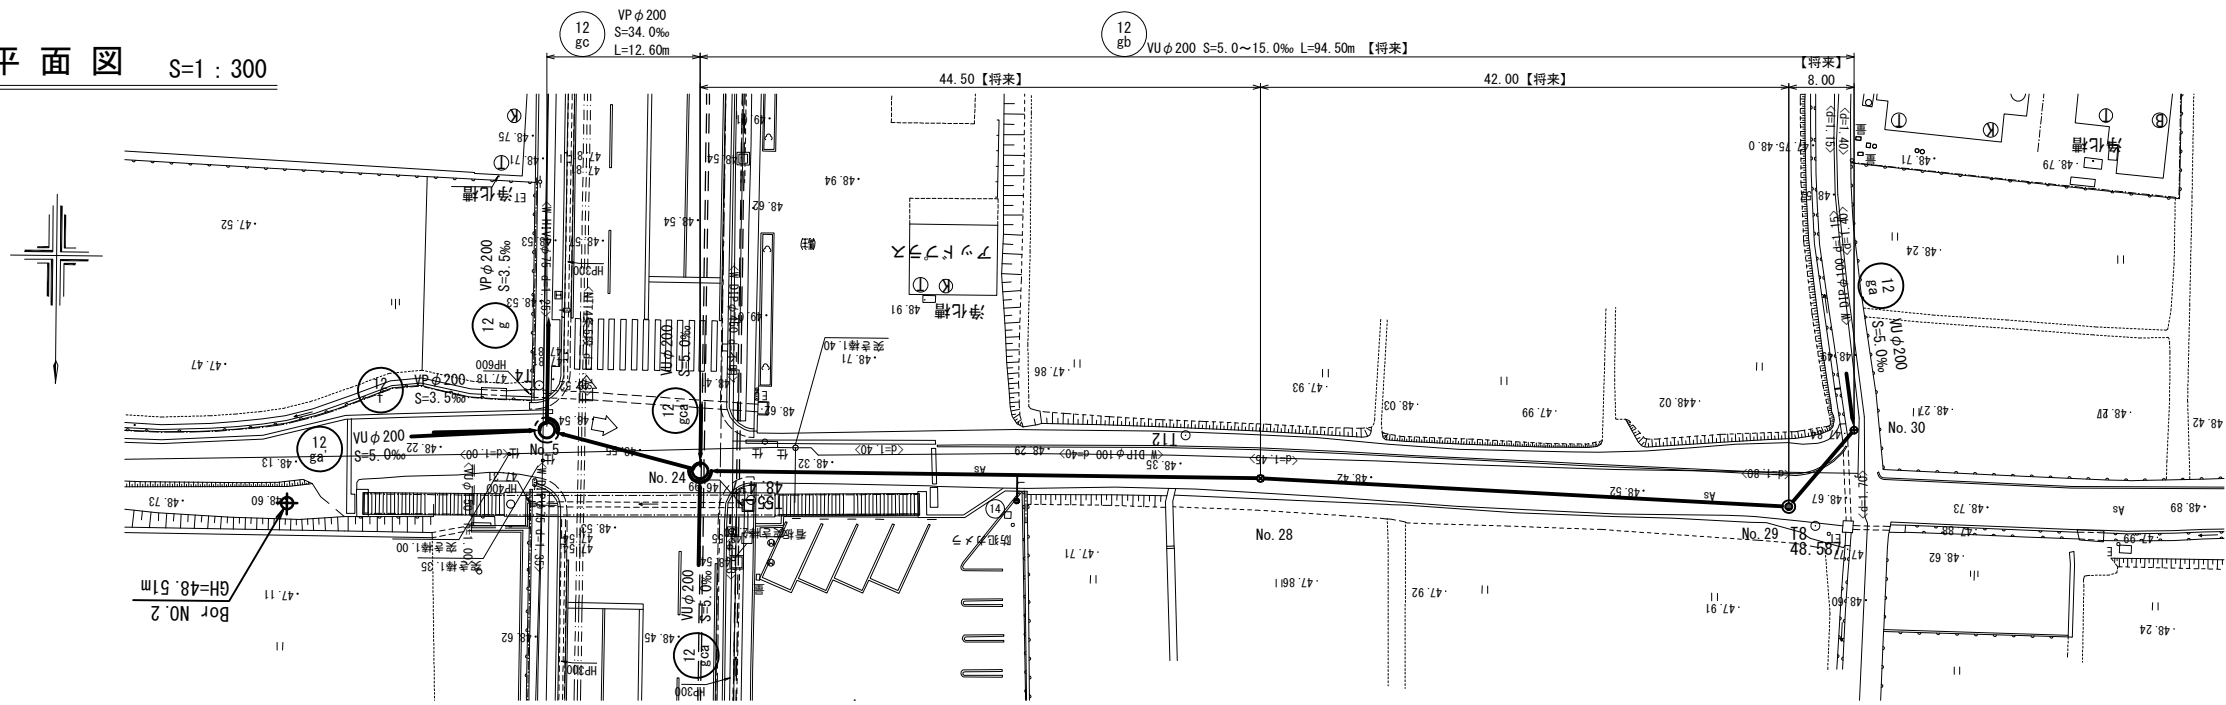


縦断図 V=1 : 100
H=1 : 300

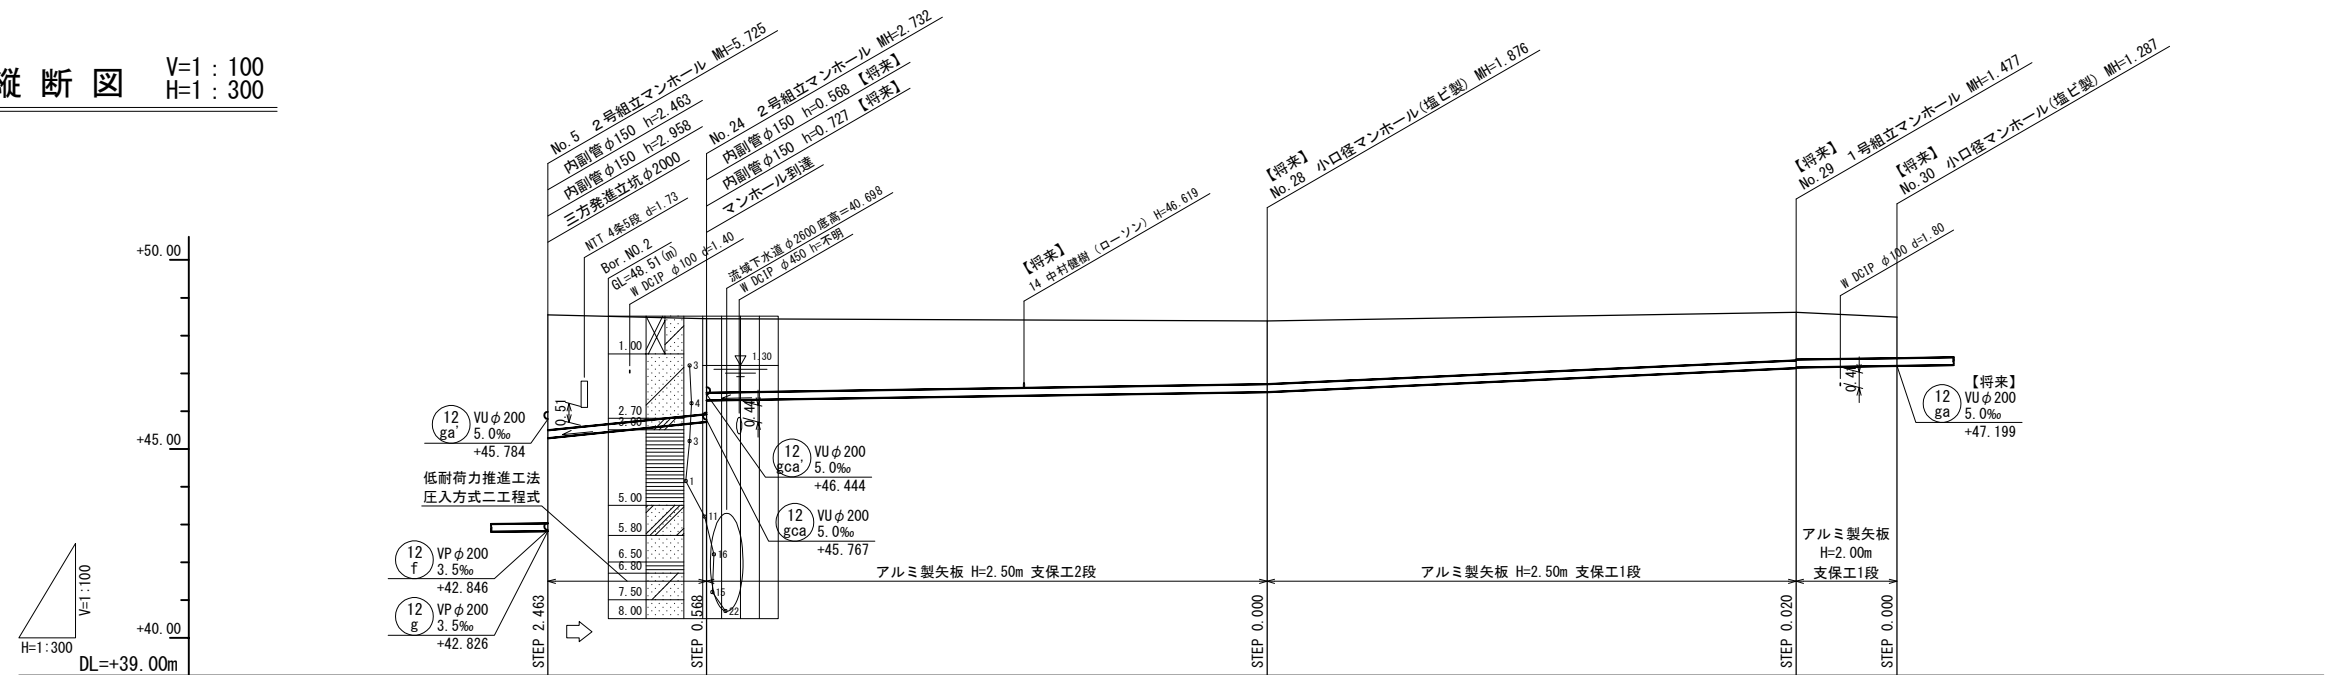

路線番号	補助			
管径	VUφ200			
勾配	34.0‰	5.0‰	15.0‰	5.0‰
人孔間距離	12.60m	44.50m【将来】	42.00m【将来】	8.00m【将来】
管体延長	11.40m	43.75m【将来】	41.40m【将来】	7.40m【将来】
地盤高	48.551	48.449	48.384	48.616
土被り	3.055	2.525 1.957	1.669	1.270 1.250
管底高	45.289	45.717 46.285	46.508	47.139 47.159
掘削深	3.269	2.739 2.371	2.083 2.083	1.684 1.664
追加距離	0.00	12.60	57.10	99.10
単距離	0.00	12.60	44.50	42.00
測点	No. 5	No. 24	No. 28【将来】	No. 29【将来】

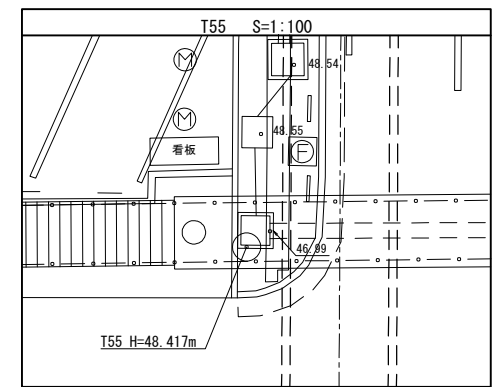


- 凡 例
- 2号組立マンホール
 - 1号組立マンホール
 - 構内組立マンホール
 - ⊗ 小口径マンホール(塩ビ製)
 - 枝線管渠(既設)
 - 枝線管渠(計画)
 - 汚水樹(確認済)
 - 汚水樹(未確認)
 - 副 管
 - 水 道
 - 県 水 道
 - ガ ス
 - ガス(高圧)
 - N T T
 - 関西電力

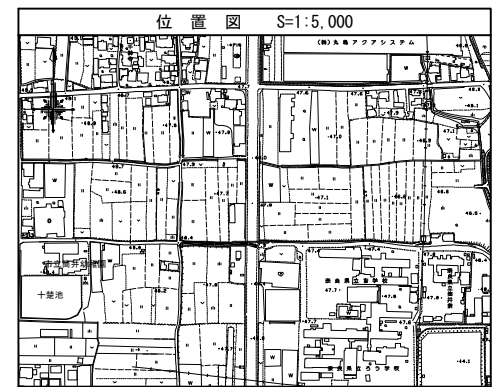


施工年度	令和 7 年度	
工事番号	公共下水道整備工事 丹後庄町(第1工区)その1、その2	
路線名	大和郡山市 丹後庄町 地内	
施工ヶ所	平面図・縦断図(4)	
図面種類	平面図・縦断図(4)	
図面番号	28 葉中 4 号	作 製 令和 7年 6月 日
大和郡山市都市建設部下水道推進課		


平面図 S=1 : 300

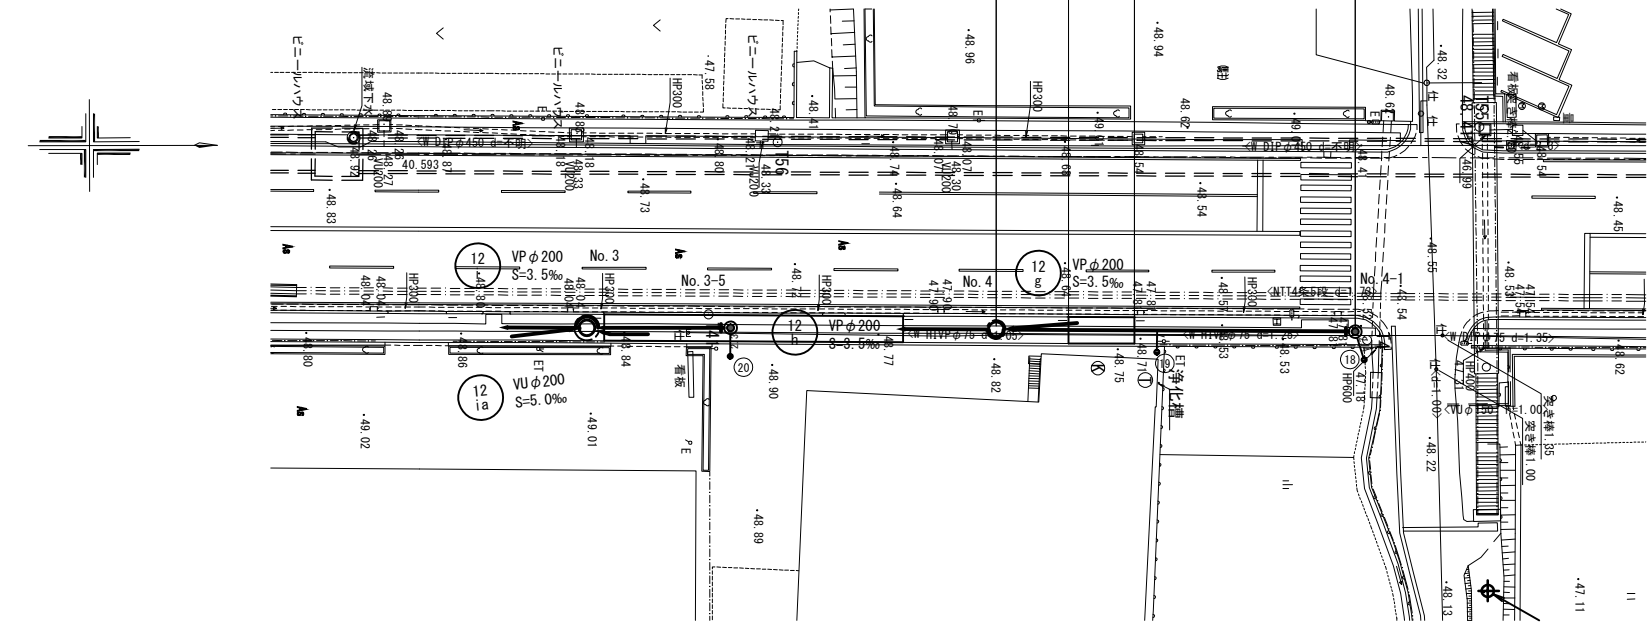


縦断図 V=1 : 100
H=1 : 300

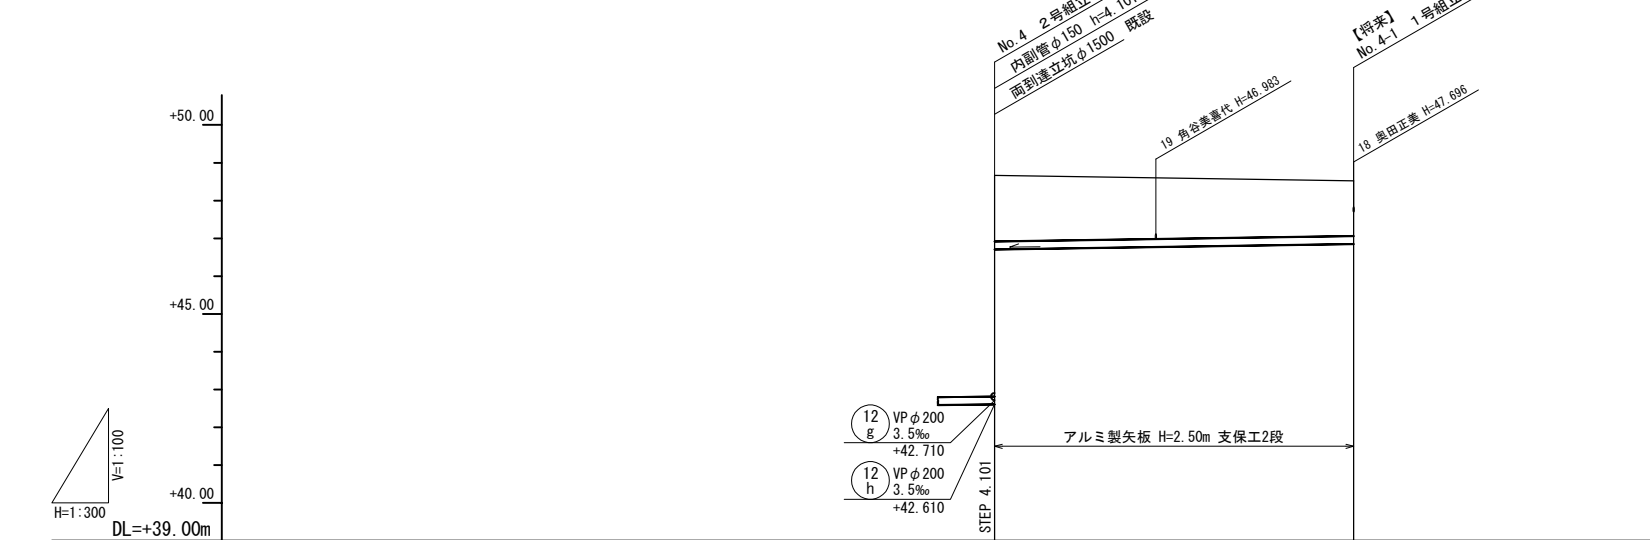

路線番号				
管径				
勾配				
人孔間距離				
管体延長				
地盤高				
土被り				
管底高				
掘削深				
追加距離				
単距離				
測点				

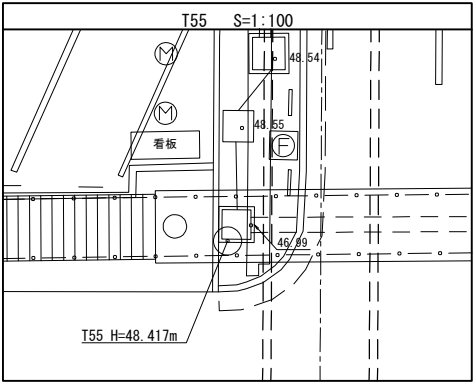


凡 例	
○	2号組立マンホール
⊙	1号組立マンホール
□	構内組立マンホール
⊗	小口径マンホール(塩ビ製)
—	枝線管渠(既設)
—	枝線管渠(計画)
●	汚水樹(確認済)
○	汚水樹(未確認)
←	副 管
---	水 道
---	県 水 道
---	ガ ス
---	ガス(高圧)
---	N T T
---	関西電力

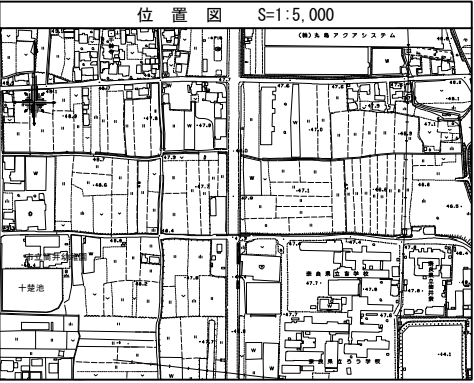


施工年度 工事番号	令和 7 年度		
工 事 名	公共下水道整備工事 丹後庄町(第1工区)その1、その2		
路 線 名	大和郡山市 丹後庄町 地内		
施工ヶ所	大和郡山市 丹後庄町 地内		
図面種類	平面図・縦断図(5)	縮 図	示
図面番号	28 葉中 5 号	作 製	令和 7年 6月 日
大和郡山市都市建設部下水道推進課			


平面图 S=1 : 300

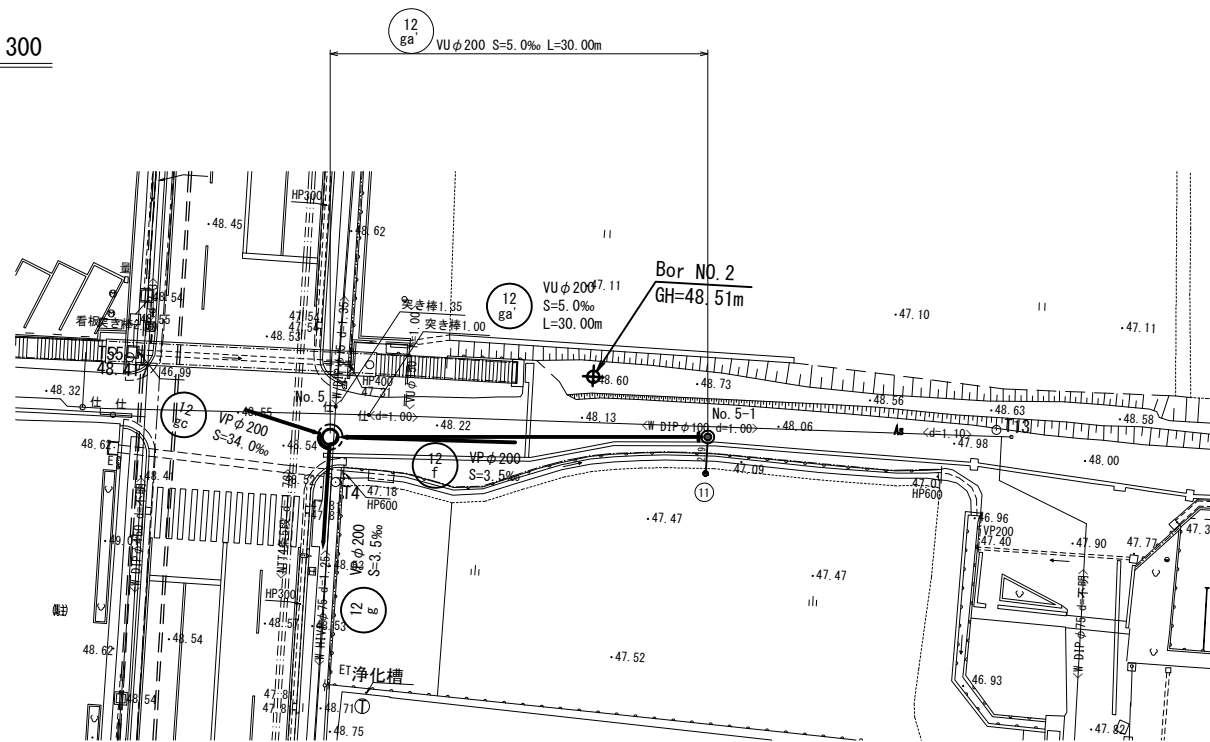


縦断図 V=1 : 100
 H=1 : 300

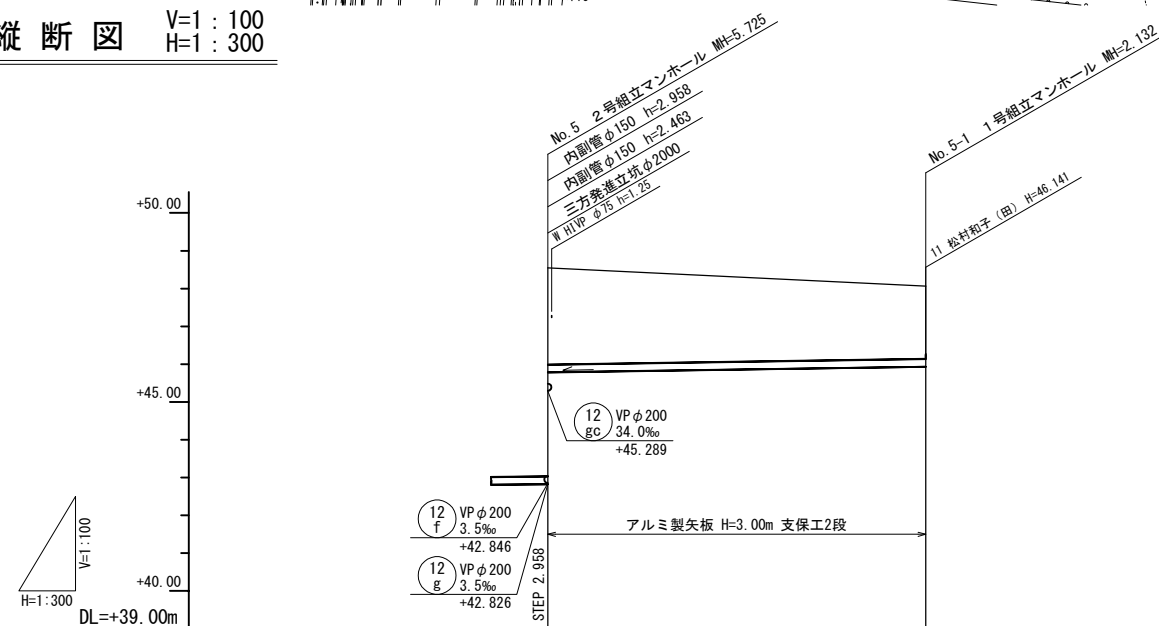

路 線 番 号		補助	
管 径		VU φ 200	
勾 配		5.0‰	
人 孔 間 距 離		30.00m	
管 体 延 長		28.95m	
地 盤 高	48.551	48.066	
土 被 り	2.560	1.925	
管 底 高	45.784	45.934	
掘 削 深	2.974	2.339	
追 加 距 離	0.00	30.00	
単 距 離	0.00	30.00	
測 点	No. 5	No. 5-1	

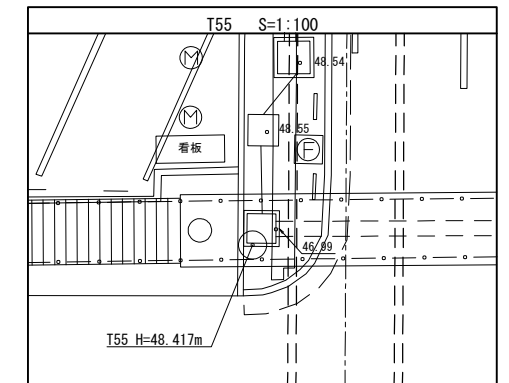



凡 例	
○	2号組立マンホール
●	1号組立マンホール
□	横閉組立マンホール
⊗	小口径マンホール(塩ビ製)
—	枝線管渠(既設)
←	枝線管渠(計画)
●	汚水井(確認済)
○	汚水井(未確認)
⊕	副 管
—	水 道
—	渠 水 道
—	ガ ス
—	ガス(高压)
—	N T T
—	関西電力

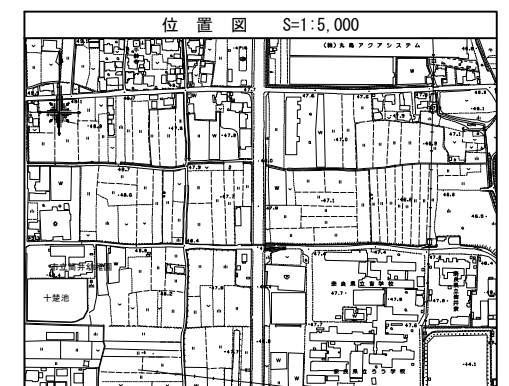

12
ga






施工年度 工事番号	令和 7 年度			
工 事 名	公共下水道整備工事 丹後庄町(第1工区)その1、その2			
路 線 名 施工ヶ所	大和郡山市 丹後庄町 地内			
図面種類	平面図・縦断図(6)	縮 尺	図	示
図面番号	28 葉 中 6 号	作 製	令和 7年 6月	日
大和郡山市都市建設部下水道推進課				

横断図(1) S=1:100

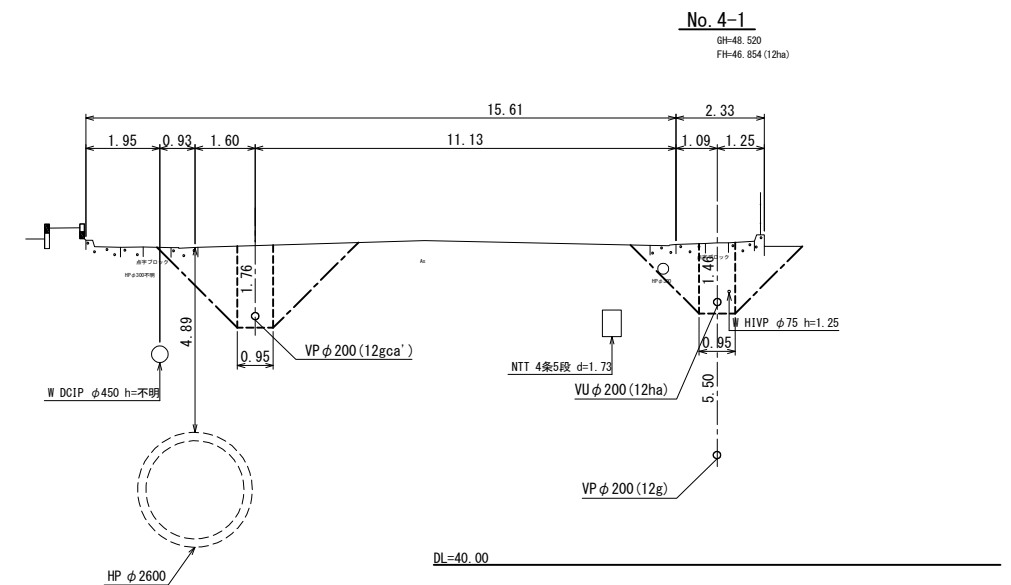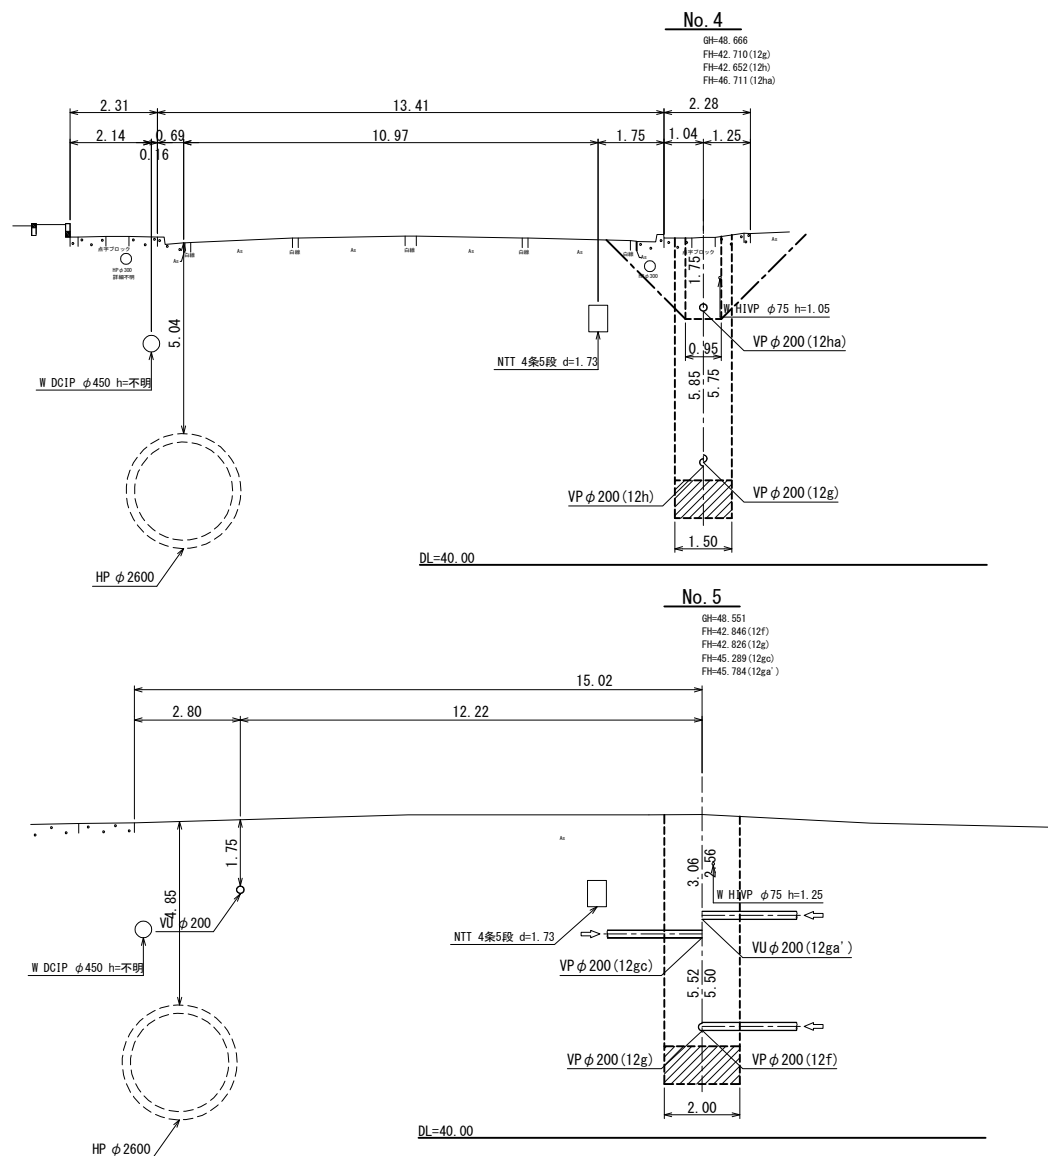

施工年度	令和 7 年度		
工事番号	公共下水道整備工事 丹後庄町(第1工区)その1、その2		
路線名	大和郡山市 丹後庄町 地内		
図面種類	横断図(1)	縮尺	S=1:100
図面番号	28 葉中 7 号	作 製	令和 7年 6月 日
大和郡山市都市建設部下水道推進課			

横断図(2) S=1:100

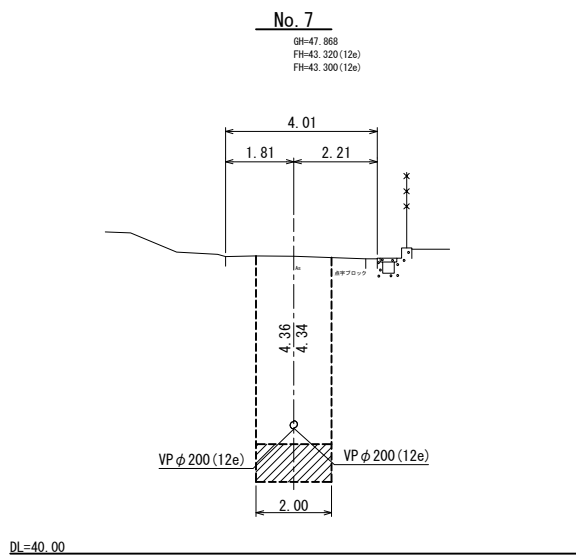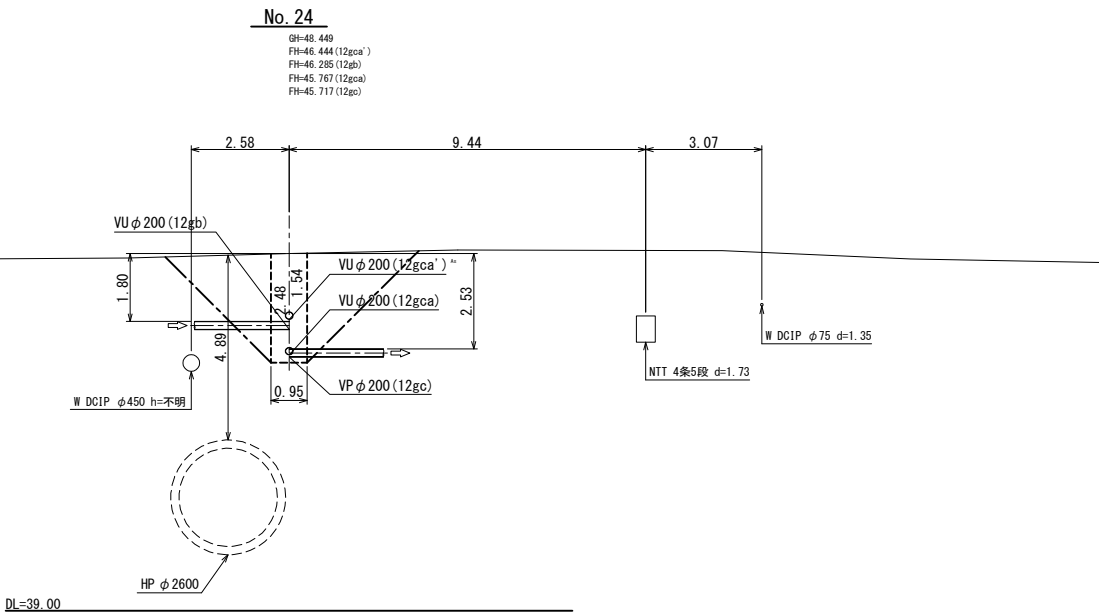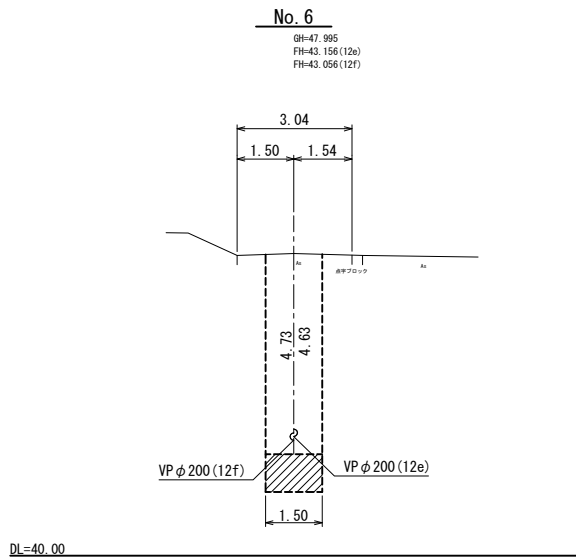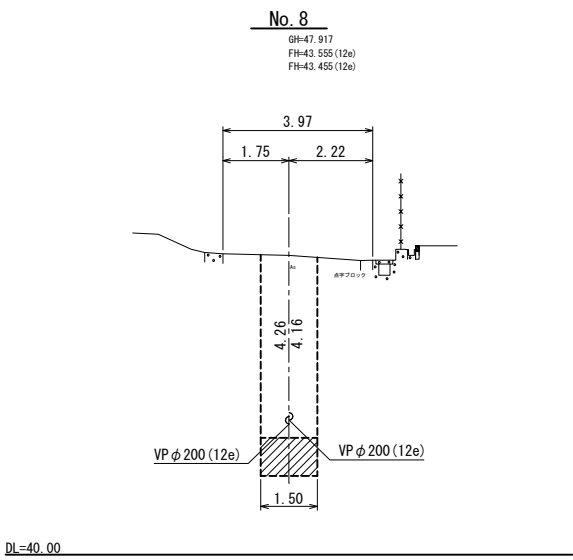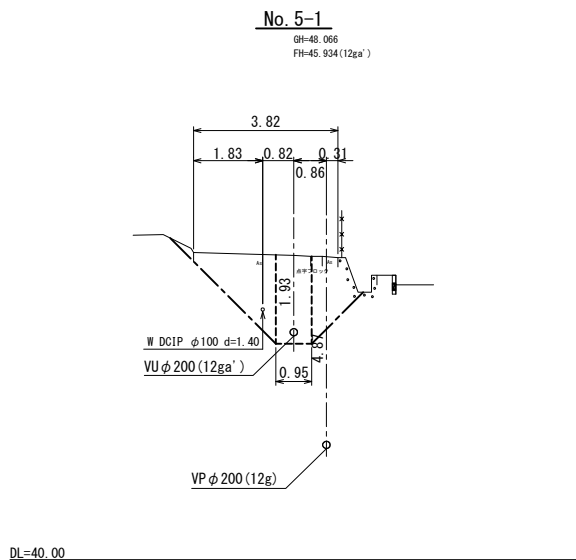


施工年度	令和 7 年度			
工事番号	公共下水道整備工事 丹後庄町(第1工区)その1、その2			
工事名	大和郡山市 丹後庄町 地内			
路線名				
施工ヶ所				
図面種類	横断図(2)		縮尺	S=1:100
図面番号	28 葉中 8 号	作 製	令和 7年 6月	日
大和郡山市都市建設部下水道推進課				

No. 4 両到達立坑仮設図 S=1:50
(回転圧入式)


※鋼製ケーシングは既設

平面図

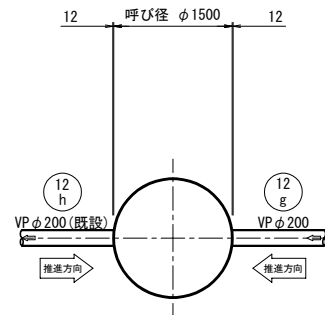


路面覆工図


φ1500ケーシング用覆工板

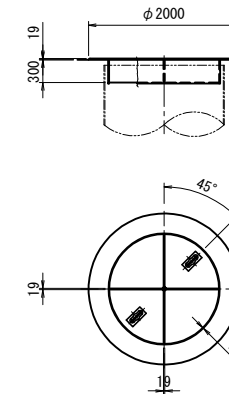

圧入掘削完了図

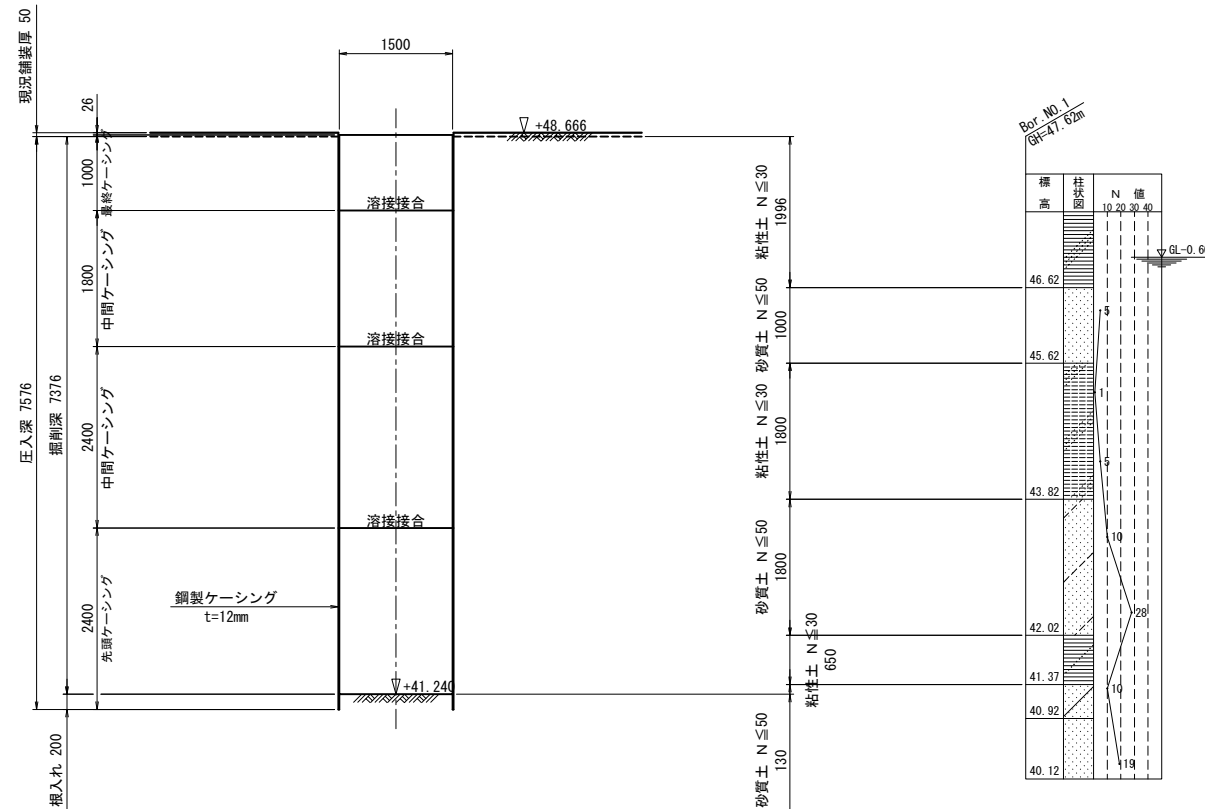


立坑構築完了図

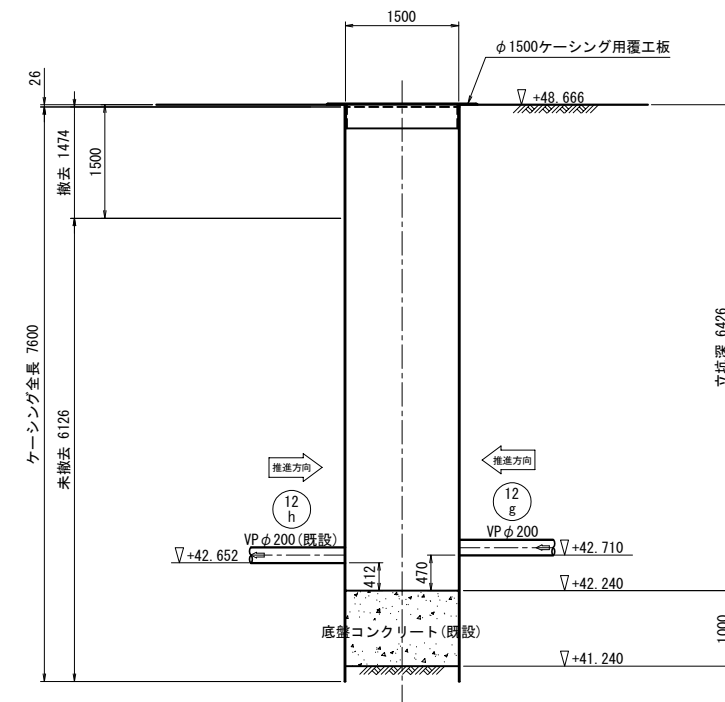

施工年度	令和 7 年度		
工事番号	公共下水道整備工事 丹後庄町(第1工区)その1、その2		
工 事 名	大和郡山市 丹後庄町 地内		
路線名	No. 4 両到達立坑仮設図		
施工ヶ所	縮尺 S=1:50		
図面種類			
図面番号	28 葉中 9 号	作 製	令和 7年 6月 日
大和郡山市都市建設部下水道推進課			


No. 5 三方発進立坑仮設図 S=1:50
(回転圧入式)

平面图

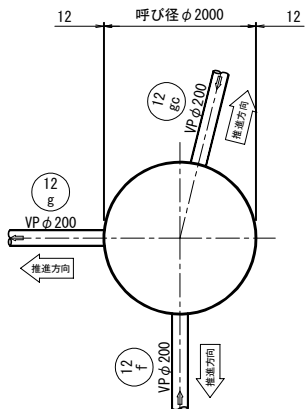


路面覆工区


φ2000ケーシング用覆工材

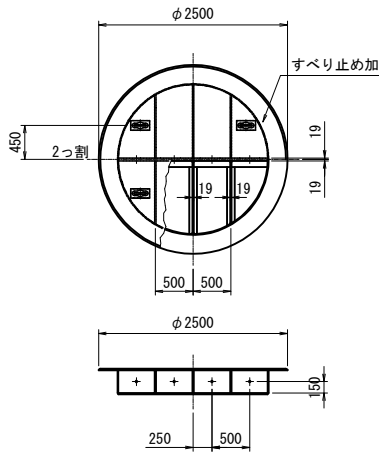

压入掘削完了図

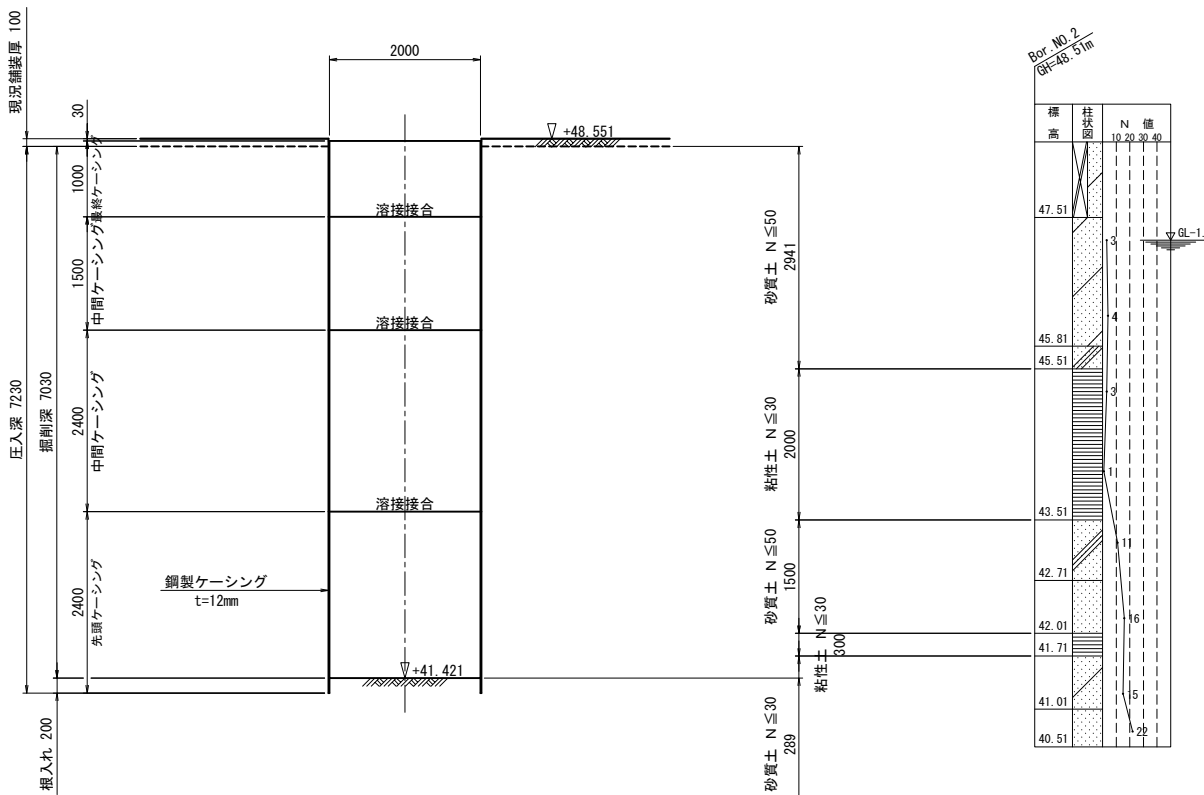


立坑構築完了図

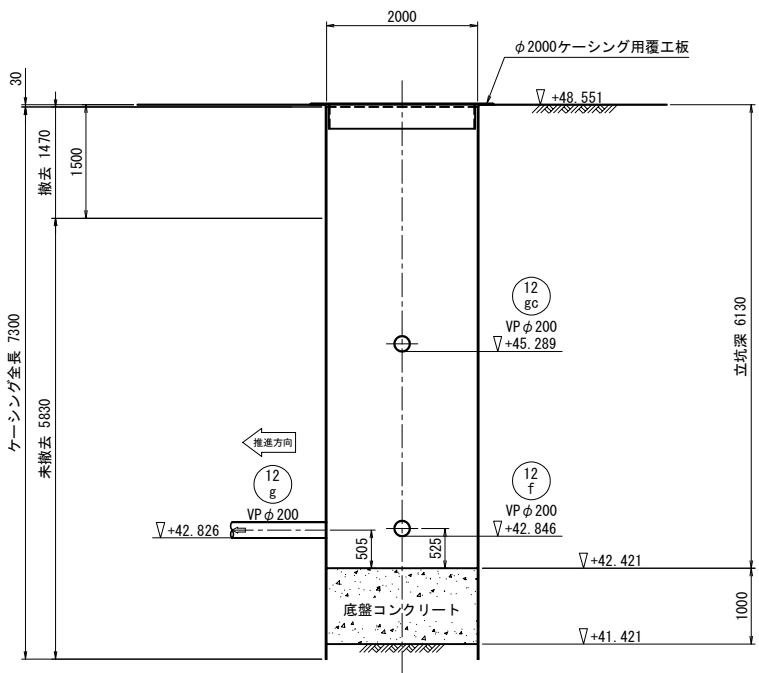

施工年度 工事番号	令和 7 年度		
工事名	公共下水道整備工事 丹後庄町(第1工区)その1、その2		
路線名 施工ヶ所	大和郡山市 丹後庄町 地内		
図面種類	No. 5 三方発進立坑仮設図		縮尺 S=1:50
図面番号	28 葉中 10 号	作 製	令和 7年 6月 日
大和郡山市都市建設部下水道推進課			


No. 6 両到達立坑仮設図 S=1:50
(揺動圧入式)

平面図

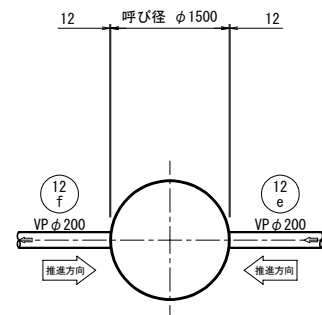


路面覆工図


φ1500ケーシング用覆工板

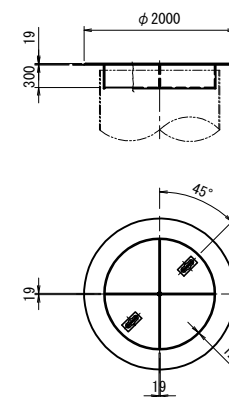

圧入掘削完了図

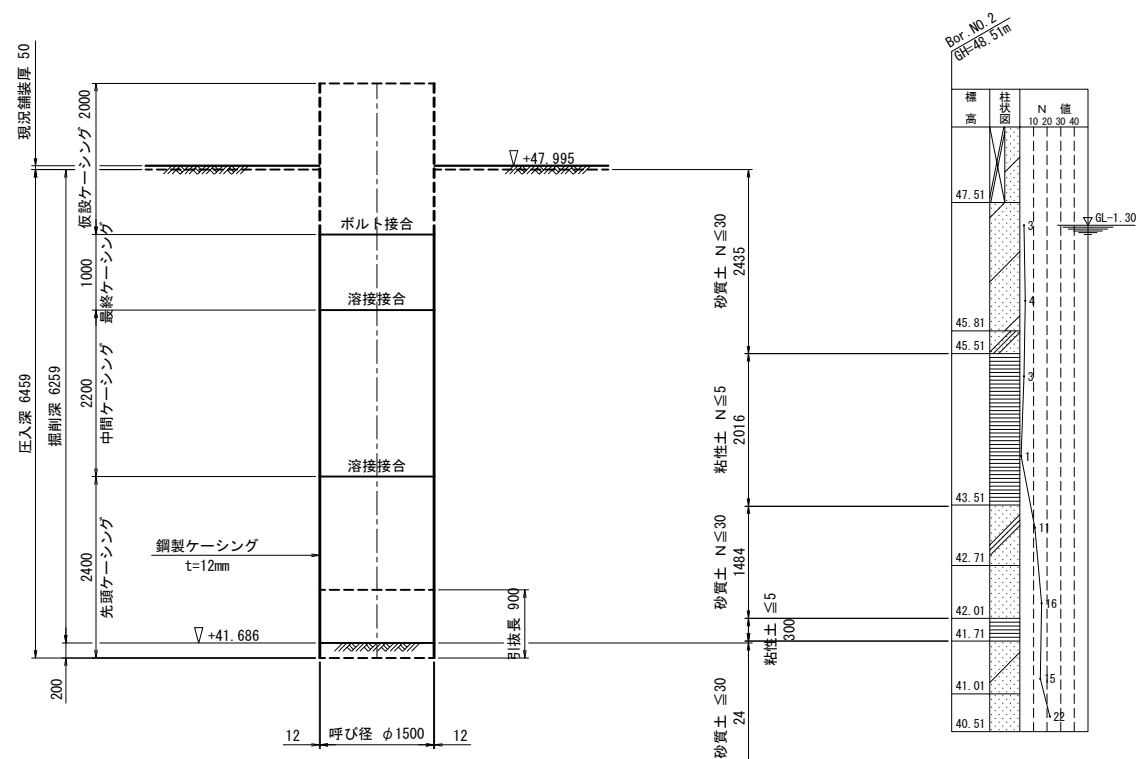


立坑構築完了図

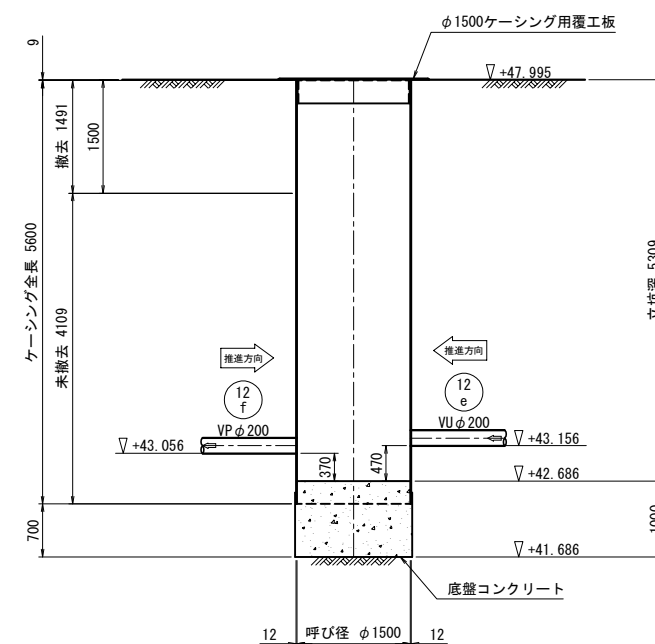

施工年度	令和 7 年度		
工事番号	公共下水道整備工事 丹後庄町(第1工区)その1、その2		
工 事 名	大和郡山市 丹後庄町 地内		
路線名	No. 6 両到達立坑仮設図		
施工ヶ所	縮尺 S=1:50		
図面種類			
図面番号	28 葉中 11 号	作 製	令和 7年 6月 日
大和郡山市都市建設部下水道推進課			


No. 7 両発進立坑仮設図 S=1:50
(揺動圧入式)

平面図

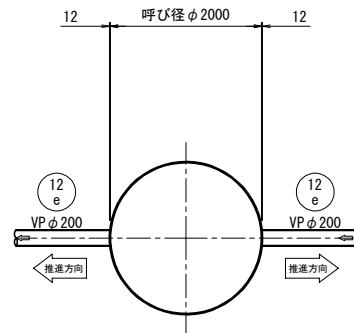


路面覆工図


φ2000ケーシング用覆工板

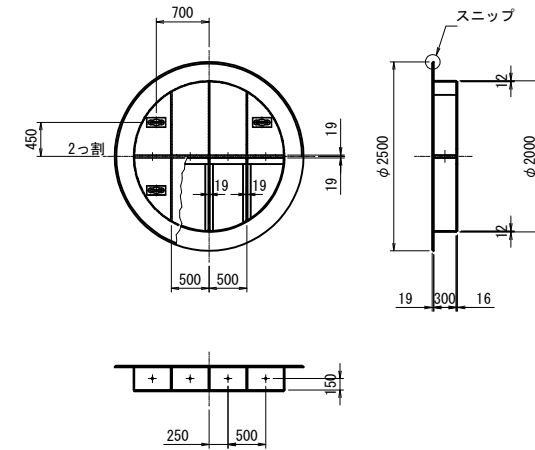

圧入掘削完了図

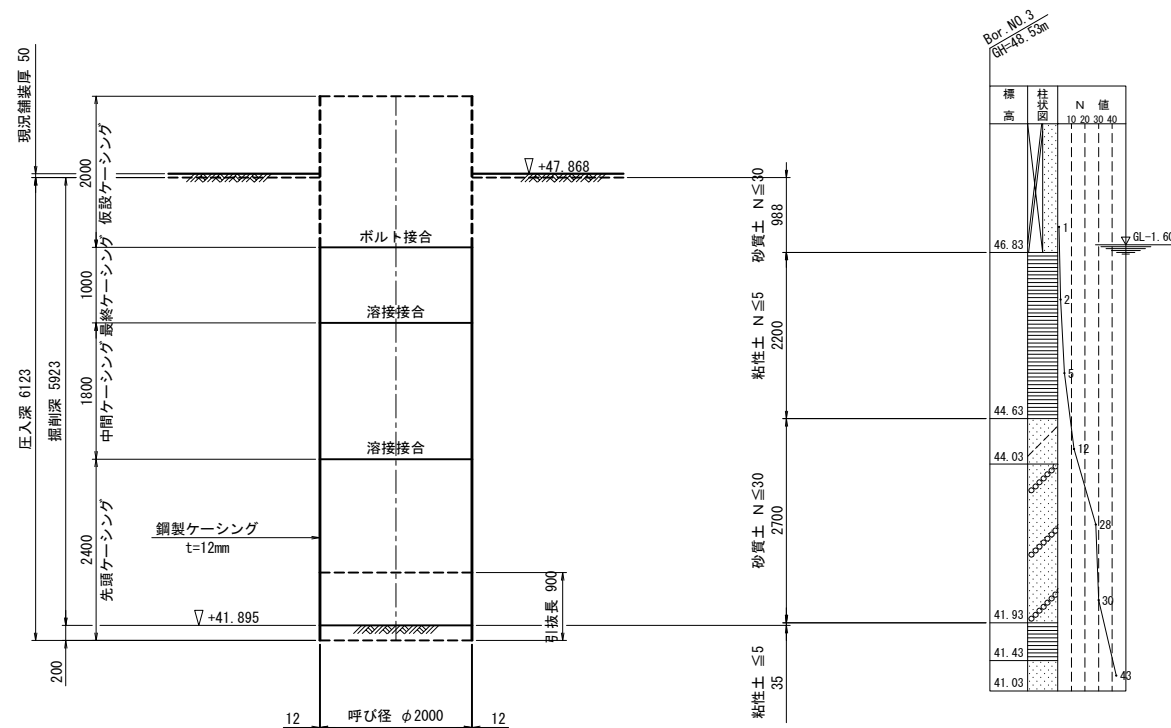


立坑構築完了図

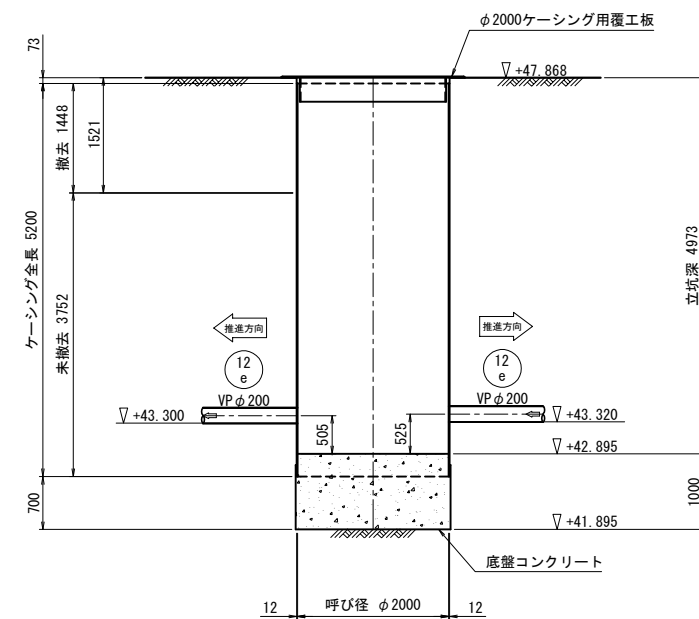

施工年度 工事番号	令和 7 年度			
工事名	公共下水道整備工事 丹後庄町(第1工区)その1、その2			
路線名 施工地所	大和郡山市 丹後庄町 地内			
図面種類	No. 7 両発進立坑仮設図		縮尺	S=1:50
図面番号	28 葉中 12 号	作 製	令和 7年 6月	日
大和郡山市都市建設部下水道推進課				


No. 8 両到達立坑仮設図 S=1:50
(揺動圧入式)

平面図

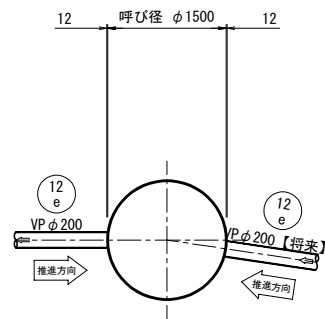


路面覆工図


φ1500ケーシング用覆工板

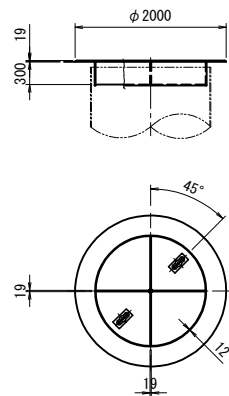

圧入掘削完了図

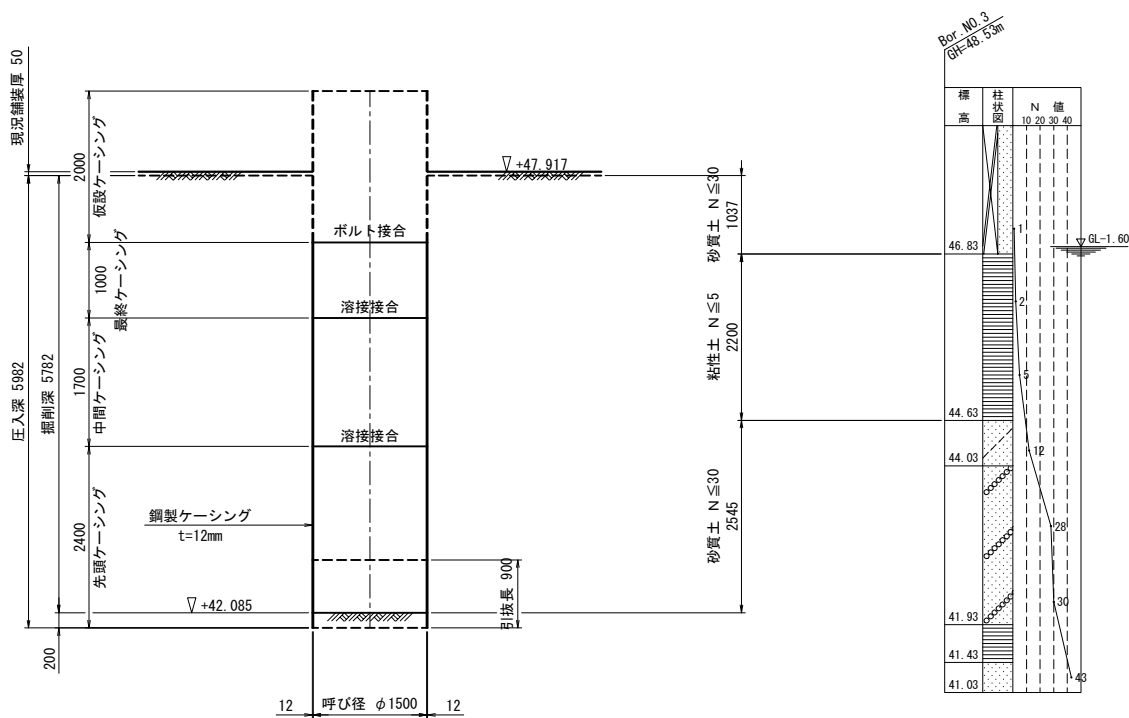


立坑構築完了図

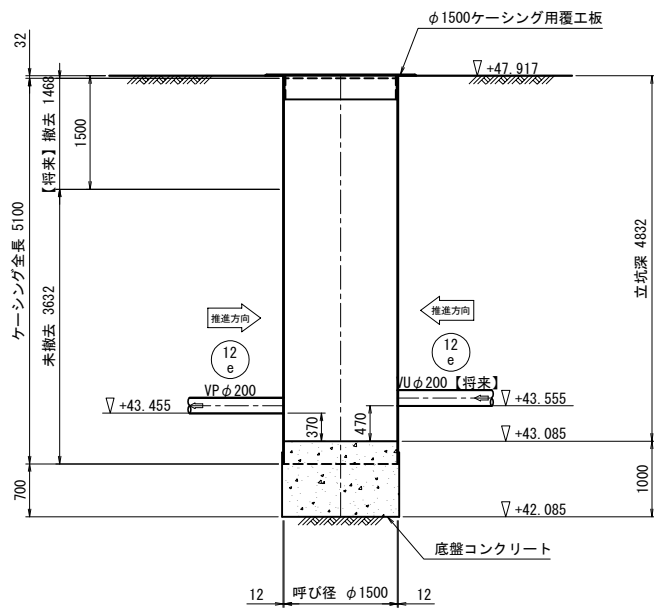


施工年度	令和 7 年度		
工事番号	公共下水道整備工事 丹後庄町(第1工区)その1、その2		
路線名	大和郡山市 丹後庄町 地内		
図面種類	No. 8 両到達立坑仮設図	縮尺	S=1:50
図面番号	28 葉中 13 号	作 製	令和 7年 6月 日
大和郡山市都市建設部下水道推進課			

No. 4 2号組立マンホール構造図 S=1:50


平面图

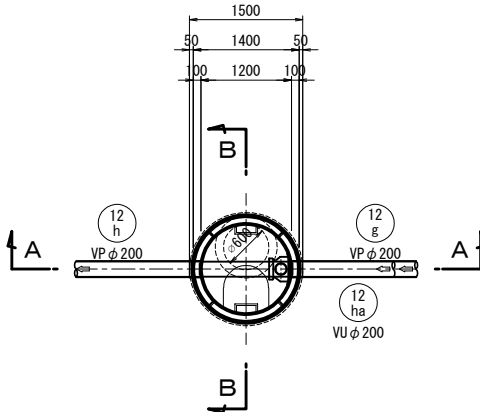

A—A 断面图

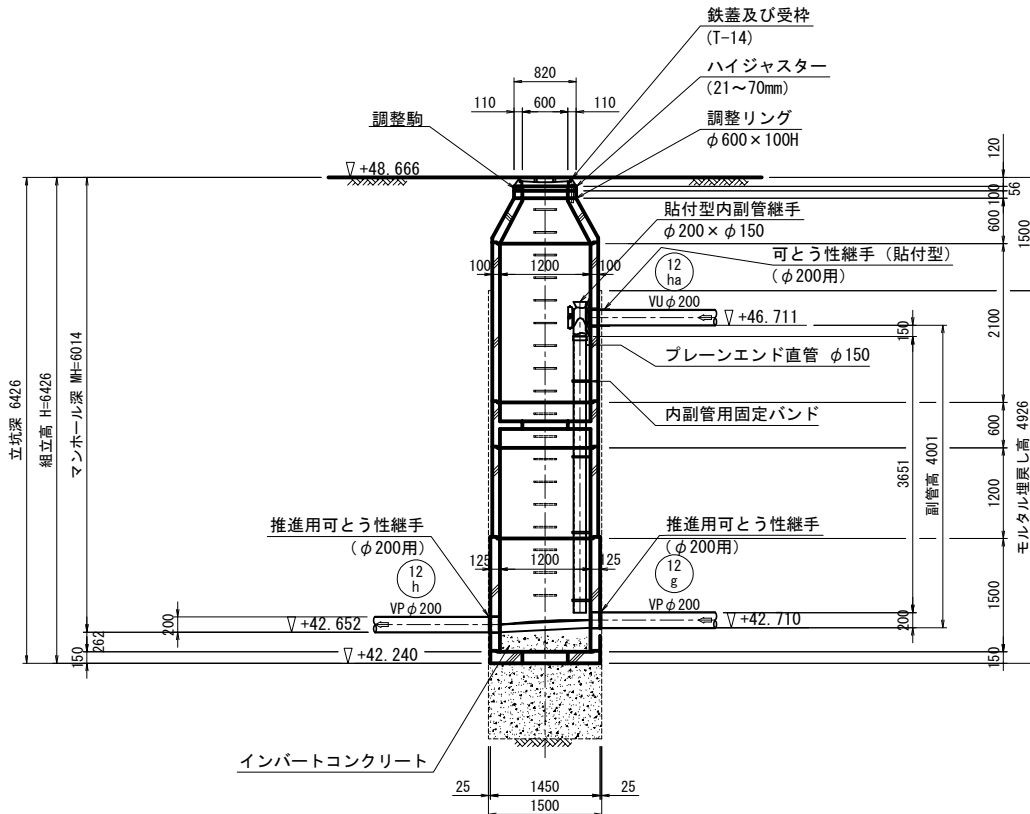

B-B 断面图

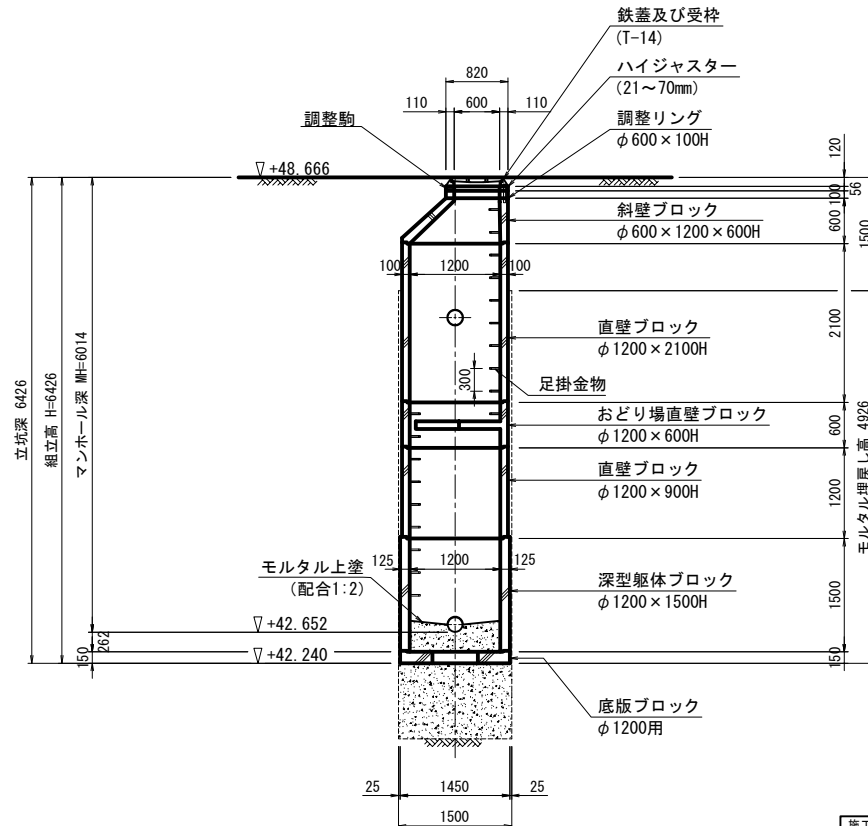


施工年度 工事番号	令和 7 年度		
工 事 名	公共下水道整備工事 丹後庄町(第1工区)その1、その2		
路線名 施工ヶ所	大和郡山市 丹後庄町 地内		
図面種類	No. 4 2号組立マンホール構造図	縮尺	S=1:50
図面番号	28 葉中 14 号	作 製	令和 7年 6月 日


大和郡山市都市建設部下水道推進課

No. 5 2号組立マンホール構造図 S=1:50


平面図

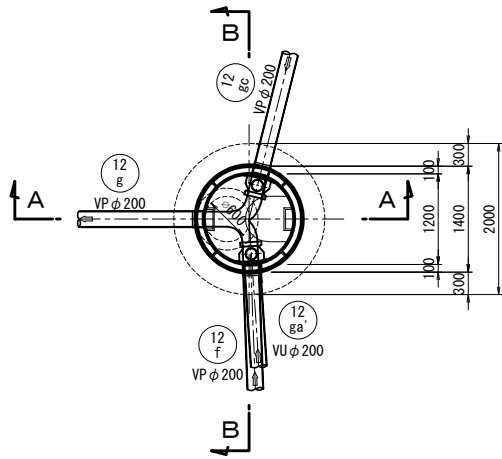

A-A 断面図

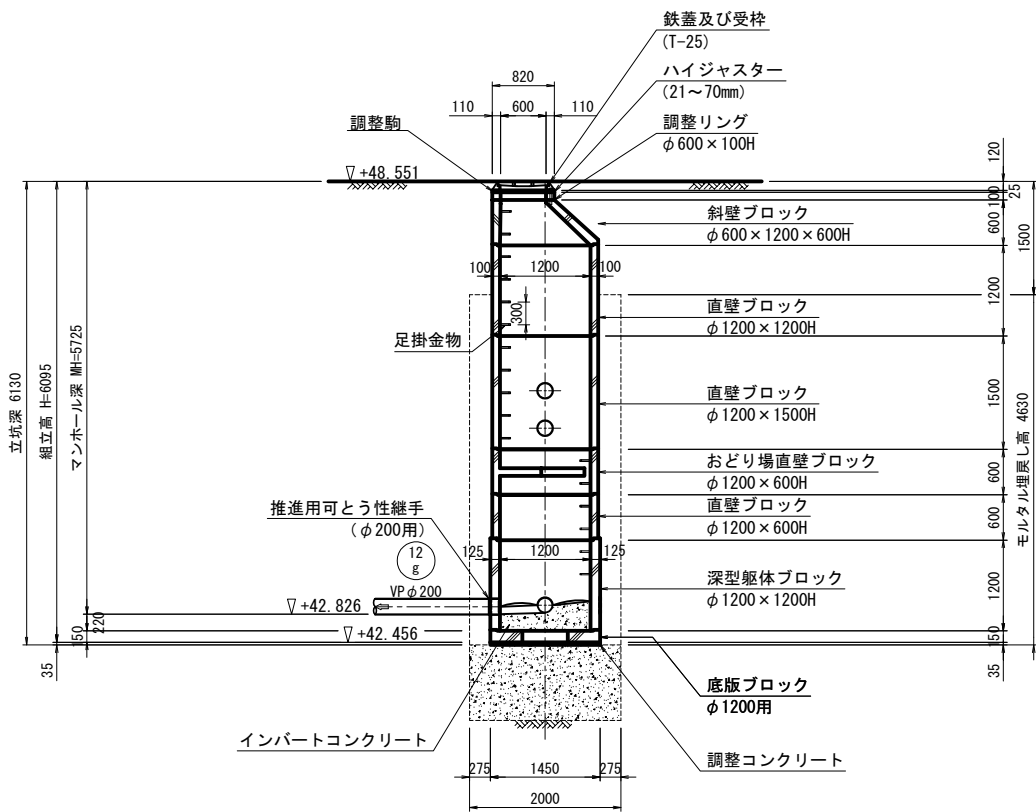


B-B 断面図

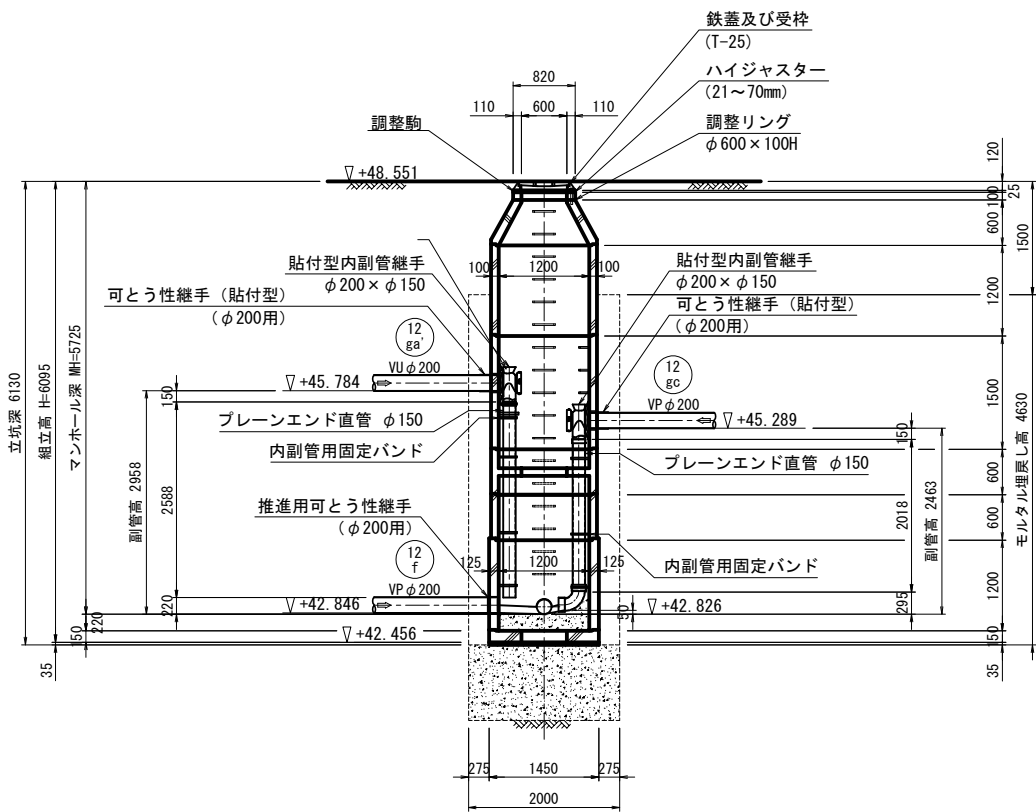


施工年度	令和 7 年度		
工事番号	公共下水道整備工事 丹後庄町(第1工区)その1、その2		
工 事 名	大和郡山市 丹後庄町 地内		
路線名	No. 5 2号組立マンホール構造図		
図面種類	No. 5 2号組立マンホール構造図		
図面番号	28 葉中 15 号	作 製	令和 7年 6月 日
大和郡山市都市建設部下水道推進課			

No. 6 2号組立マンホール構造図 S=1:50


平面图

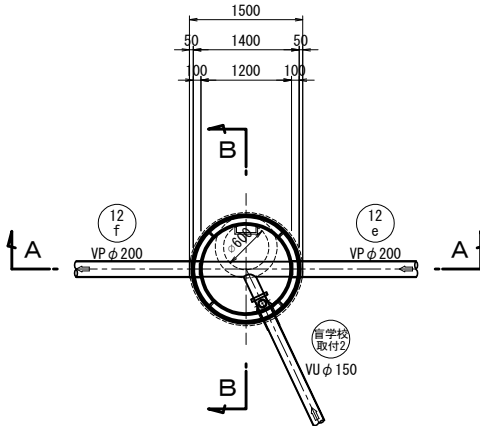

A—A 断面图

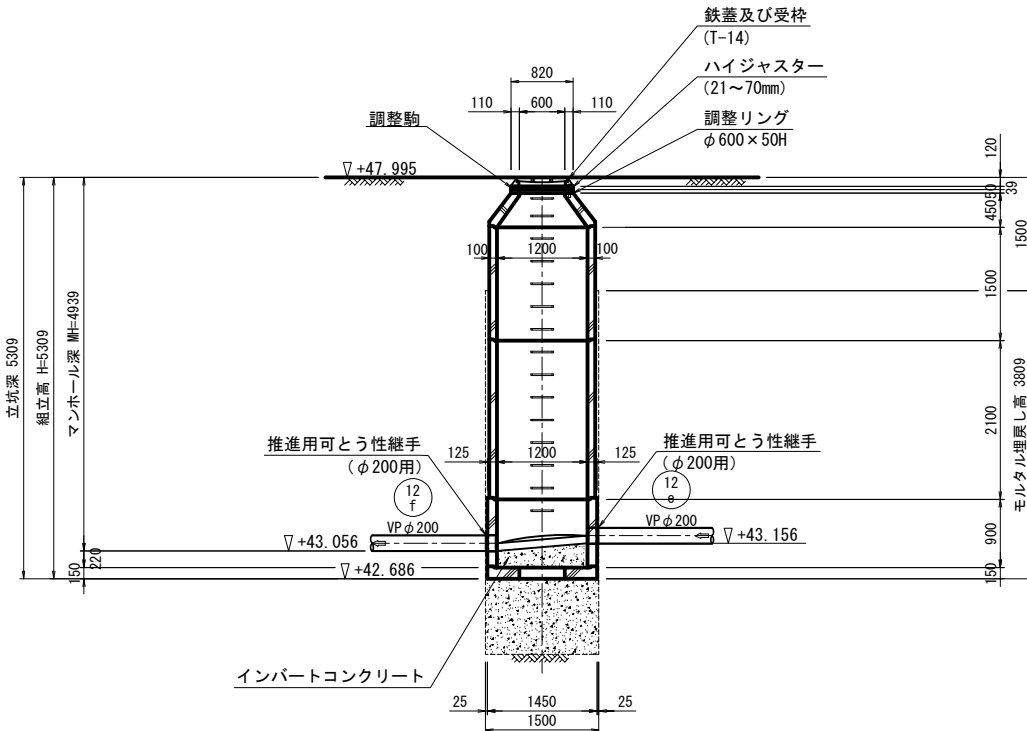

B-B 断面图

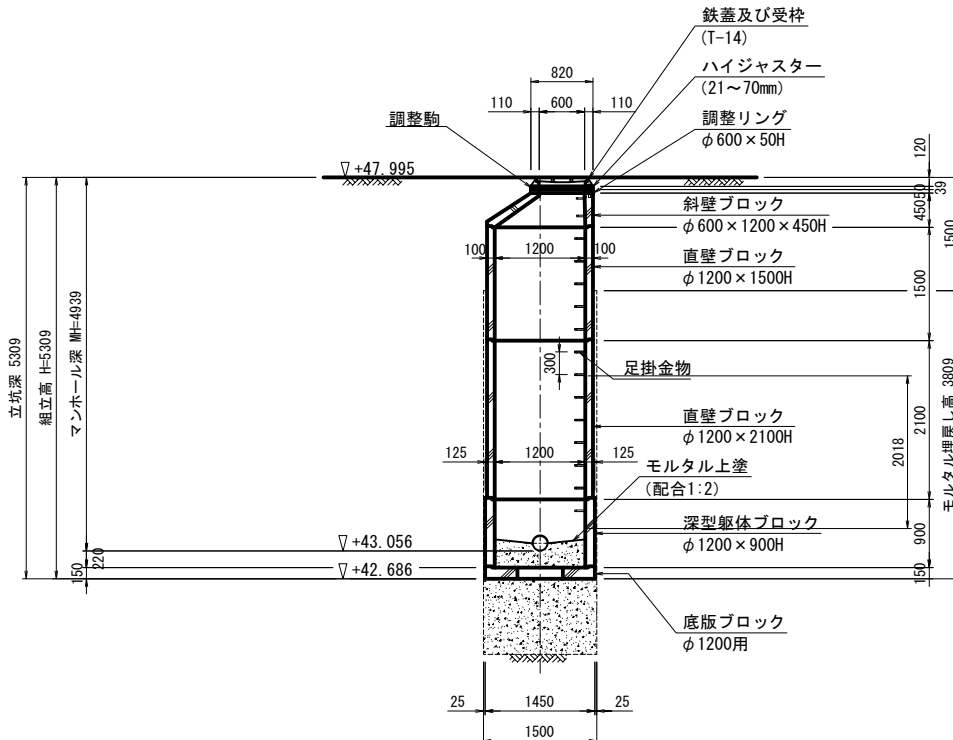


施工年度 工事番号	令和 7 年度		
工 事 名	公共下水道整備工事 丹後庄町(第1工区)その1、その2		
路線名 施工ヶ所	大和郡山市 丹後庄町 地内		
図面種類	No.6 2号組立マンホール構造図	縮尺	S=1:50
図面番号	28 葉中 16 号	作 製	令和 7年 6月 日


大和郡山市都市建設部下水道推進課

No. 7 2号組立マンホール構造図 S=1:50


平面图

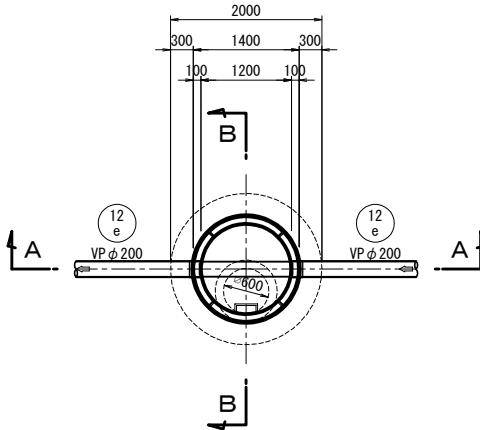

A—A 断面图

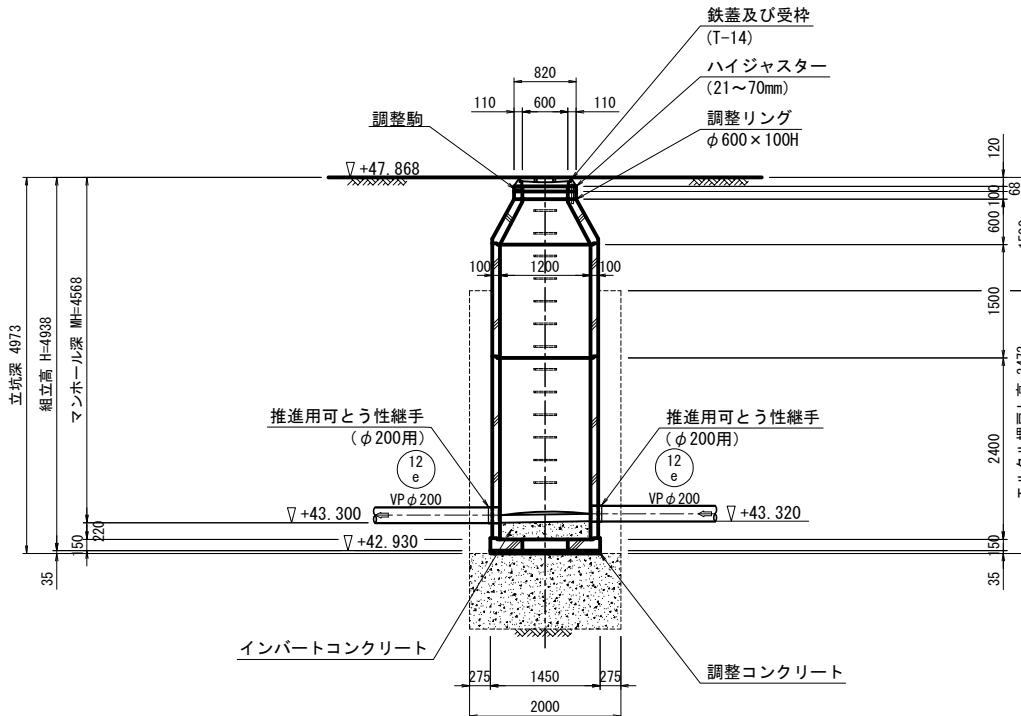

B-B 断面图

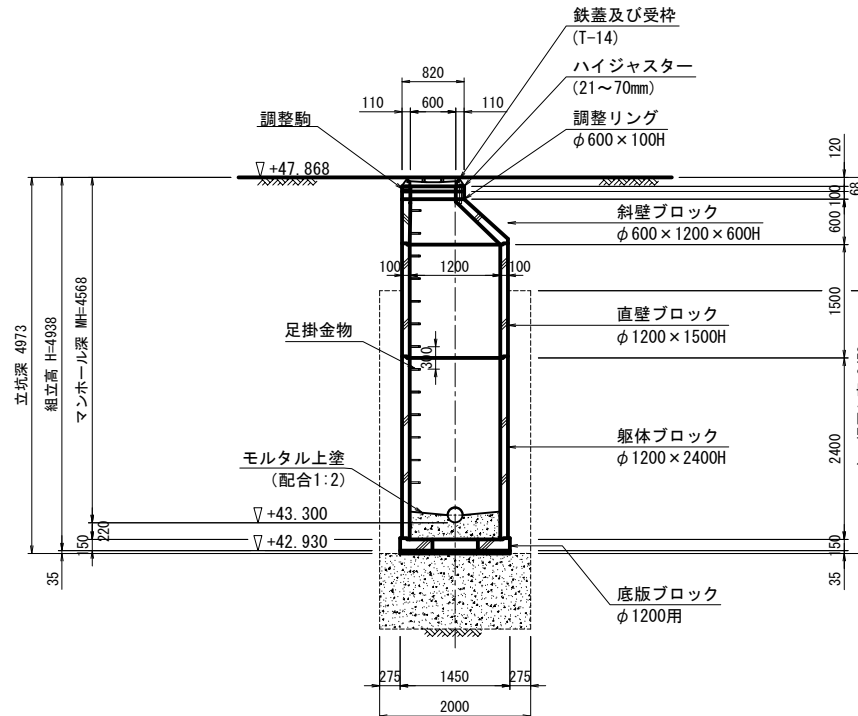


施工年度 工事番号	令和 7 年度		
工 事 名	公共下水道整備工事 丹後庄町(第1工区)その1、その2		
路線名 施工ヶ所	大和郡山市 丹後庄町 地内		
図面種類	No. 7 2号組立マンホール構造図	縮尺	S=1:50
図面番号	28 葉中 17 号	作 製	令和 7年 6月 日
大和郡山市都市建設部下水道推進課			




薬液注入工図(1) S=1:50

No. 4 両到達立坑

平面図

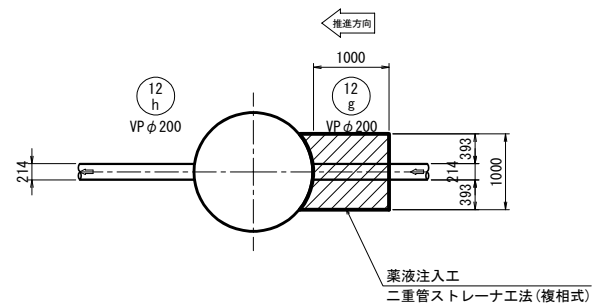


断面図

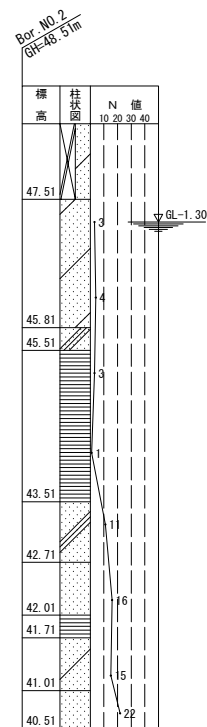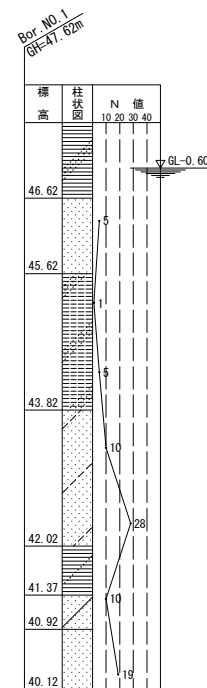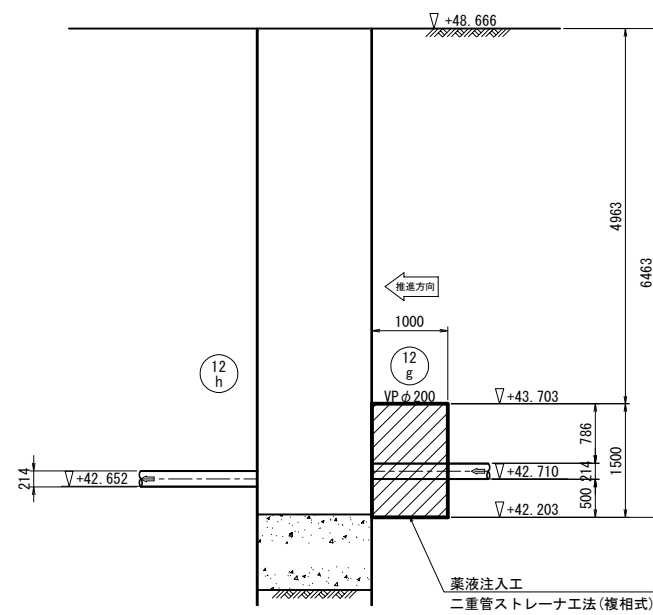


No. 5 三方発進立坑


平面図

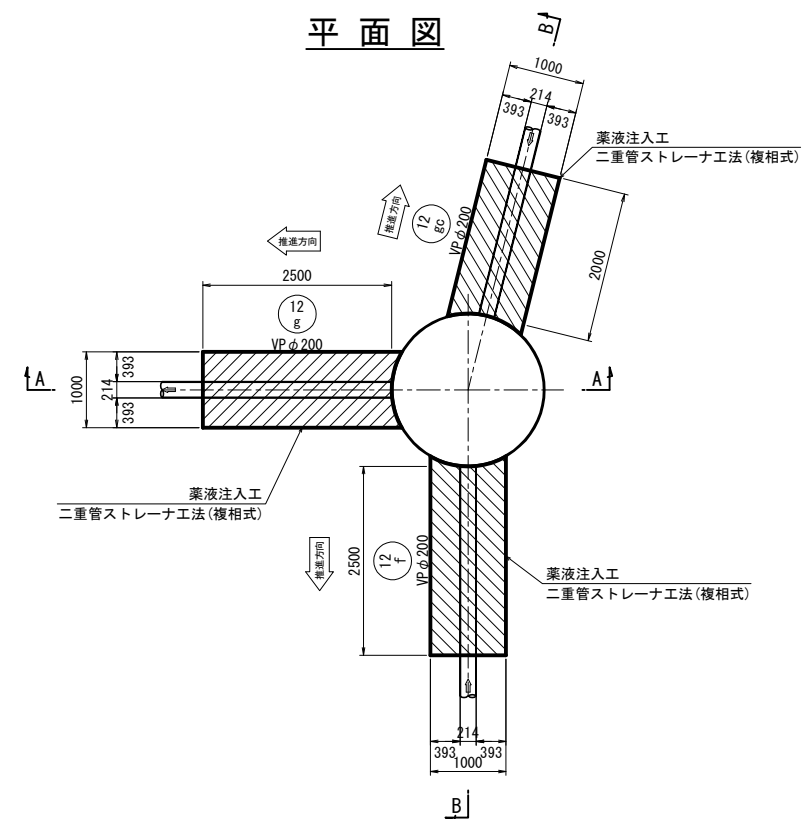

A-A 断面図

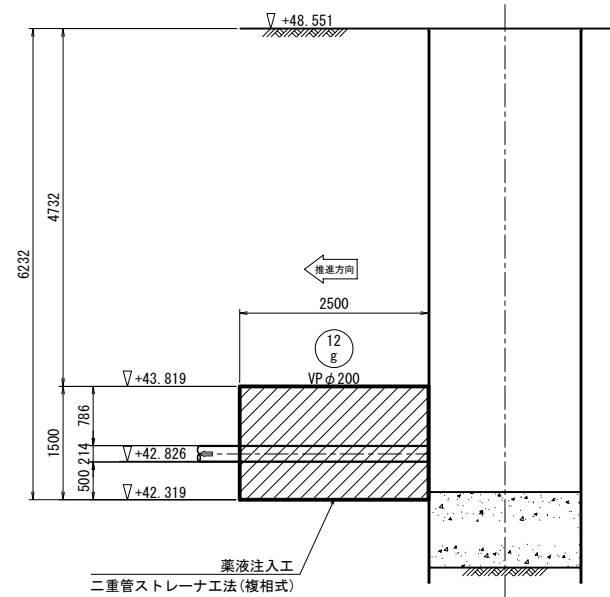


B-B 断面図

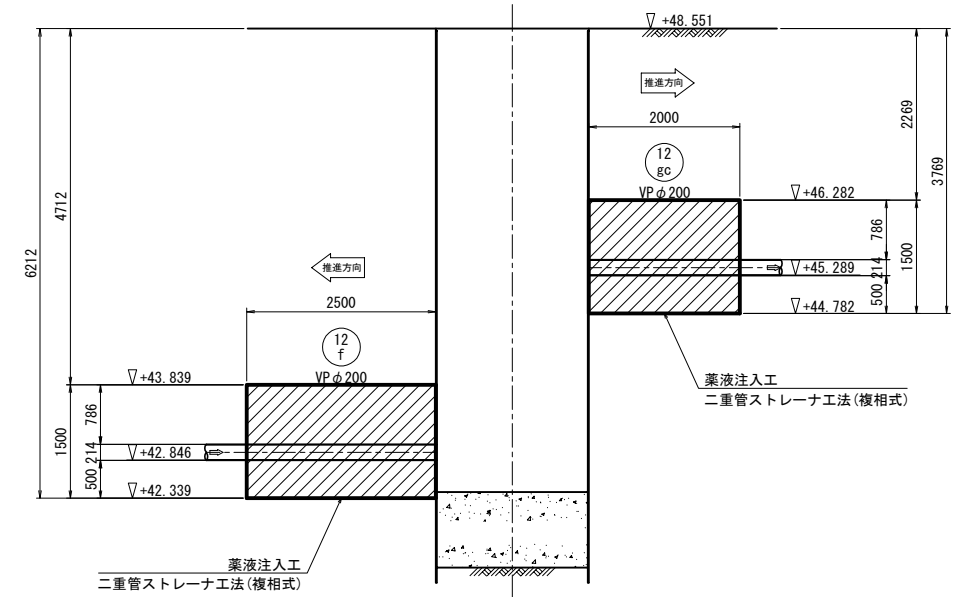


施工年度	令和 7 年度		
工事番号	公共下水道整備工事 丹後庄町(第1工区)その1、その2		
路線名	大和郡山市 丹後庄町 地内		
図面種類	薬液注入工図(1)	縮尺	S=1:50
図面番号 28 葉中 18 号 作 製 令和 7年 6月 日			
大和郡山市都市建設部下水道推進課			


No. 24 到達マンホール
平面図

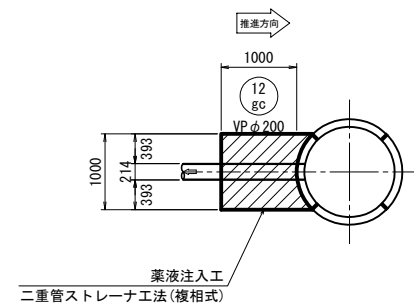


No. 6 両到達立坑
平面図

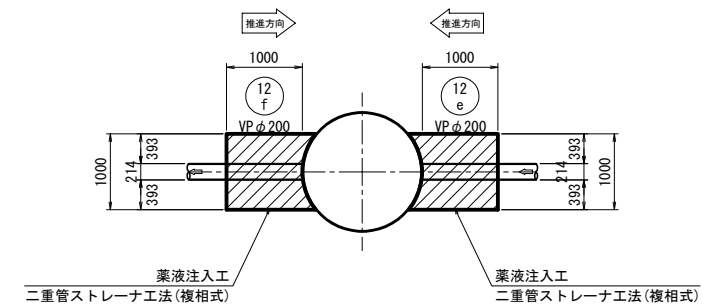

断面図

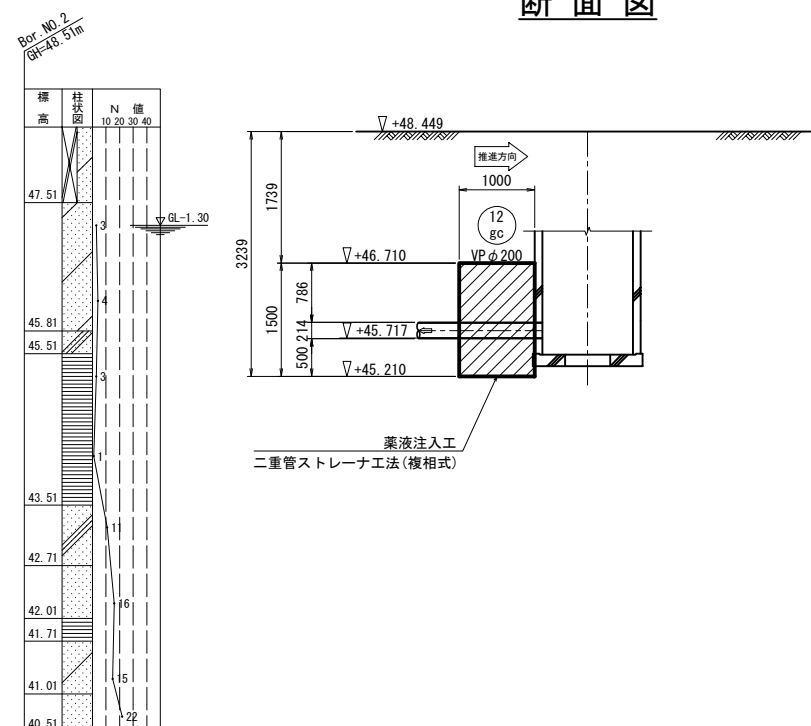


断面図

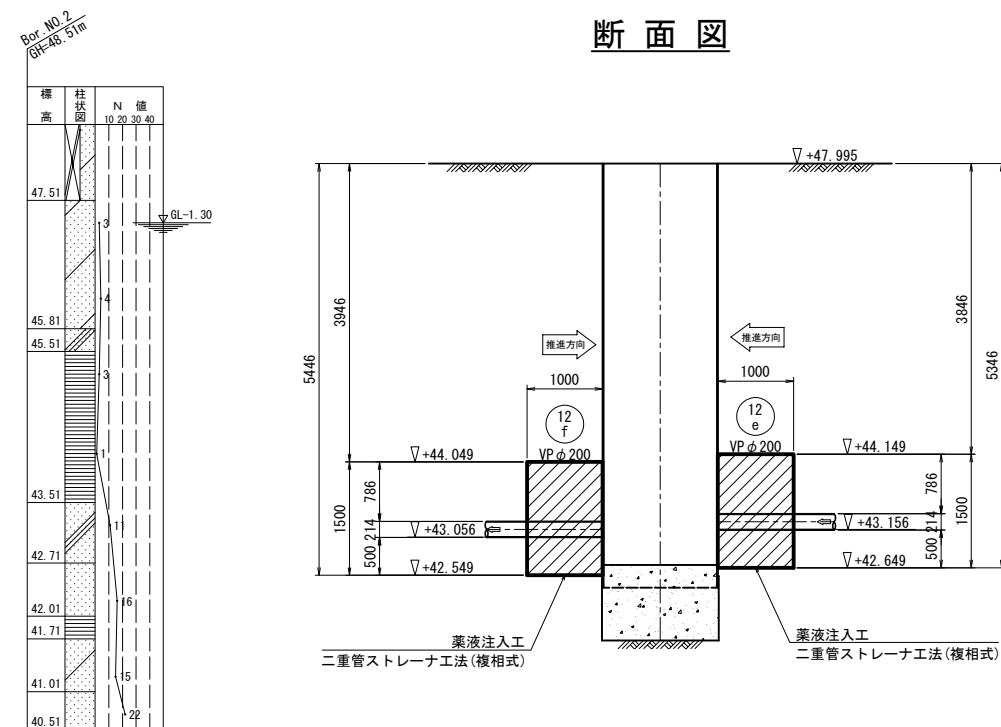



施工年度 工事番号	令和 7 年度			
工 事 名	公共下水道整備工事 丹後庄町(第1工区)その1、その2			
路 線 名 施工ヶ所	大和郡山市 丹後庄町 地内			
図面種類	薬液注入工図(2)			縮尺 S=1:50
図面番号	28 葉中 19 号	作 製	令和 7年 6月	日
大和郡山市都市建設部下水道推進課				

薬液注入工図(3) S=1:50


No. 7 両発進立坑
平面図

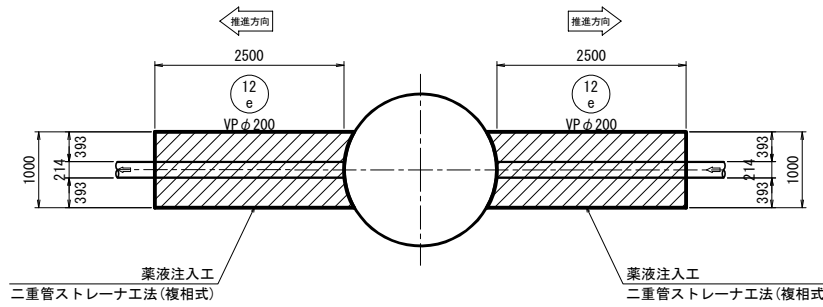


断面図

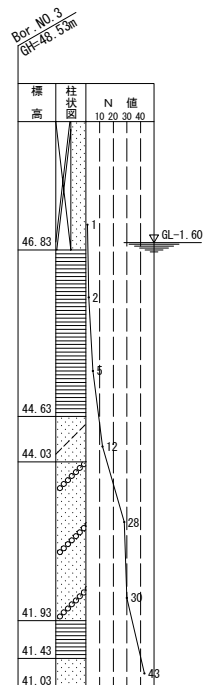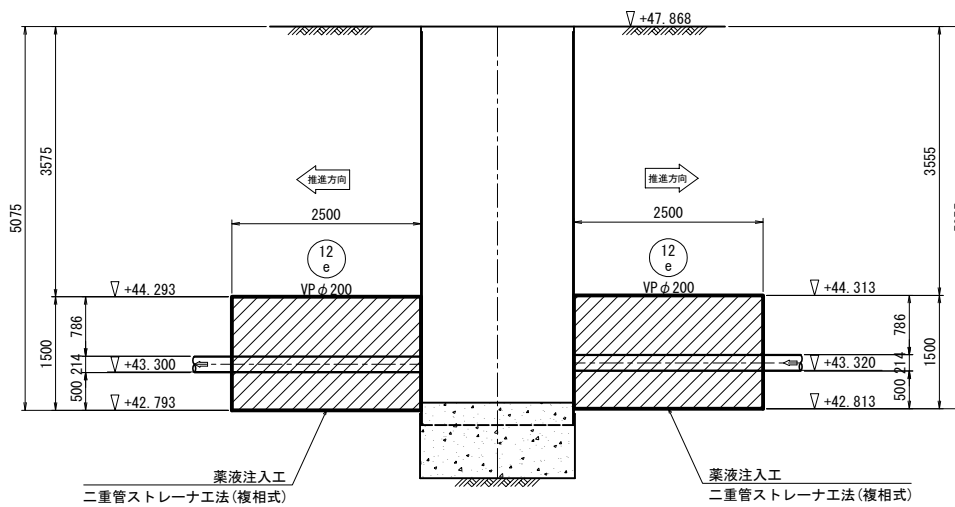

No. 8 兩到達立坑
平 面 圖

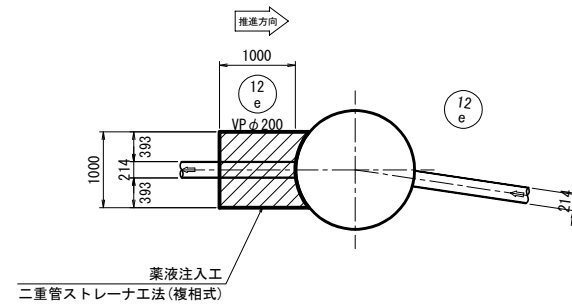


断面図

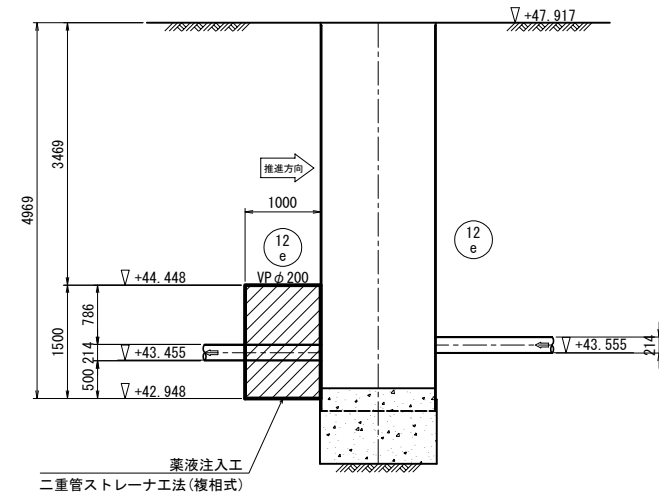

施工年度 工事番号	令和 7 年度		
工 事 名	公共下水道整備工事 丹後庄町(第1工区)その1、その2		
路線名 施工箇所	大和郡山市 丹後庄町 地内		
図面種類	薬液注入工図(3)	縮尺	S=1:50
図面番号	28 葉 中 20 号	作 製	令和 7年 6月 日
大和郡山市都市建設部下水道推進課			

舗装復旧平面図・求積図(1) S=1:300

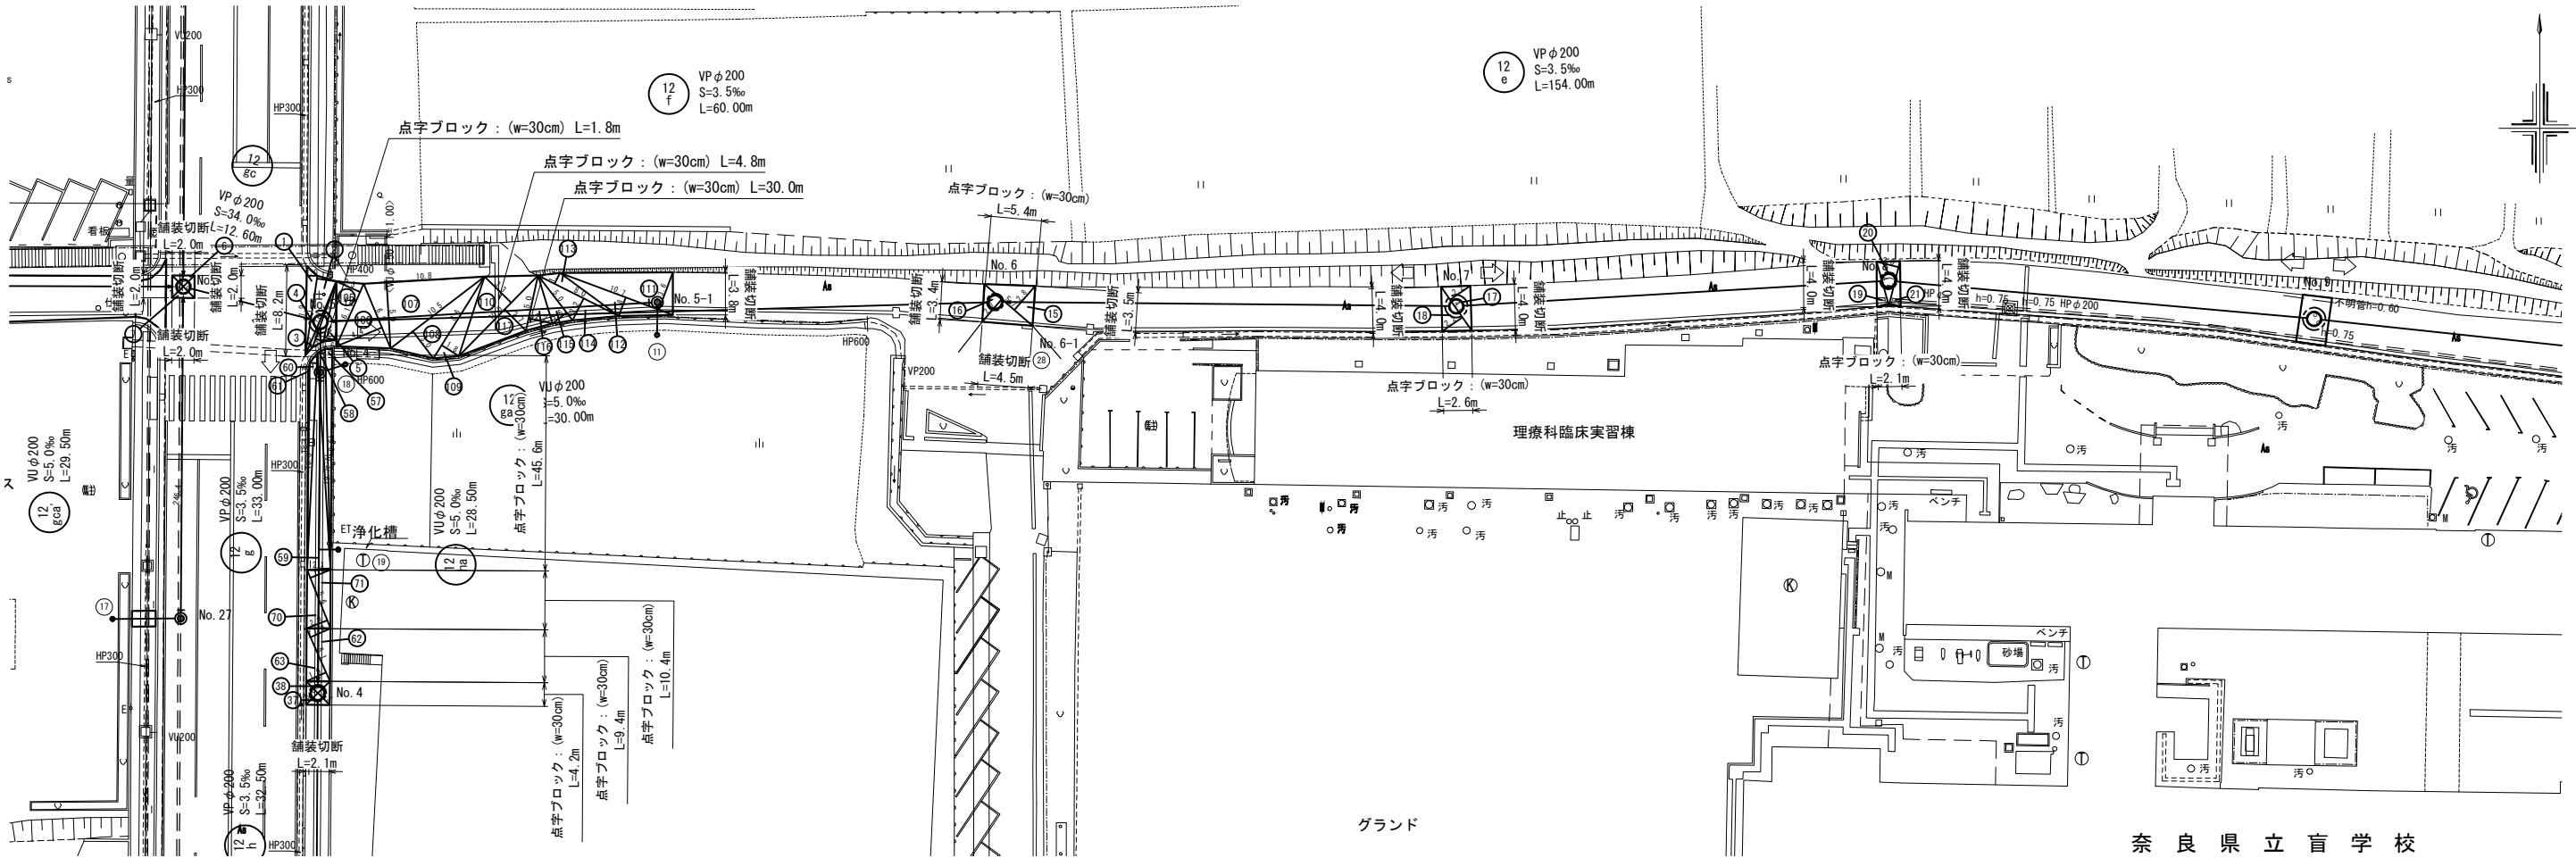

県道As(5-5-20-30) 補助(立坑部)			
No.	底辺	高さ	面積
1	7.9	1.0	7.90
2	7.1	1.7	12.07
3	7.1	0.3	2.13
4	6.2	0.7	4.34
5	5.5	1.1	6.05
6	2.8	1.4	1.96
7	2.8	1.4	1.96
合計			36.41
1/2			18.21
面積			18.2

市道As(5-10-15) 補助(立坑部)			
No.	底辺	高さ	面積
15	5.7	2.8	15.96
16	5.7	2.7	15.39
17	4.8	2.2	10.56
18	4.8	2.2	10.56
19	4.1	1.1	4.51
20	4.1	2.0	8.20
21	4.1	1.0	4.10
合計			69.28
1/2			34.64
面積			34.6

路面標示復旧工(補助)							
種 別	規 格	県道As (立坑部)	県道As (開削部)	市道As (立坑部)	市道As (開削部)	県歩As(乗入無) (立坑部)	県歩As(乗入無) (開削部)
点字ブロック	w=30cm換算	1.8m		10.1m	34.8m	4.2m	55.0m
点字ブロック(仮復旧)	w=30cm換算				4.8m	4.2m	55.0m
合 計							116.3m

県道As(歩道・車両乗入無)(5-10) 補助(立坑部)			
No.	底辺	高さ	面積
37	3.0	1.5	4.50
38	3.0	1.5	4.50
合計			9.00
1/2			4.50
面積			4.5

県道As(歩道・車両乗入無)(5-10) 補助(開削部)			
No.	底辺	高さ	面積
57	19.7	0.6	11.82
58	19.6	0.7	13.72
59	19.3	2.1	40.53
60	19.3	0.7	13.51
61	18.4	0.1	1.84
62	5.1	1.9	9.69
63	5.1	1.9	9.69
合計			100.80
1/2			50.40
面積			50.4

県道As(歩道・車両乗入部)(5-10-10) 補助(開削部)			
No.	底辺	高さ	面積
70	5.6	2.0	11.20
71	5.6	1.9	10.64
合計			21.84
1/2			10.92
面積			10.9

市道As(5-10-15) 補助(開削部)			
No.	底辺	高さ	面積
105	6.1	2.3	14.03
106	6.2	4.4	27.28
107	10.8	5.9	63.72
108	10.5	3.0	31.50
109	8.6	1.8	15.48
110	10.0	3.3	33.00
111	10.7	3.6	38.52
112	10.7	1.8	19.26
113	8.0	1.1	8.80
114	8.0	2.2	17.60
115	5.0	1.6	8.00
116	5.0	2.2	11.00
117	10.0	2.7	27.00
合計			315.19
1/2			157.60
面積			157.6


凡 例		凡 例	
←	補 助	○	2号組立マンホール
←	単 独	⊙	1号組立マンホール
□	市道As(車道)(5-10-15)	⊠	橋門組立マンホール
□	県道As(車道)(5-5-20-30)	⊞	小口径マンホール(塩ビ製)
□	県道As(歩道・車両乗入無)(5-10)	—	枝線管渠(既設)
□	県道As(歩道・車両乗入部)(5-10-10)	←	枝線管渠(計画)
		●	汚水樹(確認済)
		○	汚水樹(未確認)
		⊙	副 管
		---	水 道
		---	県 水 道
		---	ガ ス
		---	ガス(高圧)
		---	N T T
		---	関西電力

施工年度	令和 7 年度		
工事番号			
工 事 名	公共下水道整備工事 丹後庄町(第1工区)その1、その2		
路 線 名	大和郡山市 丹後庄町 地内		
施工ヶ所	舗装復旧平面図・求積図		
図面種類	舗装復旧平面図・求積図		
図面番号	28 葉中 21 号	作 製	令和 7年 6月 日
大和郡山市都市建設部下水道推進課			


土留仮設工一般図 S=1:20

土留工標準構造図


平面图

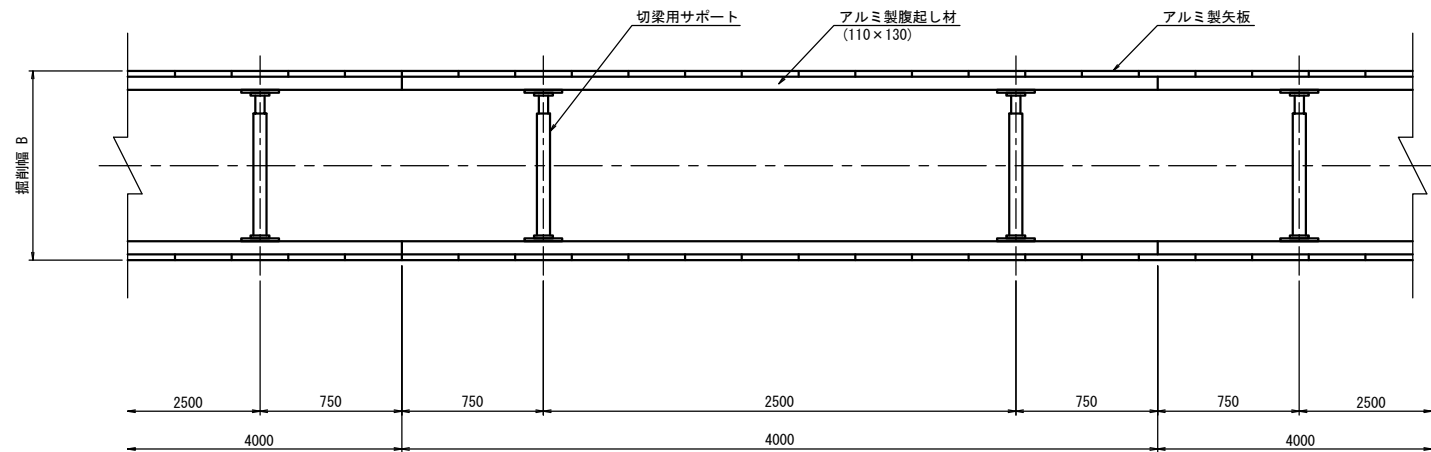


断面図

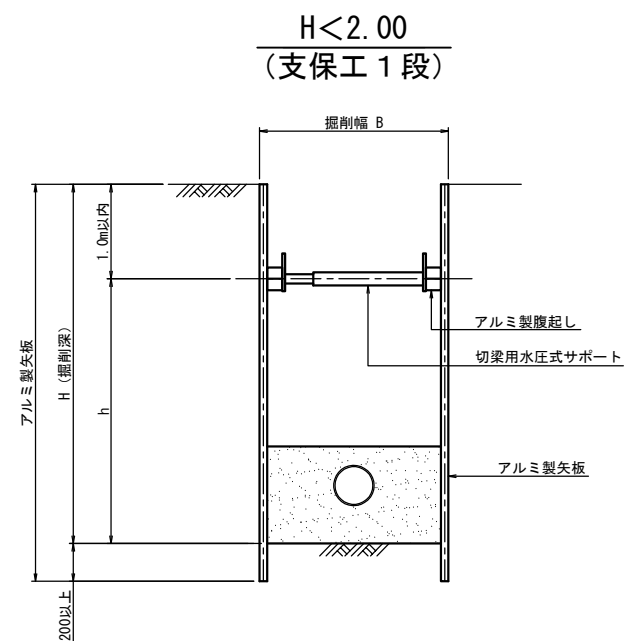

掘削深 H	7m製矢板	支保工 段数
～1.500	素掘り	
1.501～1.800	2.00m	1 段
1.801～2.000	2.50m	1 段
2.001～2.300	2.50m	2 段
2.301～2.800	3.00m	2 段
2.801～3.300	3.50m	2 段

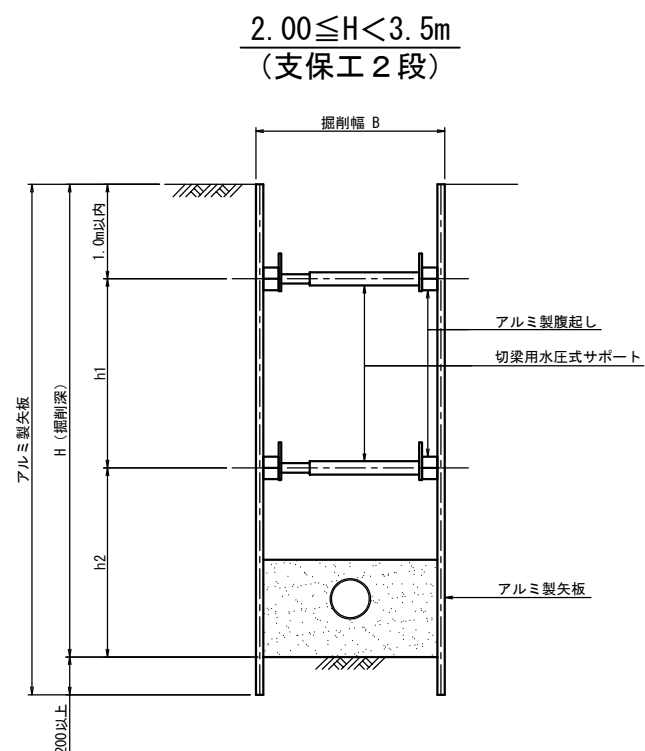


砂基礎工

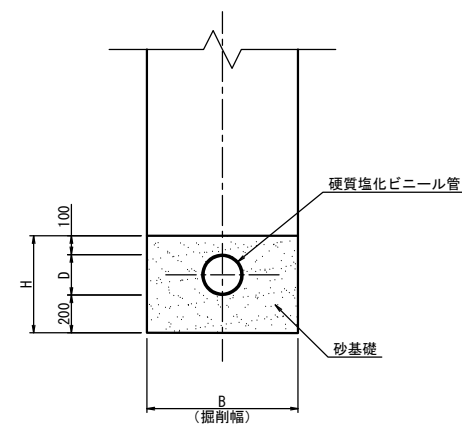

記号 呼び径	B	D	H
7に製失板 φ200	950	214	514
素掘り	850	214	514


土工標準図

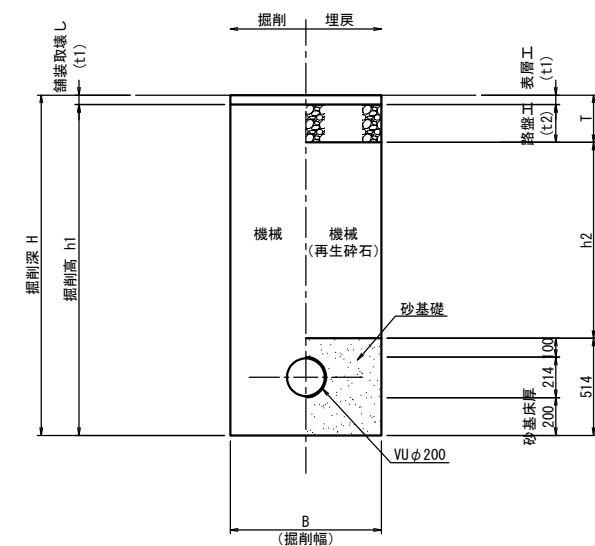


施工年度 工事番号	令和 7 年度		
工 事 名	公共下水道整備工事 丹後庄町(第1工区)その1、その2		
路 線 名 施工ヶ所	大和郡山市 丹後庄町 地内		
図面種類	土留仮設工一般図	縮尺	S=1:20
図面番号	28 葉 中 22 号	作 製	令和 7年 6 月 日
大和郡山市都市建設部下水道推進課			

1号組立マンホール標準図 S=1:20


横断面図

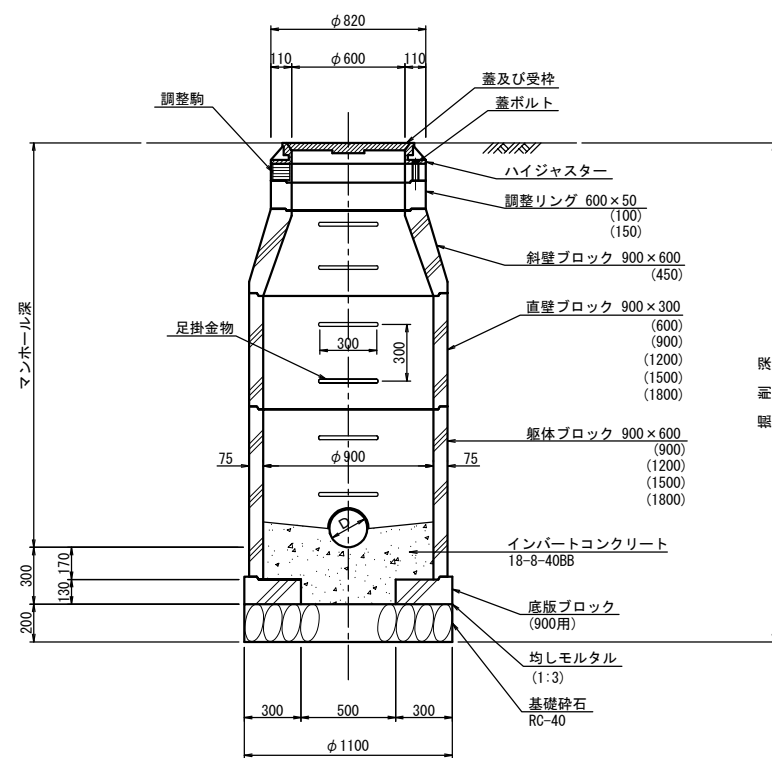

平面図

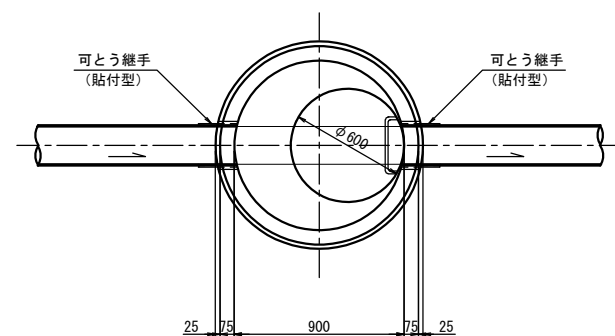

縦断面図

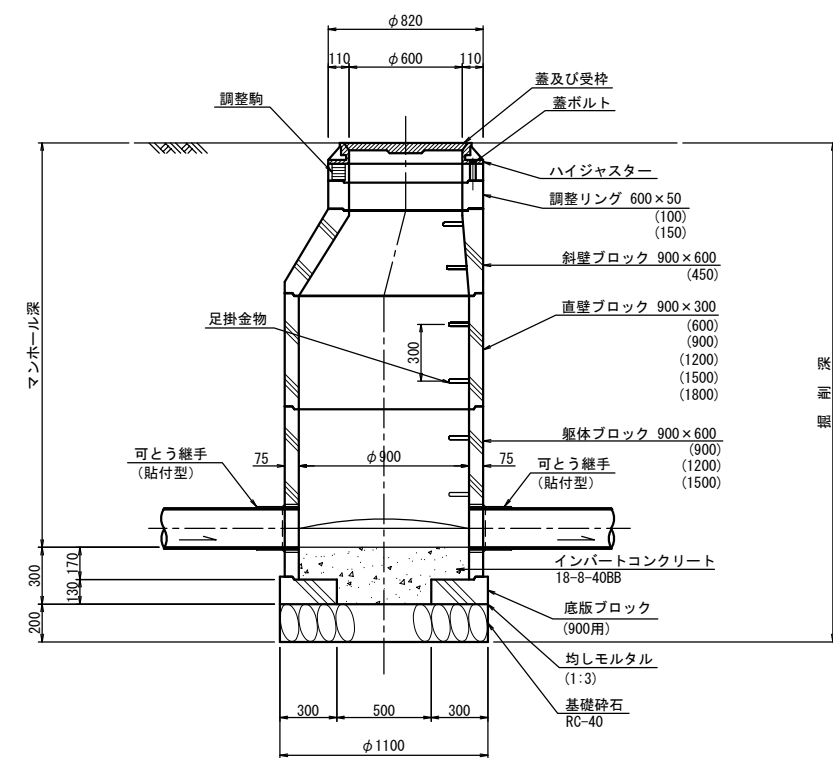

施工年度	令和 7 年度		
工事番号			
工 事 名	公共下水道整備工事 丹後庄町(第1工区)その1、その2		
路 線 名	大和郡山市 丹後庄町 地内		
図面種類	1号組立マンホール標準図	縮尺	S=1:20
図面番号	28 葉中 23 号	作 製	令和 7年 6月 日
大和郡山市都市建設部下水道推進課			

小口径マンホール(塩ビ製)標準図 S=1:10
(200-300)

中間点・曲点部

ストレート

曲線部





平面図

平面図

断面図

平面図

断面図

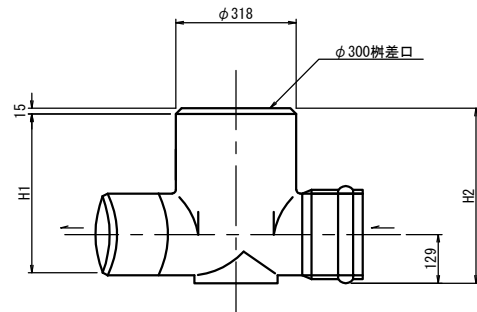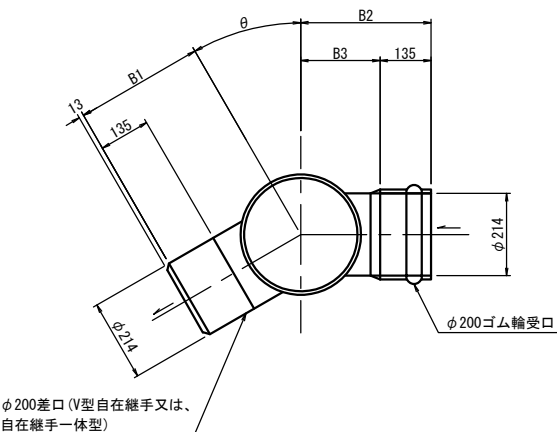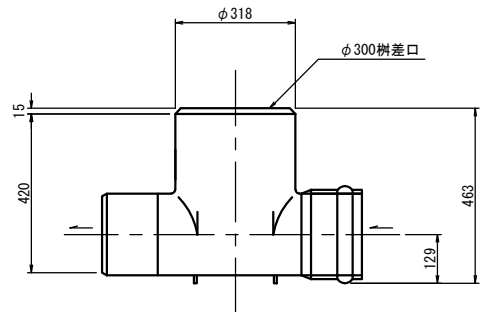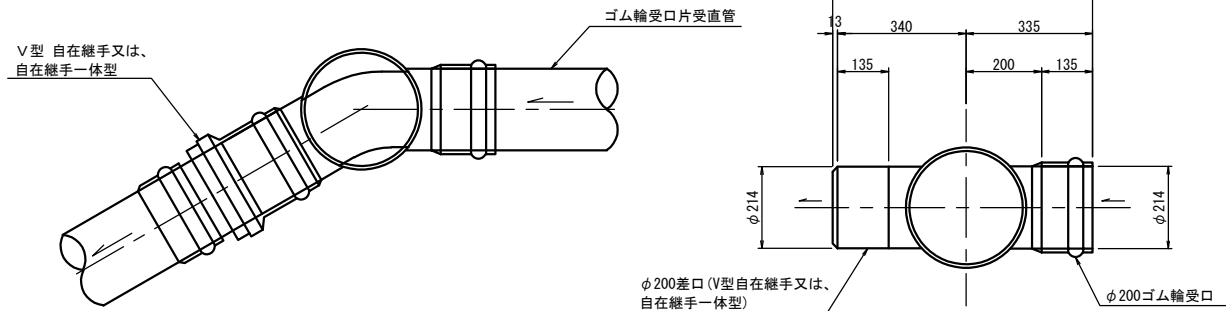

標準断面図

起点部






落差点

平面図

断面図

平面図

断面図

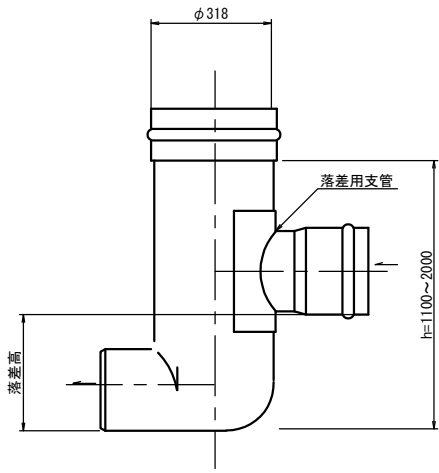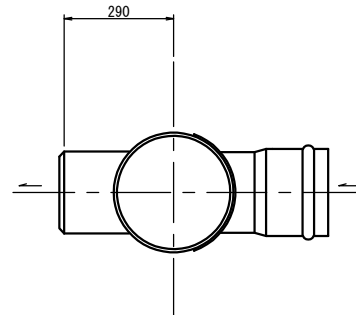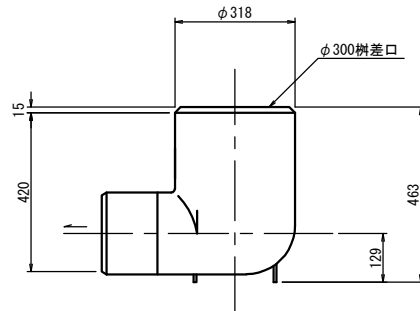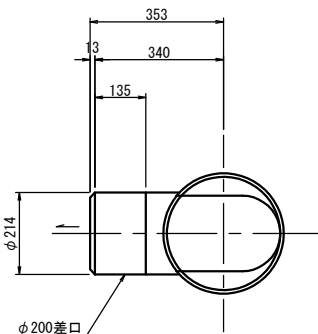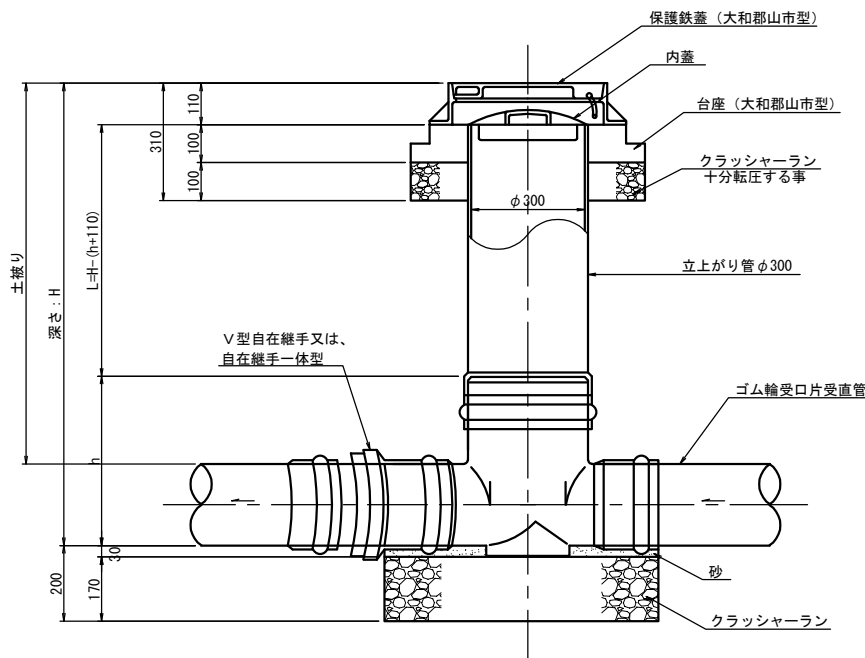

寸法表 (200-300)


θ	B1	B2	B3	H1	H2
15°	340	345	210	420	463
30°	350	355	220	420	463
45°	350	355	220	420	463
60°	360	365	230	420	463
75°	380	385	250	420	463
90°	400	405	270	420	463

※左右表示は、下流（差口）側から見て汚水が流入する方向を表す。

施工年度 工事番号	令和 7 年度			
工 事 名	公共下水道整備工事 丹後庄町(第1工区)その1、その2			
路 線 名 施 工 ヶ 所	大和郡山市 丹後庄町 地内			
図面種類	小口径マンホール(塩ビ製)標準図	縮尺	S=1:10	
図面番号	28 葉中 24 号	作 製	令和 7年 6月	日
大和郡山市都市建設部下水道推進課				

副管取付工標準図 S=1:20



外側副管取付工

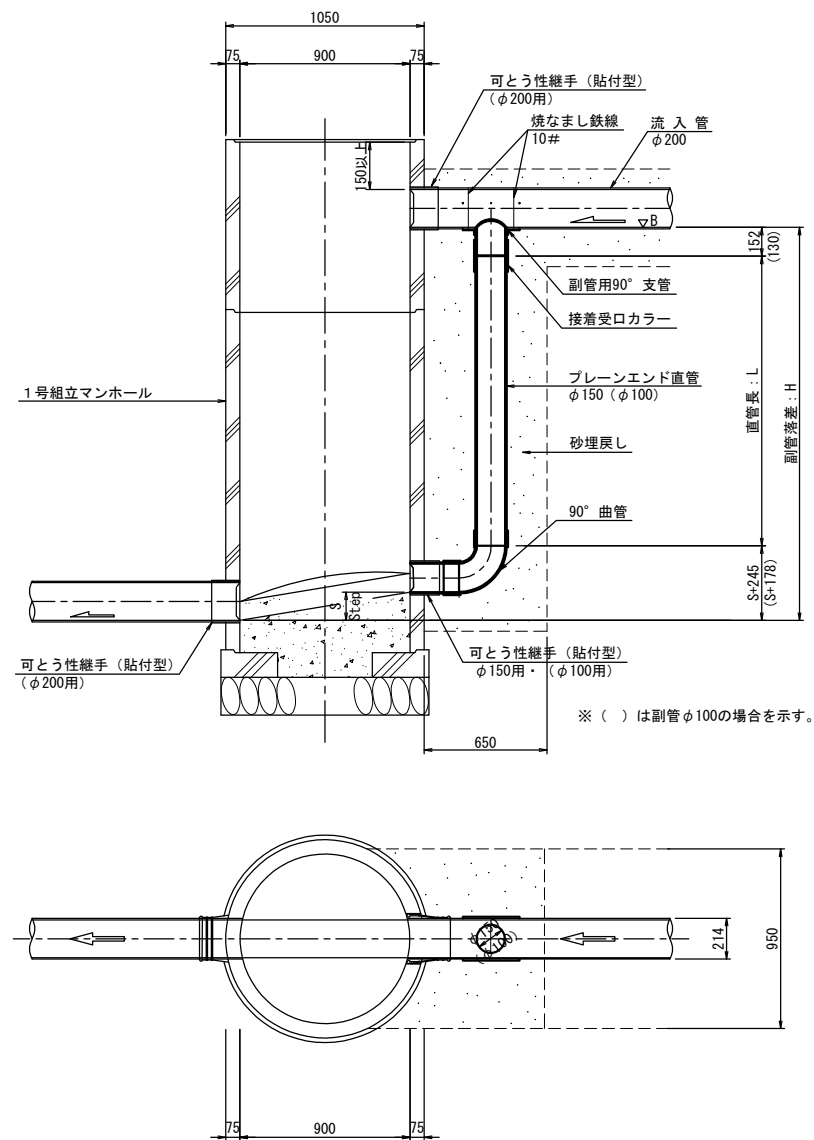


※ () は副管φ100の場合を示す。

内側副管取付工
(貼付型)


タイプA

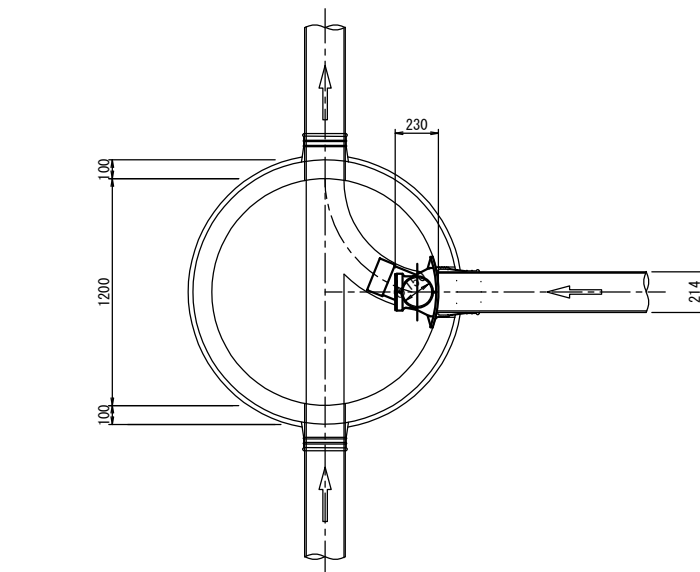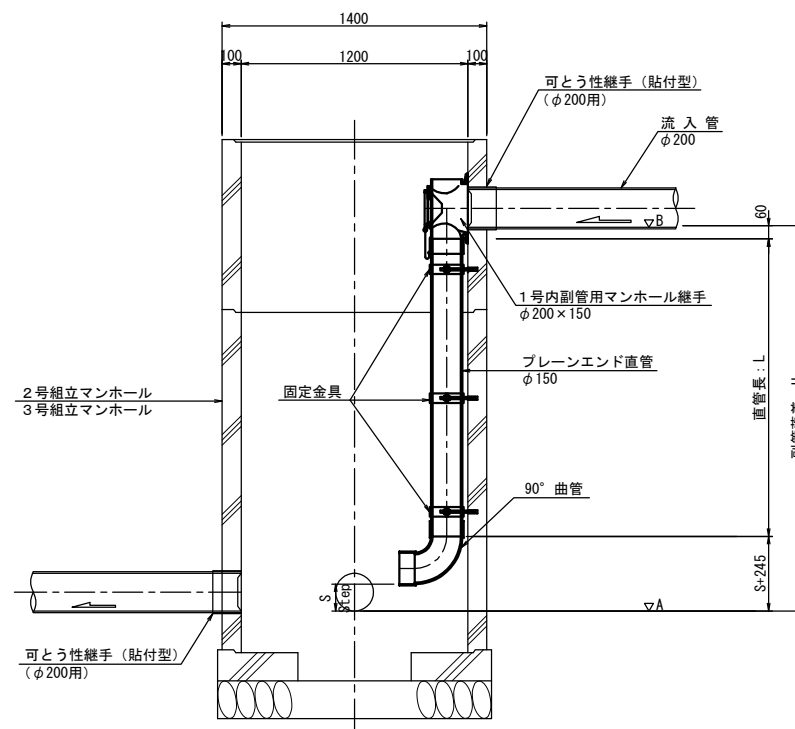

タイプB

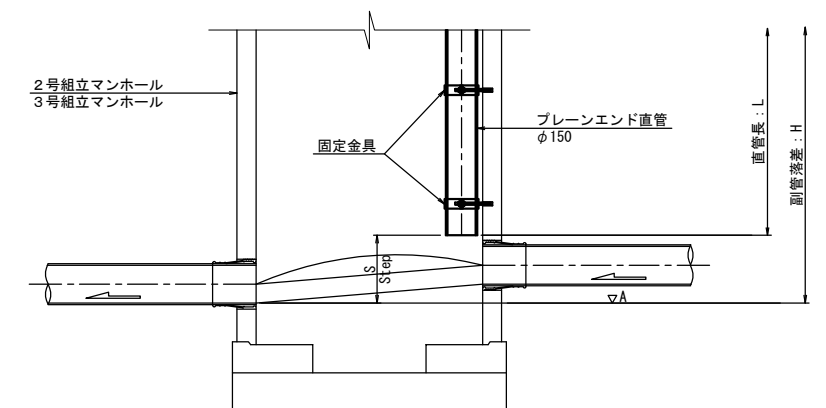

固定金具詳細図 S=1:10

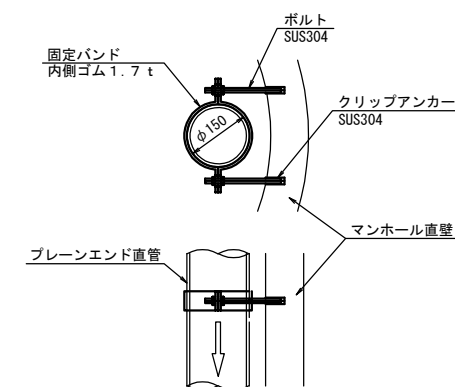

※ 1号マンホールに内副管を設置せざるを得ない場合は、貼付型内副管を設置すること。
※ 内副管を設置する場合、内副管の直下に流入管が無い場合はタイプA、有る場合はタイプBを使用する。

施工年度	令和 7 年度		
工事番号			
工事名	公共下水道整備工事 丹後庄町(第1工区)その1、その2		
路線名	大和郡山市 丹後庄町 地内		
図面種類	副管取付工標準図	縮尺	S=1:20
図面番号	28 葉中 25 号	作 製	令和 7年 6月 日
大和郡山市都市建設部下水道推進課			

マルチインバート

Technical drawing of a vertical pipe section. The drawing shows a cross-section of a pipe with a diameter of $\phi 214$ at the top. A vertical dimension line on the left indicates a height of 840. A horizontal line across the middle represents the ground level. A label $\phi 200$ 树差口 (Tree difference opening) points to a small opening on the right side of the pipe. The pipe has a flange at the bottom.


Technical drawing of a vertical pipe section. The drawing shows a cross-section of a pipe with a diameter of $\phi 318$. The total height of the section is labeled H . The height of the upper section is labeled h . The height of the lower section is labeled 15 . A dimension of 40 is shown at the bottom left. A label $\phi 300$ 树差口 (Tree Gap) points to a specific feature on the right side of the pipe.

h	H
600	658
800	858
1000	1058
1200	1258
1400	1458
1600	1658
1800	1858
2000	2058


取 付 管 布 設 図 S=1:20

樹脂蓋	宅地内
鉄 蓋	ガレージ等
ハット型	店舗等

φ 200 型 H≤1.50m

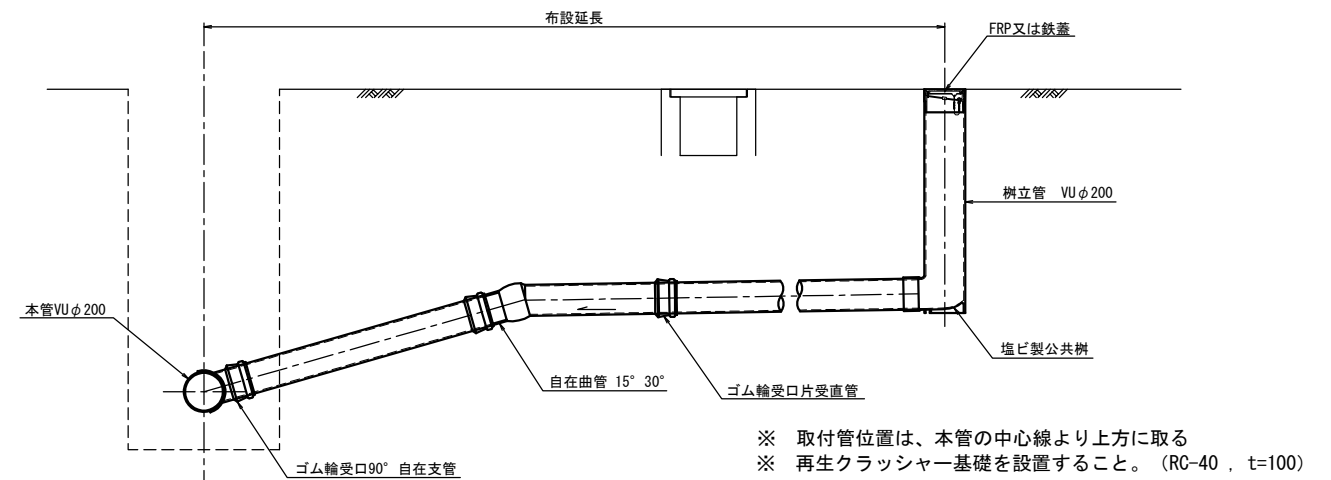


φ 300 型 H>1.50m

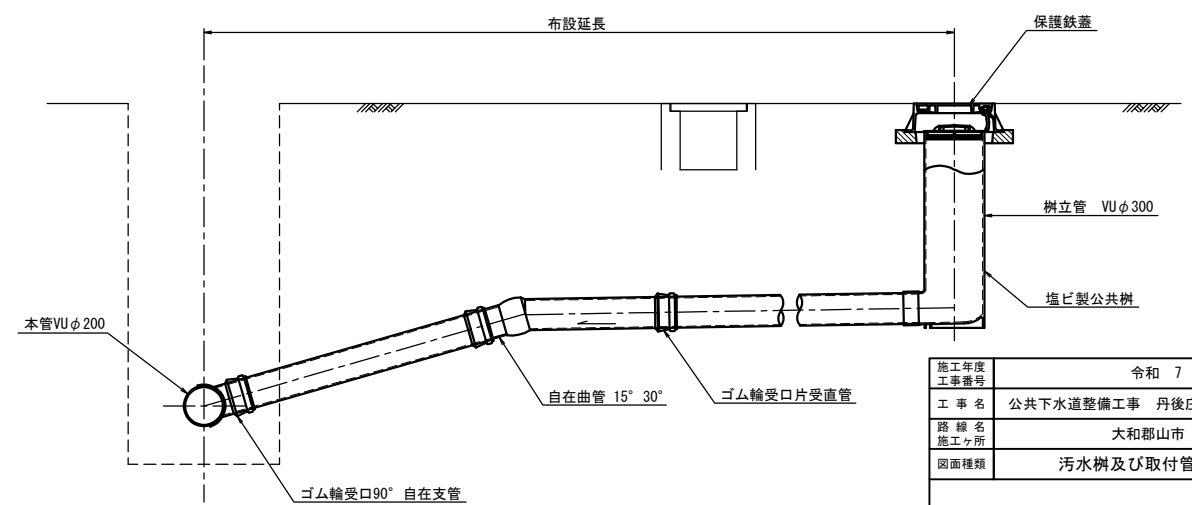

- ※ 取付管位置は、本管の中心線より上方に取る
- ※ 再生クラッシャー基礎を設置すること。(RC-40, t=100)


施工年度 工事番号	令和 7 年度			
工 事 名	公共下水道整備工事 丹後庄町(第1工区)その1、その2			
路線名 施工ヶ所	大和郡山市 丹後庄町 地内			
図面種類	汚水樹及び取付目標準図			縮尺 図 示
図面番号	28 葉 中 26 号	作 製	令和 7年 6 月	日
大和郡山市都市建設部下水道推進課				

本管部

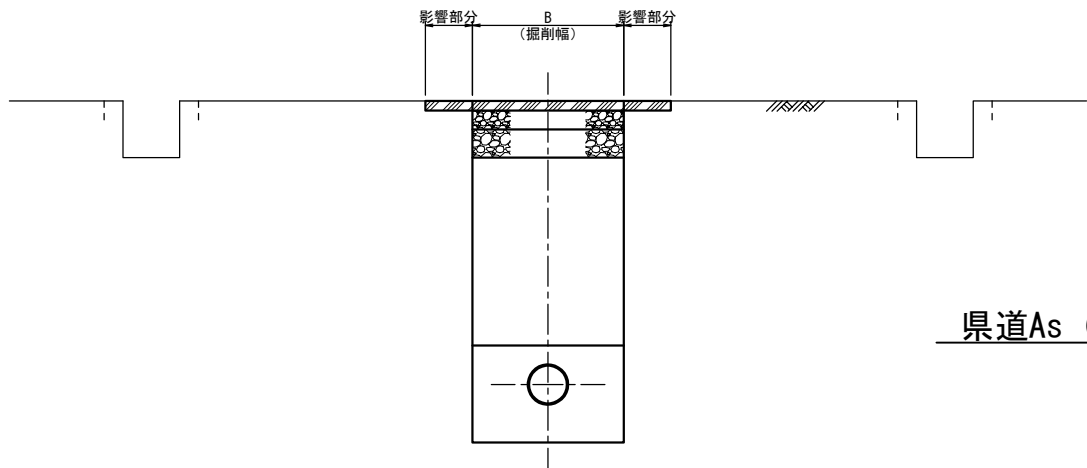


県道As（車道・C交通）


取付管部

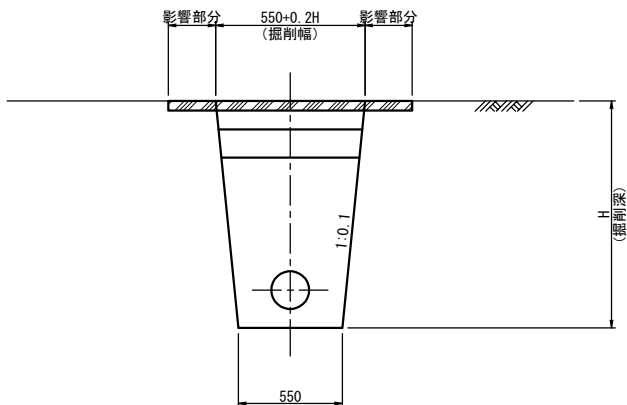


県道As（車道・C交通）

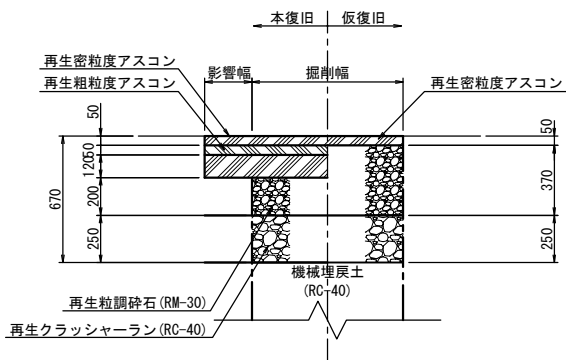


県道As（歩道）

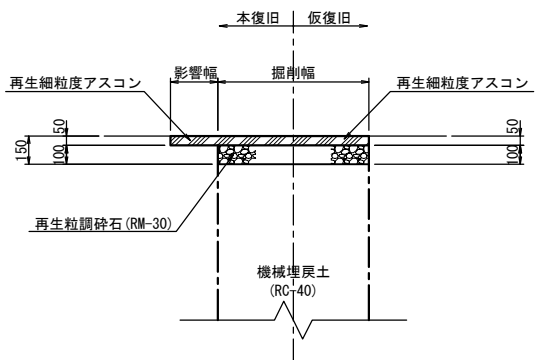

県道As（歩道 車両乗入部）

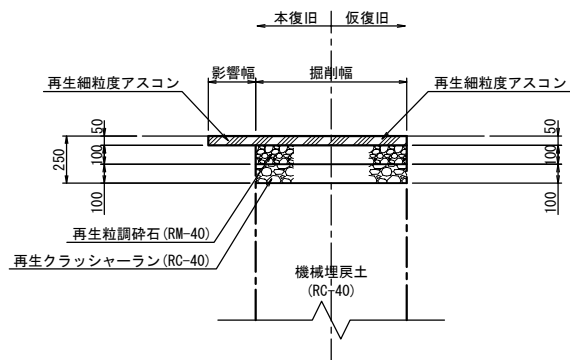


市道As（車道部）

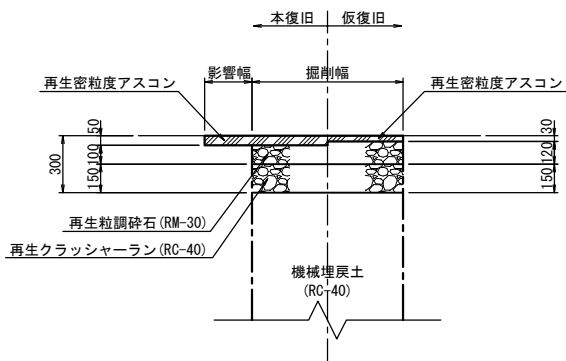


施工年度	令和 7 年度		
工事番号	公共下水道整備工事 丹後庄町(第1工区)その1、その2		
工 事 名	大和郡山市 丹後庄町 地内		
路 線 名	舗装工撤去・復旧工標準図		
施工場所	縮尺 S=1:20		
図面種類			
図面番号	28 葉中 27 号	作 製	令和 7年 6月 日
大和郡山市都市建設部下水道推進課			

マンホール鉄蓋設置図
NONSCALE

設置例

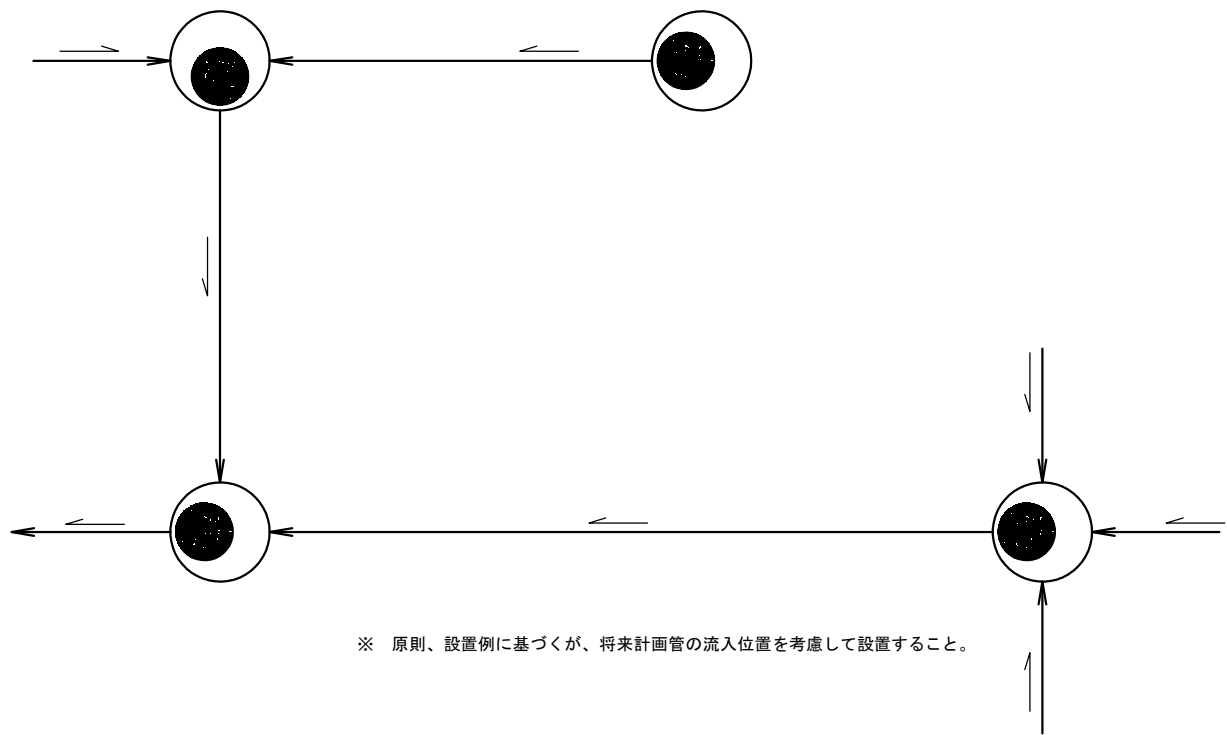

インバート図
NONSCALE

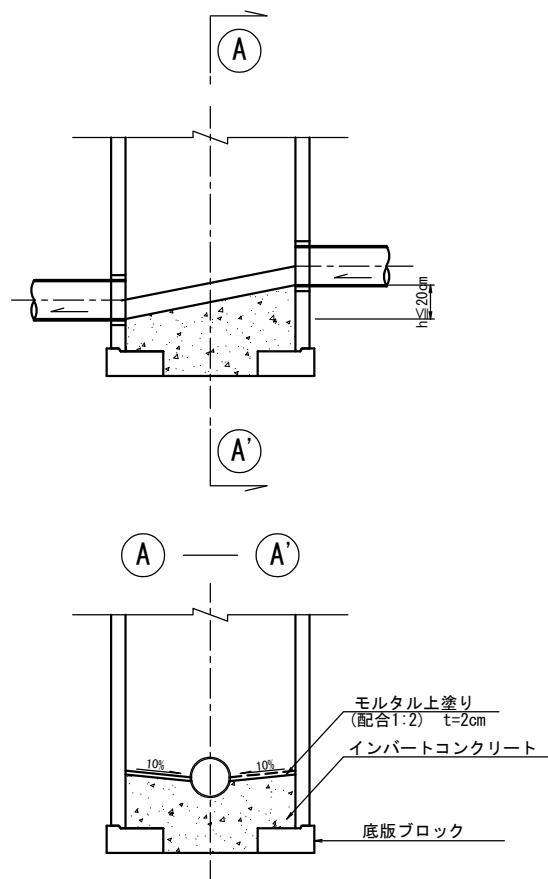


蓋デザイン図




$\phi 1 < \phi 2$


中間部

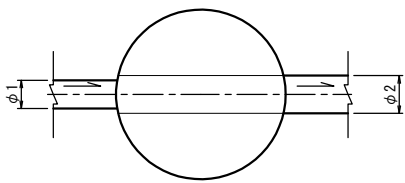


屈曲部

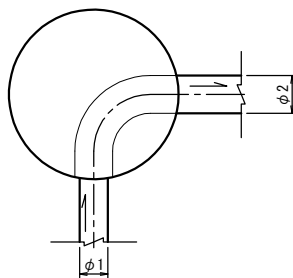


合流部 (2方向)

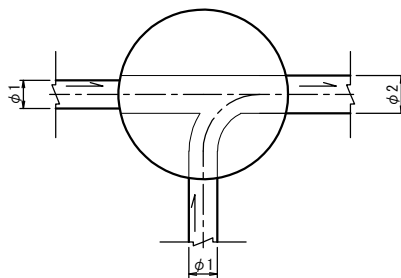


合流部 (2方向)

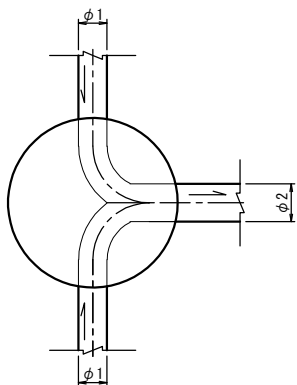

合流部 (3方向)

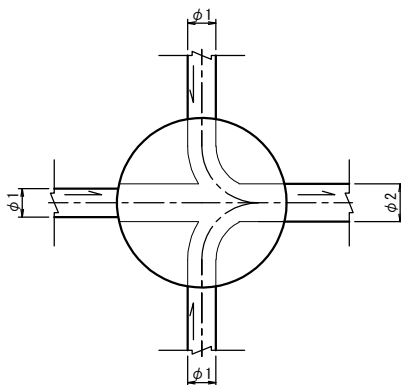

内副管部

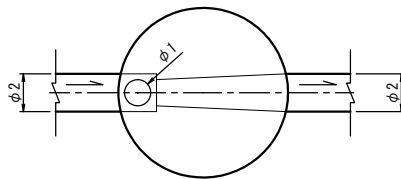

施工年度	令和 7 年度				
工事番号	公共下水道整備工事 丹後庄町(第1工区)その1、その2				
路線名	大和郡山市 丹後庄町 地内				
施工箇所	マンホール鉄蓋設置図、インバート図				
図面種類	28 葉中 28 号	作 製	令和 7年 6月 日	図尺	NON
大和郡山市都市建設部下水道推進課					