



平 面 図 縮尺 1:500

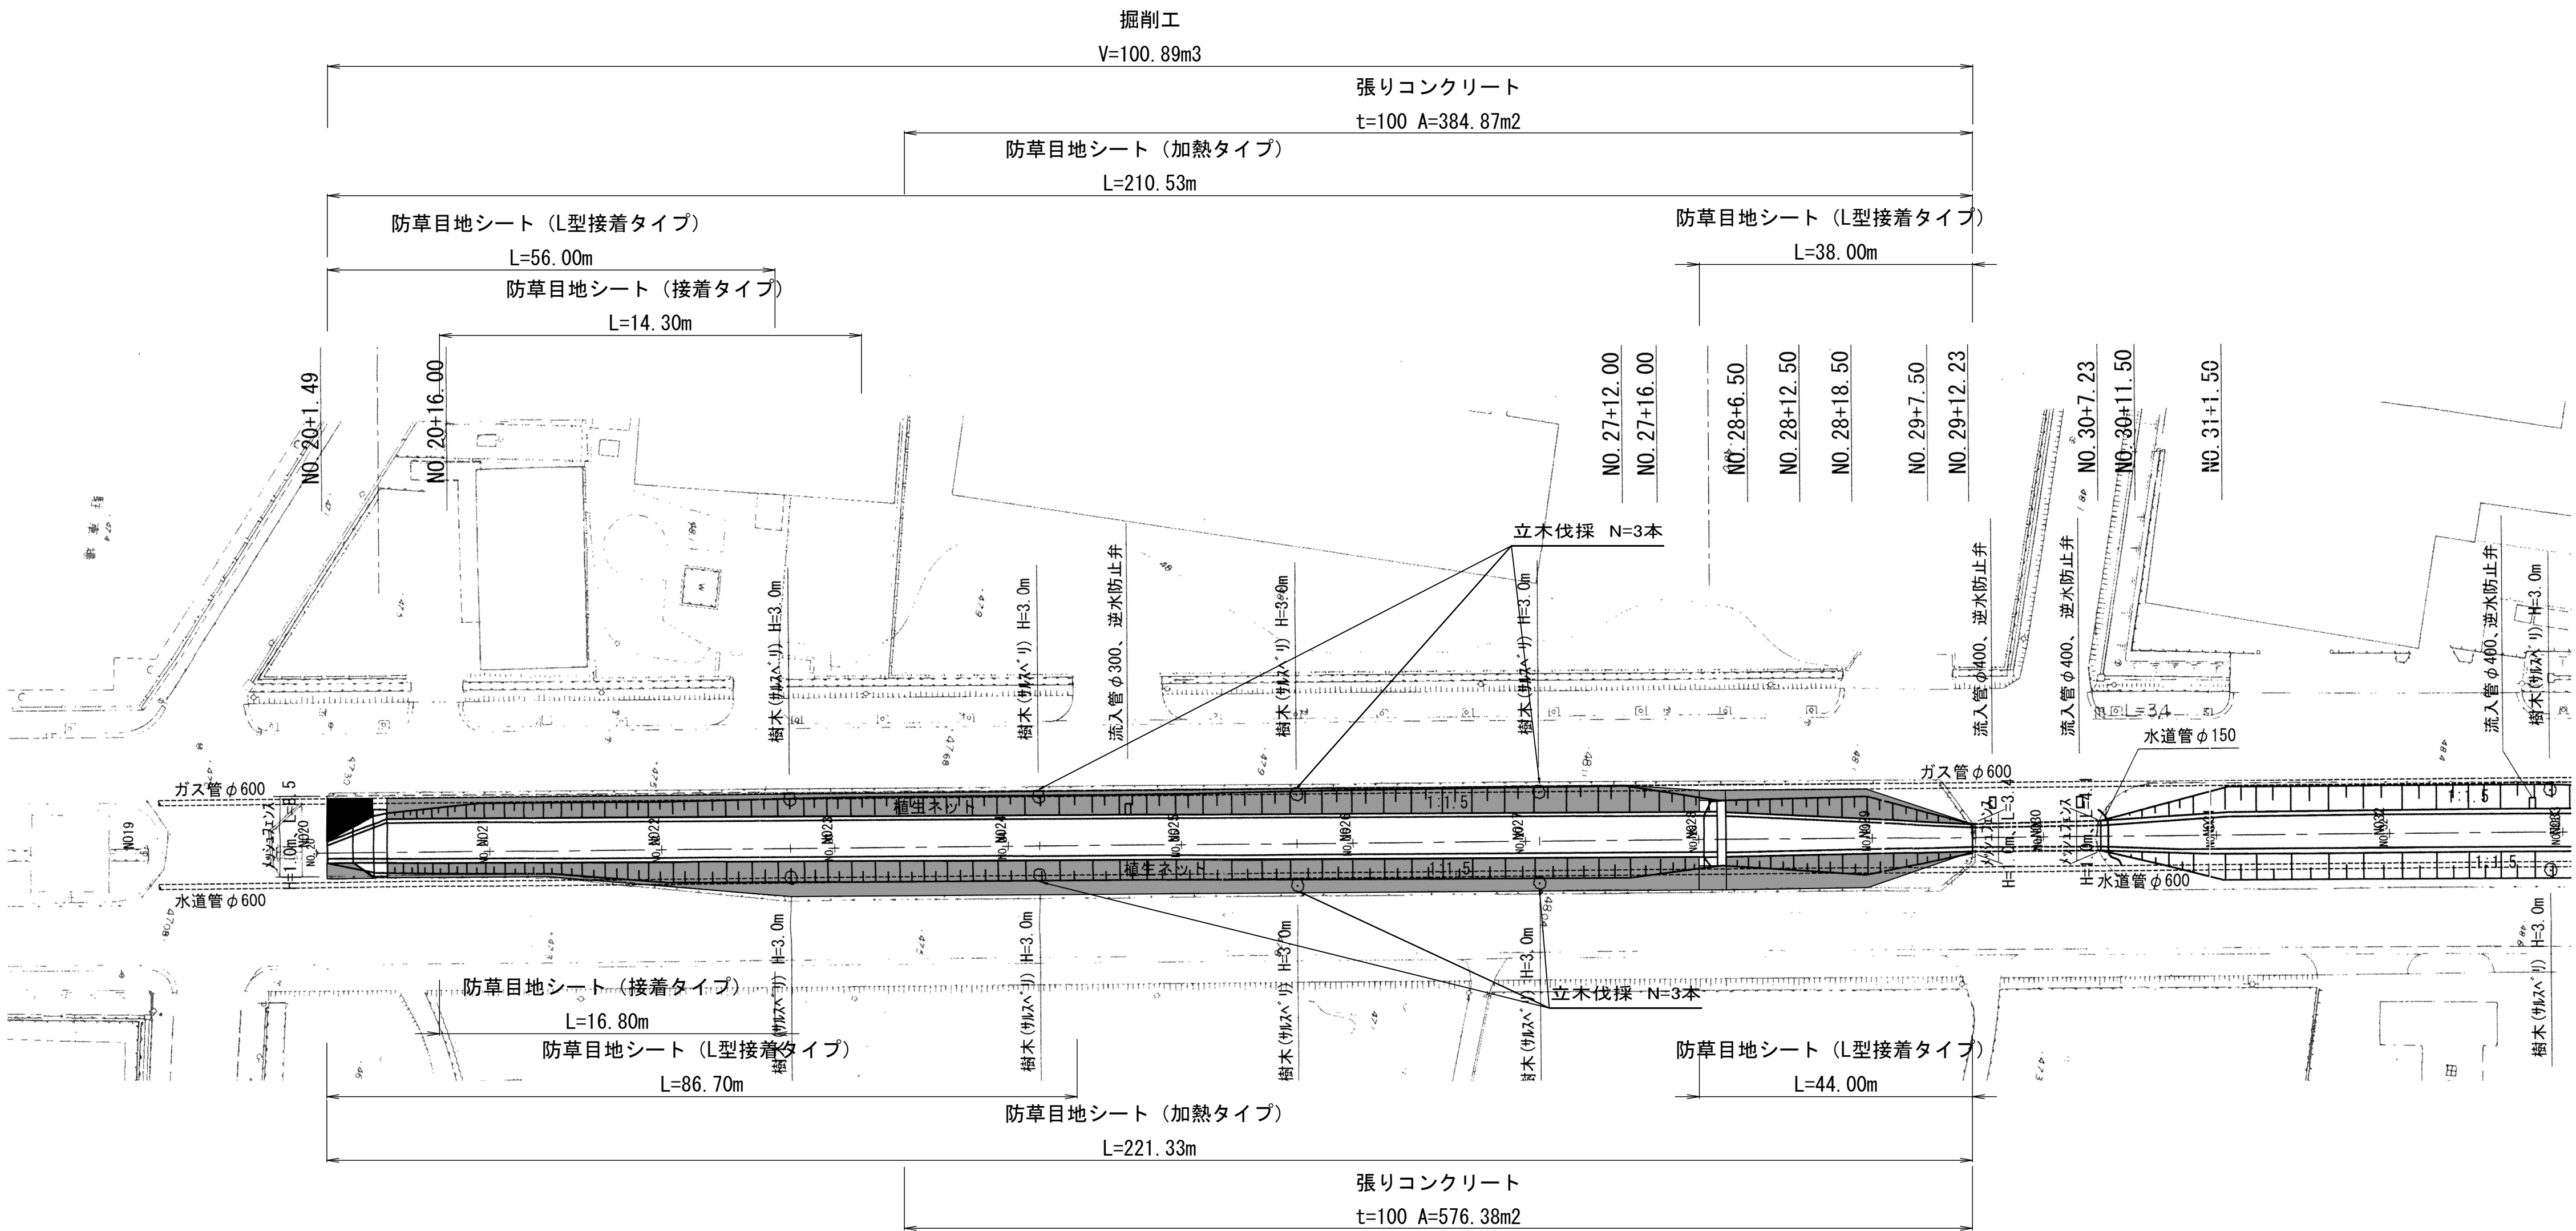

施行年度	令和7年度	第 号	
工事名	大和中央道第2調整池法面防護工事		
線路(河川)名 施工ヶ所		大和郡山市 今国府町	地内
図面種類 縮尺	平面図		S=1:500
図面番号	3 葉 中 1 号		
大和郡山市都市建設部建設課			



標準断面図 縮尺 1:40

No. 26+8. 00

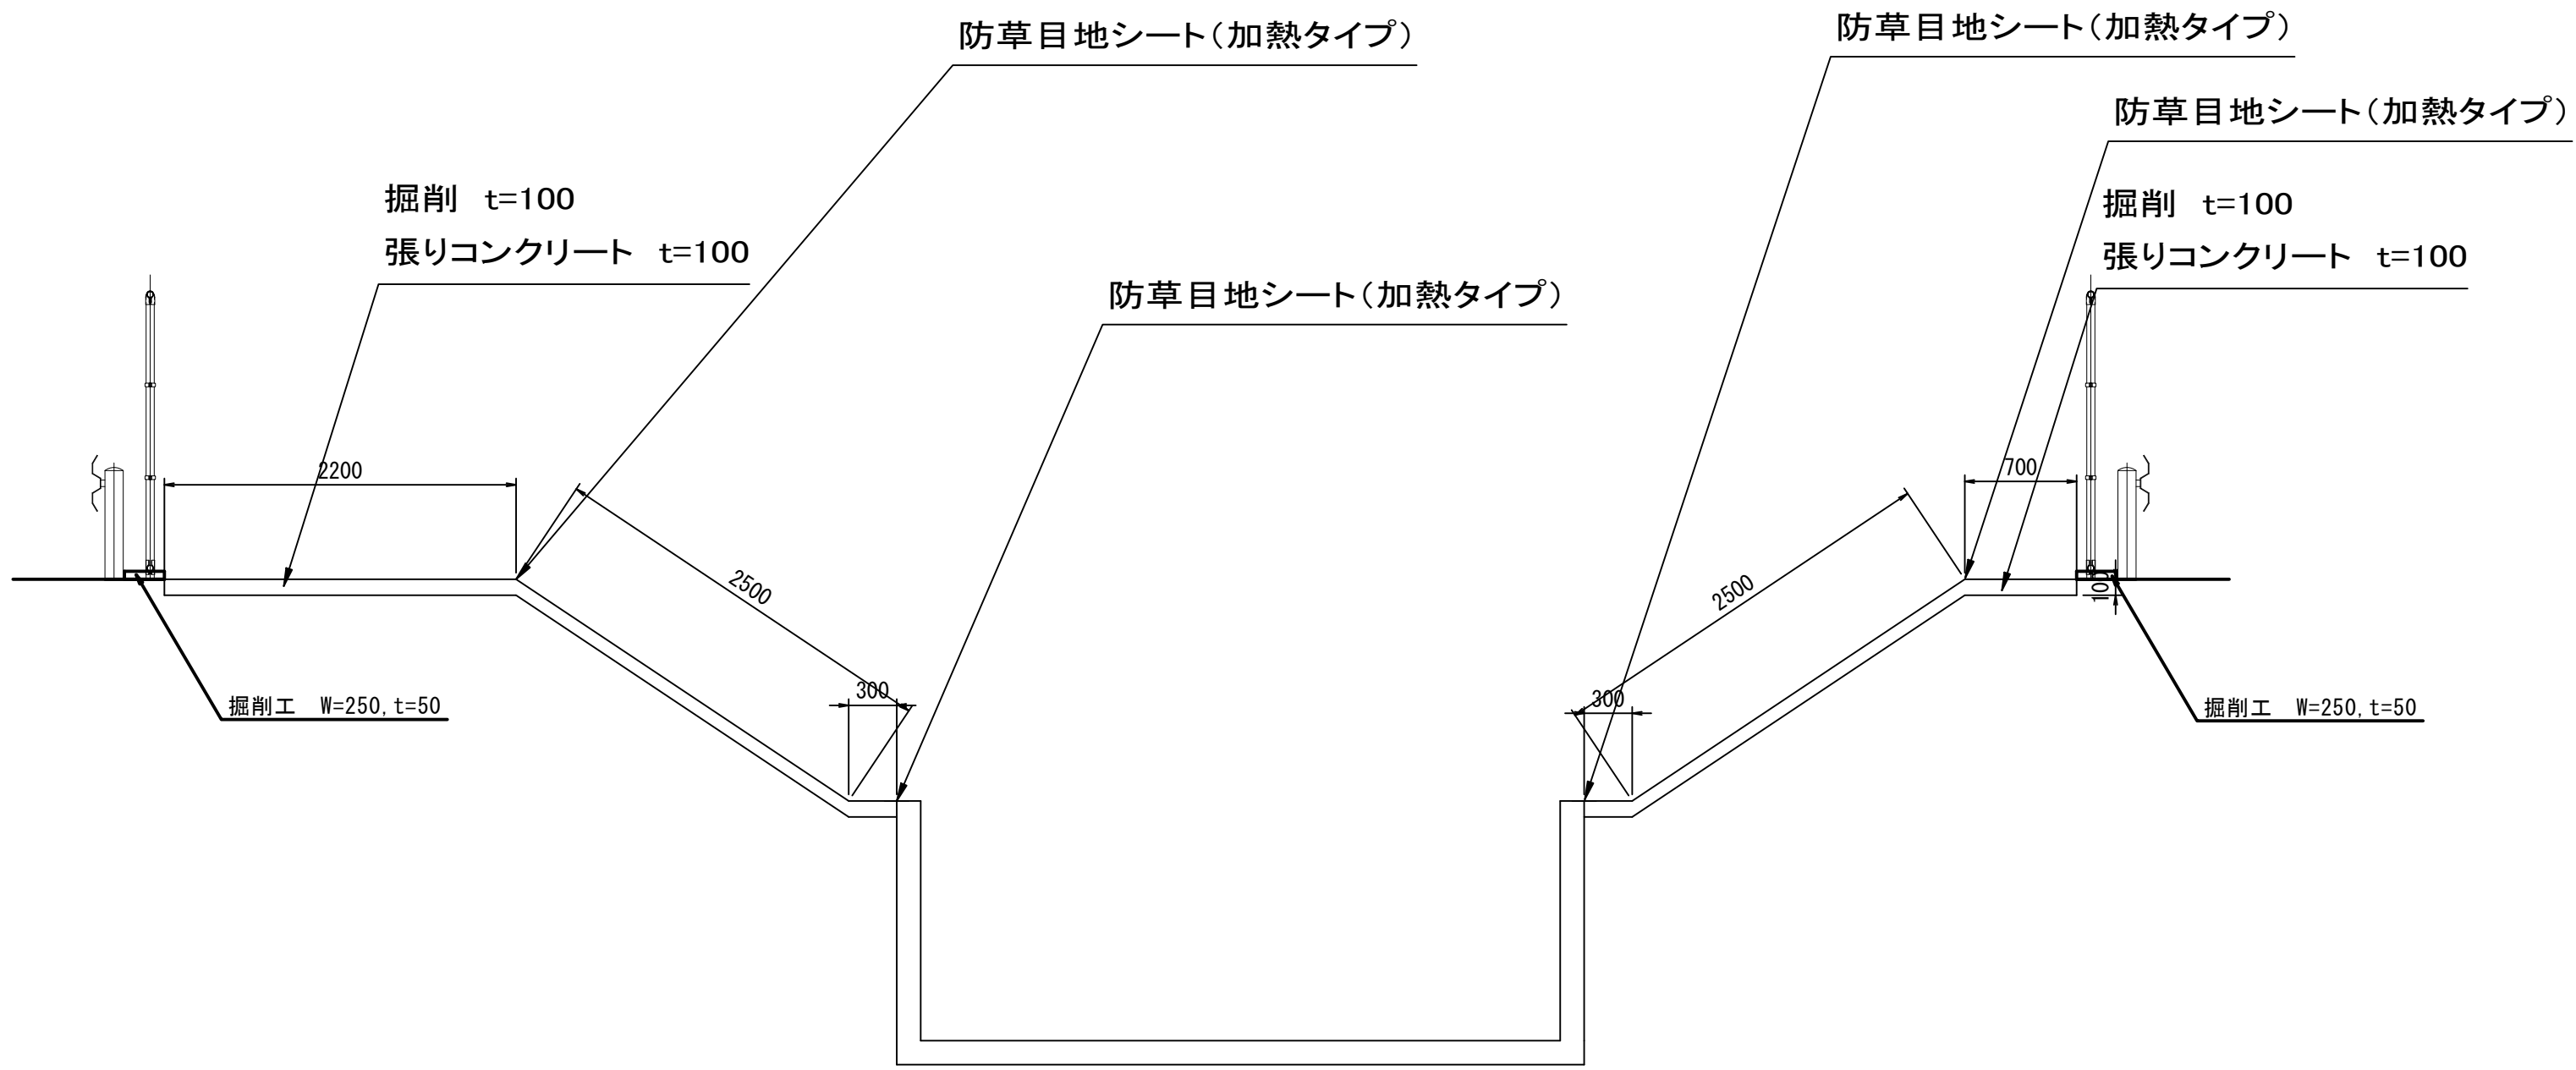



構造図（参考図） 縮尺 1:5

防草地シート(加熱タイプ)標準施工図

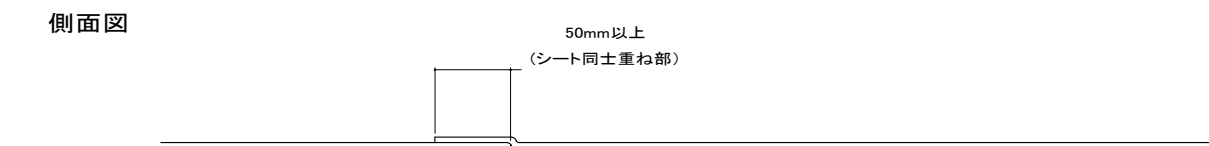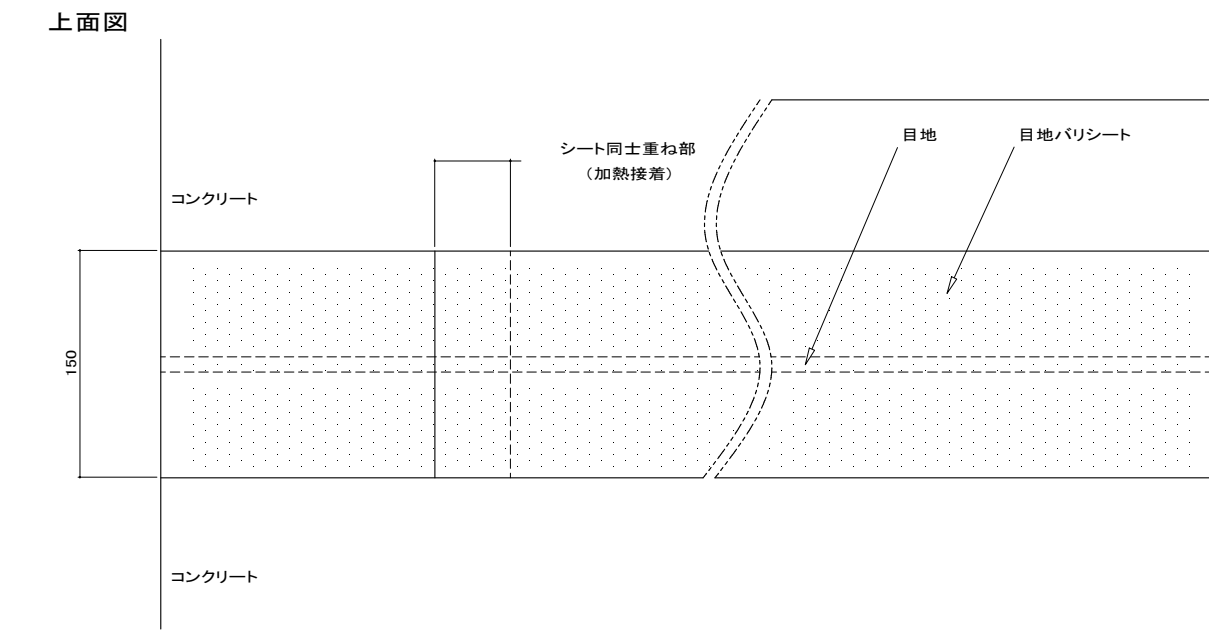

数量表				100m当たり
品名	規格	数量	単位	
目地バリシート	15cm(W)×10m(L)/巻	10	巻	
プライマー-PR1-SL	5L/缶	1	缶	



防草地シート(接着タイプ)標準施工図

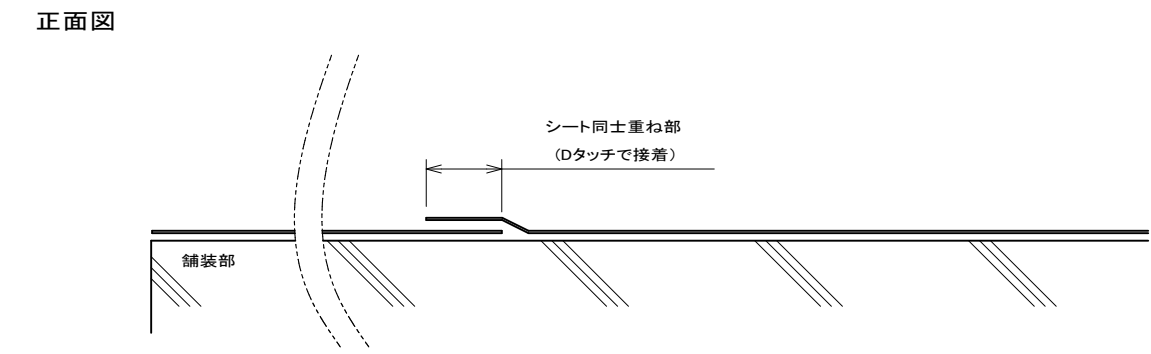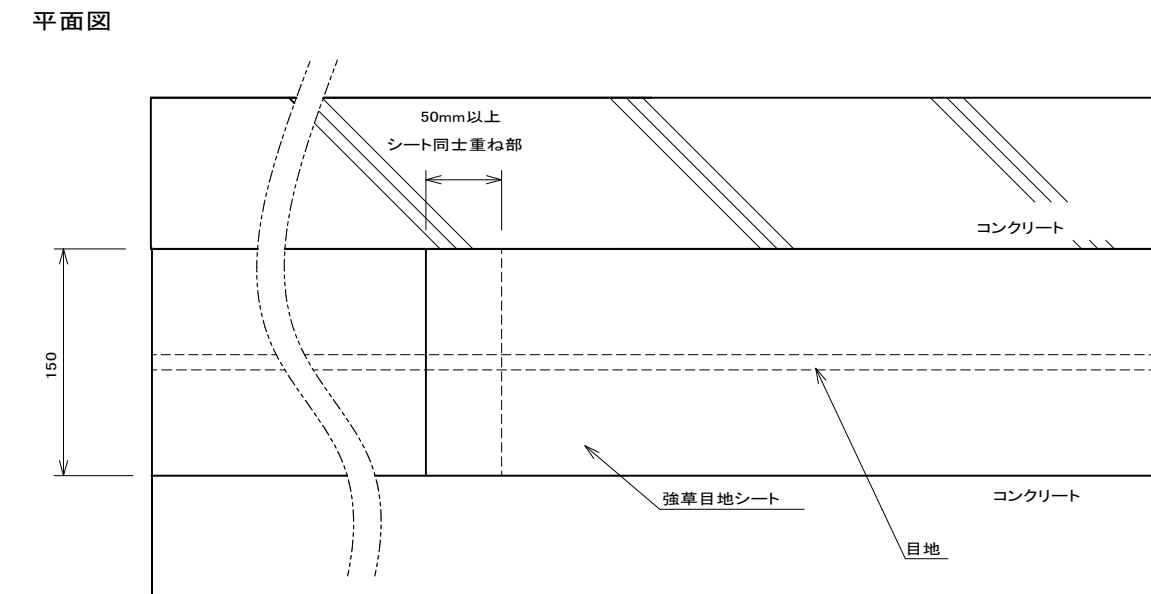

数量表				100m当たり
品名	規格	数量	単位	
強草地シート	15cm(W)×5m(L)/巻	20	巻	
Dタッチ	333ml/本	63	本	
シーリングプライマー-#1	1kg/缶	4	kg	


※設置状況によって使用量が異なりますのでご注意ください。

防草地シート(L型接着タイプ)標準施工図

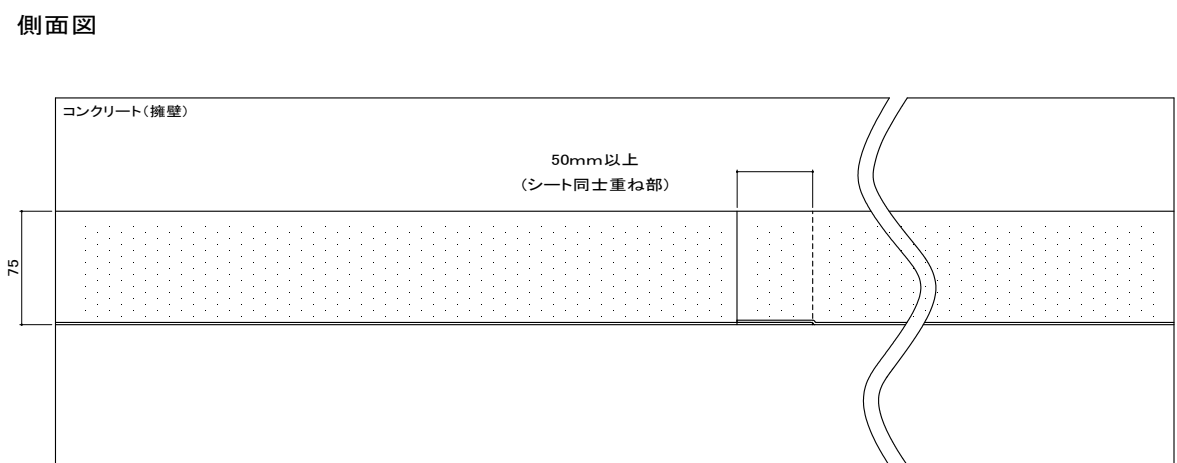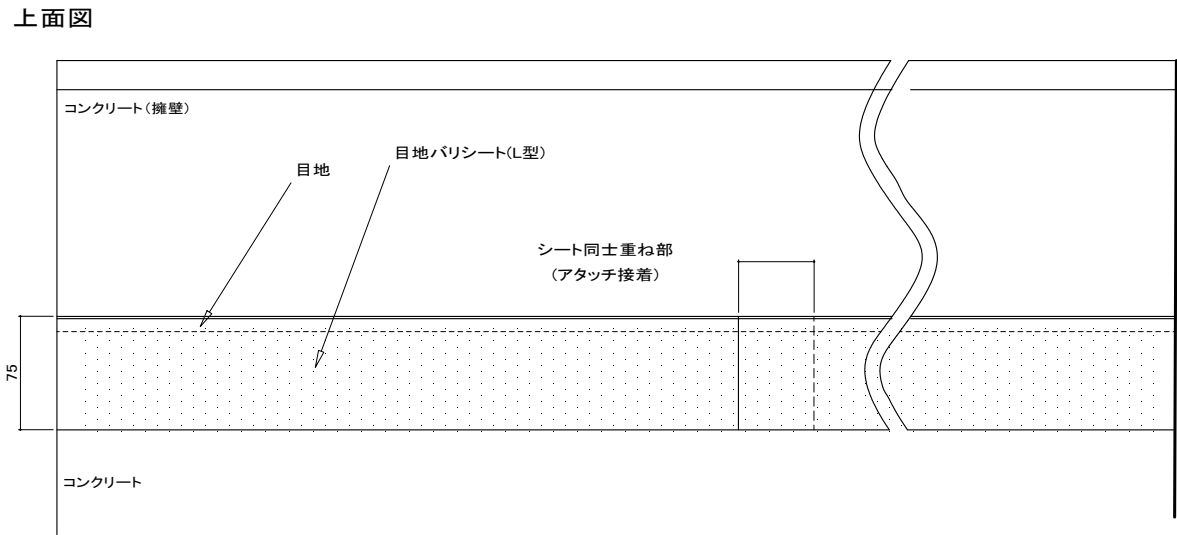


数量表				100m当たり
品名	規格	数量	単位	
目地バリシート(L型)	15cm(W)×10m(L)/巻	10	巻	
プライマー-PU1-5K	5kg/缶	1	缶	
目地バリ充填セメント	2L/缶	10	缶	
接着剤GU1-12K	12kg/缶	1	缶	
アタッチ	333ml/本	20	本	

断面図

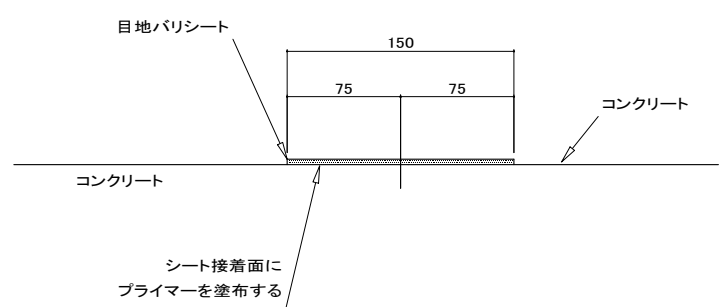


規格

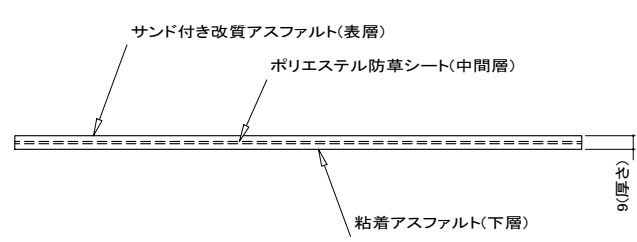


目地バリシート	
材質	サンド付き改質アスファルト+ポリエステル防草シート+粘着性アスファルト

物性			
項 目		物性値	試験方法
質量(kg/m) ²		3.5	JIS A 6013
厚さ(mm)		3.6	JIS A 6013
引張強さ (N/cm)	長手方向	90以上	JIS A 6013
	幅方向	80以上	JIS A 6013

断面図

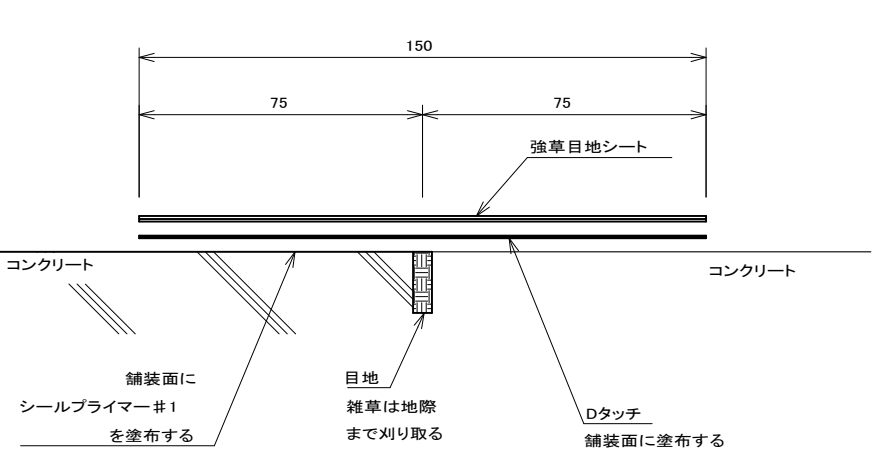


規格

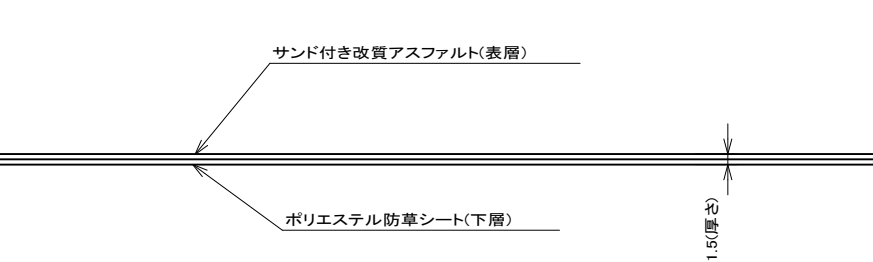


強草地シート	
材質	サンド付き改質アスファルト+ポリエステル防草シート

—物性—			
項 目		物性値	試験方法
質量(kg/m ²) ¹		1.4	JIS A 6013
厚さ(mm)		1.5	JIS A 6013
引張強さ (N/cm)	長手方向	60以上	JIS A 6013
	幅方向	60以上	JIS A 6013

断面図

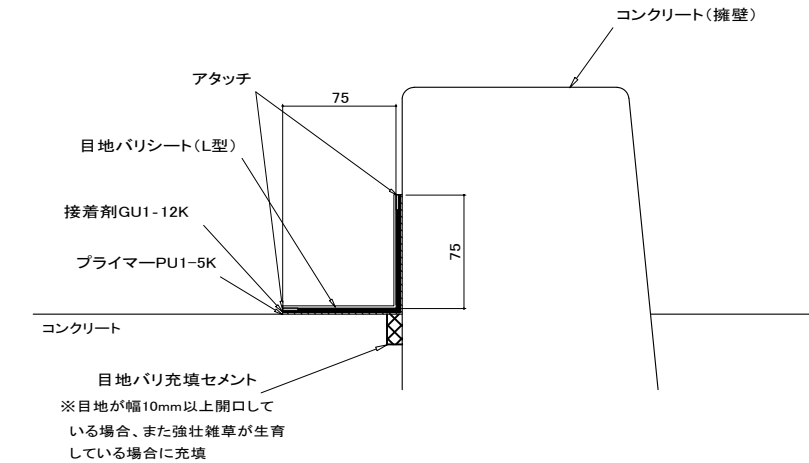

規格

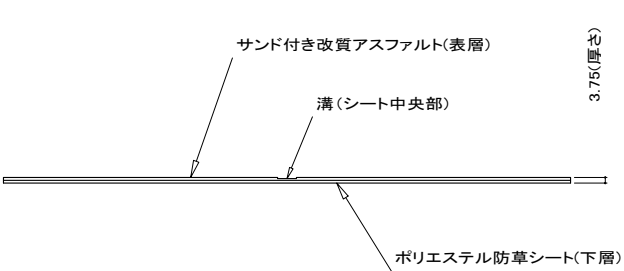

目地バリシート(L型)	
材質	サンド付き改質アスファルト+ポリエステル防草シート


項 目		物性値	試験方法
質量 (kg/m ²)		1.5	JIS A 6013
厚さ (mm)		1.5	JIS A 6013
引張強さ (N/cm)	長手方向	50以上	JIS A 6013
	幅方向	50以上	JIS A 6013

施行年度	令和7年度	第	号
工事名	大和中央道第2調整池法面防護工事		
線路(河川)名 施工ヶ所	大和郡山市 今国府町 地内		
図面種類 縮尺	標準断面図、構造図		図示
図面番号	3 葉中 2 号		
大和郡山市都市建設部建設課			

展開図


縮尺 1:250

張りコンクリート展開図

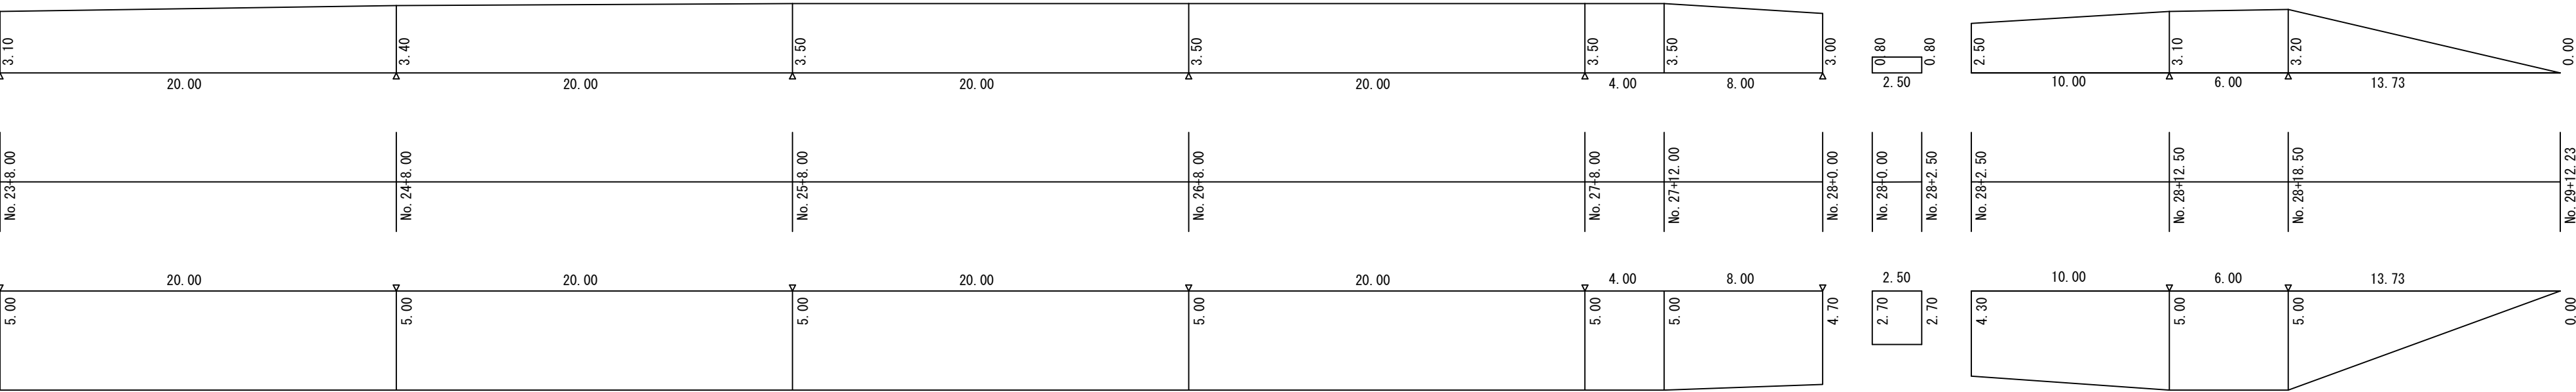


△：目地設置箇所

防草目地シート全体展開図

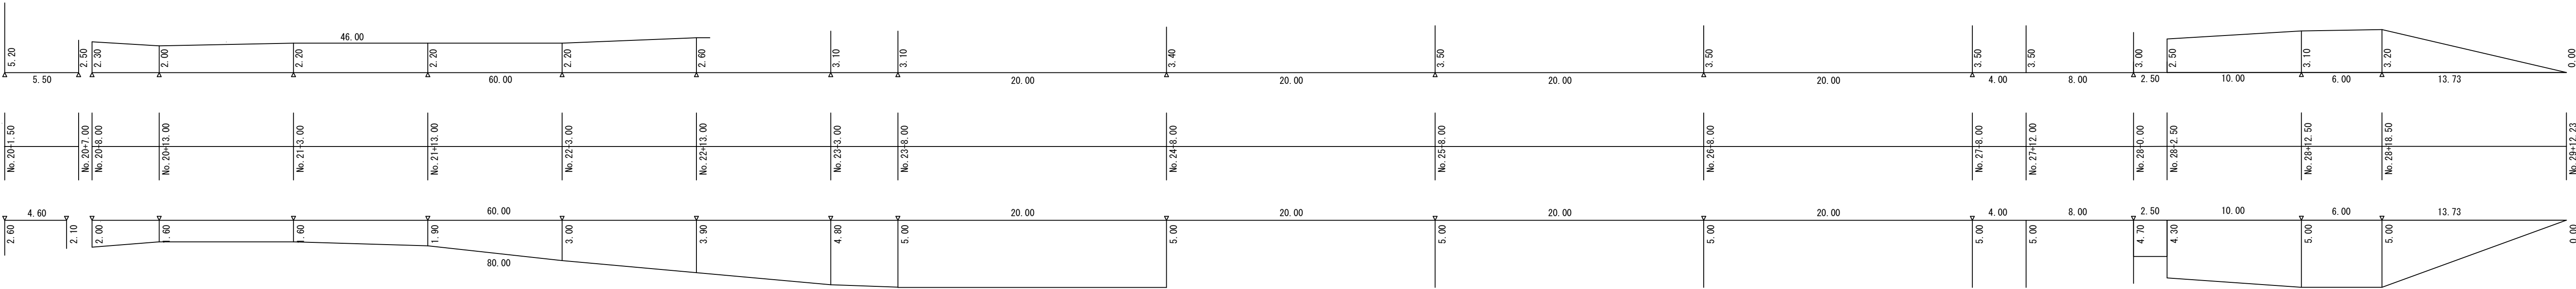


△：目地設置箇所


防草目地シート（L型接着タイプ）

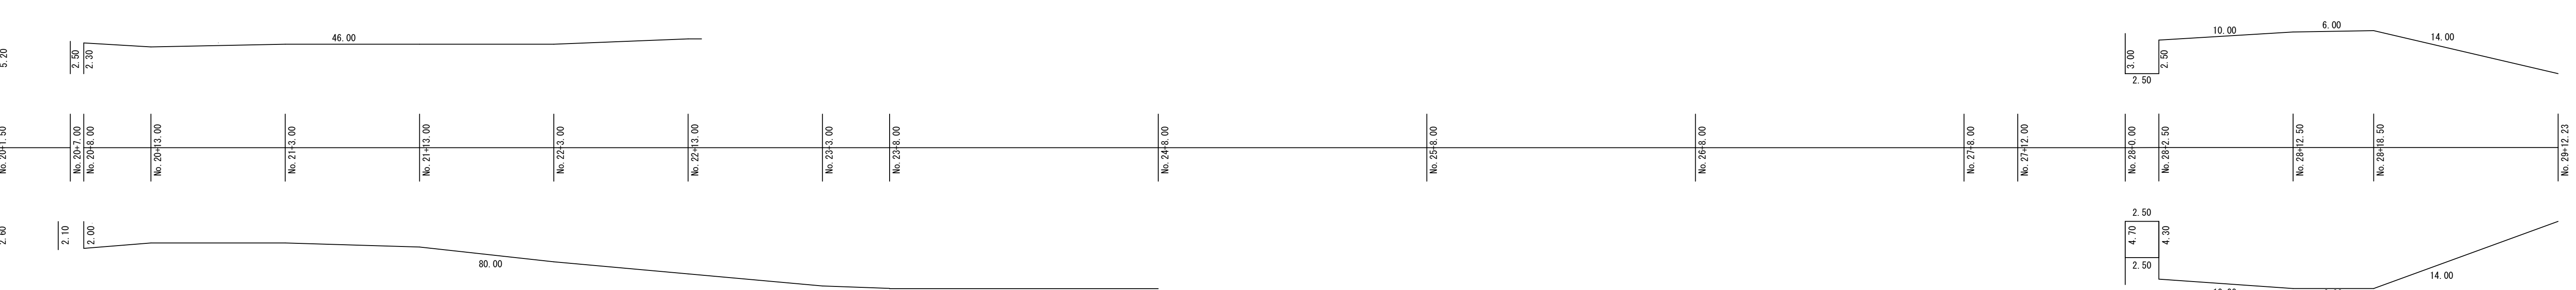

防草目地シート（加熱タイプ）

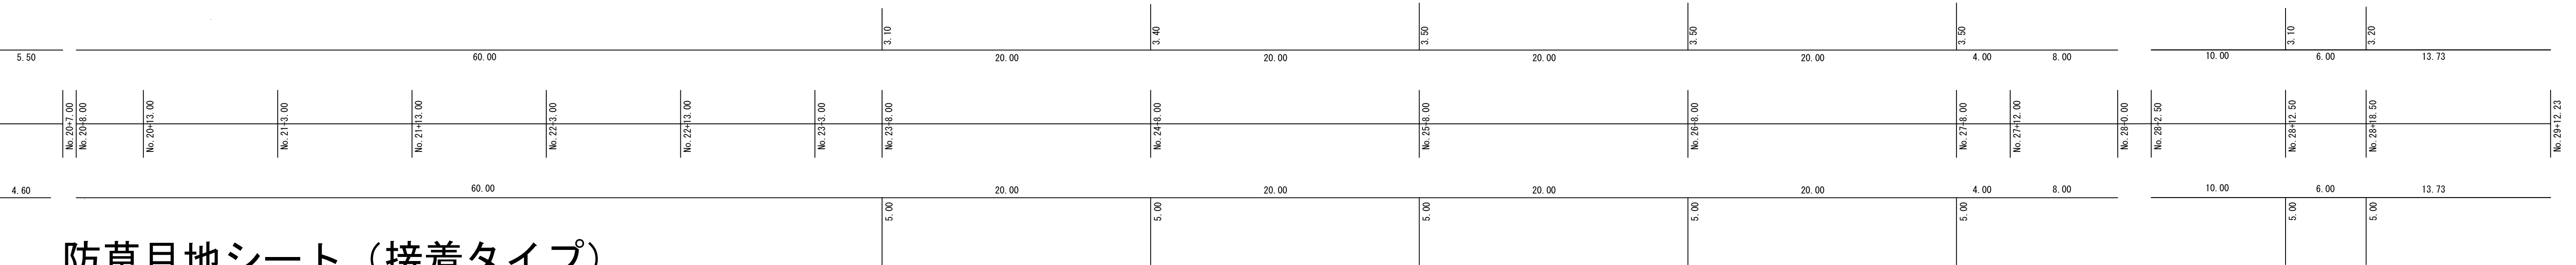

防草目地シート（接着タイプ）

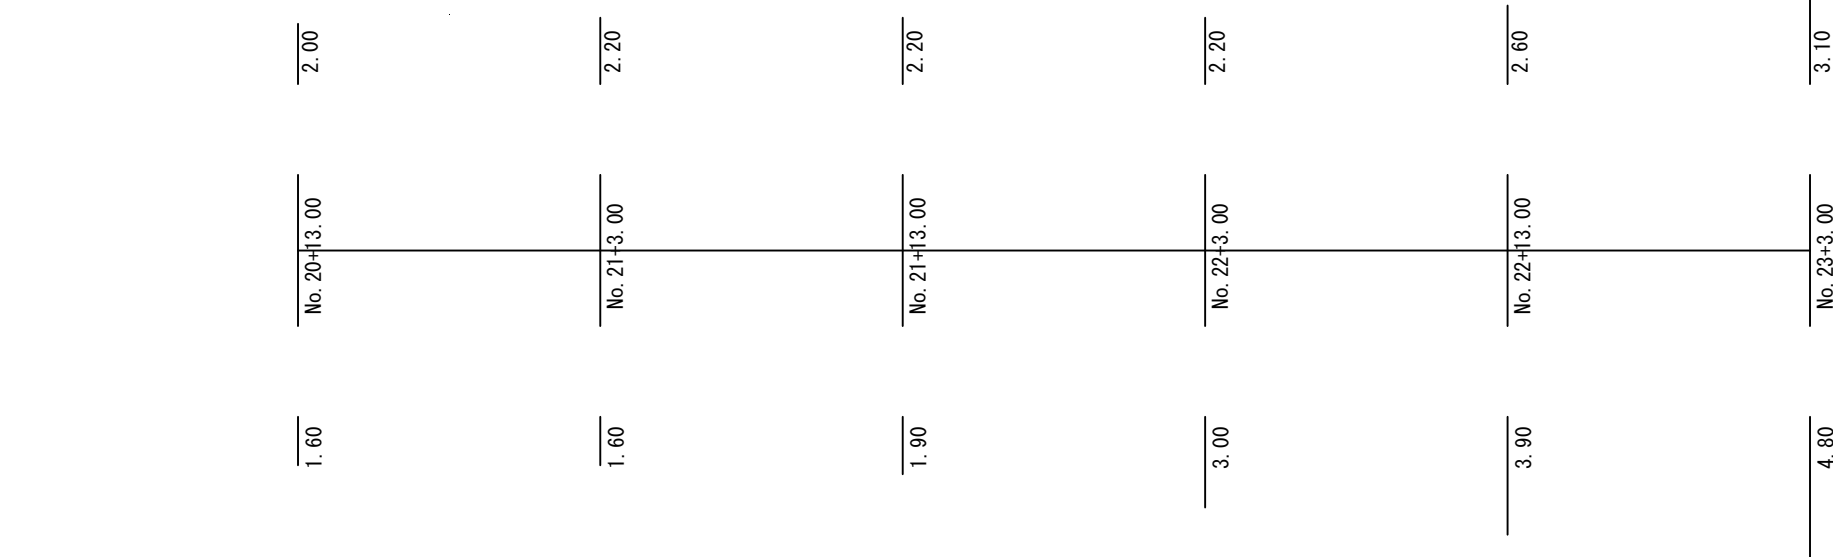

施行年度	令和7年度	第	号
工事名	大和中央道第2調整池法面防護工事		
線路(河川)名 施工ヶ所		大和郡山市 今国府町	地内
図面種類 縮尺	展開図		S=1:250
図面番号	3 葉 中 3 号		
大和郡山市都市建設部建設課			