
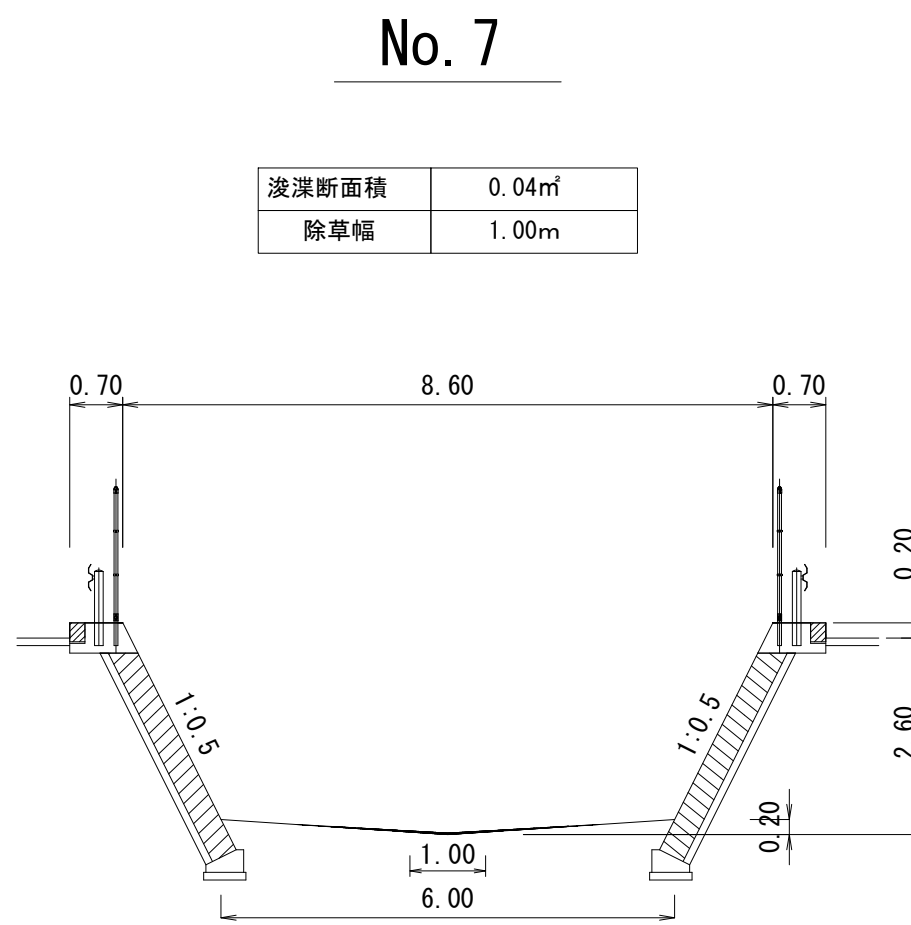
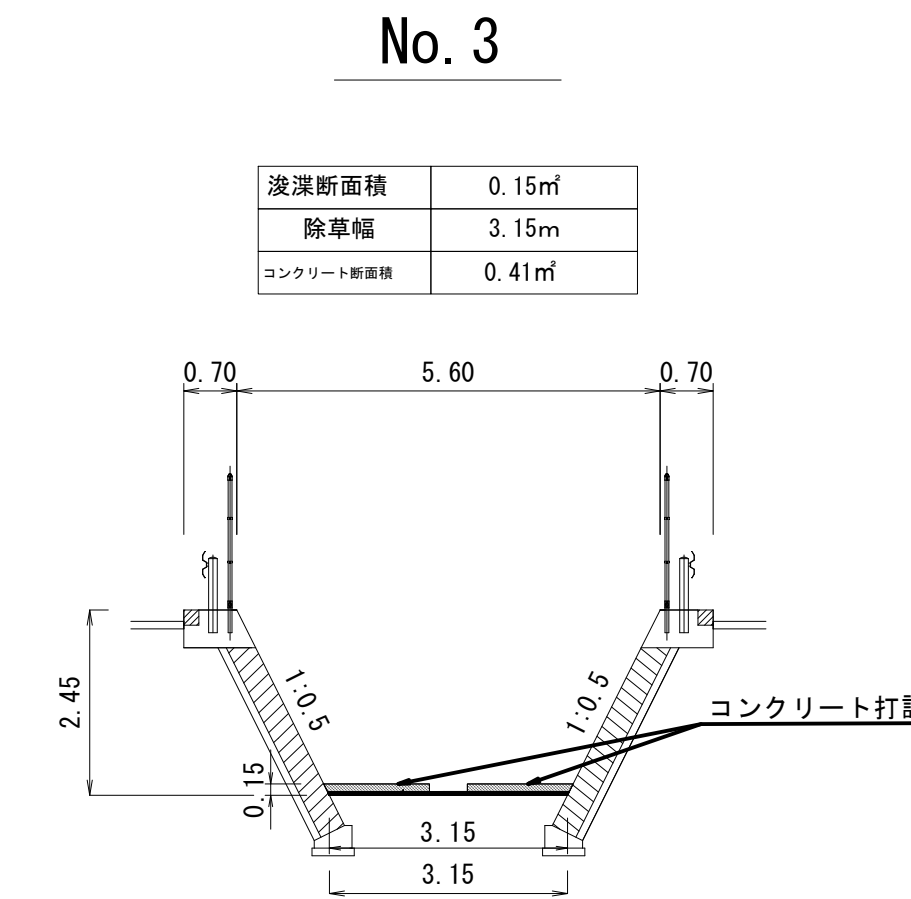
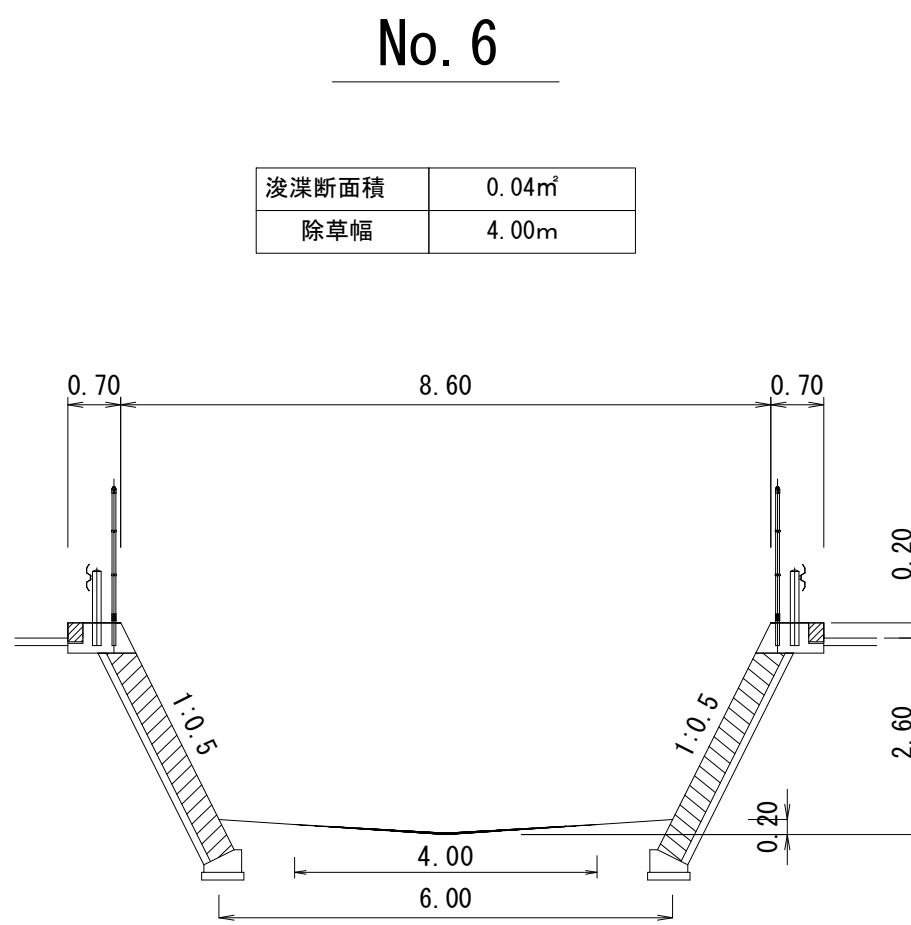
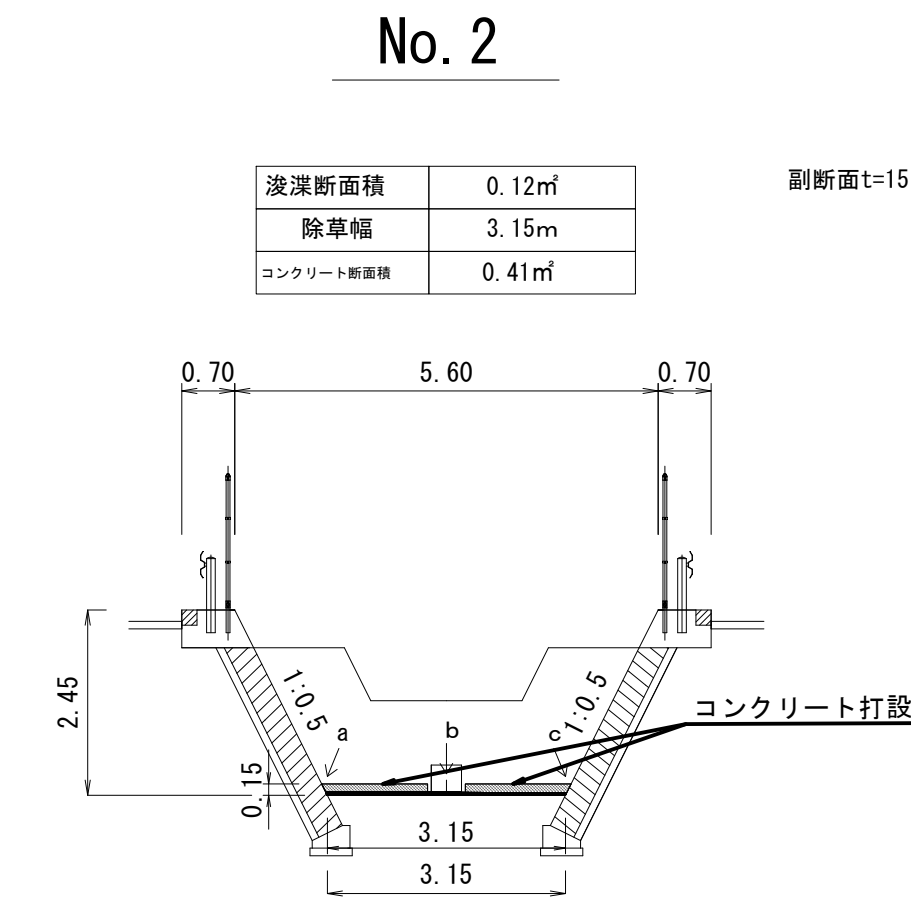
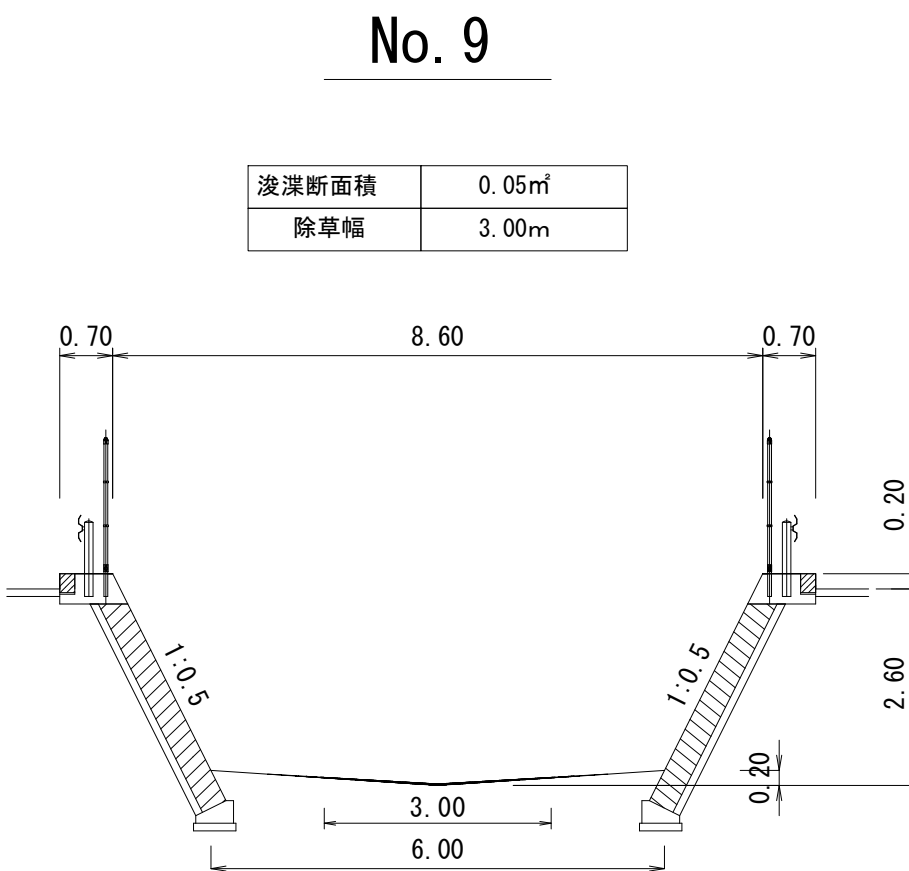
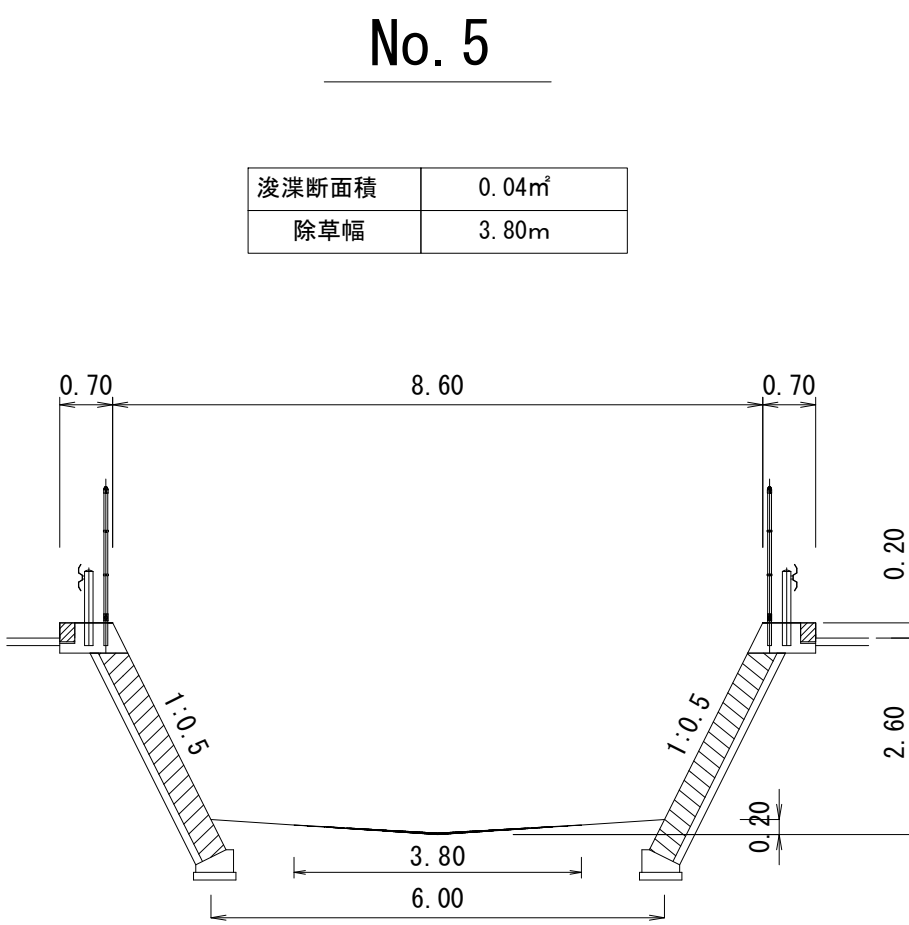
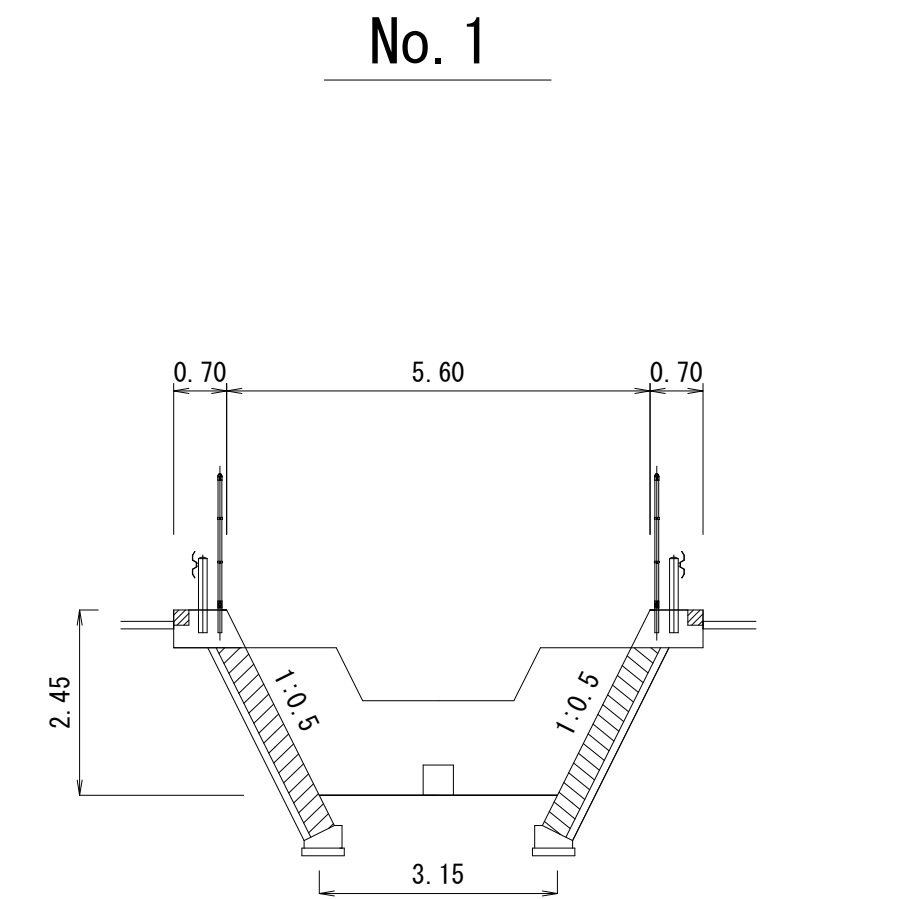
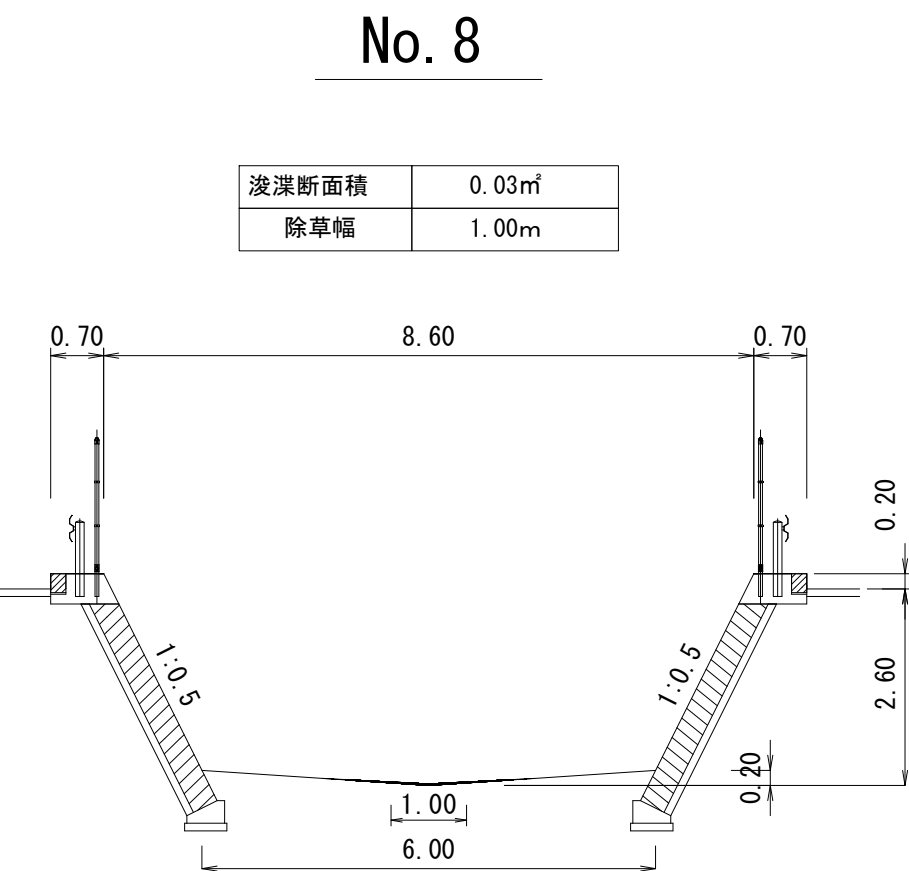
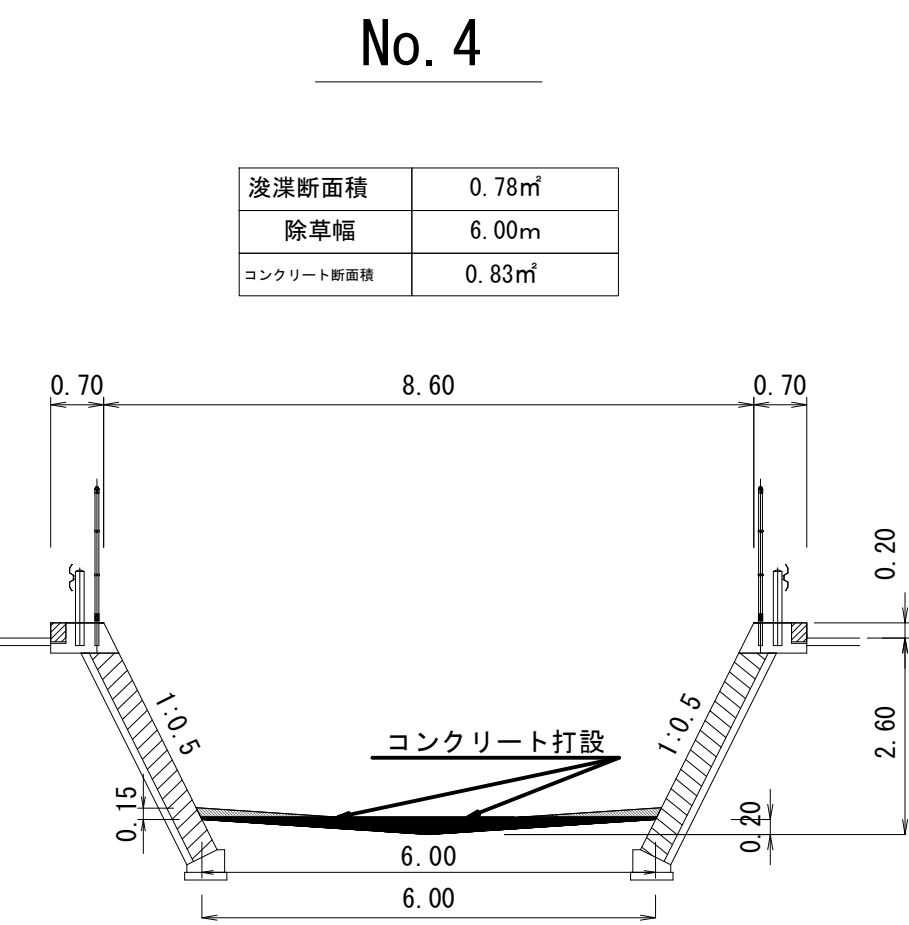


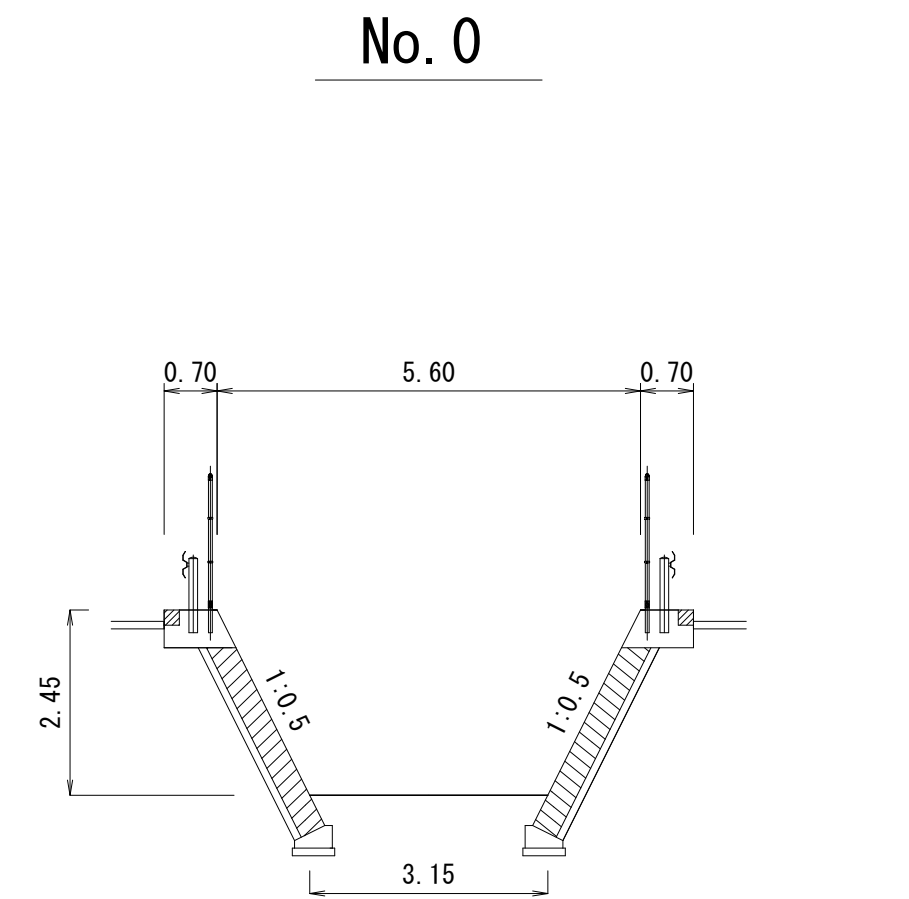

施行年度	令和7年度	第	号
工事名	大和中央道第1調整池浚渫工事		
線路(河川)名 施工ヶ所	大和郡山市 小林町 地内		
図面種類 縮尺	平面図、横断面図	図示	
図面番号	2 葉 中 1 号		
大和郡山市都市建設部建設課			


横断図

A1 S=1/100

A3 S=1/200


No. 10

浚渫断面積	0.06㎡
除草幅	3.00m

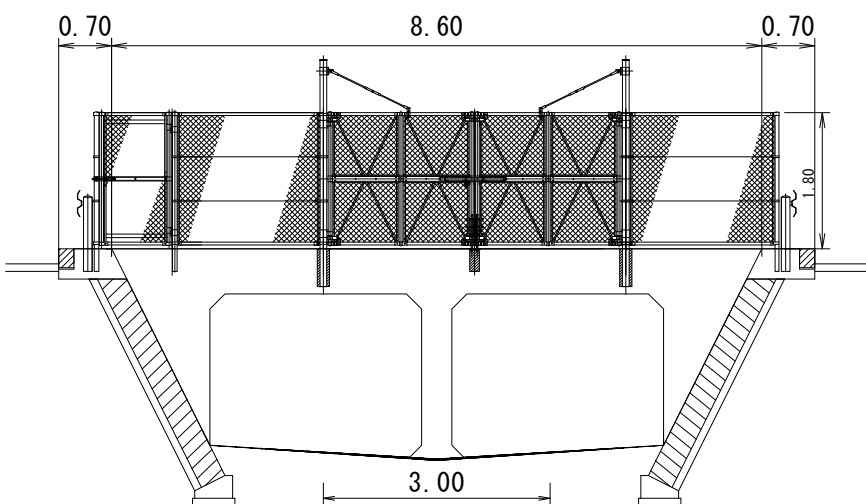


No. 11

浚渫断面積	0.03㎡
除草幅	1.00m

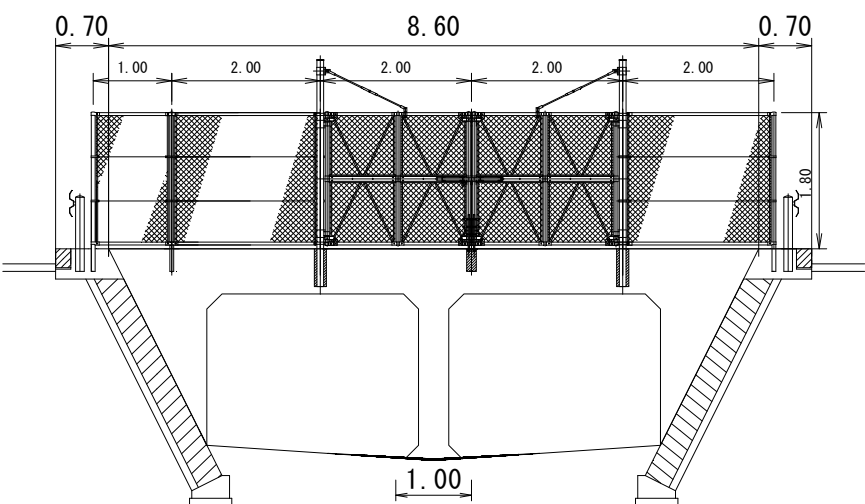


No. 12

浚渫断面積	0.03㎡
除草幅	2.00m

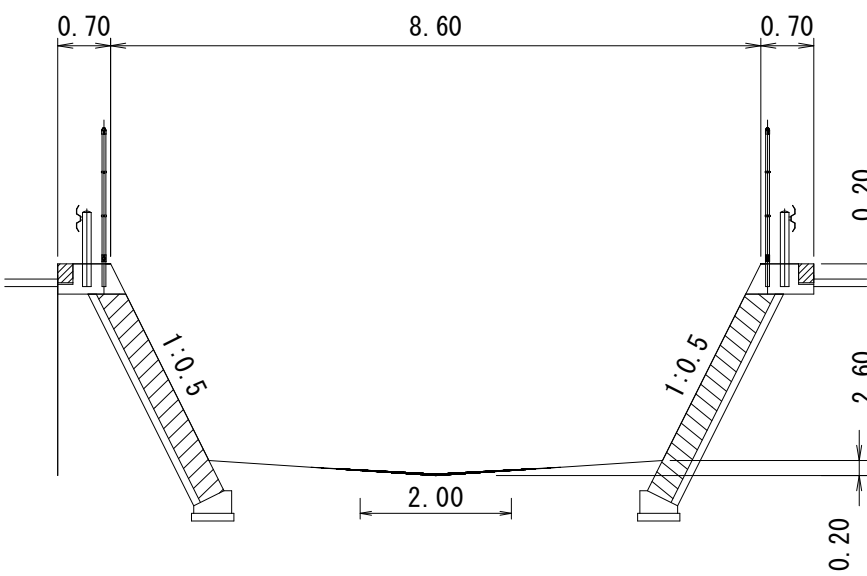


No. 13

浚渫断面積	0.04㎡
除草幅	2.00m

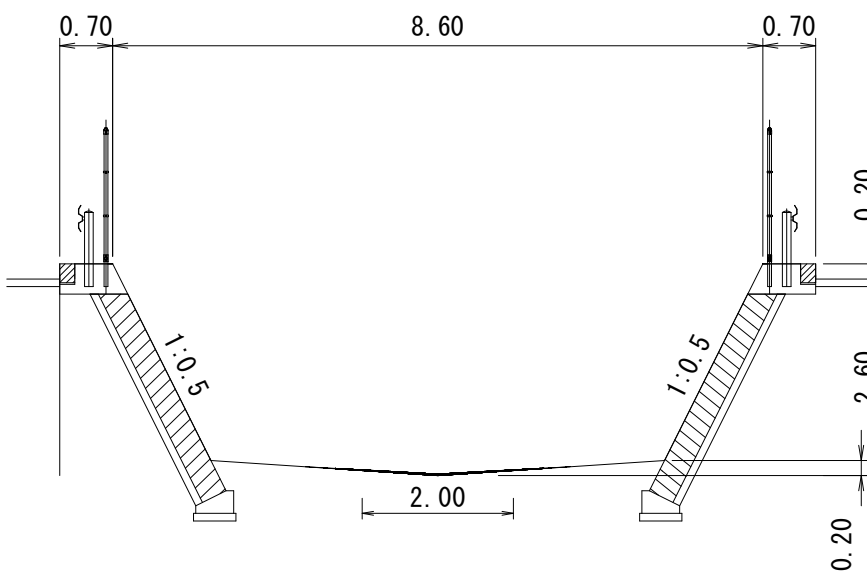


No. 14

浚渫断面積	0.03㎡
除草幅	2.00m

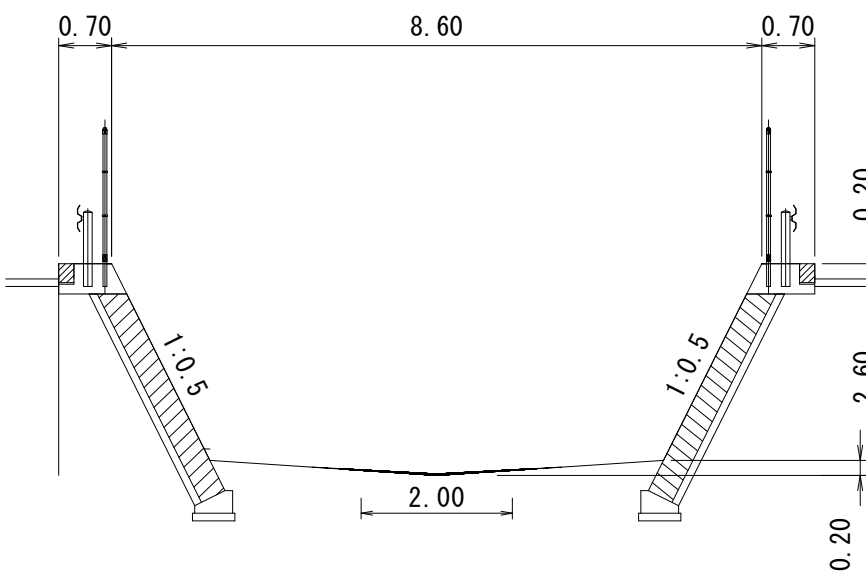


No. 15

浚渫断面積	0.00㎡
除草幅	2.00m

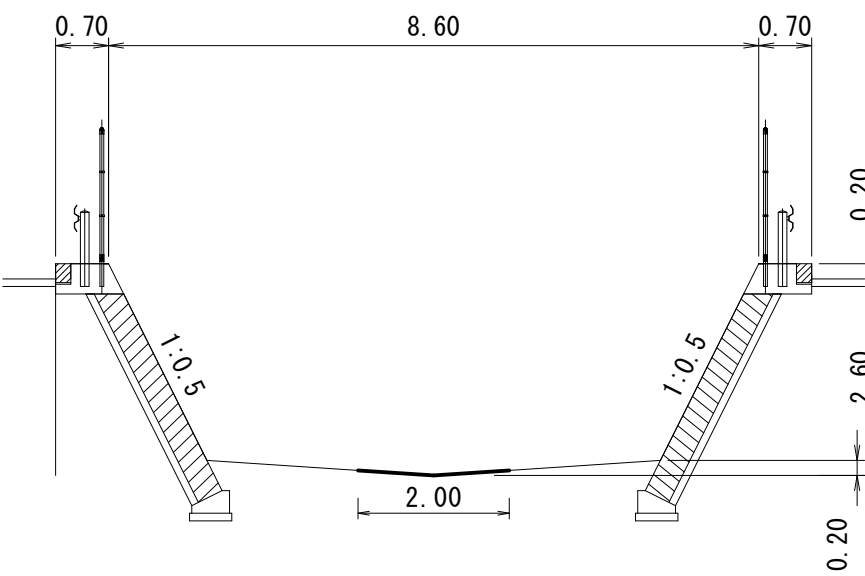


No. 16

浚渫断面積	0.02㎡
除草幅	2.00m

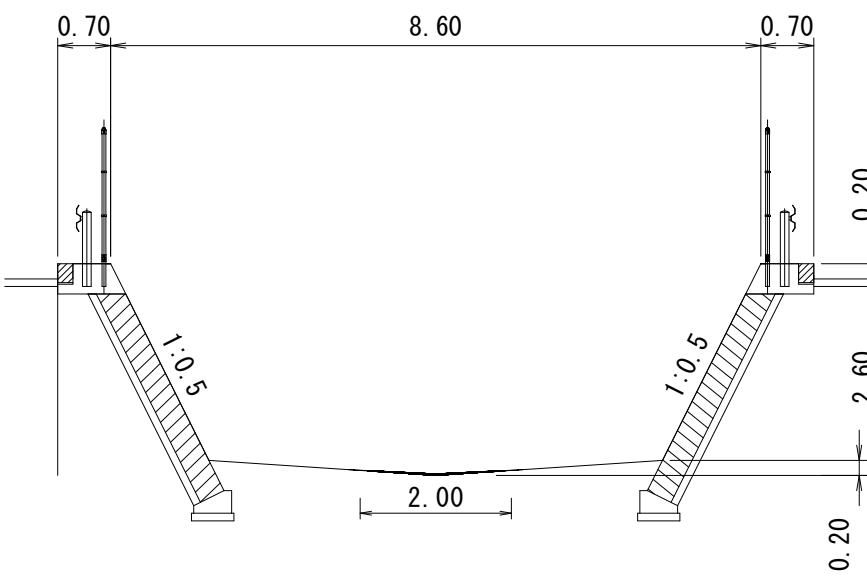


No. 17

浚渫断面積	0.03㎡
除草幅	2.00m

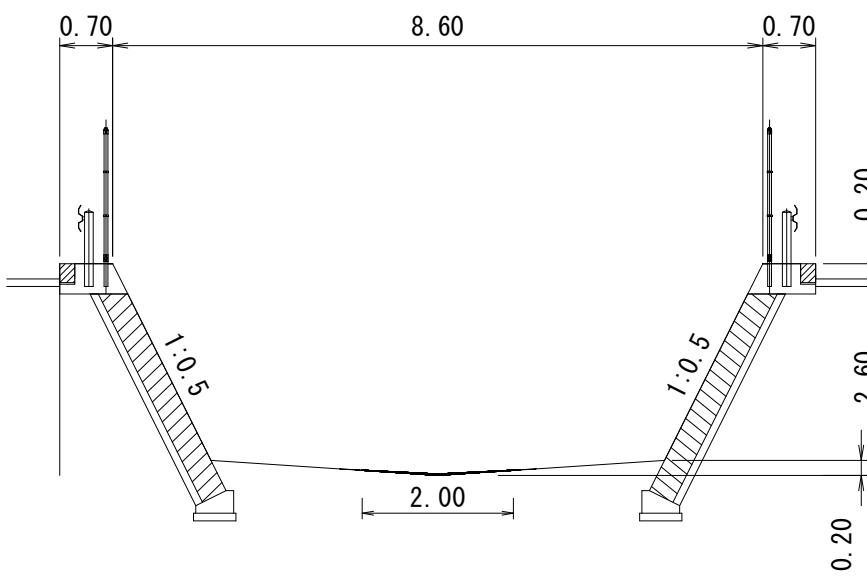


No. 18

浚渫断面積	0.03㎡
除草幅	2.00m

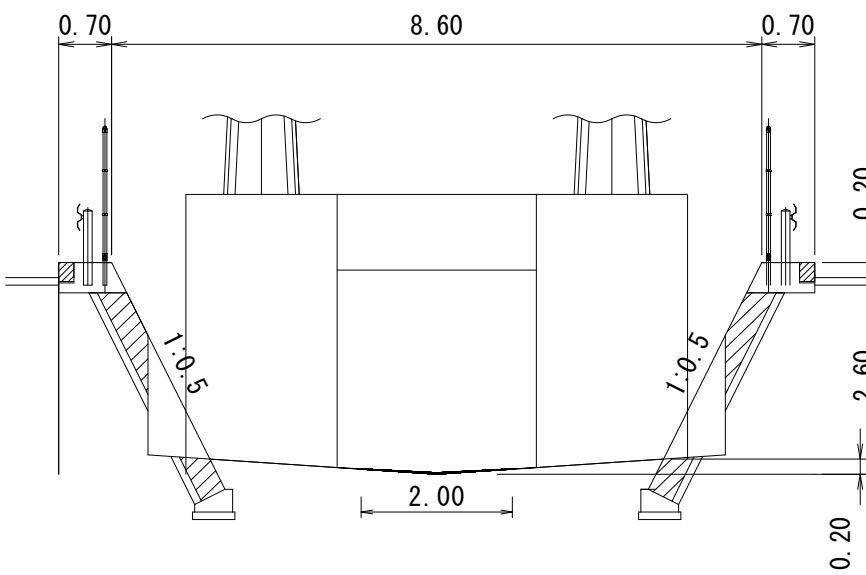


No. 19

浚渫断面積	0.00㎡
除草幅	2.00m

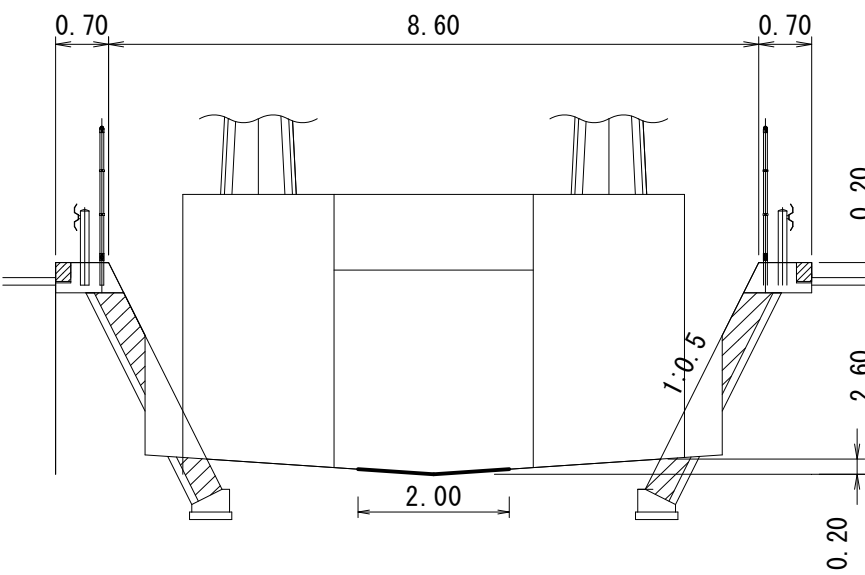


No. 20

浚渫断面積	0.00㎡
除草幅	1.00m

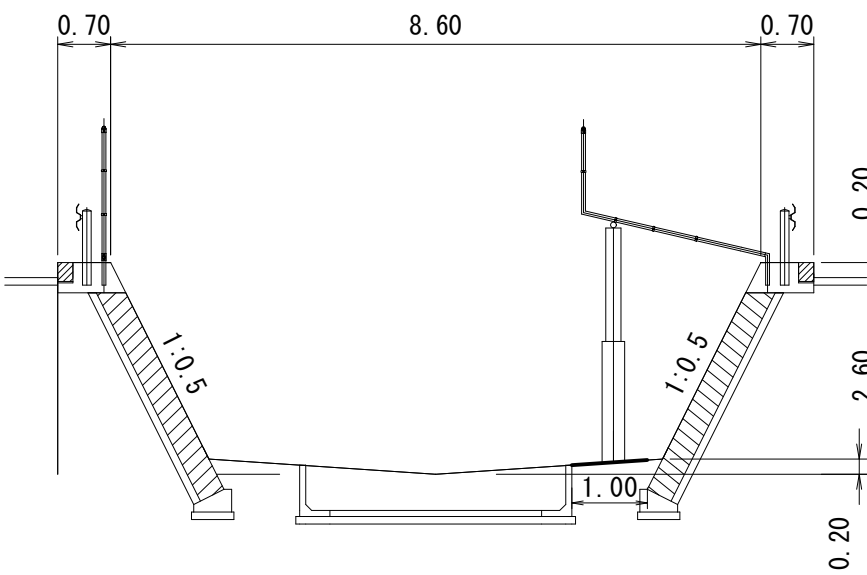

No. 21

浚渫断面積	0.00㎡
除草幅	1.00m

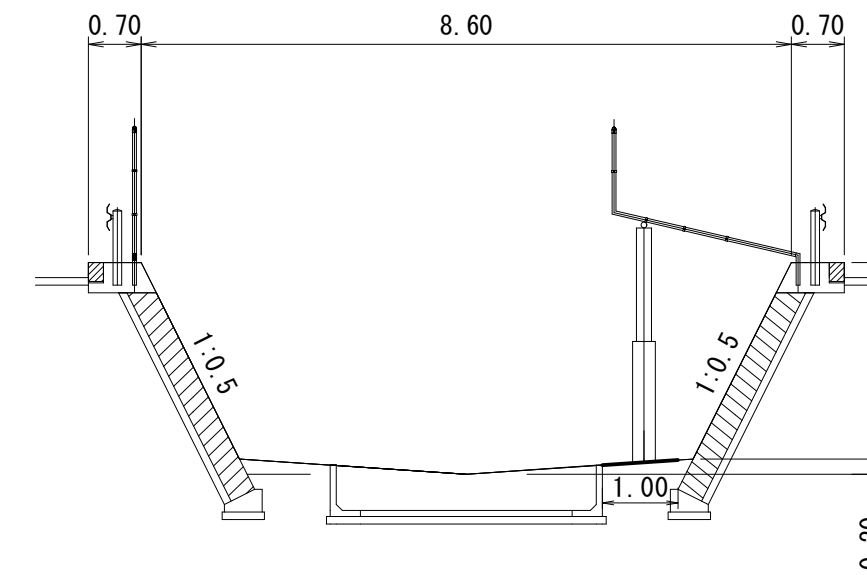


No. 22-堤外水路

延長L=19.00m

No. 22

浚渫断面積	0.00㎡
除草幅	0.00m

浚渫断面積	0.00㎡
除草幅	2.00m

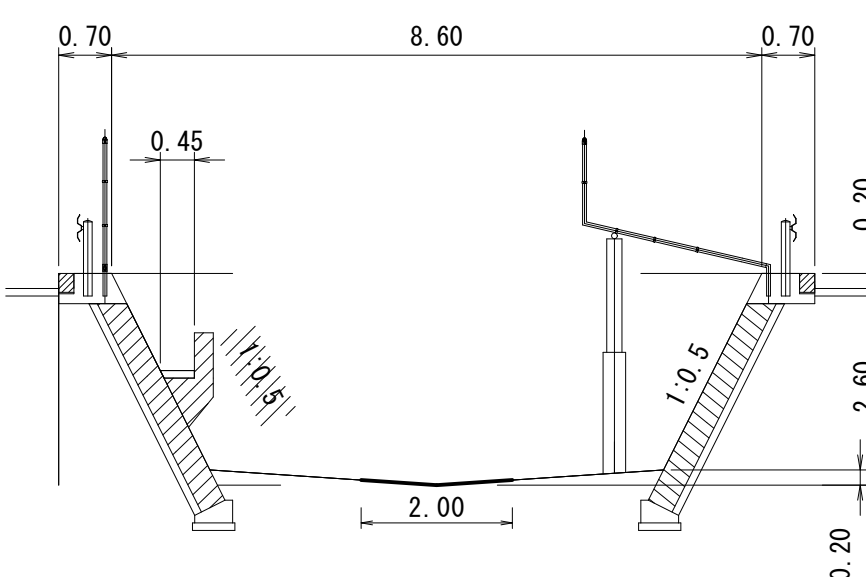


泥溜詳細平面図

A1 S=1/200

A3 S=1/400

35.04

34.88

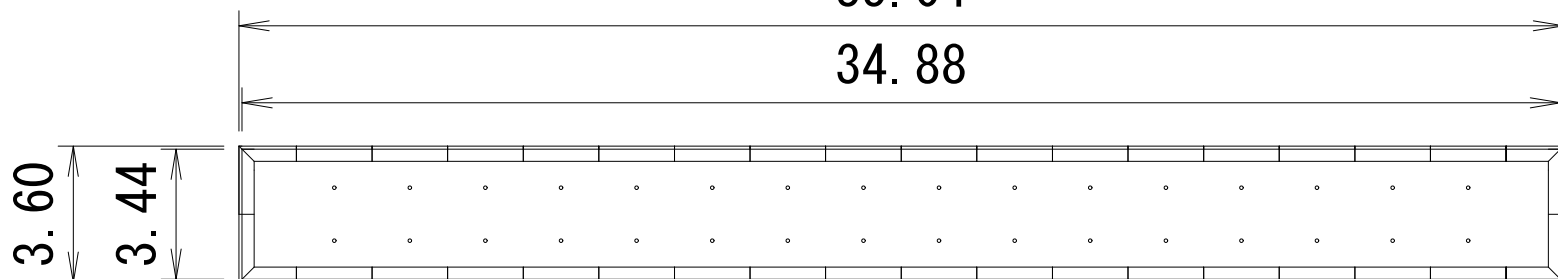


泥溜詳細断面図

A1 S=1/50

A3 S=1/100

3.44

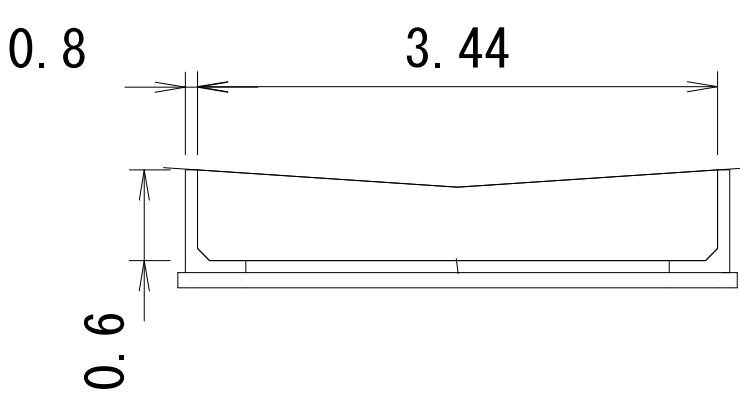

施行年度	令和7年度	第	号
工事名	大和中央道第1調整池浚渫工事		
線路(河川)名 施工ヶ所	大和郡山市 小林町 地内		
図面種類 縮尺	横断面、泥溜詳細平面図、泥溜詳細断面図 図示		
図面番号	2 葉中 2 号		
大和郡山市都市建設部建設課			