


案内標識計画平面図

(大和郡山市野垣内他地内)

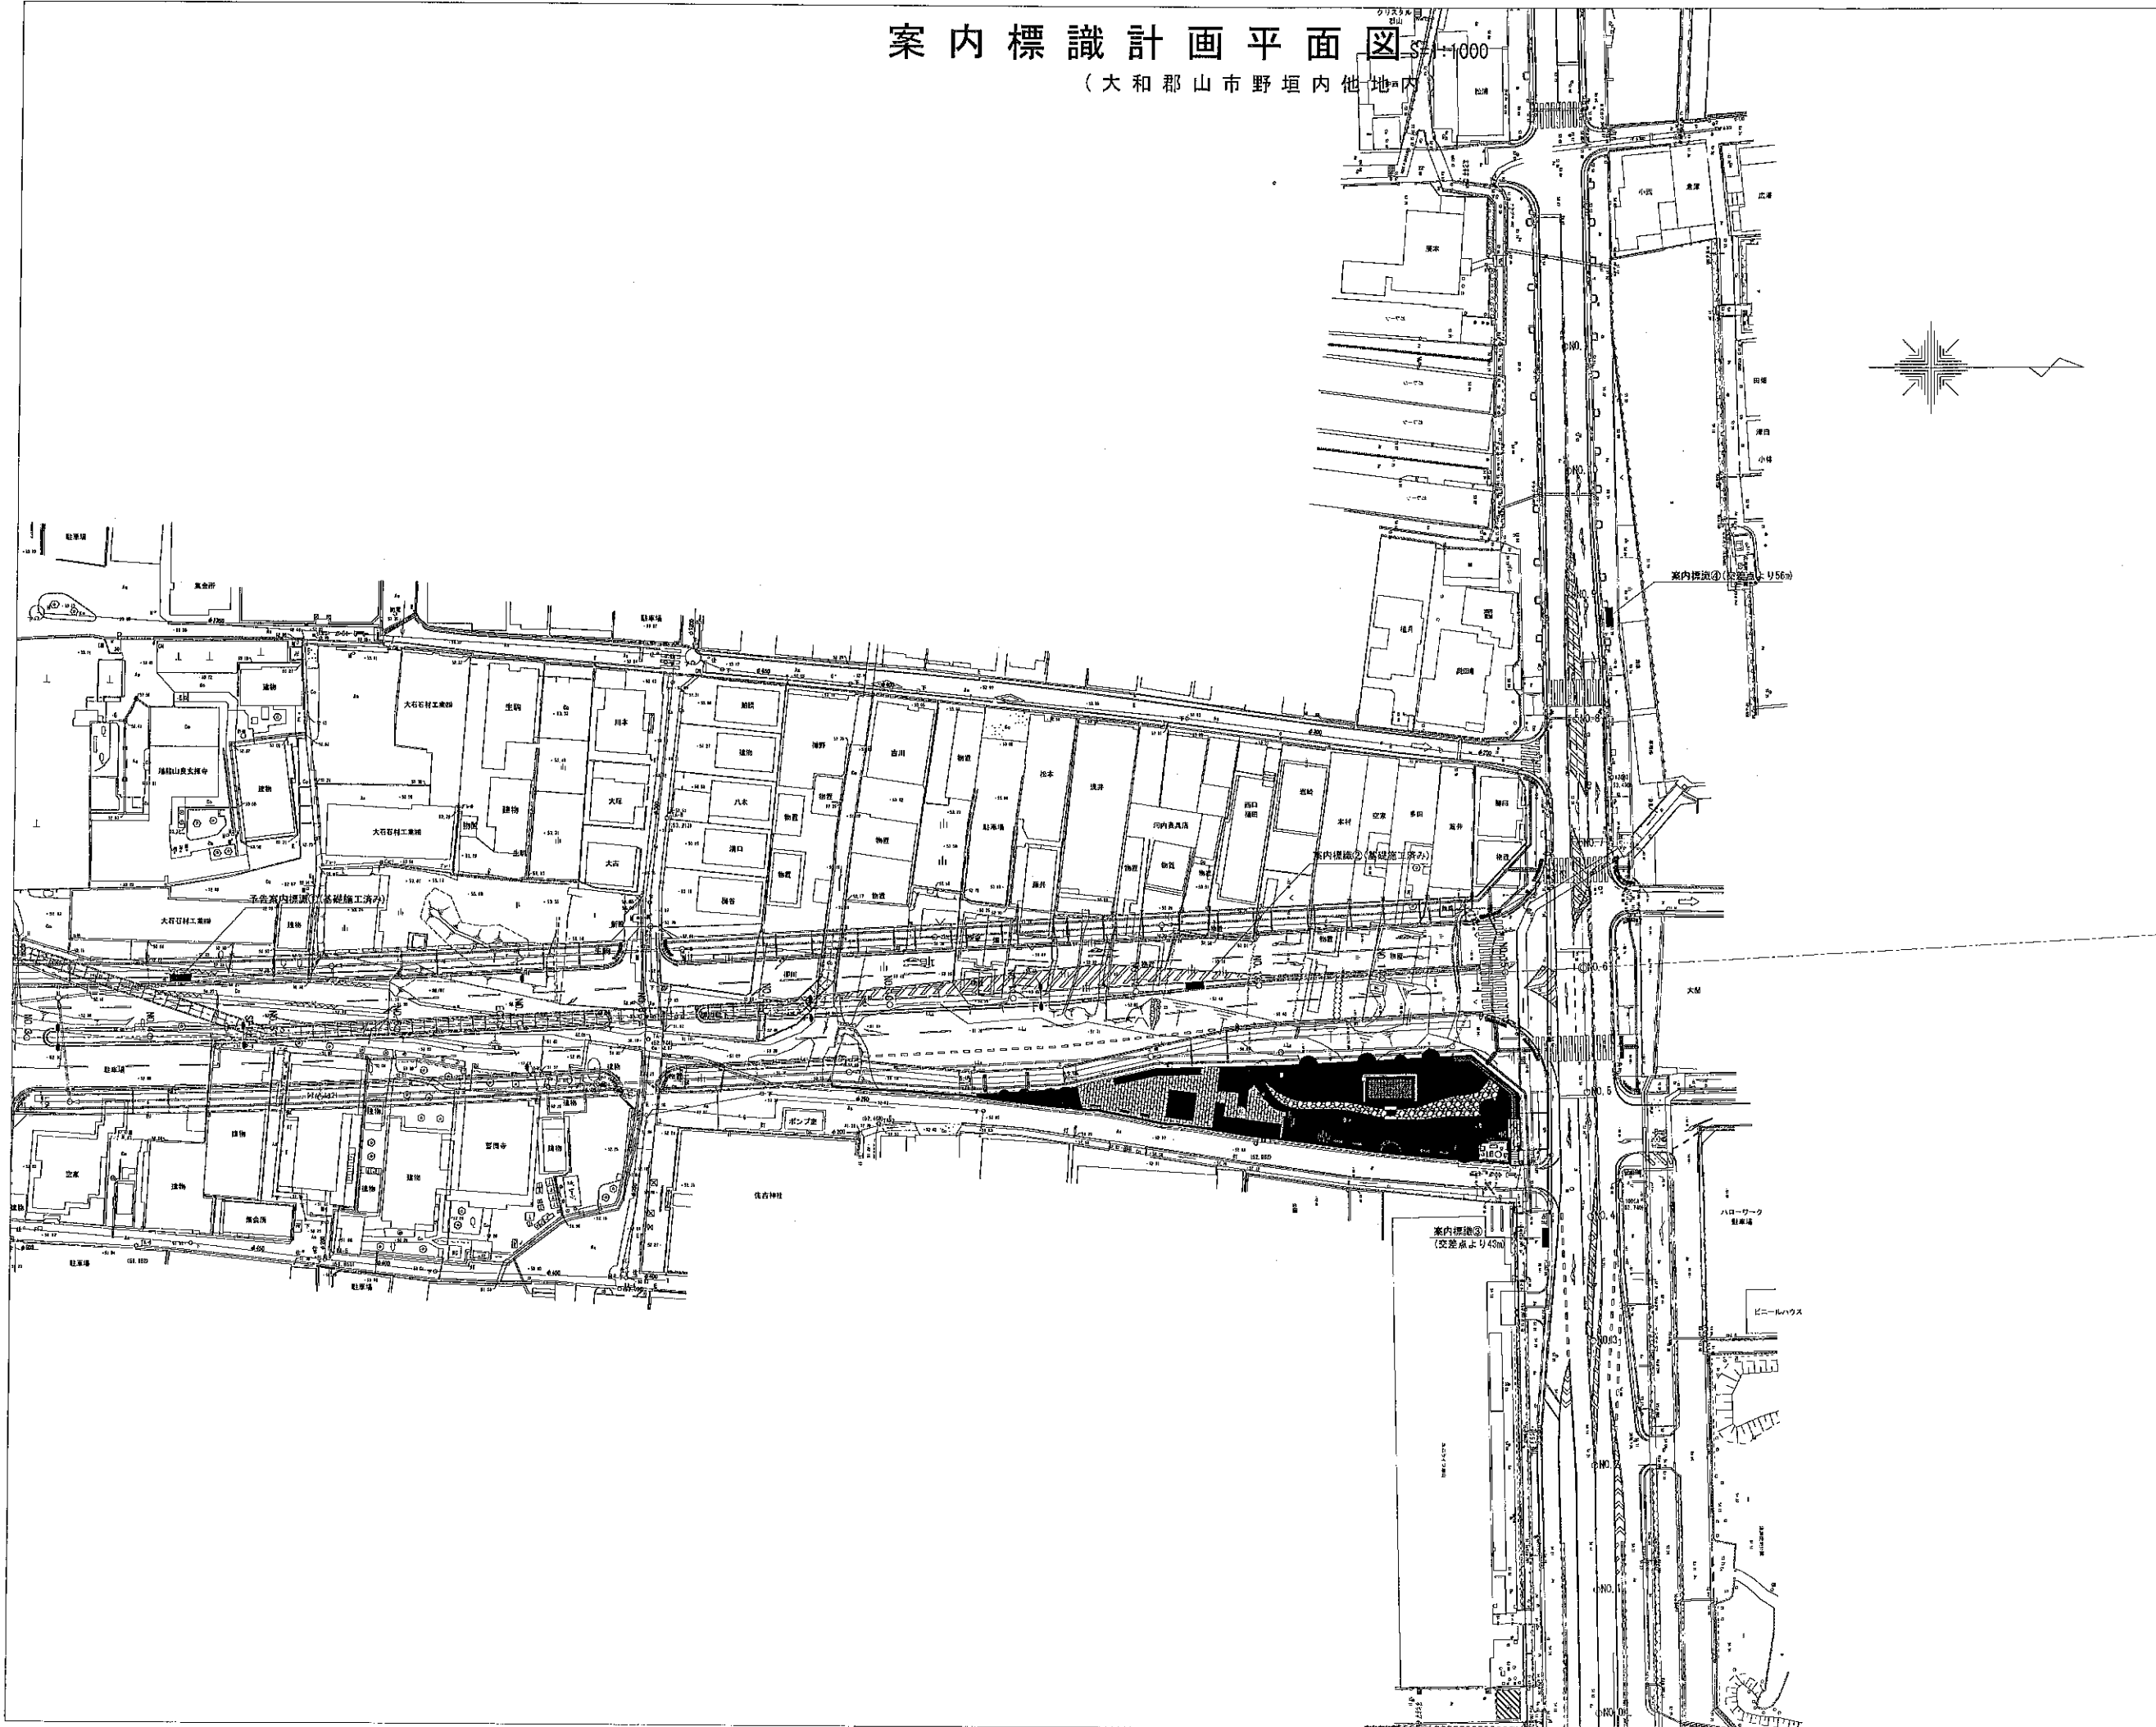


施工年度	令和7年度	図面番号	13 第1号
工事名	城廻り線事業に伴う案内標識整備工事		
路線名	3・4・305城廻り線		
施工箇所	大和郡山市 野垣内他地内		
図面種類	案内標識計画平面図	縮尺	S=1:1000
大和郡山市都市建設部まちづくり事業課			


標識一般図（3）
【標識③：B41】
奈良大和郡山斑鳩線 NO. 3+15. 0 (左)

（断面図） S=1:60

（平面図） S=1:60

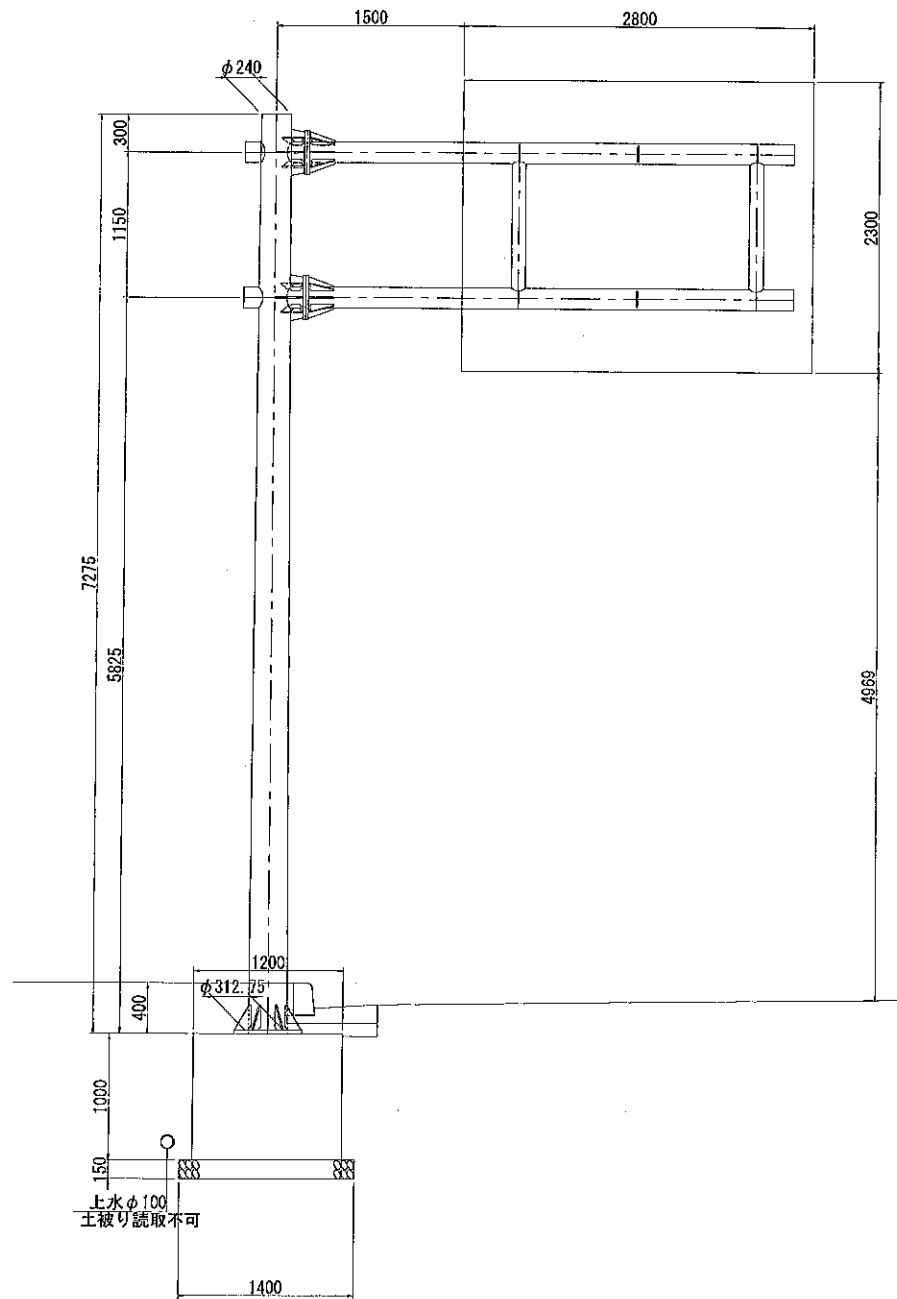

下水φ250
土被り4.26m

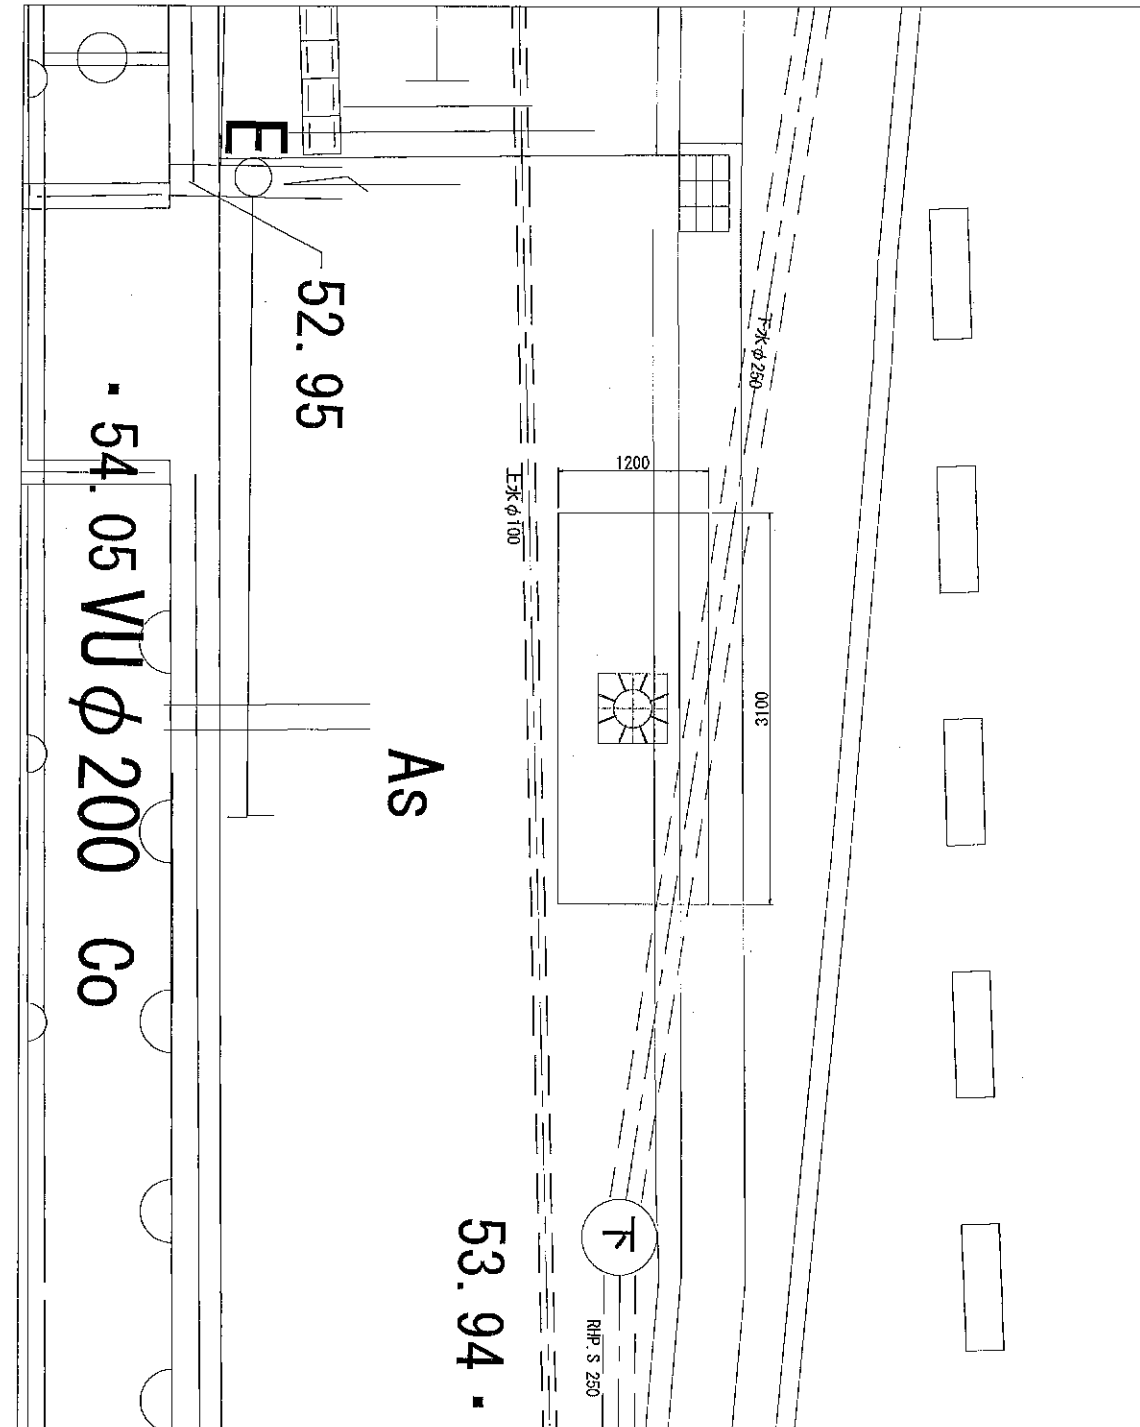


施工年度	令和7年度	図面番号	13 葉中 2号
工事名	城廻り線事業に伴う案内標識整備工事		
路線名	3・4・305城廻り線		
施工箇所	大和郡山形 野垣内町地 地内		
図面種類	標識一般図（3）	縮尺	図 示
大和郡山形都市建設部まちづくり事業課			

【標識④:B41】
奈良大和郡山斑鳩線 NO. 8+16. 24 (右)

【標識④:B41】

奈良大和郡山斑鳩線 NO. 8+16.24(右)

(平面图) S=1:60

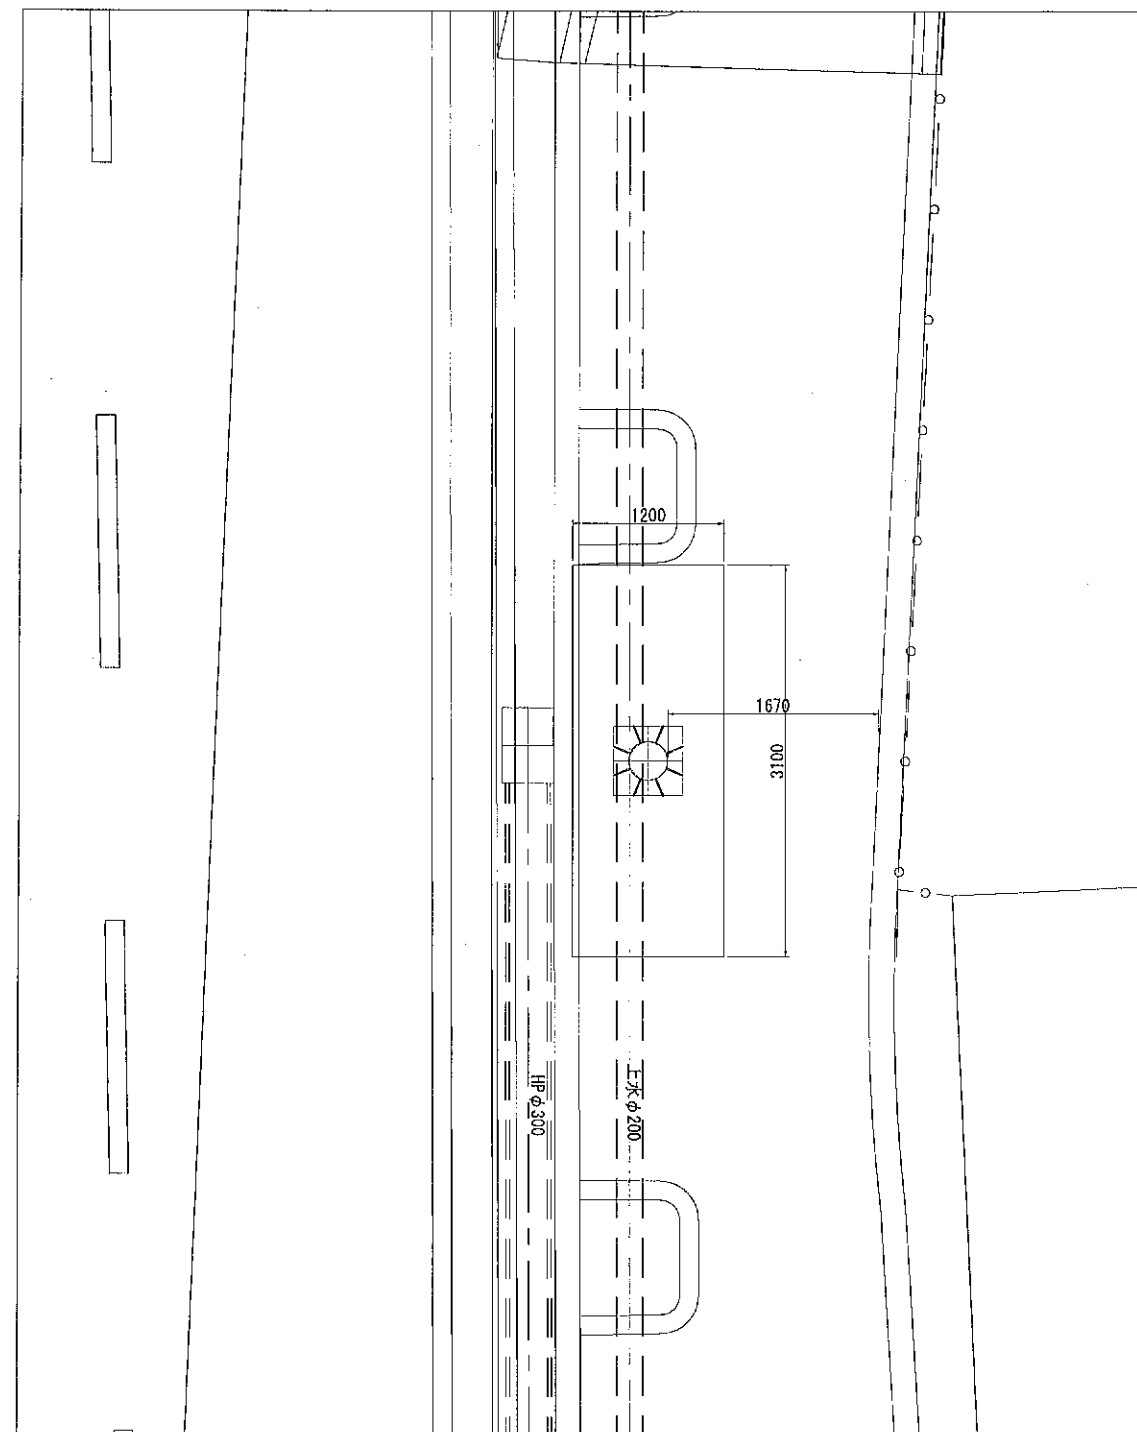

施工年度	令和7年度	図面番号	13 第3号
工事名	被覆り線事業に伴う案内標設置工事		
路線名	3・4・305被覆り線		
施工箇所	大和郡山口市 野垣内町橋 地内		
図面種類	標準一般図 (4)	縮尺	図示
大和郡山口市都市建設部まちづくり事業課			



姿図 S=1:60

標識柱構造図 (1)

【標識①:B42】

3・4・305城廻り線 NO.4+5.04(左)
指定色仕上げ

柱・梁接合部詳細図 S=1:20

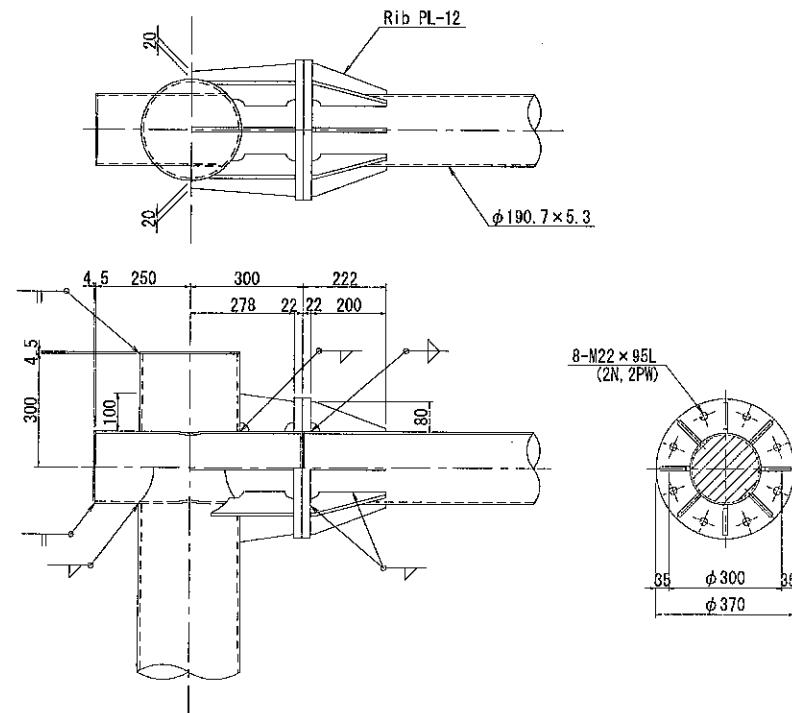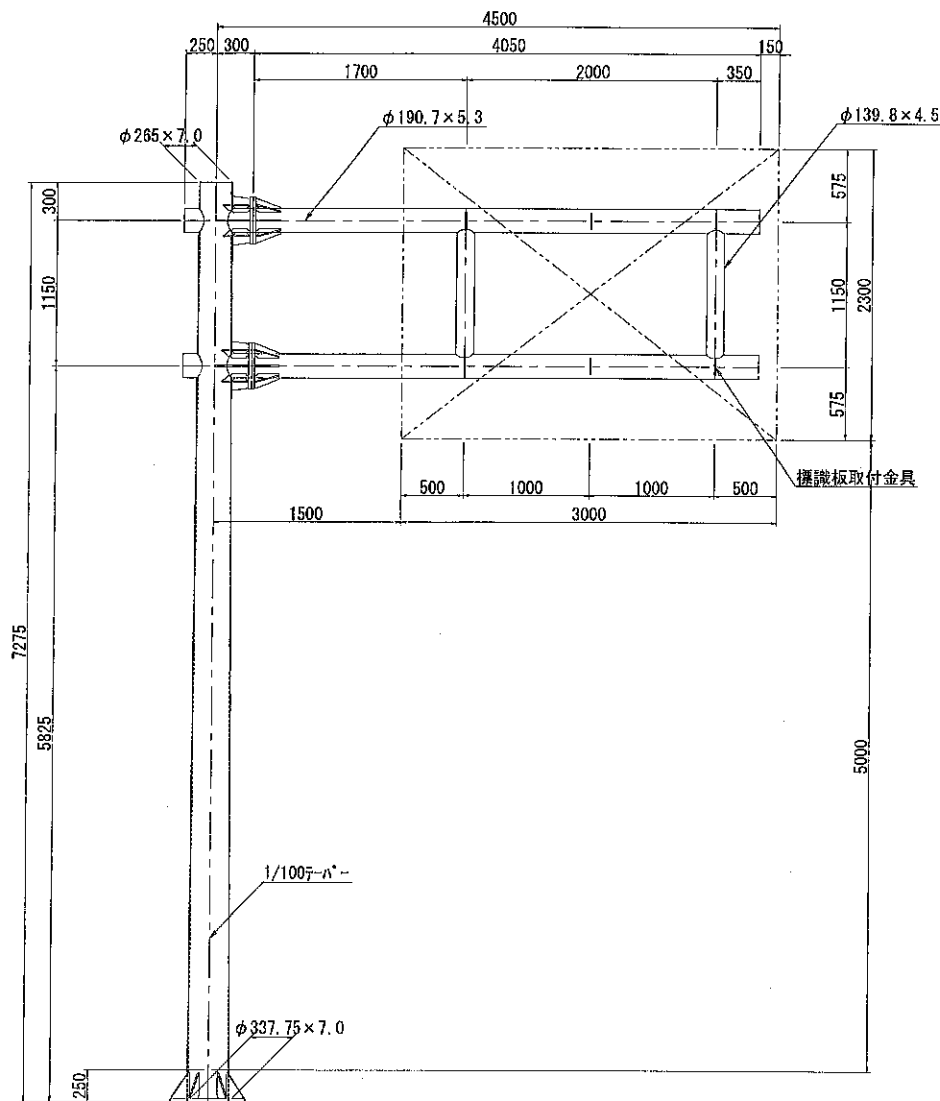


番号	種別	形状寸法 mm	長さ mm	単位質量 kg/m, m ²	1個当り質量 kg/piece	員数	質量 kg	備考
1	鋼管	φ265.0~φ337.75×7.0	7275	54.95	378.30	1	378.30	支柱
2	"	φ190.7×5.3	4600	24.2	111.32	2	222.64	梁
3	"	φ139.8×4.5	1150	15.0	17.25	2	34.50	"
4	鋼板	PL-28×600×600		219.8	79.13	1	79.13	ベース
5	"	PL-12×155×200×10		94.20	1.55	8	12.40	ベースリブ
6	"	PL-22×φ370		172.7	18.56	4	74.24	フランジ
7	"	PL-12×80×200×10		94.20	0.85	16	13.60	フランジリブ
8	"	PL-12×100×141×80		94.20	1.20	4	4.80	"
9	"	PL-12×220×80		94.20	1.66	8	13.28	"
10	"	PL-12×61×278×80		94.20	1.85	4	7.40	"
11	"	PL-4.5×φ265.0		35.32	1.95	1	1.95	キャップ
12	"	PL-4.5×φ190.7		35.32	1.01	4	4.04	"
13	"	PL-12×130×120		94.20	1.47	6	8.82	標識板取付金具
14	ボルト	M22×95 (2N, 2PW)			0.55	16	8.80	フランジ部
15	"	M16×60 (2N, 2PW)			0.22	12	2.64	標識板取付金具部
計							866.54	kg


アンカーボルト

番号	種別	形状寸法 mm	長さ mm	単位質量 kg/m, m ²	1個当り質量 kg/piece	員数	質量 kg	備考
1	丸鋼	φ32	850	6.31	5.36	8	42.88	ボルト
2	鋼板	FB-65×6	515	3.06	1.58	8	12.64	フレーム
3	ナット	M30			0.22	24	5.28	
4	ワッシャ	M30			0.06	8	0.48	
5	ガラス キャップ	M30			-	8	-	ネジ込式
計							61.28	kg


標識板取付金具詳細図 S=1:10

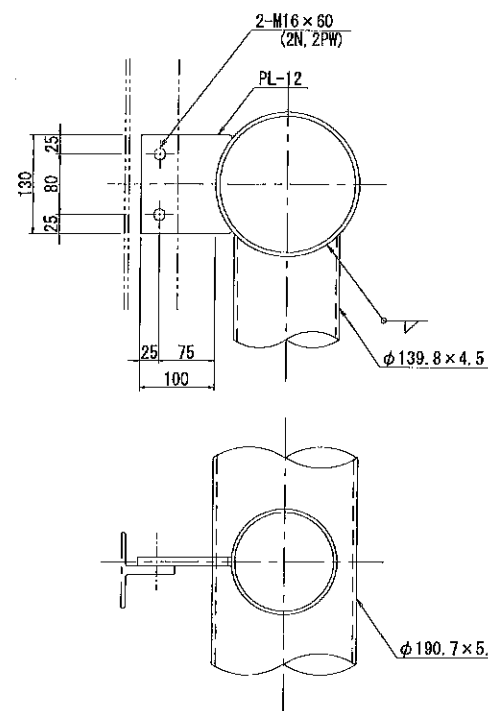


ベースプレート詳細図 S=1:20

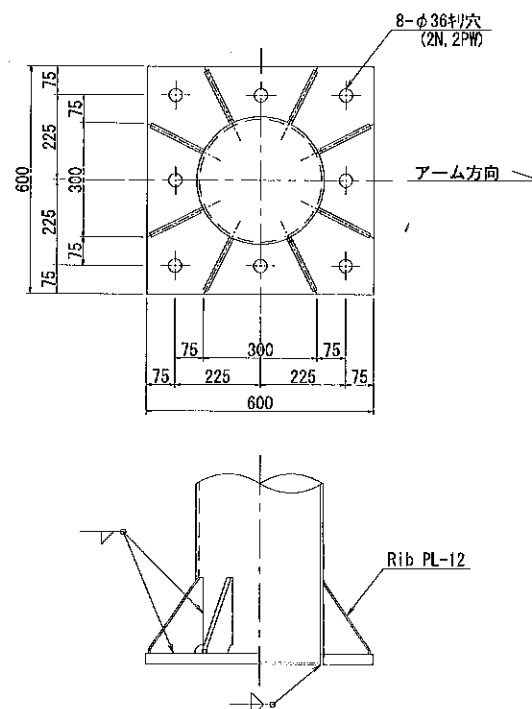


アンカーボルト詳細図 S=1:20

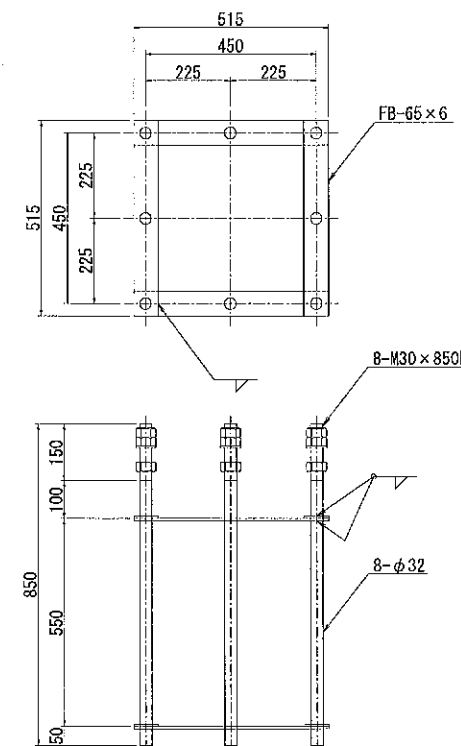

姿 図 S=1:60

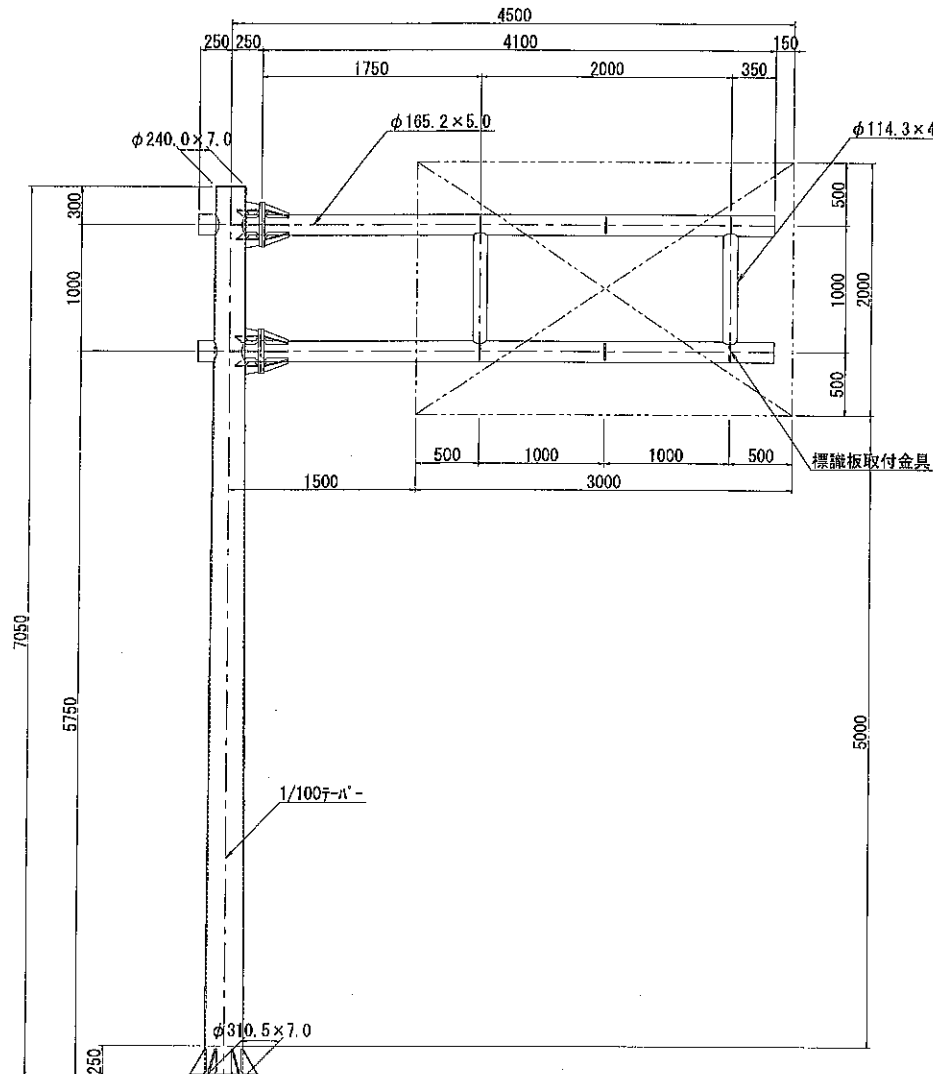


標識板取付金具詳細図 S=1:10

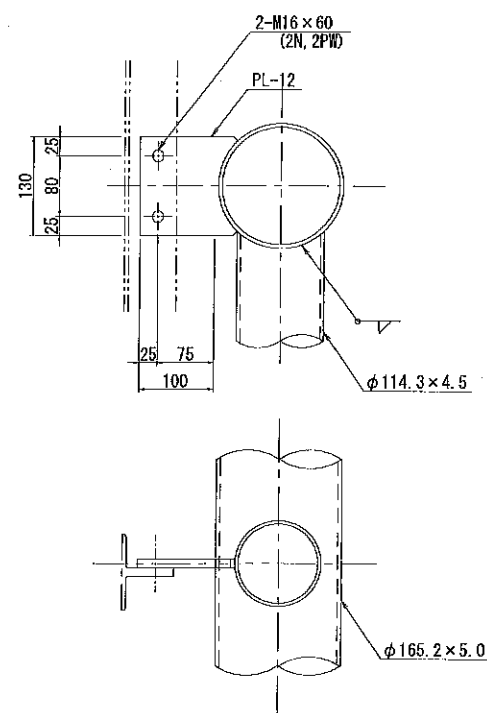


標識柱構造図 (2)

【標識②:B38】
3・4・305城廻り線 NO.12+9.09(右)
指定色仕上げ


柱・梁接合部詳細図 S=1:20

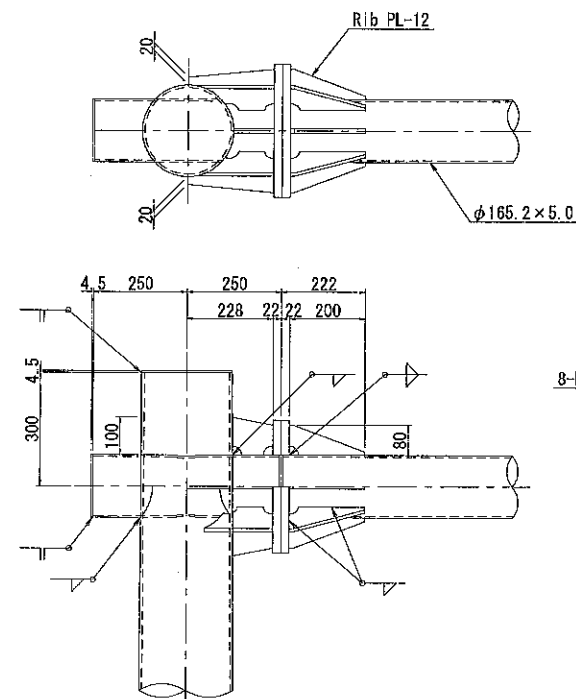

ベースプレート詳細図 S=1:20

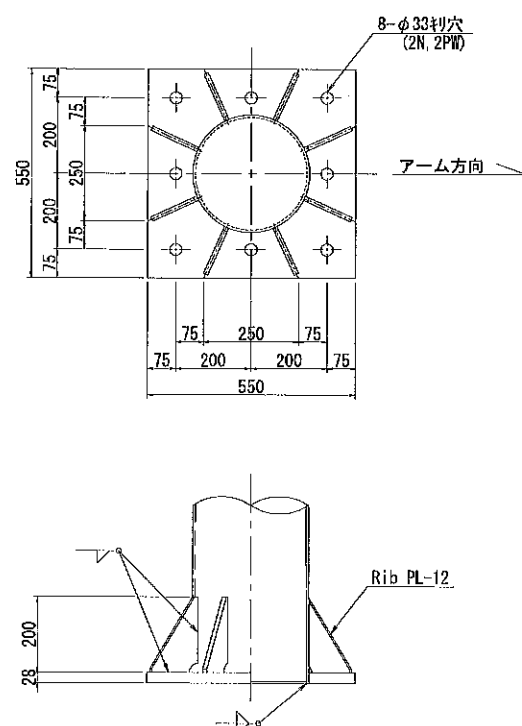

アンカーボルト詳細図 S=1:20

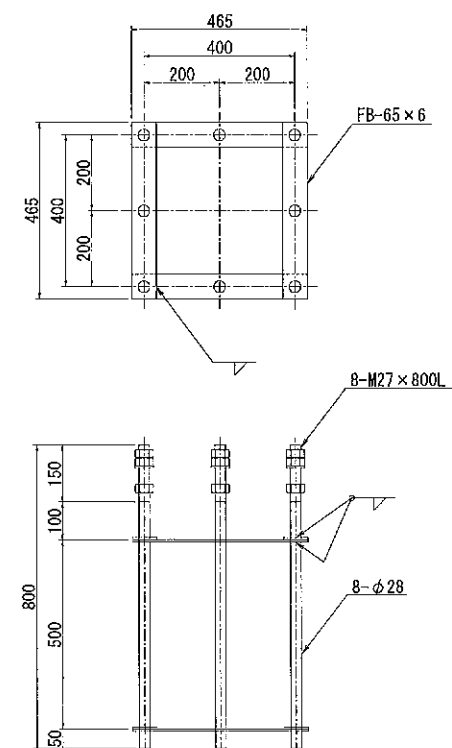


番号	種別	形状寸法 mm	長さ mm	単位質量 kg/m, m ²	1個当り質量 kg/piece	員数	質量 kg	備考
1	鋼管	$\phi 240.0 \sim \phi 310.5 \times 7.0$	7050	54.95	334.82	1	334.82	支柱
2	"	$\phi 165.2 \times 5.0$	4600	19.8	91.08	2	182.16	梁
3	"	$\phi 114.3 \times 4.5$	1000	12.2	12.20	2	24.40	"
4	鋼板	PL-28 $\times$ 550 $\times$ 550		219.8	66.49	1	66.49	ベース
5	"	PL-12 $\times$ 135 $\times$ 200 $\times$ 10		94.20	1.37	8	10.96	ベースリブ
6	"	PL-22 $\times$ $\phi 350$		172.7	16.61	4	66.44	フランジ
7	"	PL-12 $\times$ 80 $\times$ 200 $\times$ 10		94.20	0.85	16	13.60	フランジリブ
8	"	PL-12 $\times$ 100 $\times$ 104 $\times$ 80		94.20	0.88	4	3.52	"
9	"	PL-12 $\times$ 181 $\times$ 80		94.20	1.36	8	10.88	"
10	"	PL-12 $\times$ 61 $\times$ 228 $\times$ 80		94.20	1.51	4	6.04	"
11	"	PL-4.5 $\times$ $\phi 240.0$		35.32	1.60	1	1.60	キャップ
12	"	PL-4.5 $\times$ $\phi 165.2$		35.32	0.76	4	3.04	"
13	"	PL-12 $\times$ 130 $\times$ 120		94.20	1.47	6	8.82	標識板取付金具
14	ボルト	M20 $\times$ 90 (2N, 2PW)			0.44	16	7.04	フランジ部
15	"	M16 $\times$ 60 (2N, 2PW)			0.22	12	2.64	標識板取付金具部
計							742.45	kg

アンカーボルト


番号	種別	形状寸法 mm	長さ mm	単位質量 kg/m, m ²	1個当り質量 kg/piece	員数	質量 kg	備考
1	丸鋼	$\phi 28$	800	4.83	3.86	8	30.88	ボルト
2	鋼板	FB-65 $\times$ 6	465	3.06	1.42	8	11.36	フレーム
3	ナット	M27			0.16	24	3.84	
4	ワッシャ	M27			0.04	8	0.32	
5	グリス キャップ	M27			-	8	-	ネジ込式
計							46.40	kg

施工年度	令和7年度	図面番号	13 葉中 5号
工事名	城廻り線事業に伴う案内標識整備工事		
路線名	3・4・305城廻り線		
施工箇所	大和郡山市 野垣内可也 地内		
図面種類	標識柱構造図 (2)	縮尺	図示
大和郡山市都市建設部まちづくり事業課			

姿図 S=1:60

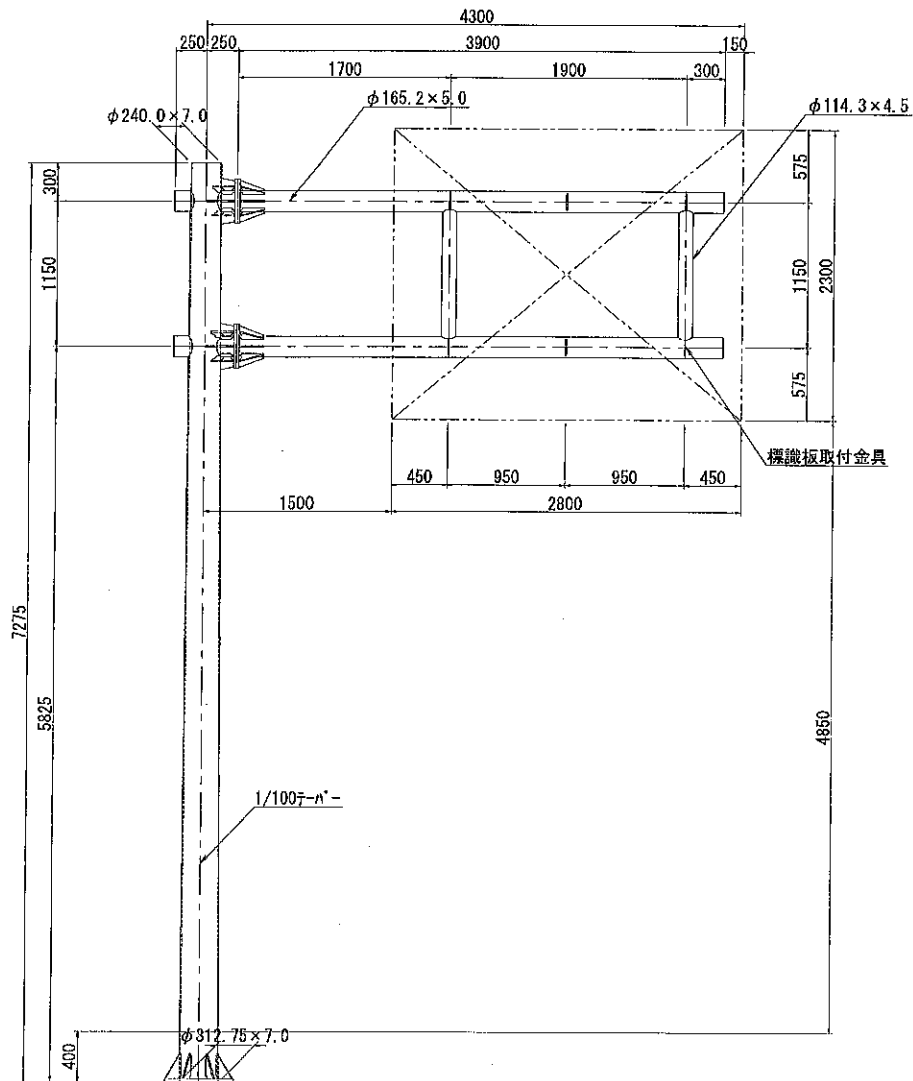

標識板取付金具詳細図 S=1:10

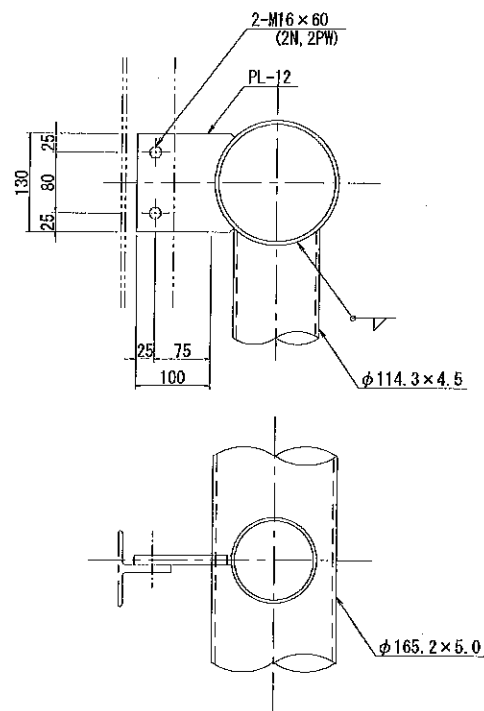


標識柱構造図 (3)


【標識③:B41】

奈良大和郡山斑鳩線 NO. 3+15.0 (左)
指定色仕上げ


柱・梁接合部詳細図 S=1:20

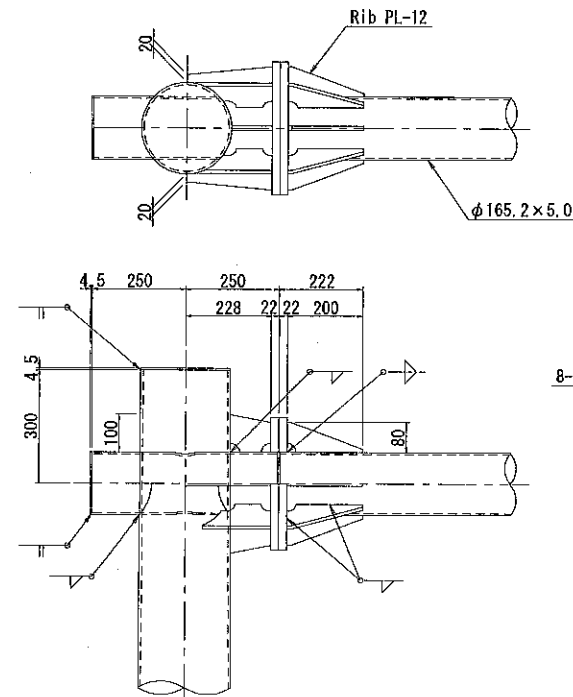

ベースプレート詳細図 S=1:20

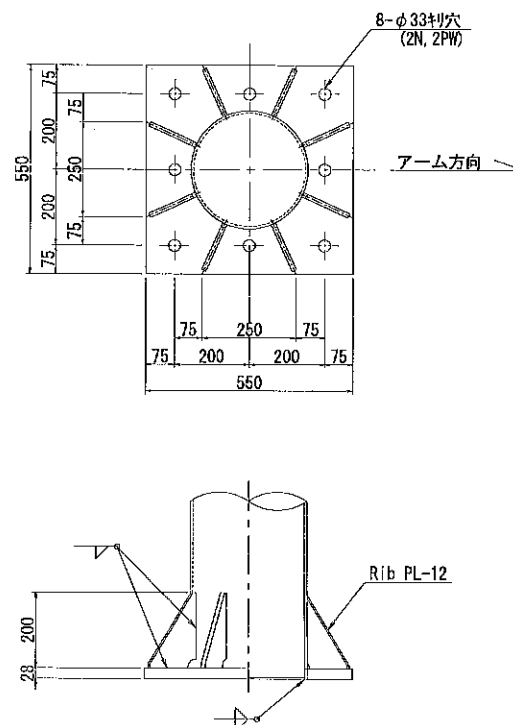

アンカーボルト詳細図 S=1:20

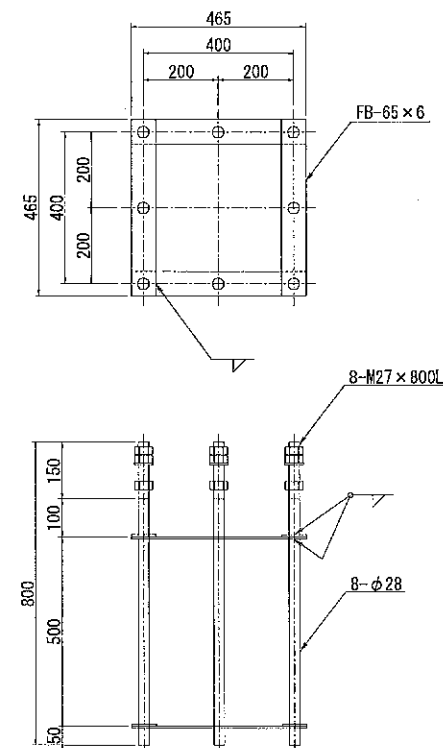

番号	種別	形状寸法 mm	長さ mm	単位質量 kg/m, m ²	1個当り質量 kg/piece	員数	質量 kg	備考
1	鋼管	$\phi 240.0 \sim \phi 312.75 \times 7.0$	7275	54.95	346.92	1	346.92	支柱
2	"	$\phi 165.2 \times 5.0$	4400	19.8	87.12	2	174.24	梁
3	"	$\phi 114.3 \times 4.5$	1150	12.2	14.03	2	28.06	"
4	鋼板	PL-28 $\times$ 550 $\times$ 550		219.8	66.49	1	66.49	ベース
5	"	PL-12 $\times$ 135 $\times$ 200 $\times$ 10		94.20	1.37	8	10.96	ベースリブ
6	"	PL-22 $\times$ $\phi 350$		172.7	16.61	4	66.44	フランジ
7	"	PL-12 $\times$ 80 $\times$ 200 $\times$ 10		94.20	0.85	16	13.60	フランジリブ
8	"	PL-12 $\times$ 100 $\times$ 103 $\times$ 80		94.20	0.87	4	3.48	"
9	"	PL-12 $\times$ 181 $\times$ 80		94.20	1.36	8	10.88	"
10	"	PL-12 $\times$ 61 $\times$ 228 $\times$ 80		94.20	1.51	4	6.04	"
11	"	PL-4.5 $\times$ $\phi 240.0$		35.32	1.60	1	1.60	キャップ
12	"	PL-4.5 $\times$ $\phi 165.2$		35.32	0.76	4	3.04	"
13	"	PL-12 $\times$ 130 $\times$ 120		94.20	1.47	6	8.82	標識板取付金具
14	ボルト	M20 $\times$ 90 (2N, 2PW)			0.44	16	7.04	フランジ部
15	"	M16 $\times$ 60 (2N, 2PW)			0.22	12	2.64	標識板取付金具部
計							750.25	kg

アンカーボルト

番号	種別	形状寸法 mm	長さ mm	単位質量 kg/m, m ²	1個当り質量 kg/piece	員数	質量 kg	備考
1	丸鋼	$\phi 28$	800	4.83	3.86	8	30.88	ボルト
2	鋼板	FB-65 $\times$ 6	465	3.06	1.42	8	11.36	フレーム
3	ナット	M27			0.16	24	3.84	
4	ワッシャー	M27			0.04	8	0.32	
5	グリス キャップ	M27			-	8	-	ネジ込式
計							46.40	kg

施工年度	令和7年度	図面番号	13 案中 6号
工事名	城廻り線事業に伴う案内標識整備工事		
路線名	3・4・305線廻り線		
施工箇所	大和郡山形市 野田内町地 地内		
図面種類	標識柱構造図 (3)	縮尺	図示
大和郡山形市都市建設部まちづくり事業課			


施工年度	令和7年度	図面番号	13 第中 7号
工事名	城壁引線事業に伴う案内標牌設置工事		
路線名	3・4・305城壁引線		
施工箇所	大和郡山市 野垣内町地区 地内		
図面種類	概略仕構造図 (4)	縮尺	図 示
大和郡山市都市建設部まちづくり事業課			

標識基礎構造図（3）



【標識③：B41】

奈良大和郡山斑鳩線 NO. 3+15. 0 (左)


平面図

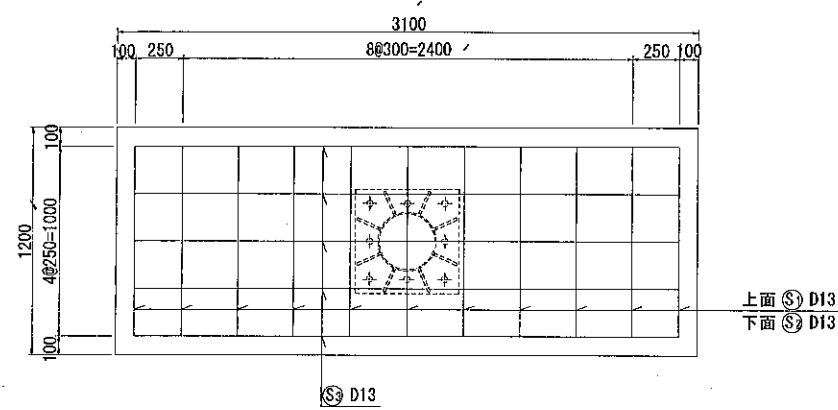


正面図

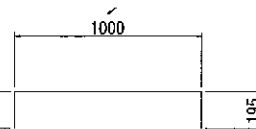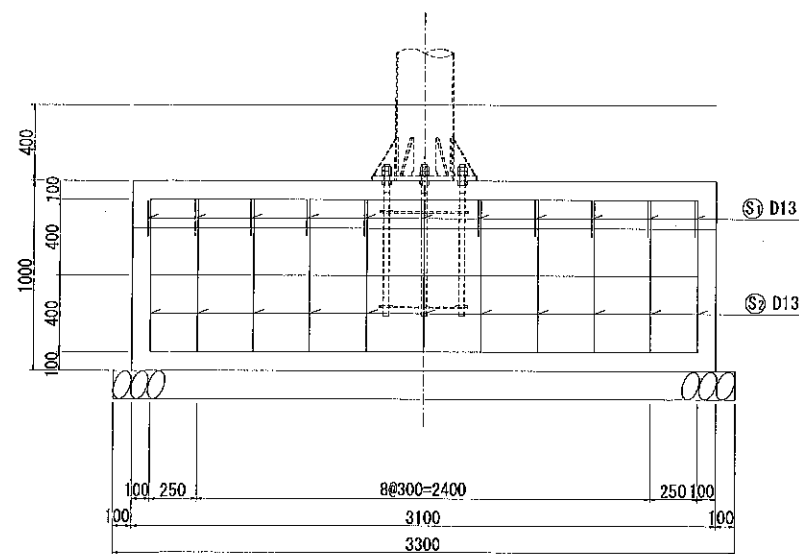

S1 11-D13 × 1390

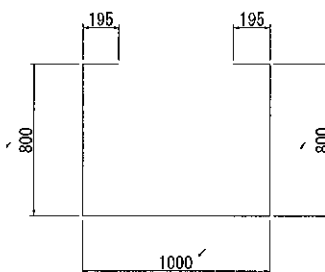


S2 11-D13 × 2990

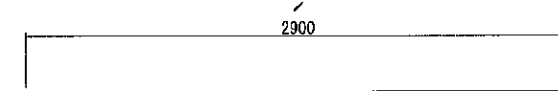

S3 12-D13 × 2900

断面図

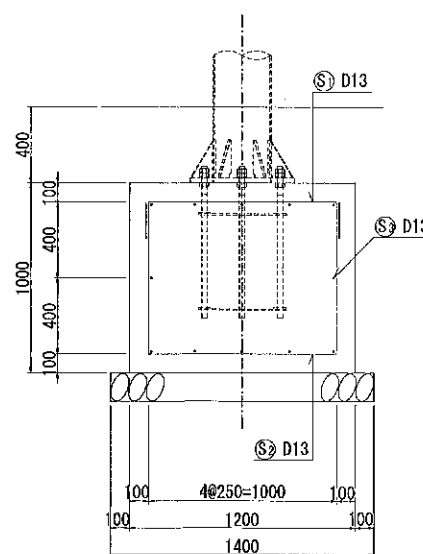

鉄筋重量表

一式当たり

記号	径	長さ (mm)	本数	単位質量 (kg/m)	1本当り質量 (kg)	質量 (kg)	摘要
S1	D13	1390	11	0.995	1.38	15	□
S2	D13	2990	11	0.995	2.98	33	□
S3	D13	2900	12	0.995	2.89	35	—
						D13	83
						計	83



施工年度	令和7年度	図面番号	13 葉中 8号
工事名	城廻り線事業に伴う案内標識整備工事		
路線名	3・4・305城廻り線		
施工箇所	大和郡山市 野垣内町他 地内		
図面種類	標識基礎構造図 (3)	縮尺	図示
大和郡山市都市建設部まちづくり事業課			

標識基礎構造図（４）


【標識④：B41】

奈良大和郡山斑鳩線 NO. 8+16. 24 (右)


平面図

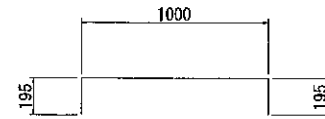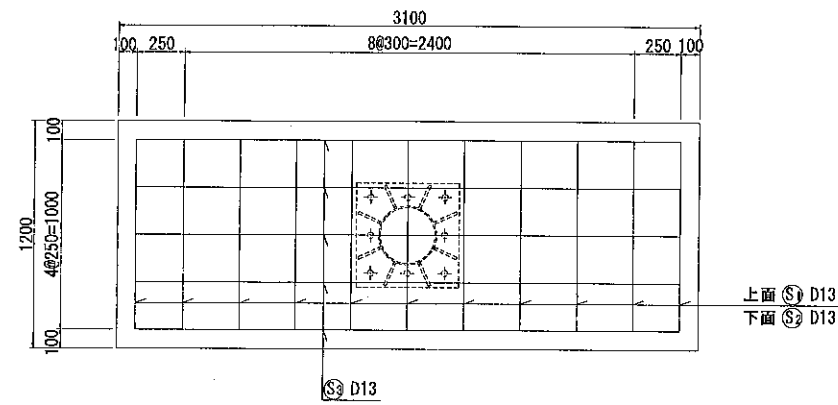

① 11-D13×1390

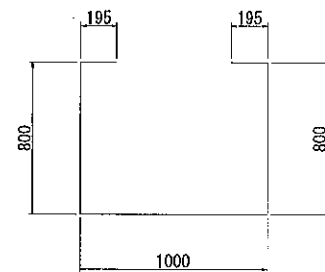


② 11-D13×2990

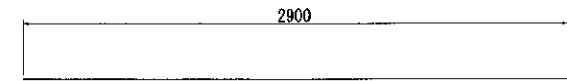


③ 12-D13×2900

正面図

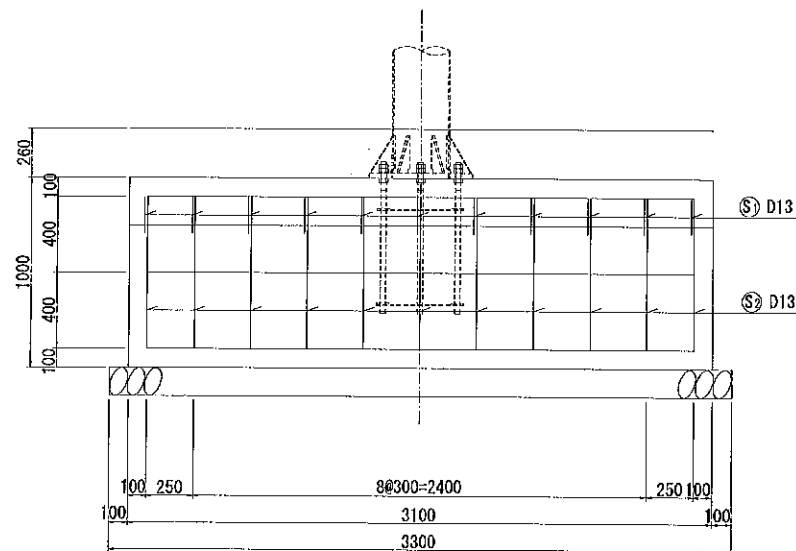

断面図

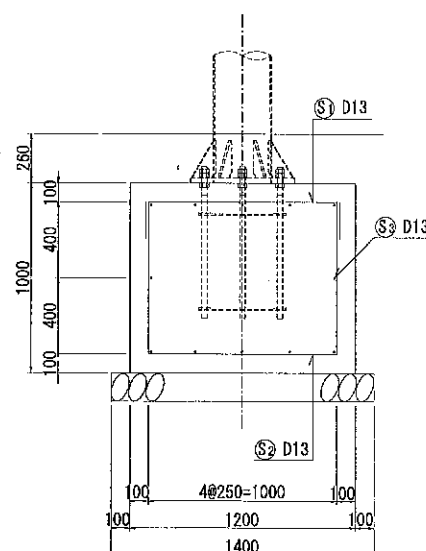

鉄筋重量表

一式当たり

記号	径	長さ (mm)	本数	単位質量 (kg/m)	1本当り質量 (kg)	質量 (kg)	摘要
①	D13	1390	11	0.995	1.38	15	┌─┐
②	D13	2990	11	0.995	2.98	33	└─┘
③	D13	2900	12	0.995	2.89	35	──
						D13	83
						計	83


施工年度	令和7年度	図面番号	13 葉中 9号
工事名	城廻り線事業に伴う案内標識整備工事		
路線名	3・4・305城廻り線		
施工箇所	大和郡山市 野垣内町他 地内		
図面種類	標識基礎構造図（４）	縮尺	図 示
大和郡山市都市建設部まちづくり事業課			

標識盤レイアウト図（1） S=1:20

【標識①:B42】

3・4・305城廻り線 NO.4+5.04(左)

裏面塗装

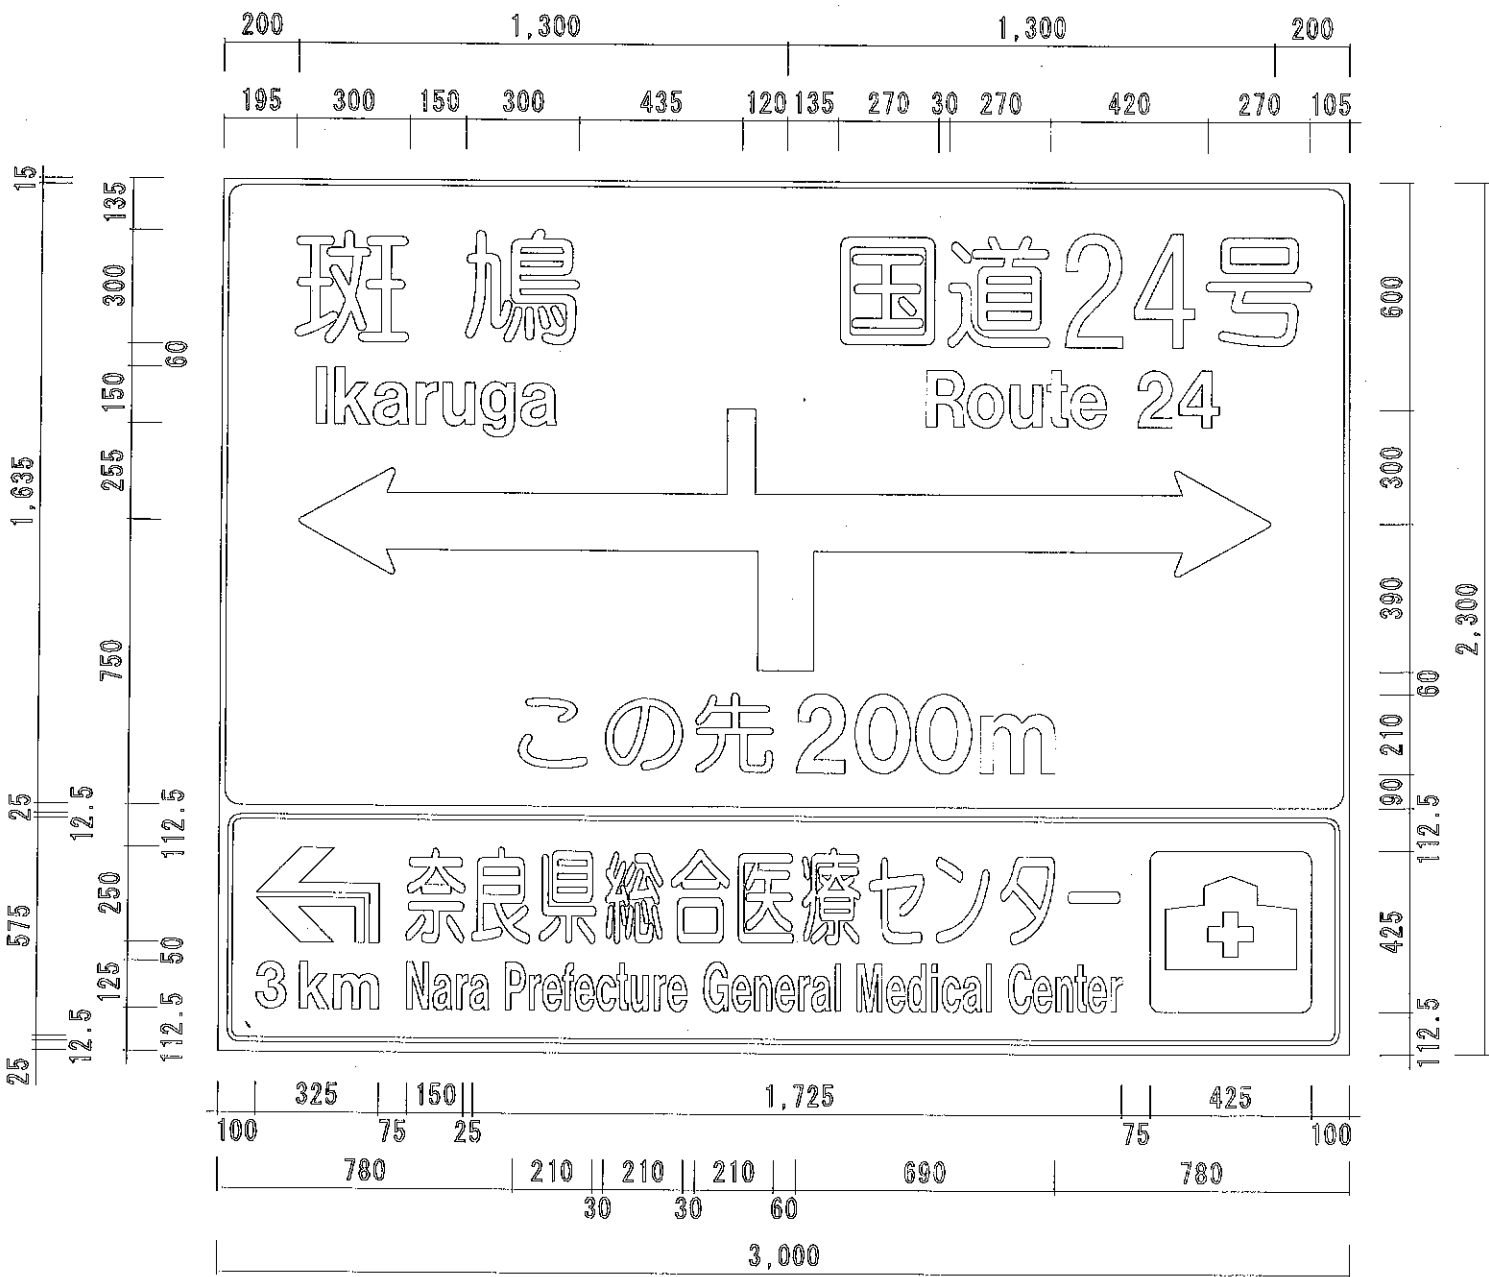


施工年度	令和7年度	図面番号	13 集申 10号
工事名	城廻り線事業に伴う案内標識整備工事		
路線名	3・4・305城廻り線		
施工箇所	大和郡山市 野垣内町地 地内		
図面種類	標識盤レイアウト図（1）	縮尺	図 示
大和郡山市都市建設部まちづくり事業課			

標識盤レイアウト図（2） S=1:20

【標識②:B38】

3・4・305城廻り線 NO.12+9.09(右)

裏面塗装

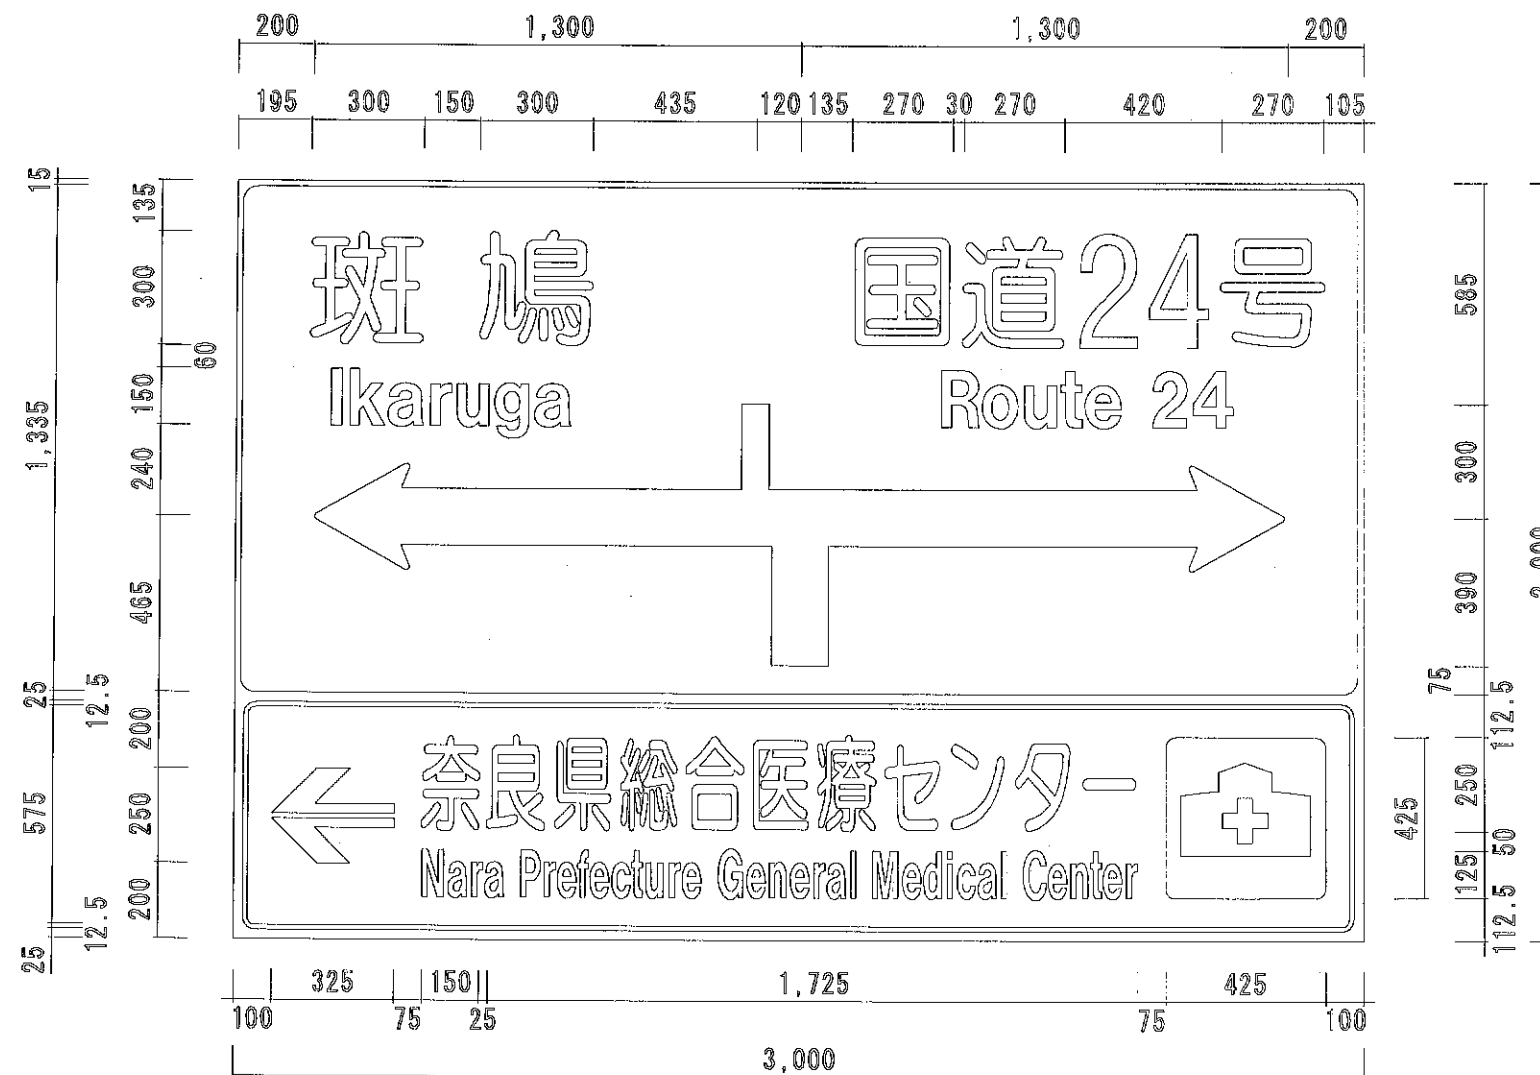


施工年度	令和7年度	図面番号	13 案中 11号
工事名	城廻り線事業に伴う案内標識設置工事		
路線名	3・4・305城廻り線		
施工箇所	大和郡山市 野垣内町地 地内		
図面種類	標識盤レイアウト図（2）	縮尺	図 示
大和郡山市都市建設部まちづくり事業課			

標識盤レイアウト図 (3) S=1:20

【標識③:B41】

奈良大和郡山斑鳩線 NO. 3+15.0(左)

裏面塗装

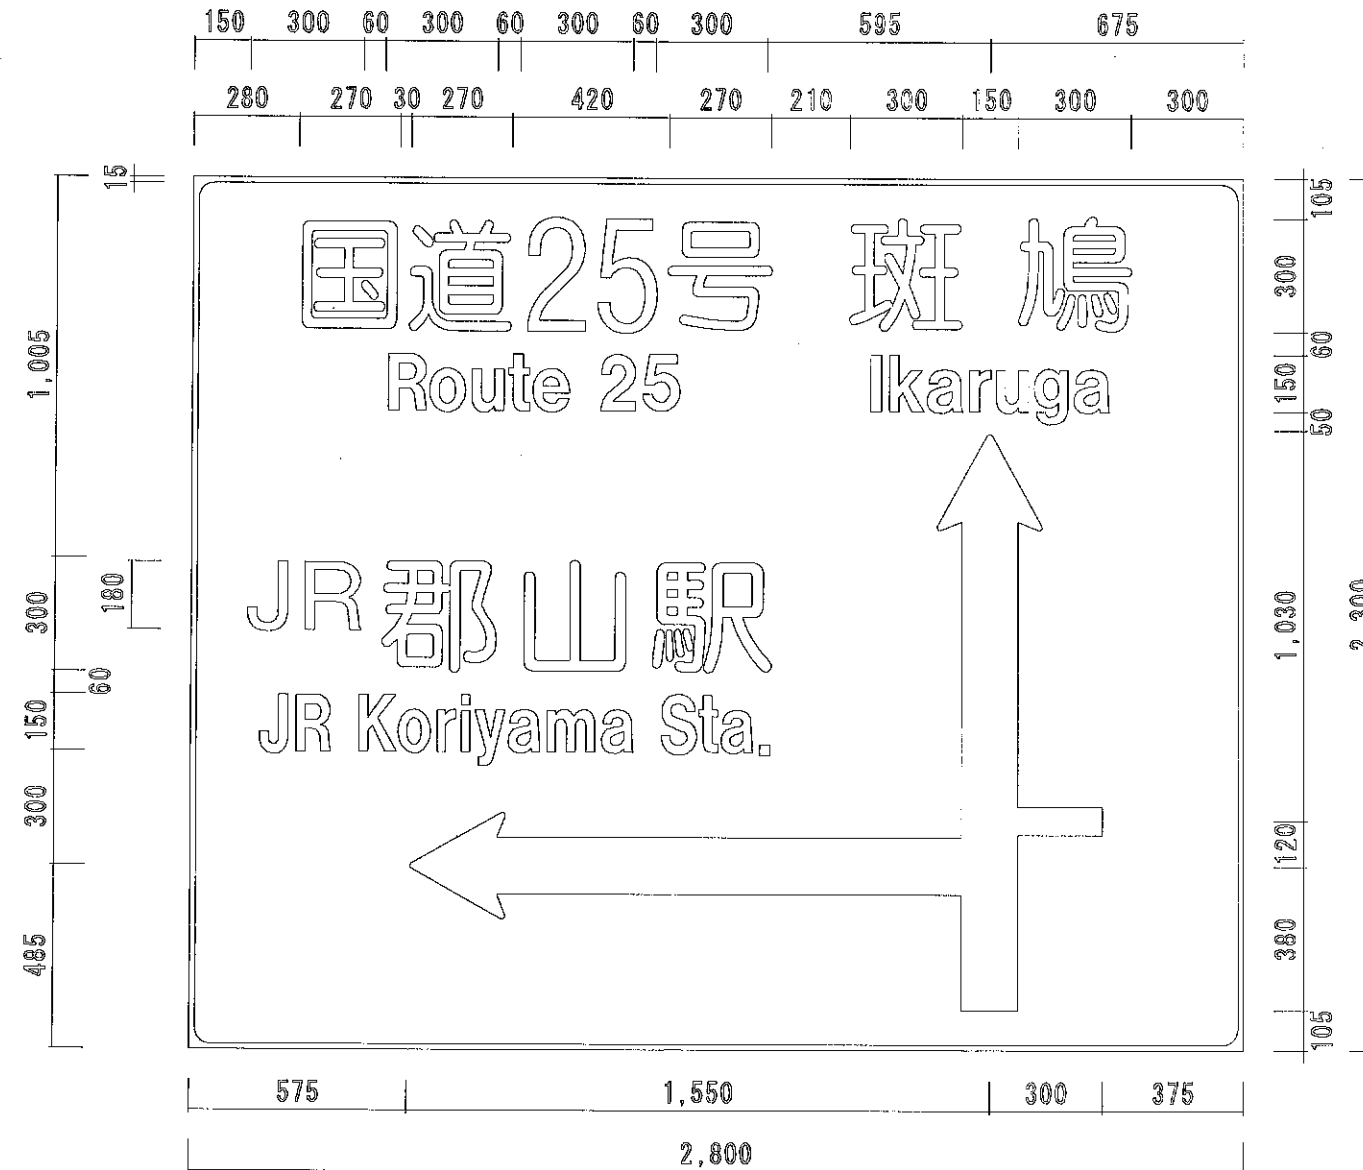


施工年度	令和7年度	図面番号	13 基中 12号
工事名	城廻り線事業に伴う案内標識整備工事		
路線名	3・4・305城廻り線		
施工箇所	大和郡山市 野垣内町地 地内		
図面種類	標識盤レイアウト図 (3)	縮尺	図 示
大和郡山市都市建設部まちづくり事業課			

標識盤レイアウト図（４） S=1:20

【標識④：B41】

奈良大和郡山斑鳩線 NO. 8+16. 24(右)

裏面塗装

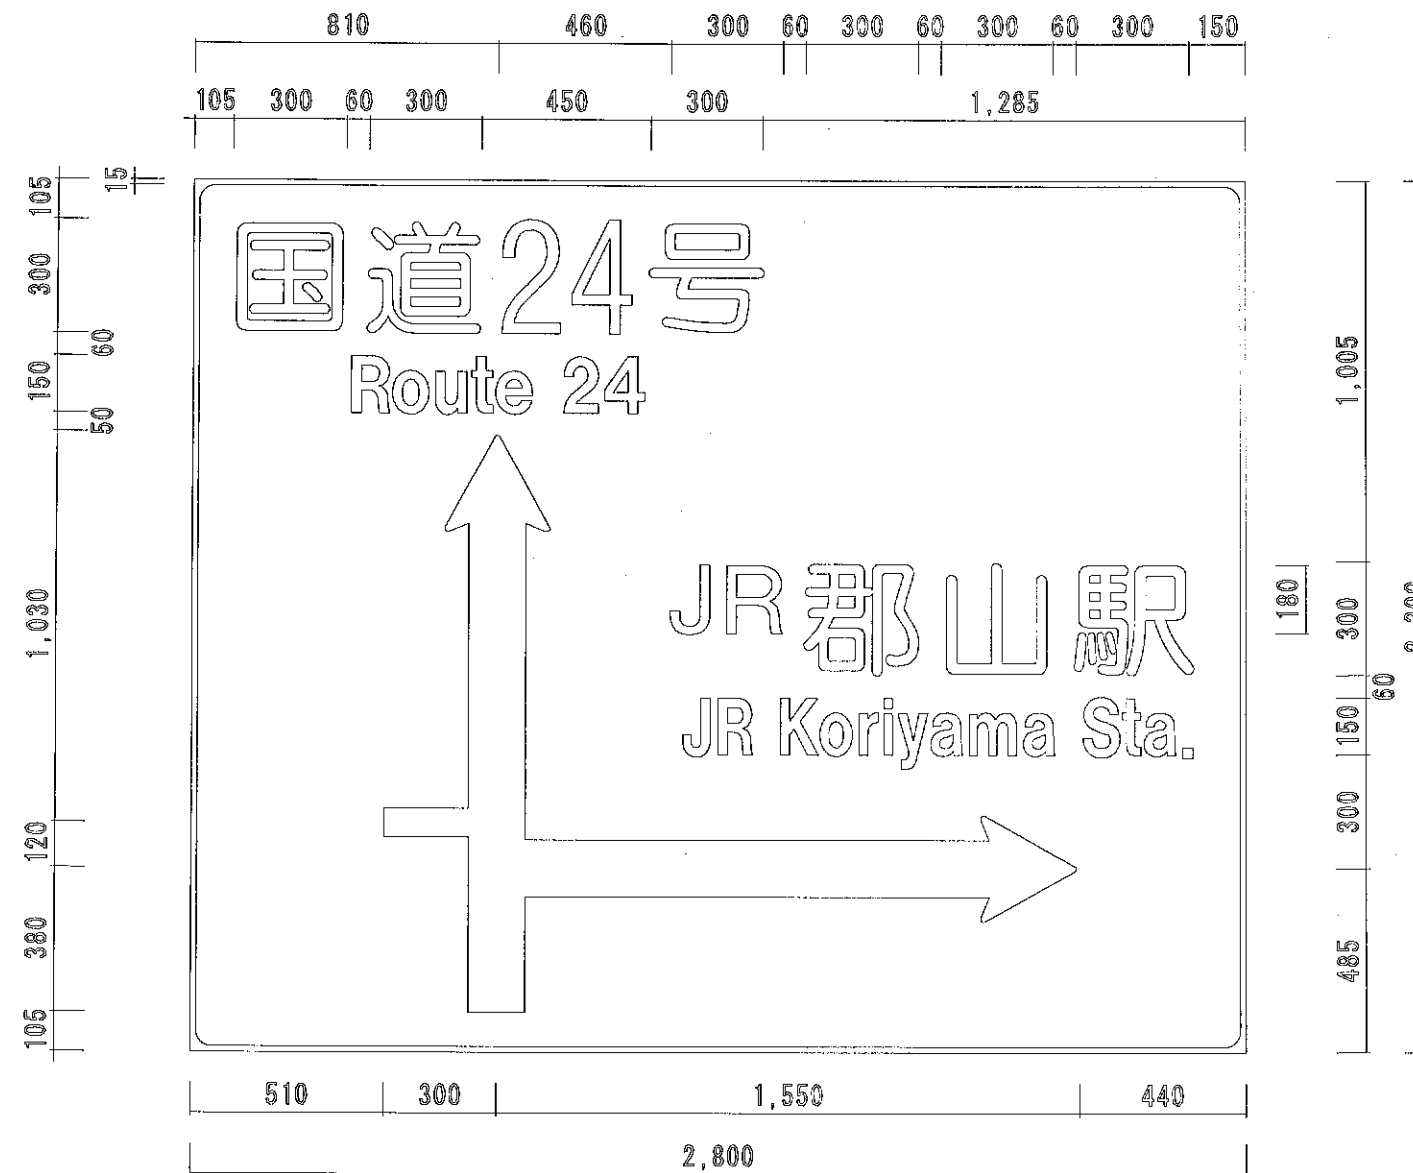

施工年度	令和7年度	図面番号	13 基中 13号
工事名	城廻り線事業に伴う案内標識整備工事		
路線名	3・4・305城廻り線		
施工箇所	大和郡山市 野垣内町3地 境内		
図面種類	標識盤レイアウト図（４）	縮尺	図 示
大和郡山市都市建設部まちづくり事業課			