


平面図 縮尺: A1 1/1500 A3 1/3000
 4級基準点測量 N=31点
 現地測量 A=0.060km²
 路線測量 L=1.52km

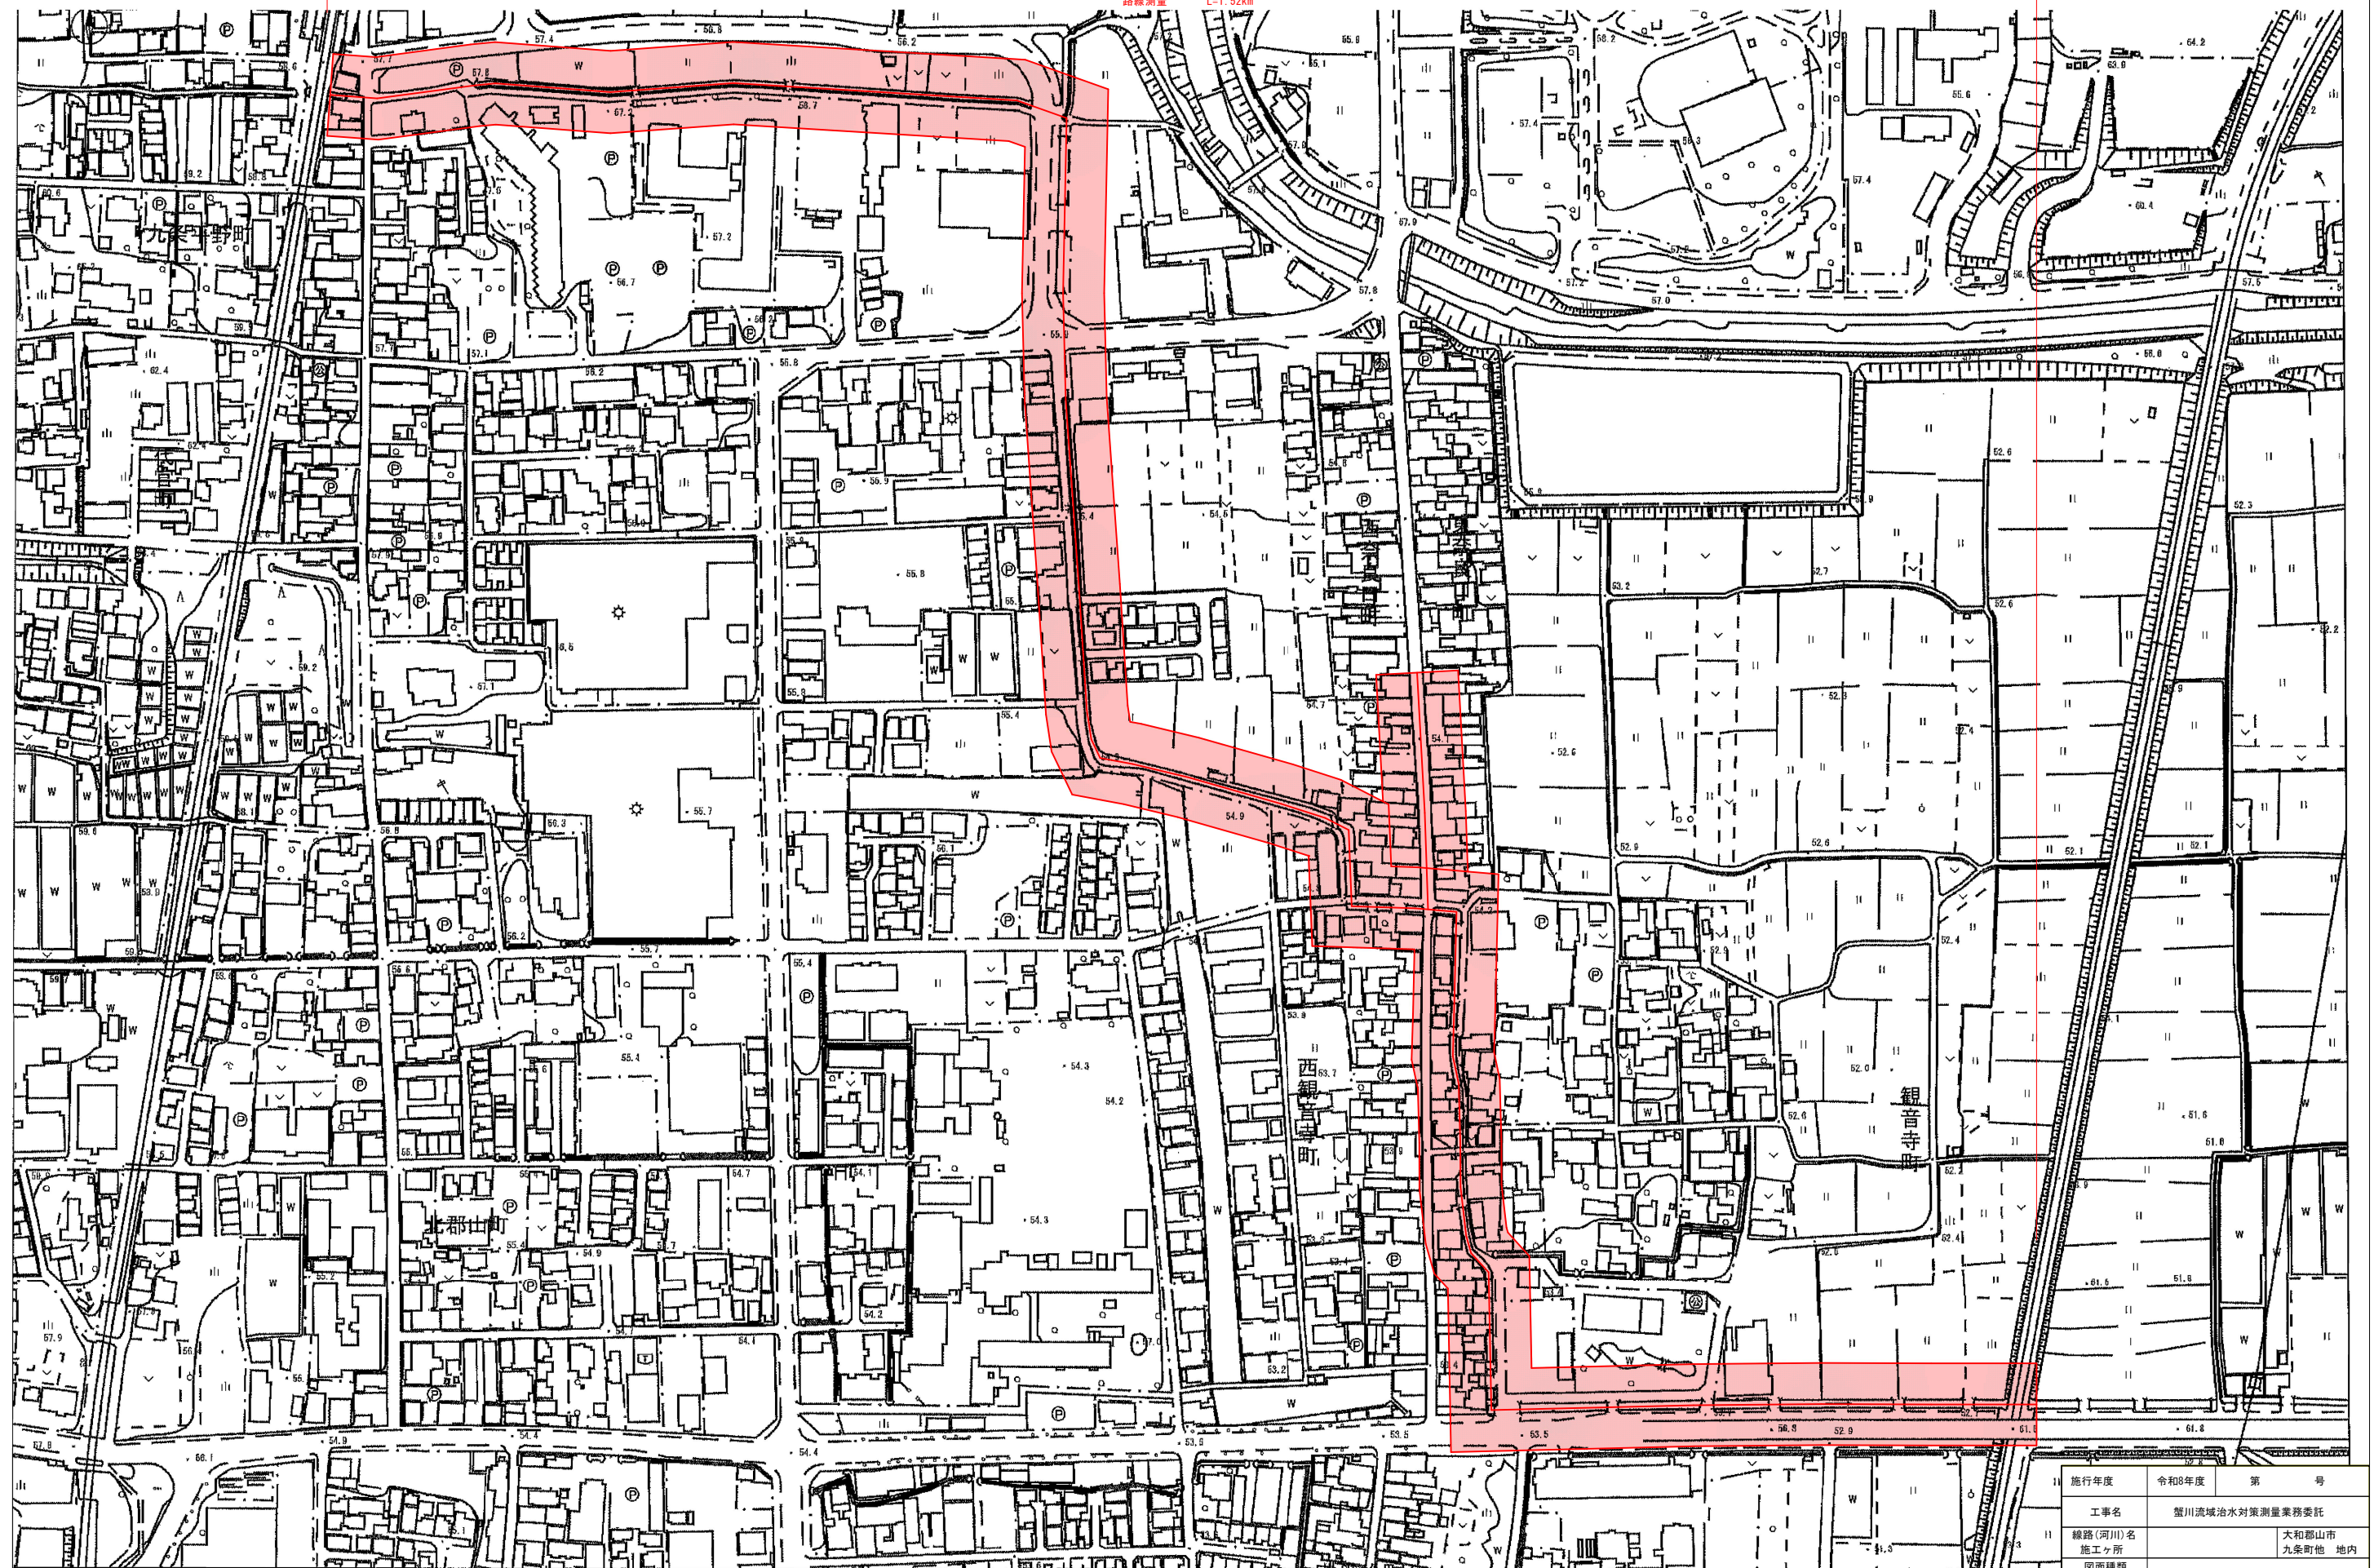

施行年度	令和8年度	第 号
工事名	蟹川流域治水対策測量業務委託	
線路(河川)名 施工ヶ所	大和郡山市 九条町他 地内	
図面種類 縮尺	平面図	図示
図面番号	1 葉中 1 号	
大和郡山市都市建設部建設課		