
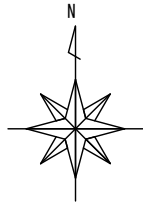


九条公園プール更新工事 設計図

図 番		図 面 名 称	図 番	図 面 名 称	図 番	図 面 名 称	図 番	図 面 名 称
建 築 工 事	A -01	図面リスト・付近見取図	A-21	既設プールハツリ・コア抜き				
	-02	特記仕様書ー 1	-22	アンカープラン				
	-03	特記仕様書ー 2	-23	ノズル配置図				
	-04	特記仕様書ー 3	-24	既設プール全体・断面図①				
	-05	特記仕様書ー 4	-25	既設プール全体・断面図②				
	-06	特記仕様書ー 5	-26	既設プール全体・断面図③				
	-07	仕上表	-27	部品図				
	-08	仮設計画図	-28	塗装仕様書				
	-09	仮設計画図-2						
	-10	1階平面図						
	-11	1階現況図						
	-12	ピット配管現況図						
	-13	1階ピット配管撤去図						
	-14	立面図-1						
	-15	立面図-2						
	-16	断面図						
	-17	矩計詳細図						
	-18	新設プール本体仕様書・全体図						
	-19	既設プール全体・断面図						
	-20	既設プール全体・断面図②						

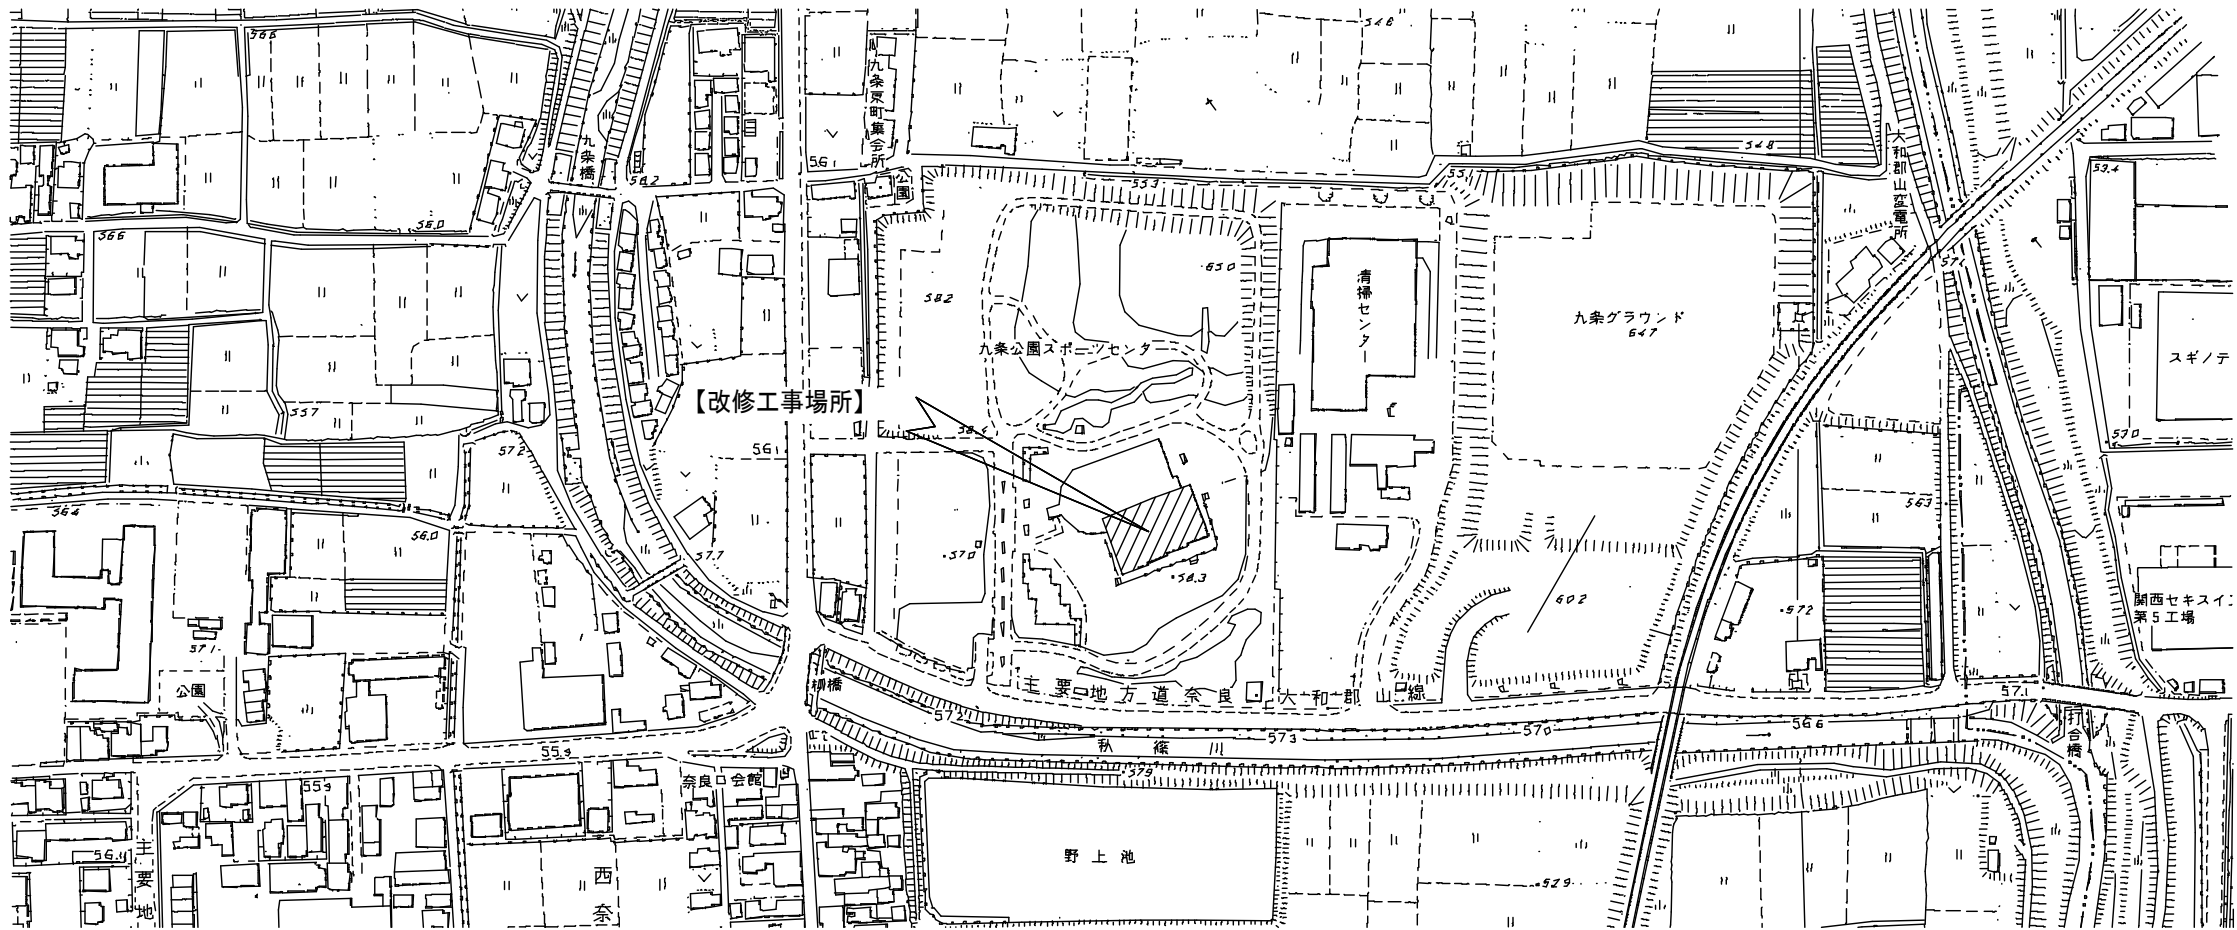

一級建築士事務所 奈良県 第 2012 (に) 1543 号
YARD 吉村建築設計
一級建築士 第 229763 号 **吉村勝治**
奈良県大和郡山市本庄町329-1 TEL 0743-57-4752

九条公園プール更新工事 設計図

DATE DRAW K. Yoshi RECOGNIZE OWNER


DRAWING
NAME



図面リスト
付近見取図 Scale 1:2500

DRAWING
NO. **A-01**

③ 防水改修工事	7 塗膜防水	POS工法及びPOS1工法(機械的固定工法)の既存保護防水層を撤去し、防水層を非撤去とした立ち上がり部等の補修、措置 ※改修標準仕様書3.2.6(4)⑨(a)とする	①.1	外壁改修工事	・樹脂注入工法 工法の種類 ※自動式低圧エポキシ樹脂注入工法`3	①.1①.2①.3①.4	①.1①.2①.3①.4	----------	--------	---	-----	--------	--	--------------	--------------	-------


[illegible]

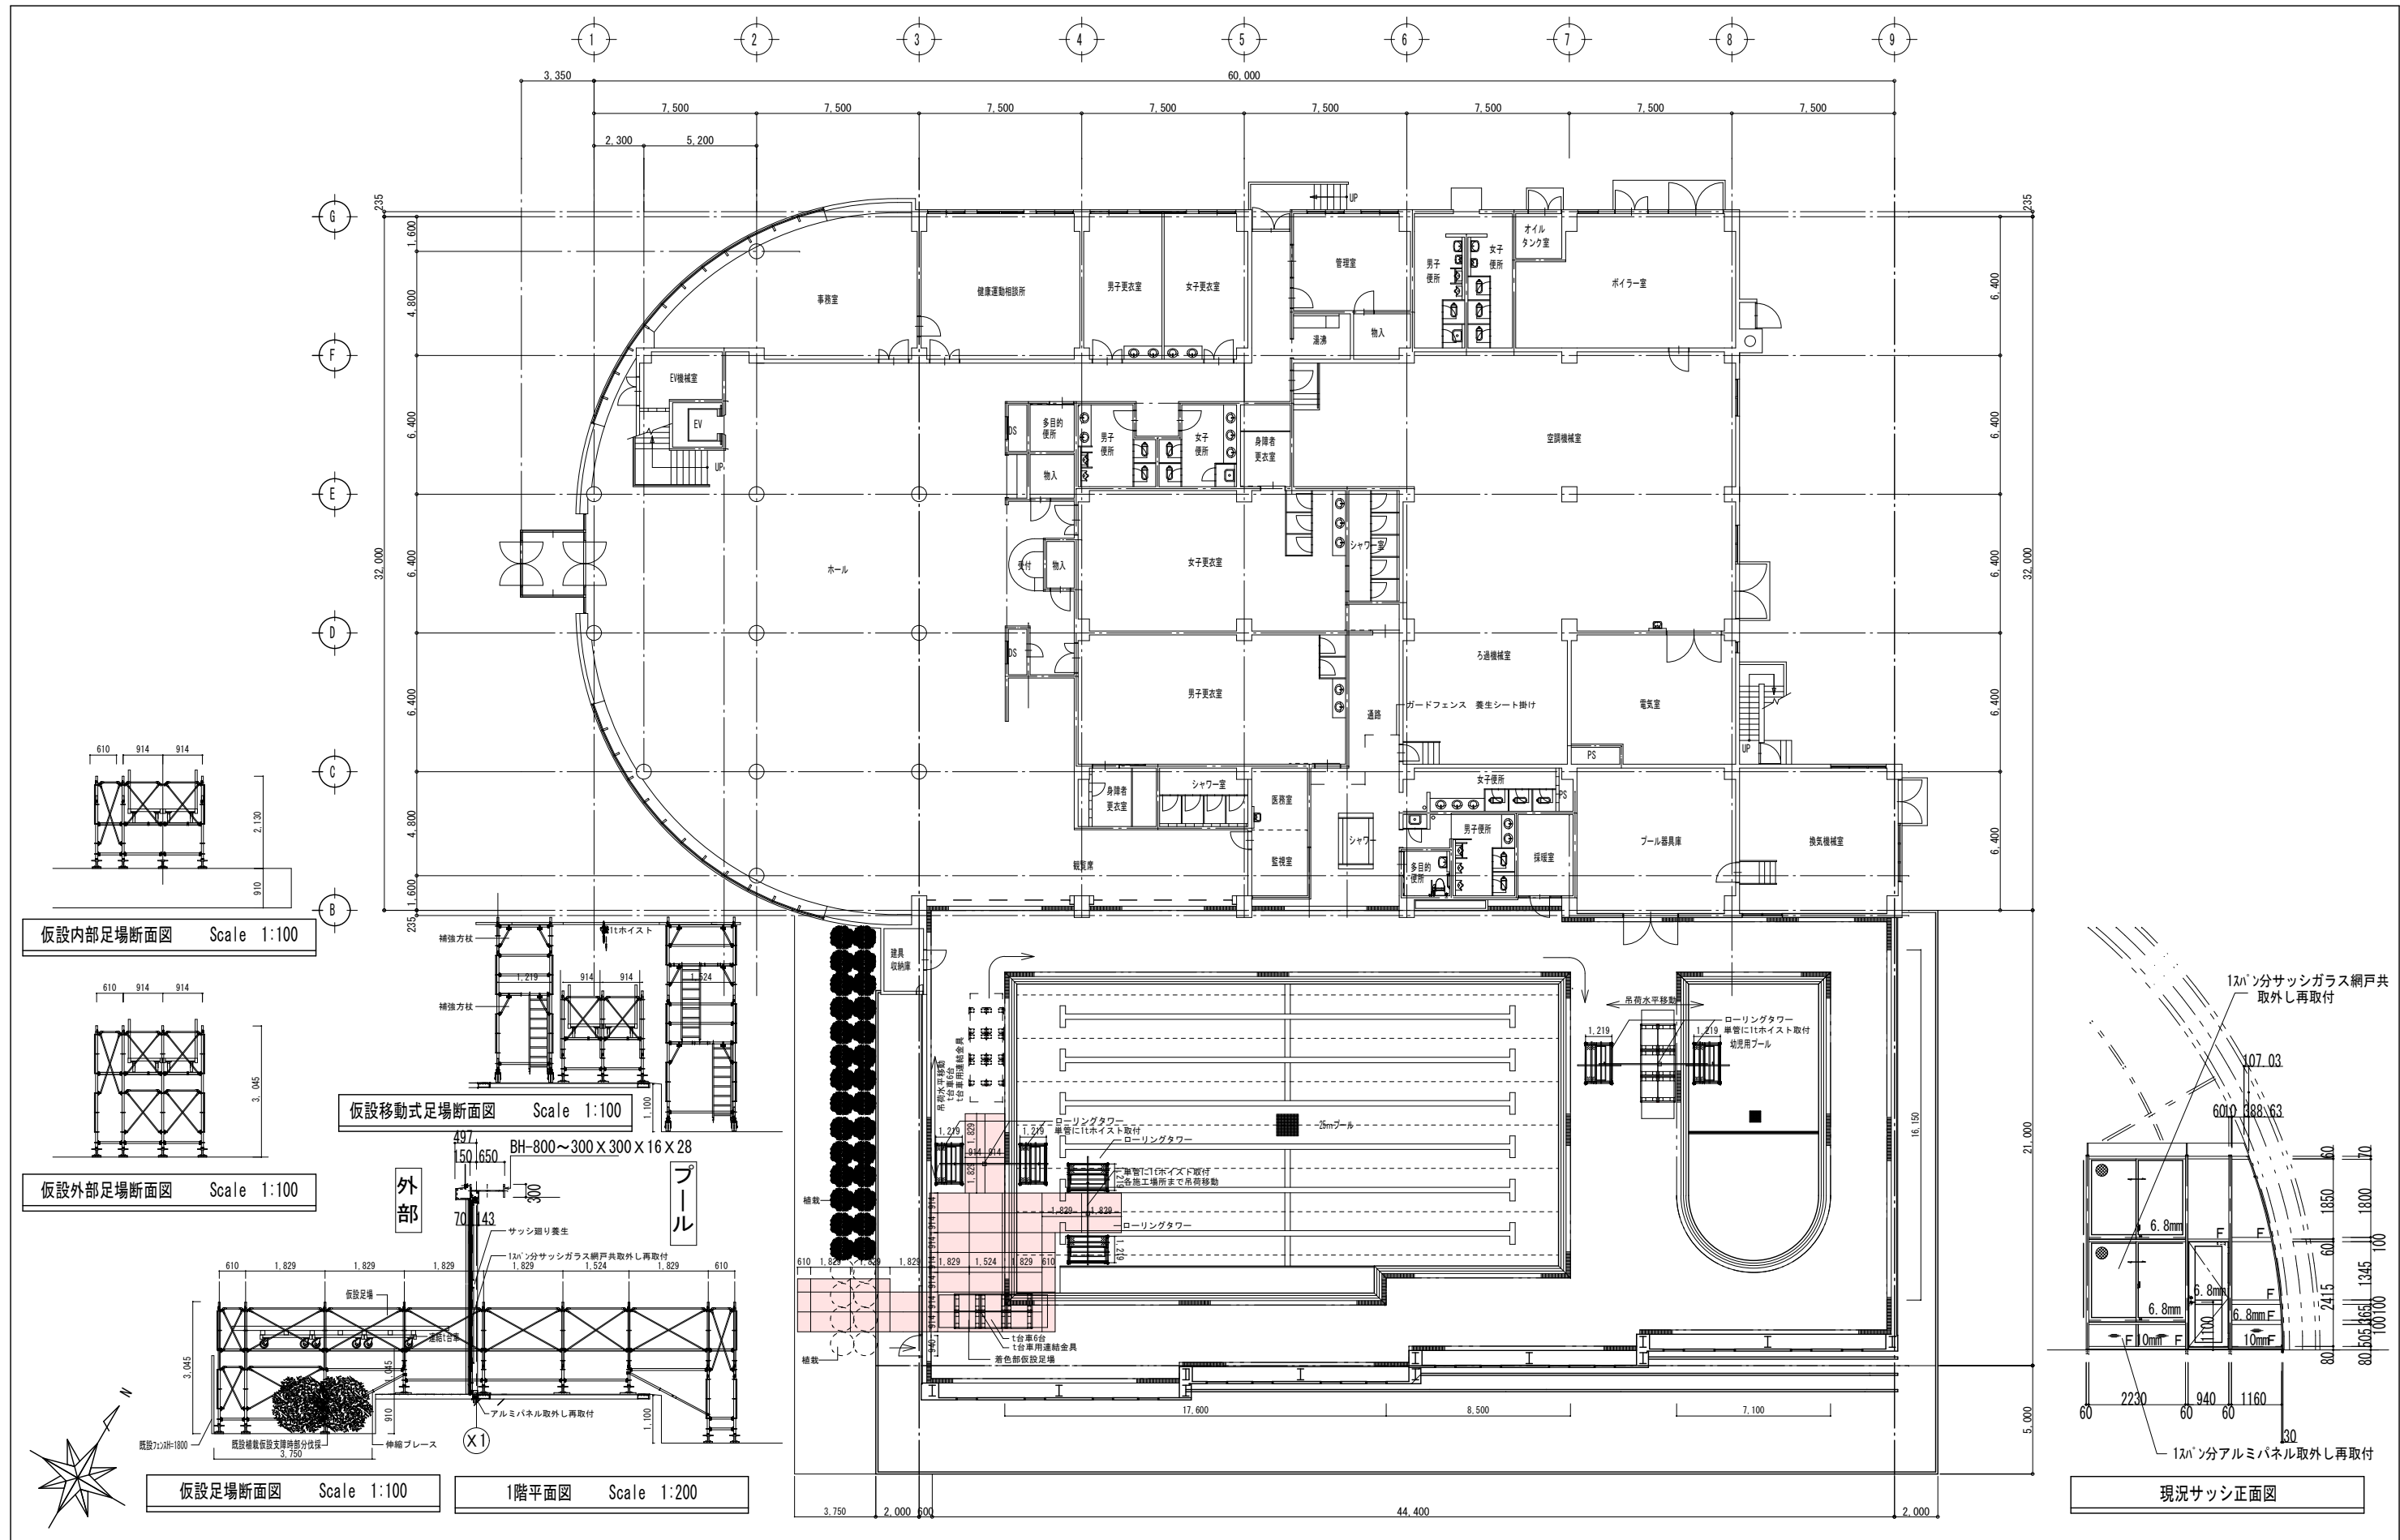

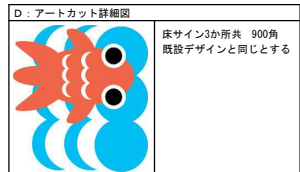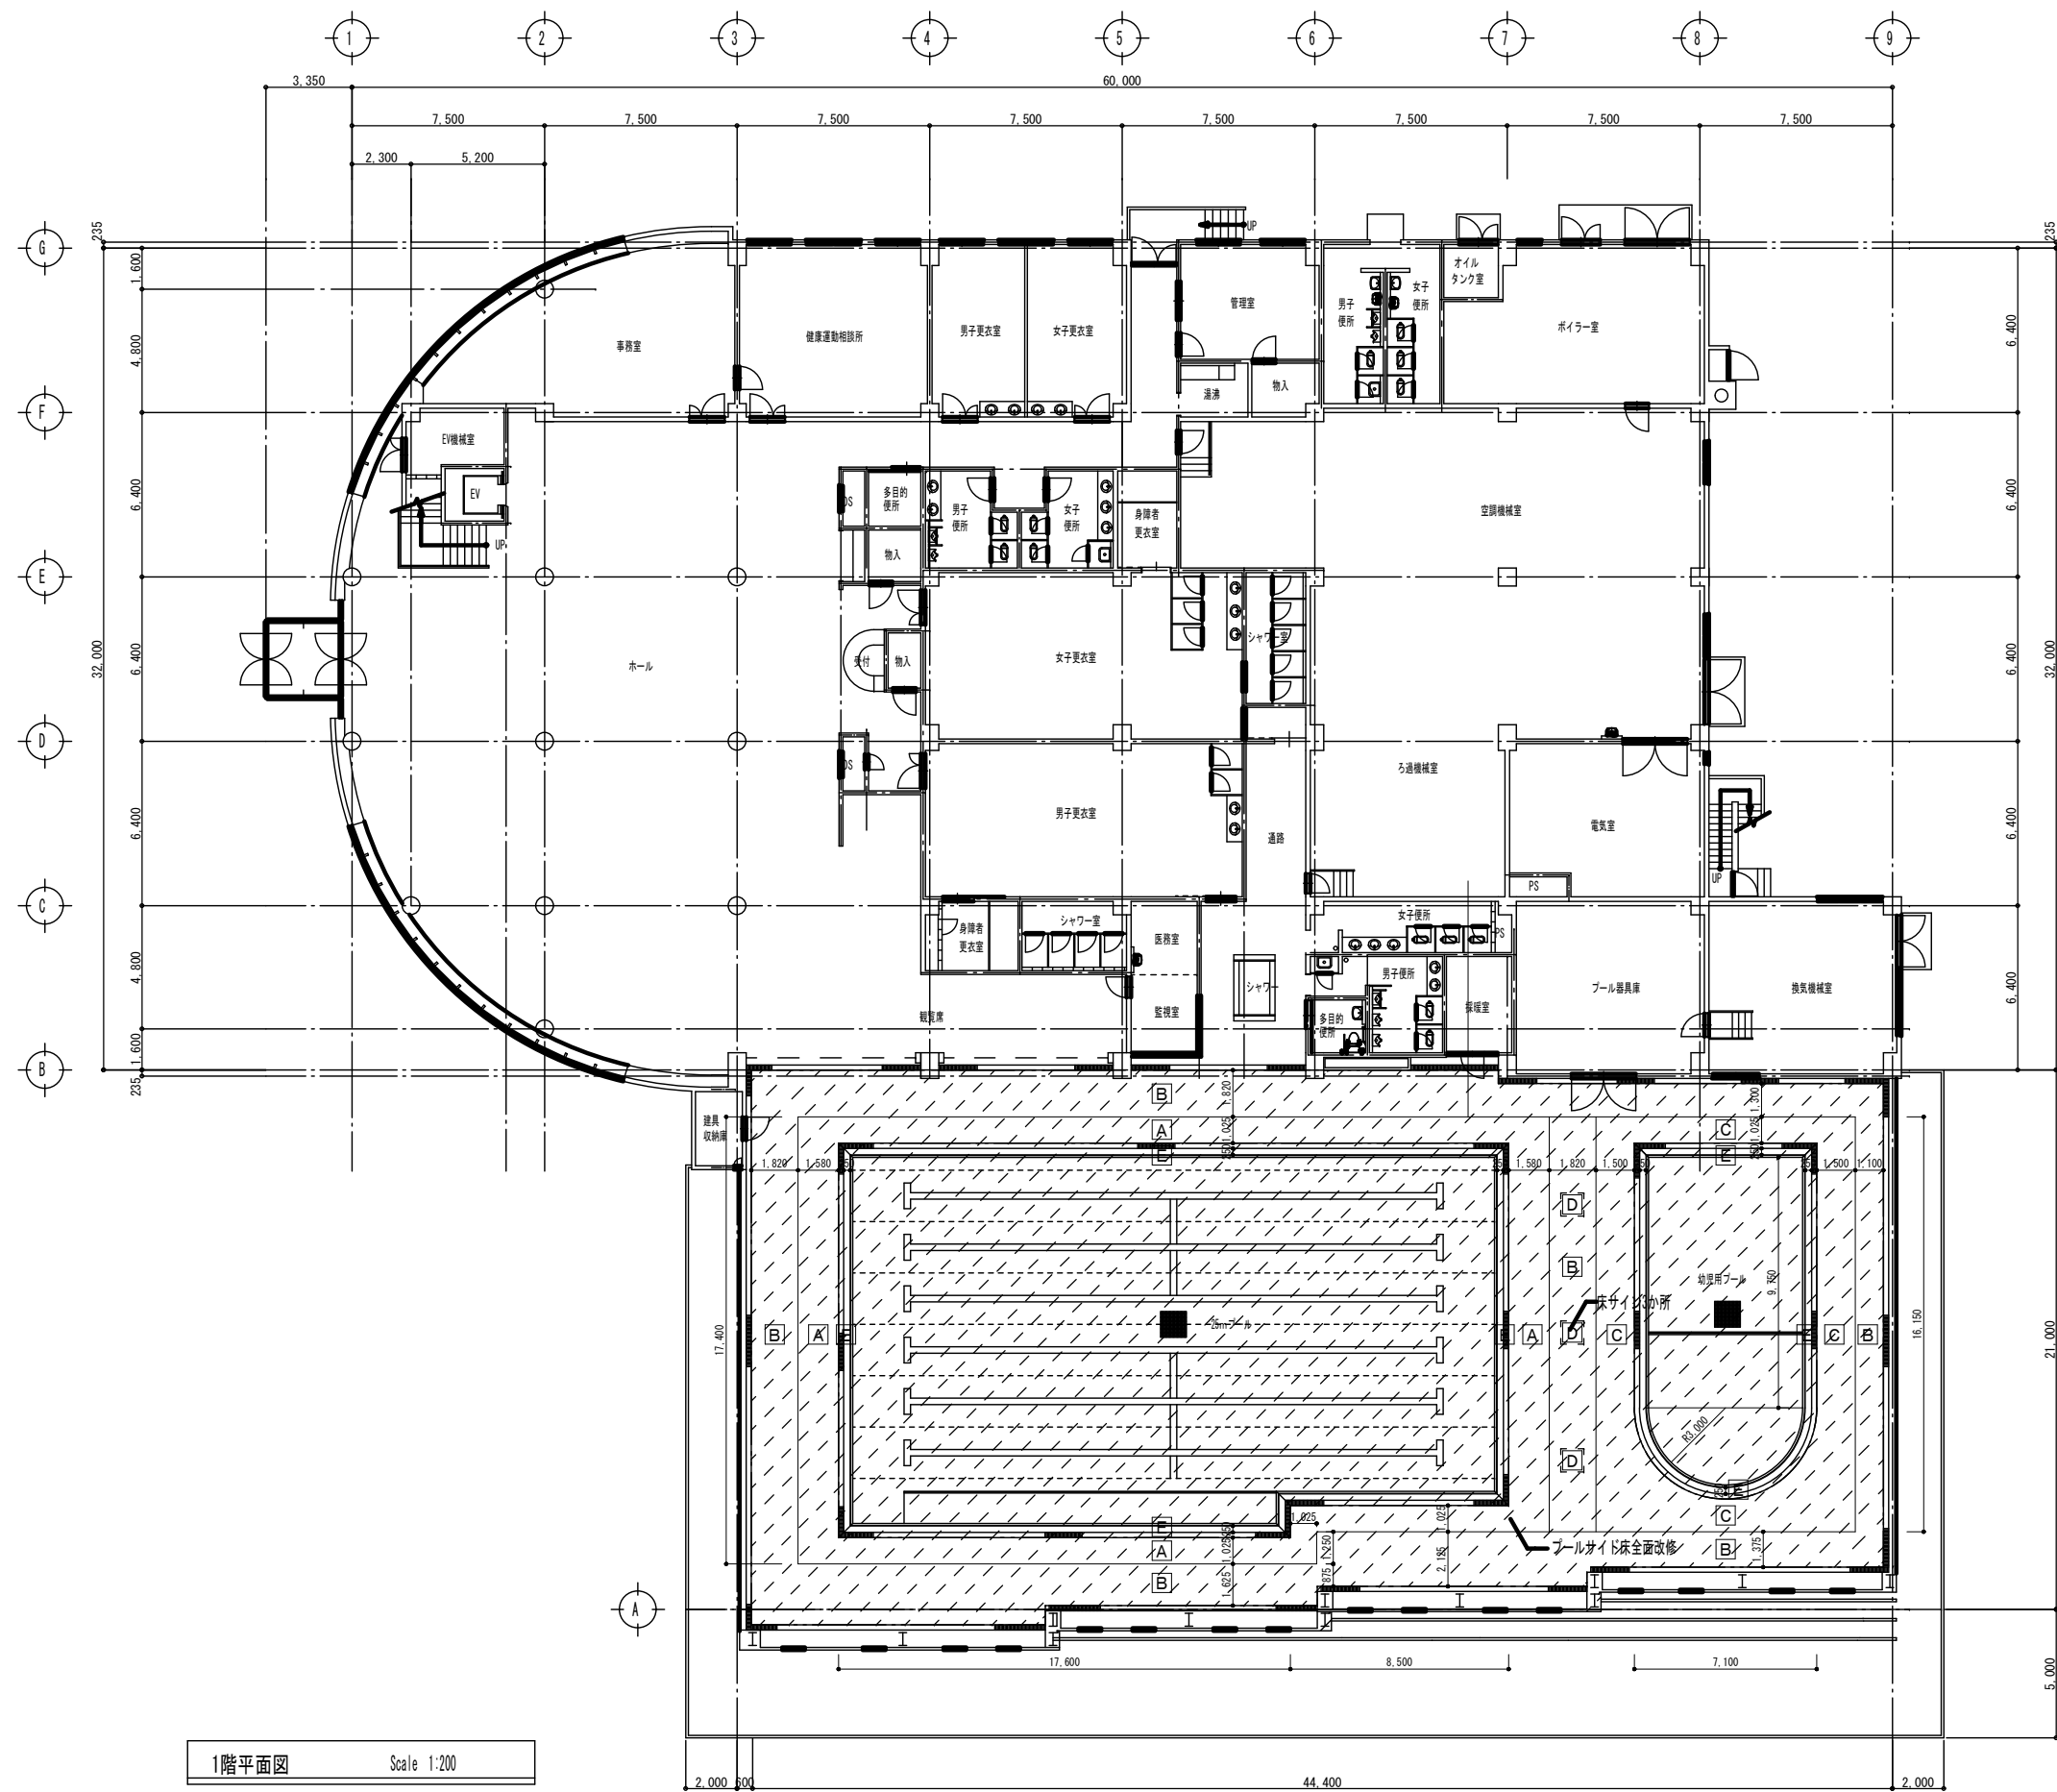

- 改修仕様(新設)
- A タキストロンST ST-912
 - B タキストロンST ST-711
 - C タキストロンST ST-811
 - D タキストロンST アートカット
 - E ハイスイカラットHS HS-804
- (タイル撤去部、溝研り部、モルタル塗り共)
※ タキストロン文字シリーズ (詳細位置は別図面参照)
水深標示 12 箇所
距離標示 6 箇所
コース標示 12 箇所
吸水口標示 2 箇所

- 現況仕様(撤去)
- A ~ D ビニル床シート、シーリング
 - E ビニル床シート、シーリング
下地タイル撤去の上、溝研りW100H50
カッター入れ共

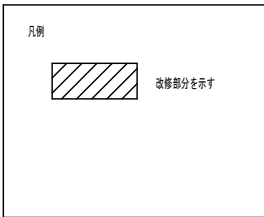

一級建築士事務所 奈良県 第2022 (〜) 1543号
YARD 吉村建築設計
一級建築士 第229763号 吉村 勝治
奈良県大和郡山本庄町329-1 TEL 0743-57-4752

※本図は設計図書及び現地調査により提示したものである。

九条公園プール更新工事 設計図

DATE DRAW K, Yoshi RECOGNIZE OWNER


DRAWING
NAME

1階平面図

Scale 1:200

DRAWING

NO. A-10

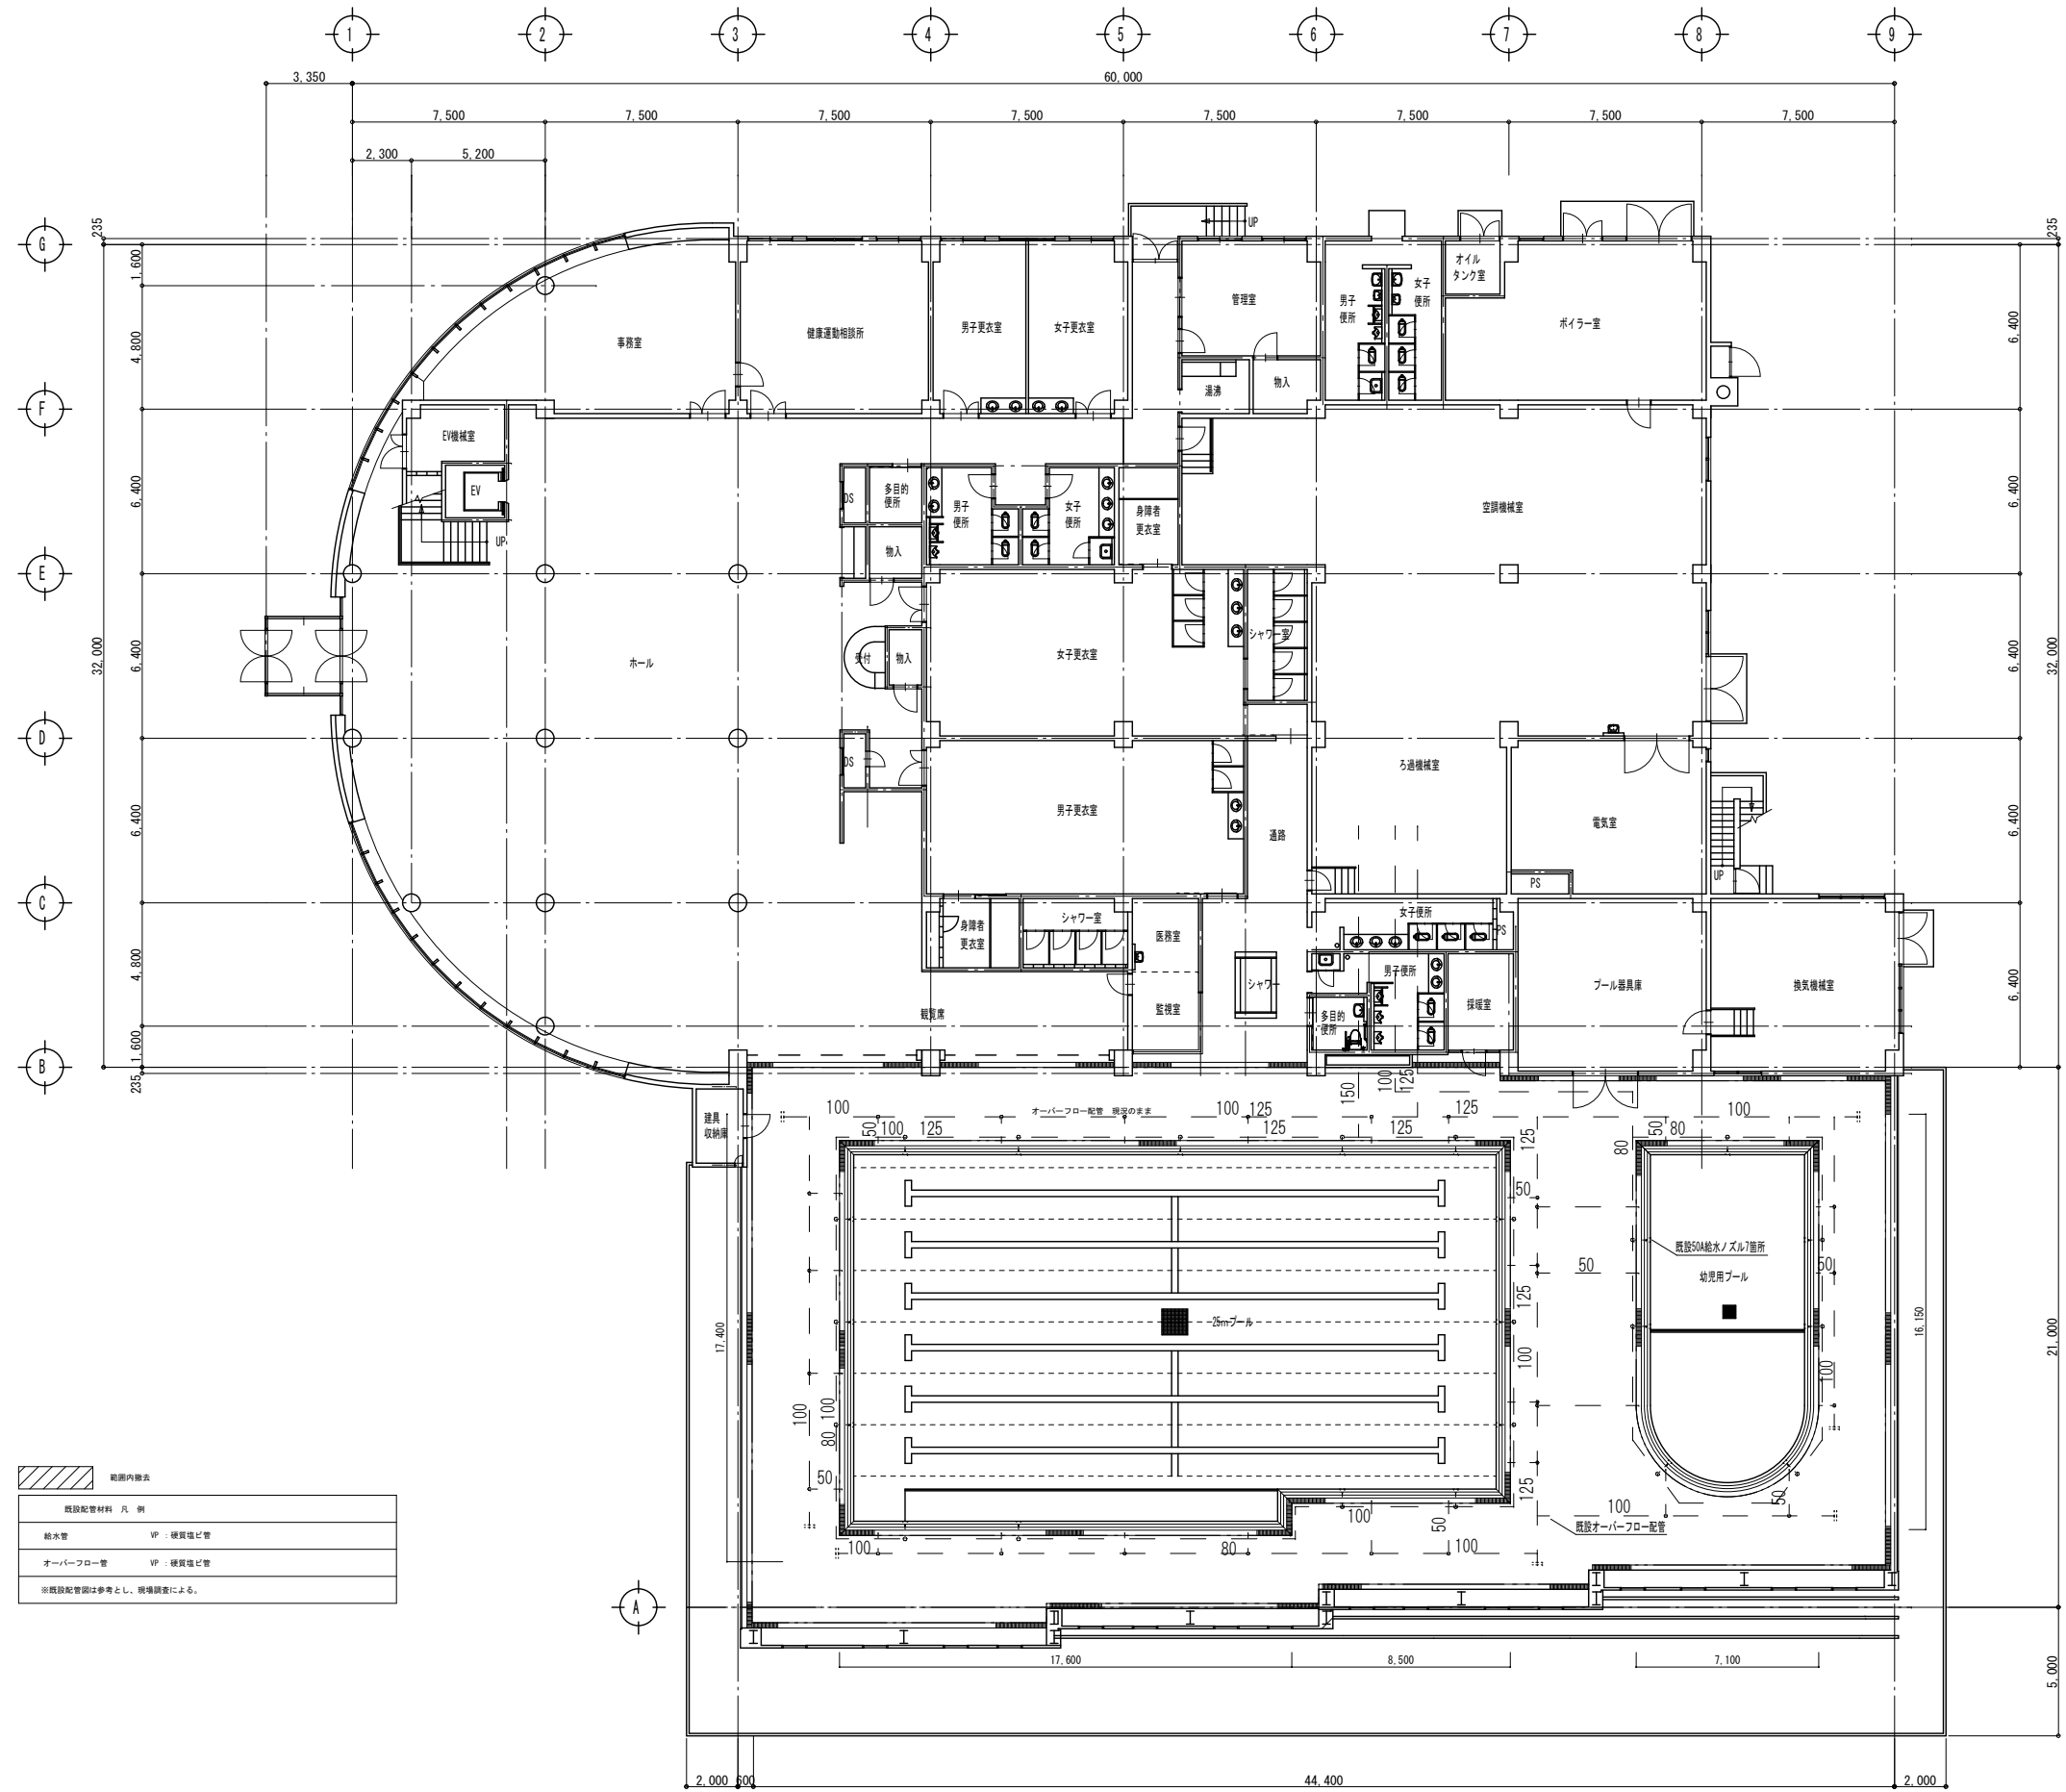

範囲内除去	
施設配管材料 凡 例	
給水管	VP : 硬質塩ビ管
オーバーフロー管	VP : 硬質塩ビ管
※施設配管図は参考とし、現場調査による。	



一級建築士事務所 奈良県 第2022 (へ) 1543号
YARD 吉村建築設計
一級建築士 第229763号 吉村 勝治
奈良県大和郡山本庄町329-1 TEL.0743-57-4752

九条公園プール更新工事 設計図

DATE DRAW K, Yoshi RECOGNIZE OWNER


DRAWING
NAME

1階配管現況図


Scale 1:200

DRAWING

NO. A-11

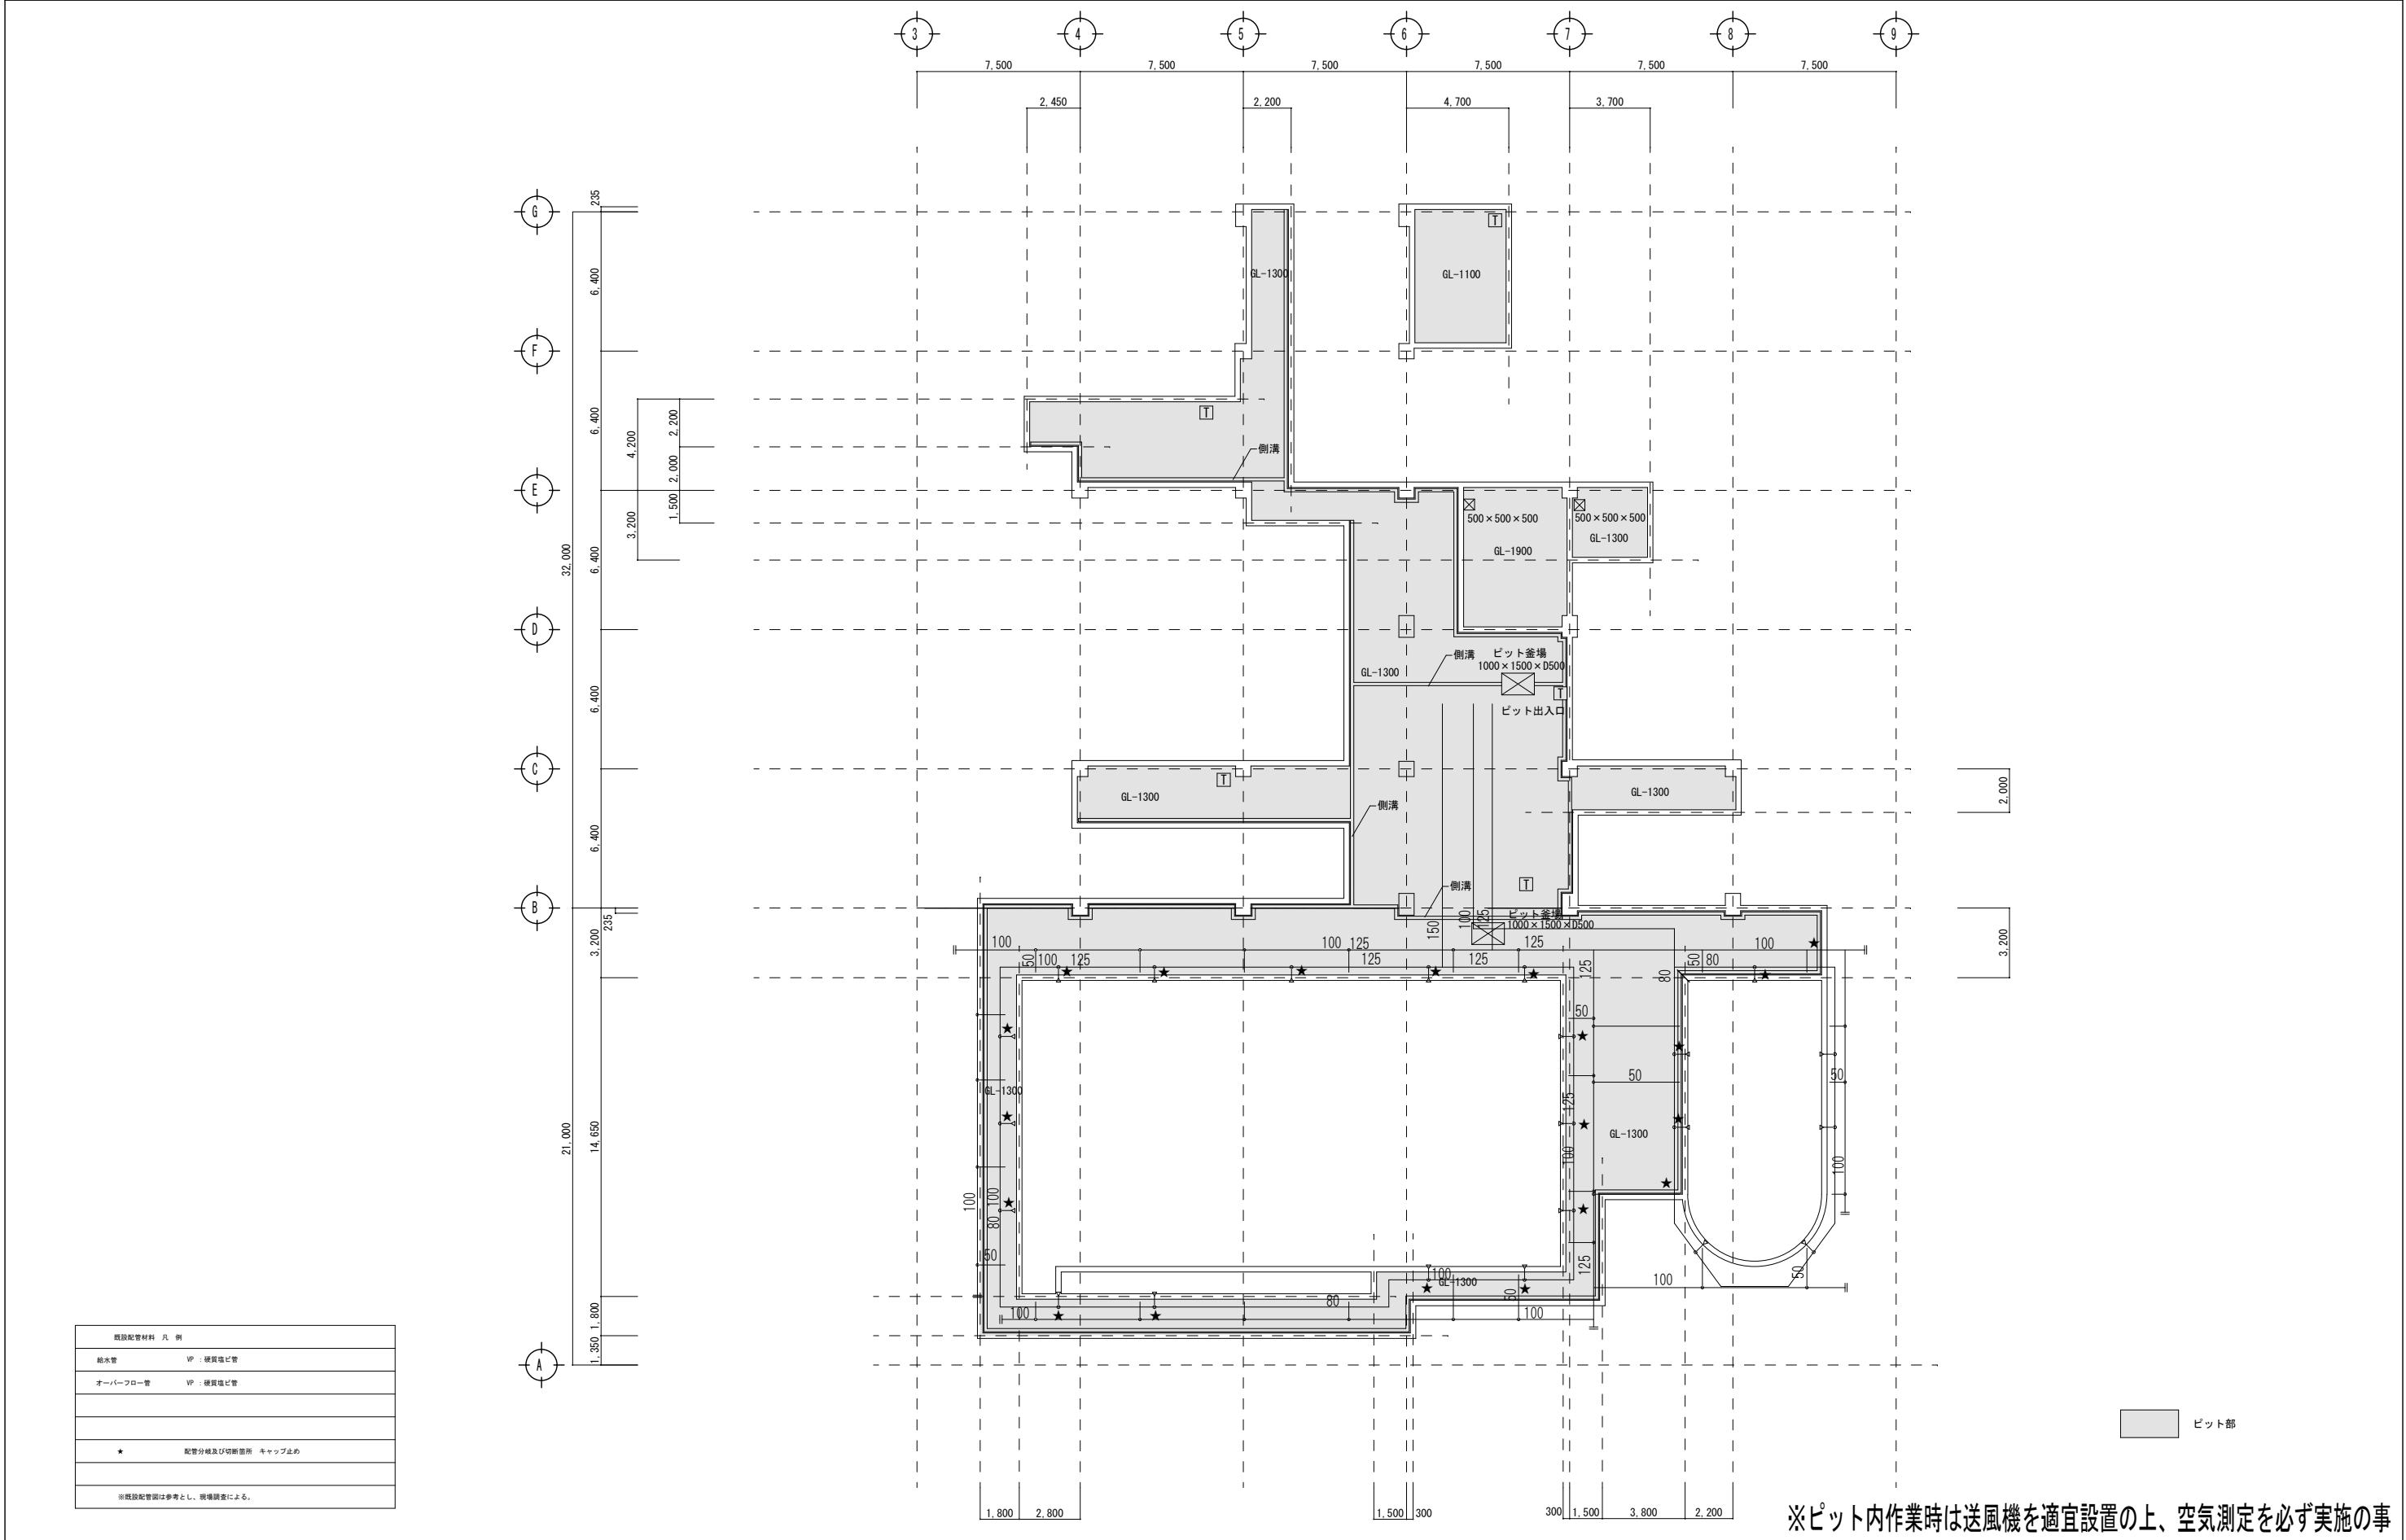

配管配管材料 凡 例	
給水管	VP : 硬質塩ビ管
オーバーフロー管	VP : 硬質塩ビ管
★	配管分岐及び切断箇所 キャップ止め
※既設配管図は参考とし、現場調査による。	

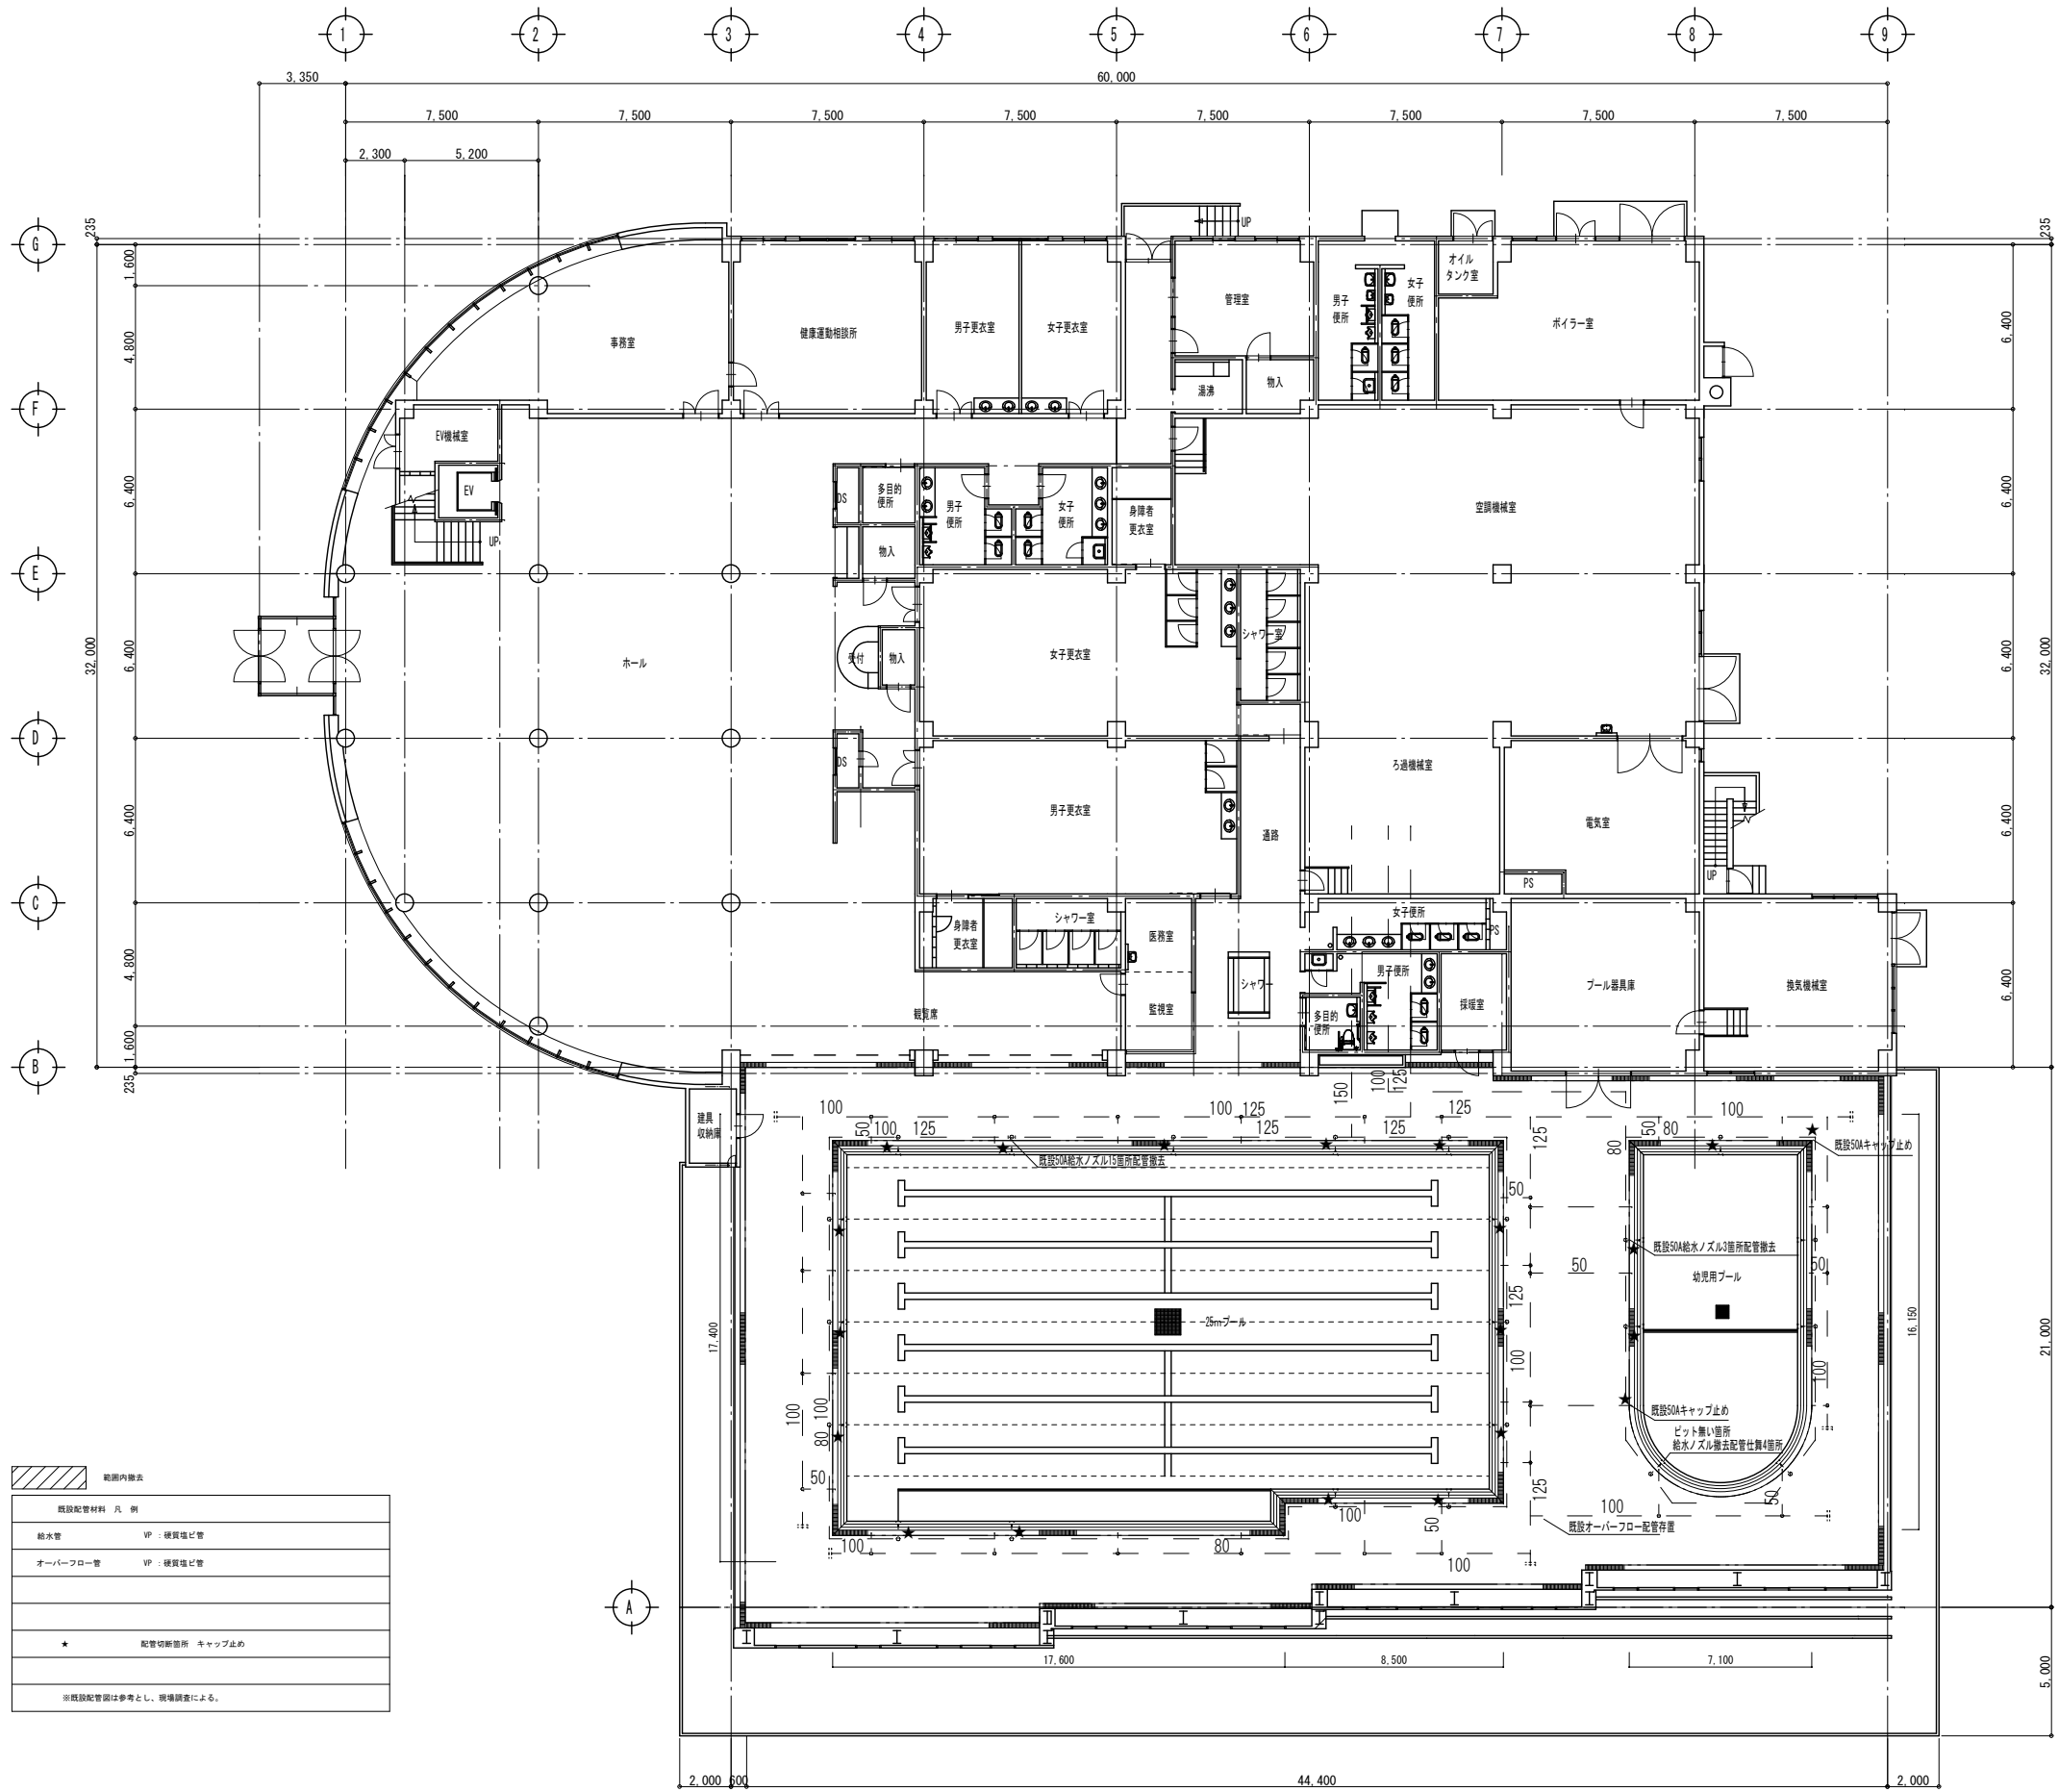

一級建築士事務所 奈良県 第2022 (へ) 1543号

YARD 吉村建築設計

一級建築士 第229763号 吉村 勝治

奈良県大和郡山本庄町329-1 TEL 0743-57-4752

九条公園プール更新工事 設計図

DATE

DRAW

K, Yoshi

RECOGNIZE

OWNER

DRAWING

NAME


1階ピット配管撤去図

Scale 1:200


DRAWING

NO.

A-13

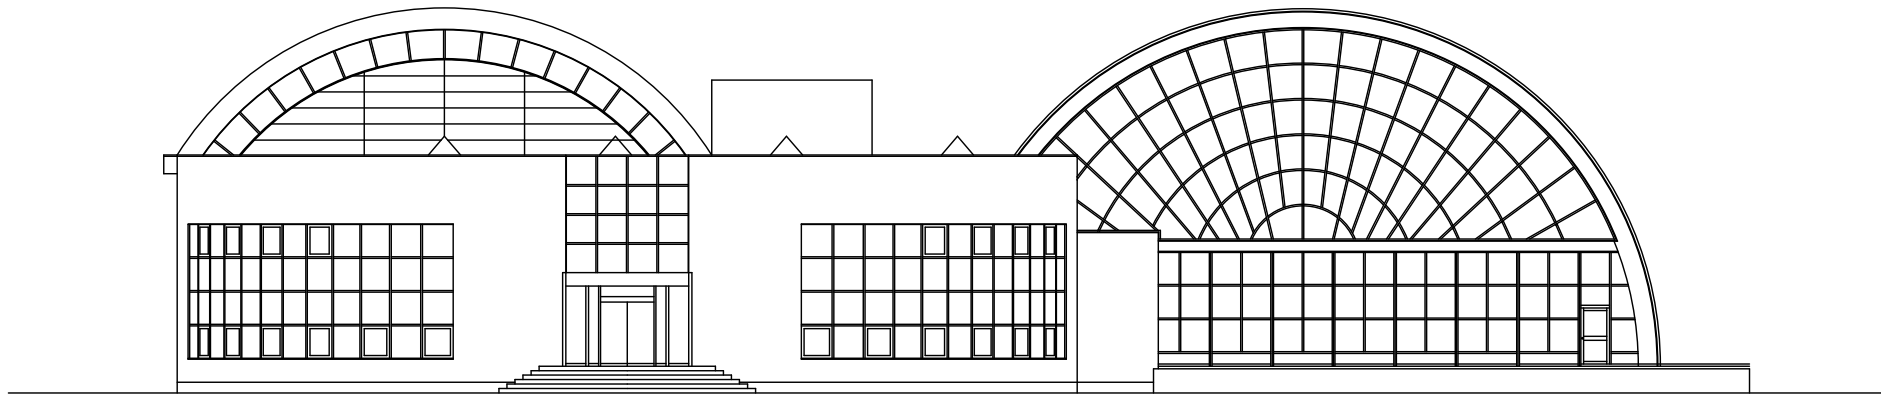

西立面図 Scale 1:200

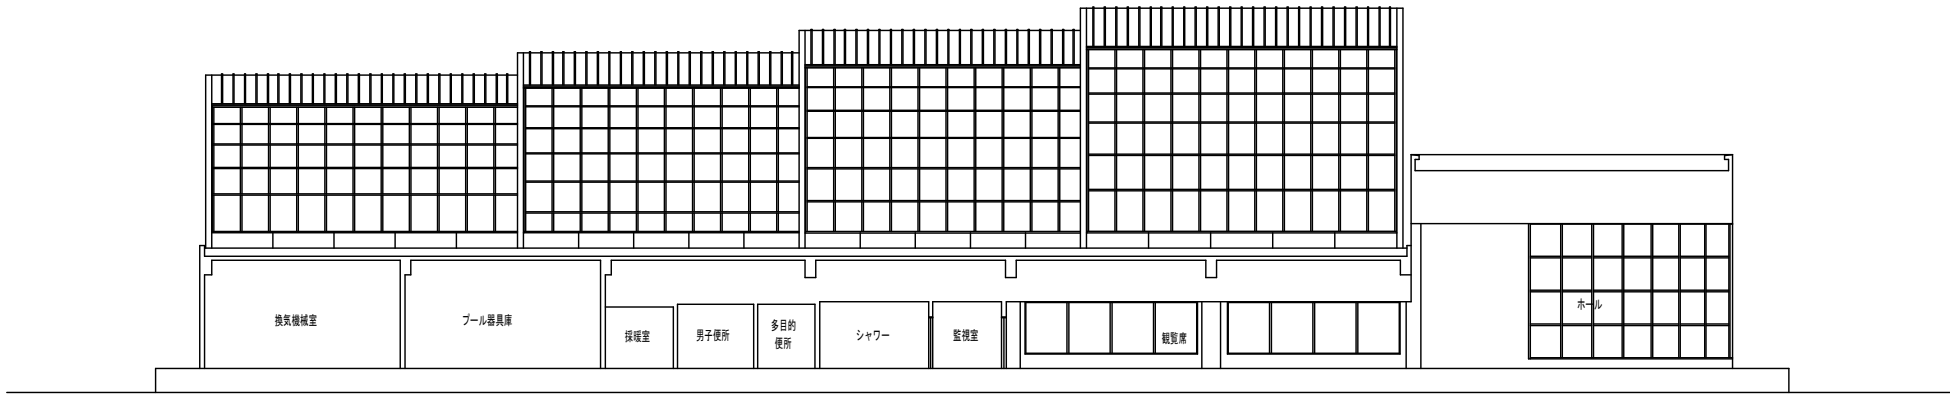

北立面図 Scale 1:200



一級建築士事務所 奈良県 第2022 (へ) 1543号
YARD 吉村建築設計
一級建築士 第229763号 吉村 勝治
奈良県大和郡山本庄町329-1 TEL 0743-57-4752

※本図は設計図書及び現地調査により復元したものである。

九条公園プール更新工事 設計図

DATE

DRAW

K, Yoshi

RECOGNIZE

OWNER

DRAWING
NAME

立面図-1

Scale 1:200


DRAWING

NO.


A-14



東立面図 Scale 1:200

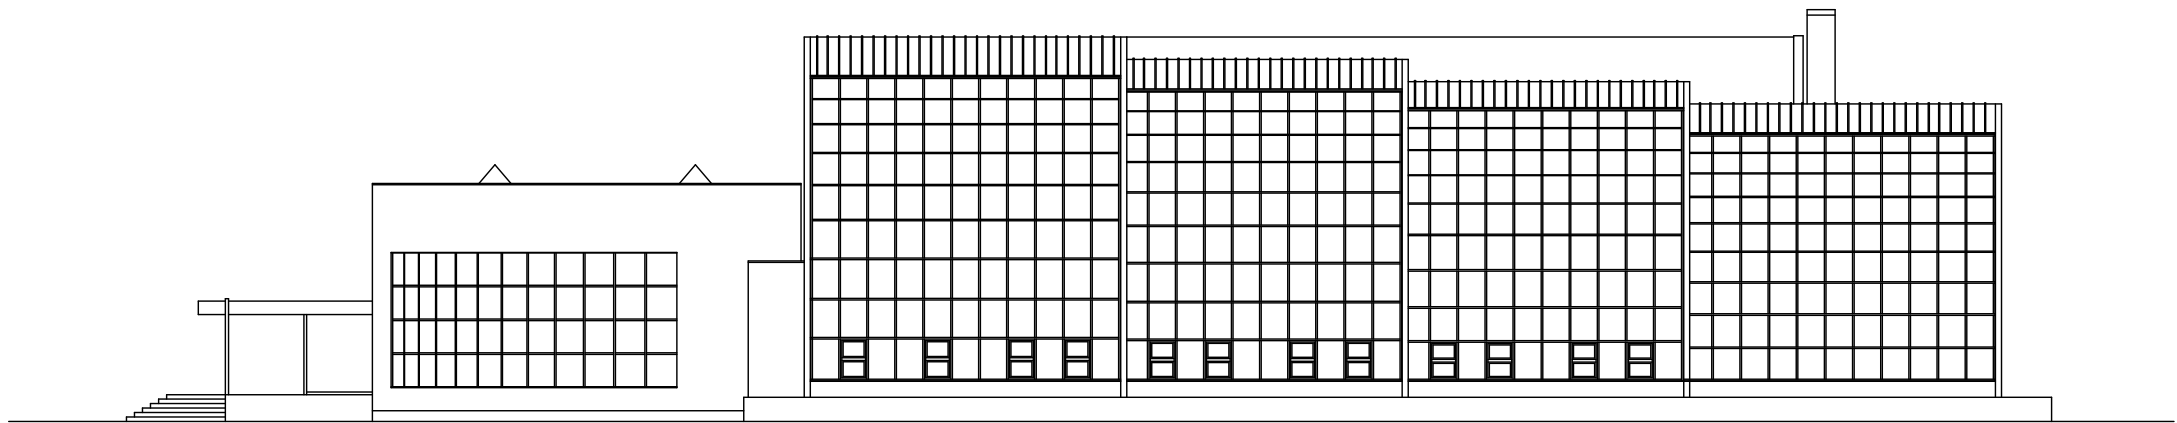

南立面図 Scale 1:200

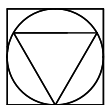

Yoshimura
Architecture
RadicalDesign

一級建築士事務所 奈良県 第2022 (へ) 1543号

YARD 吉村建築設計

一級建築士 第229763号 吉村 勝治

奈良県大和郡山本庄町329-1 TEL0743-57-4752

※本図は設計図書及び現地調査により復元したものである。

九条公園プール更新工事 設計図

DATE

DRAW

K, Yoshi

RECOGNIZE

OWNER

DRAWING
NAME


立面図-2

Scale 1:200



DRAWING

NO.

A-15

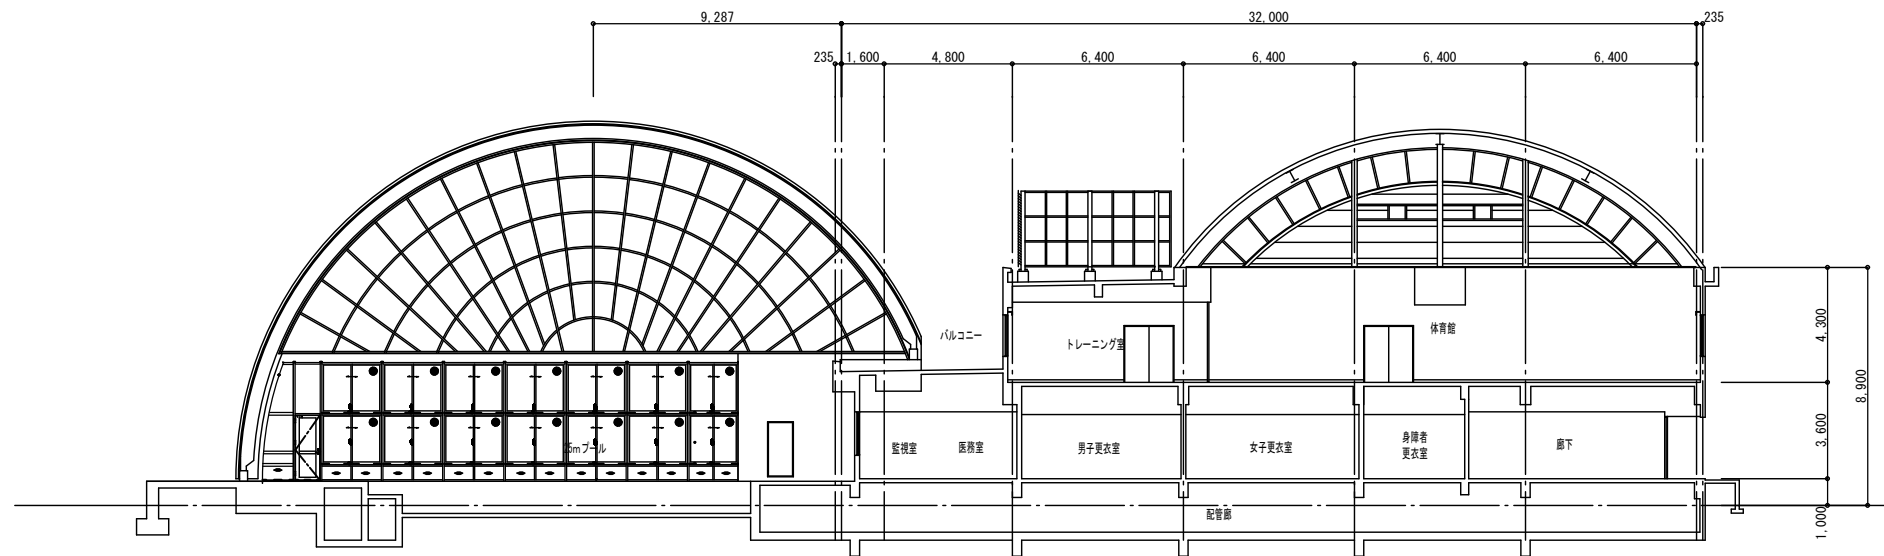

南北断面図 Scale 1:200

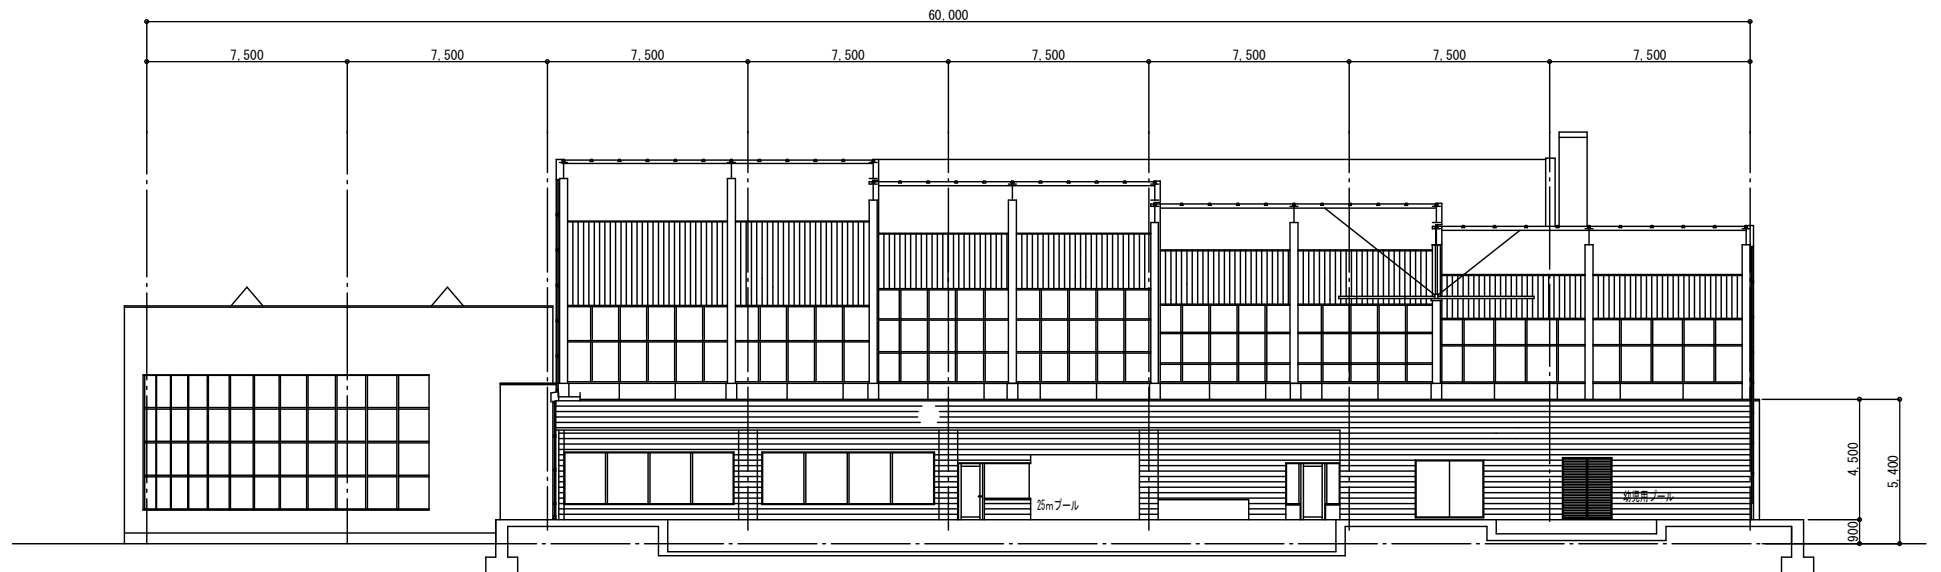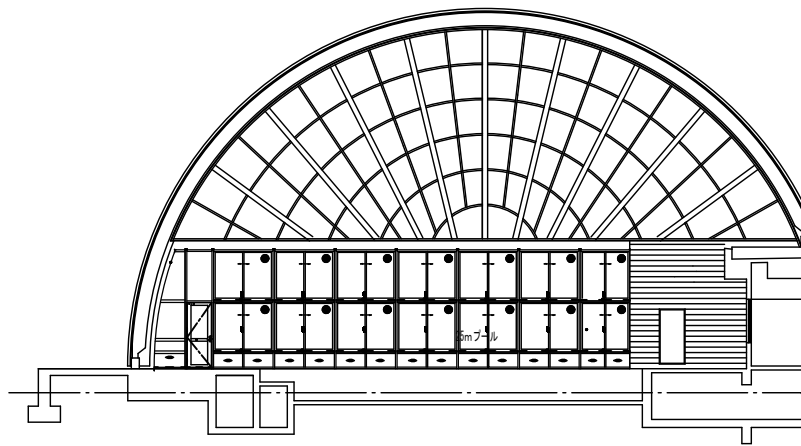

東西断面図 Scale 1:200



一級建築士事務所 奈良県 第2022 (へ) 1543号
YARD 吉村建築設計
一級建築士 第229763号 吉村 勝治
奈良県大和郡山本庄町329-1 TEL 0743-57-4752

※本図は設計図書及び現地調査により提示したものである。

九条公園プール更新工事 設計図

DATE

DRAW

K, Yoshi

RECOGNIZE

OWNER


DRAWING
NAME

断面図

Scale 1:200

DRAWING

NO. A-16

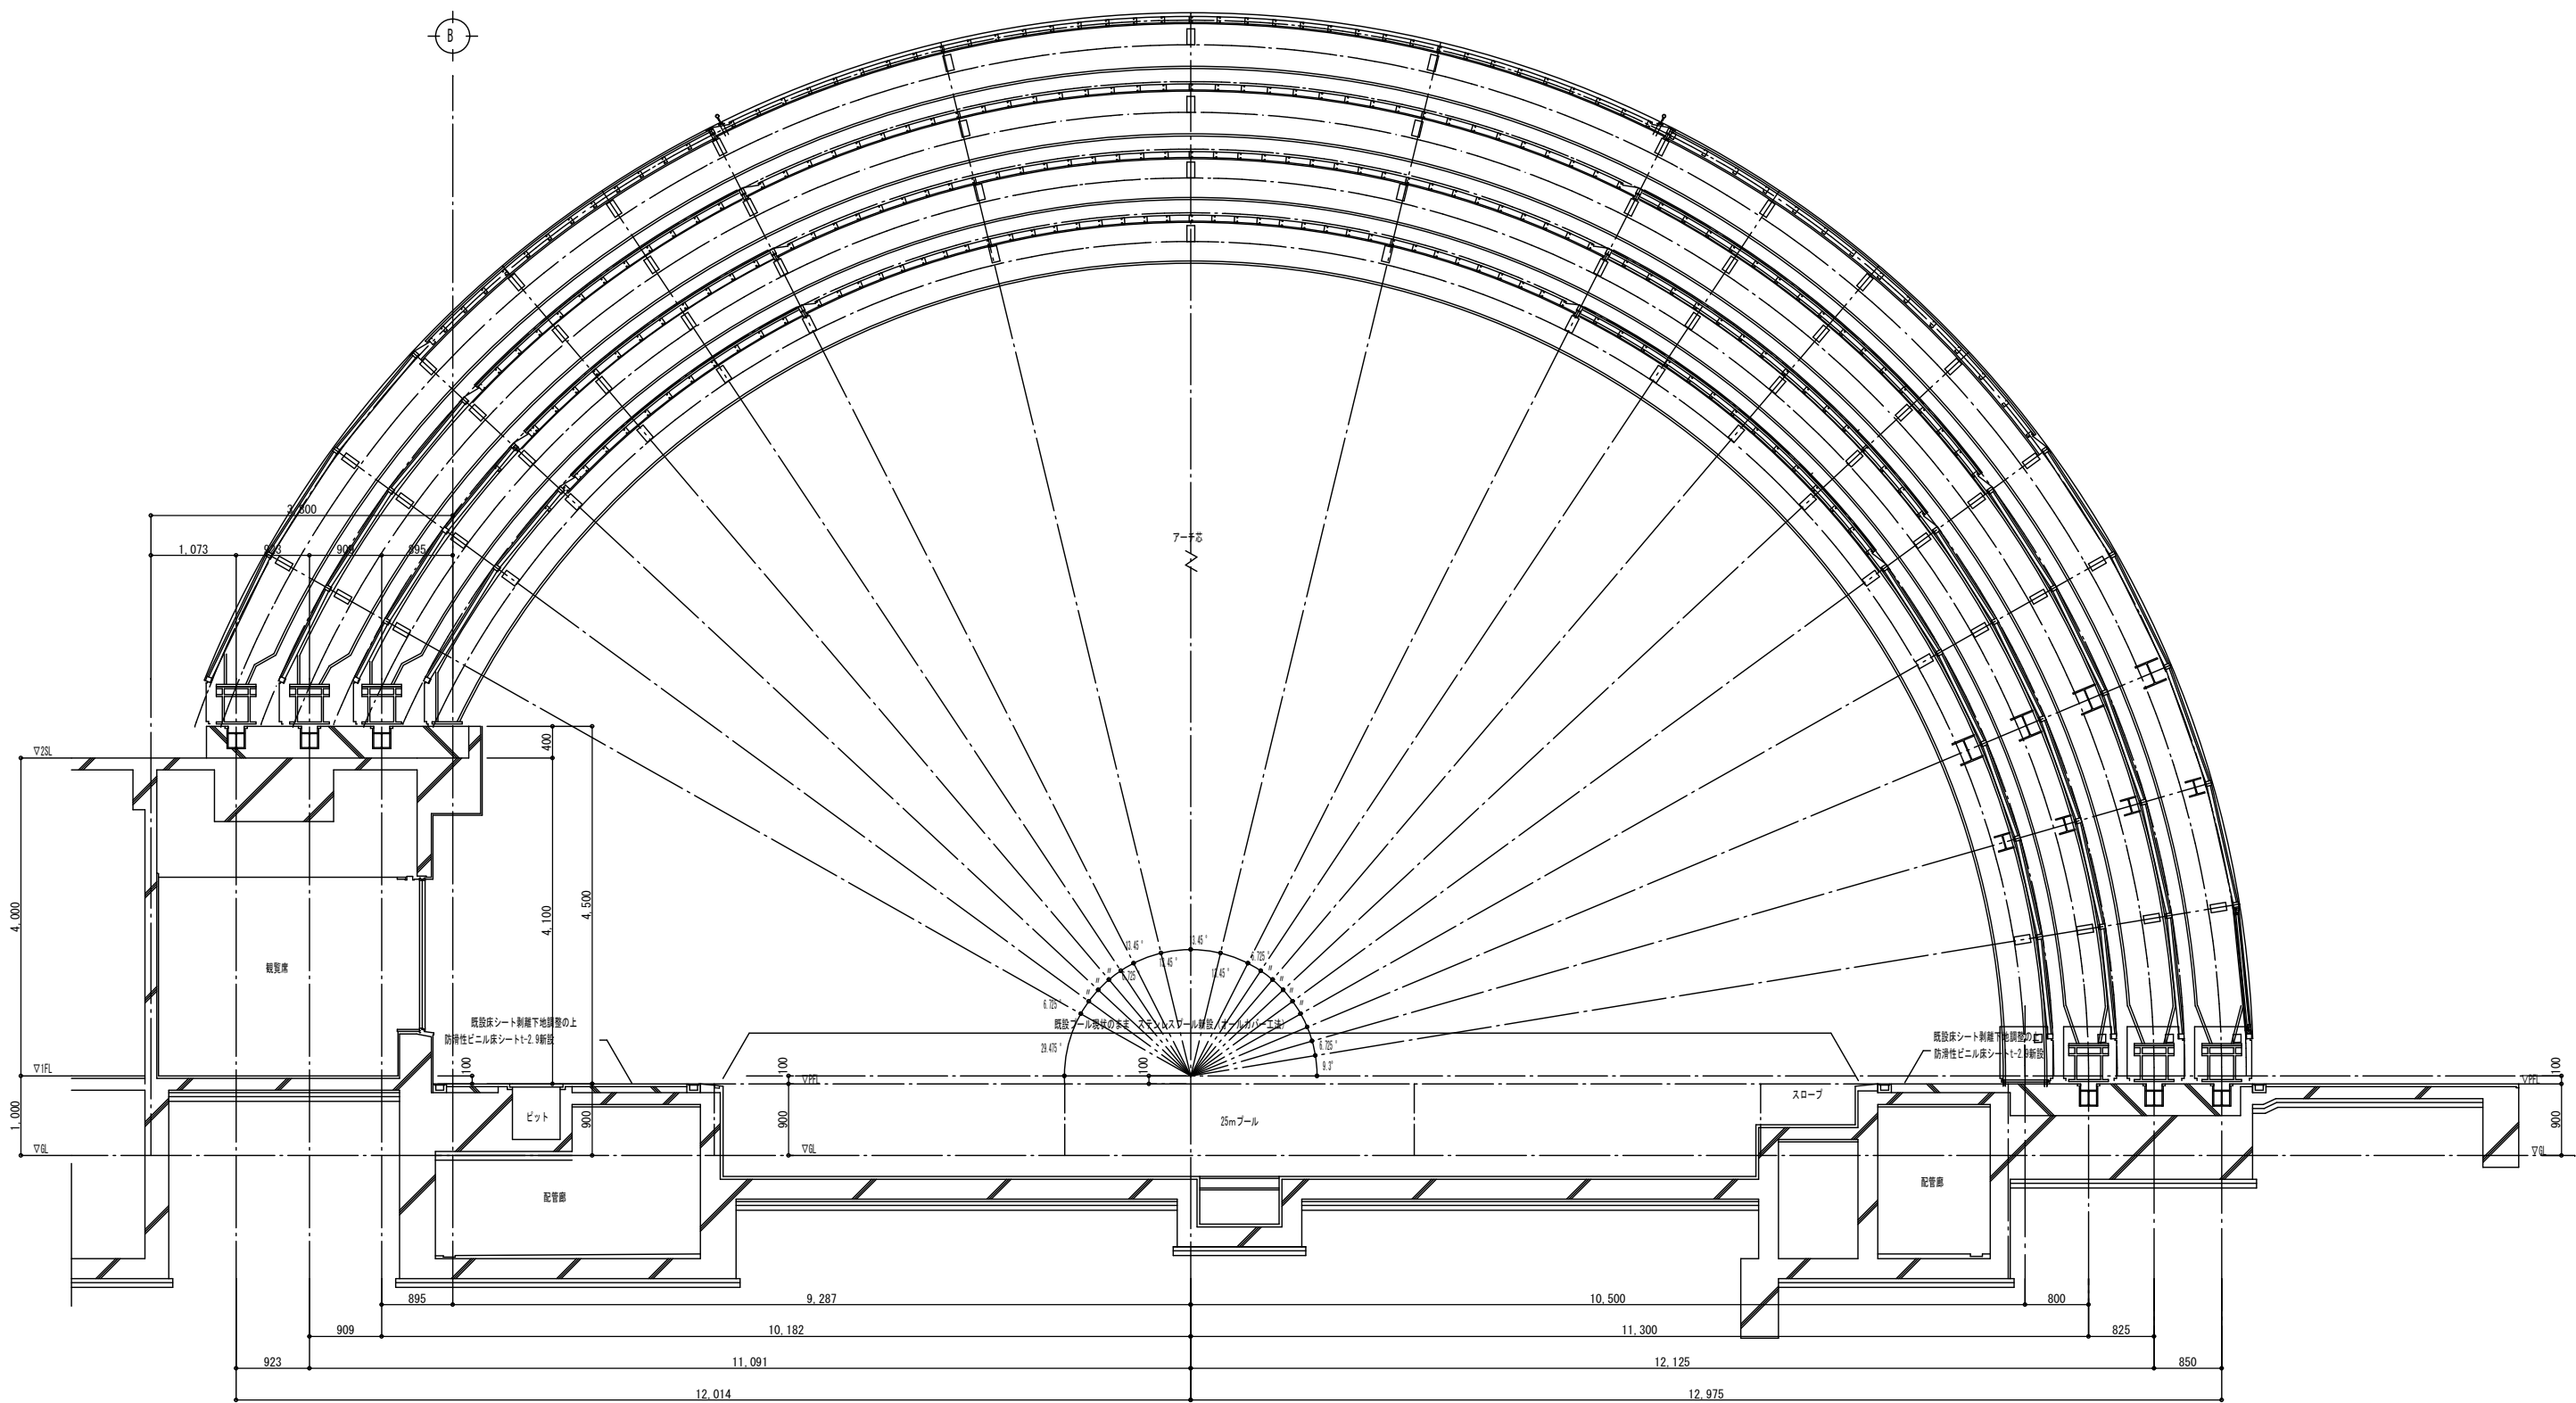

矩計詳細図 Scale 1:60



一級建築士事務所 奈良県 第2022 (へ) 1543号
YARD 吉村建築設計
一級建築士 第229763号 吉村 勝治
奈良県大和郡山本庄町329-1 TEL 0743-57-4752

※本図は設計図書及び現地調査により提示したものである。

九条公園プール更新工事 設計図


DATE DRAW K. Yoshi RECOGNIZE OWNER

DRAWING
NAME









矩計詳細図 Scale 1:60

DRAWING

NO. A-17

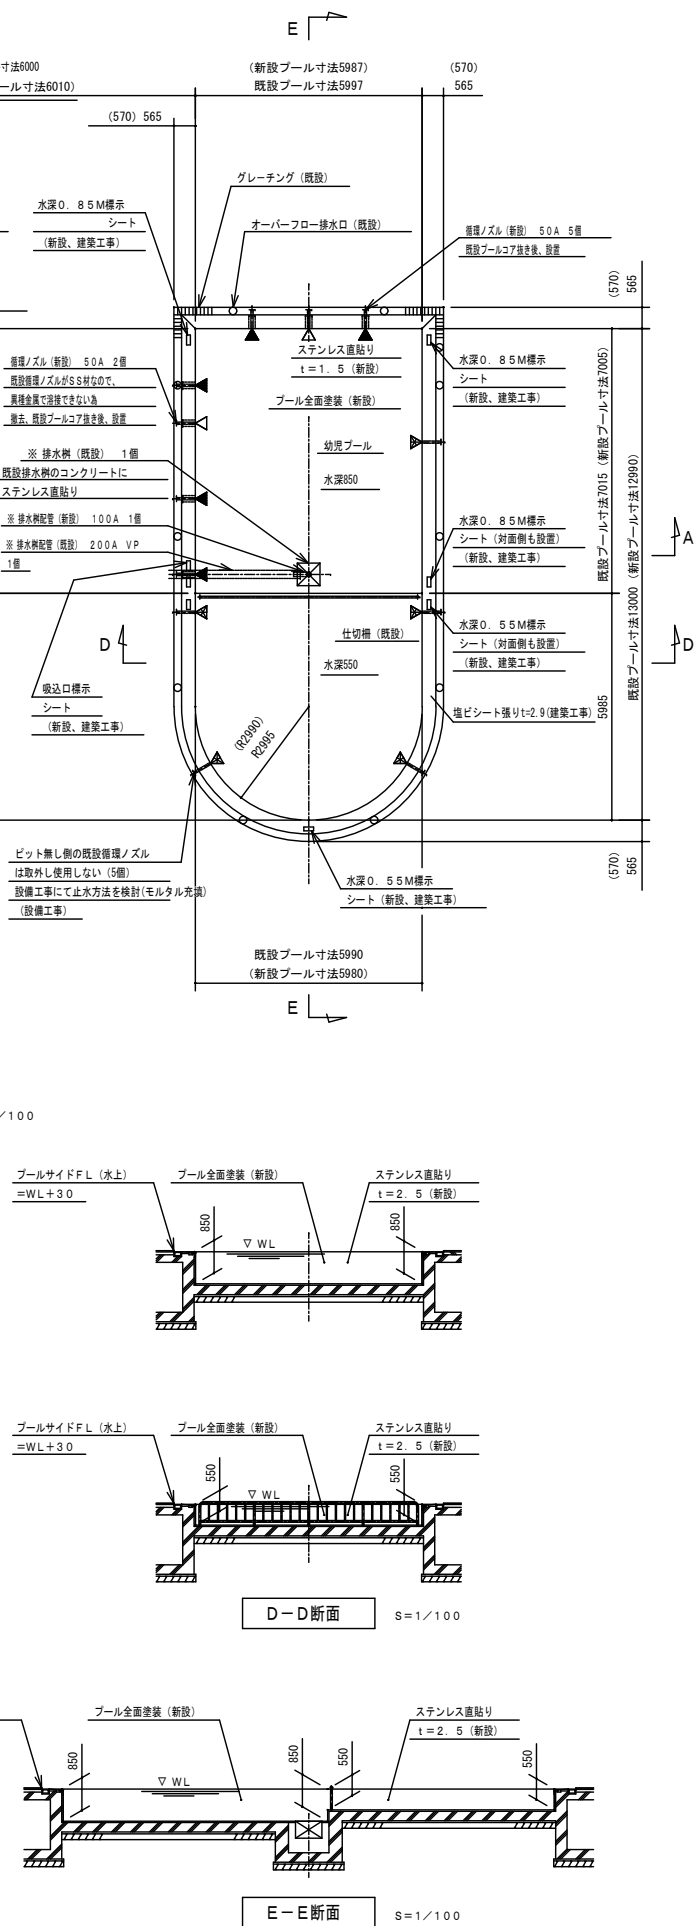

注記。※印の排水桝部については現地調査の上、決定致します。

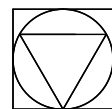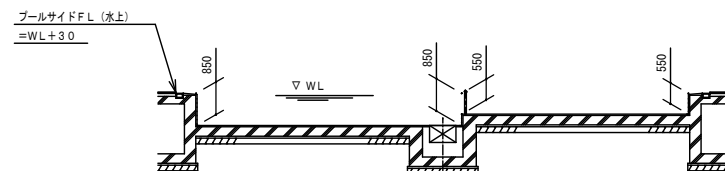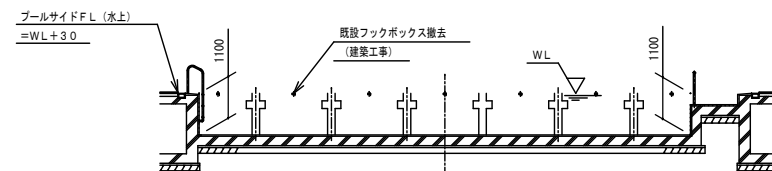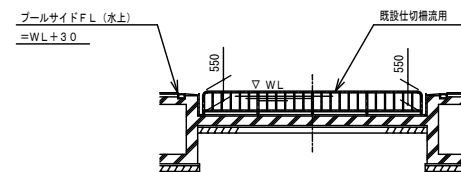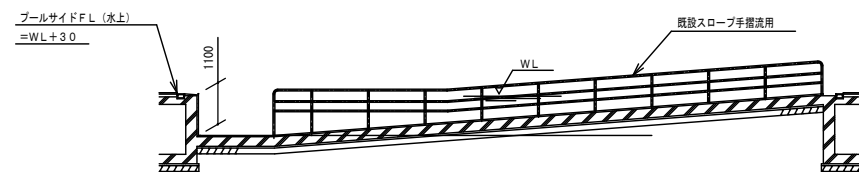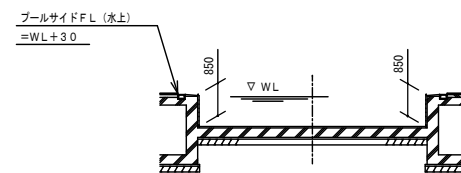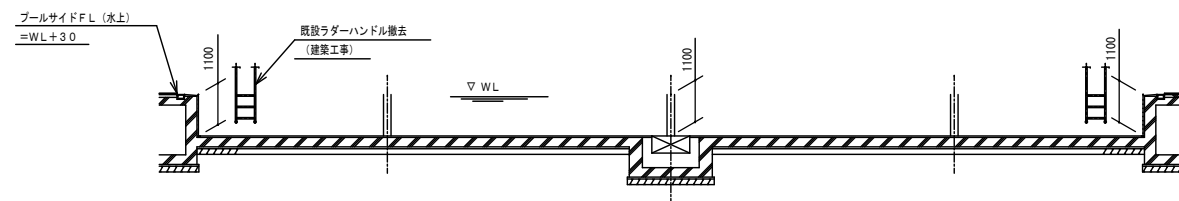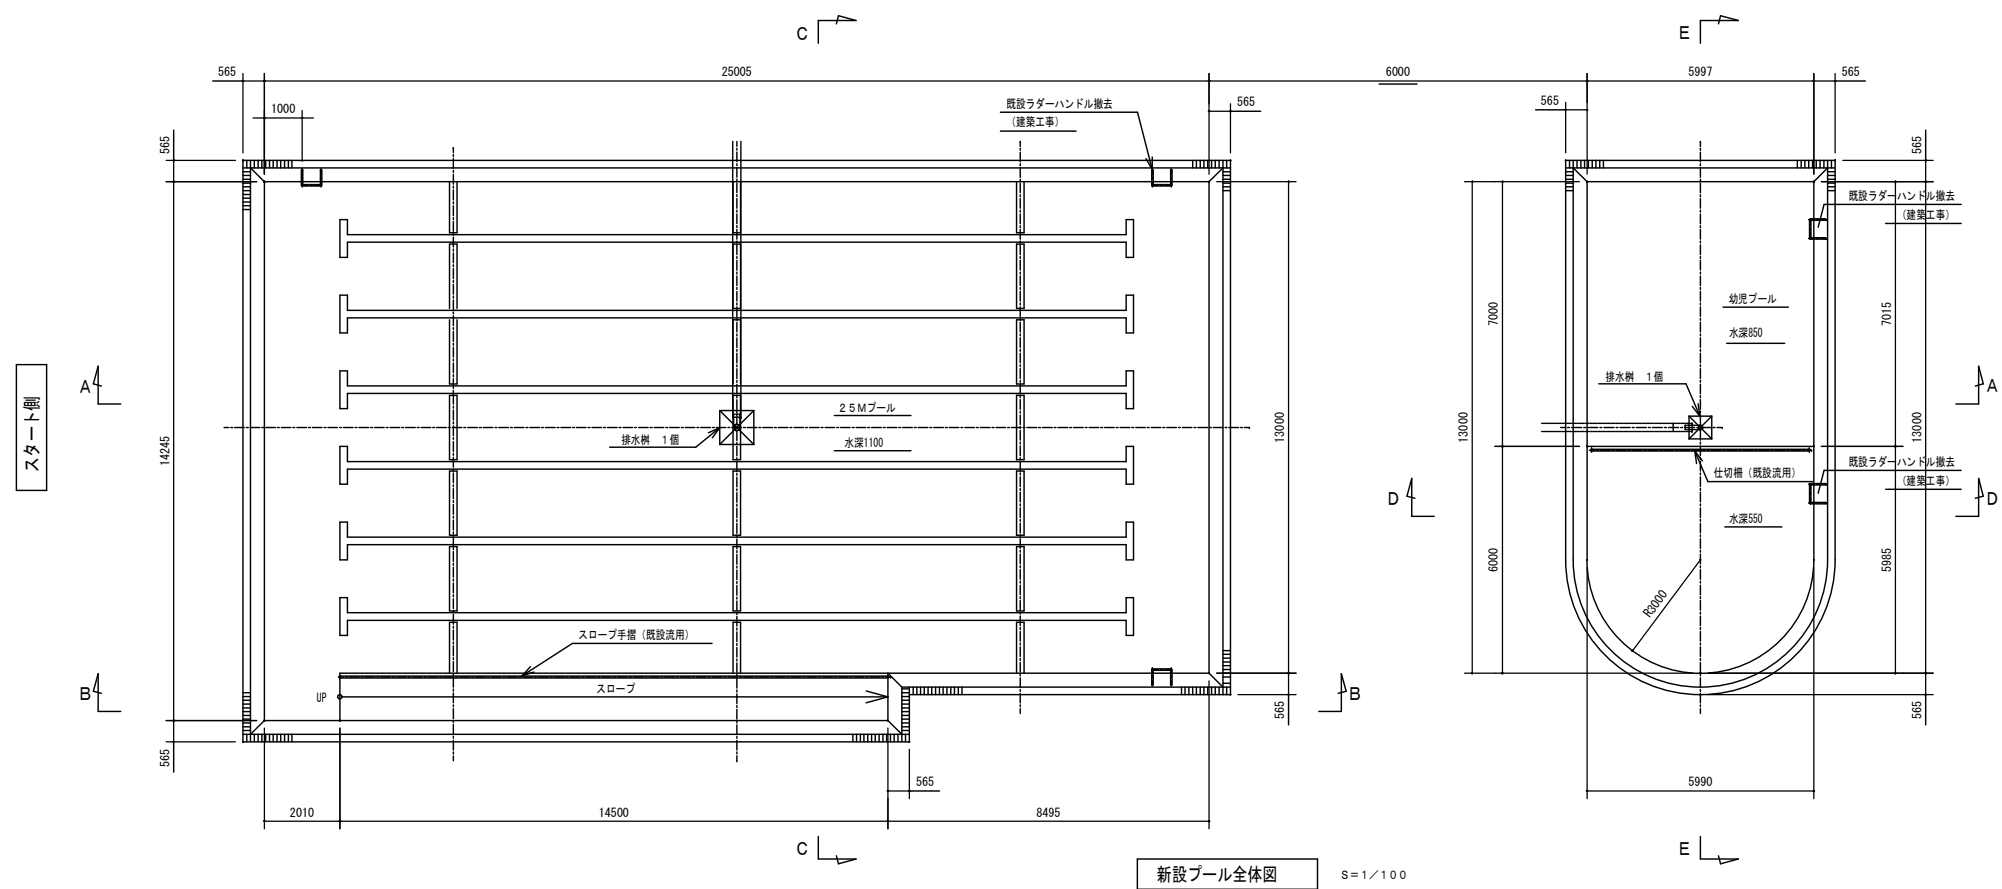

Yoshimura
Architecture
RadicalDesign

一級建築士事務所 奈良県 第2022(へ)1543号

YARD 吉村建築設計

一級建築士 第229763号 吉村勝治

奈良県大和郡山本庄町329-1 TEL 0743-57-4752

※材料選定においては電食に注意する事

九条公園プール更新工事 設計図

DATE

DRAW K.Yoshi

RECOGNIZE


OWNER

DRAWING
NAME


既設プール全体・断面図

DRAWING


NO, A-19

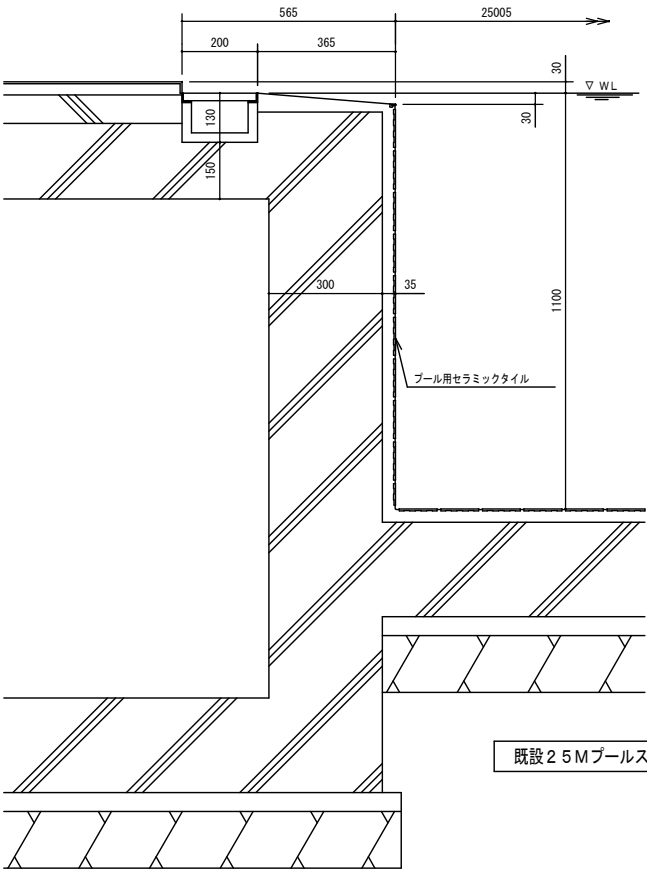


既設2.5Mプールスタート・ターン側断面 S=1/10

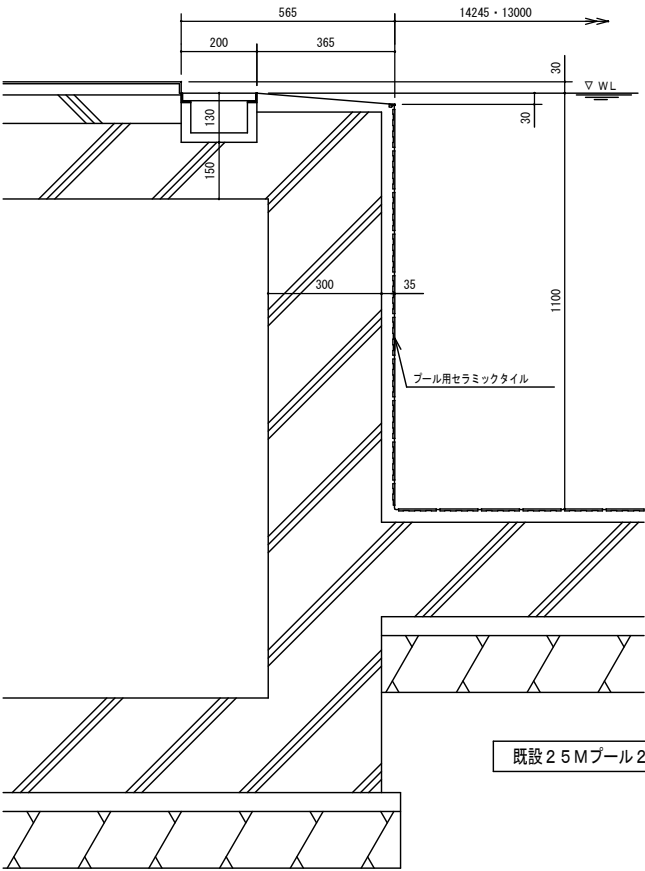


既設2.5Mプール2.5M方向側断面 S=1/10

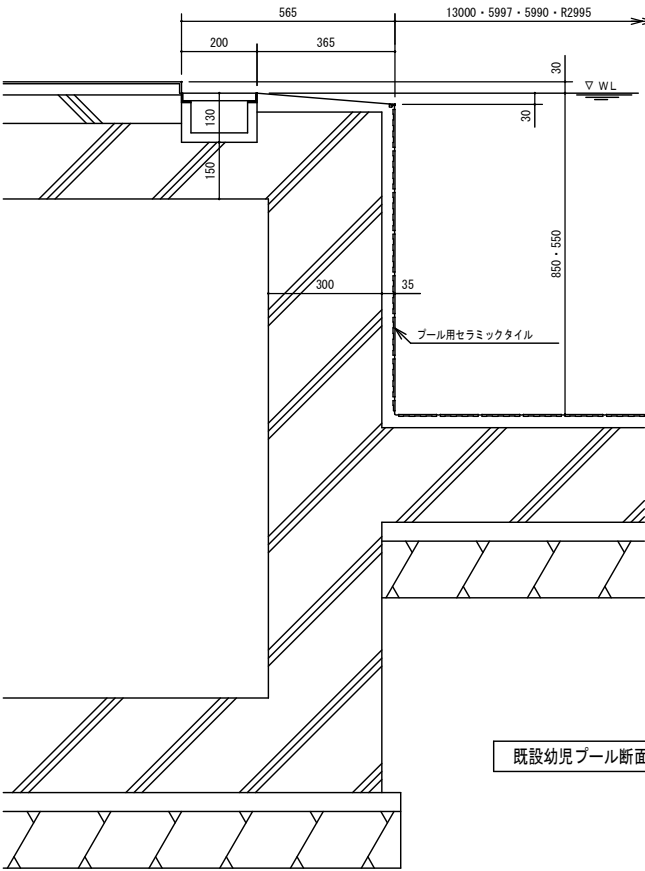

既設幼児プール断面 S=1/10

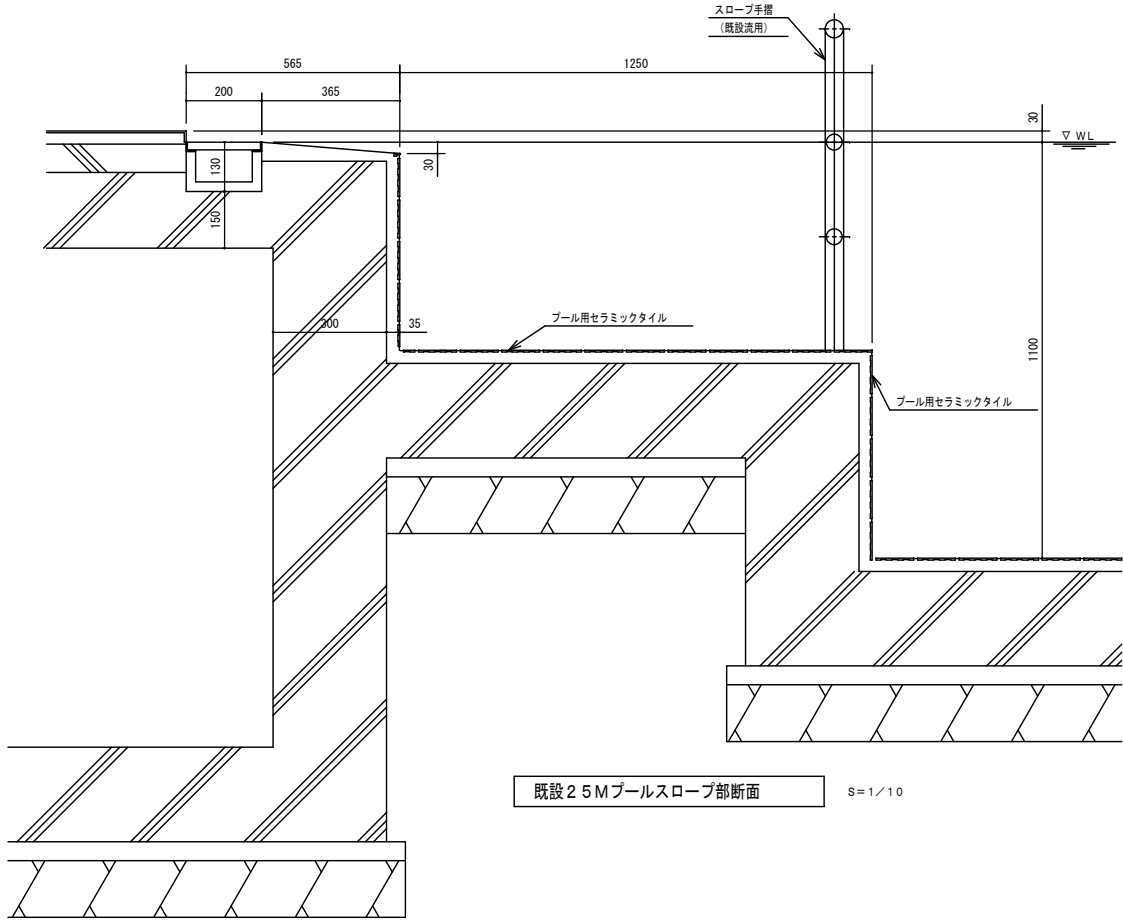


既設2.5Mプールのロープ部断面 S=1/10

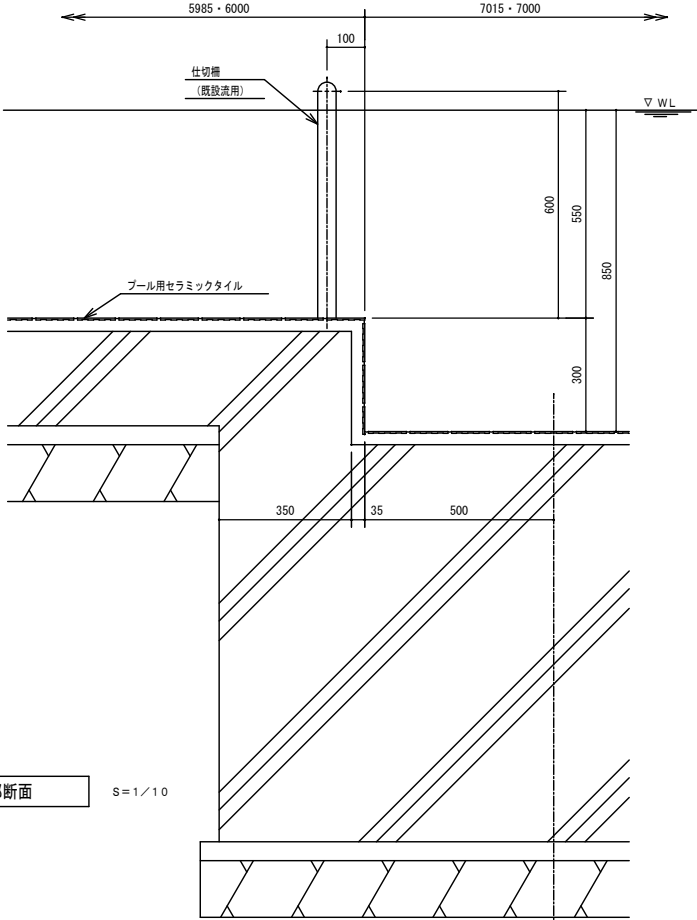

新設幼児プール仕切柵部断面 S=1/10

注記. 既設プール内面寸法は、全体図を参照のこと。

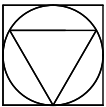

Yoshimura
Architecture
Radical Design

一級建築士事務所 奈良県 第2022 (へ) 1543号

YARD 吉村建築設計

一級建築士 第229763号 吉村 勝治

奈良県大和郡山市本庄町329-1 TEL0743-57-4752

九条公園プール更新工事 設計図

DATE

DRAW K.Yoshi

RECOGNIZE


OWNER

DRAWING
NAME


既設プール全体・断面図②

DRAWING


NO, A-20

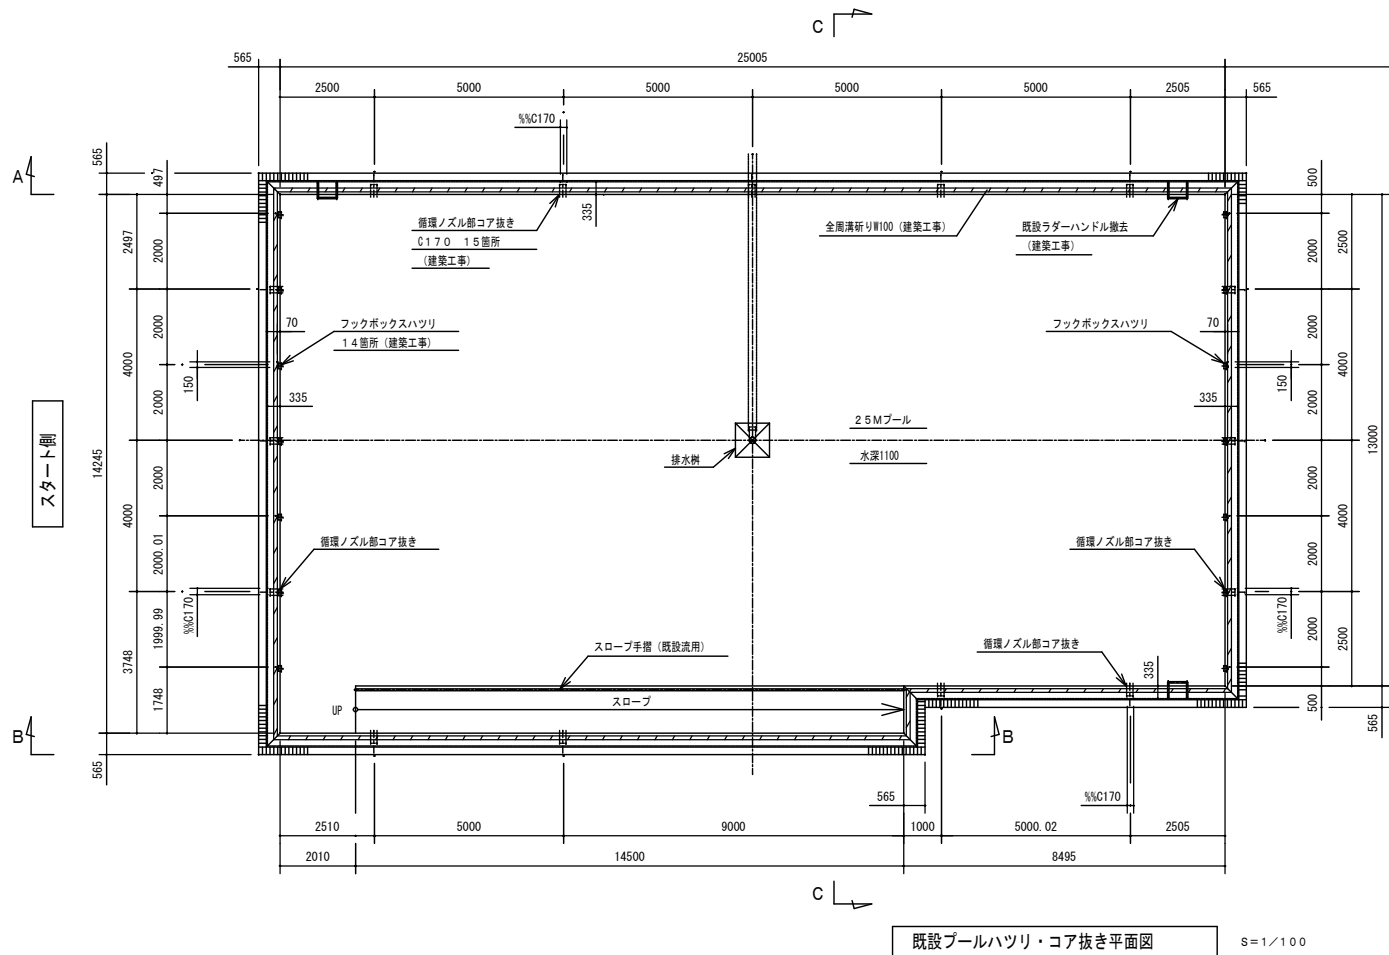


既設プールハツリ・コア抜き平面図 S=1/100

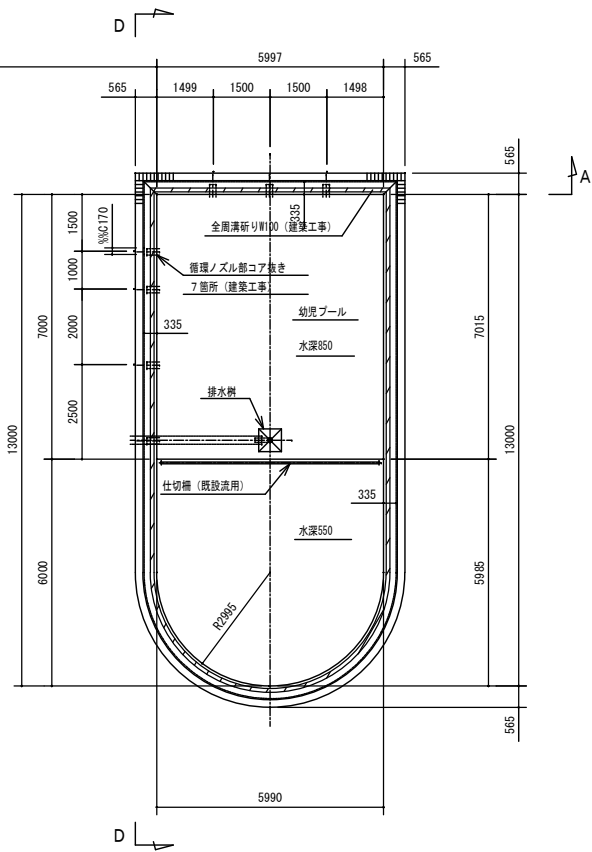


D-D断面 S=1/100

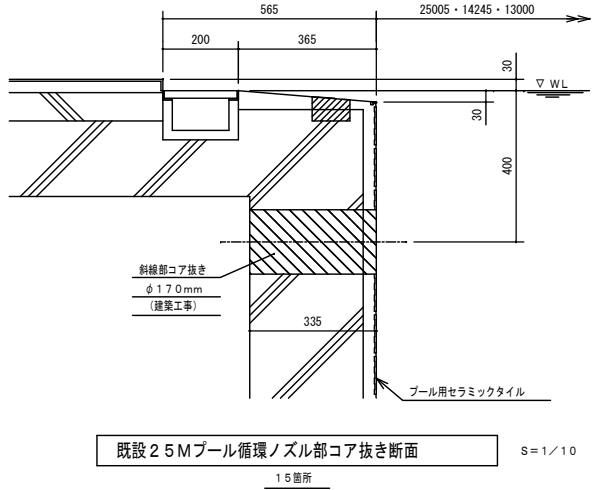



既設25Mプール循環ノズル部コア抜き断面 S=1/10

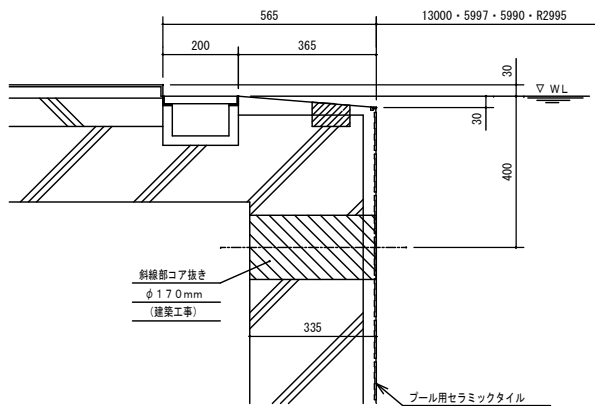


既設25Mプール循環ノズル部コア抜き断面 S=1/10

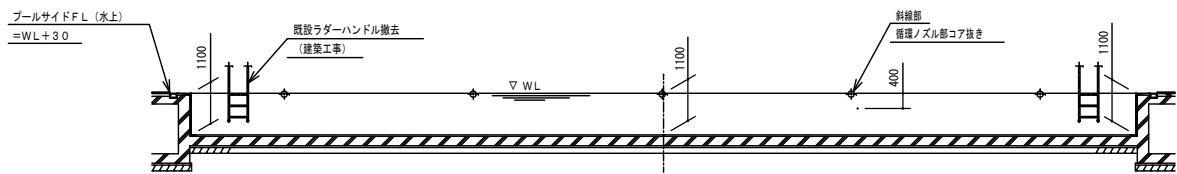


A-A断面 S=1/100

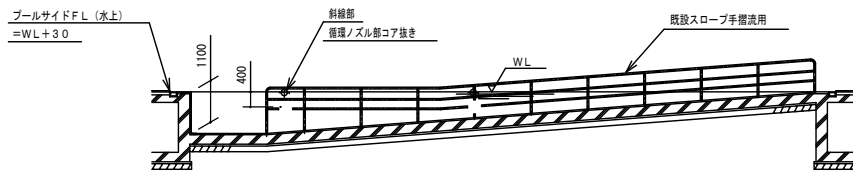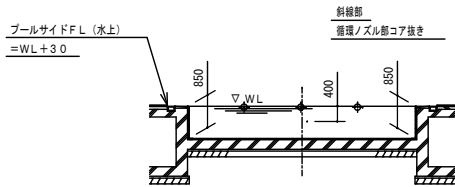


B-B断面 S=1/100

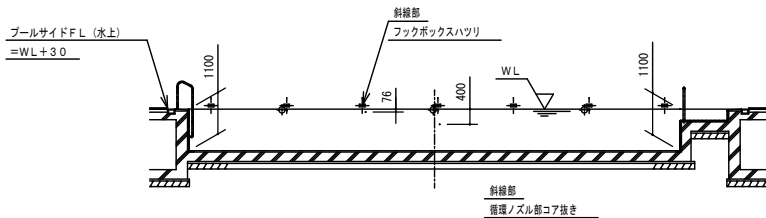

C-C断面 S=1/100

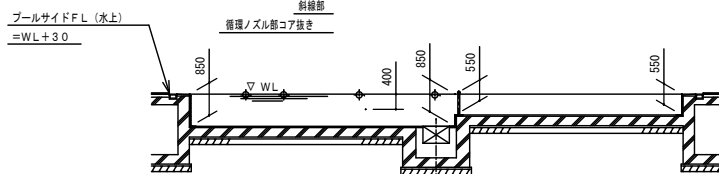


D-D断面 S=1/100

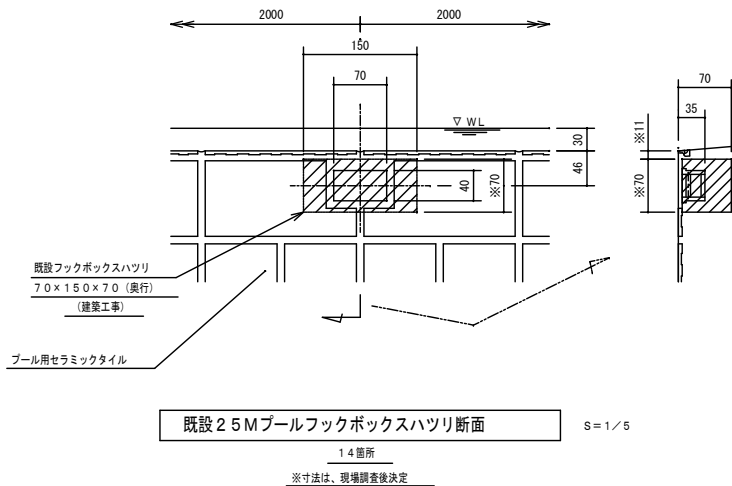

既設25Mプールフックボックスハツリ断面 S=1/5

注記. 既設プール内面寸法は、全体図を参照のこと。

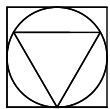

Yoshimura
Architecture
RadicalDesign

一級建築士事務所 奈良県 第2022(へ)1543号
YARD 吉村建築設計
一級建築士 第229763号 吉村勝治
奈良県大和郡山本庄町329-1 TEL0743-57-4752

※材料選定においては電食に注意する事

九条公園プール更新工事 設計図

DATE

DRAW K.Yoshi

RECOGNIZE


OWNER


DRAWING
NAME

既設プールハツリ・コア抜き



DRAWING

NO, A-21

 
$$S = 1/100$$
 
$$S=1/100$$




$$S = 1/100$$

 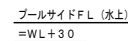
S=1/10




S = 1/10

スタート側

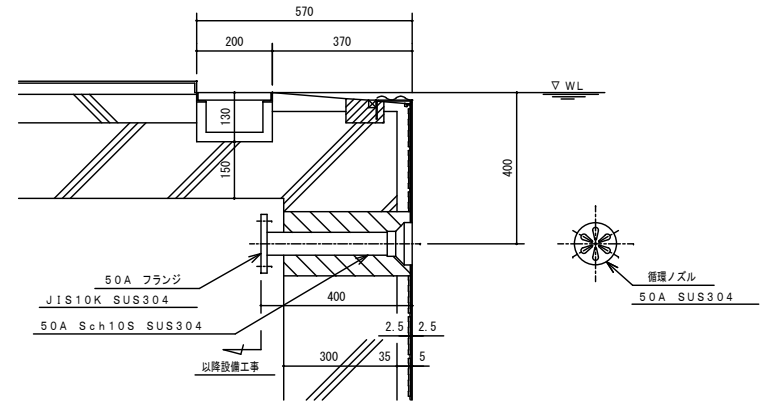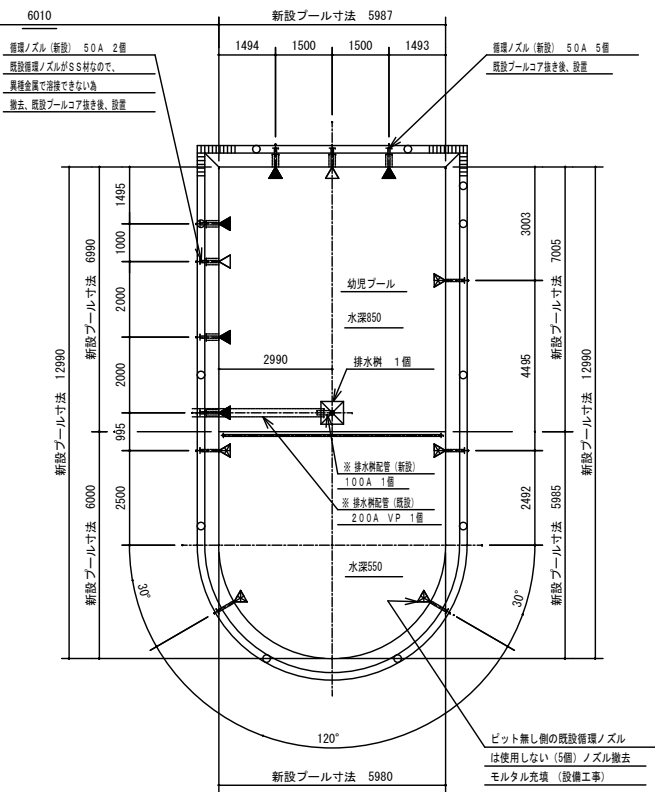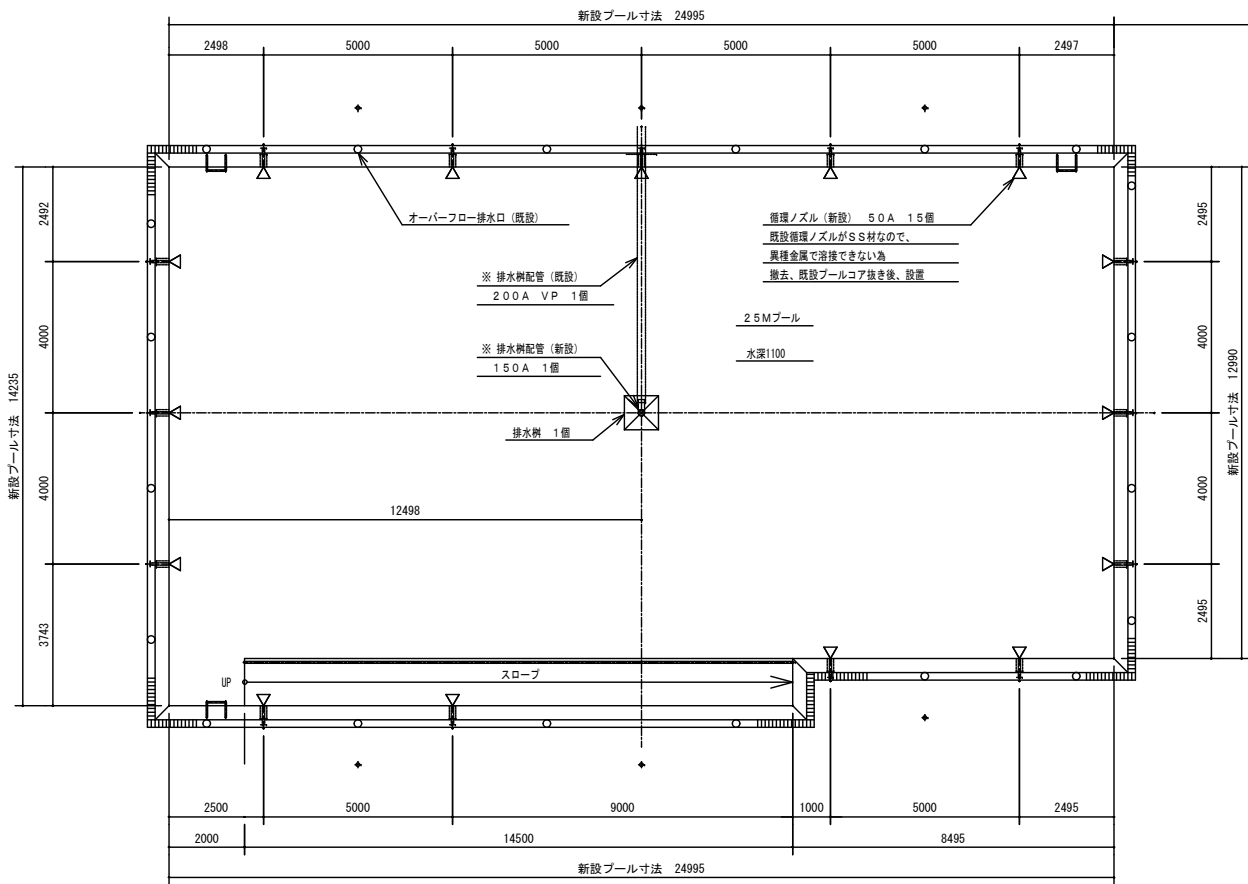


新設25Mプール循環ノズル部断面

S=1/10

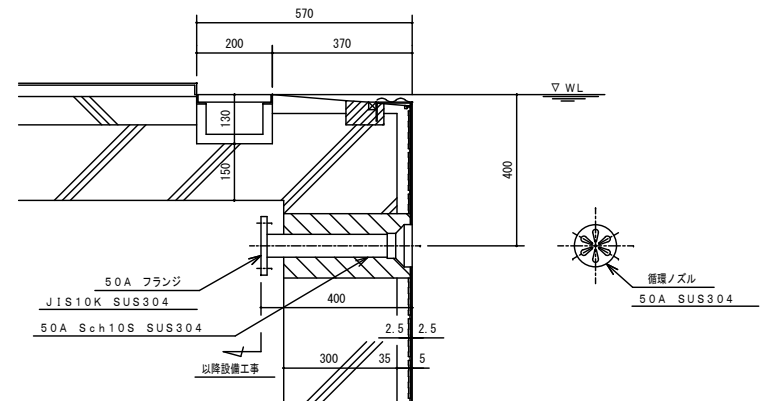

新設幼児プール循環ノズル部断面


S=1/10

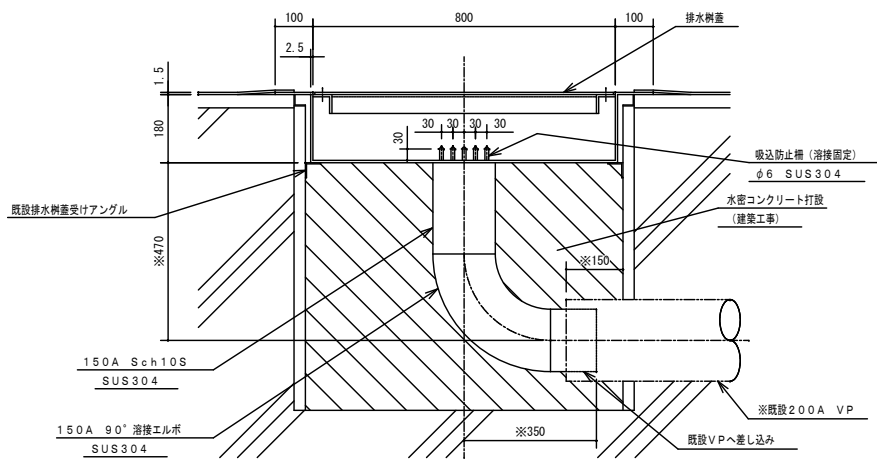

新設25Mプール排水樹取付詳細

S=1/10

※寸法は、現場調査後決定

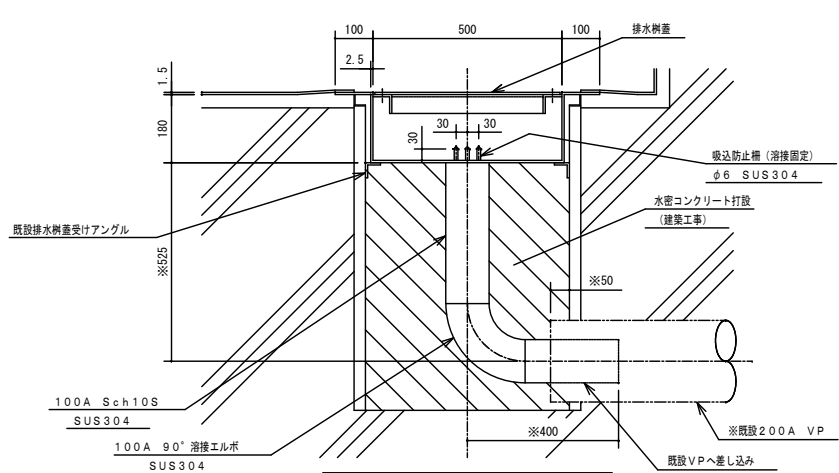


新設幼児プール排水樹取付詳細

S=1/10

※寸法は、現場調査後決定

注記。※印の排水樹部については現地調査の上、決定致します。

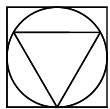

Yoshimura
Architecture
RadicalDesign

一級建築士事務所 奈良県 第2022 (へ) 1543号

YARD 吉村建築設計

一級建築士 第229763号 吉村 勝治

奈良県大和郡山本市本庄町329-1 TEL0743-57-4752

九条公園プール更新工事 設計図

DATE

DRAW K.Yoshi

RECOGNIZE







OWNER

DRAWING
NAME

ノズル配置図


DRAWING

NO, A-23

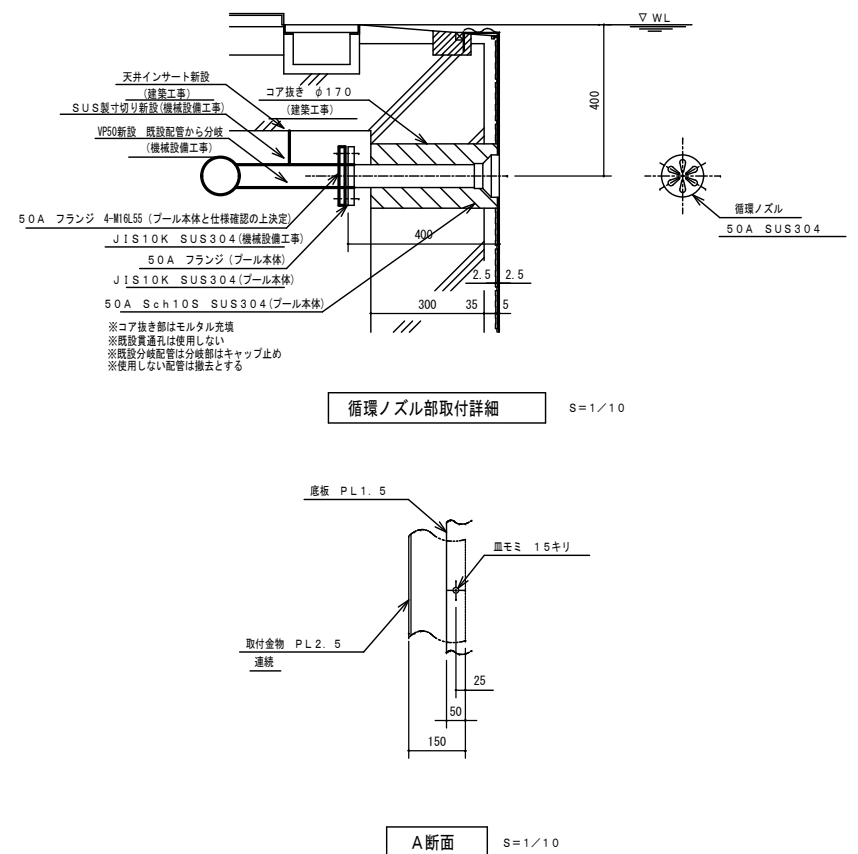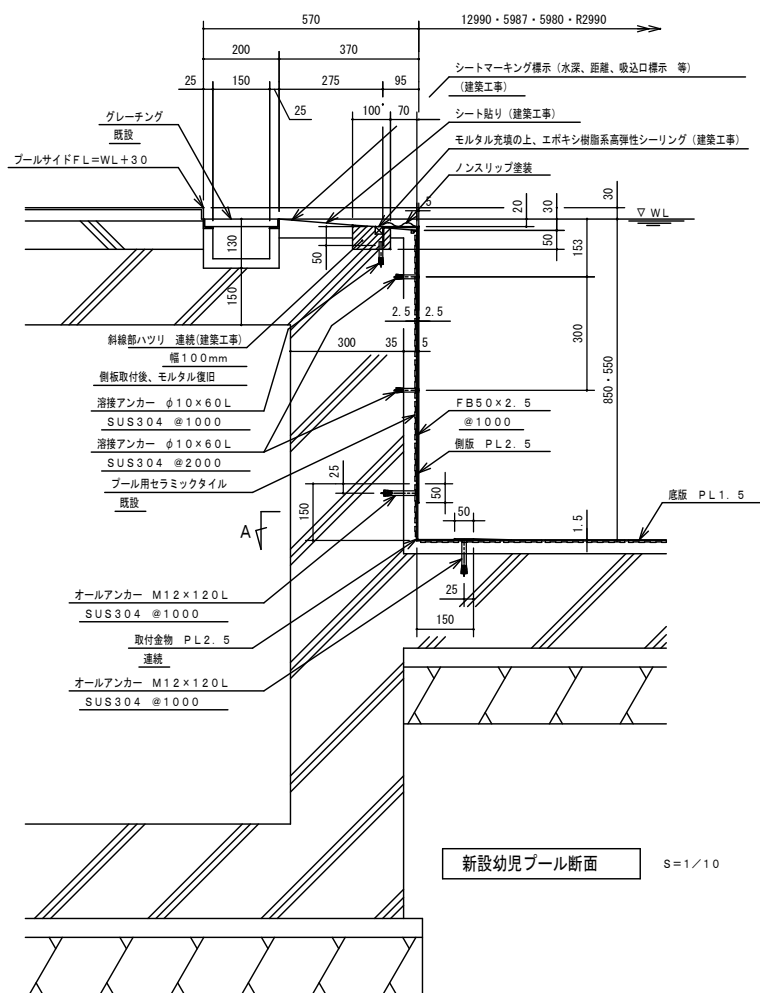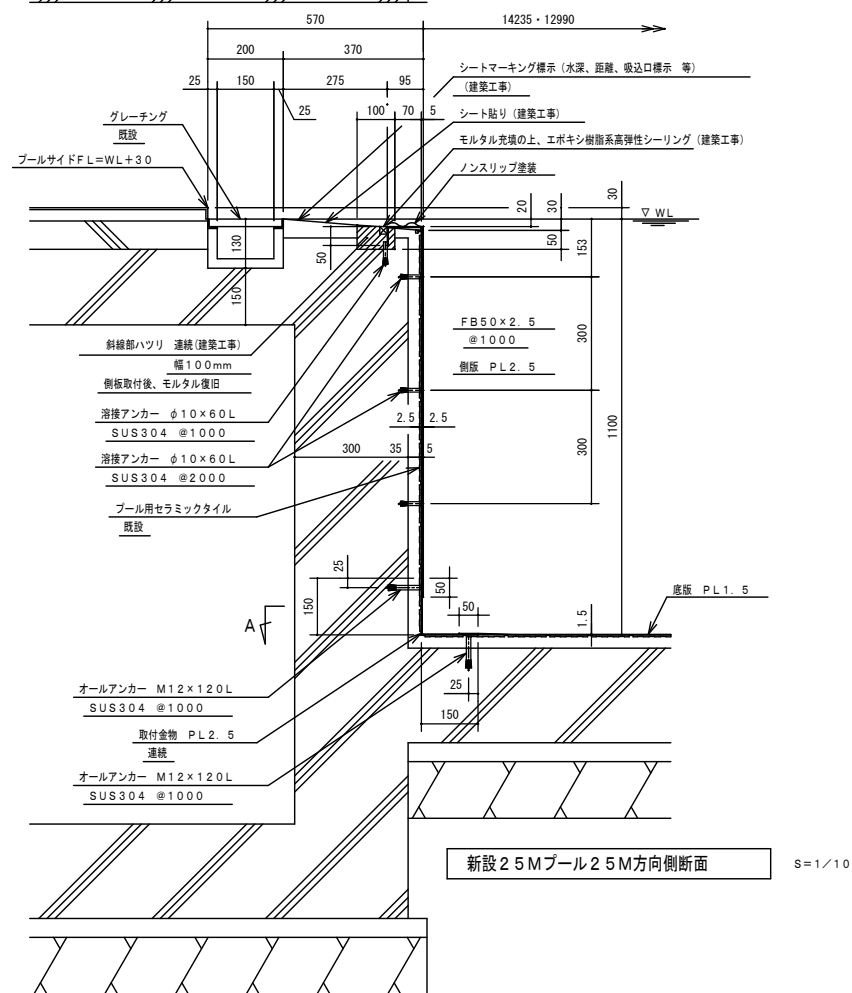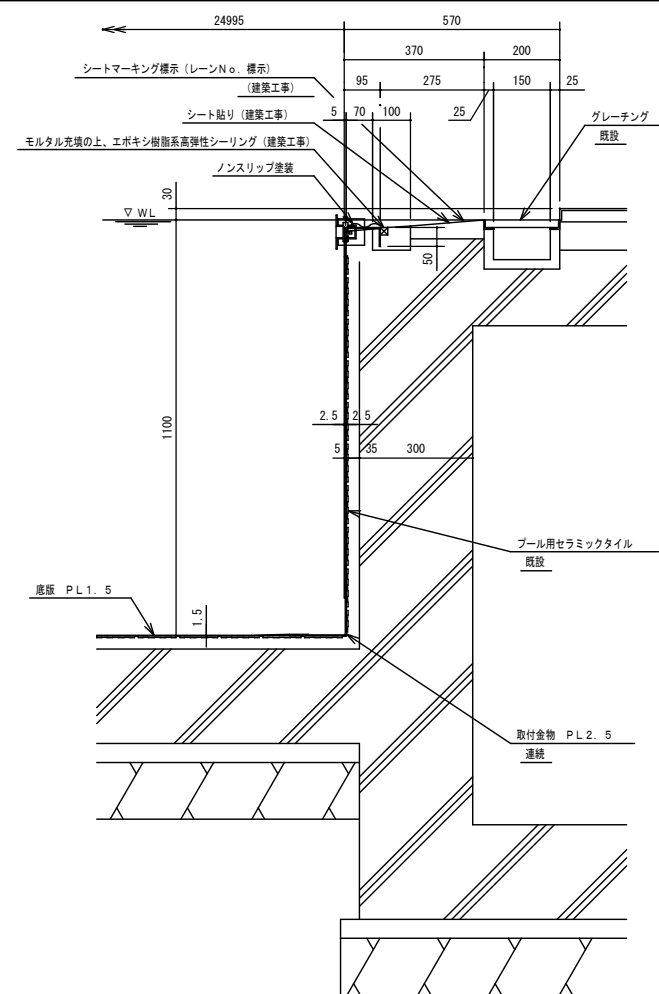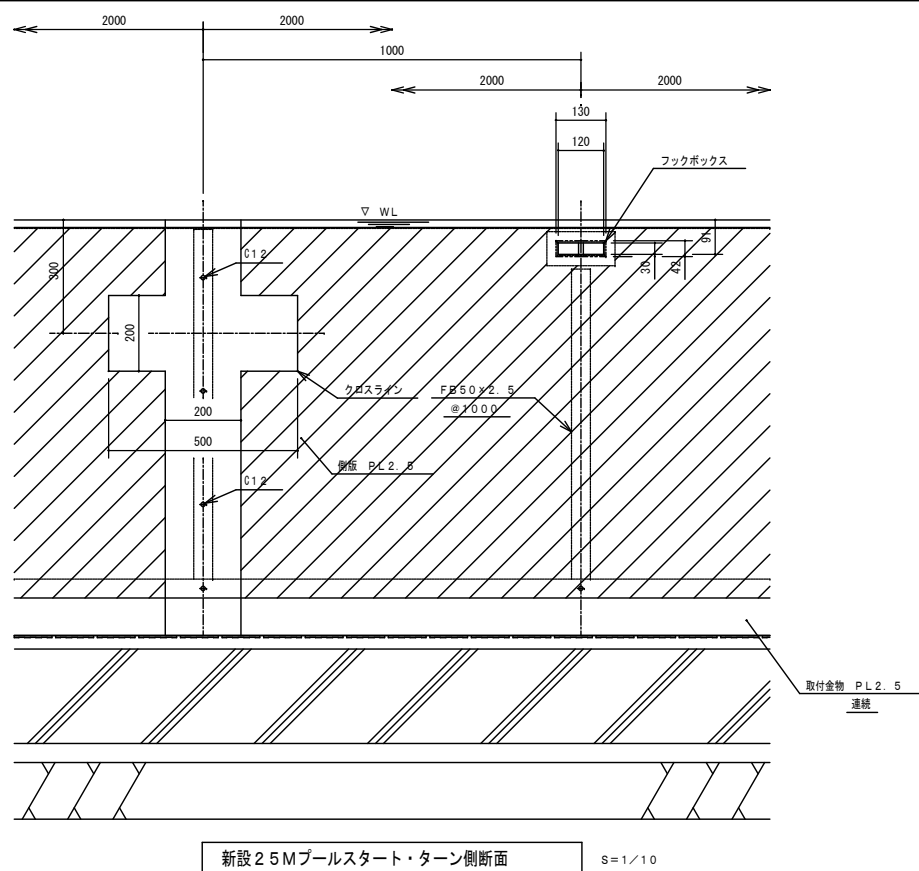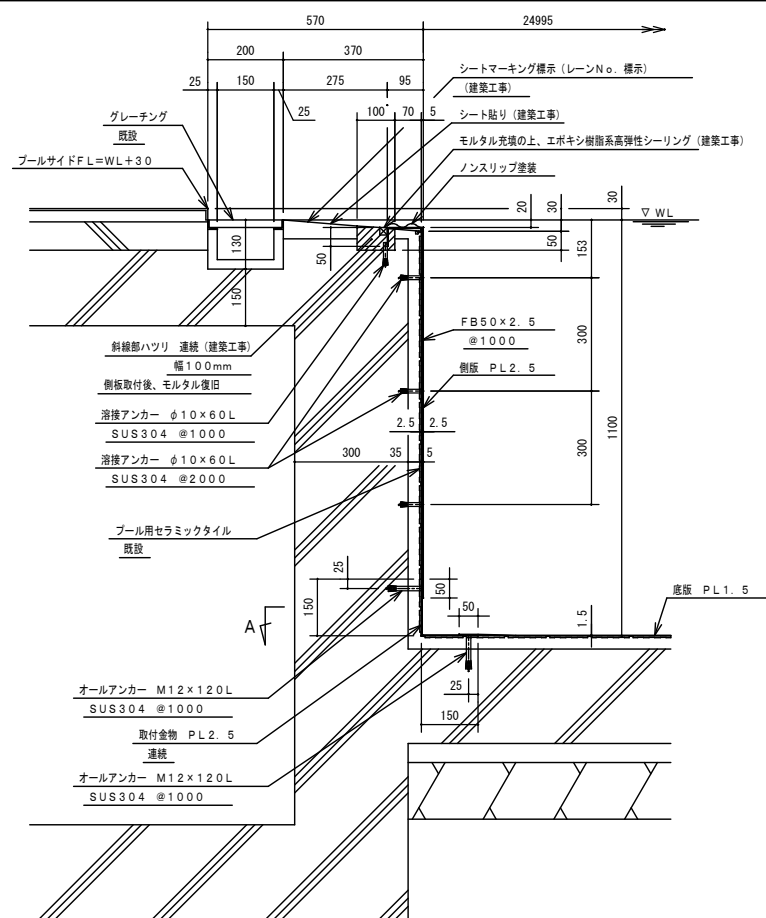

注記. 新設プール内面寸法は、全体図を参照のこと。

注記. 新設プール内面寸法は、全体図を参照のこと。

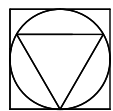

Yoshimura
Architecture
Radical Design

一級建築士事務所 奈良県 第2022（へ）1543号

YARD 吉村建築設計

一級建築士 第229763号 吉村勝治
良県大和郡山市本庄町329-1 TEL 0743-57-4752

※材料選定においては電食に注意する事

九条公園プール更新工事 設計図

DATE _____

DRAW K, Yoshi

RECOGNIZE


OWNER

DRAWING
NAME

既設プール全体・断面図①




DRAWING



NO, A-24

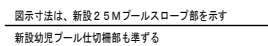

新設25Mプールスロープ部断面 $S=1/10$

新設幼児プール仕切柵部断面

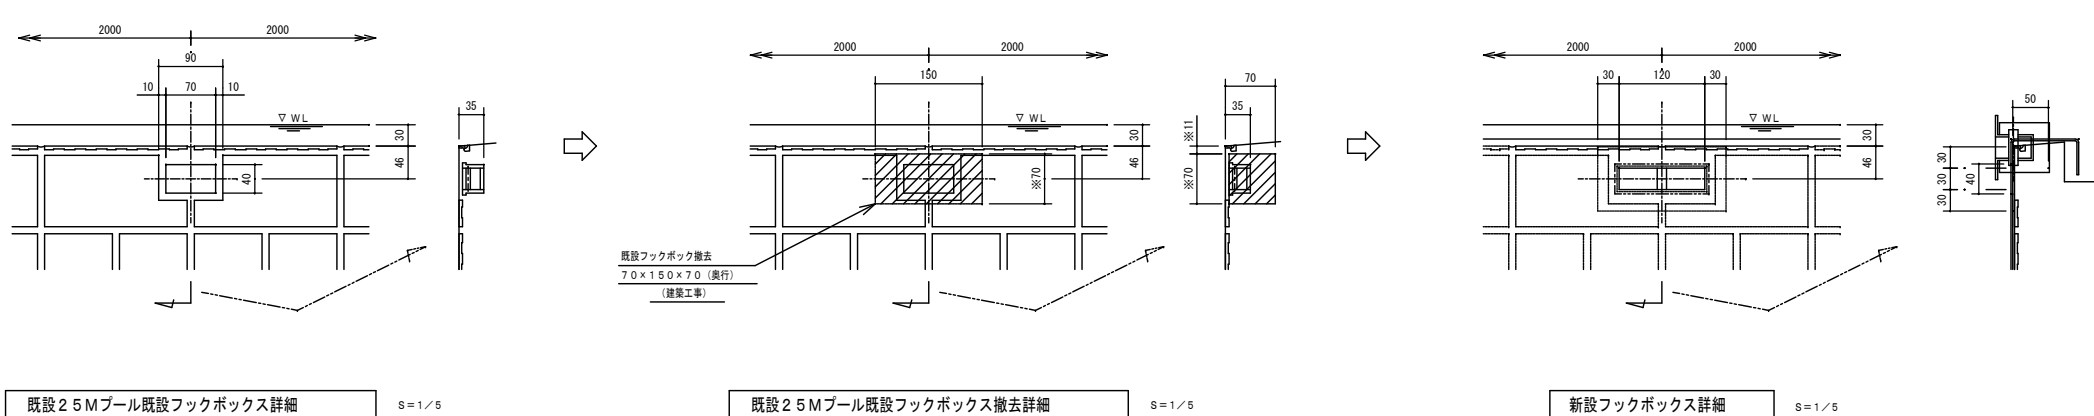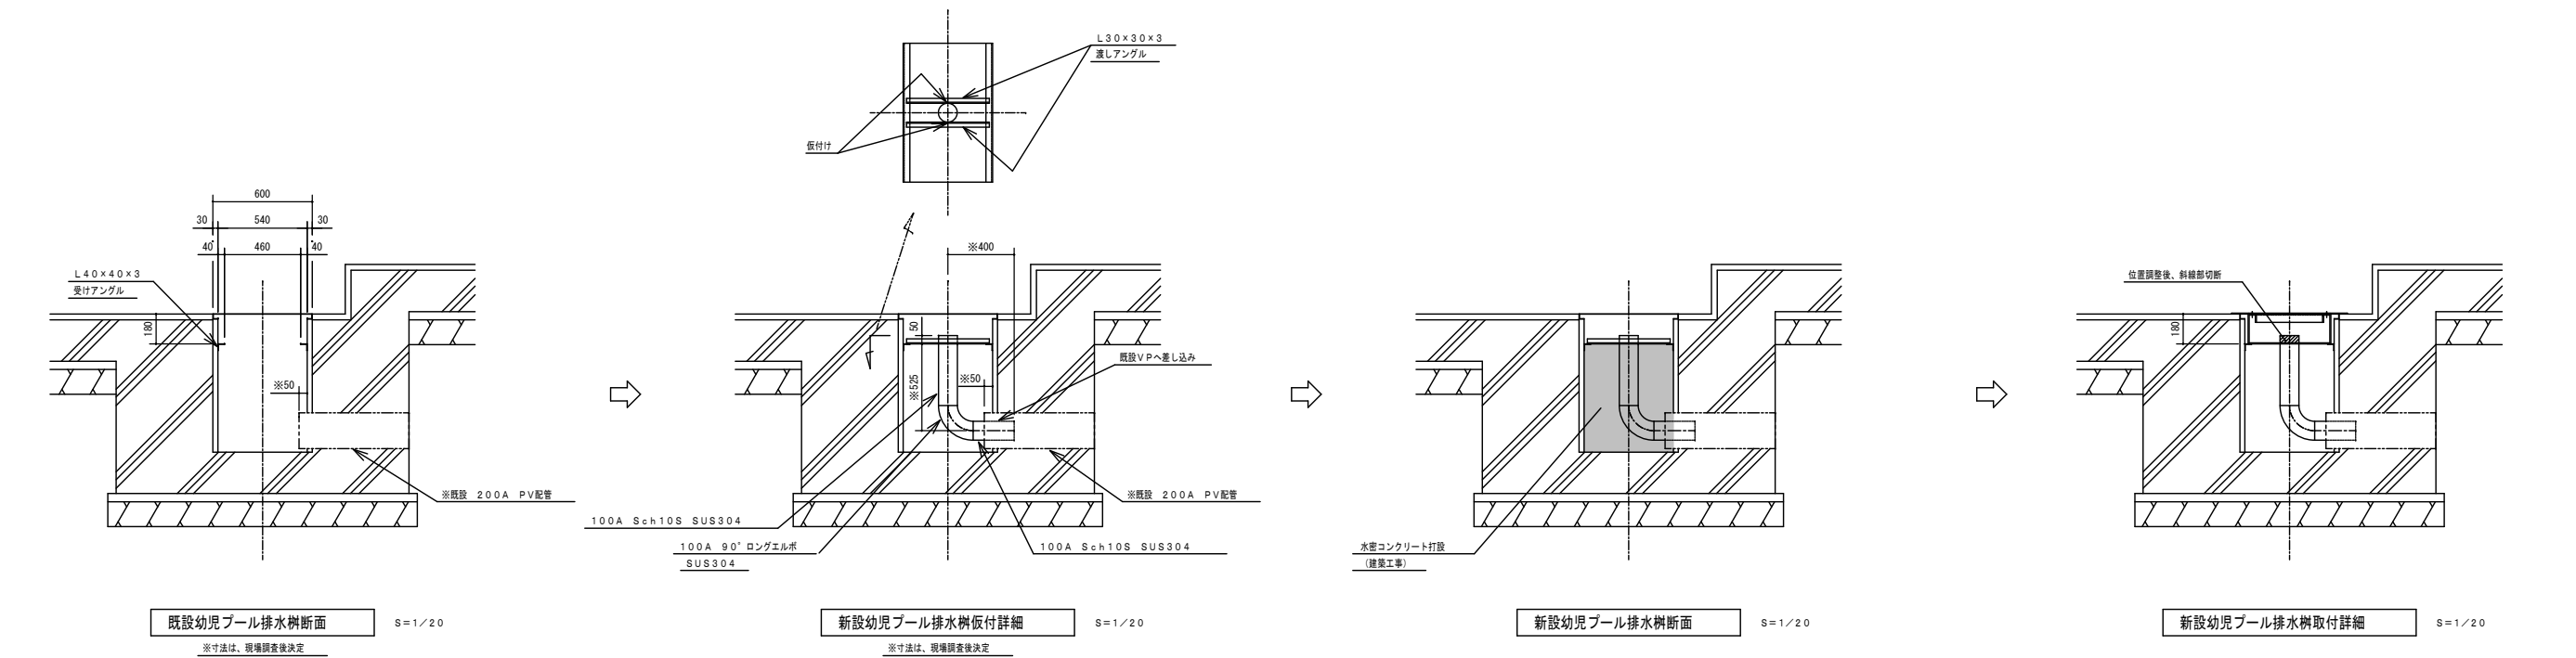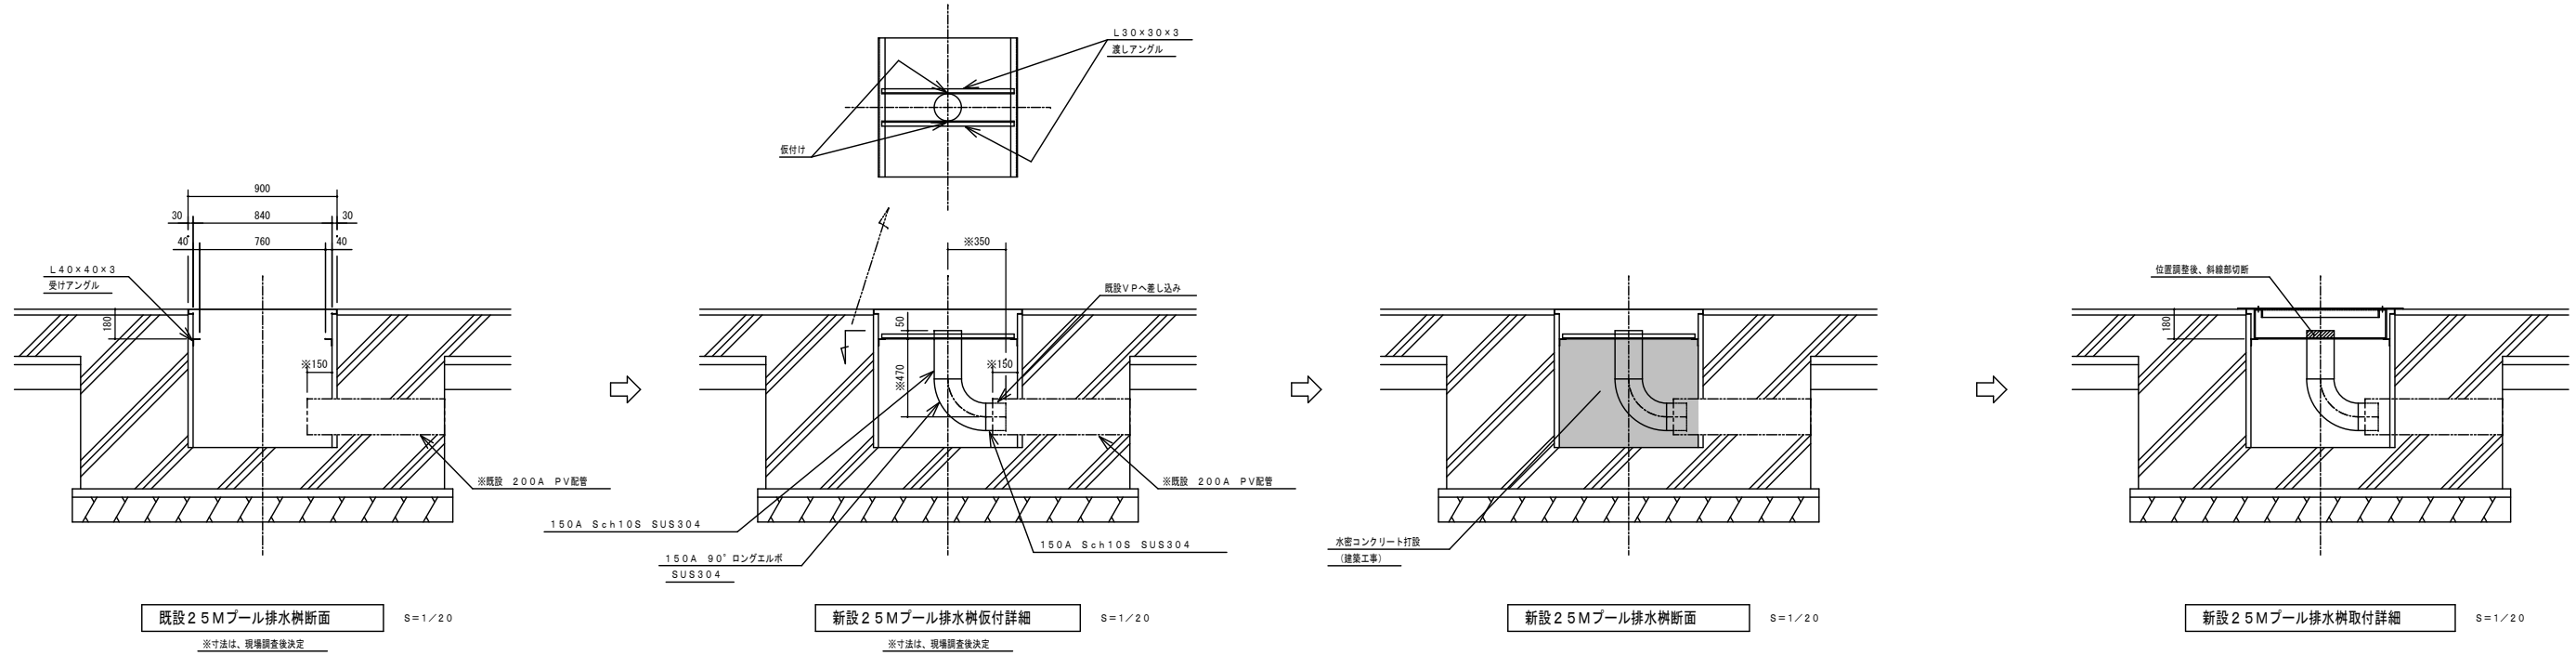

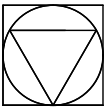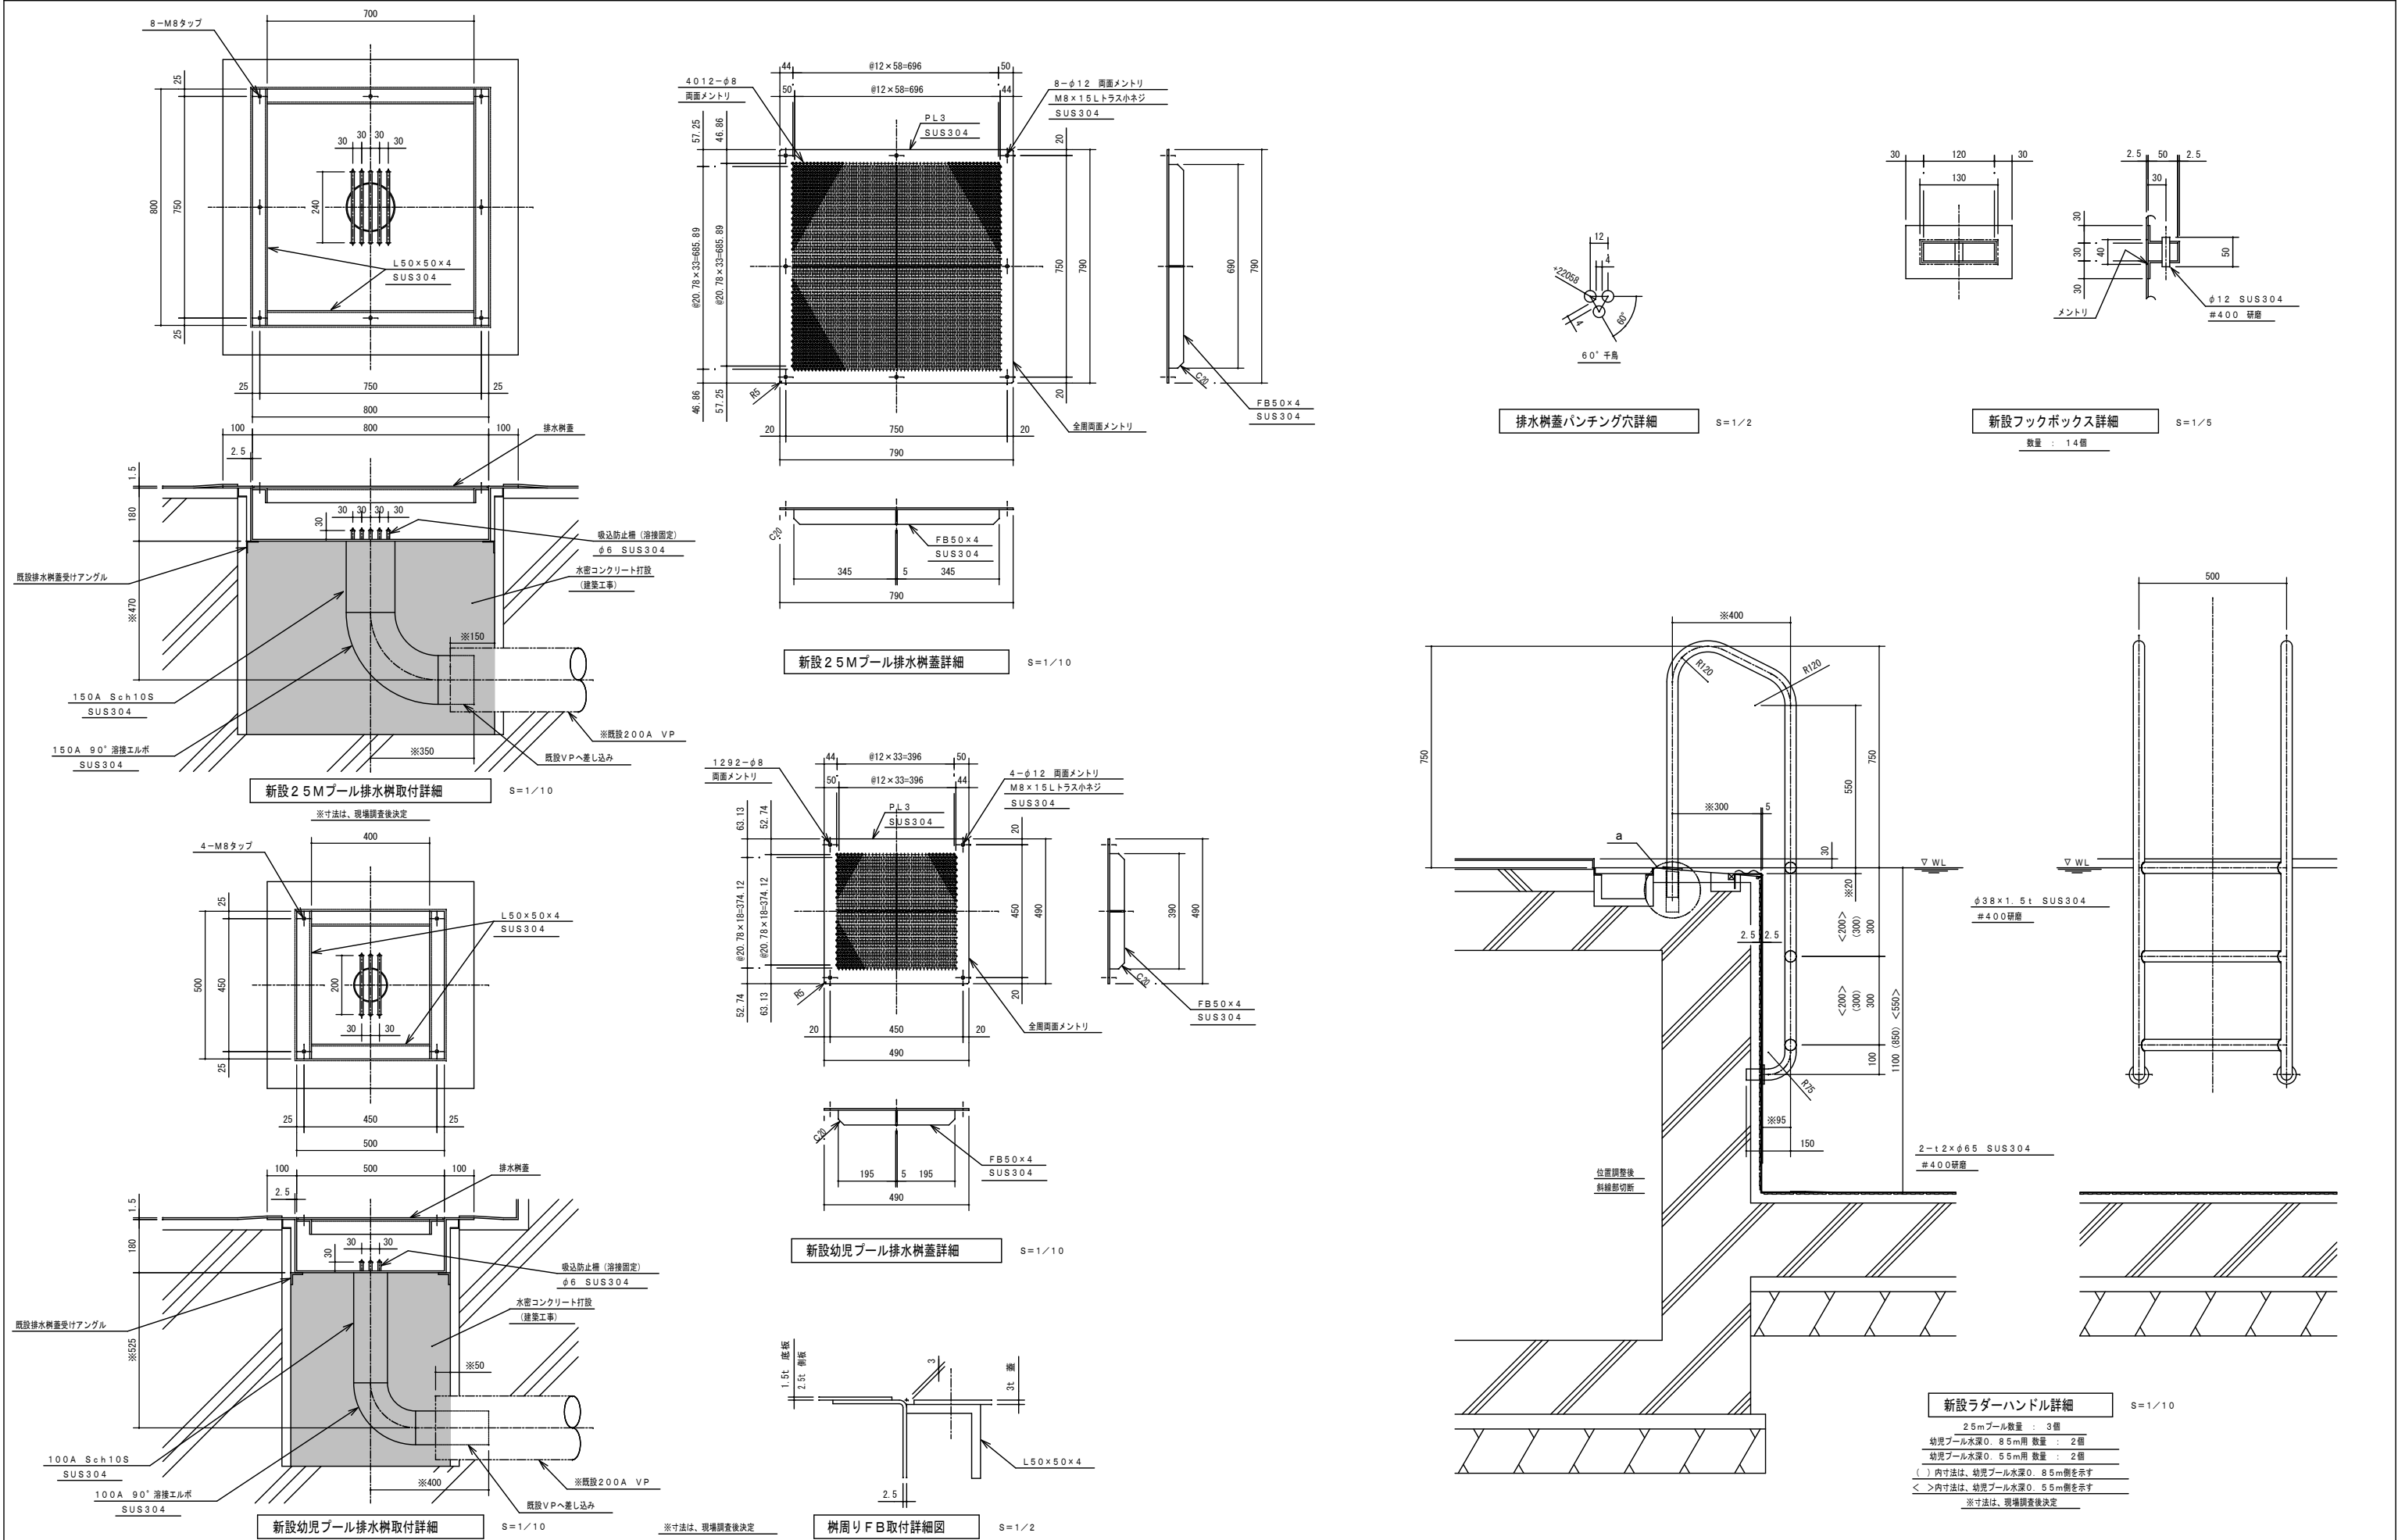

Yoshimura
Architecture
RadicalDesign

一級建築士事務所 奈良県 第2022 (へ) 1543号
YARD 吉村建築設計
一級建築士 第229763号 吉村勝治
奈良県大和郡山本庄町329-1 TEL0743-57-4752

※材料選定においては電食に注意する事

九条公園プール更新工事 設計図

DATE

DRAW K.Yoshi

RECOGNIZE


OWNER

DRAWING
NAME


部品図

DRAWING


NO, A-27

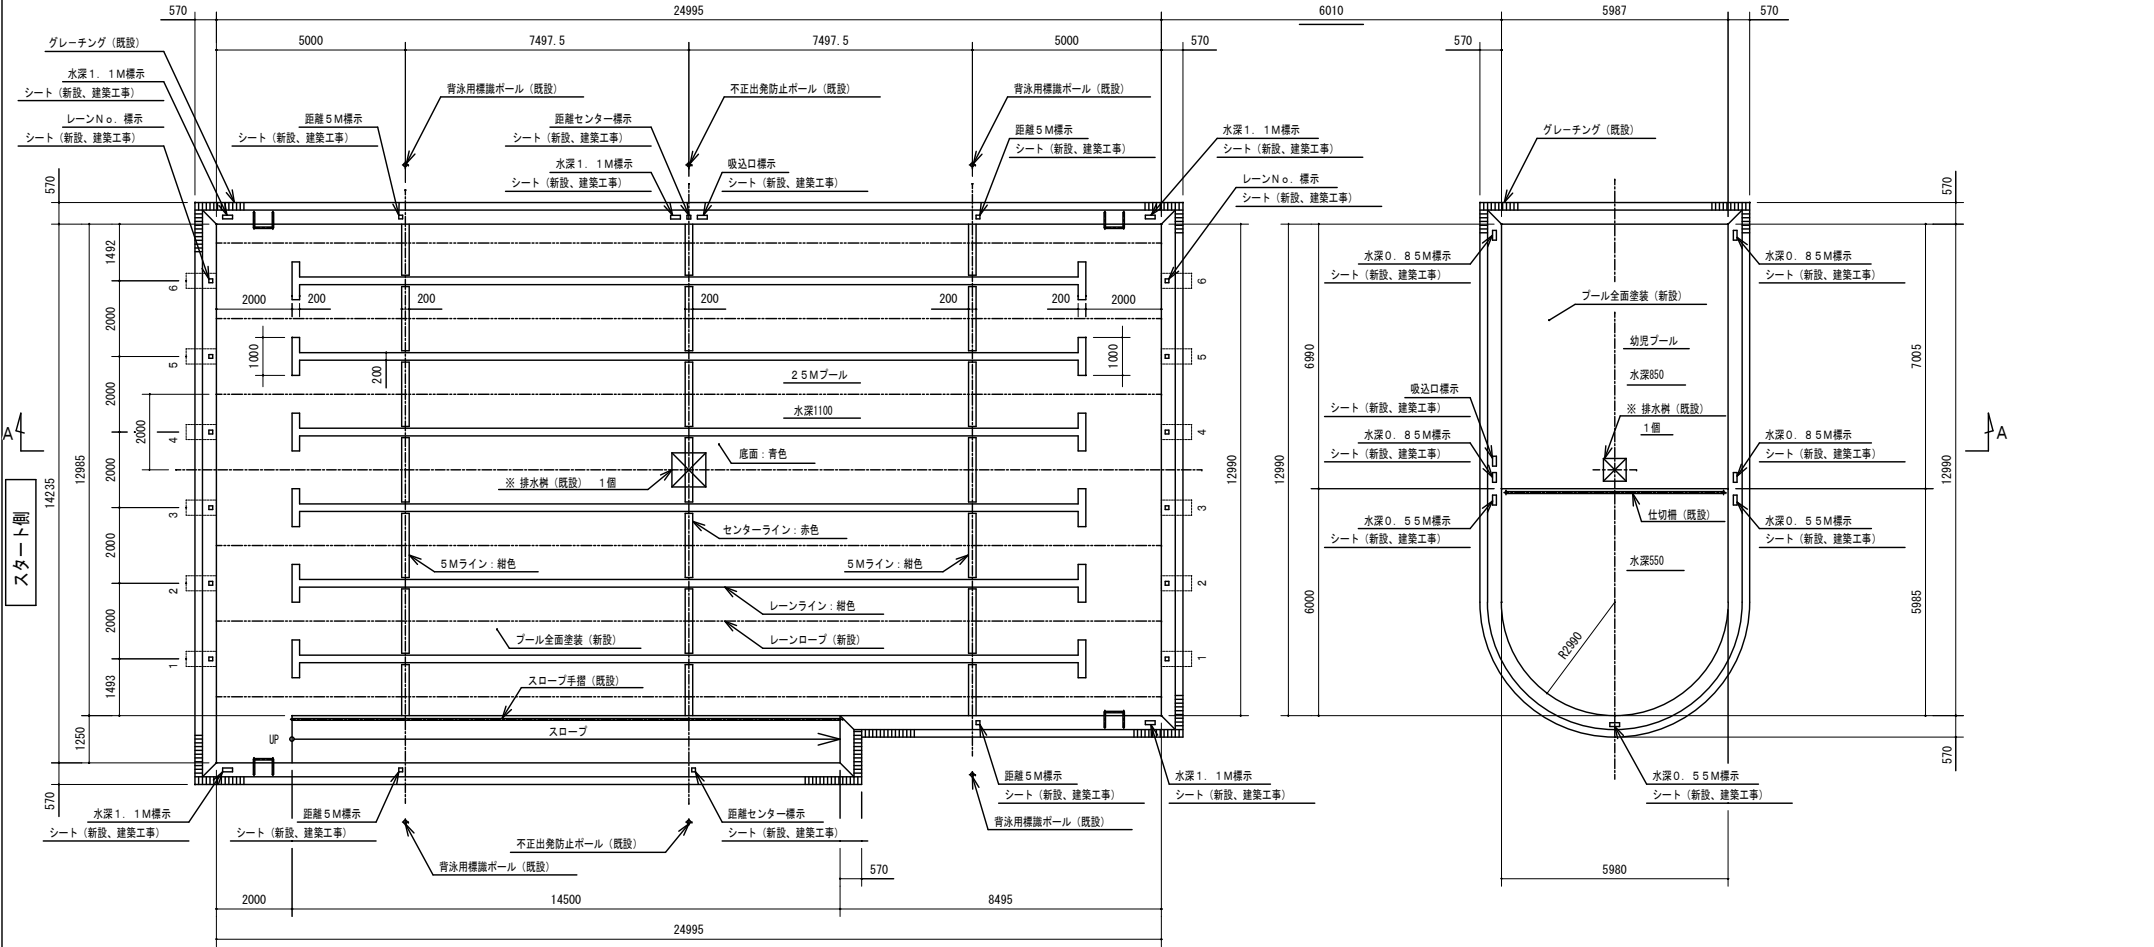


新設プール塗装仕様書 S=1/100

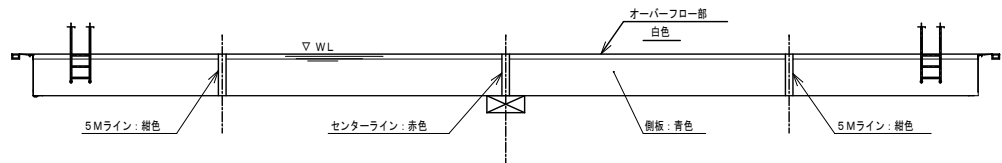

A-A断面 S=1/100

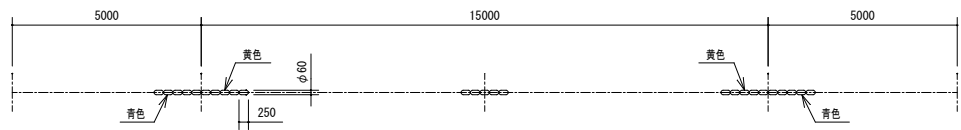


レーンロープ詳細 S=1/100

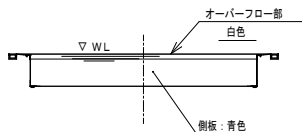


ラダーハンドル部塗装範囲詳細 S=1/100

塗装プール塗装仕様書		
塗装	プール内面	
	素地調整	ケレン 脱脂
	下塗プライマー	エポキシ樹脂塗料 1 回塗
	中塗	エポキシ樹脂塗料 1 回塗
	上塗	アクリルウレタン樹脂塗料 2 回塗
	合計膜厚 110μ以上	
	プール外面 (底板下面を除く)	
	変性エポキシ樹脂塗料	1 回塗
	合計膜厚 300g/m ² 以上	
塗装色	青色 (日産工NO. P69-60L)	底板、側板
	白色 (日産工NO. PN-95)	オーバーフロー部
	褐色 (日産工NO. P75-30P)	クロス、レーン、5Mライン、スロープ踏面
	赤色 (日産工NO. P07-40X)	センターライン
ノンスリップ塗装		オーバーフロー部、端壁部側面、スロープ踏面

注記 塗装色は日産工NO. 2024年度P版とする

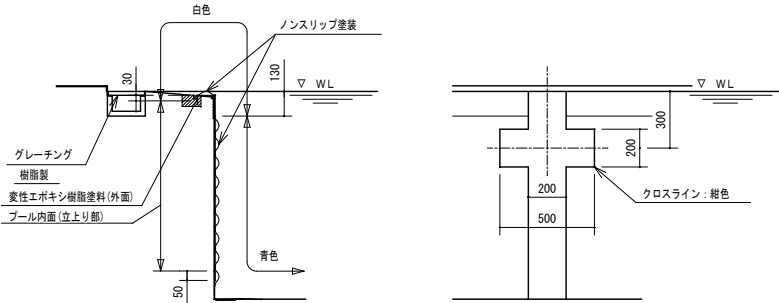


スタート・ターン側断面 S=1/20

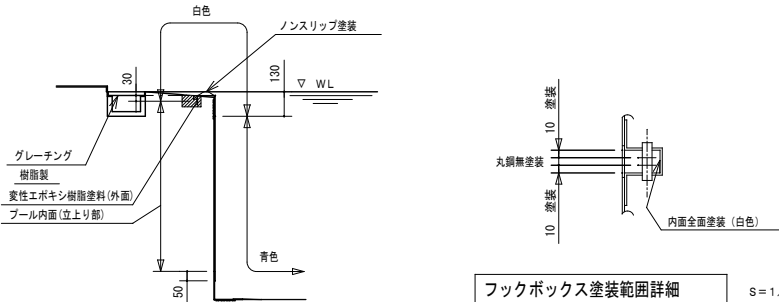


フックボックス塗装範囲詳細 S=1/5

25M方向断面 S=1/20

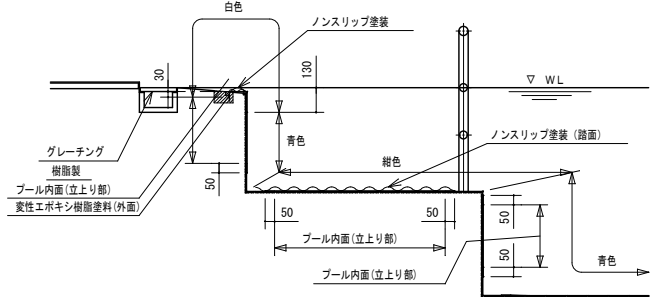

スロープ部断面 S=1/20

注記 ※印の排水桝部については現地調査の上、決定致します。

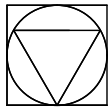

Yoshimura
Architecture
RadicalDesign

一級建築士事務所 奈良県 第2022 (へ) 1543号

YARD 吉村建築設計

一級建築士 第229763号 吉村 勝治

奈良県大和郡山市本庄町329-1 TEL0743-57-4752

※材料選定においては電食に注意する事

九条公園プール更新工事 設計図

DATE

DRAW K.Yoshi

RECOGNIZE

OWNER

DRAWING
NAME

塗装仕様書

DRAWING

NO, A-28