

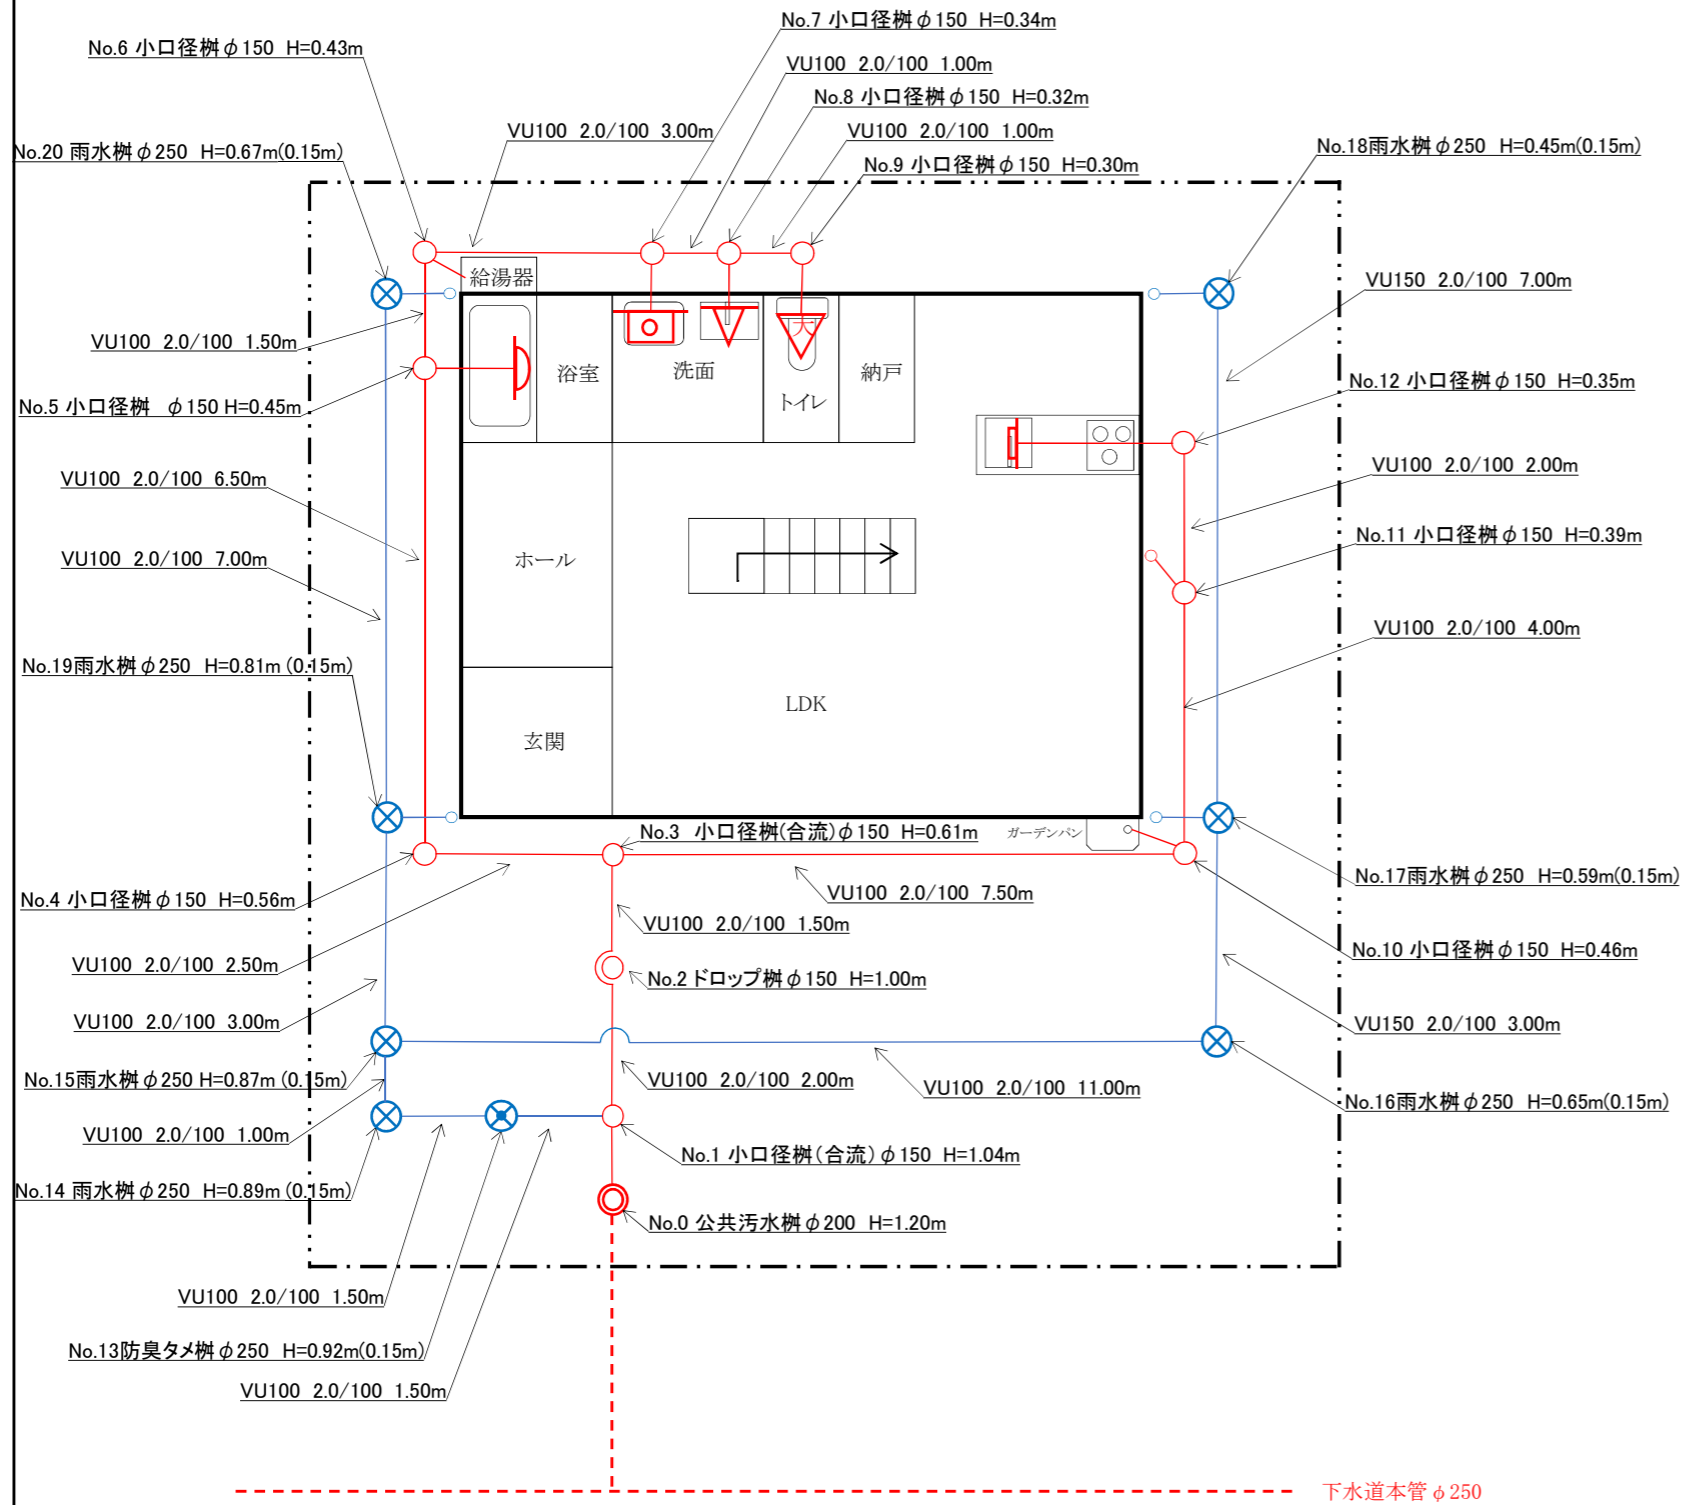


# 設計平面図

縮尺 1:100 1:200

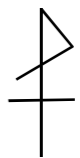

2F

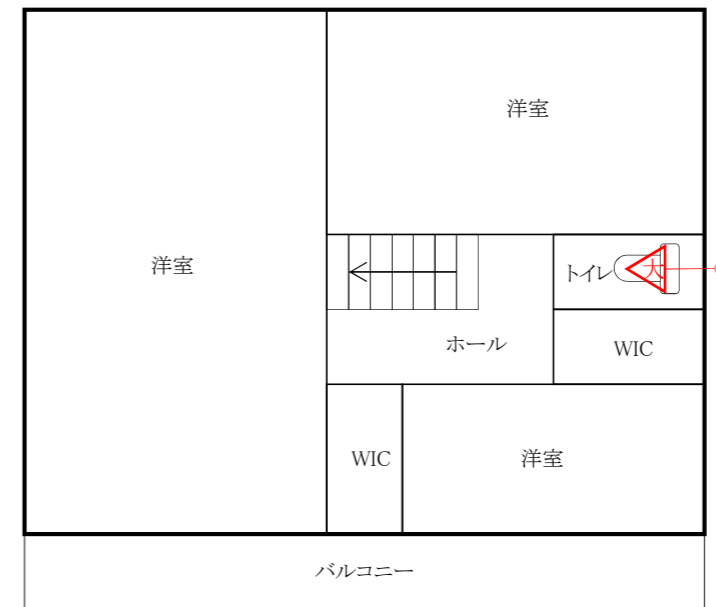


記号	図面	記号	図面
	大便器		公共共樹
	小便器		汚水樹
	手洗面器		雨水樹
	流し類		ドロップ樹 (汚水)
	浴場		ドロップ樹 (雨水)
	洗濯機		浸透樹
	床排水口		立管
	掃除口		私境界線
	露出掃除口		隣境界線
	排水管		建物境界線
	トラップ		トラップ樹
	管の交差		樹内エルボ上返し
	阻集器		床下集合部
	コンクリート取壊復旧		量水器設置場所

備考

位置図

# 縦断面図

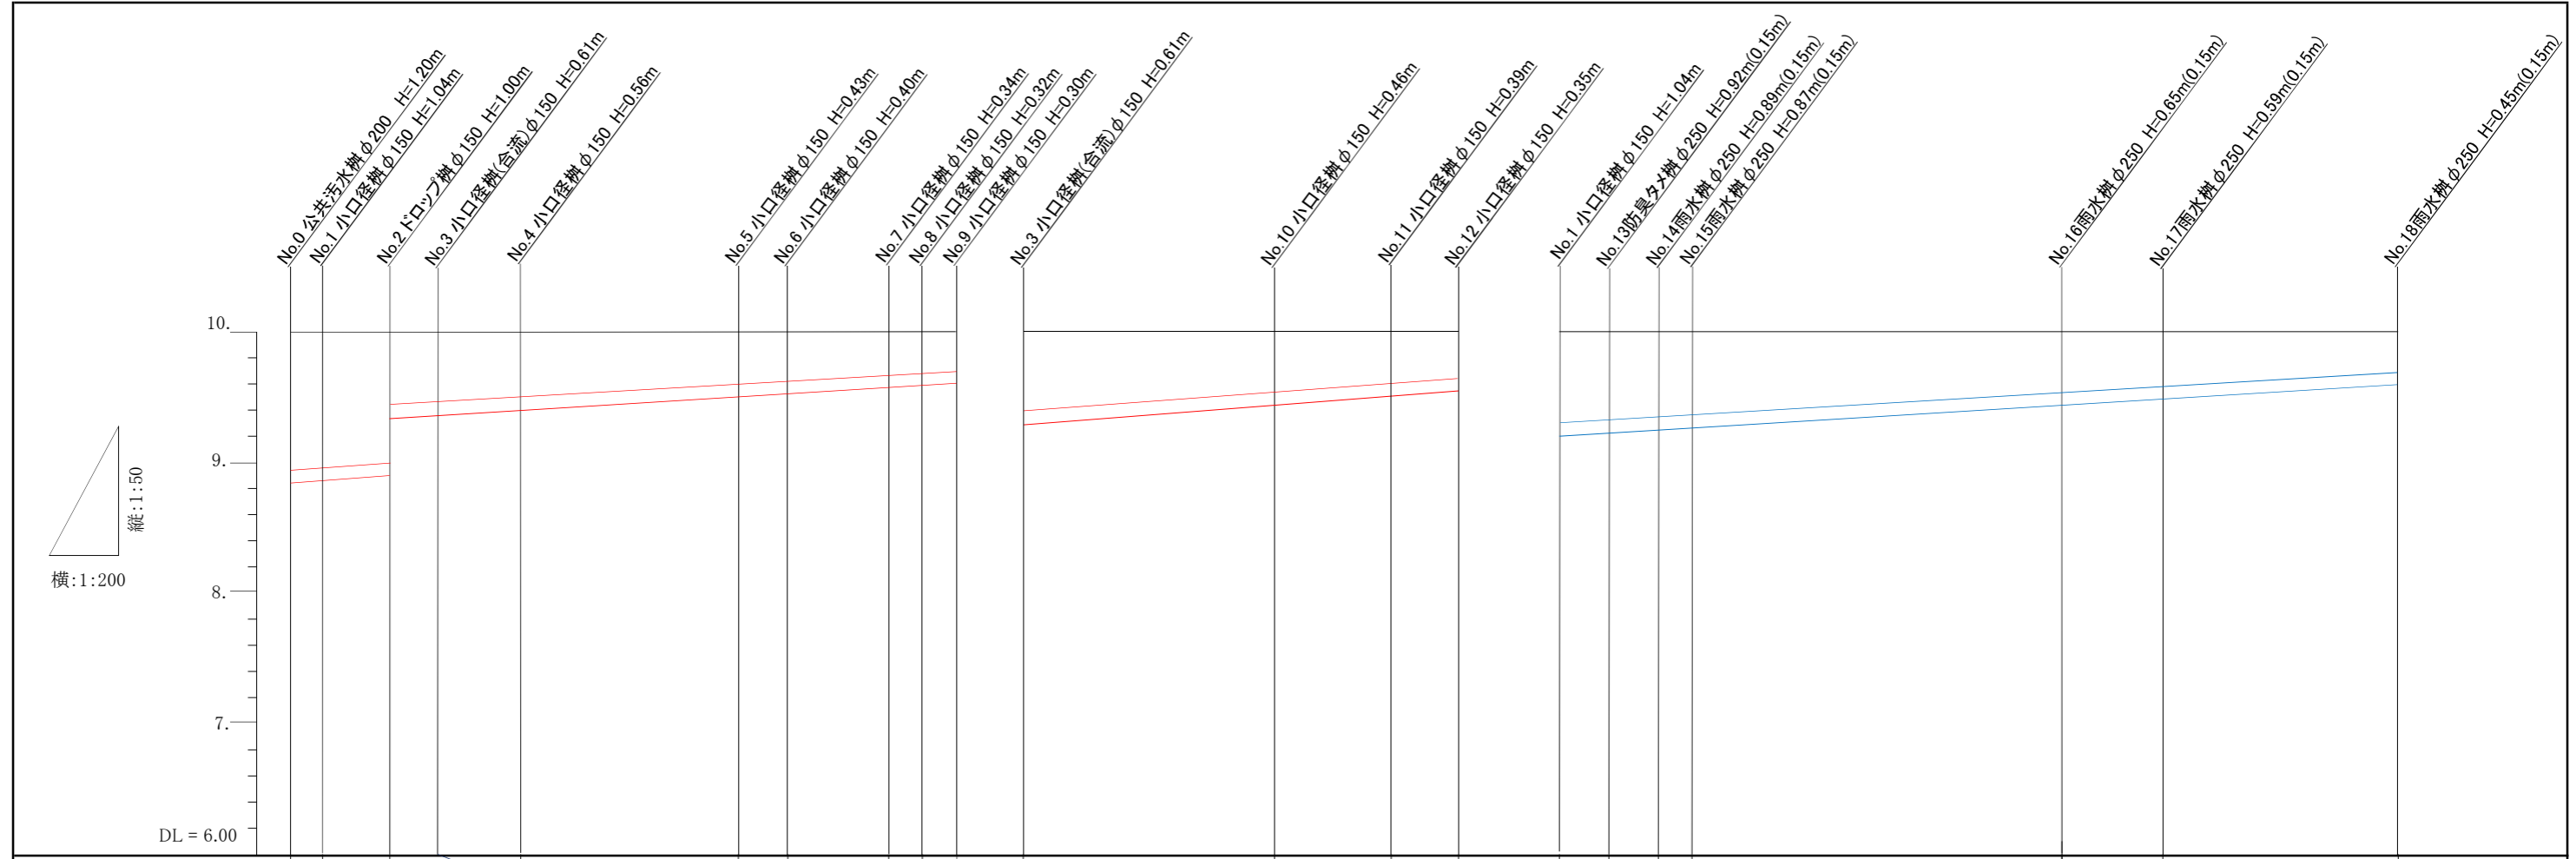

測点	No.0	No.1	No.2	No.3	No.4	No.5	No.6	No.7	No.8	No.9	No.2	No.9	No.10	No.11	No.1	No.13	No.14	No.15	No.16	No.17	No.18					
管種	VU100	VU100	VU100	VU100	VU100	VU100	VU100	VU100	VU100	VU100	VU100	VU100	VU100	VU100	VU100	VU100	VU100	VU100	VU100	VU100	VU100					
勾配	2.0/100	2.0/100	2.0/100	2.0/100	2.0/100	2.0/100	2.0/100	2.0/100	2.0/100	2.0/100	2.0/100	2.0/100	2.0/100	2.0/100	2.0/100	2.0/100	2.0/100	2.0/100	2.0/100	2.0/100	2.0/100					
地盤高	10.00	10.00	
土被り	0.96	0.94	0.90	0.57	0.51	0.46	0.33	0.30	0.24	0.22	0.20	0.51	0.36	0.29	0.25	0.70	0.67	0.64	0.62	0.40	0.34	0.20				
管底高	8.80	8.94	8.96	9.00	9.33	9.36	9.39	9.44	9.57	9.60	9.66	9.68	9.70	9.70	9.39	9.54	9.61	9.65	8.96	9.20	9.23	9.26	9.28	9.50	9.56	9.70
単距離	0.00	1.00	2.00	1.50	2.50	6.50	1.50	3.00	1.00	1.00	0.00	7.50	3.50	2.00	0.00	1.50	1.50	1.00	11.00	3.00	3.00	21.00				
追加距離	0.00	1.00	3.00	4.50	6.00	12.50	14.00	17.00	18.00	19.00	0.00	7.50	11.00	13.00	0.00	1.50	3.00	4.00	15.00	18.00	21.00					

# 縦断面図



測 点	No.15	No.19	No.20
管 種	VU100	VU100	VU100
勾 配	2.0/100	2.0/100	2.0/100
地 盤 高	10.00	10.00	10.00
土 被 り	0.62	0.56	0.42
管 底 高	9.28	9.34	9.48
単 距 離	0.00	3.00	7.00
追 加 距 離	0.00	3.00	7.00