

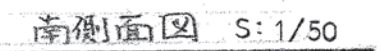
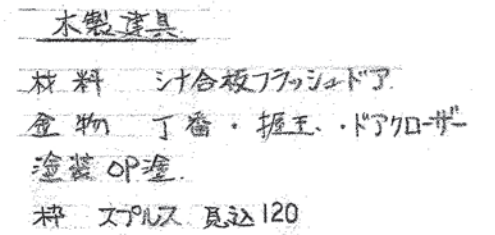
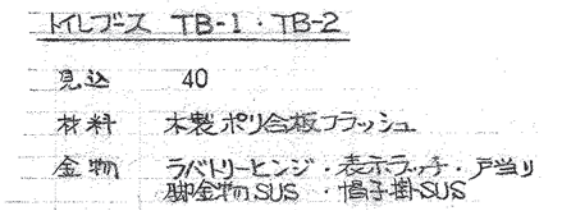
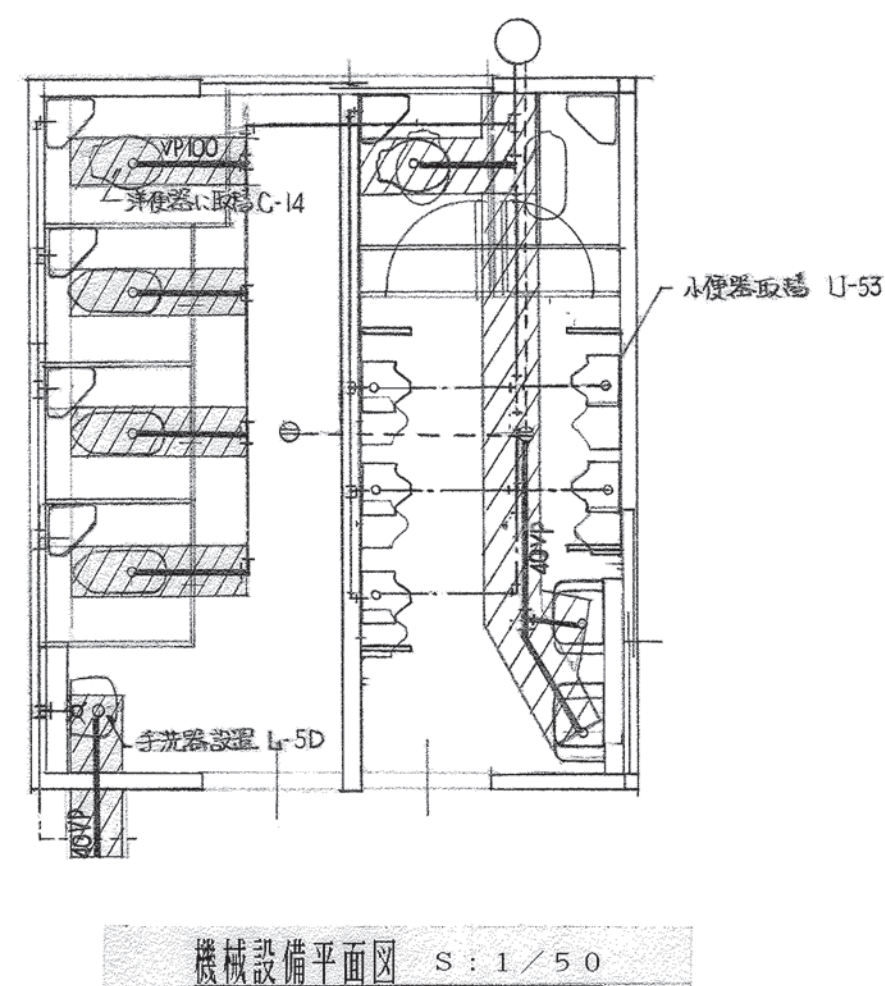


既存設備関連図書一覧

番号	内容	作成時期
①	便所 平面図	平成 7 年改修時
②	便所 機械設備・電気設備平面図	平成 7 年改修時
③	管理室・便所 仕上表	昭和43年城址会館移築時
④	管理室・便所・渡廊下 平面詳細図	昭和43年城址会館移築時
⑤	管理室・便所 基礎・小屋・床伏図、立面図	昭和43年城址会館移築時
⑥	管理室・便所 詳細図	昭和43年城址会館移築時
⑦	管理室・便所 各部詳細図	昭和43年城址会館移築時
⑧	管理室 建具番号図、建具詳細図	昭和43年城址会館移築時
⑨	渡廊下 詳細図	昭和43年城址会館移築時
⑩	管理室・便所 新設電灯設備平面図	昭和43年城址会館移築時
⑪	管理室・便所 給排水設備平面図	昭和43年城址会館移築時

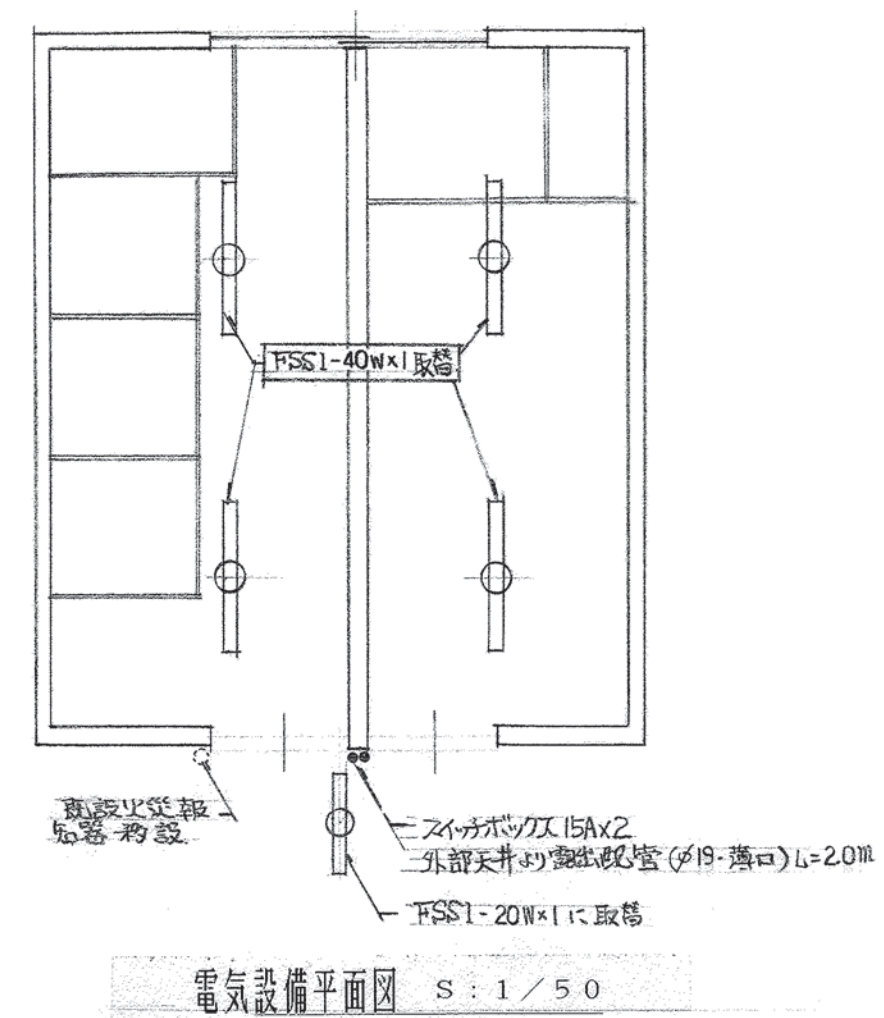

大和郡山市建設部建築課

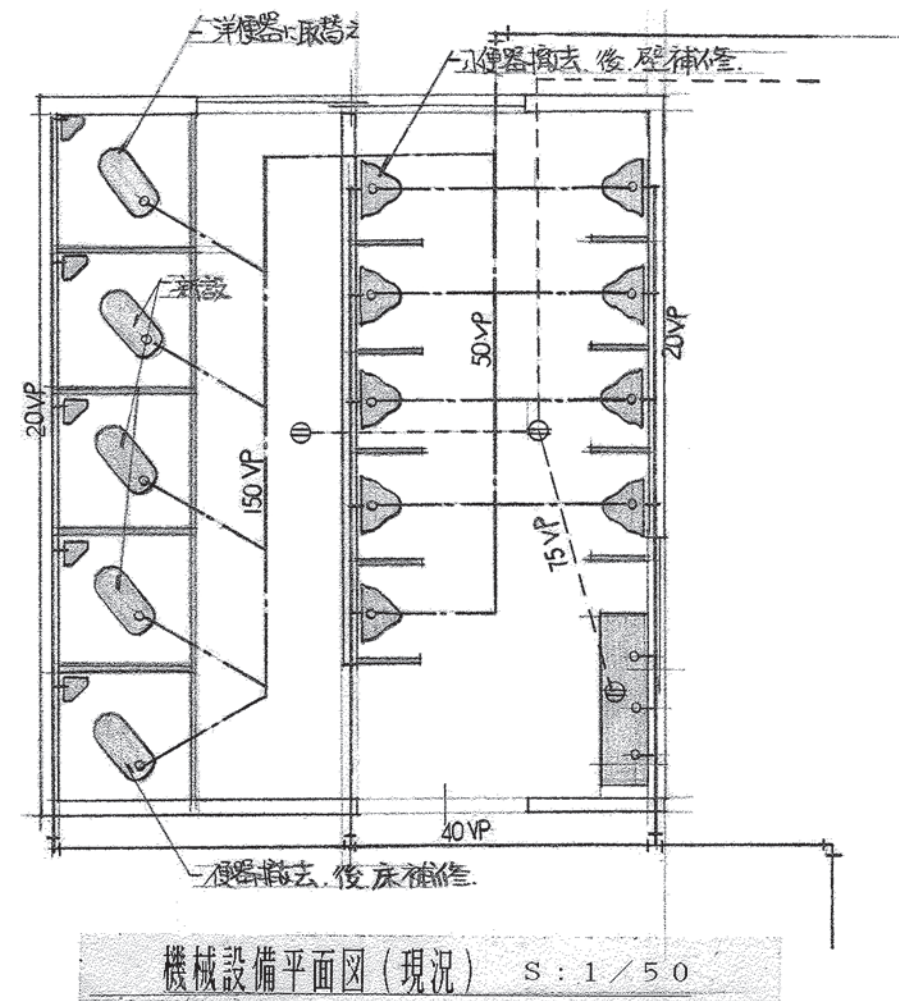

男子便所

洋便器	C-14	1	支給品	(紙巻器含む)
小便器	U-308C	5	"	
手洗器	L-5D	2	"	
仕切板	A-100	2	"	
排水目皿	TSB-50	1	"	

女子便所

洋便器	C-14	1	支給品	(紙巻器含む)
手洗器	L-5D	1	"	
和便器	C-750V	4	"	(紙巻器含む)
排水目皿	TSB-50	1	"	※支給品は、金具一式も含む。

排水管布設箇所

市民会館改修工事			設計図書
			図面番号 3
機械・電気設備図			縮尺
検図	担当	製図	設計年月日 H. 7. 12
大和郡山市建設部建築課			

[illegible]


内部性上数。

番号	名称	区	町	本	陸	陸	水	井	備	考	
20	-	ナ	北川町	重ノ下	理ノ	自地	の	地	上	敷	1枚
21	-	ナ	北川町	重ノ下	理ノ	自地	の	地	上	敷	1枚
日米経済協定上については、若前年度の協定を受け、暫定では有東某の、工業要素といふ。然るに地料決定については同様とする。

№ 32


工事名称	会議室 建設工事		
図面名称	管理室及便所仕上表		
設計	トシ	タカ	昭和 12 年 / 日
縮尺	1/100	図面番号	此号 彼の内
大和郡山市役所建設課			

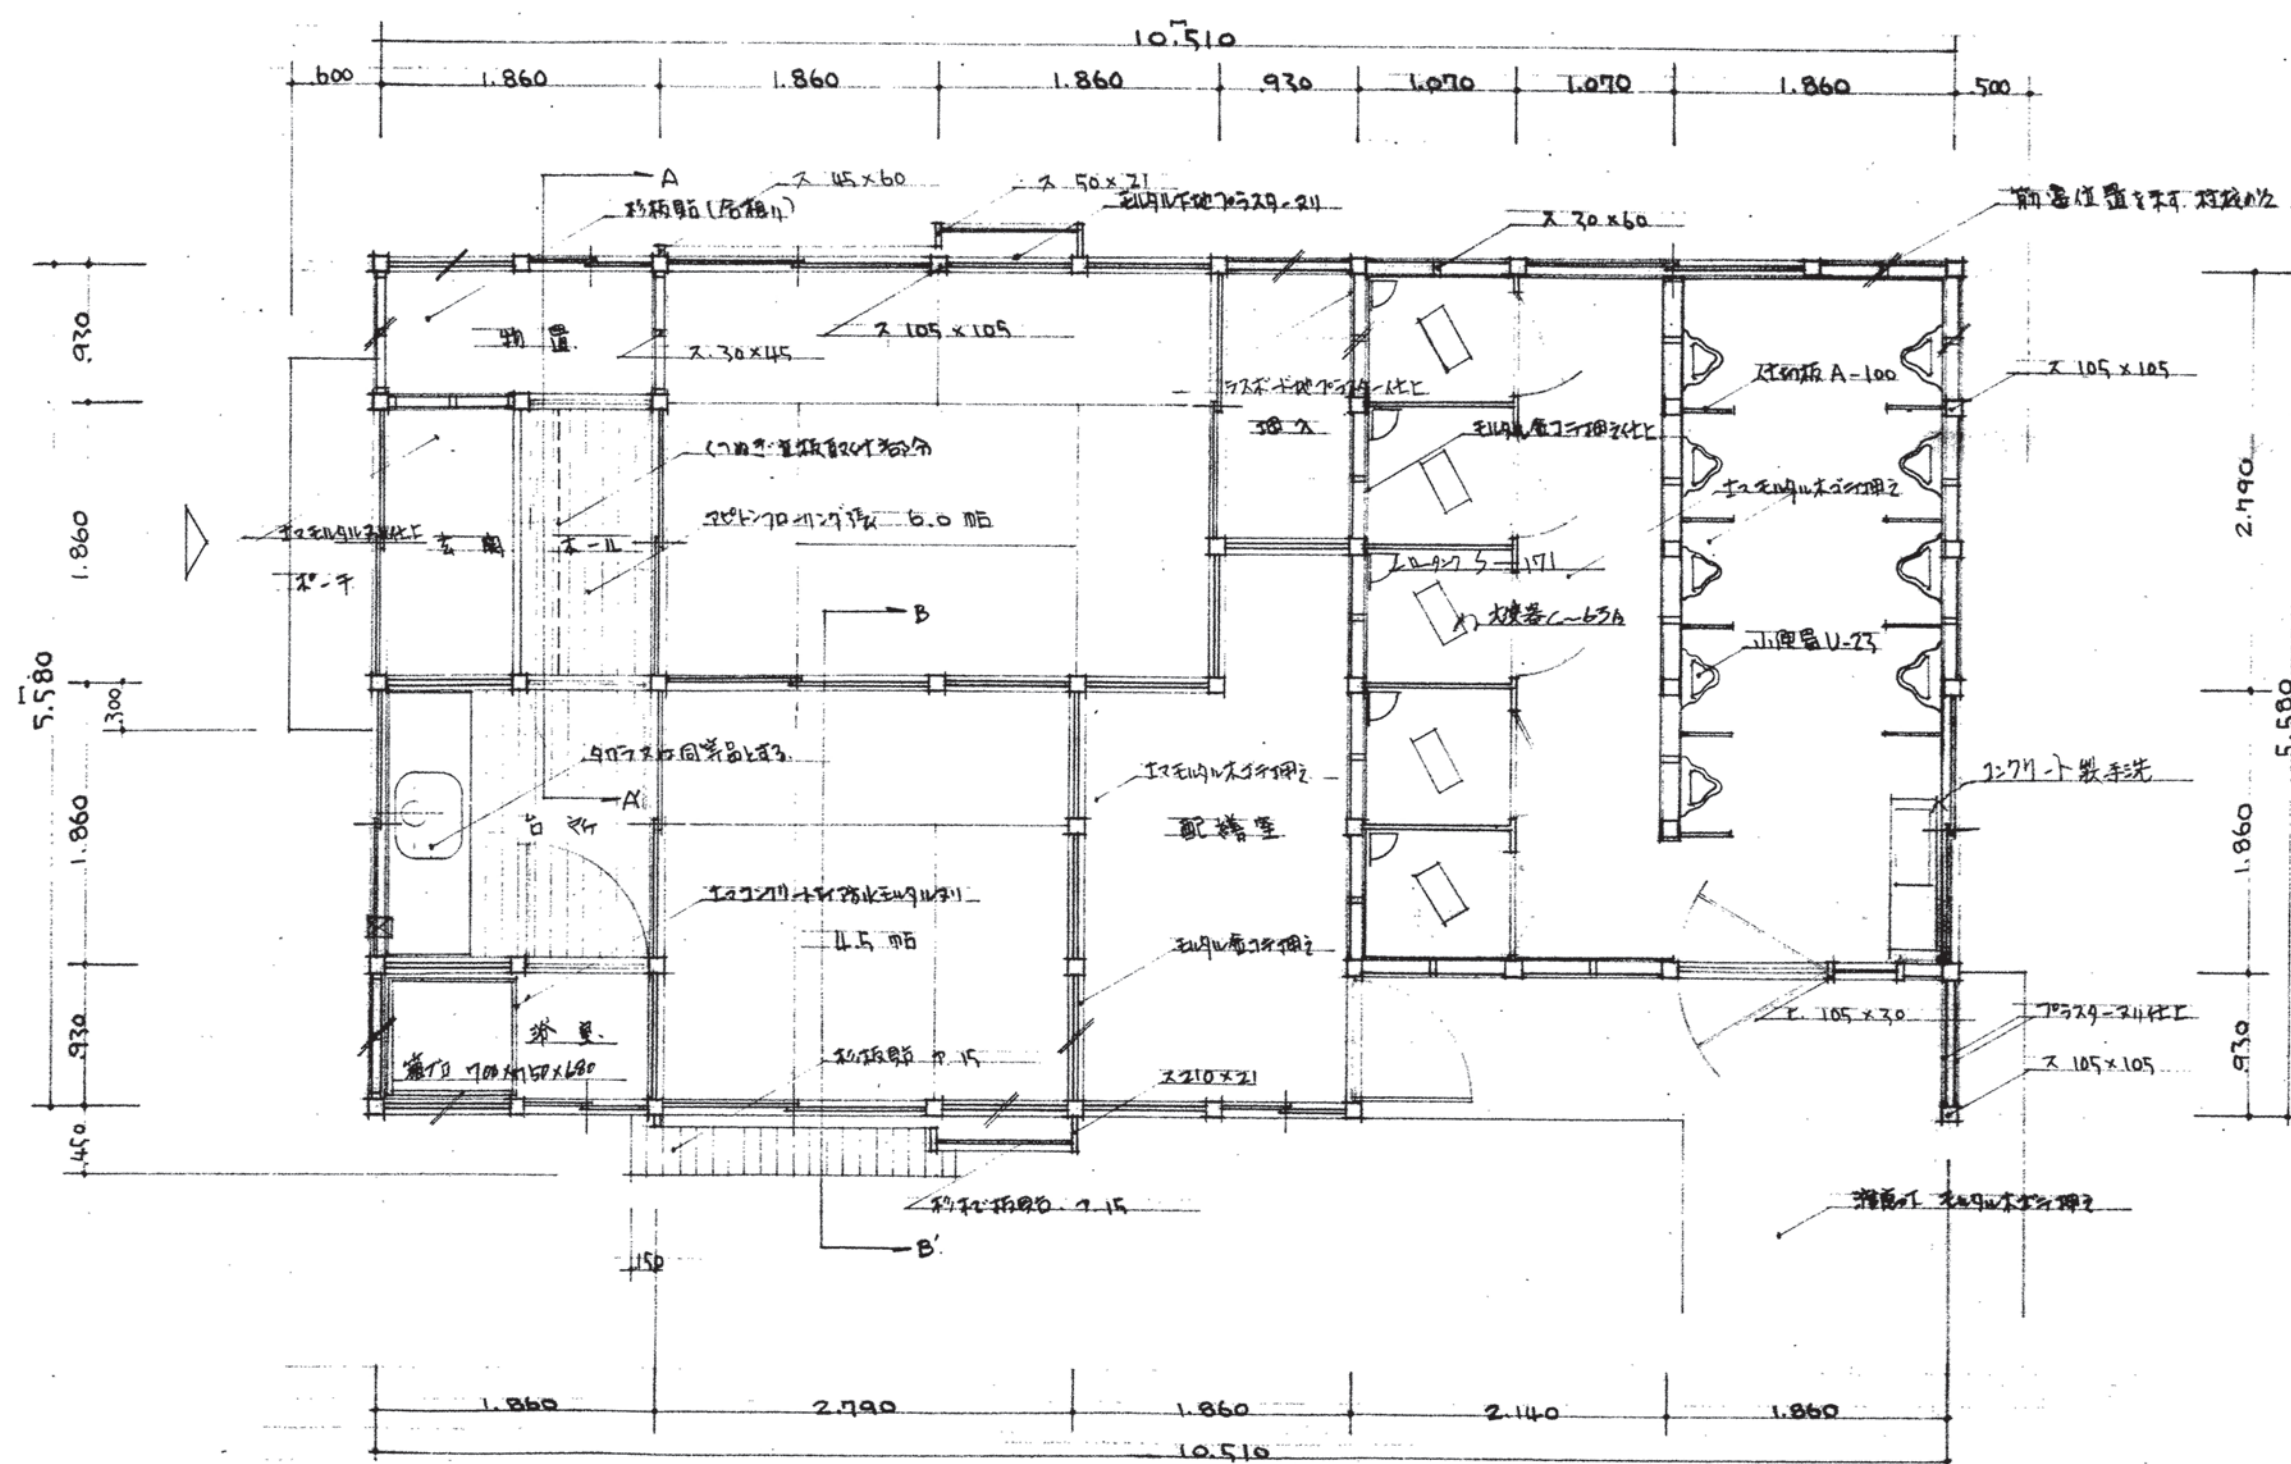

Scale 1/50

面積表










建築面積: 58.645 m²

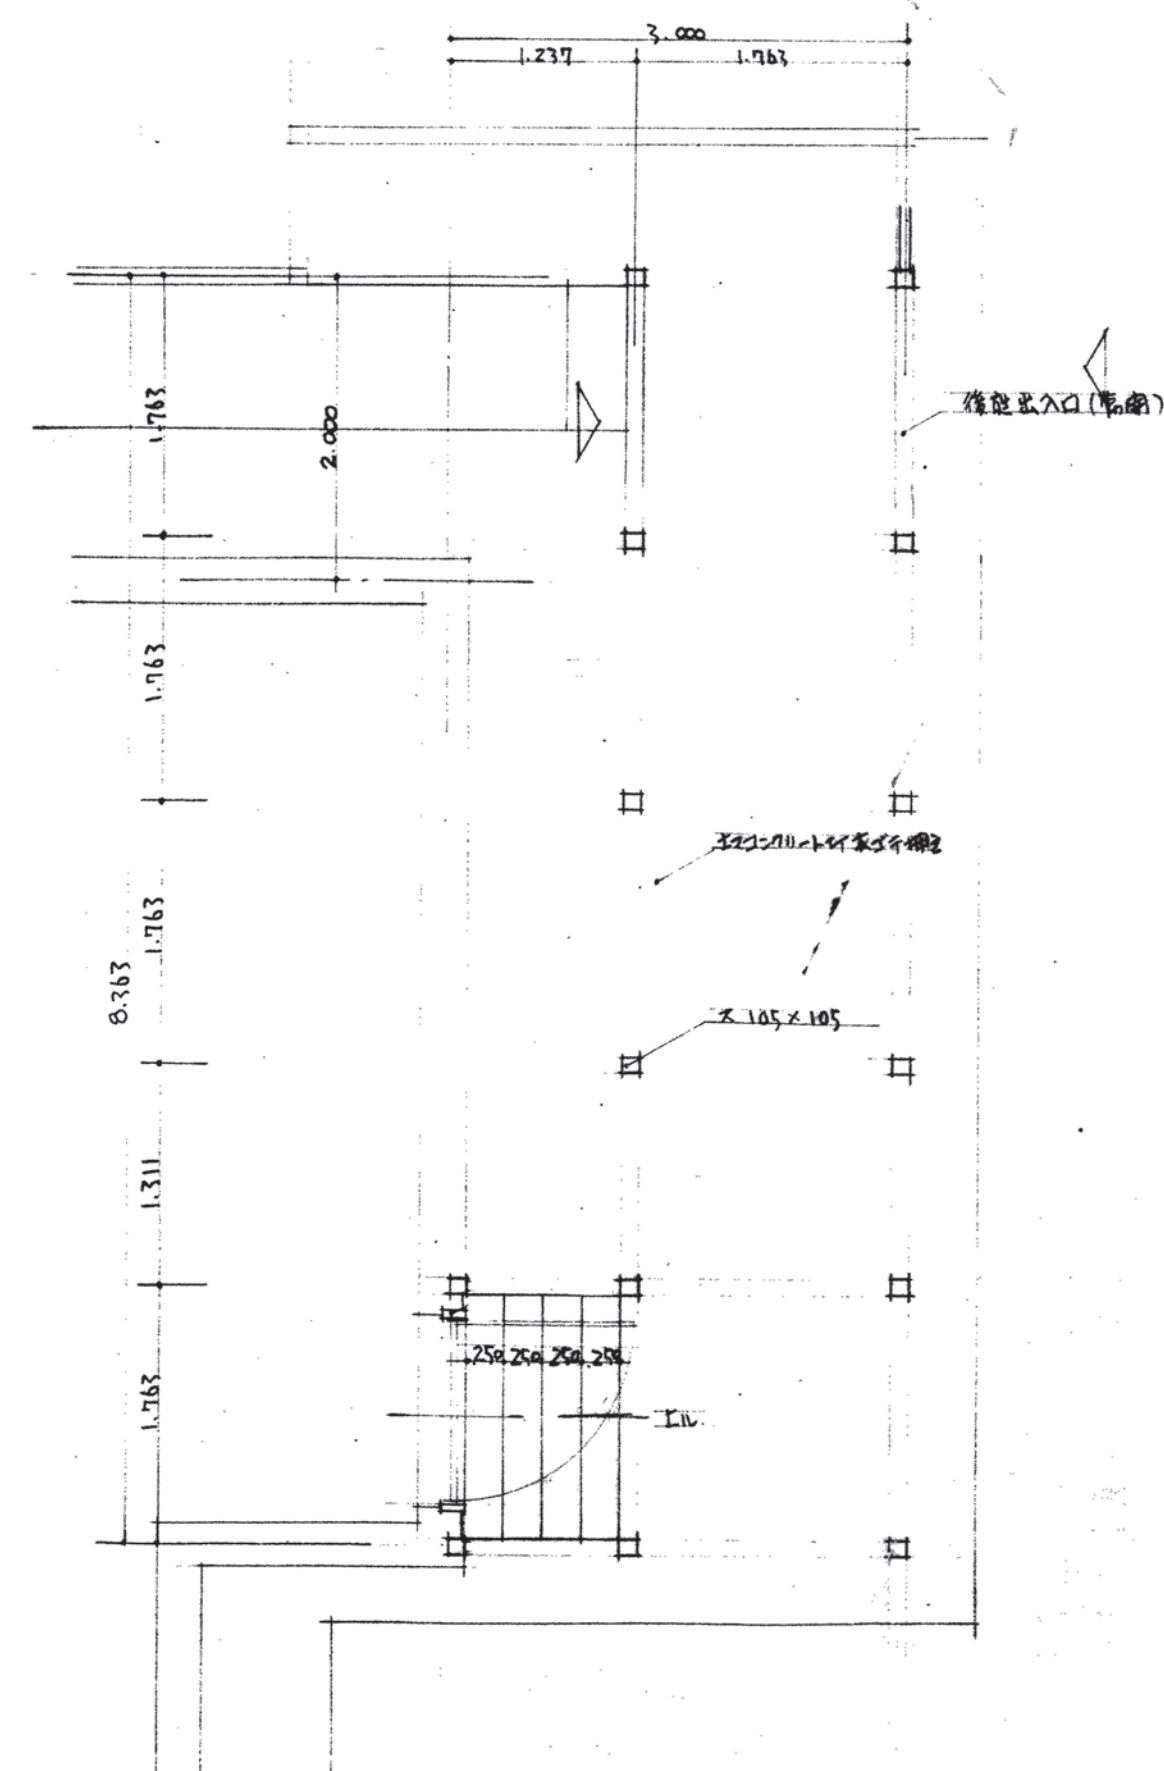

Scale 1/50

No 33


工事名 会議室建設工事			
図面名 管理室便所援廊下平面詳細図			
設計	トレース	調査	昭和22年12月/日
縮尺	1/50	図面番号	111号 校の内
大和郡山市役所建設課			

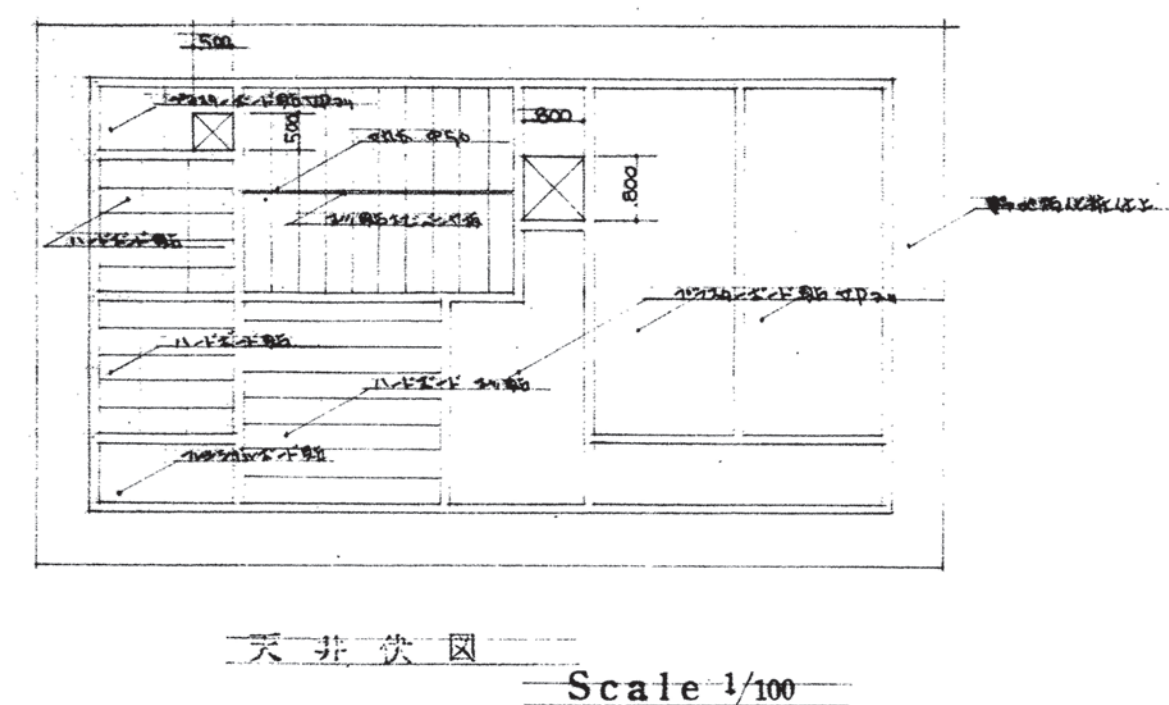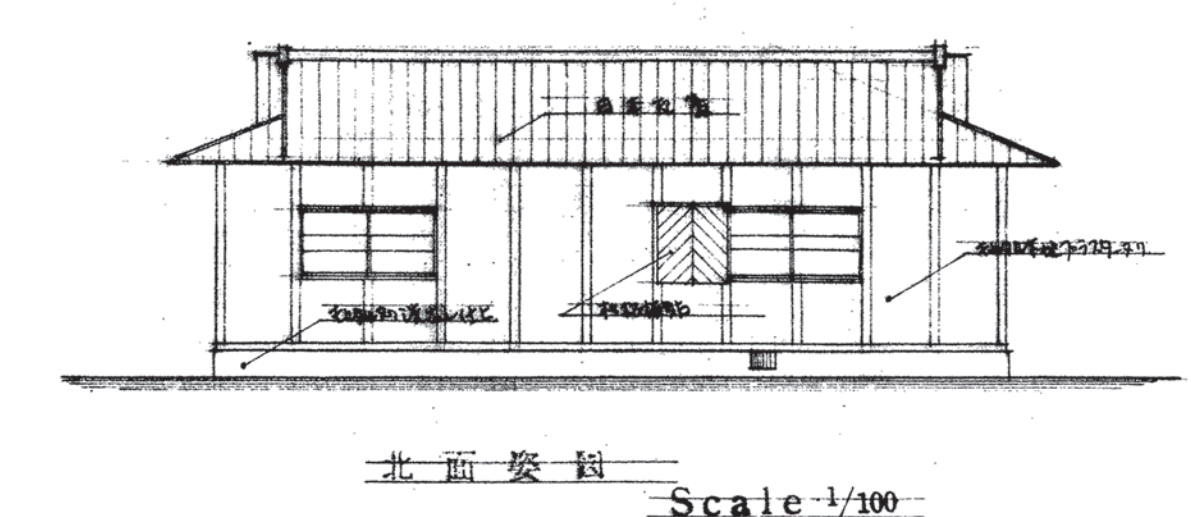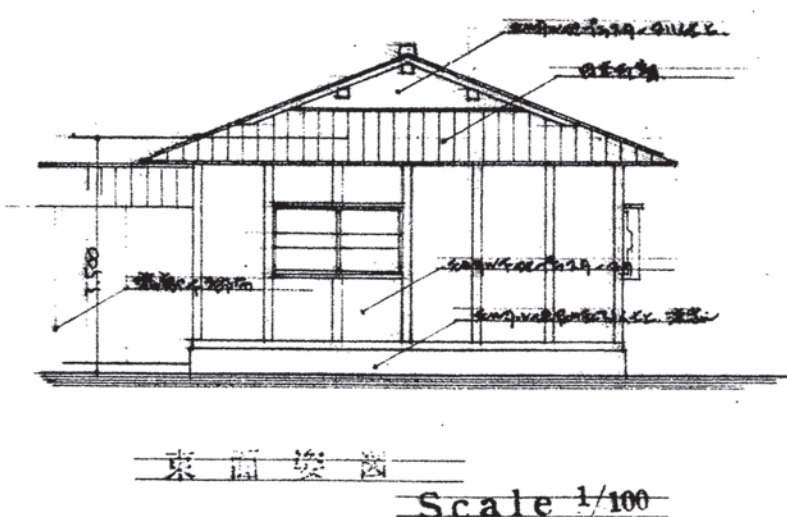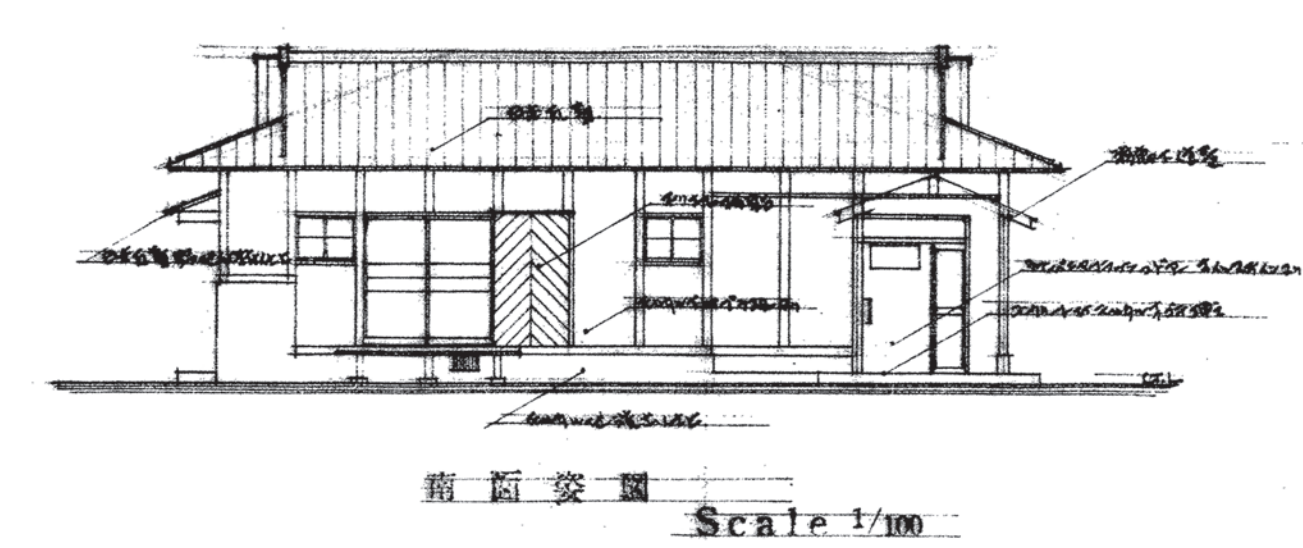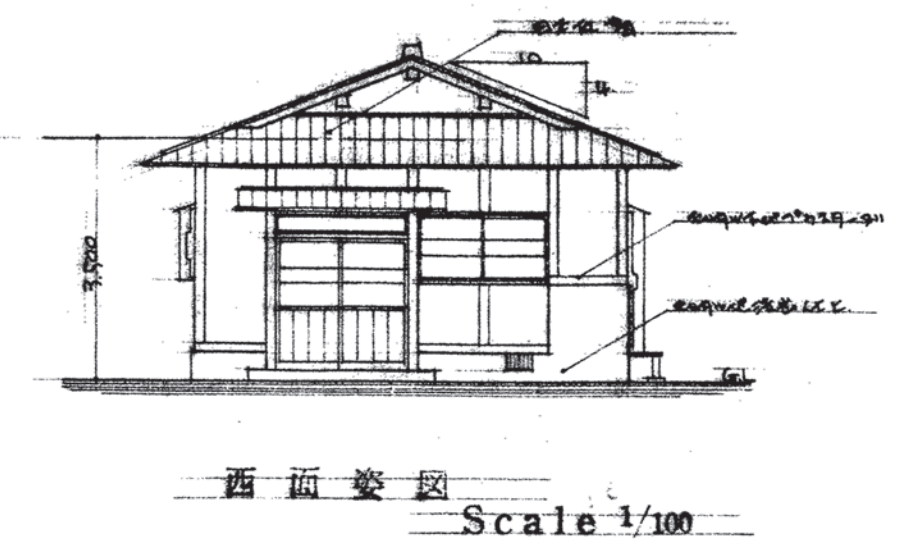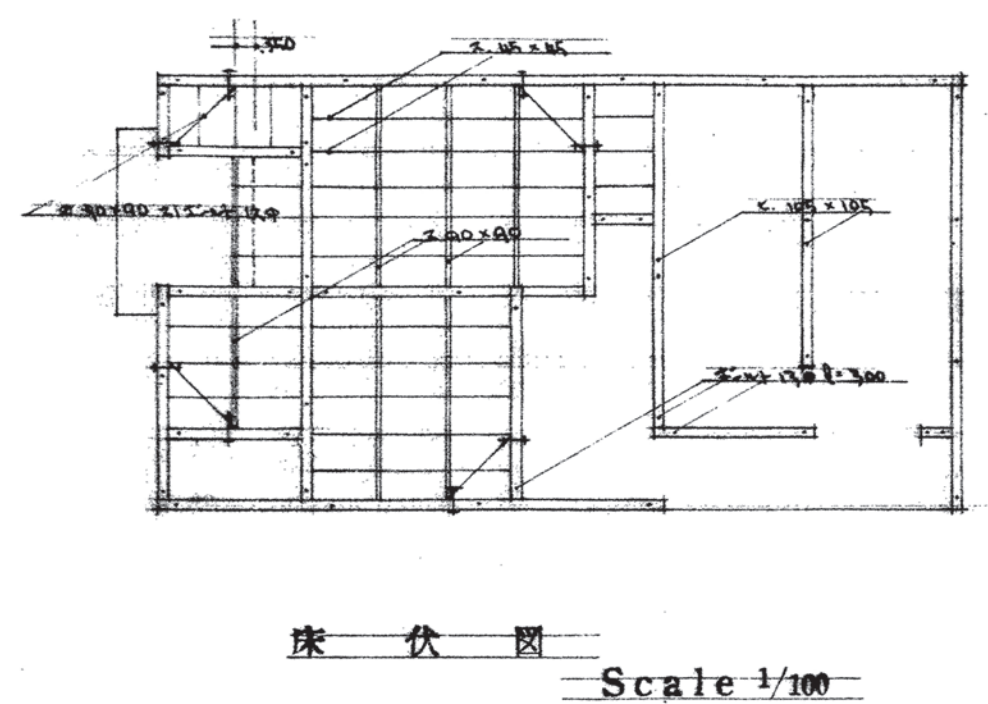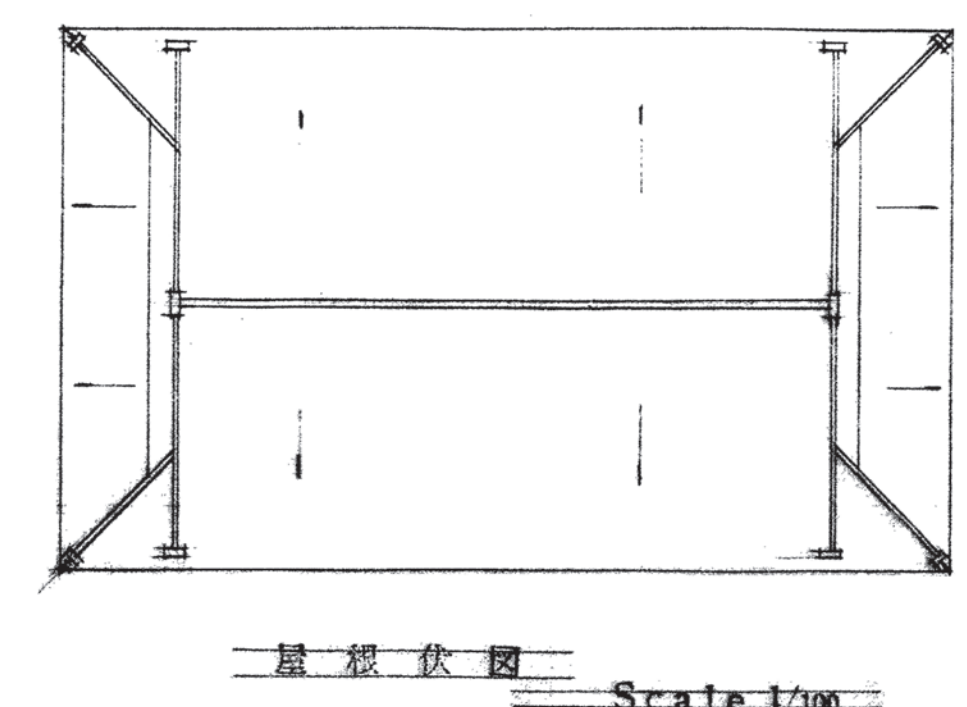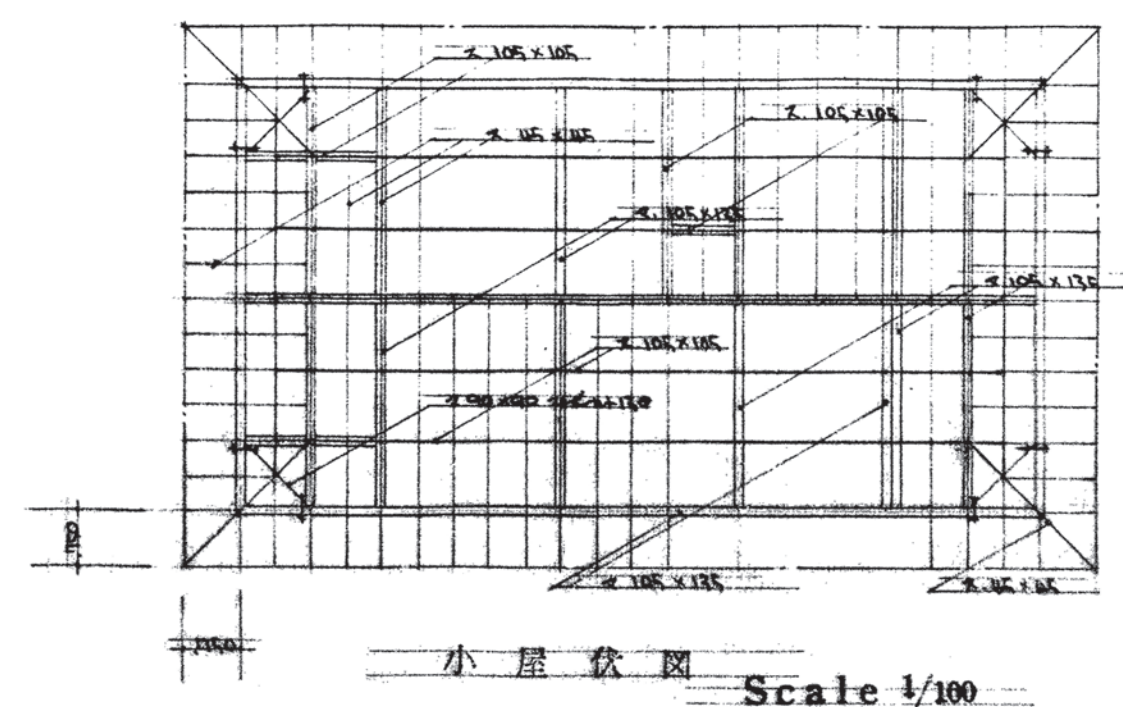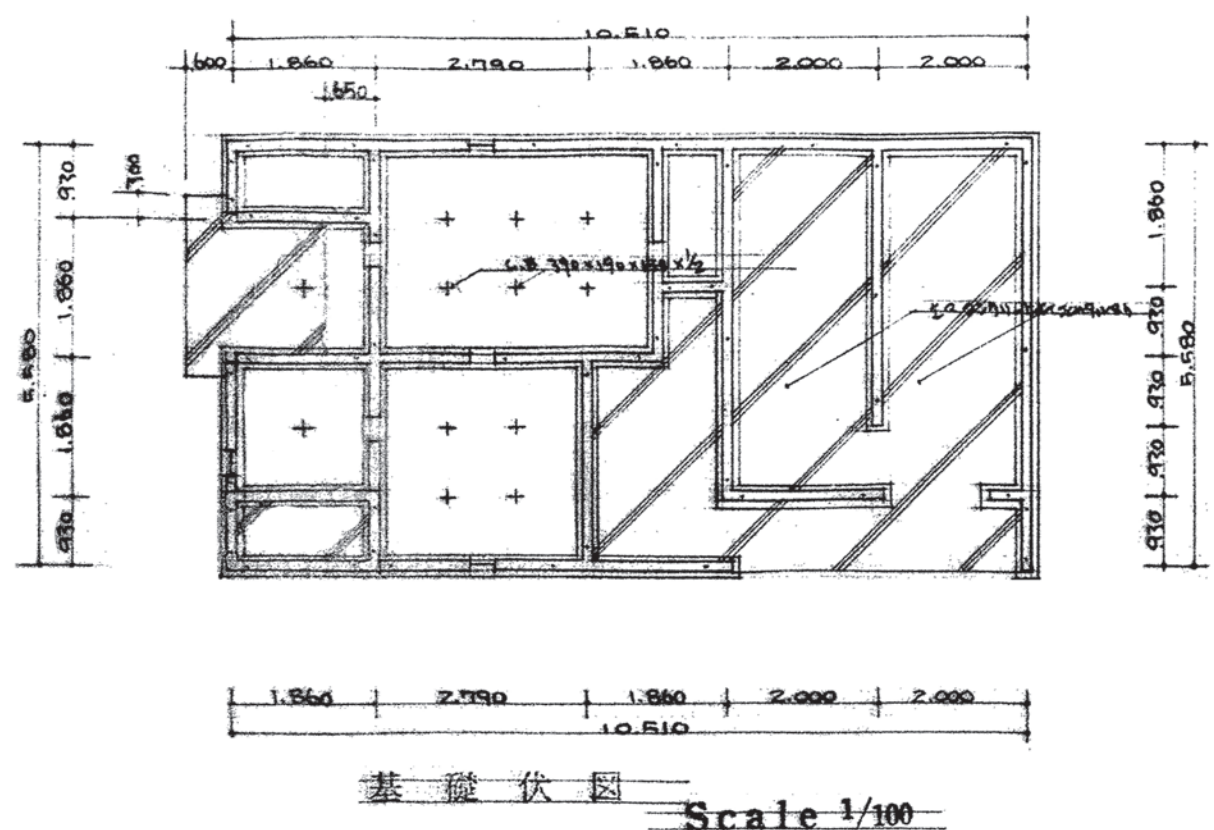

諸記事項
田中明記に記述の通りと致す。


No. 34

工事名称 会議室、建設工事			
図面名称 管理室、緩衝室、小休室、伏図、正面図			
設計	トレース	調査	4/19/12月/日
縮尺	1/100	図面番号	4/19/12月/日
大和郡山市役所建設課			

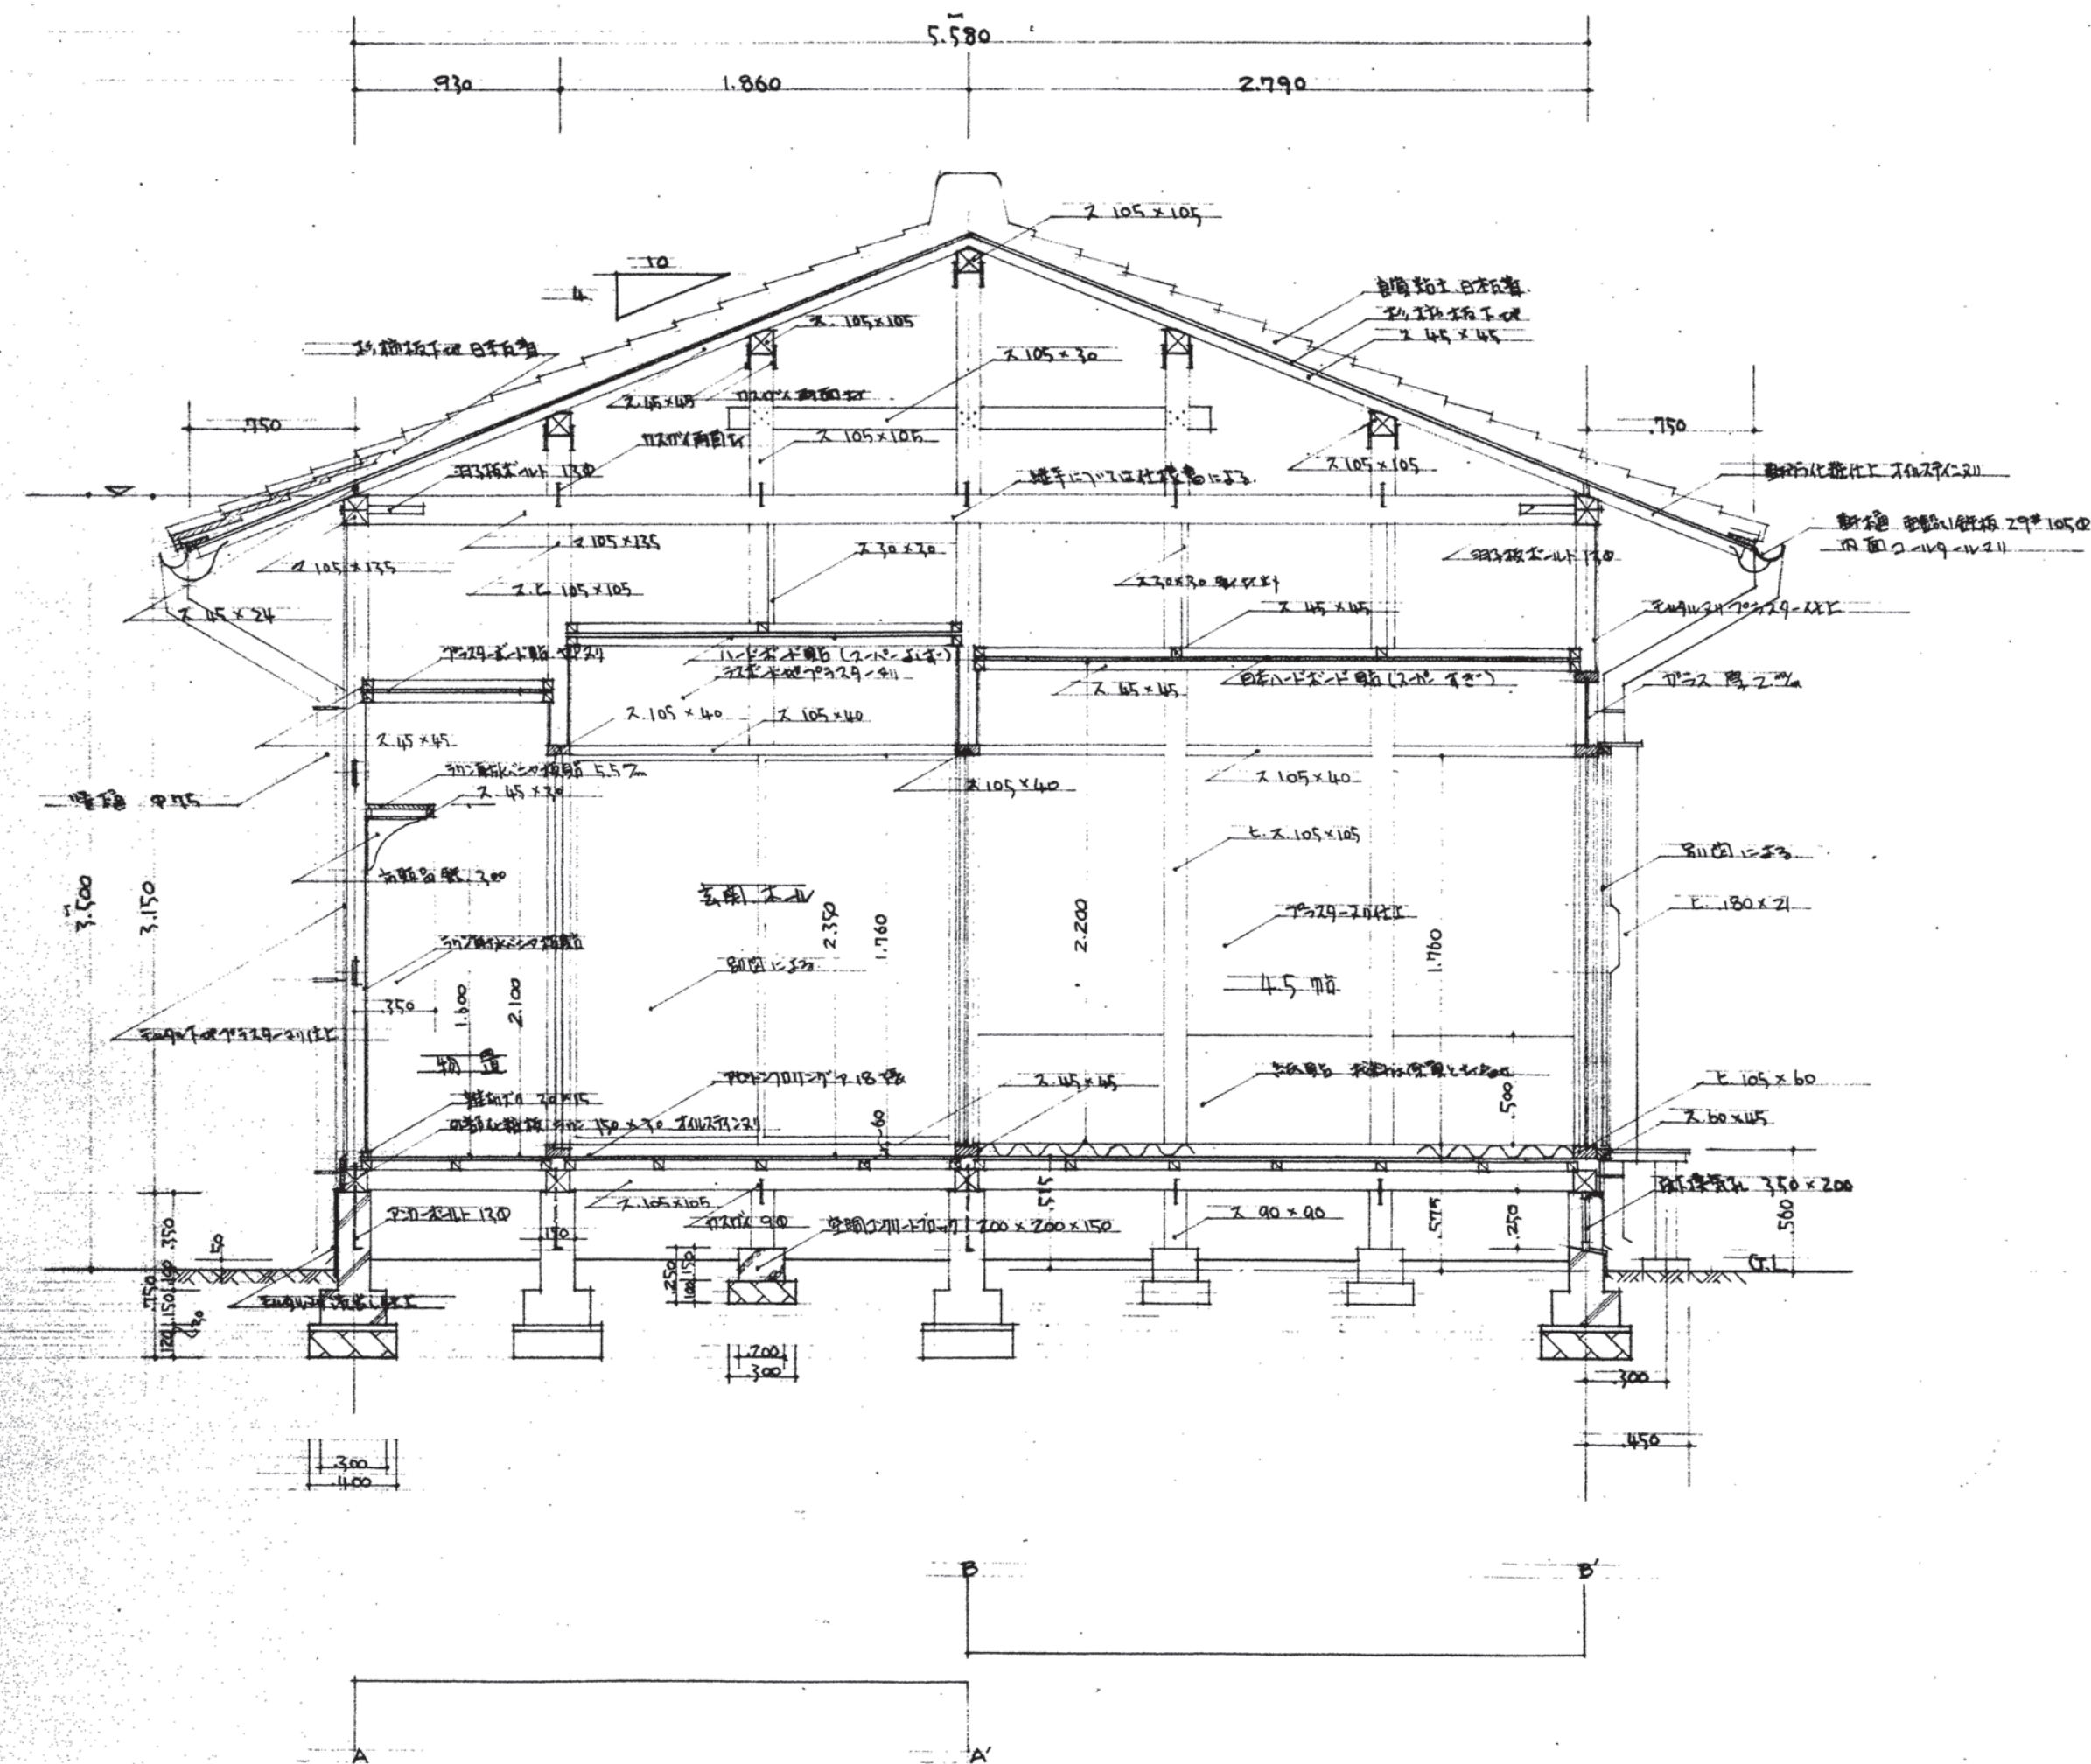

短計詳細図

Scale 1/30






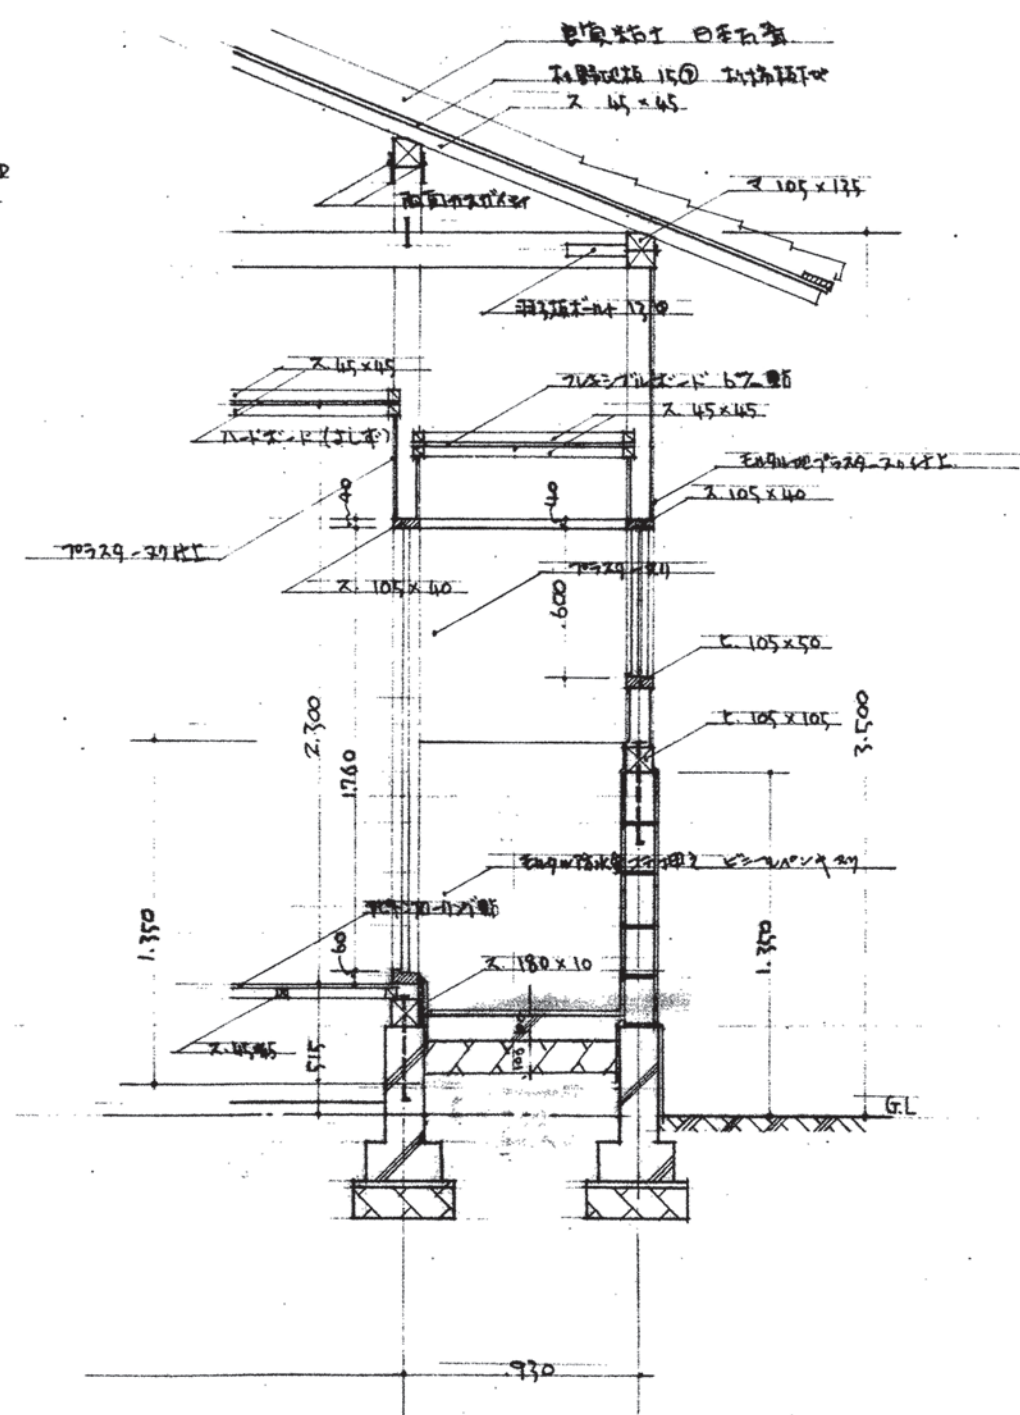


断面 N22 断面図

Scale 1/30

No. 35


工事名称 会館室 建設工事			
図面名 管理室便所 詳細図			
設計	トレース	調査	40年12月/日
縮尺	30	図面番号	4号 枚の内
大和郡山市役所建設課			

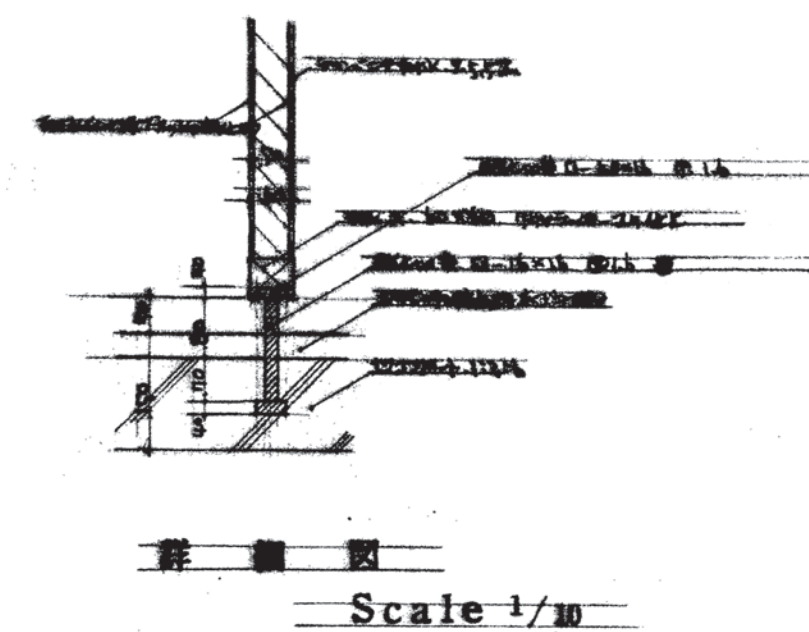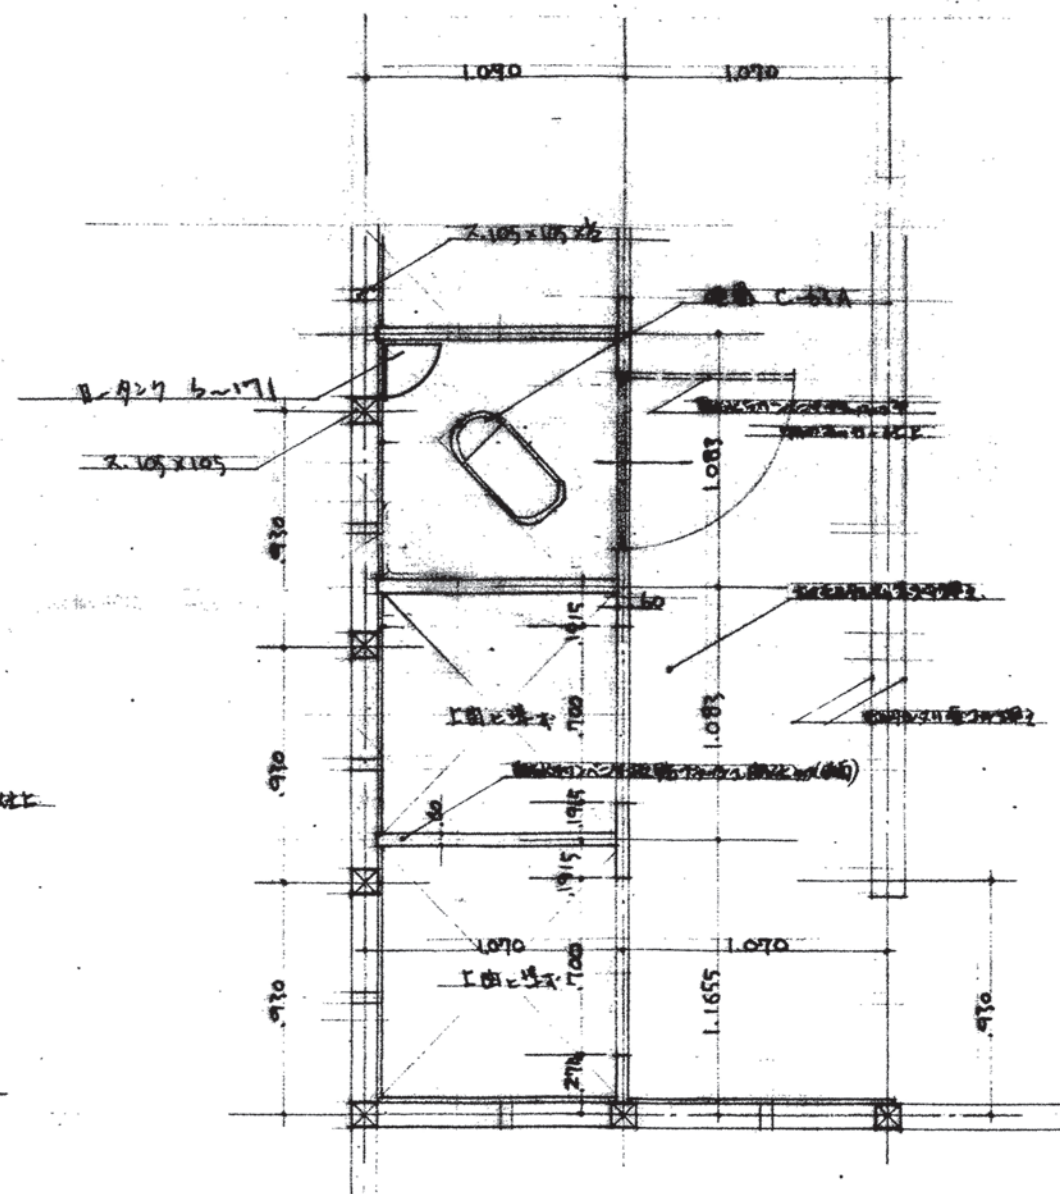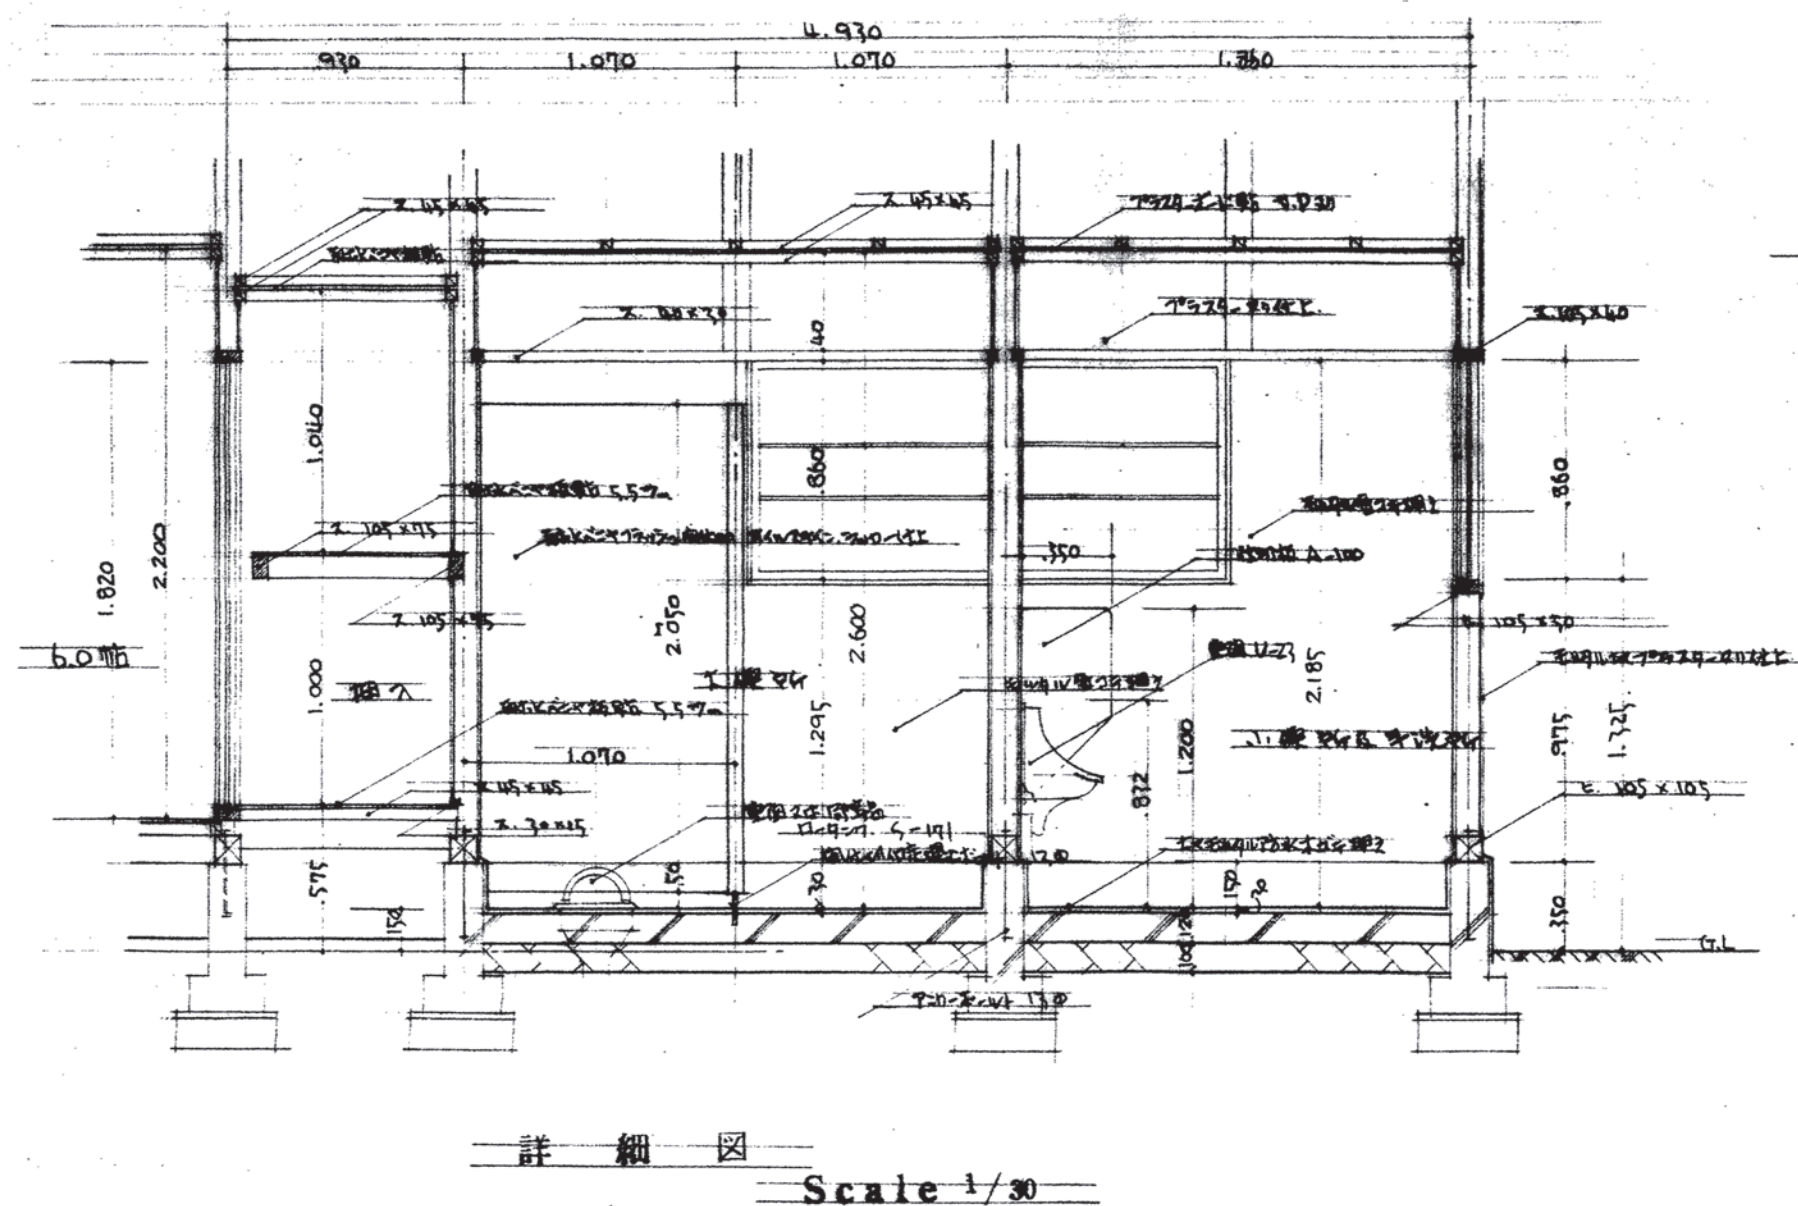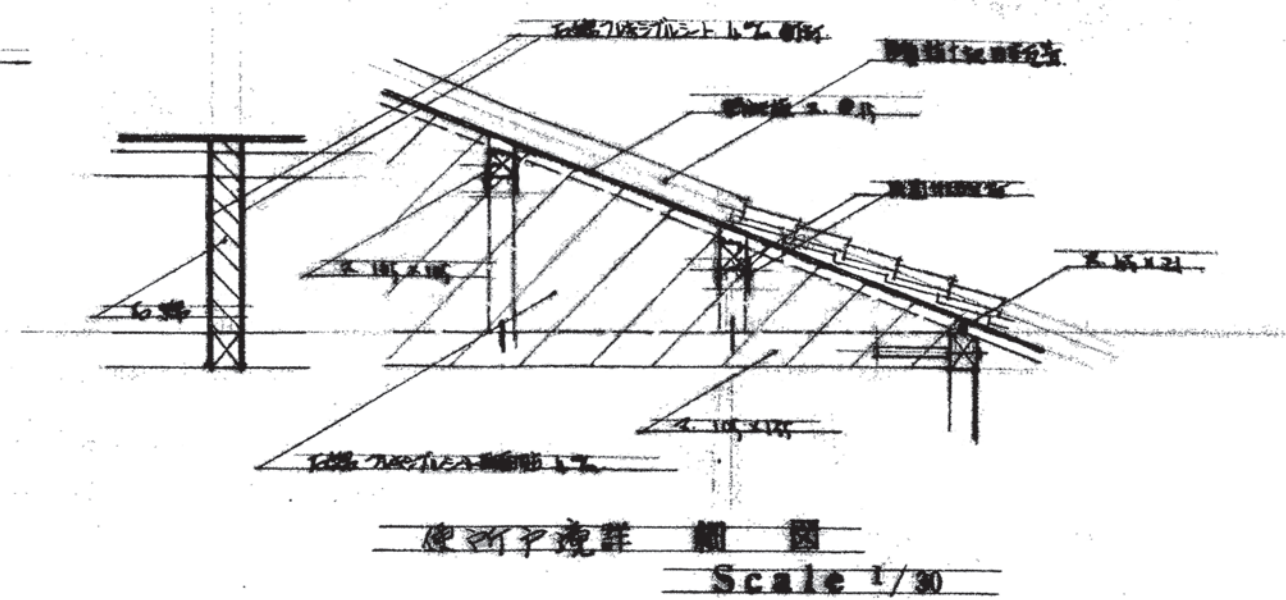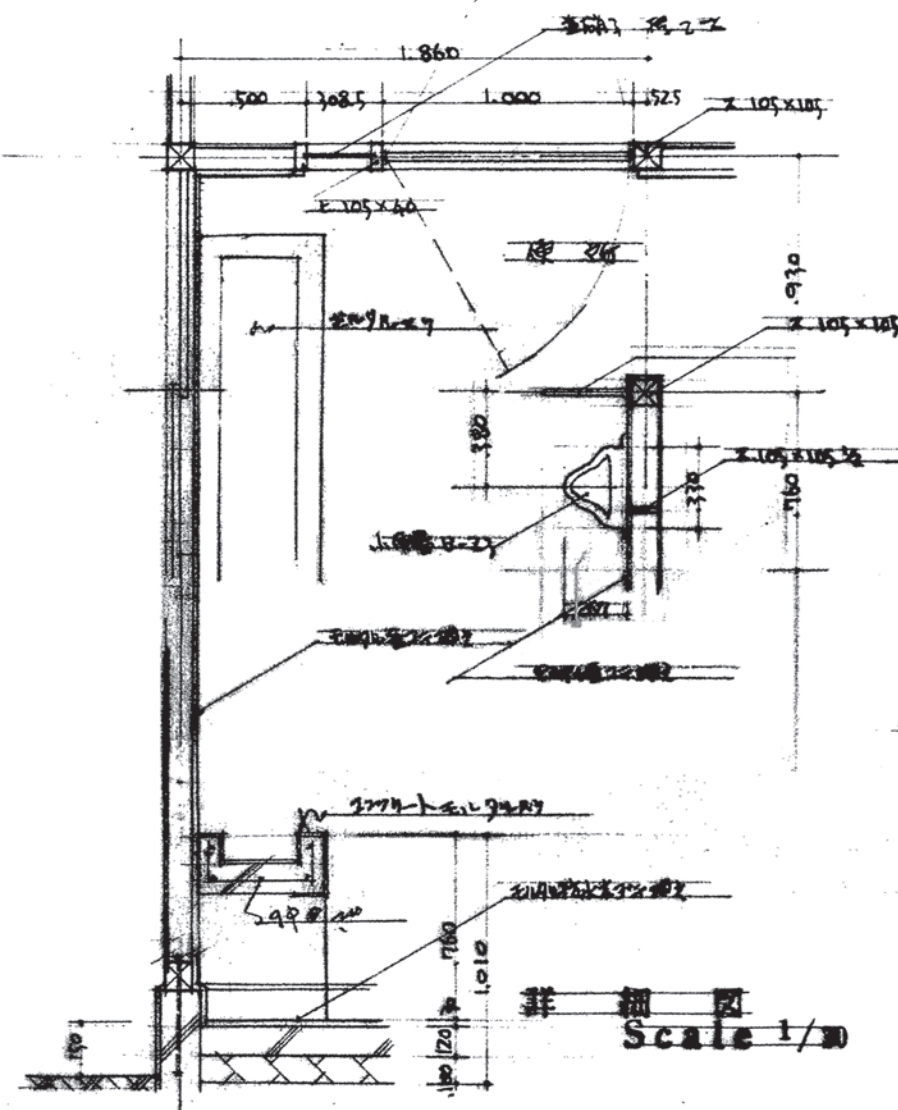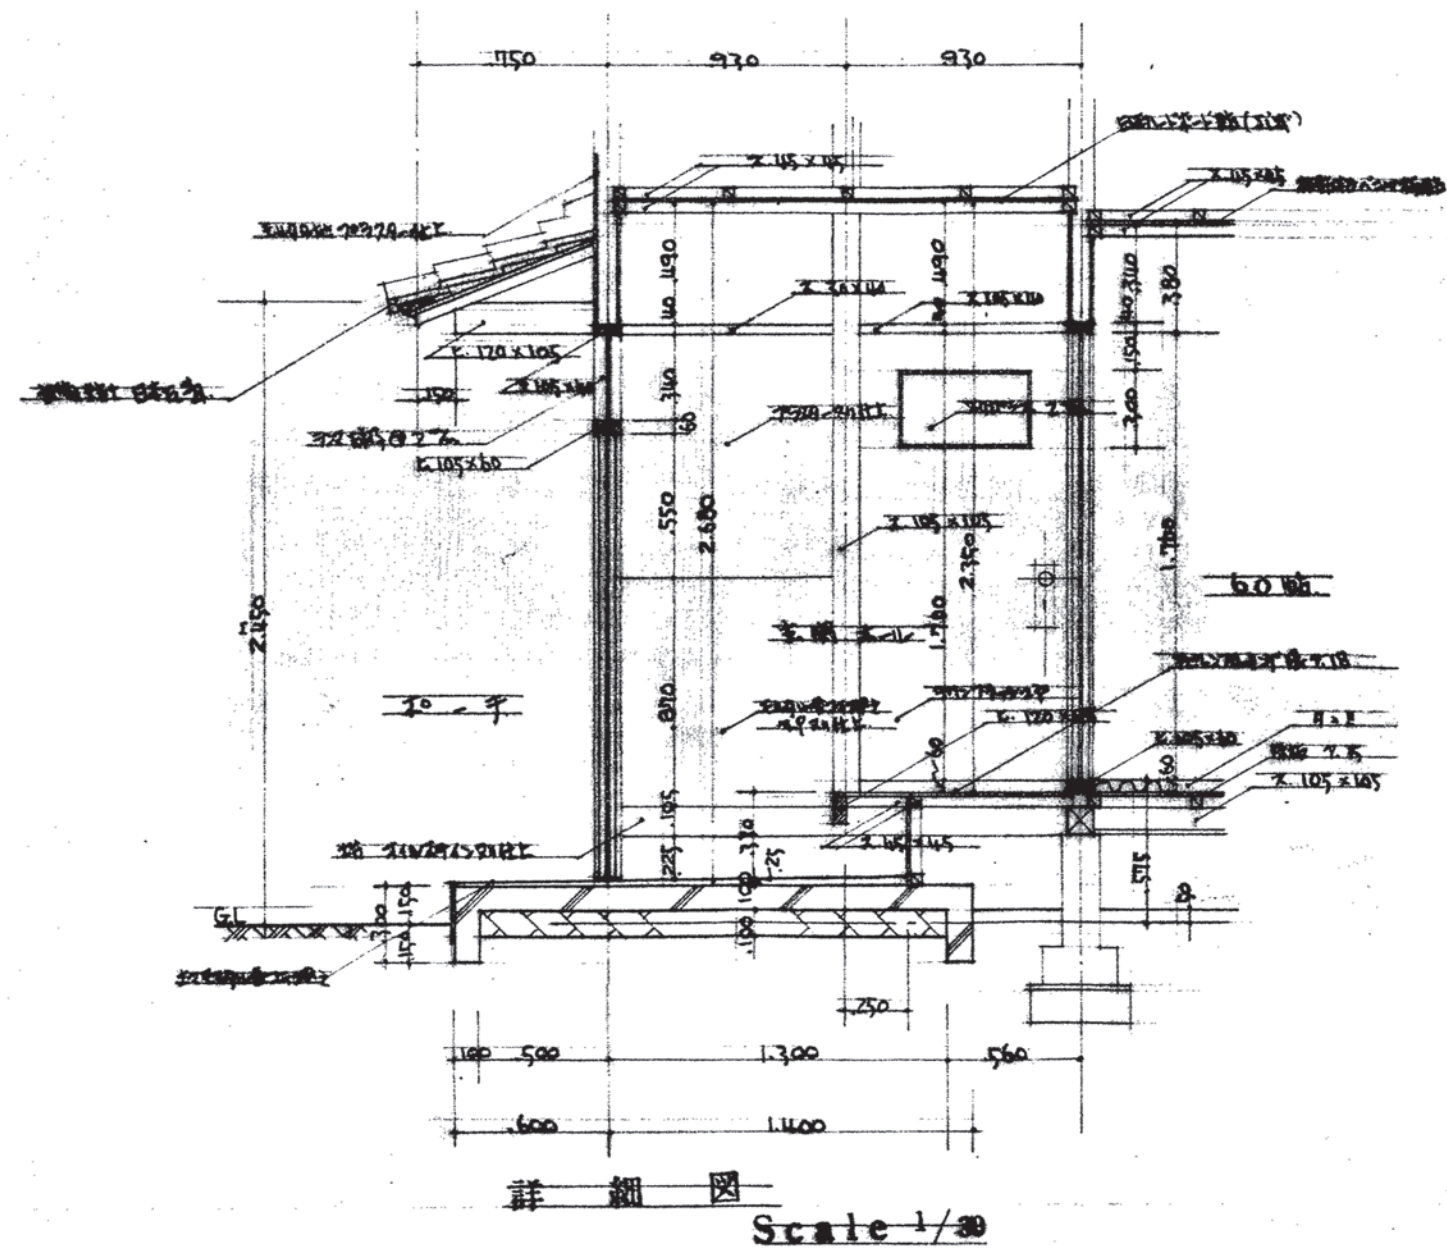

No. 36

工事名称	会館建設工事		
図面名称	管理室及び各部詳細図		
設計	トレス	調査	昭和33年12月/日
縮尺	1/30	図面番号	36号 枚の内
大和郡山市役所建設課			

建具配置図
Scale 1/100



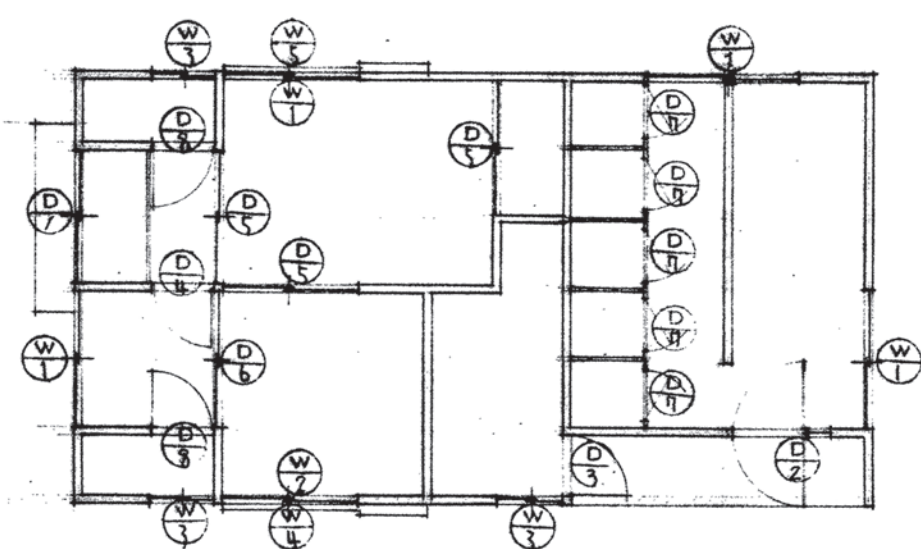


建具表
Scale 1/50

位置	①	②	③	④	⑤	⑥	⑦
断面							
材料	白木化粧 850 2450 樹脂付合板	白木化粧 樹脂付合板	樹脂 樹脂 樹脂 樹脂	樹脂 樹脂 樹脂 樹脂	樹脂 樹脂 樹脂 樹脂	樹脂 樹脂 樹脂 樹脂	樹脂 樹脂 樹脂 樹脂
寸法	211 370	211 370	211 370	211 370	211 370	211 370	211 370
備考	樹脂付合板 樹脂付合板	樹脂付合板 樹脂付合板	樹脂付合板 樹脂付合板	樹脂付合板 樹脂付合板	樹脂付合板 樹脂付合板	樹脂付合板 樹脂付合板	樹脂付合板 樹脂付合板
位置	⑧	⑨	⑩	⑪	⑫	⑬	⑭
断面							
材料	樹脂 樹脂 樹脂 樹脂	樹脂 樹脂 樹脂 樹脂	樹脂 樹脂 樹脂 樹脂	樹脂 樹脂 樹脂 樹脂	樹脂 樹脂 樹脂 樹脂	樹脂 樹脂 樹脂 樹脂	樹脂 樹脂 樹脂 樹脂
寸法	211 370	211 370	211 370	211 370	211 370	211 370	211 370
備考	樹脂付合板 樹脂付合板	樹脂付合板 樹脂付合板	樹脂付合板 樹脂付合板	樹脂付合板 樹脂付合板	樹脂付合板 樹脂付合板	樹脂付合板 樹脂付合板	樹脂付合板 樹脂付合板


No. 37

工事名称 会議室 建設工事			
図面名称 管理室 建具配置図 建具詳細図			
設計	トレース	調査	4/29/2012
縮尺	1/100	1/50	図面番号 37号 枚の内
大和郡山市役所建設課			

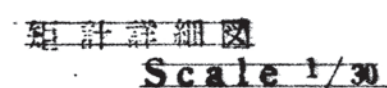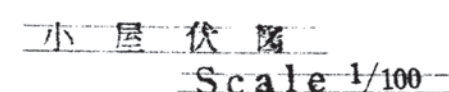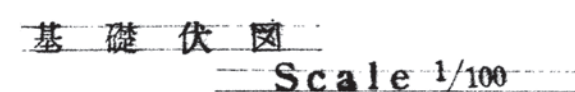


№38

工事名称				会議室・建設工事	
図面名					
大和郡下詳細図					
設計	トレース	調査	昭和42年12月/日		
縮尺	1/100	1/50	図面番号	第 号 校の内	
大和郡山市役所建設課					

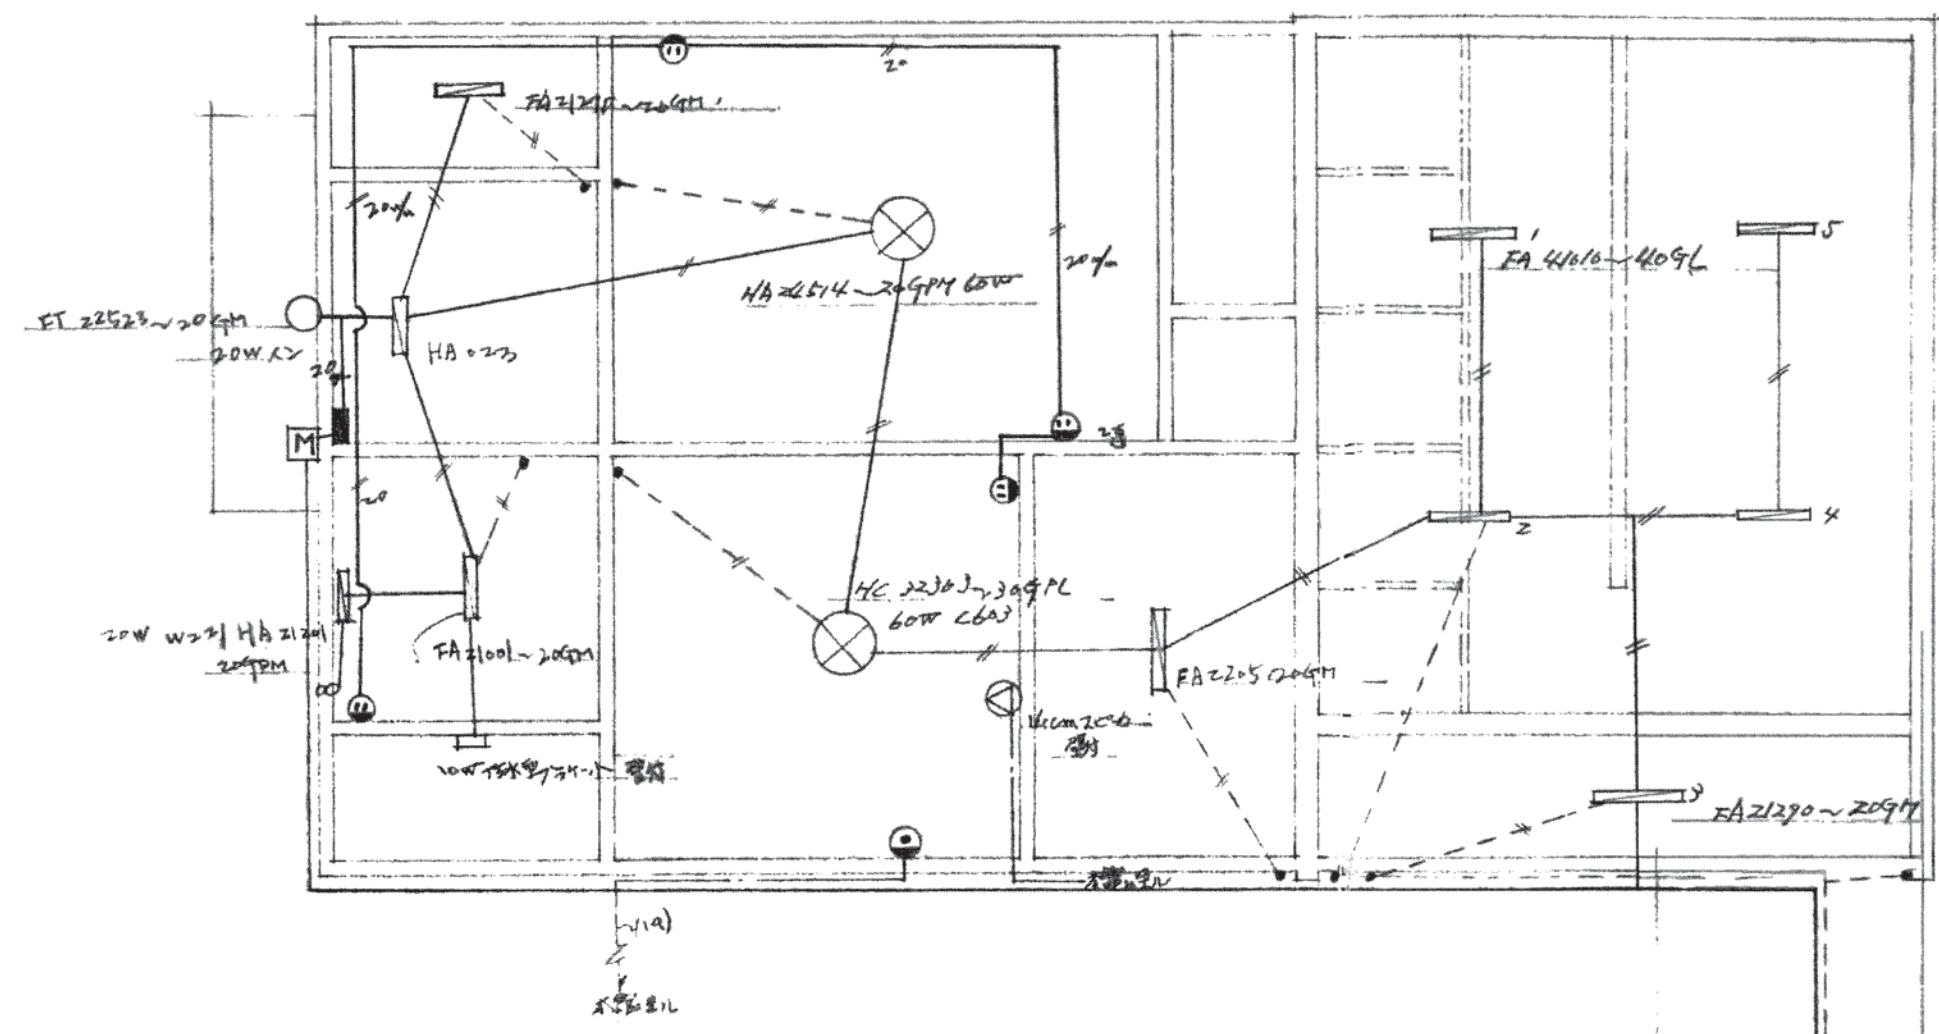

管理室電灯設備図
Scale 1/50

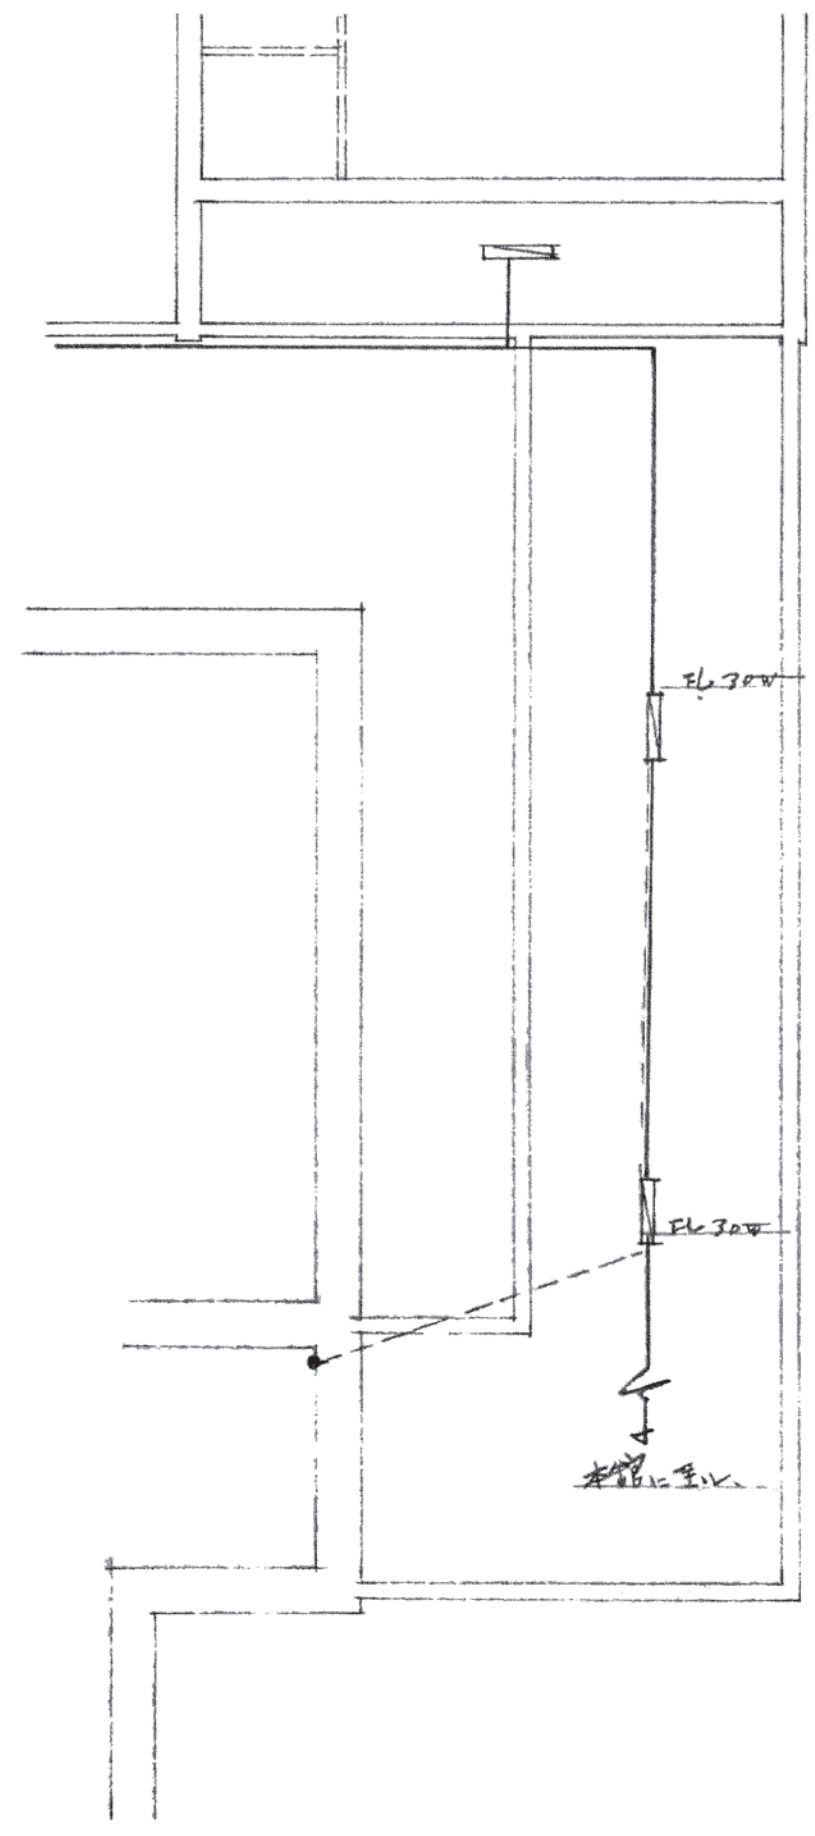

後廊下

No. 39

工事名称	会議室建設工事		
図面名称	管理室電灯設備図		
設計		13	12月/日
縮尺	1/50	13	12月/日
大和郡山市役所建設課			

