


平面図(参考) S=1:500 (A3)

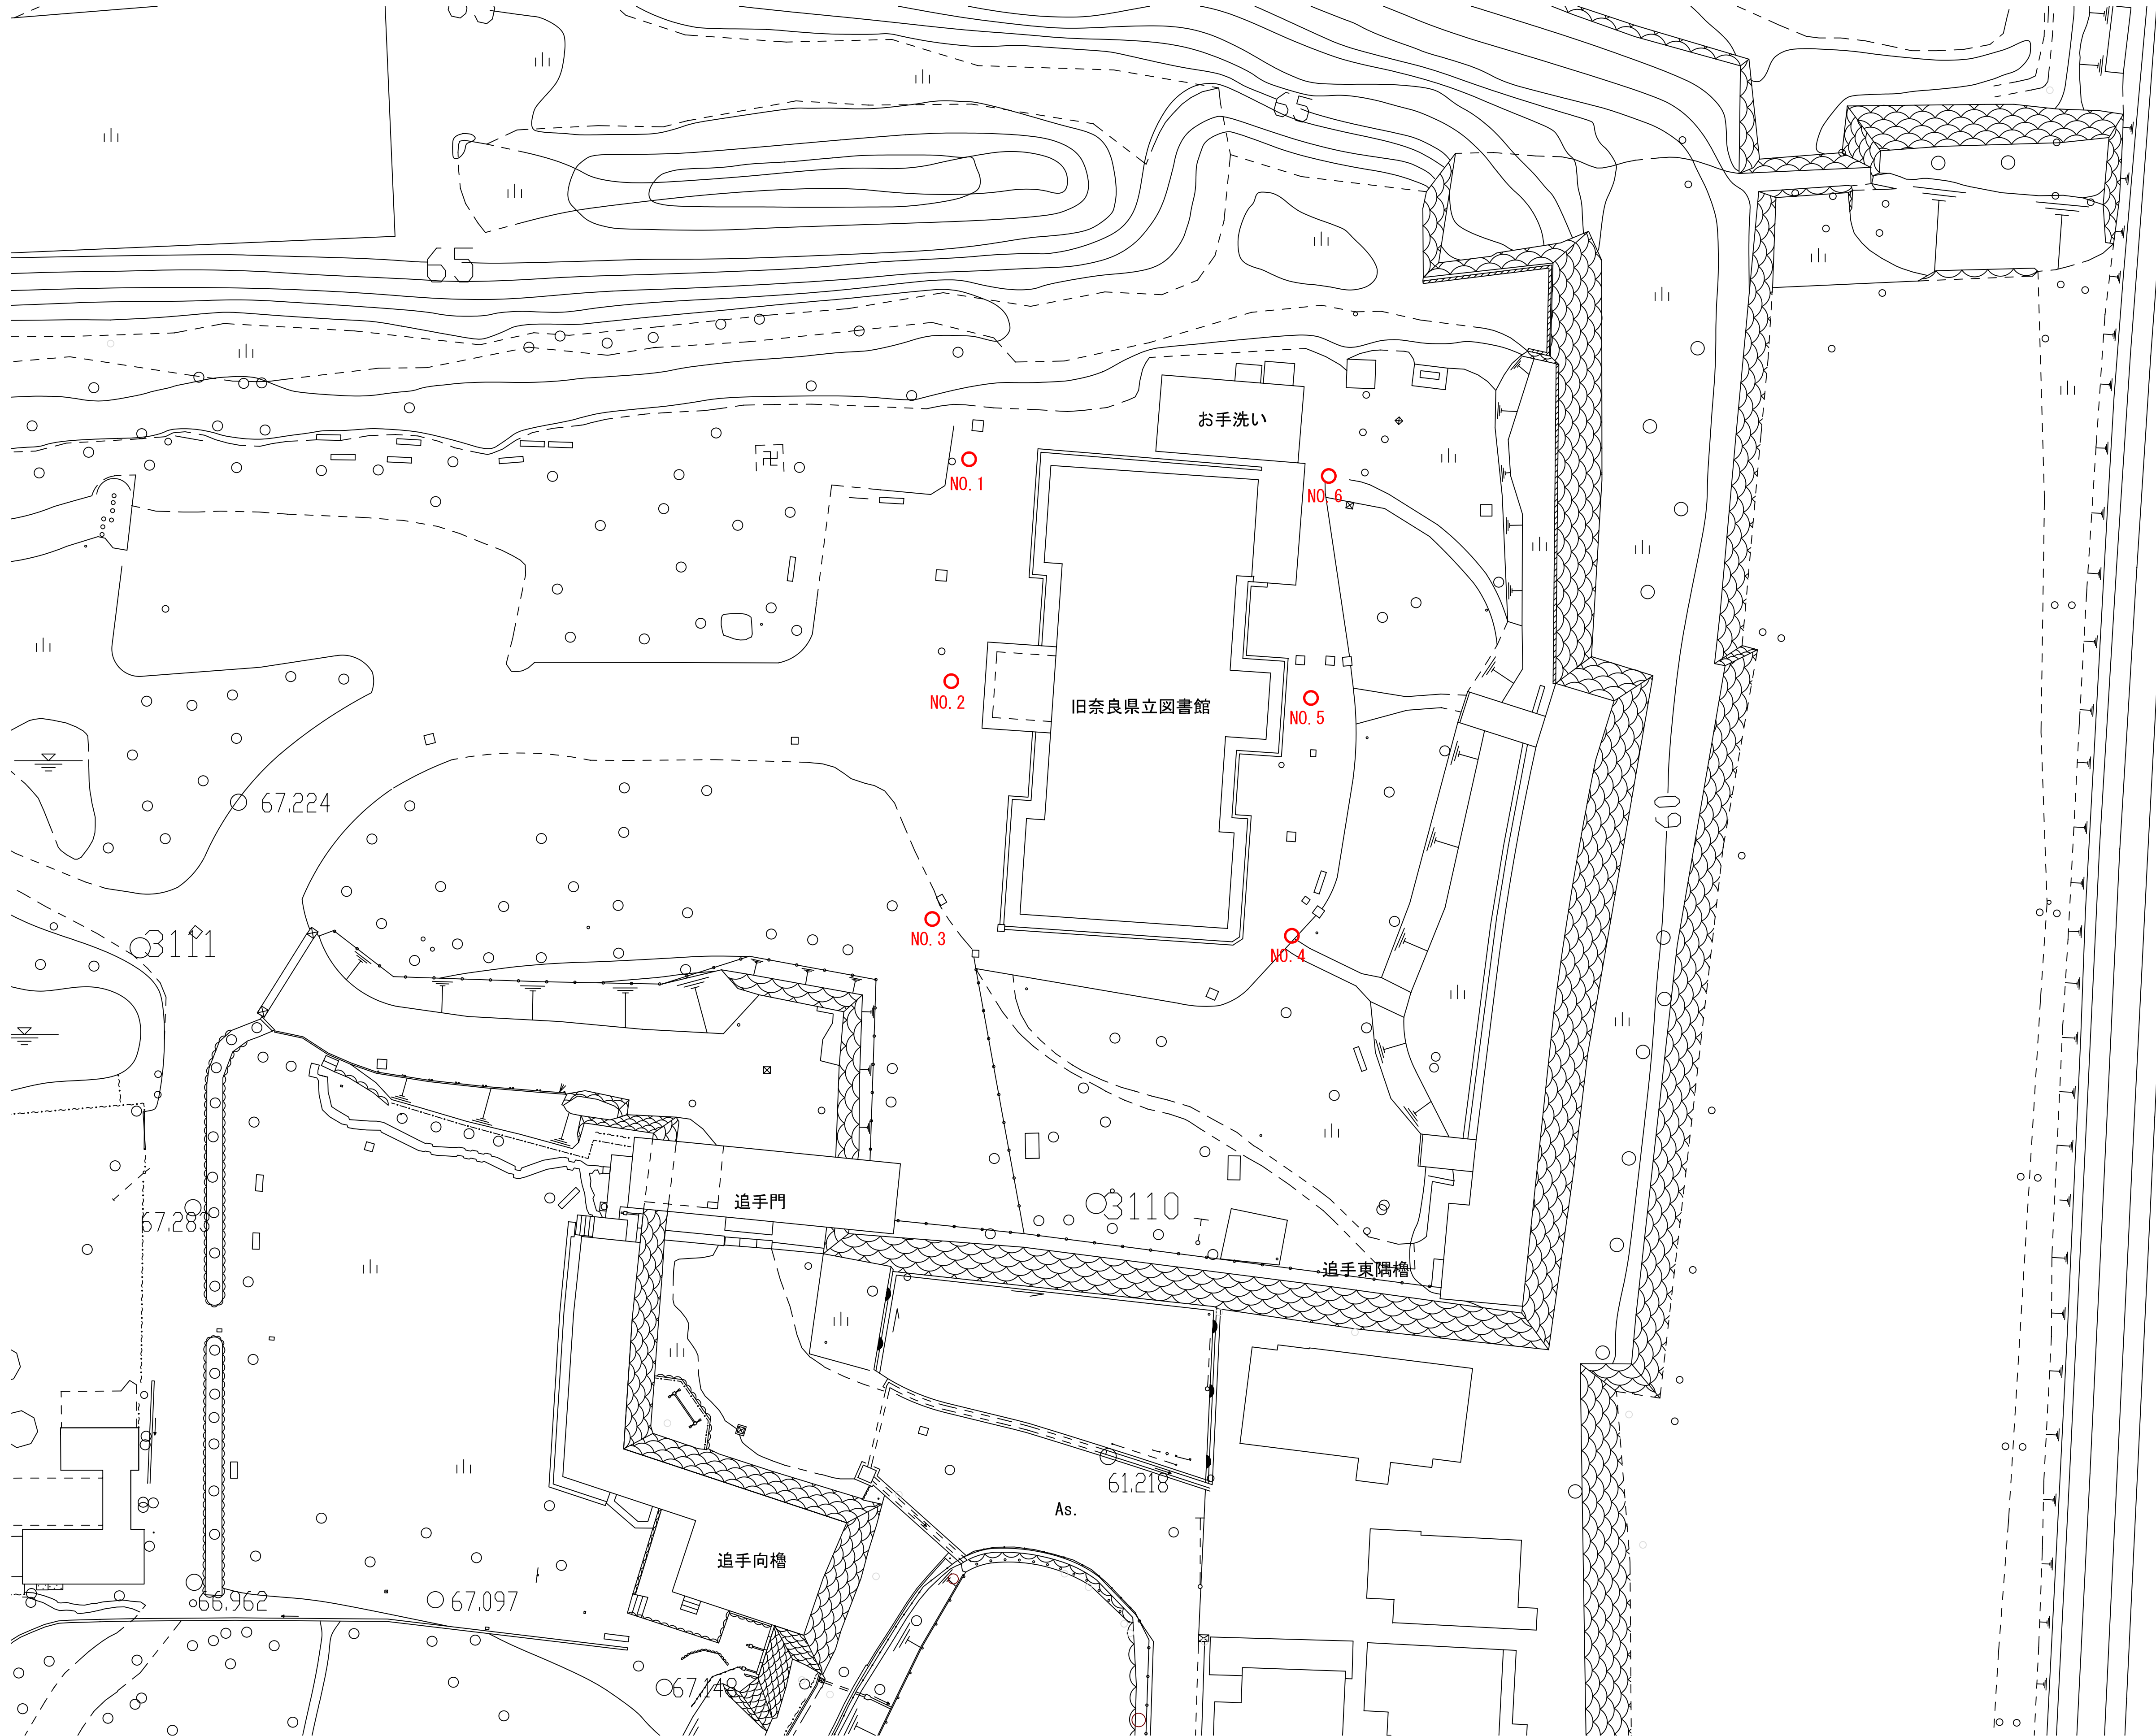

注意事項
*ボーリング等の位置は参考であり現地協議にて確定する。
*サンプリング・PS検層 (NO. 7・8) の位置については、
NO. 2付近を想定している。現地協議にて確定する。

公園名		旧奈良県立図書館の保存整備に係る土質調査業務	
業務名		大和郡山市城内町地内	
委託箇所		平面図(参考)	
図面種類			図示
			縮尺
作成年月		令和 7年10月	図面番号
			1
大和郡山市 都市建設部 まちづくり戦略課		1	