



名 称		一 般 共 通 事 項				(構 造 用)			堤 出 書 類	備 考																																			
基 礎 工 事	抗 基 礎	<table><tr><th>抗 種</th><th>抗 径</th><th>試験種別(短期)</th><th>抗</th></tr><tr><td></td><td></td><td></td><td></td></tr><tr><td></td><td></td><td></td><td></td></tr><tr><td></td><td></td><td></td><td></td></tr><tr><td></td><td></td><td></td><td></td></tr></table>				抗 種	抗 径	試験種別(短期)	抗																	<table><tr><th>長</th><th>杭本数</th><th>備 考</th></tr><tr><td></td><td></td><td></td></tr><tr><td></td><td></td><td></td></tr><tr><td></td><td></td><td></td></tr><tr><td></td><td></td><td></td></tr></table>			長	杭本数	備 考													山留計画書 試験杭報告書 載荷試験報告書	別添資料2
	抗 種	抗 径	試験種別(短期)	抗	
長	杭本数	備 考	
直接基礎	載荷試験	ヶ所	地耐力 $f_c = 12.0 \text{ t/m}^2$ (長期)	
コンクリート工事	材 種	セメント 骨 材	普通ポルトランドセメント JIS R 5210 細骨材 JIS A1103 A1105 粗骨材 JIS A1102 5.2.1表	A1102 5.2.1表			コンクリート打設計画書 骨材試験報告書 セメント試験報告書 コンクリート配合計画書 コンクリート強度試験成績表 コンクリート養生報告書																																						
	強度試験	コンクリート スラング 強度試験	コンクリートは、レディーミックスコンクリートを使用し、打込前に配合表を提出すること。 基礎 18cm 柱、梁、壁、床版 20cm テストピースは、一回コンクリート打設毎に 12 個をとる。(7日、28日) 現場放置各 3 個標準養生各 3 個)。圧縮試験は、係員の立ち合いのもとに行う。 ポゾリス NO. 5L （ポゾリスは、試験に供するものとする。） 建築工事標準仕様書、同解説 JASS 5 (日本建築学会)	
鉄 筋 工 事	材 種	普通鉄筋 異形鉄筋	JIS G 3112 SR24 90 130 160 190 220 (規格品) SD ³⁰ ₃₅ D10 D13 D16 D19	D22 D25 D29 D32 (規格品)			鉄筋試験成績表 圧接試験成績表 圧接工資格認定証 鉄筋検査報告書																																						
	強度試験	継 手 強度試験 圧接強度試験 配筋検査	190 (D19) 以上は、ガス圧接とする。 引張試験、曲げ試験を 係員立ち合いのもとに行う。 係員立ち合いのもとに行う。	
鉄 骨 工 事	材 種	鋼 材 リベット ボ ル ト	JIS G 3101 SS41 JIS G 3106 SM41 JIS G 3101 JIS G 3104 SV41A JIS G 3101 高力ボルト F10T (TC ボルト, NK SS41 ボルト, PI ナット)	JIS G 3350 SSC41 JIS G 3444 STK41			鉄骨建方計画書 工 作 図 工作要領書 製缶検査報告書 鋼材試験成績表 高力ボルト締付計画書 高力ボルト試験成績書 高力ボルト検査報告書 溶接工資格認定証	鉄骨加工業者は建設省告示 1308 号 認定業者とする。																																					
	強度試験	鋼材検査 (現寸検査) 製缶検査 引張検査	引張試験、曲げ試験を 係員立ち合いのもとに行う。製缶検査時に[溶接部は超音波探傷法により検査を行う。 JIS 5621	
P C 工 事	材 種	セメント 骨 材 鋼 材	早強ポルトランドセメント JIS R 5210 細骨材 JIS A1103 A1105 粗骨材 JIS A1102 5.2.1表 PS 鋼材 G 0303 ※ BBRV 法による。	5.2.1表			施工計画書 緊張計算書 施 工 図 材料試験成績表 緊張報告書																																						
	強度試験	強度試験 配線検査 緊張検査 クラウト検査	テストピースは一回コンクリート打設毎に 24 個をとる。(5日、7日、10日、28日、現場放置各 3 個、標準養生各 3 個) 圧縮試験は係員立ち合いのもとに行う。 係員立ち合いのもとに行う。	
備 考		建築工事標準仕様書、同解説 (日本建築学会) を現場事務所に常備すること。 各工事についての施工計画書、躯体施工図、各報告書、各工程写真及び指示訂正箇所等具備、係員の承認を受けること。 ヘルメット、手袋、作業服 (上、下) 設計事務所用のものを用いること。	

JOB NAME KK西友ストアー間西大和郡山店新築工事			JOB NO.
DWN NAME 一般共同工事			SCALE
DSG.	DWN	CKD.	SHEET NO.
APR.	DATE	REV.	S-1
株式会社 吉村建設事務所			株式会社 吉村建設事務所

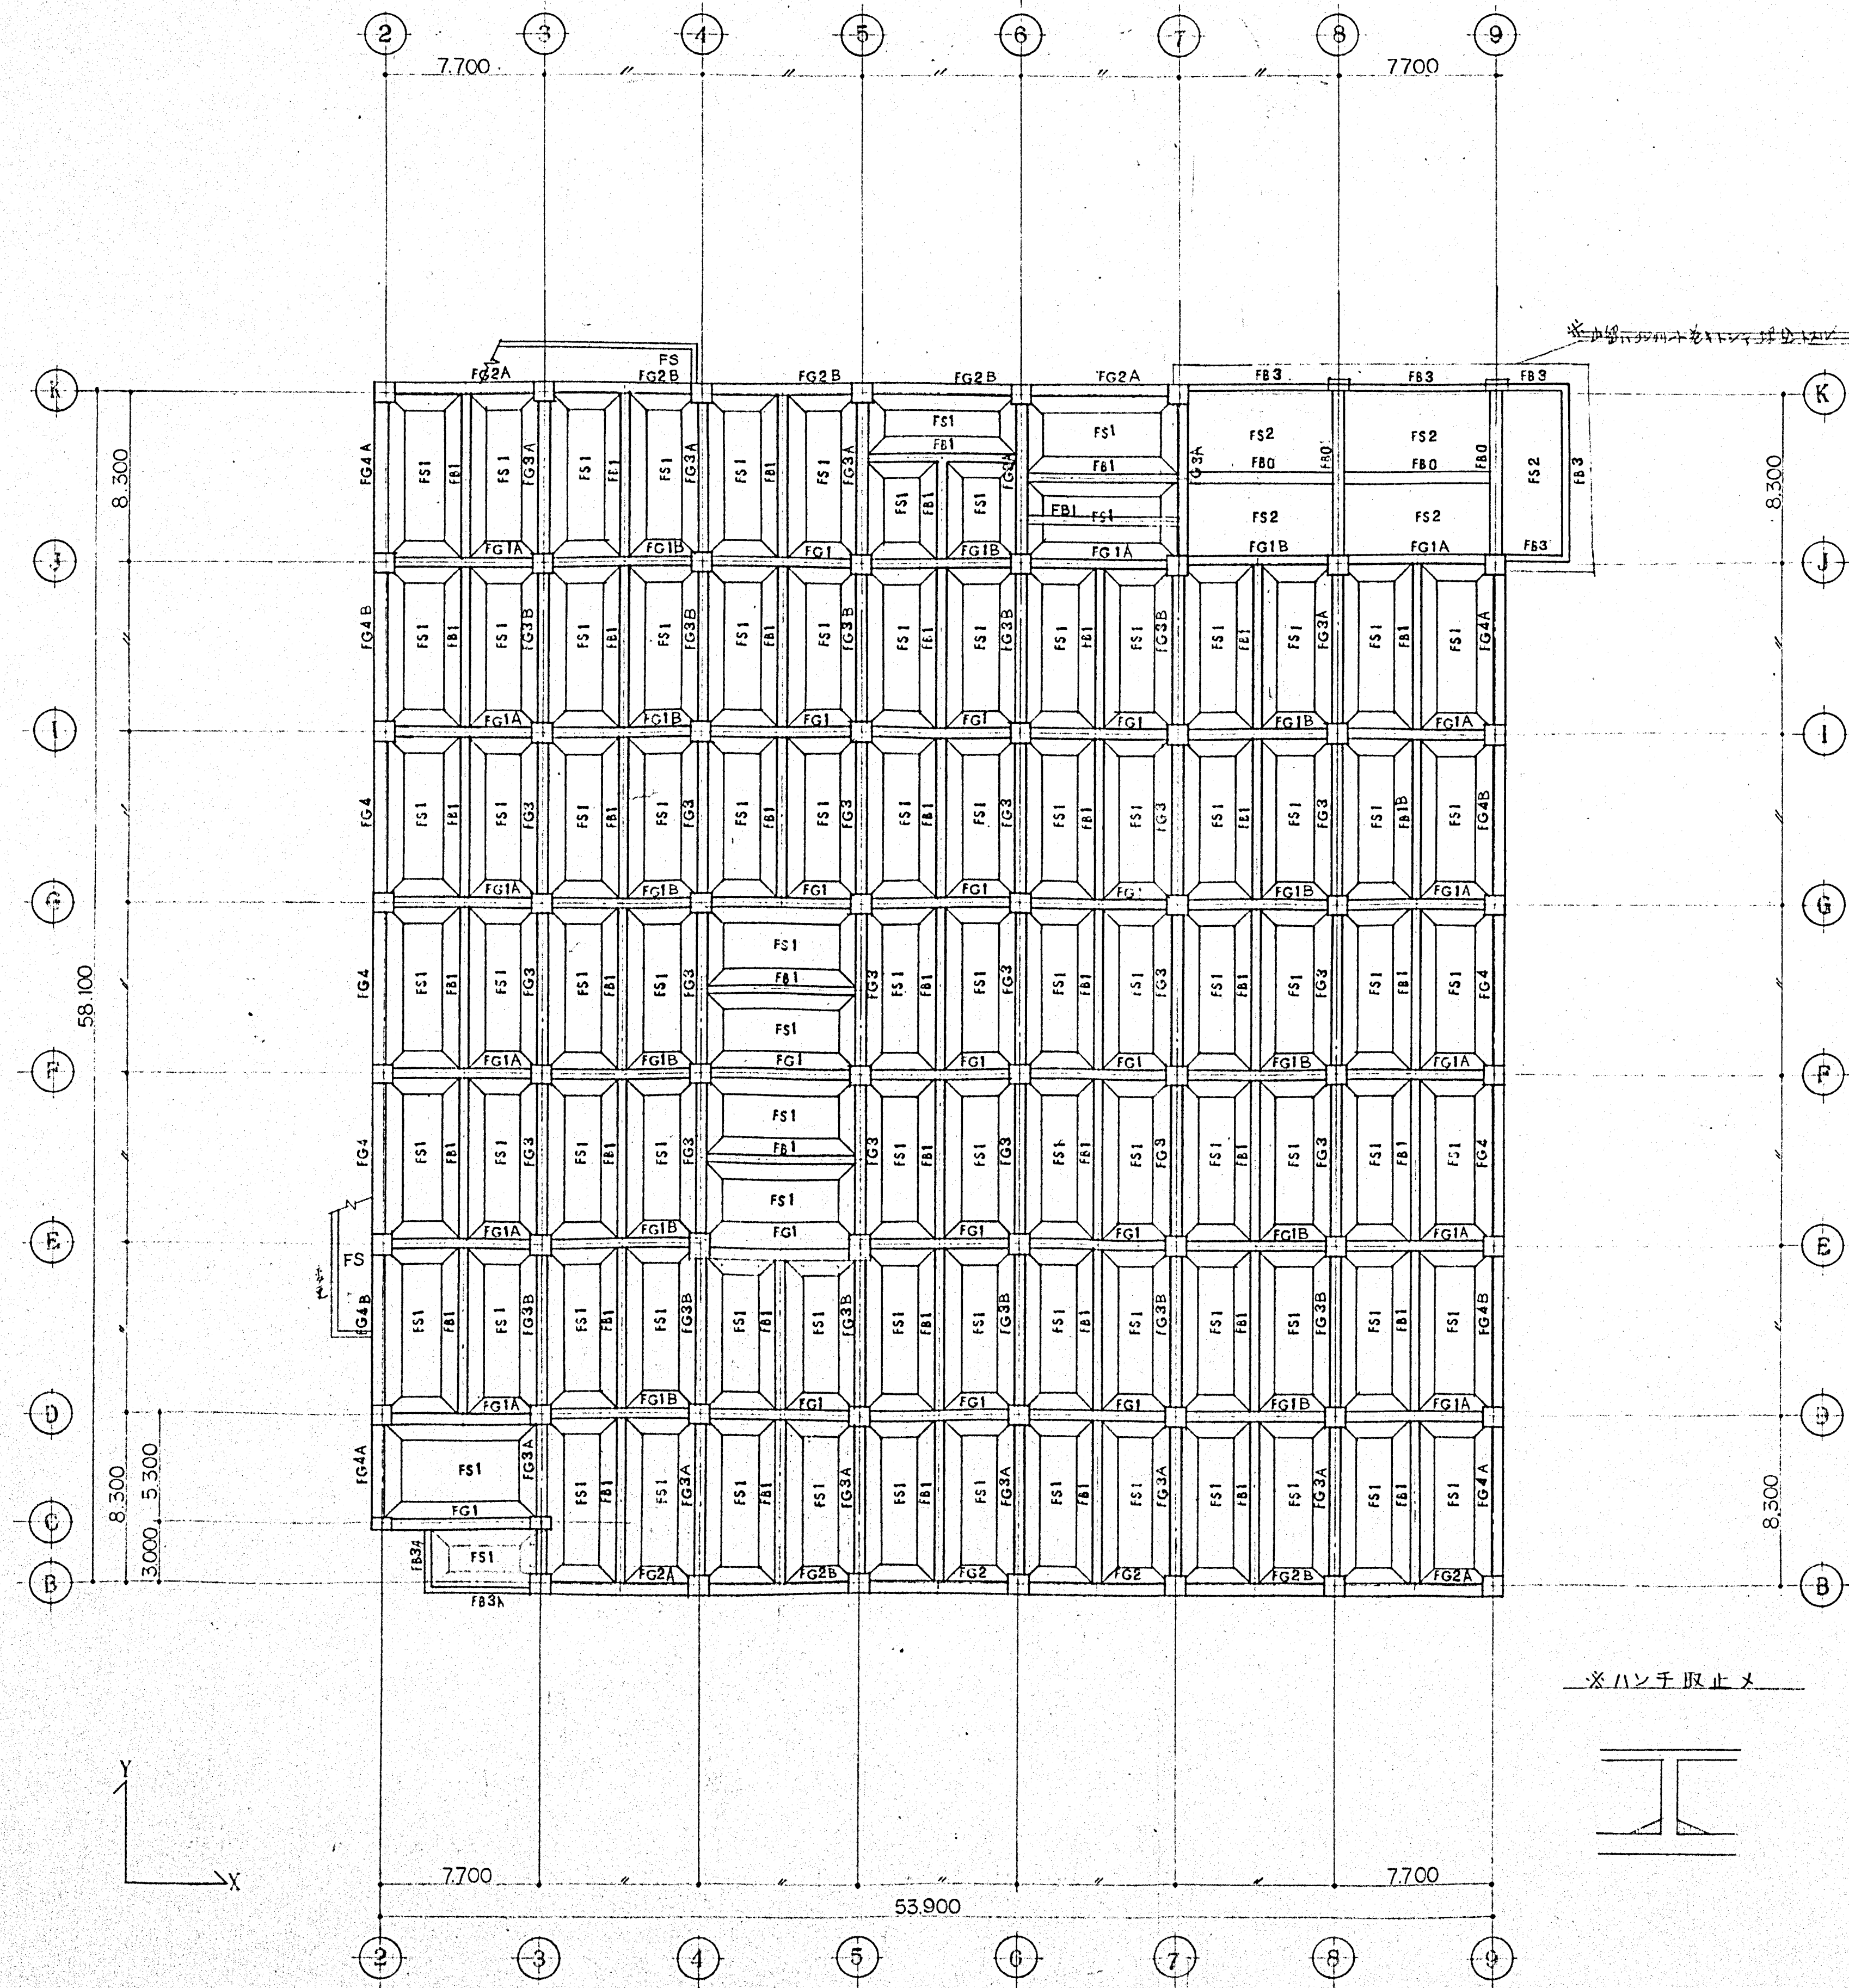

基礎伏図 1/200


JOB NAME K K 西友ストアー関西大和郡山店新築工事		JOB NO.	
DWN. NAME 基礎伏図		SCALE 1/200	
DSG.	DWN. HS	CWD.	CHK. BY S-2
APR.	DATE	REV.	
株式会社 極東建設事務所		株式会社 西友建設事務所	

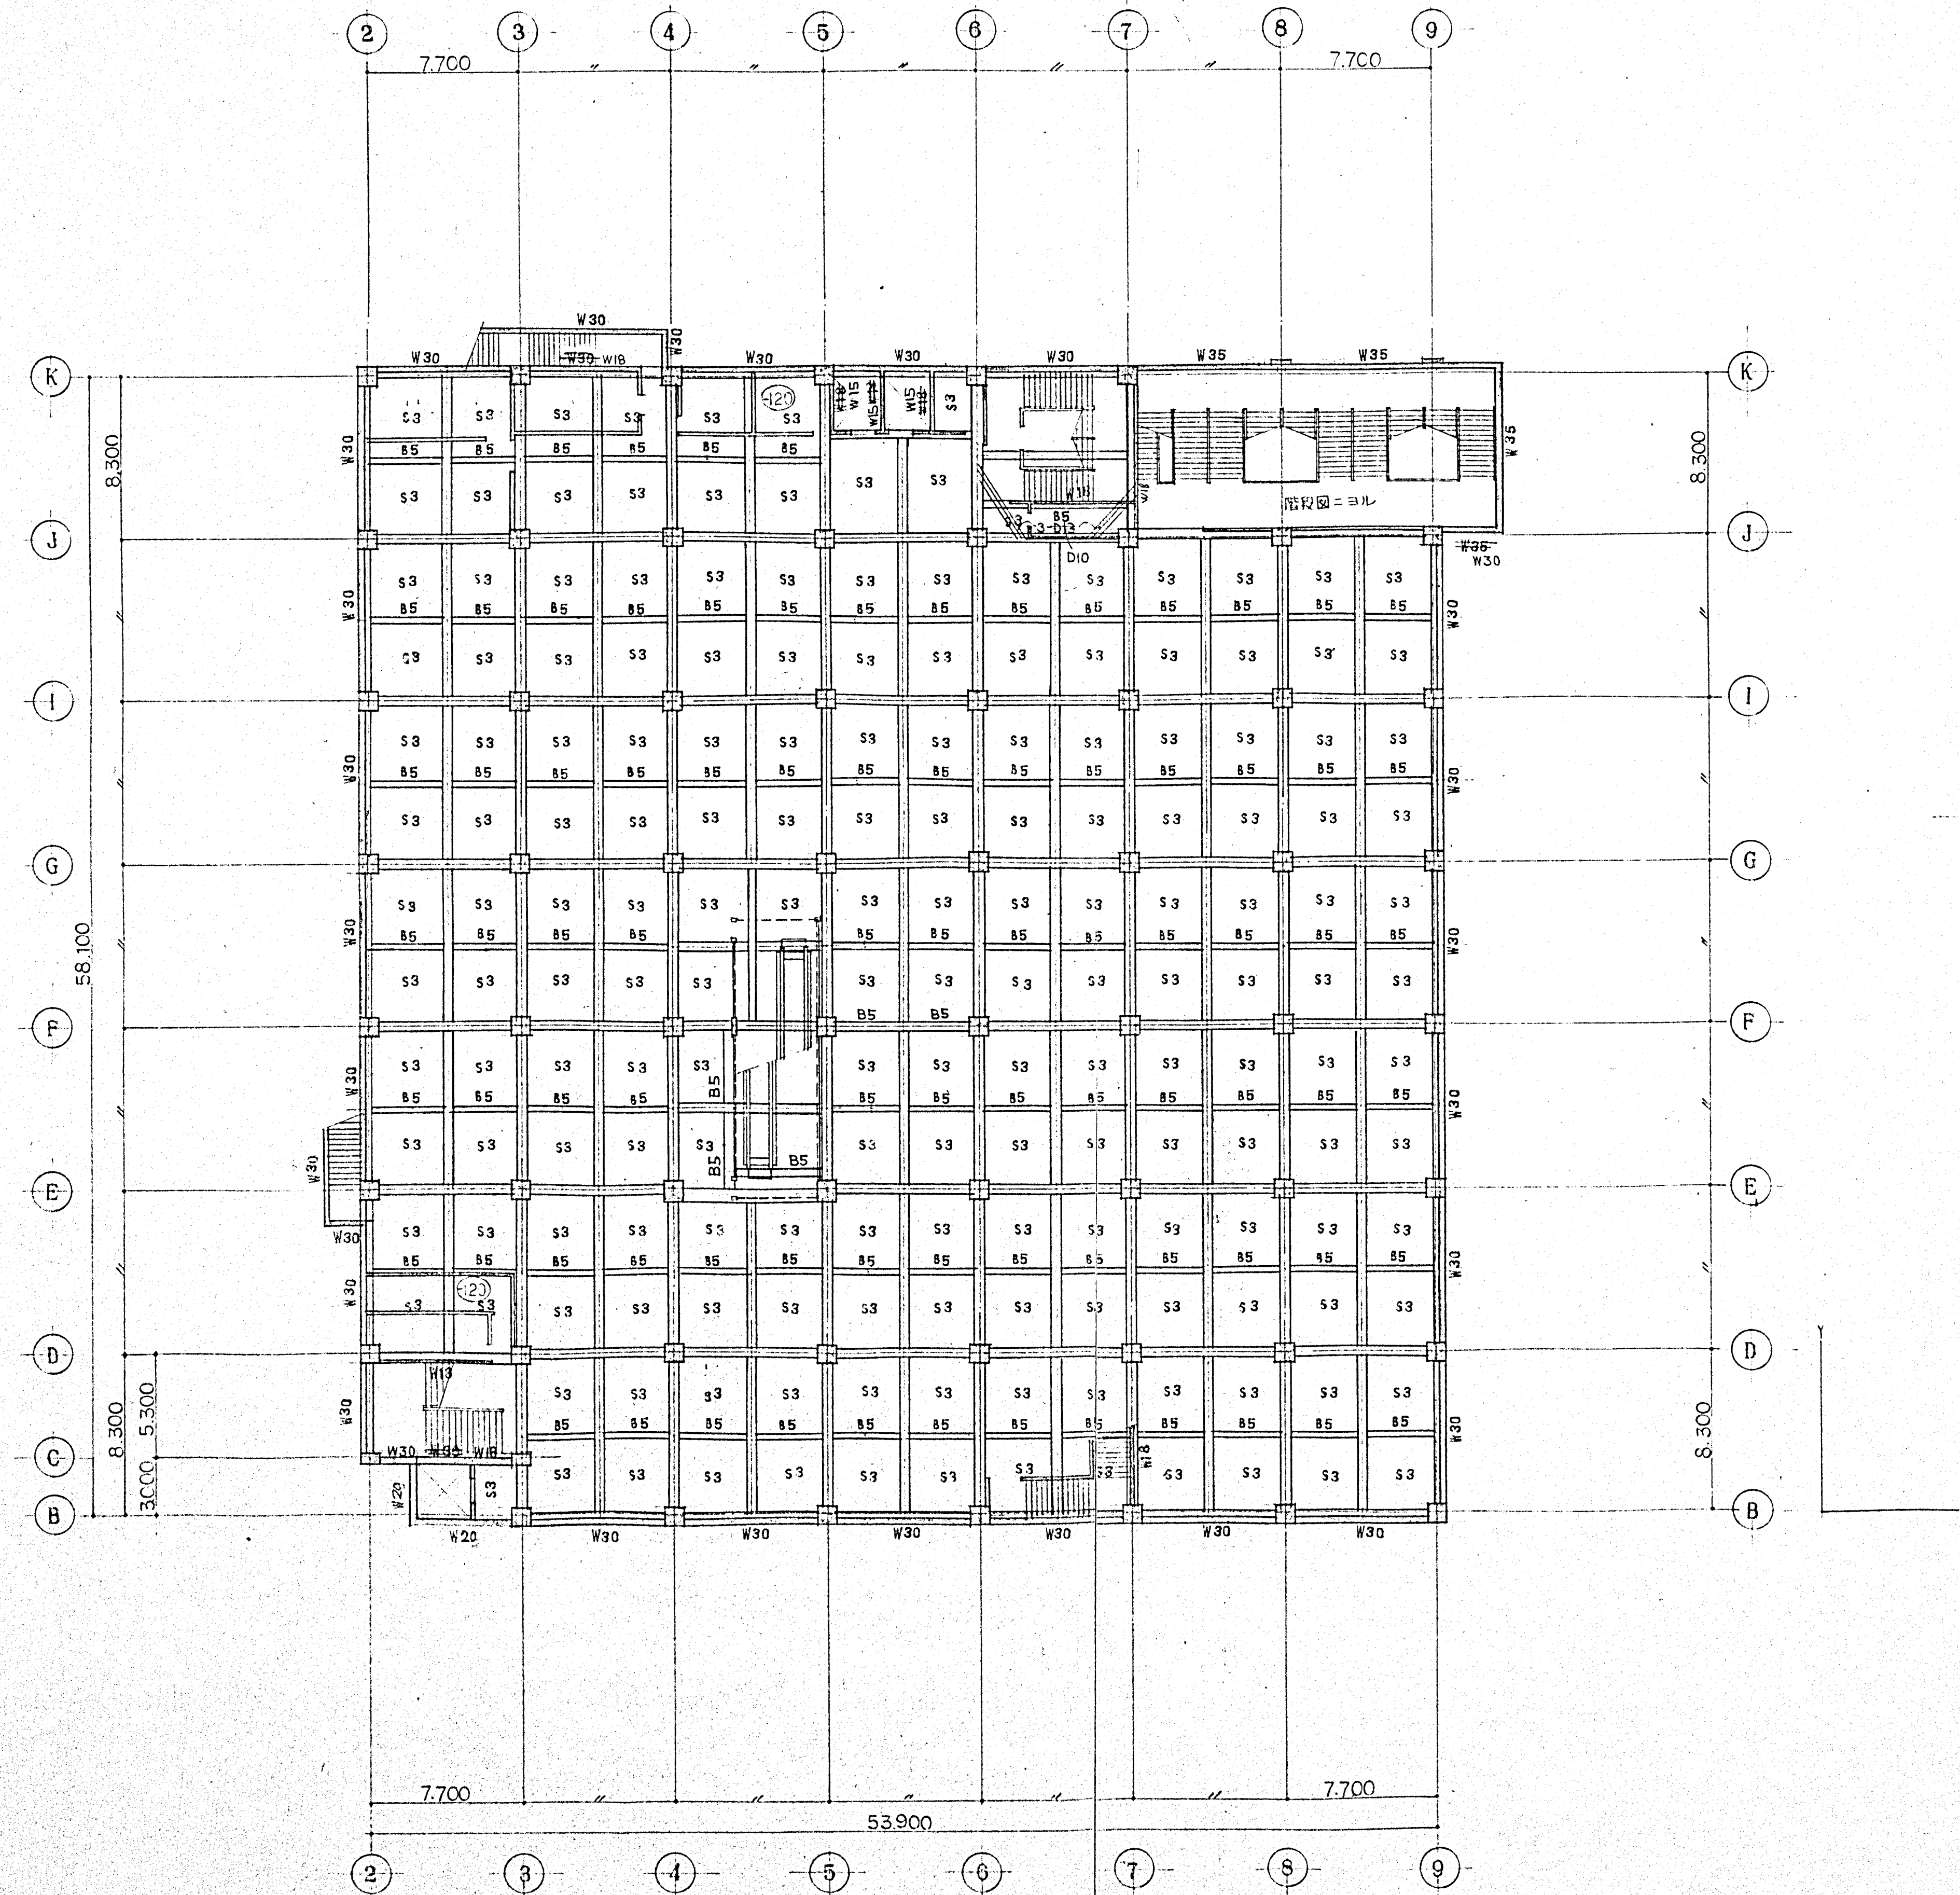

B1階 梁伏図 1/200

記入無キ壁ハ W15 トスル 壁ノ詳細ハ建築図ニヨル
 間仕切壁ハ W12 トスル
 W11ハ W12トナリ


JOB NAME KK西友ストアー関西大和郡山崎新築工事		JOB NO.	
DWN. NAME 別階 梁 伏 図		SCALE 1/200	
DES.	DWN. H4	DATE	SHEET NO. S-3
APR.			
株式会社 西友ストアー		株式会社 西友ストアー	

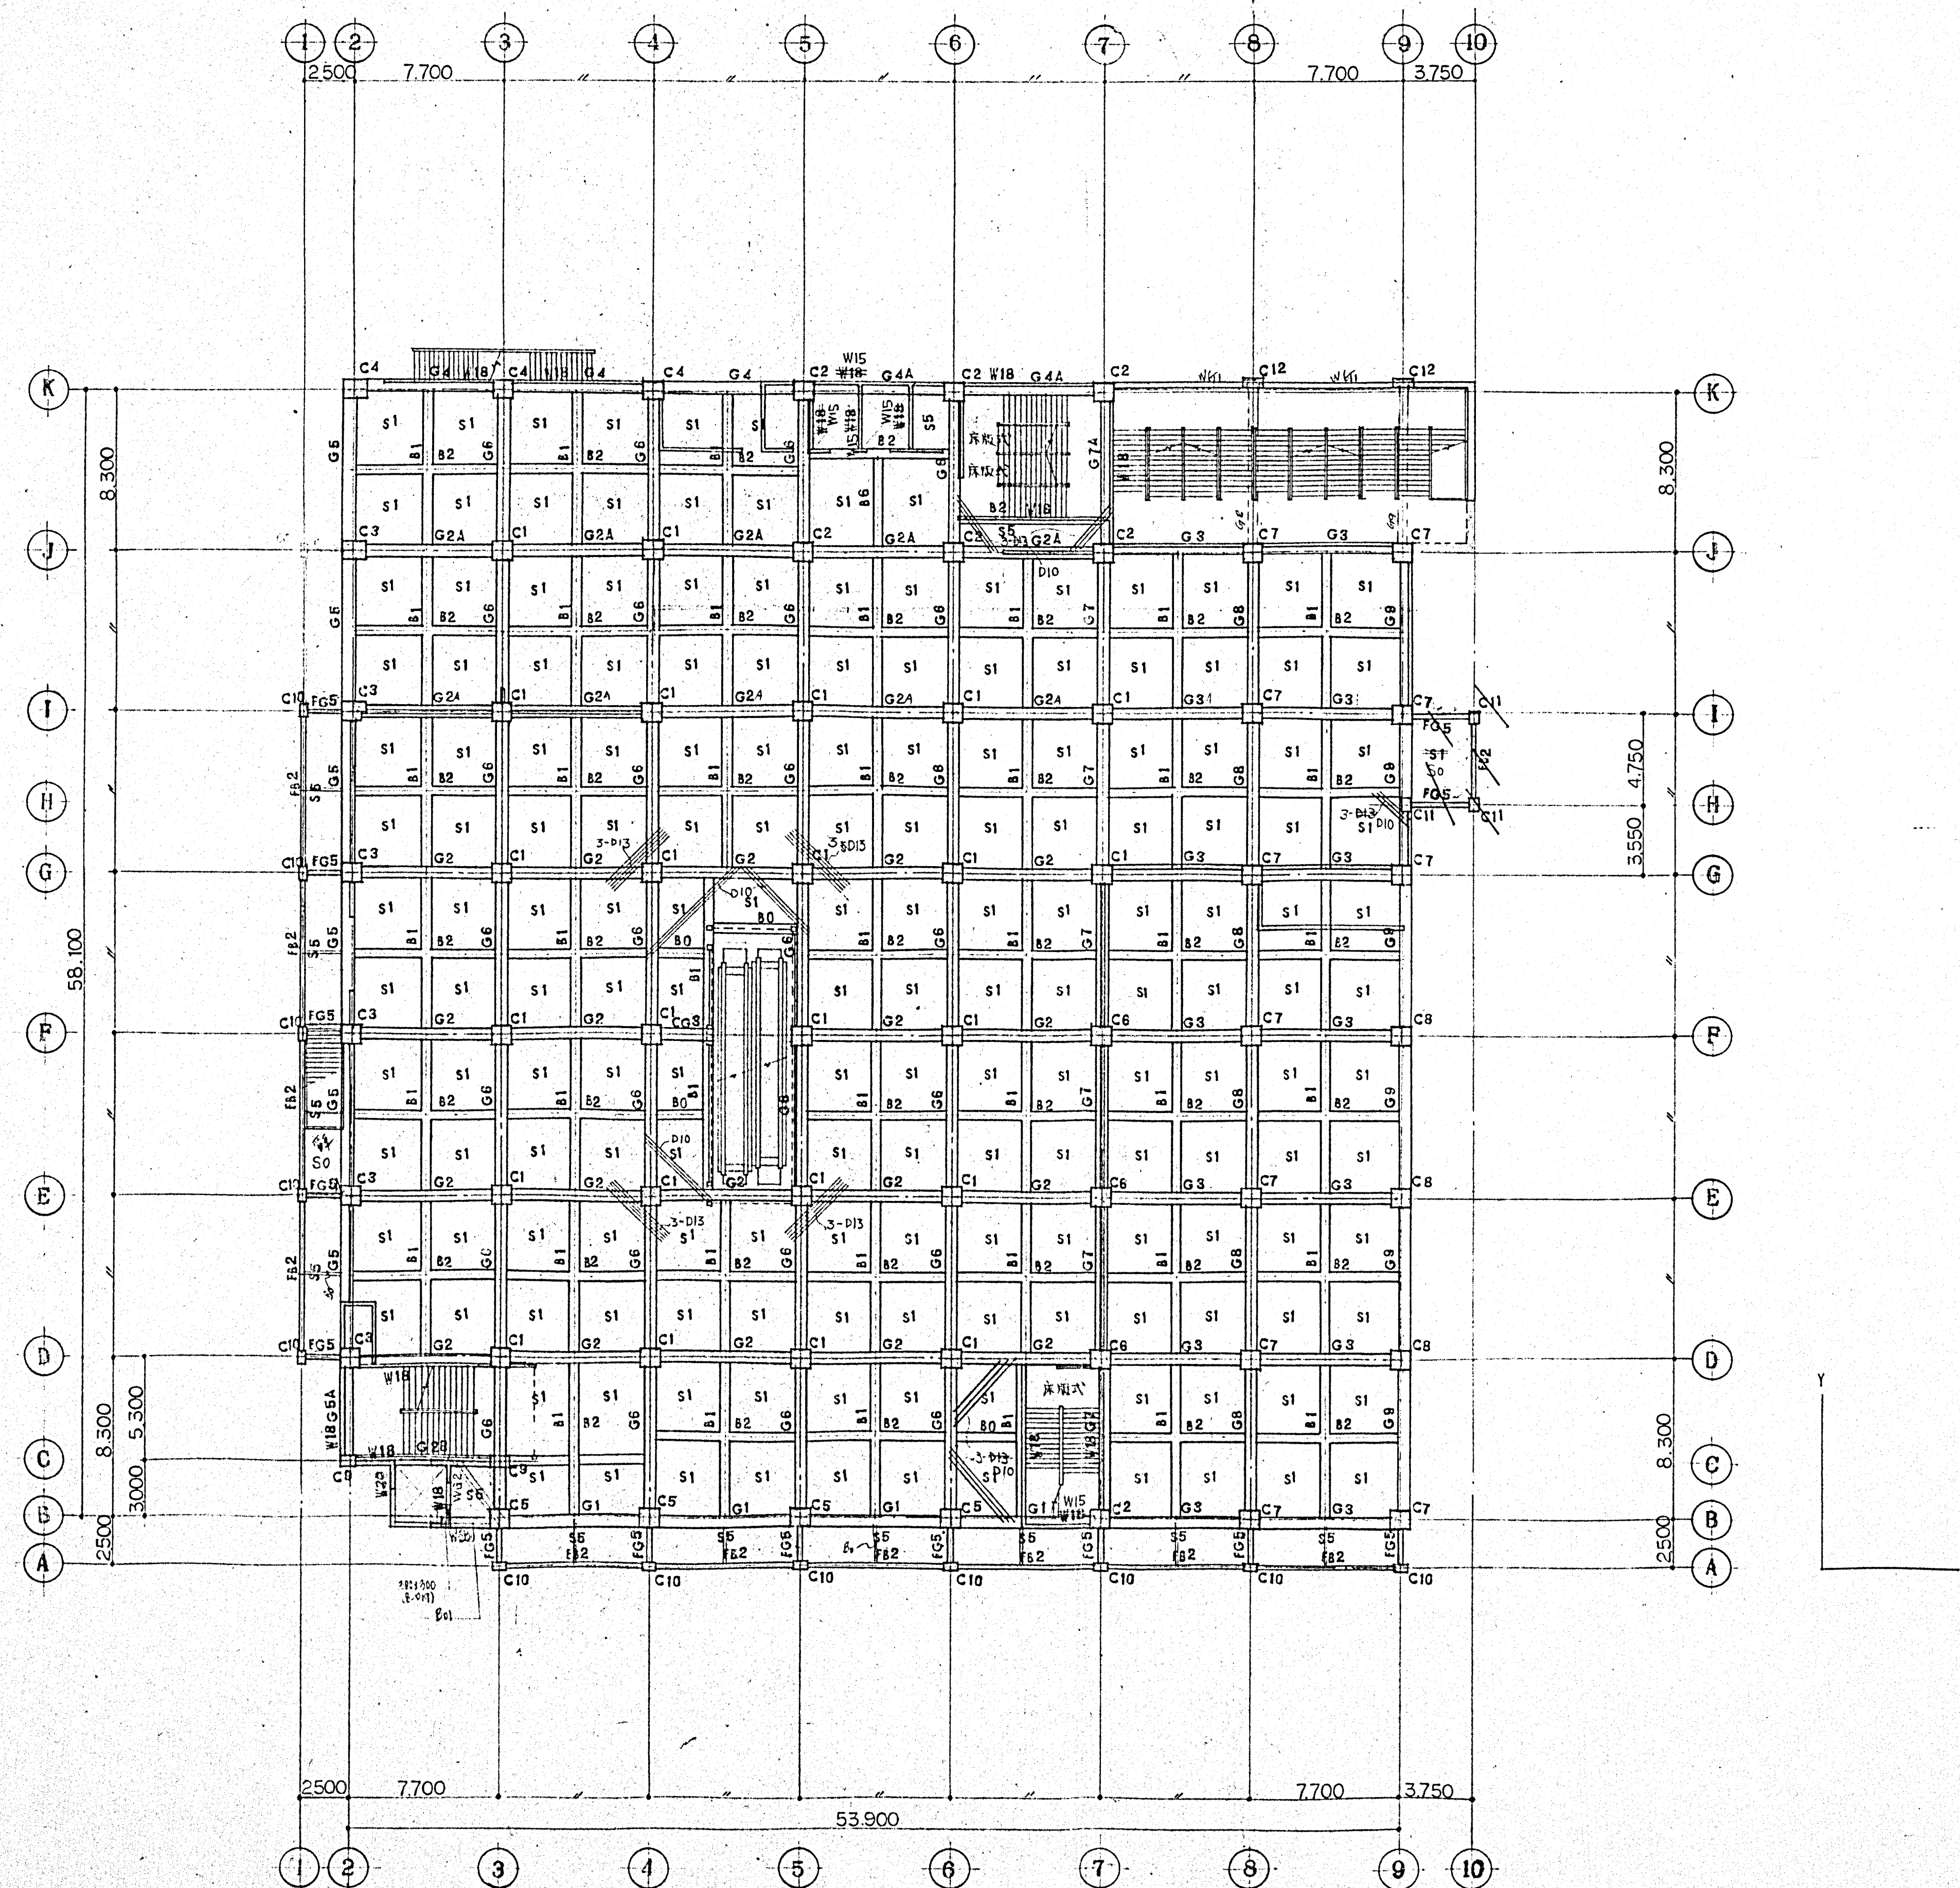

1階梁伏図 1/200

＝ 加工無し壁ハ W15 トスル × 壁ハ 詳細ハ 建築図ニモル
 間仕切り壁ハ W12 トスル


JOB NAME KK西友ストアー隣接大規模店舗新築工事		JOB NO.
DWN. NAME 1階梁伏図		SCALE 1/200
DES.	DRN.	SHEET NO.
APR.	MS	S-4
作成会社		株式会社

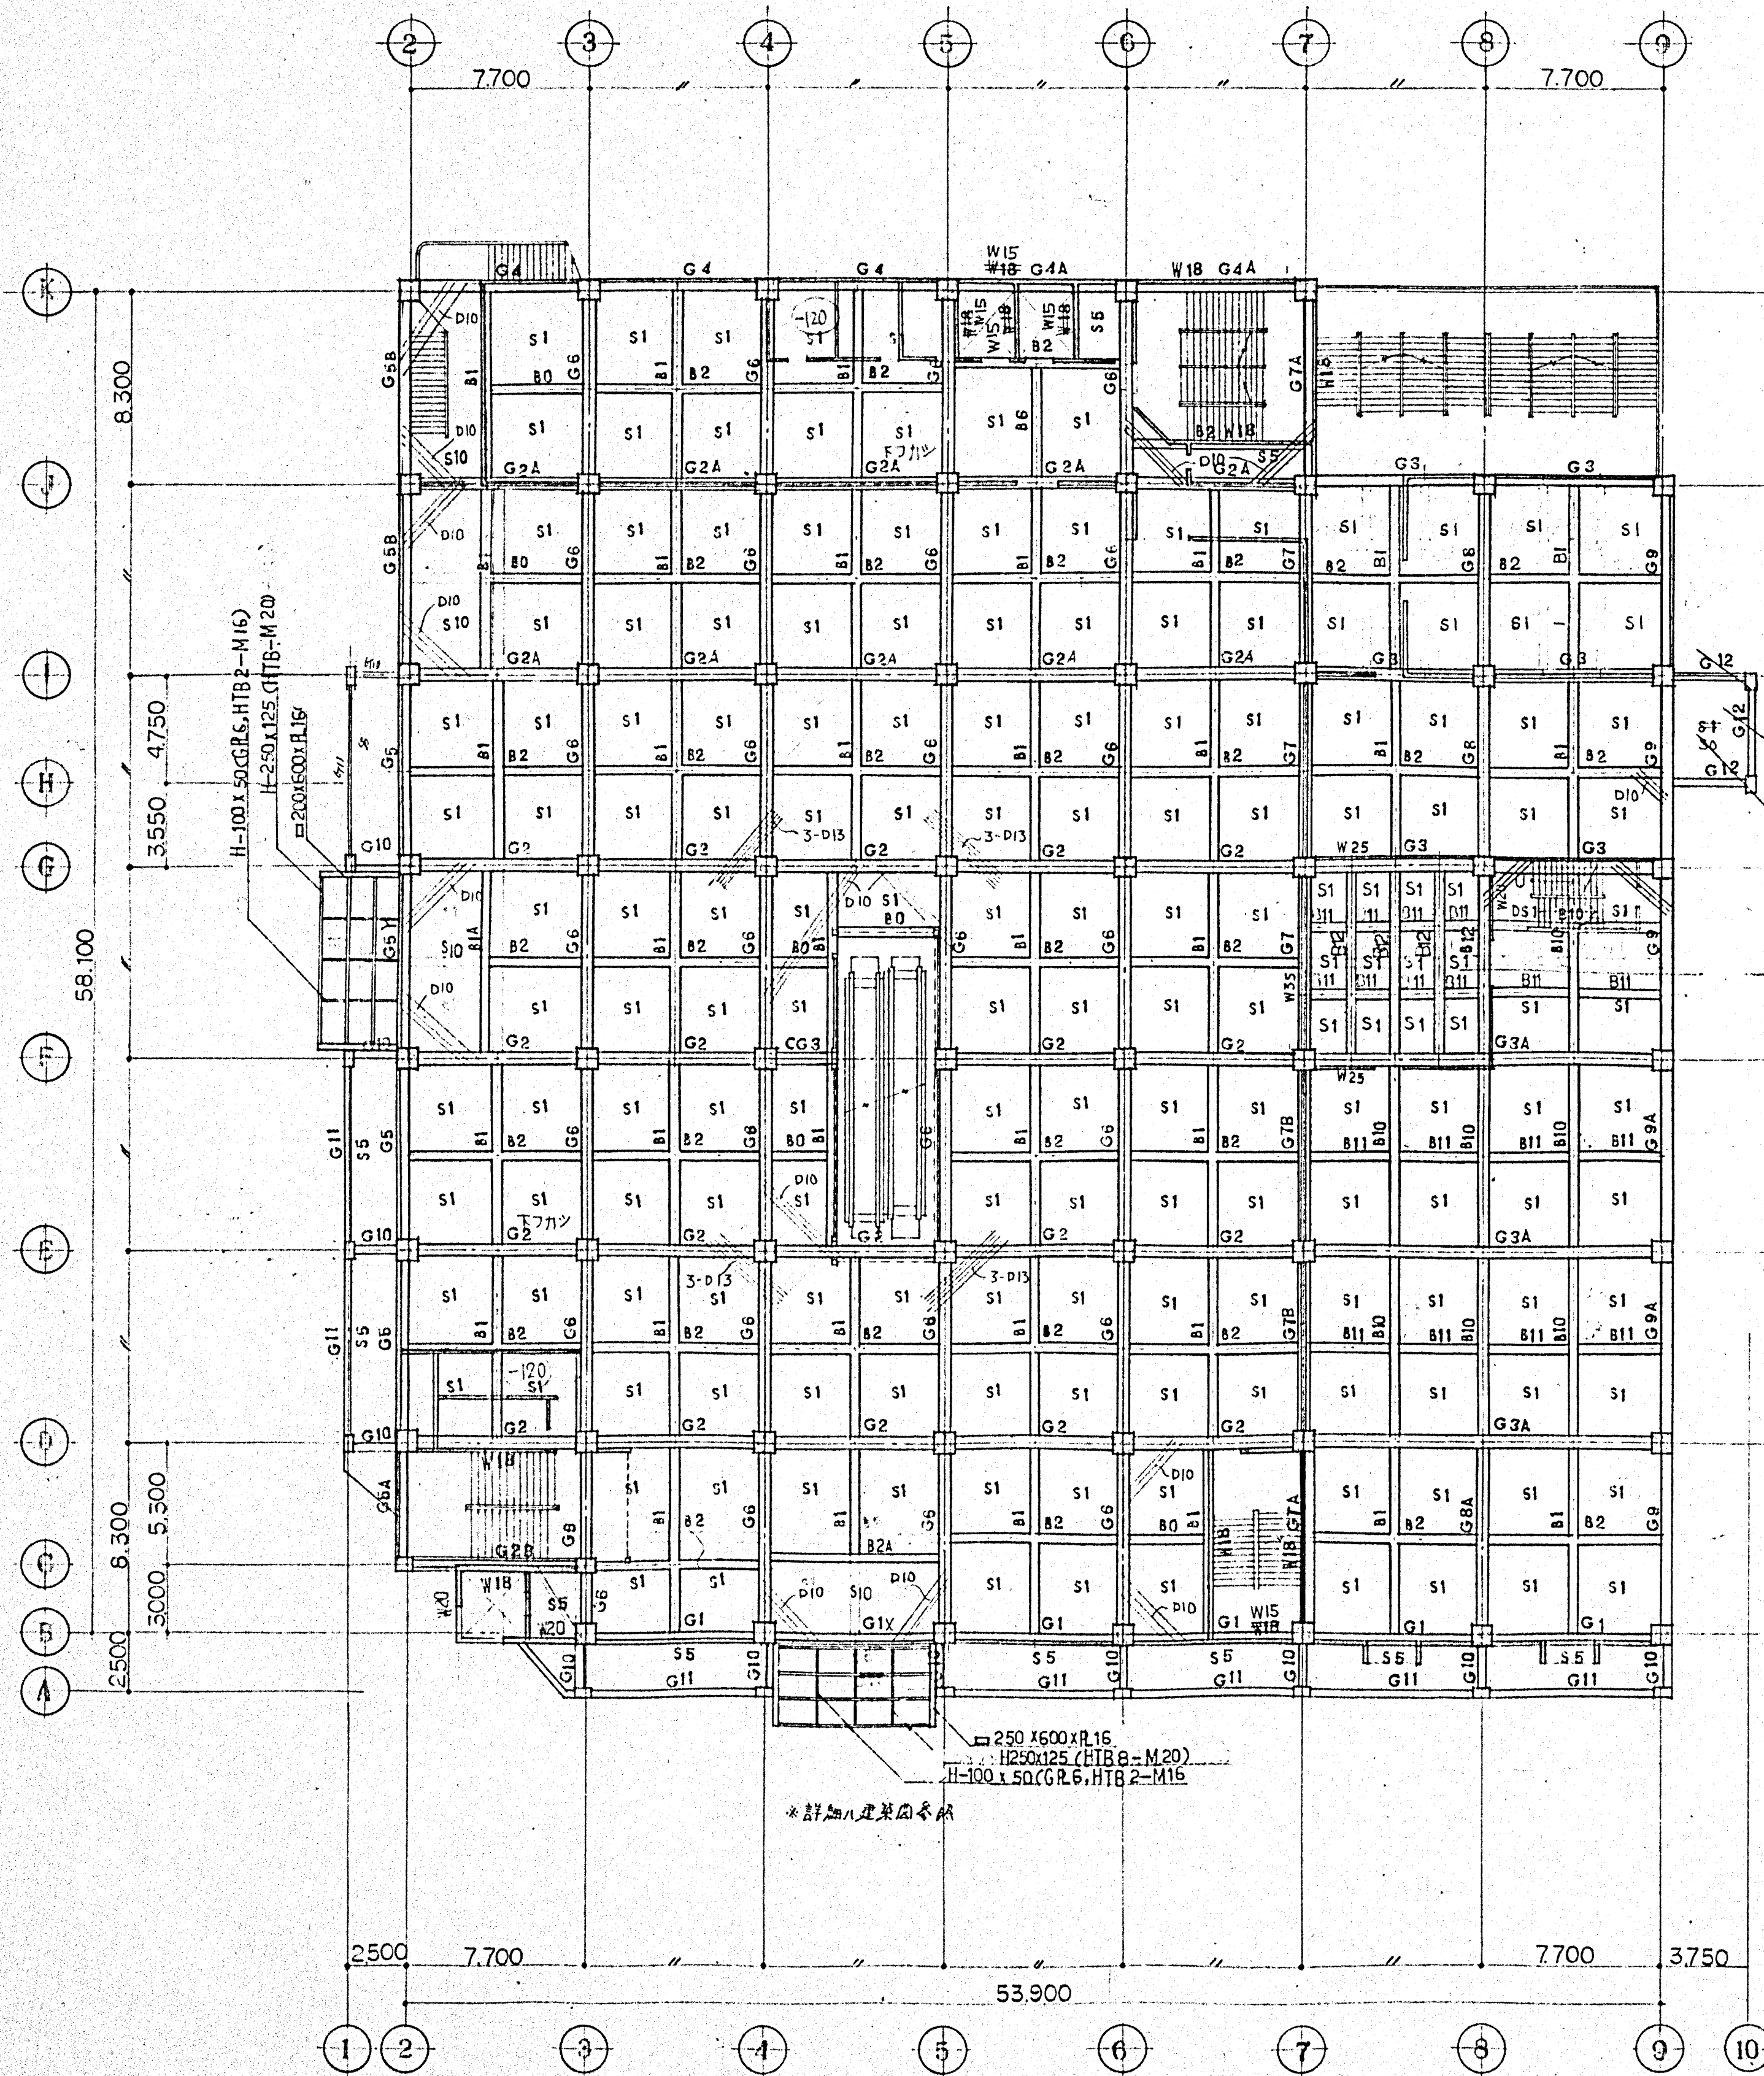

2階 梁伏図 1/200

記入無キ壁ハ W15 トスル
 * GIX, G5Y ハ 逆梁 トスル
 間仕切壁ハ W12 トスル


* 壁ノ詳細ハ建築図ニヨル

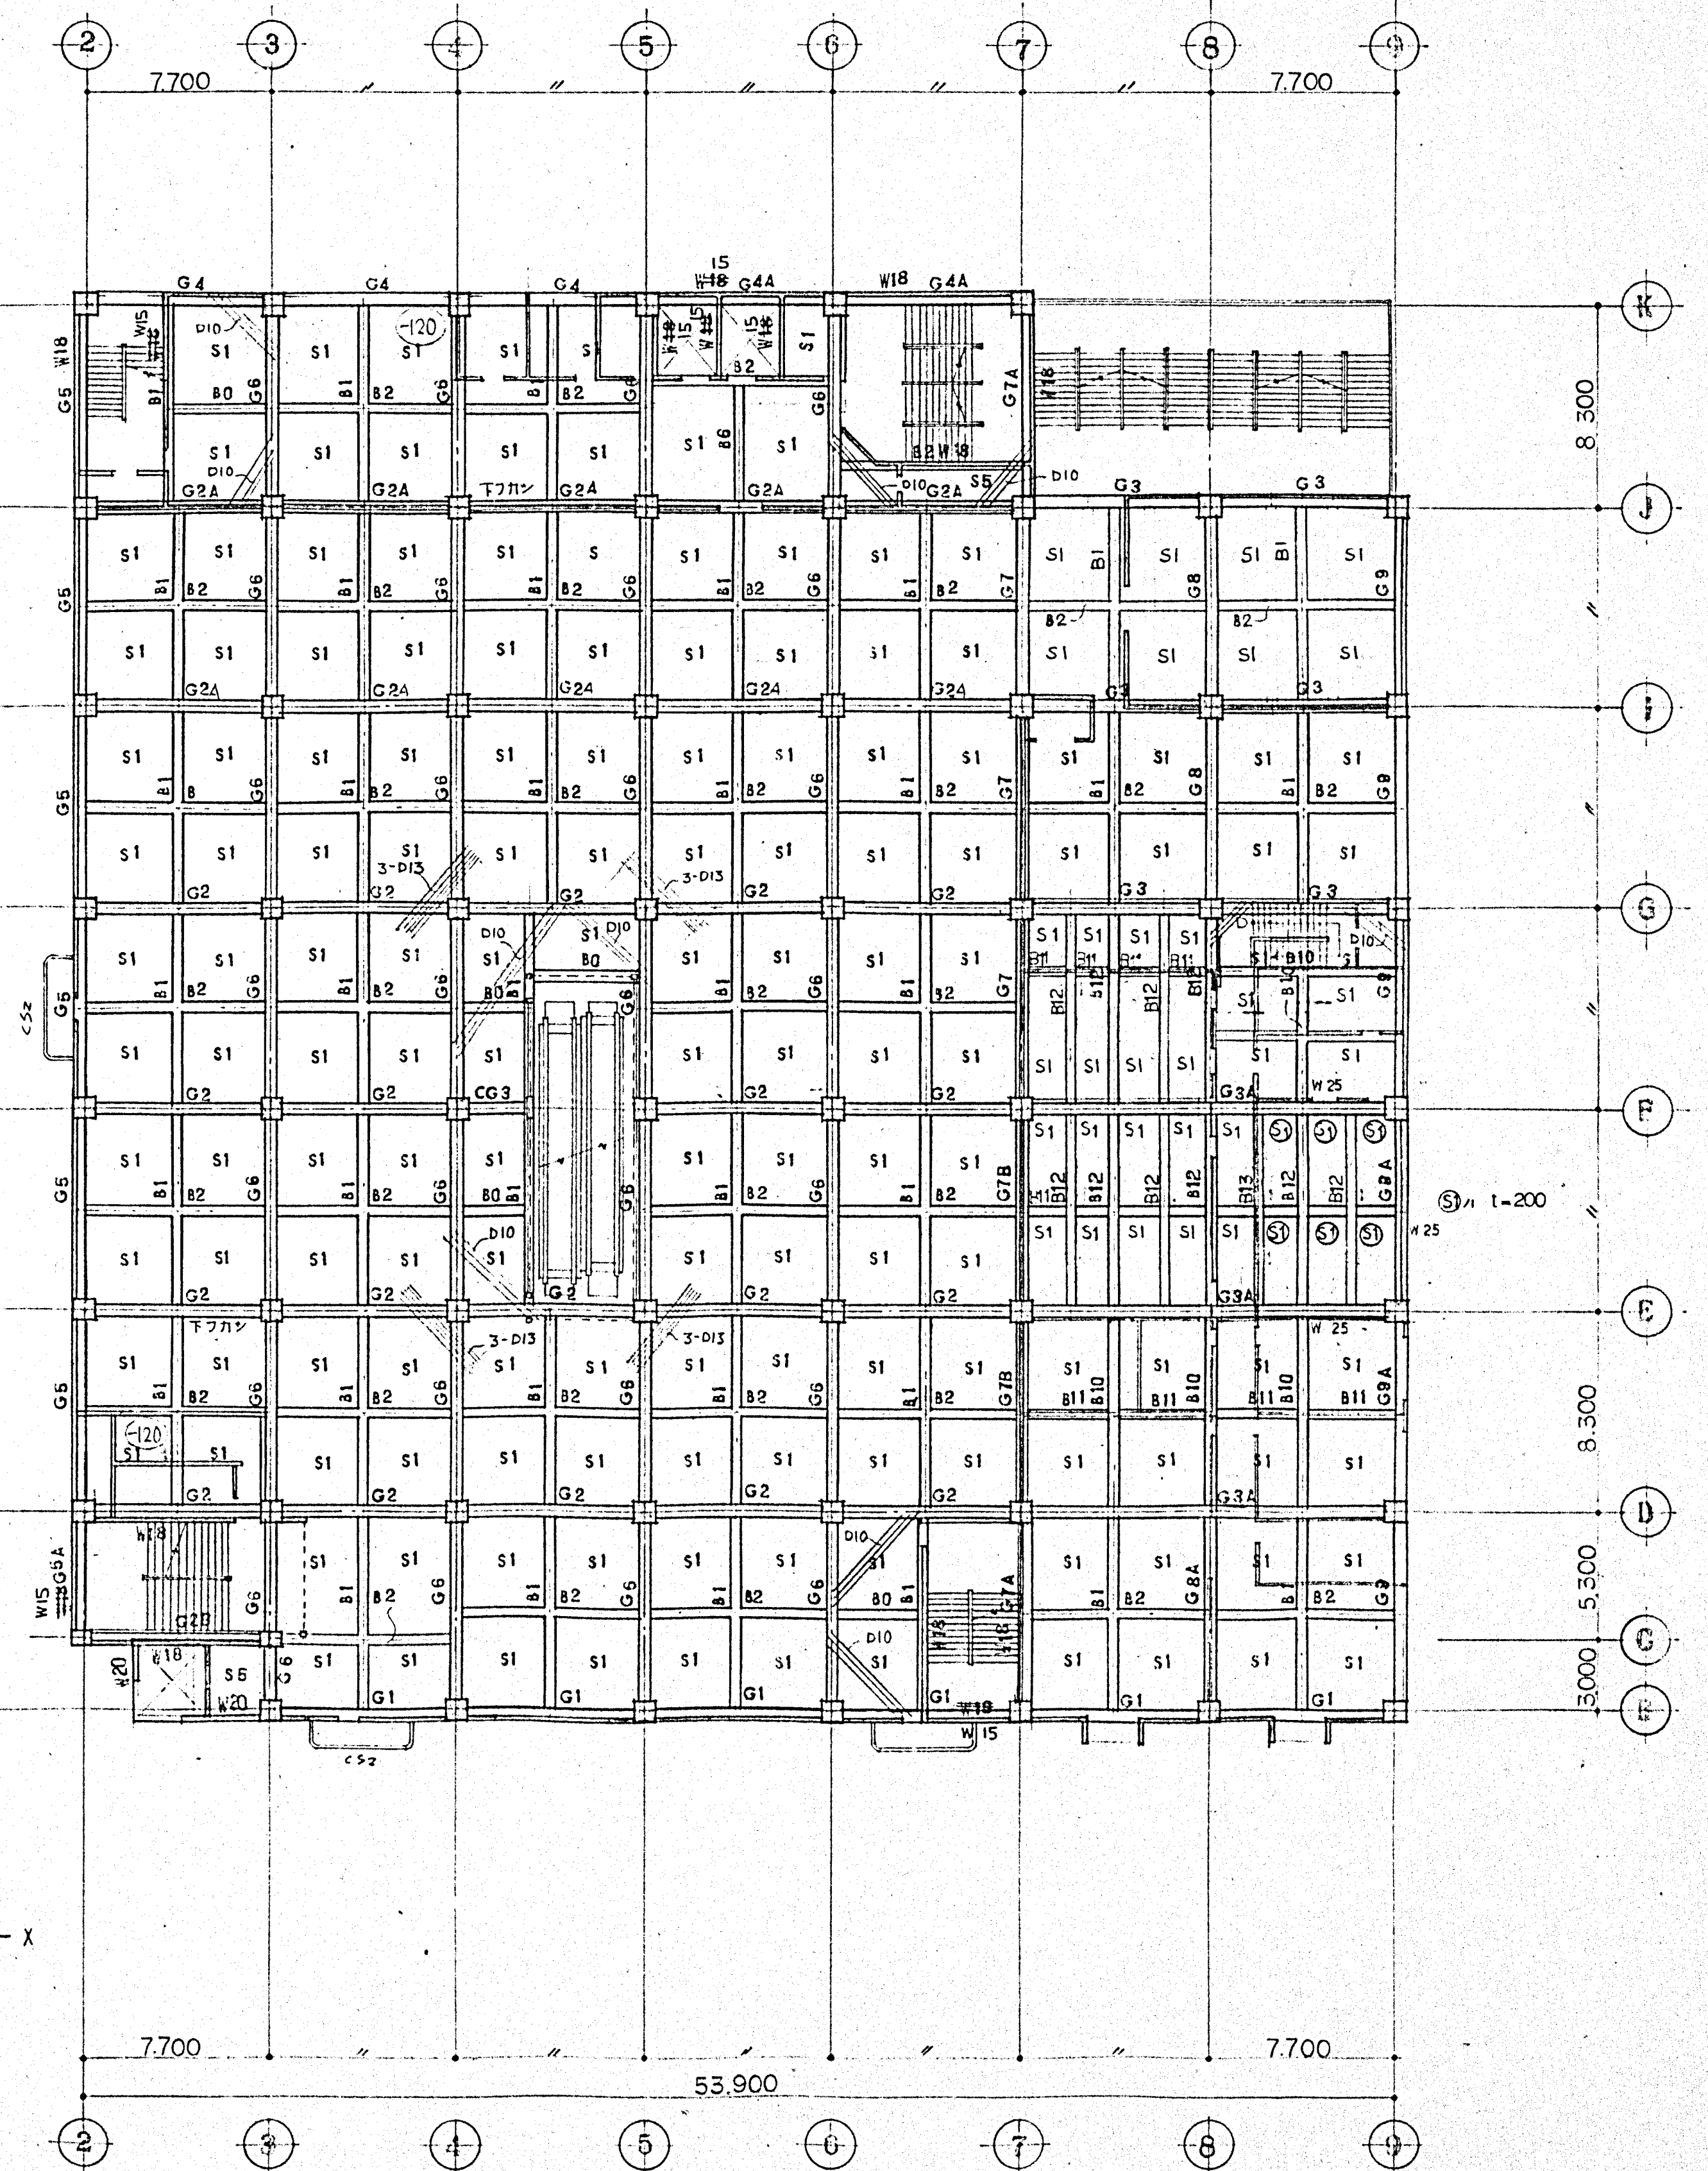

3階 梁伏図 1/200


記入無キ壁ハ W15 トスル

JOB NAME KK 四次ストアード 大和郡山南新築工事		JOB NO.
DWR NAME 2.3 階 梁 伏 図		SCALE 1/200
DES.	DWN. H2	SHEET NO. S-5
APR.	DATE	
株式会社 松本 株式会社 宮村建築事務所		

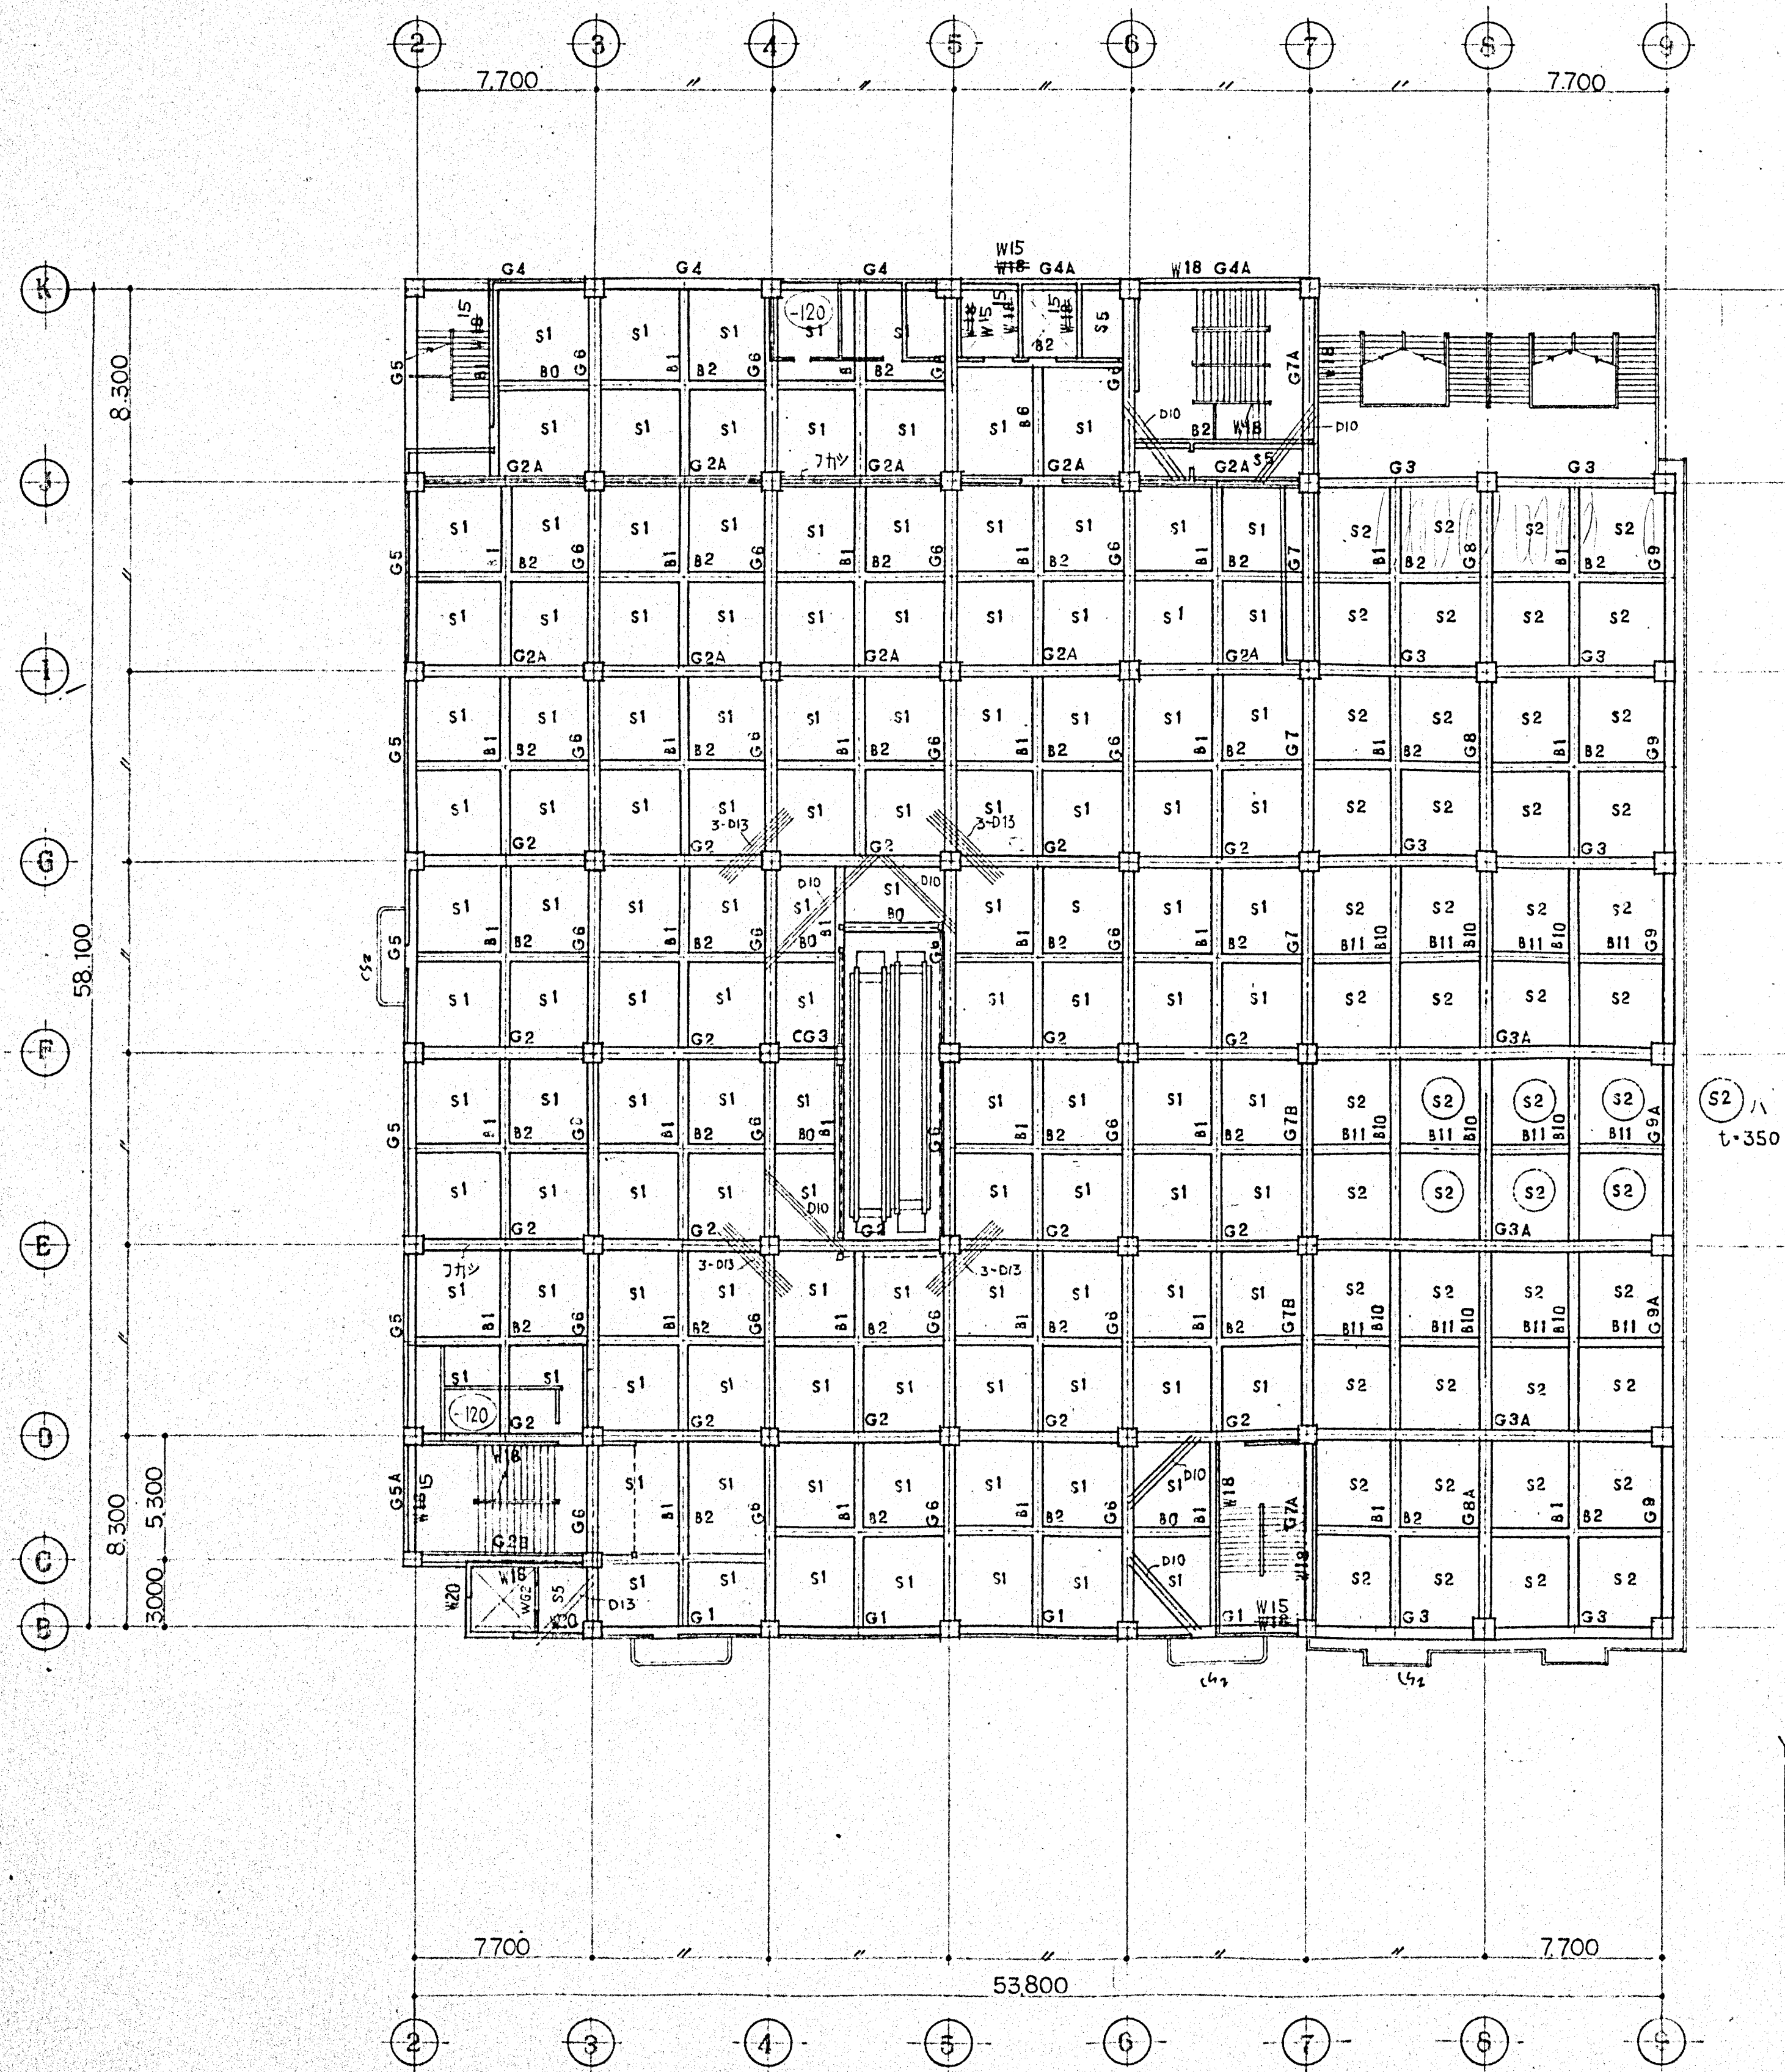

4階梁伏図 1/200

記入無キ壁ハ W15 トスル
間仕切壁ハ W12 トスル

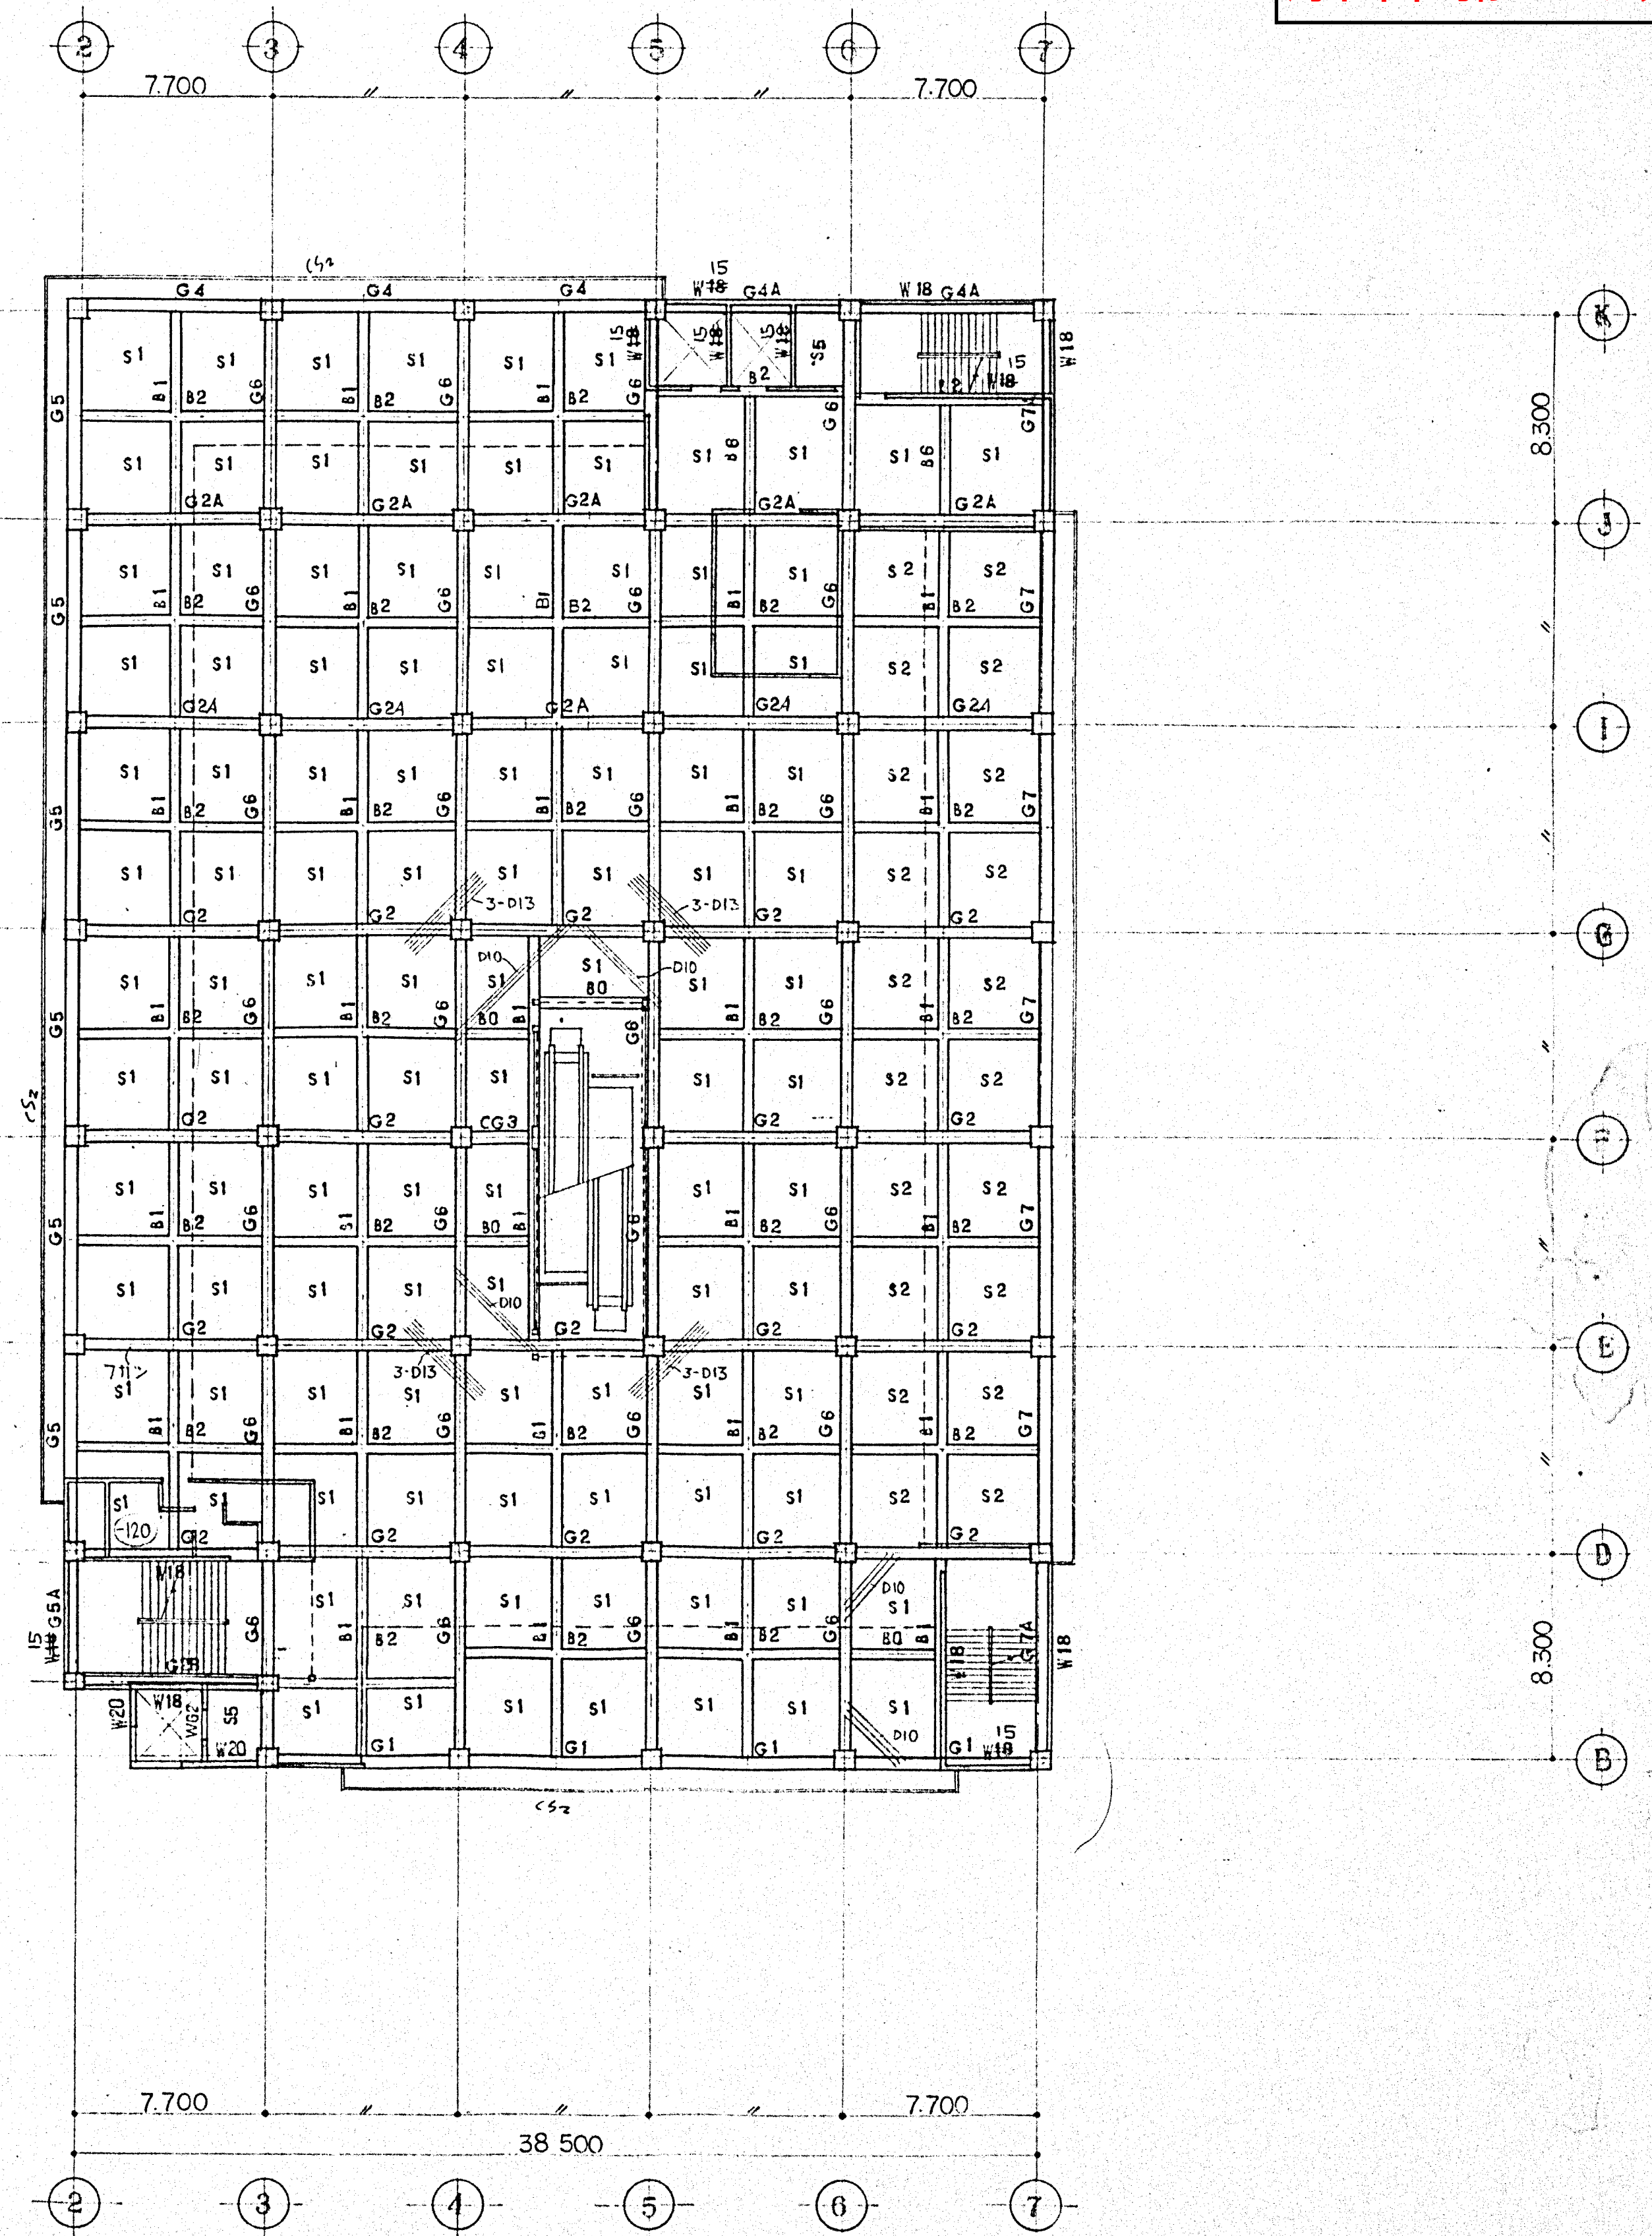


5階梁伏図 1/200

記入無キ壁ハ W15 トスル

JOB NAME KK西友ストアー関西大和郡山店新築工事			JOB NO.
DWN. NAME 4.5 階 梁 伏 図			SCALE 1/200
DSG. APR.	DWN. H2 DATE	C.D. REV.	SHEET NO. S-6
株式会社 西友設計事務所		株式会社 吉村建設事務所	


解体撤去済

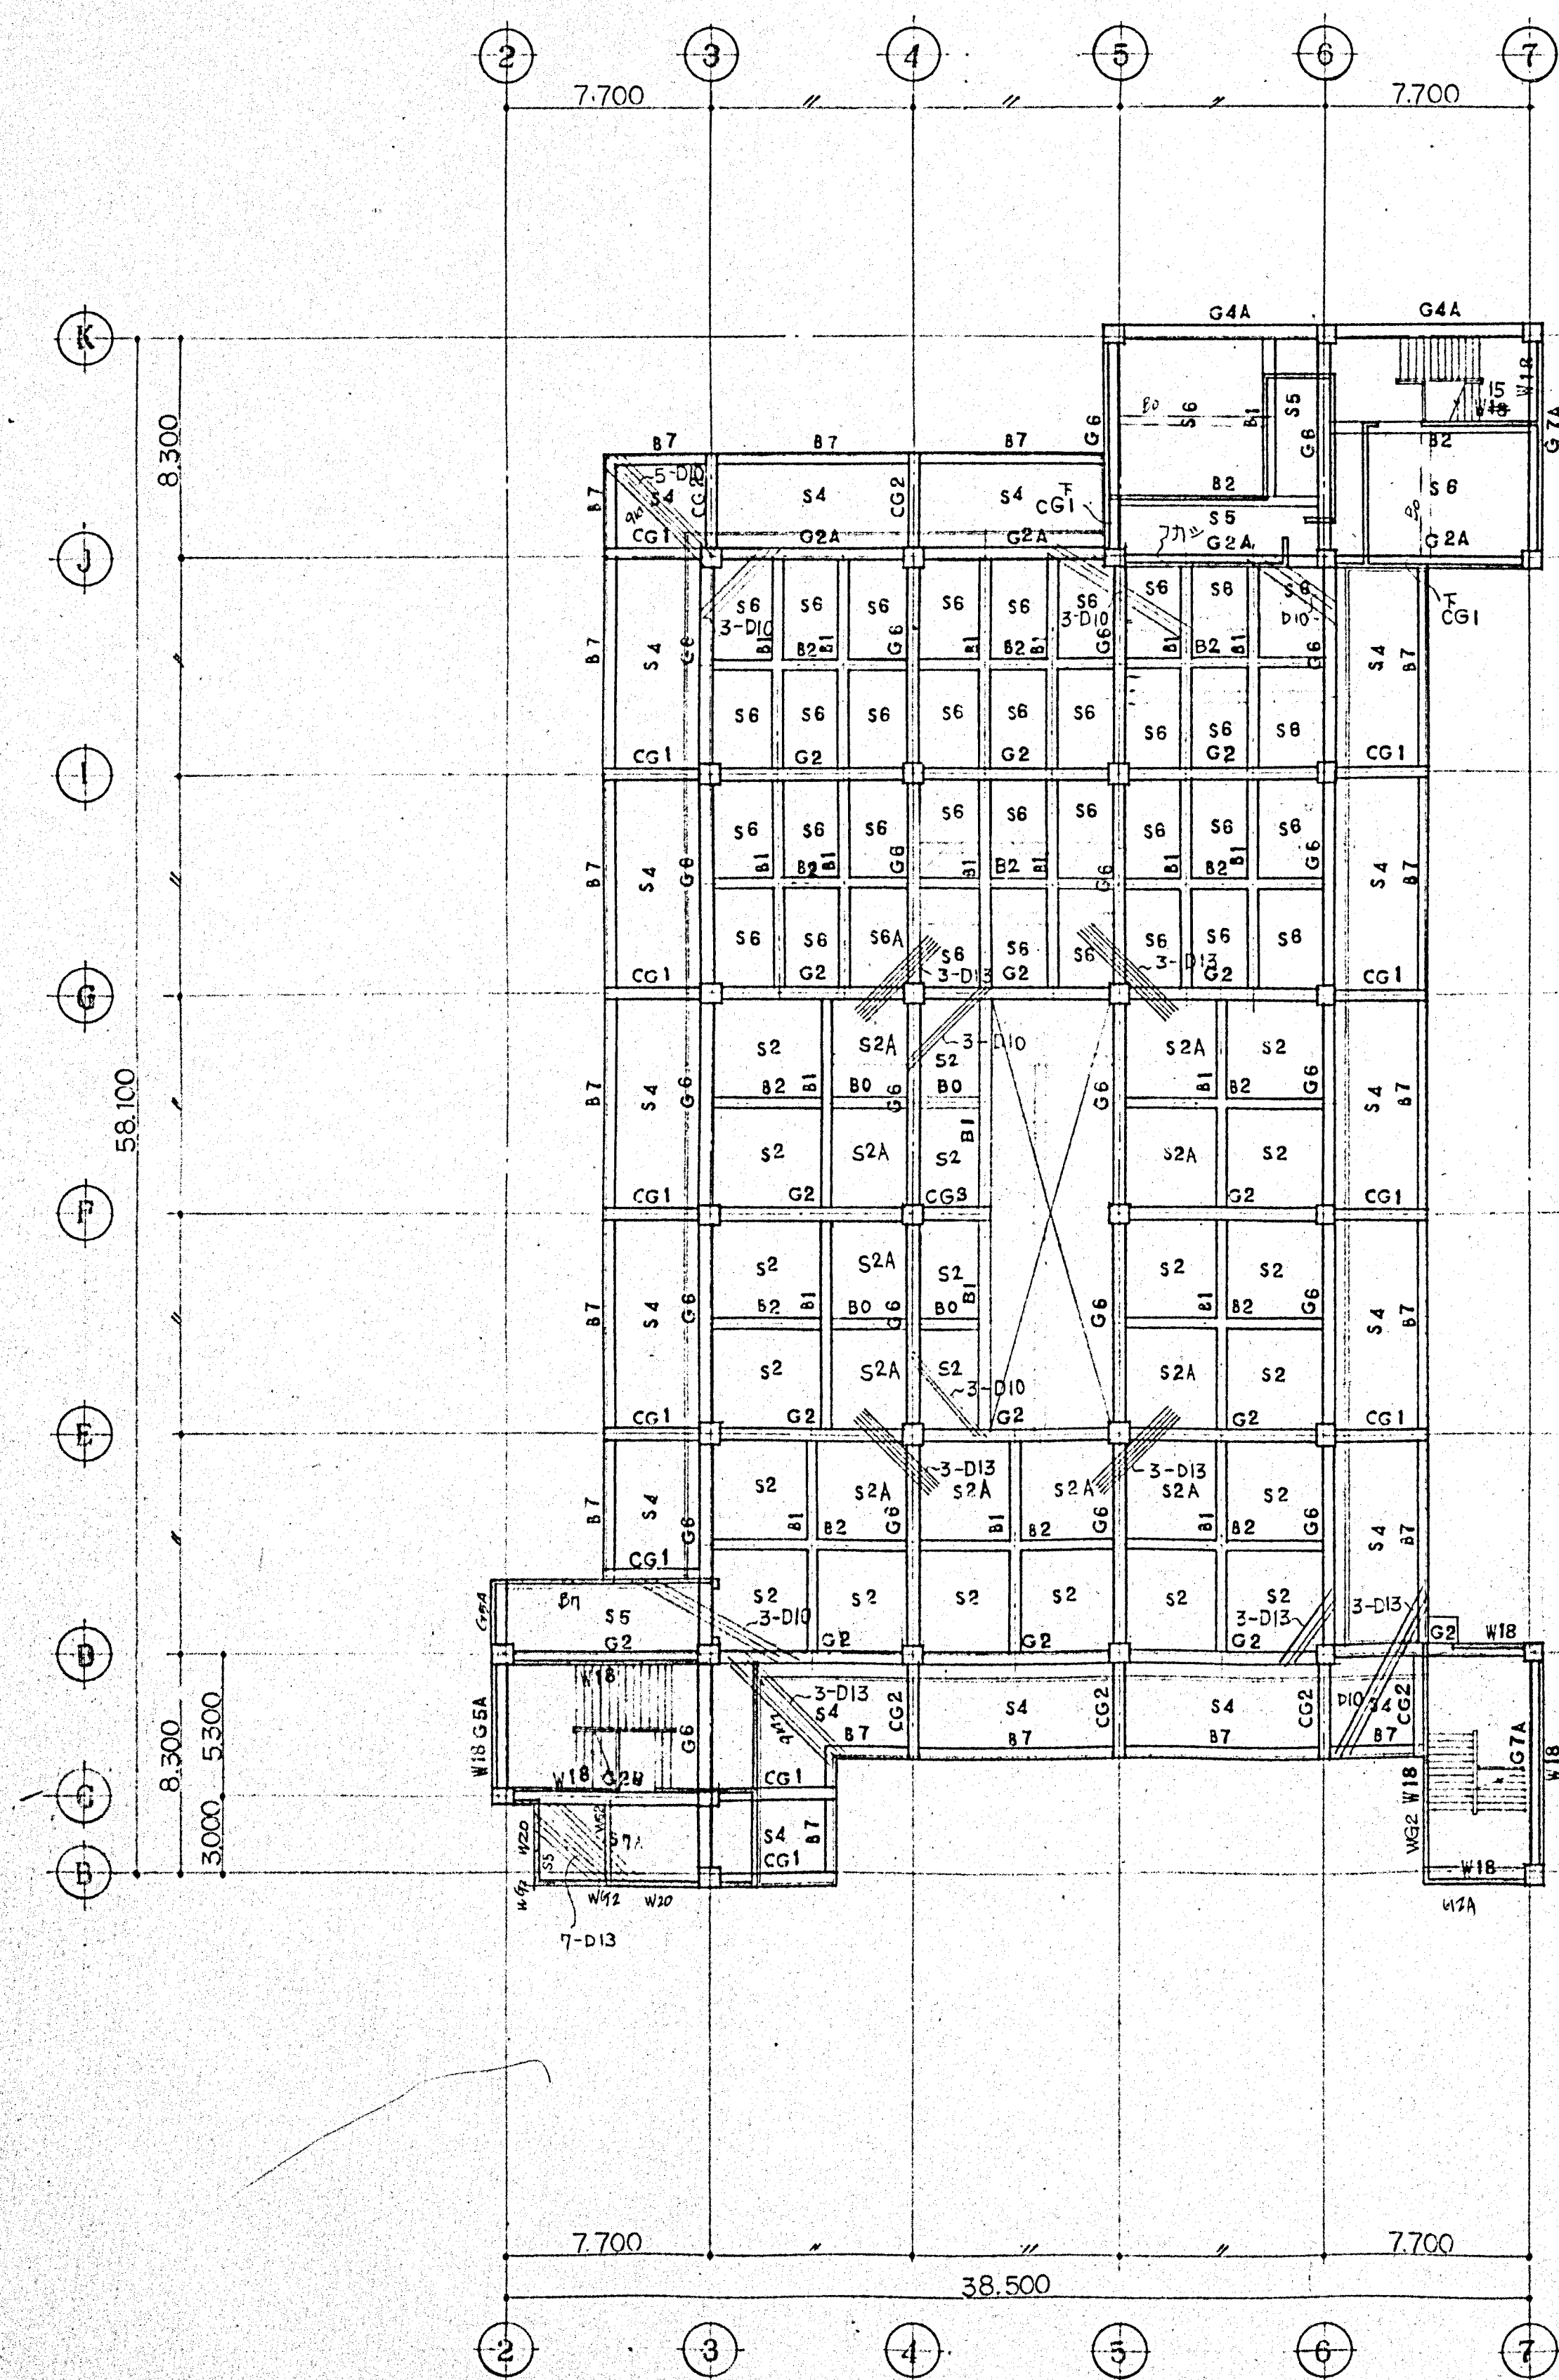

R階梁伏図 1/200


記入無キ梁ハ W15 トスル
内部面仕切ハ W12 トスル

※ 壁ノ詳細ハ建築図ニヨル

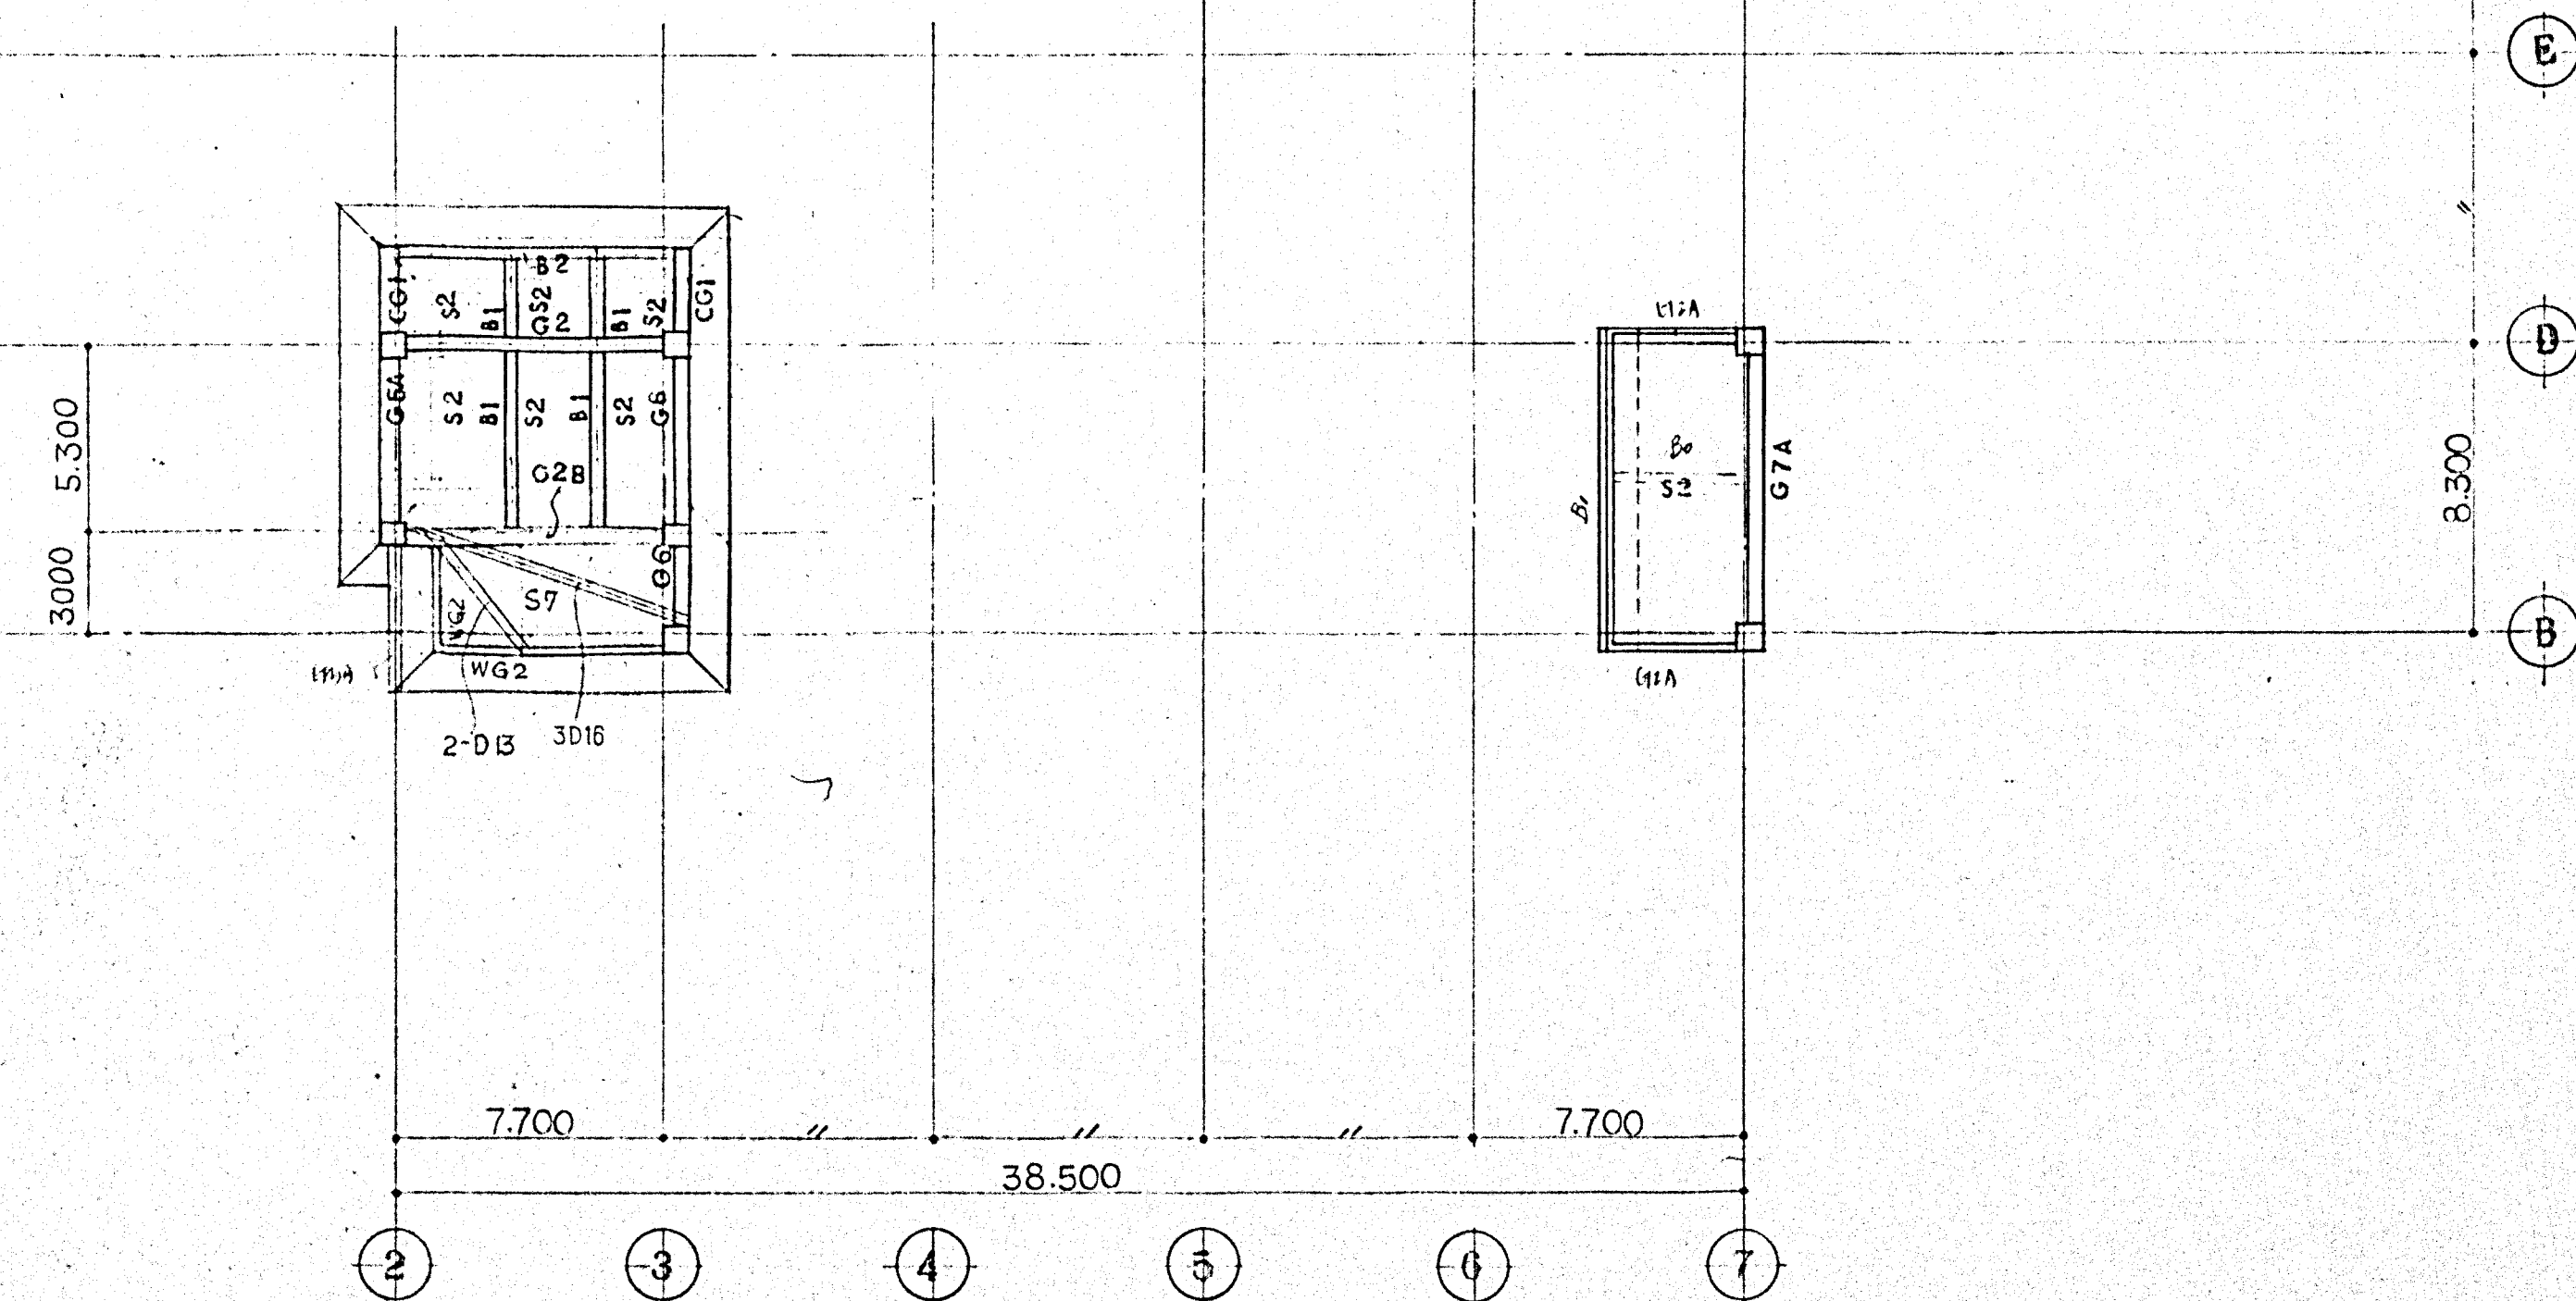


PR階梁伏図 1/200

JOB NAME KK西友ストア関西大和郡山店新築工事		JOB NO.
DWN. NAME R, PR 階 梁 伏 図		SCALE 1/200
DSG.	DWN. H/S	SHEET NO. S-7
APR.	DATE	
株式会社 経理設計事務所 株式会社 吉村建設事務所		

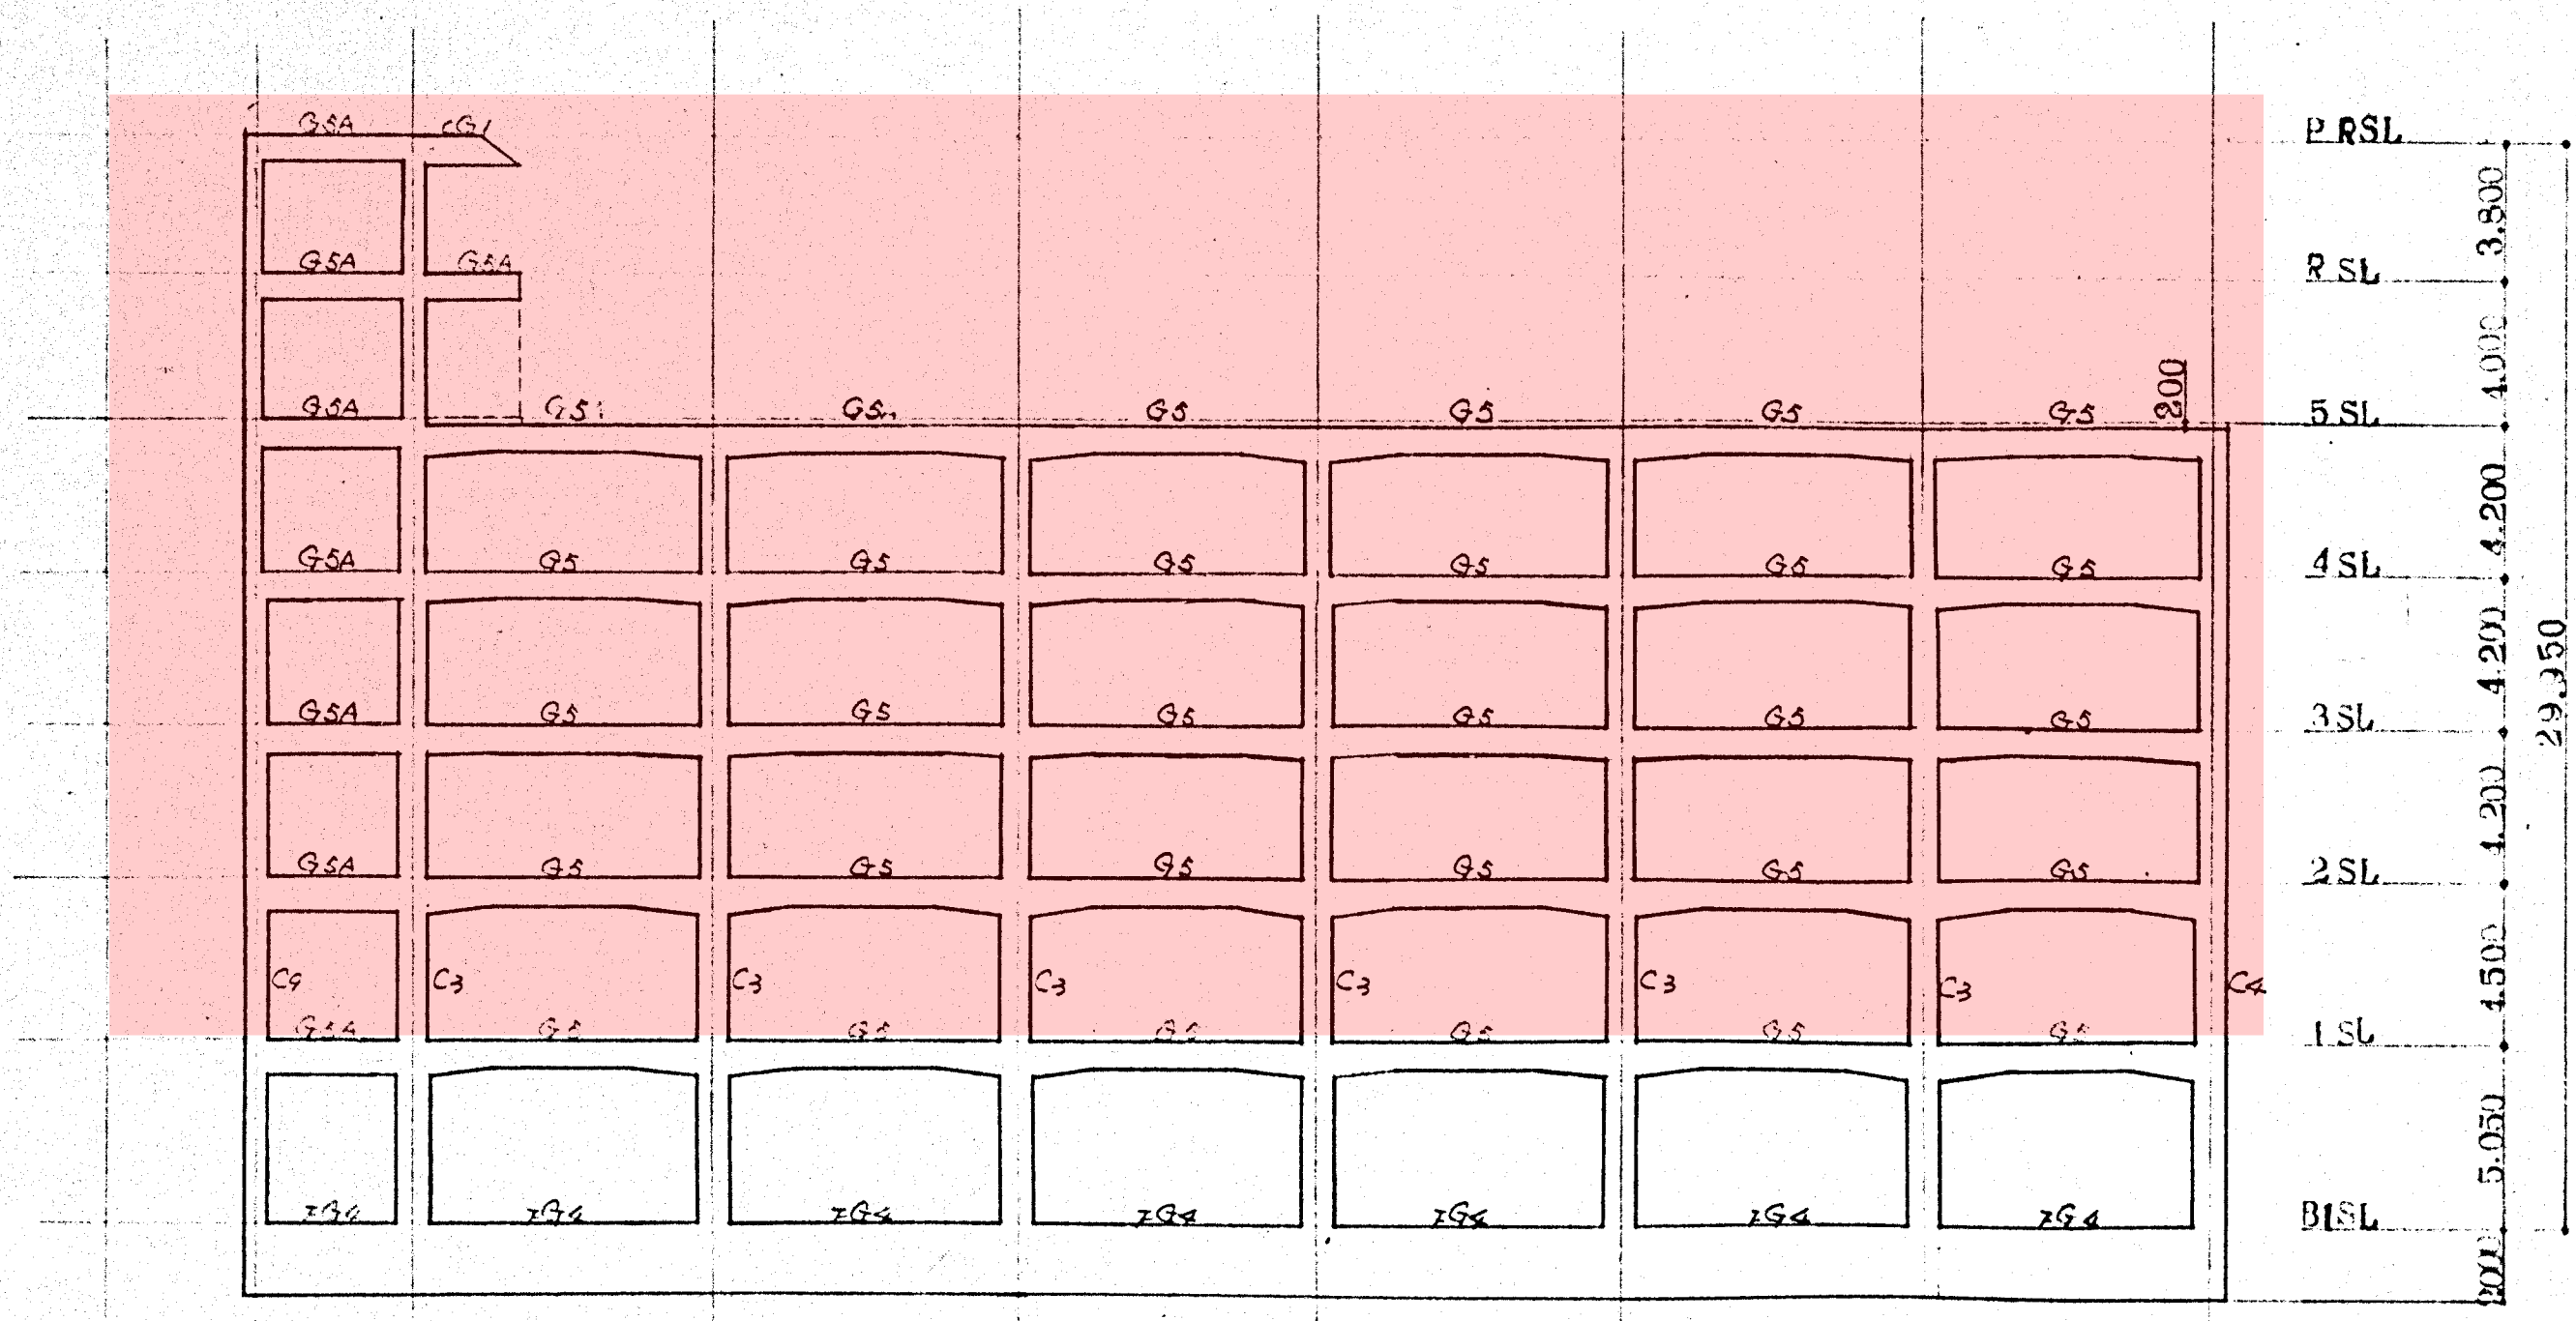


(2) 列軸組図 1/200

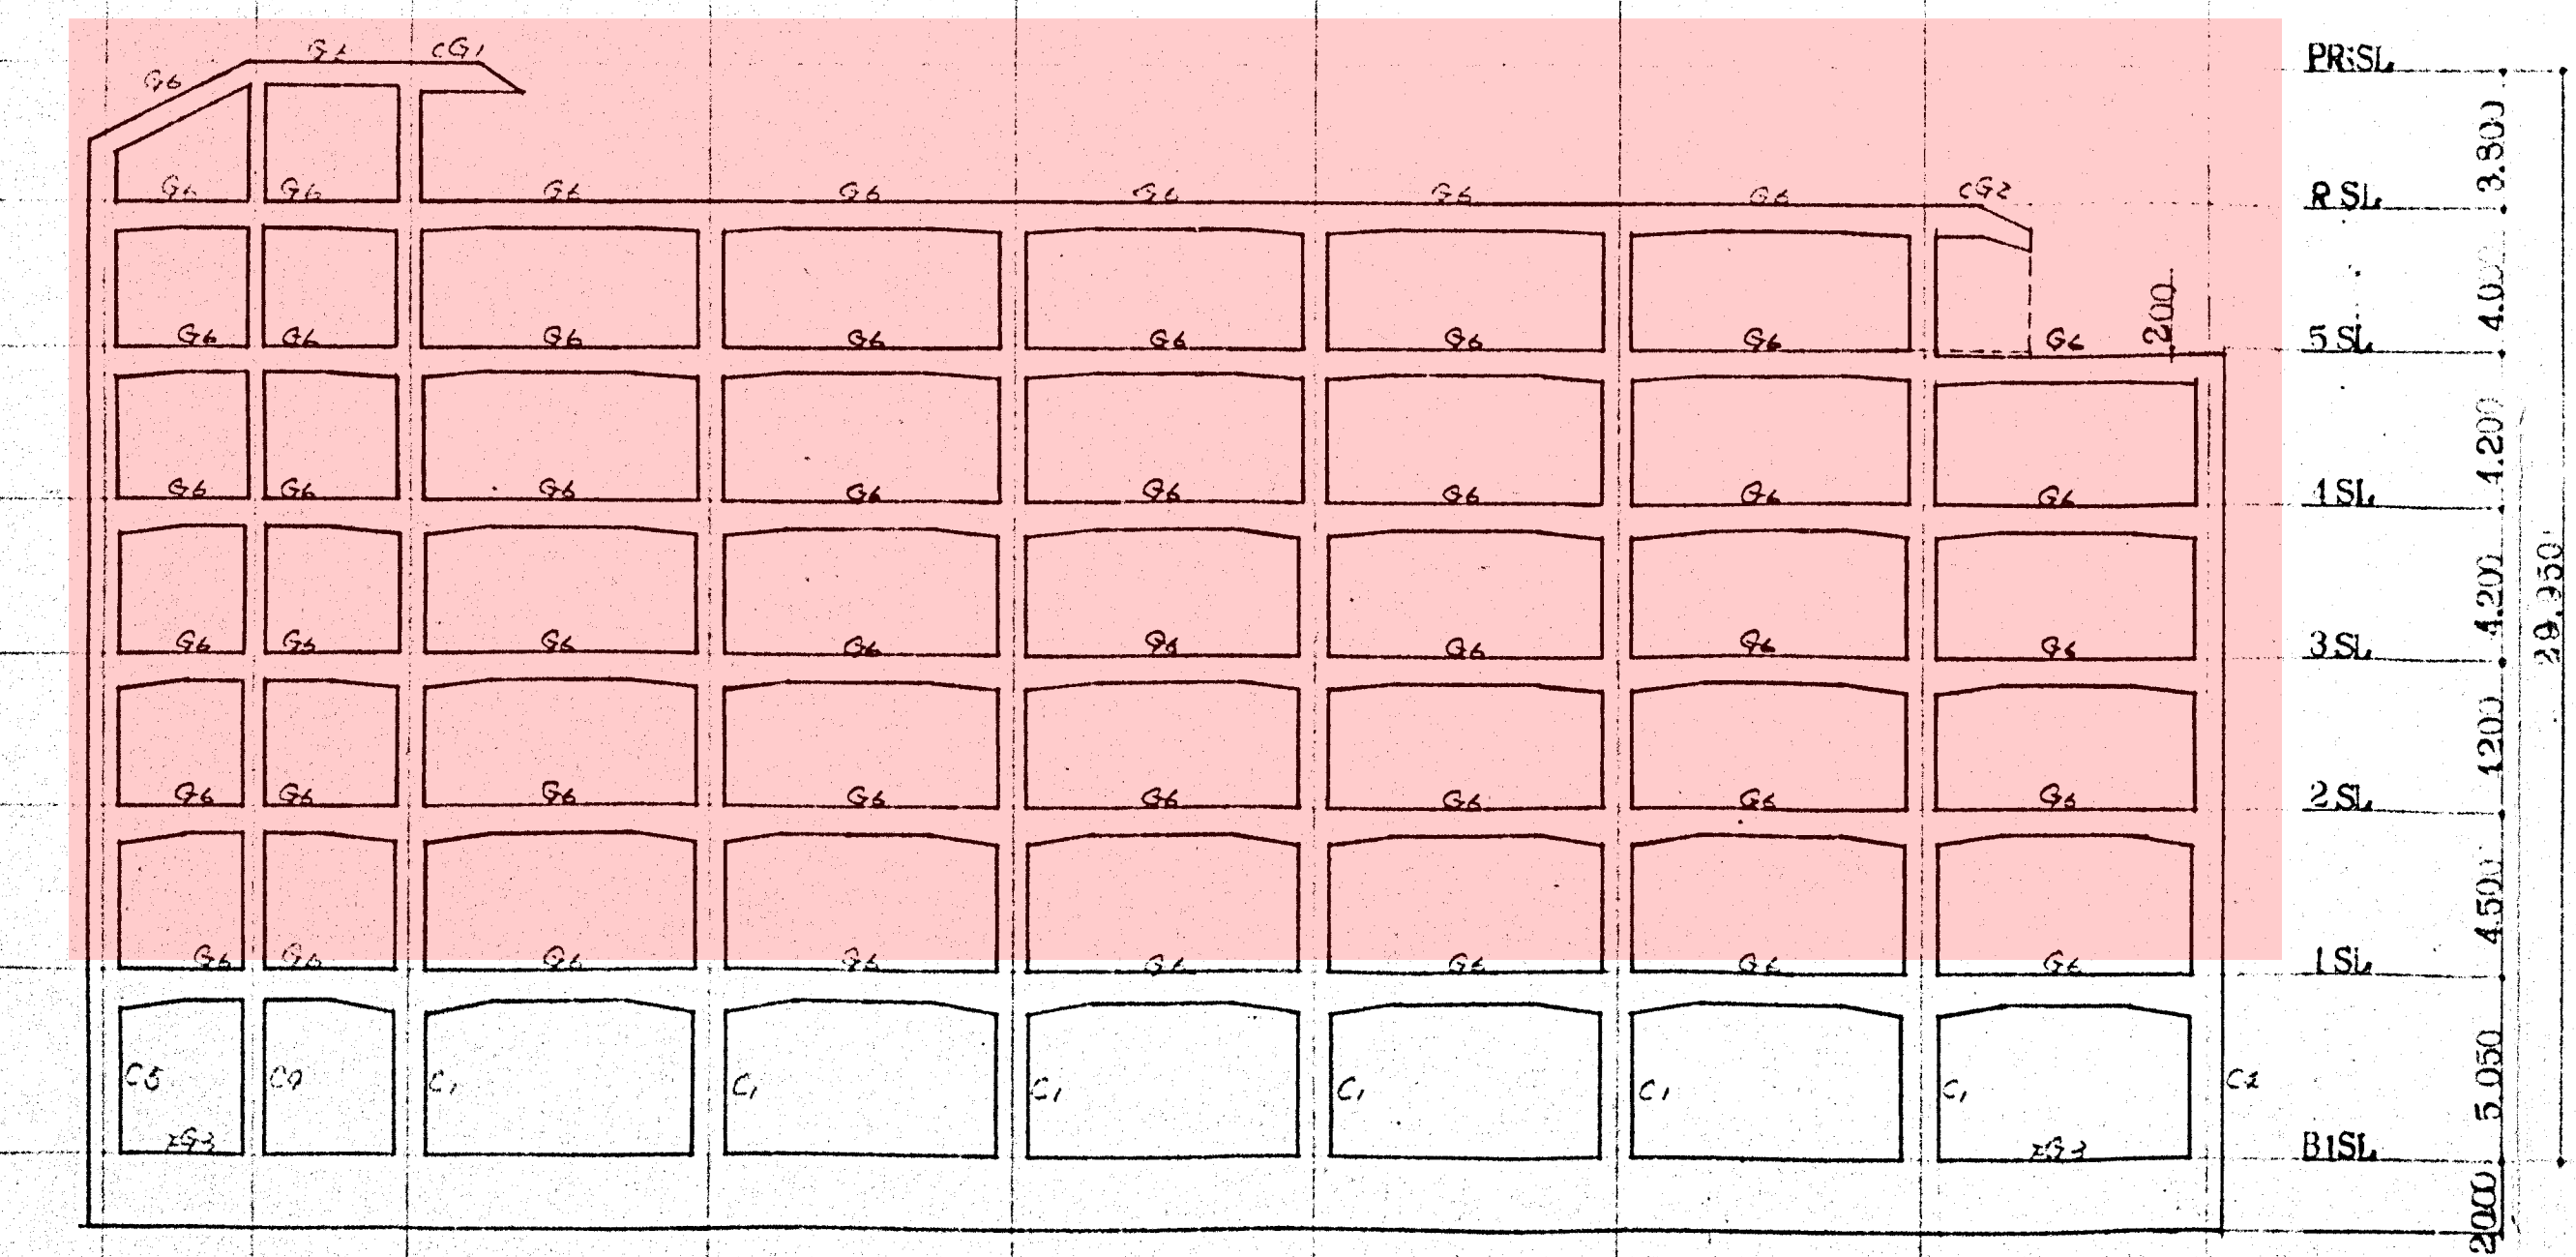

(3) 列軸組図 1/200


(B) (C) (D) (E) (F) (G) (H) (J) (K)

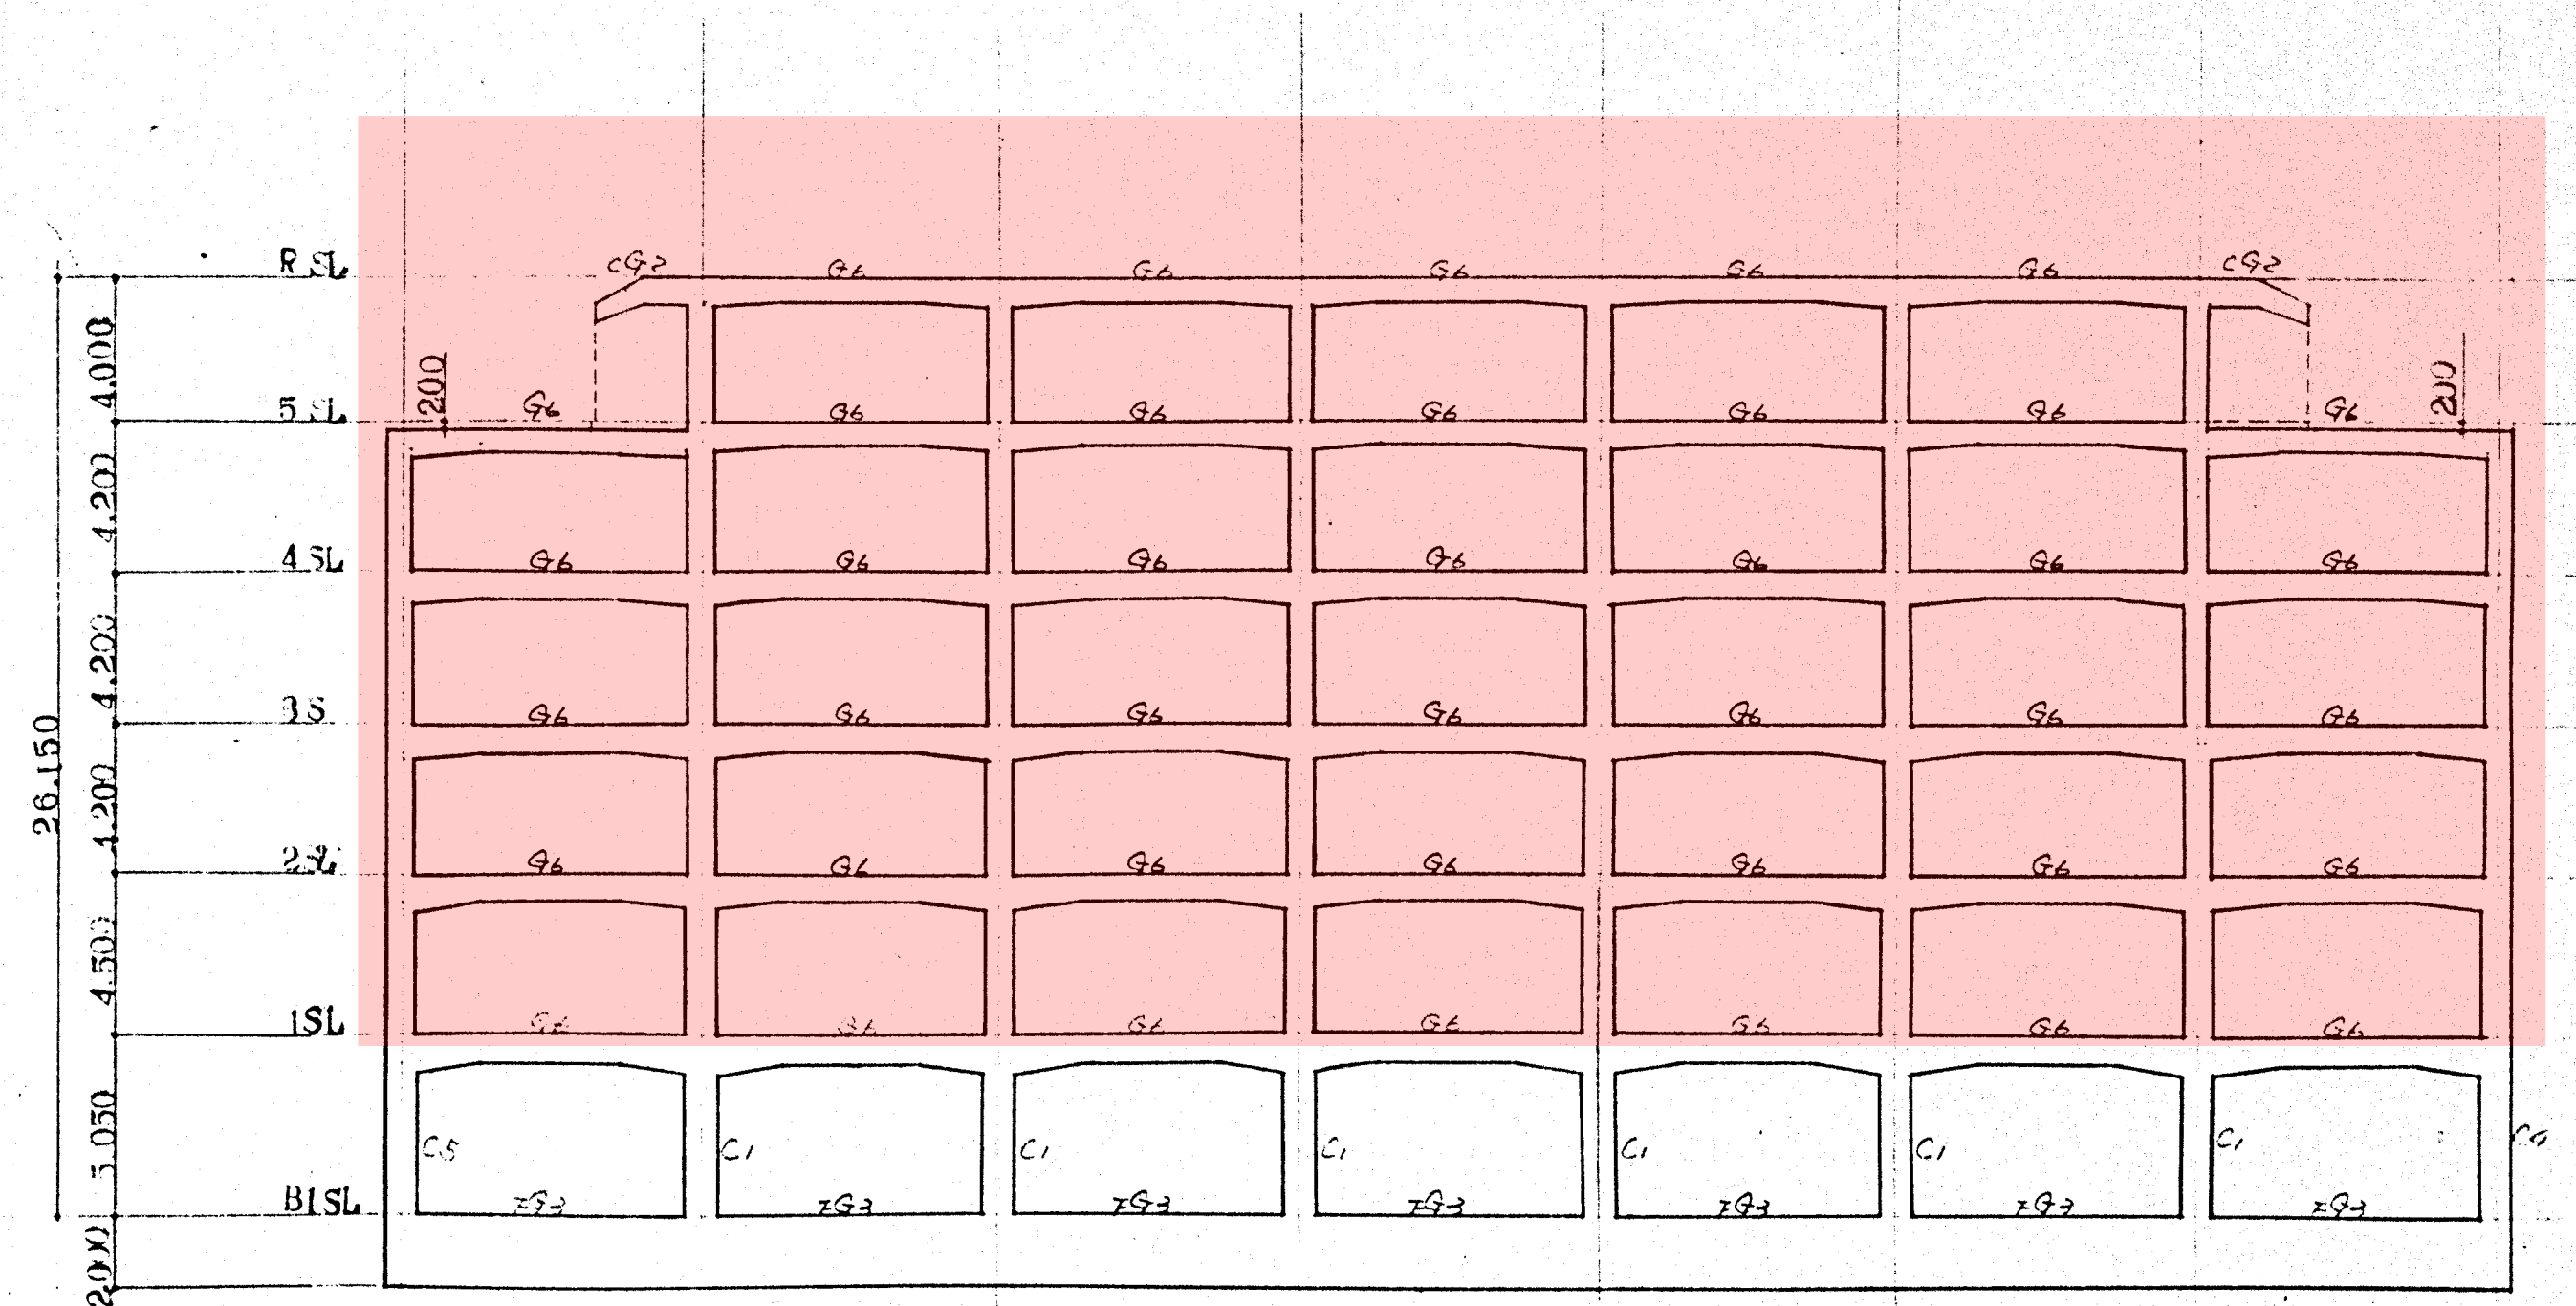

(4) 列軸組図 1/200


(B) (D) (E) (F) (G) (I) (J) (K)

* 階高変更

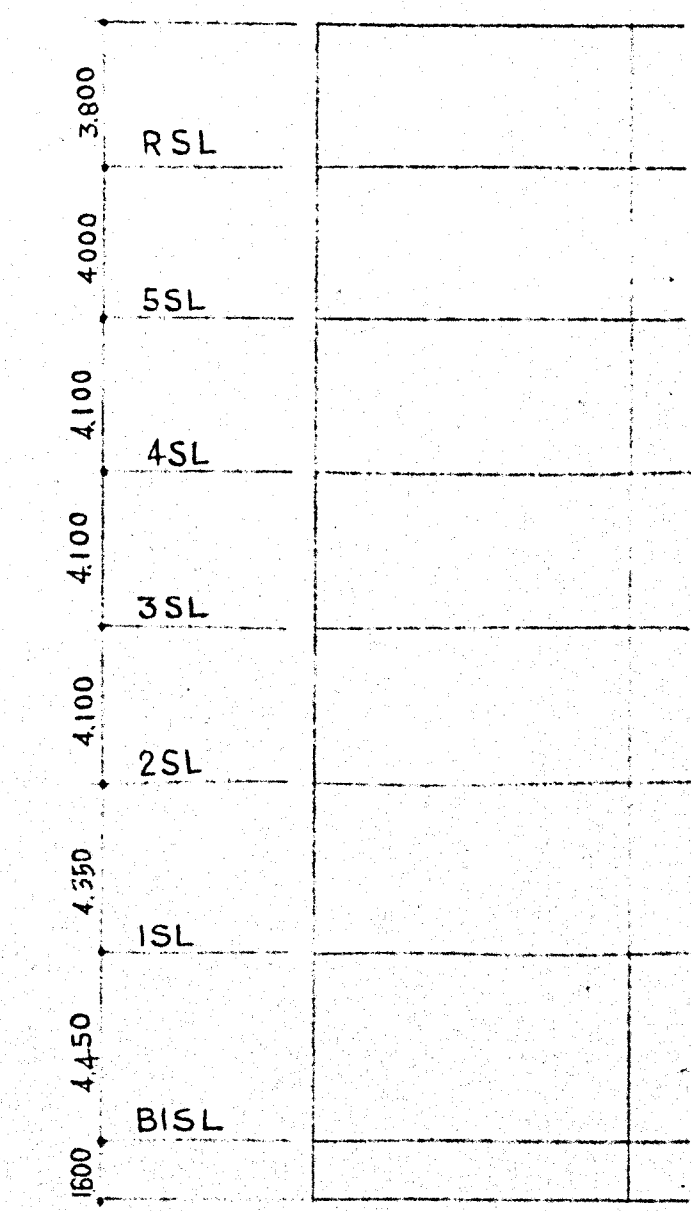



撤去済


JOB NAME KK西友ストア関西大和郡山店新築工事			JOB NO.
DWN. NAME 2・3・4 列軸組図			SCALE 1/200
DSG.	DWN. MS	CKD.	SHEET NO. S-8
APR.	DATE	REV.	
株式会社 関東設計事務所		株式会社 吉村建築事務所	

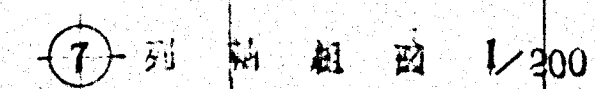

JOB NAME		JOB NO.	
KK西友ストア関西大和郡山店新築工事			
DWN. NAME		SCALE	
    列 驗 組 図		1/200	
DSG.	DWN. H/S	CKD.	SHEET NO.
APR.	DATE	REV.	S-9
株式会社	極東設計事務所	株式会社	吉村建築事務所

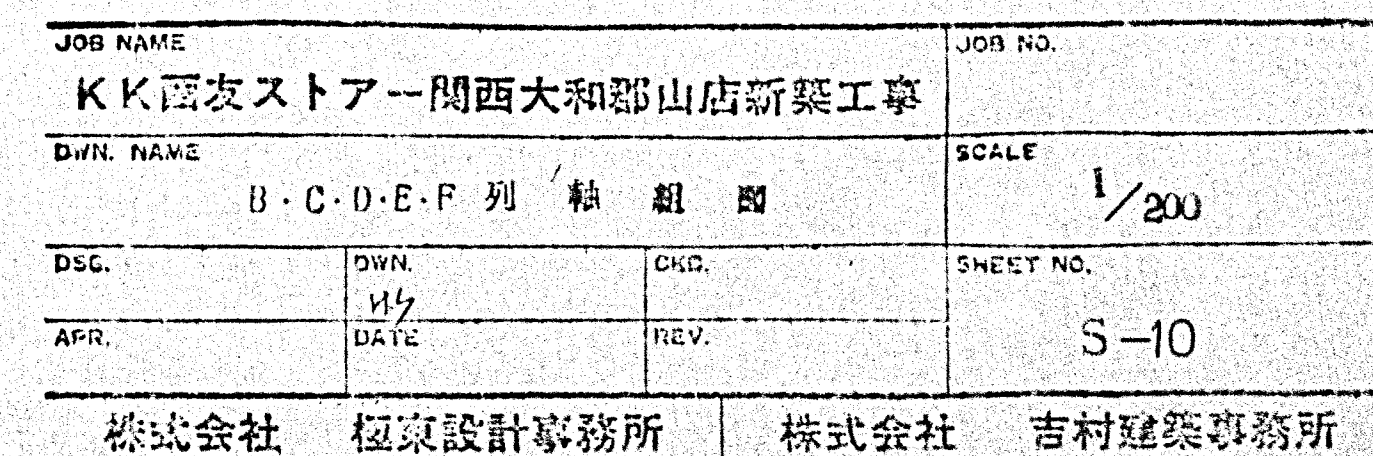

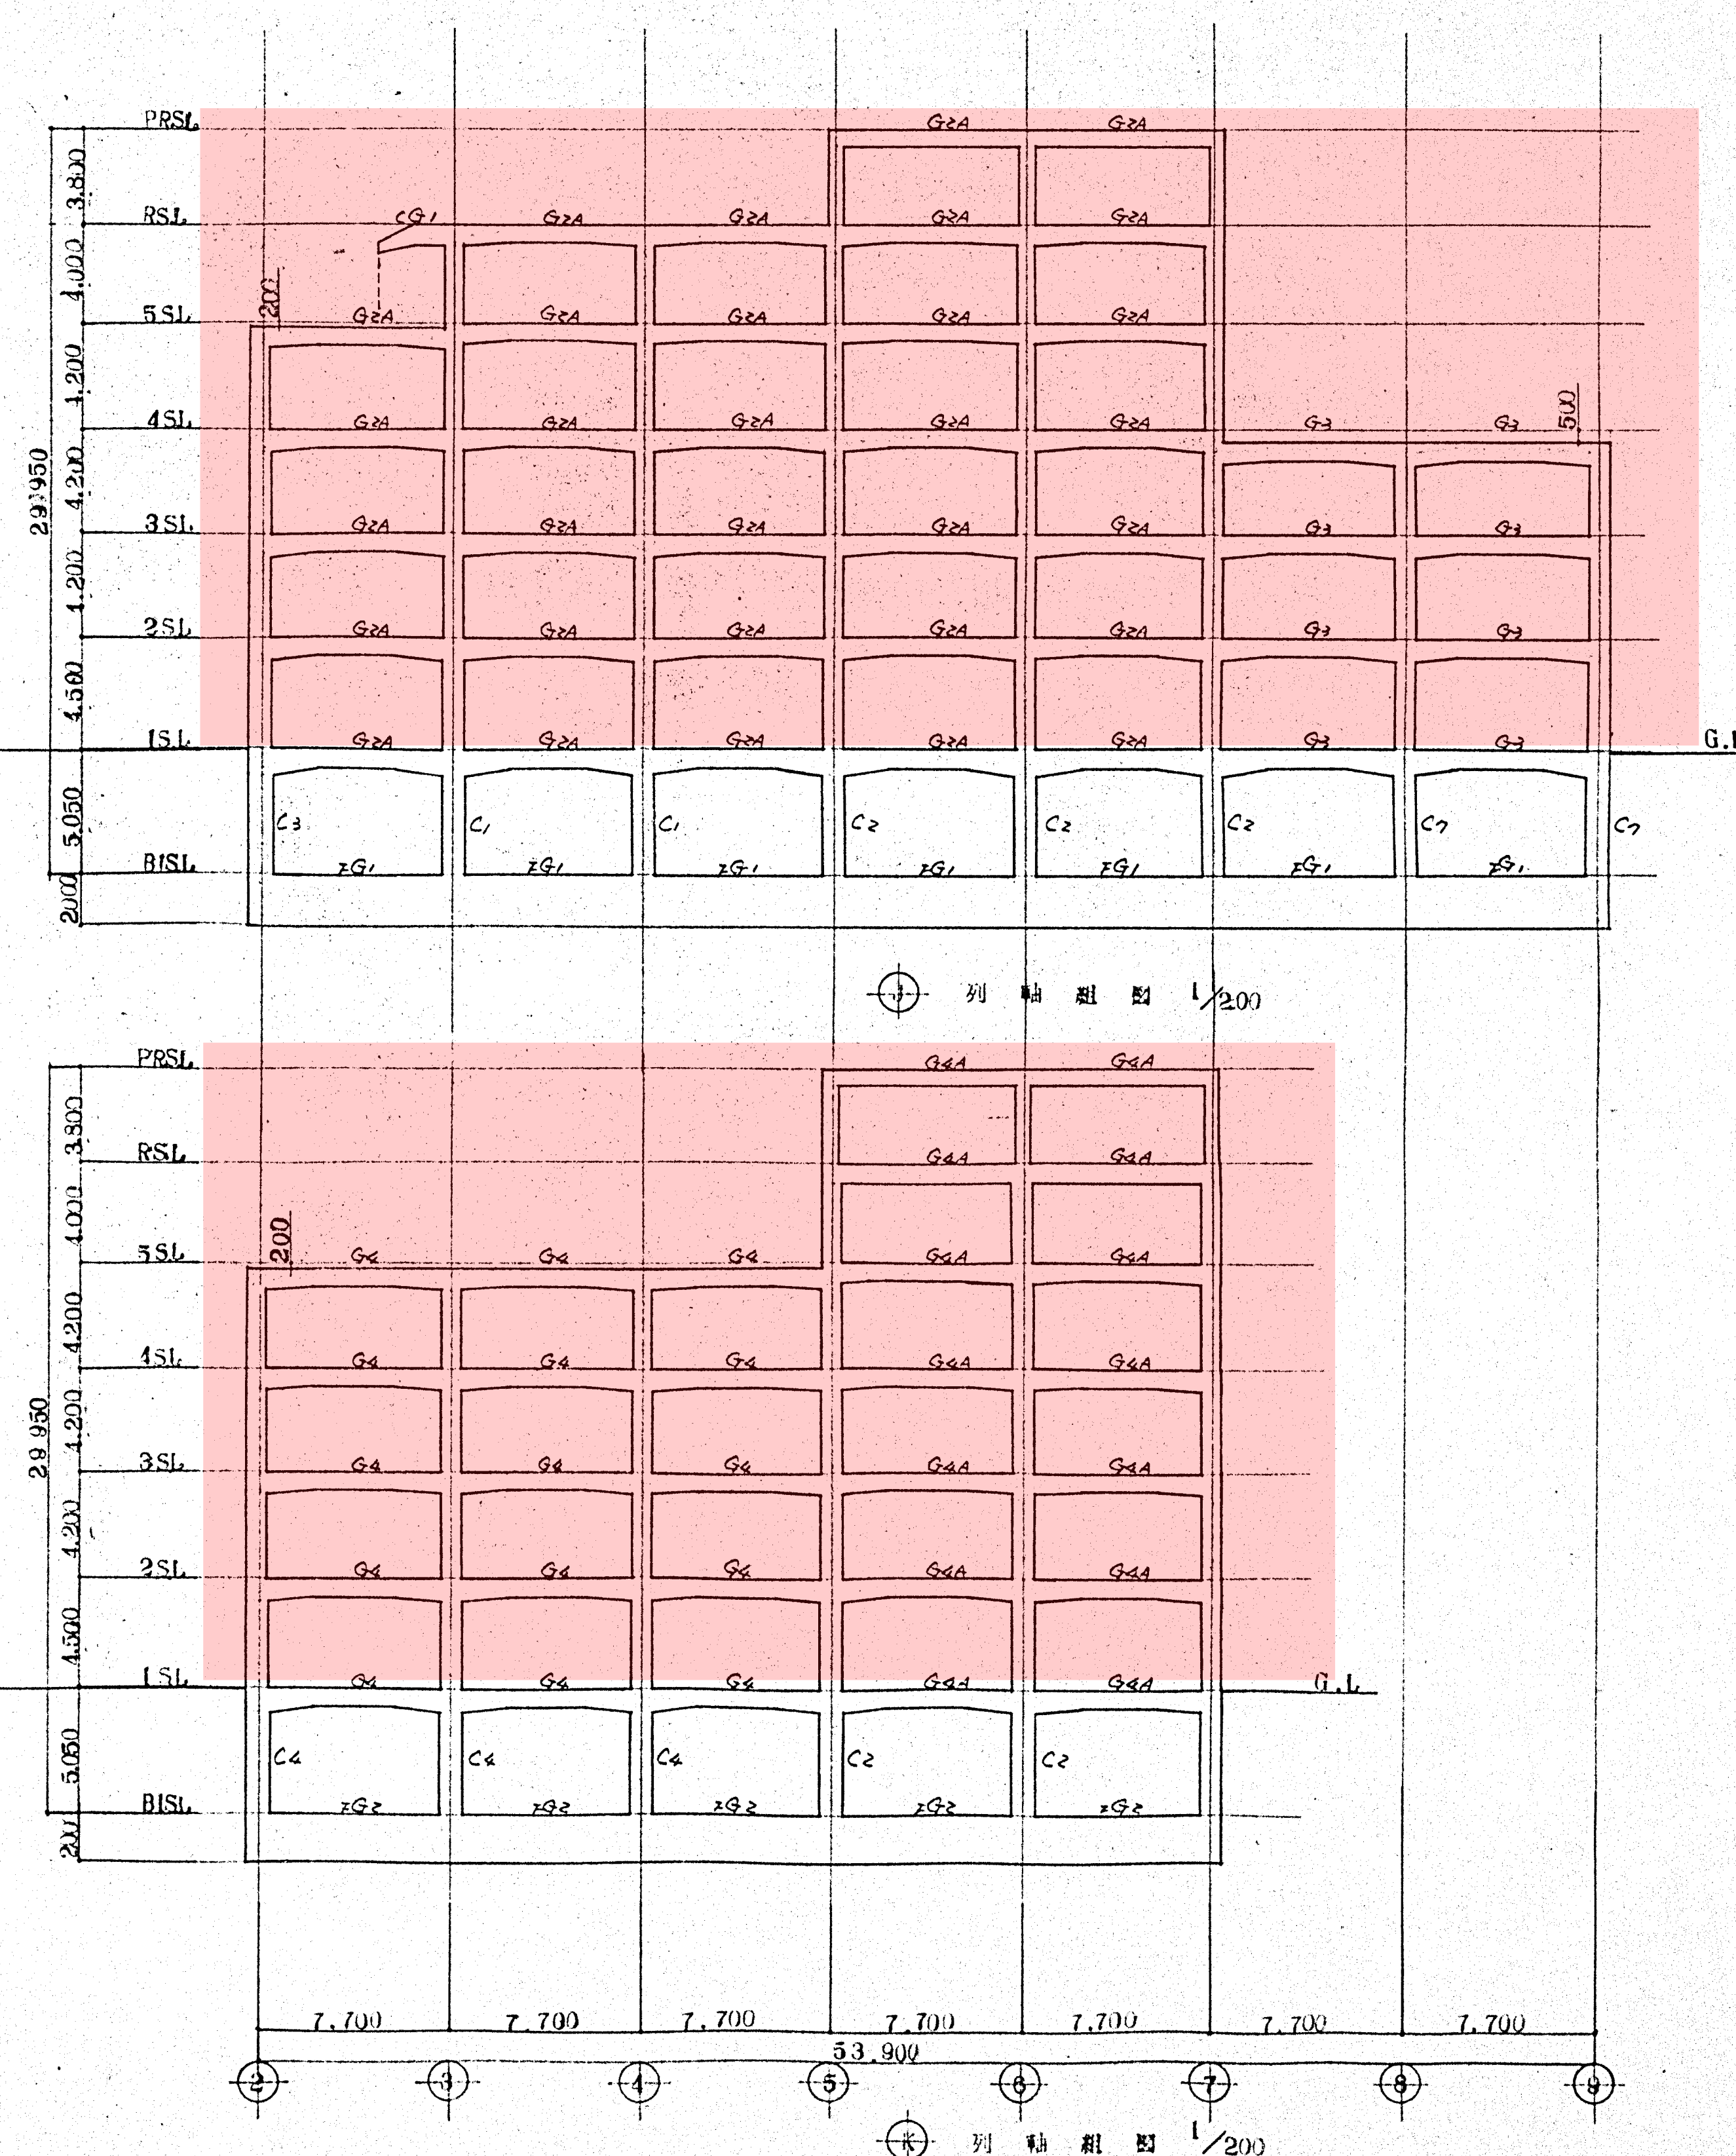

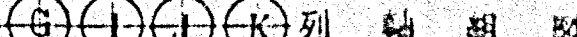JOB NAME KK西友ストア関西大和郡山店新築工事		JOB NO.	
DWG. NO. 		SCALE 1/200	
DSG.	WS	CRD.	SHEET NO. S-11
APR.		REV.	
株式会社 極東設計事務所		株式会社 吉村建築事務所	

特記なき限り下記に依る
 縦筋 6-D10
 横筋 6-D10
 スタッブ 6-D13 @ 250
 止筋 D10

地中大梁リスト S-1/50

符号	FG1			FG2			FG3			FG4		FG5 (149A)			
位置	2.9. 端	中央	3.8. 端	2.9. 端	中央	3.8. 端	B.K. 端	中央	D.J. 端	B.K. 端	中央	D.J. 端	元 端	中央	先 端
	(4~7 中央)		(4~7 端)	4~7 端			(E~I 中央)		(E~I 端)			(E~I 端)			
断面															
B x D	900 x 2,000			650 x 2,000			500 x 2,000			500 x 2,000		500 x 2,000			
上端筋	6-D25	(17) 18-D25	6-D25	4-D25	9-D25	4-D25	4-D25	(7) 8-D25	4-D25	4-D25	4-D25	4-D25	8-D25 (16) 9-D25	8-D25 (16) 9-D25	4-D25
下端筋	9-D25	6-D25	(17) 20-D25	6-D25	4-D25	(8) 10-D25	6-D25	4-D25	(8) 11-D25	4-D25	4-D25	6-D25	4-D25	4-D25	4-D25
スタッブ															




特記なき限り下記に依る
 縦筋 6-D10
 横筋 6-D10
 スタッブ 6-D13 @ 250
 止筋 D10

地中小梁リスト S-1/50

符号	FB1			FB2		(149A) FB3	FB01	FB4		FB0			
位置	外 端	中央	内 端	端 部	中央	端 部	中央	中央		全断面			
断面													
B x D	500 x 2,000-1,600			350 x 700		(149) 350 x 2,000-1,600				600 x 450			
上端筋	4-D25	10-D25	5-D25	3-D25	3-D25	3 4-D25	3 4-D25	-D25	-D25	-D25	-D25	-D25	5-D22
下端筋	7-D25	4-D25	13 12-D25	3-D25	3-D25	3 4-D25	3 4-D25	-D25	-D25	-D25	-D25	-D25	4-D22
スタッブ													

耐圧盤リスト

符号	縦筋	上下筋	短 辺			長 辺			備 考
FS1	端筋 D=650	上	端部 A	中央 B	CD	端部 C	中央 B	AD	
	中央 D=450	下	D16 @ 400	D16 @ 200	D16 @ 250	D16 @ 400	D16 @ 200	D16 @ 250	
FS2	端筋 D=650	上	D16 @ 300	D16 @ 150	D16 @ 200	D16 @ 400	D16 @ 200	D16 @ 250	
	中央 D=450	下	D16 @ 150	D16 @ 300	D16 @ 200	D16 @ 200	D16 @ 400	D16 @ 250	
FS1	端筋 D=650	上	D13 @ 200	D13 @ 200	D13 @ 200	D13 @ 250-300	D13 @ 250-300	D13 @ 250-300	-773 配筋-
	中央 D=450	下	D13 @ 200	D13 @ 200	D13 @ 200	D13 @ 250-300	D13 @ 250-300	D13 @ 250-300	
FS1	端筋 D=650	上	D12 @ 400-300	D12 @ 200-150	D12 @ 200-150	D13 @ 600-600	D13 @ 250-300	D13 @ 250-300	
	中央 D=450	下	D13 @ 200-150	D16 @ 400-300	D13 @ 200-150	D13 @ 600-600	D16 @ 400-600	D13 @ 250-300	

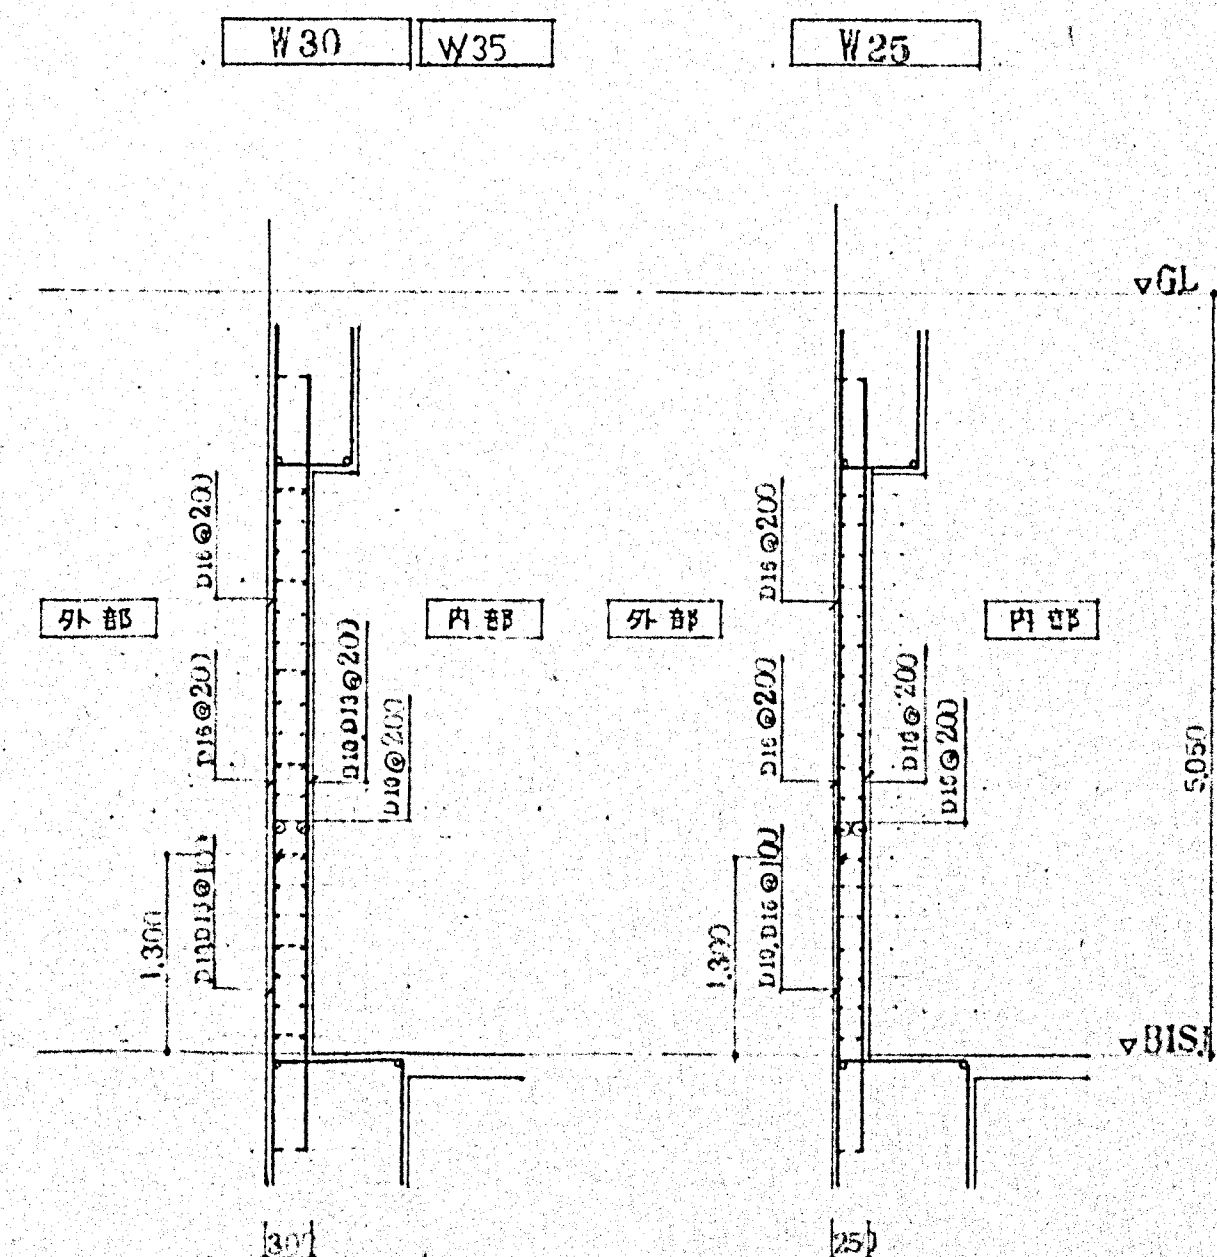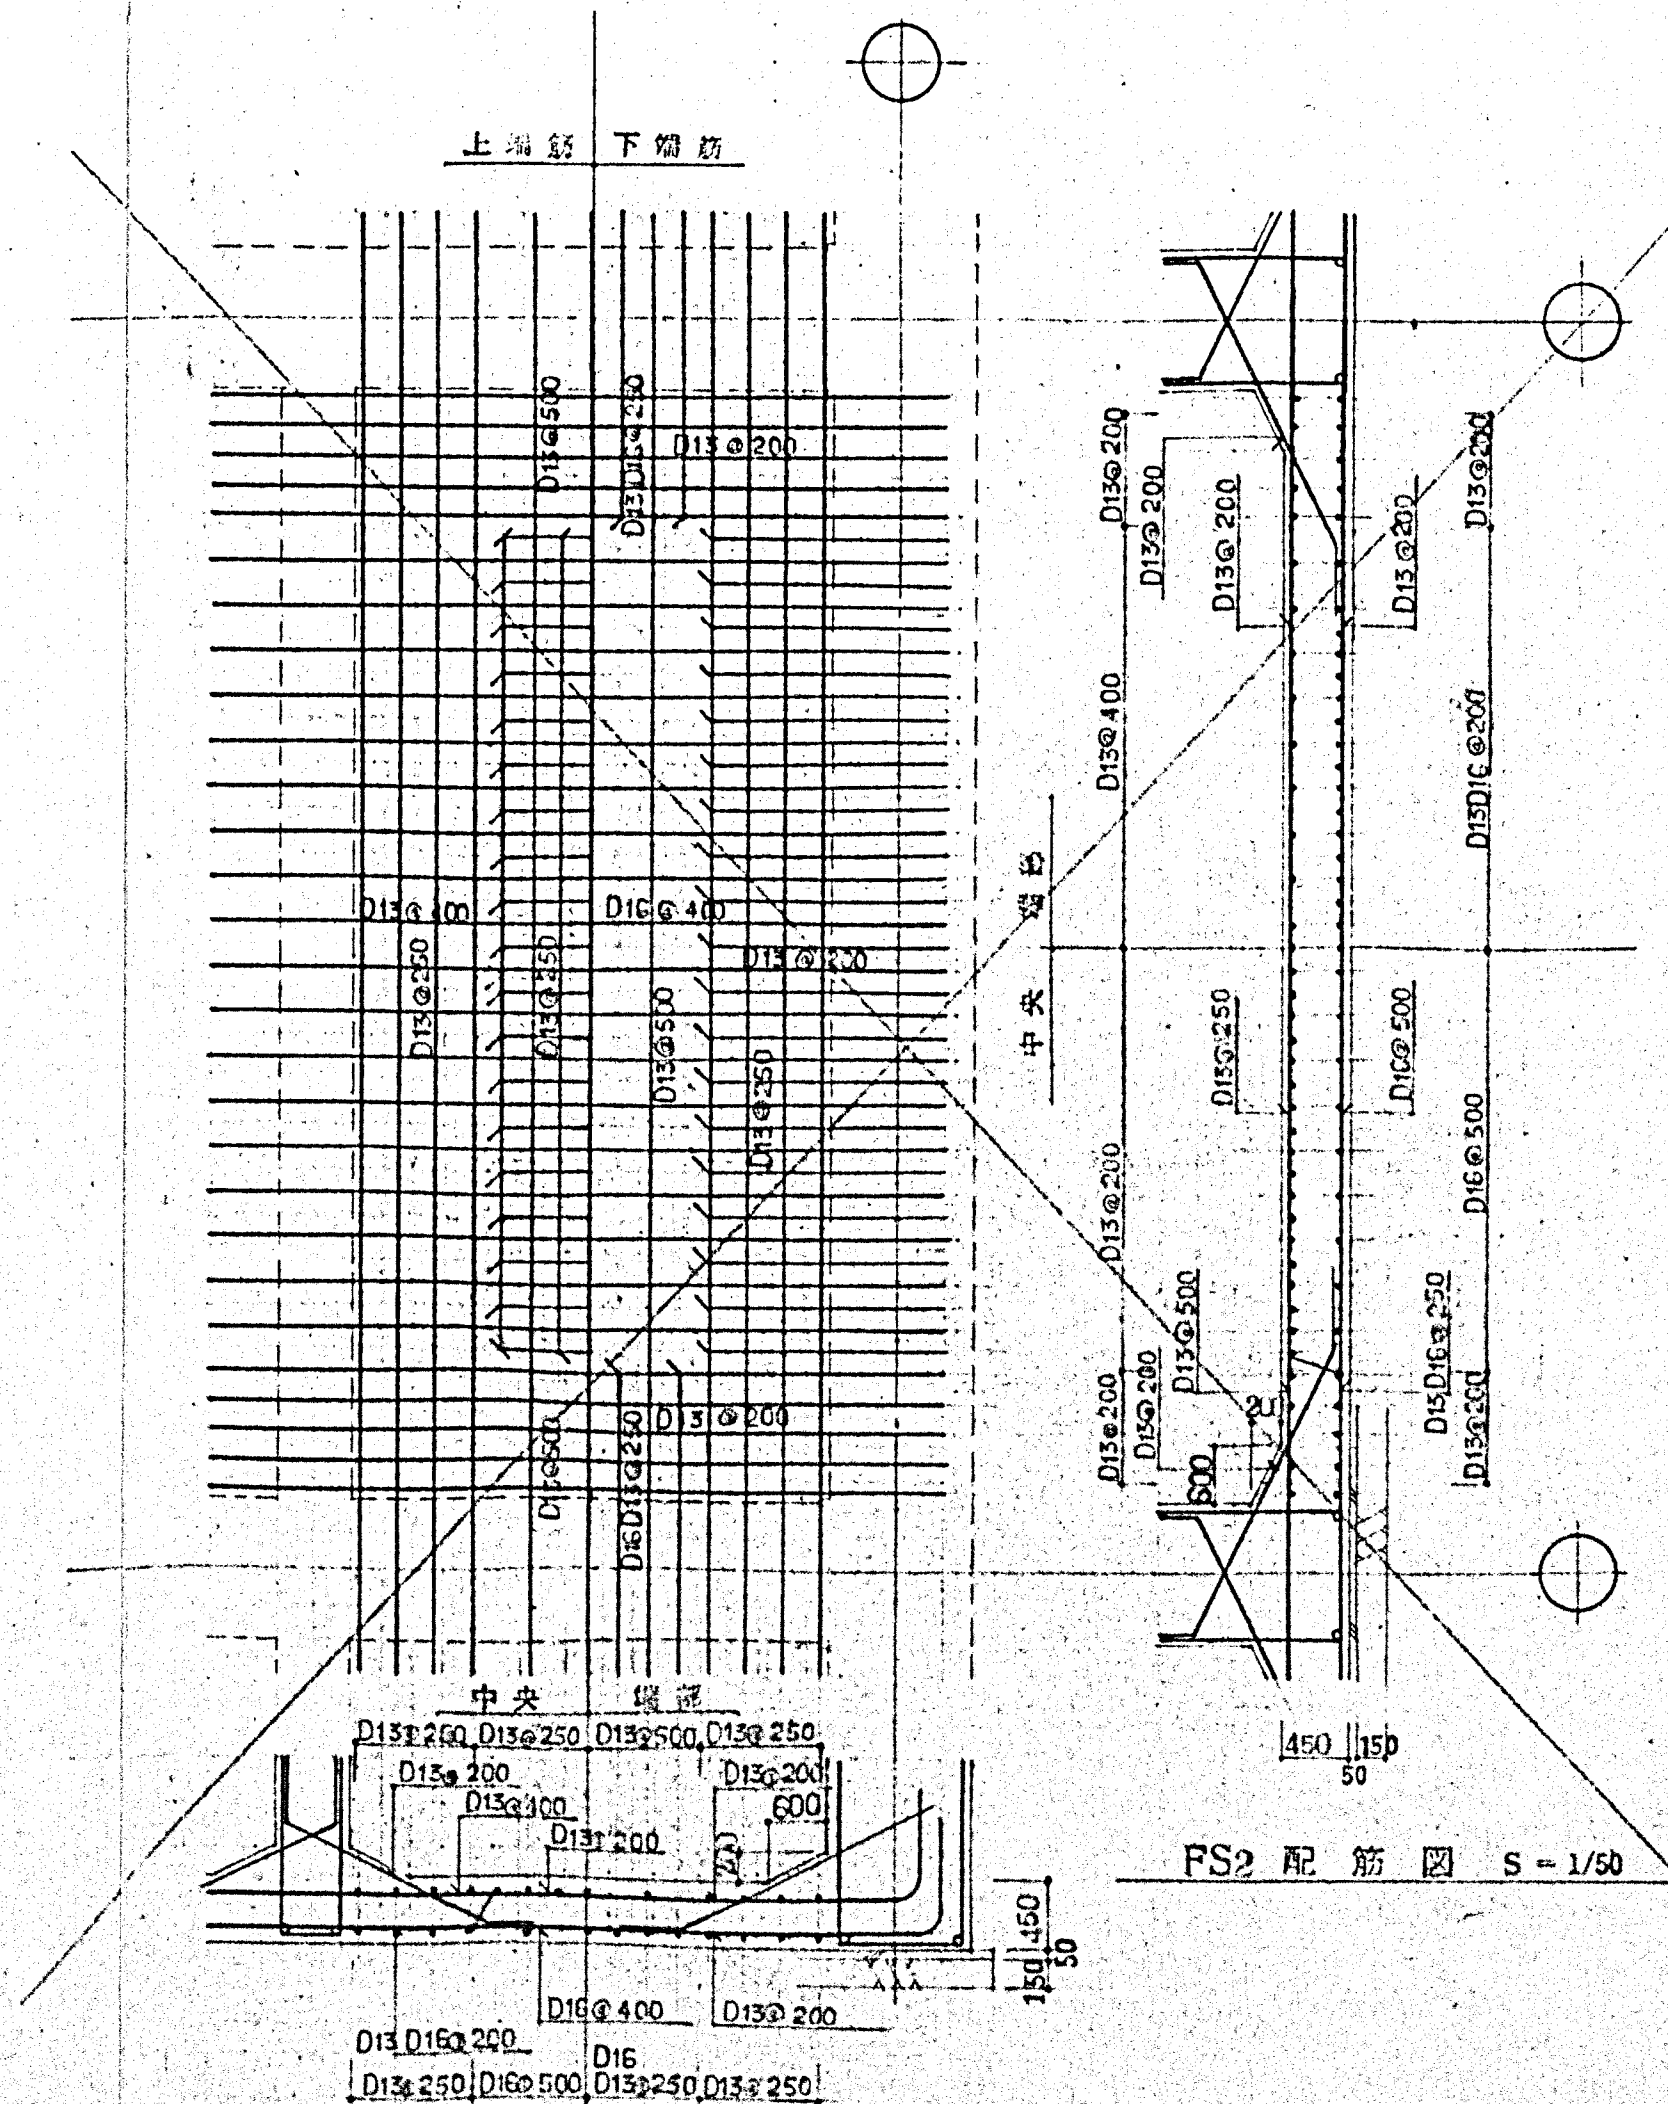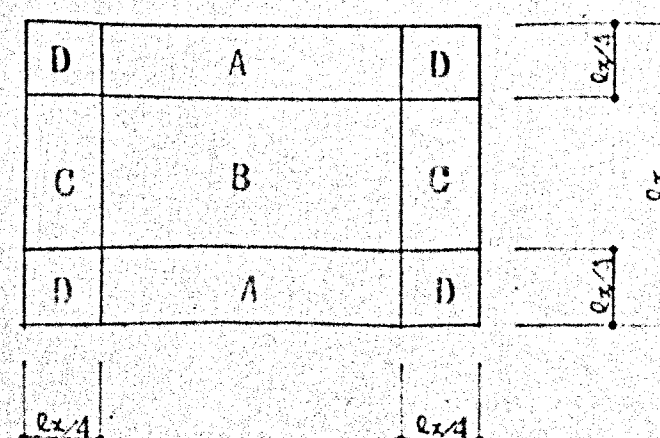

配筋図リスト S-1/50

JOB NAME KK 函友ストアー関西大和郡山店新築工事			JOB NO
DWG. NAME 地中大梁リスト、地中小梁リスト			SCALE S-1/50
DSG.	DWG. V/S	CHKD.	SHEET NO. S-12
APR.	DATE 10/12	REV.	
株式会社 徳田設計事務所			株式会社 徳田建築事務所

鉄筋の配列と下地コンクリート
型 筋 6-D10 スターラップ ロ-D13-250@
中土×筋 D10

地中梁リスト

符号	FG1A			FG1B			FG1			FG2A			FG2B			FG2		
	3.8 端	中央	2.9 端	3.8 端	中央	4-7 端	4.7 端	中央	端	3.8 端	中央	2.9 端	3.8 端	中央	4.7 端	4-7 端	中央	端
E																		
	900 x 1.600			900 x 1.600			900 x 1.600			500 x 1.600			500 x 1.600			500 x 1.600		
	上 筋 10 -D25	10 -D25	5 -D25	6 -D25	13 -D25	5 -D25	5 -D25	16 -D25		4 -D25	3 -D25	3 -D25	3 -D25	4 -D25	3 -D25	3 -D25	5 -D25	
	下 筋 24 -D25	5 -D25	5 -D25	24 -D25	4 -D25	19 -D25	19 -D25	5 -D25		8 -D25	3 -D25	3 -D25	8 -D25	3 -D25	6 -D25	6 -D25	3 -D25	
スターラップ																		
符号	FG3A			FG3B			FG3			FG4A			FG4B			FG4		
	B-K 端	中央	D-J 端	D-J 端	中央	E-I 端	E-I 端	中央	端	B-K 端	中央	D-J 端	D-J 端	中央	E-I 端	E-I 端	中央	端
E																		
	450 x 1.600			450 x 1.600			450 x 1.600			350 x 1.600			350 x 1.600			350 x 1.600		
	上 筋 3 -D25	8 -D25	5 -D25	5 -D25	3 -D25	4 -D25	4 -D25	6 -D25		3 -D25	3 -D25	3 -D25	3 -D25	3 -D25	3 -D25	3 -D25	3 -D25	
	下 筋 3 -D25	4 -D25	13 -D25	13 -D25	3 -D25	10 -D25	10 -D25	3 -D25		3 -D25	3 -D25	4 -D25	3 -D25	3 -D25	3 -D25	3 -D25	3 -D25	
スターラップ																		

JOB NAME KK西友ストアー関西大和郡山店新築工事			JOB NO.
OWN. NAME 地中梁リスト			SCALE OUT
DSG.	DWN.	CKD.	SHEET NO.
APR.	DATE	REV.	S-12-2
株式会社 徳島設計事務所		株式会社 吉村建築事務所	

	G1			G2			G2A			G2B			G3				G3A			G4A			G4B			G5 G5B			G5A			G6A		
	外端	中央	内端	外端	中央	内端	外端	中央	内端	端部	中央		端部	中央			全断面	内端	中央	外端	外端	中央	内端	内端	中央	外端	全断面	外端	中央	内端				
PR																																		
B × D				300 × 650	350 × 650	350 × 650	350 × 650	350 × 650	350 × 650	300 × 650	300 × 650						350 × 650	350 × 650	350 × 650							350 × 650								
上端筋				2-D25	2-D25	2-D25	4-D25	2-D25	4-D25	2-D25	2-D25						3-D25	2-D25	3-D25							3-D25								
下端筋				2-D25	2-D25	2-D25	2-D25	2-D25	2-D25	2-D25	2-D25						2-D25	2-D25	2-D25							2-D25								
配筋																																		
スチールアップ																																		
R																																		
B × D				450 × 800	450 × 700	450 × 800	450 × 800	450 × 700	450 × 800	300 × 700	300 × 700						400 × 750	400 × 750	400 × 750							400 × 700	450 × 850	450 × 750	450 × 850					
上端筋				5-D25	2-D25	6-D25	6-D25	3-D25	7-D25	2-D25	2-D25						3-D25	2-D25	4-D25							3-D25	6-D25	2-D25	7-D25					
下端筋				2-D25	3-D25	2-D25	3-D25	3-D25	3-D25	2-D25	2-D25						3-D25	3-D25	3-D25							3-D25	3-D25	4-D25	3-D25					
配筋																																		
スチールアップ																																		
5																																		
B × D	450 × 800	450 × 700	450 × 800	450 × 800	450 × 700	450 × 800	450 × 800	450 × 700	450 × 800	300 × 700	300 × 700						400 × 800	400 × 700	400 × 800							400 × 750	450 × 850	450 × 750	450 × 850					
上端筋	5-D25	2-D25	4-D25	5-D25	3-D25	7-D25	7-D25	3-D25	8-D25	2-D25	2-D25						4-D25	2-D25	5-D25							3-D25	6-D25	3-D25	6-D25					
下端筋	3-D25	3-D25	3-D25	3-D25	3-D25	3-D25	3-D25	3-D25	3-D25	2-D25	2-D25						2-D25	3-D25	2-D25							3-D25	3-D25	4-D25	3-D25					
配筋																																		
スチールアップ																																		
4																																		
B × D	450 × 800	450 × 700	450 × 800	450 × 800	450 × 700	450 × 800	450 × 800	450 × 750	450 × 900	300 × 700	300 × 700						450 × 850	450 × 750	450 × 850							400 × 750	450 × 900	450 × 750	450 × 900					
上端筋	5-D25	2-D25	5-D25	6-D25	3-D25	6-D25	6-D25	3-D25	6-D25	2-D25	2-D25						7-D25	3-D25	5-D25							3-D25	6-D25	3-D25	6-D25					
下端筋	3-D25	3-D25	3-D25	3-D25	3-D25	3-D25	3-D25	4-D25	3-D25	2-D25	2-D25						3-D25	3-D25	3-D25							3-D25	3-D25	4-D25	3-D25					
配筋																																		
スチールアップ																																		
3																																		
B × D	450 × 950	450 × 750	450 × 950	450 × 900	450 × 750	450 × 900	450 × 950	450 × 750	450 × 950	300 × 700	300 × 700						450 × 850	450 × 750	450 × 850							450 × 800	450 × 900	450 × 750	450 × 900					
上端筋	5-D25	2-D25	5-D25	6-D25	3-D25	6-D25	7-D25	3-D25	6-D25	2-D25	2-D25						6-D25	3-D25	5-D25							4-D25	6-D25	3-D25	6-D25					
下端筋	3-D25	4-D25	3-D25	3-D25	4-D25	3-D25	3-D25	4-D25	3-D25	2-D25	2-D25						3-D25	3-D25	3-D25							4-D25	3-D25	4-D25	3-D25					
配筋																																		
スチールアップ																																		
2																																		
B × D	450 × 1000	450 × 800	450 × 1000	450 × 1000	450 × 800	450 × 1000	450 × 1000	450 × 800	450 × 1000	350 × 800	350 × 700						450 × 900	450 × 750	450 × 900							450 × 950	450 × 950	450 × 750	450 × 950					
上端筋	6-D25	3-D25	6-D25	6-D25	3-D25	7-D25	6-D25	3-D25	6-D25	3-D25	3-D25						7-D25	3-D25	5-D25							5-D25	6-D25	3-D25	6-D25					
下端筋	3-D25	4-D25	3-D25	3-D25	4-D25	3-D25	3-D25	4-D25	3-D25	3-D25	3-D25						3-D25	3-D25	3-D25							5-D25	3-D25	4-D25	3-D25					
配筋																																		
スチールアップ																																		
1																																		
B × D	450 × 1100	450 × 800	450 × 1100	450 × 1100	450 × 800	450 × 1100	450 × 1100	450 × 800	45																									

撤去済

スチールアップ
B = 300 - 350
B = 400 - 450

② ③
⑧ ⑨
⑩ ⑪
⑫ ⑬
⑭ ⑮
⑯ ⑰
⑱ ⑲
⑳ ㉑
㉒ ㉓
㉔ ㉕
㉖ ㉗
㉘ ㉙
㉚ ㉛
㉜ ㉝
㉞ ㉟
㊱ ㊲
㊳ ㊴
㊵ ㊶
㊷ ㊸
㊹ ㊺
㊻ ㊼
㊽ ㊾
㊿ ①

JOB NAME
K 西友ストア一関西大和郡山店新築工事
JOB NO.
SCALE
SHEET NO.
S-13
株式会社 東京設計事務所 株式会社 吉村建設事務所


	G6	G6B	G7A	G7	G8	G8A	G9	G7B, G9A			
	端部 中央	中央	外端 中央 内端	端部 中央	内端 中央 外端	D端 中央 D端	外端 中央 内端	端部 中央			
FR											
B × D	350 × 650 350 × 650		350 × 700 350 × 700 350 × 700								
上端筋	3-D25 2-D25		2-D25 2-D25 2-D25								
下端筋	2-D25 3-D25		2-D25 2-D25 2-D25								
底筋											
スタップ	913-190°										
R											
B × D	450 × 800 450 × 700		400 × 750 400 × 750 400 × 750								
上端筋	6-D25 2-D25		3-D25 2-D25 3-D25								
下端筋	3-D25 4-D25		2-D25 3-D25 2-D25								
底筋											
スタップ	913-190°										
5											
B × D	450 × 800 450 × 700		400 × 600 400 × 700 400 × 800	400 × 800 400 × 700							
上端筋	6-D25 2-D25		3-D25 2-D25 3-D25	4-D25 2-D25 3-D25							
下端筋	3-D25 4-D25		2-D25 3-D25 2-D25	2-D25 3-D25 2-D25							
底筋											
スタップ											
4											
B × D	450 × 900 450 × 750		450 × 950 450 × 750 450 × 950	450 × 950 450 × 750	450 × 800 450 × 700 450 × 800	450 × 800 450 × 700 450 × 800	450 × 800 450 × 700 450 × 800	450 × 800 450 × 700			
上端筋	6-D25 3-D25		4-D25 2-D25 3-D25	5-D25 2-D25 3-D25	6-D25 3-D25 6-D25	6-D25 3-D25 3-D25	4-D25 2-D25 4-D25	2-D25 2-D25			
下端筋	3-D25 4-D25		2-D25 3-D25 2-D25	2-D25 3-D25	2-D25 3-D25 3-D25	3-D25 4-D25 3-D25	2-D25 3-D25 2-D25	2-D25 2-D25			
底筋											
スタップ											
3											
B × D	450 × 900 450 × 750		450 × 950 450 × 750 450 × 950	450 × 950 450 × 750	450 × 950 450 × 750 450 × 950	450 × 950 450 × 750 450 × 950	450 × 900 450 × 750 450 × 900	450 × 950 450 × 750			
上端筋	6-D25 3-D25		4-D25 2-D25 3-D25	5-D25 3-D25	5-D25 3-D25 6-D25	6-D25 3-D25 3-D25	4-D25 3-D25 4-D25	2-D25 2-D25			
下端筋	3-D25 4-D25		2-D25 4-D25 2-D25	3-D25 4-D25	3-D25 3-D25 3-D25	3-D25 4-D25 3-D25	3-D25 4-D25 3-D25	2-D25 2-D25			
底筋											
スタップ											
2											
B × D	450 × 950 450 × 750		450 × 950 450 × 750 450 × 950	450 × 950 450 × 750	450 × 1000 450 × 800 450 × 1000	450 × 1000 450 × 800 450 × 1000	450 × 950 450 × 750 450 × 950	450 × 1000 450 × 800			
上端筋	6-D25 3-D25		5-D25 2-D25 4-D25	6-D25 3-D25	6-D25 3-D25 6-D25	6-D25 3-D25 3-D25	5-D25 3-D25 5-D25	4-D25 3-D25			
下端筋	3-D25 4-D25		2-D25 4-D25 2-D25	3-D25 4-D25	3-D25 3-D25 3-D25	3-D25 4-D25 3-D25	3-D25 4-D25 3-D25	3-D25 4-D25			
底筋											
スタップ											
1											
B × D	450 × 1100 450 × 800		450 × 1100 450 × 800 450 × 1100	450 × 1100 450 × 800	450 × 1100 450 × 800 450 × 1100	450 × 1000 450 × 800 450 × 1000	450 × 1000 450 × 800 450 × 1000				
上端筋	6-D25 3-D25		4-D25 2-D25 4-D25	6-D25 3-D25	6-D25 3-D25 6-D25	5-D25 3-D25 4-D25	5-D25 3-D25 4-D25				
下端筋	3-D25 4-D25		2-D25 4-D25 2-D25	3-D25 4-D25	3-D25 3-D25 3-D25	3-D25 3-D25 3-D25	3-D25 4-D25 3-D25				
底筋											
スタップ											

スタップ
B = 300・350 □ = D10 @ 200
B = 400・450 □ = D13 @ 250

撤去済

JOB NAME KK西友ストアー関西大和郡山店新築工事			JOB NO.
DWL NAME 梁 リ ス ト			SCALE
DSG.	DATE	CHK.	SHEET NO.
APR.	DATE	REV.	S-14
株式会社 建築設計事務所		株式会社 吉村建設事務所	

	C1	C2	C3	C4	C5	C6	C7	C8	C9	C10	C11	C12	
P1													
B x D	600 x 600	600 x 600	600 x 600			600 x 600			500 x 500				
X-主筋	3-D25	4-5-D25	3-D22			4-5-D25			5-D25				
Y-主筋	3-D25	3-D25	3-D22			3-D25			3-D25				
X-フープ													
Y-フープ													
5													
B x D	750 x 750	750 x 750	750 x 750	750 x 750	750 x 750	750 x 750			500 x 500				
X-主筋	5-D25	5-6-D25	4-D25	4-D25	5-6-D25	4-D25			3-D25				
Y-主筋	5-D25	4-D25	4-D25	4-D25	4-D25	4-5-D25			3-D25				
X-フープ													
Y-フープ													
4													
B x D	750 x 750	750 x 750	750 x 750	750 x 750	750 x 750	750 x 750			500 x 500				
X-主筋	4-D25	4-5-D25	4-D25	4-D25	4-D25	4-D25			3-D25				
Y-主筋	4-D25	4-D25	4-D25	4-D25	4-D25	4-5-D25			3-D25				
X-フープ													
Y-フープ													
3													
B x D	800 x 800	800 x 800	800 x 800	800 x 800	800 x 800	900 x 800	800 x 800	1000 x 900	600 x 600				
X-主筋	4-D25	4-5-D25	4-D25	4-D25	4-D25	4-5-D25	4-5-D25	4-5-D25	3-D25				
Y-主筋	4-D25	4-D25	4-5-D25	4-D25	4-D25	4-D25	4-D25	3-4-D25	3-D25				
X-フープ													
Y-フープ													
2													
B x D	800 x 800	800 x 800	800 x 800	800 x 800	800 x 800	800 x 800	800 x 800	800 x 800	600 x 600				
X-主筋	4-D25	5-D25	4-D25	4-D25	4-D25	4-5-D25	4-5-D25	4-6-D25	3-D25				
Y-主筋	4-D25	5-D25	5-D25	4-D25	4-D25	4-5-D25	4-D25	3-4-D25	4-D25				
X-フープ													
Y-フープ													
1													
B x D	850 x 850	850 x 850	850 x 850	850 x 850	850 x 850	850 x 850	850 x 850	850 x 850	600 x 600	600 x 400	500 x 500	450 x 450	
X-主筋	4-D25	5-D25	4-5-D25	4-D25	4-D25	4-D25	4-5-D25	5-D25	3-D25	3-D22	3-D22		
Y-主筋	4-D25	5-D25	5-D25	4-D25	4-D25	4-D25	4-D25	4-D25	4-D25	5-D22	3-D22		
X-フープ													
Y-フープ													
B1													
B x D	900 x 900	900 x 900	900 x 900	900 x 900	900 x 900	900 x 900	900 x 900	900 x 900	800 x 600			900 x 500	
X-主筋	5-D25	5-D25	5-D25	5-D25	5-D25	5-D25	5-D25	5-D25	3-D25			2-D25	
Y-主筋	4-D25	4-D25	5-D25	4-D25	4-D25	5-D25	4-D25	5-D25	5-D25			6-D25	
X-フープ													
Y-フープ													

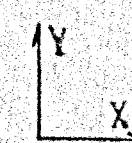

スライダ止
取入れ
フープ PH 10
□-D13 @ 100

5 根
4 根
3 根 □-D13 @ 100
2 根
1 根
B1 根

※ 117-10 -D10 @ 100 600

(IF)ミ溶接

撤去済

JOB NAME KK 両友ストア関西大和郡山店新築工事			JOB NO.	
DWN. NAME 桂 リ ス ト			SCALE	
DSG.	DWN. 1/4	CKD.	SHEET NO. S-15	
APR.	DATE	REV.		
株式会社 恒東設計事務所		株式会社	吉村建設事務所	