


1:10,000

大和郡山市全図


計画決定面積 約 1,992ha

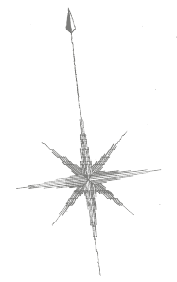

- 記号
- 行政区境界
 - 全体計画区域界
 - 市街化区域界
 - 計画決定区域
 - 河川
 - 流域下水道幹線及び接続点
 - 下水管渠
 - ポンプ場
- 凡例
- | | |
|--------|--------------|
| 行政区境界 | 全体計画区域界 |
| 市街化区域界 | 計画決定区域 |
| 河川 | 流域下水道幹線及び接続点 |
| 下水管渠 | ポンプ場 |

大和郡市計画下水道	大和郡山市流域関連公共下水道	図面番号
総括図 下水道計画一般図(汚水)		2
縮尺1:10,000		

計画決定面積 約 1,988
奈 良 市 1,992 ha

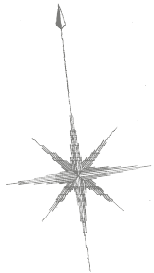


番号	面積(ha)	変更理由	字名	処理分区
①	0.08	宅地化されたため区域を追加する	満願寺町	富雄川第16-1処理分区
②	0.05	宅地化されたため区域を追加する	満願寺町	富雄川第16-1処理分区
③	0.09	宅地化が予定されているため区域を追加する	満願寺町	富雄川第16-1処理分区
④	0.11	宅地化されたため区域を追加する	満願寺町	富雄川第16-1処理分区
⑤	0.12	宅地化されたため区域を追加する	池之内町	富雄川第17処理分区
⑥	0.02	宅地化されたため区域を追加する	丹後庄町	佐保川第22処理分区
⑦	2.87	事業場が誘致されたため区域を追加する	筒井町	佐保川第22処理分区
⑧	0.21	宅地化されたため区域を追加する	九条町	佐保川第14処理分区
⑨	0.33	事業場が誘致されたため区域を追加する	田中町、外川町	富雄川第5処理分区
⑩	0.20	宅地化が予定されているため区域を追加する	番条町	樺本北第6処理分区
合計	4.08			


凡 例	
	行政区域界
	全体計画区域界
	市街化区域界
	既計画決定区域
	追加決定区域
	河 川
	流域下水道幹線及び接続点
	下 水 管 渠
	ポン プ 場

大和都市計画下水道	大和郡山市流域関連公共下水道	図面番号
参 考 図 新旧対照図（汚水） 縮尺1:10,000		5


①、②

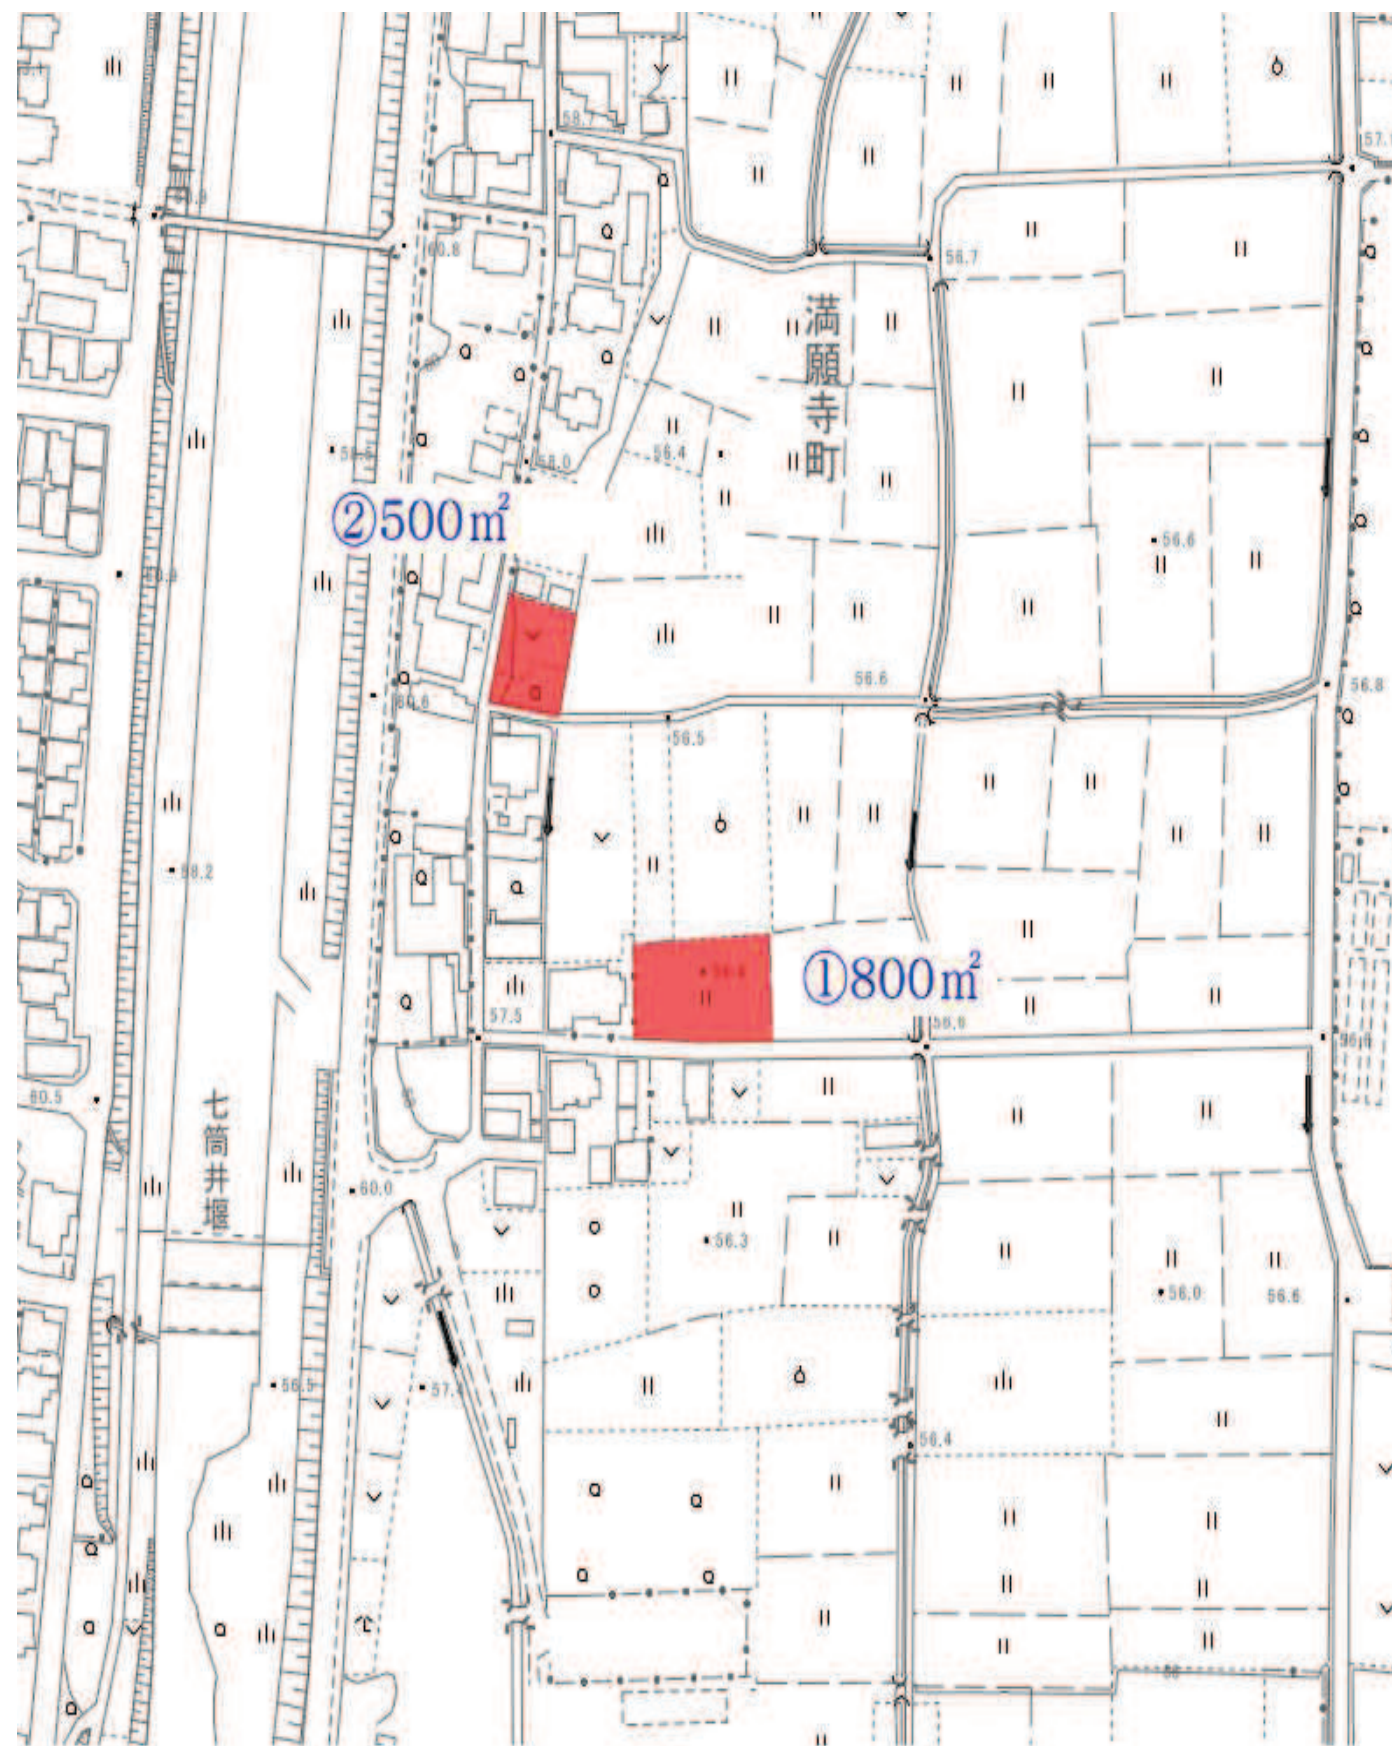

③

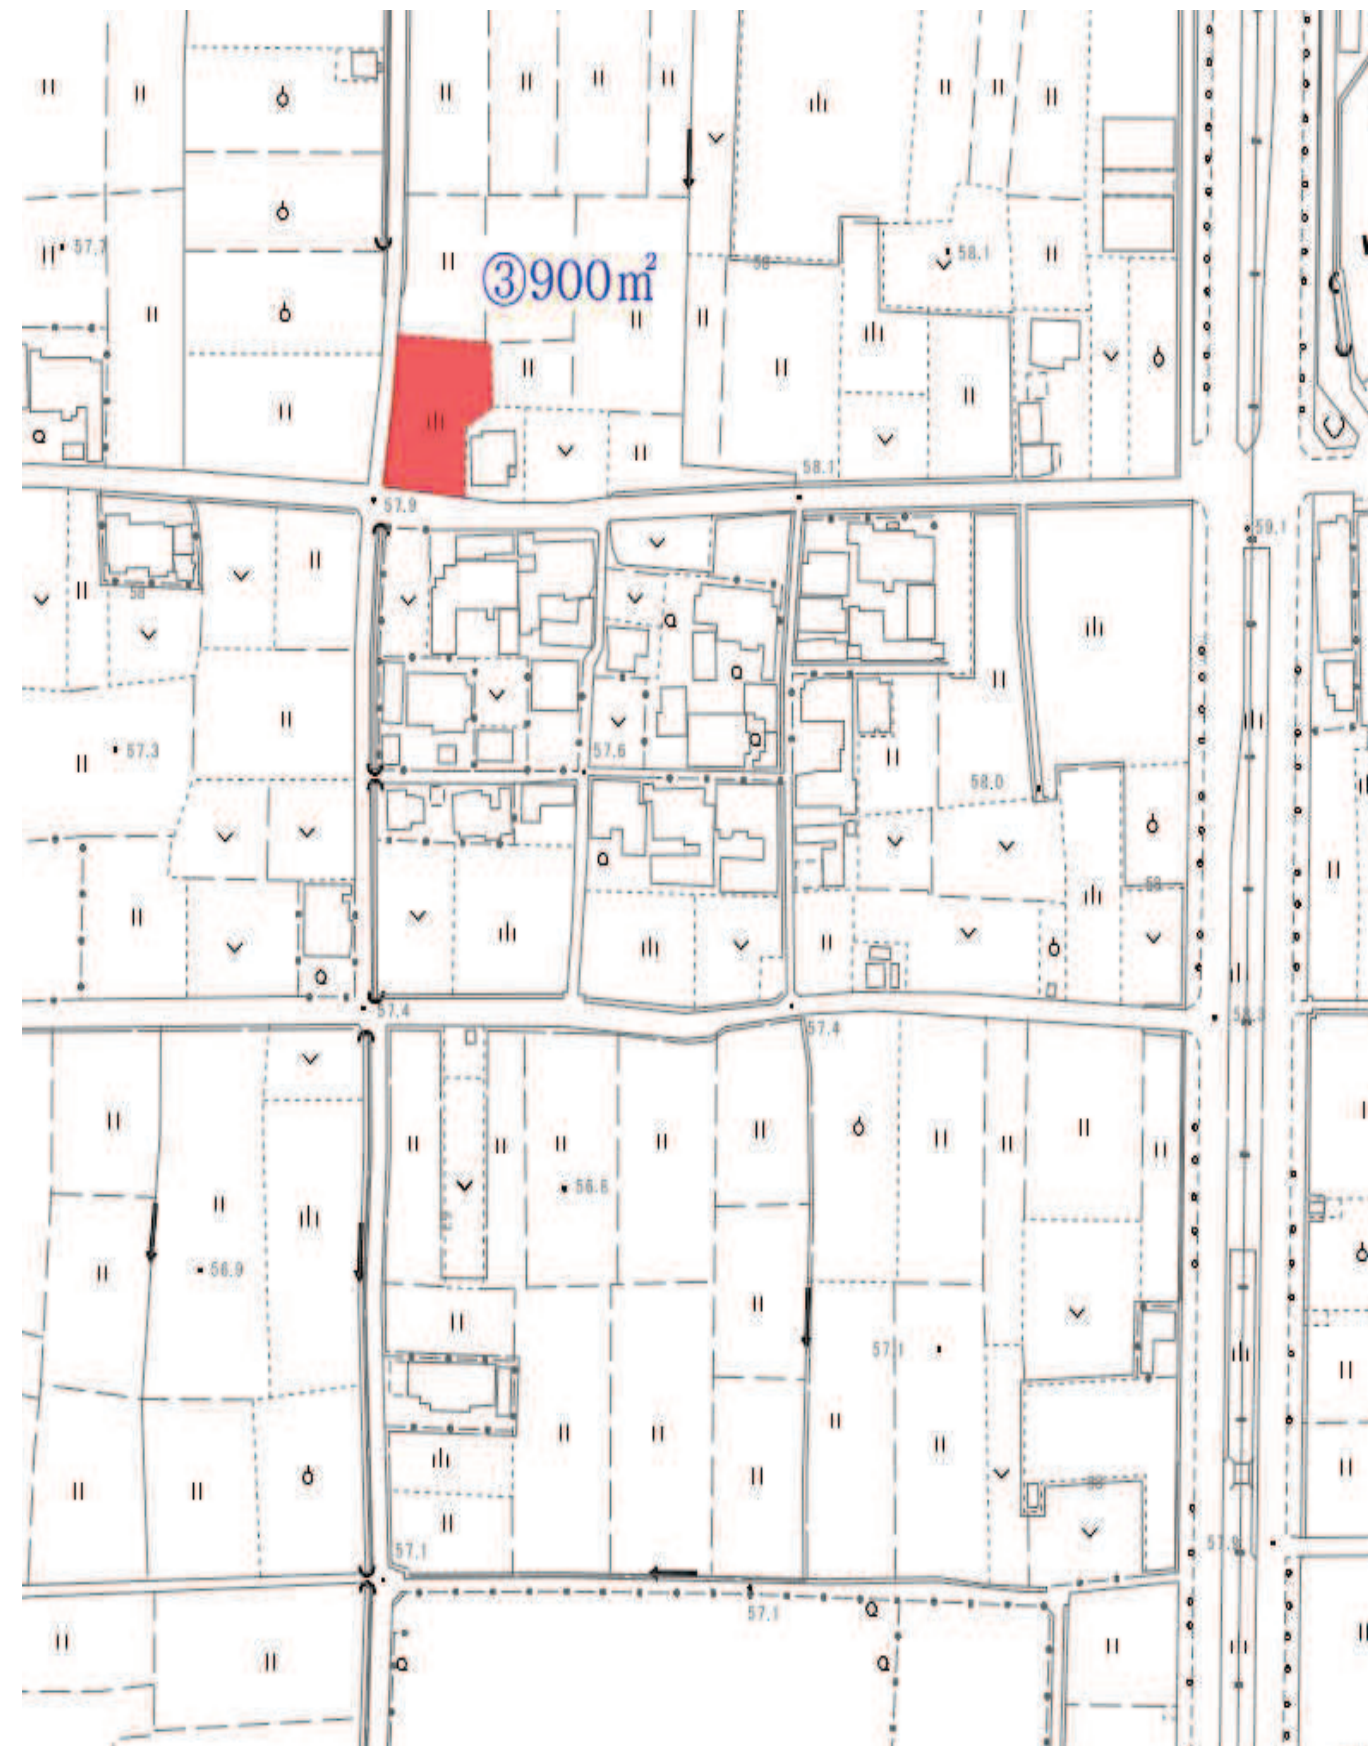

④

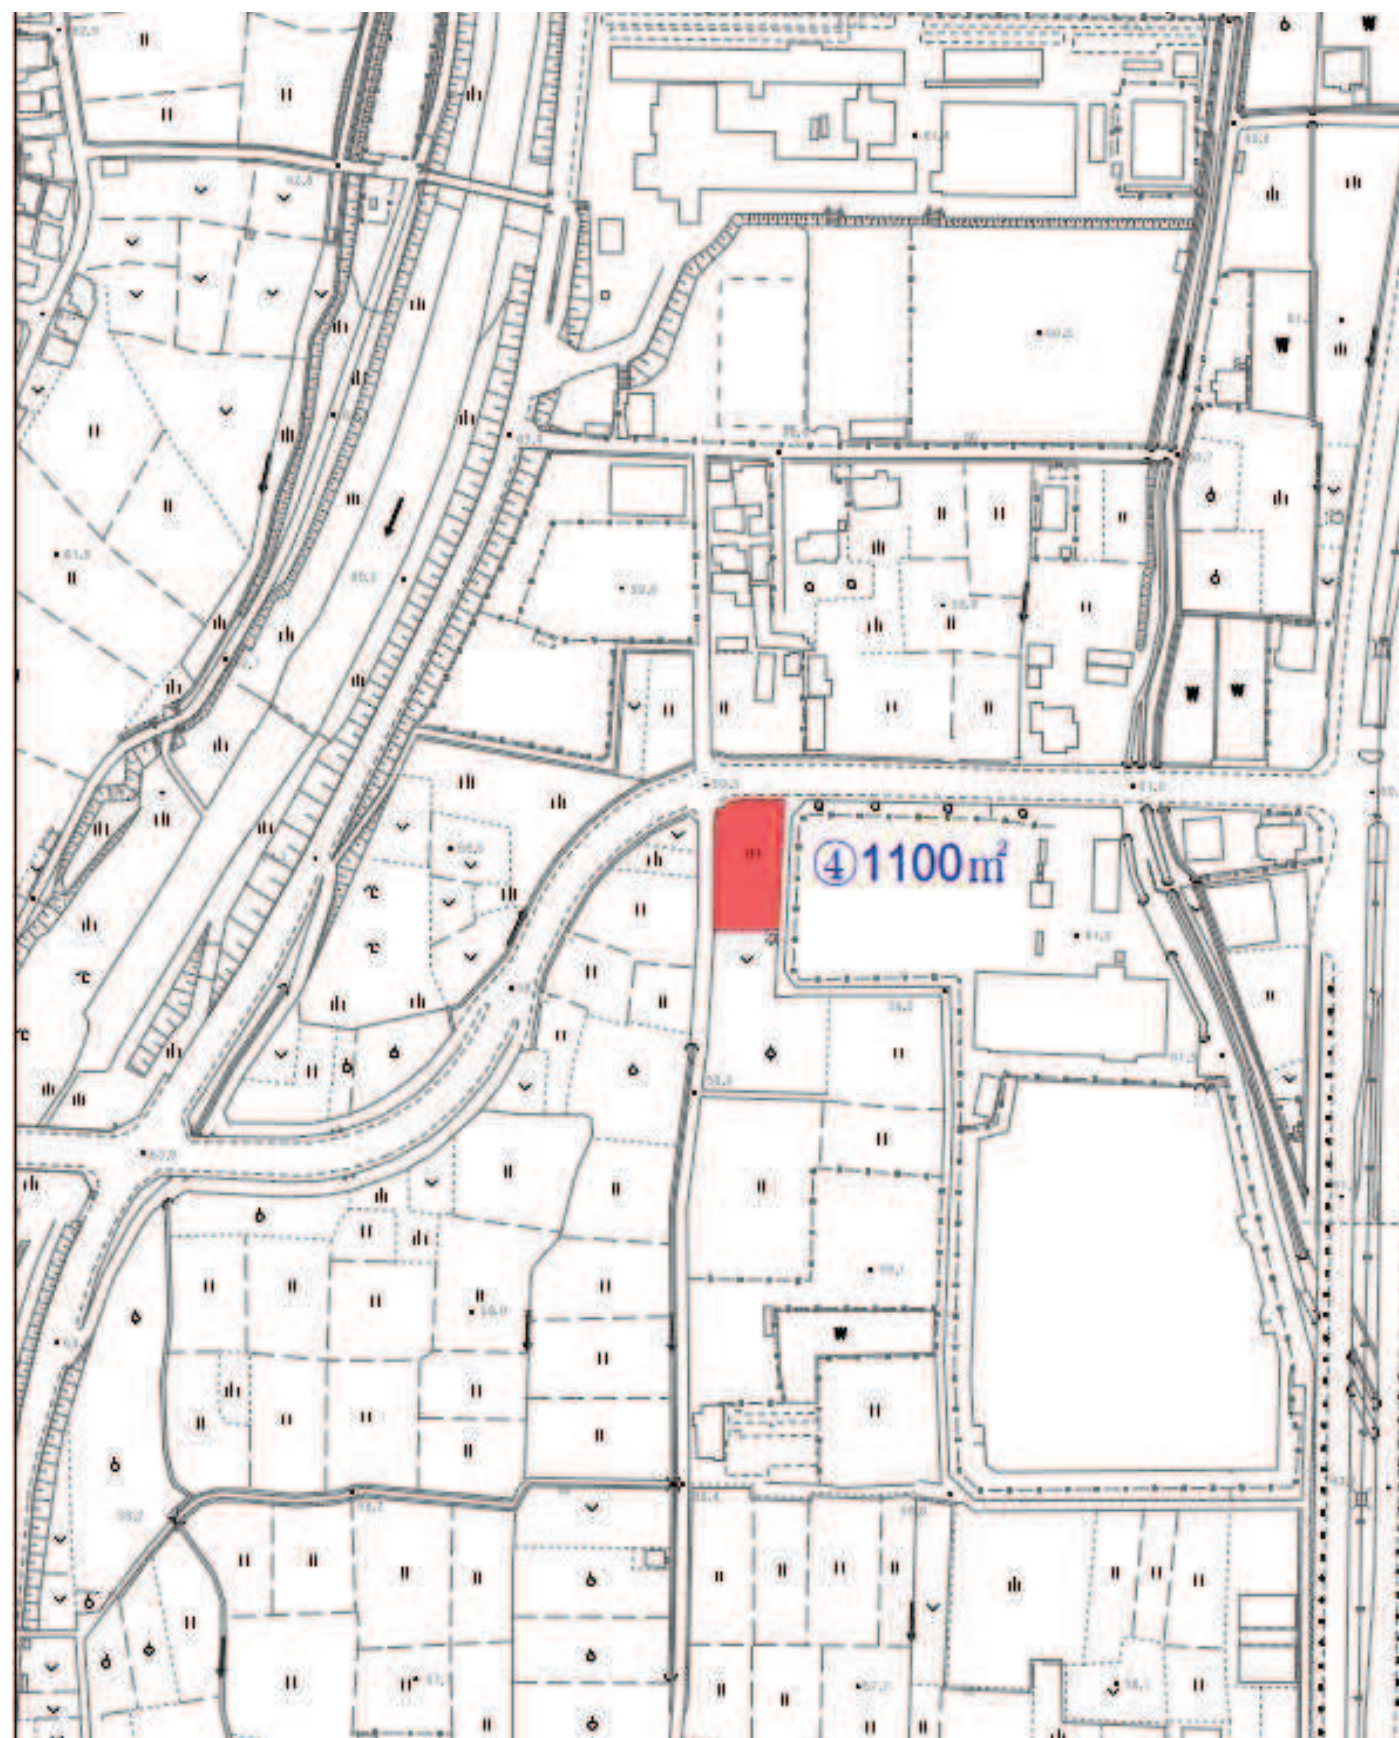


⑤




⑥




⑦

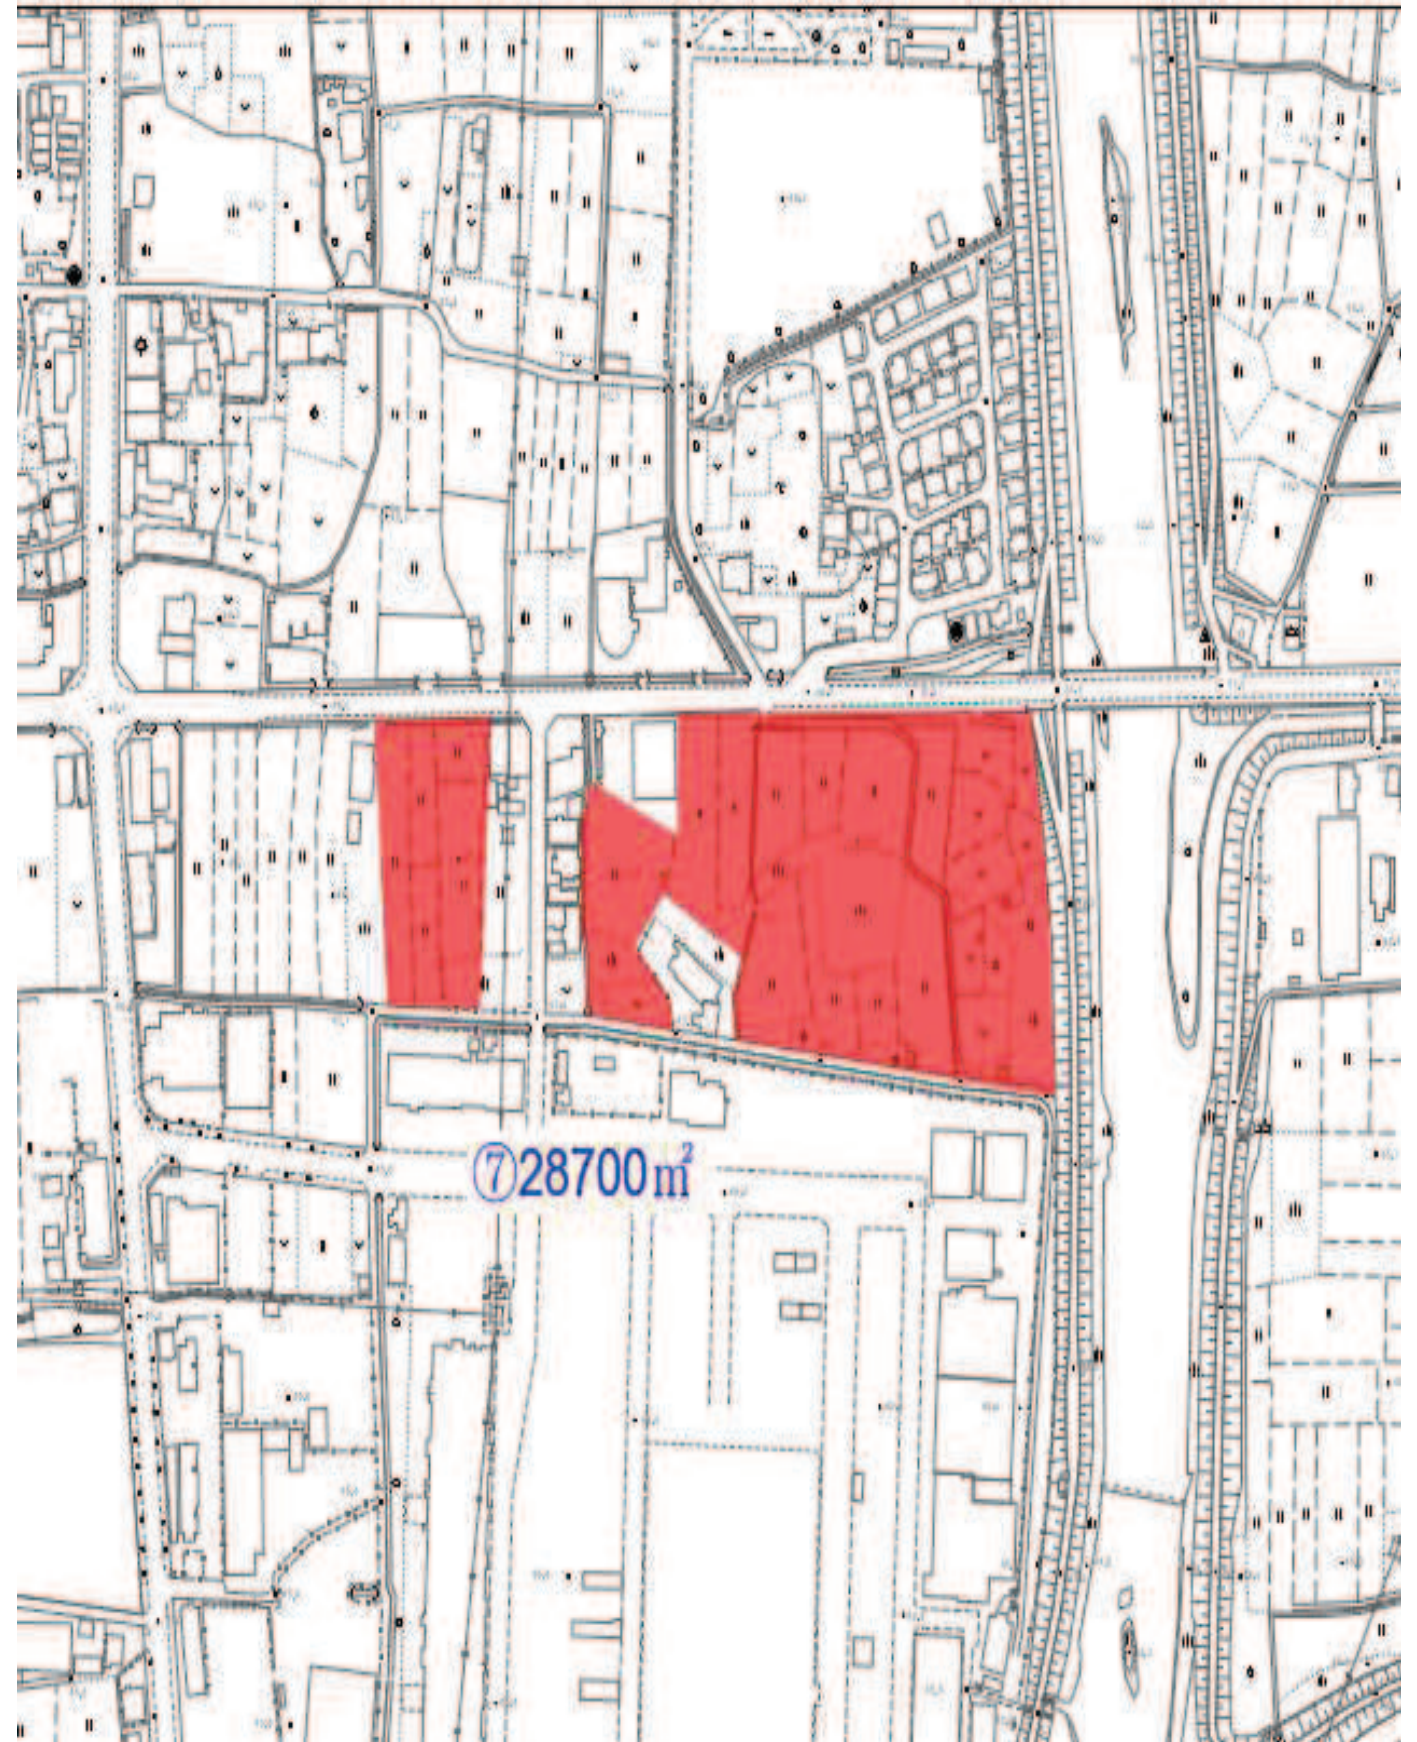

8

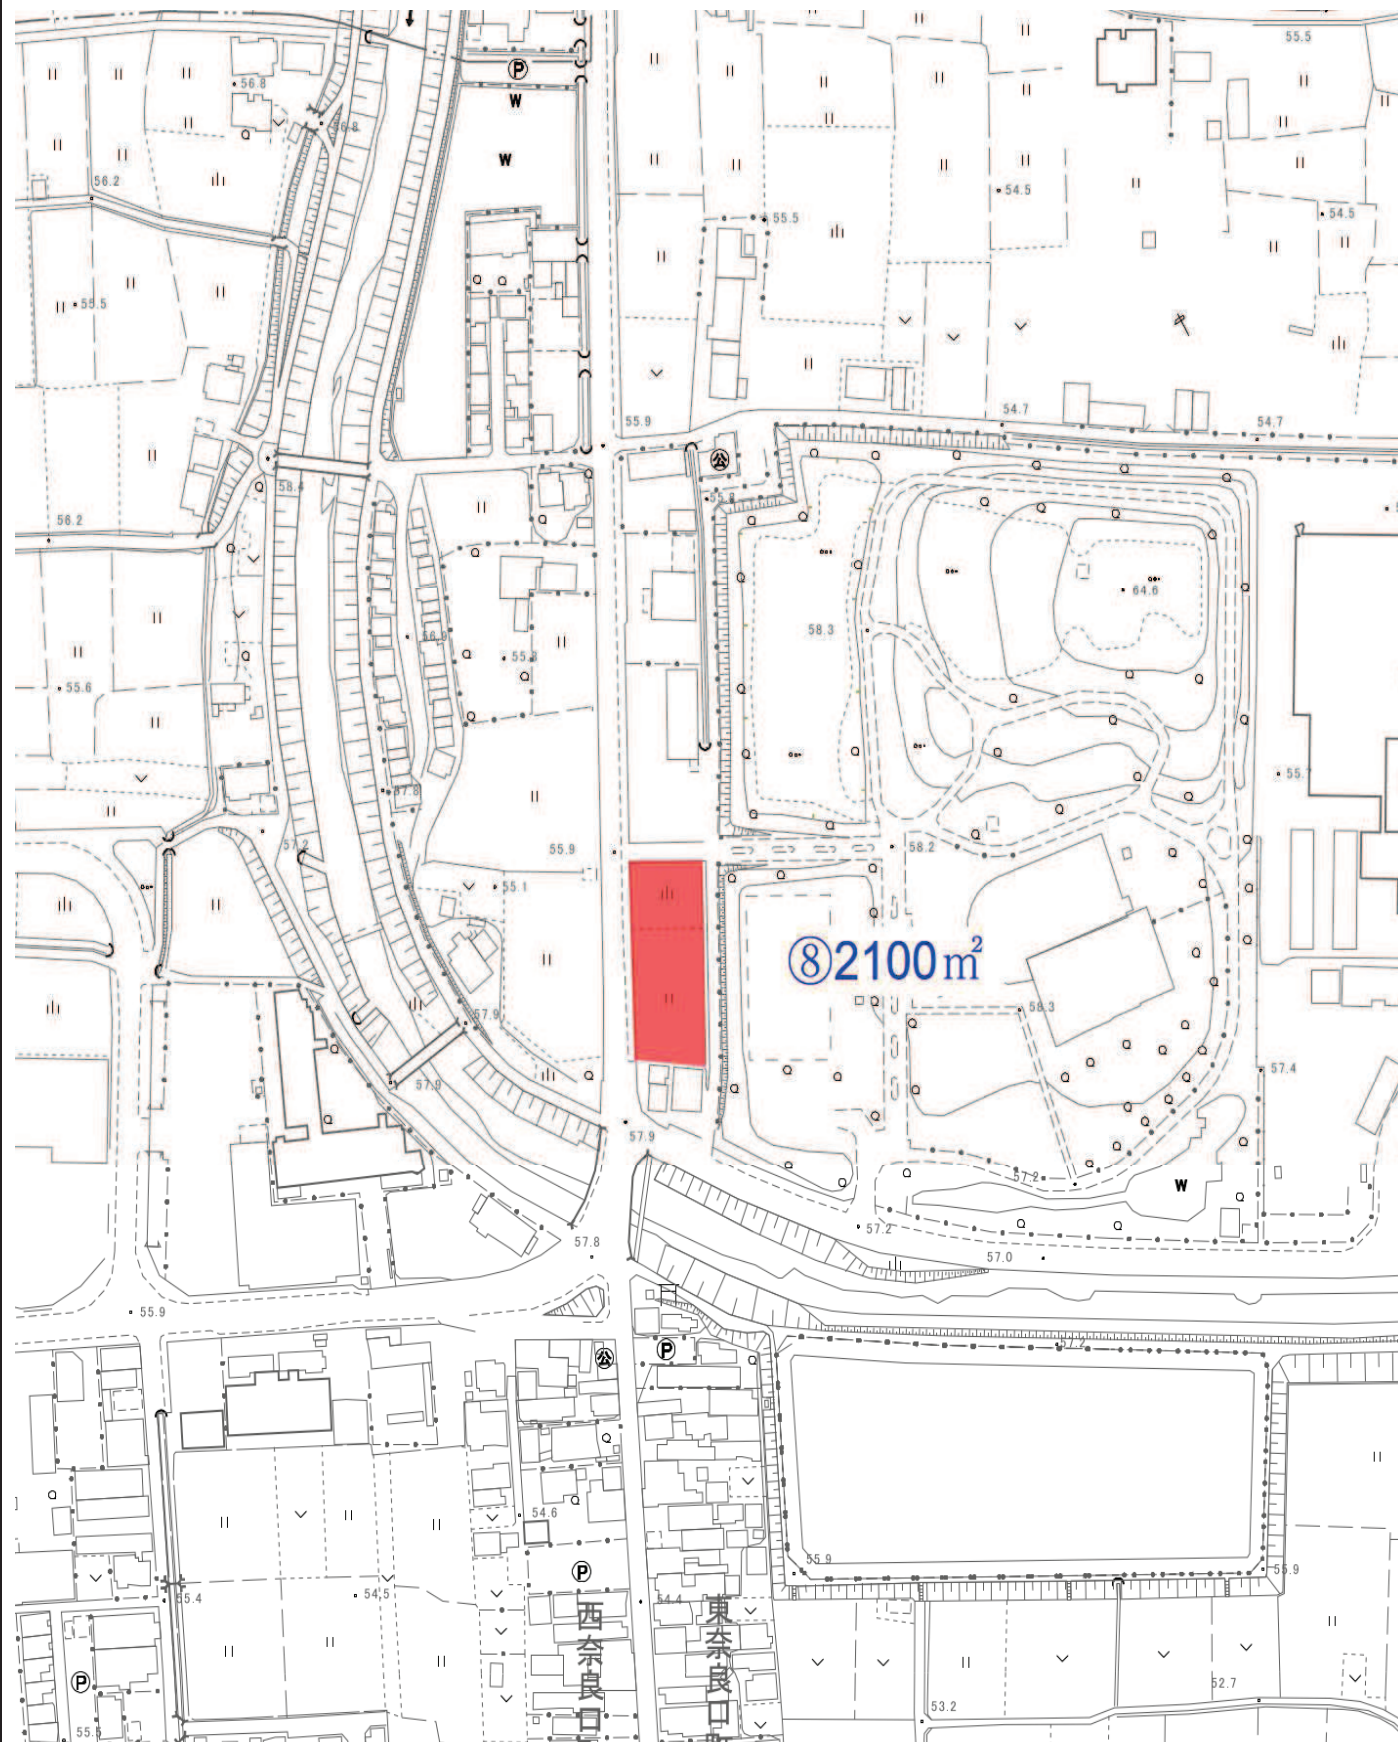

9

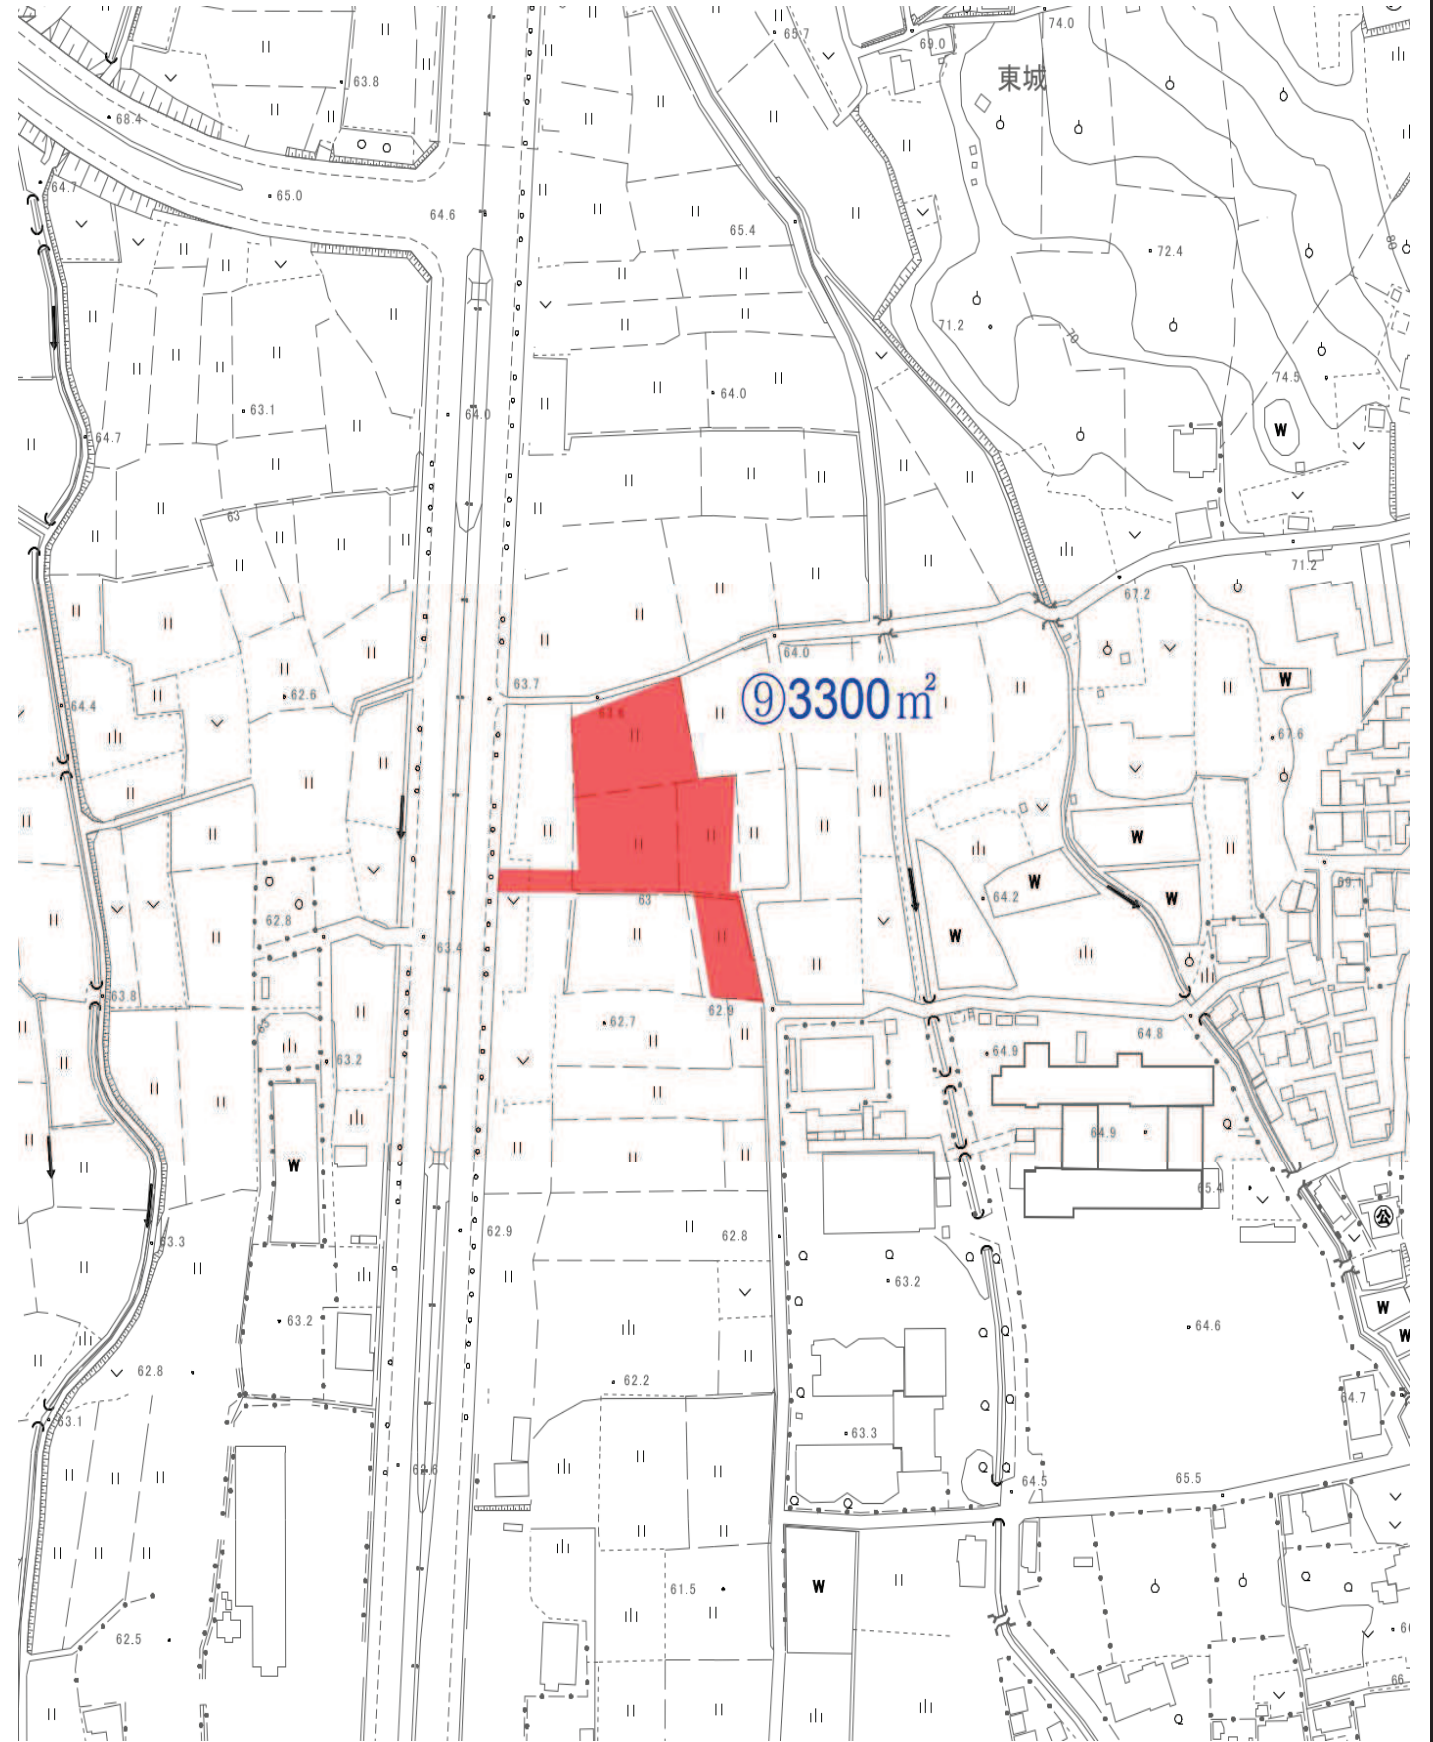

10

