


※建設当初の資料であり、
現況の利用形態とは異なる箇所があります。



Scale 1:200

別紙④

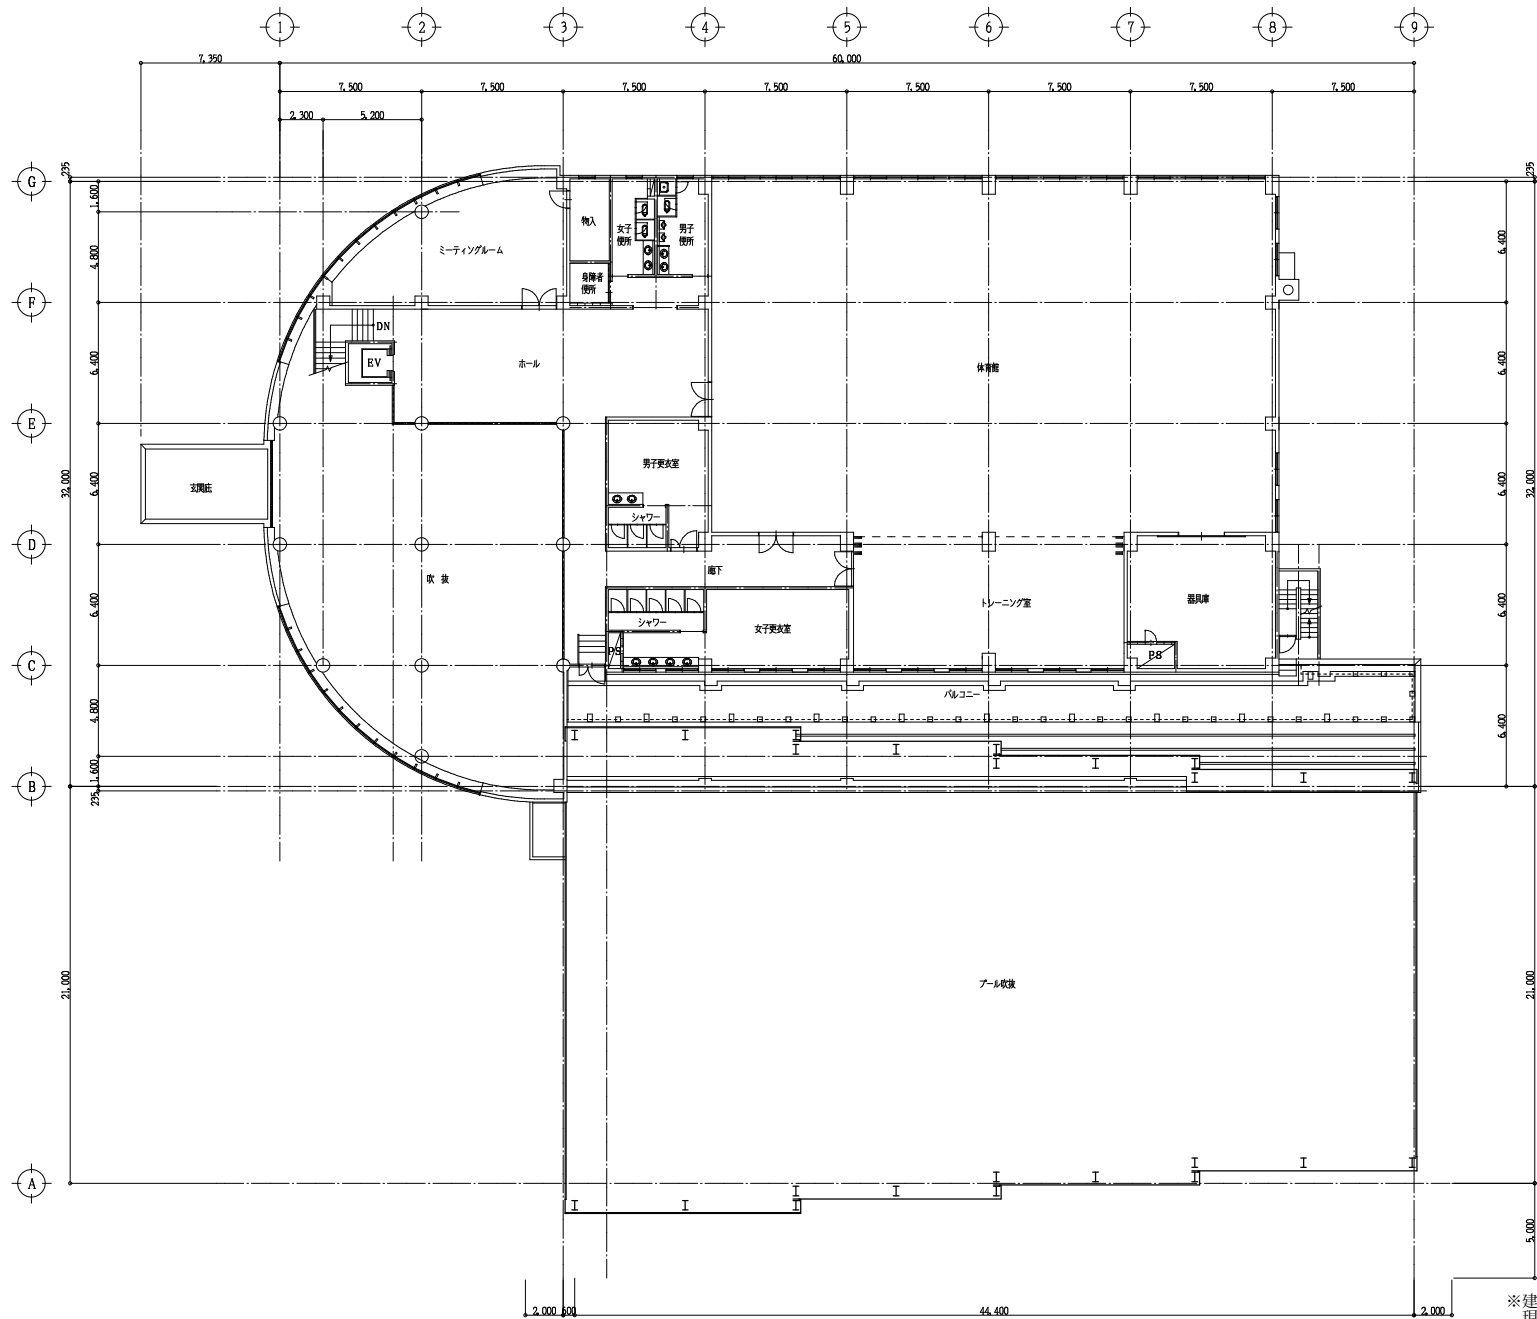


※建設当初の資料であり、
現況の利用形態とは異なる箇所があります。

2 階平面図

Scale 1:200

別紙④

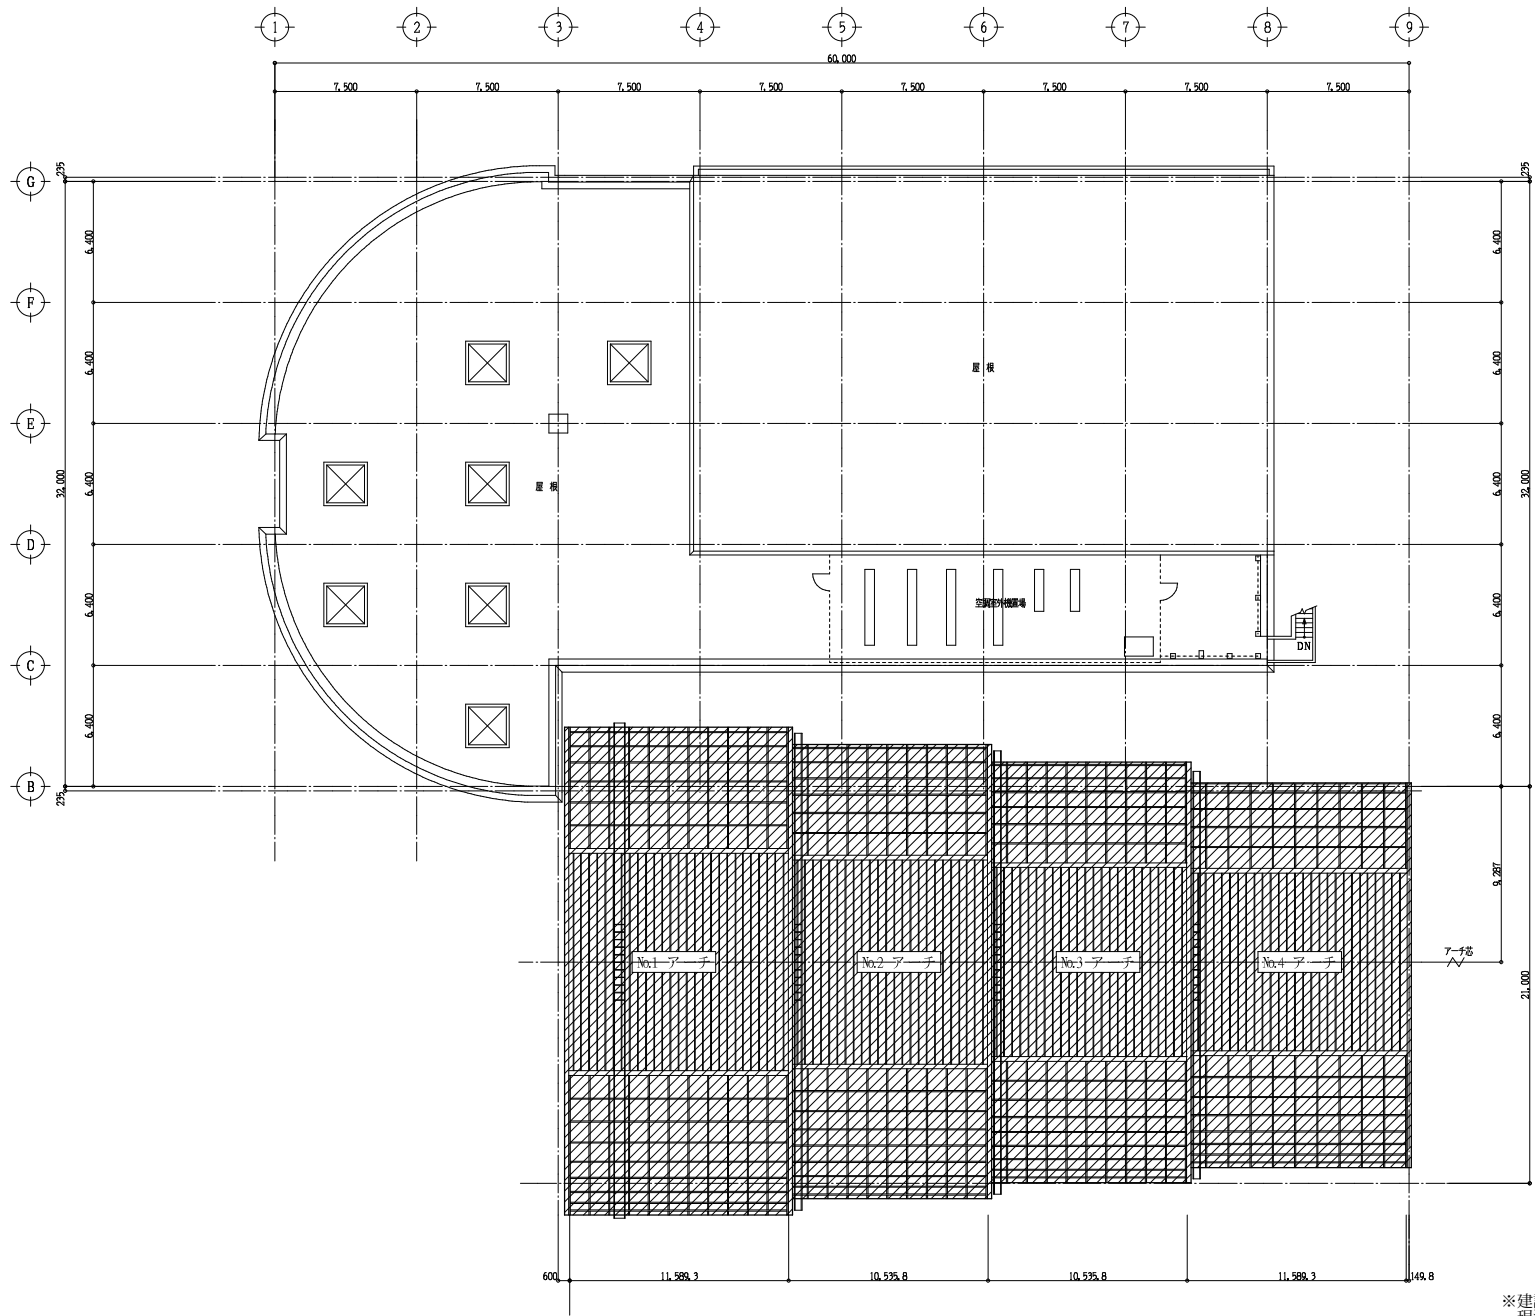

※建設当初の資料であり、
現況の利用形態とは異なる箇所があります。

R 階平面図

Scale 1:200