


別紙⑤

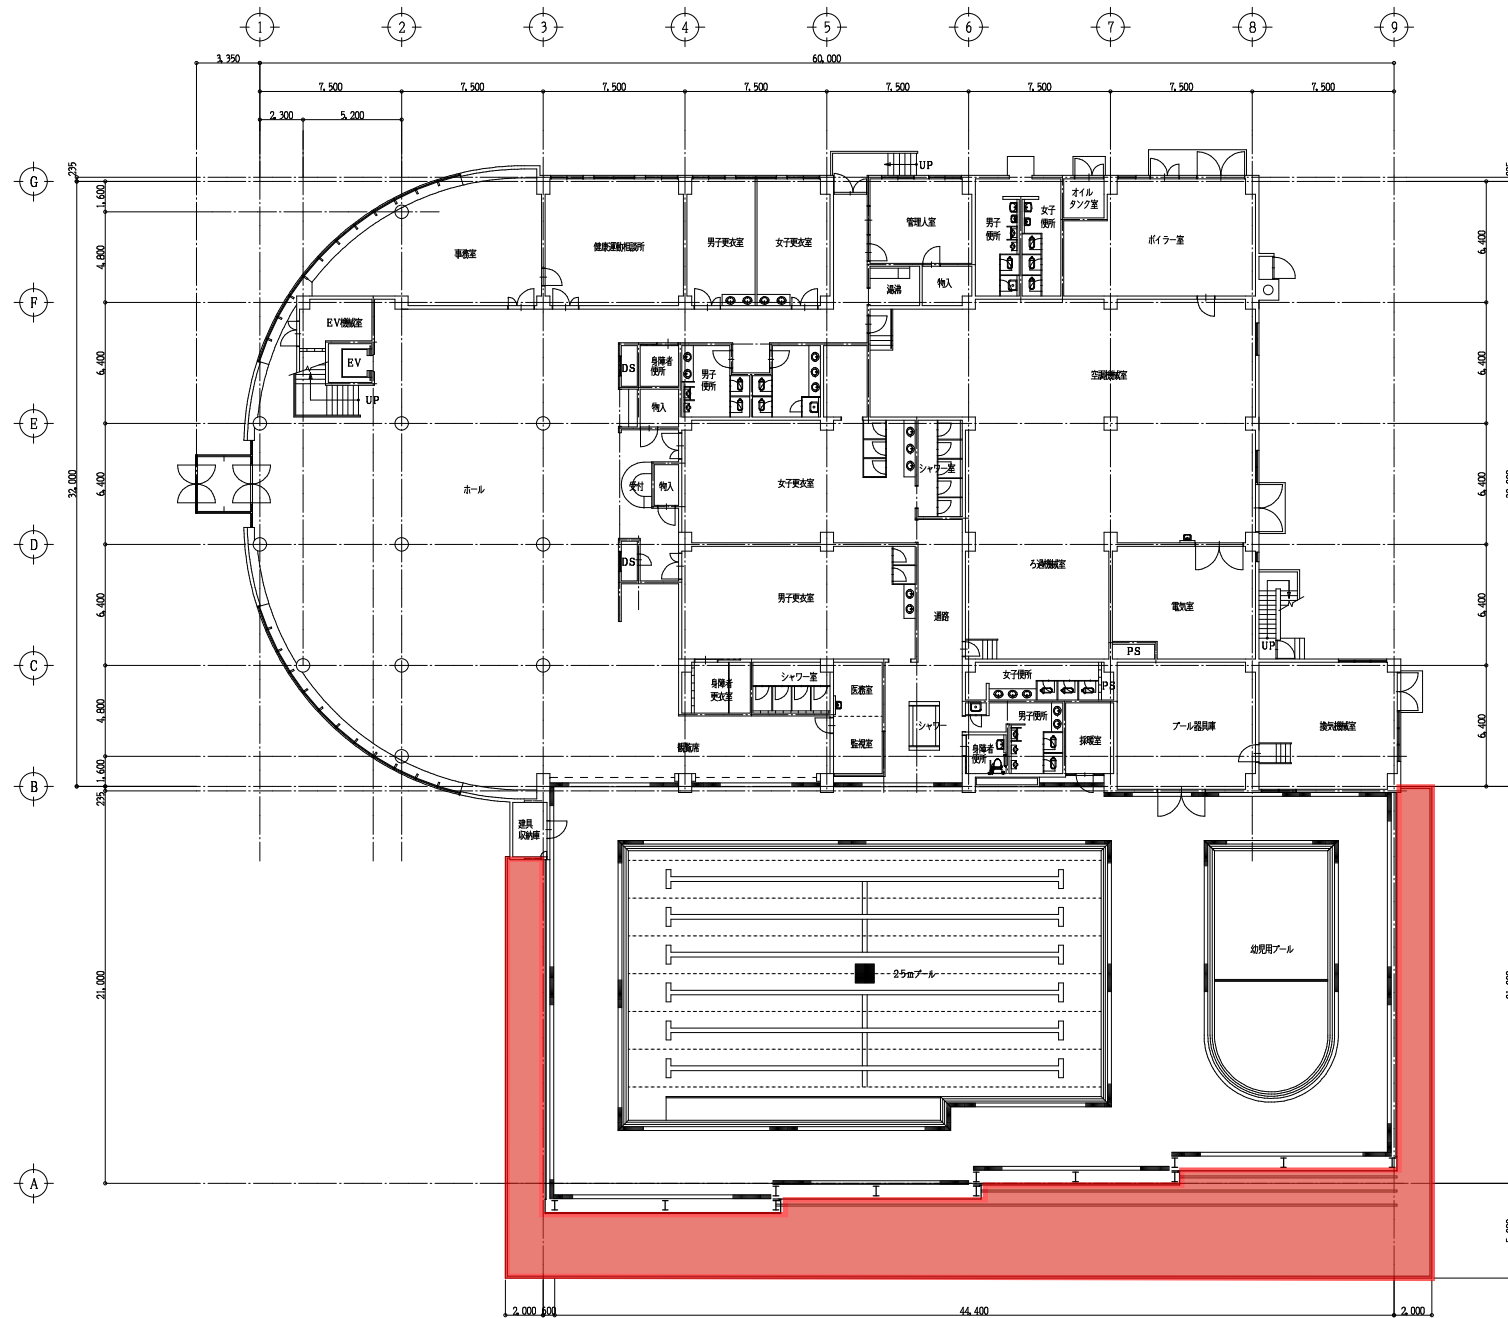

プールサイド外部

1 階平面図

Scale 1:200