


配置図

(仮称)大和郡山市保健センター
 (休日応急診療所併設)新築工事設計図

H5・6・ 9309

配置図


1.200

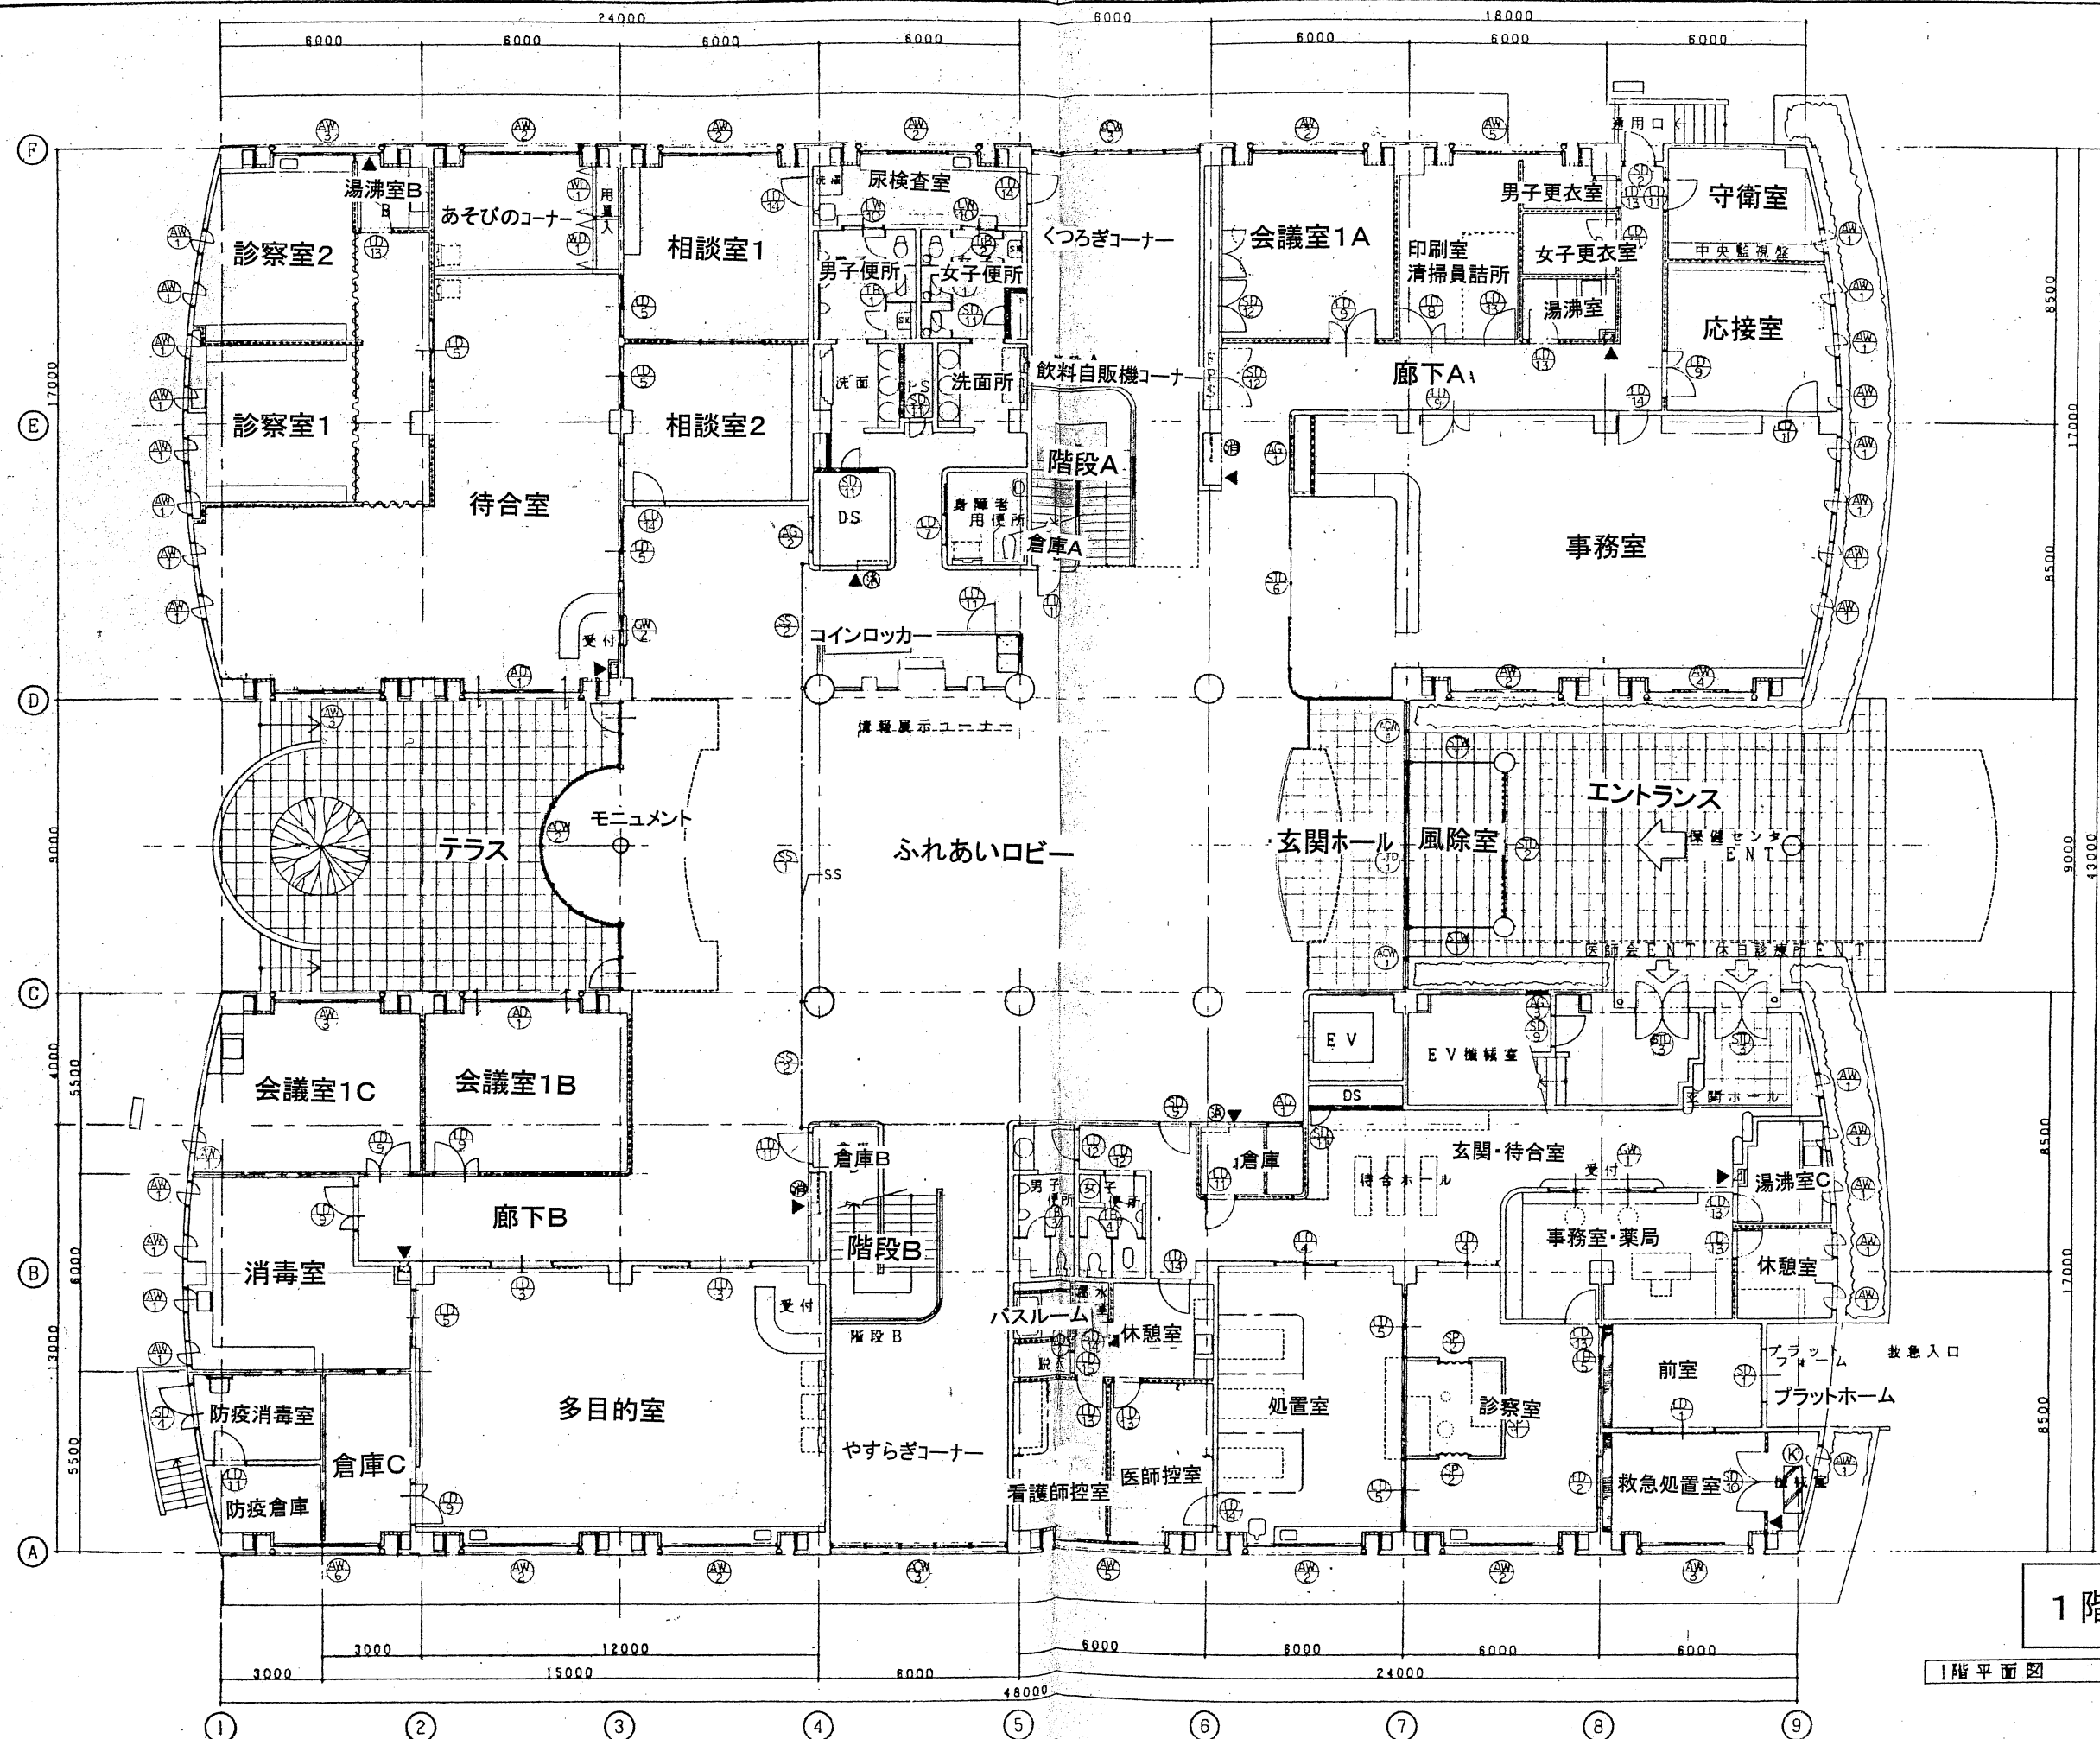

1階平面図



1階平面図 1:100

凡例 	コンクリート型	消火警位置表示 (計2ヶ所)
	コンクリートブロック (t=150)	
	軽便鉄骨下地盤	
	消火器BOX位置表示 (計7ヶ所)	

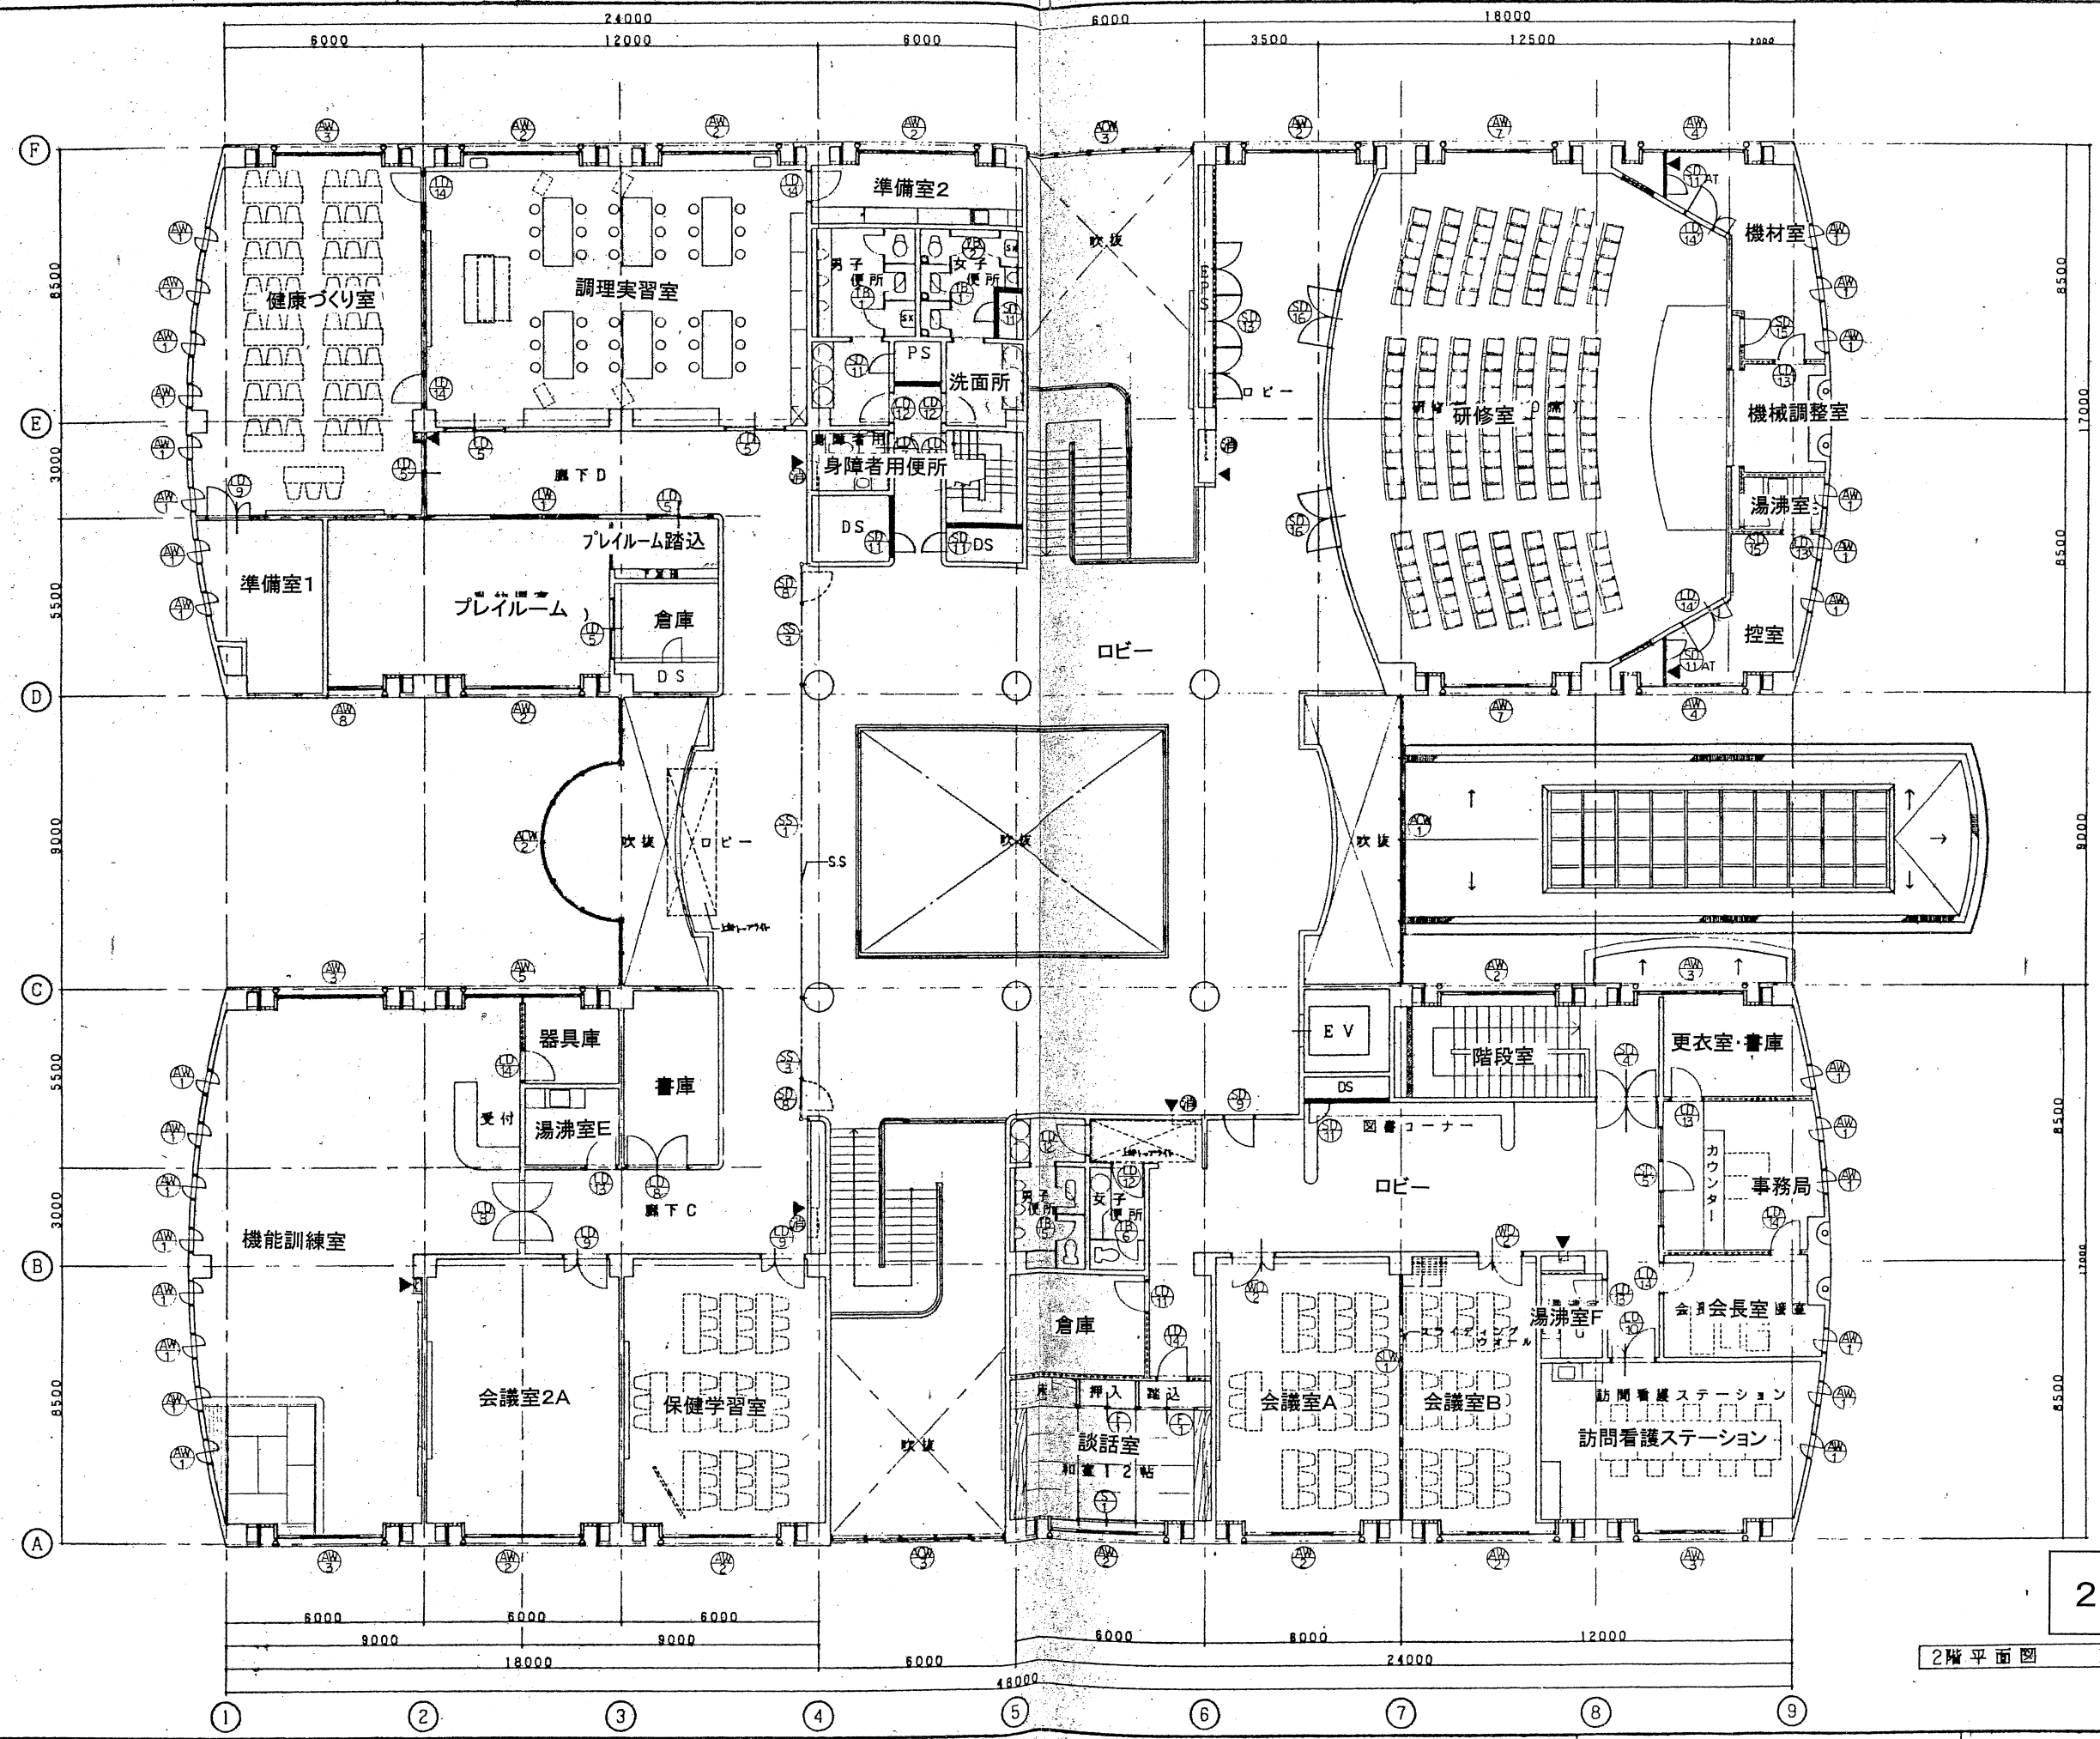

2階平面図

2階平面図 1:100

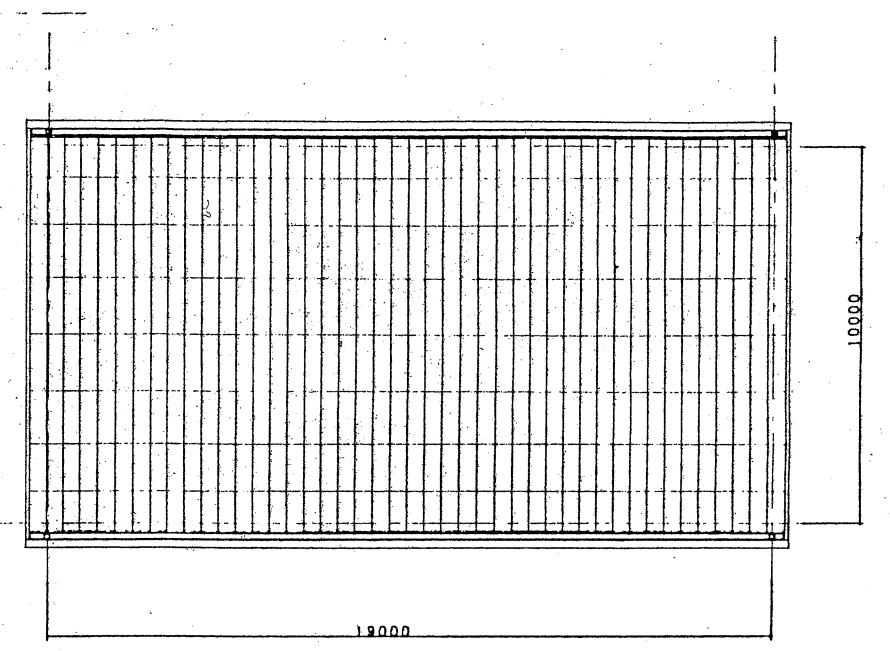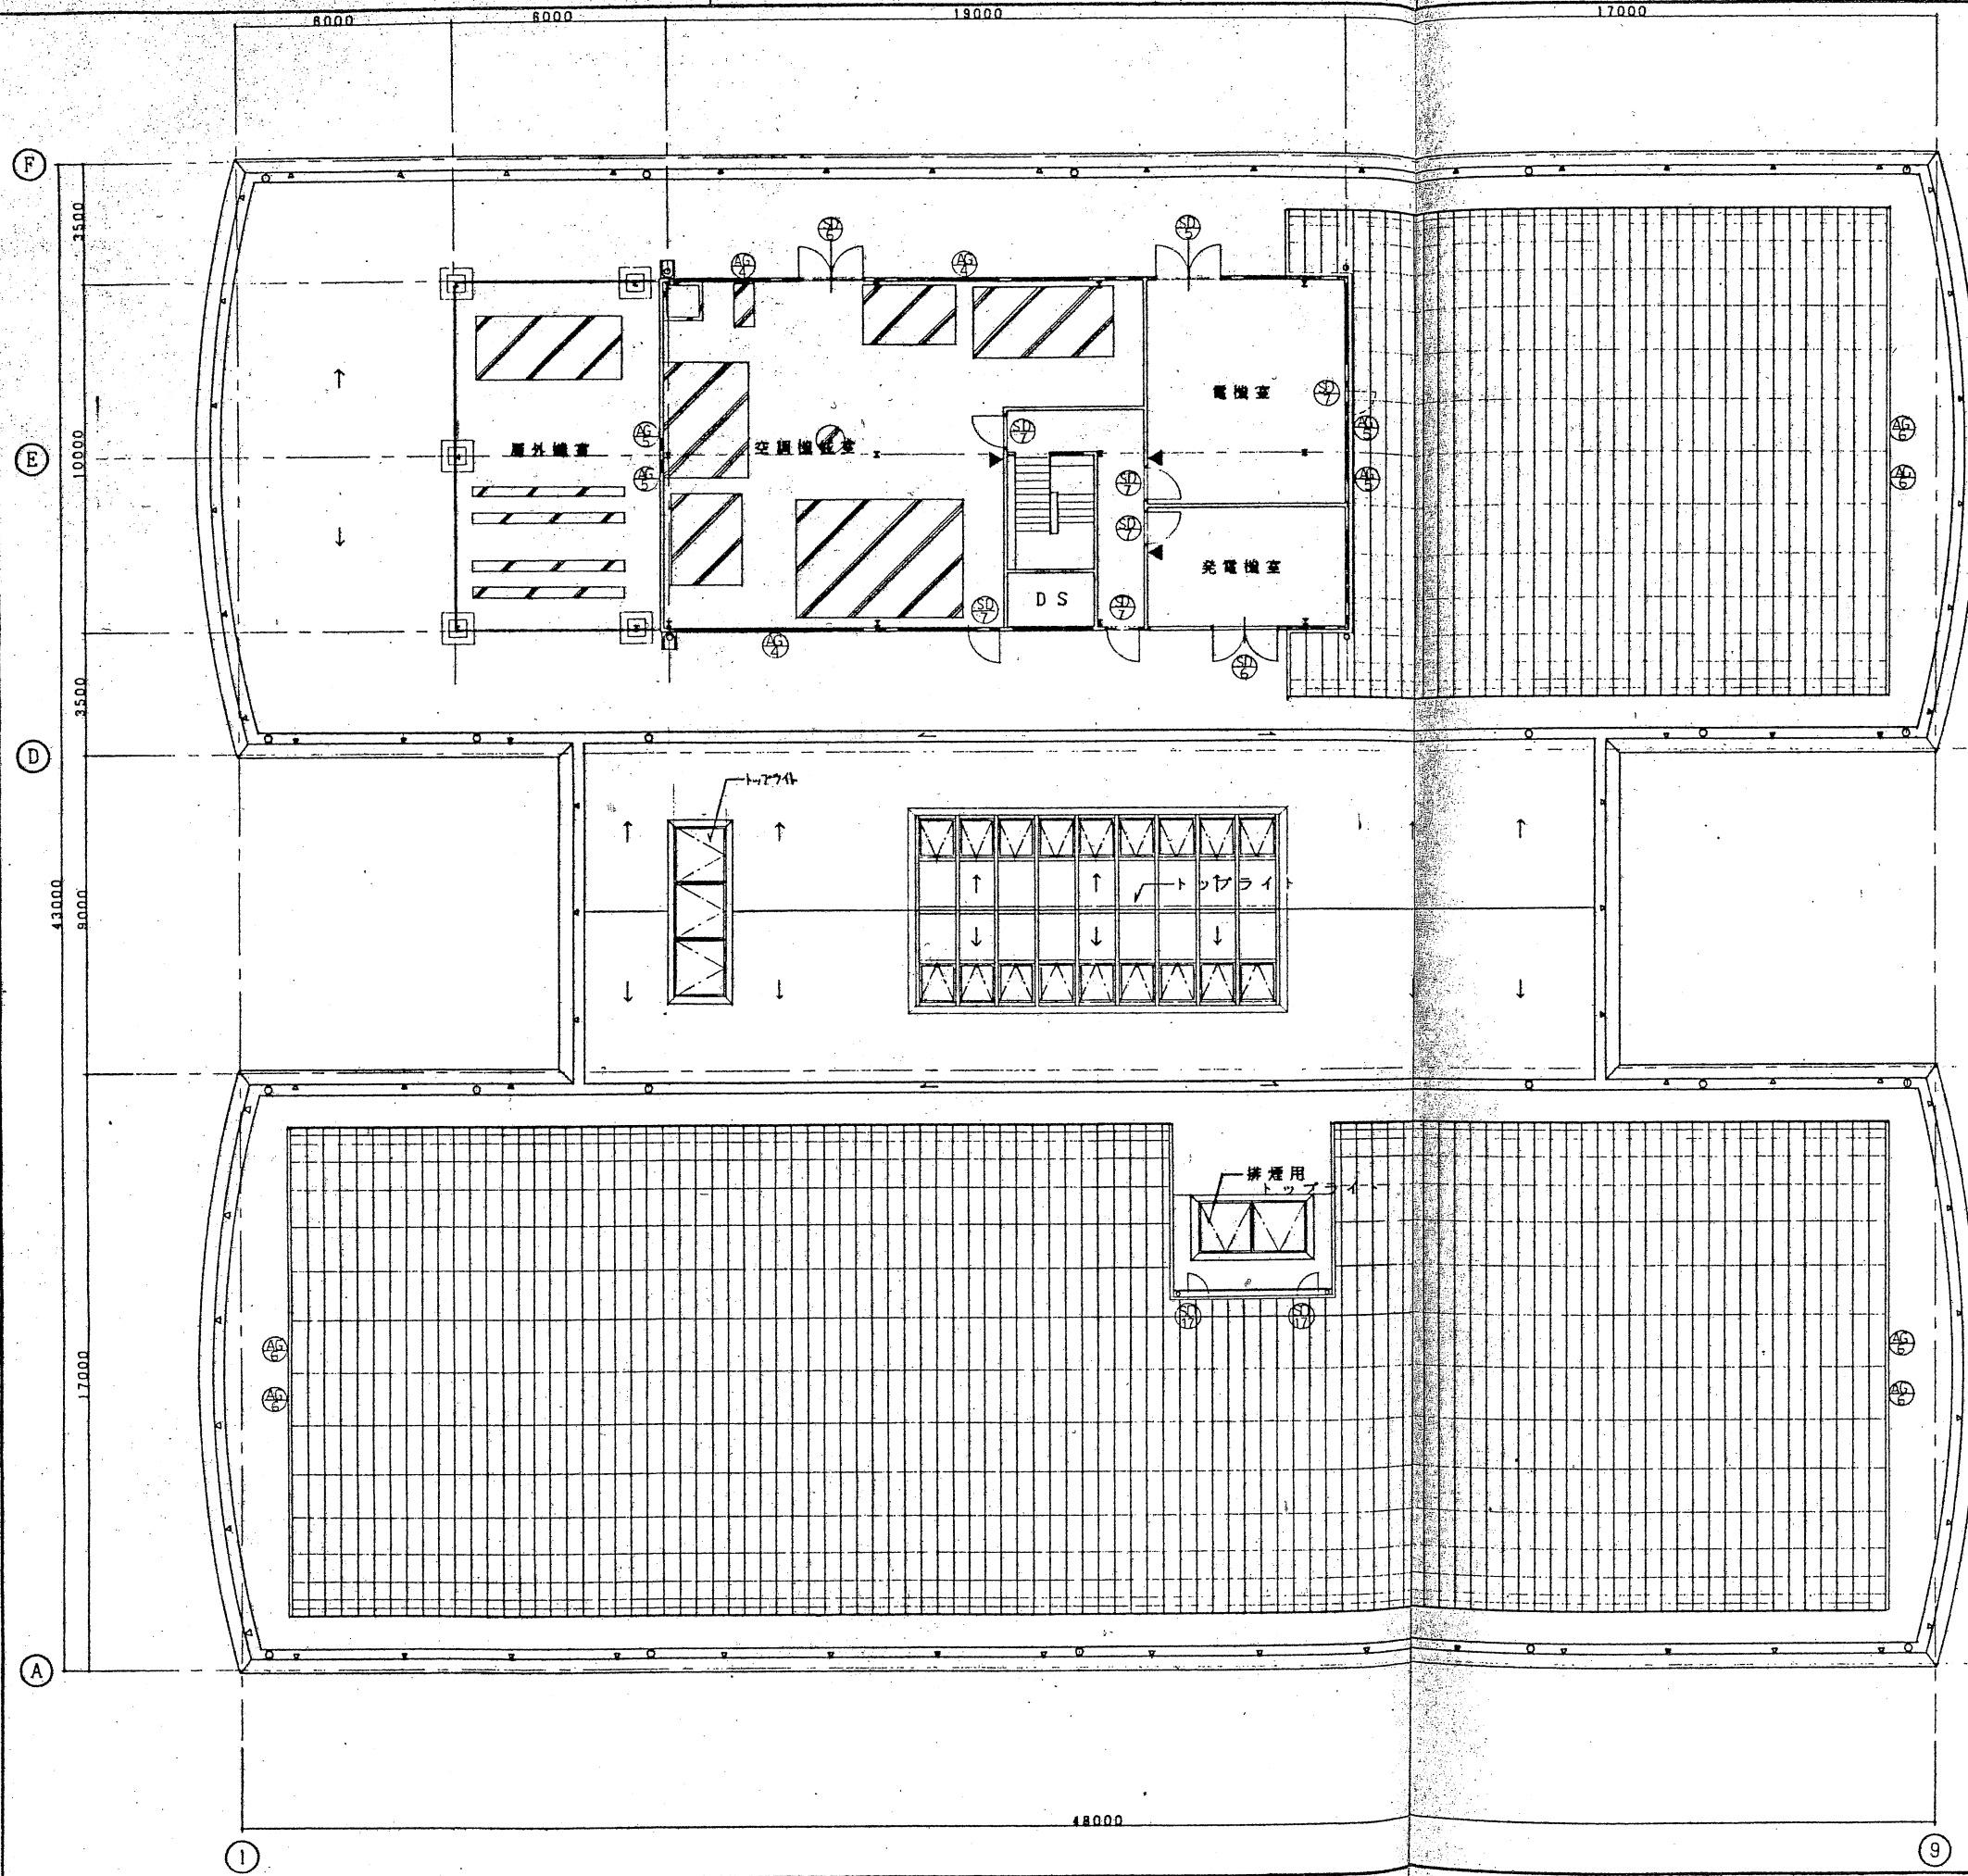

屋根伏図 1:100

比例 1/4000

R階平面図 1:100

R階平面図