


【別紙】

② 近鉄郡山駅東側仮設店舗販売所

(別紙)

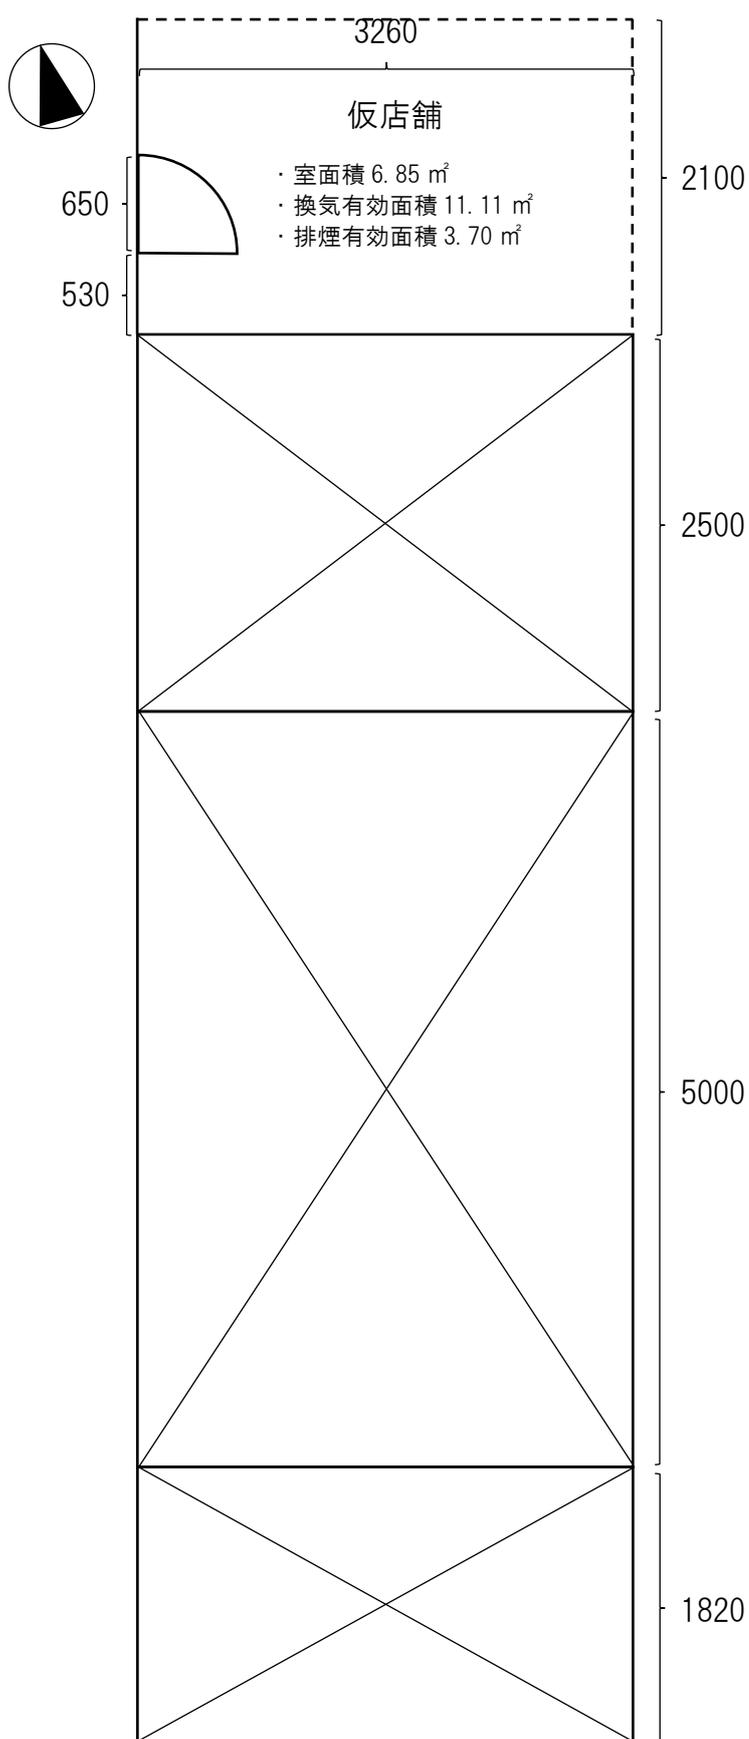

※内部仕上表

室名	床	巾木	壁	天井	備考
仮店舗	モルタル下地 長尺シート貼り	ビニル巾木 H=60	軽鉄+PBt12.5+クロス貼り	軽鉄+化粧PBt9.5	建具：アルミフラッシュ戸 軽量シャッター：スラットt=0.8（防火仕様）