


— : 車イスのための腰板ありところ

# 片桐東団地 F棟 103号

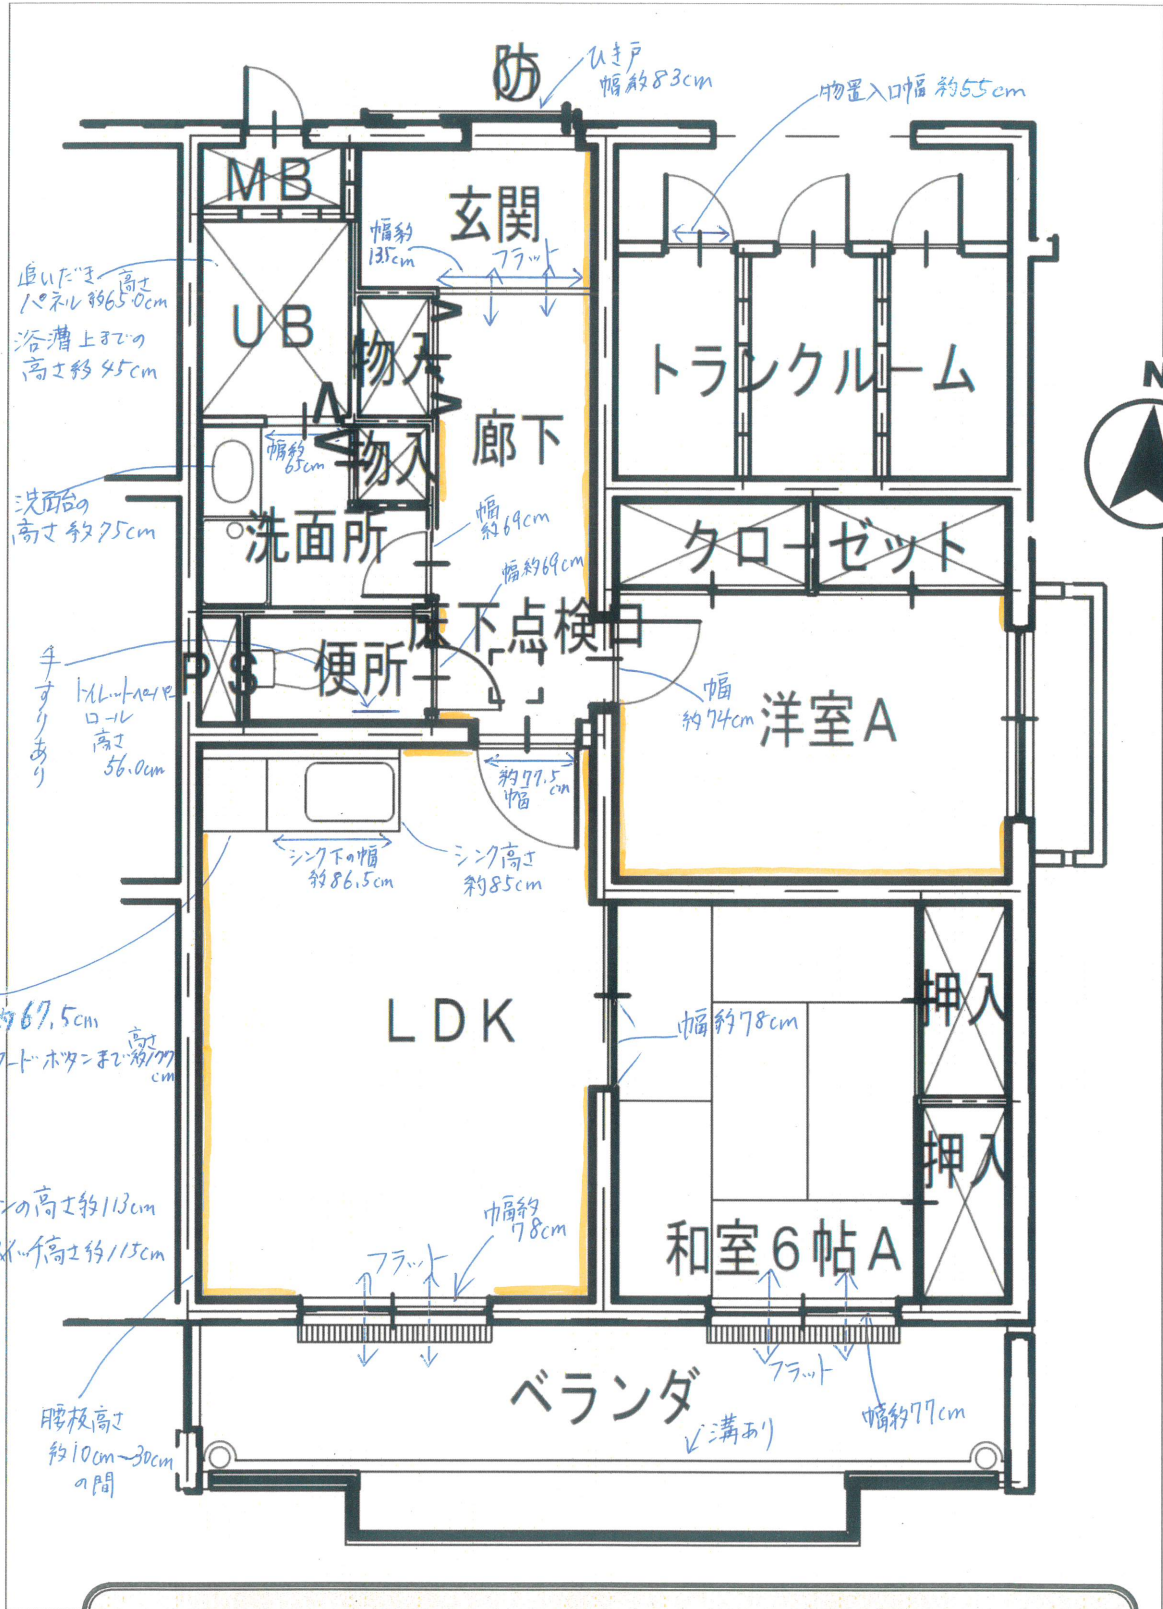

**2LDK** (玄関引き戸、段差少なくした仕様)