


● 車イスのための腰板ありとこ

片桐東団地 G棟 103号

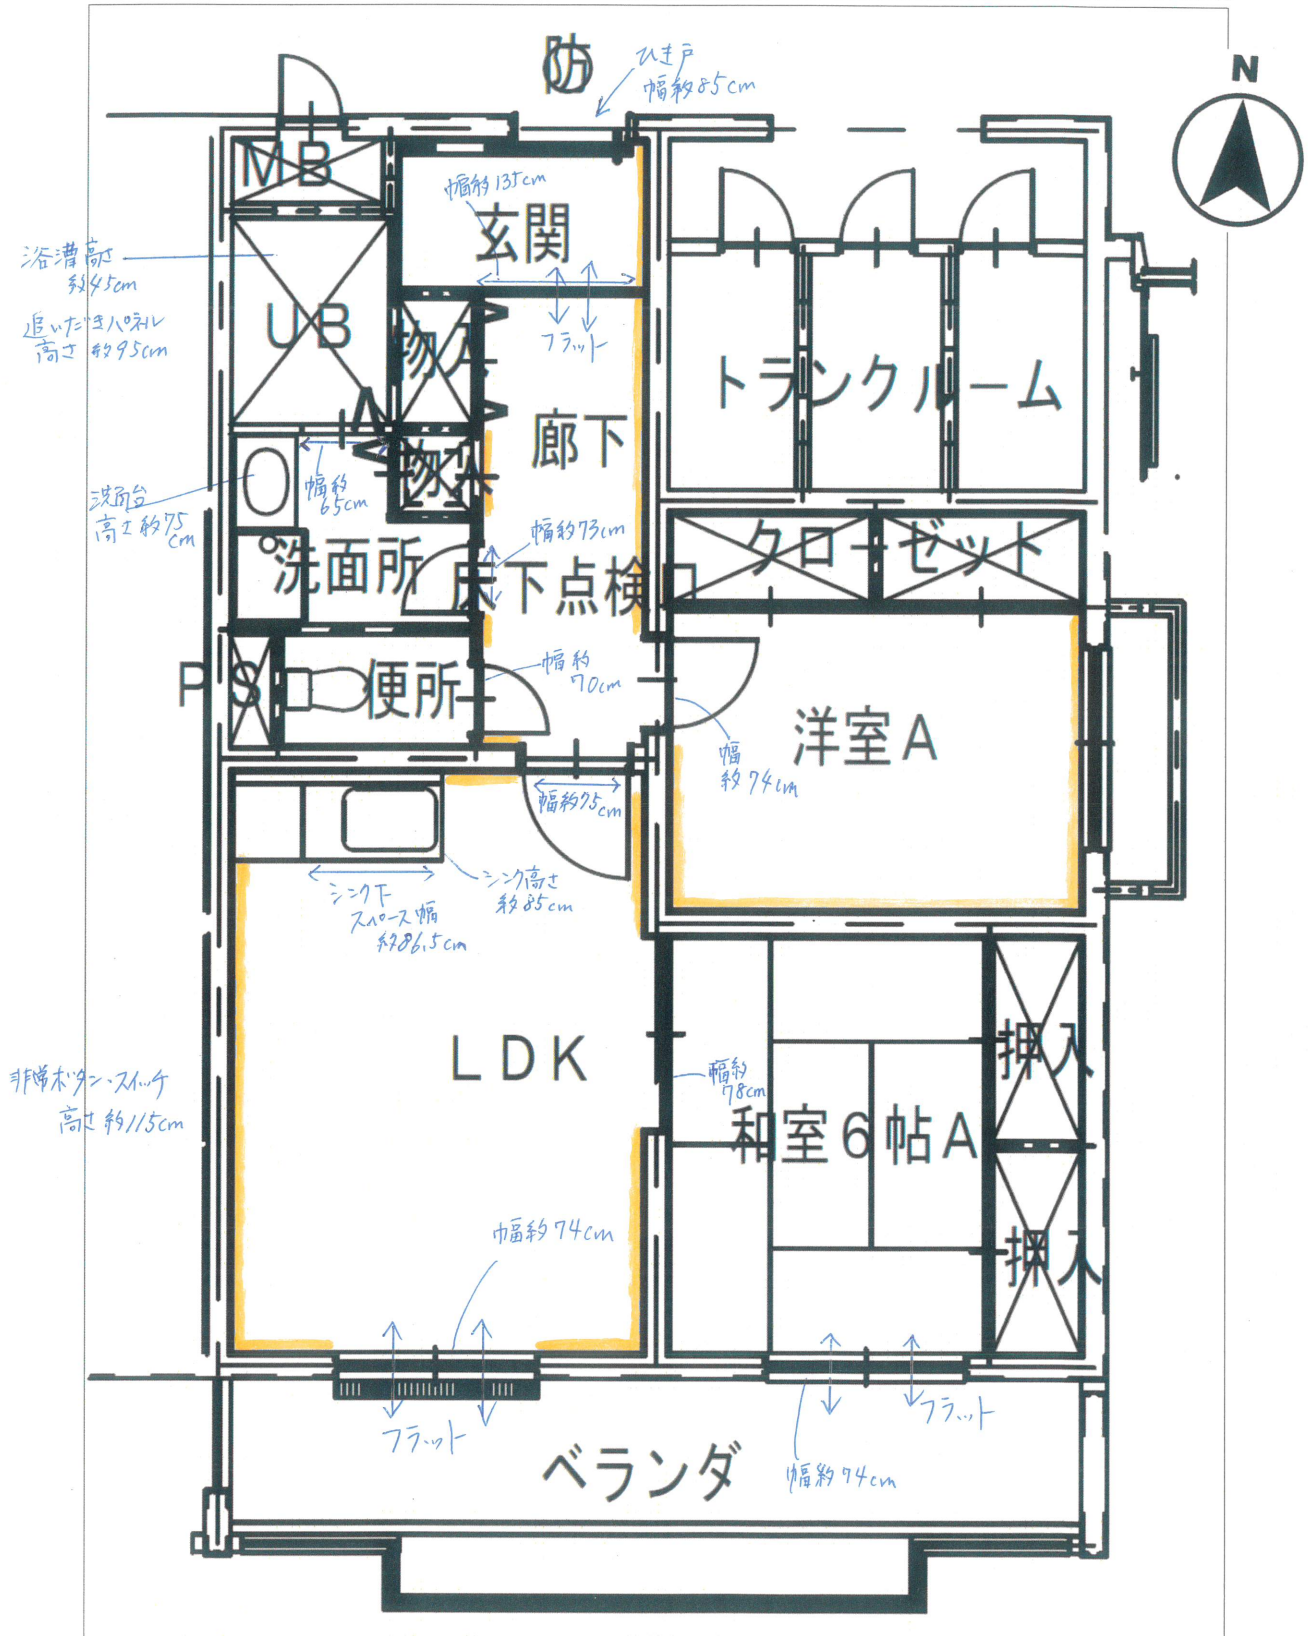

2LDK (玄関引き戸、段差を少なくした仕様)