

# 昭和学童保育所移転工事

## 設 計 図

| No. |       |                    |  | 建 築 意 匠 図 面 |       |               |  | No. |       |                        |  | 電 気 設 備 図 面 |       |               |  | No. |       |               |  | 機 械 設 備 図 面 |       |               |  |
|-----|-------|--------------------|--|-------------|-------|---------------|--|-----|-------|------------------------|--|-------------|-------|---------------|--|-----|-------|---------------|--|-------------|-------|---------------|--|
| 1   | A- 00 | 表紙・目次              |  | 32          | A- 31 | (現況・改修) 展開図-3 |  | 1   | E- 01 | 電気設備工事特記仕様書1           |  | 1           | M- 01 | 機械設備工事特記仕様書1  |  | 1   | M- 01 | 機械設備工事特記仕様書1  |  | 1           | M- 01 | 機械設備工事特記仕様書1  |  |
| 2   | A- 01 | 建築改修工事特記仕様書-1      |  | 33          | A- 32 | 解体参考図-1       |  | 2   | E- 02 | 電気設備工事特記仕様書2           |  | 2           | M- 02 | 機械設備工事特記仕様書2  |  | 2   | M- 02 | 機械設備工事特記仕様書2  |  | 2           | M- 02 | 機械設備工事特記仕様書2  |  |
| 3   | A- 02 | 建築改修工事特記仕様書-2      |  | 34          | A- 33 | 解体参考図-2       |  | 3   | E- 03 | 電気設備工事特記仕様書3           |  | 3           | M- 03 | 機械設備工事特記仕様書3  |  | 3   | M- 03 | 機械設備工事特記仕様書3  |  | 3           | M- 03 | 機械設備工事特記仕様書3  |  |
| 4   | A- 03 | 建築改修工事特記仕様書-3      |  | 35          | A- 34 | 解体参考図-3       |  | 4   | E- 04 | 盤結線図・照明器具姿図            |  | 4           | M- 04 | 機械設備工事特記仕様書4  |  | 4   | M- 04 | 機械設備工事特記仕様書4  |  | 4           | M- 04 | 機械設備工事特記仕様書4  |  |
| 5   | A- 04 | 建築改修工事特記仕様書-4      |  | 36          | A- 35 | 解体参考図-4       |  | 5   | E- 05 | (改修) 配置図               |  | 5           | M- 05 | 給排水設備 配置図     |  | 5   | M- 05 | 給排水設備 配置図     |  | 5           | M- 05 | 給排水設備 配置図     |  |
| 6   | A- 05 | 建築改修工事特記仕様書-5      |  | 37          | A- 36 | 解体参考図-5       |  | 6   | E- 06 | 幹線・動力設備 (現況・撤去) 平面図    |  | 6           | M- 06 | 給排水設備 平面詳細図①  |  | 6   | M- 06 | 給排水設備 平面詳細図①  |  | 6           | M- 06 | 給排水設備 平面詳細図①  |  |
| 7   | A- 06 | 建築改修工事特記仕様書-6      |  | 38          | A- 37 | 解体参考図-6       |  | 7   | E- 07 | 幹線・動力設備 (改修) 平面図       |  | 7           | M- 07 | 給排水設備 平面詳細図②  |  | 7   | M- 07 | 給排水設備 平面詳細図②  |  | 7           | M- 07 | 給排水設備 平面詳細図②  |  |
| 8   | A- 07 | 位置図                |  | 39          | A- 38 | 解体参考図-7       |  | 8   | E- 08 | 電灯コンセント設備 (現況) 平面図     |  | 8           | M- 08 | 給排水設備 平面詳細図③  |  | 8   | M- 08 | 給排水設備 平面詳細図③  |  | 8           | M- 08 | 給排水設備 平面詳細図③  |  |
| 9   | A- 08 | (現況・改修) 内部仕上表      |  | 40          | A- 39 | (現況) 外構撤去図    |  | 9   | E- 09 | 電灯コンセント設備 (改修) 平面図     |  | 9           | M- 09 | 給排水設備 平面詳細図④  |  | 9   | M- 09 | 給排水設備 平面詳細図④  |  | 9           | M- 09 | 給排水設備 平面詳細図④  |  |
| 10  | A- 09 | (現況) 平面図           |  | 41          | A- 40 | (改修) 外構計画図    |  | 10  | E- 10 | 電灯コンセント設備 005棟-平面詳細図   |  | 10          | M- 10 | 空調換気設備 平面詳細図① |  | 10  | M- 10 | 空調換気設備 平面詳細図① |  | 10          | M- 10 | 空調換気設備 平面詳細図① |  |
| 11  | A- 10 | (改修) 平面図           |  | 42          | A- 41 | 外構部分詳細図       |  | 11  | E- 11 | 電灯コンセント設備 006棟-平面詳細図   |  | 11          | M- 11 | 空調換気設備 平面詳細図② |  | 11  | M- 11 | 空調換気設備 平面詳細図② |  | 11          | M- 11 | 空調換気設備 平面詳細図② |  |
| 12  | A- 11 | (現況・改修) 005棟-立面図   |  | 43          | A- 42 | 遊具撤去解体参考図-1   |  | 12  | E- 12 | 電灯コンセント設備 007棟-平面詳細図   |  | 12          | M- 12 | 空調換気設備 平面詳細図③ |  | 12  | M- 12 | 空調換気設備 平面詳細図③ |  | 12          | M- 12 | 空調換気設備 平面詳細図③ |  |
| 13  | A- 12 | (現況・改修) 006棟-立面図   |  | 44          | A- 43 | 遊具撤去解体参考図-2   |  | 13  | E- 13 | 電灯コンセント設備 008棟-平面詳細図   |  | 13          | M- 13 | 空調換気設備 平面詳細図④ |  | 13  | M- 13 | 空調換気設備 平面詳細図④ |  | 13          | M- 13 | 空調換気設備 平面詳細図④ |  |
| 14  | A- 13 | (現況・改修) 007棟-立面図   |  | 45          | A- 44 | 外構撤去解体参考図     |  | 14  | E- 14 | 弱電設備 (現況・撤去) 平面図       |  | 14          | M- 14 |               |  | 14  | M- 14 |               |  | 14          | M- 14 |               |  |
| 15  | A- 14 | (現況・改修) 008棟-立面図   |  | 46          | A- 45 | 仮設計画面図 (1期工事) |  | 15  | E- 15 | 弱電設備 (改修) 平面図          |  | 15          | M- 15 |               |  | 15  | M- 15 |               |  | 15          | M- 15 |               |  |
| 16  | A- 15 | 部分詳細図              |  | 47          | A- 46 | 仮設計画面図 (2期工事) |  | 16  | E- 16 | 自動火災報知設備 (現況・撤去) 平面図   |  | 16          | M- 16 |               |  | 16  | M- 16 |               |  | 16          | M- 16 |               |  |
| 17  | A- 16 | (現況・改修) 005棟-平面詳細図 |  | 48          | A- 47 | 学童 2 平面図      |  | 17  | E- 17 | 自動火災報知設備 (改修) 平面図      |  | 17          | M- 17 |               |  | 17  | M- 17 |               |  | 17          | M- 17 |               |  |
| 18  | A- 17 | (現況・改修) 006棟-平面詳細図 |  | 49          | A- 48 |               |  | 18  | E- 18 | 学童 照明器具姿図・盤結線図 (現況・撤去) |  | 18          | M- 18 |               |  | 18  | M- 18 |               |  | 18          | M- 18 |               |  |
| 19  | A- 18 | (現況・改修) 007棟-平面詳細図 |  | 50          | A- 49 |               |  | 19  | E- 19 | 学童 動力電灯幹線設備 (現況・撤去)    |  | 19          | M- 19 |               |  | 19  | M- 19 |               |  | 19          | M- 19 |               |  |
| 20  | A- 19 | (現況・改修) 008棟-平面詳細図 |  | 51          | A- 50 |               |  | 20  | E- 20 | 学童 動力設備 (現況・撤去)        |  | 20          | M- 20 |               |  | 20  | M- 20 |               |  | 20          | M- 20 |               |  |
| 21  | A- 20 | (現況・改修) 天井伏図-1     |  | 52          | A- 51 |               |  | 21  | E- 21 | 学童 電灯設備 (現況・撤去)        |  | 21          | M- 21 |               |  | 21  | M- 21 |               |  | 21          | M- 21 |               |  |
| 22  | A- 21 | (現況・改修) 天井伏図-2     |  | 53          | A- 52 |               |  | 22  | E- 22 | 学童 コンセント設備 (現況・撤去)     |  | 22          | M- 22 |               |  | 22  | M- 22 |               |  | 22          | M- 22 |               |  |
| 23  | A- 22 | 屋根伏図               |  | 54          | A- 53 |               |  | 23  | E- 23 | 学童 弱電設備 (現況・撤去)        |  | 23          | M- 23 |               |  | 23  | M- 23 |               |  | 23          | M- 23 |               |  |
| 24  | A- 23 | (現況・改修) 建具案内図      |  | 55          | A- 54 |               |  | 24  | E- 24 |                        |  | 24          | M- 24 |               |  | 24  | M- 24 |               |  | 24          | M- 24 |               |  |
| 25  | A- 24 | 建具表-1              |  | 56          | A- 55 |               |  | 25  | E- 25 |                        |  | 25          | M- 25 |               |  | 25  | M- 25 |               |  | 25          | M- 25 |               |  |
| 26  | A- 25 | 建具表-2              |  | 57          | A- 56 |               |  | 26  | E- 26 |                        |  | 26          | M- 26 |               |  | 26  | M- 26 |               |  | 26          | M- 26 |               |  |
| 27  | A- 26 | 建具表-3              |  | 58          | A- 57 |               |  | 27  | E- 27 |                        |  | 27          | M- 27 |               |  | 27  | M- 27 |               |  | 27          | M- 27 |               |  |
| 28  | A- 27 | (現況・改修) 断面詳細図-1    |  | 59          | A- 58 |               |  | 28  | E- 28 |                        |  | 28          | M- 28 |               |  | 28  | M- 28 |               |  | 28          | M- 28 |               |  |
| 29  | A- 28 | (現況・改修) 断面詳細図-2    |  | 60          | A- 59 |               |  | 29  | E- 29 |                        |  | 29          | M- 29 |               |  | 29  | M- 29 |               |  | 29          | M- 29 |               |  |
| 30  | A- 29 | (現況・改修) 展開図-1      |  |             | A- 60 |               |  | 30  | E- 30 |                        |  | 30          | M- 30 |               |  | 30  | M- 30 |               |  | 30          | M- 30 |               |  |
| 31  | A- 30 | (現況・改修) 展開図-2      |  |             

昭和学童保育所移転工事特記仕様書

I．工事概要

1．工事場所

大和郡山市額田部北町地内

2．建物概要

施設名称市立昭和幼稚園  
施設用途学童保育所  
軽量鉄骨造平家建て

3．工事種目

仮設工事・外壁改修工事・内装改修工事・塗装改修工事・外構工事・解体工事

II．建築改修工事仕様

1．共通仕様

(1) 図面及び特記仕様に記載されていない事項は、国土交通省大臣官房官庁営繕部監修「公共建築改修工事標準仕様書（建築工事編）令和4年版」（以下「改修標準仕様書」という。）による。ただし、改修標準仕様書に規定されている項目以外は国土交通省大臣官房官庁営繕部監修「公共建築工事標準仕様書（建築工事編）最新版」（以下「標準仕様書」という。）による。  
(2) 全ての設計図書は、相互に補完する。設計図書間に相違がある場合の適用の優先順位は、  
1 質問回答書（2から5までに対するもの）、2 現場説明書、3 特記仕様書、4 図面、5 改修標準仕様書とし、これにより難い場合は、（3）による。  
(3) 設計図書に定められた内容に疑義が生じた場合又は現場の納まり、取合い等の関係で、設計図書によることが困難若しくは不都合が生じた場合は、監督職員と協議する

2．特記仕様

(1) 項目は、番号に○印の付いたものを適用する。  
(2) 特記事項は、○印の付いたものを適用する。  
○印のつかない場合は、※印の付いたものを適用する。  
○印と◎印の付いた場合は、共に適用する。  
(3) 特記事項に記載の〔 〕内表示記号は、改修標準仕様書の当該項目、当該図又は当該表を示す。  
( ) 内表示記号は標準仕様書の当該項目、当該図又は当該表を示す。

章

項

目

特

記

事

項

1

改

修

工

事

一

般

事

項

①適用基準等

●建築工事標準詳細図 国土交通省大臣官房官庁営繕部監修(最新版)  
●建築改修工事監理指針上・下 国土交通省大臣官房官庁営繕部監修(最新版)  
●建築工事監理指針上・下 国土交通省大臣官房官庁営繕部監修(最新版)  
●建築物解体工事共通仕様書 国土交通省大臣官房官庁営繕部監修(最新版)  
●県土マネジメント部建築工事監督及び検査必携 奈良県県土マネジメント部  
●建築及び設備工事監督・検査事務処理様式集 奈良県県土マネジメント部

[1.1.3]

②官公署その他への届出手続等

(1) 工事の着手、施工及び完成に当たり、関係法令等に基づく官公署その他の関係機関への必要な届出手続等を直ちに行う。なお、届出内容について、あらかじめ監督職員に報告する。  
(2) 関係法令等に基づく官公署その他の関係機関の検査に必要な資機材、労務等を提供する。

③工事実績情報の登録

※適用する

[1.1.4]

④実施工程表

工事の着手に先立ち、実施工程表を作成し、監督職員の承諾を受ける。  
実施工程表を変更する必要が生じた場合は、施工等に支障がないよう実施工程表を直ちに変更し、当該部分の施工に先立ち、監督職員の承諾を受ける。

[1.2.1]

⑤施工計画書

(1) 工事の着手に先立ち、工事の総合的な計画をまとめた施工計画書（総合施工計画書）を作成し、監督職員に提出する。  
(2) 品質計画、施工の具体的な計画並びに一工程の施工の確認内容及びその確認を行う段階を定めた施工計画書（工種別施工計画書）を、工事の施工に先立ち作成し、監督職員に提出する。

[1.2.2]

⑥発生材の処理等

また、品質計画に係る部分について変更が生じる場合は、監督職員の承諾を受ける。  
(3)(1)、(2)の施工計画書のうち、品質計画に係る部分については、監督職員の承諾を受ける。  
●県内処分場にて処理する。（安定5品目）半径(50)km以内  
(安定5品目：がれき類、ｶﾞｽくず及び陶磁器くず、廃ﾌﾗｽｸ類、金属くず類、ｺﾐｯｸｽくず)  
・引渡しを要するもの（ ）  
特別管理産業廃棄物 改修特記仕様書 10章による  
・現場において再利用を図るもの（ ）  
・再資源化を図るもの（県内処理）  
・コンクリート塊 ・アスファルトコンクリート塊 ・建設発生木材  
・再資源化を図るもの  
・金属類 ・小型二次電池  
・蛍光灯ランプ、HIDランプ ・硬質ポリ塩化ビニル管、継手 ・ガラス  
※再生資源利用〔促進〕計画(実施)書を提出する。  
※産業廃棄物の処理  
関係法令に従い構外排出適切処理とし、産業廃棄物管理票（マニフェスト）を提出する。  
なお、県内の最終処分場に搬入することとなる場合は、奈良県産業廃棄物税相当額を支払うこと。  
処理に注意を要する建設廃棄物  
・COA処理木材  
・ひ素、カドミウム含有石膏ボード

[1.3.12]

7電気保安技術者

※適用する

[1.3.3]

⑧施工条件

※現場説明書による

[1.3.5]

⑨建築材料等

本工事に使用する材料等のうち、特定のものが特記された場合には、設計図書に規定するもの又はこれらと同等のものとする。但し、同等のものとする場合は、監督員の承諾を受ける。  
なお、本特記仕様書に後述する建築材料表において特記されたものについては、国土交通省大臣官房官庁営繕部監修「建築材料・設備機材等品質性能評価事業建築材料等評価名簿（最新版）」による。

10特別な材料の工夫

改修標準仕様書、標準仕様書に記載されていない特別な材料の工夫は、材料製造所の指定する工法とする。

11施工調査

施工数量調査  
調査範囲 ・図示 ・ [1.6.2]  
調査方法 ・図示 ・ [1.6.2]

12技能士

既存部分の破壊を行った場合の補修方法  
・図示 ・ [1.7.2]  

| 技能検定の職種                                   | 作業の種類 |
|-------------------------------------------|-------|
| 防水改修工事（ ・防水施工 ・左官 ・建築板金）                  | ・全て ・ |
| 外壁改修工事（ ・左官 ・タイル張り ・塗装 ・樹脂接着剤注入施工 ）       | ・全て ・ |
| 建具改修工事（ ・サッシ施工 ・ガラス施工 ）                   | ・全て ・ |
| 内装改修工事（ ・内装仕上げ施工 ・タイル張り ・表装 ・左官 ・建築大工 ）   | ・全て ・ |
| 塗装改修工事（ ・塗装 ・左官 ）                         | ・全て ・ |
| 耐震改修工事（ ・鉄筋施工 ・型枠施工 ・とび ・左官 ・コンクリート圧送施工 ） | ・全て ・ |

  
※室内空気中の化学物質の濃度測定については、平24国営整第4号「官庁営繕部におけるホルムアルデヒド等の室内空気中の化学物質の抑制に関する措置について」及び「学校環境衛生基準」に基づく化学物質を対象とするものと し、室内濃度指針は次による。（室温25℃に換算すること。） [1.7.9]  
ホルムアルデヒド：0.08 ppm エチルベンゼン：0.88 ppm  
トルエン：0.07 ppm キシレン：0.05 ppm  
ステレン：0.05 ppm パラジクロロベンゼン：0.04 ppm  
※施工完了時に室内空気中の濃度測定を行い報告する。  
・着工前及び施工完了時に室内空気中の濃度測定を行い報告する。  

| 測定方法       | 測定箇所数 |
|------------|-------|
| ・バッシュ型採取機器 |       |
|            |       |
|            |       |

⑬化学物質の濃度測定

・行う [1.8.2]  
検査の時期  
・県土マネジメント部建築工事の監督及び検査の実施に関する取り扱い要領による。  
・行わない

●完成図（施工图、施工計画書を除く） [1.9.1][1.9.2][1.9.3]  
●完成図CADデータ（C/D-R等）  
●施工图、施工計画書  
●保全に関する資料（提出部数 1部 ・部）  
●工事写真、各種承諾図、保証書等

⑭中間技術検査

・行う [1.8.2]  
検査の時期  
・県土マネジメント部建築工事の監督及び検査の実施に関する取り扱い要領による。  
・行わない

⑮完成時の提出図書

●完成図（施工图、施工計画書を除く） [1.9.1][1.9.2][1.9.3]  
●完成図CADデータ（C/D-R等）  
●施工图、施工計画書  
●保全に関する資料（提出部数 1部 ・部）  
●工事写真、各種承諾図、保証書等

⑯完成図

完成図の作成方法 [1.9.2][表1.9.1]  
※受注者に於いて設計図に基づき全ての図面を完成図として作成（設計図第2原図訂正可）し、増張製本図面（2）部提出する。  
なお、製本図面サイズは監督員の指示とする。  
※完成図は、原則として黒文字製本とし、表紙の書き方は監督員の指示とする。  
・改修標準仕様書表1.8.1による

⑰工事写真・完成写真

※工事写真 奈良県県土マネジメント部監修 工事写真の撮影マニュアルによる。 [1.2.4]  

| 区分   | 分類・規格      | 撮影枚数     | 部数 | 備考 |
|------|------------|----------|----|----|
| ※着工前 | ・作業基準による   | ・作成基準による | 1  |    |
| ※事中  | 同上         | 同上       | 1  |    |
|      | ・カラーサーベイス判 | ・0 ・6 ・9 |    |    |
| ※完成時 | ・カラーキャピネ判  | 監督員指示による | 1  |    |
|      | ・カラーパネル半切  | ・0 ・1 ・2 |    |    |

  
(ただし、上記写真は、アルパル製本とする。)  
・完成写真として、全紙パネルを（ ）部提出する。  
・完成写真撮影業者（完成写真撮影場所は監督員の指示による）  
・監督員の承諾する撮影業者。

⑱設備工事との取合い

施工範囲  
●図示した貫通孔、開口部の型式及びそれらの補強  
●図示した壁、天井仕上材、下地材の切り込み及び下地材の補強  
・駆動装置が電動による建具類の2次配線及び操作スイッチ  
・自動閉鎖装置取付の箇所の切り込み及び補強  
・  
施工图  
設備機器の位置、取り合い等が検討できる施工图を提出して監督員の承諾を受ける。

19設計GL

・図示 ・

20六価クロム溶出試験等

※六価クロム溶出試験（及びタンクリーチング試験）  
本工事は「六価クロム溶出試験（及びタンクリーチング試験）」の対象工事であり、下記に示す工程についての六価クロム溶出試験（及びタンクリーチング試験）を実施し、試験結果（計量証明書）を提出する。  
なお、試験方法は、セメント及びセメント系固化工剤を使用した改良土等の六価クロム溶出試験要件による。  
六価クロム溶出試験対象工法名及び検体数  
工 法 ： 配合設計段階 検体、施工後段階 検体  
工 法 ： 配合設計段階 検体、施工後段階 検体  
合計 検体  
  
タンクリーチング試験対象工法名及び検体数  
工 法 ： 検体  
工 法 ： 検体  
合計 検体

2環境への配慮

ホルムアルデヒドの放散量が「規制対象外」に該当する材料とは以下のものとする。  
1）JIS及びJASのF☆☆☆☆規格品 [1.4.1]  
2）建築基準法施行令第20条の7第4項による国土交通大臣認定品  
3）下記表示のあるJAS規格品  
a.非ホルムアルデヒド系接着剤使用  
b.接着剤等不使用  
c.非ホルムアルデヒド系接着剤及びホルムアルデヒドを放散しない材料使用  
d.ホルムアルデヒドを放散しない塗料等使用  
e.非ホルムアルデヒド系接着剤及びホルムアルデヒドを放散しない塗料使用  
f.非ホルムアルデヒド系接着剤及びホルムアルデヒドを放散しない塗料等使用  
ホルムアルデヒドの放散量が「第三種」に該当する材料とは以下のものとする。  
1）JIS及びJASのF☆☆☆規格品  
2）建築基準法施行第20条の7第3項による国土交通大臣認定品  
3）旧JISのEo規格品  
4）旧JASのFo規格品  
石綿含有建材  
本工事に使用する材料については、標準仕様書1.3.11(2)に準じて、JIS Z 7253Iによる安全データシート(SDS)等により確認を行い、石綿含有建材を使用しない。

2仮設工事

①足場その他 [2.2.1]  
※きやつ、足場板等 ・  
外部足場  
種類 ※施工箇所面に幹組足場を設ける。 [2.2.1]  
・施工箇所面にくさび緊結式足場











| 章  | 項 | 目 | 特 | 記 | 事 | 項  | 8                              | ブロック系舗装       | 仕上り面の平たん性              | (22. 9. 2) | 6           | 屋上緑化              | 地被類                    | (23. 4. 2) |                                               |            |
|----|---|---|---|---|---|----|--------------------------------|---------------|------------------------|------------|-------------|-------------------|------------------------|------------|-----------------------------------------------|------------|
| 22 | 舗 | 装 | 工 | 事 | ② | 路盤 | 盛土用材料の標準仕様書表3. 2. 11による種別      |               | (22. 2. 3) (表3. 2. 1)  | ③          | アスファルト舗装    | 路盤の締固め度試験         |                        | (22. 3. 5) |                                               |            |
|    |   |   |   |   |   |    | ・A種                            |               | ・B種                    | ・C種        | ・D種         | 路床土の支持力比 (CBR) 試験 |                        | (22. 2. 5) |                                               |            |
|    |   |   |   |   |   |    | 路床締固め度試験                       |               | ・行う                    | (22. 2. 5) | 砂の粒度試験      |                   | (22. 2. 5)             |            |                                               |            |
|    |   |   |   |   |   |    | 発生土の処理                         |               | ※構外搬出適切処理              | (22. 2. 4) | 舗装の種類と路盤の厚さ |                   | (22. 3. 2) (表22. 3. 1) |            |                                               |            |
|    |   |   |   |   |   |    | 舗装の種類                          |               | 路盤の厚さ (mm)             |            | 舗装の種類       |                   | 路盤の厚さ (mm)             |            |                                               |            |
|    |   |   |   |   |   |    | ・アスファルト舗装                      |               | ・100                   | ・150       | ・250        | ・350              | 100                    | 150        |                                               |            |
|    |   |   |   |   |   |    | ・カラー舗装                         |               | ・100                   | ・150       | ・250        | ・350              |                        |            |                                               |            |
|    |   |   |   |   |   |    | ・コンクリート舗装                      |               | ・150                   |            |             |                   |                        |            |                                               |            |
|    |   |   |   |   |   |    | ・透水性アスファルト舗装                   |               | ・100                   | ・150       | ・250        | ・                 |                        |            |                                               |            |
|    |   |   |   |   |   |    | ・排水性アスファルト舗装                   |               | ・100                   | ・150       | ・250        | ・                 | 100                    | 150        |                                               |            |
|    |   |   |   |   |   |    | ・「 <i>インターロック</i> 」ブロック舗装      |               | ・100                   | ・150       | ・250        | ・                 |                        |            |                                               |            |
|    |   |   |   |   |   |    | ・転圧コンクリート舗装                    |               | ・150                   |            |             |                   |                        |            |                                               |            |
|    |   |   |   |   |   |    | ・コンクリート平板舗装                    |               |                        |            |             |                   |                        |            |                                               |            |
|    |   |   |   |   |   |    | ・舗石舗装                          |               |                        |            |             |                   | 50                     | 100        |                                               |            |
|    |   |   |   |   |   |    | 路盤材料                           |               | (22. 3. 3) (表22. 3. 3) |            |             |                   |                        |            |                                               |            |
|    |   |   |   |   |   |    | ※砕石及び再生材のクラッシュラン又はクラッシュラン鉄鋼スラグ |               |                        |            |             |                   |                        |            |                                               |            |
|    |   |   |   |   |   |    | 路盤の締固め度試験                      |               | ・行う                    | (22. 3. 5) |             |                   |                        |            |                                               |            |
|    |   |   |   |   |   |    | アスファルト舗装の構成及び厚さ                |               | (22. 4. 2) (表22. 4. 1) | ④          | コンクリート舗装    | 舗装の平たん性           |                        |            | (22. 4. 2)                                    |            |
|    |   |   |   |   |   |    | ※標準仕様書表22. 4. 1による             |               |                        |            |             |                   | 車道部の基層の適用              |            | (22. 4. 2) (表22. 4. 1)                        |            |
|    |   |   |   |   |   |    | 舗装の平たん性                        |               | ※通行の支障となる水たまりを生じない程度   |            |             | (22. 4. 2)        | 加熱アスファルト混合物等の種類        |            | (22. 4. 4) (表22. 4. 6)                        |            |
|    |   |   |   |   |   |    | 表層                             | ・密粒度アスファルト混合物 |                        |            |             | ・13               | ・細粒度アスファルト混合物          |            | ・13F                                          |            |
|    |   |   |   |   |   |    |                                | ・粗粒度アスファルト混合物 |                        |            |             | 20                | シールコート                 |            | ・行う                                           | (22. 4. 5) |
|    |   |   |   |   |   |    | アスファルト混合物等の抽出試験                |               | ・行う                    |            |             | (22. 4. 6)        | コンクリート舗装等の構成及び厚さ       |            | (22. 5. 2) (22. 5. 3) (表22. 5. 1) (表22. 5. 2) |            |
|    |   |   |   |   |   |    | 舗装の種類                          | 部位            | 舗装の厚さ (mm)             |            |             | コンクリート            |                        |            | ○コンクリート舗装                                     |            |





位置図 1 : 2500

| 内部仕上表              |        |    |                                                  |                                                               |                                             |                                                      |                                                            |   |                                                                                                |                     |
|--------------------|--------|----|--------------------------------------------------|---------------------------------------------------------------|---------------------------------------------|------------------------------------------------------|------------------------------------------------------------|---|------------------------------------------------------------------------------------------------|---------------------|
| ※ ▲印は、アスベスト含有材を示す。 |        |    |                                                  |                                                               |                                             |                                                      |                                                            |   |                                                                                                |                     |
| 棟                  | 室 名    |    |                                                  | 床                                                             | 巾 木                                         | 壁                                                    | 天 井                                                        | 天井高   | その他                                                                                            |                     |
| 004棟               | 遊戯室    | 撤去 |                                                  | 単層フローリング t=8 直貼り / 一部ラワン合板 t=12 下地単層フローリングt=8 直貼り             | 木製巾木                                        | ビニルクロス貼り / 一部ラワン合板 t=5.5 下地ビニルクロス貼り                  | 化粧石膏ボード面/ロックウール化粧吸音板t=12貼り (耐火ボード面) ビニルクロス貼り               | 2,200~3,750   |                                                                                                |                     |
|                    | 大会議室   | 改修 |                                                  | 現況のまま                                                         | 現況のまま                                       | 現況のまま                                                | 現況のまま                                                      | -   |                                                                                                |                     |
|                    | 物入     | 撤去 |                                                  | モルタル                                                          | 木製巾木                                        | 合板                                                   | 化粧石膏ボード                                                    | 2,800   |                                                                                                |                     |
|                    |        | 改修 |                                                  | 現況のまま                                                         | 現況のまま                                       | 現況のまま                                                | 現況のまま                                                      | -   |                                                                                                |                     |
| 005棟               | 保育室3,4 | 撤去 |                                                  | 単層フローリング t=8 直貼り                                              | 木製巾木                                        | ビニルクロス貼り                                             | ロックウール化粧吸音板t=12貼り / 一部石膏ボードt=8.5 下地ロックウール化粧吸音板t=12貼り       | 2,700~3,500   |                                                                                                |                     |
|                    | 会議室3,4 | 改修 |                                                  | 現況のまま                                                         | 現況のまま                                       | 現況のまま                                                | 現況のまま                                                      | -   |                                                                                                |                     |
|                    | 保育室5   | 撤去 |                                                  | 単層フローリング t=8 直貼り【撤去】                                          | 木製巾木【撤去】                                    | クロス貼【撤去】                                             | ロックウール化粧吸音板t=12貼り / 一部石膏ボードt=8.5 下地ロックウール化粧吸音板t=12貼り【撤去】   | 2,700~3,500   |                                                                                                |                     |
|                    | 厨房     | 改修 |                                                  | 木造床組 (H=220) の上、ビニル床シート (厨房用H400P) 仕上【新設】                     | ビニル巾木 H=60【新設】                              | (厨房) 下地調整の上、化粧ケイカル板 t=6.0貼EP塗装仕上 (前室) 下地調整の上、クロス貼仕上  | LG5下地ケイカル板t=10貼 EP塗装仕上                                     | 2,400~3,500   | コア台GSN-K-700L×3台 付属品共 参考品番 (株)LIXIL<br>2コア 88C-0640×1台 1口コンロR80-0440×2台 付属品共 参考品番 (株)マルゼン      |                     |
|                    | 便所3,4  | 撤去 |                                                  | 砂利地床t=120・コンクリート (t=120)・モルタル下地磁器質モザイクタイル貼り                   |                                             | ラスモルタル下地陶器質100角タイル貼り                                 | 石膏ボードt=9.0                                                 | 2,800   | 和風便器撤去・トイレブース撤去                                                                                |                     |
|                    |        | 改修 |                                                  | 現況のまま                                                         |                                             | 現況のまま                                                | 現況のまま                                                      | -   | 洋風便器取付(設備図参照)・トイレブース新設                                                                         |                     |
|                    | 便所5    | 撤去 |                                                  | 砂利地床(t=120)・コンクリート(t=120)・モルタル下地磁器質モザイクタイル貼り【撤去】              |                                             | ラスモルタル下地陶器質100角タイル貼り 【一部撤去】                          | 折板裏ネオパール塗装仕上                                               | 2,200   | トイレブース撤去                                                                                       |                     |
|                    | 多目的便所  | 改修 |                                                  | 砂利地床(t=120)・コンクリート(t=120)・新熟材 (t=50) ・モルタル下地ビニル床シート(トイレ用)【新設】 | ビニル巾木 H=60【新設】                              | タイル下地調整の上、化粧ケイカル板 t=6.0貼 (面台LG565下地新設共)              | 化粧石膏ボードt=9.5 (LGS下地共) 【新設】                                 | 2,200   | 衛生器具新設【機械設備工事】                                                                                 |                     |
| 006棟               | 物入3,4  | 撤去 |                                                  | モルタル                                                          | 木製巾木                                        | 合板                                                   | 石膏ボードt=9.0                                                 | 2,800   |                                                                                                |                     |
|                    |        | 改修 |                                                  | 現況のまま                                                         | 現況のまま                                       | 現況のまま                                                | 現況のまま                                                      | -   |                                                                                                |                     |
|                    | 物入5    | 撤去 |                                                  | モルタル                                                          | 木製巾木                                        | 合板                                                   | 折板裏ネオパール塗装仕上                                               | 2,200   | 木製欄2段(t=1500) 現況のまま、建具撤去 (枠とも)                                                                 |                     |
|                    | (建具改修) | 改修 |                                                  | 現況のまま                                                         | 現況のまま                                       | 現況のまま                                                | 現況のまま                                                      | 2,200   | 開口枠新設                                                                                          |                     |
|                    | 職員室    | 撤去 |                                                  | クッションフロア t=2.8 貼り                                             | 木製巾木                                        | ラワン合板 t=5.5 下地ビニルクロス貼り【現況のまま】                        | ロックウール化粧吸音板t=12貼り / 一部石膏ボードt=8.5 下地ロックウール化粧吸音板t=12貼り       | 2,500   | 職員ロッカー、窓下カウンター、職員下足入れ撤去 ホワイトボード一時撤去                                                            |                     |
| (間仕切り改修)           | 改修     |    | 現況のまま                                            | ビニル巾木 H=60【一部新設】                                              | (新設間仕切壁) LG565 両面石膏ボード貼りt=12.5 クロス貼仕上       | 現況のまま                                                | -                                                          | 既設置下戸棚、職員下足入れ新設、ホワイトボード再取付   |                                                                                                |                     |
| 保健室                | 撤去     |    | モルタル下地ビニル床シート張り                                  | 木製巾木                                                          | ビニルクロス貼り                                    | ロックウール化粧吸音板t=12貼り / 一部石膏ボードt=8.5 下地ロックウール化粧吸音板t=12貼り | 2,500                                                      |   |                                                                                                |                     |
|                    | 改修     |    | モルタル下地・防汚性ビニル床シート張り【新設】                          | ビニル巾木 H=60                                                    | (新設間仕切壁) LG565 両面石膏ボード貼りt=12.5 クロス貼仕上       | 現況のまま                                                | -                                                          |   |                                                                                                |                     |
| 清浄室                | 撤去     |    | コンクリート(t=120)・モルタル下地磁器質モザイクタイル貼り (撤去)            |                                                               | タイル貼、下地ラスモルタル【撤去】                           | ケイ酸カルシウム板 t=6 底目張り EP塗り (下地共撤去)                      | 2,400                                                      |   |                                                                                                |                     |
| (間仕切り改修)           | 改修     |    | モルタル下地ビニル床シート張り【新設】                              | ビニル巾木 H=60【新設】                                                | LG5壁新設68-S t=12.5 クロス貼仕上                    | 化粧石膏ボードt=9.5 (LGS下地共)                                | 2,400                                                      | 倉庫と一体改修し、給湯室とする。 シンクGSN-S720WXL、コア台GSN-K-600L、照明KL-S90LT、レンジフードWHF-6387ST<br>吊戸棚GSN-A-120、水切棚NSR-120-1 シンクAHP-水洗 SF-WL4203XJG 付属品共 参考品番 (株)LIXIL |                                                                                                |                     |
| 倉庫                 | 撤去     |    | ▲モルタル下地Pタイル (撤去)                                 | 木製巾木【撤去】                                                      | フレキシブルボード t=5.0【撤去】                         | ▲フレキシブルボード 一部ケイ酸カルシウム板 t=6 底目張り EP塗り (下地共撤去)         | 2,500                                                      |   |                                                                                                |                     |
| (間仕切り改修)           | 改修     |    | モルタル下地タイルカーペット敷500角t6.5新設 ビニル床シート張り【一部新設】 SUS見切り | ビニル巾木 H=60【新設】                                                | LG5壁新設68-S t=12.5 クロス貼仕上・一部キッチンパネル貼 (給湯室部分) | LG5下地共、石膏ボードt=9.5 (新設)                               | 2,400                                                      | 更衣室とする。   |                                                                                                |                     |
| 職員便所               | 撤去     |    | コンクリート(t=120)・モルタル下地磁器質モザイクタイル貼り                 |                                                               | ラスモルタル下地陶器質100角タイル貼り                        | ケイ酸カルシウム板 t=6 底目張り EP塗り (一部撤去)                       | 2,400                                                      |   |                                                                                                |                     |
|                    | 改修     |    | タイル洗浄                                            |                                                               | 現況のまま                                       | ケイ酸カルシウム板 t=6 底目張り EP塗り (一部新設)                       | -                                                          | 便座取替・換気扇 (天井用) 新設、天井点検口新設   |                                                                                                |                     |
| 006棟               | 湯沸室    | 撤去 |                                                  | 単層フローリング t=8 直貼り / 一部ラワン合板 t=12 下地単層フローリングt=8 直貼り             | 木製巾木                                        | フレキシブルボード下地ビニルクロス貼り                                  | ロックウール化粧吸音板t=12貼り / 一部石膏ボードt=8.5 下地ロックウール化粧吸音板t=12貼り       | 2,600   |                                                                                                |                     |
|                    |        | 改修 |                                                  | 現況のまま                                                         | 現況のまま                                       | 現況のまま                                                | 現況のまま                                                      | -   |                                                                                                |                     |
|                    | 和室3帖   | 撤去 |                                                  | スタイロ置                                                         | 畳巻せ                                         | ボード下地ジェラクサテン / 一部ラワン合板t=5.5 下地ビニルクロス貼り               | 和風石膏ボード t=9.5 張り(裏付つき)                                     | 2,250   |                                                                                                |                     |
|                    |        | 改修 |                                                  | 現況のまま                                                         | 現況のまま                                       | 現況のまま                                                | 現況のまま                                                      | -   |                                                                                                |                     |
|                    | 和室4帖   | 撤去 |                                                  | スタイロ置                                                         | 畳巻せ                                         | ボード下地ジェラクサテン                                         | 和紙加工ベニヤ 底目地                                                | 2,250   |                                                                                                |                     |
|                    |        | 改修 |                                                  | 現況のまま                                                         | 現況のまま                                       | 現況のまま                                                | 現況のまま                                                      | -   |                                                                                                |                     |
| 物入                 | 撤去     |    | ラワン合板 t=9 張り                                     | 襦巾張り                                                          | ラワン合板 t=5.5 張り                              | ラワン合板 t=5.5 張り                                       | 2,250                                                      |   |                                                                                                |                     |
|                    | 改修     |    | 現況のまま                                            | 現況のまま                                                         | 現況のまま                                       | 現況のまま                                                | -                                                          |   |                                                                                                |                     |
| 廊下等                | 撤去     |    | タイルカーペット t=6.5 貼り                                | 木製巾木                                                          | ビニルクロス貼り                                    | 石膏ボードt=9.5 下地ロックウール化粧吸音板t=12貼り                       | 2,700                                                      |   |                                                                                                |                     |
|                    | 改修     |    | 現況のまま                                            | 現況のまま                                                         | 現況のまま                                       | 現況のまま                                                | -                                                          |   |                                                                                                |                     |
| 007棟               | 保育室1,2 | 撤去 |                                                  | 下地調整の上単層フローリング t=8 直貼り / 一部ラワン合板 t=12 下地単層フローリング t=8 直貼り      | 木製巾木                                        | ビニルクロス貼り (一部撤去) 及びクラック部補修                            | 下地調整の上ロックウール化粧吸音板t=12貼り / 一部石膏ボードt=8.5 下地ロックウール化粧吸音板t=12貼り | 2,700~3,500   | 園児用ロッカー、職員ロッカー撤去                                                                               |                     |
|                    | 学童1,2  | 改修 |                                                  | 現況のまま                                                         | 現況のまま                                       | (ホワイトボード下地部) 合板 t=9.0貼、クラック部ビニルクロス貼り【一部】             | 現況のまま                                                      | -   | 既設置学童用ロッカー移設、児童用ロッカー7台新設 参考品番 980XAB-ZA75 (株)オカムラ、既存ホワイトボード2台移設<br>壁面両風機取付 移設取付4台、取付2台 下地合板新設共 |                     |
|                    | 便所1    | 撤去 |                                                  | 砂利地床(t=120)・コンクリート(t=120)・モルタル下地磁器質モザイクタイル貼り【撤去】              |                                             | ラスモルタル下地陶器質100角タイル貼り【間仕切撤去】                          | 化粧石膏ボードt=9.0EP塗装仕上 (LGS下地共)【撤去】                            | 2,350   | トイレブース撤去                                                                                       |                     |
|                    |        | 改修 |                                                  | 砂利地床(t=220)・コンクリート(t=120)・防汚性ビニル床シート張り【新設】                    | ビニル巾木 H=60【新設】                              | タイル下地調整の上、化粧ケイカル板 t=6.0貼 (面台LG565下地新設)               | 化粧石膏ボードt=9.5 (LGS下地共) 【新設】                                 | 2,400   | 洋風便器取付 (設備図参照)・トイレブース新設                                                                        |                     |
|                    | 便所2    | 撤去 |                                                  | 砂利地床(t=120)・コンクリート(t=120)・モルタル下地磁器質モザイクタイル貼り【撤去】              |                                             | ラスモルタル下地陶器質100角タイル貼り【間仕切撤去】                          | 化粧石膏ボードt=9.0EP塗装仕上 (LGS下地共)【撤去】                            | 2,350   | トイレブース新設                                                                                       |                     |
|                    |        | 改修 |                                                  | 砂利地床(t=220)・コンクリート(t=120)・防汚性ビニル床シート張り【新設】                    | ビニル巾木 H=60【新設】                              | タイル下地調整の上、化粧ケイカル板 t=6.0貼 (面台LG565下地新設)               | 化粧石膏ボードt=9.5 (LGS下地共) 【新設】                                 | 2,400   | 洋風便器取付 (設備図参照)・トイレブース新設                                                                        |                     |
| 物入1                | 撤去     |    | 砂利地床(t=120)・コンクリート(t=120)・モルタル【撤去】               | 木製巾木【撤去】                                                      | シナ合板 t=5.5 底目張り SOP塗り【撤去】                   | 化粧石膏ボード t=9.5 張り【撤去】                                 | 2,200                                                      | 木製欄2段(t=1500) 撤去   |                                                                                                |                     |
| (間仕切改修)            | 改修     |    | 砂利地床(t=220)・コンクリート(t=120)・防汚性ビニル床シート張り【新設】       | ビニル巾木 H=60【新設】                                                | 下地調整の上、化粧ケイカル板 t=6.0貼 (面台LG565下地新設)         | 化粧石膏ボードt=9.5 (LGS下地共) 【新設】                           | 2,400                                                      | 便所1と一体とする   |                                                                                                |                     |
| 物入2                | 撤去     |    | 砂利地床(t=120)・コンクリート(t=120)・モルタル【撤去】               | 木製巾木【撤去】                                                      | シナ合板 t=5.5 底目張り SOP塗り【撤去】                   | 化粧石膏ボード t=9.5 張り【撤去】                                 | 2,200                                                      | 木製欄2段(t=1500) 撤去   |                                                                                                |                     |
| (間仕切改修)            | 改修     |    | 砂利地床(t=220)・コンクリート(t=120)・防汚性ビニル床シート張り【新設】       | ビニル巾木 H=60【新設】                                                | 下地調整の上、化粧ケイカル板 t=6.0貼 (面台LG565下地新設)         | 化粧石膏ボードt=9.5 (LGS下地共) 【新設】                           | 2,400                                                      | 便所2と一体とする   |                                                                                                |                     |
| 008棟               | 保育室6,7 | 撤去 |                                                  | 下地調整の上単層フローリング t=8 直貼り / 一部ラワン合板 t=12 下地単層フローリングt=8 直貼り       | 木製巾木                                        | 合板底目地処理 下地調整の上ビニルクロス貼り / 一部ラワン合板 t=5.5 下地ビニルクロス貼り    | 下地調整の上ロックウール化粧吸音板t=12貼り / 一部石膏ボードt=8.5 下地ロックウール化粧吸音板t=12貼り | 2,700~3,500   |                                                                                                |                     |
|                    | 会議室1,2 | 改修 |                                                  | 現況のまま                                                         | 現況のまま                                       | 現況のまま                                                | 現況のまま                                                      | -   |                                                                                                |                     |
|                    | 便所6,7  | 撤去 |                                                  | 砂利地床(t=120)・コンクリート(t=120)・モルタル下地磁器質モザイクタイル貼り【撤去】              |                                             | ラスモルタル下地陶器質100角タイル貼り【一部下地共撤去】                        | 化粧石膏ボードt=9.0EP塗装仕上 (LGS下地共)                                | 2,200   | トイレブース撤去                                                                                       |                     |
| 男子便所、女子便所          | 改修     |    | 砂利地床(t=220)・コンクリート(t=120)・防汚性ビニル床シート張り【新設】       | ビニル巾木 H=60【新設】                                                | タイル下地調整の上、化粧ケイカル板 t=6.0貼 (面台LG565下地新設)      | 化粧石膏ボードt=9.5 (LGS下地共)                                | 2,200                                                      | 洋風便器取付 (設備図参照)・トイレブース新設   |                                                                                                |                     |
| 物入6,7              | 撤去     |    | モルタル                                             | 木製巾木                                                          | ラワン合板 t=5.5 張り                              | 折板裏化粧                                                | 2,200                                                      | 木製欄2段(t=1500)   |                                                                                                |                     |
|                    | 改修     |    | 現況のまま                                            | 現況のまま                                                         | 現況のまま                                       | 現況のまま                                                | -                                                          |   |                                                                                                |                     |
| 備 考                |        |    |                                                  |                                                               |                                             | 創 和 建 築 事 務 所<br>No.2023 (E) 1925号                   | 一 級 建 築 士 事 務 所<br>No.2023 (E) 1925号                       | 設計責任者   | 設計担当者                                                                                          | プロジェクト番号            |
|                    |        |    |                                                  |                                                               |                                             |                                                      | 一級建築士 榎本博文<br>No.220996号                                   |   |                                                                                                | プロジェクト名             |
|                    |        |    |                                                  |                                                               |                                             |                                                      |                                                            |   |                                                                                                | 昭和学童保育所移転工 事 設 計 図  |
|                    |        |    |                                                  |                                                               |                                             | 内 部 仕 上 表                                            |                                                            |   |                                                                                                | 作成日<br>2025. 01. 29 |
|                    |        |    |                                                  |                                                               |                                             | 尺 度<br>Non                                           |                                                            |   |                                                                                                | 図面番号<br>A-08        |

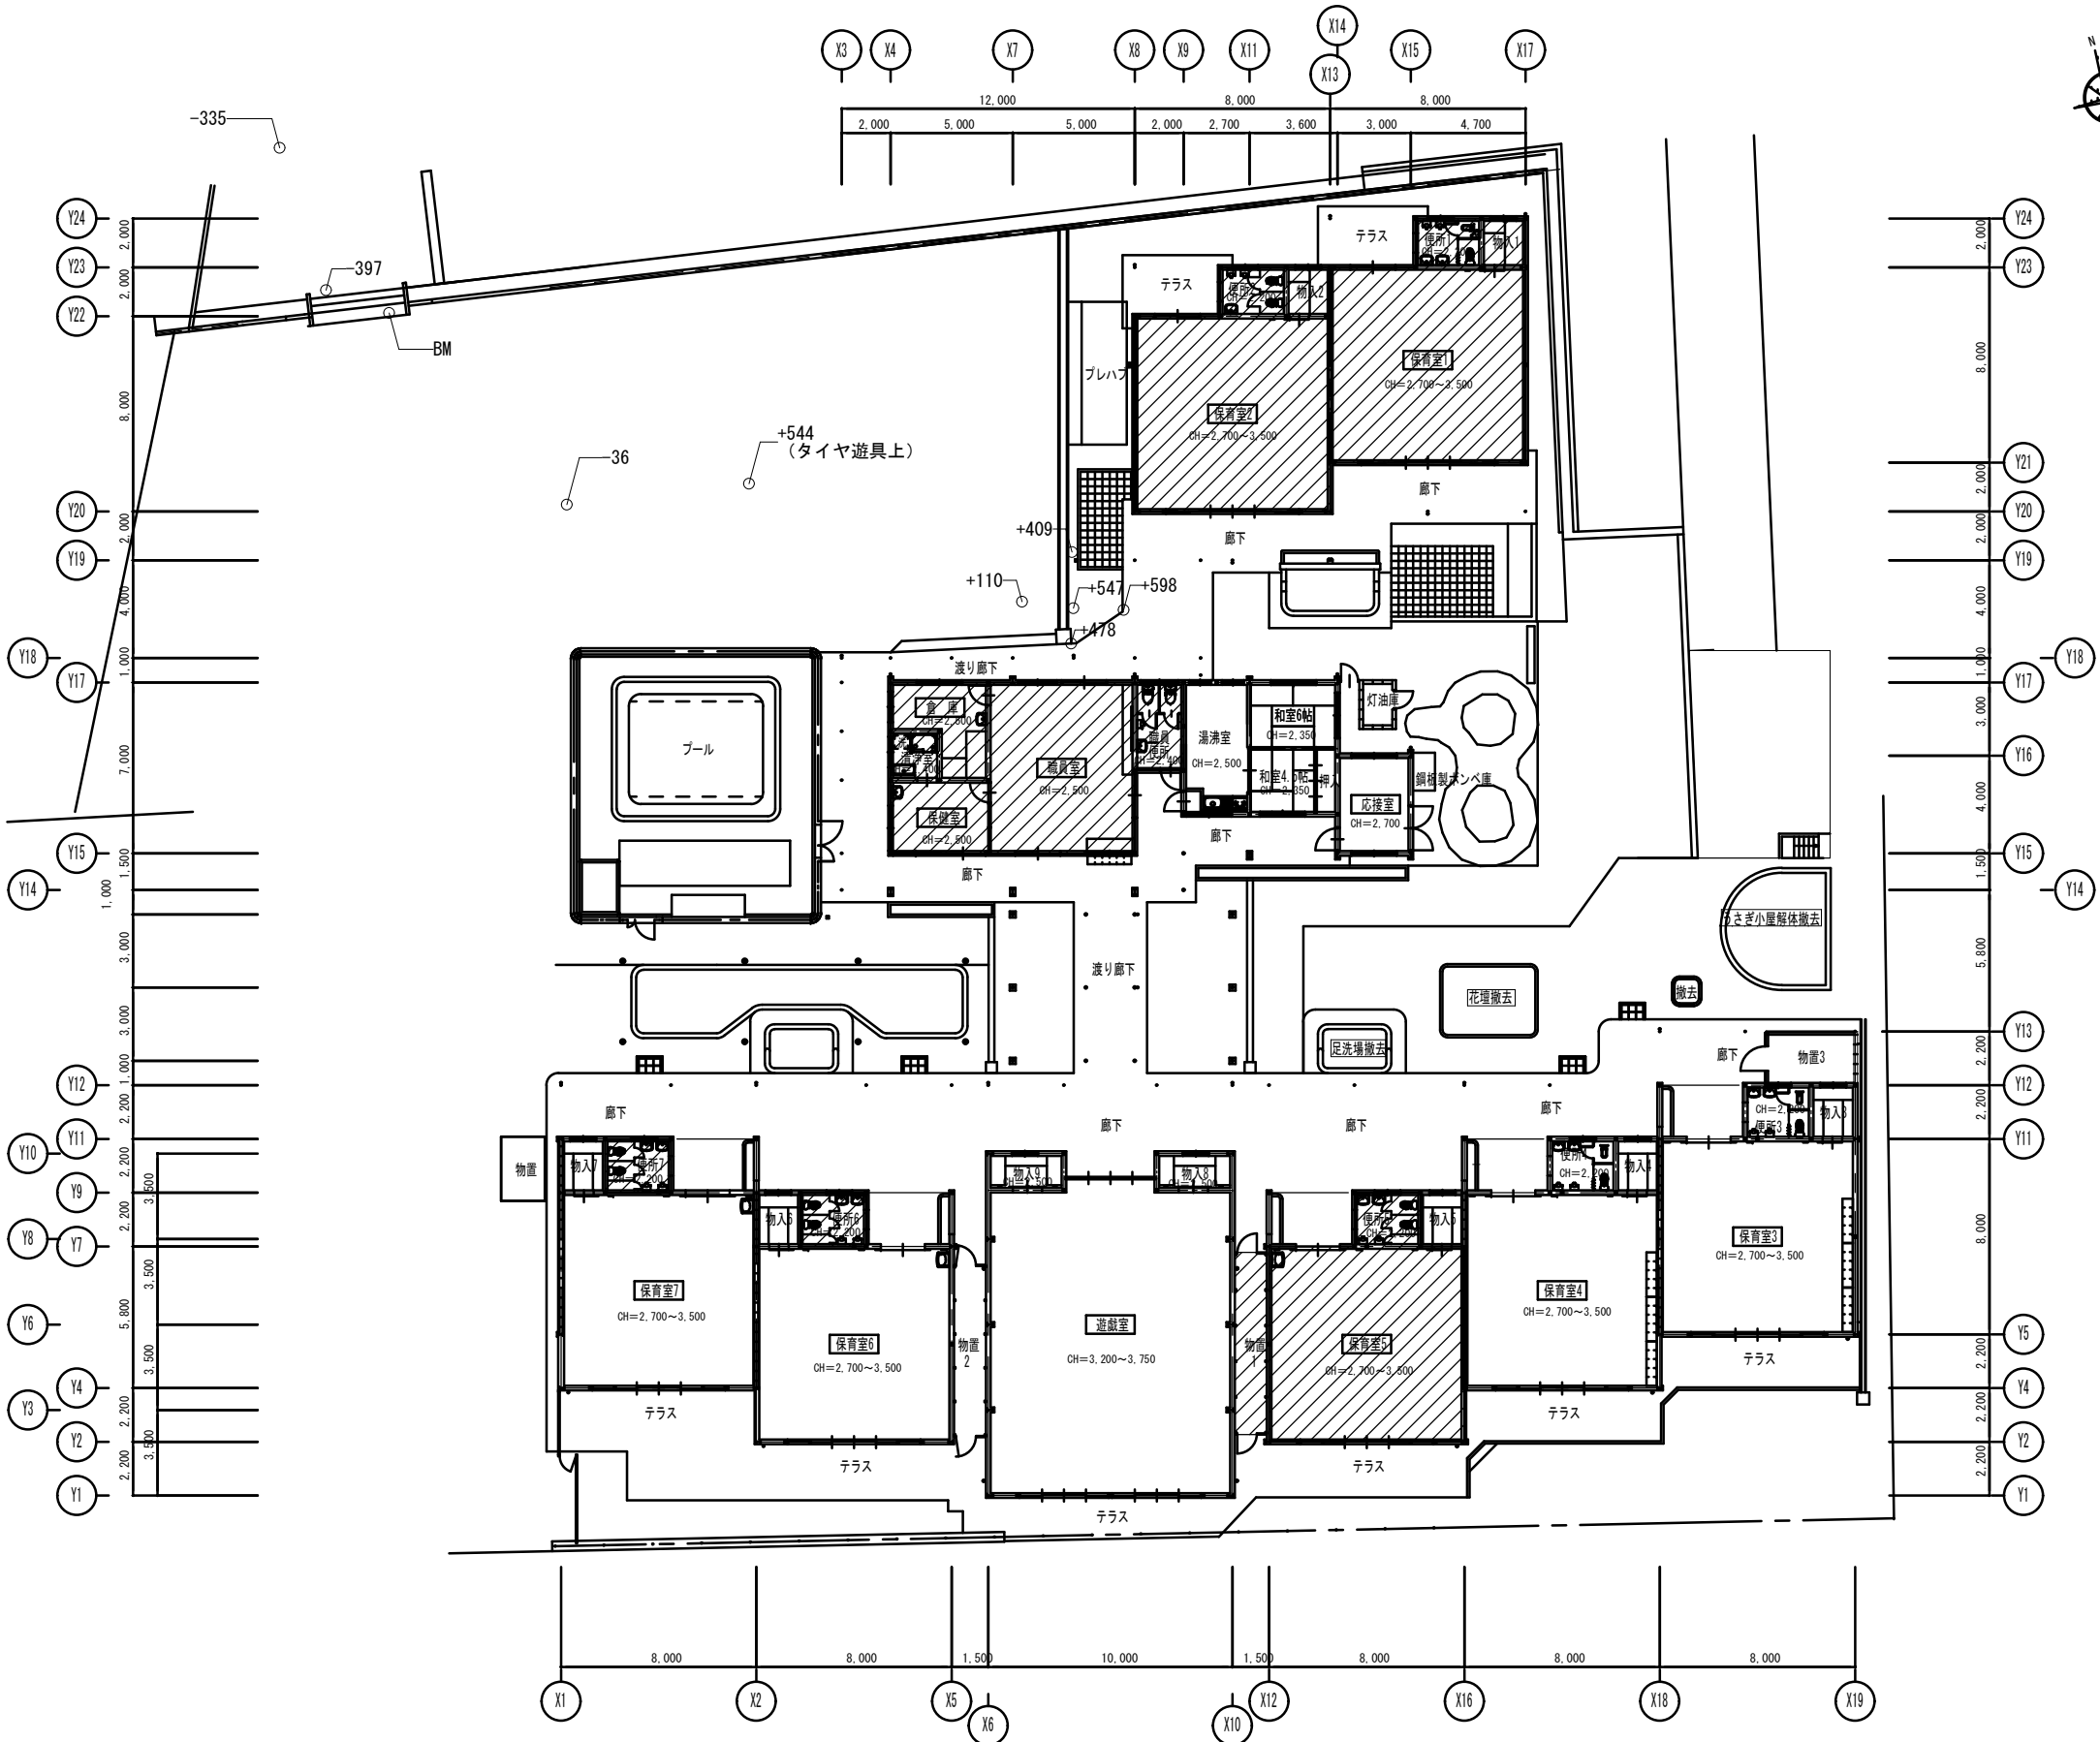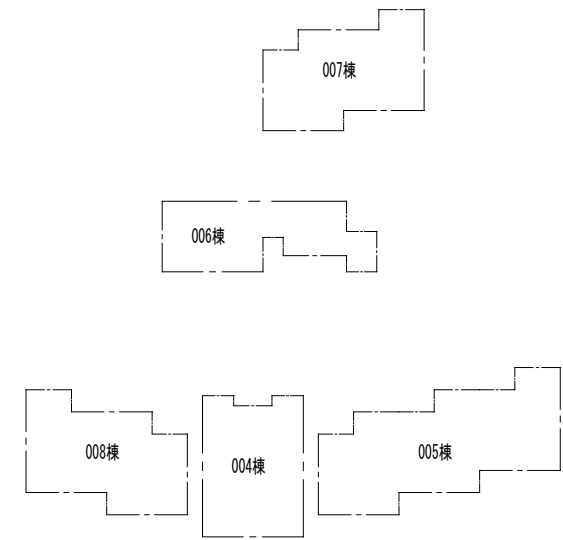


改修部分を示す

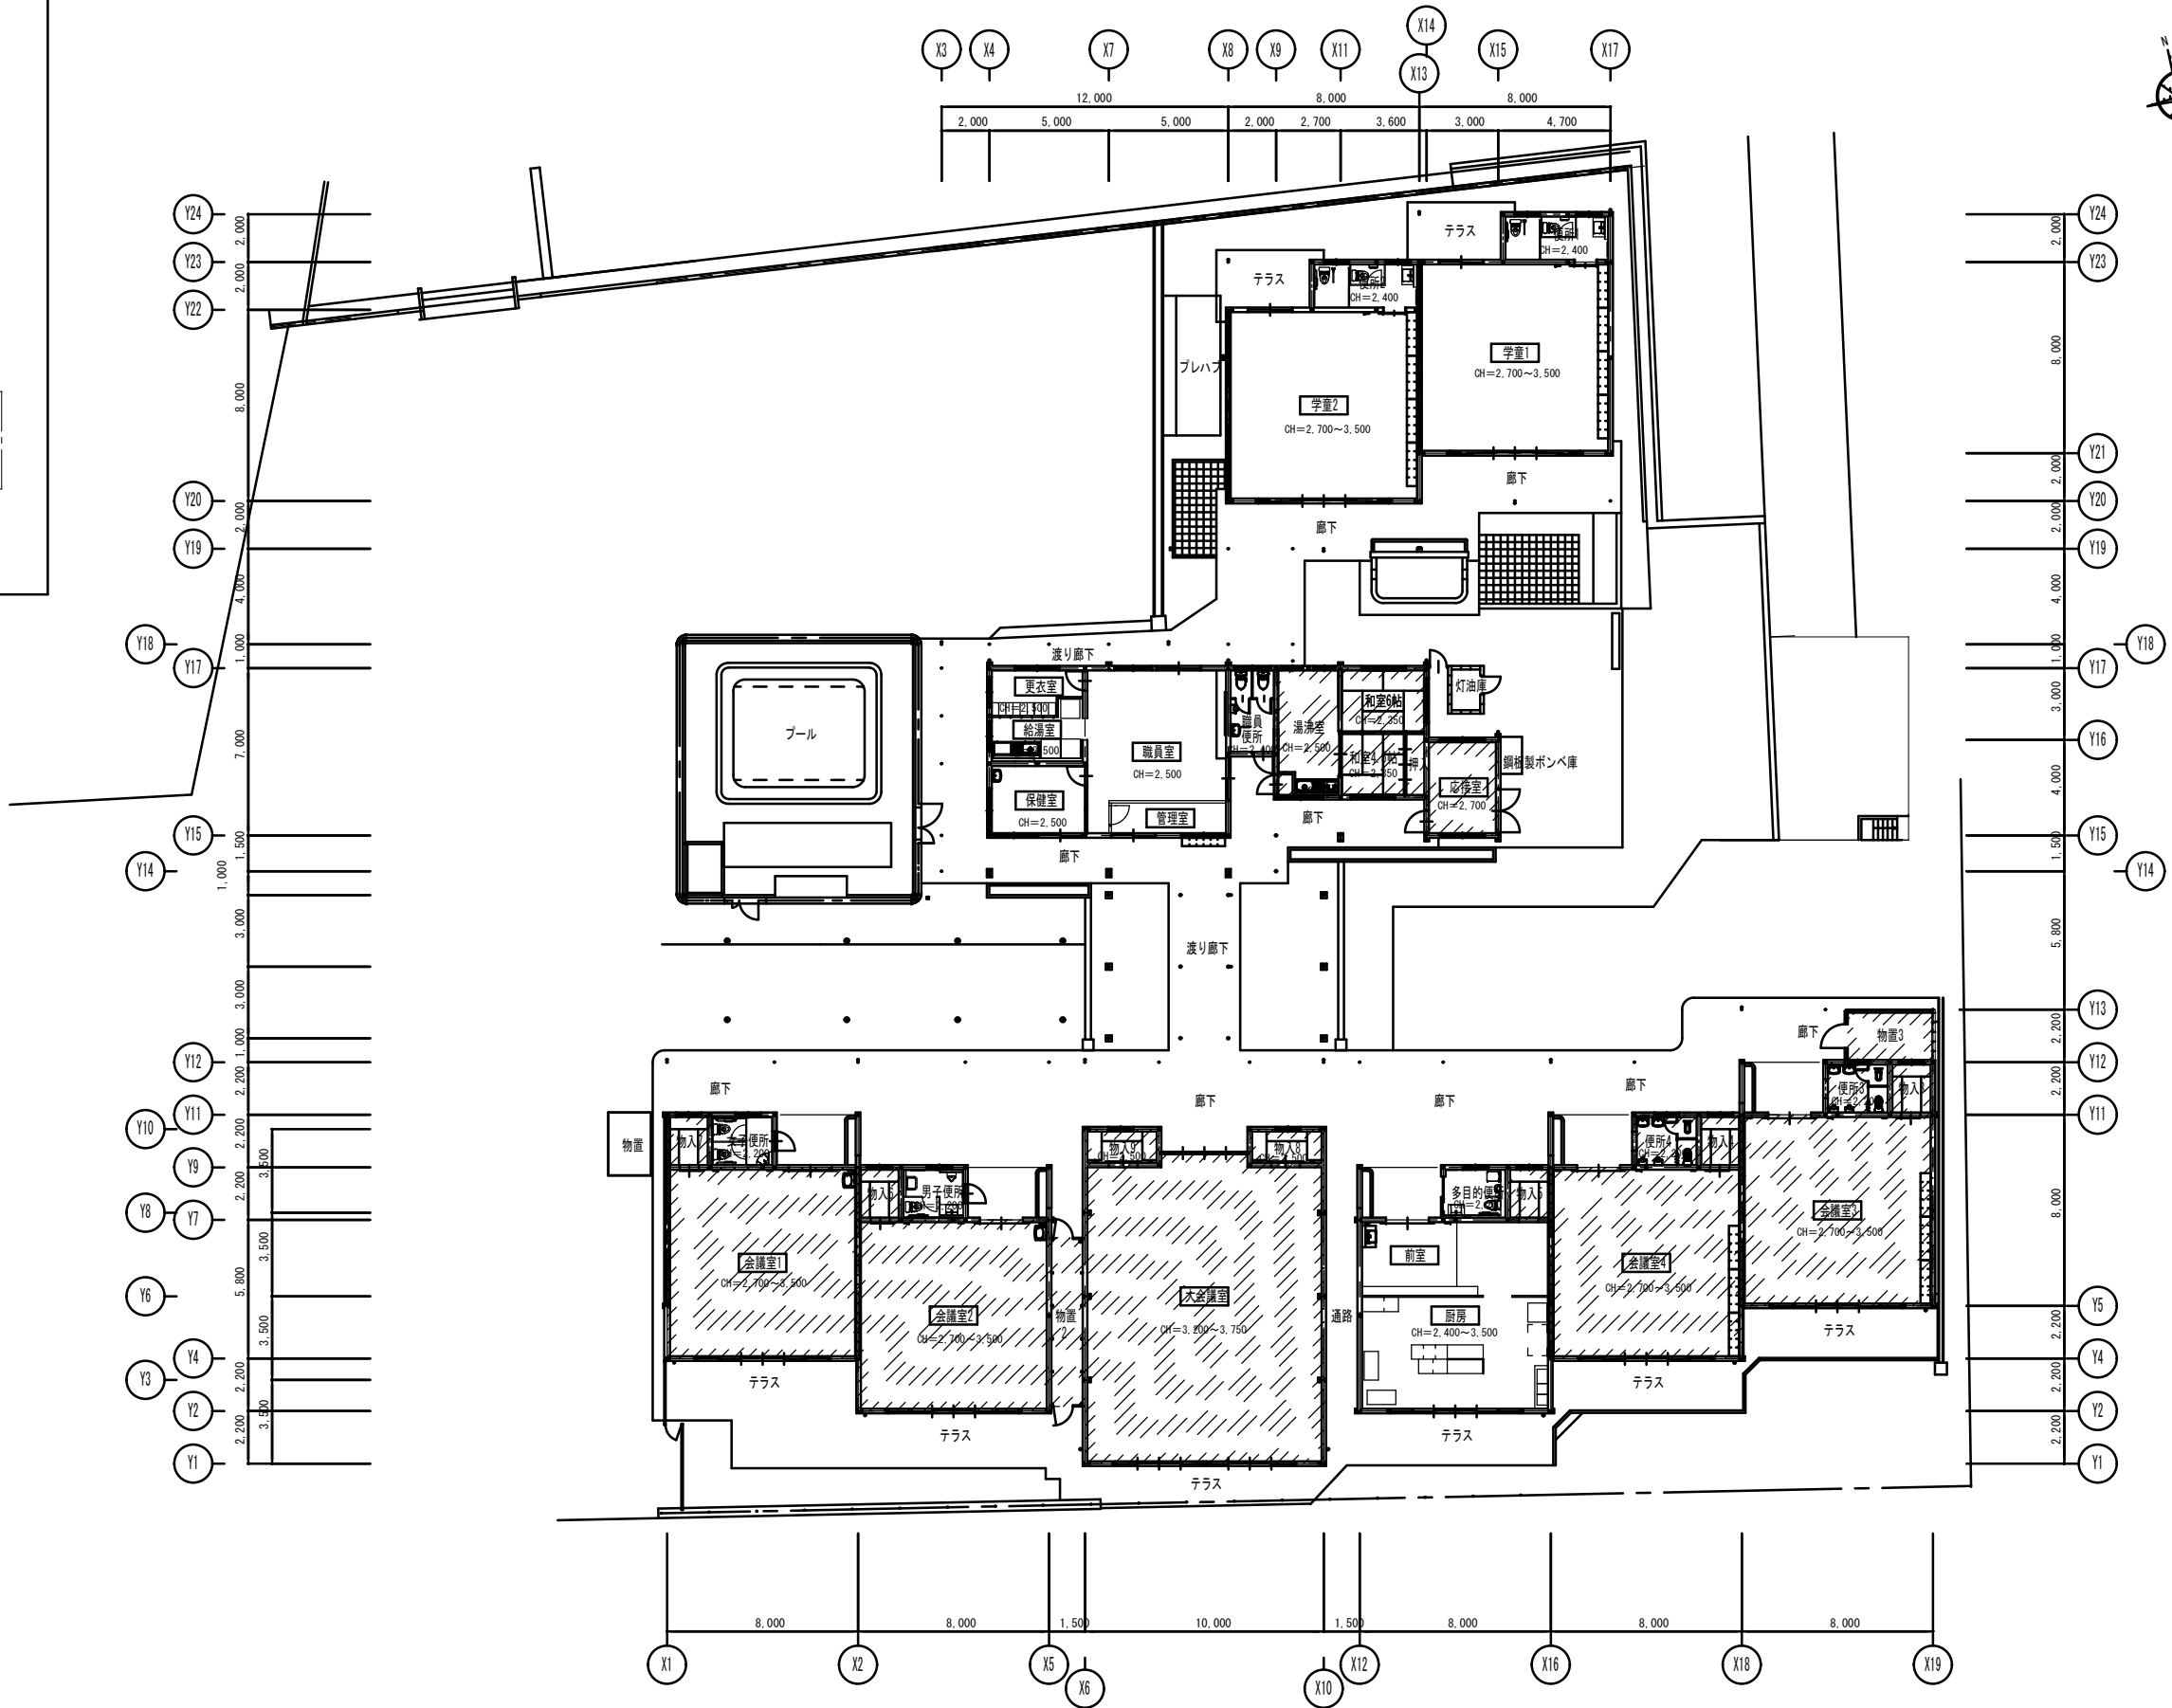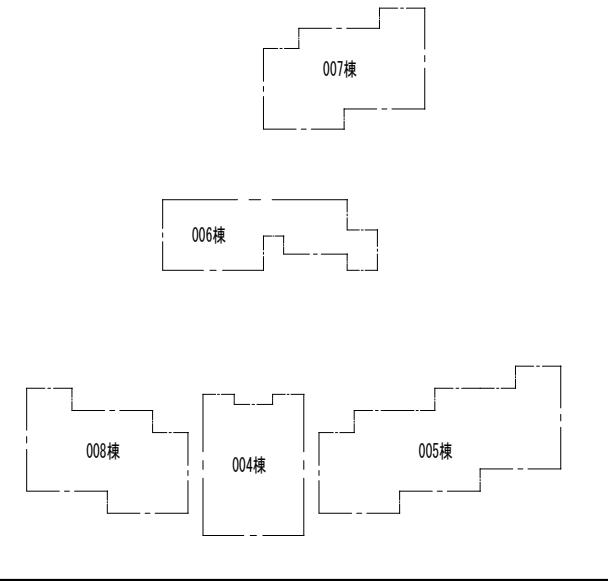


改修範囲外を示す

改修前


KEYPLAN

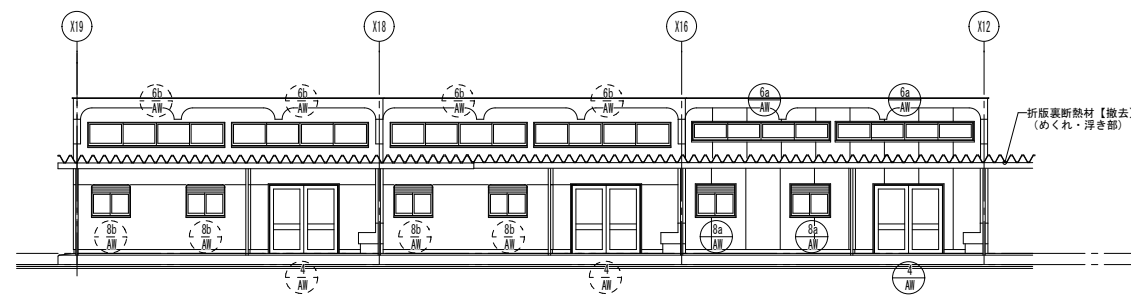


北立面图

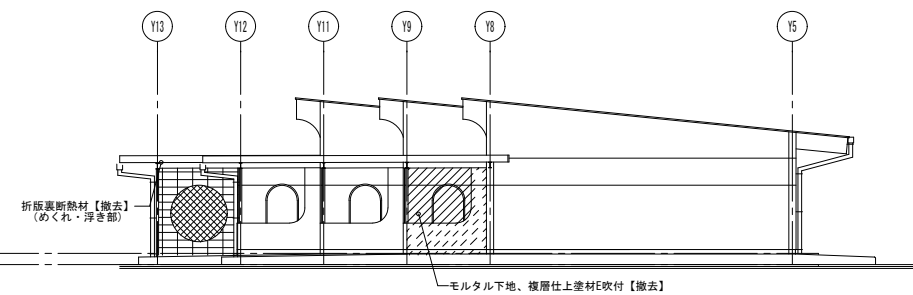


西立面图

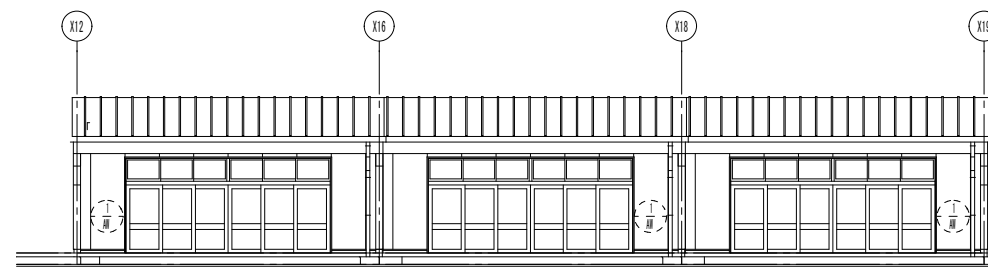


南立面图

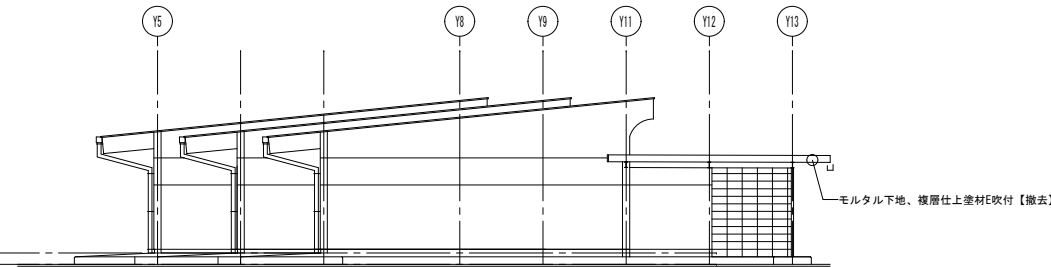


東立面図

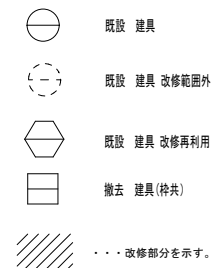


改修後

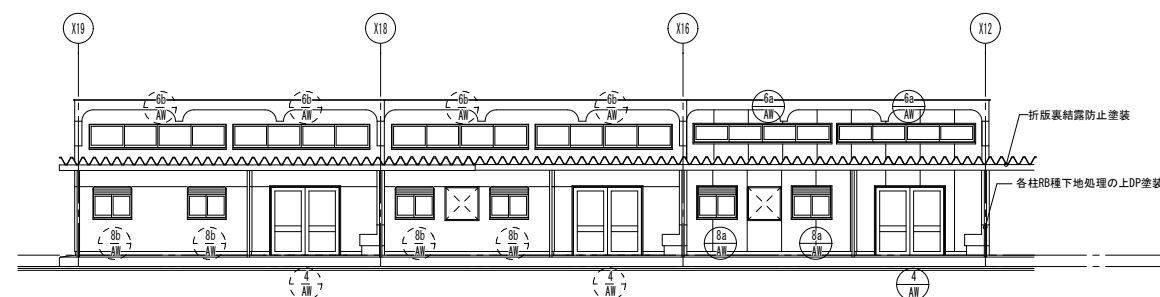


北立面图

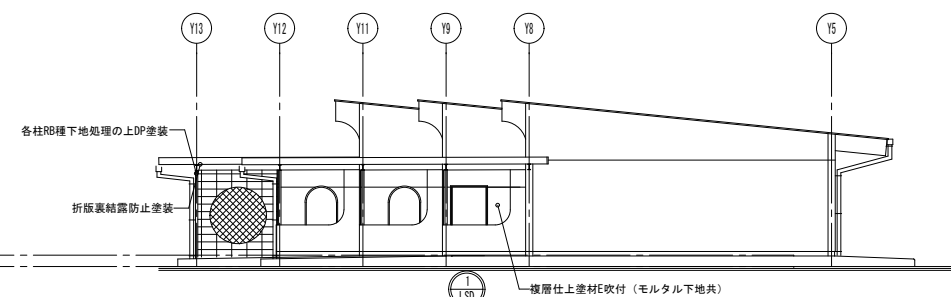


西立面

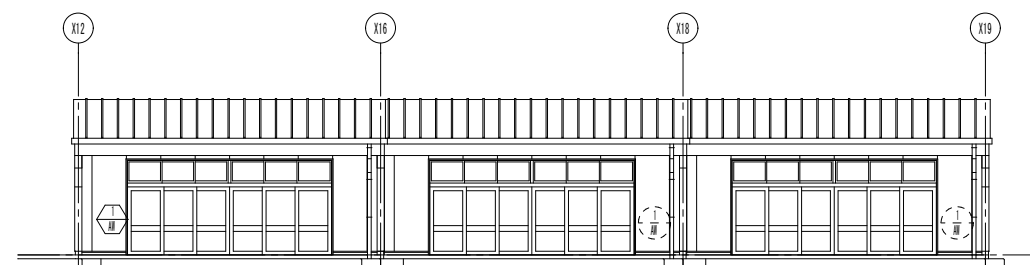

南立面图

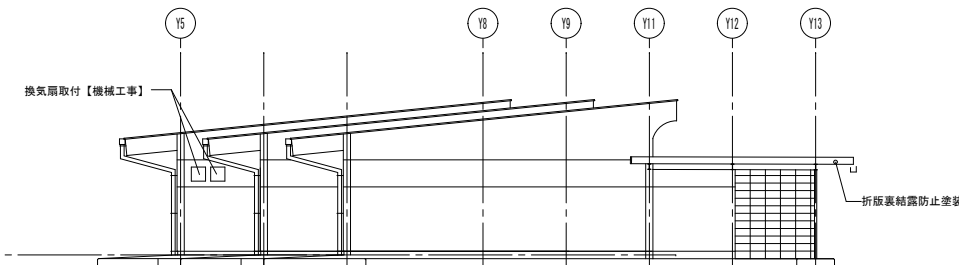



東立面

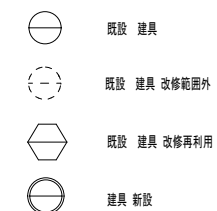


|     |   |                           |       |       |                           |                              |                    |              |
|-----|---|---------------------------|-------|-------|---------------------------|------------------------------|--------------------|--------------|
| 備 考 |  <b>創和建築事務所</b><br><small>有限会社</small> | 一級建築士事務所<br>№2023(注)1925号 | 設計責任者 | 設計担当者 | プロジェクト番号                  | プロジェクト名<br>昭和学童保育所移転工事 工事設計図 | 作成日付<br>2025.02.04 | 図面番号<br>A-11 |
|     |   | 一級建築士<br>柳本博文<br>№223096号 |       |       | 図 名<br>(改修前・改修後) 005棟-立面図 | 尺 度<br>A1: 100<br>A3: 100    |                    |              |

## 改修前

KEYPLAN

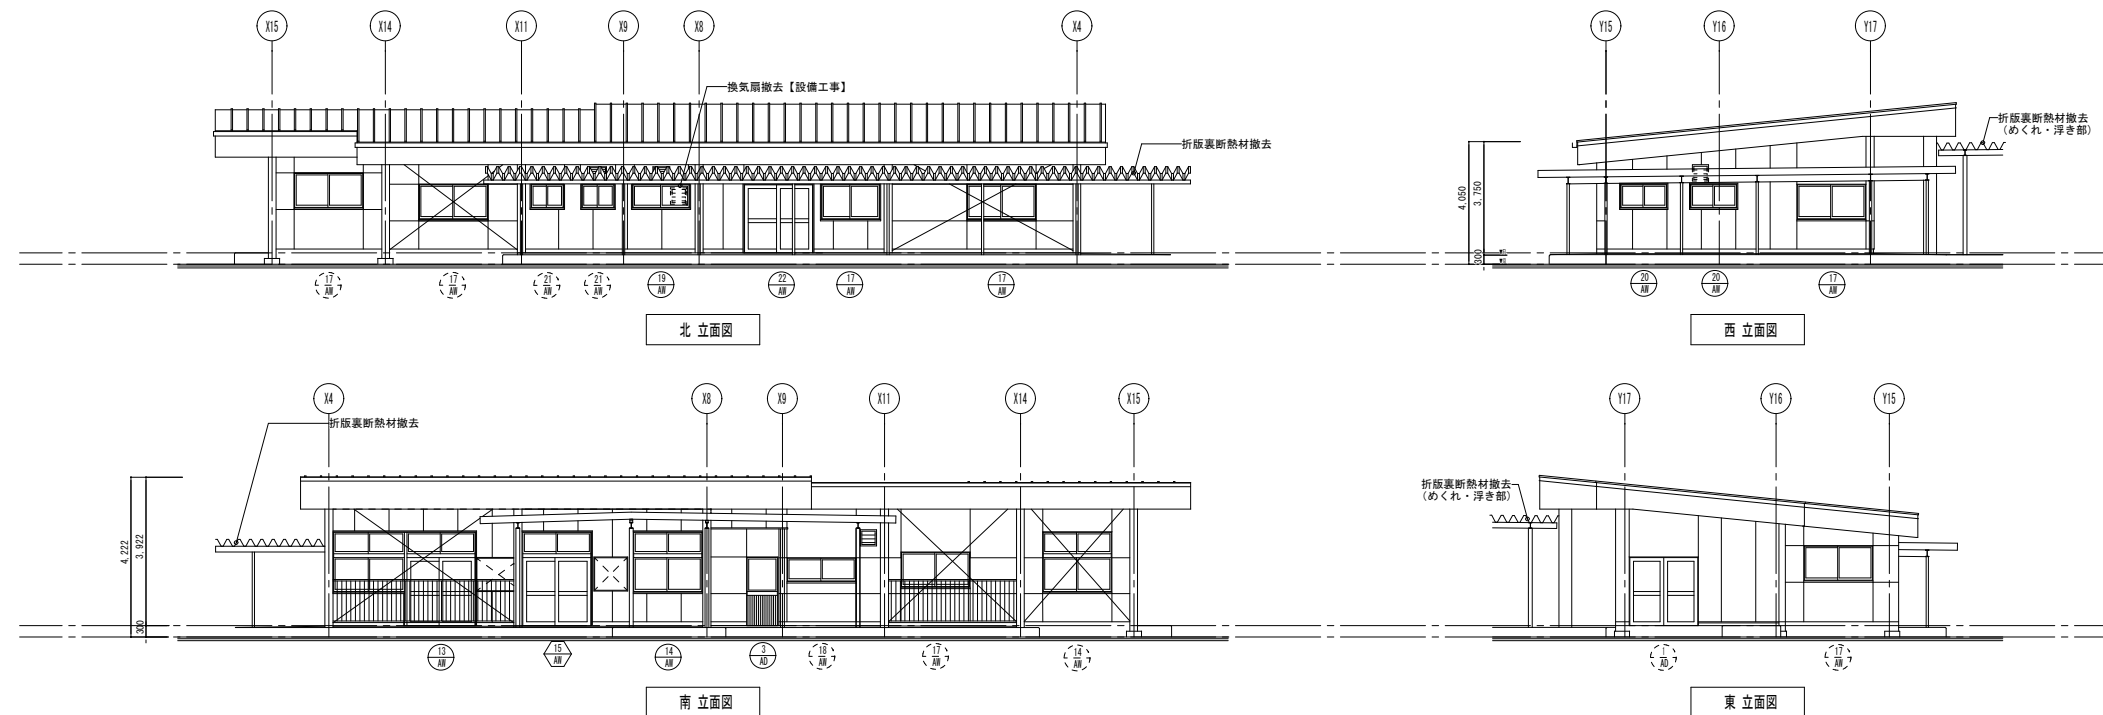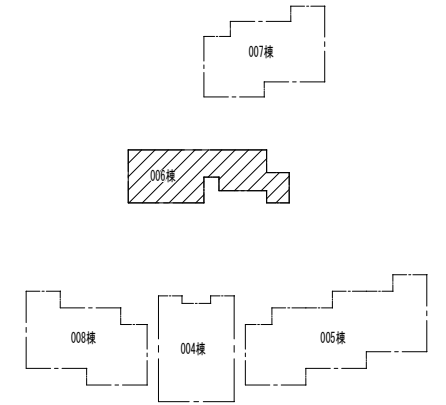



改修後

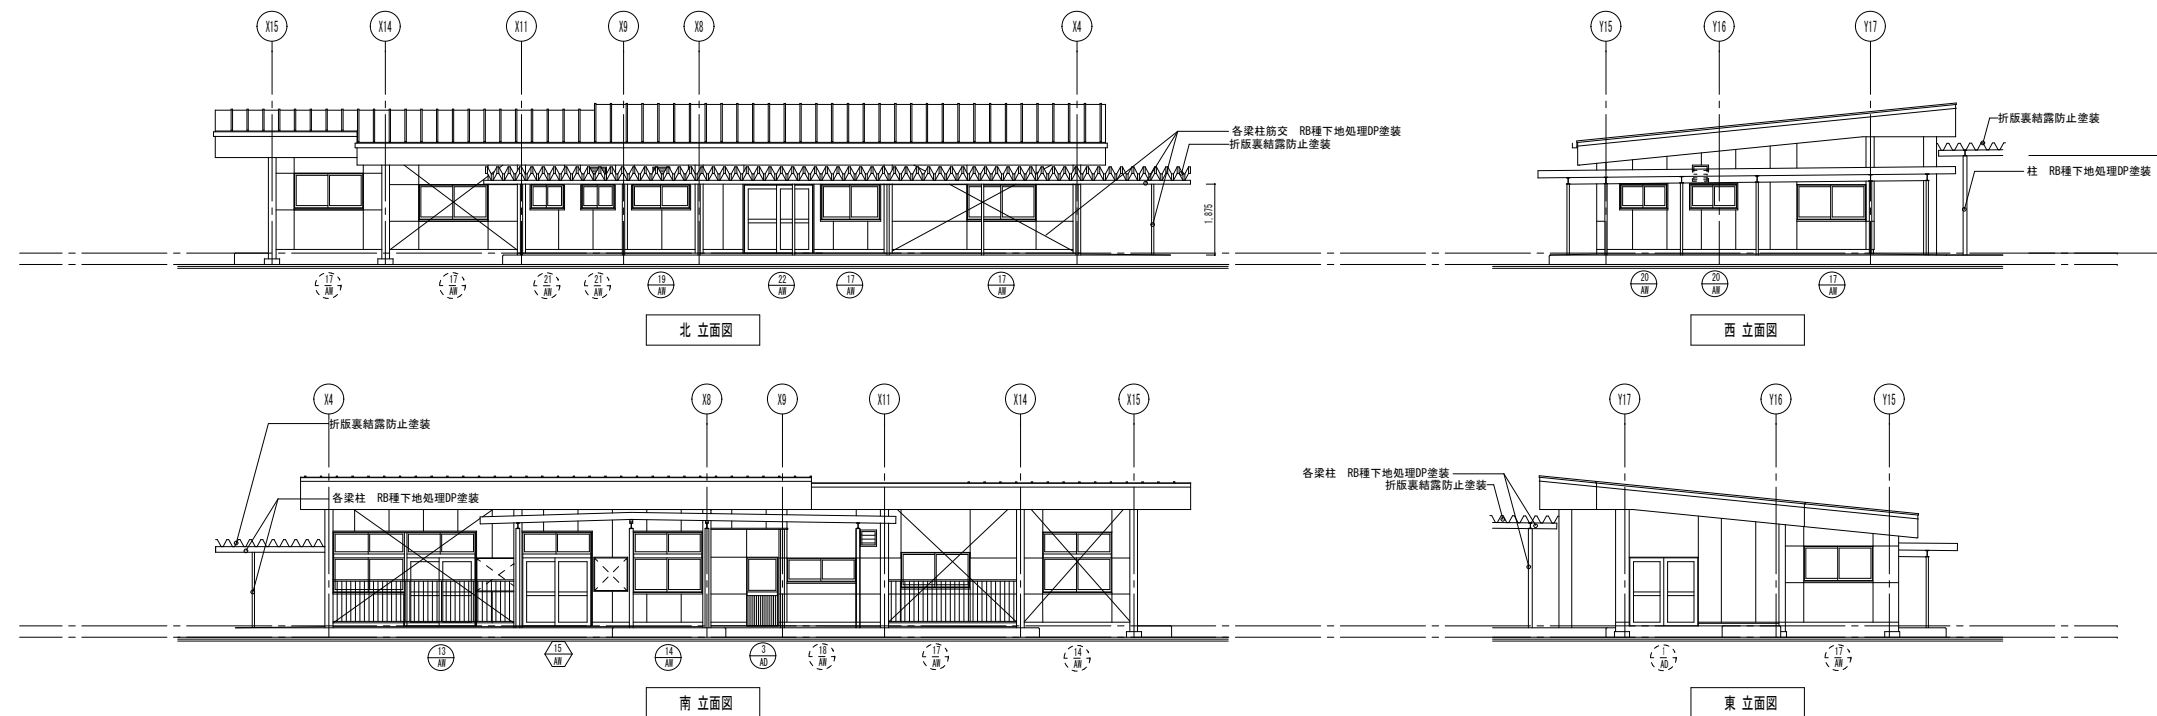




## 改修前


## KEYPLAN

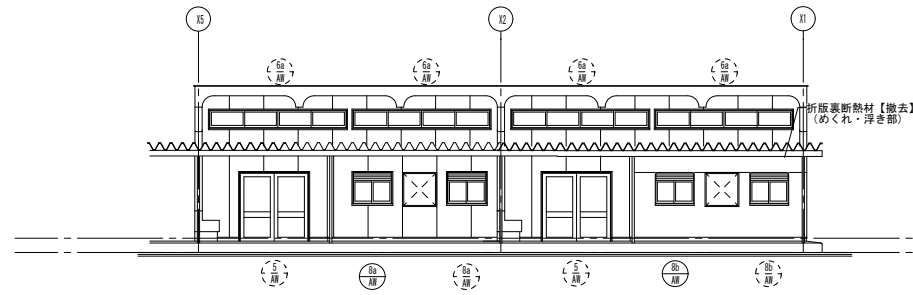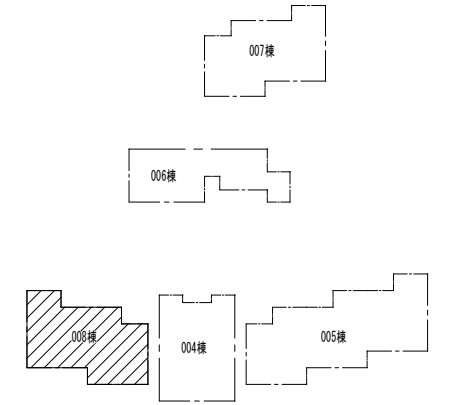


北立面图

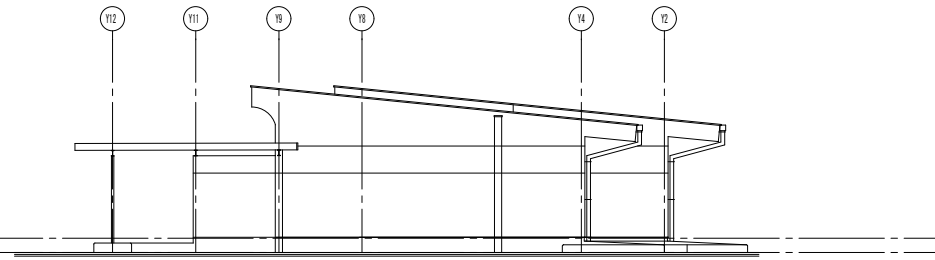


西立面图

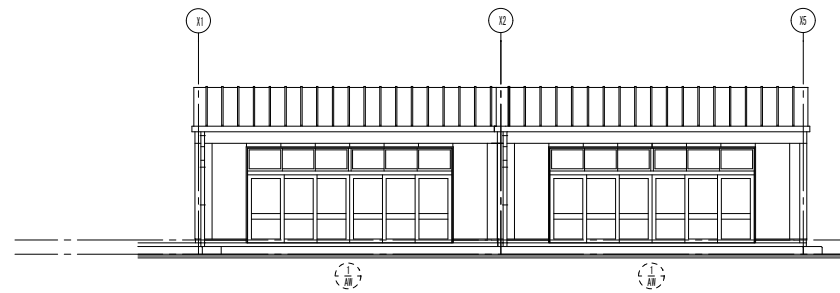


南立面图

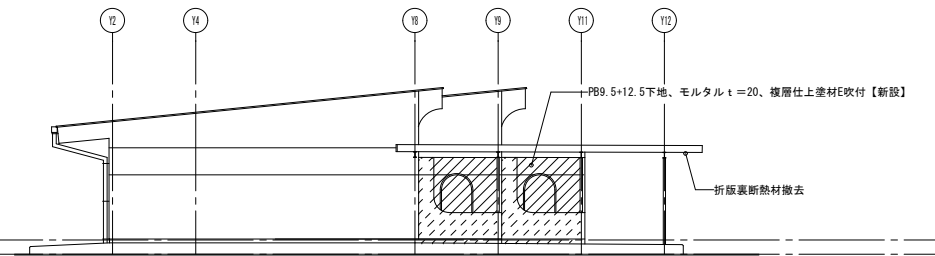


東立面図

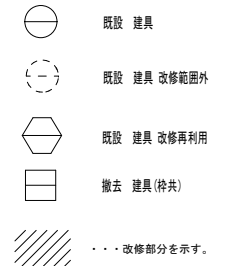


改修後

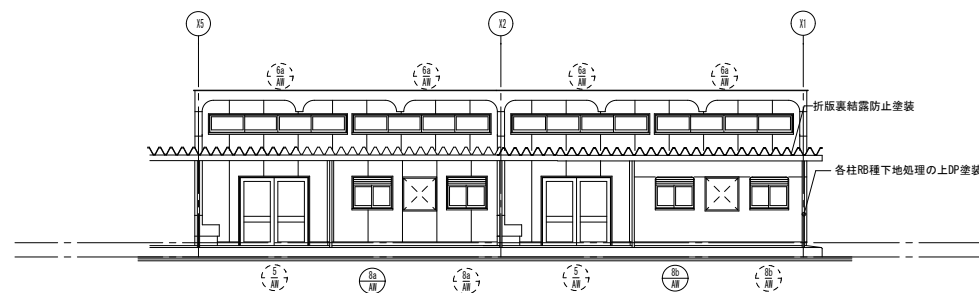


北立面图

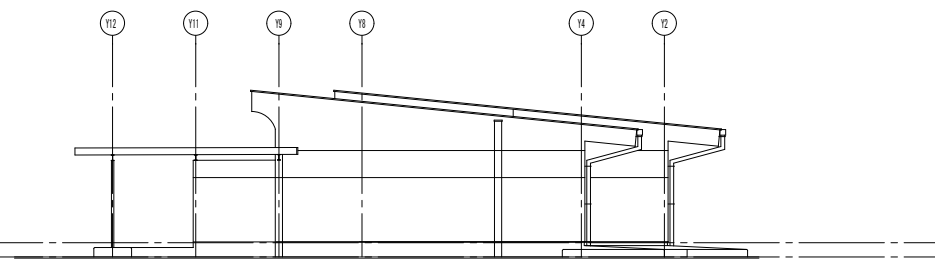


西立面图
























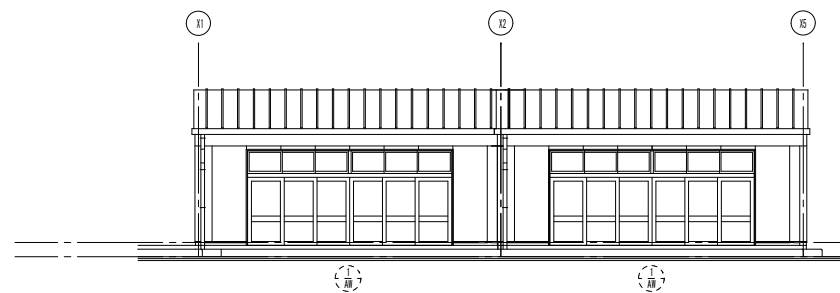



南立面图


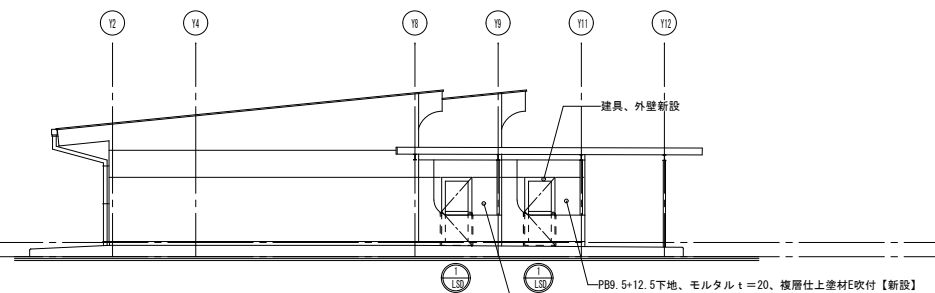


東立面図


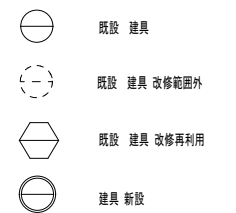

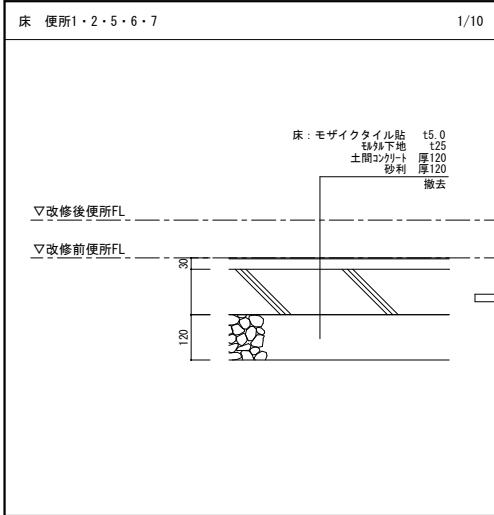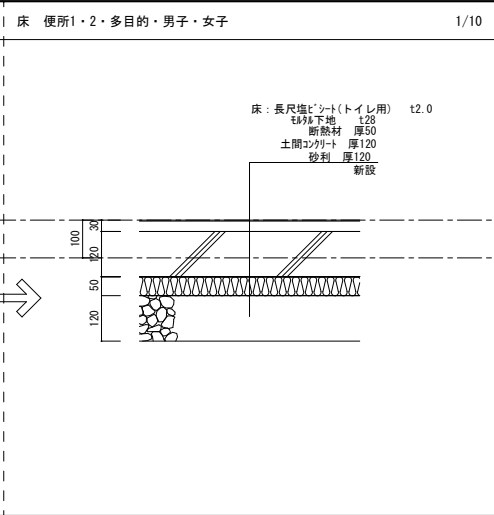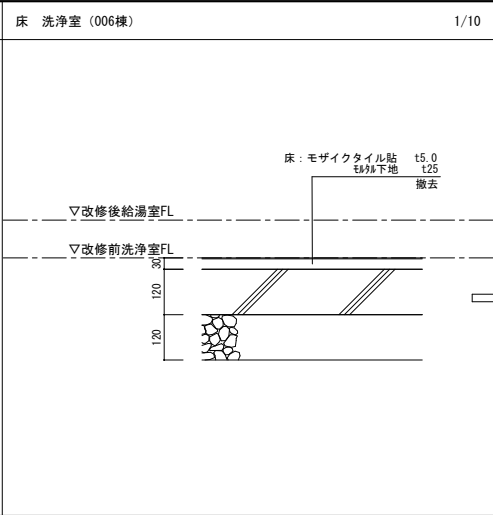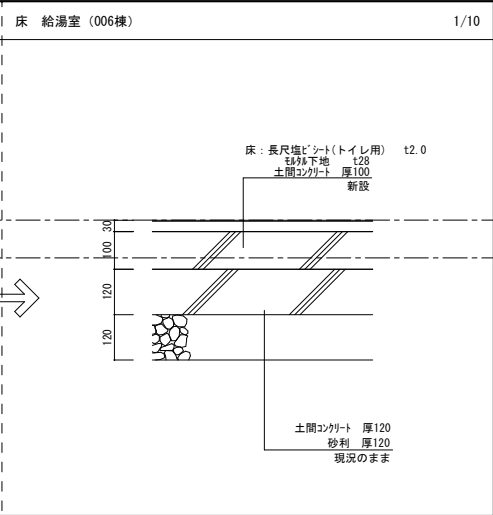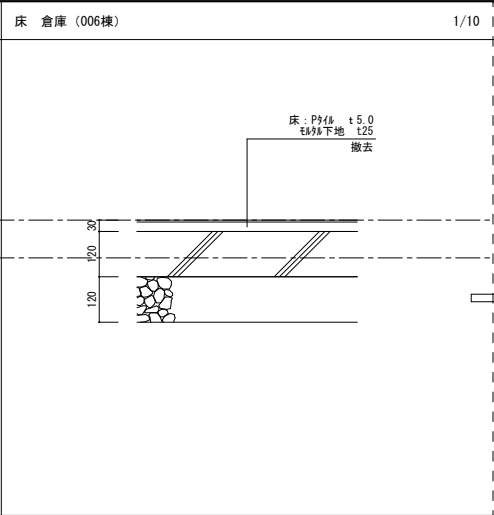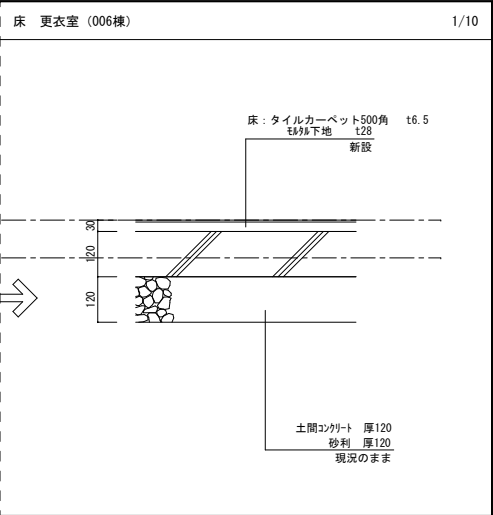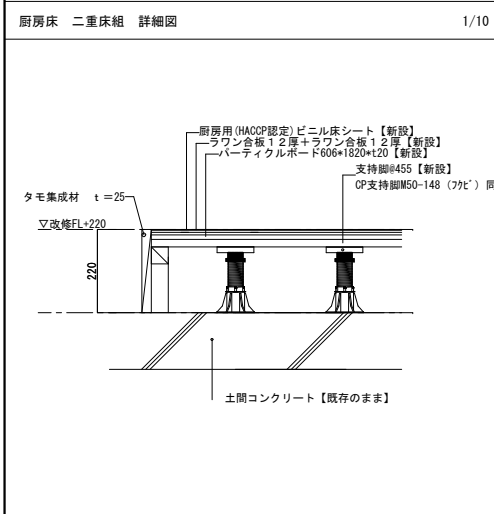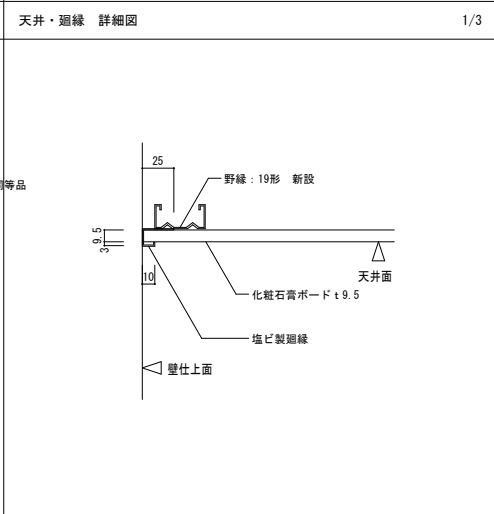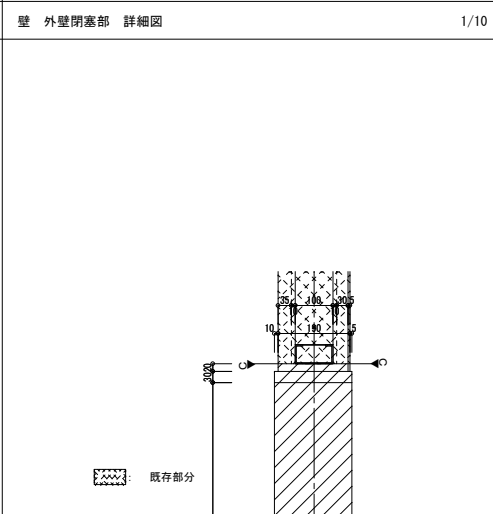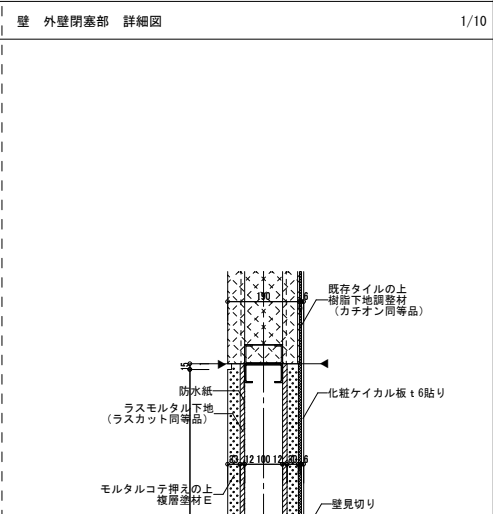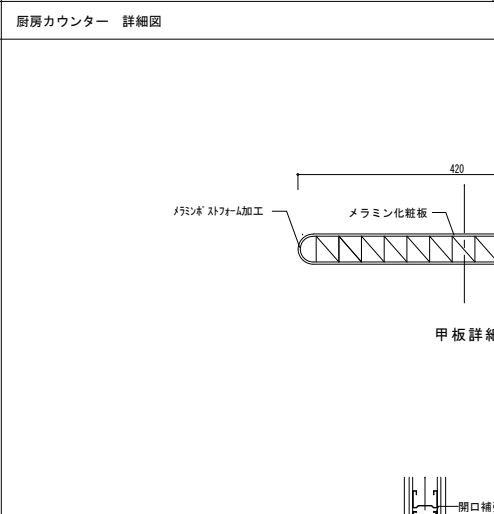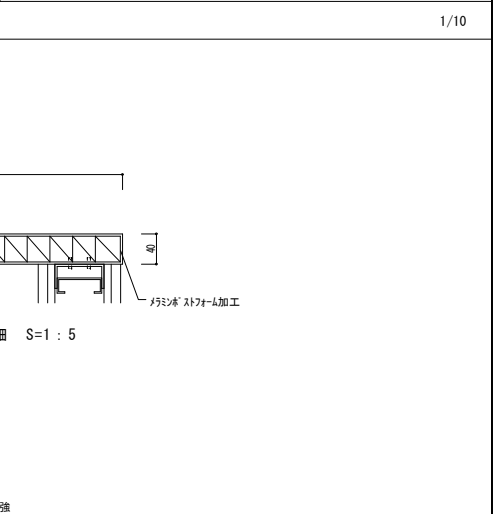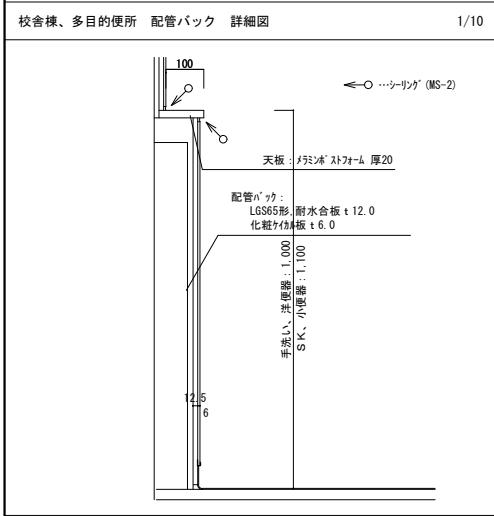 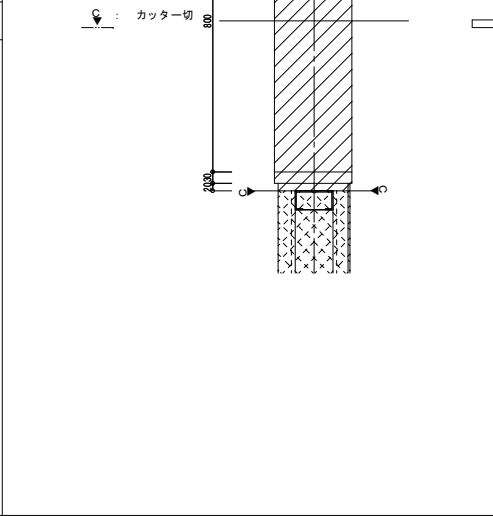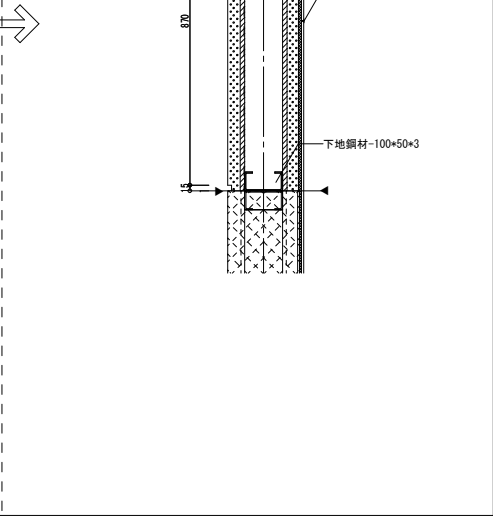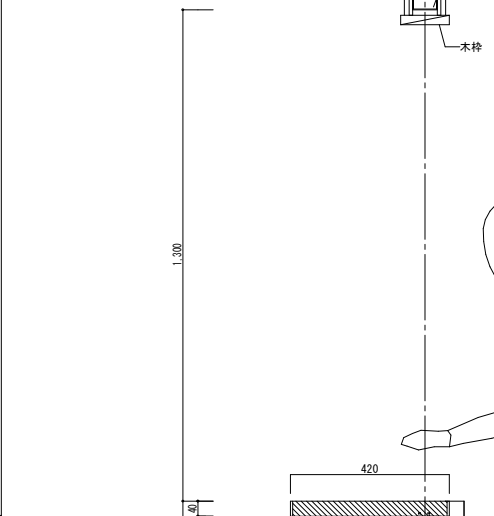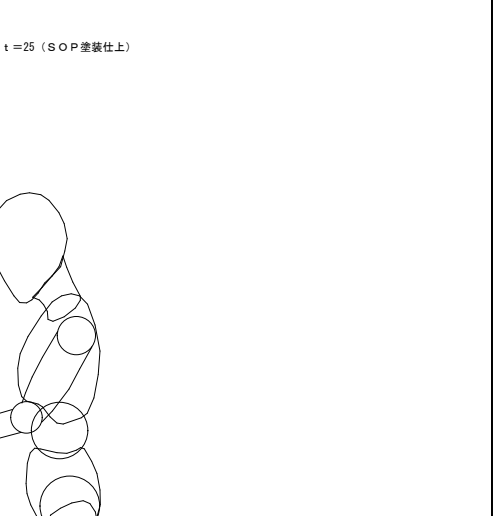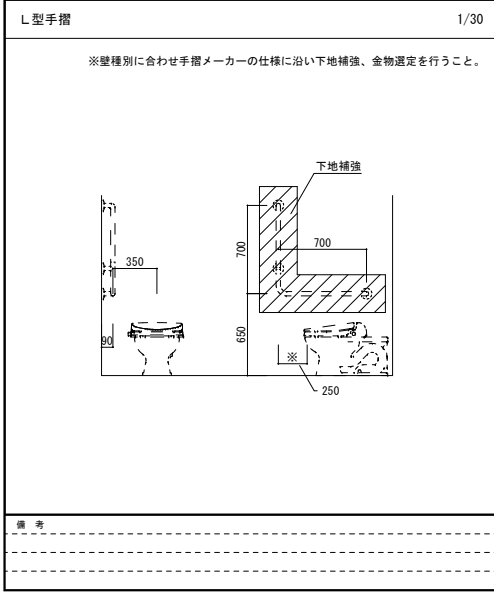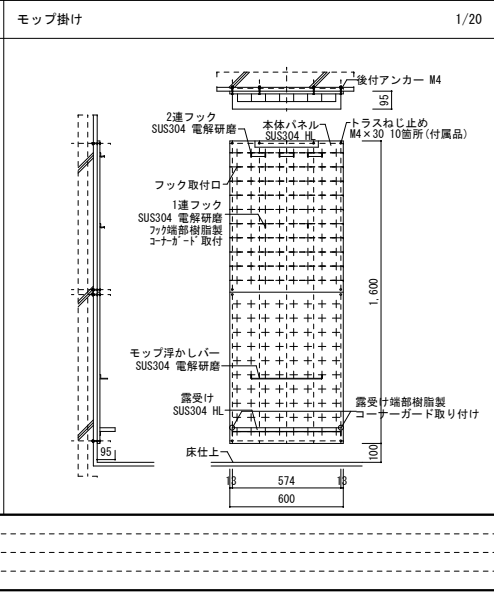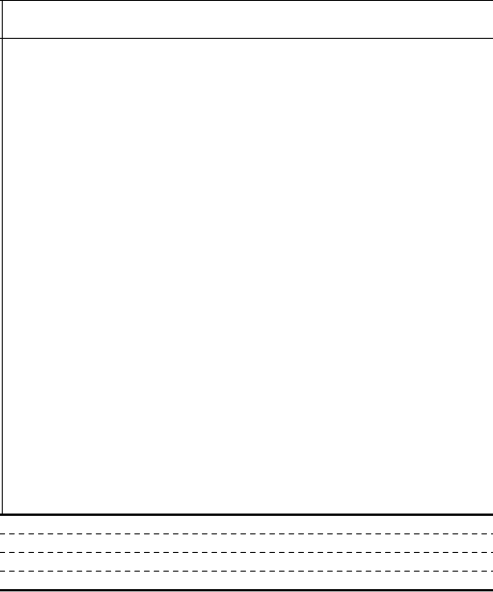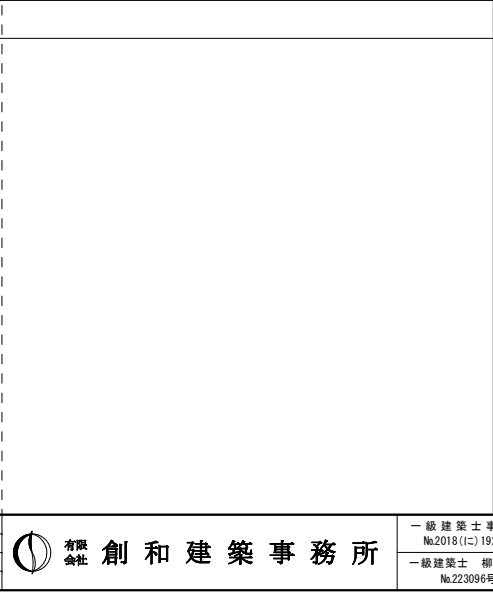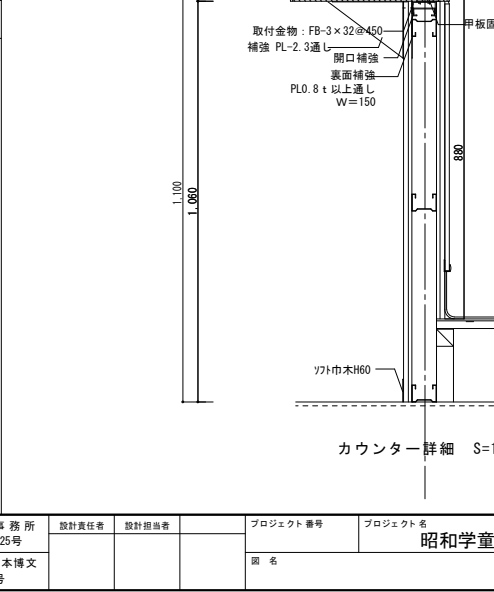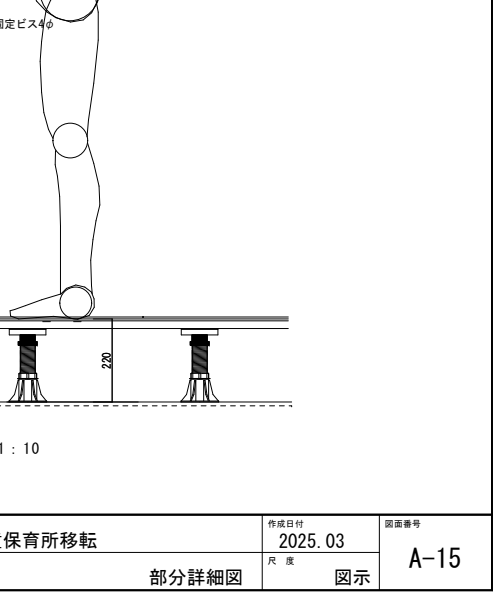
|   |   |   |   |   |   |
|---|---|---|---|---|---|
| <p>床 便所1・2・5・6・7</p> <p>1/10</p>   | <p>床 便所1・2・多目的・男子・女子</p> <p>1/10</p>  | <p>床 洗浄室 (006棟)</p> <p>1/10</p>   | <p>床 給湯室 (006棟)</p> <p>1/10</p>   | <p>床 倉庫 (006棟)</p> <p>1/10</p>    | <p>床 更衣室 (006棟)</p> <p>1/10</p>  |
| <p>厨房床 二重床組 詳細図</p> <p>1/10</p>                                                                                                   | <p>天井・廻縁 詳細図</p> <p>1/3</p>         | <p>壁 外壁閉塞部 詳細図</p> <p>1/10</p>  | <p>壁 外壁閉塞部 詳細図</p> <p>1/10</p>  | <p>厨房カウンター 詳細図</p> <p>1/10</p>  | <p>甲板詳細 S=1:5</p>              |
| <p>校舎様、多目的便所 配管バック 詳細図</p> <p>1/10</p>                                                                                           | <p>L型手摺</p> <p>1/30</p>            | <p>モップ掛け</p> <p>1/20</p>       | <p>モップ掛け</p> <p>1/20</p>       | <p>カウンター詳細 S=1:10</p>          | <p>カウンター詳細 S=1:10</p>         |
| <p>※壁種別に合わせ手摺メーカーの仕様に沿い下地補強、金物選定を行うこと。</p>                                                                                       | <p>モップ掛け</p> <p>1/20</p>           | <p>モップ掛け</p> <p>1/20</p>       | <p>モップ掛け</p> <p>1/20</p>       | <p>カウンター詳細 S=1:10</p>          | <p>カウンター詳細 S=1:10</p>         |
| <p>備考</p> <p>有限会社 創和建築事務所</p> <p>一級建築士事務所 No.2018(に)1925号</p> <p>一級建築士 柳本博文 No.223096号</p> <p>設計責任者 設計担当者</p> <p>プロジェクト番号 プロジェクト名 昭和学童保育所移転</p> <p>図名 部分詳細図</p> <p>作成日付 2025.03</p> <p>尺 度 図示</p> <p>図番番号 A-15</p> |   |   |   |   |   |

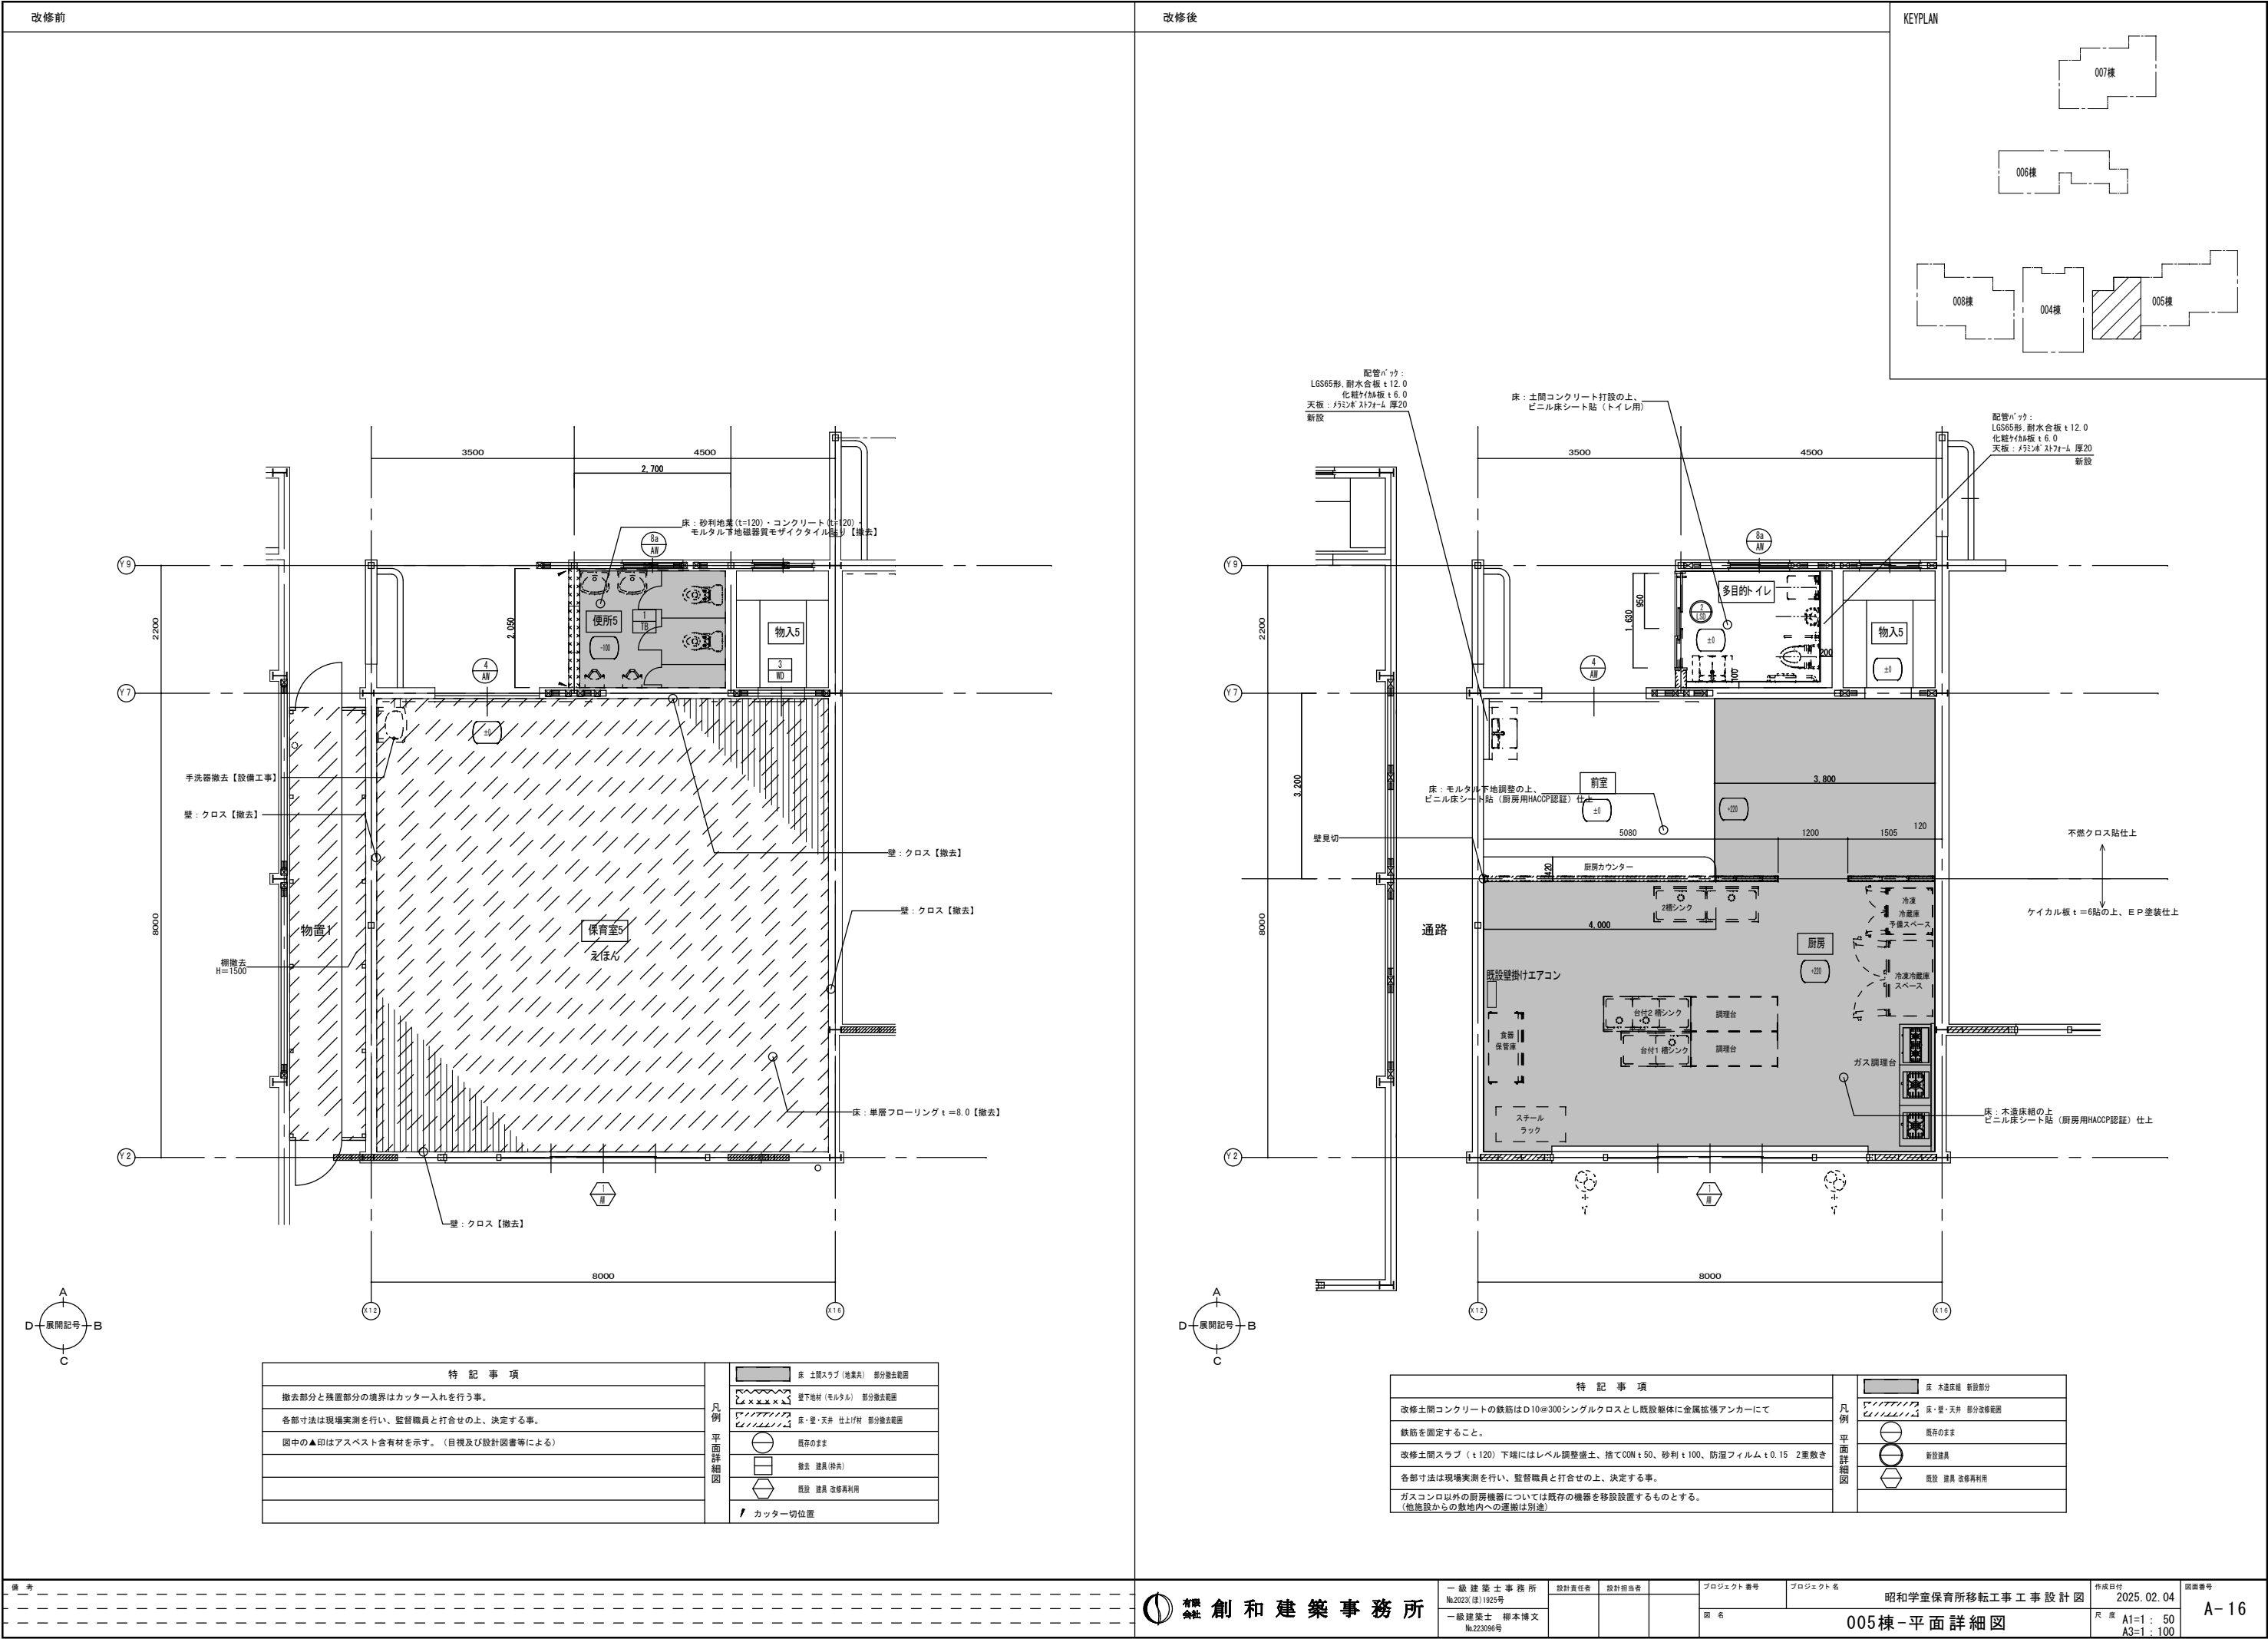


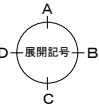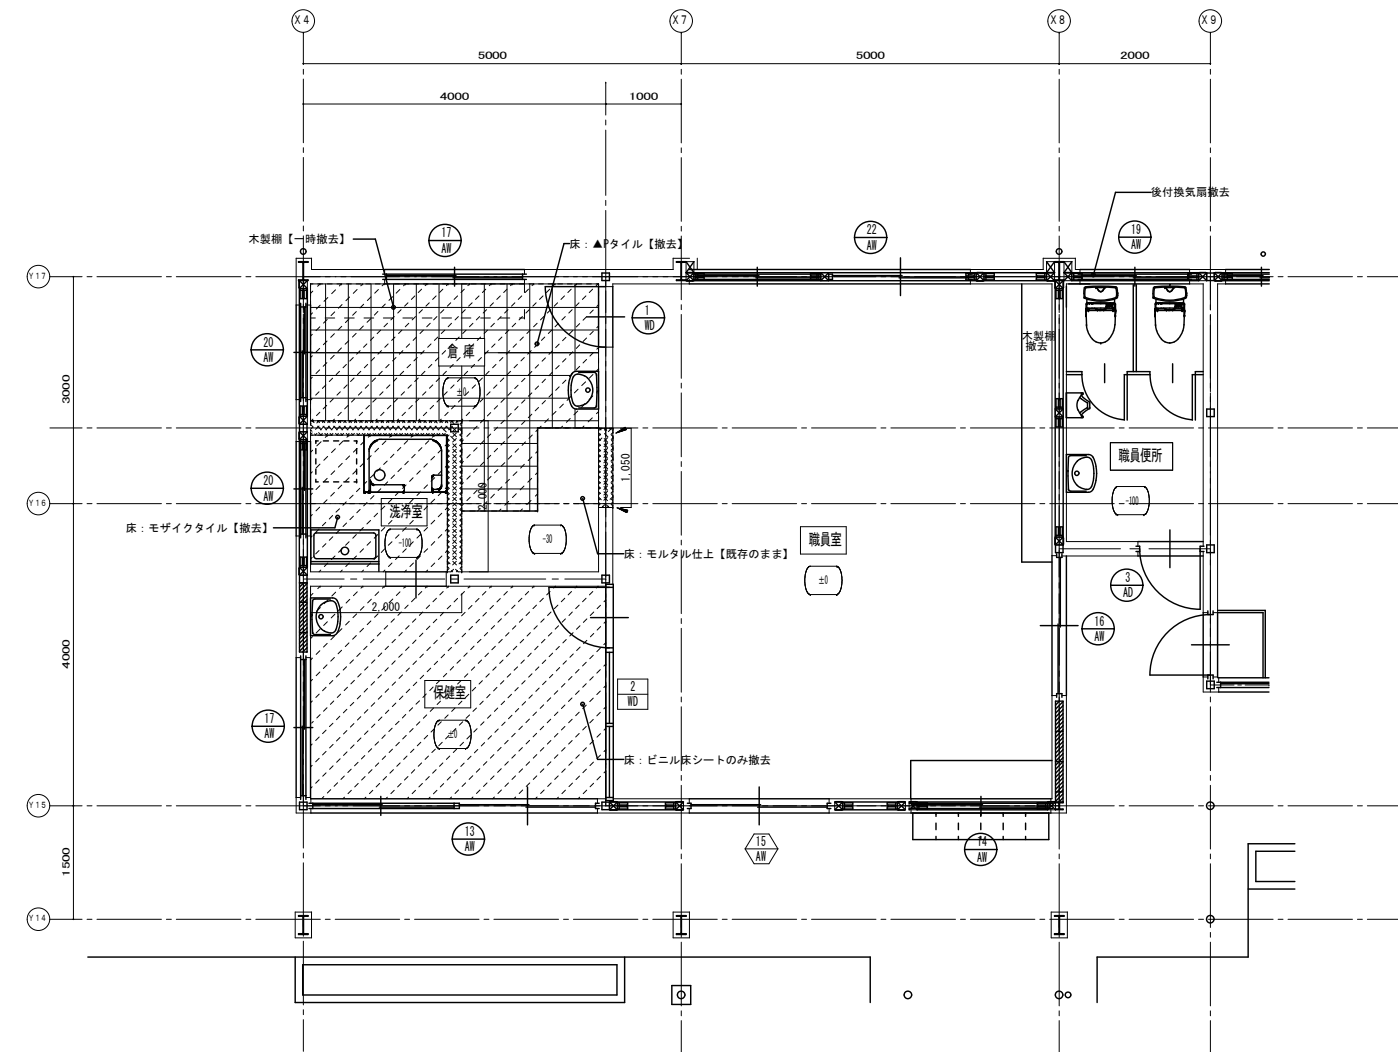



| 特 記 事 項                                                                                          |   |
|--------------------------------------------------------------------------------------------------|---|
| 撤去部分と残置部分の境界はカッター入れを行う事。                                                                         |   |
| 各部寸法は現場実測を行い、監督職員と打合せの上、決定する事。                                                                   |   |
| 建具枠撤去及び新設に伴い、影響のある床部分のモルタル又はコンクリートは、必要な範囲を撤去する事。                                                 |   |
| 図中の▲印はアスベスト含有材を示す。(目視及び設計図書等による)                                                                 |   |
|                                                                                                  |   |
|                                                                                                  |   |
| 凡例<br>平面詳細図                                                                                      |  床 土間スラブ (地兼共) 部分撤去範囲 |
|                                                                                                  |  壁 コンクリート・CB 部分撤去範囲   |
|                                                                                                  |  床・壁・天井 仕上げ材 部分撤去範囲   |
|                                                                                                  |  既存のまま                |
|                                                                                                  |  撤去 建具(枠共)            |
|                                                                                                  |   |
|  既設 建具 改修再利用 |   |
|  カッター切位置     |   |

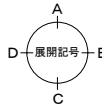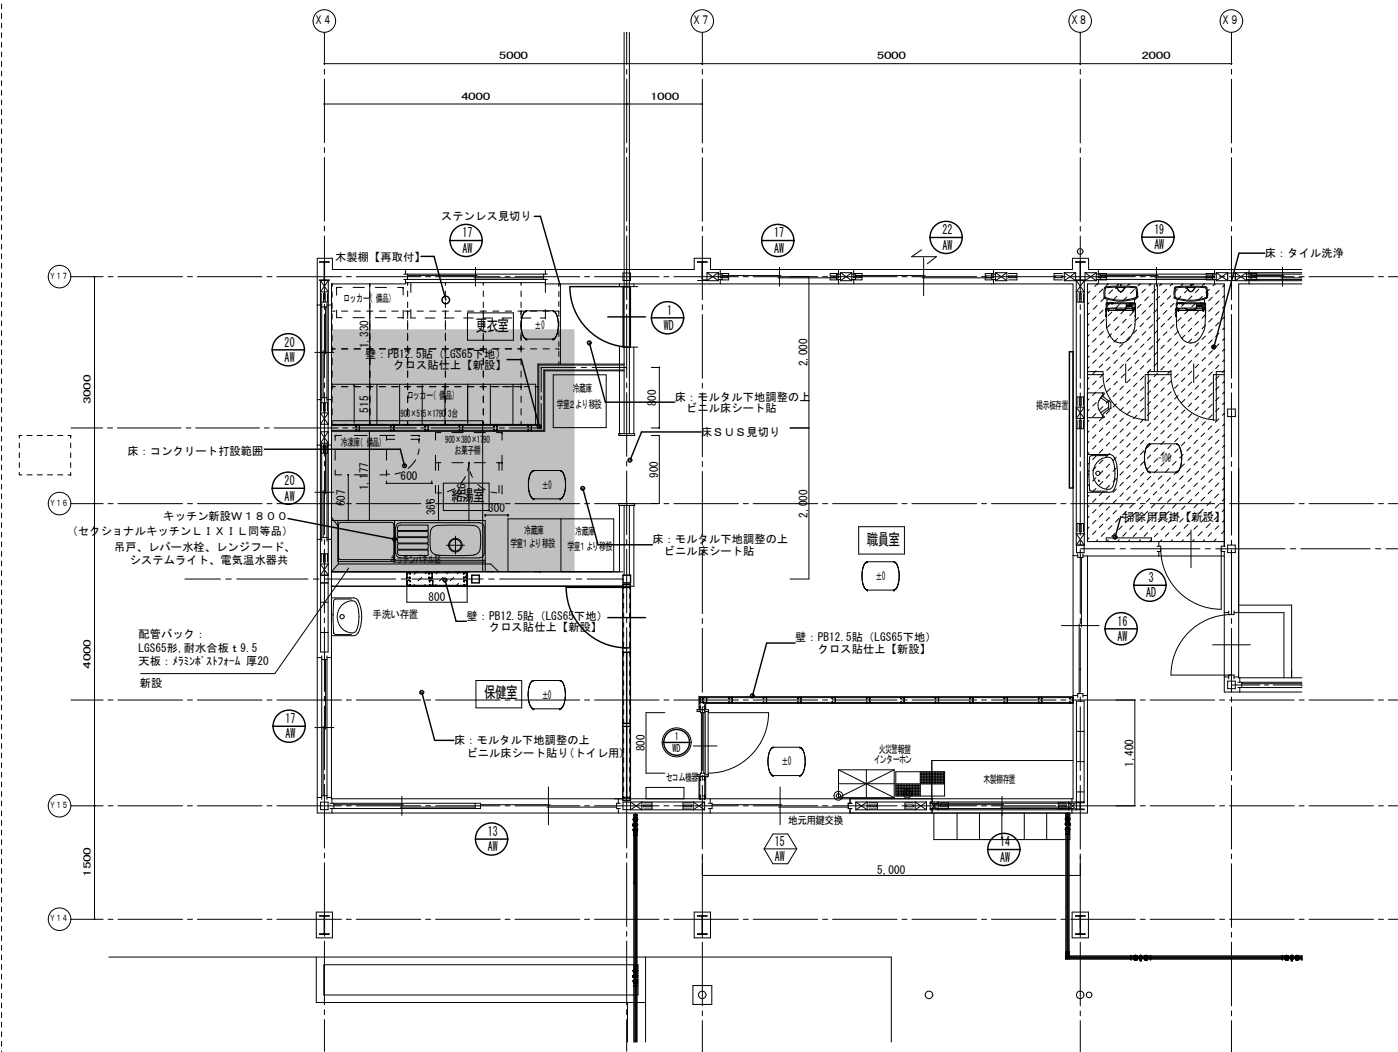




| 特 記 事 項                                                        |   |
|----------------------------------------------------------------|---|
| 改修土間コンクリートの鉄筋はD10@300シングルクロスとし既設躯体に金属拡張アンカーにて鉄筋を固定すること。        |   |
| 改修土間スラブ (t120) 下端にはレベル調整盛土、捨てOWN t50、砂利 t100、防湿フィルム t0.15 2重敷き |   |
| 各部寸法は現場実測を行い、監督職員と打合せの上、決定する事。                                 |   |
|                                                                |   |
| 凡例<br>平面詳細図                                                    |  床 土間コンクリート 部分改修範囲 |
|                                                                |  床・壁・天井 部分改修範囲     |
|                                                                |  既存のまま             |
|                                                                |  新設建具              |
|                                                                |  既設 建具 改修再利用       |


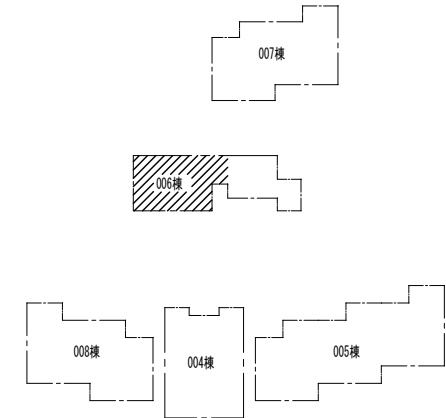


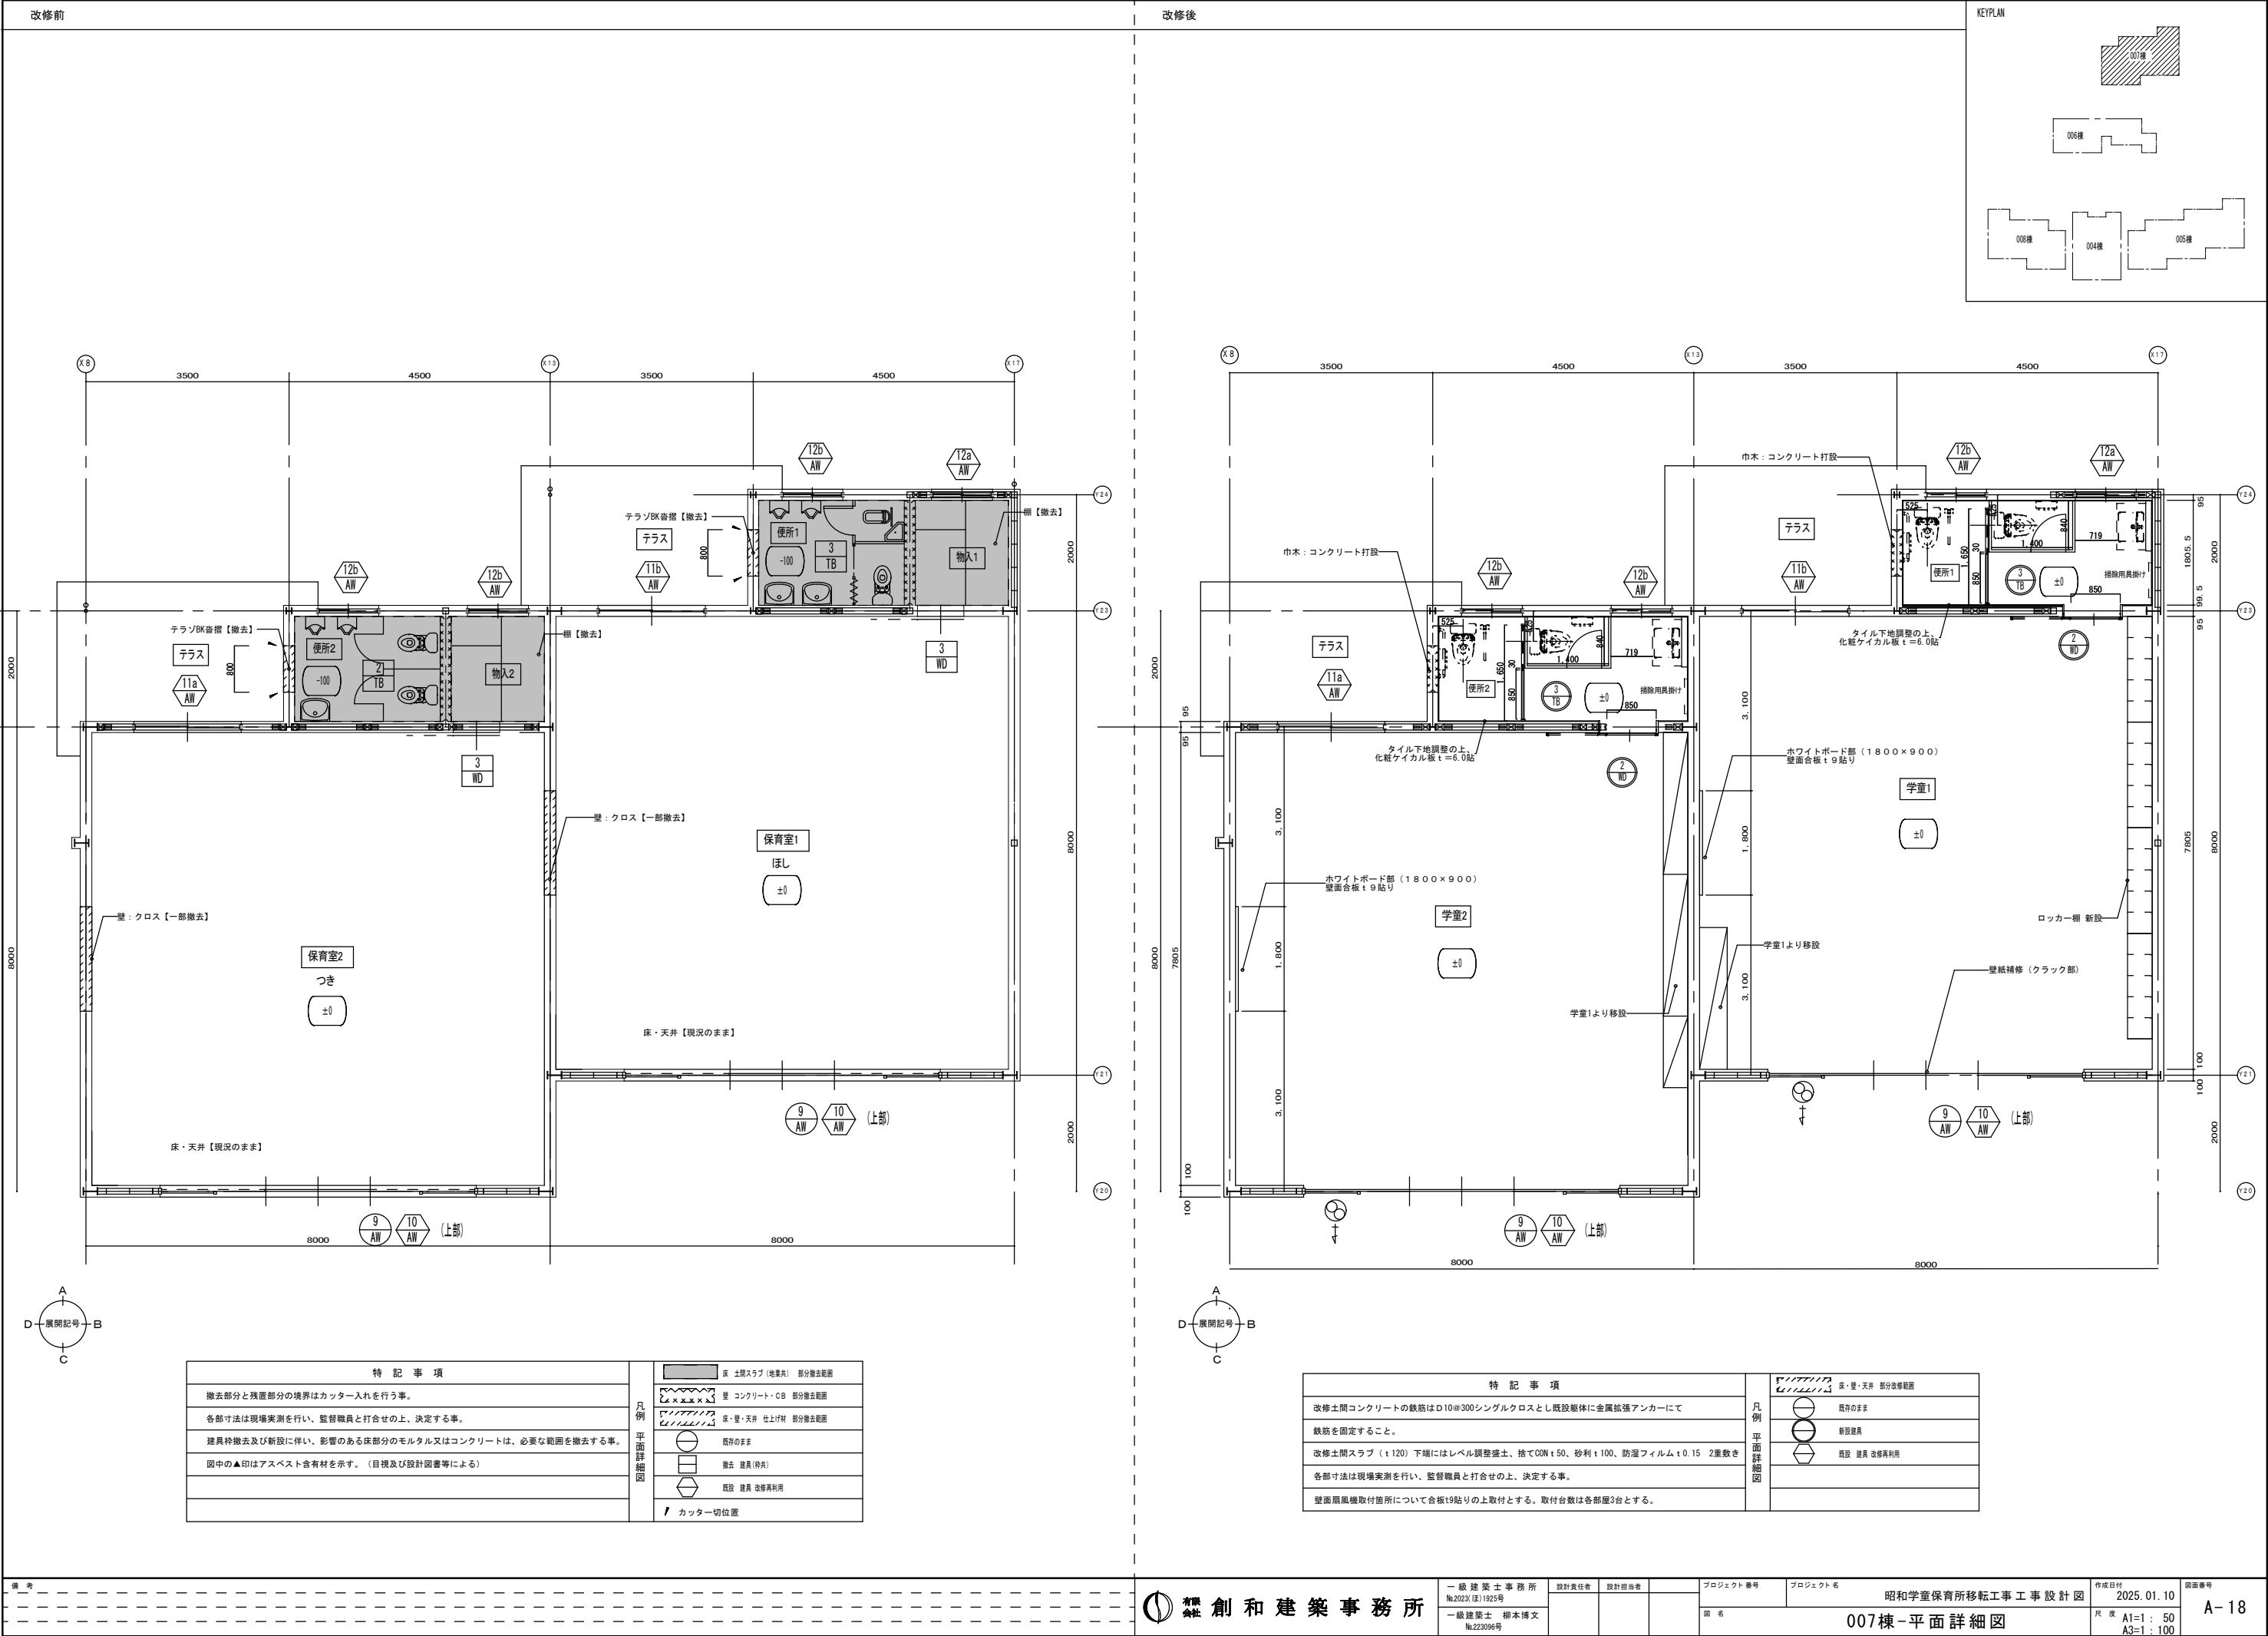

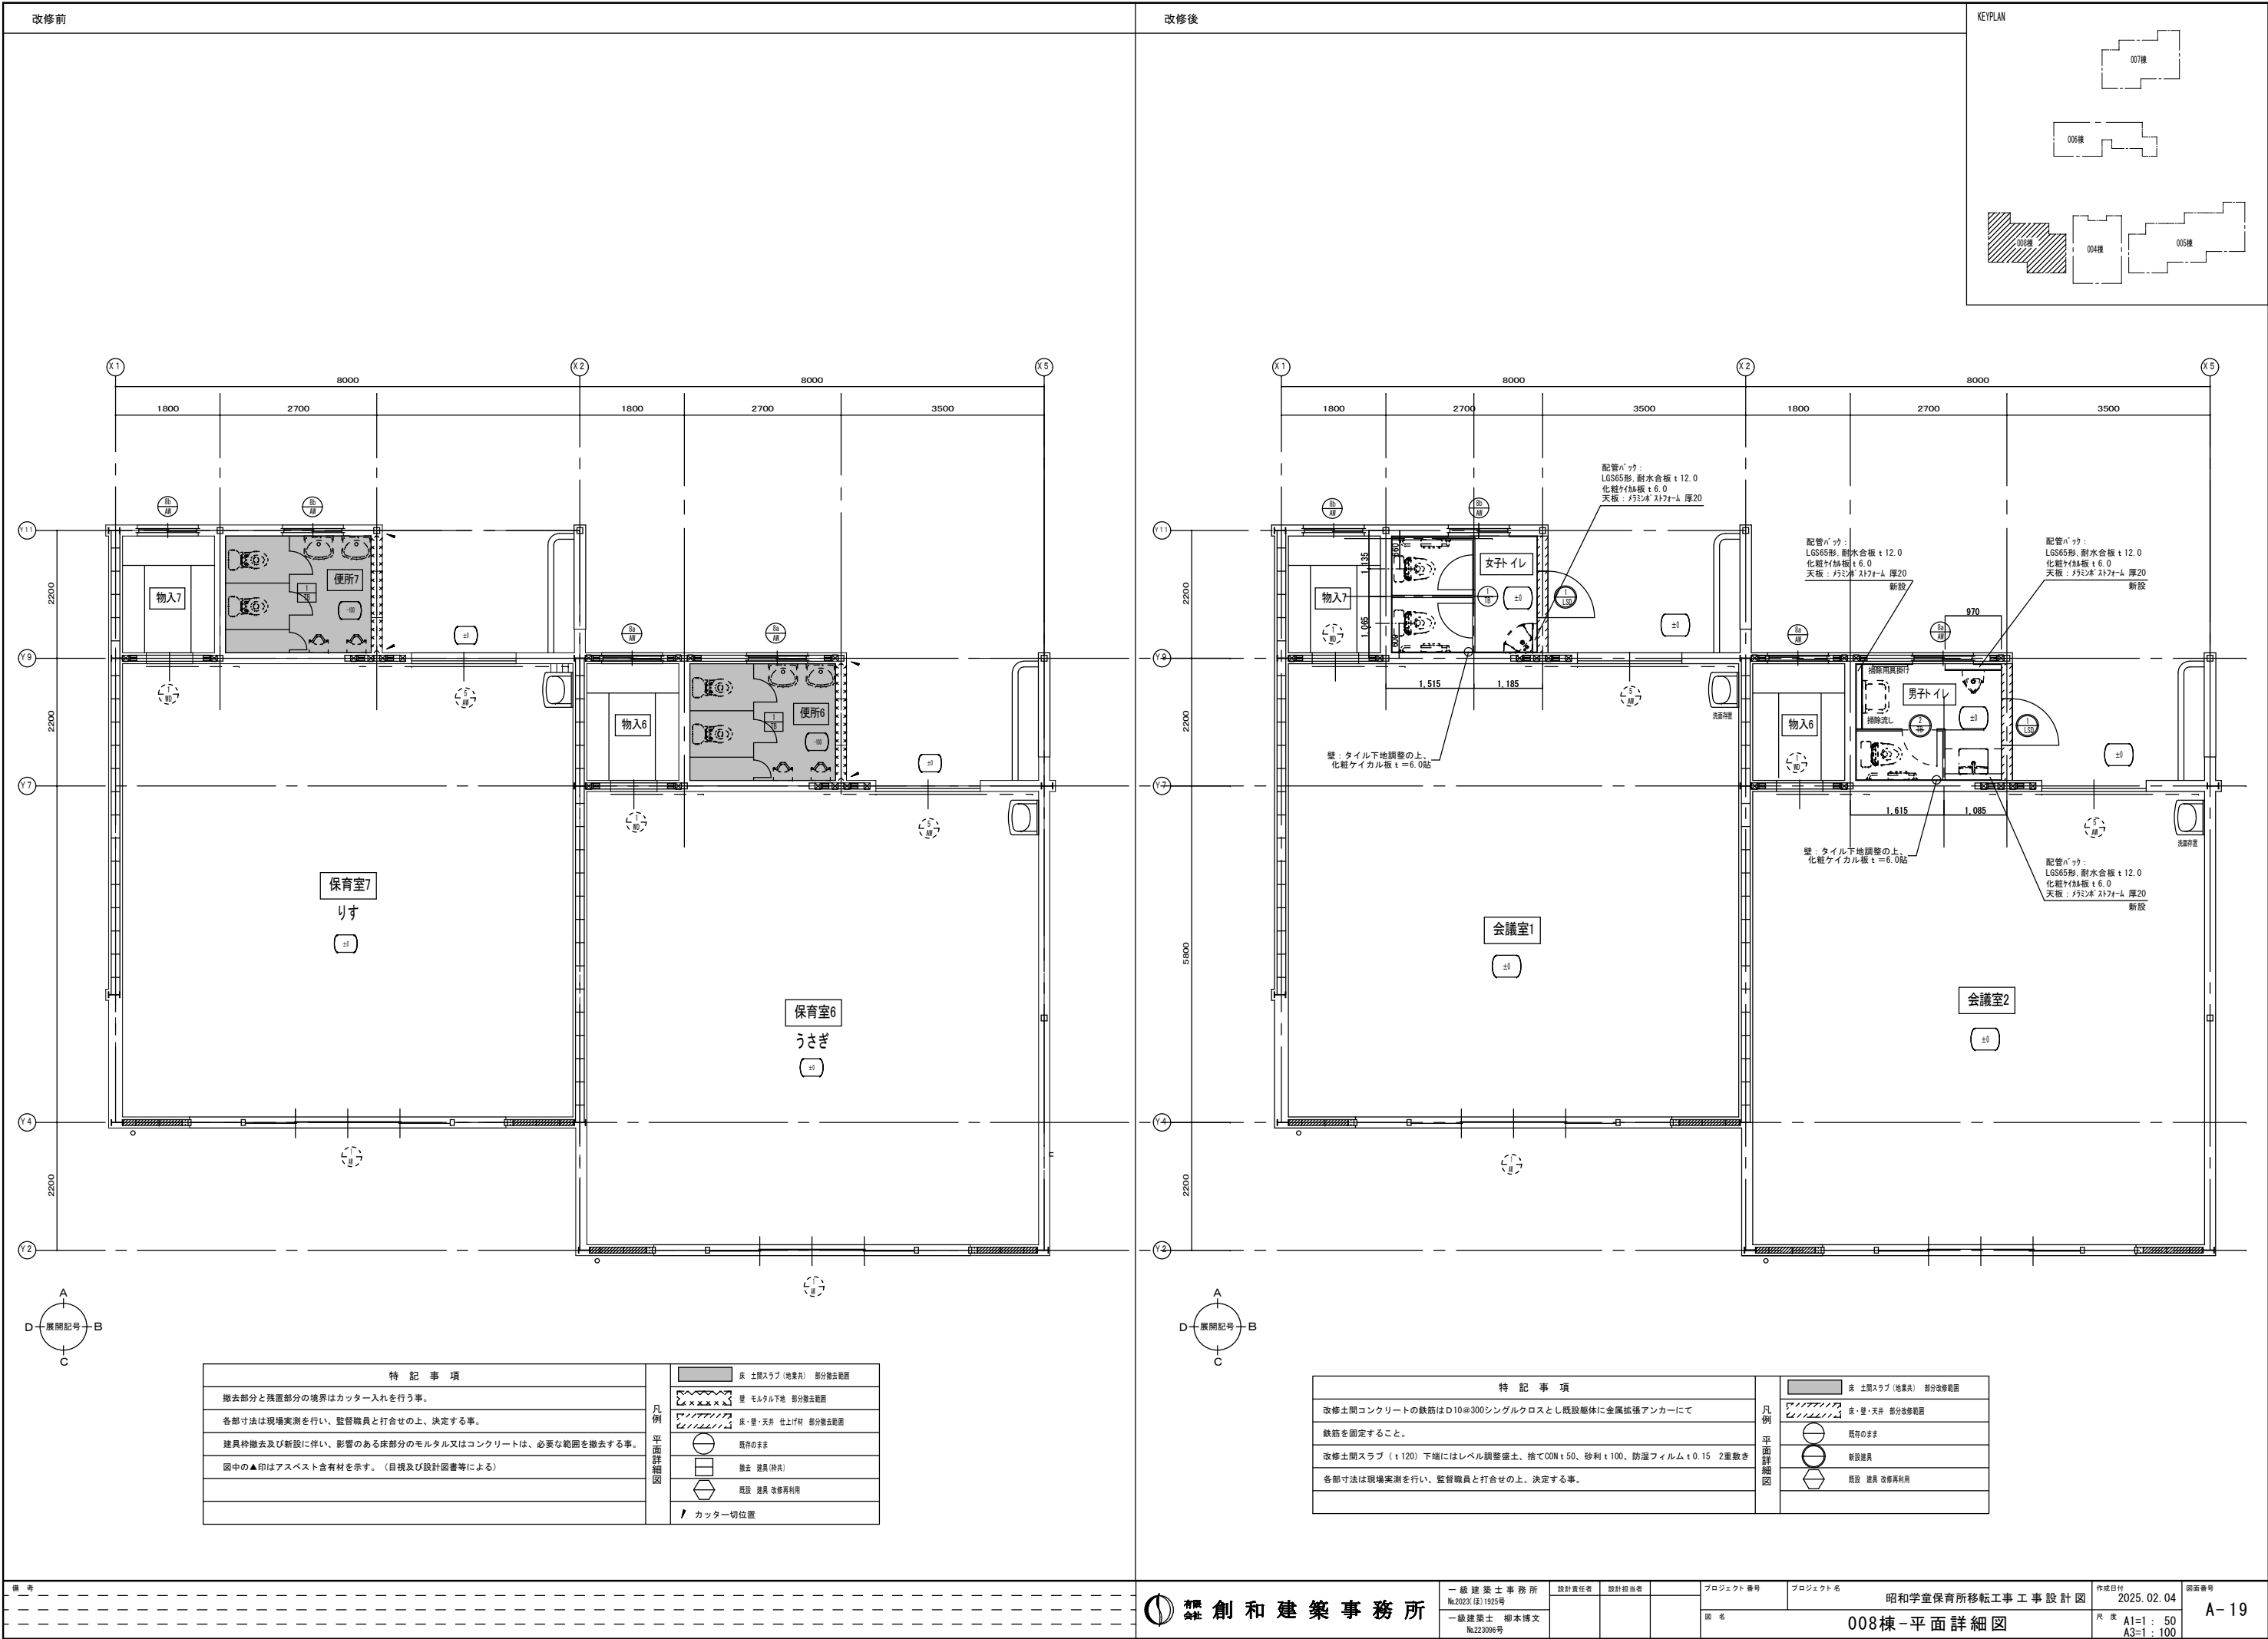

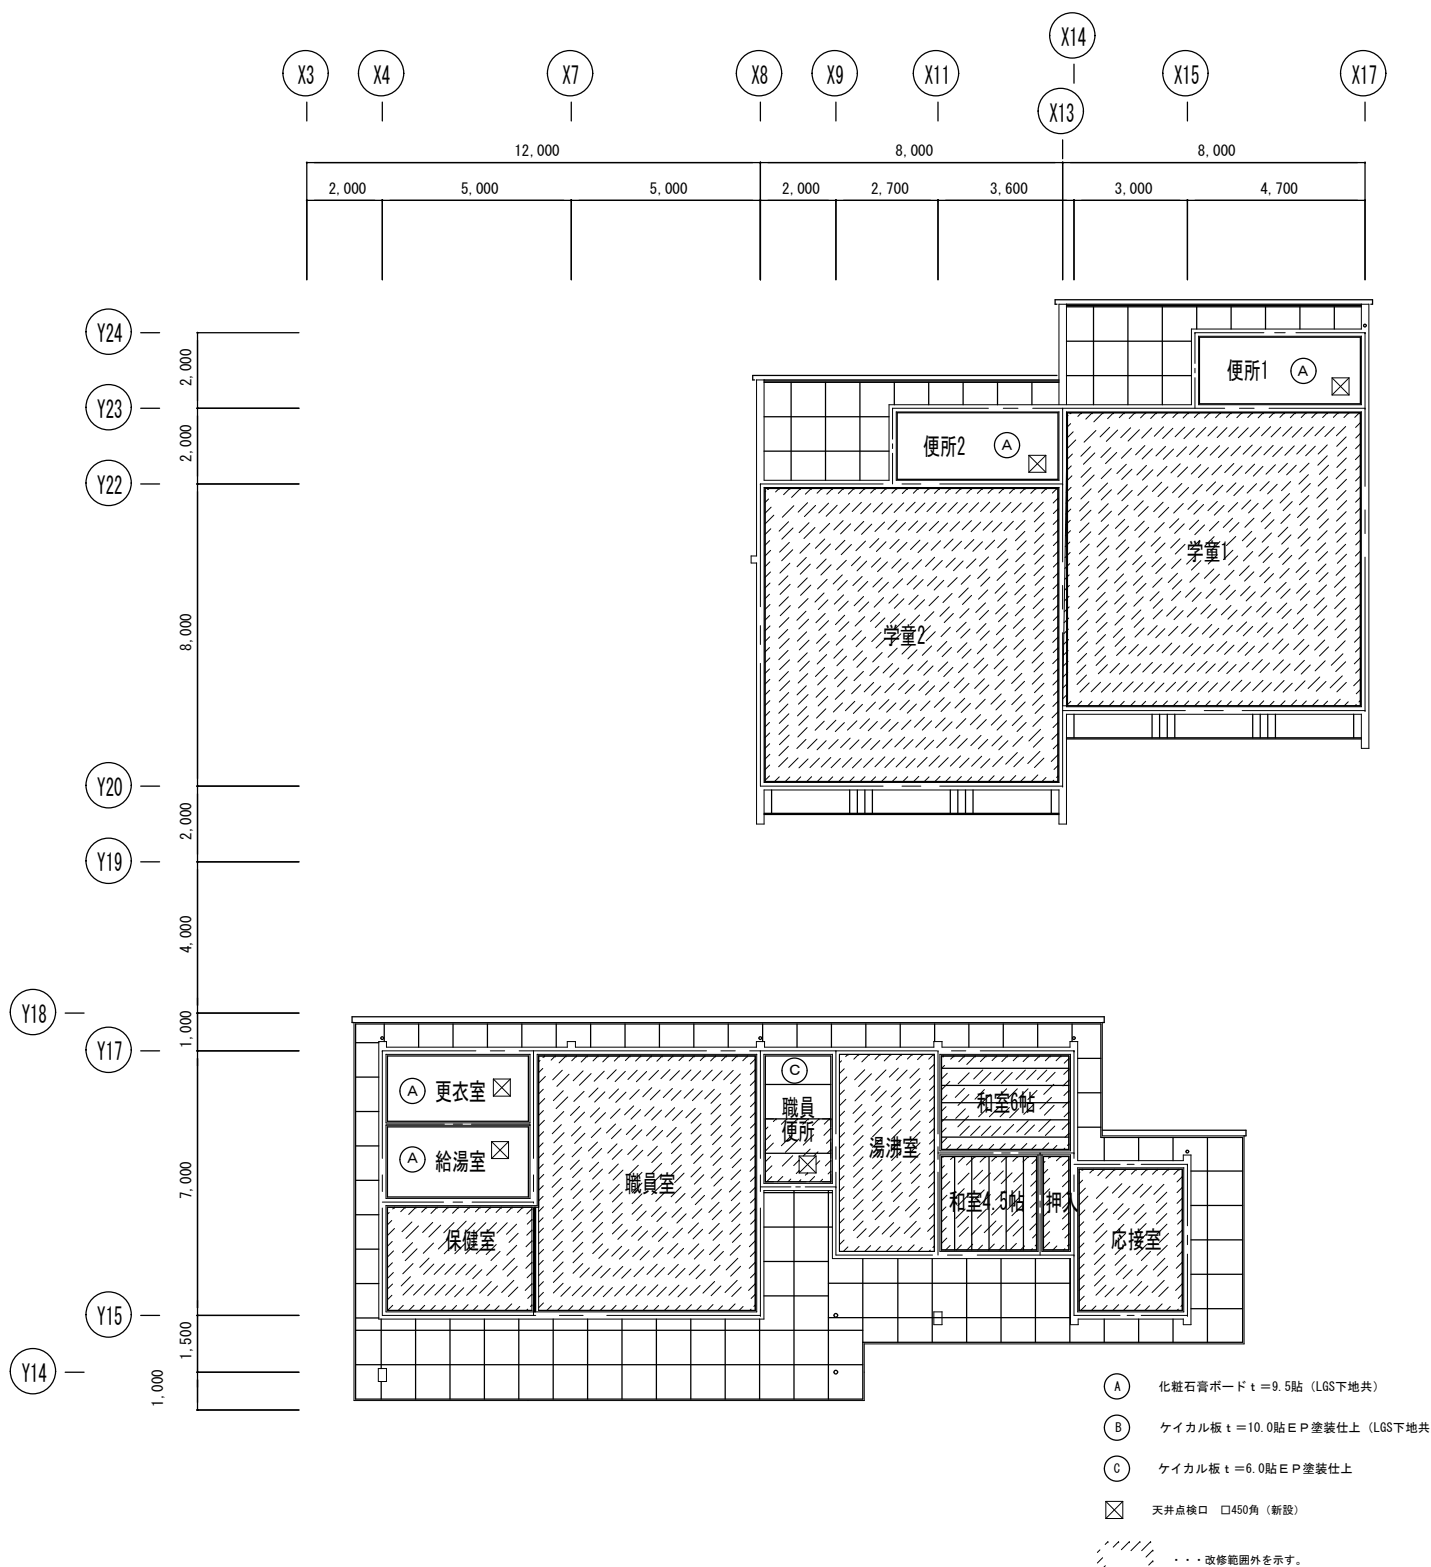

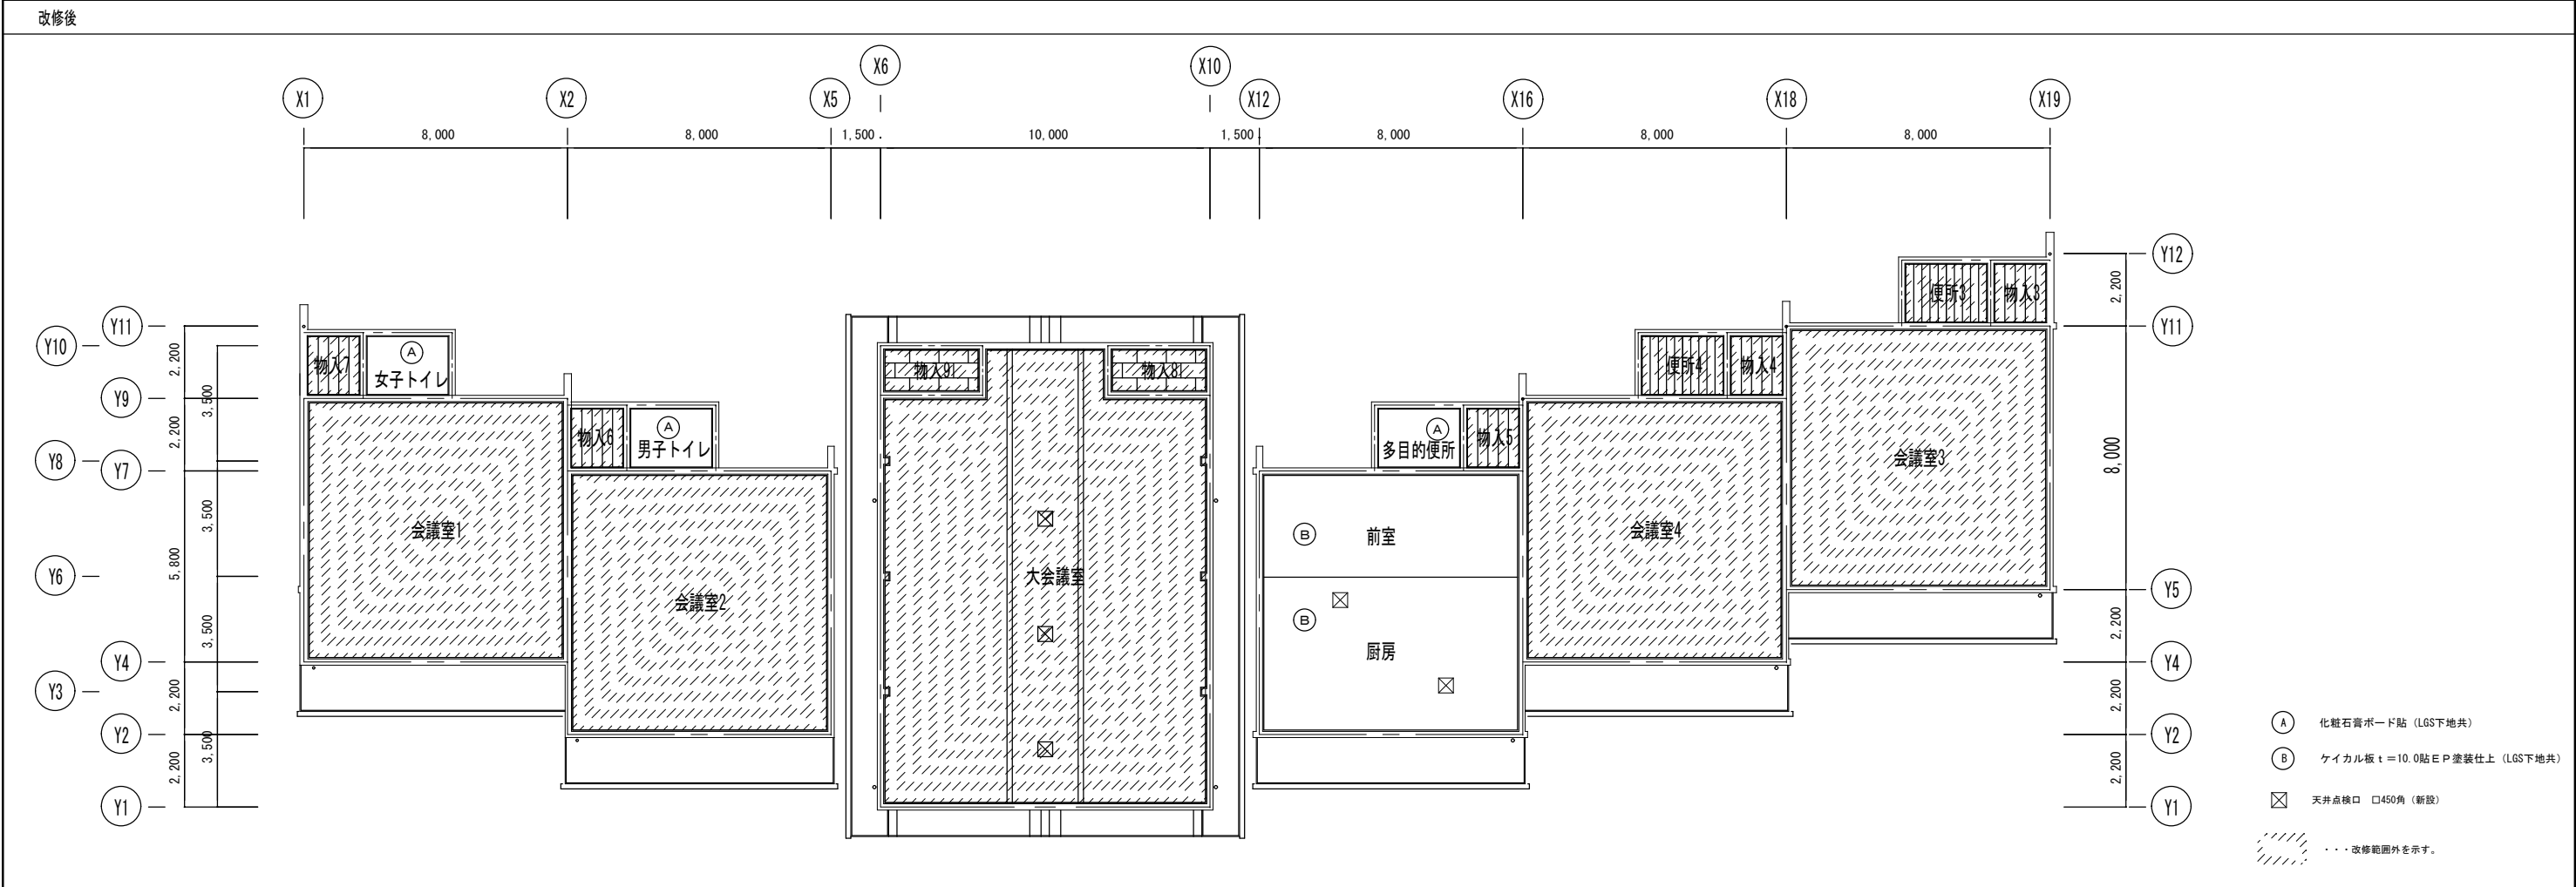
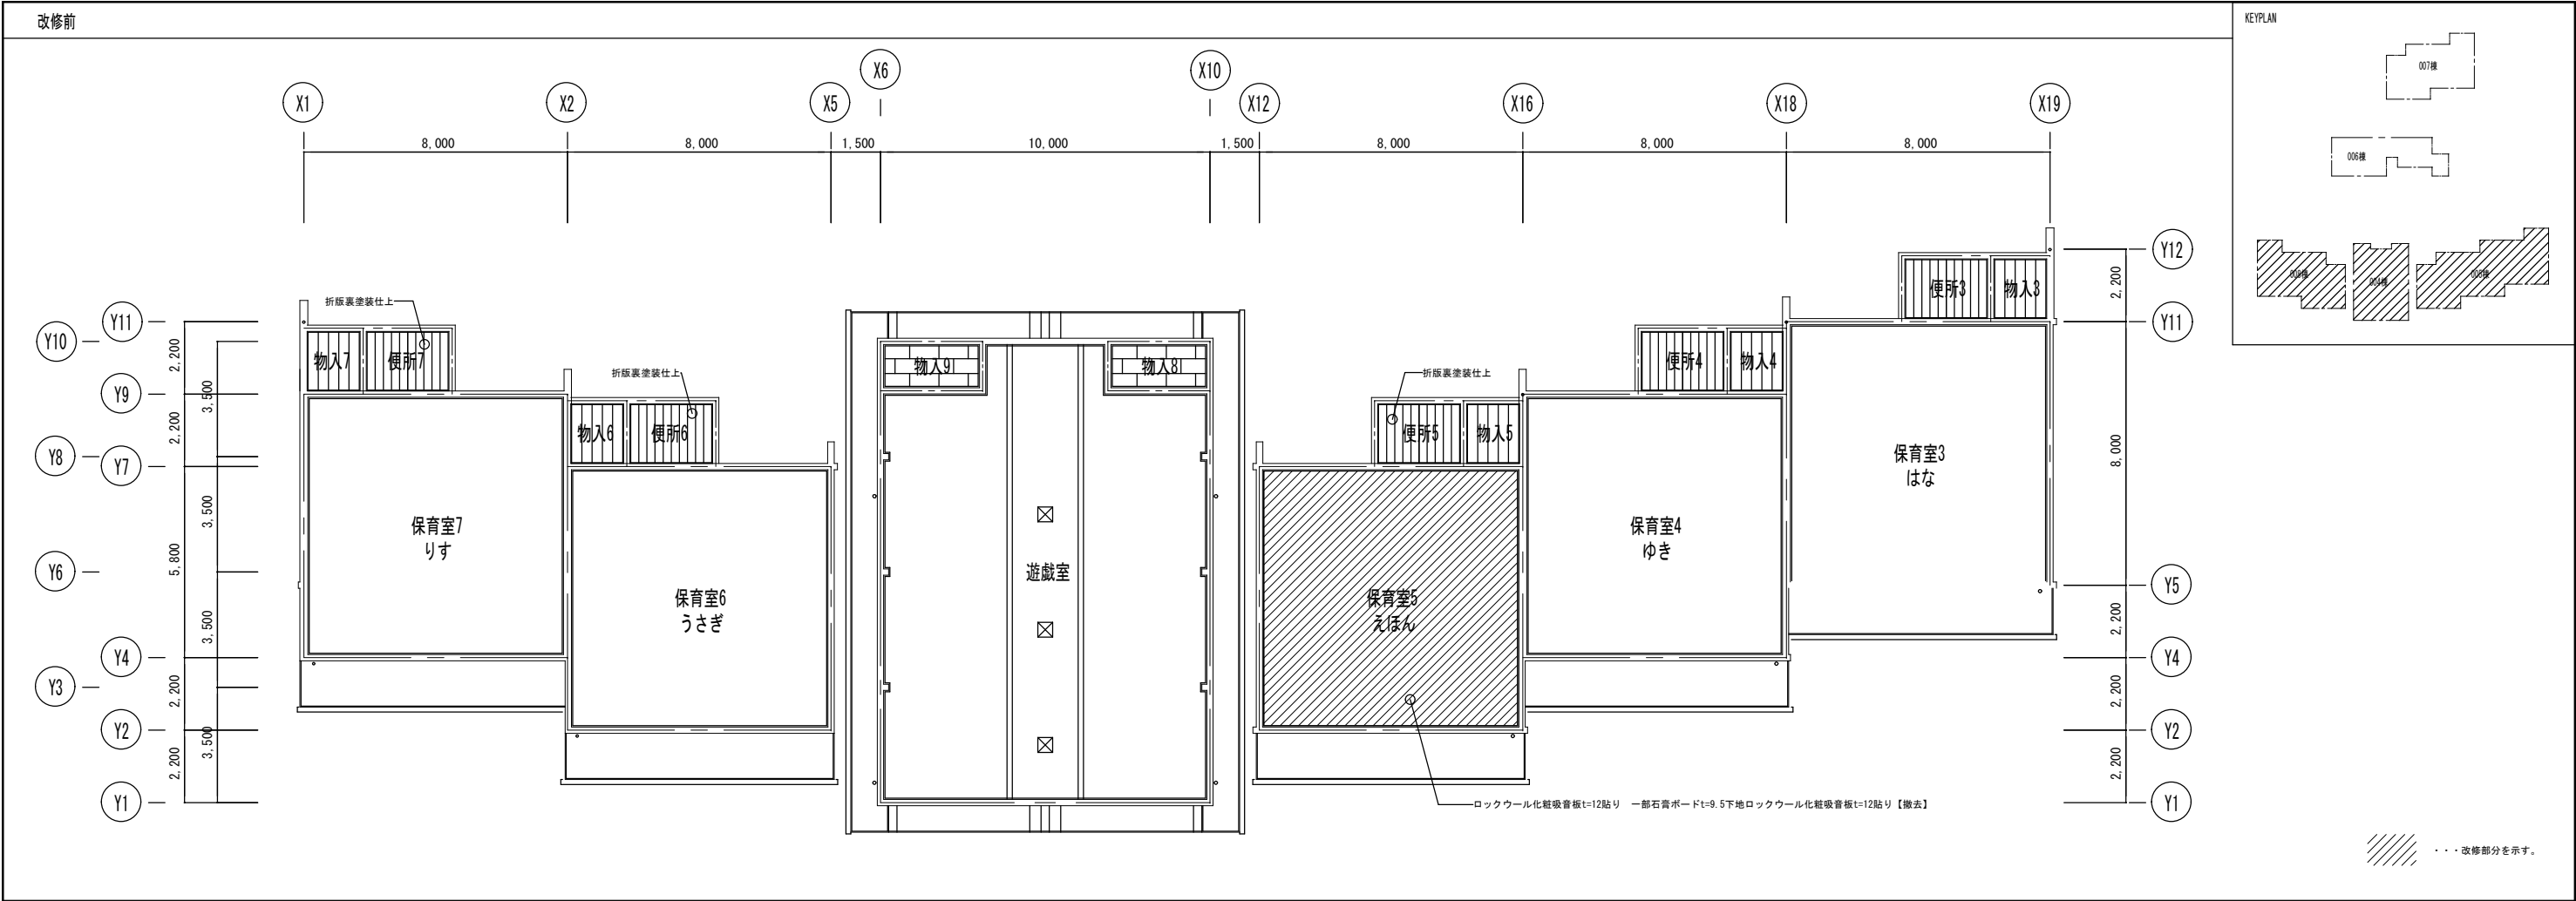


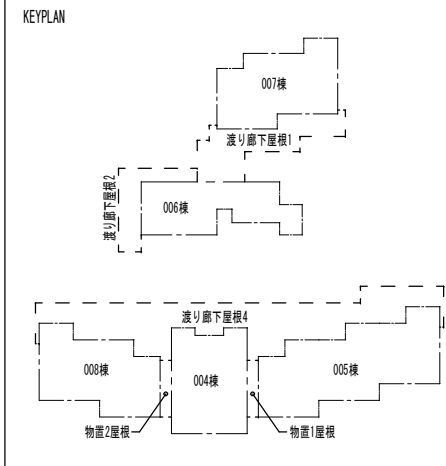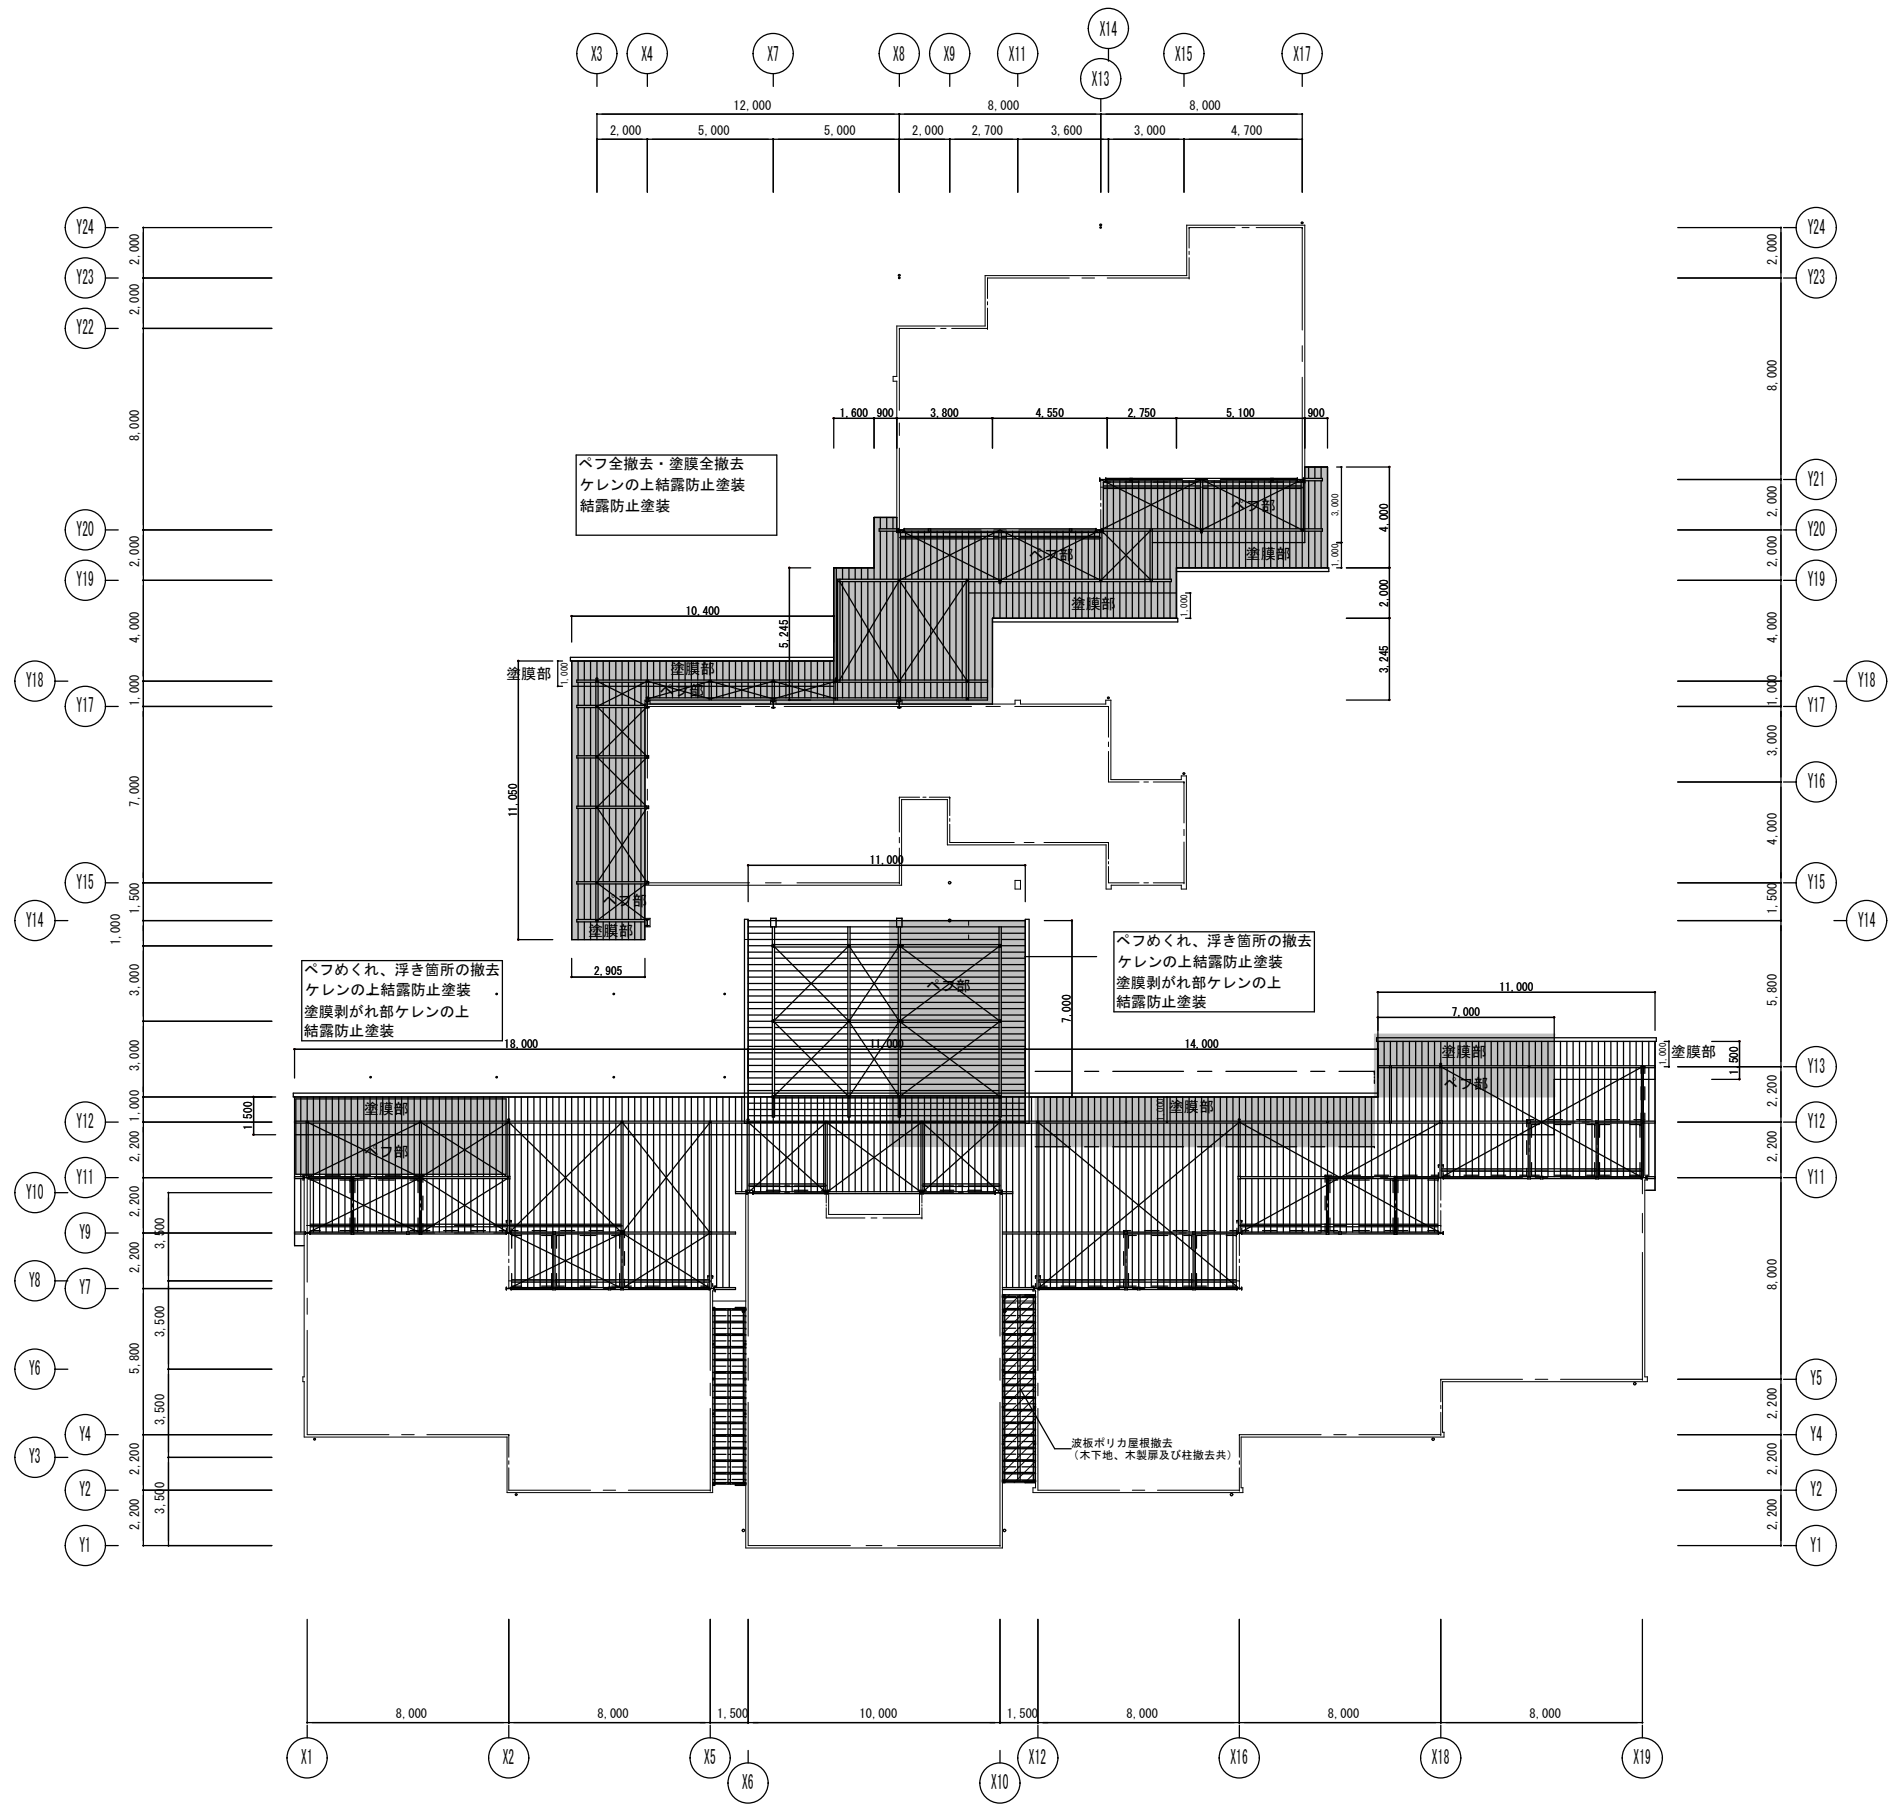



- ・・・撤去部分を示す。
- ・・・改修部分を示す。

| 工事種別     | 内容                                         |
|----------|--------------------------------------------|
| 屋根（折版）改修 | 金属製折板裏断熱材撤去の上、防湿性塗料塗（菊水化学工業株式会社 ケツロナイン同等品） |

改修前

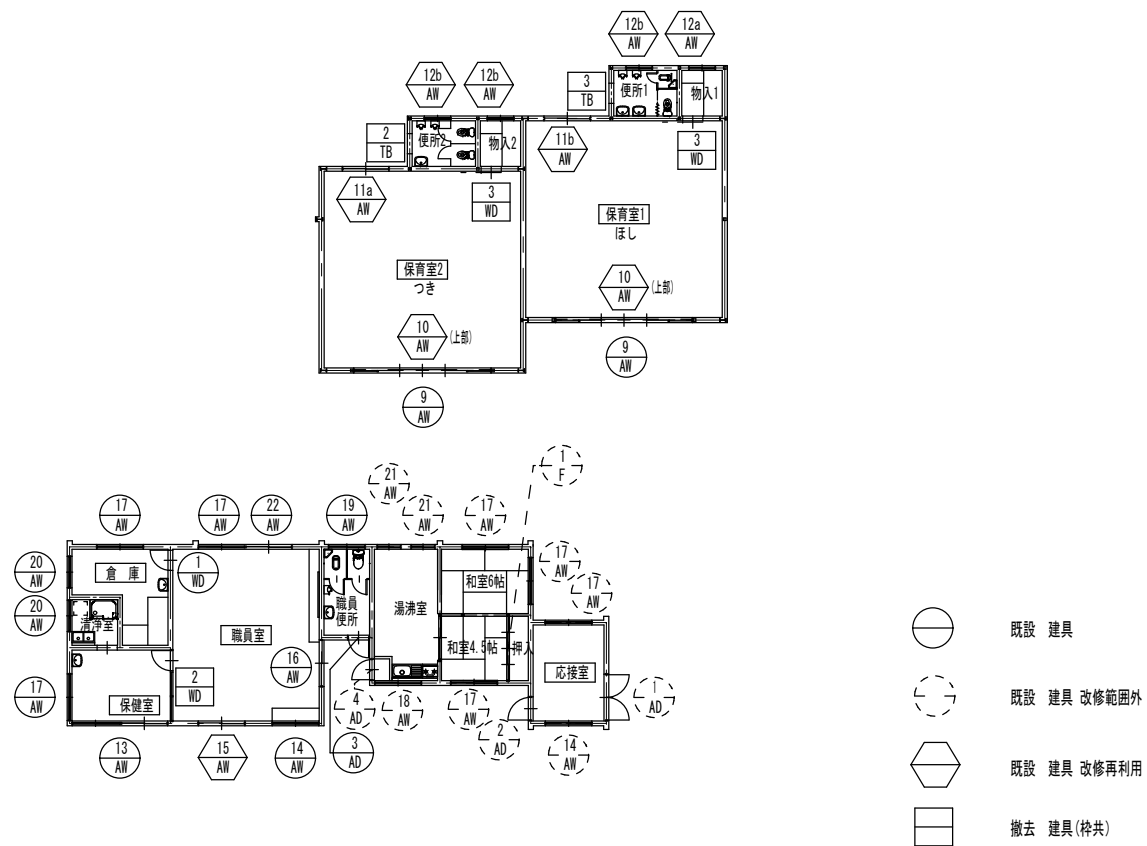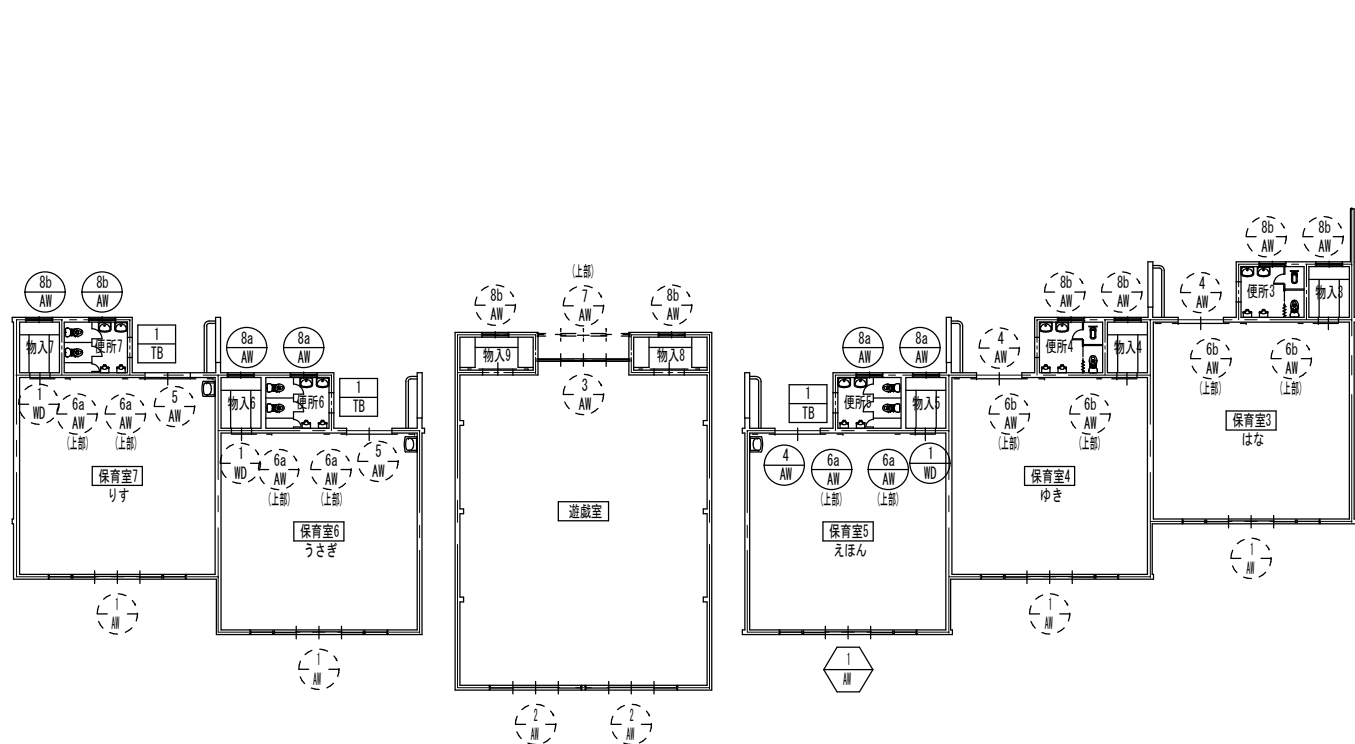

改修後

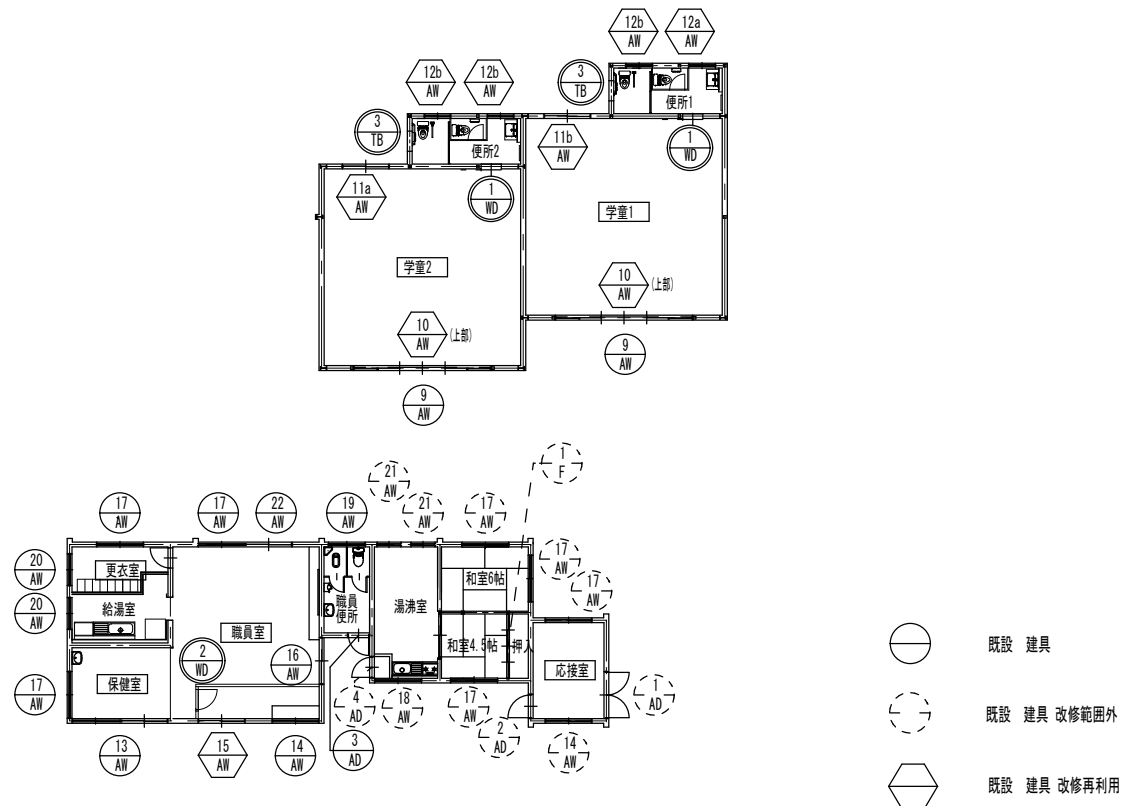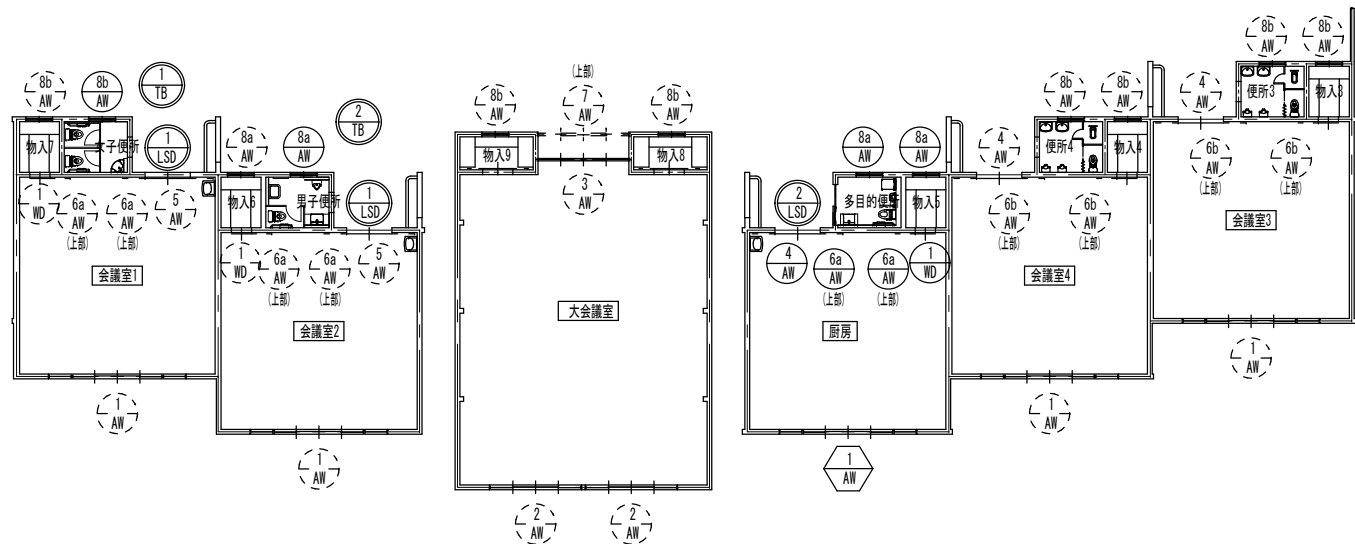

※改修範囲内の建具は、清掃・シーリング打替えを行うこと。

創和建築事務所

一級建築士事務所  
No.2023(注)1925号  
一級建築士 柳本博文  
No.223096号



















設計責任者  
設計担当

プロジェクト番号  
図名

プロジェクト名  
昭和学校保育所移転工事 工事設計図  
建具リスト

作成日付  
2025.01.10  
尺 度  
Non

図番  
A-23
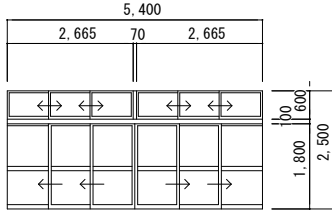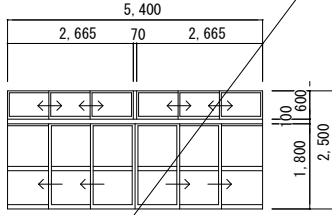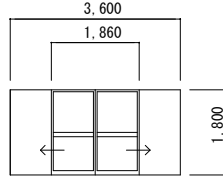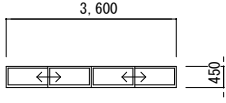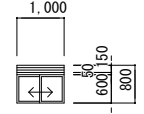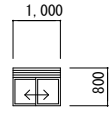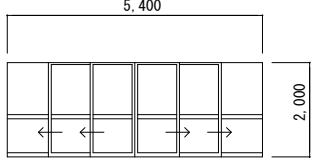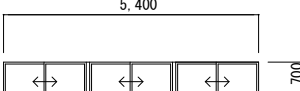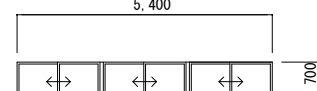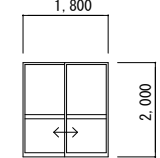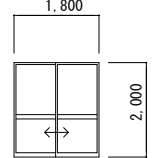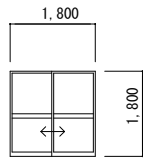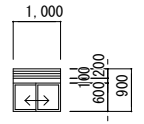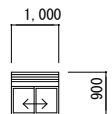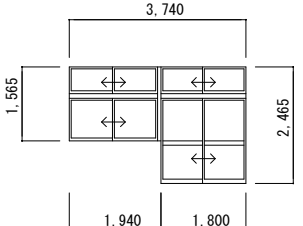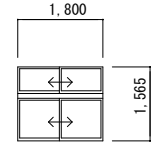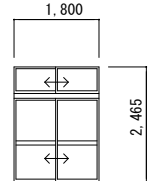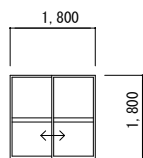
|            |   |       |                                                                                                 |                                                                                          |   |                                                                                             |   |                                                                                                 |   |                                                                                                 |                                                                                             |        |
|------------|---|-------|-------------------------------------------------------------------------------------------------|------------------------------------------------------------------------------------------|---|---------------------------------------------------------------------------------------------|---|-------------------------------------------------------------------------------------------------|---|-------------------------------------------------------------------------------------------------|---------------------------------------------------------------------------------------------|--------|
| 符 号        |  らんま3枚引き違い連窓付両袖F1M4枚両引き戸 | 5ヶ所   | 厨房 1ヶ所 換気扇用アルミパネル取替                                                                             |  両引き戸 | 3ヶ所 (厨房1ヶ所)                                                                                                 |  4枚引き違い窓 | 6ヶ所 (厨房1ヶ所)                                                                                          |  らんまガリ付引き違い窓 | 4ヶ所 (男子便所1ヶ所、多目的便所1ヶ所)                                                                               |  らんまガリ付引き違い窓 | 10ヶ所 (女子便所1ヶ所)                                                                              |        |
| 形 状<br>寸 法 |                          |       |               |                                                                                          |                          |                                                                                             |                   |                                                                                                 |                   |                                                                                                 |          |        |
| 材 質        | アルミ製建具(シルバー)                                                                                              |       |                                                                                                 | アルミ製建具(シルバー)                                                                             |   | アルミ製建具(シルバー)                                                                                |   | アルミ製建具(シルバー)                                                                                    |   | アルミ製建具(シルバー)                                                                                    |                                                                                             |        |
| 金 物        | 引き違い錠・戸車・指詰め防止ゴム・下枠ステンレスレール                                                                               |       |                                                                                                 | 引き違い錠・戸車・指詰め防止ゴム・下枠ステンレスレール・アルミ3方枠                                                       |   | クレセント・戸車・水切                                                                                 |   | クレセント・戸車・水切                                                                                     |   | クレセント・戸車・水切                                                                                     |                                                                                             |        |
| ガラス        | (らんま)：フロート板ガラス t=3、(引戸)上部：フロート板ガラス t=5、下部：ポリカーボネート樹脂板                                                     |       |                                                                                                 | 上部：フロート板ガラス t=5、下部：ポリカーボネート樹脂板                                                           |   | フロート板ガラス t=3                                                                                |   | フロート板ガラス t=3                                                                                    |   | フロート板ガラス t=3                                                                                    |                                                                                             |        |
| 塗 装        |   |       |                                                                                                 |                                                                                          |   |                                                                                             |   |                                                                                                 |   |                                                                                                 |                                                                                             |        |
| 仕 上        |   |       |                                                                                                 |                                                                                          |   |                                                                                             |   |                                                                                                 |   |                                                                                                 |                                                                                             |        |
| 見 込        | 100   |       |                                                                                                 | 70                                                                                       |   | 70                                                                                          |   | 70                                                                                              |   | 70                                                                                              |                                                                                             |        |
| その他        | アルミ製外框縁(3方)25×60                                                                                          |       |                                                                                                 | アルミ製外框縁(3方)25×90                                                                         |   | アルミ製外框縁(3方)25×90                                                                            |   | アルミ製外框縁(3方)25×90、アルミ固定ガリ付(防虫網付)                                                                 |   | アルミ製外框縁(3方)25×90、アルミ固定ガリ付(防虫網付)                                                                 |                                                                                             |        |
| 符 号        |  両袖F1M4枚両引き戸             | 学室2ヶ所 |  引き違い3連窓       | 2ヶ所                                                                                      | 学室2ヶ所 換気扇用アルミパネル取替                                                                                          |  引き違い戸   | 学室1ヶ所                                                                                                |  引き違い戸       | 学室1ヶ所                                                                                                |  引き違い戸       | 職員室1ヶ所                                                                                      |        |
| 形 状<br>寸 法 |                         |       |               |                                                                                          |                          |                                                                                             |                  | ※網戸新設<br>(下枠レール共)                                                                               |                  | ※網戸新設<br>(下枠レール共)                                                                               |         |        |
| 材 質        | アルミ製建具(シルバー)                                                                                              |       | アルミ製建具(シルバー)                                                                                    |                                                                                          |   | アルミ製建具(シルバー)                                                                                |   | アルミ製建具(シルバー)                                                                                    |   | アルミ製建具(シルバー)                                                                                    |                                                                                             |        |
| 金 物        | 引き違い錠・戸車・指詰め防止ゴム・下枠ステンレスレール                                                                               |       | 引き違い錠・戸車・指詰め防止ゴム・下枠ステンレスレール                                                                     |                                                                                          |   | 引き違い錠・戸車・指詰め防止ゴム・下枠ステンレスレール                                                                 |   | 引き違い錠・戸車・指詰め防止ゴム・下枠ステンレスレール                                                                     |   | クレセント・戸車・水切                                                                                     |                                                                                             |        |
| ガラス        | 上部：フロート板ガラス t=5、下部：ポリカーボネート樹脂板                                                                            |       | 上部：フロート板ガラス t=5、下部：ポリカーボネート樹脂板                                                                  |                                                                                          |   | 上部：フロート板ガラス t=5、下部：ポリカーボネート樹脂板                                                              |   | 上部：フロート板ガラス t=5、下部：ポリカーボネート樹脂板                                                                  |   | フロート板ガラス t=3                                                                                    |                                                                                             |        |
| 塗 装        |   |       |                                                                                                 |                                                                                          |   |                                                                                             |   |                                                                                                 |   |                                                                                                 |                                                                                             |        |
| 仕 上        |   |       |                                                                                                 |                                                                                          |   |                                                                                             |   |                                                                                                 |   |                                                                                                 |                                                                                             |        |
| 見 込        |   |       |                                                                                                 |                                                                                          |   | 70                                                                                          |   | 70                                                                                              |   |                                                                                                 |                                                                                             |        |
| その他        | 網戸新設 アルミ製外框縁(3方)25×60                                                                                     |       |                                                                                                 |                                                                                          |   | アルミ製外框縁(3方)25×90                                                                            |   | アルミ製外框縁(3方)25×90                                                                                |   | アルミ製外框縁(3方)25×60                                                                                |                                                                                             |        |
| 符 号        |  らんまガリ付引き違い窓           | 物入1ヶ所 |  らんまガリ付引き違い窓 | 物入3ヶ所                                                                                    |  らんま引き違い連窓付引き違い窓付引き違い戸 | 保健室1ヶ所                                                                                      |  らんま引き違い窓付引き違い窓 | 2ヶ所 (職員室1ヶ所)                                                                                    |  らんま引き違い窓付引き違い戸 | 職員室1ヶ所                                                                                          |  引き違い戸 | 職員室1ヶ所 |
| 形 状<br>寸 法 |                        | ※網戸新設 |             | ※網戸新設                                                                                    |                        |                                                                                             |                 |                                                                                                 |                 | シリンダー円筒錠取替                                                                                      |        |        |
| 材 質        | アルミ製建具(シルバー)                                                                                              |       | アルミ製建具(シルバー)                                                                                    |                                                                                          | アルミ製建具(シルバー)                                                                                                |                                                                                             | アルミ製建具(シルバー)                                                                                         |                                                                                                 | アルミ製建具(シルバー)                                                                                         |                                                                                                 | アルミ製建具(シルバー)                                                                                |        |
| 金 物        | クレセント・戸車・水切                                                                                               |       | クレセント・戸車・水切                                                                                     |                                                                                          | クレセント・戸車・水切                                                                                                 |                                                                                             | クレセント・戸車・水切                                                                                          |                                                                                                 | クレセント・戸車・水切                                                                                          |                                                                                                 | クレセント・戸車・水切                                                                                 |        |
| ガラス        |   |       | フロート板ガラス t=3                                                                                    |                                                                                          | フロート板ガラス t=3                                                                                                |                                                                                             | フロート板ガラス t=3                                                                                         |                                                                                                 | フロート板ガラス t=3                                                                                         |                                                                                                 | フロート板ガラス t=3                                                                                |        |
| 塗 装        |   |       |                                                                                                 |                                                                                          |   |                                                                                             |   |                                                                                                 |   |                                                                                                 |                                                                                             |        |
| 仕 上        |   |       |                                                                                                 |                                                                                          |   |                                                                                             |   |                                                                                                 |   |                                                                                                 |                                                                                             |        |
| 見 込        | 70   |       |                                                                                                 |                                                                                          |   |                                                                                             |   |                                                                                                 |   |                                                                                                 |                                                                                             |        |
| その他        | アルミ製外框縁(3方)25×90、アルミ固定ガリ付(防虫網付)                                                                           |       |                                                                                                 |                                                                                          | アルミ製外框縁(3方)25×60                                                                                            |                                                                                             | (職員室のみ)アルミ製外框縁(3方)25×60                                                                              |                                                                                                 | アルミ製外框縁(3方)25×60                                                                                     |                                                                                                 | アルミ製外框縁(3方)25×60                                                                            |        |



既設 建具



既設 建具 改修範囲外



既設 建具 改修再利用



撤去 建具(枠共)



建具 新設

備 考 ※改修範囲内の建具は、清掃・シーリング打替えを行うこと。



有限会社 創和建築事務所

一級建築士事務所  
No.2023(建)1925号  
一級建築士 榎本博文  
No.223096号

設計責任者  
設計担当者

















プロジェクト番号  
図名

プロジェクト名  
昭和学室保育所移転工事 工事設計図

建具表-1

作成日付  
2025.01.10  
尺 度  
Non

図面番号  
A-24
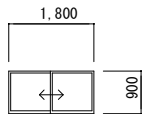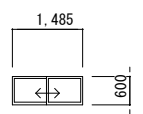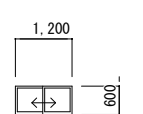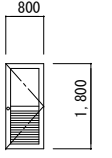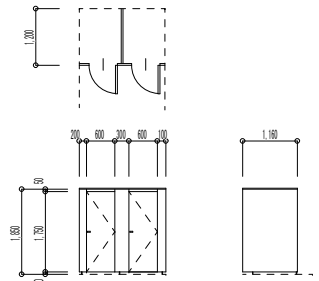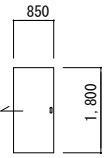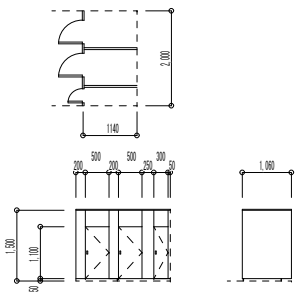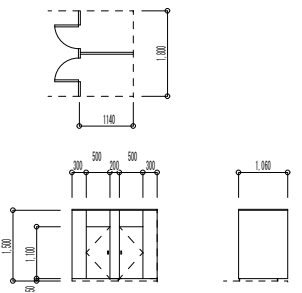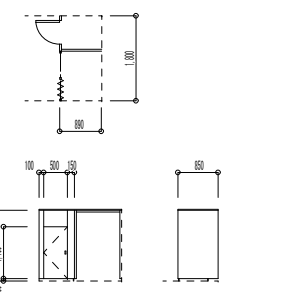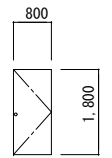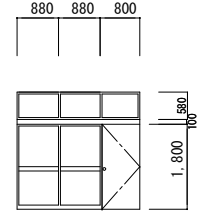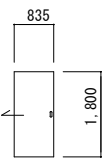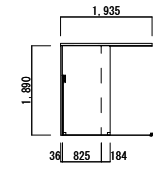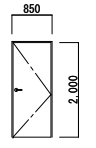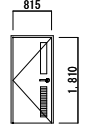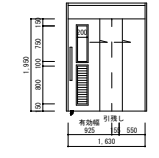
| 符 号     |  引き違い窓            | 6ヶ所（更衣室1ヶ所、保健室1ヶ所） |  引き違い窓     | 1ヶ所（職員便所） |  引き違い窓    | 2ヶ所（更衣室1ヶ所、給湯室1ヶ所） |  片開きドア     | 職員便所1ヶ所     |  トイレブース              | 職員便所1ヶ所   |  片引き戸   | 3ヶ所（厨房1ヶ所） |
|---------|---|--------------------|---------------------------------------------------------------------------------------------|-----------|----------------------------------------------------------------------------------------------|--------------------|-----------------------------------------------------------------------------------------------|-------------|---|-----------|--------------------------------------------------------------------------------------------|------------|
| 形 状 寸 法 |                   |                    |           |           |           |                    |            |             |                      |           |         |            |
| 材 質     | アルミ製建具(シルバー)                                                                                       |                    | アルミ製建具(シルバー)                                                                                |           | アルミ製建具(シルバー)                                                                                 |                    | アルミ製建具(シルバー)                                                                                  |             | 木枠・ペーパーコア                                                                                               |           | 枠：米松 骨：スプルス                                                                                |            |
| 金 物     | クレセント・戸車・水切                                                                                        |                    | クレセント・戸車・水切                                                                                 |           | クレセント・戸車・水切                                                                                  |                    | ドアチェック取替及びシリンドー円筒錠取替へ可動調整を行う                                                                  |             | グレビティン番・脚金物・表示錠                                                                                         |           | 引き手、戸車、SUS樹脂レール                                                                            |            |
| ガラス     | 型板ガラス t=4                                                                                          |                    | 型板ガラス t=4                                                                                   |           | 型板ガラス t=4                                                                                    |                    | クリーニング(両面)                                                                                    |             |   |           |                                                                                            |            |
| 塗 装     |   |                    |                                                                                             |           |                                                                                              |                    |                                                                                               |             |   |           | 枠：SOP                                                                                      |            |
| 仕 上     |   |                    |                                                                                             |           |                                                                                              |                    |                                                                                               |             | ポリエステル化粧合板                                                                                              |           | ポリ合板フラッシュ                                                                                  |            |
| 見 込     | 70                                                                                                 |                    | 70                                                                                          |           | 70                                                                                           |                    |                                                                                               |             |   |           | 枠見付：40 扉：36                                                                                |            |
| その他     | アルミ製外框縁(3方)25×90                                                                                   |                    | アルミ製外框縁(3方)25×90                                                                            |           | アルミ製外框縁(3方)25×90                                                                             |                    |                                                                                               |             | エッジ・笠木：アルミ形材                                                                                            |           |                                                                                            |            |
| 符 号     |  トイレブース撤去         | 3ヶ所                |  トイレブース撤去  | 1ヶ所       |  トイレブース撤去 | 1ヶ所                |  片開きドア     | 倉庫 1ヶ所      |  らんま3枚及び連窓付片開き戸撤去    | 保健室 1ヶ所   |  片引き戸撤去 | 保育室1・2 2ヶ所 |
| 形 状 寸 法 |                  |                    |          |           |          |                    |           |             |                     |           |        |            |
| 材 質     | 木枠・ペーパーコア                                                                                          |                    | 木枠・ペーパーコア                                                                                   |           | 木枠・ペーパーコア                                                                                    |                    | 枠：米松 骨：スプルス                                                                                   |             | 枠：米松 骨：スプルス                                                                                             |           | 枠：米松 骨：スプルス                                                                                |            |
| 金 物     | グレビティン番・脚金物・スライドボルト                                                                                |                    | グレビティン番・脚金物・スライドボルト                                                                         |           | グレビティン番・脚金物・スライドボルト                                                                          |                    | 引き手、戸車、SUS樹脂レール                                                                               |             | 引き手、戸車、SUS樹脂レール                                                                                         |           | 引き手、戸車、SUS樹脂レール                                                                            |            |
| ガラス     |   |                    |                                                                                             |           |                                                                                              |                    |                                                                                               |             |   |           |                                                                                            |            |
| 塗 装     |   |                    |                                                                                             |           |                                                                                              |                    | 枠：SOP                                                                                         |             | 枠：SOP                                                                                                   |           | 枠：SOP                                                                                      |            |
| 仕 上     | ポリエステル化粧合板                                                                                         |                    | ポリエステル化粧合板                                                                                  |           | ポリエステル化粧合板                                                                                   |                    | ポリ合板フラッシュ                                                                                     |             | ポリ合板フラッシュ                                                                                               |           | ポリ合板フラッシュ                                                                                  |            |
| 見 込     |   |                    |                                                                                             |           |                                                                                              |                    | 枠見付：40 扉：36                                                                                   |             | 枠見付：40 扉：36                                                                                             |           | 枠見付：40 扉：36                                                                                |            |
| その他     | エッジ・笠木：アルミ形材                                                                                       |                    | エッジ・笠木：アルミ形材                                                                                |           | エッジ・笠木：アルミ形材                                                                                 |                    |                                                                                               |             |   |           |                                                                                            |            |
| 符 号     |  木製吊戸片引き アウトセット | 学童1・2 2ヶ所          |  木製片開きドア | 職員室 1ヶ所   |                                                                                              |                    |  軽量鋼製開き扉 | 男子・女子便所 2ヶ所 |  軽量鋼製上吊片引き扉(戸袋なし付) | 多目的便所 1ヶ所 |                                                                                            |            |
| 形 状 寸 法 |                 |                    |          |           |                                                                                              |                    |          |             |                    |           |                                                                                            |            |
| 材 質     | メラミン化粧合板(フラッシュ戸)                                                                                   |                    | メラミン化粧合板(フラッシュ戸)                                                                            |           |                                                                                              |                    | 垂鉛メッキ鋼板                                                                                       |             | 垂鉛メッキ鋼板                                                                                                 |           |                                                                                            |            |
| 金 物     | 引戸吊レール金物一式、引戸クローザー、取手(ステンレス)、他付属金物一式                                                               |                    | ドアクローザー、レバーハンドル、シリンドー錠、他付属金物一式                                                              |           |                                                                                              |                    | 戸当りL、SUSO×M、M×D×子、753×M、M×子<br>大型パタン表示錠、シリンドー錠、SUS管用、付属金物一式                                   |             | 戸当りL、SUSO×M、M×D×子、753×M、両り滑車、M×子<br>大型パタン表示錠、シリンドー錠、SUS管用、付属金物一式                                        |           |                                                                                            |            |
| ガラス     | -                                                                                                  |                    | -                                                                                           |           |                                                                                              |                    | 学校用強化型板ガラス t=4.0                                                                              |             | 学校用強化型板ガラス t=4.0                                                                                        |           |                                                                                            |            |
| 塗 装     | -                                                                                                  |                    | -                                                                                           |           |                                                                                              |                    | 焼付塗装仕上げ                                                                                       |             | 焼付塗装仕上げ                                                                                                 |           |                                                                                            |            |
| 仕 上     | -                                                                                                  |                    | -                                                                                           |           |                                                                                              |                    |                                                                                               |             |   |           |                                                                                            |            |
| 見 込     | 200                                                                                                |                    | 119                                                                                         |           |                                                                                              |                    | 180                                                                                           |             | 180   |           |                                                                                            |            |
| その他     | 新設                                                                                                 |                    | 新設                                                                                          |           |                                                                                              |                    | 新設                                                                                            |             | 新設   |           |                                                                                            |            |



既設 建具



既設 建具 改修範囲外



既設 建具 改修再利用



撤去 建具(枠共)



建具 新設

備 考 ※改修範囲内の建具は、清掃・シーリング打替えを行うこと。



有限会社 創和建築事務所

一級建築士事務所  
No.2023(建)1925号  
一級建築士 御本博文  
No.223096号

設計責任者  
設計担当

プロジェクト番号  
プロジェクト名

昭和学童保育所移転工事 工事設計図  
建具表-2

作成日付  
2025.01.10  
尺 度  
Non

図面番号  
A-25

| 符 号     | <div><div><div>1</div><div>TB</div></div></div> トイレブース                   | 女子便所 1ヶ所 | <div><div><div>2</div><div>TB</div></div></div> トイレブース         | 男子便所 1ヶ所 | <div><div><div>3</div><div>TB</div></div></div> トイレブース       | 便所1・2 2ヶ所 |                                                                 |     |                                                                 |     |                                                               |     |
|---------|--------------------------------------------------------------------------|----------|----------------------------------------------------------------|----------|--------------------------------------------------------------|-----------|-----------------------------------------------------------------|-----|-----------------------------------------------------------------|-----|---------------------------------------------------------------|-----|
| 形 状 寸 法 |                                                                          |          |                                                                |          |                                                              |           |                                                                 |     |                                                                 |     |                                                               |     |
| 材 質     | ペーパーコア・枠材LVL                                                             |          | ペーパーコア・枠材LVL                                                   |          | ペーパーコア・枠材LVL                                                 |           |                                                                 |     |                                                                 |     |                                                               |     |
| 金 物     | グレビティ丁番・脚金物・表示錠・付属金物一式                                                   |          | グレビティ丁番・脚金物・表示錠・付属金物一式                                         |          | グレビティ丁番・脚金物・表示錠・付属金物一式                                       |           |                                                                 |     |                                                                 |     |                                                               |     |
| ガラス     | -                                                                        |          | -                                                              |          | -                                                            |           |                                                                 |     |                                                                 |     |                                                               |     |
| 塗 装     | -                                                                        |          | -                                                              |          | -                                                            |           |                                                                 |     |                                                                 |     |                                                               |     |
| 仕 上     | 高圧メラミン樹脂化粧板                                                              |          | 高圧メラミン樹脂化粧板                                                    |          | 高圧メラミン樹脂化粧板                                                  |           |                                                                 |     |                                                                 |     |                                                               |     |
| 見 込     | 40                                                                       |          | 40                                                             |          | 40                                                           |           |                                                                 |     |                                                                 |     |                                                               |     |
| その他     | エッジ・笠木：アルミ形材                                                             |          | エッジ・笠木：アルミ形材                                                   |          | エッジ・笠木：アルミ形材                                                 |           |                                                                 |     |                                                                 |     |                                                               |     |
| 符 号     | <div><div><div>2</div><div>扉</div></div></div> らんまガラリFIX付4枚引き違い戸 (改修範囲外) | 2ヶ所      | <div><div><div>3</div><div>扉</div></div></div> 4枚引き違い戸 (改修範囲外) | 1ヶ所      | <div><div><div>5</div><div>扉</div></div></div> 両引き戸 (改修範囲外)  | 2ヶ所       | <div><div><div>6</div><div>扉</div></div></div> 4枚引き違い窓 (改修範囲外)  | 4ヶ所 | <div><div><div>7</div><div>扉</div></div></div> ガラリ付FIX窓 (改修範囲外) | 1ヶ所 | <div><div><div>18</div><div>扉</div></div></div> 引き違い窓 (改修範囲外) | 1ヶ所 |
| 形 状 寸 法 |                                                                          |          |                                                                |          |                                                              |           |                                                                 |     |                                                                 |     |                                                               |     |
| 材 質     | アルミ製建具(シルバー)                                                             |          | アルミ製建具(シルバー)                                                   |          | アルミ製建具(シルバー)                                                 |           | アルミ製建具(シルバー)                                                    |     | アルミ製建具(シルバー)                                                    |     | アルミ製建具(シルバー)                                                  |     |
| 金 物     | 引き違い錠・戸車・指詰め防止ゴム・下枠ステンレスレール                                              |          | 引き違い錠・戸車・指詰め防止ゴム・下枠ステンレスレール・アルミ3方枠                             |          | 引き違い錠・戸車・指詰め防止ゴム・下枠ステンレスレール・アルミ3方枠                           |           | クレセント・戸車・水切                                                     |     | クレセント・戸車・水切                                                     |     | クレセント・戸車・水切                                                   |     |
| ガラス     | (らんま)：フロート板ガラス t=3、(引戸)上部：フロート板ガラス t=5、下部：ポリカーボネート樹脂板                    |          | 上部：フロート板ガラス t=5、下部：ポリカーボネート樹脂板                                 |          | 上部：フロート板ガラス t=5、下部：ポリカーボネート樹脂板                               |           | フロート板ガラス t=3                                                    |     | フロート板ガラス t=3                                                    |     | フロート板ガラス t=3                                                  |     |
| 塗 装     |                                                                          |          |                                                                |          |                                                              |           |                                                                 |     |                                                                 |     |                                                               |     |
| 仕 上     |                                                                          |          |                                                                |          |                                                              |           |                                                                 |     |                                                                 |     |                                                               |     |
| 見 込     | 100                                                                      |          | 70                                                             |          | 70                                                           |           | 70                                                              |     | 70                                                              |     | 70                                                            |     |
| その他     |                                                                          |          |                                                                |          |                                                              |           |                                                                 |     |                                                                 |     |                                                               |     |
| 符 号     | <div><div><div>21</div><div>扉</div></div></div> 引き違い窓 (改修範囲外)            | 2ヶ所      | <div><div><div>1</div><div>扉</div></div></div> 両開きドア (改修範囲外)   | 1ヶ所      | <div><div><div>4</div><div>扉</div></div></div> 片開きドア (改修範囲外) | 1ヶ所       | <div><div><div>1</div><div>扉</div></div></div> 4枚引き違いふすま(改修範囲外) | 1ヶ所 |                                                                 |     |                                                               |     |
| 形 状 寸 法 |                                                                          |          |                                                                |          |                                                              |           |                                                                 |     |                                                                 |     |                                                               |     |
| 材 質     | アルミ製建具(シルバー)                                                             |          | アルミ製建具クリーニング(両面)                                               |          | アルミ製建具クリーニング(両面)                                             |           | 枠：米松 骨：スプルス                                                     |     |                                                                 |     |                                                               |     |
| 金 物     | クレセント・戸車・水切                                                              |          | ドアチェック取替及びシリンドー円筒錠取替へ可動調整を行う                                   |          | ドアチェック取替及びシリンドー円筒錠取替へ可動調整を行う                                 |           | ふすま引き手                                                          |     |                                                                 |     |                                                               |     |
| ガラス     | フロート板ガラス t=3 型板ガラス t=4                                                   |          | クリーニング(両面)                                                     |          | クリーニング(両面)                                                   |           |                                                                 |     |                                                                 |     |                                                               |     |
| 塗 装     |                                                                          |          |                                                                |          |                                                              |           |                                                                 |     |                                                                 |     |                                                               |     |
| 仕 上     |                                                                          |          |                                                                |          |                                                              |           | 新島の子／曇花紙                                                        |     |                                                                 |     |                                                               |     |
| 見 込     | 70                                                                       |          |                                                                |          |                                                              |           | 21                                                              |     |                                                                 |     |                                                               |     |
| その他     |                                                                          |          |                                                                |          |                                                              |           |                                                                 |     |                                                                 |     |                                                               |     |



既設 建具



既設 建具 改修範囲外



既設 建具 改修再利用




撤去 建具(枠共)




建具 新設


改修前

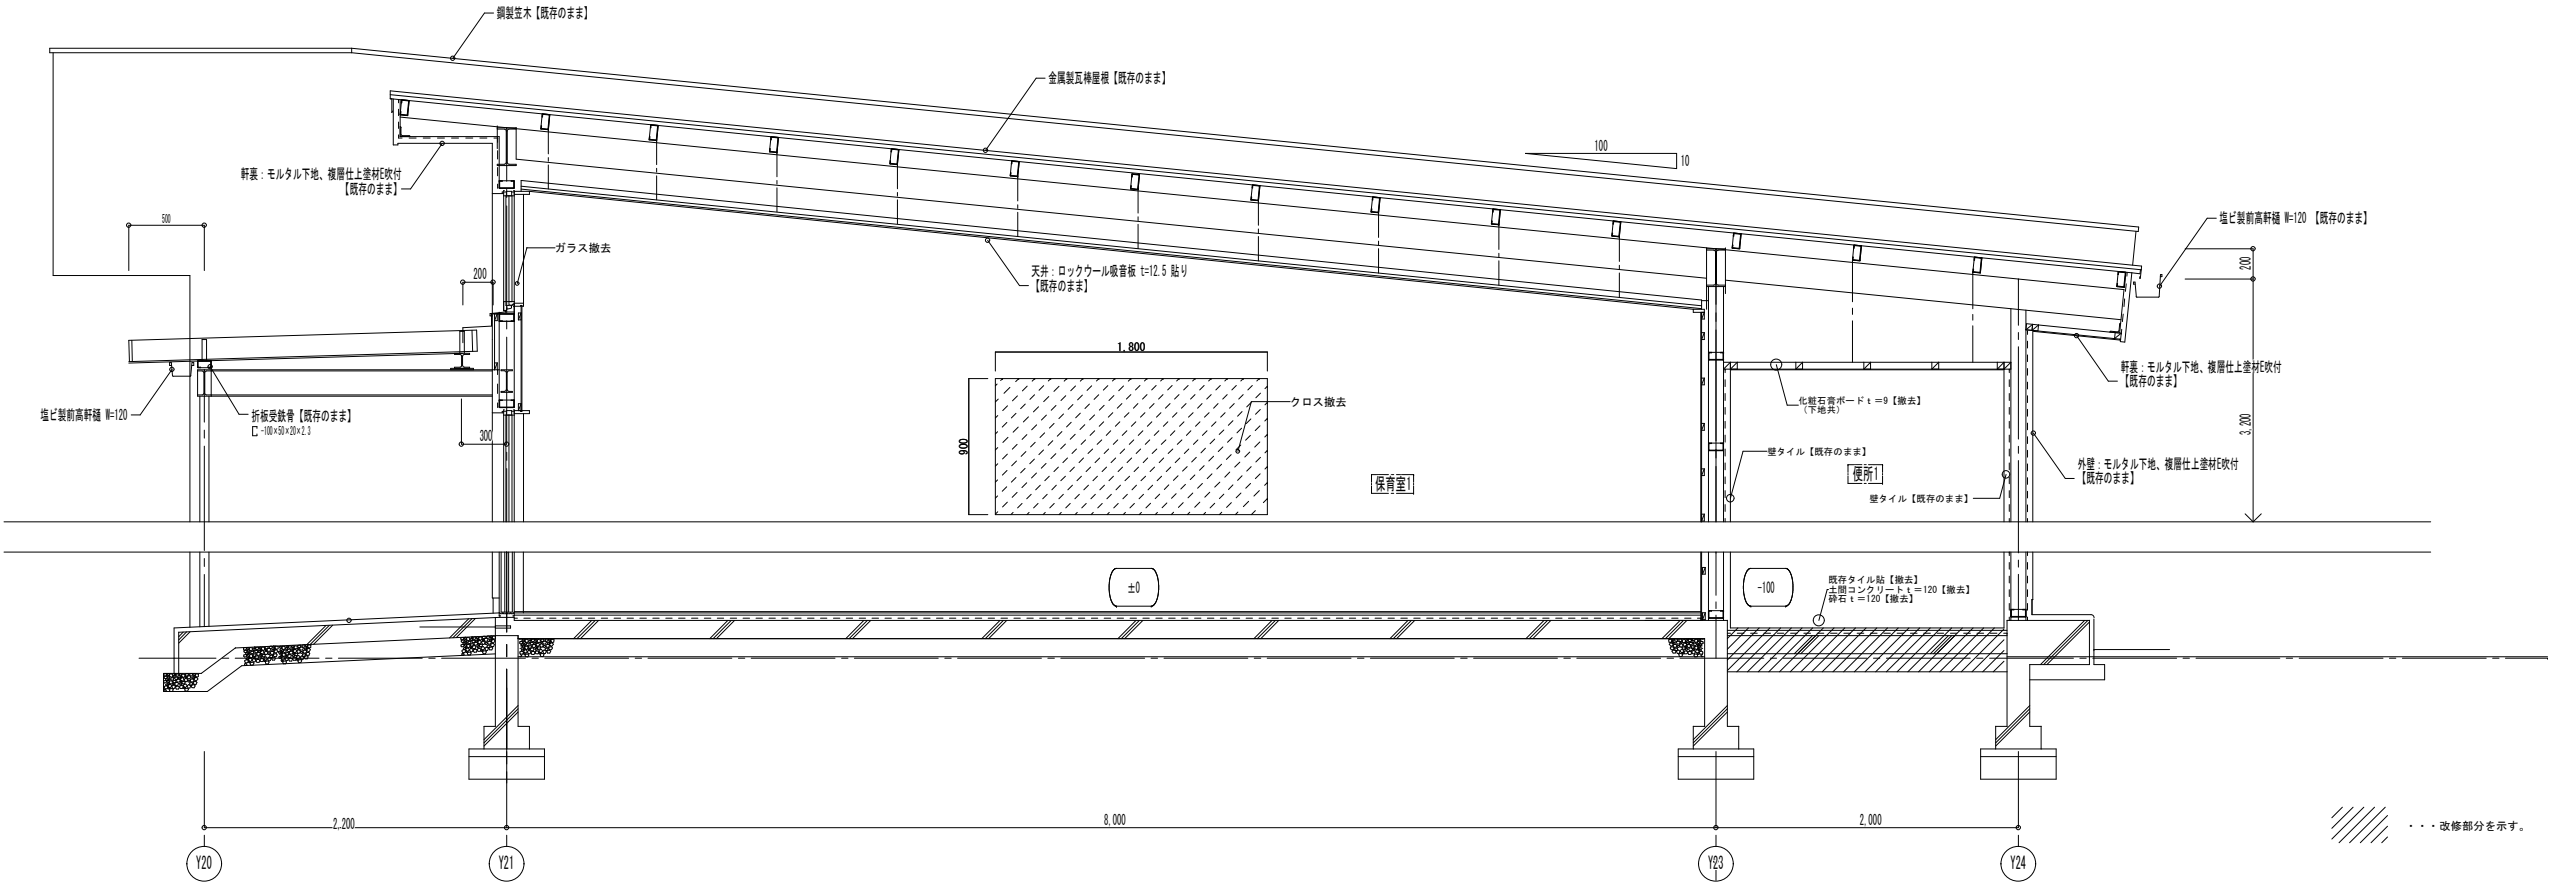


改修後

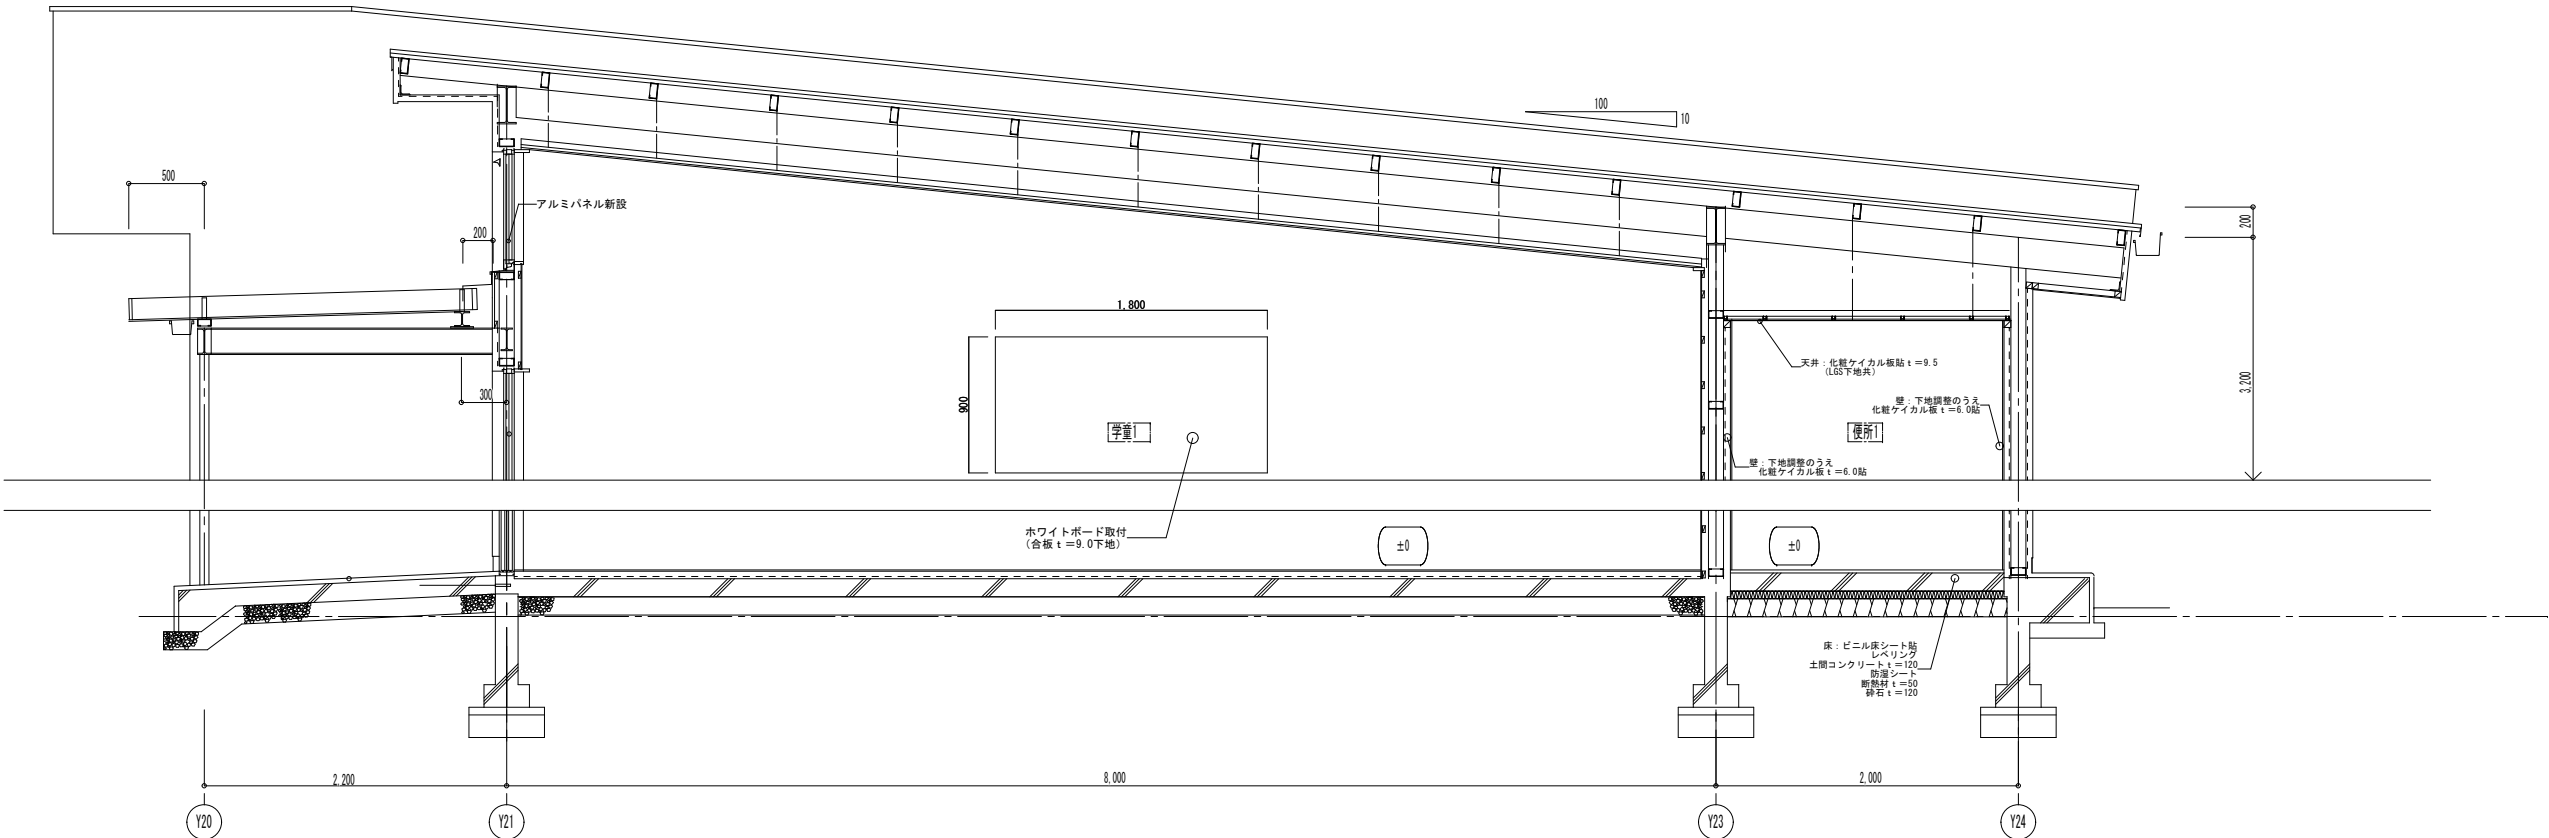



改修前

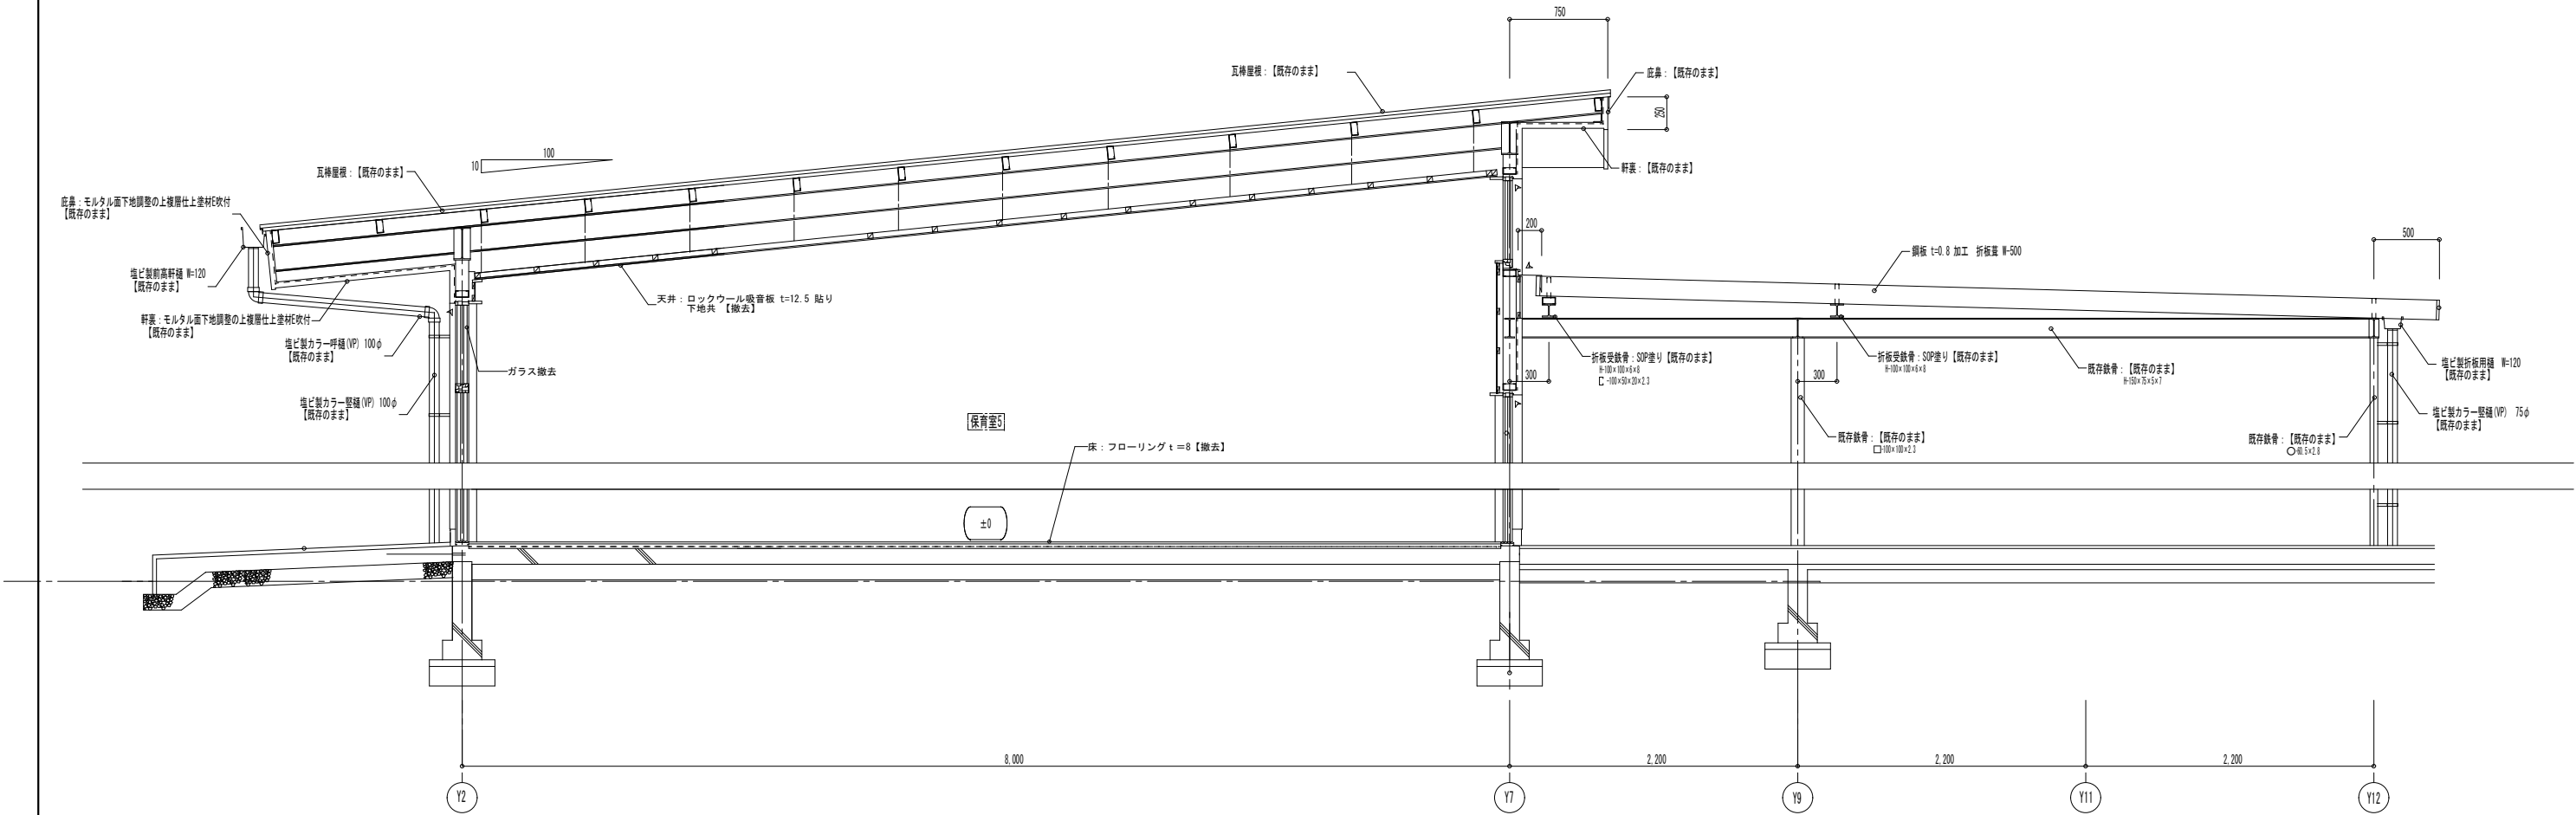



改修後

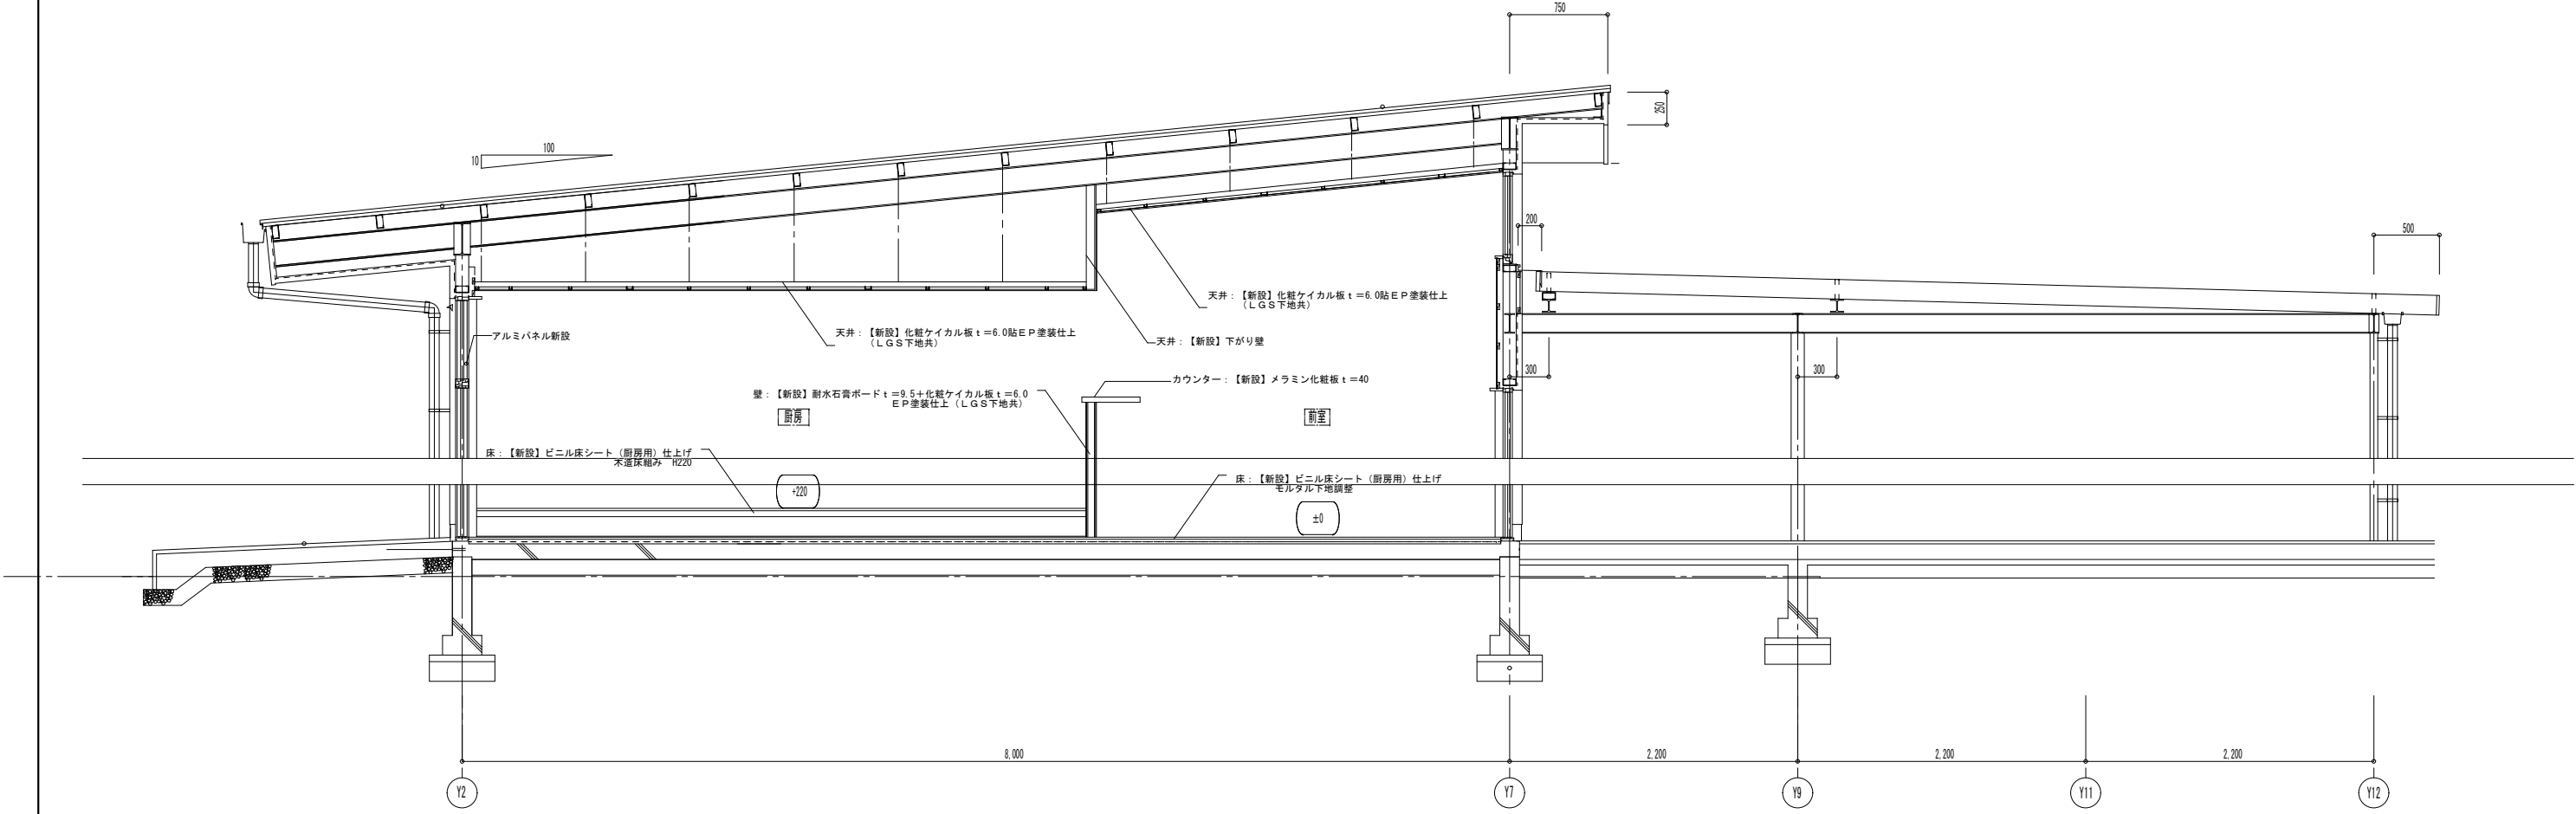

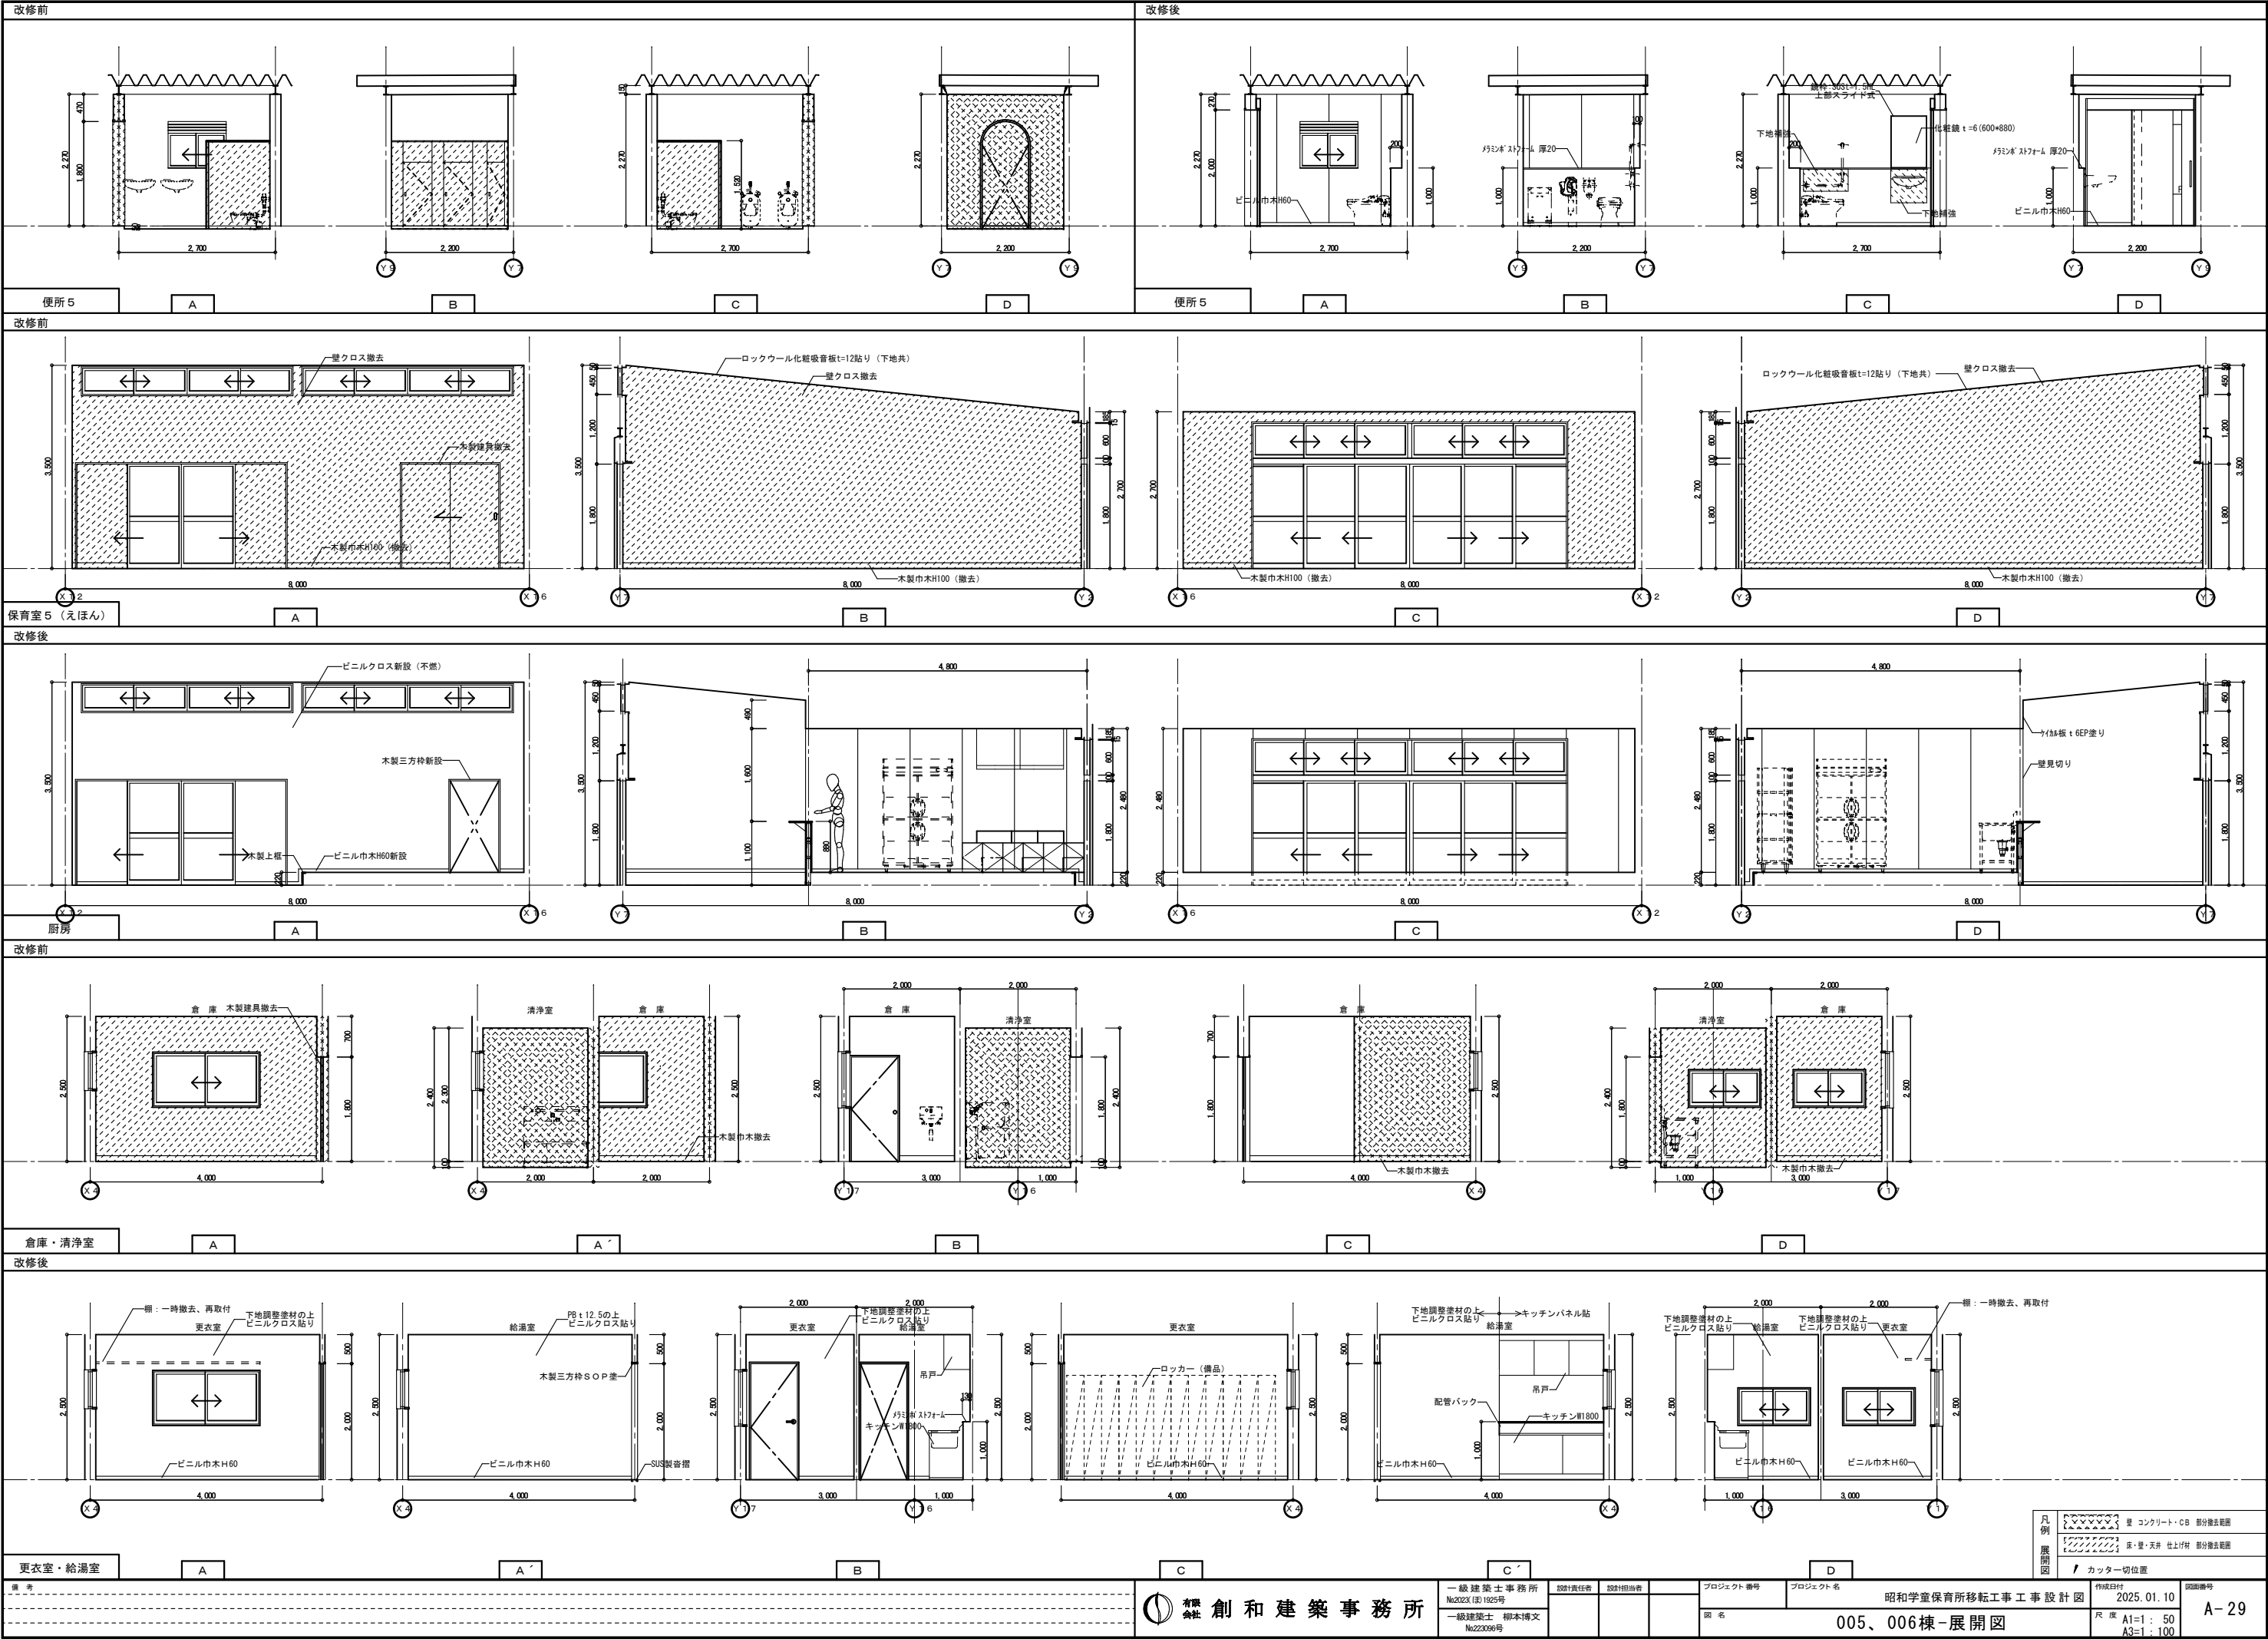

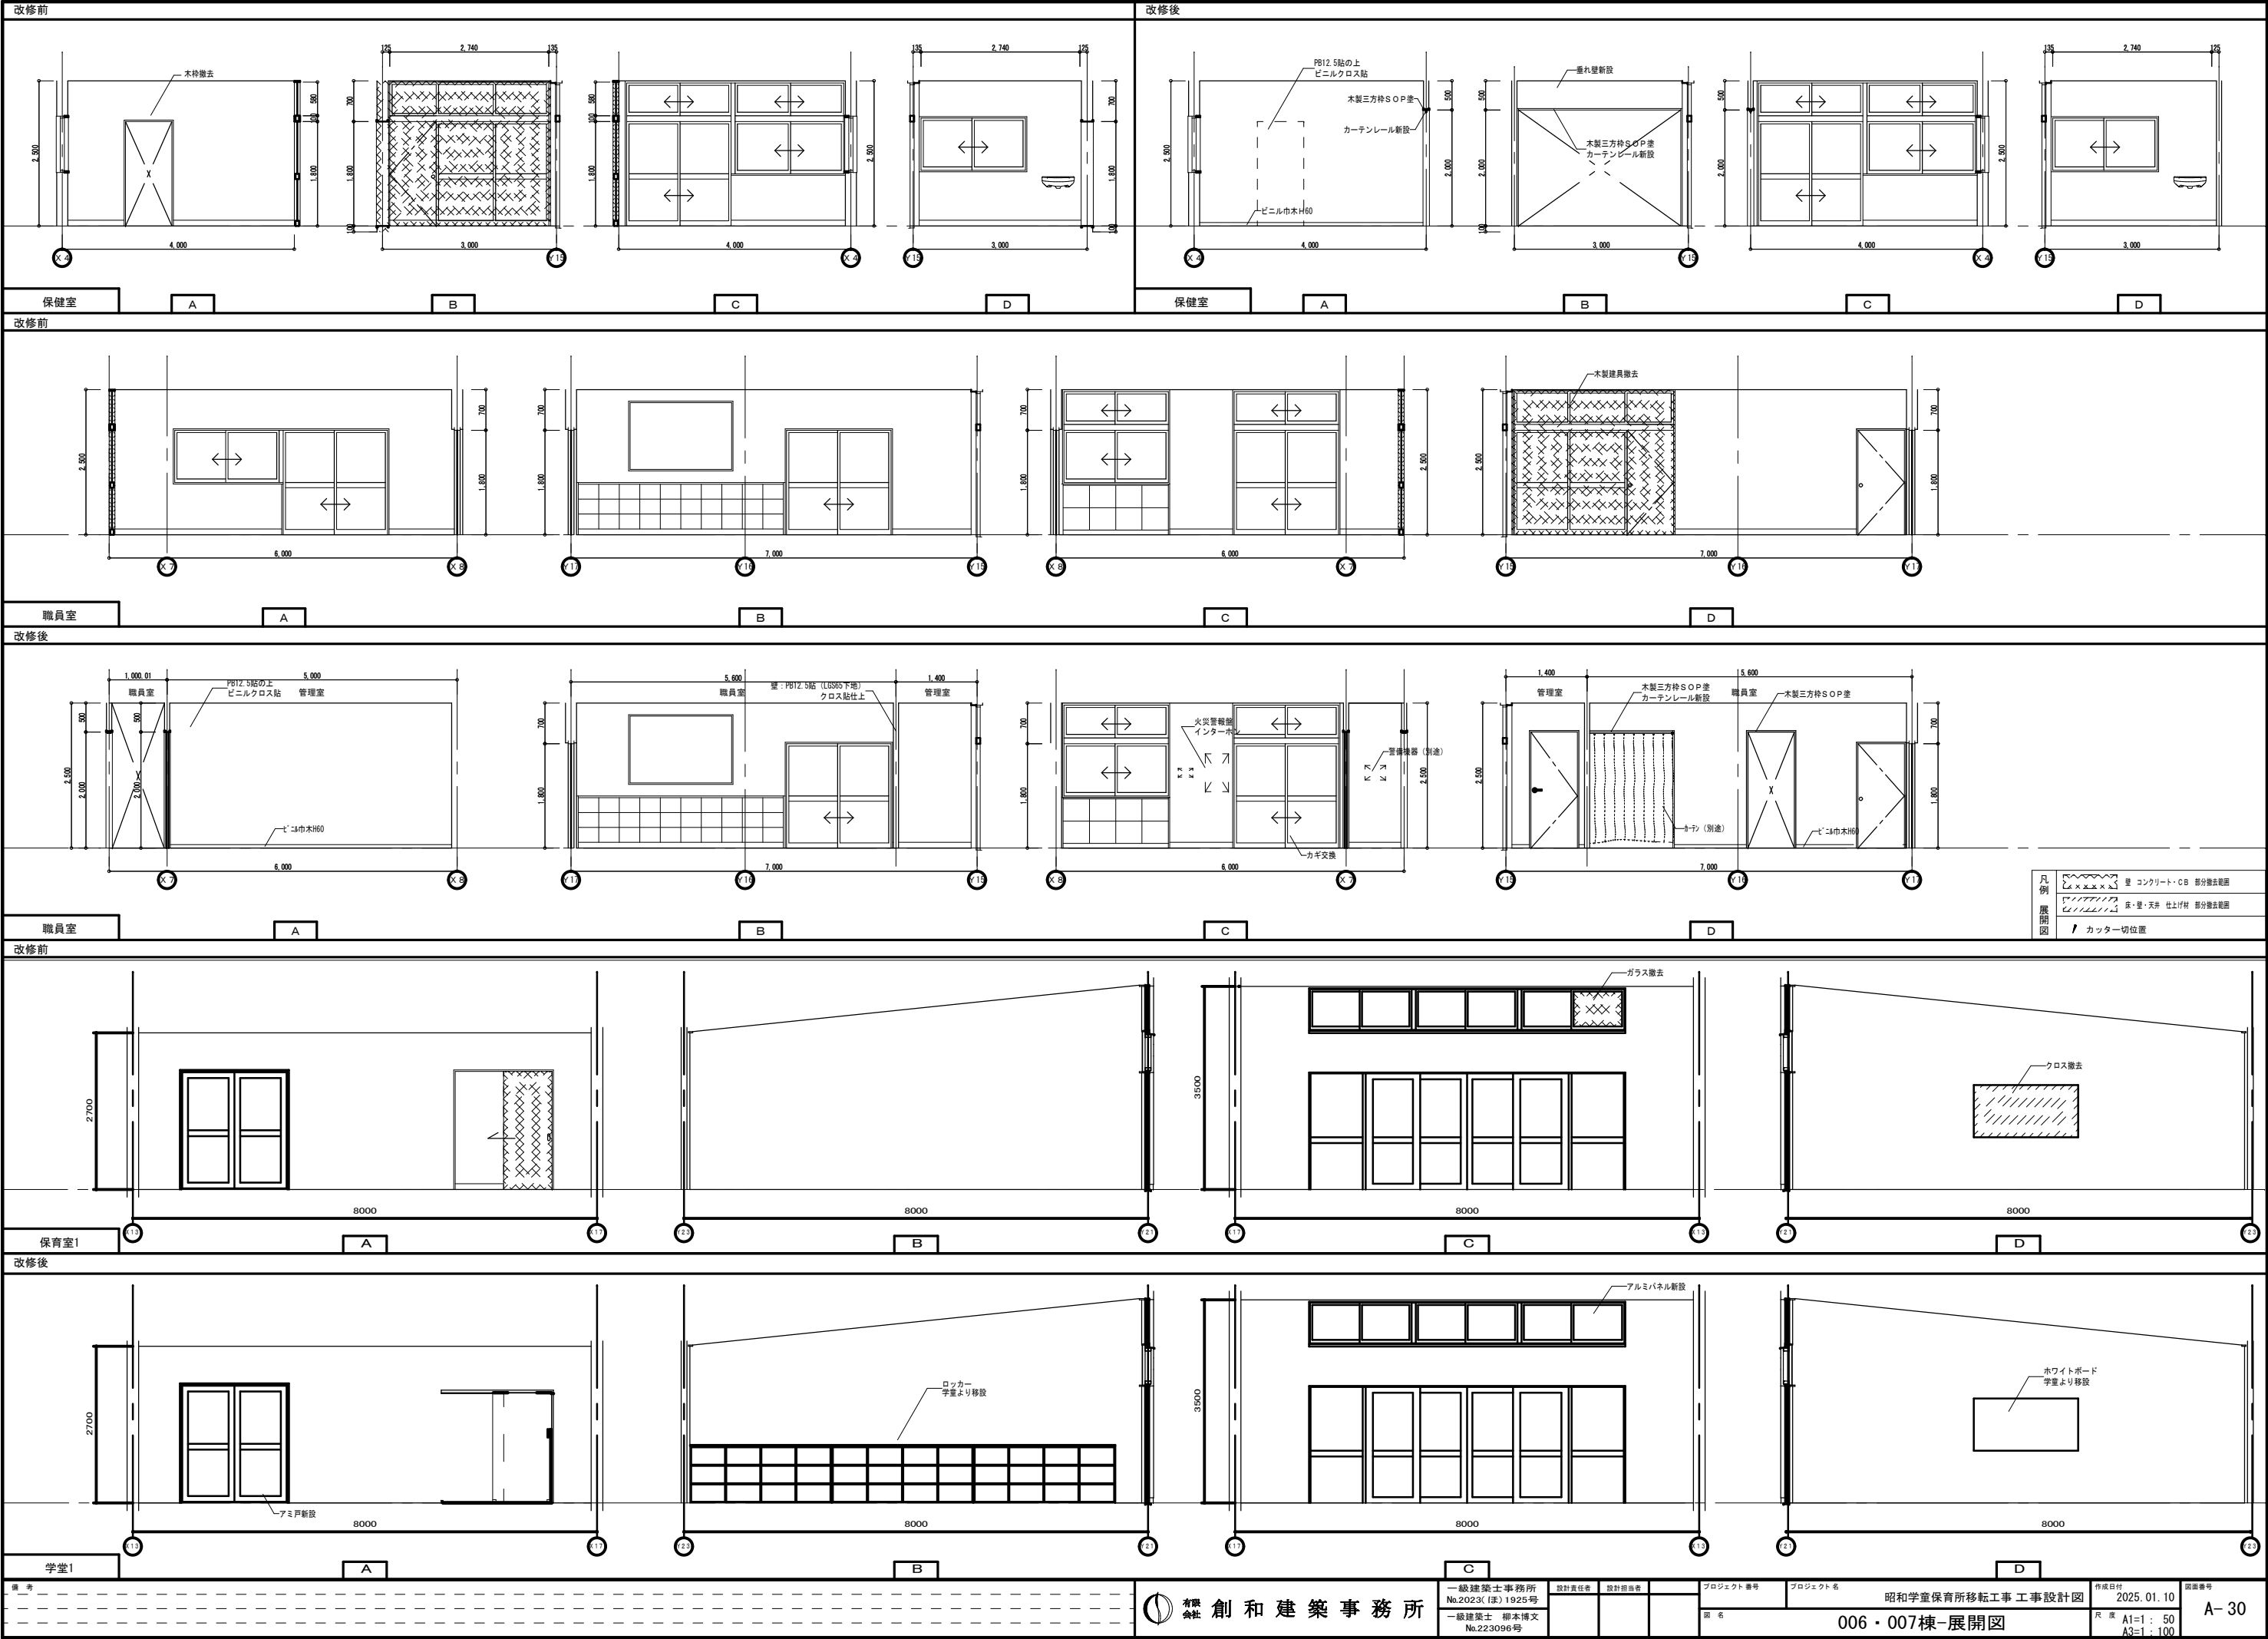




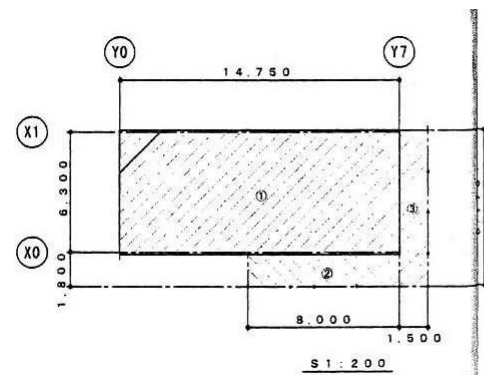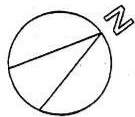

| 申請建物面積表 (㎡) |             |        |
|-------------|-------------|--------|
| 記号          | 算式          |        |
| ①           | 14.75 × 6.3 | 92.93  |
| ②           | 8.0 × 1.8   | 14.4   |
| ③           | 1.5 × 8.17  | 12.26  |
| 建築面積        | ①+②+③       | 119.59 |
| 延床面積        | ①+②         | 107.33 |

道路境界線  
敷地境界線

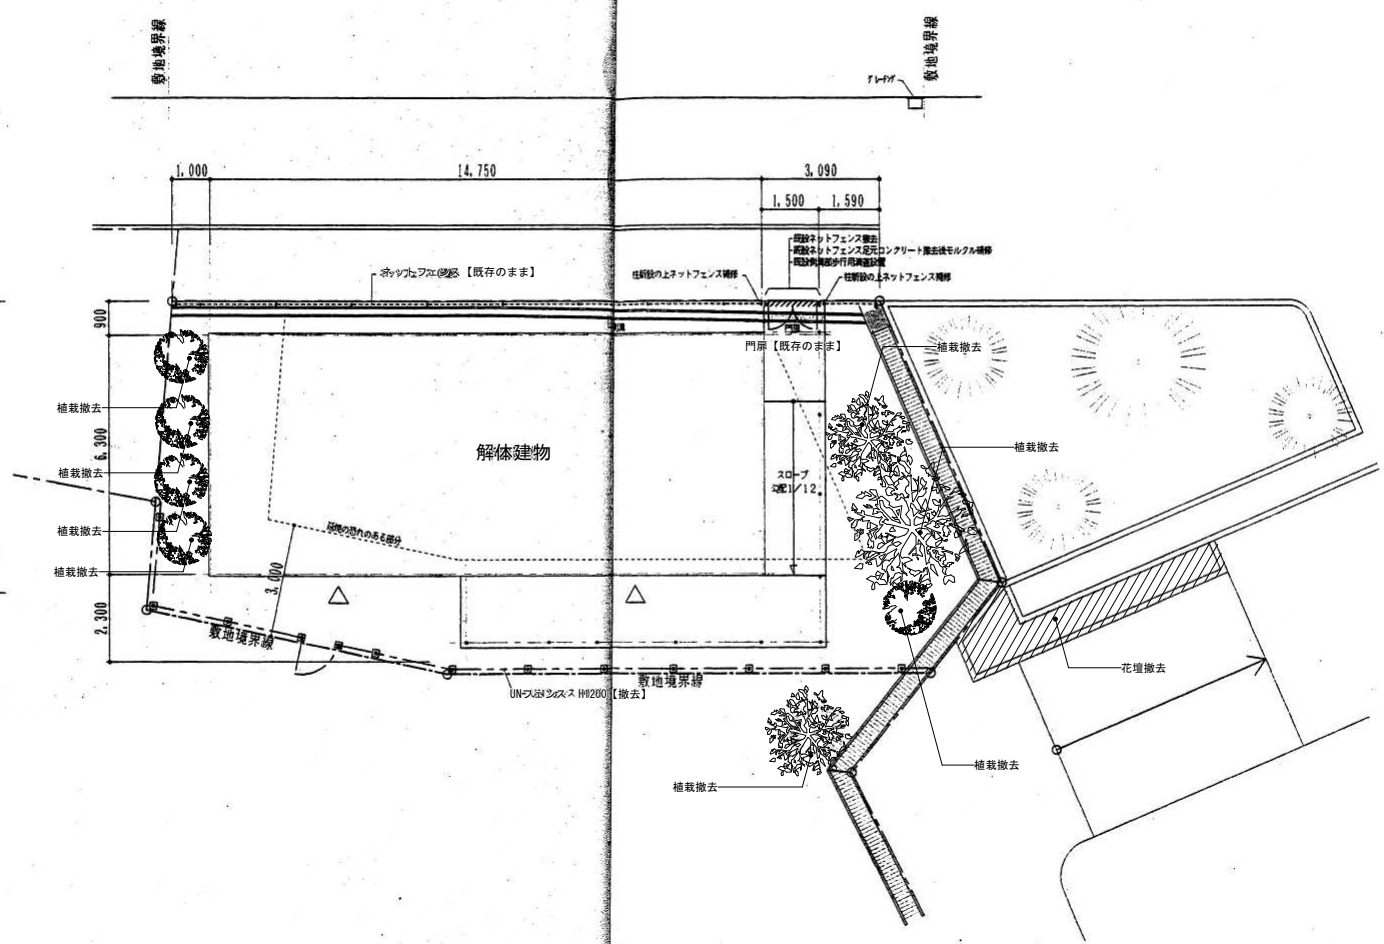




| 設計概要 |             |     |                         |
|------|-------------|-----|-------------------------|
| 工事名称 | 昭和学童保育所新築工事 |     | 工事場所                    |
| 敷地面積 | 199.45      | (㎡) | 鹿児島県大和郡山形町北町地内(第1種住居地域) |
| 建築面積 | 119.59      | (㎡) | 防火指定                    |
| 延床面積 | 107.33      | (㎡) | 防火指定無し(法第22条指定地域内)      |
| 基礎   | 鉄筋コンクリート造   |     |                         |
| 構造   | 軽量鉄骨造       |     |                         |
| 備考   |             |     |                         |





| 外部仕上 |   |
|------|---|
| 屋根   | 折板:カラー鋼板 t=0.5 山高 98 裏面発泡ポリエチレンフォーム貼 t=4 (軒裏なし) [屋根不燃 住居用 第266号]   |
| 外壁   | 基礎の恐れのある部分: 吸気ポリイソシアヌレートフォーム複合板 t=222/厚み約120mm 基礎の恐れのない部分: 吸気ポリイソシアヌレートフォーム複合板 t=222/厚み約120mm 窓: 吸気ポリイソシアヌレートフォーム複合板 t=222/厚み約120mm 窓: 吸気ポリイソシアヌレートフォーム複合板 t=222/厚み約120mm |
| 扉    | アルミサッシ引き違い戸: スクールテンパー t=4 扉: アルミパネル(学習室は透明 t=5)   |
| 窓    | アルミサッシ引き違い窓2段窓: ガラス: スクールテンパー t=4 (上下段供) / アルミサッシ引き違い窓: ガラス: スクールテンパー t=4 / 引き違い窓は全て網戸付(サラン)                                                                              |
| 柱    | 野縁: 130角鋼高(端壁): 75φ(端壁) V.P.管   |
| 梁    | 鉄部: メーカー標準塗装(工場塗装)   |
| 床    | ポーチ及びスロープ: 屋根 折板: カラー鋼板 t=0.5 山高 98   |
| その他  | スロープ: 防滑塗装仕上   |

| 内部仕上   |                                                                               |               |                         |                        |       |                                                  |
|--------|-------------------------------------------------------------------------------|---------------|-------------------------|------------------------|-------|--------------------------------------------------|
| 室名     | 床                                                                             | 巾木            | 壁                       | 天井                     | CH    | 備考                                               |
| 多目的室   | 鋼製床板の上ラワン合板 t=12 (2層) 貼し床板 床用化粧板 t=12貼                                        | 木製巾木 H=60 SOP | L.G.S下地の土、石膏ボード t=12、5貼 | L.G.S下地の土、石膏ボード t=9、5貼 | 2.800 | ホワイトボード、換気扇、カーテン(レール付)                           |
| 学習室    | 鋼製床板の上ラワン合板 t=12 (2層) 貼し床板 スタイロサンディック t=6.5 (一部鋼製床板の上床用化粧板 t=12貼) 床用化粧板 t=12貼 | 木製巾木 H=60 SOP | L.G.S下地の土、石膏ボード t=12、5貼 | L.G.S下地の土、石膏ボード t=9、5貼 | 2.800 | ホワイトボード(行事用)、換気扇、カーテン(レール付) 生徒用ロッカー、換気扇          |
| 通廊     | 鋼製床板の上ラワン合板 t=12 (2層) 貼し床板 床用化粧板 t=12貼                                        | 木製巾木 H=60 SOP | L.G.S下地の土、石膏ボード t=12、5貼 | L.G.S下地の土、石膏ボード t=9、5貼 | 2.400 | カウンター(タモ集成材 t=36 クリア塗装) 換気扇、コンロ付、コンロ(14)、換気扇、換気扇 |
| WC (A) | 鋼製床板の上ラワン合板 t=12 (2層) 貼し床板 床用化粧板 t=12貼                                        | 木製巾木 H=60 SOP | L.G.S下地の土、石膏ボード t=12、5貼 | L.G.S下地の土、石膏ボード t=9、5貼 | 2.400 | 手洗い(平洗い・洋便器各1ヶ所)、換気扇                             |
| WC     | 鋼製床板の上ラワン合板 t=12 (2層) 貼し床板 床用化粧板 t=12貼                                        | 木製巾木 H=60 SOP | L.G.S下地の土、石膏ボード t=12、5貼 | L.G.S下地の土、石膏ボード t=9、5貼 | 2.400 |                                                  |
| 水洗い    | 鋼製床板の上ラワン合板 t=12 (2層) 貼し床板 床用化粧板 t=12貼                                        | 木製巾木 H=60 SOP | L.G.S下地の土、石膏ボード t=12、5貼 | L.G.S下地の土、石膏ボード t=9、5貼 | 2.400 |                                                  |
| 倉庫     | 鋼製床板の上ラワン合板 t=12 (2層) 貼し床板 ラワン合板 t=12+タワン合板 t=5、5層貼の上 通ビシート t=2貼 床用巾木 H=60    | 通巾木           | L.G.S下地の土、石膏ボード t=12、5貼 | L.G.S下地の土、石膏ボード t=9、5貼 | 2.400 | 木製棚(2段)、洋便器付用ステンレスパイプ                            |
| 物入     | 鋼製床板の上ラワン合板 t=12 (2層) 貼し床板 ラワン合板 t=12+タワン合板 t=5、5                             | 通巾木           | L.G.S下地の土、石膏ボード t=12、5貼 | L.G.S下地の土、石膏ボード t=9、5貼 | 2.800 | 中段、天候                                            |





| ※ 火気使用室内素材不燃番号等 |                 |
|-----------------|-----------------|
| 製品名             | 指定番号            |
| ビニルクロス貼         | 準不燃(素材同等品0003号) |
| 石膏ボード t=12、5    | 不燃              |
| 化粧石膏ボード t=9、5   | 準不燃(第2016号)     |
| 化粧石膏ボード t=6、0   | 不燃(第1001号)      |
| 塗料              | 不燃(素材同等品0001号)  |




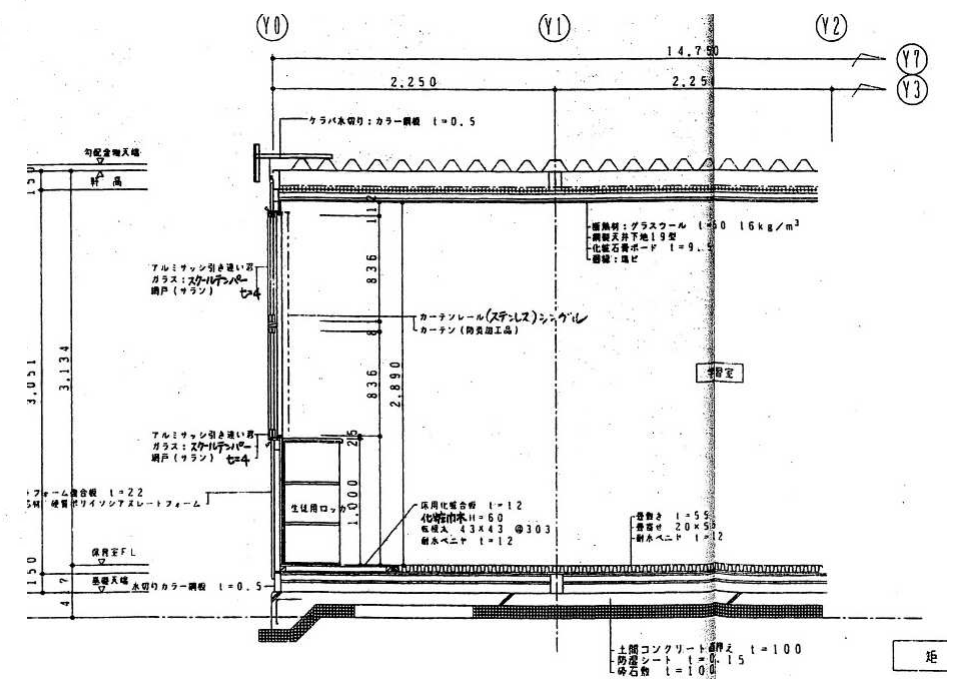
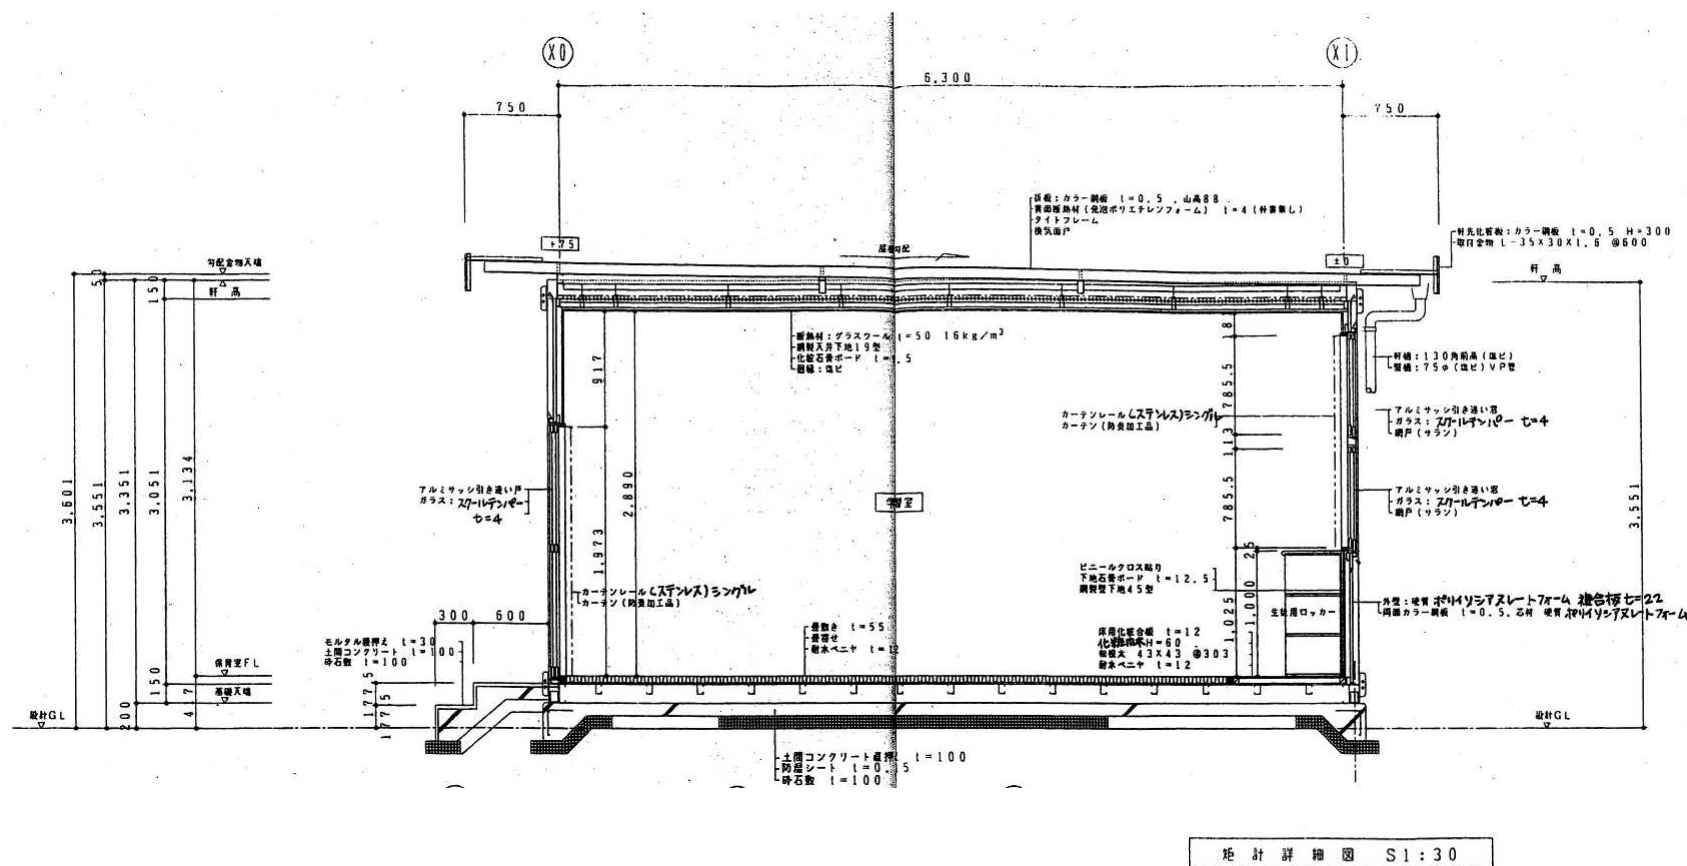
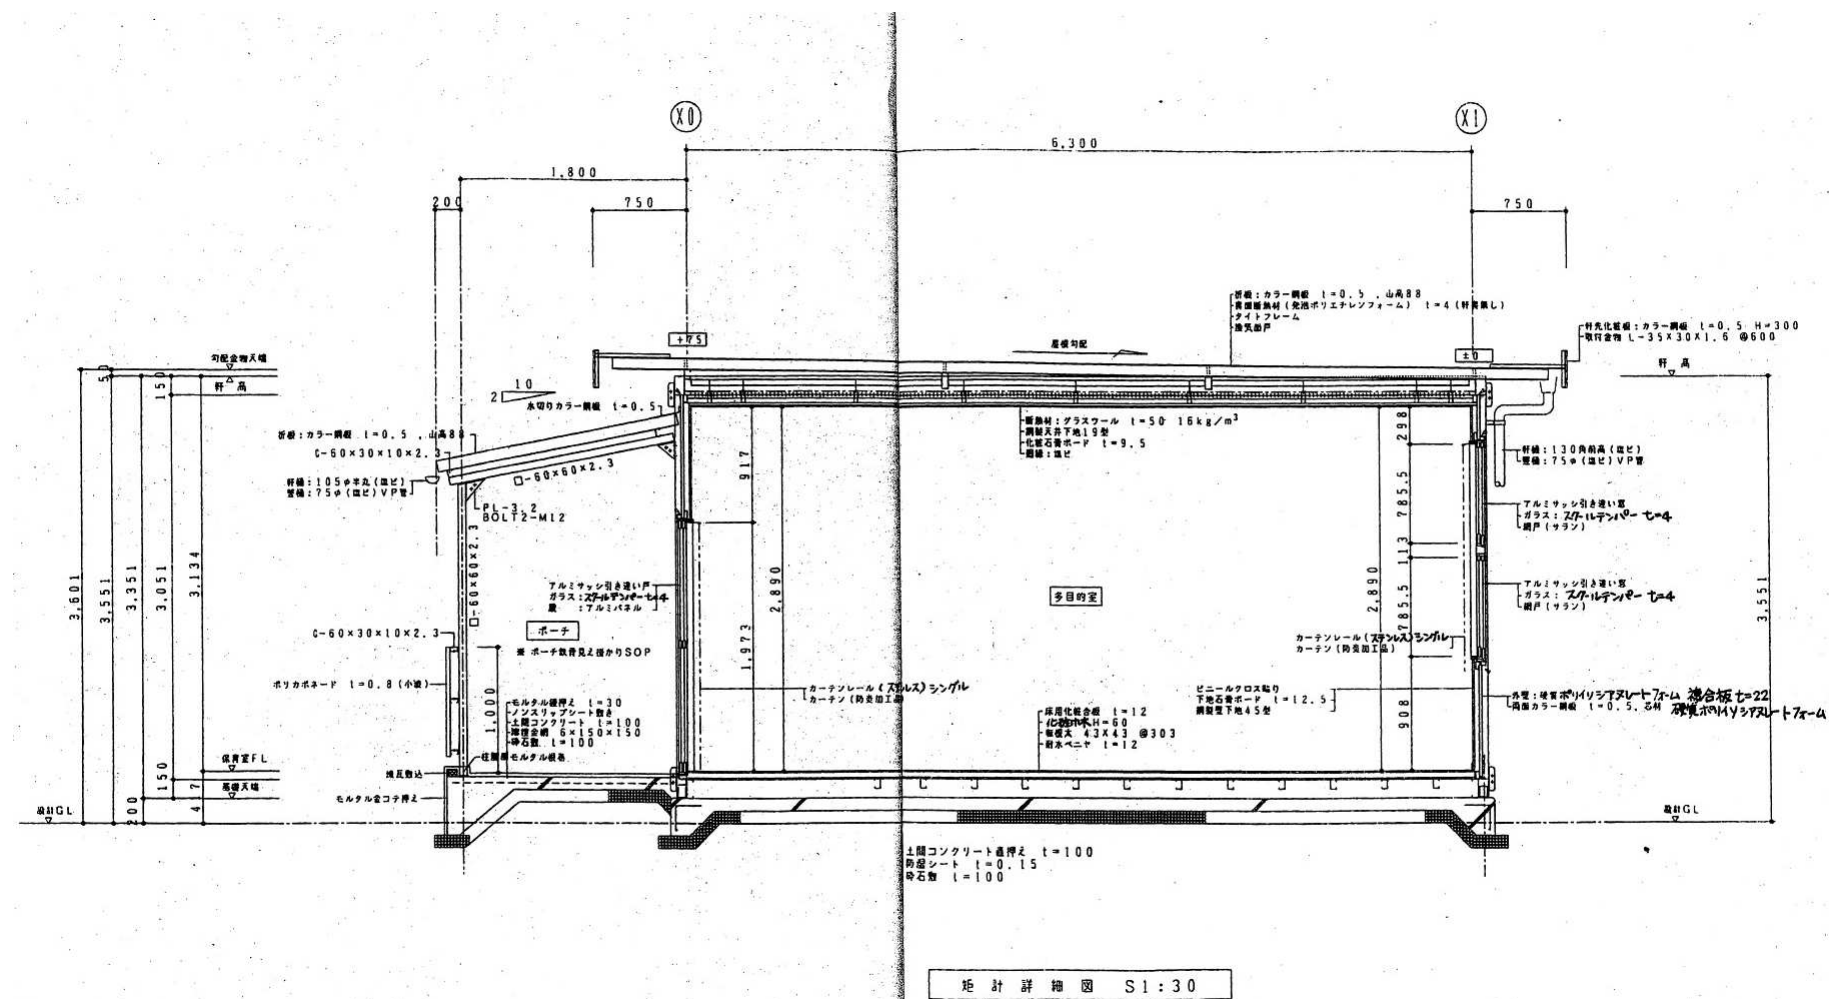


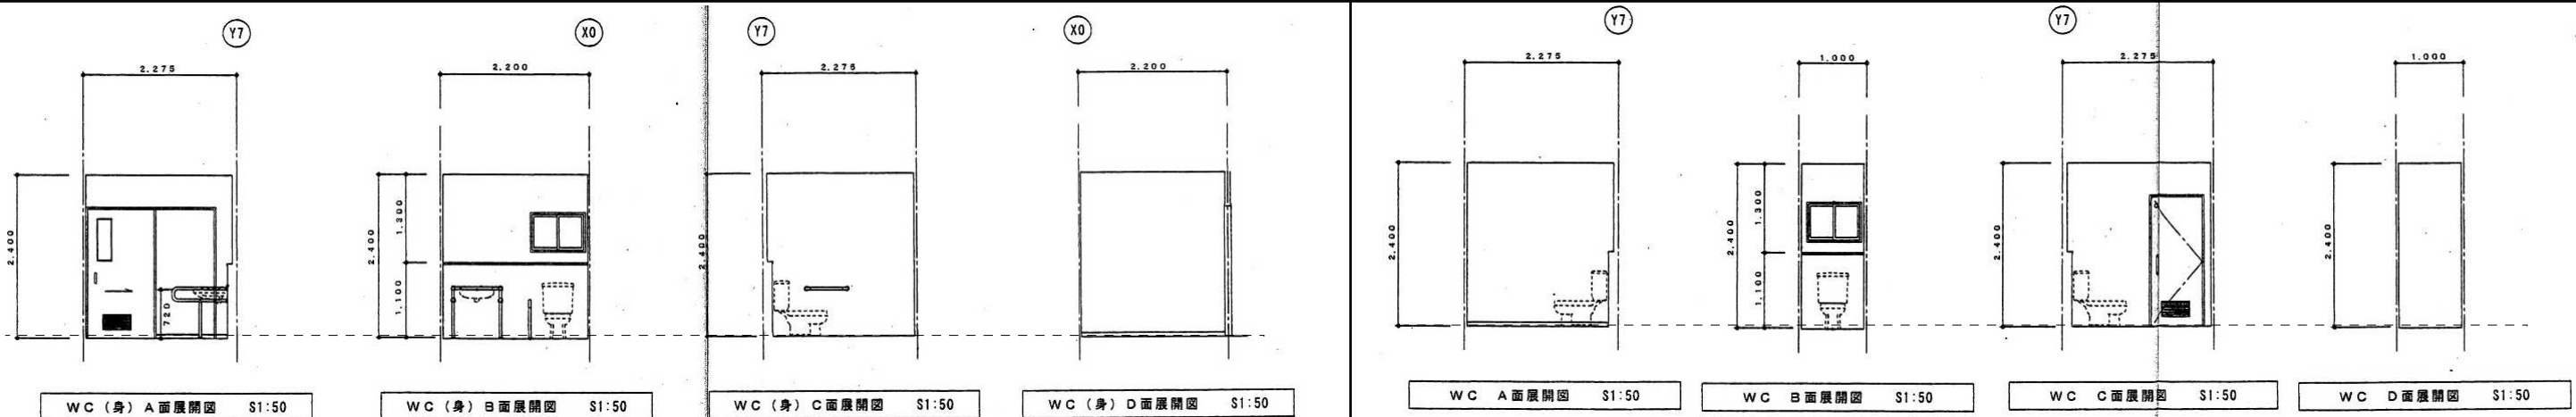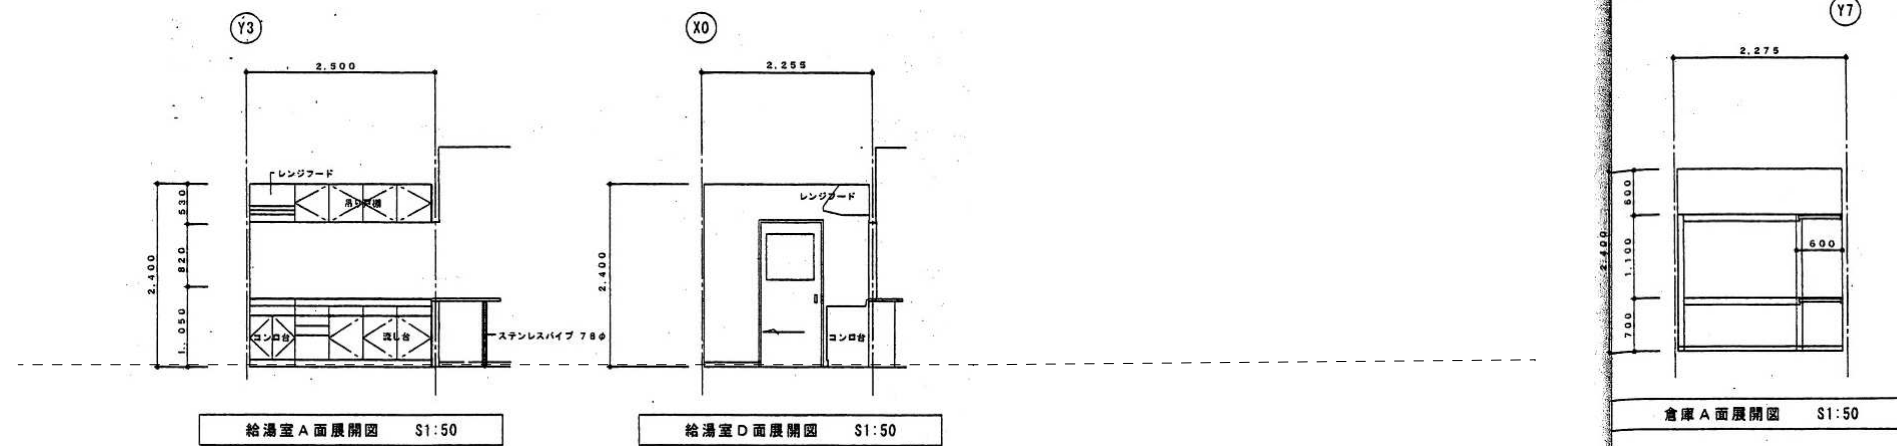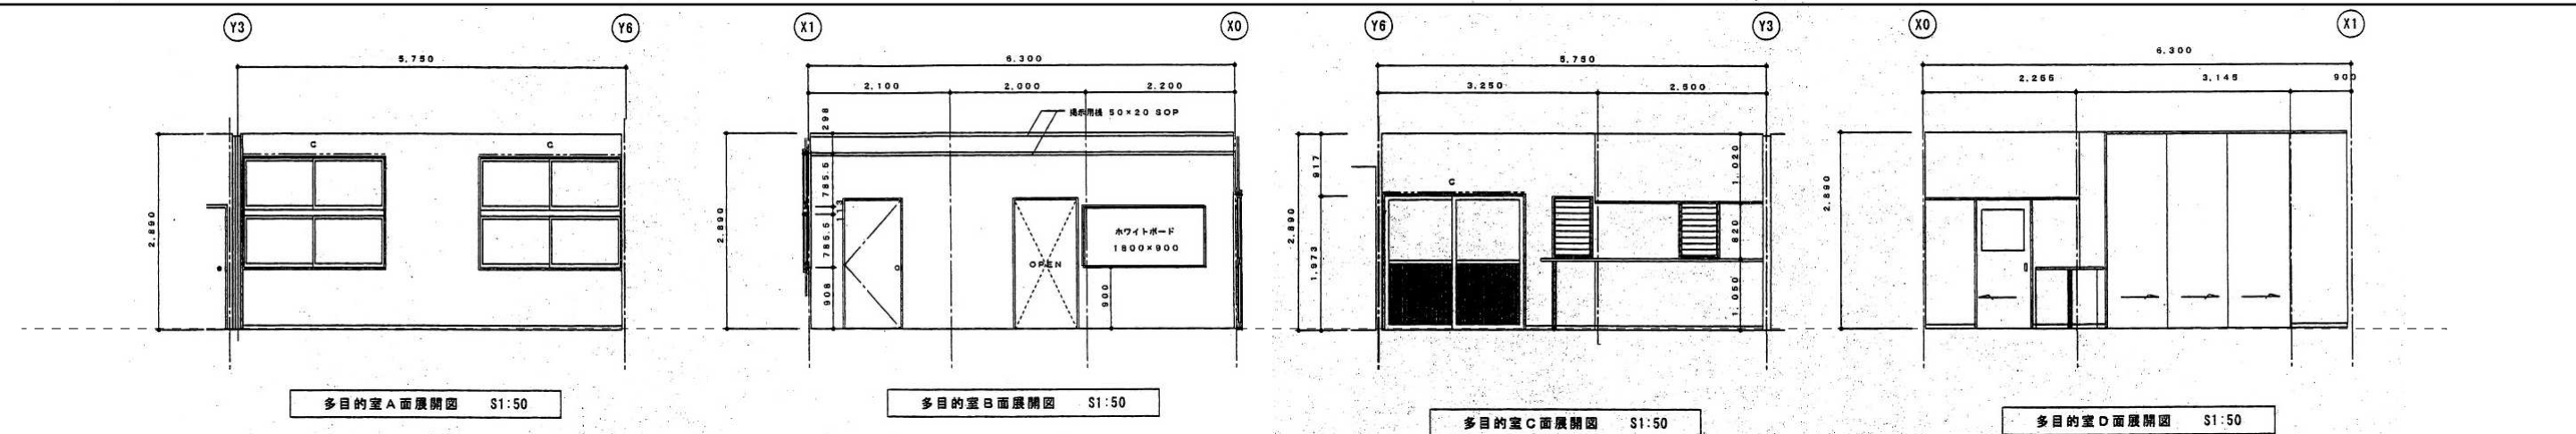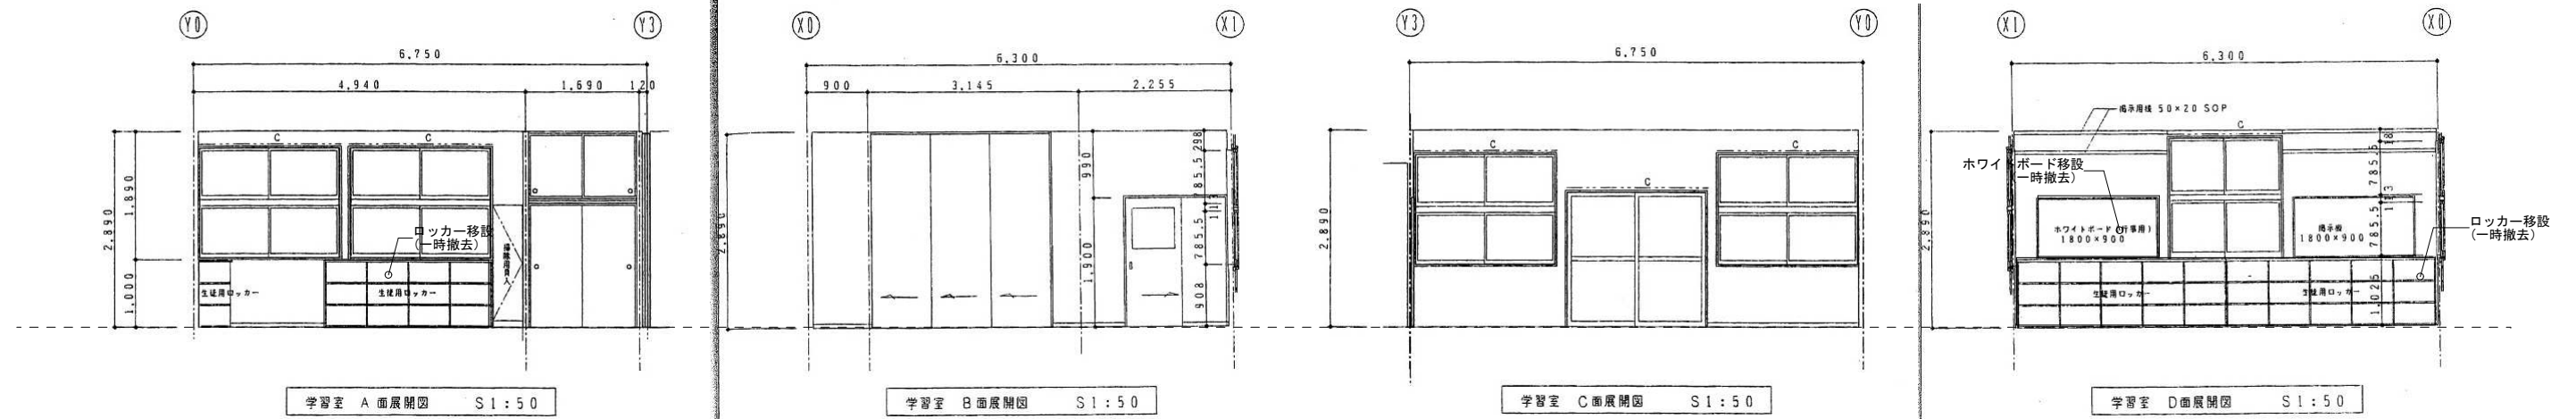




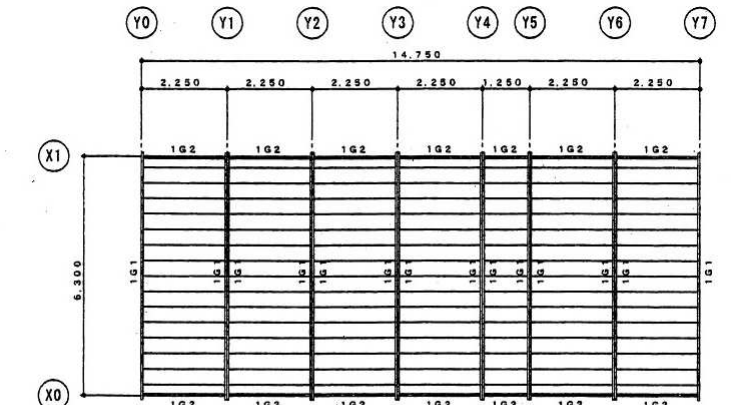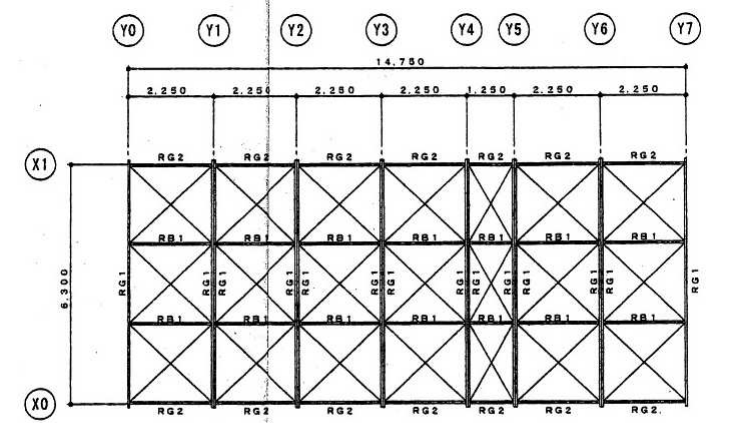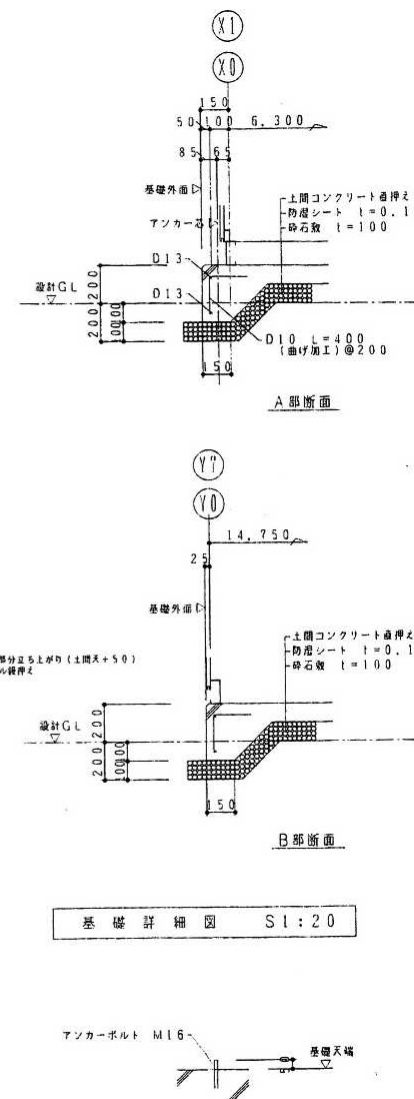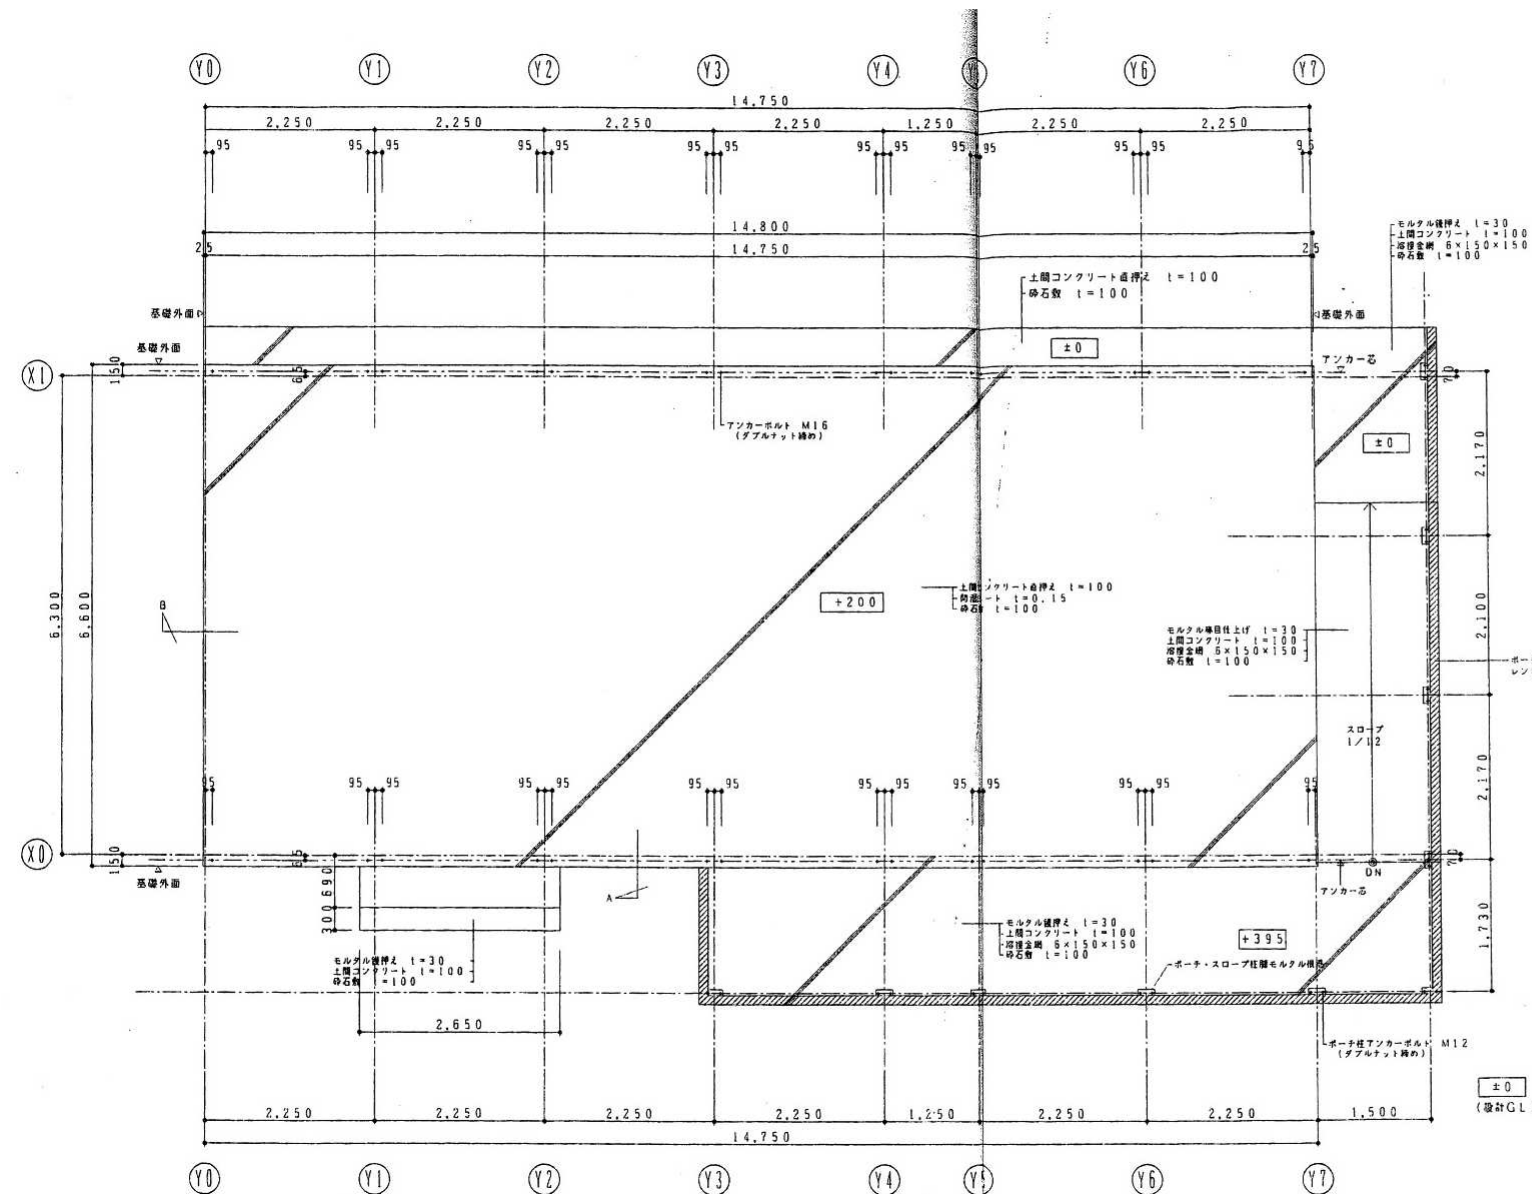


| 部材リスト                      |    |                          |
|----------------------------|----|--------------------------|
| 記号                         | 断面 | 部材                       |
| 1C1                        | C  | C-100X50X20X3.2          |
| 1C2                        | C  | C-75X45X2.3              |
| 1G1                        | C  | C-150X50X20X3.2          |
| 1G2                        | C  | C-150X50X20X3.2          |
| 2RG1                       | C  | C-150X50X20X3.2          |
| 2RG2                       | C  | C-125X50X20X3.2          |
| RB1                        | C  | C-75X45X2.3              |
| 床板                         | C  | C-75X45X15X2.3<br>φ407.5 |
| 柱ブレース                      | ○  | M12                      |
| 水平ブレース                     | ○  | M12                      |
| 鉄骨材質: STKR400, SSC400      |    |                          |
| ボルト: HTBM16 (F10T) 中ボルトM16 |    |                          |

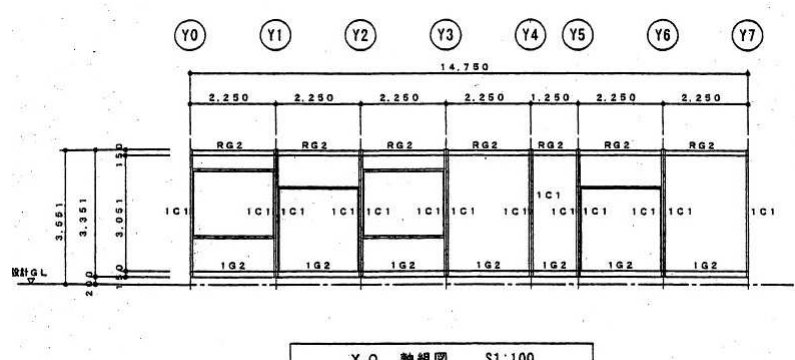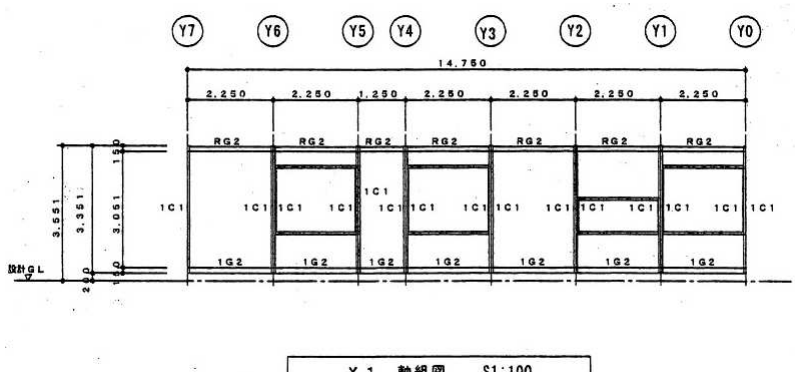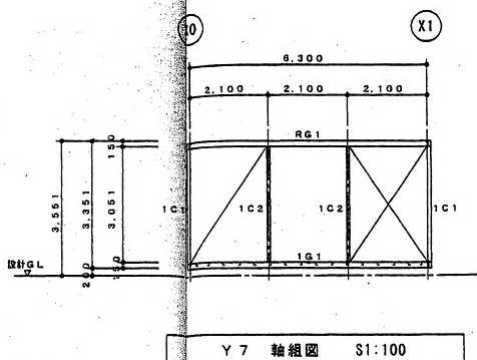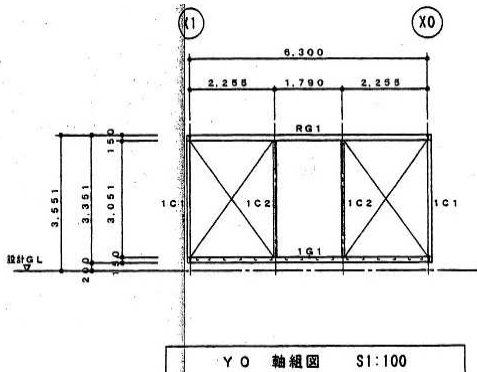


ステンレスカラーアルミ枠 ホーローホワイト 平面白板 1:5

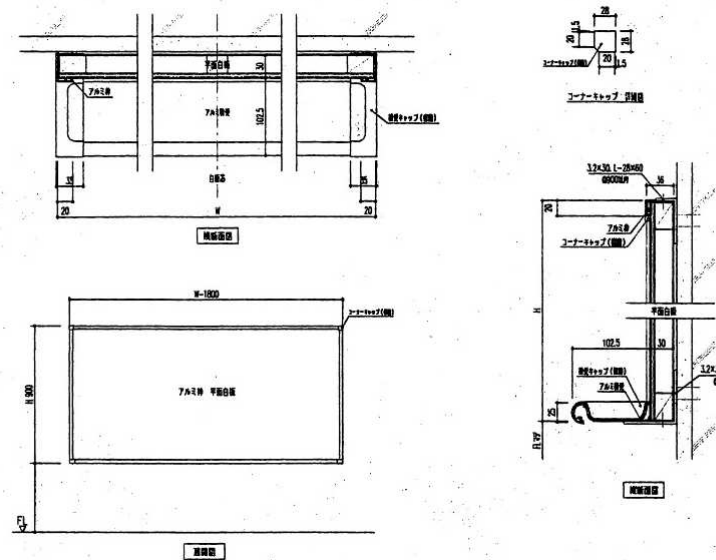


ステンレスカラーアルミ枠 ホーローホワイト 行事白板 1:5

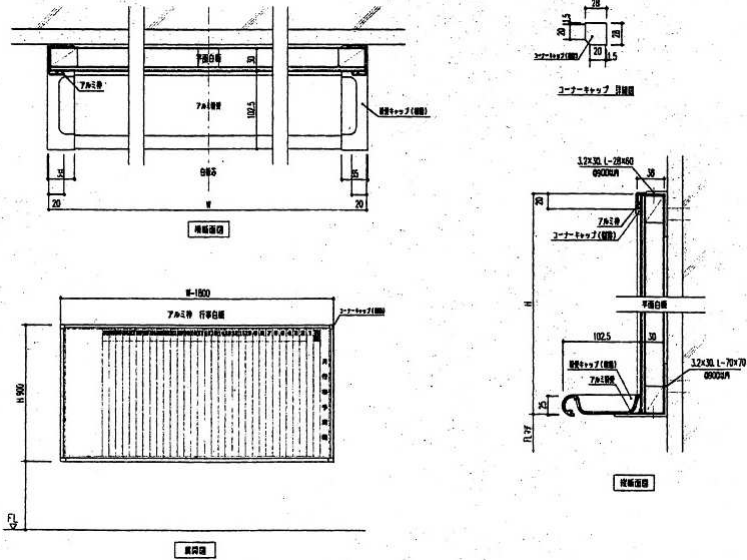


シューズBOX 1:20

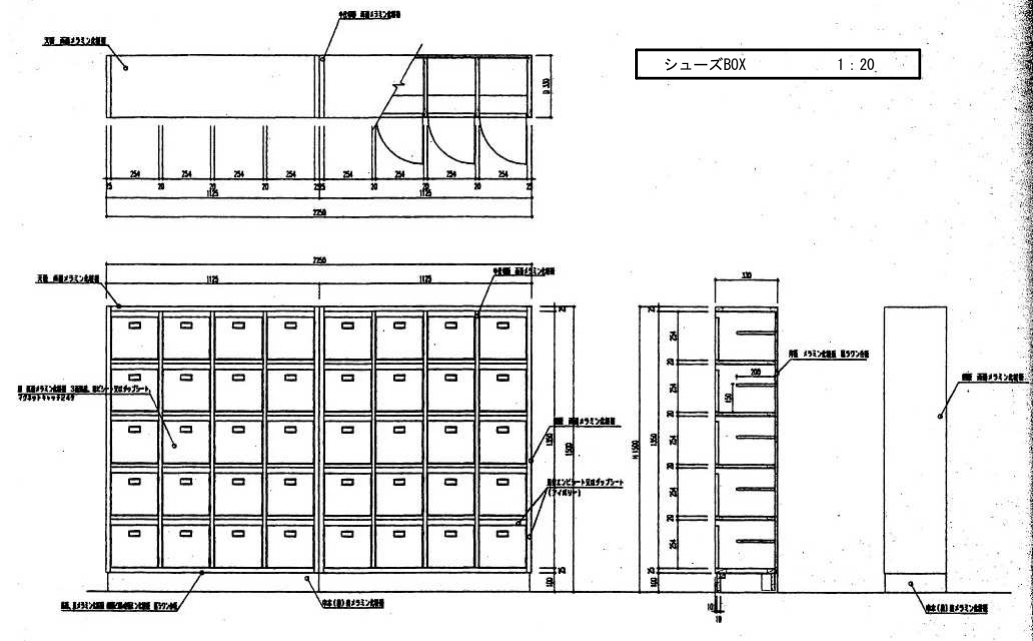


ステンレスカラーアルミ枠 掲示板 1:5

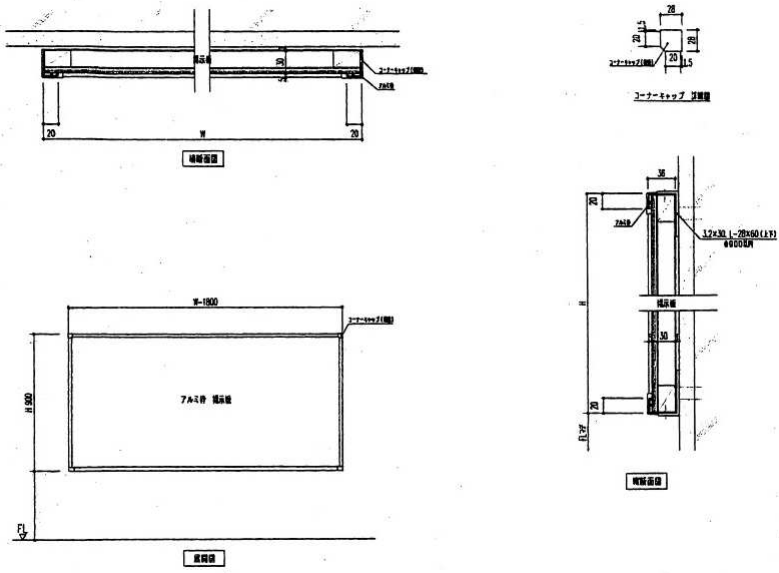


生徒用ロッカー (12人分)










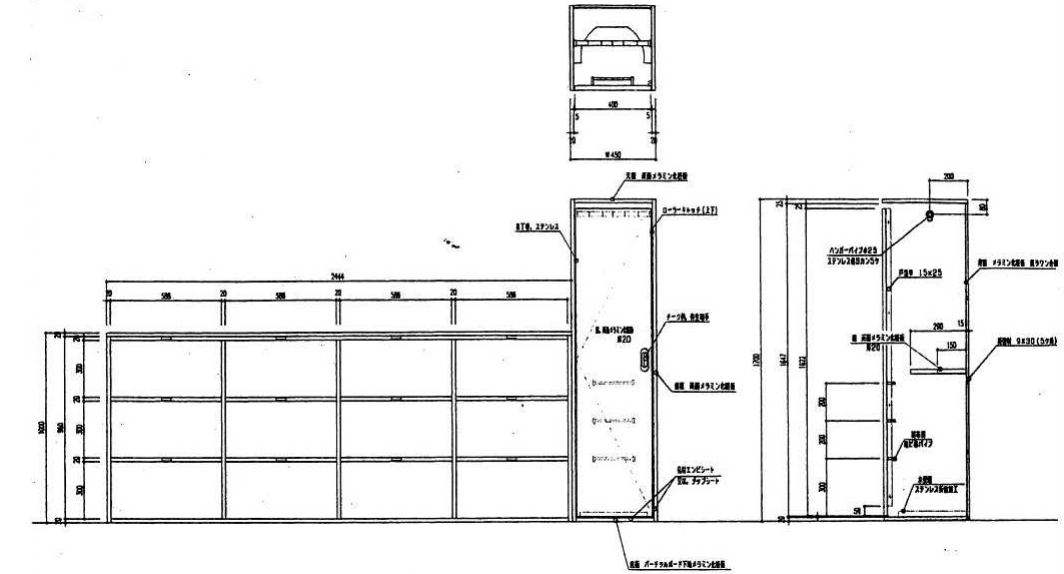


生徒用ロッカー (30人分)

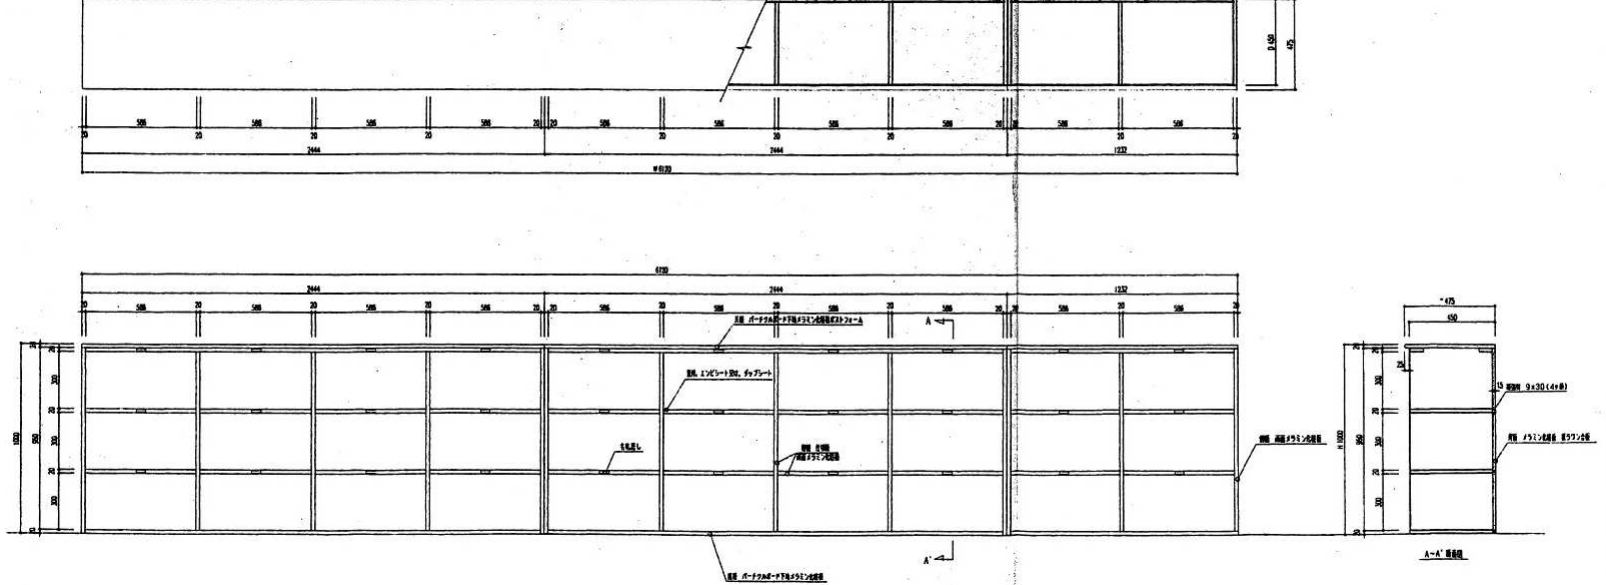



[illegible]

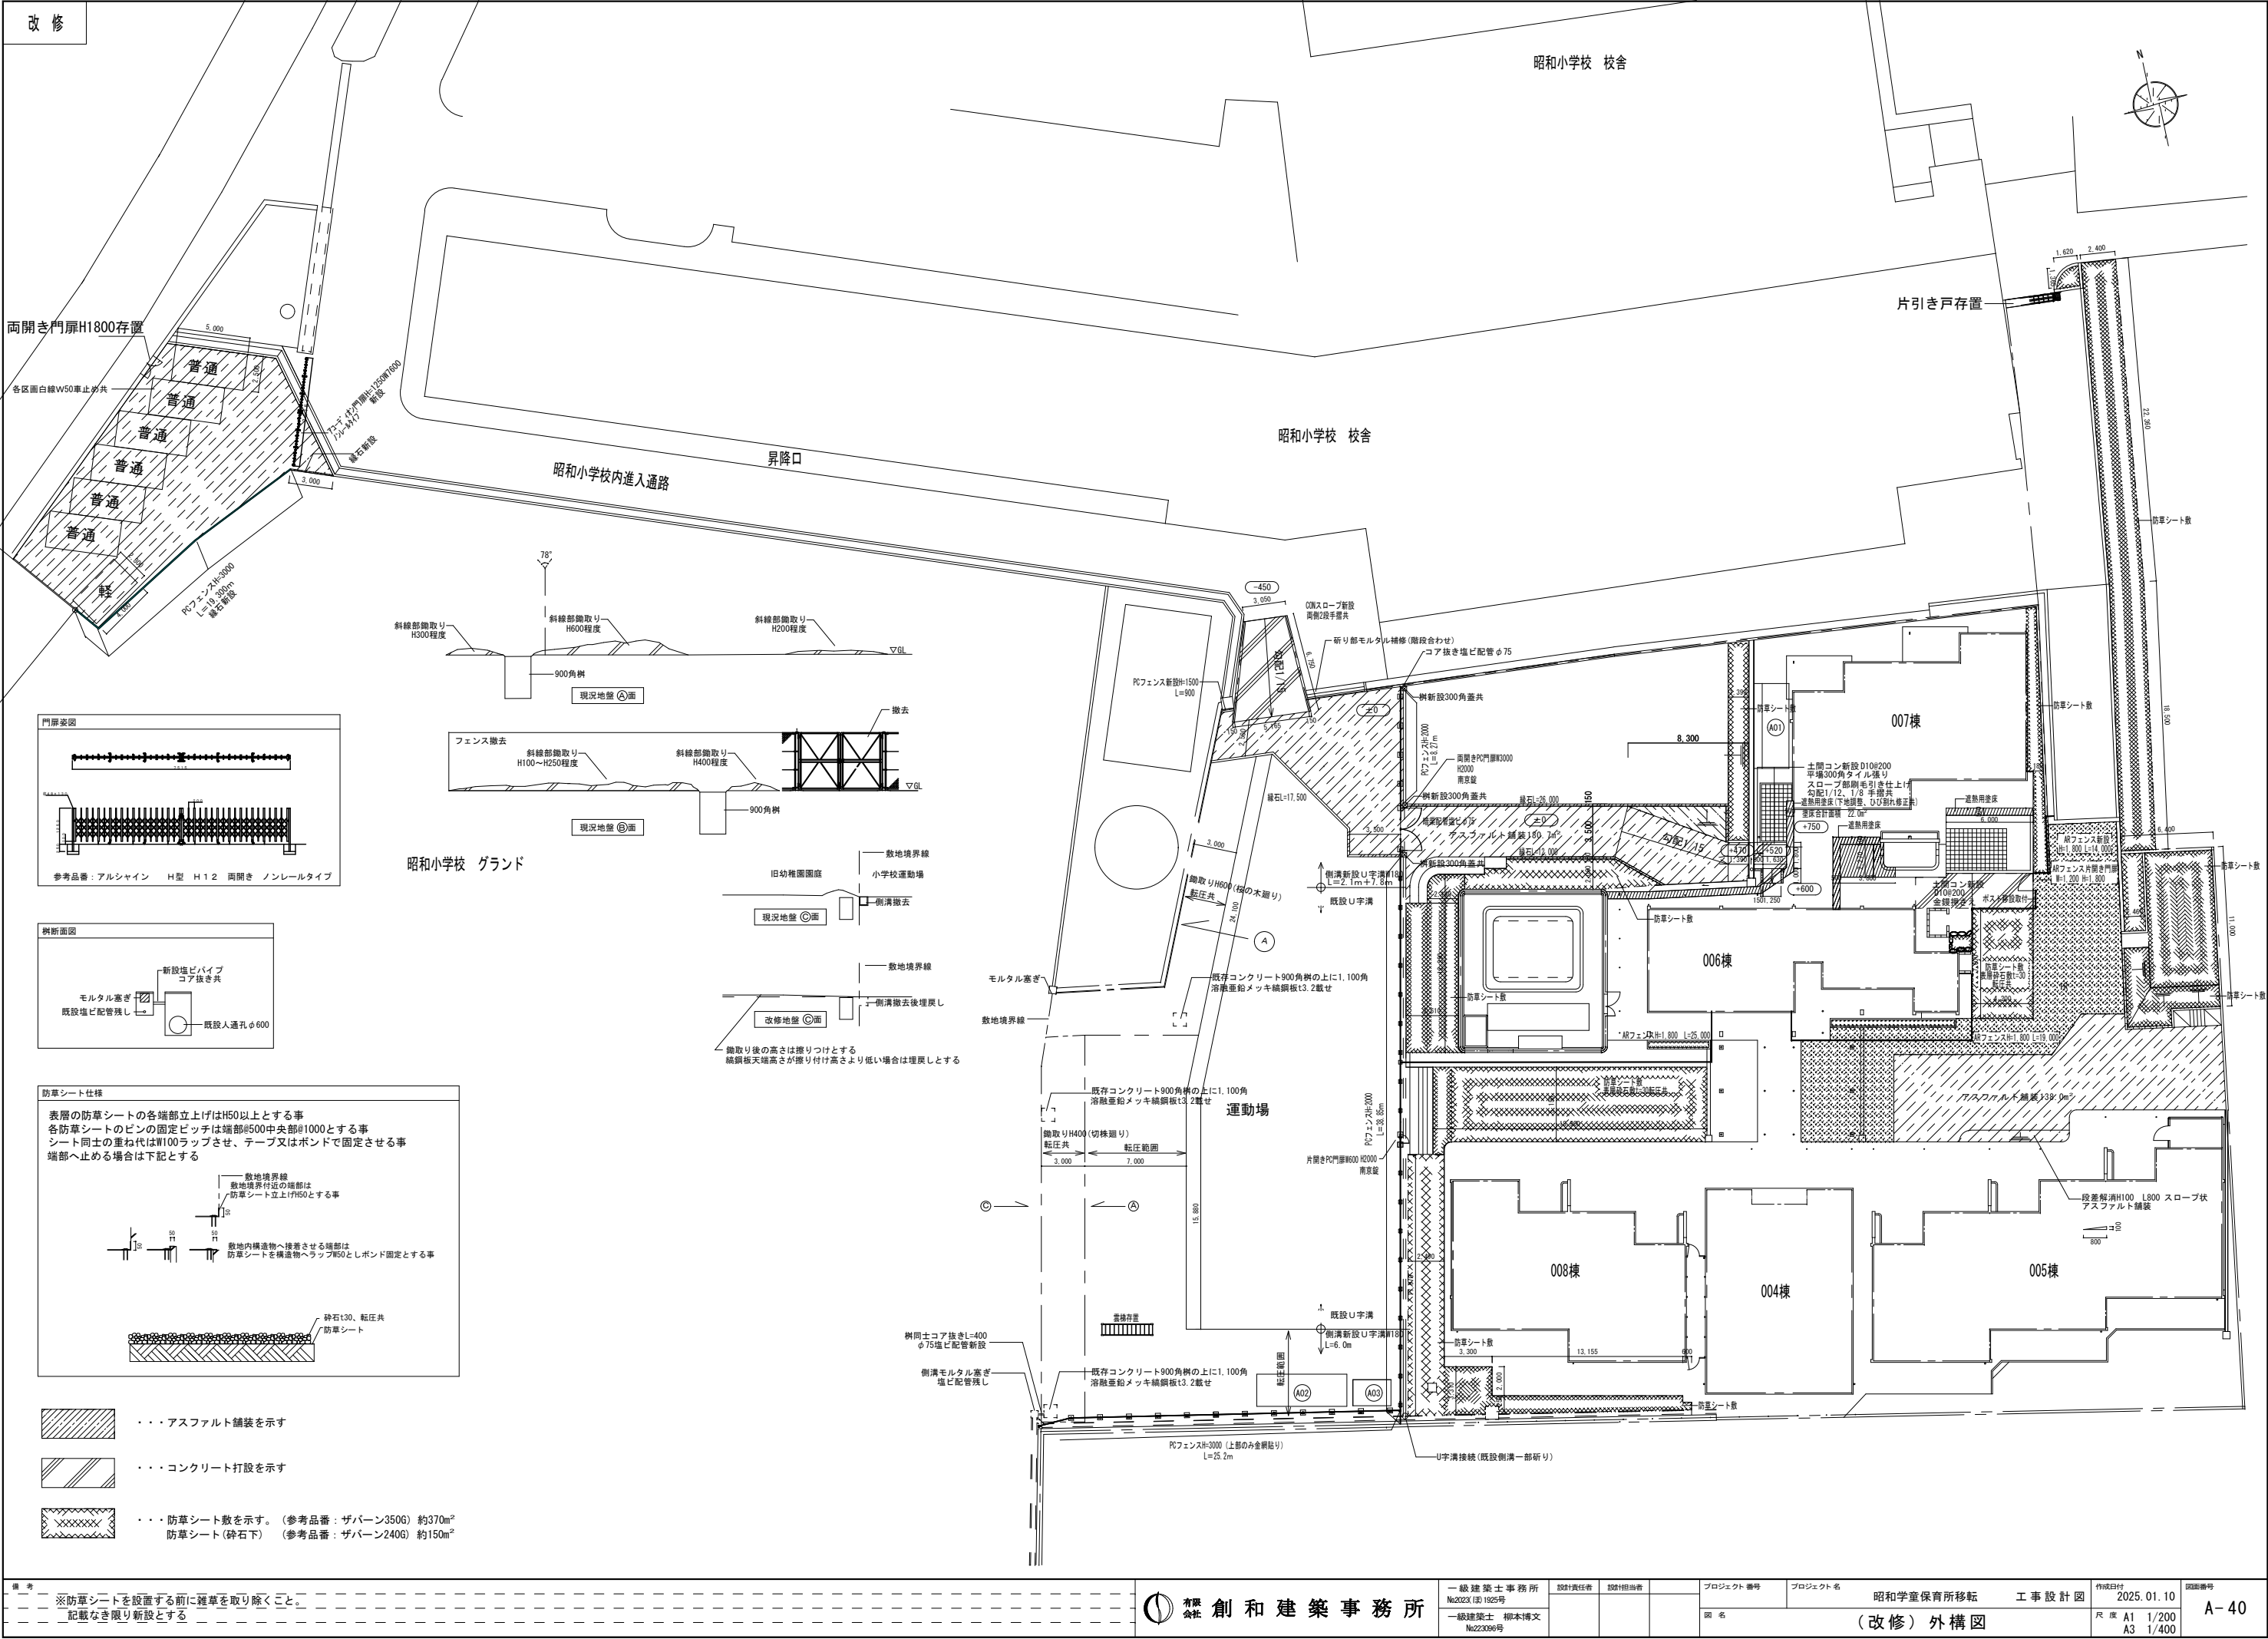
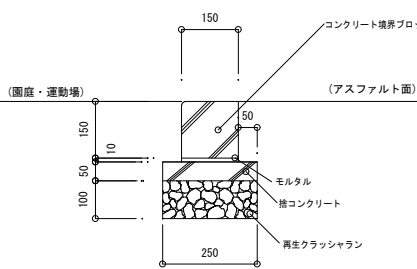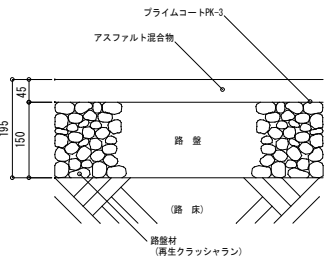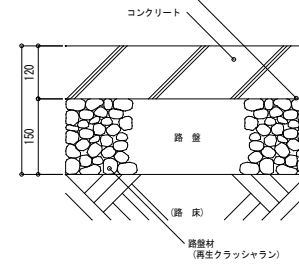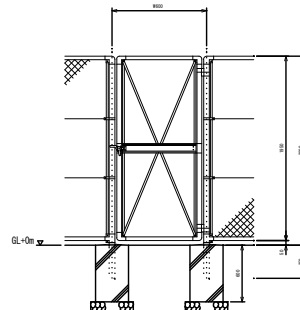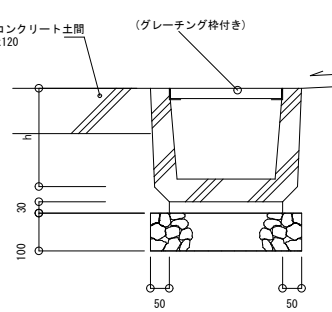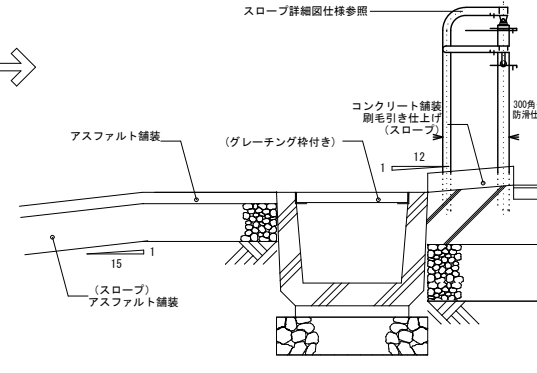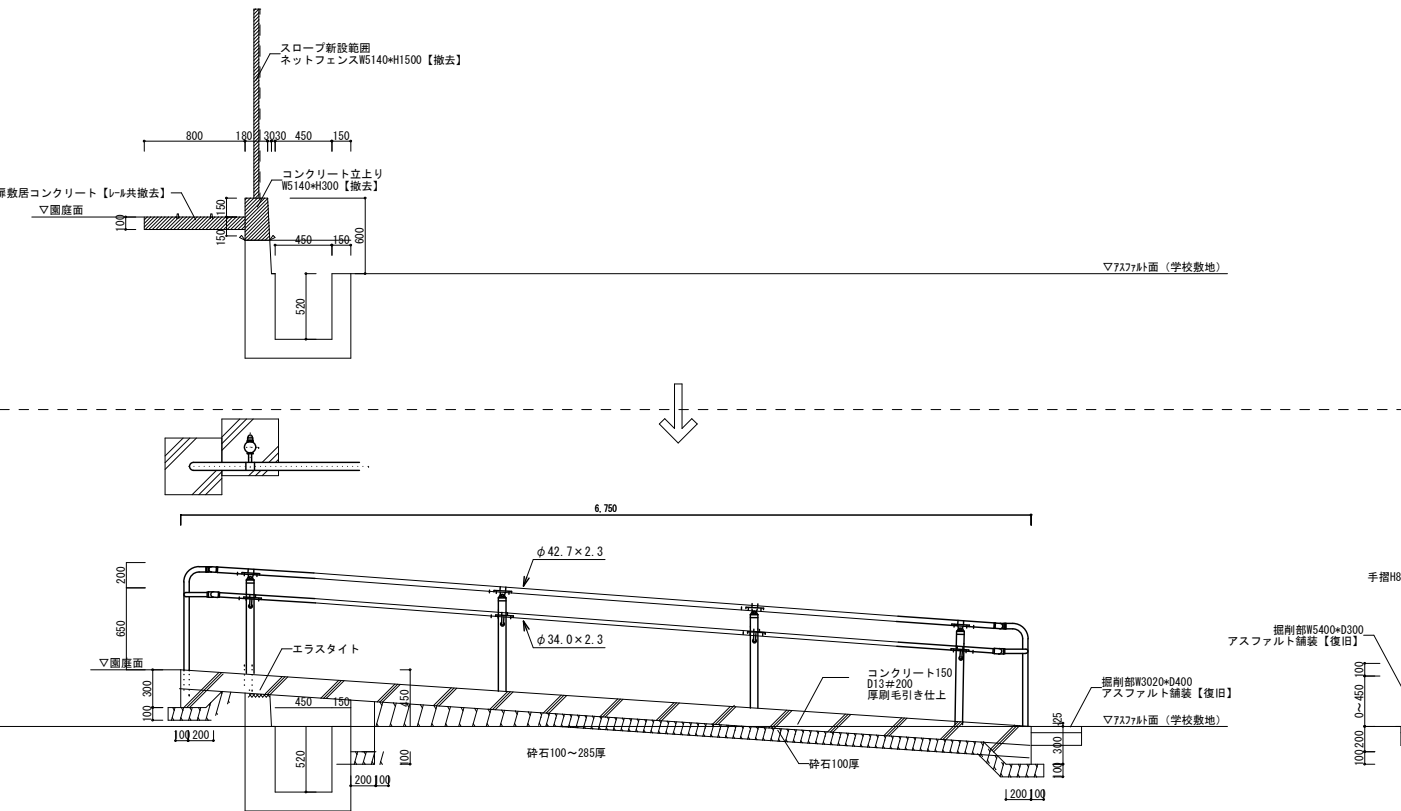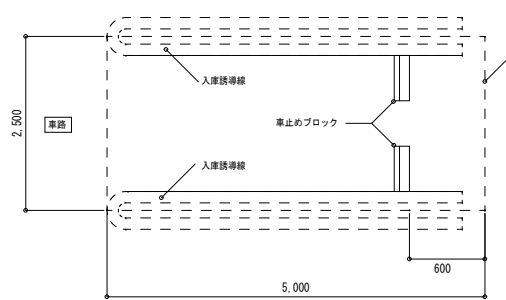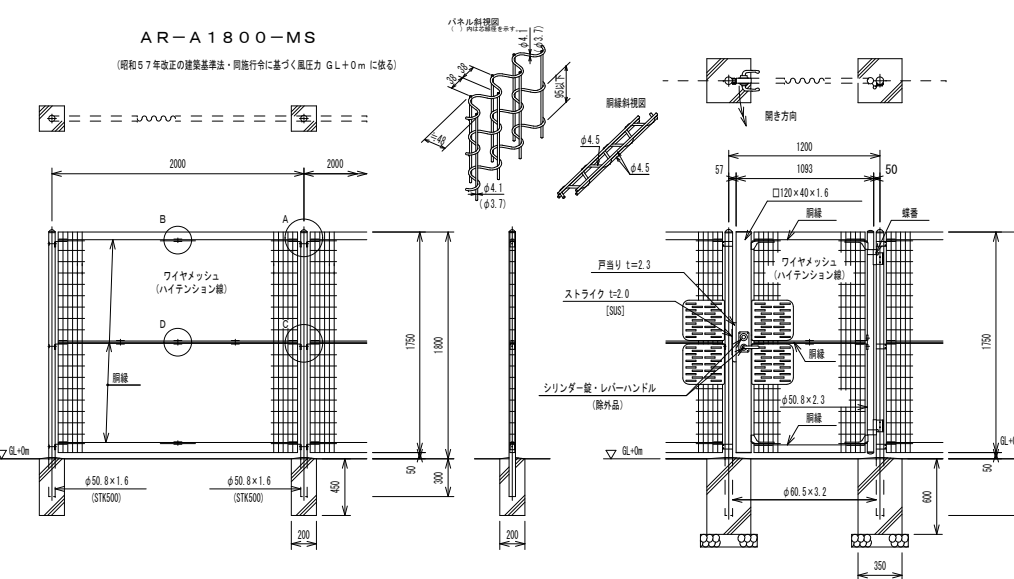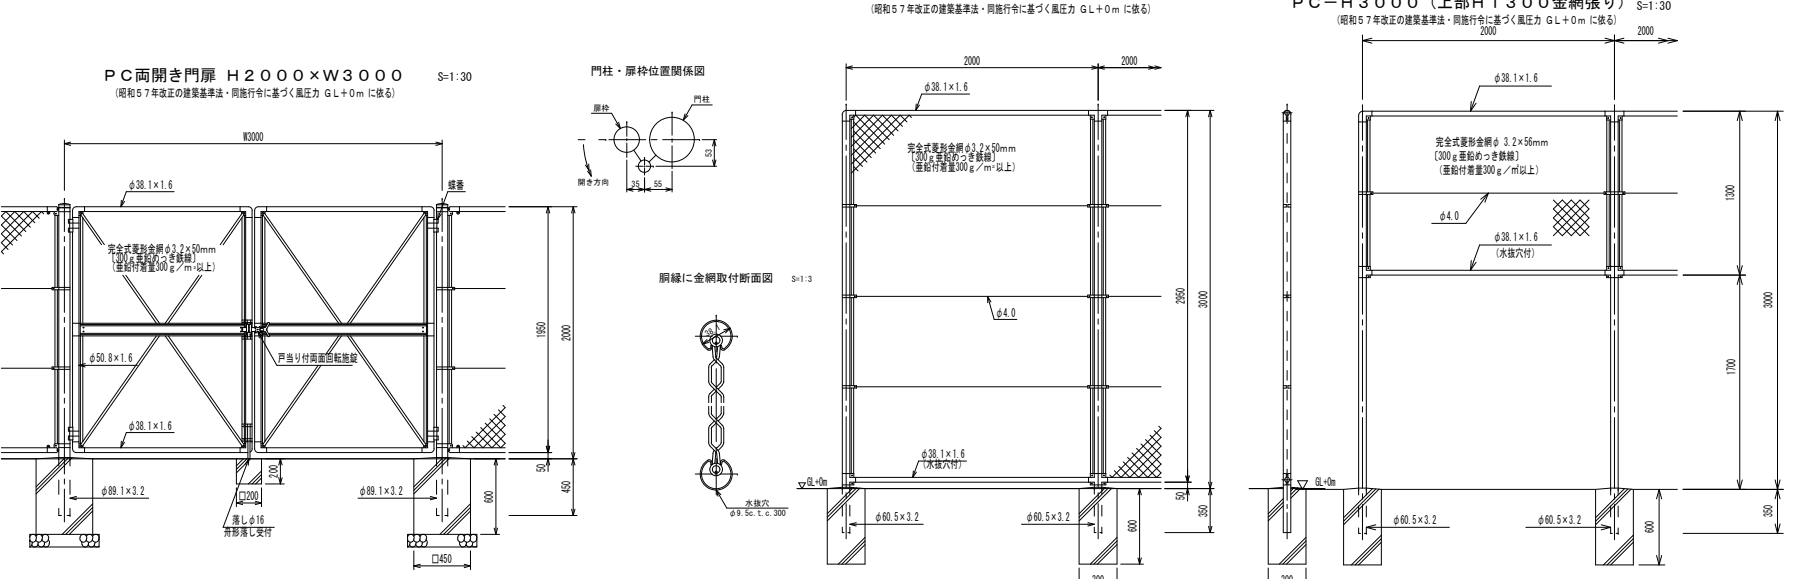
|   |      |   |     |   |     |                                                                                     |   |   |       |   |          |                             |                       |              |
|---|------|---|-----|---|-----|-------------------------------------------------------------------------------------|---|---|-------|---|----------|-----------------------------|-----------------------|--------------|
| 緑石   | 1/10 | アスファルト舗装   | 1/5 | コンクリート舗装   | 1/5 | PC片開き門扉                                                                             |   | U形側溝（現況）   | 1/10  | U形側溝（スロープ）   | 1/5      |                             |                       |              |
|  <p>(図底・運動場)      (アスファルト面)</p> <p>モルタル<br/>砕コンクリート<br/>再生クラッシュラン</p>   |      |  <p>プライムコートPK-3<br/>アスファルト混合物<br/>路盤<br/>路盤材 (再生クラッシュラン)</p> |     |  <p>プライムコートPK-3<br/>コンクリート<br/>路盤<br/>路盤材 (再生クラッシュラン)</p> |     |  |   |  <p>コンクリート土間<br/>(グレーチング付付き)</p>                                                                               |       |  <p>スロープ詳細図仕様参照</p> <p>アスファルト舗装<br/>(グレーチング付付き)<br/>(スロープ)<br/>アスファルト舗装</p> <p>300角タイル張り<br/>防凍仕様</p> |          |                             |                       |              |
| スロープ詳細図   |      |   |     |   |     |                                                                                     | 1/30   | 車止め   | 1/50  |   |          |                             |                       |              |
|  <p>スロープ新設範囲<br/>ネットフェンスW5140×H1500【撤去】</p> <p>コンクリート立上り<br/>W5140×H300【撤去】</p> <p>門扉敷居コンクリート【レール共撤去】<br/>▽断面図</p> <p>▽7727断面 (学校敷地)</p> <ul style="list-style-type: none"><li>支柱<br/>手すり支持金具上段<br/>手すり支持金具 M16<br/>手すり継手 φ42.7<br/>手すり継手 φ34.0<br/>ボルト<br/>大ワッシャ<br/>袋ナット<br/>ワッシャ<br/>Sワッシャ</li><li>亜鉛・アルミ・マグネシウム合金めっきの上高耐候性樹脂粉末塗装<br/>溶融亜鉛めっきの上高耐候性樹脂粉末塗装<br/>亜鉛・アルミ・マグネシウム合金めっき<br/>溶融亜鉛めっきの上防錆着色処理<br/>溶融亜鉛めっきのみ</li></ul> <p>参考品番 手摺MR-W8.5 朝日ステール工業(株)</p> |      |   |     |   |     |                                                                                     |   |  <p>駐車場 標準平面 1/50</p> <p>入庫誘導線<br/>駐ります<br/>止まるブロック<br/>入庫誘導線</p> <p>立面 1/10</p> <p>断面 1/10</p> <p>平面 1/10</p> |       |   |          |                             |                       |              |
| フェンス詳細図（参考）   |      |   |     |   |     |                                                                                     |   |   |       |   |          |                             |                       |              |
|  <p>AR-A1800-MS<br/>(昭和57年改正の建築基準法・同施行令に基づく風圧力 GL+0m に依る)</p> <p>PC両開き門扉 H2000×W3000 S=1:30<br/>(昭和57年改正の建築基準法・同施行令に基づく風圧力 GL+0m に依る)</p>   |      |   |     |   |     |                                                                                     |  <p>PC-A3000 S=1:30<br/>(昭和57年改正の建築基準法・同施行令に基づく風圧力 GL+0m に依る)</p> <p>PC-H3000 (上部H1300金網張り) S=1:30<br/>(昭和57年改正の建築基準法・同施行令に基づく風圧力 GL+0m に依る)</p> |   |       |   |          |                             |                       |              |
| 備考   |      |   |     |   |     |                                                                                     | 有限会社 創和建築事務所   |   |       |   |          |                             |                       |              |
|   |      |   |     |   |     |                                                                                     | 一級建築士事務所<br>No.2018(二)1925号<br>一級建築士 榎本博文<br>No.223096号   |   | 設計責任者 | 設計担当   | プロジェクト番号 | プロジェクト名<br>昭和中児童保育所移転<br>園名 | 作成日付<br>2025.03<br>尺度 | 図面番号<br>A-41 |


|   |   |   |                             |                           |                    |                     |                           |                    |              |                          |  |  |                |  |              |  |
|---|---|---|-----------------------------|---------------------------|--------------------|---------------------|---------------------------|--------------------|--------------|--------------------------|--|--|----------------|--|--------------|--|
| <div>P01・P02 ジャングルジム・滑り台</div>  | <div>P03 のぼり棒</div>        | <div>P04 くもの巣ジャングルジム</div>   |                             |                           |                    |                     |                           |                    |              |                          |  |  |                |  |              |  |
| <div>P05 ブランコ（安全柵）</div>        | <div>P05 ブランコ（安全柵）</div>  | <div>P06・P07 タイヤ築山・太鼓橋</div>   |                             |                           |                    |                     |                           |                    |              |                          |  |  |                |  |              |  |
| <div>P08 鉄棒</div>             | <div>P09 ジャンプ遊具</div>    |   |                             |                           |                    |                     |                           |                    |              |                          |  |  |                |  |              |  |
| <div>備 考</div>   |   |   |                             |                           |                    |                     |                           |                    |              |                          |  |  |                |  |              |  |
| <div>有 限 公 司 創 和 建 築 事 務 所</div>                                                                                  |   | <table><tr><td>一級建築士事務所<br/>No.2023(建)1925号</td><td>設計責任者</td><td>設計担当者</td><td>プロジェクト番号<br/>設00_000</td><td>プロジェクト名<br/>昭和学童保育所移転工事設計図</td><td>作成日付<br/>2025.02.04</td><td>図面番号<br/>A-42</td></tr><tr><td>一級建築士 柳本博文<br/>No.223096号</td><td></td><td></td><td>図 名<br/>遊具撤去参考図</td><td></td><td>尺 度<br/>N o n</td><td></td></tr></table> | 一級建築士事務所<br>No.2023(建)1925号 | 設計責任者                     | 設計担当者              | プロジェクト番号<br>設00_000 | プロジェクト名<br>昭和学童保育所移転工事設計図 | 作成日付<br>2025.02.04 | 図面番号<br>A-42 | 一級建築士 柳本博文<br>No.223096号 |  |  | 図 名<br>遊具撤去参考図 |  | 尺 度<br>N o n |  |
| 一級建築士事務所<br>No.2023(建)1925号                                                                                       | 設計責任者   | 設計担当者   | プロジェクト番号<br>設00_000         | プロジェクト名<br>昭和学童保育所移転工事設計図 | 作成日付<br>2025.02.04 | 図面番号<br>A-42        |                           |                    |              |                          |  |  |                |  |              |  |
| 一級建築士 柳本博文<br>No.223096号                                                                                          |   |   | 図 名<br>遊具撤去参考図              |                           | 尺 度<br>N o n       |                     |                           |                    |              |                          |  |  |                |  |              |  |

マルヤマのブランコは、2連タイプと4連タイプの2種類  
どちらも幼児用と児童用があります。  
全面ゴムでおおわれた安全なフラットシートが  
標準装備されています。

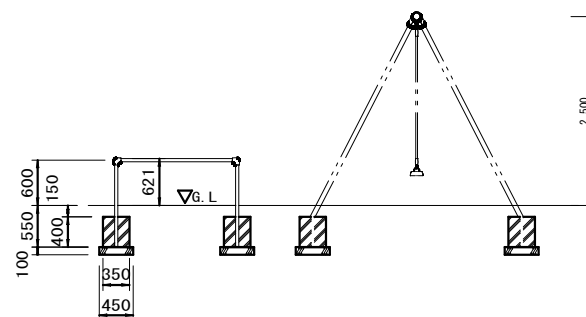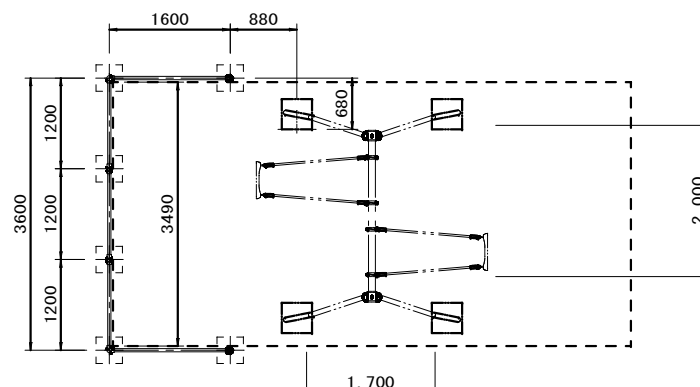

## M-495

価 格 ￥1,236,400(本体￥1,124,000)  
サ イ ズ 5670×3385×2700  
設置スペース 9500×7000  
材 質 スチール

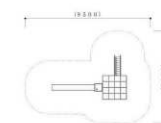

## H-30AS


価 格 ¥156,200(本体¥142,000)  
 サ イ ズ 6000×900~1200  
 ビ ッ チ 1500  
 設置ベース 9080×3650  
 材 質 スチール  
 対象年齢 3~6歳  
 対象年齢 6~12歳



## H-30BS

価格 ¥162,800(本体¥148,000)  
サイズ 7200×900~1200  
ピッチ 1800  
設置ベース 9080×3650  
材質 スチール

対象年齢 3~6歳  
対象年齢 6~12歳







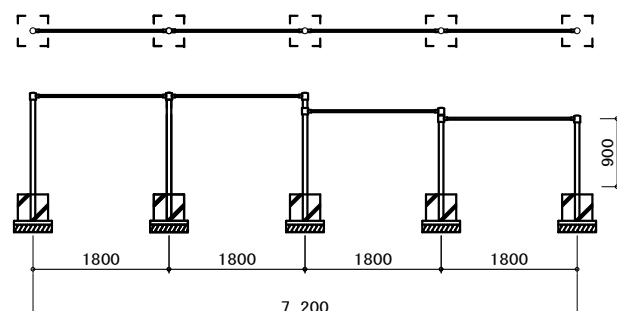



## G-8K

價 格 ¥334,400(本体¥304,000)  
サ イ ズ φ2000×2500  
設置スペース φ5700  
材 質 スチール


## G-8E

価 格 ¥346,500(本体¥315,000)  
 サ イ ズ φ2000×3000  
 設置スペース φ5700  
 材 質 スチール  
 別冊掲載 P.122

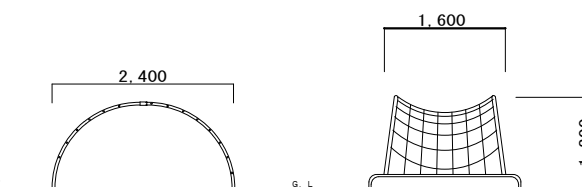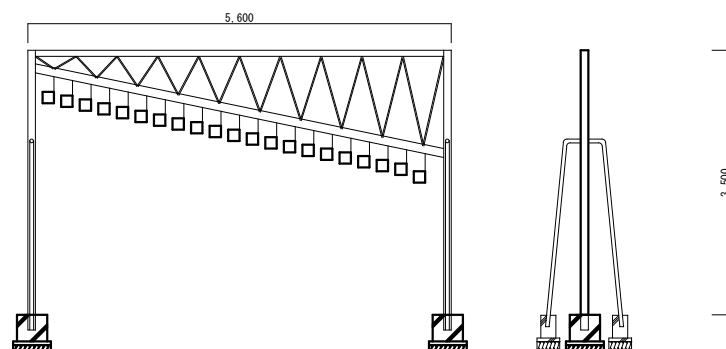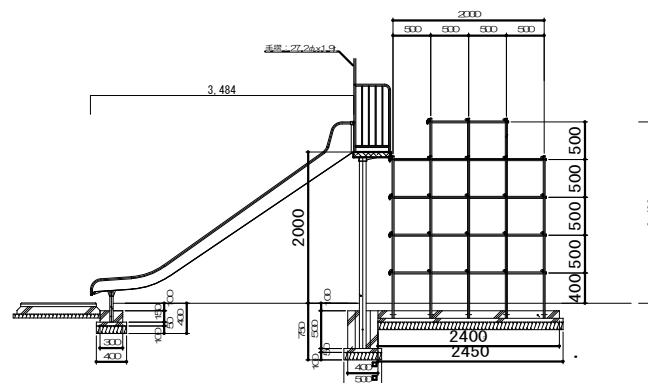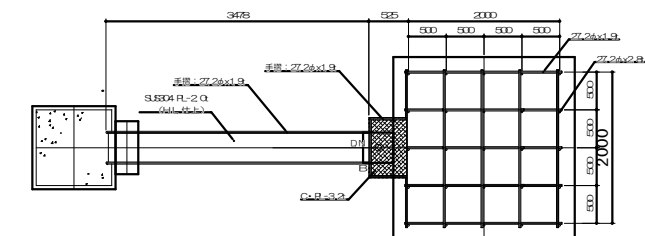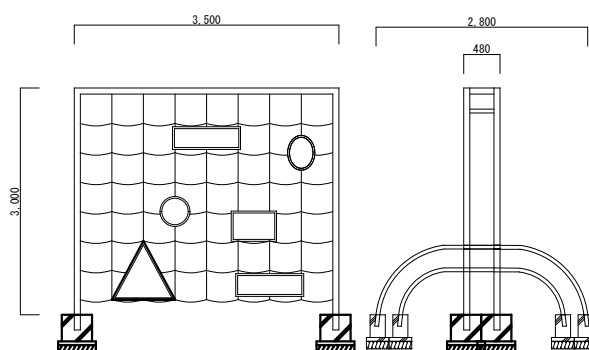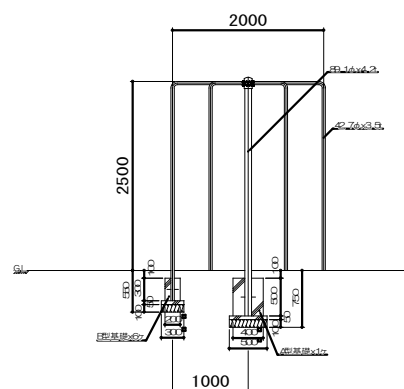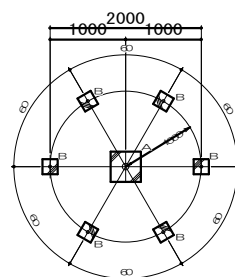

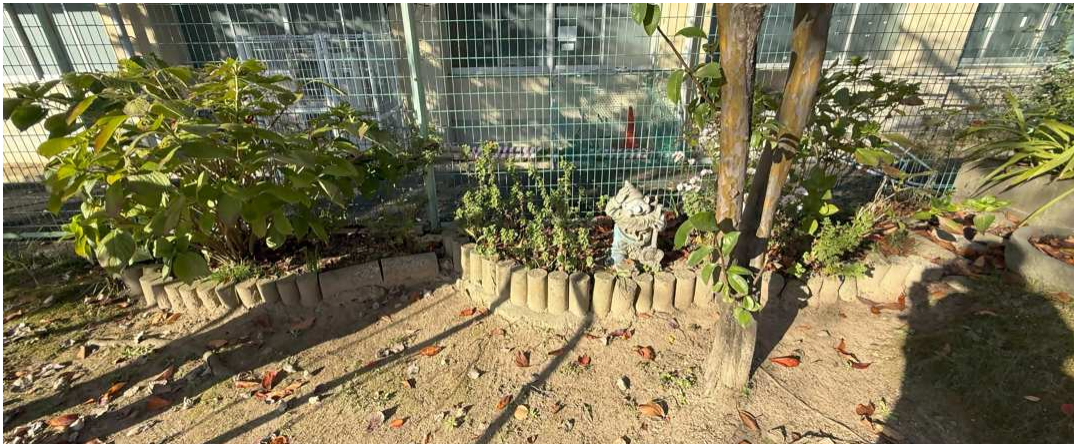
|                                                                                     |                                                                                      |                                                                                       |                                                                                       |                                                                                      |  |
|-------------------------------------------------------------------------------------|--------------------------------------------------------------------------------------|---------------------------------------------------------------------------------------|---------------------------------------------------------------------------------------|--------------------------------------------------------------------------------------|--|
| Z01 表札                                                                              |                                                                                      | Z02 花壇                                                                                |                                                                                       | A04・A05 プレハブ物置・プレハブ裏倉庫                                                               |  |
|    |                                                                                      |    |                                                                                       |   |  |
| Z04・Z05 花壇・アイアンゲート                                                                  |                                                                                      | Z08 藤棚                                                                                |                                                                                       | 観察池                                                                                  |  |
|   |                                                                                      |   |                                                                                       |  |  |
| Z09 うさぎ小屋                                                                           | Z10 散水栓                                                                              | Z11 花壇                                                                                | Z12 足洗い場                                                                              |                                                                                      |  |
|  |  |  |  |                                                                                      |  |
|                                                                                     |                                                                                      |                                                                                       | Z13・Z14 藤棚・砂場                                                                         |                                                                                      |  |
|                                                                                     |                                                                                      |                                                                                       |  |                                                                                      |  |
| 備 考                                                                                 |                                                                                      | 有 限 公 司 創 和 建 築 事 務 所                                                                 |                                                                                       | 一級建築士事務所<br>No.2023(建)1925号<br>一級建築士 柳本博文<br>No.223096号                              |  |
|                                                                                     |                                                                                      |                                                                                       |                                                                                       | 設計責任者 設計担当者                                                                          |  |
|                                                                                     |                                                                                      |                                                                                       |                                                                                       | プロジェクト番号<br>設00_000                                                                  |  |
|                                                                                     |                                                                                      |                                                                                       |                                                                                       | プロジェクト名<br>昭和学童保育所移転工事設計図                                                            |  |
|                                                                                     |                                                                                      |                                                                                       |                                                                                       | 図 名<br>外構撤去参考図                                                                       |  |
|                                                                                     |                                                                                      |                                                                                       |                                                                                       | 作成日付<br>2025.02.04                                                                   |  |
|                                                                                     |                                                                                      |                                                                                       |                                                                                       | 尺 度<br>No.1                                                                          |  |
|                                                                                     |                                                                                      |                                                                                       |                                                                                       | 図面番号<br>A-44                                                                         |  |



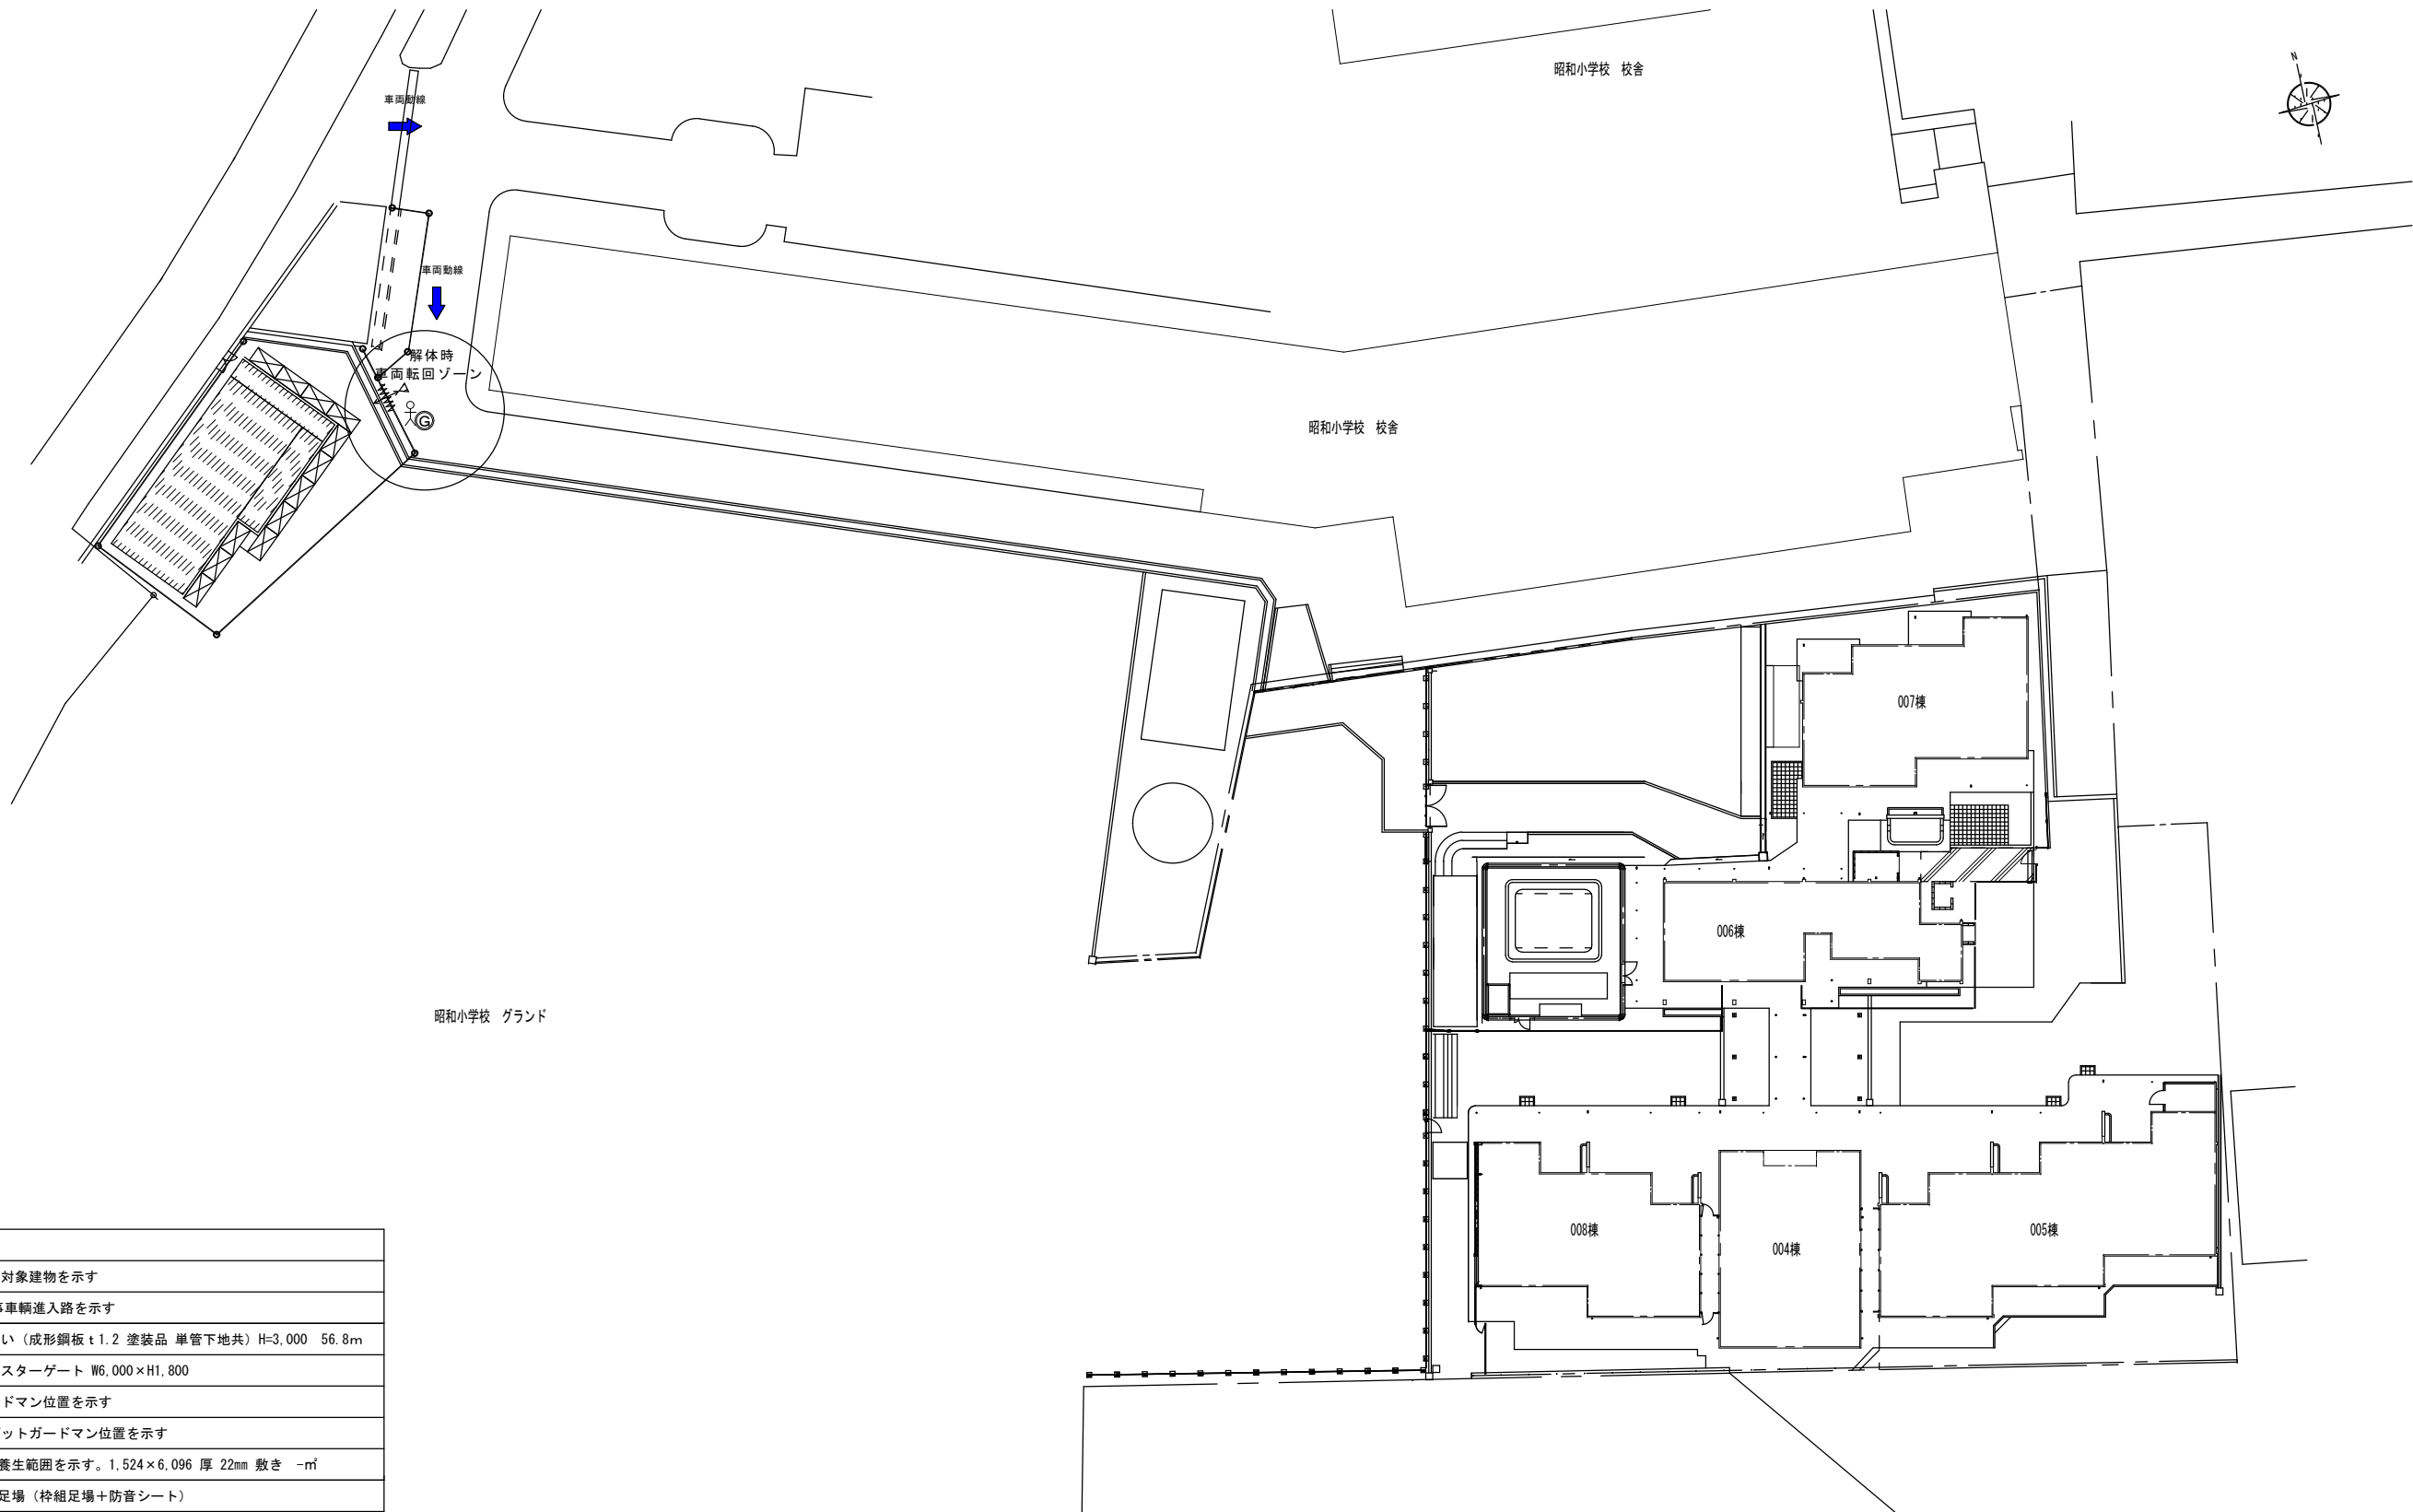

| 凡例 |                                       |
|----|---------------------------------------|
|    | 工事対象建物を示す                             |
|    | 工事車両進入口を示す                            |
|    | 仮囲い（成形鋼板 t1.2 塗装品 単管下地共）H=3,000 56.8m |
|    | キャスターゲート W6,000×H1,800                |
|    | ガードマン位置を示す                            |
|    | スポットガードマン位置を示す                        |
|    | 鉄板養生範囲を示す。1,524×6,096 厚 22mm 敷き ㎡     |
|    | 解体足場（枠組足場+防音シート）                      |

※ 仮囲い、交通誘導員、資材置場等の設置位置、範囲については、監督員及び施設管理者と協議の上最終決定すること。  
※ 仮囲い及び足場は適宜組み替える事。  
※ 敷地内の工事影響範囲内の土及び砕石部分は工事着工前同様に整地転圧すること。  
※ 大型車輛の敷地内通行は最徐行運転とする。  
※ 大型車両通行箇所については、現状調査の上、記録を残し養生等を行い、既設施設に損傷等のないよう施工すること。万一、破損、汚損等が生じた場合には請負業者の負担にて現状復旧すること。  
※ 工事期間中は施設関係者、施設利用者、近隣住民等とトラブルが起きない様細心の注意をはかり施工すること。

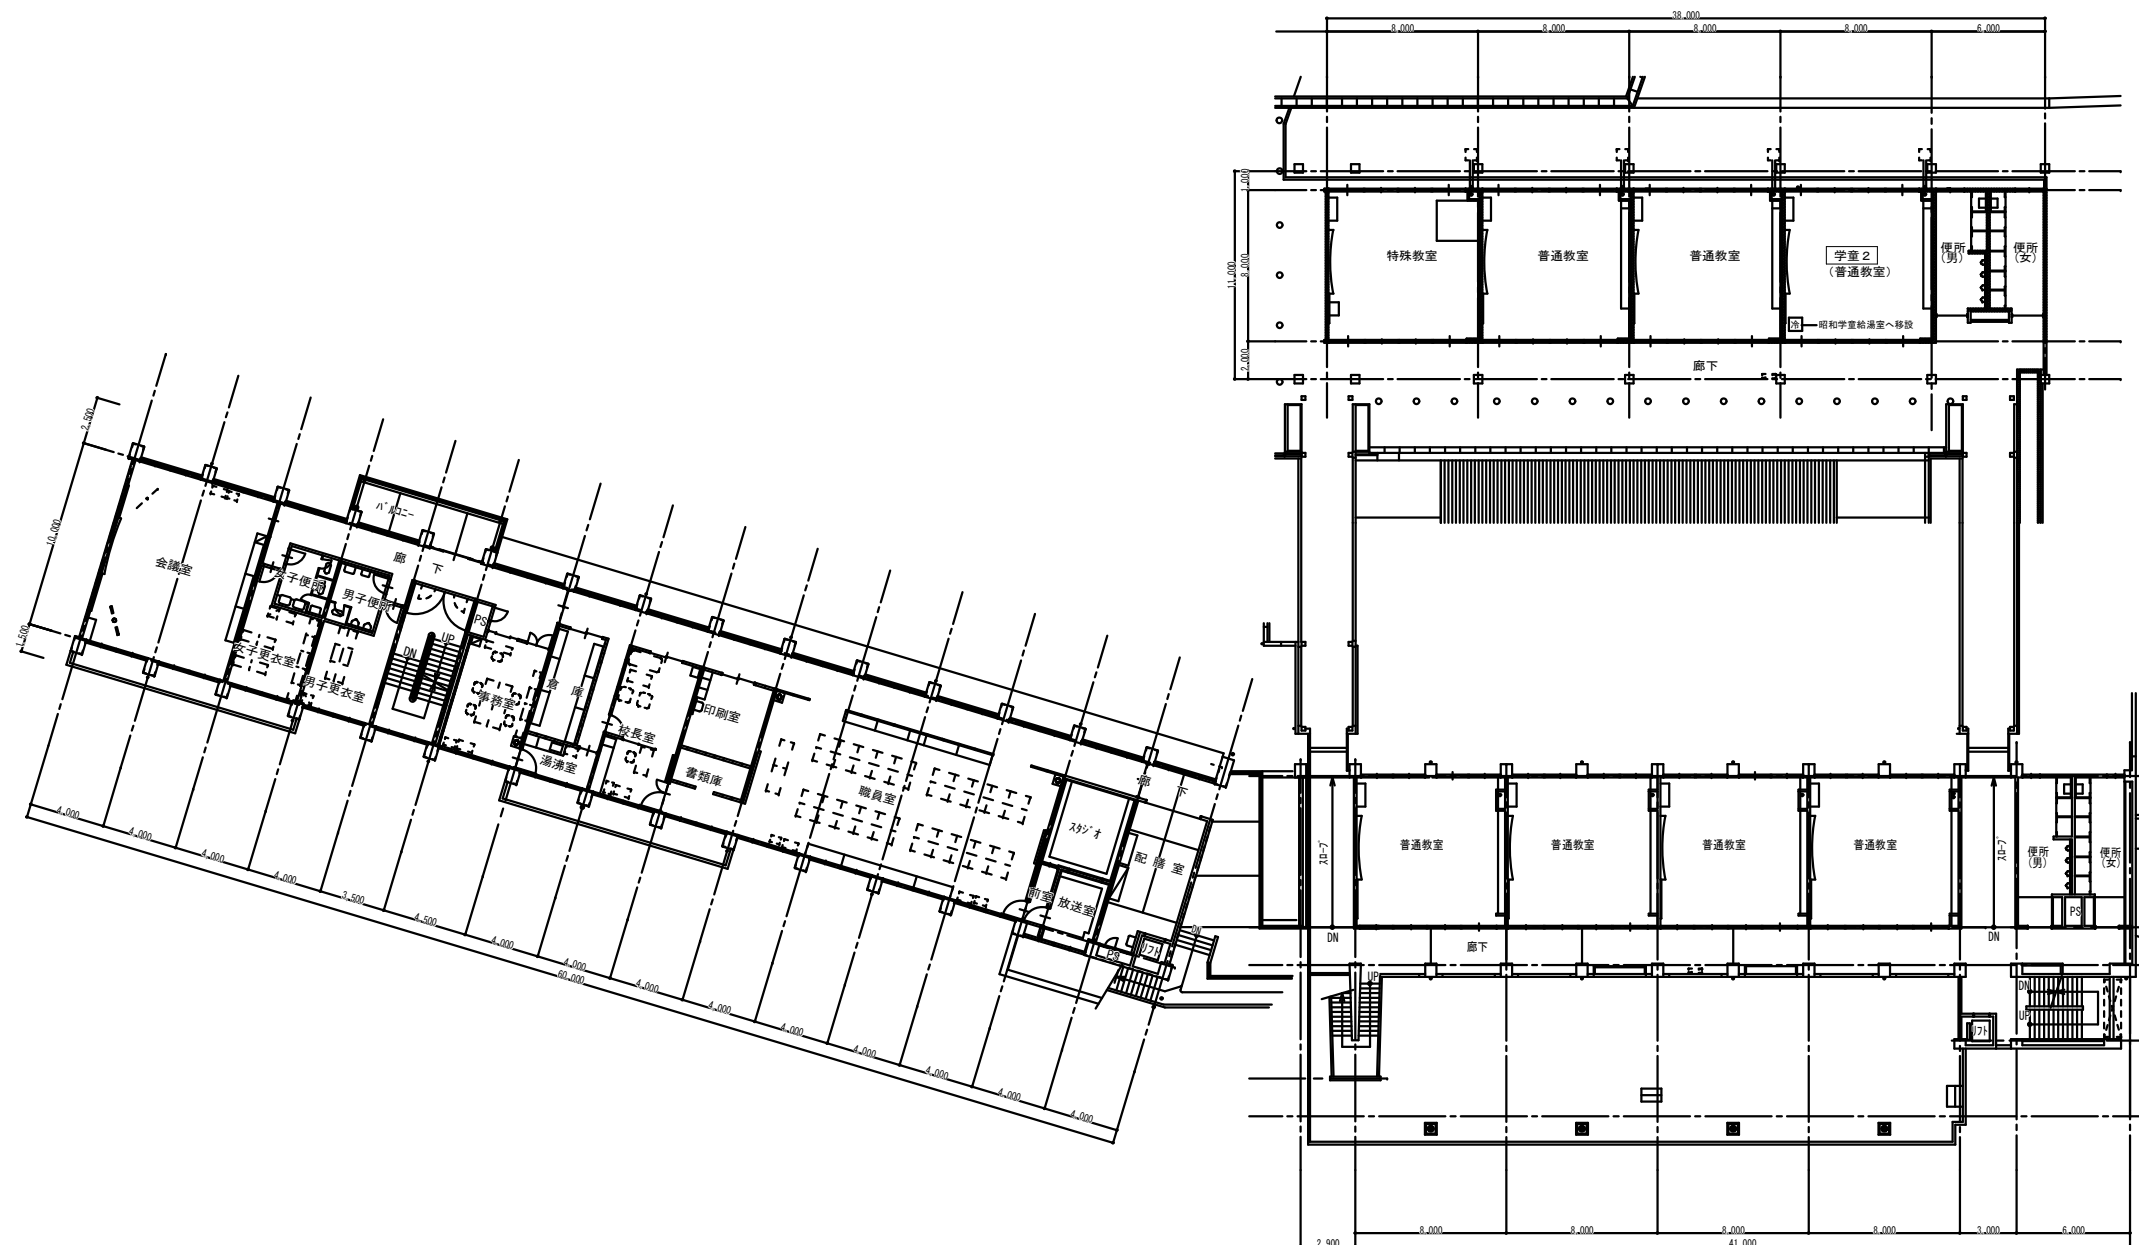

昭和小学校 2 階平面図

令和4年版Ver.1.1

昭和学童保育所移転工事電気設備工事特記仕様書

I. 工事概要

1. 工事場所大和郡山市額田部北町大字555番地

2. 建物概要

| 建物名            | 構造    | 階数 | 延面積 (㎡) | 消防法令別表第一 | 耐震安全性の分類 | 備考 |
|----------------|-------|----|---------|----------|----------|----|
| 006棟、007棟      | 軽量鉄骨造 | 1階 | 意匠図による  | 15項      |          |    |
| 004棟、005棟、008棟 | 軽量鉄骨造 | 1階 | 意匠図による  | 3項(D)    |          |    |
|                |       |    |         |          |          |    |
|                |       |    |         |          |          |    |

3. 工事種目

| 工事項目／棟別及び屋外 | 006棟、007棟 | 004棟、005棟、008棟 |   |   |   |   |
|-------------|-----------|----------------|---|---|---|---|
| 電灯設備        | ●         | ●              | ○ | ○ | ○ | ○ |
| 動力設備        | ●         | ●              | ○ | ○ | ○ | ○ |
| 電熱設備        | ○         | ○              | ○ | ○ | ○ | ○ |
| 雷保護設備       | ○         | ○              | ○ | ○ | ○ | ○ |
| 受変電設備       | ○         | ○              | ○ | ○ | ○ | ○ |
| 電力貯蔵設備      | ○         | ○              | ○ | ○ | ○ | ○ |
| 発電設備        | ○         | ○              | ○ | ○ | ○ | ○ |
| 構内情報通信網設備   | ○         | ○              | ○ | ○ | ○ | ○ |
| 構内交換設備      | ○         | ○              | ○ | ○ | ○ | ○ |
| 情報表示設備      | ○         | ○              | ○ | ○ | ○ | ○ |
| 映像・音響設備     | ○         | ○              | ○ | ○ | ○ | ○ |
| 拡声設備        | ○         | ○              | ○ | ○ | ○ | ○ |
| 誘導支援設備      | ○         | ○              | ○ | ○ | ○ | ○ |
| テレビ共同受信設備   | ●         | ○              | ○ | ○ | ○ | ○ |
| 監視カメラ設備     | ○         | ○              | ○ | ○ | ○ | ○ |
| 駐車場管制設備     | ○         | ○              | ○ | ○ | ○ | ○ |
| 防犯・入退室管理設備  | ○         | ○              | ○ | ○ | ○ | ○ |
| 火災報知設備      | ●         | ●              | ○ | ○ | ○ | ○ |
| 中央監視制御設備    | ○         | ○              | ○ | ○ | ○ | ○ |
| 医療関係設備      | ○         | ○              | ○ | ○ | ○ | ○ |
| 構内配電線路      | ○         | ○              | ○ | ○ | ○ | ○ |
| 構内通信線路      | ○         | ○              | ○ | ○ | ○ | ○ |
| テレビ電波障害防除設備 | ○         | ○              | ○ | ○ | ○ | ○ |
| 撤去工事        | ●         | ●              | ○ | ○ | ○ | ○ |
| 環境配慮改修工事    | ○         | ○              | ○ | ○ | ○ | ○ |
| 建築工事        | ○         | ○              | ○ | ○ | ○ | ○ |
| 機械設備工事      | ○         | ○              | ○ | ○ | ○ | ○ |

●印をつけたものを適用し、各一式とする。

II. 電気設備工事仕様

1. 共通仕様

1) 本仕様書及び図面に記載されていない事項は、国土交通省大臣官房官庁営繕部監修の仕様書等による。

- ・公共建築工事標準仕様書(電気設備工事編)(令和4年版)(以下「標準仕様書」という。)
- ・公共建築改修工事標準仕様書(電気設備工事編)(令和4年版)(以下「改修標準仕様書」という。)
- ・公共建築改修工事標準仕様書(建築工事編)(令和4年版)(以下「建築改修標準仕様書」という。)
- ・公共建築設備工事標準図(電気設備工事編)(令和4年版)(以下「標準図」という。)
- ・建築物解体工事共通仕様書・同解説(令和4年版)(以下「解体共通仕様書」という。)

2) 工事種目に機械設備工事及び建築工事を含む場合は、その仕様は当該図面による。

2. 特記仕様

1) 項目及び特記事項は、※印または●印を適用とし、●印を優先とする。

2) 特記事項に記載の( )内表示番号、< >内表示番号、【 】内表示番号及び[ ]内表示番号について、それぞれ標準仕様書、改修標準仕様書、建築改修標準仕様書及び解体工事共通仕様書の編・章・節・項を示す。

3. 電気工作物の種類

●印を適用とする。

○契約電力500kW未満の自家用電気工作物

○契約電力500kW以上の自家用電気工作物

●一般用電気工作物

○電気事業用電気工作物

●適用基準等

県土マネジメント部建築工事監督及び検査必携 奈良県県土マネジメント部建築及び設備工事監督・検査事務処理様式集 奈良県県土マネジメント部

●設計図書の優先順位

(1) 質問回答書(以下(2)から(5)に対するもの)

(2) 現場説明書

(3) 特記仕様書

(4) 図面

(5) 標準仕様書・改修標準仕様書

以上(1)から(5)の順番のとおりとする。(1.1.1.1)<1.1.1.1>

ただし、明示なき材料、仕上げ等については、監督職員の指示による。

●官公署その他への届出手続等

工事関係官公署その他の関係機関への必要な届出手続き等は全て受注者が行うこと。この場合、「建築及び設備工事監督・検査事務処理様式集(奈良県県土マネジメント部)」の書式に従い、日程管理を行う。(1.1.1.3)<1.1.1.3>

●工事実績情報の登録

※行う(適用する) ○行わない(1.1.1.4)<1.1.1.4>

●情報通信の技術の利用

書面により行う(補完的に電子メール等を活用できる)。(1.1.1.5)<1.1.1.5>

○他工事との取合い

別記工事区分表による。(1.1.1.7)<1.1.1.7>

●疑義に対する協議等

設計図書に定められた内容に疑義が生じた場合又は現場の納まり取り合い等の関係で設計図書によることが困難若しくは不都合な場合が生じた時は、監督職員と協議する。(1.1.1.8)<1.1.1.8>

○概成工期

現場説明書による。(1.1.2.1)<1.1.2.1>

●実施工程表

工事の着手に先立ち、実施工程表を作成し、監督職員の承諾を受ける。実施工程表を変更する必要が生じた場合は、施工に支障が無いよう実施工程表を直ちに変更し、当該部分の施工に先立ち、監督職員の承諾を受ける。(1.1.2.1)<1.1.2.1>

●施工計画書

(1) 工事の着手に先立ち、工事の総合的な計画をまとめた施工計画書(総合施工計画書)を作成し、監督職員に提出する。

(2) 品質計画、施工の具体的な計画並びに一工程の施工の確認内容及びその確認を行う段階を定めた施工計画書(工種別施工計画書)を、工事の施工に先立ち作成し、監督職員に提出する。

(3) (1)、(2)の施工計画書のうち、品質計画に係る部分については、監督員の承諾を受ける。また、品質計画に係る部分について変更が生じる場合は、監督職員の承諾を受ける。(1.1.2.2)<1.1.2.2>

○電気保安技術者

標準仕様書又は改修標準仕様書に規定する電気保安技術者をおくものとする。電気保安技術者は、(事業用電気工作物に係る工事の場合、電気事業法に基づく電気主任技術者の業務を補佐すると共に)、監督職員の指示に従い、当該現場における電気工作物の保安業務を行うものとする。(1.1.3.2)<1.1.3.2>

●工事用電力設備の保安責任者

工事用電力設備の保安責任者として、法令に基づく有資格者を定め監督職員に報告する。保安責任者は適切な保安業務を行うものとする。【1.1.3.4】

●電気工事士

契約電力500kW以上の電気工作物においても、第一種電気工事士により施工を行う。

●施工条件

現場説明時の現場説明事項による。(1.1.3.3)<1.1.3.3>

●施工中の安全確保

工事現場周辺の状況を調査判断し、本工事施工によって生じる騒音、振動、大気汚染、水質汚濁等の影響が生じないよう、周辺環境の保全に努める。工事に関して、第三者から説明の要求又は苦情があった場合は、受注者の責任において直ちに誠意をもって対応する。(1.1.3.5)<1.1.3.5>

●交通安全管理

工事期間中道路面には、一切車両を駐車しないようにすると共に、工事関係車両の出入りについては、必ず誘導員又は交通整理員を立て、交通渋滞、住民等の安全に留意すること。また、工事着手前に警察、その他関係機関、地元自治会、監督職員などと十分打ち合わせのうえ、安全管理を行う。(1.1.3.6)<1.1.3.7>

●災害等発生時の安全確保

災害及び事故が発生した場合は、人命の安全確保を優先するとともに、二次災害の防止に努め、その経緯を監督職員に報告する。(1.1.3.7)<1.1.3.8>

●施工中の環境保全等

関係法令に従い、工事の施工の各段階において、騒音、振動、粉塵、臭気、大気汚染、水質汚濁等の影響が生じないよう、周辺環境の保全に努める。塗料、その他の化学製品の取扱いに当たっては、当該製品の製造者が作成したJIS Z 7253による安全データシートを常備し、記載内容の周知徹底を図り、作業者の健康、安全の確保及び環境保全に努める。建設事業及び建設業のイメージアップのために、作業環境の改善、作業現場の美化等に努める。(1.1.3.8)<1.1.3.9>

●図面照査

設計図書の照査及び現場調査を行い、報告すること。

●施工調査

(1) 工事の着手に先立ち、施工調査を行い、報告書を提出すること。施工調査の内容は次による。  
調査項目：改修対象建物及び同建物内設備配管・配線等・屋外埋設配管等埋設物  
調査範囲：本工事と取り合いのある範囲及び本工事の施工により影響が及ぶ範囲  
調査方法：スケール・レベル・目視による他、監督職員との協議による

(2) 工事範囲内の石綿含有建材の事前調査については有資格者(石綿含有調査者等)が行うこと。

(3) 次の関係者と当該工事に必要な事前打合せを行う。

- 施設管理者
- 当該施設の電気主任技術者
- 関係官公署(建築主事、消防署等)
- 電気事業者
- 通信事業者
- ( )<1.1.5.1><1.1.5.3>

●地中埋設物等

標準仕様書又は改修標準仕様書によるほか、下記による。<1.1.9.1>  
施工前に、当該工事にかかわる地中埋設物等(建物内又は既設コンクリート内の既設配管・配線を含む)について事前調査を行い、報告書を提出すること。既設構造物の位置及び既設埋設配管の経路等が不明な場合は、探査方法及び試験堀方法を監督職員と協議する。

●発生材の処理等

●再資源化を図るもの

- コンクリート塊
- アスファルトコンクリート塊
- コンクリート二次製品
- 建設発生木材
- 蛍光灯
- HIDランプ
- 小型二次電池
- ( )

●再生資源利用(促進)計画(実施)書を提出する。(建設副産物対策近畿地方連絡協議会編)

●産業廃棄物の処理  
関係法令に従い構外搬出適切処理とし、産業廃棄物の処理状況が把握できる一覧表を作成し、監督職員に提出する。なお、県内の最終処分場に搬入することとなる場合は、奈良県産業廃棄物税条例相当額を支払うこと。

○引き渡しを要するもの( )

○現場において再利用を図るもの( )<1.1.3.9><1.1.9.1>

●機材の品質等

以下(設備機材)に掲げる設備機材は、(一社)公共建築協会発行「建築材料・設備機材等品質性能評価事業設備機材等評価名簿」に記載されたもの(ただし、評価の有効期限内のものに限る)を使用する。この場合、評価書の写しをもって、標準仕様書第1編1.4.2(2)の品質及び性能を有することの証明となる資料(製作図、試験成績書等は除く)に替える。ただし、これらと同等のものとする場合は、監督職員の承諾を受ける。(1.1.4.2)<1.1.4.2>

| 設備機材                                      |
|-------------------------------------------|
| LED照明器具(一般屋内用に限る。)、照明制御装置                 |
| —サージ防護デバイス(低圧用SPD)—                       |
| —可変速運転用インバータ装置—                           |
| 盤類(分電盤(0A盤及び実験盤を含む)、制御盤、キュービクル式配電盤、       |
| —高圧スイッチギヤ(W形)、高圧スイッチギヤ(W形)—               |
| —高圧機器(高圧交流遮断器、高圧進相コンデンサ、高圧限流ヒューズ、高圧負荷開閉器、 |
| —高圧変圧器(特定機器)、高圧避雷器)—                      |
| —絶縁監視装置(高圧回路の絶縁監視装置、低圧回路の絶縁監視装置)—         |
| —蓄電池(ペント形据置鉛蓄電池、制御弁式据置鉛蓄電池、               |
| —据置ニッケル—カドミウムアルカリ蓄電池、                     |
| —シール形ニッケル—カドミウムアルカリ蓄電池)—                  |
| —交流無停電電源装置、太陽光発電装置(パワーコンディショナ及び系統連系保護装置)— |
| —監視カメラ装置、中央監視制御装置—                        |

○再使用機材

取外し後再使用する機材は図示による。(図面番号 )  
取外した上再使用する電灯・動力設備機器は清掃し、絶縁抵抗測定のうえ取付ける。なお照明器具等の見えがかり部分は、洗剤を使用するなどして、十分に清掃を行うこと。機材の分解・整備等による特別な清掃 ※行わない ○行う(図面番号 )

○県産材木材の利用

県産材木材(奈良県内において伐採・生産された原木を製材加工した製品)の利用に努めること。

○建築物省エネ法対象機器

本工事は、建築物のエネルギー消費性能の向上に関する法律(平成27年法律第53条)第13条第2項に規定する建築物エネルギー消費性能確保計画の通知を行っている。通知の詳細は監督職員に確認すること。  
対象設備 ○照明設備 ○太陽光発電設備  
機器の消費電力、燃料消費量は、原則として表示された数値以下とする。

●機材の検査に伴う試験

機材の品質及び性能を試験により証明する場合は、試験に先立ち試験計画書を作成のうえ、監督職員に提出し、原則として監督職員の立ち会いを受けて行う。(1.1.4.5)<1.1.4.6>

○色彩による表示、標識その他

監督職員の指示による。(1.1.4.2)(1.1.7.4)<1.1.4.2><1.1.8.5>

○見本施工の実施

図示による。(図面番号 )<1.1.5.3><1.1.6.4>

○化学物質の濃度測定

実施する(※施工完了後 ○着工前・施工完了後)<1.1.5.7><1.1.6.8>  
測定対象化学物質 ホルムアルデヒド、トルエン、キシレン、エチルベンゼン、スチレン  
測定対象室及び測定箇所数

| 室名  |  |  |  |  |  |
|-----|--|--|--|--|--|
| 箇所数 |  |  |  |  |  |

測定方法は監督職員の指示による。

●化学物質を放散させる建築材料等の使用制限

本工事の建築内部に使用する材料等は、設計図書に規定する所要の品質及び性能を有すると共に、次の(1)から(4)を満たすものとする。  
(1) 合板、木質系フローリング、構造用パネル、集成材、単板積層材、MDF、パーティクルボード、その他の木質建材、ユリア樹脂板、壁紙、接着剤、保温材、緩衝材、断熱材、塗装、仕上塗材は、アセトアルデヒド及びスチレンを放散しない又は放散が極めて少ない材料で、設計図書に規定する「ホルムアルデヒドの放散量」の区分に応じた材料を使用する。  
(2) 接着剤及び塗料は、トルエン、キシレン及びエチルベンゼンの含有量が少ない材料を使用する。  
(3) 接着剤は、可塑性(フタル酸ジ-n-ブチル及びフタル酸ジ-2-エチルヘキシル等を含有しない難揮発性の可塑性を除く)が添加されていない材料を使用する。  
(4) (1)の材料を使用して作られた家具、書架、実験台、その他の什器等は、ホルムアルデヒド、アセトアルデヒド、及びスチレンを放散しないか、放散が極めて少ない材料を使用したものとする。また、設計図書に規定する「ホルムアルデヒドの放散量」は次のとおりとする。  
規制対象外

- ① 建築基準法施行令第20条の7第1項に定める第一種、第二種及び第三種ホルムアルデヒド発散建築材料以外の材料
- ② 建築基準法施行令第20条の7第4項の規定により国土交通大臣の認可を受けた材料

  
第三種

- ① 建築基準法第20条の7第1項に定める第三種ホルムアルデヒド発散建築材料
- ② 建築基準法施行令第20条の7第4項の規定により国土交通大臣の認可を受けた材料

●中間技術検査の実施

県土マネジメント部の監督及び検査の実施に関する取り扱い要領により中間技術検査を行う。(1.1.6.2)<1.1.10.2>

●完成時の提出図書

次の図書を提出する(機器製作図含む)。(1.1.7.1)<1.1.11.1>  
●完成図  
(1) 設計図に基づき全ての図面を完成図として作成する。  
その場合は施工図を完成図に添付するものとする。  
製本サイズ(●A1 ○A2 ●A3) 提出部数 (1)部  
(2) 原則として黒文字製本とし、表紙の書き方は監督職員の指示とする。  
(3) 完成図CADデータを提出する。参考CADデータの貸与 ○あり ○なし  
●保全に関する資料等(※1部 ○「 」部)  
建築物等の利用に関する説明書、機器取扱い説明書、機器性能試験成績書、官公署届出書類、主要機器一覧表、総合調整測定表、連絡先、保証書、資格一覧表)を提出する。  
●その他の引き渡し書類  
保証書、施工図(制御システム図・機器配管固定の施工図等)、施工計画書、各種承諾図、工事写真、その他各種検査書類等を整理し、監督職員の指示する部数を提出する。  
○既存完成図の修正(多年度継続工事の場合)  
既存完成図を今回工事の内容を含んだものに修正し、全体完成図として提出する。

●工事写真・完成写真

●工事写真 「工事写真の撮影要領(建築工事・設備工事)(奈良県県土マネジメント部)」による。  
●完成写真 ※工事写真に準じて作成する。 ○下表による。(1.1.2.4)<1.1.2.4>

| 分類・規格     | 撮影枚数     | 部数 | 原紙の大きさ(mm) |
|-----------|----------|----|------------|
| ○カラーサービス版 | ○0 ○6 ○9 |    |            |
| ○カラーキャビネ版 | 監督職員指示箇所 |    |            |

(ただし、上記写真は、アルバム製本とする。)  
○完成写真として、全紙パネルを 部提出する。

備考

一級建築士事務所  
No.2023(注)1925号  
一級建築士 桐本博文  
No.223096号

設計責任者  
設計担当

プロジェクト番号  
プロジェクト名  
昭和学童保育所移転工事設計図  
国名  
電気設備工事特記仕様書1

作成日付  
2025.01.29  
尺 度  
—


図面番号  
E-01







改修


幹線系統図

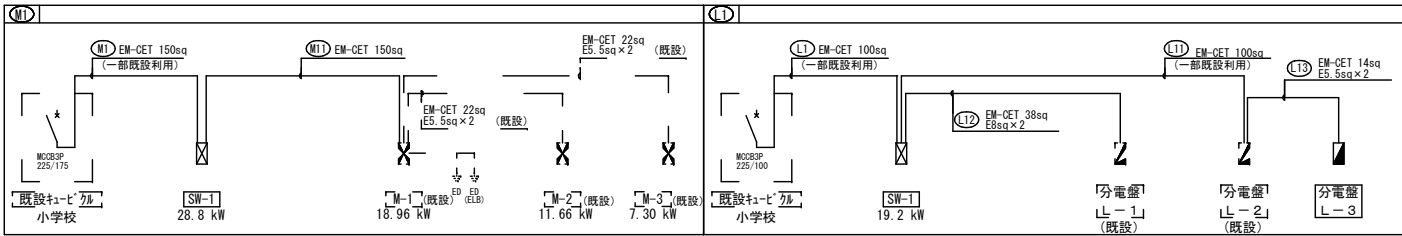

引込開閉器盤

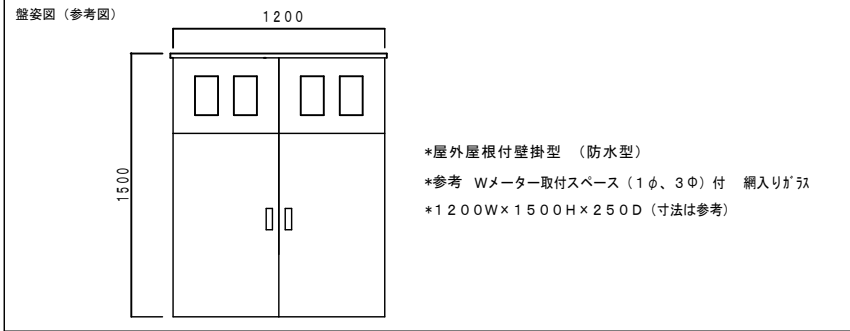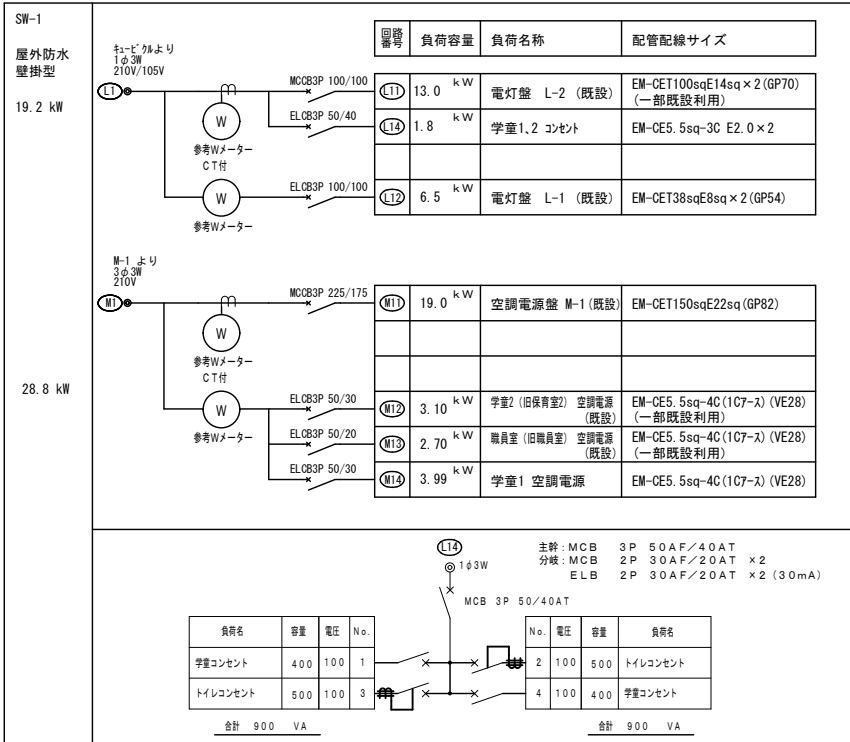


電灯分電盤

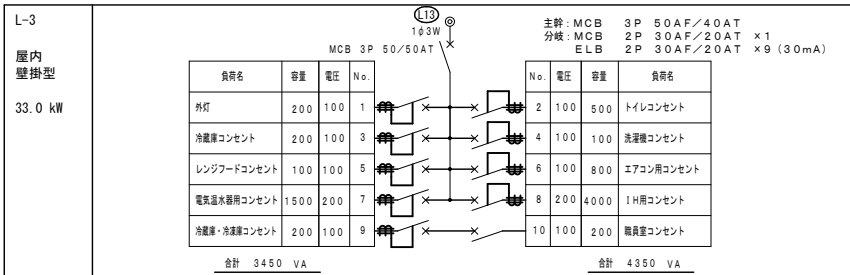


現況


幹線系統図

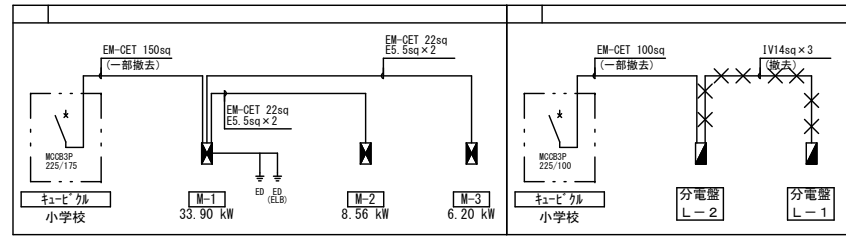


空調電源盤

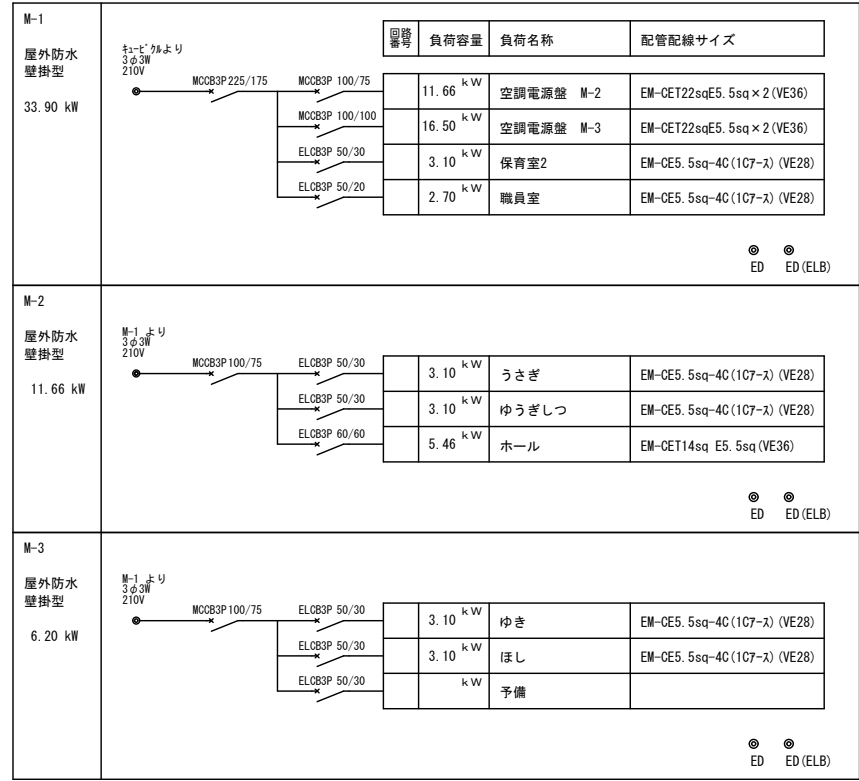


空調電源盤

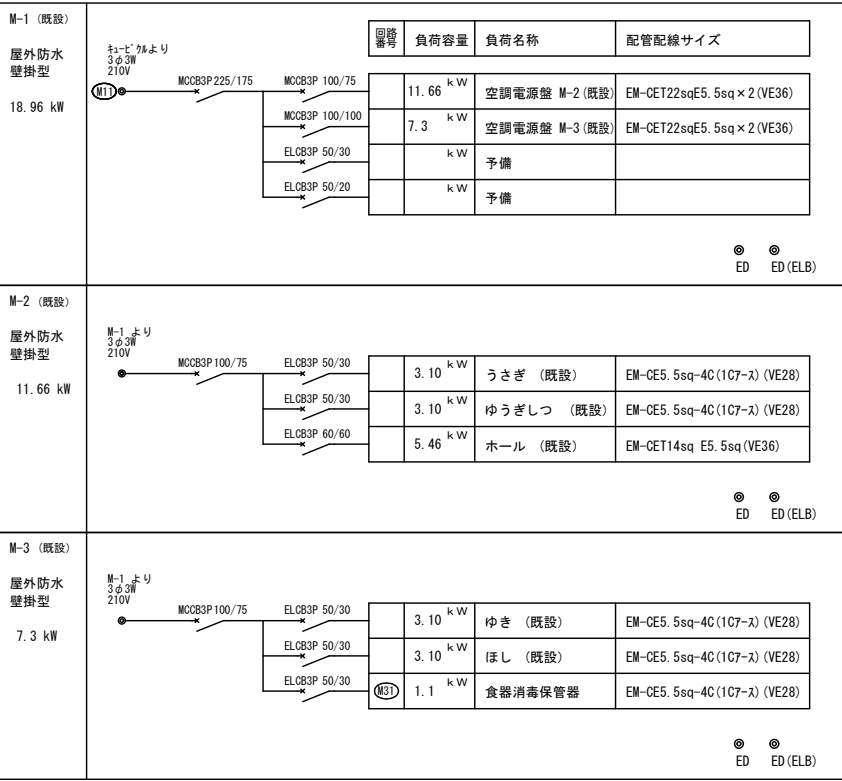


照明器具姿図

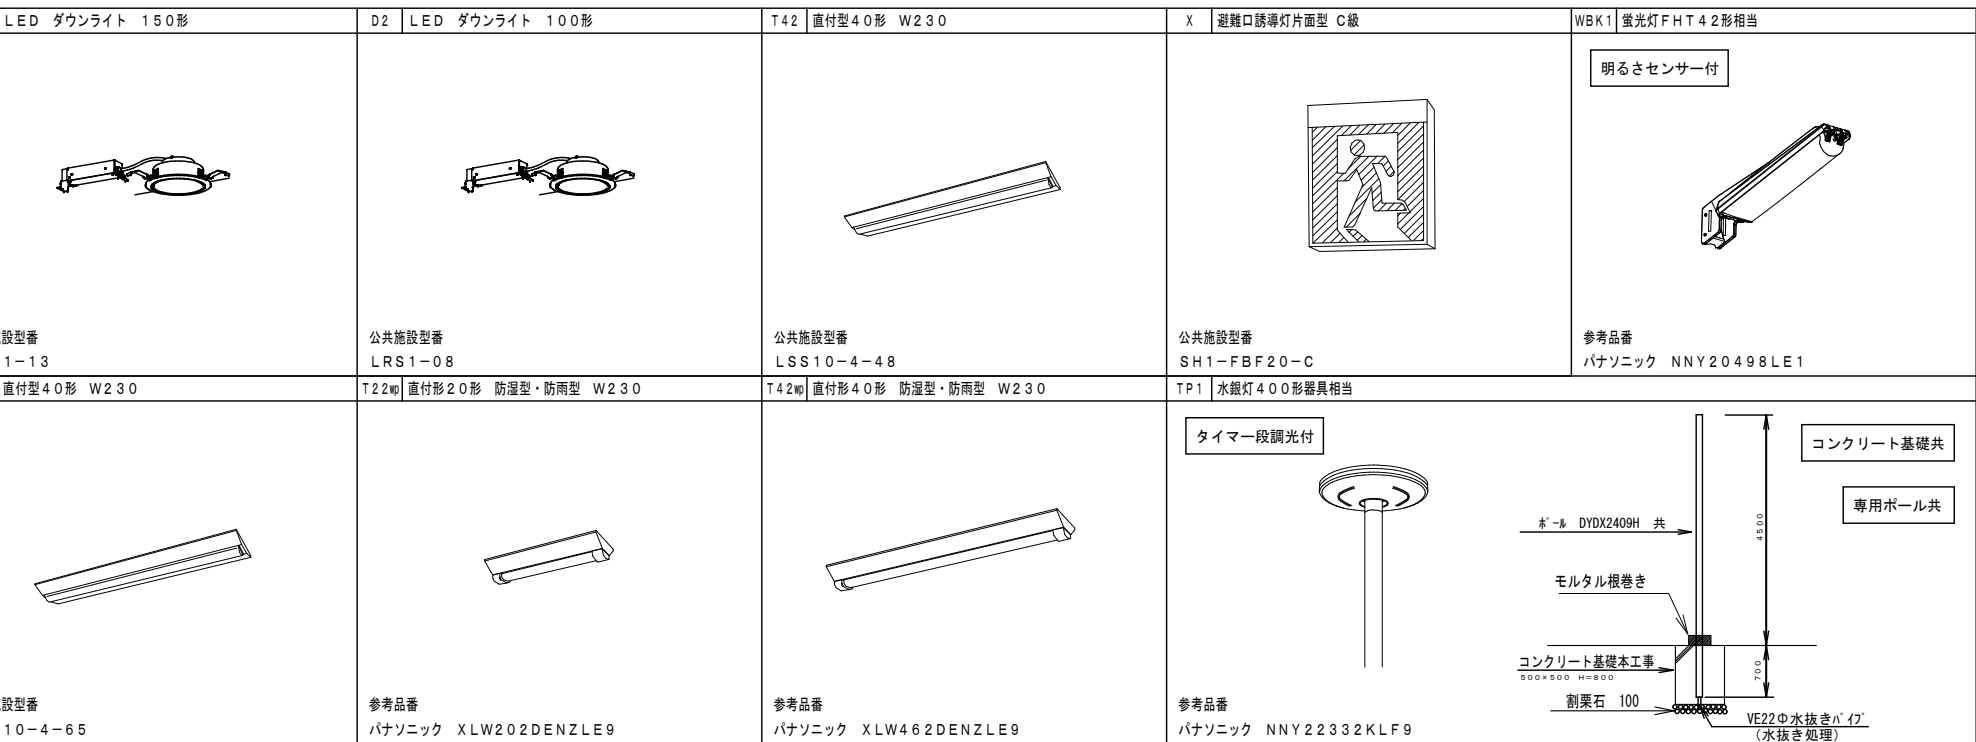



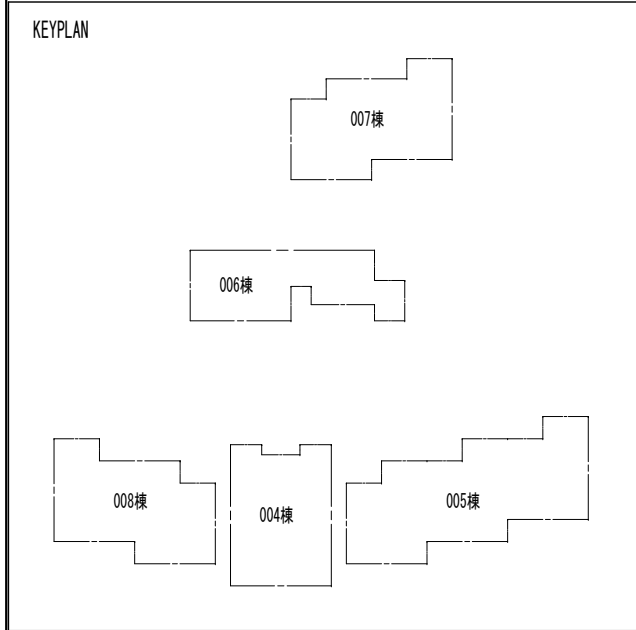


- 注記
- 図中 × 印を記した器具及び、配管配線配管配線の撤去を行う  
ただし躯体打込み、地中埋設配管は存置とする。
  - 図中、 は配線の一時切り離しを示す。
  - 改修エリアの配線は天井解体時に落下しないように支持を行うこと。
  - 特記なき配管配線は幹線系統図および動力盤リスト参照とする。

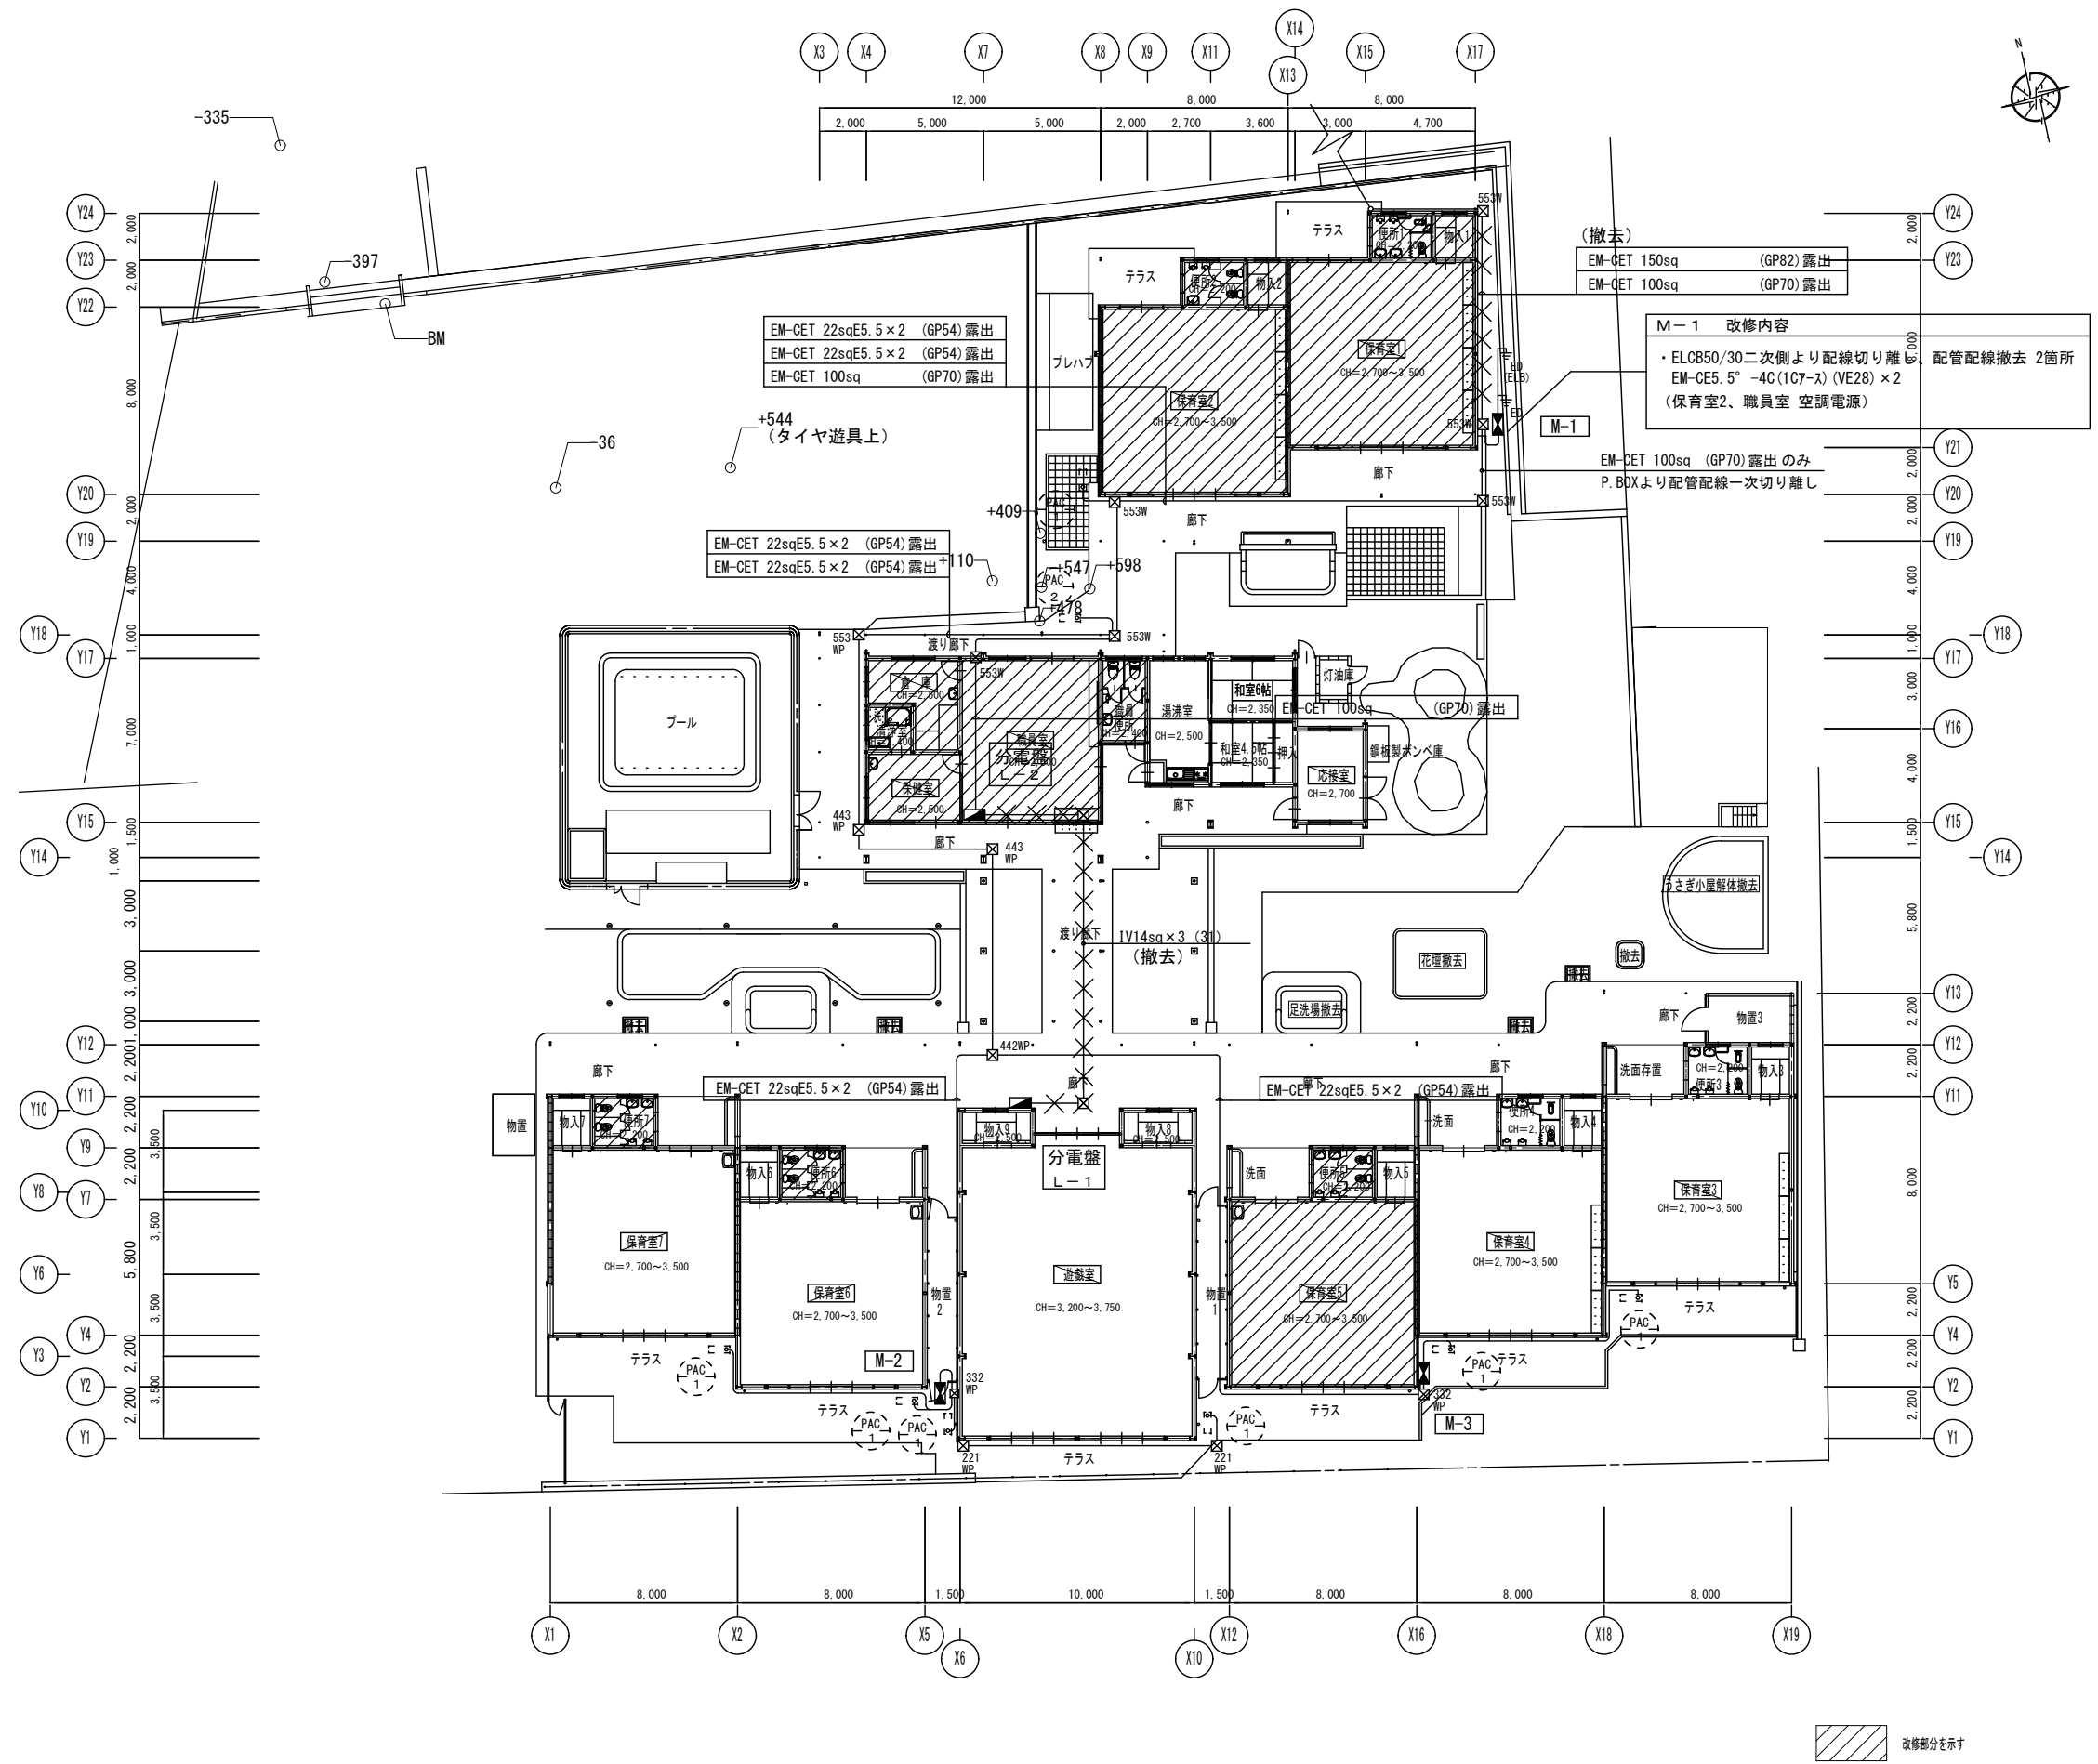

改修部分を示す

KEYPLAN

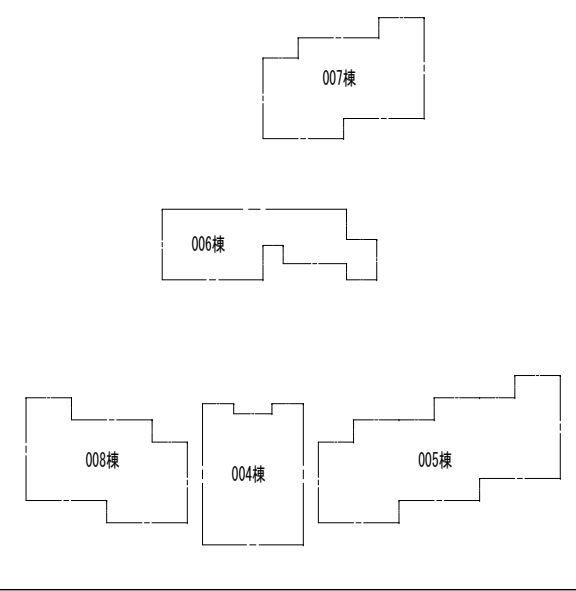


注記

- (1) 図中、破線で表記している器具類、配管配線は現状のままを示す。  
(2) 図中、● は新設J. BOX内で新設配線と既設配線の接続を示す。  
(3) 特記なき配管配線は幹線系統図および動力盤リスト参照とする。

- (\*\*\* ) 電線管保護部を示す 傍記に管種を記載  
— (MA) 1種金属線び(メタル-A形)保護部を示す  
— (MB) 1種金属線び(メタル-B形)保護部を示す

天井内はケーブルころがしとし壁内立上げ、PS内、配管パツ内は  
PF管にてケーブル保護とする。

| 記 号 | 名 称                                                              | 備 考                   |
|-----|------------------------------------------------------------------|-----------------------|
|     | 引込開閉器盤                                                           | 盤結線図参照                |
|     | 電灯盤                                                              | 盤結線図参照                |
|     | ブルーックス A00×B00×C00<br>塗装共                                        | 屋外露出部は<br>SUS・WP形とする。 |
|     | 既存RC壁貫通補修<br>PS壁、床貫通は防火区画貫通処理<br>を行うこと<br>穿孔前に探査機にて鉄筋探査を<br>行うこと |                       |

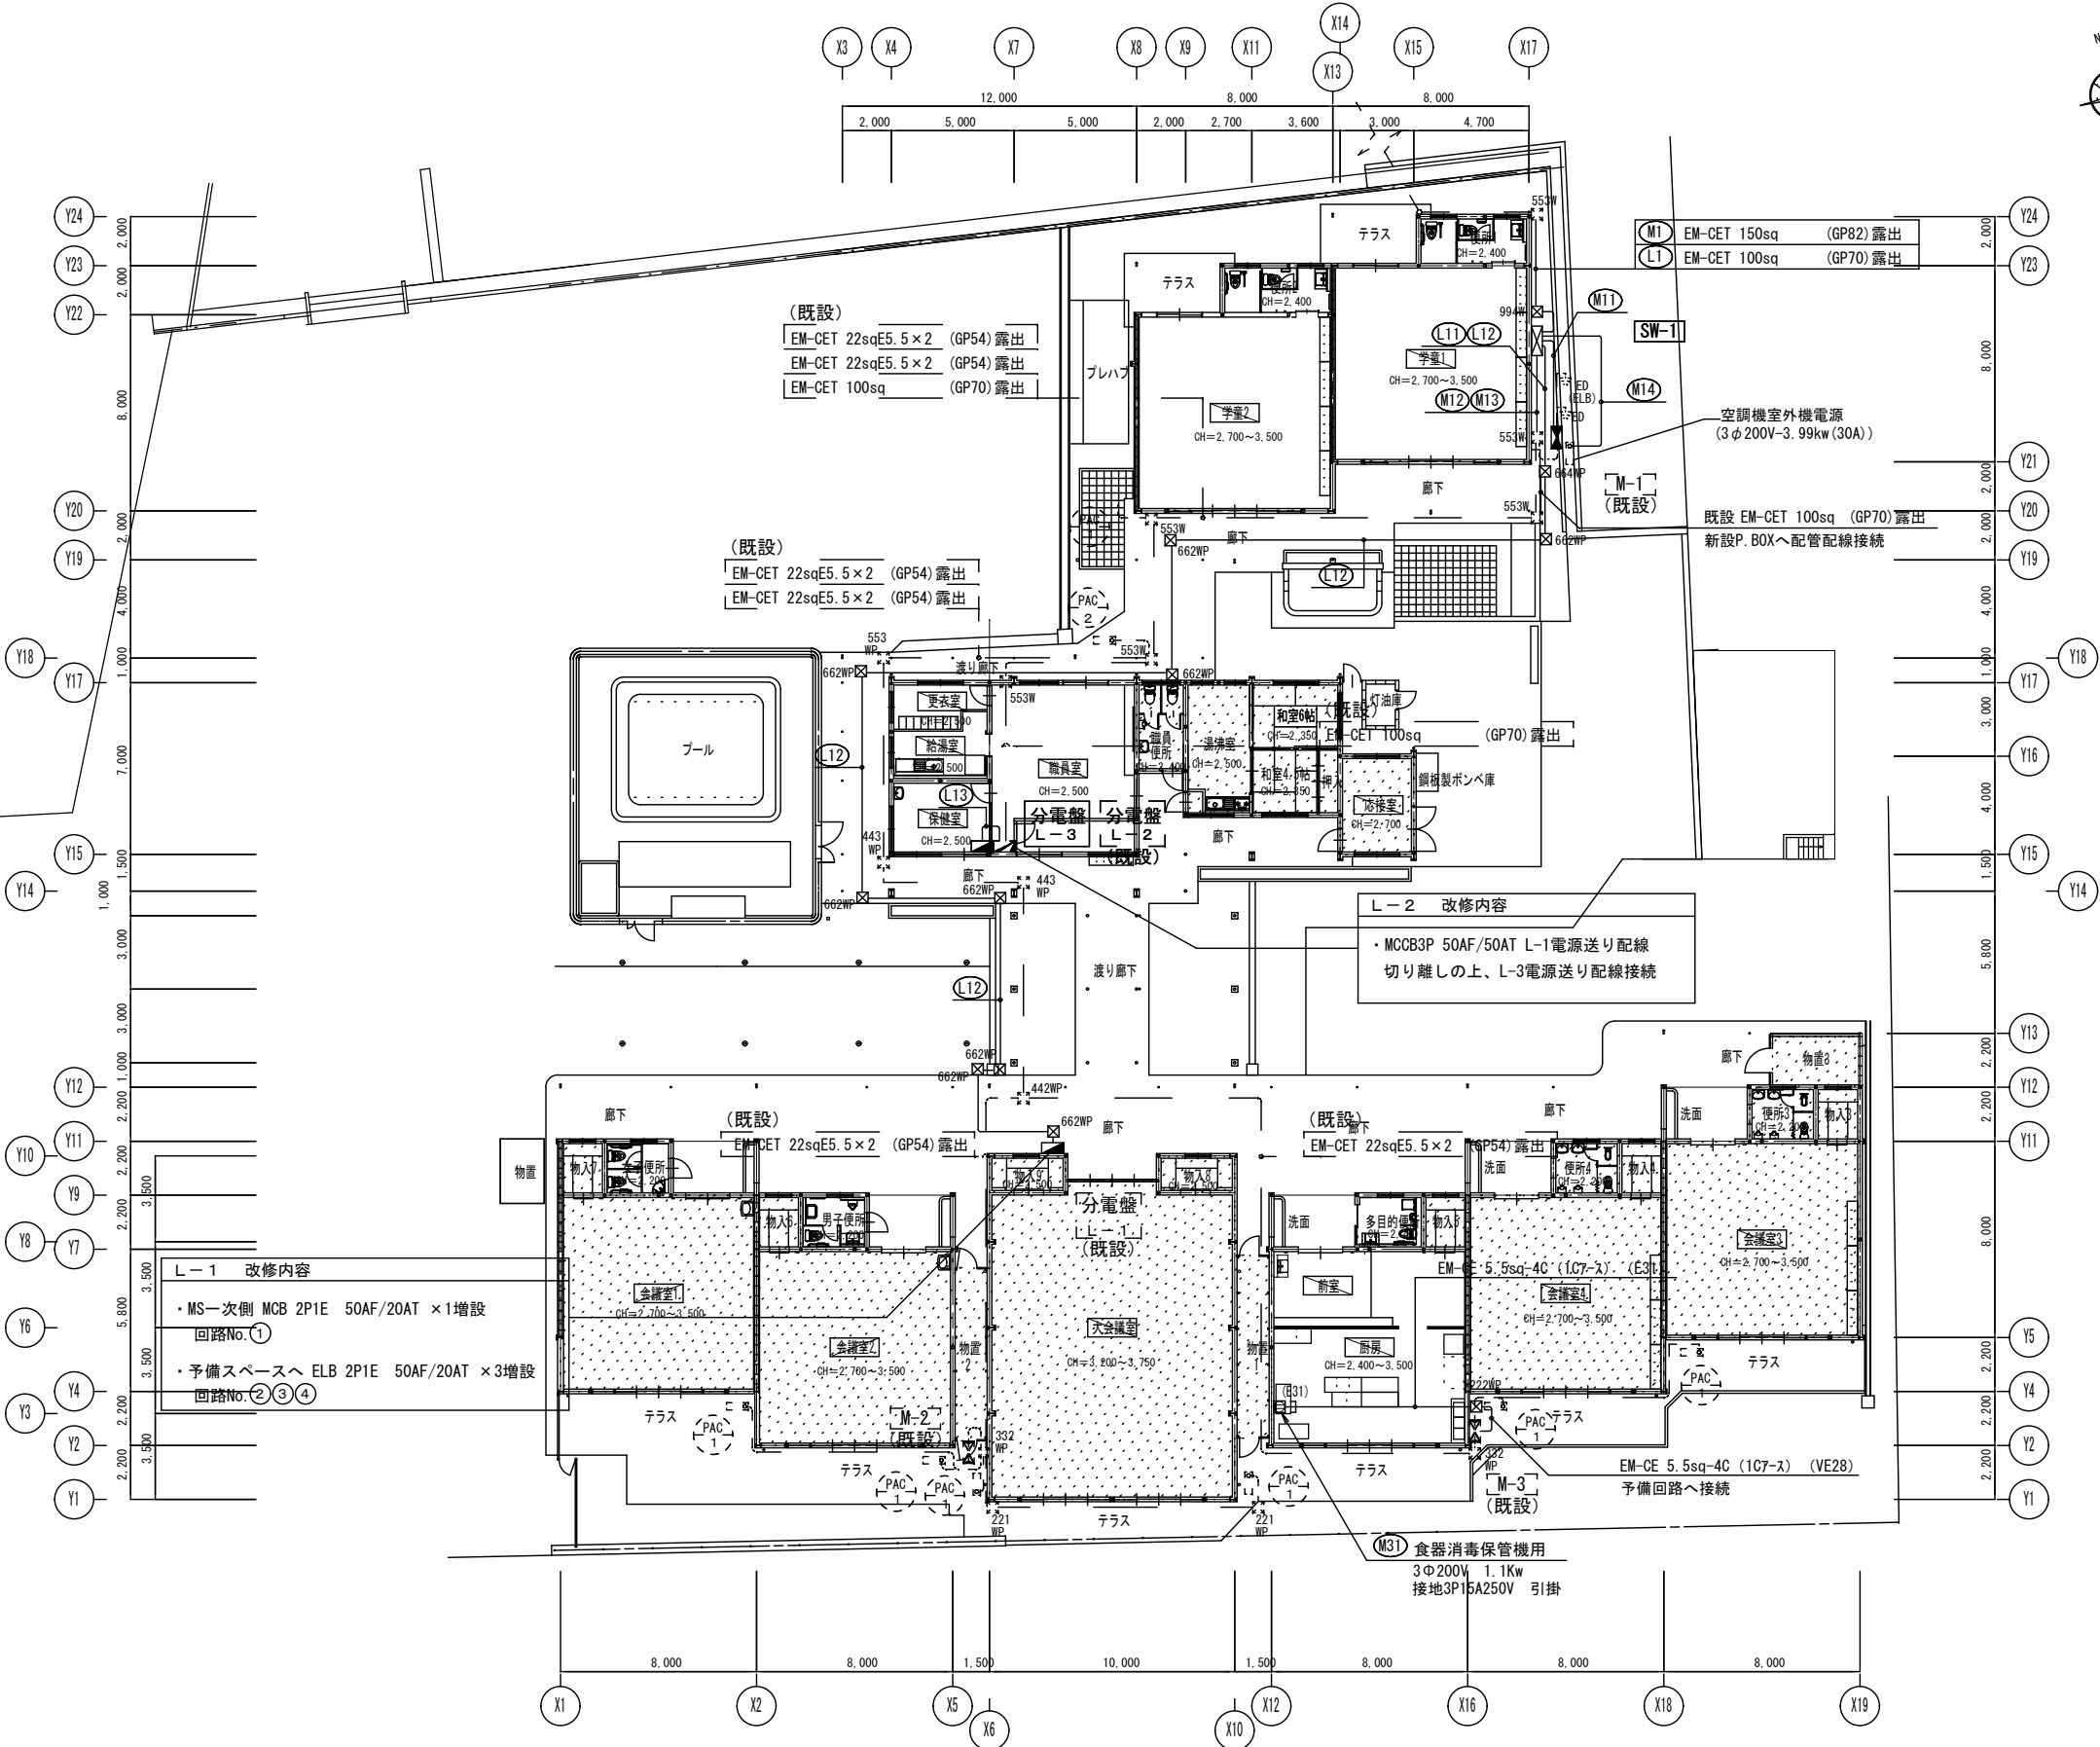

改修範囲外を示す

KEYPLAN

007棟

006棟

008棟

004棟

005棟

注記

- (1) 図中、×印を記した器具及び、配管配線配管配線の撤去を行う  
ただし躯体打込み、地中埋設配管は存置とする。
- (2) 図中、—●は配線の一時切り離しを示す。
- (3) 改修エリアの配線は天井解体時に落下しないように支持を行うこと。
- (4) 特記なき配管配線は下記とする。


・ 電灯設備

|                                                                                   |              |                                                                                   |              |
|-----------------------------------------------------------------------------------|--------------|-----------------------------------------------------------------------------------|--------------|
|  | 1.6 × 2 (19) |  | 1.6 × 5 (25) |
|  | 1.6 × 3 (19) |  | 2.0 × 2 (19) |
|  | 1.6 × 4 (25) |                                                                                   |              |

・コンセント設備

|          |                   |
|----------|-------------------|
| _____    | 2.0 × 2 (19)      |
| _____ // | 2.0 × 2 E2.0 (19) |

改修範囲内の電灯設備は平面詳細図参照

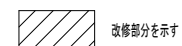

Architectural floor plan of the 1st floor of a building. The plan shows various rooms, corridors, and outdoor spaces. Key features include:

- Rooms and Spaces:** Conference rooms (会議室), kitchen (厨房), dining room (前室), terrace (テラス), and outdoor areas (露出).
- Dimensions:** Various dimensions are provided for rooms and outdoor spaces, such as 2,700 x 3,500 for conference rooms and 2,400 x 3,500 for the kitchen/dining area.
- Equipment and Fixtures:** Air conditioning units (エアコン), water heaters (電気湯水器具), and other fixtures are indicated.
- Navigation and Safety:** A north arrow is located in the top right corner. A legend in the top left corner specifies the material for the navigation signs (誘導標識) as acrylic (アクリル) and reflective (蓄光式), to be pasted on the screen (屏上に貼り付け).
- Installation List:** A list of new items to be installed is provided at the bottom, including:
  - 新設リスト 会議室 2 (New Installation List: Conference Room 2)
  - 新設リスト 大会議室 (New Installation List: Large Conference Room)
  - 新設リスト 厨房・前室 (New Installation List: Kitchen/Dining Room)
  - 新設リスト 会議室 3 (New Installation List: Conference Room 3)
  - 新設リスト 会議室 4 (New Installation List: Conference Room 4)


改修範囲外を示す

注記

- (1) 図中、破線で表記している器具類、配管配線は現状のままを示す。
- (2) 図中、 は新設J. BOX内で新設配線と既設配線の接続を示す。
- (3) 特記なき配管配線は下記とする。



- |                                                                                     |                       |                    |
|-------------------------------------------------------------------------------------|-----------------------|--------------------|
|  | EM-EEF 1. 6-2C        | 保護管 (PF16)         |
|  | EM-EEF 1. 6-3C        | (1C7-ス) 保護管 (PF22) |
|  | EM-EEF 1. 6-3C        | 保護管 (PF22)         |
|  | EM-EEF 1. 6-2C×2      | 保護管 (PF22)         |
|  | EM-EEF 1. 6-3C×2      | 保護管 (PF28)         |
| <br>                                                                                |                       |                    |
|  | 電線管保護部を示す             | 傍記に管種を記載           |
|  | 1種金属線び(マルト-A形) 保護部を示す |                    |
|  | 1種金属線び(マルト-B形) 保護部を示す |                    |

- 天井内はケーブルころがしとし壁内立上げ、PS内、配管バック内はPF管にてケーブル保護とする。


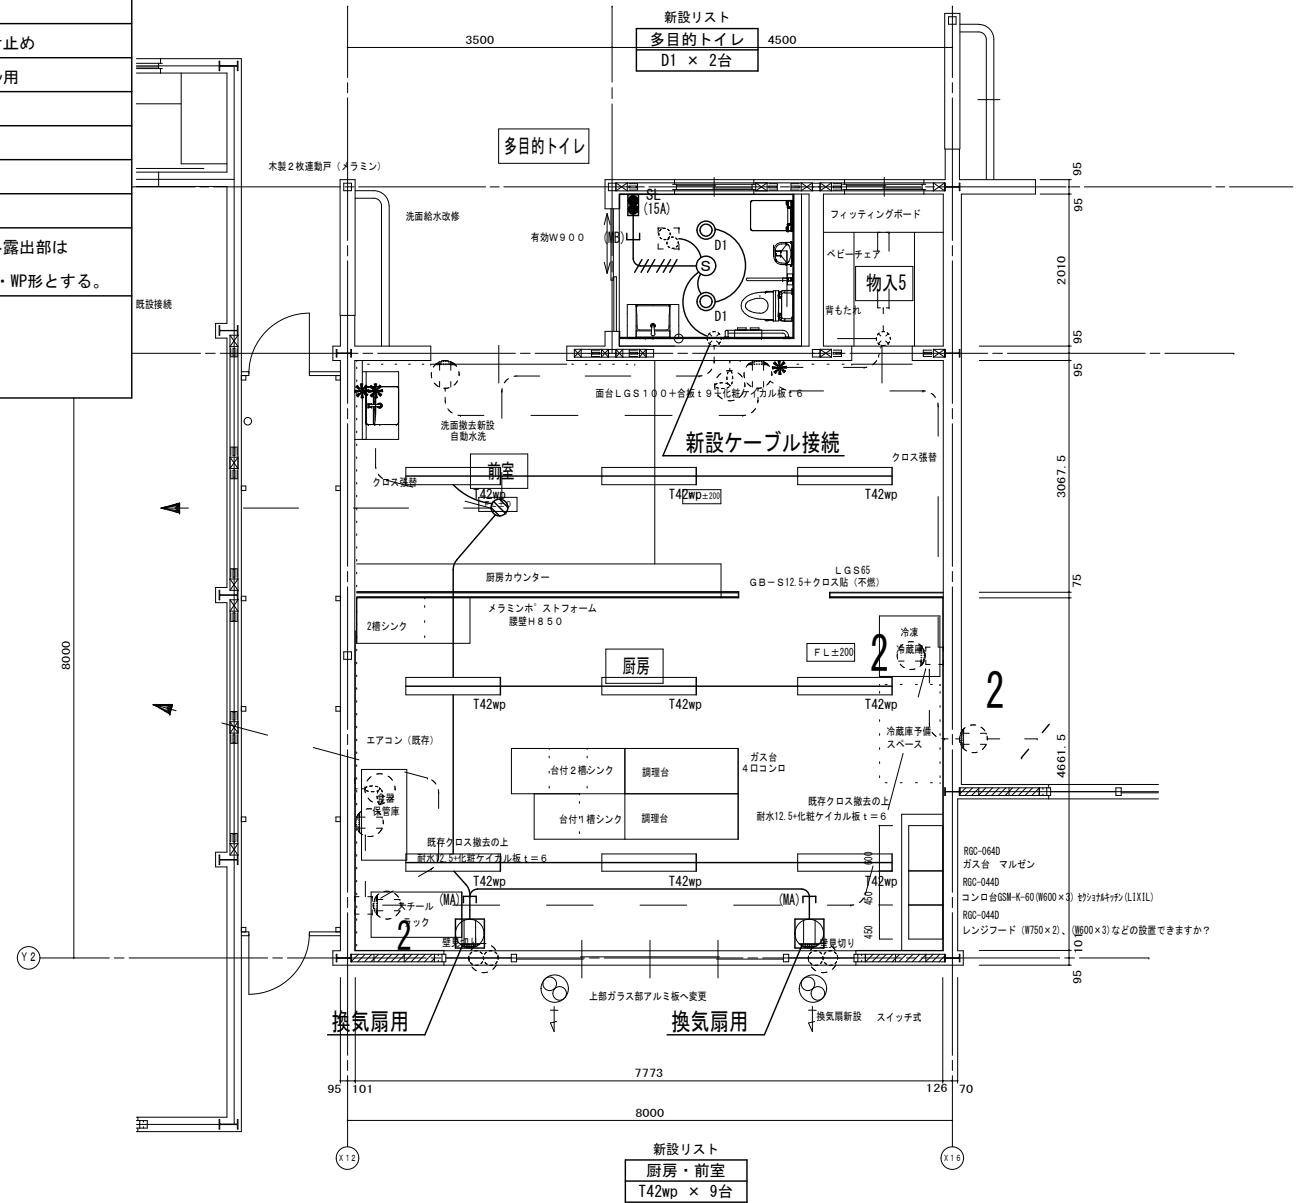


改修範囲内のコンセント設備は平面図参照



改修範囲内のコンセント設備は平面図参照

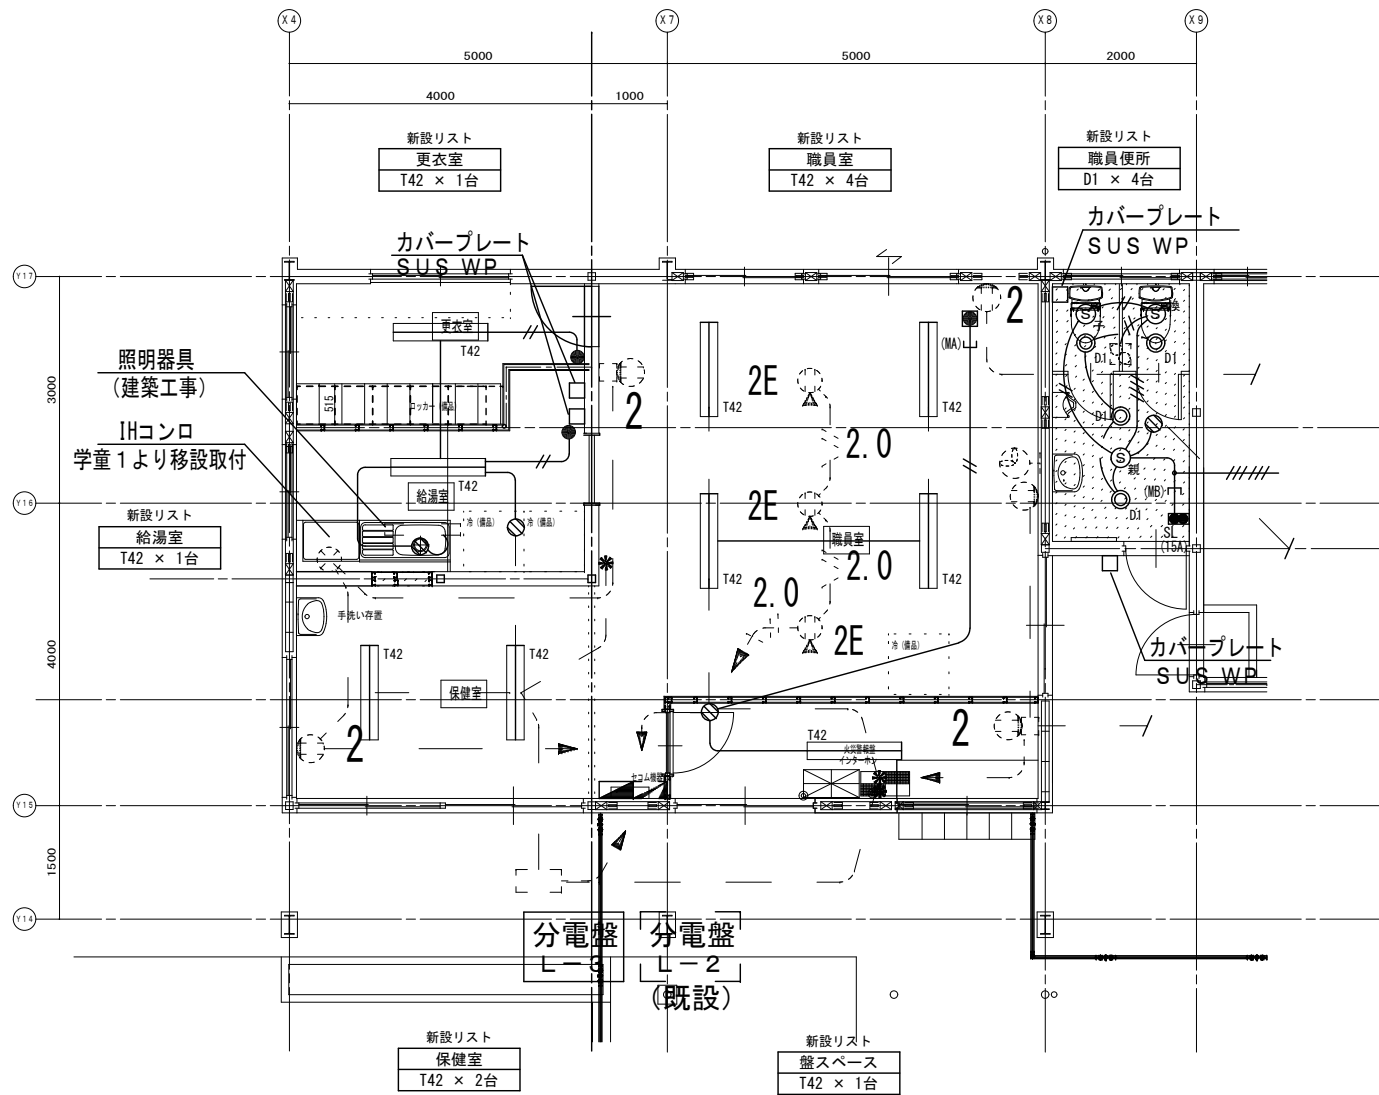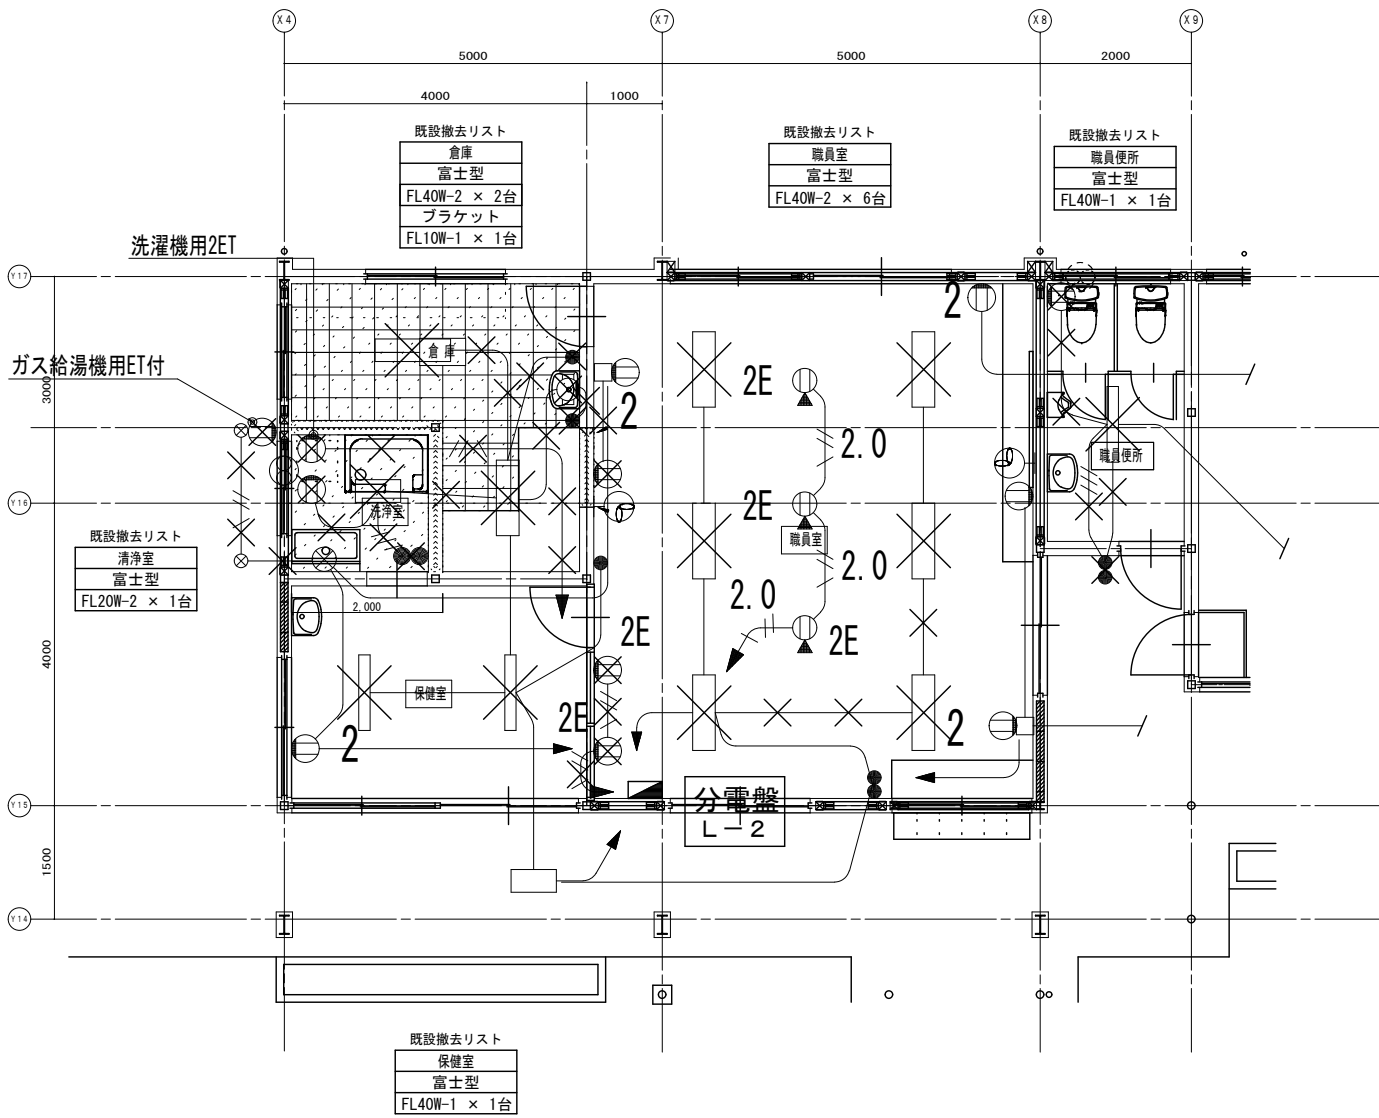

改修範囲内のコンセント設備は平面図参照

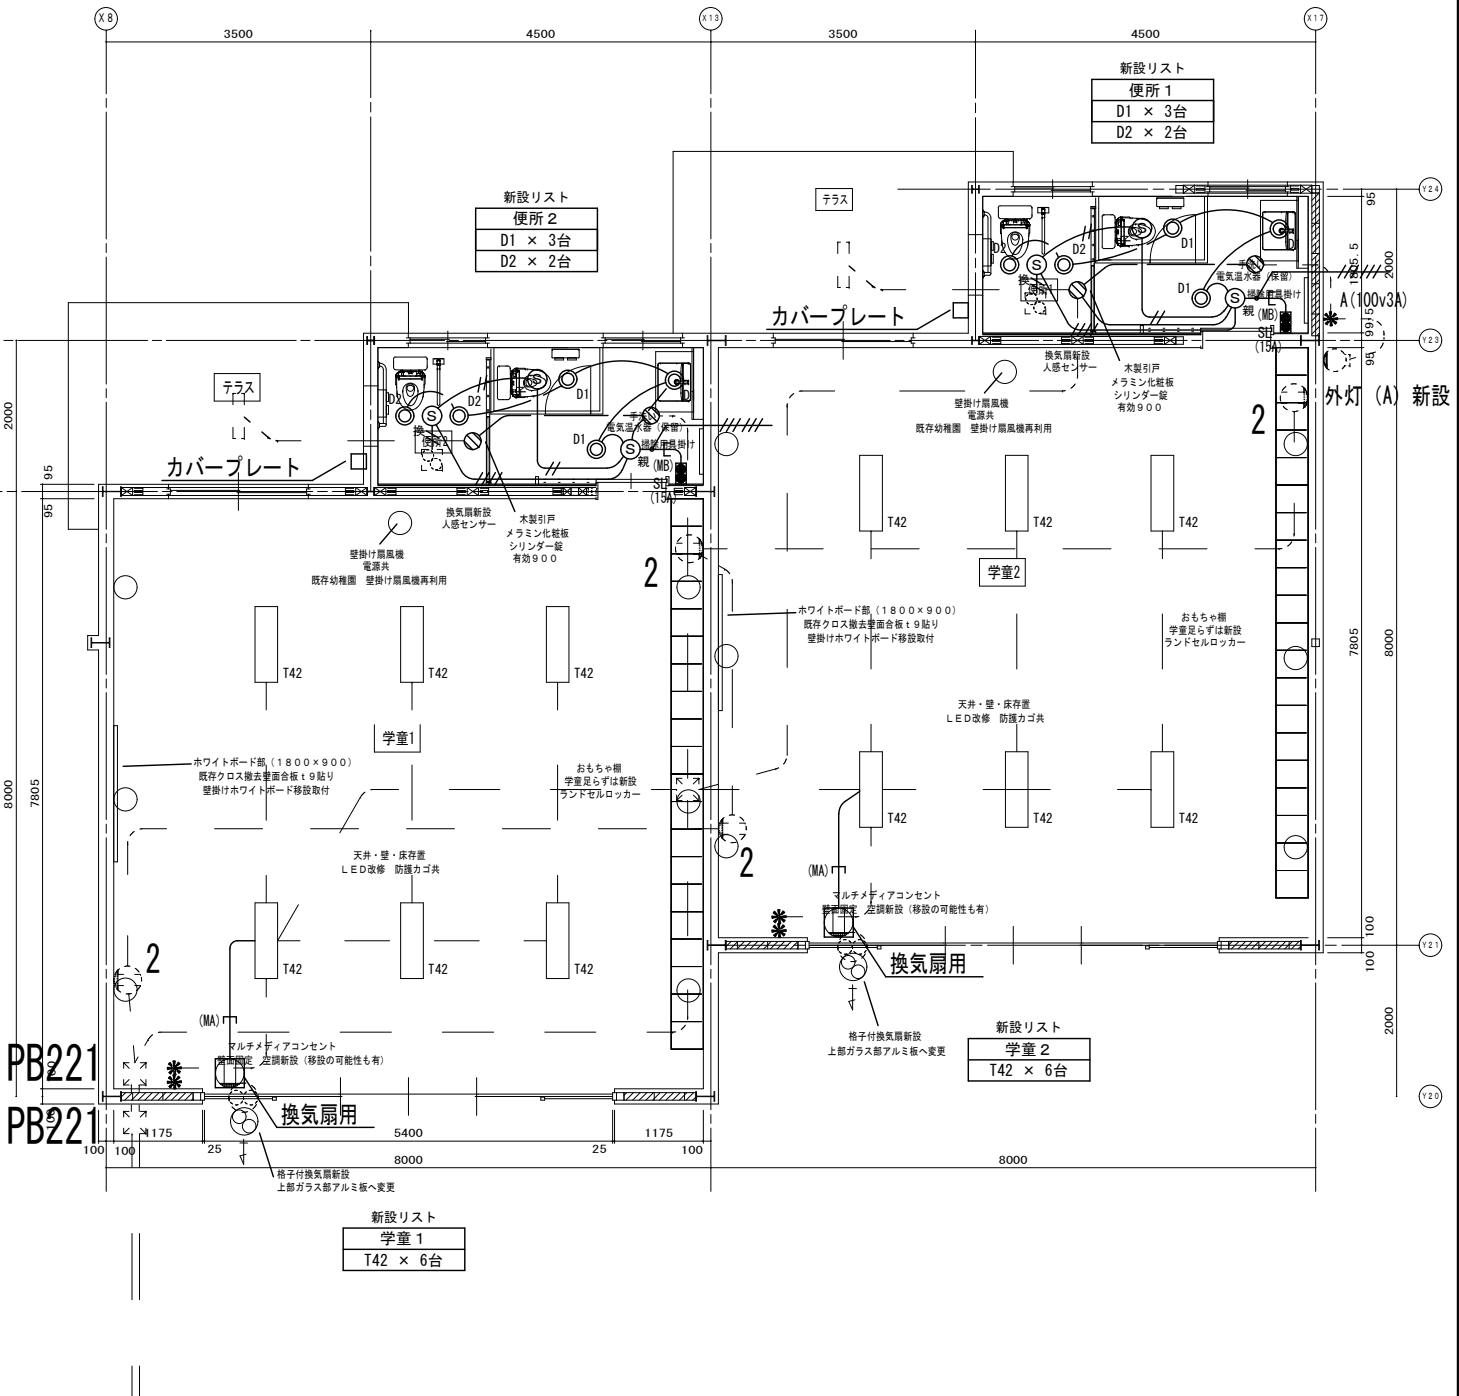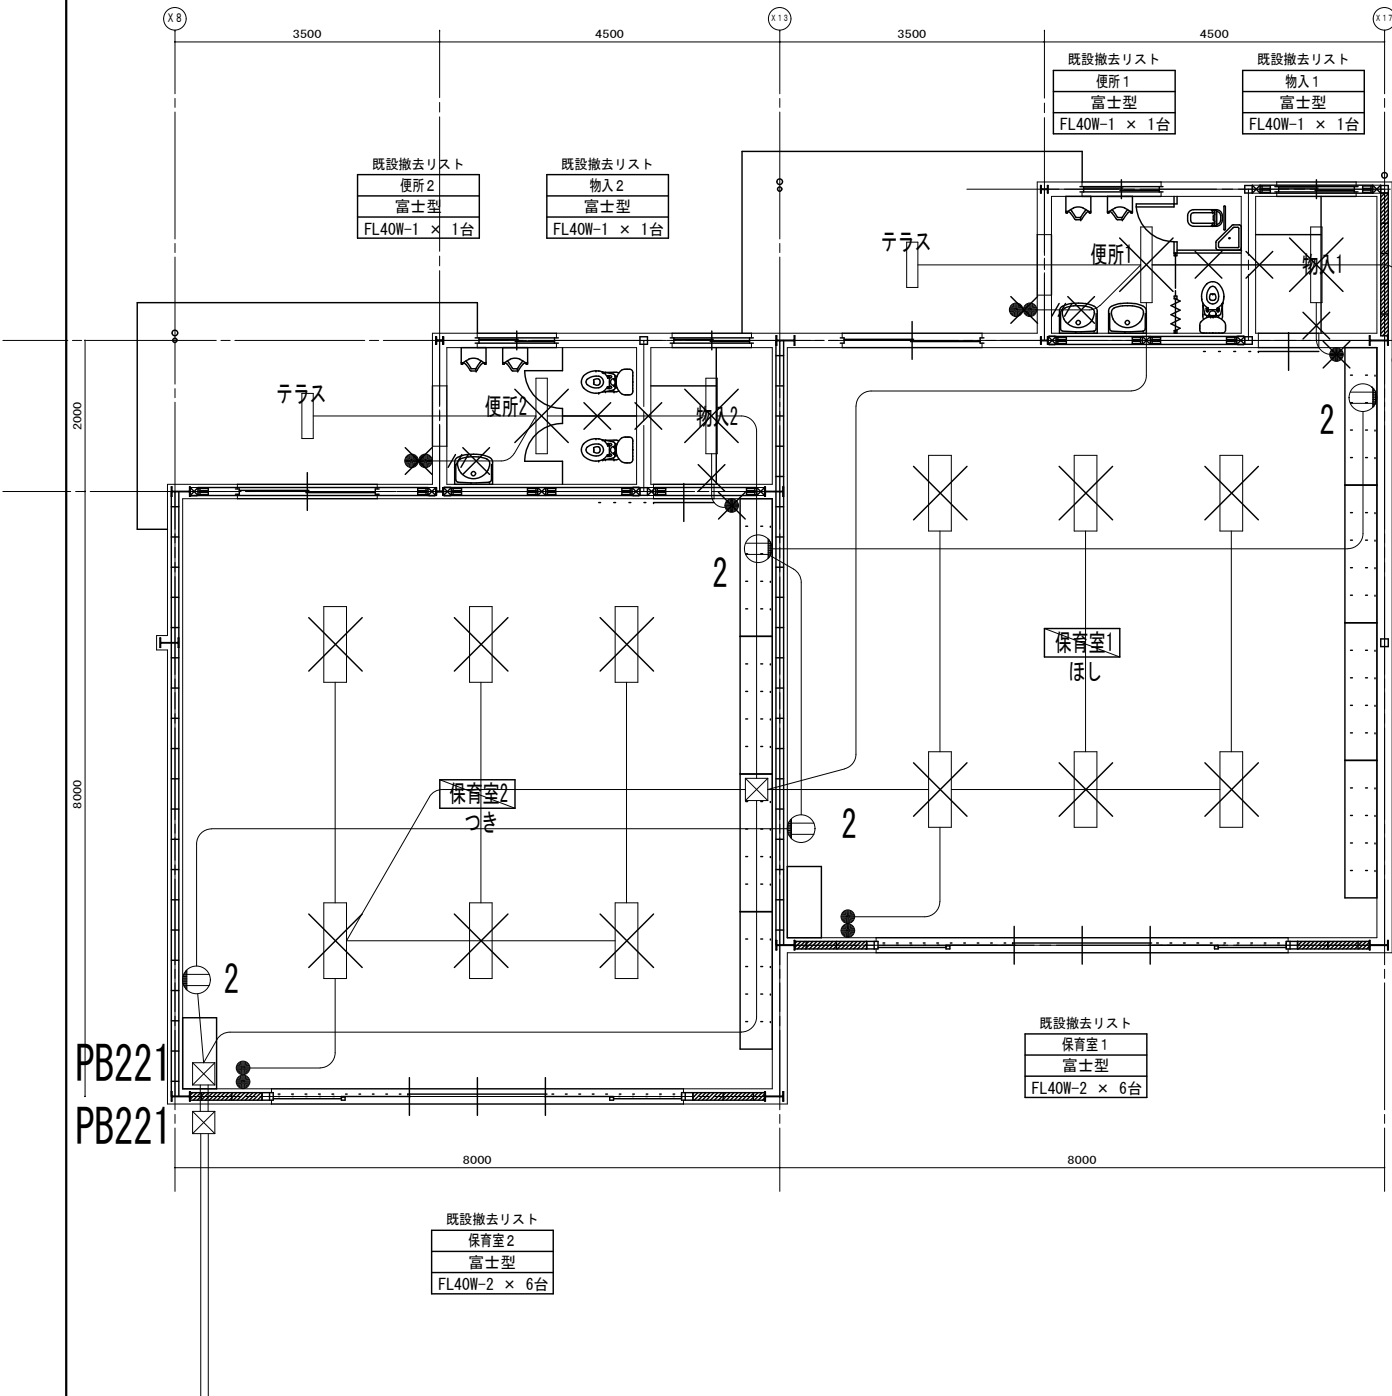

改修範囲内のコンセント設備は平面図参照

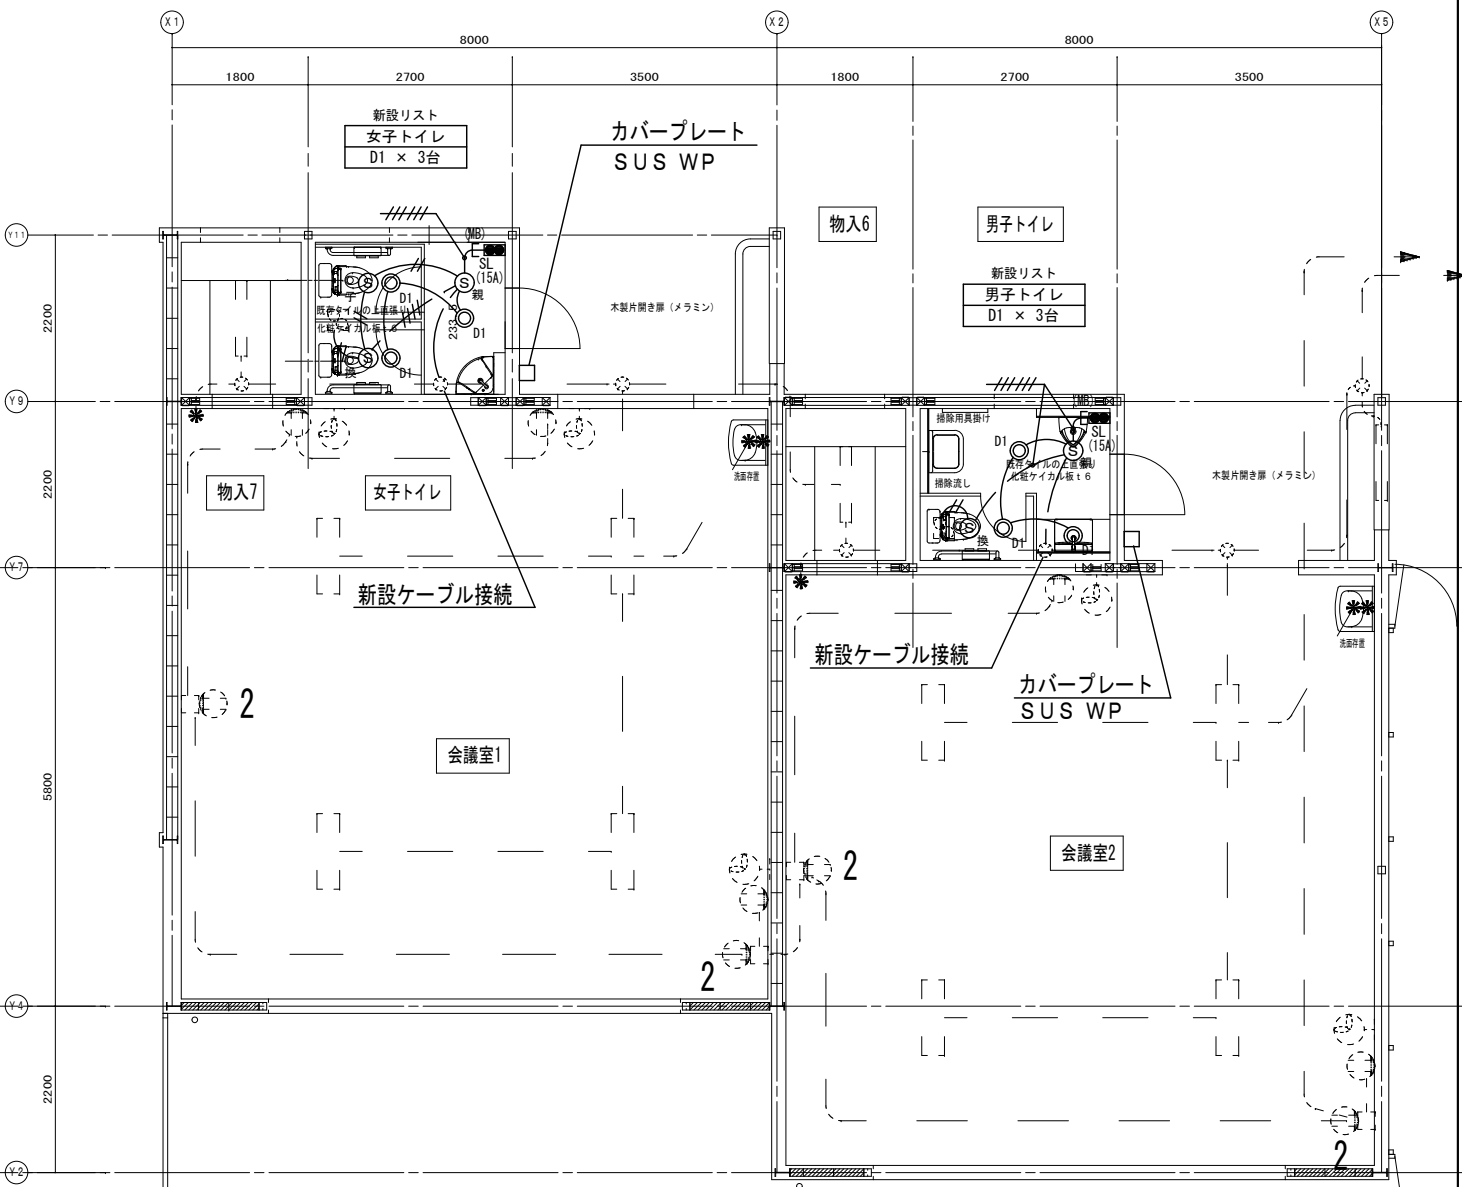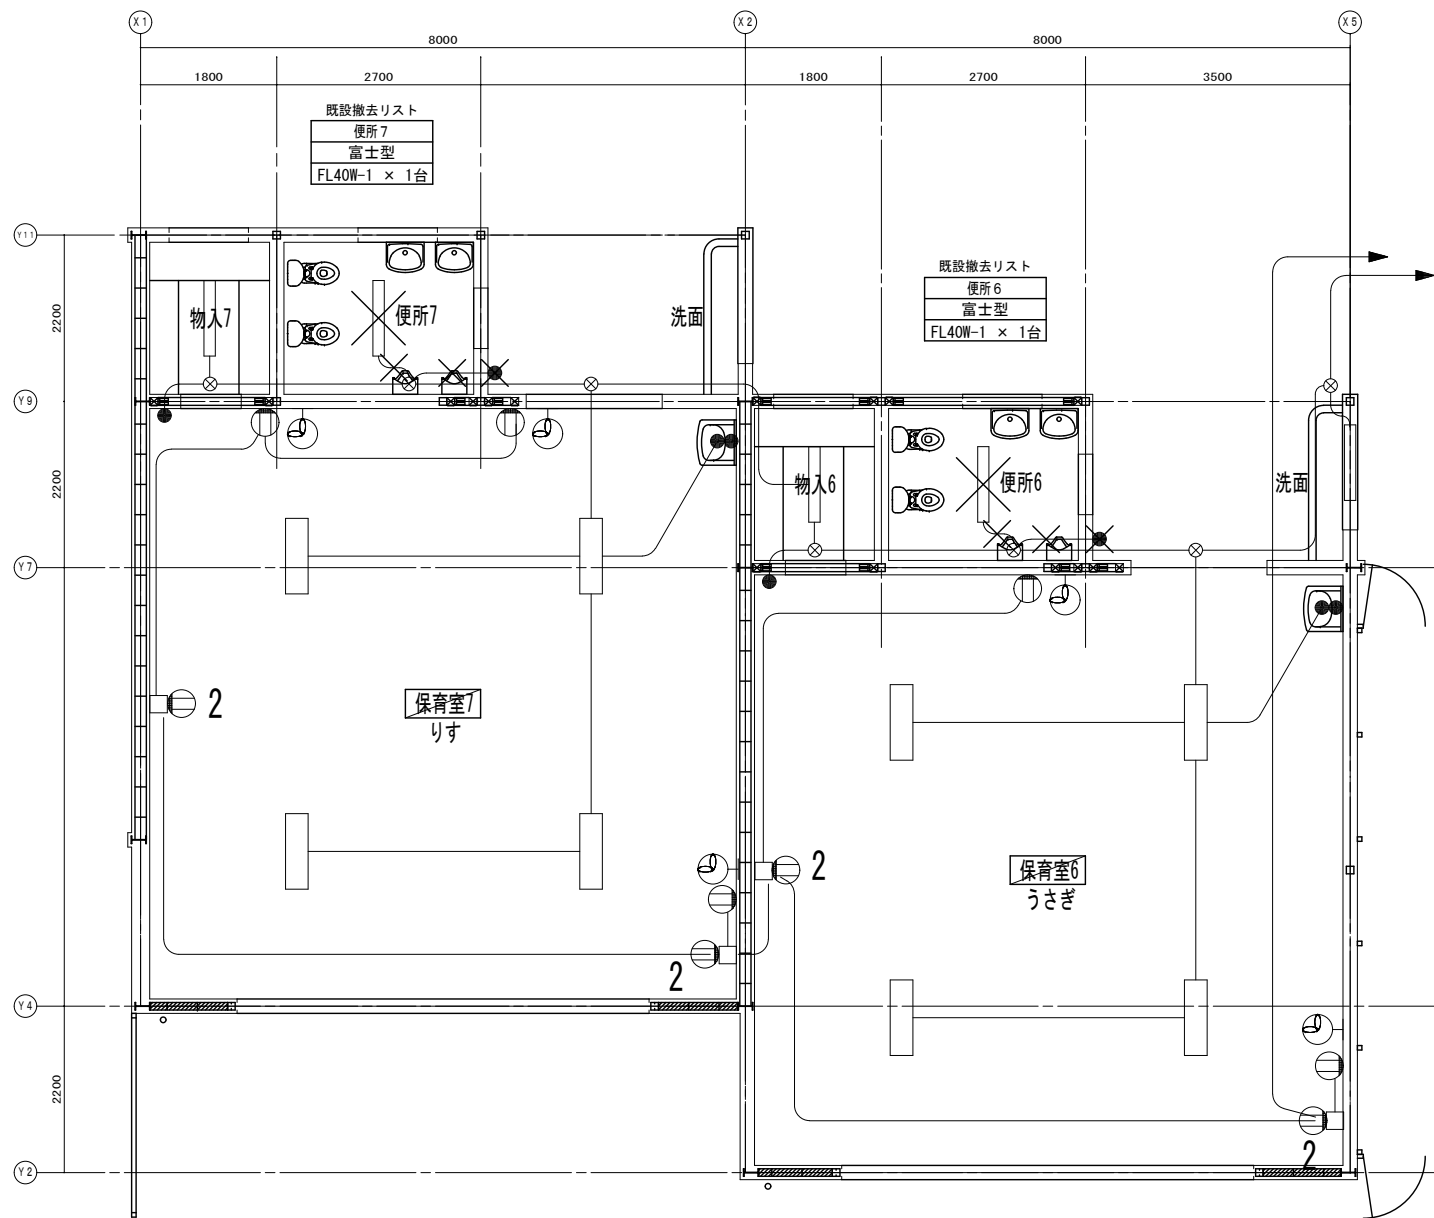

KEYPLAN

007棟

006棟


008棟

004棟

005棟


- (1) 図中、×印を記した器具及び、配管配線配管配線の撤去を行う  
ただし躯体打込み、地中埋設配管は存置とする。
- (2) 図中、は配線の一時切り離しを示す。
- (3) 改修エリアの配線は天井解体時に落下しないように支持を行うこと。
- (4) 特記なき配管配線は下記とする。

|        |     |                    |
|--------|-----|--------------------|
| 放送     | ——— | IV1.2 × 3 (19)     |
| 共聴     | ——— | 5C-2V (19)         |
| インターホン | ——— | CPEV0.65-10Pr (25) |

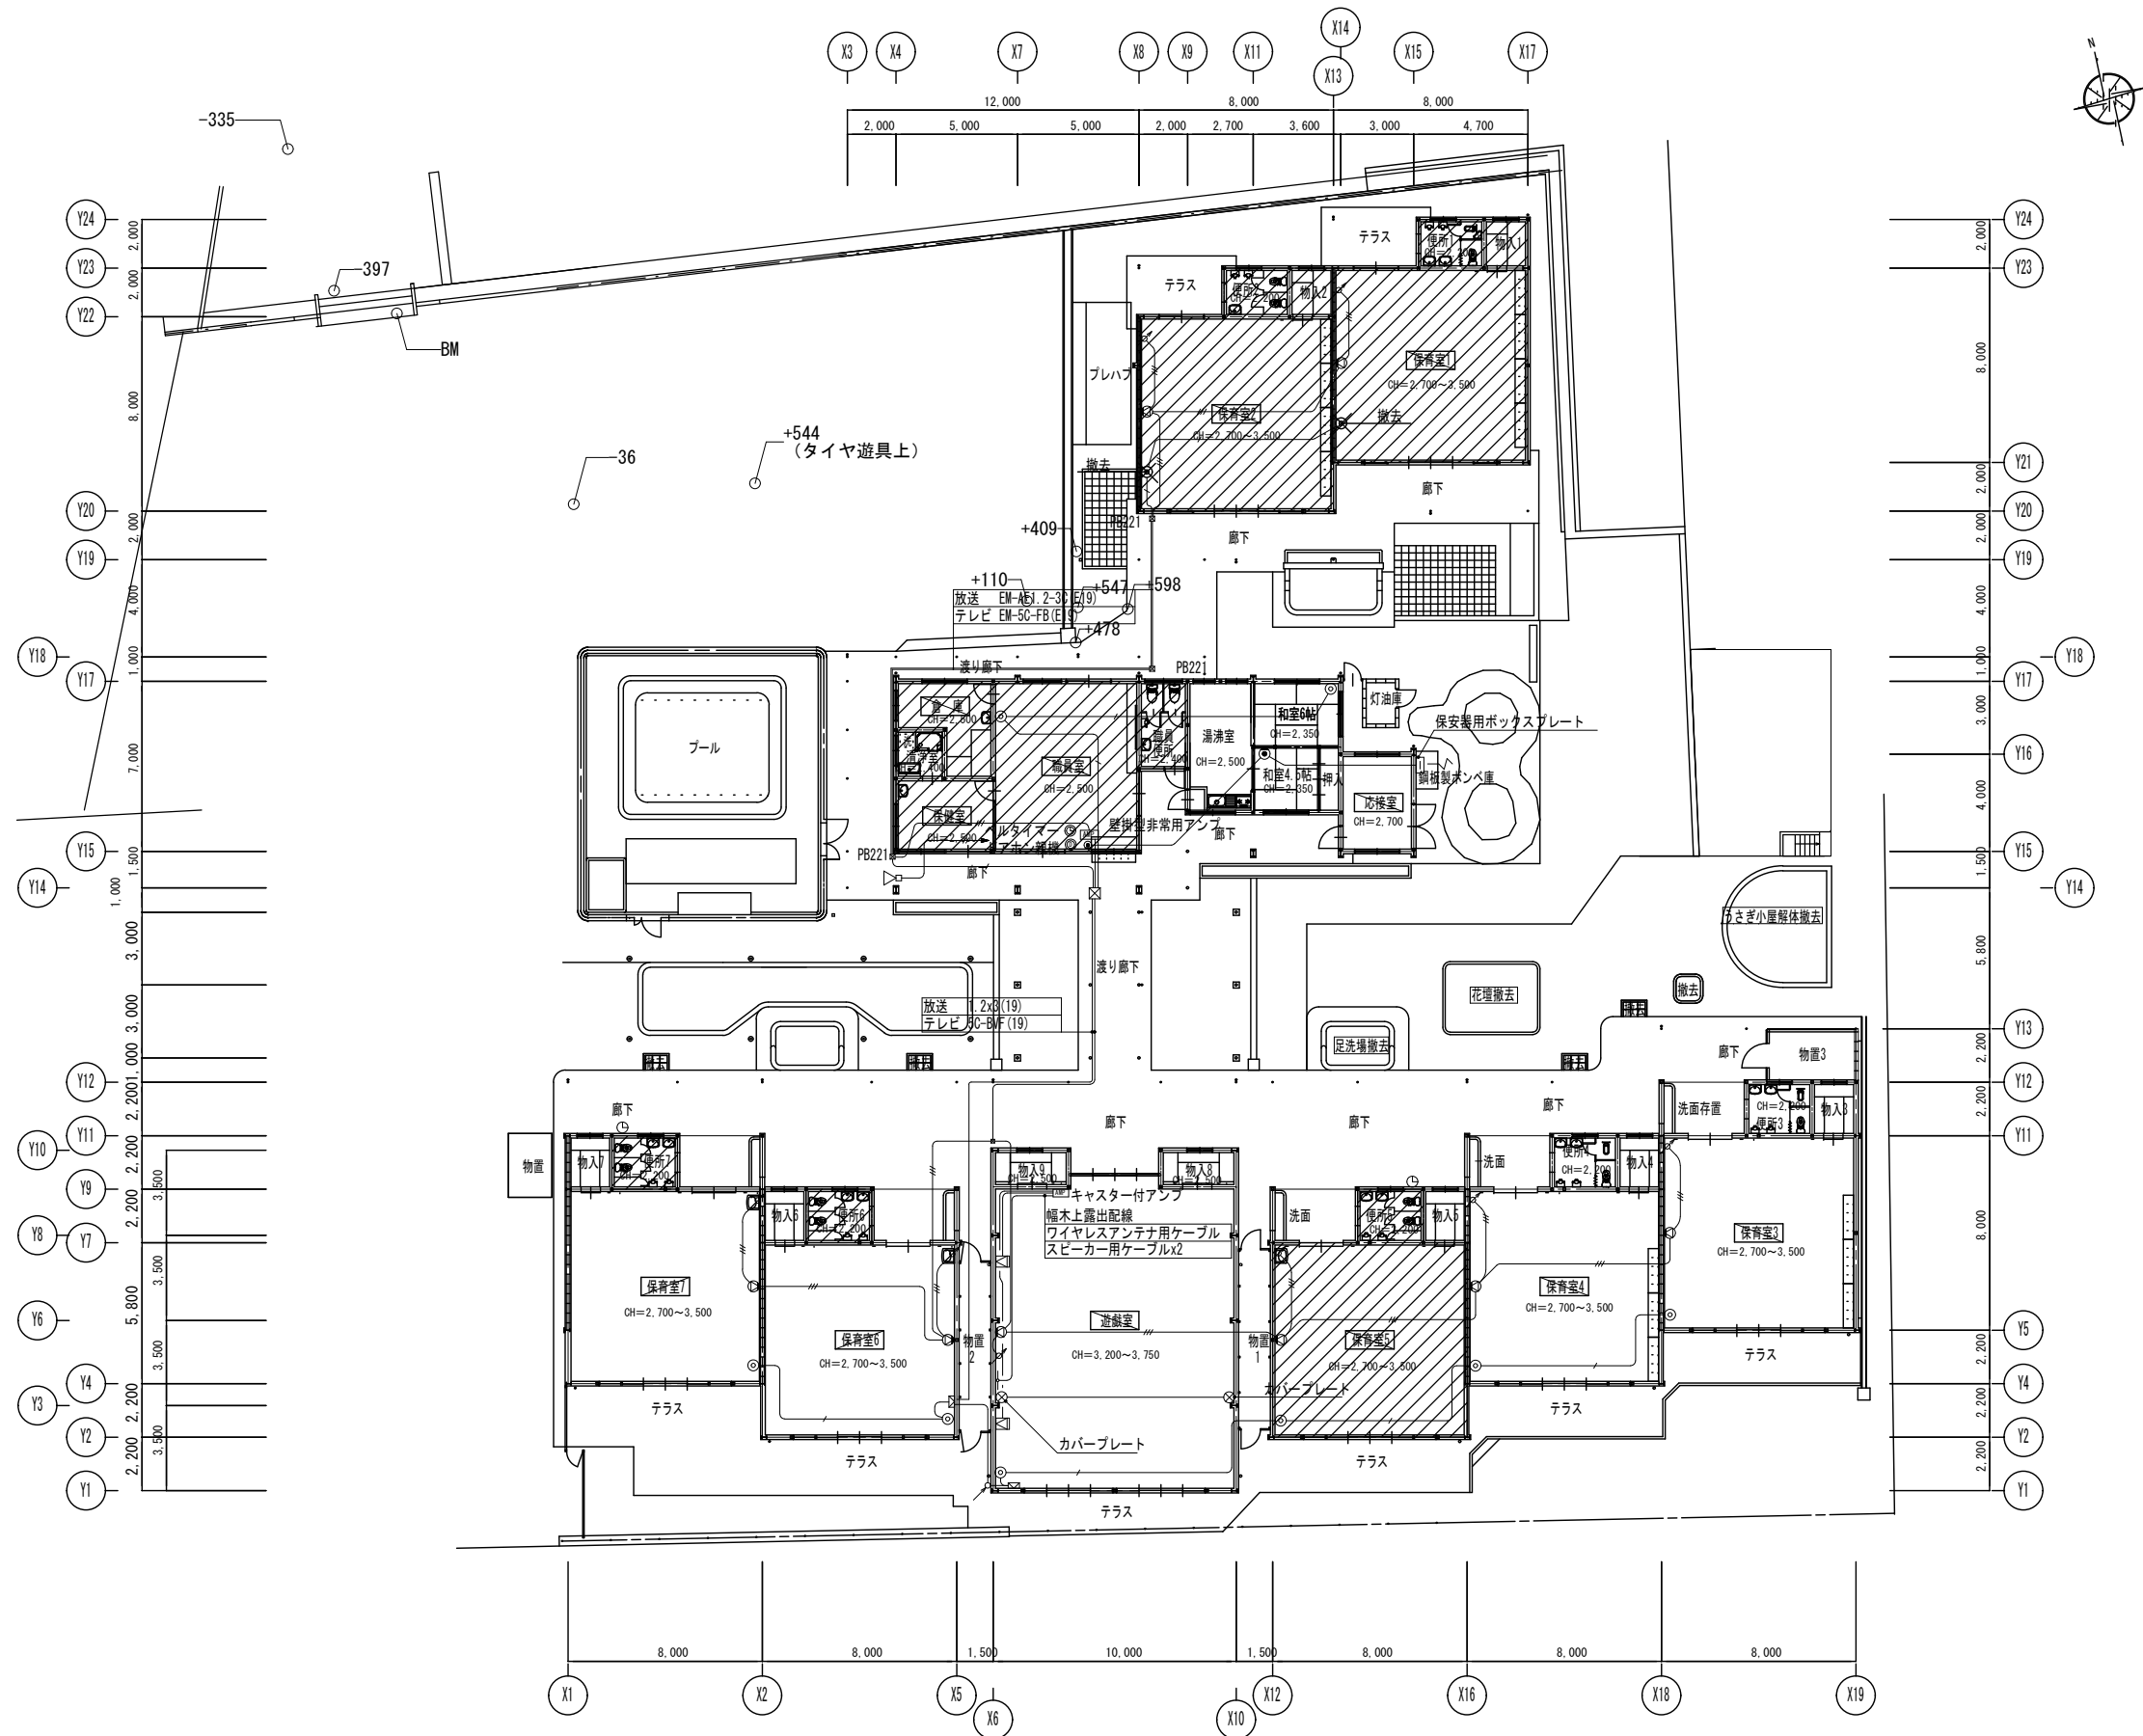

 改修部分を示す

KEYPLAN

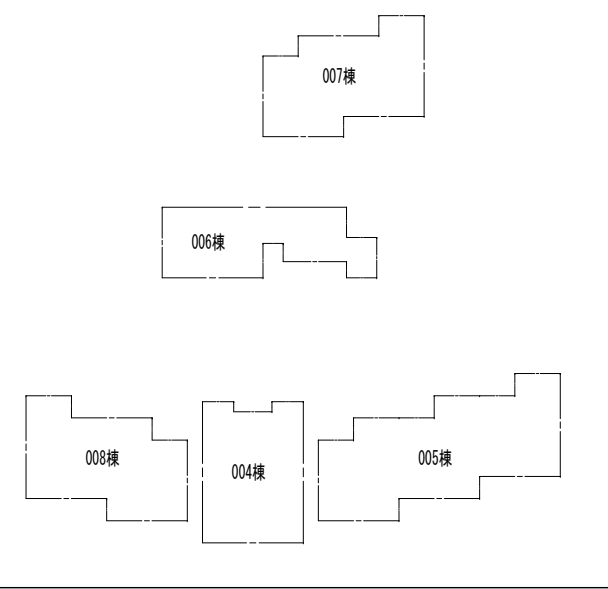


- 注記
- (1) 図中、破線で表記している器具類、配管配線は現状のままを示す。
- (2) 図中、● は新設J BOX内で新設配線と既設配線の接続を示す。
- (3) 特記なき配管配線は下記とする。


- (\*\*\* ) 電線管保護部を示す 傍記に管種を記載
- (MA) 1種金属線び(タルモ-A形)保護部を示す
- (MB) 1種金属線び(タルモ-B形)保護部を示す

天井内はケーブルころがしとし壁内立上げ、PS内、配管パツカ内はPF管にてケーブル保護とする。

| 記 号  | 名 称                                                          | 備 考                          |
|------|--------------------------------------------------------------|------------------------------|
| ⊙    | T V受口                                                        | S H - 7 F                    |
| ⊕    | L A N受口                                                      | M J ( R J 4 5 )              |
| ⊙    | 電話受口                                                         | M J ( R J 1 1 )              |
| Ⓛ    | インター親機                                                       |                              |
| Ⓛ    | ドアホン子機                                                       |                              |
| ⓁABC | ブルックス A00×B00×C00                                            | 屋外露出部は<br>塗装共<br>SUS・WP形とする。 |
| Ⓛ    | 既存RC壁貫通補修<br>PS壁、床貫通は防火区画貫通処理<br>を行うこと<br>穿孔前に探査機にて鉄筋探査を行うこと |                              |

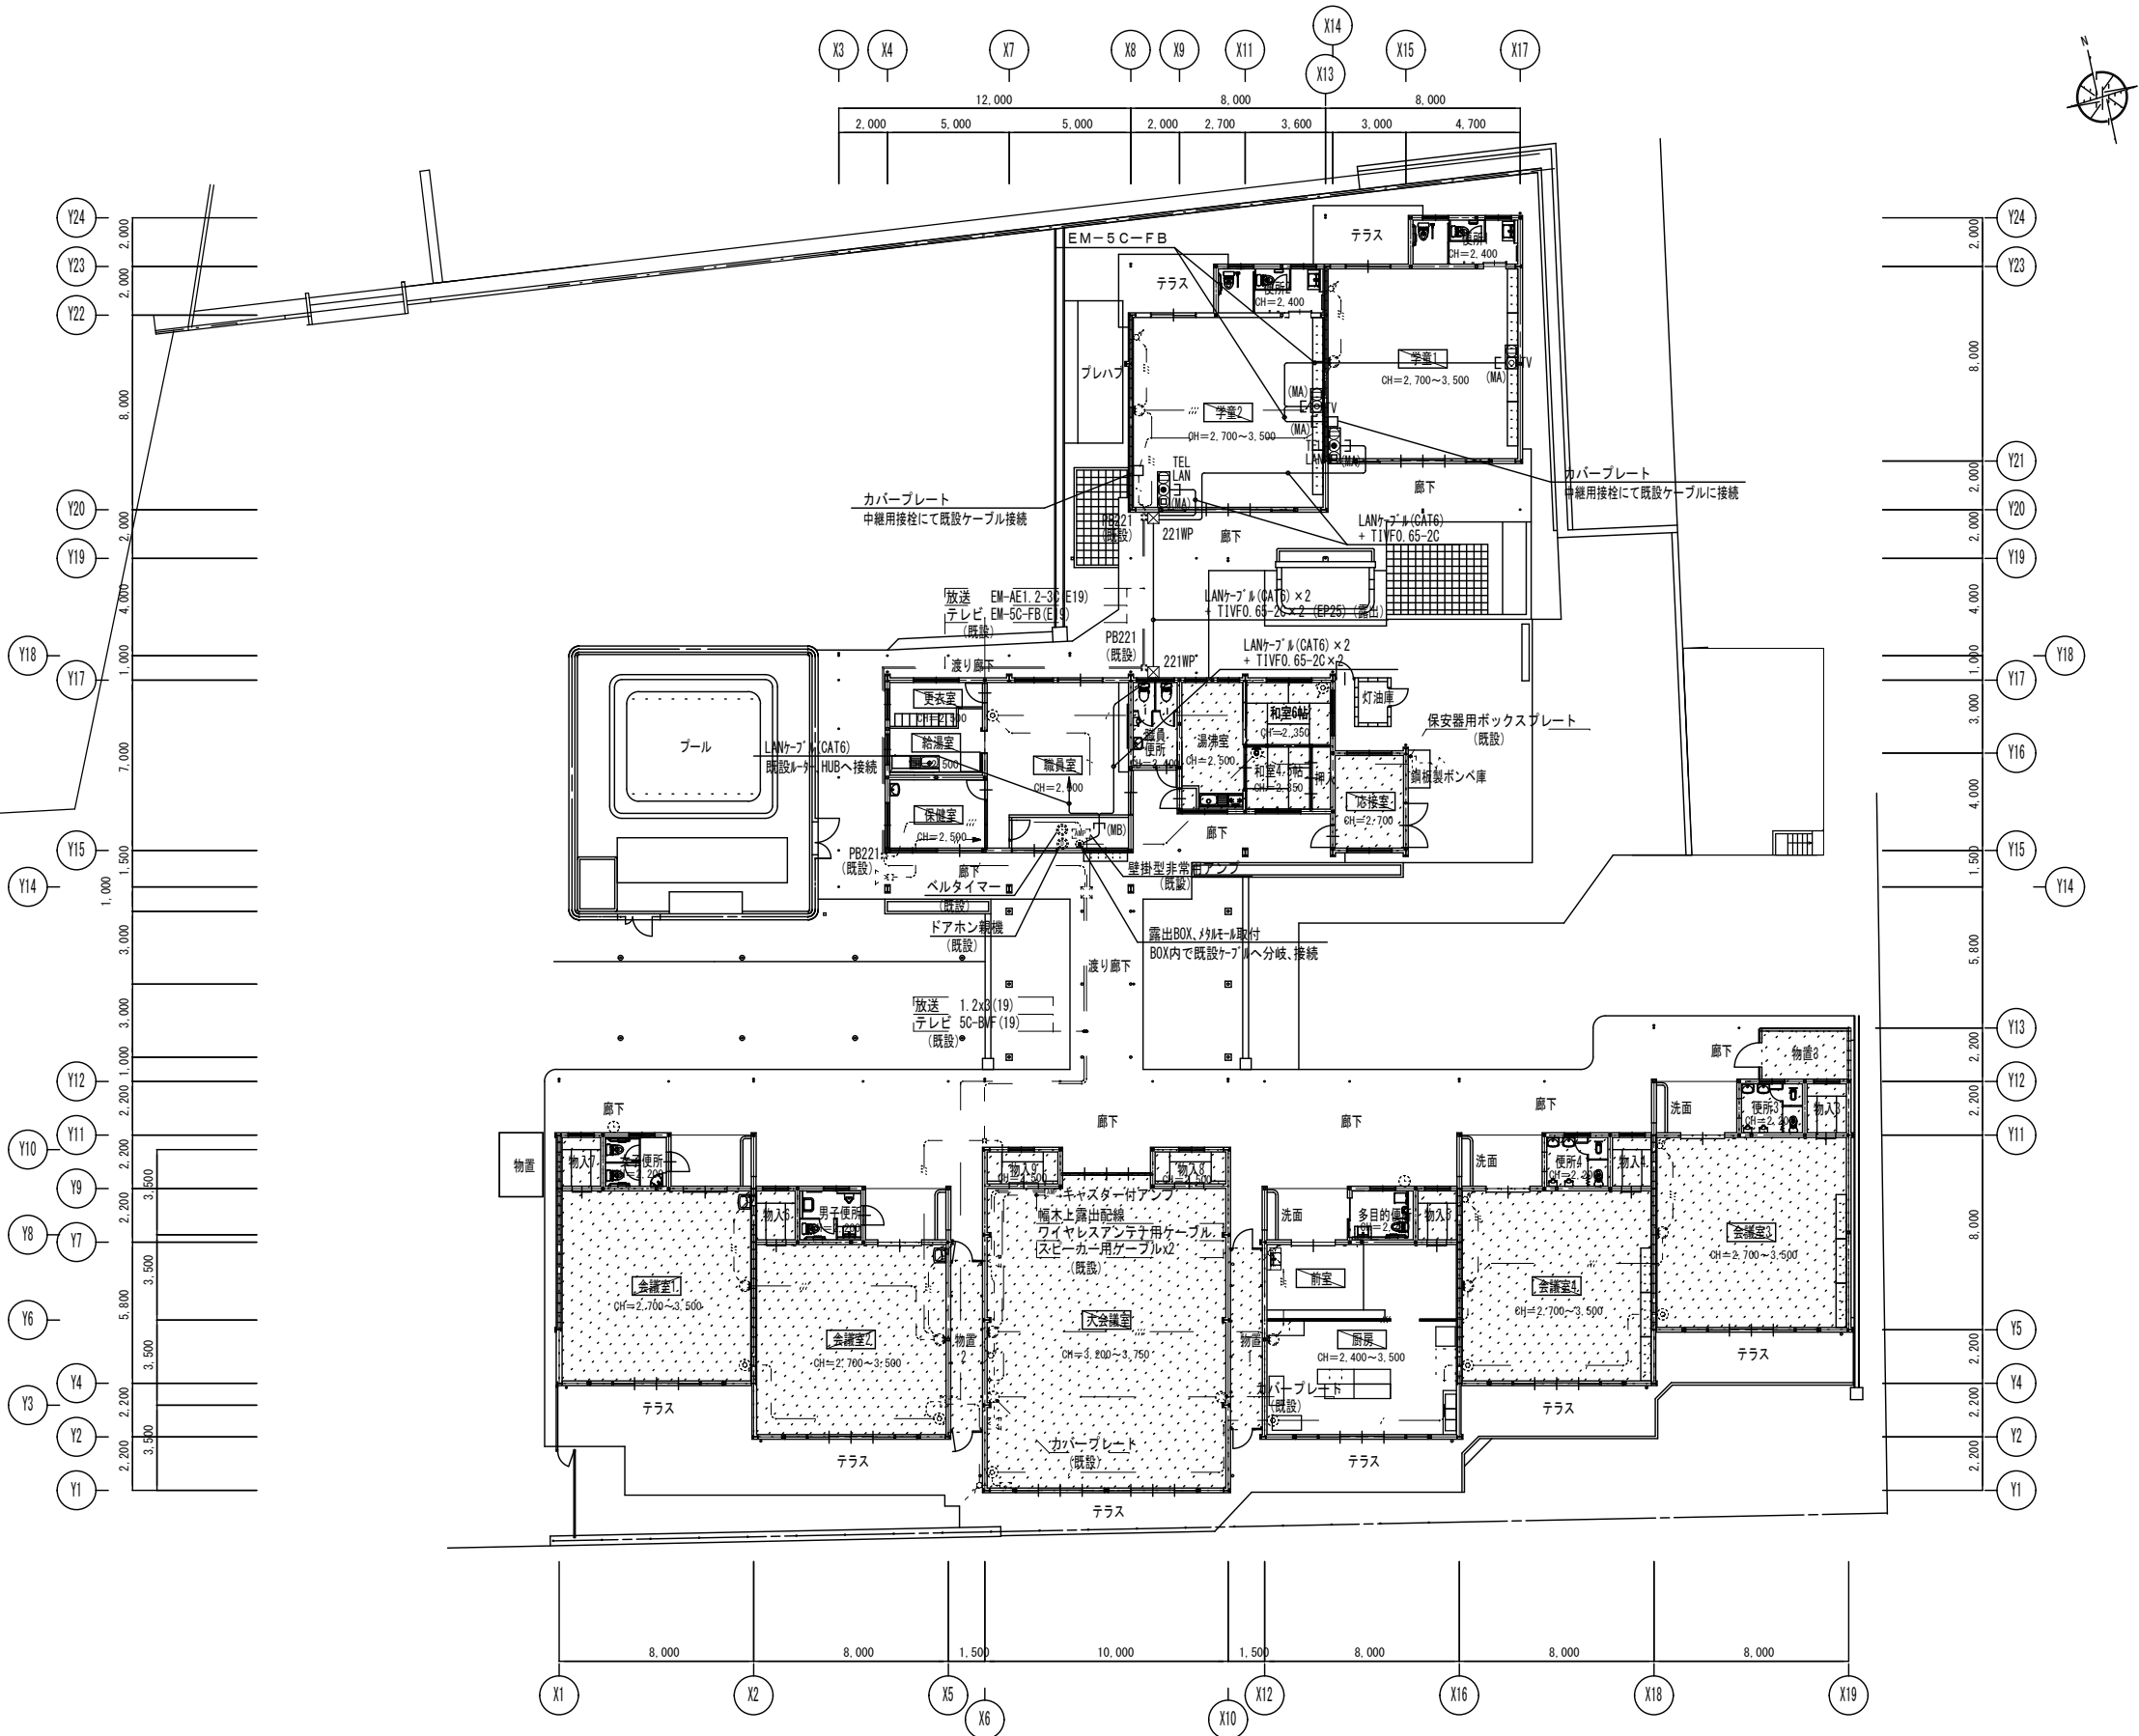

改修範囲外を示す

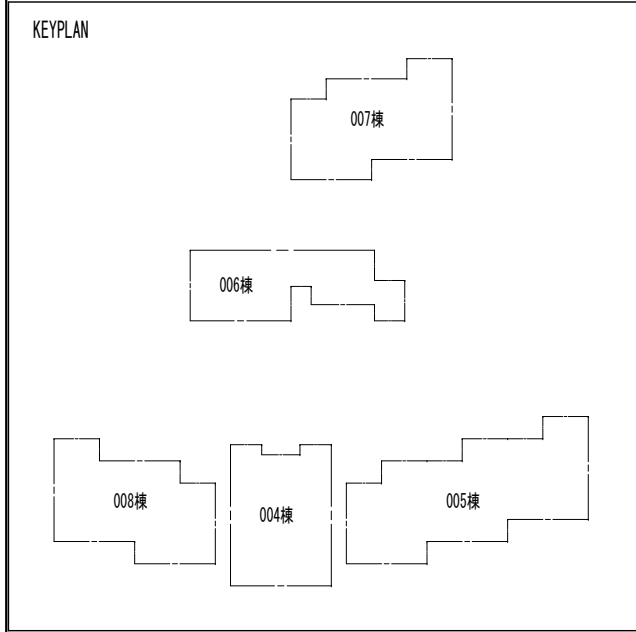

注記


(1) 図中 × 印を記した器具及び、配管配線配管配線の撤去を行う  
ただし躯体打込み、地中埋設配管は存置とする。

(2) 図中、 は配線の一時切り離しを示す。


(3) 改修エリアの配線は天井解体時に落下しないように支持を行うこと。

(4) 特記なき配管配線は下記とする。


————— IV1.2 × 4 (19)

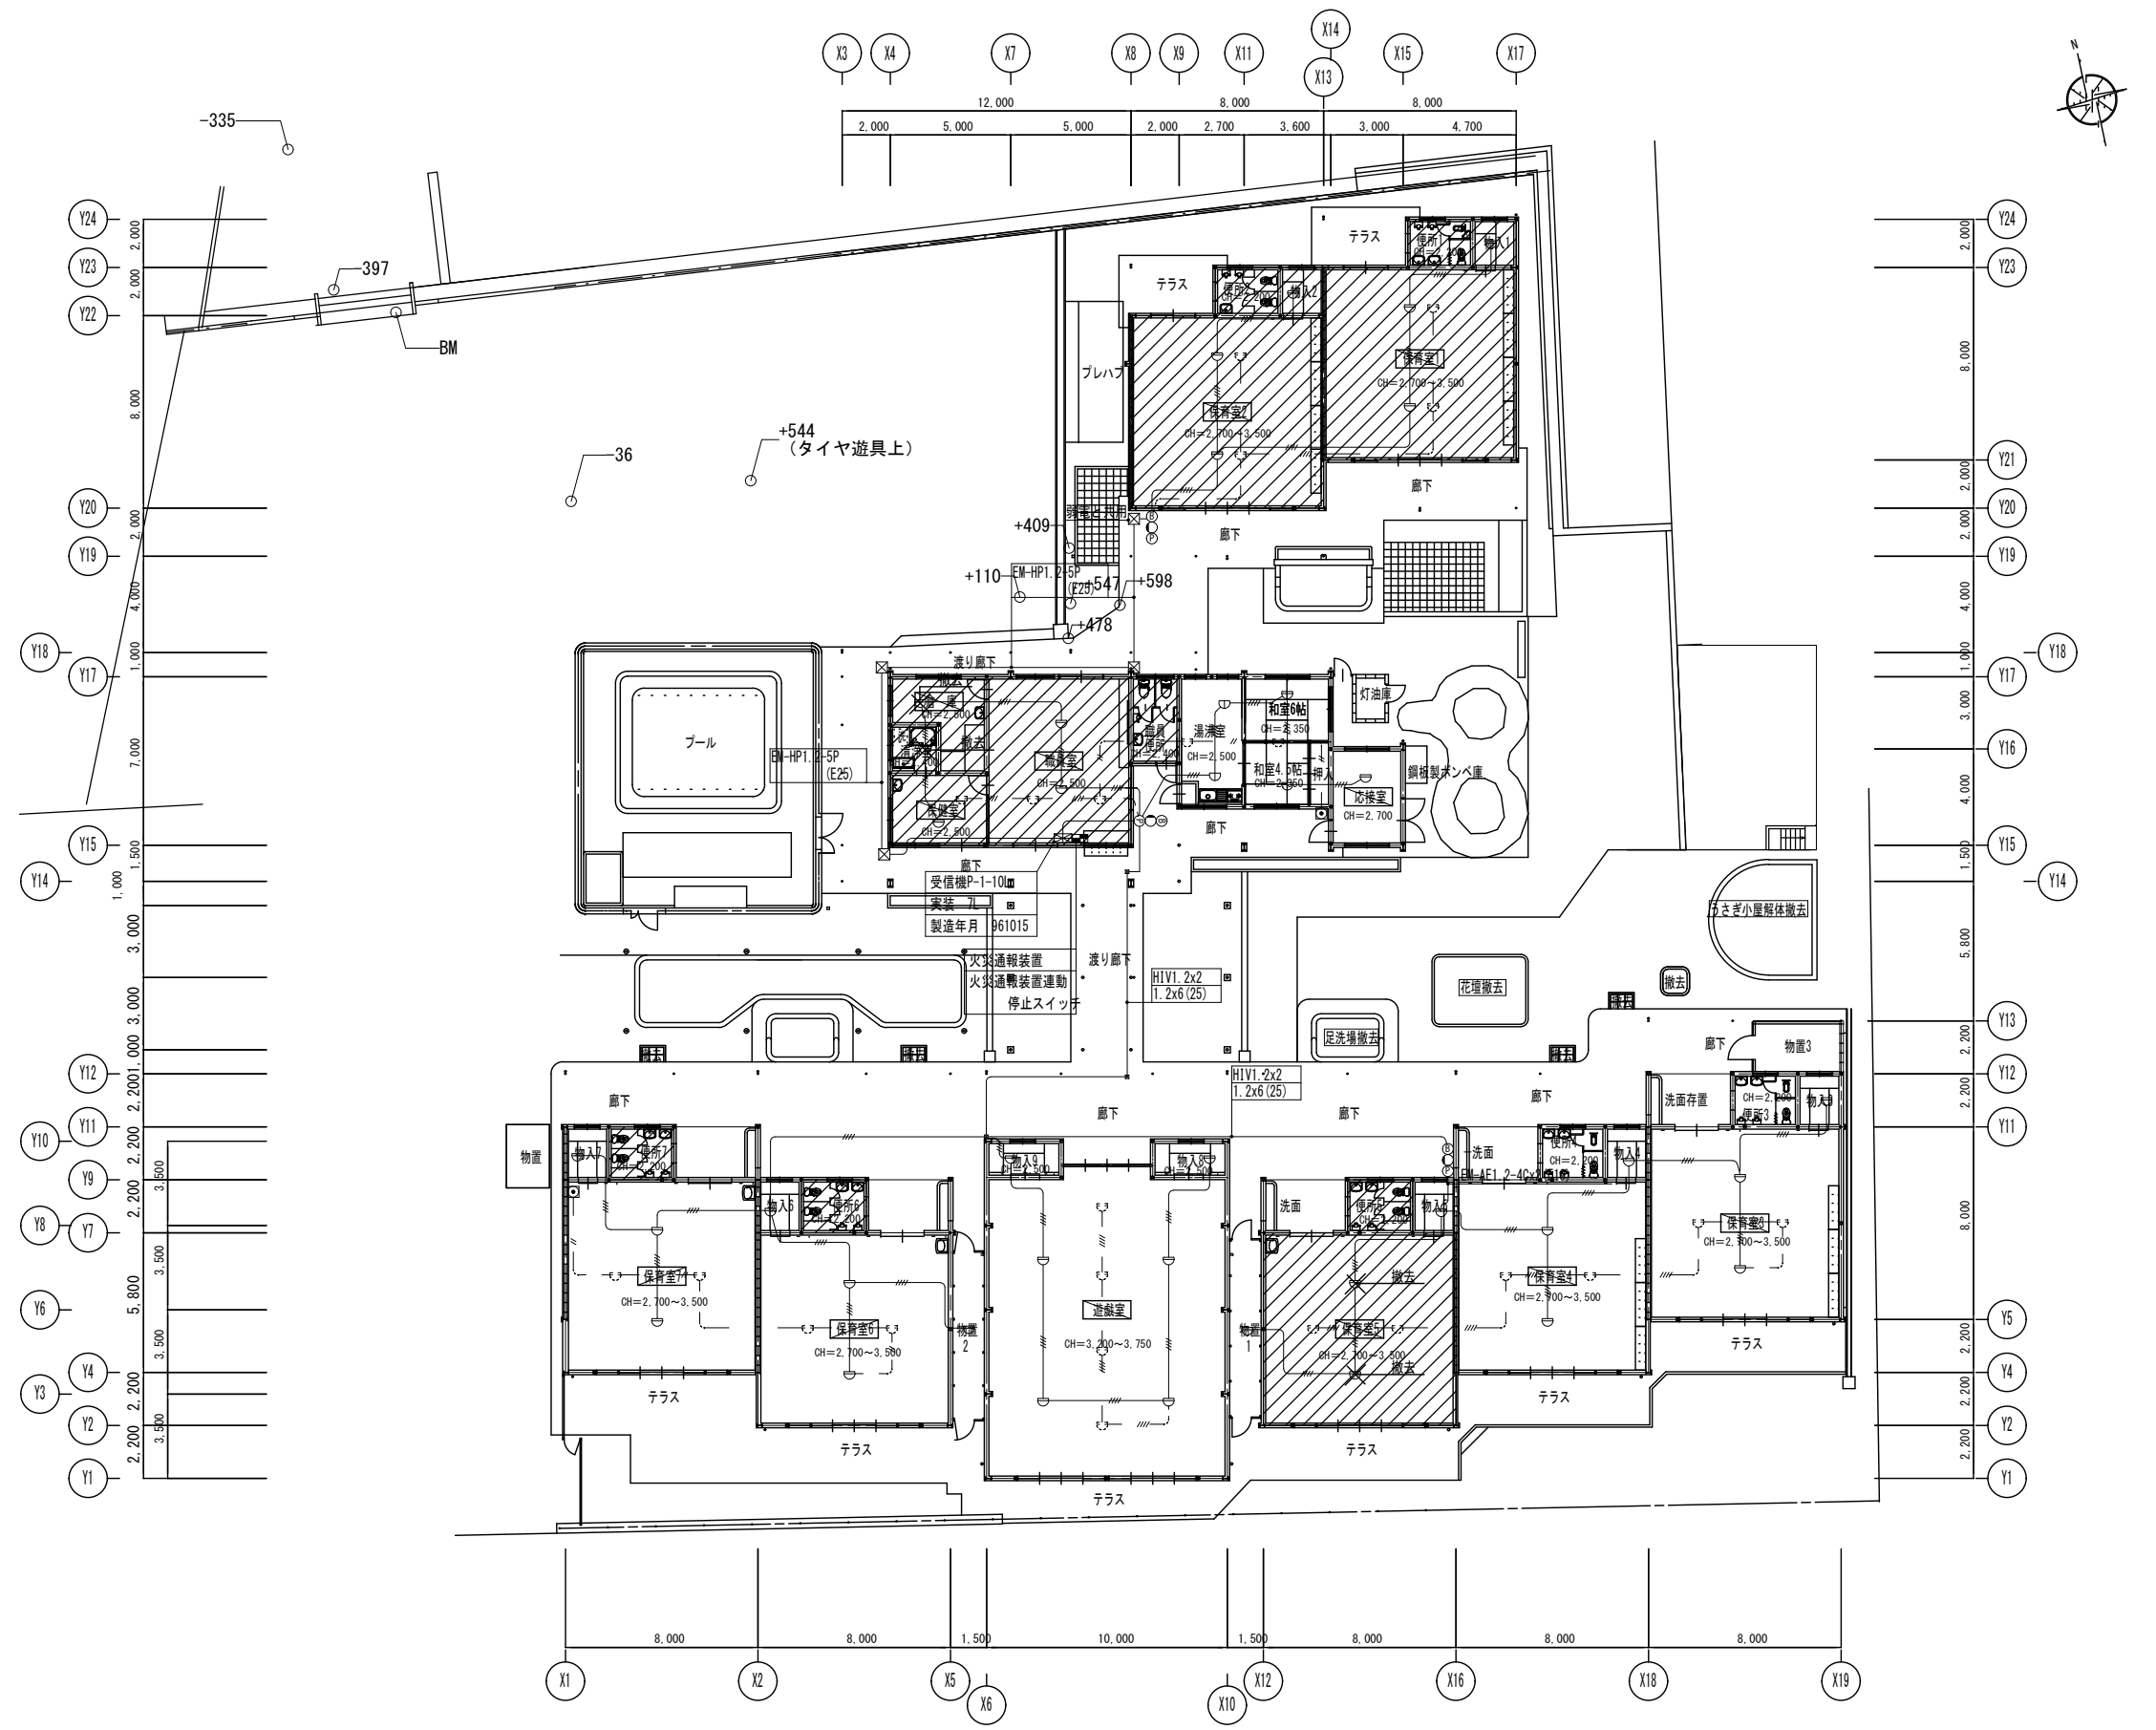



改修部分を示す

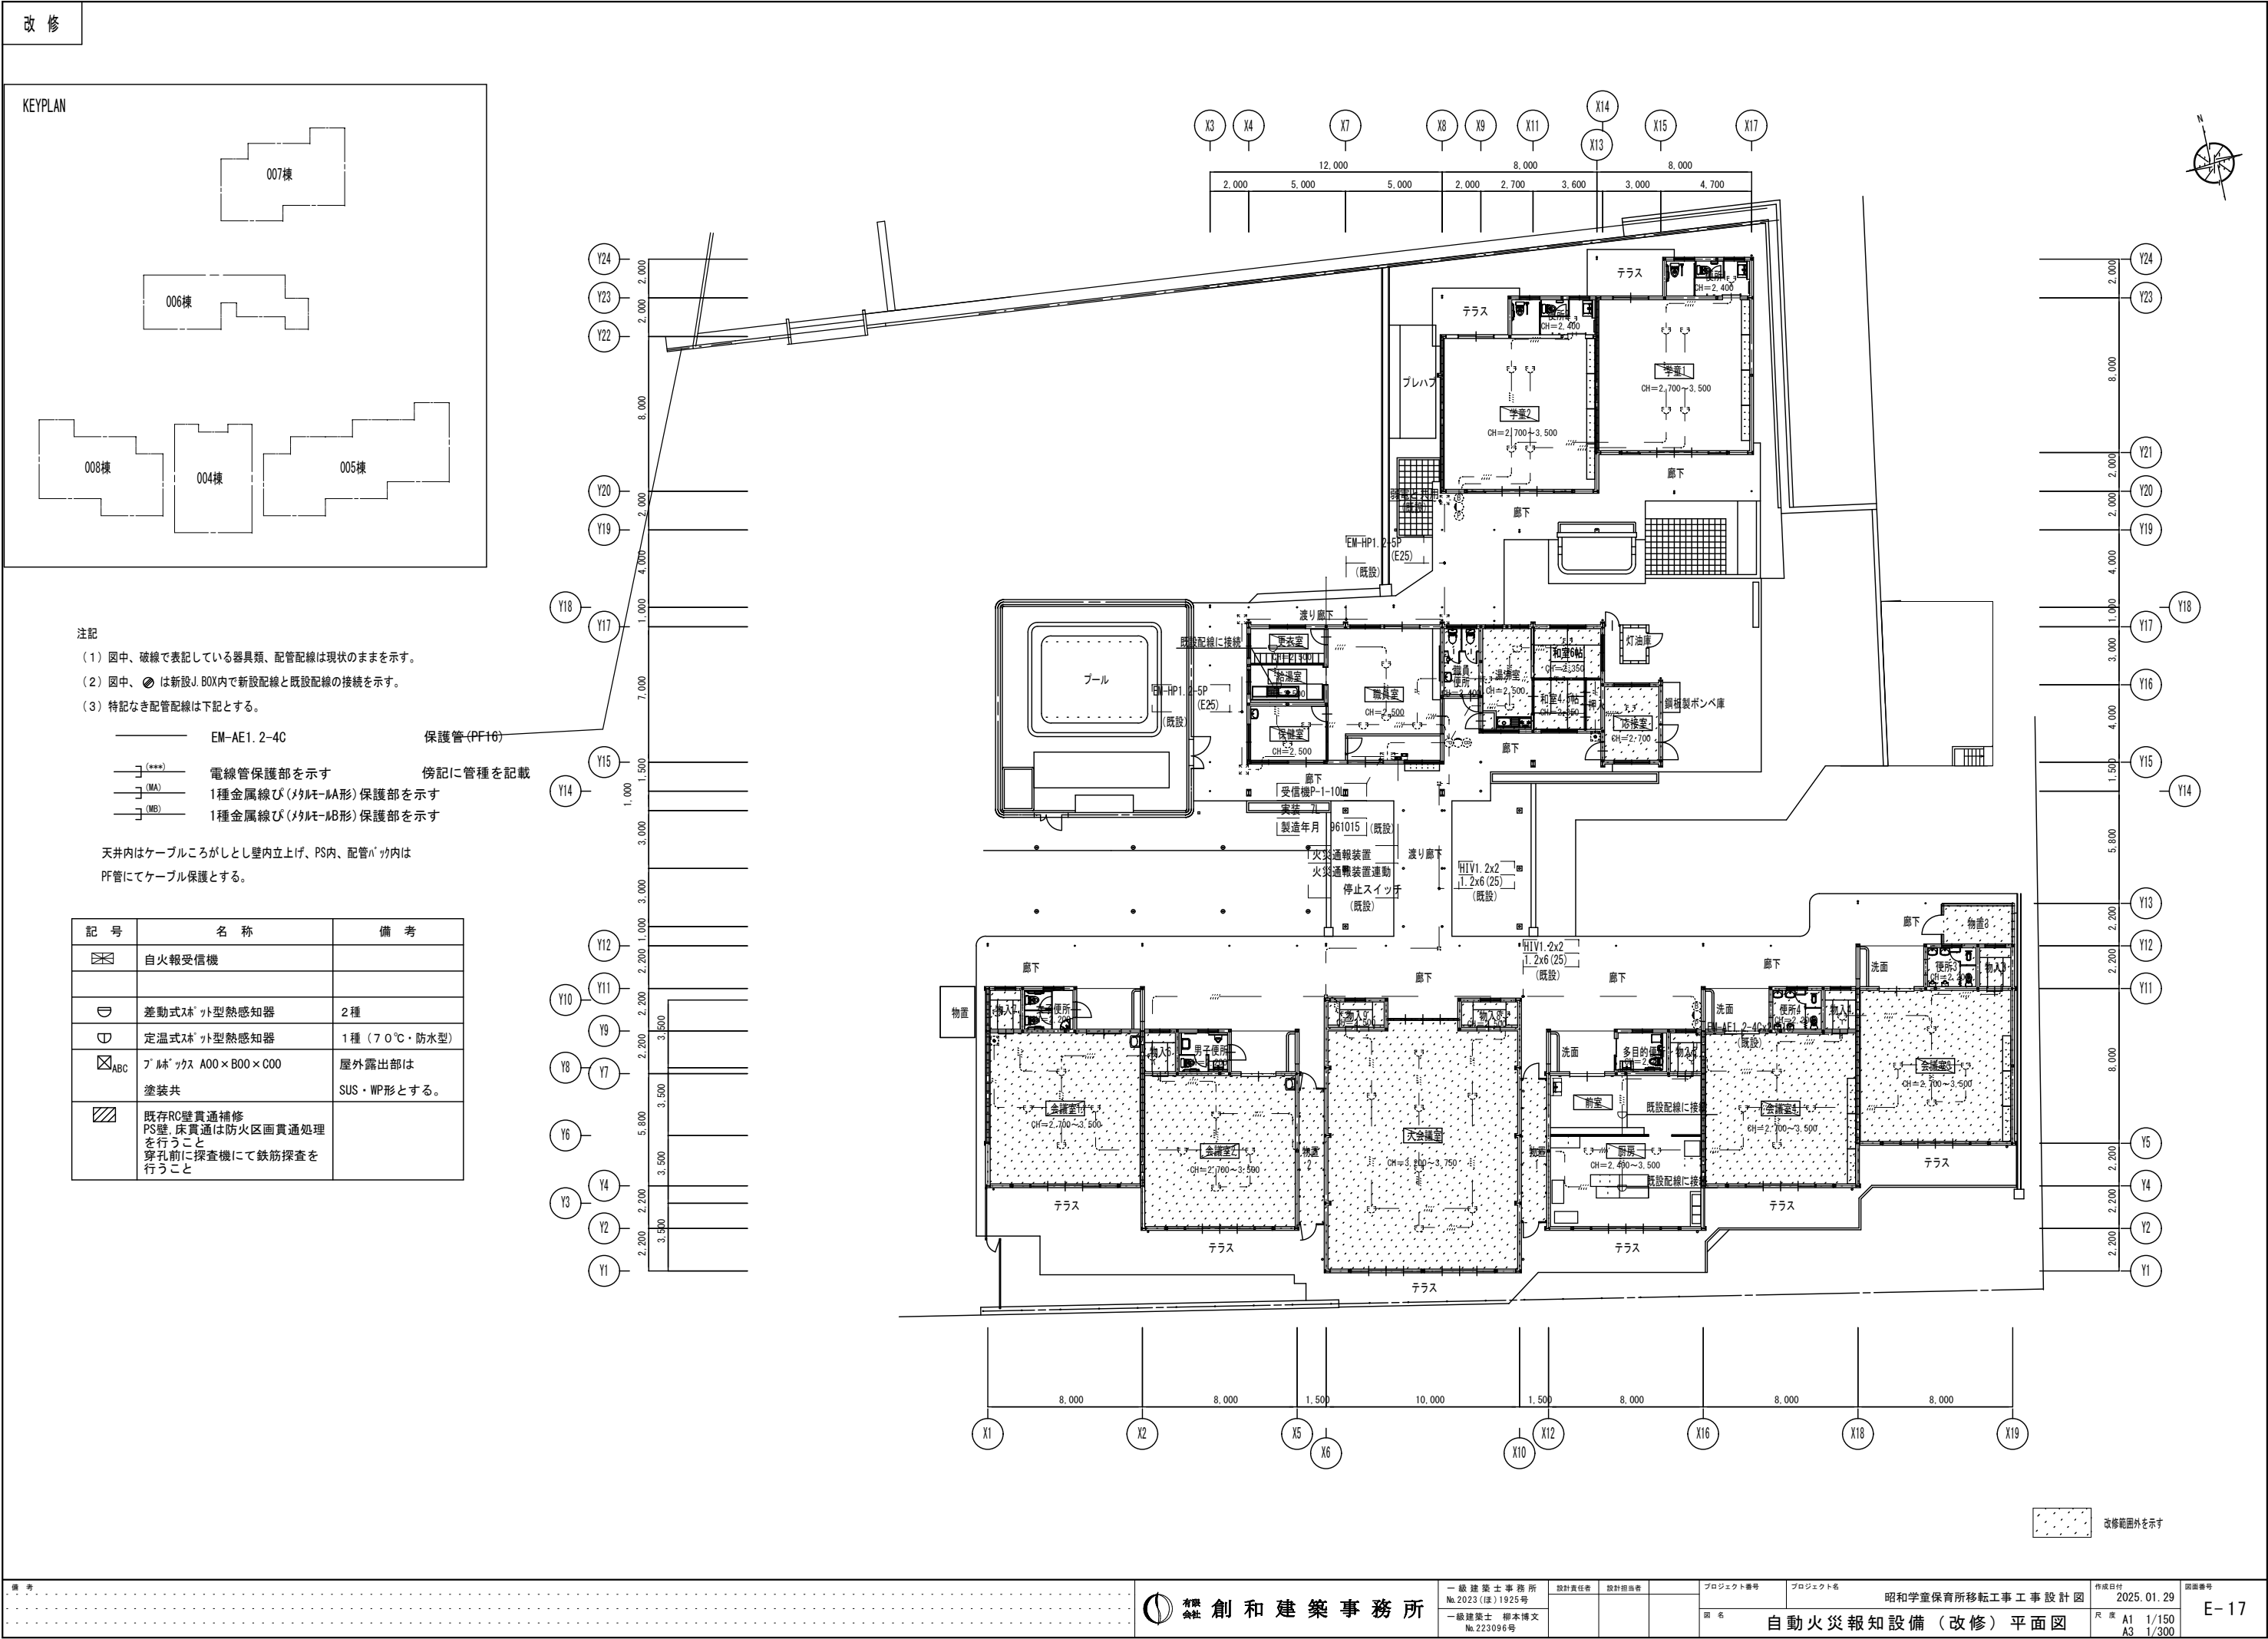

照明器具姿図




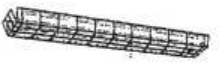
|                                                                                     |  |                                                                                       |  |
|-------------------------------------------------------------------------------------|--|---------------------------------------------------------------------------------------|--|
|    |  |    |  |
| A42 直富士型器具 40W*2 参考 松下電工FA42038SUH* -1' K4255B41                                    |  | B22 直富士型器具 20W*2 参考 松下電工FA22038SUH                                                    |  |
|    |  |    |  |
| C42 直富士型器具 40W*2 (非常照明参考 松下電工FF42082KSUH 5' -1' K4255B41)                           |  | 防水型 15W 参考 松下電工HW6777GL                                                               |  |
|  |  |  |  |
| E11 35-511 10W 参考 松下電工NF11892GLF60                                                  |  | シーリングライト 60W 参考 松下電工LB568B2L                                                          |  |
|  |  |                                                                                       |  |
| G21 反射型付型器具 20W 参考 松下電工FW21212PGL                                                   |  |                                                                                       |  |

盤結線図

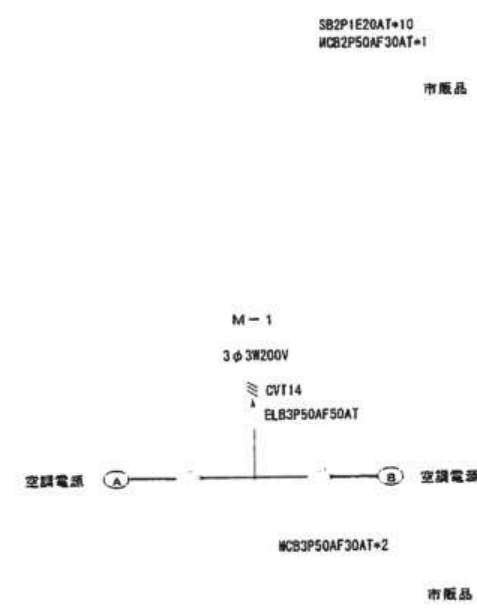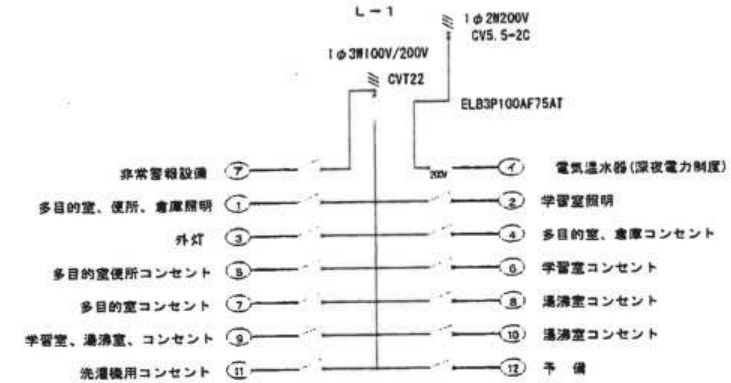





(注記)

- 特記以外は下記による。  
図中の配管配線、器具類はすべて撤去とする。  
図中に表記なき配管配線、器具類もすべて撤去とする。

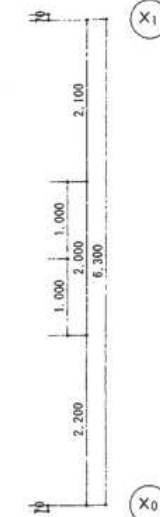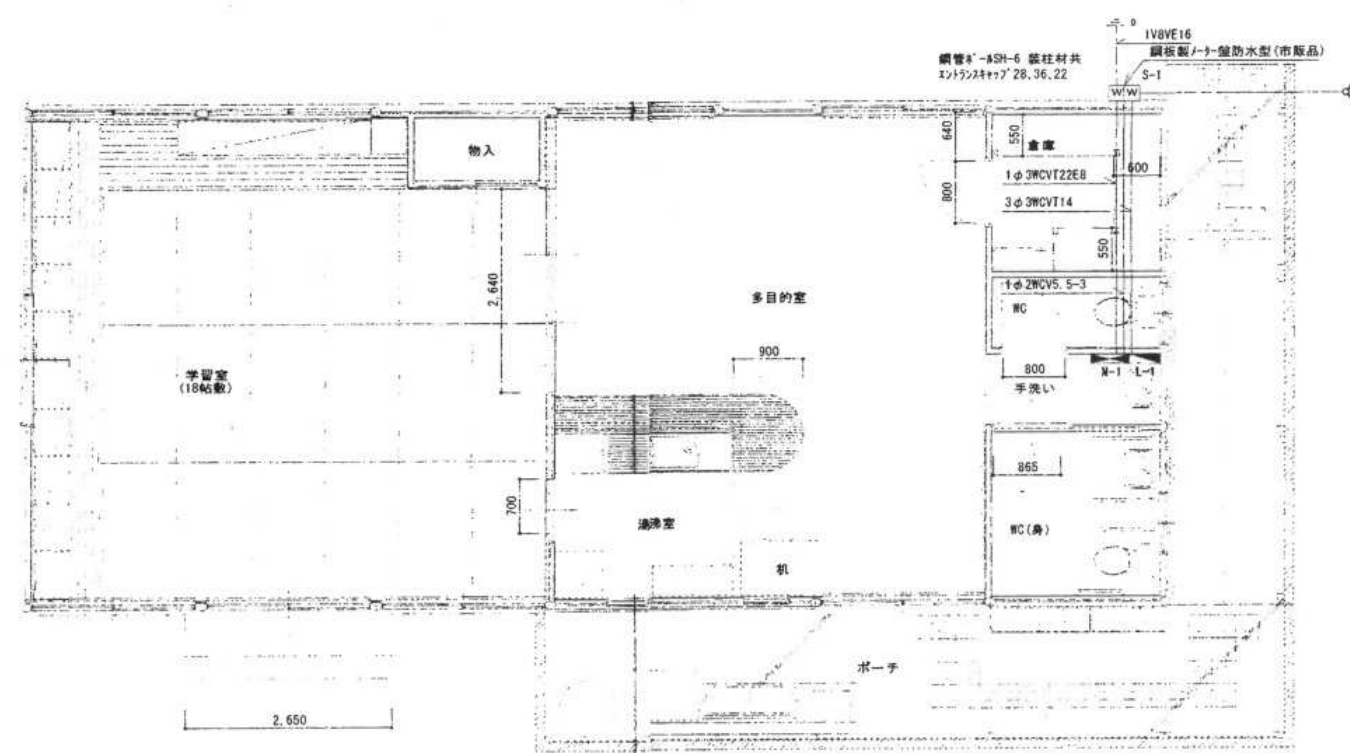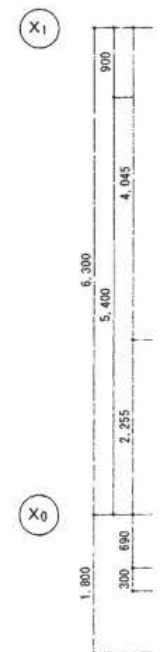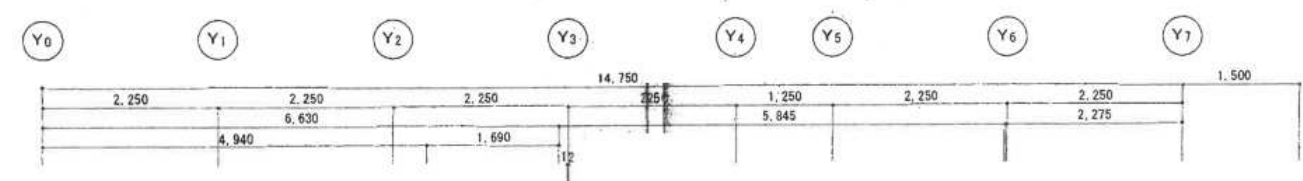

平面図 1:50

(注記)  
1. 特記以外は下記による。  
図中の配管配線、器具類はすべて撤去とする。  
図中に表記なき配管配線、器具類もすべて撤去とする。

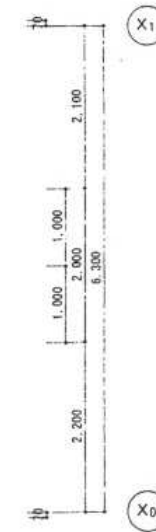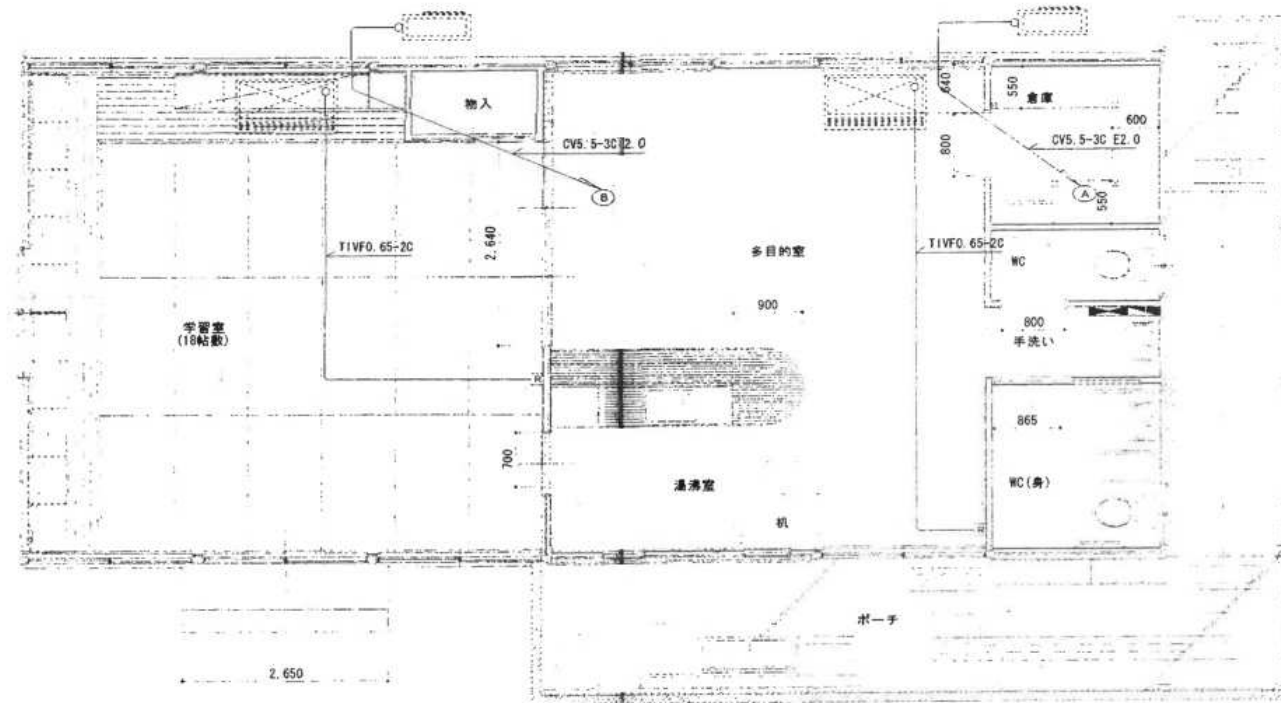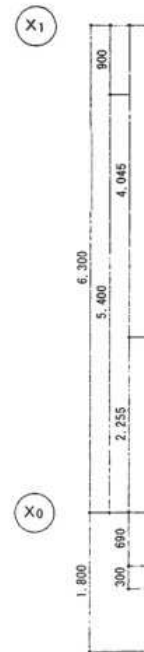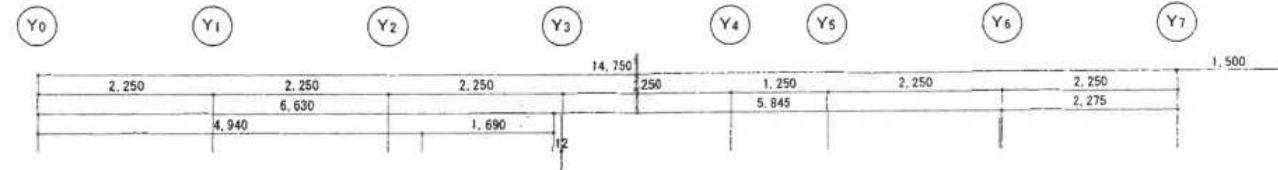


平面図 S1:50

配線は天井内を沿って配線とする壁内配管で保護。  
屋外機器などは冷暖配管共々。  
リモコン（機械設備工事）の取付け高さは、FL+1300mmを芯とする。

(注記)

- 特記以外は下記による。  
図中の配管配線、器具類はすべて撤去とする。  
図中に表記なき配管配線、器具類もすべて撤去とする。




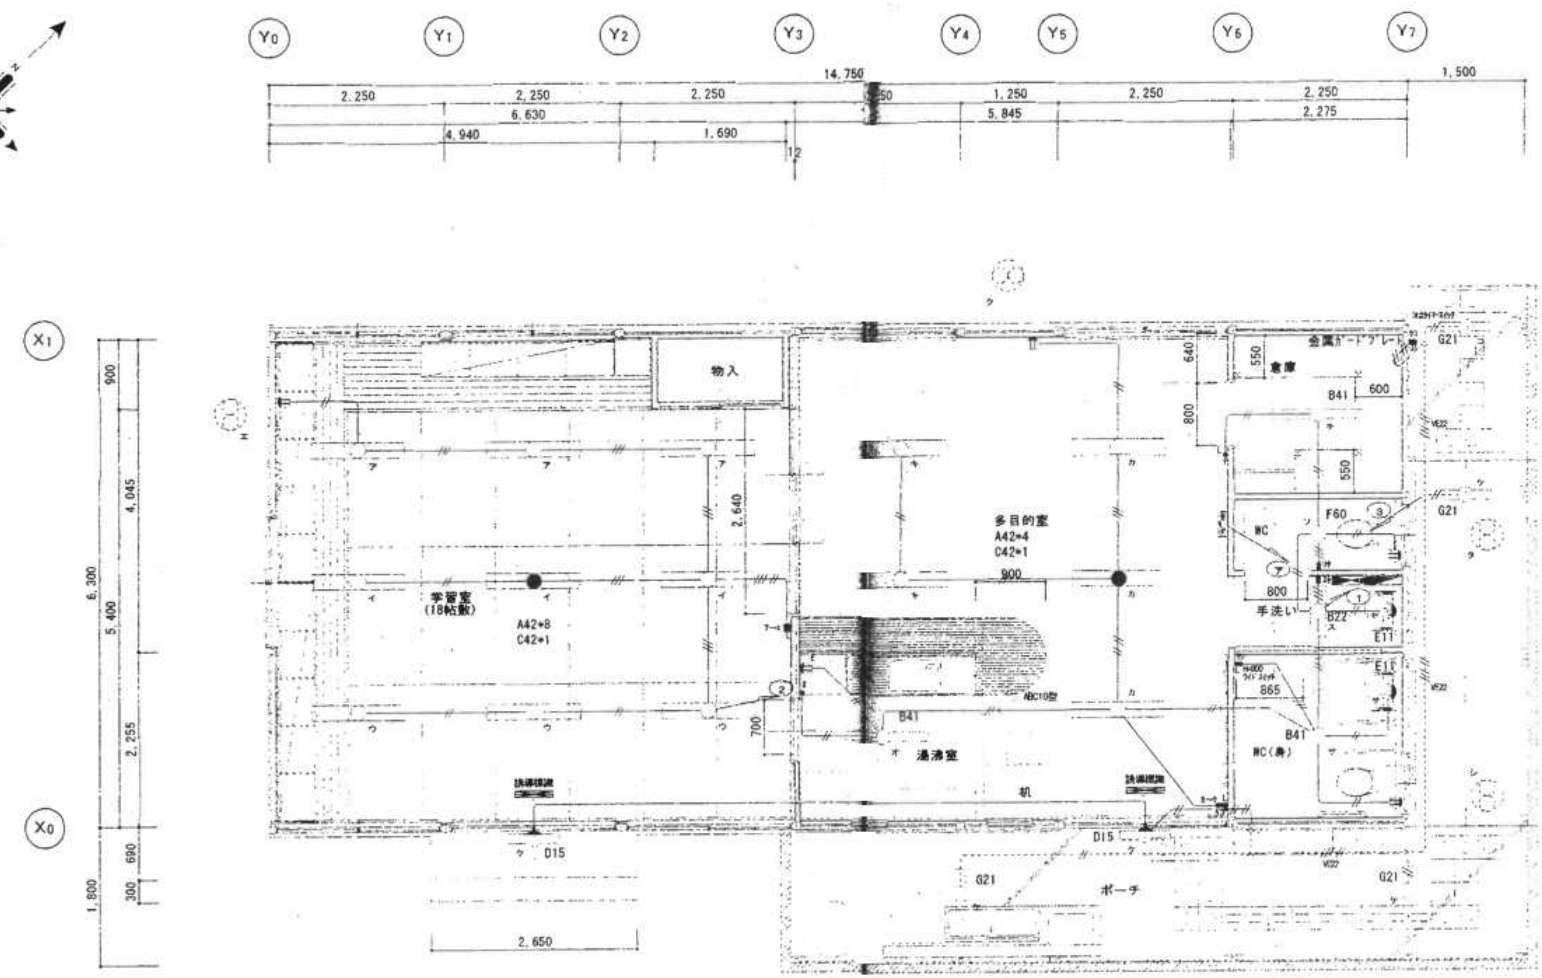


平面図 S1:50

照明器具は吊置及び構造体で支持。  
特記なき配線は下記による。  
VV-F2 0-2C  
VV-F1 6-3C  
VV-F2 0-3C(一芯7-ス)  
VV-F1 6-2C  
VV-F1 6-2CVE16  
VV-F1 6-3C(一芯7-ス)  
特記なきスイッチの取付高さはFL+1300mmを志。モダンプレート  
換気扇用コンセントは換気扇下端に高さをそろえる。  
配線の立ち下げはP管で保護。天井内ころがし配線。

(注記)

1. 特記以外は下記による。  
図中の配管配線、器具類はすべて撤去とする。  
図中に表記なき配管配線、器具類もすべて撤去とする。

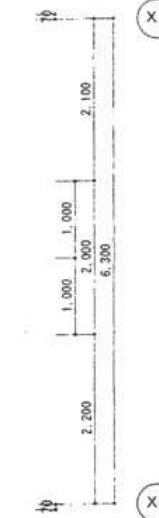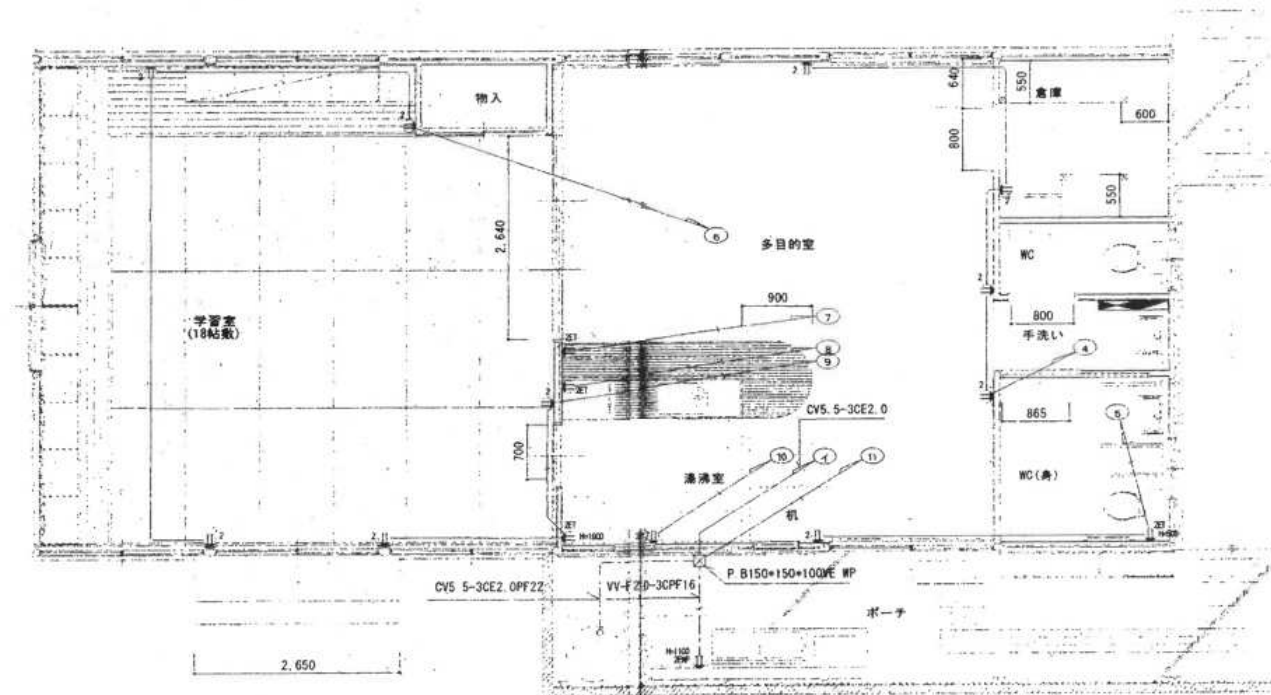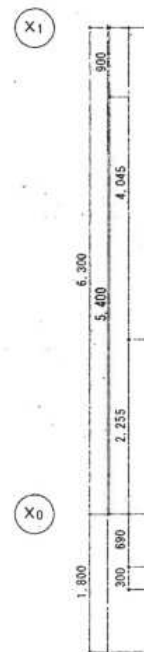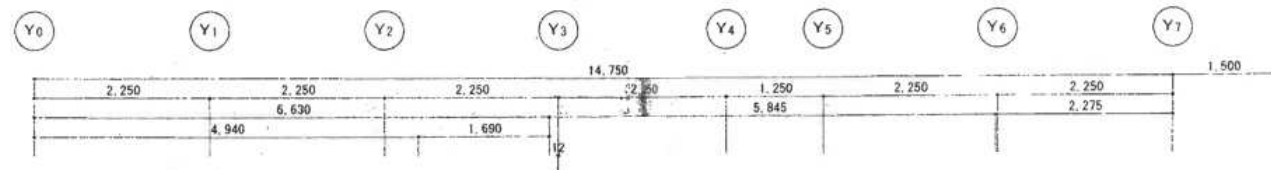


平面図 1/50

特記なきコンセントの取付高さはFL+300mmを芯。モダンプレート配線は全てVV-F2.0mm。壁立ち下げはPF管で保護。

(注記)

- 特記以外は下記による。
- 図中の配管配線、器具類はすべて撤去とする。
- 図中に表記なき配管配線、器具類もすべて撤去とする。

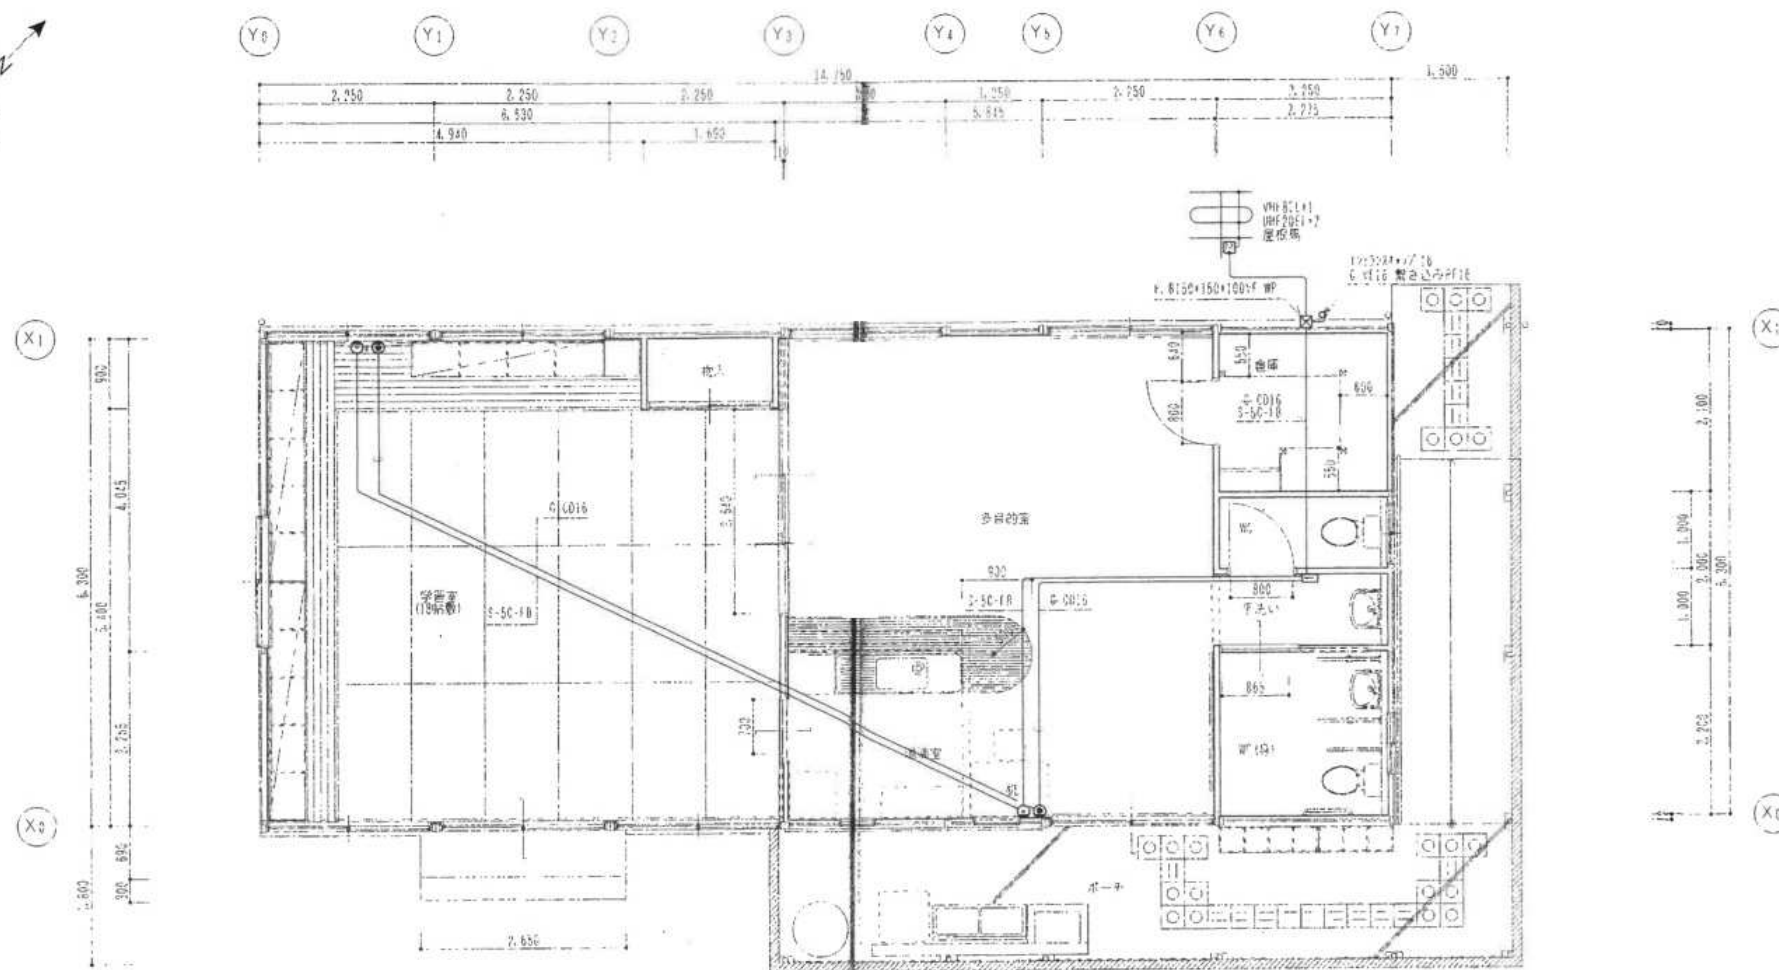

平面図 1:50

テレビ配線は天井内を沿って配線。  
電話受口及びテレビ受口の取付高さは1300mmとする。

(注記)

- 特記以外は下記による。  
図中の配管配線、器具類はすべて撤去とする。  
図中に表記なき配管配線、器具類もすべて撤去とする。





|   |                    |   |          |            |                                          |
|---|--------------------|---|----------|------------|------------------------------------------|
| 空 | ○バーナーの制御方式         | ○オン・オフ制御   | ○ハイ・ロー制御 | ○比例制御      | ○ ( )<br>(3.1.1.1) (3.1.2.1) ~ (3.1.2.4) |
|   | ○鋼板製煙道等            | 図面に明記なき鋼板製煙道の厚さ ※3.2mm ○4.5mm (3.1.1.2)<br>煤煙濃度計取付座及び煤塵量測定口(80φ以上)の箇所は図示による。(3.2.1.3)<br>(図面番号)   |          |            |                                          |
|   | ○ばい煙濃度計            | ○設けない (3.1.1.3)<br>○設ける(電源制御盤より取り出し配管配線は本工事に含む。)<br>※送風機付き ○送風機なし   |          |            |                                          |
|   | ○給水軟化装置            | (1) 運転方式 ※自動式 ○手動式 (3.1.1.5)<br>(2) イオン交換樹脂筒 ※1筒式 ○<br>(3) 処理用水硬度測定器 ※設ける ○設けない   |          |            |                                          |
| 調 | ○無圧式温水発生器の本体内面防錆処理 | ステンレスを除く鋼製の場合の内面防錆処理は (3.1.2.2)<br>○溶融亜鉛めっき2種45 ○溶融アルミニウムめっき2種<br>○熱媒水に腐食抑制剤を添加する方法   |          |            |                                          |
|   | ○冷凍機               | ○チリングユニット 仕様等図示による。(図面番号) (3.1.3.1)~(3.1.3.7)<br>○空気熱源ヒートポンプユニット 仕様等図示による。(図面番号)<br>○遠心冷凍機 仕様等図示による。(図面番号)<br>○スクリーン冷凍機 仕様等図示による。(図面番号)<br>○吸収冷凍機 仕様等図示による。(図面番号)<br>○吸収冷凍温水機 仕様等図示による。(図面番号)<br>○吸収冷凍温水機ユニット 仕様等図示による。(図面番号)<br>基礎等は図示による。(図面番号) (3.2.1.1) (3.2.1.9)                                                     |          |            |                                          |
| 和 | ○冷却塔               | 仕様等図示による。(図面番号) (3.1.6.7)<br>基礎等は図示による。(図面番号) (3.2.1.1) (3.2.1.9)   |          |            |                                          |
|   | ○コージェネレーション装置      | 仕様、システム等は図示による。(図面番号) (3.1.4.1)~(3.1.4.16)<br>基礎等は図示による。(図面番号) (3.2.1.1) (3.2.1.9)   |          |            |                                          |
|   | ○水蓄熱ユニット           | 仕様等図示による。(図面番号) (3.1.5.1)~(3.1.5.11)<br>基礎等は図示による。(図面番号) (3.2.1.1) (3.2.1.9)   |          |            |                                          |
| 設 | ○空気調和機             | ○ユニット形空気調和機 仕様等図示による。(図面番号)<br>○コンパクト形空気調和機 仕様等図示による。(図面番号)<br>○デシカント空気調和機 仕様等図示による。(図面番号)<br>○ファンコイルユニット 仕様等図示による。(図面番号)<br>○カセット形ファンコイルユニット 仕様等図示による。(図面番号)<br>○パッケージ形空気調和機 仕様等図示による。(図面番号)<br>○マルチパッケージ型空気調和機 仕様等図示による。(図面番号)<br>○ガスエンジンヒートポンプ式空気調和機 仕様等図示による。(図面番号)<br>基礎等は図示による。(図面番号) (3.1.7.1)~(3.1.7.8) (3.2.1.1) |          |            |                                          |
|   | ○空気清浄装置            | フィルターの形式等図示による。(図面番号) (3.1.8.1)~(3.1.8.5)   |          |            |                                          |
|   | ○回転形全熱交換器          | 回転数制御装置は図示による。(図面番号) (3.1.9.1)~(3.1.9.4)   |          |            |                                          |
|   | ○全熱交換ユニット          | 運転表示灯及び操作スイッチ等は図示による。(図面番号)<br>(3.1.9.1)~(3.1.9.4)   |          |            |                                          |
|   | ○放熱器及び放熱器付属品       | ファンコンベクターの吹出口、吸込口、エアフィルター等図示による。(図面番号)<br>コンベクター、パネルラジエーターの寸法、放熱能力等図示による。(図面番号) (3.1.10.1)~(3.1.10.11)   |          |            |                                          |
|   | ○送風機               | 電動機の仕様等は図示による。(図面番号) (3.1.11.1)~(3.1.11.4)<br>水抜き穴(※設けない ○設ける)<br>基礎等は図示による。(図面番号) (3.2.1.18) (3.2.1.18)   |          |            |                                          |
|   | ○ポンプ類              | 本体及びベースの材質、構成、形式、ポートの口径、電動機等図示による。(図面番号)<br>基礎等は図示による。(図面番号) (3.1.12.1)~(3.1.12.6)<br>(3.2.1.19) (3.2.1.19)   |          |            |                                          |
|   | ○還水タンク             | 本体材質 ○SUS304 ○SUS316 ○SUS444<br>配管接続は図示による。(図面番号) (3.1.13.2)   |          |            |                                          |
|   | ○膨張タンク             | ○開放形膨張タンク (○鋼板製 ○ステンレス鋼板製(SUS304)) (3.1.13.5)<br>○密閉形隔膜式膨張タンク (溶接栓 ○あり ○なし) (3.1.13.6)   |          |            |                                          |
|   | ○ヘッダー              | 還水管接続口 ○設ける ○設けない<br>排水管接続口 ○設ける ○設けない (3.1.13.9)   |          |            |                                          |
| 換 | ●ダクトの種別            | ※低圧ダクト ○高圧1ダクト ○高圧2ダクト (3.1.14.1) (3.2.2.1) (3.2.4.5)   |          |            |                                          |
|   | ●ダクトの工法            | ○アングルフランジ工法 ●スパイラルダクト ○フレキシブルダクト<br>○コーナーボルト工法(長辺が1500mm以下の部分)<br>○平板フランジ工法 ○スライドオンフランジ工法 (3.1.14.3)~(3.1.14.10)<br>屋外に設置するダクト類にはシール等で水密を確保する。(3.2.2.1)~(3.2.2.5)   |          |            |                                          |
|   | ○厨房用排気ダクトの板厚       | 厨房用排気ダクトの板厚は下記による。(3.1.14.3) (3.2.2.2)   |          |            |                                          |
|   |                    | ダクトの長辺(mm)   |          | 適用表示厚さ(mm) |                                          |
|   |                    | 450以下   | ( )      |            |                                          |
| 気 | ○送風機               | ( )<br>電動機直動式の場合の極数等図示による。(図面番号)<br>基礎等は図示による。(図面番号) (3.1.11.1)~(3.1.11.4)<br>(3.2.1.18) (3.2.1.18)   |          |            |                                          |
|   | ○吹出口及び吸込口ボックスの材料   | ※亜鉛鉄板製 ○グラスウール製 (3.1.14.7)   |          |            |                                          |
|   | ○排気フード             | (1) 排気フードの補強、支持金物、接合材等は、亜鉛鉄板製ダクトの当該事項によるものとし、材質は次による。 ※ステンレス鋼板(補強共) ○亜鉛鉄板<br>(2) フード囲いにダンパー類の点検口を ○設ける ○設けない<br>(3) フードの内側周囲にはといを設け、といには呼び径10~20の黄銅製コック、プラグ又はステンレス製コックを ○設ける ○設けない (3.1.14.8)   |          |            |                                          |
|   | ○グリス除去装置           | ○グリエクストラクター ○グリスフィルター (3.1.14.11)   |          |            |                                          |

|        |                                 |   |                                            |
|--------|---------------------------------|---|--------------------------------------------|
| 換気設備   | ○防煙ダンパー<br>防火防煙ダンパー<br>ピストンダンパー | 防煙ダンパー・防火防煙ダンパーの復帰方式<br>※遠隔復帰式（電気式（定格入力 DC24V 0.6A以下）<br>ピストンダンパーの復帰方式 ※遠隔復帰式 ○手動復帰式                           | (3.1.15.8)～(3.1.15.10)<br>○手動復帰式           |
|        | ○ドレン抜き                          | 厨房、浴室等の多湿箇所の排気ダクトに設ける。（図面番号                                                                                    | ）(3.2.2.1)                                 |
| 排煙設備   | ○排煙対象部分                         | ○廊下 ○事務所 ○図示による。（図面番号                                                                                          | ）                                          |
|        | ○ダクトの種別                         | ○高圧1ダクト ○高圧2ダクト                                                                                                | (3.1.14.5) (3.2.2.1) (3.2.2.4) (3.2.2.5)   |
|        | ○ダクトの工法                         | ※アングルフランジ工法 ○                                                                                                  | (3.2.2.1) (3.2.2.2) (3.2.2.4) (3.2.2.5)    |
|        | ○ダクトの材料                         | ※亜鉛鉄板製 ○普通鋼板製                                                                                                  | (3.1.14.1) (3.2.2.4) (3.2.2.5)             |
|        | ○排煙口及びダンパー                      | (1) 形状は図示による。（図面番号<br>(2) 排煙口の作動 ○手動（○機械式 ○電気式） ○煙感知器連動<br>(3) ダンパー本体及び操作箱との渡り配線は本工事とし、それ以降の制御配管、配線は（○ 工事）とする。 | (3.1.15.6)<br>(3.2.3.2) (3.2.3.3)          |
|        | ○排煙機                            | 形式 ※遠心送風機 ○斜流送風機 ○軸流送風機<br>基礎等は図示による。（図面番号                                                                     | (3.1.11.4)<br>(3.2.1.18)                   |
| 自動制御設備 | ○自動制御設備一般                       | システム構成、仕様及び機能は図示による。（図面番号                                                                                      | ）(4.1.1.1) (4.1.1.1)                       |
|        | ○自動制御機器                         | デジタル式調節部の中央監視制御装置との通信機能は図示による。<br>操作部電動弁の開閉状態を遠方表示するための電気接点は図示による。                                             | (図面番号)<br>(4.1.2.2)<br>(図面番号)<br>(4.1.2.3) |
|        | ○中央監視制御装置一般                     | システム構成、仕様及び機能は図示による。（図面番号                                                                                      | ）(4.1.4.1)                                 |
|        | ○中央監視盤                          | システム構成、仕様及び外観形状は図示による。<br>(図面番号                                                                                | ）(4.1.4.2)                                 |
|        | ○周辺装置                           | 印字装置の方式は図示による。<br>集合表示装置は図示による。<br>(図面番号                                                                       | ）(4.1.4.3)<br>(図面番号)                       |
|        | ○端末装置                           | 種類及び機能は図示による。（図面番号                                                                                             | ）(4.1.4.4)                                 |
|        | ○電気計装用機材                        | 電線及びケーブルの規格、通信信号線の規格及び使用区分、線径及び本数は図示による。<br>電線管及び付属品等の規格は図示による。（図面番号                                           | ）(4.1.5.1)                                 |
| 衛生器具   | ●小便器用節水装置                       | ●小便器一体型 ○小便器分離型                                                                                                | (5.1.1.2)                                  |
|        | ●温水洗浄式便座                        | 加熱方式（○貯湯式 ○瞬間式）<br>温風乾燥機能（○あり ○なし）<br>擬音装置（○あり ○なし）<br>リモコン（○あり ○なし）                                           | (5.1.1.2)<br>(5.1.1.13)                    |
|        | ●大便器ユニット                        | 大便器の種類及び給水装置の組合せ、ケーシングの化粧前板・甲板の仕様、配管は図示による。<br>(図面番号                                                           | ）(5.1.1.3)                                 |
|        | ○小便器ユニット                        | 小便器の種類及び節水装置の組合せ、配管、ケーシングの化粧前板・甲板の仕様は図示による。<br>(図面番号                                                           | ）(5.1.1.3)                                 |
|        | ○洗面器ユニット                        | 洗面器の種類及び給湯管の要否、配管、ケーシングの化粧前板・甲板の仕様は図示による。<br>(図面番号                                                             | ）(5.1.1.3)                                 |
| 器具     | ●壁掛型汚物流しユニット                    | 汚物流しの種類、ホース付ストーム装具洗浄用水栓、給湯方式、配管材料は図示による。<br>(図面番号                                                              | ）(5.1.1.3)                                 |
|        | ●その他のユニット                       | 掃除流しユニット、手洗器ユニット、車椅子対応ユニット等の仕様は図示による。<br>(図面番号                                                                 | ）(5.1.1.3)                                 |
| 具設     | ○浴室ユニット                         | プラスチック浴槽たふ、照明の種類、給水・給湯管の要否、管材、壁・床・天井、付属品の仕様は図示による。<br>(図面番号                                                    | ）(5.1.1.4)                                 |
|        | ○複合浴室ユニット                       | 照明の種類、給水・給湯管の要否、管材、壁・床・天井、付属品の仕様は図示による。<br>(図面番号                                                               | ）(5.1.1.5)                                 |
| 備      | ○大便器用洗浄弁                        | 操作方式 ○手動式<br>○電気開閉式（○センサー式 ○タッチスイッチ式）                                                                          | (5.1.1.8)                                  |
|        | ○化粧棚                            | 陶器製又は金属製の縁付きとし、大きさは図示による。<br>(図面番号                                                                             | ）(5.1.1.10)                                |
|        | ○水石入れ                           | ○手洗器一体型 ○手洗器分離型 ○自動供給式 ○                                                                                       | (5.1.1.11)                                 |
|        | ●自動水栓                           | 電源供給方式（●AC電源式 ○乾電池式 ○発電式）<br>手動スイッチ（○あり ●なし）                                                                   | (5.1.1.7)                                  |
|        | ○大便器耐火カバー                       | ※設ける（ピット内は除く） ○設けない                                                                                            |                                            |
|        | ○多目的トイレの器具配置                    | 紙巻器、便器洗浄ボタン、呼出ボタンの配置はJIS S 0026による。                                                                            |                                            |
|        | ●鏡                              | 大きさ等は図示による。（図面番号                                                                                               | ）(5.1.1.9)                                 |
|        | ●給水方式                           | ○水道直結方式 ○高置タンク方式 ○増圧ポンプ方式（水道用直結加圧形ポンプ）<br>●ポンプ直送方式（小型給水ポンプ）                                                    |                                            |
|        | ○加入金等                           | ※不要 ○要（○本工事 ○別途工事） 名称：                                                                                         |                                            |

令和4年版Ver. 1.0

給水設備

●配管材料

図面に明記なき配管材料は、下記による。  
(1) 一般配管  
○硬質塩化ビニルライニング鋼管 (SGP-VA, SGP-FVA)  
○ポリエチレン粉体ライニング鋼管 (SGP-PA, SGP-FPA)  
○ステンレス鋼管 (SUS304) (継手)  
●水道用硬質塩化ビニル管 (HIVP)  
○架橋ポリエチレン管  
○ポリブデン管  
(2) 地中配管  
○硬質塩化ビニルライニング鋼管 (内外面ライニング) (SGP-VD, SGP-FVD) (○屋内 ○屋外)  
○ポリエチレン粉体ライニング鋼管 (内外面ライニング) (SGP-PD, SGP-FPD) (○屋内 ○屋外)  
○水道用硬質塩化ビニル管 (HIVP) (○屋内 ○屋外)  
○水道配水用ポリエチレン管 (※屋外) ○

排水設備

●排水方式

汚水と雑排水 屋内 ●分流水 ○合流水  
汚水・雑排水と雨水 屋外 ●分流水 ○合流水  
ポンプ排水 ○あり (○汚水 ○雑排水 ○雨水 ○湧水 ○浄化槽二次側) ※なし

○放流先

(1) 汚水 ○直放流下水管 ○浄化槽  
(2) 雑排水 ○直放流下水管 ○浄化槽 ○別途樹 ( 工事)

○負担金

※不要 ○要 (○本工事 ○別途工事) 名称:

水設備

●配管材料

図面に明記なき配管材料は、下記による。  
(1) 汚水・雑排水管  
●水道用硬質塩化ビニル管 (VP) (●屋内 ○屋外)  
○建物排水用リサイクル発泡三層硬質塩化ビニル (RF-VP) (○屋内 ○屋外)  
○排水用硬質塩化ビニルライニング鋼管 (D-VA) (○屋内 ○屋外)  
○耐火二層管 (国土交通大臣認定品) (○屋内 ○屋外)  
○  
(2) 通気管  
●水道用硬質塩化ビニル管 (VP)  
○建物排水用リサイクル発泡三層硬質塩化ビニル管 (RF-VP)  
○排水用硬質塩化ビニルライニング鋼管 (D-VA)  
○配管用炭素鋼鋼管 (白管)  
●耐火二層管 (国土交通大臣認定品)  
○  
(3) 流し等の床上露出部分の配管は、硬質塩化ビニル管 (RF-VP) でもよい。

○汚水・雑排水及び汚物用水中モーターポンプ

ケーシング、羽根車の材質、電動機の型式、着脱装置等は図示による。 (図面番号) (5.1.2.7)  
汚物用水中モーターポンプの極数は図示による。 (図面番号) (5.1.2.8)  
ストレーナ、水中ケーブルの長さは図示による。 (図面番号)

○グリース阻集器

※ステンレス鋼板製 (SUS304) ○強化プラスチック製 (FRP) (5.1.7.8)

○満水試験継手

※要 (取付箇所は図示による。 (図面番号) ) ) ○不要 (2.2.4.8)

給湯設備

●給湯方式

○中央式 ●局所式

●配管材料

図面に明記なき配管材料は、下記による。  
(1) ●ステンレス鋼管 (SUS304) (継手)  
○鋼管 (壁又は床埋設をする場合は、保温付被覆鋼管を使用してもよい。)  
○耐熱性ライニング鋼管 (SGP-HVA, SGP-H-FVA, SGP-H-FCA)  
○ポリブデン管  
○架橋ポリエチレン管

○ガス湯沸器

※瞬間式 ○貯湯式 (図面番号) (5.1.3.6)

○潜熱回収型給湯器

給湯熱効率 (※90%以上 ○ %以上) (図面番号) (5.1.3.7)

○貯湯式電気温水器

節電機能等は図示による。 (図面番号) (5.1.3.8)

○ヒートポンプ給湯機

タンク容量等は図示による。 (図面番号) (5.1.3.9)

○排気筒

排気筒を外気に開放する場合の頂部形状は図示による。 (図面番号) (5.1.3.10)

○貯湯タンク

材質、電気防食の方式等図示による。 (図面番号) (5.1.4.3)

消火設備

○消火設備の種類

○屋内消火栓 ○連結送水管 ○屋外消火栓 ○スプリンクラー ○泡消火  
○粉末消火 ○不活性ガス消火 ○連結散水 ○フード等用簡易自動消火  
○粉末消火器 (ABC10型) (5.1.5.2) ~ (5.1.5.11)

○配管材料

図面に明記なき配管材料は、下記による。  
(1) 一般配管  
○配管用炭素鋼鋼管 (白管)  
○圧力配管用炭素鋼鋼管 (STPG370白管) (○Sch40 ○Sch80)  
○ステンレス鋼管 (○一般配管用 ○配管用) (継手)  
(2) 地中配管  
※消火用硬質塩化ビニル外面被覆鋼管 (SGP-VS) (○屋内 ○屋外)  
○消火用硬質塩化ビニル外面被覆鋼管 (STPG370VS 白管Sch40) (○屋内 ○屋外)

○消火ポンプユニット

フード弁の呼び径等図示による。 (図面番号) (5.1.2.8)

厨房設備

○消火用充水タンク

本体の材質等図示による。 (図面番号) (5.1.2.8)

○連結送水管

送水口の型式及び放水口の口径、材質は図示による。 (図面番号) (5.1.5.3)

○屋外消火栓

屋外消火栓箱 ※鋼板製 (1.6mm以上) ○ステンレス鋼板製 (1.5mm以上) (5.1.5.4)  
消火栓開閉弁の材質 ○地上式 (○鑄鉄製 (要部青銅製) ○ステンレス鋳物製)  
○組込式 (青銅製又はステンレス鋳物製)

○スプリンクラー

閉鎖型スプリンクラーヘッド (○湿式 ○乾式 ○予作動式) (5.1.5.5)  
スプリンクラー用送水口の型式及び材質は図示による。 (図面番号)

○泡消火

消火薬剤 (※水性膜泡消火薬剤 ○合成界面活性剤泡消火薬剤) (5.1.5.8)  
感知用ヘッドの形式は図示による。 (図面番号)

○連結散水

散水ヘッドの形式は図示による。 (図面番号) (5.1.5.10)  
送水口の型式及び材質は図示による。 (図面番号)

○安全装置

安全装置の機能は図示による。 (5.1.6.1)

○機器の固定

燃焼機器、加熱調理機器、高さが1.0mを超える機器及び図示による機器には、床又は壁にアンカーボルトで固定できるよう補強及び固定金具を備える。 (5.1.6.1)  
(図面番号) <5.2.2.6>

○流し

化粧板の有無、流しトラップの材質等図示による。 (図面番号) (5.1.6.4)

○作業台 (調理台、脇台、盛付台等)

すのこ、引出し、戸棚等の有無等図示による。 (図面番号) (5.1.6.4)

○ガスフードレンジ

甲板の厚さ、材質及びすのこの有無等図示による。 (図面番号) (5.1.6.5)

○電気フードレンジ

すのこの有無等図示による。 (図面番号) (5.1.6.5)

○揚げ物器・炊飯器・焼物器・煮炊器・食器洗浄機

加熱方式は、図示による (図面番号) (5.1.6.5)

ガス設備

●ガスの種類

○都市ガス 発熱量 MJ/Nm3 ガス事業者名:  
施工要領は、ガス事業者が定めるものに準じる。  
●液化石油ガス (※50kg ○20kg)

●配管材料

図面に明記なき配管材料は、下記による。 (6.2.1.1) ~ (6.3.1.1)  
(1) 一般配管  
※配管用炭素鋼鋼管 (白管)  
○圧力配管用炭素鋼鋼管 ○銅管  
(2) 地中配管  
※ガス用ポリエチレン管 (○屋内 ○屋外)  
○合成樹脂被覆鋼管 (○屋内 ○屋外)

○ガス漏れ警報器

※別途工事 ( ) ○本工事 (外部出力端子 ※なし ○あり) (6.2.1.3)

●ガスメーター

計量方式 (●実測式 ○パルス式)

○防食処置

地中埋設管に電気防食を施す場合は図示による。 (図面番号) (6.2.2.5)

○液化石油ガス用鋼管の溶接接合

溶接部の非破壊検査 (6.3.2.2) <6.2.3.2>  
※実施しない  
○実施する (○放射線透過検査 ○浸透探傷検査又は粉体探傷検査) 抜取率 %

○地中埋設管の接合方法

※PE管工法 ○SGM工法 ○ネジ工法

○ビッド内施工方法

※合成樹脂被覆鋼管による ○

○負担金

※不要 ○要 (○本工事 ○別途工事) 名称:

浄化槽設備

○形式

※ユニット形 ○現場施工形 (8.1.1.1)

○処理種別

○小規模合併処理 ○合併処理 (8.1.1.1)

○汚泥引き抜き清掃消毒

※別途工事 ○本工事

○現場施工型

送風機室 (○本工事 ○別途工事) (8.1.1.2) ~ (8.2.2.2)  
防護さく (○本工事 ○別途工事)  
コンクリート躯体工事 (土工を含む) (○本工事 ○別途工事)  
換気用送風機 ○遠心送風機 ○軸流及び斜流送風機  
○壁掛式有圧換気扇 (フード付) ○天井式有圧換気扇  
制御盤 ○漏電・過負荷・満水警報等の一括故障表示用無電圧接点及び端子を設ける。  
消泡装置 (○ノズル式 ○消泡剤式)  
消毒装置 (○固形塩素剤消毒装置 ○次亜塩素酸ソーダ消毒装置 ○ )  
マンホール ※標準図 (機材1) によるで丸ふた (水封式) (錠又は回転ロック付)  
管材及び弁類は図示による。 (図面番号)  
土留め等は図示による。 (図面番号)

○ユニット型

基礎等の厚さ等図示による。 (図面番号) (8.3.2.1)

撤去工事

●撤去工事

(1) 引き渡しを要する配管、ダクト等の保温材は分離する。 <1.5.1.1>  
(2) ダクト及び配管等の支持金物、吊りボルト等は本工事にて撤去する。  
(3) 撤去後の補修は、原則として現状復旧とする。 <1.4.2.4>

環境配慮改修工事

共通事項

○石綿作業主任者 適用する [9.1.2]  
○特別管理産業廃棄物管理責任者 適用する [9.1.2]

○施工計画調査

特別管理産業廃棄物等の調査は次による (適用範囲:  
使用状況調査 (製造所名、製造年、型式、種類、数量等)  
処分条件調査 (収集運搬業者、処分業者、回収業者、産業廃棄物処理施設等)  
調査結果報告書の提出 [5.1.2]

○分析調査

微量PCBの測定を行う (対象機器: ) [5.4.1]

○特別管理産業廃棄物の処理等

○特別管理産業廃棄物 [5.4.1]  

| 種類          | 処理方法                                         |
|-------------|----------------------------------------------|
| ○廃石綿等       | 石綿含有建材の除去等による                                |
| ○PCBを含む機器類  | 保管 (保管場所: )<br>保管容器は別図による。 (図面番号)            |
| ○PCB含有シーリング | 保管 (保管場所: )                                  |
| ○廃油         | ○中間処理施設再生処理 ○焼却処分                            |
| ○廃酸・廃アルカリ   | 製造業者又は専門業者 (回収委託)<br>○中間処理施設再生処理 ○中和処理 ○焼却処分 |

特別管理産業廃棄物の処理等

○特別管理産業廃棄物の処理等

○特殊な建設副産物の回収及び処理 [7.3.1]  

| 種類               | 処理等            |
|------------------|----------------|
| ○フロン類            | 登録回収業者 (回収委託)  |
| ○ハロン             | 設備設置業者等 (処理委託) |
| ○イオン化式感知器        | 製造業者等 (処理委託)   |
| ○六フッ化硫黄 (SF6) ガス | 製造業者 (処理委託)    |
| ○特定化学物質          | 処理業者 (処理委託)    |

○特別管理産業廃棄物リスト

別図による。 (図面番号)

○石綿含有建材の調査

調査 (石綿含有建材の有無) は監督職員、工事監理者、受注者立会のもと行う。 [1.5.1]  
目視及び設計図書等による製造年等の確認

○石綿含有建材の分析調査

分析方法  
○JIS A1481「建材製品中のアスベスト含有測定方法」による。  
※「建材中の石綿含有率の分析方法」(平成18年8月21日基発第0821002号、基安化発第0821001号及び平成20年2月6日基安化発第0206003号) による。 [1.5.1]  
分析結果報告書を提出する

○石綿含有保温材等の除去及び処分

除去工法  
○手ばらし ○破碎して除去  
除去した石綿含有保温材等の飛散防止措置  
※湿潤化 ○固化  
保管場所 ( )  
除去した石綿含有保温材等の処分  
○埋立処分 (管理型最終処分場) ○中間処理 (溶融施設又は無害化処理施設) [9.1.3] [9.1.4]

○石綿含有成形板等の除去及び処分

除去する石綿含有成形板の飛散防止措置 [1.3.12] [9.1.5]  
※湿潤化  
除去工法  
※手ばらし  
※けい酸カルシウム板第一種においては、作業場の隔離養生を行う。  
保管場所 ( )  
除去した石綿含有成形板等の処分  
※石綿含有せつこうボードは管理型最終処分場で埋立処分する。  
※上記以外 (○埋立処分 ○中間処理 ) [9.1.5]

○手続き等

所轄の労働基準監督署及び奈良県景観・環境総合センター (奈良市内においては、奈良市保健・環境検査課) に必要な書類の届出を行うこと。また、その内容を周辺住民の見やすい場所に掲示すること。 [1.1.3] [9.1.2]

○除去後の仕上げ

仕上げ表による [9.1.1]

○石綿含有材料リスト

○ ( ) ○ ( )  
○ ( ) ○ ( )

設備機材等指定表

| 機材 | 製造者名 | 製造者名 | 製造者名 |
|----|------|------|------|
|    |      |      |      |
|    |      |      |      |
|    |      |      |      |
|    |      |      |      |

備考


一級建築士事務所  
No.2023 (E) 1925号  
一級建築士 榎本博文  
No.22096号

設計責任者  
設計担当者

プロジェクト番号  
プロジェクト名  
昭和堂児童保育所移転工事 工事設計図  
図名  
機械設備工事 特記仕様書 - 4

作成日付  
2025.01.10  
尺 度  
NO SCALE

図面番号  
M-04

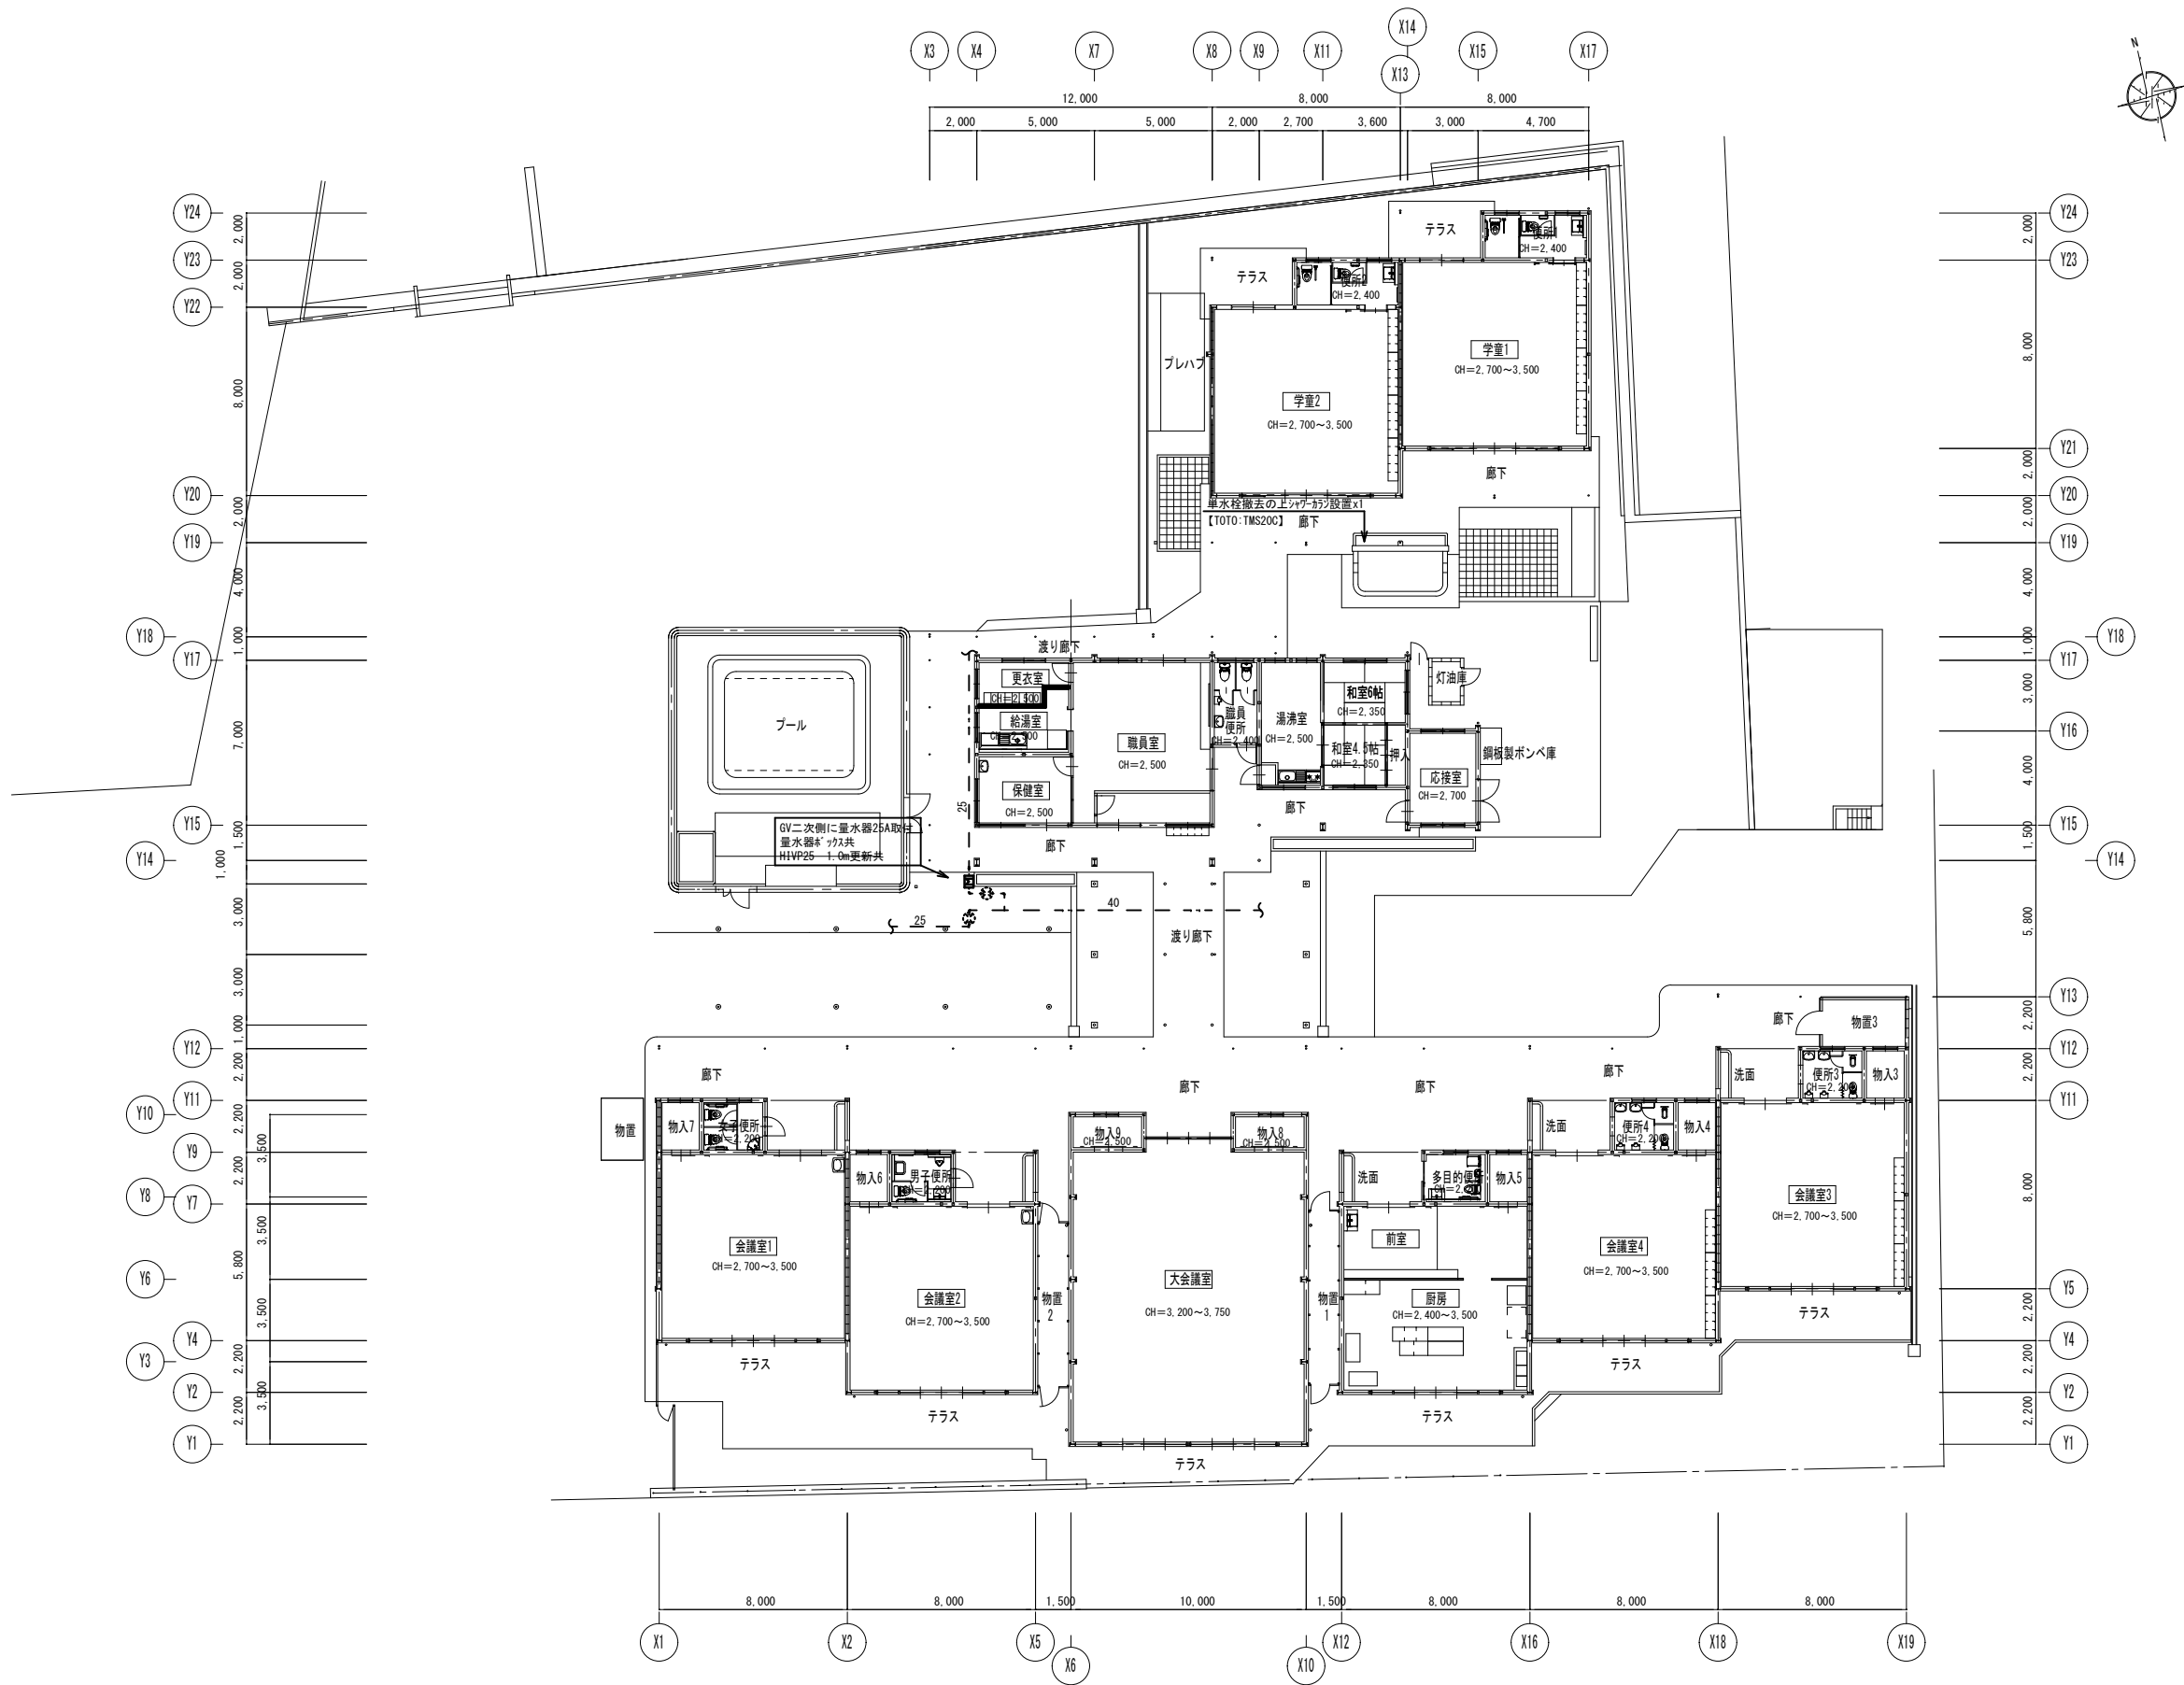

改修工事特記事項  
・※印にて、既設管に接続のこと  
・特記無き衛生器具は全て新設のこと  
・特記無き配管は全て新設のこと



撤去工事特記事項  
・**■** 内の配管、配管付属品等、衛生器具は全て撤去とする。  
・特記無き衛生器具は全て撤去のこと  
・特記無き配管は全て撤去のこと  
・現場調査を行い既設 $\phi$ -t調査の上施工を行うこと。

| 撤去衛生器具表 |     |
|---------|-----|
| 品 名     | 数 量 |
| 和 風 便 器 | 1   |
| 洋 風 便 器 | 3   |
| 小 便 器   | 4   |
| 洗 面 器   | 2   |

新 設 衛 生 器 具 表


| 品 名    | 品 番                   | 付 属 品                           | 合 計 |
|--------|-----------------------|---------------------------------|-----|
| 洋風便器   | CSS97BCS              | SH596BAYR、TQF598AU、YHR50、他付属品 共 | 2   |
| 洗面器    | WV45 (7' 9" x 11' 9") | L-600、TL283S1A (準米栓)、他付属品 共     | 2   |
| 跳ね上げ手摺 | T112HGR               |                                 | 2   |
| L型手摺   | T113CL10              |                                 | 2   |
| 化粧鏡    | YH4500FA              |                                 | 2   |

※ 上記品番は参考品番であり、同等品以上とする。

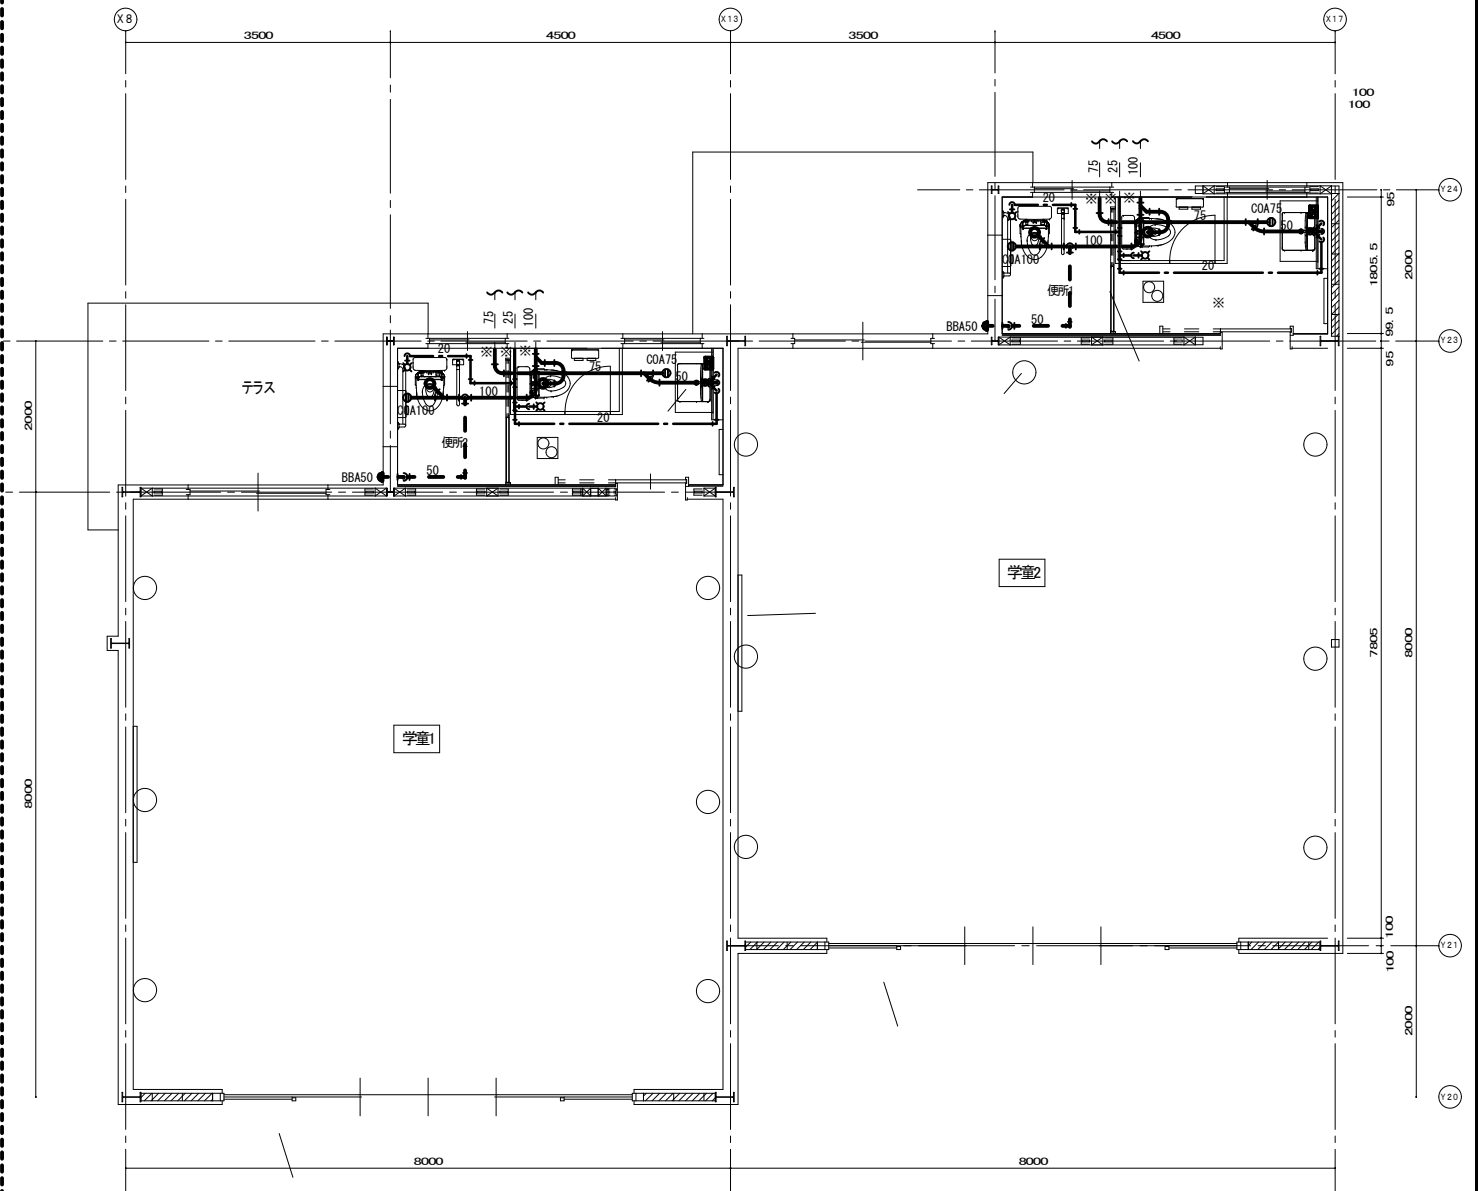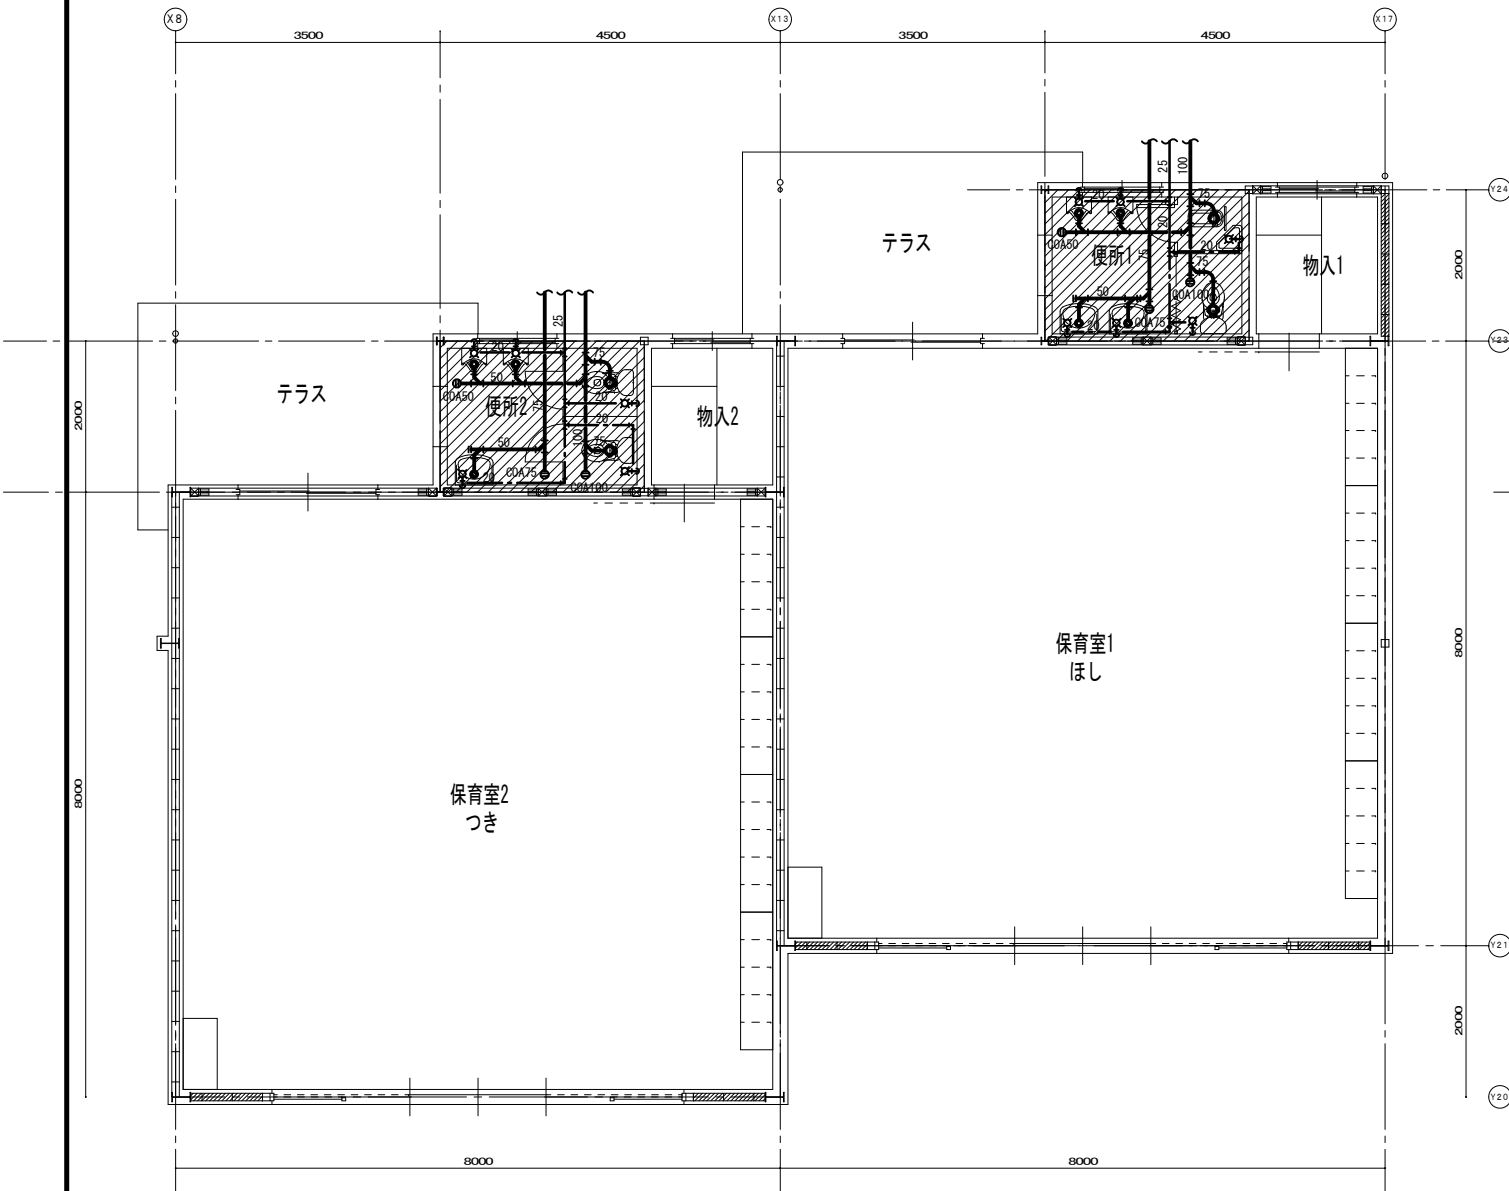

- 改修工事特記事項
- ※印にて、既設管に接続のこと
  - ・特記無き衛生器具は全て新設のこと
  - ・特記無き配管は全て新設のこと
- 撤去工事特記事項
- ・■内の配管、配管付属品等、衛生器具は全て撤去とする。
  - ・特記無き衛生器具は全て撤去のこと
  - ・特記無き配管は全て撤去のこと
  - ・現場調査を行い既設 $\pm$ 調査の上施工を行うこと。


| 撤去衛生器具表 |     |
|---------|-----|
| 品 名     | 数 量 |
| シャワーパン  | 1   |
| 洗面器     | 1   |
|         |     |
|         |     |
|         |     |

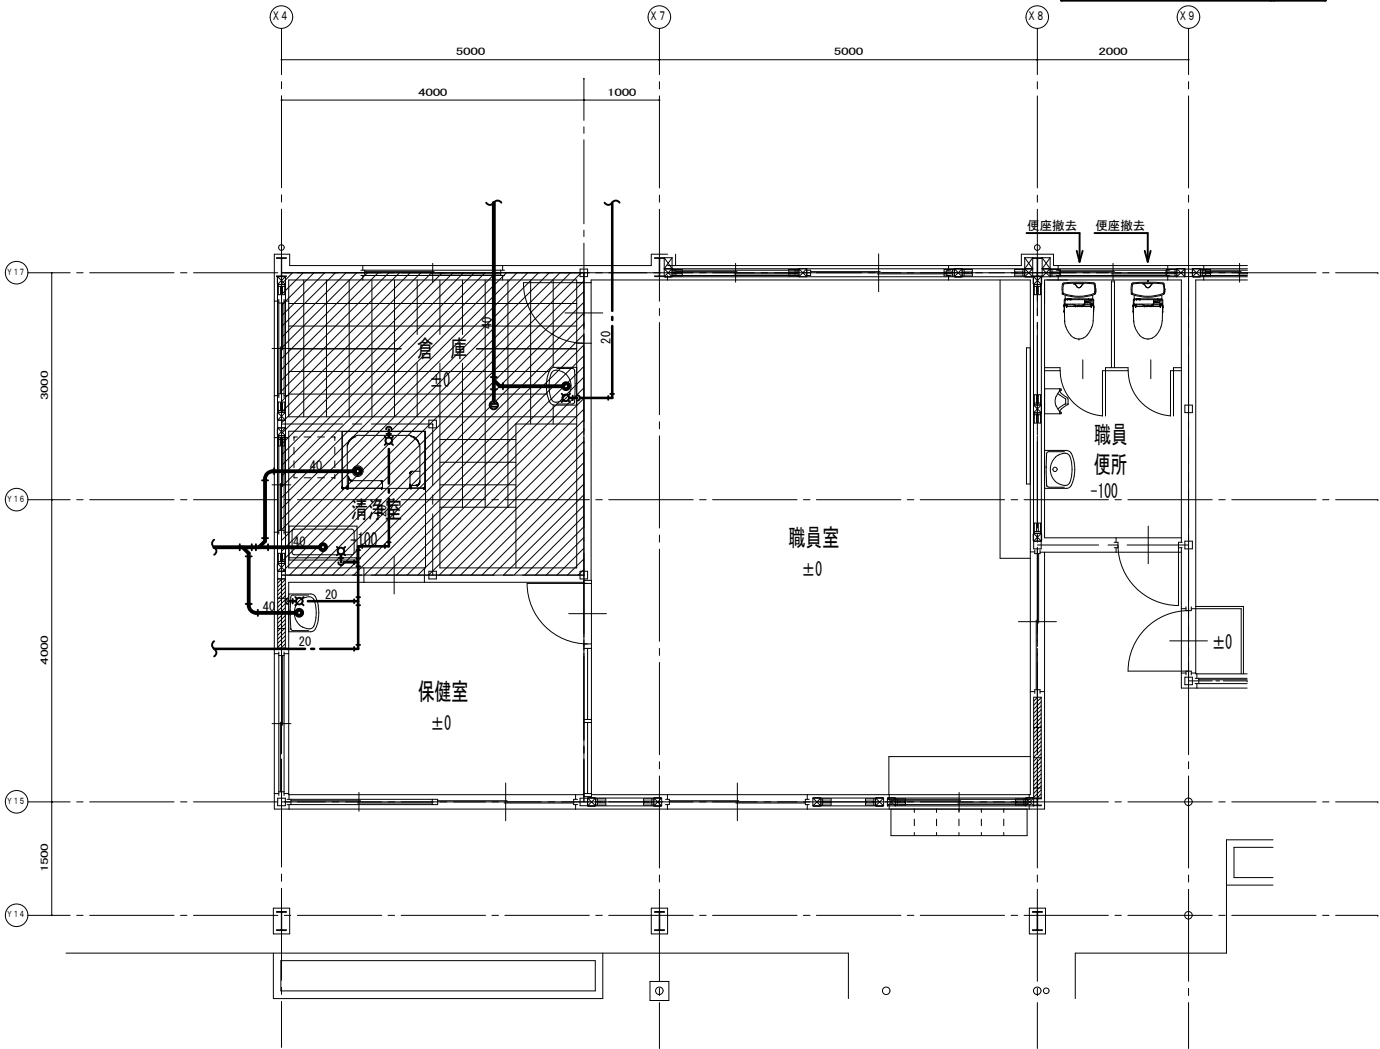

新設衛生器具表

| 品 名    | 品 番      | 付 属 品    | 合 計 |
|--------|----------|----------|-----|
| 自動洗浄便座 | TOF588AU | TOF588AU | 2   |
| 洗濯水栓   | TM11R    |          | 1   |
|        |          |          |     |
|        |          |          |     |
|        |          |          |     |

※ 上記品番は参考品番であり、同等品以上とする。

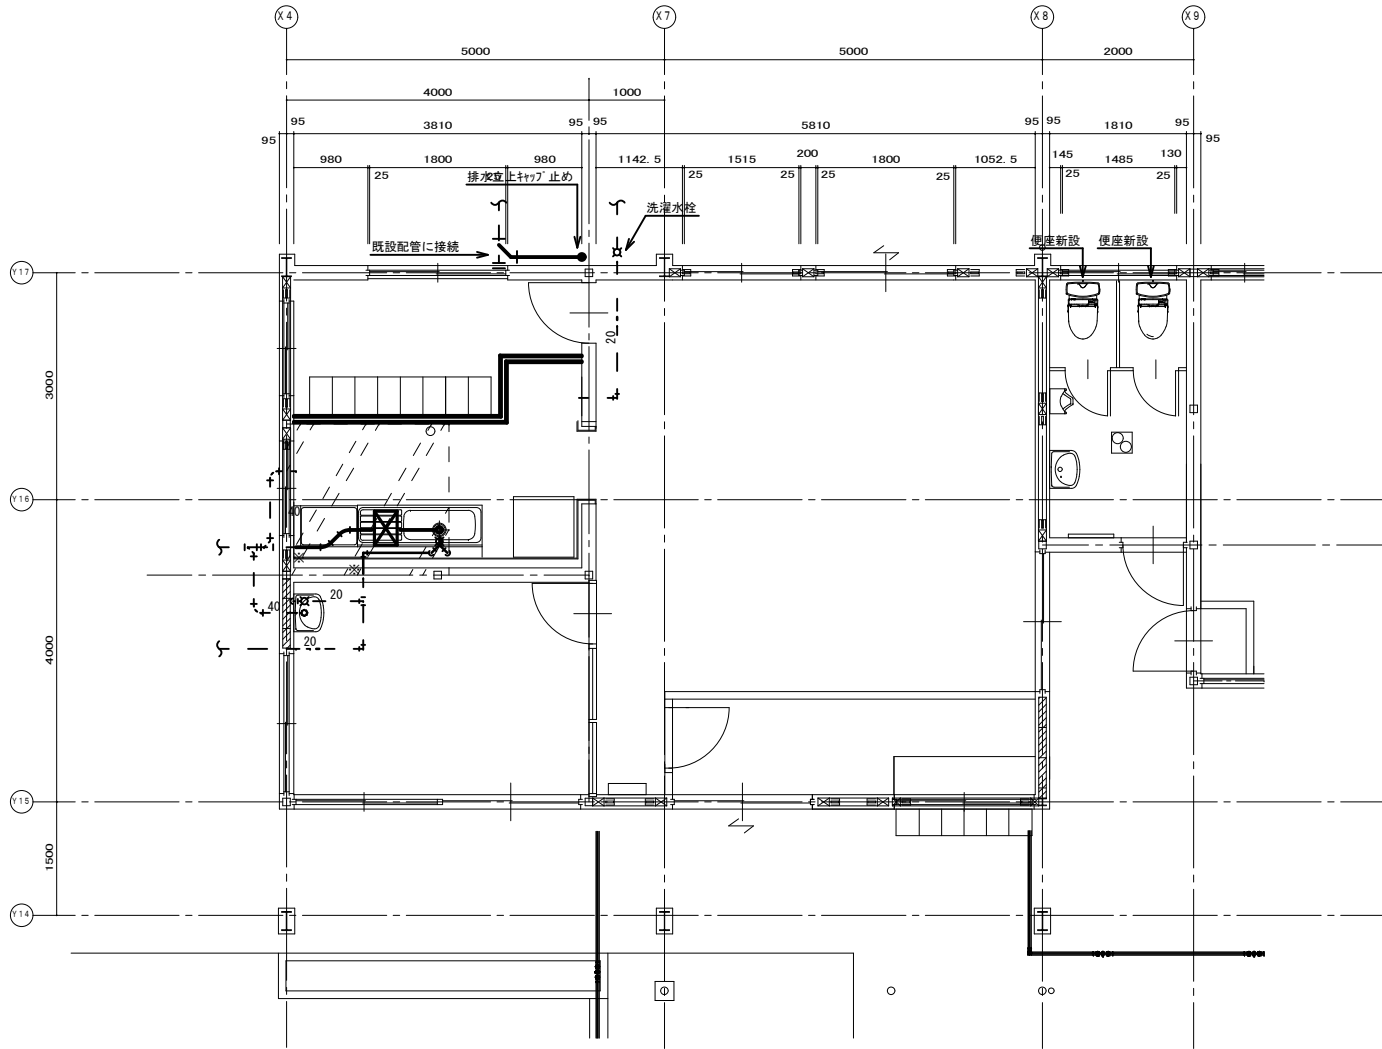

改修工事特記事項  
・※印にて、既設管に接続のこと  
・特記無き衛生器具は全て新設のこと  
・特記無き配管は全て新設のこと



撤去工事特記事項  
・■内の配管、配管付属品等、衛生器具は全て撤去とする。  
・特記無き衛生器具は全て撤去のこと  
・特記無き配管は全て撤去のこと  
・現場調査を行い既設 $\phi$ -t調査の上施工を行うこと。

| 撤去衛生器具表 |     |
|---------|-----|
| 品 名     | 数 量 |
| 洋 風 便 器 | 4   |
| 小 便 器   | 4   |
| 洗 面 器   | 4   |
|         |     |


新設衛生器具表

| 品 名    | 品 番              | 付 属 品                                | 合 計 |
|--------|------------------|--------------------------------------|-----|
| 洋風便器   | C5597BGS         | SH6968AYR、TF588AU、YH650、他付属品 共       | 4   |
| 壁掛小便器  | UF590JCS         |                                      | 1   |
| 洗面器    | W45 (7'9"×11'7") | L-600、TLE28SS1A (単水栓)、止水栓、排水金具、他付属品共 | 1   |
| 洗面器    | W4508            | TLE28SS1A (単水栓)、止水栓、排水金具、他付属品共       | 1   |
| 掃除流し   | SK22A            | T23AE020C、止水栓、排水金具、他付属品 共            | 1   |
|        |                  |                                      |     |
| 腿ね上げ手摺 | T112HKBR         |                                      | 4   |
| し型手摺   | T112CL10         |                                      | 4   |
| 化粧鏡    | YM450FA          |                                      | 2   |

※ 上記品番は参考品番であり、同等品以上とする。

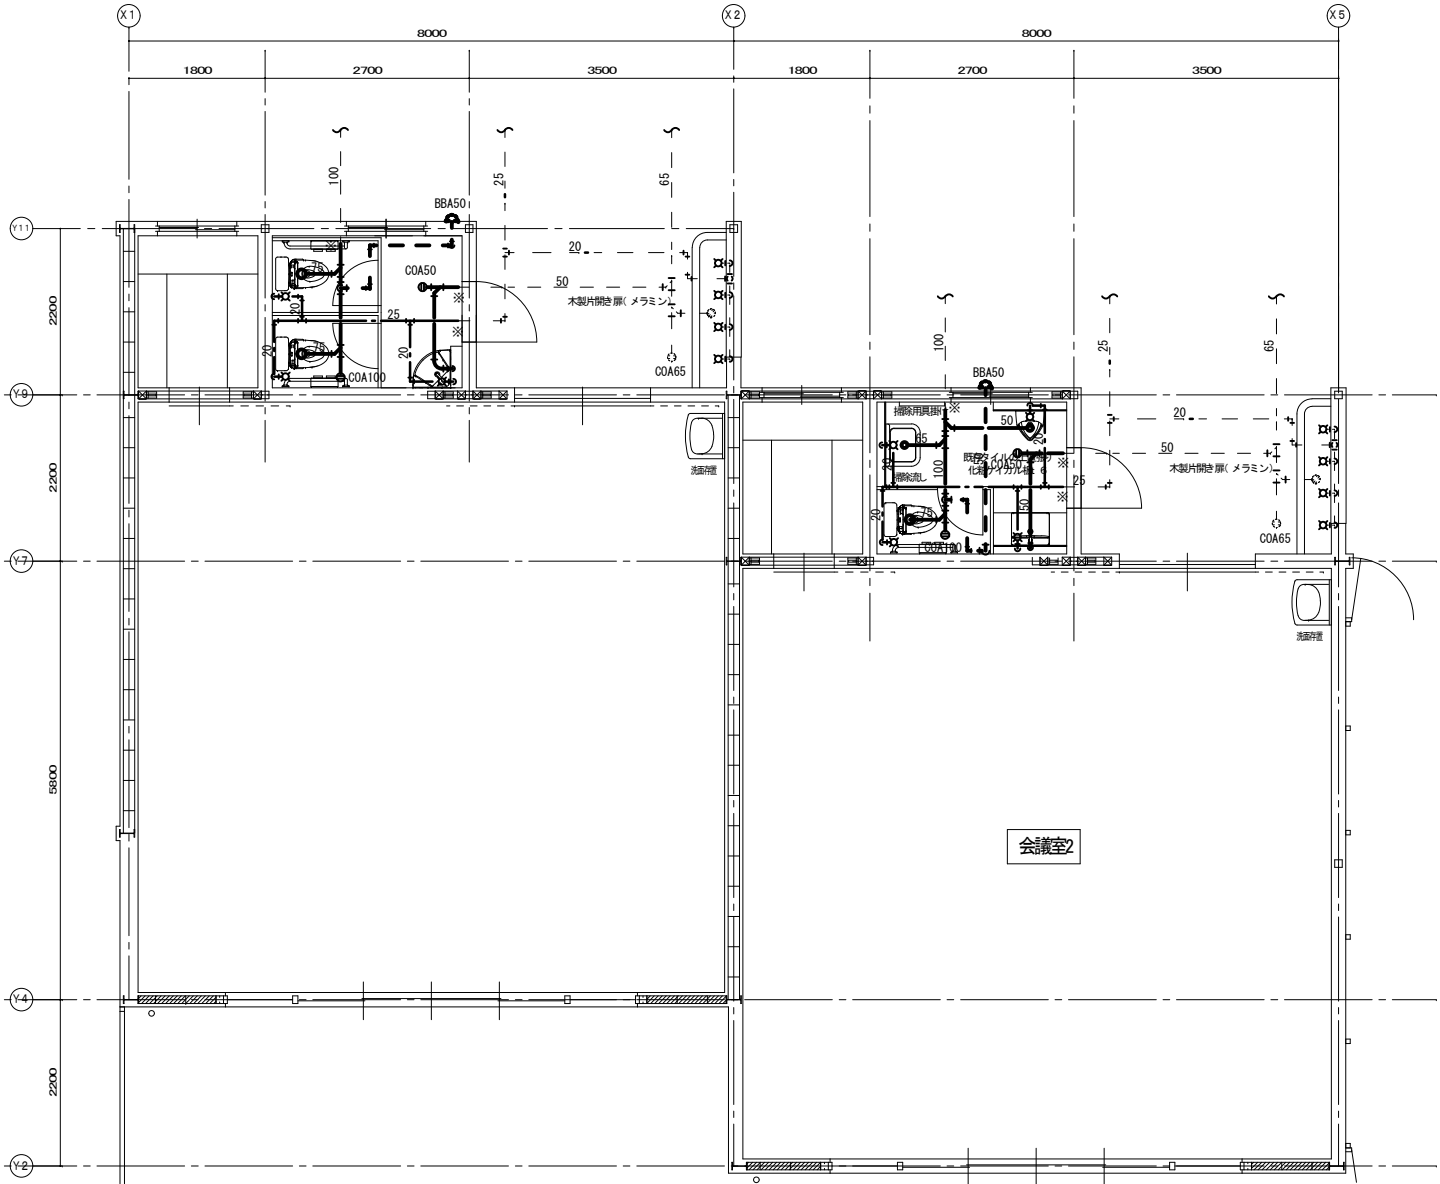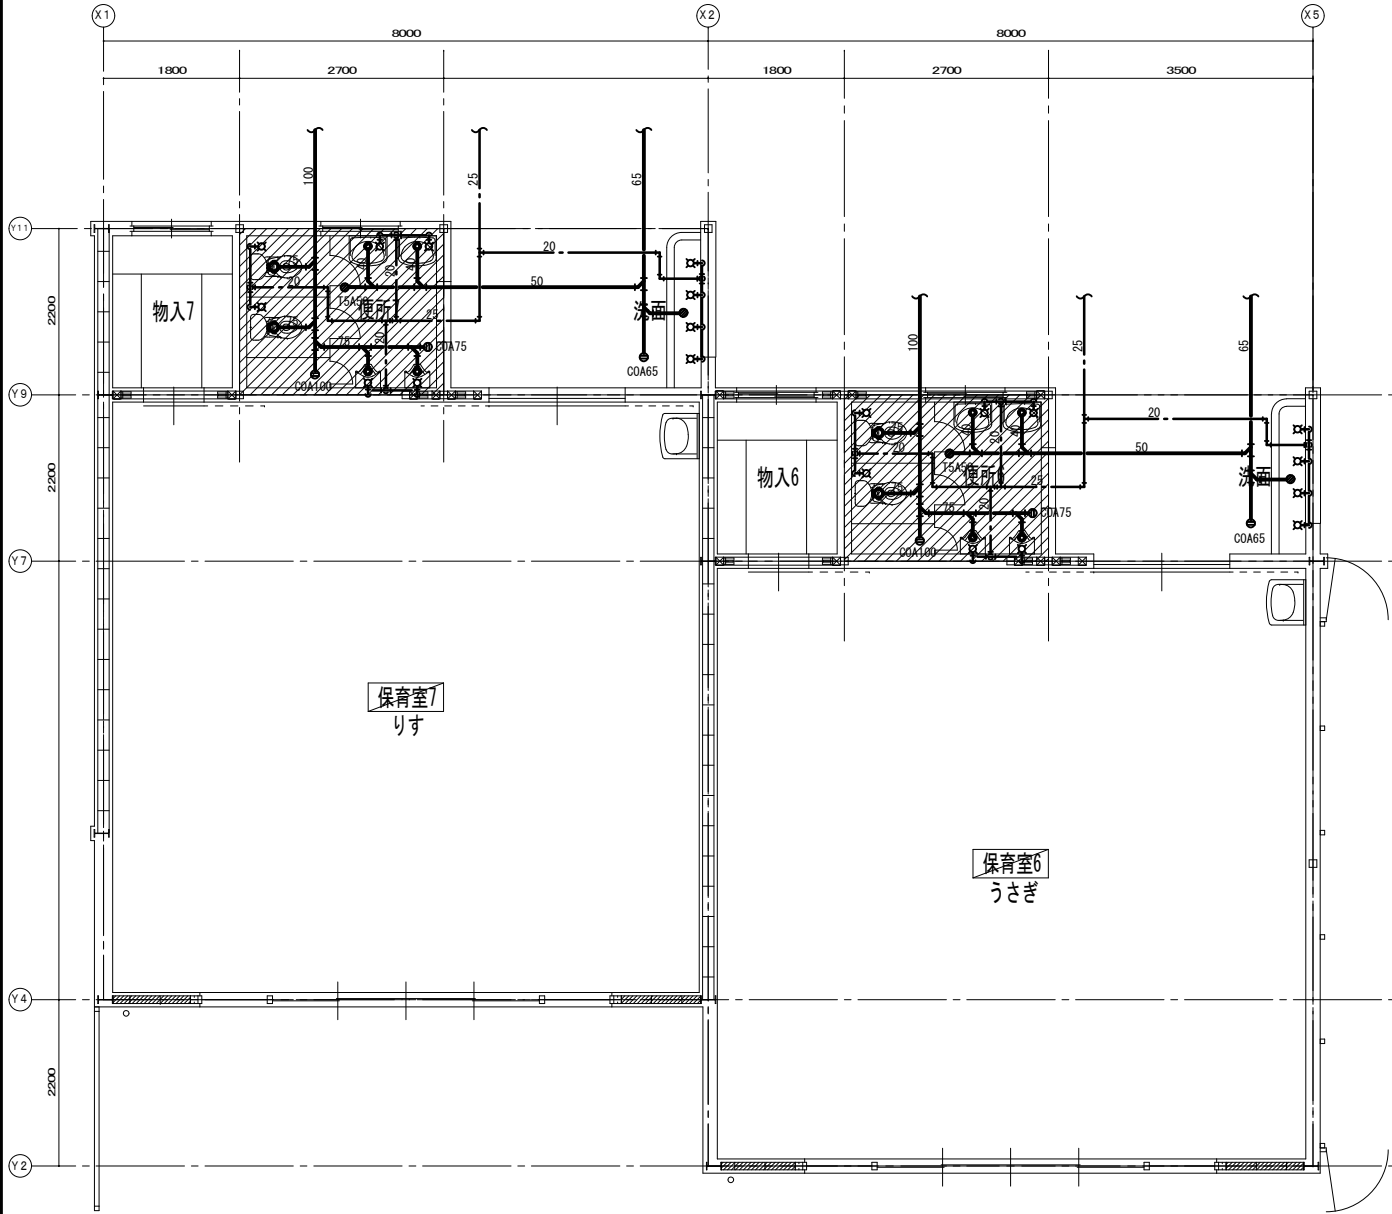


| 品 名  | 数量 |
|------|----|
| 洋風便器 | 2  |
| 小便器  | 2  |
| 洗面器  | 2  |
|      |    |

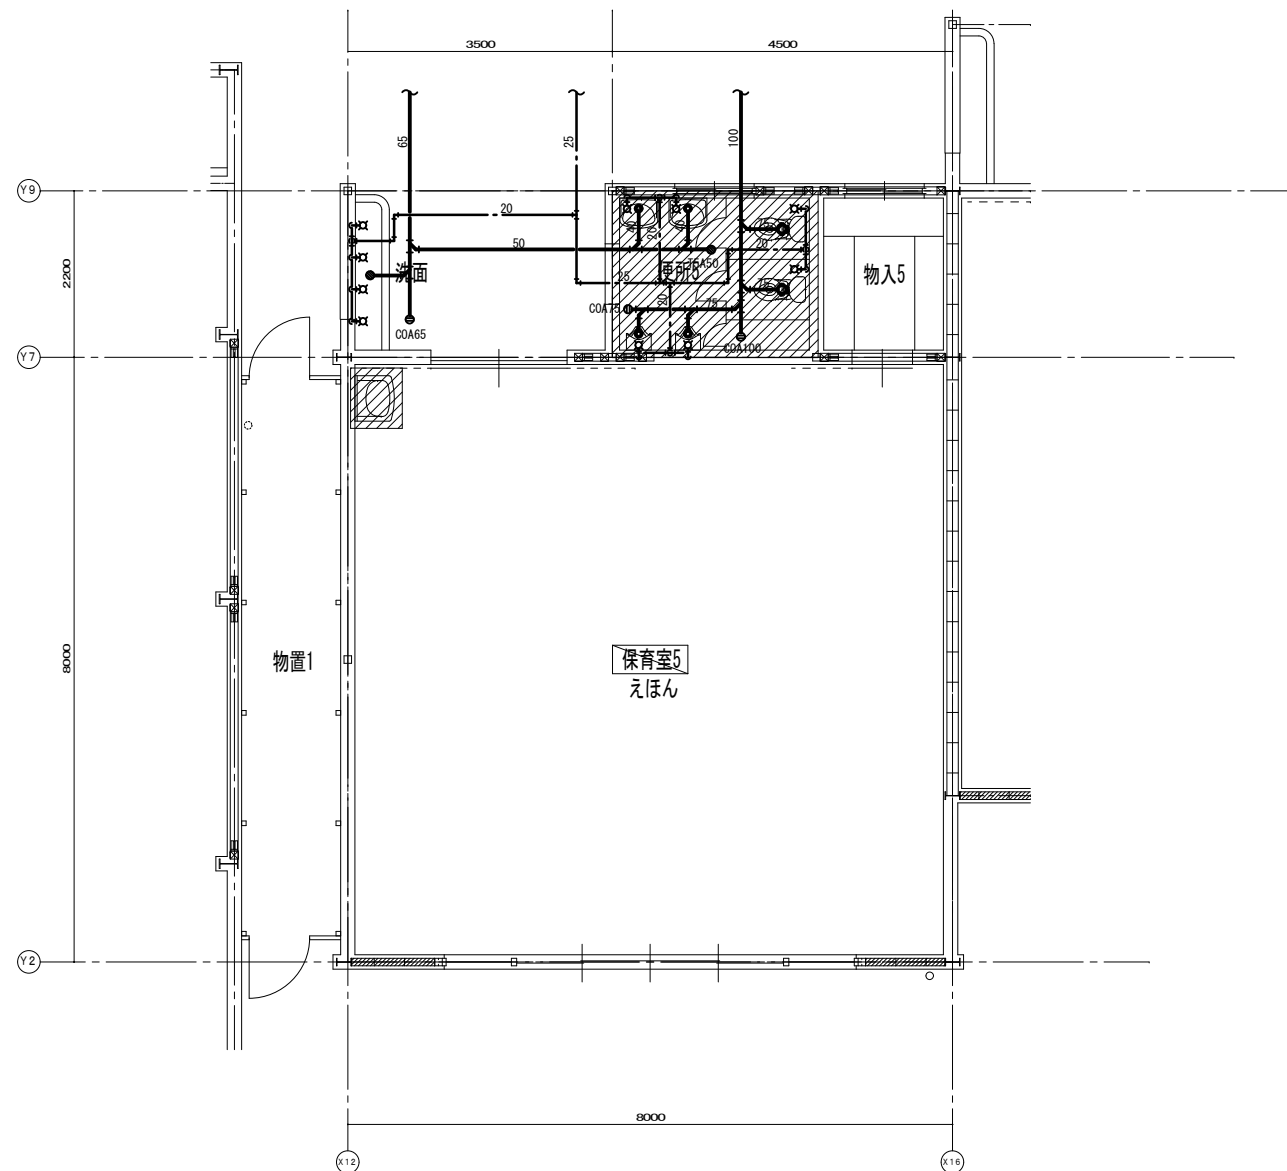

| 品 名      | 品 番             | 付 属 品                               | 合 計 |
|----------|-----------------|-------------------------------------|-----|
| 洋風便器     | C5597DCS        | SH596BAYR、TCF5840AUPN、YH650、他付属品 共  | 1   |
| 洗面器      | WH45（〇）37777（7） | L=800、TLE28SS1A（単水栓）、止水栓、排水金具、他付属品共 | 2   |
| 背もたれ     | EW3293R         |                                     | 1   |
| へびーち27   | YKA1SS          |                                     | 1   |
| フィラリグメント | YKA41R          |                                     | 1   |
| 膝ね上げ手摺   | T1129K6R        |                                     | 1   |
| L型手摺     | T1120L10        |                                     | 1   |
| 混合水栓     | TKS05301-J      |                                     | 4   |
| 化粧鏡      | YH4560FA        |                                     | 1   |

※ 上記品番は参考品番であり、同等品以上とする。

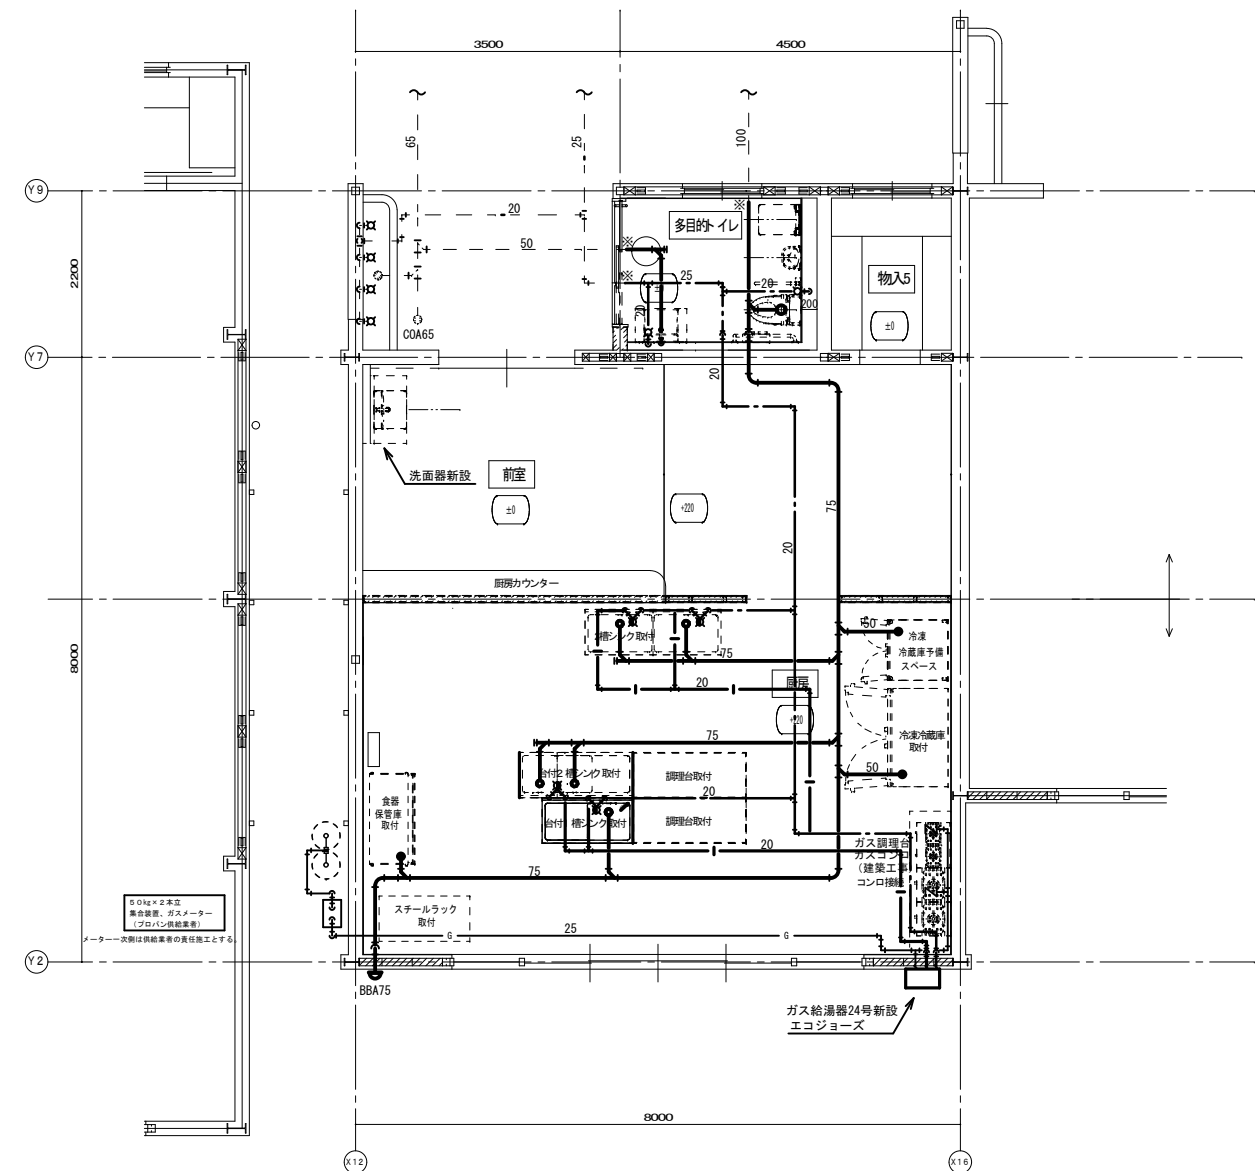

※1槽ｼｯｸ1台、2槽ｼｯｸ2台、調理台2台、冷凍冷蔵庫1台、食器保管庫1台ｽﾃｰﾙﾗｯｸ1台については  
平和保育園より運搬(工事外)してくるものを敷地内運搬設置取付(工事内)とする

新設換気機器表



| 記号    | 品名           | 品名                             | 数量 |
|-------|--------------|--------------------------------|----|
| ACP-1 | 空冷ヒートポンプユニット | ワイ/同時 壁掛け型                     | 1  |
|       |              | 冷房能力/暖房能力：14.0kw/16.0kw        |    |
|       |              | 3-200v 3.99kw (圧縮機2.45kw)      |    |
|       |              | ワイヤードリモン、コンクリートベース、防振ゴム、他付属品 共 |    |
|       |              | 参考品番【DAIKIN SZRA1408YD】        |    |


※ 上記品番は参考品番であり、同等品以上とする。

新設換気機器表

| 記号   | 品名  | 品名                    | 数量 |
|------|-----|-----------------------|----|
| PF-1 | 換気扇 | パイプファン                | 2  |
|      |     | 100φ x 100m3/h x 12Pa |    |
|      |     | SUS製深型VC、他標準付属品       |    |
|      |     | 参考品番【三菱電機 V-08PP8】    |    |
| EF-1 | 換気扇 | 標準換気扇 (風圧シャッター式)      | 2  |
|      |     | 1002m3/h x 羽根径300mm   |    |
|      |     | SUS製カサゴケ、他標準付属品       |    |
|      |     | 参考品番【三菱電機 EX-30SK9-C】 |    |

※ 上記品番は参考品番であり、同等品以上とする。

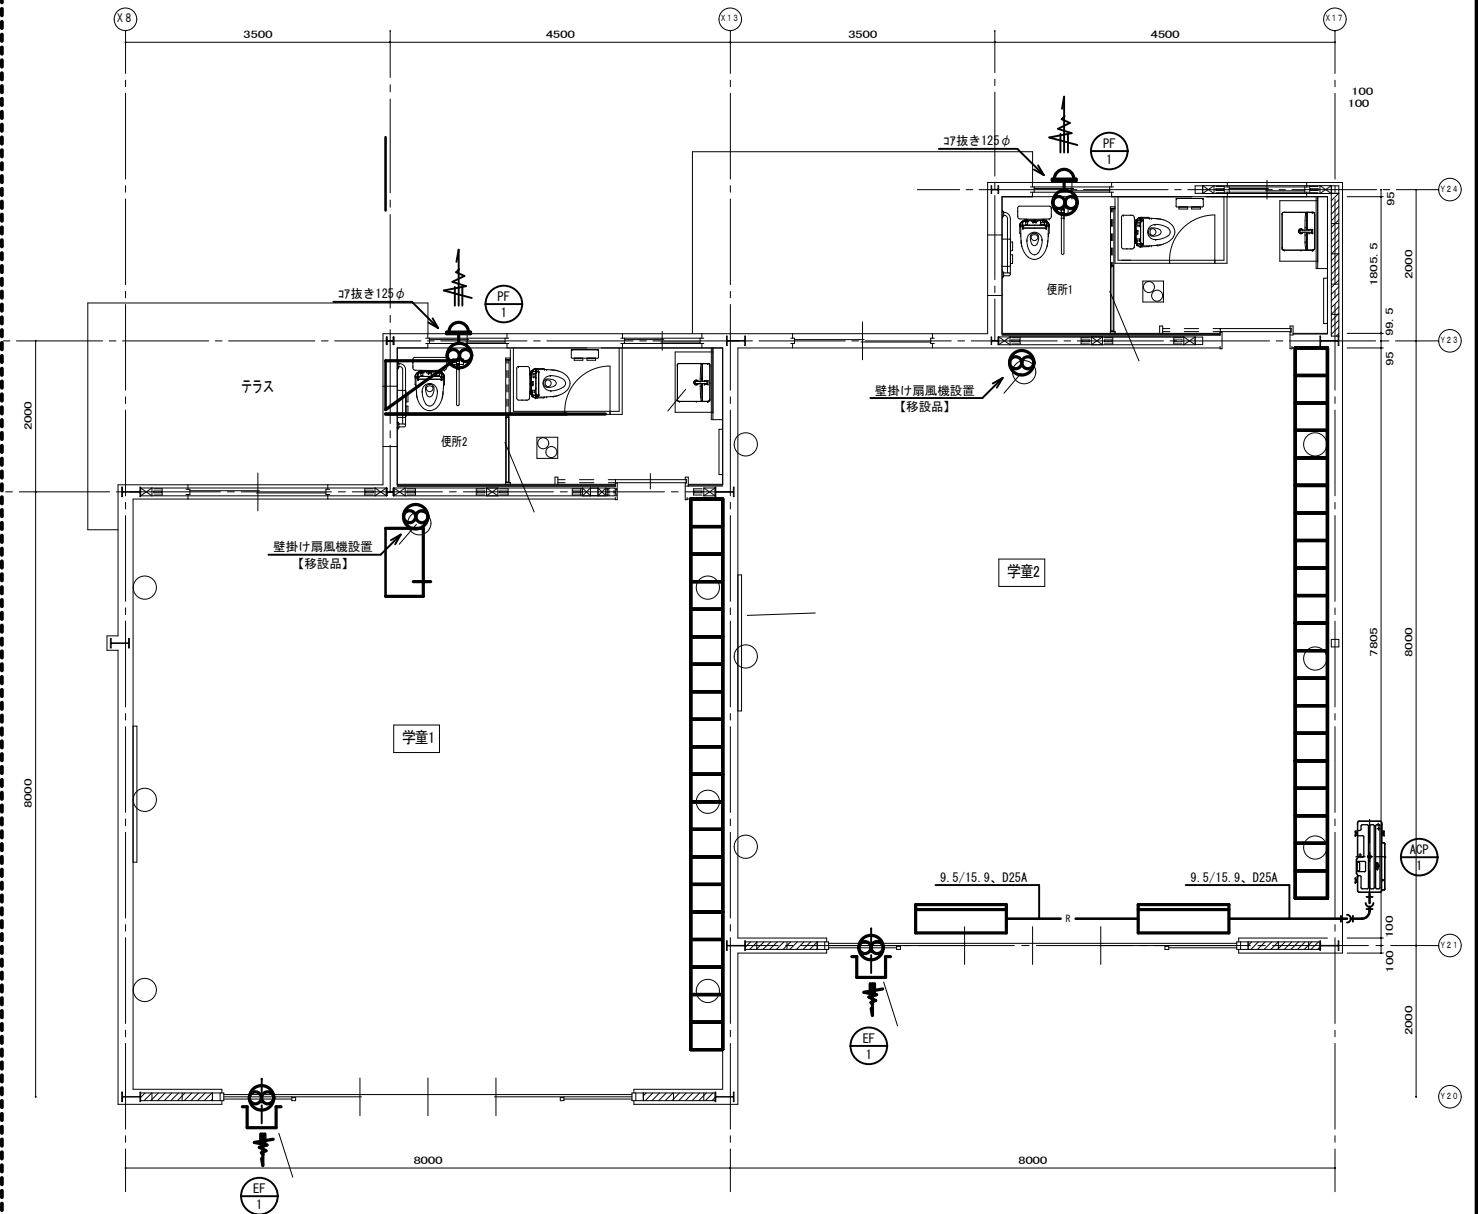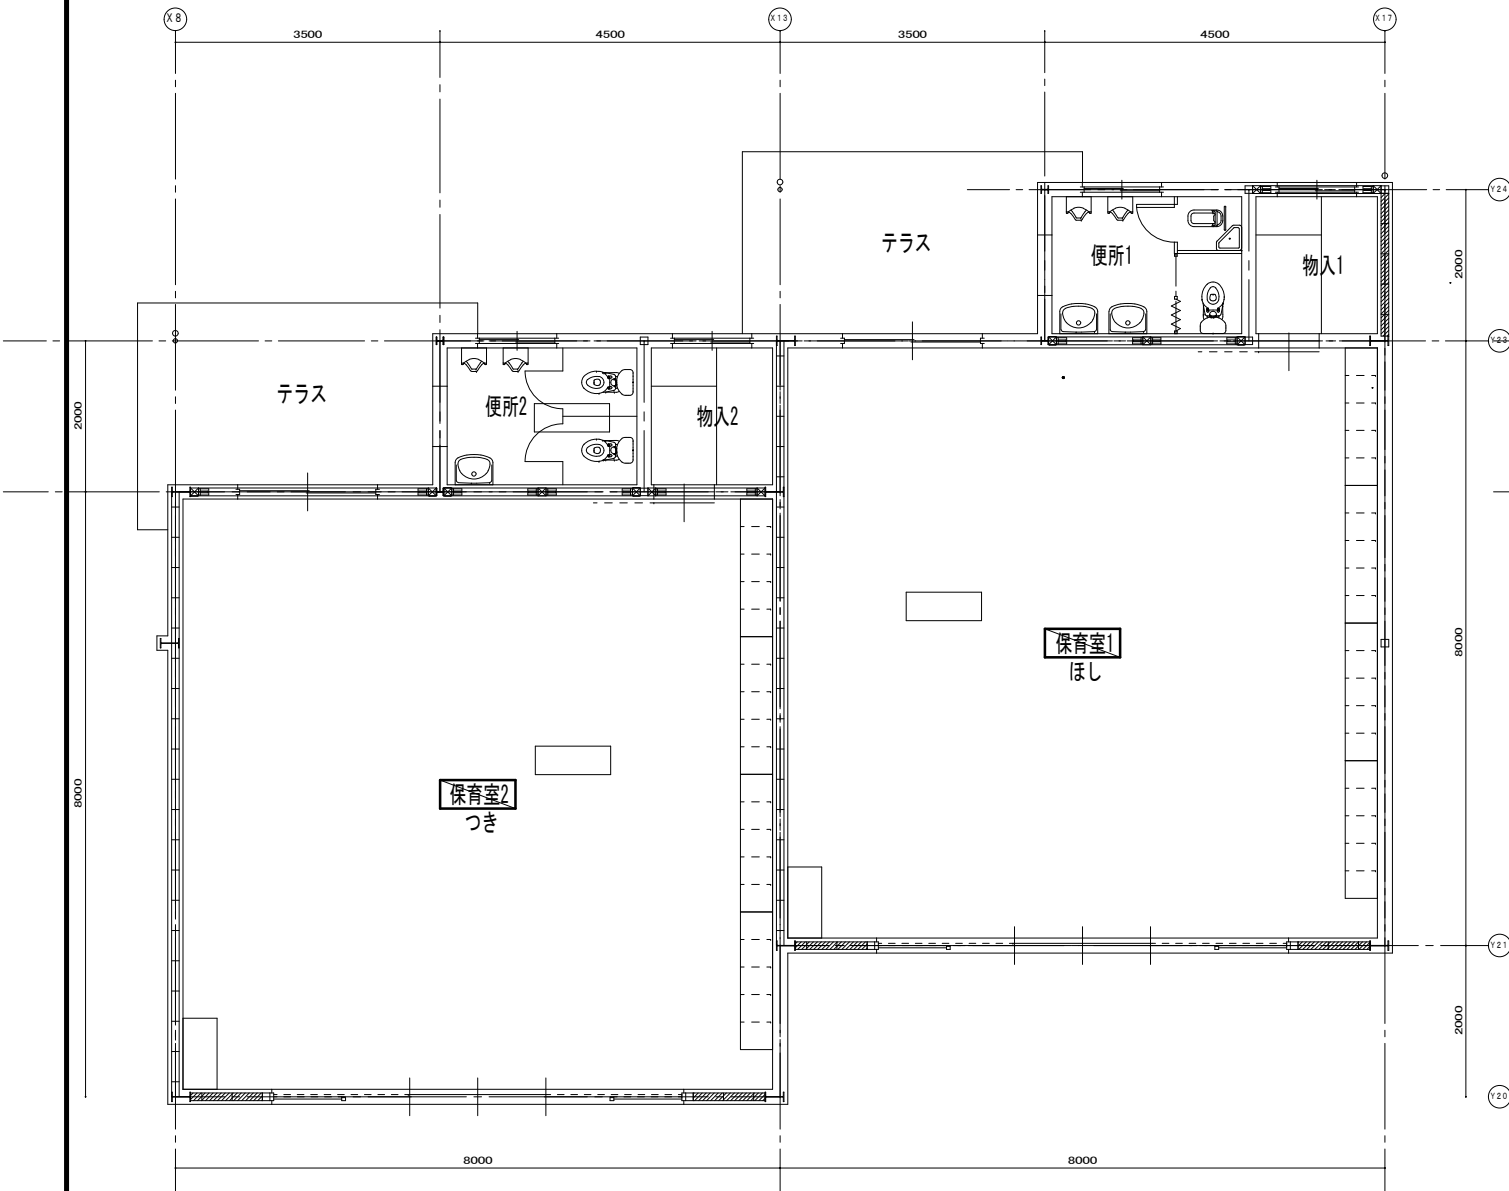

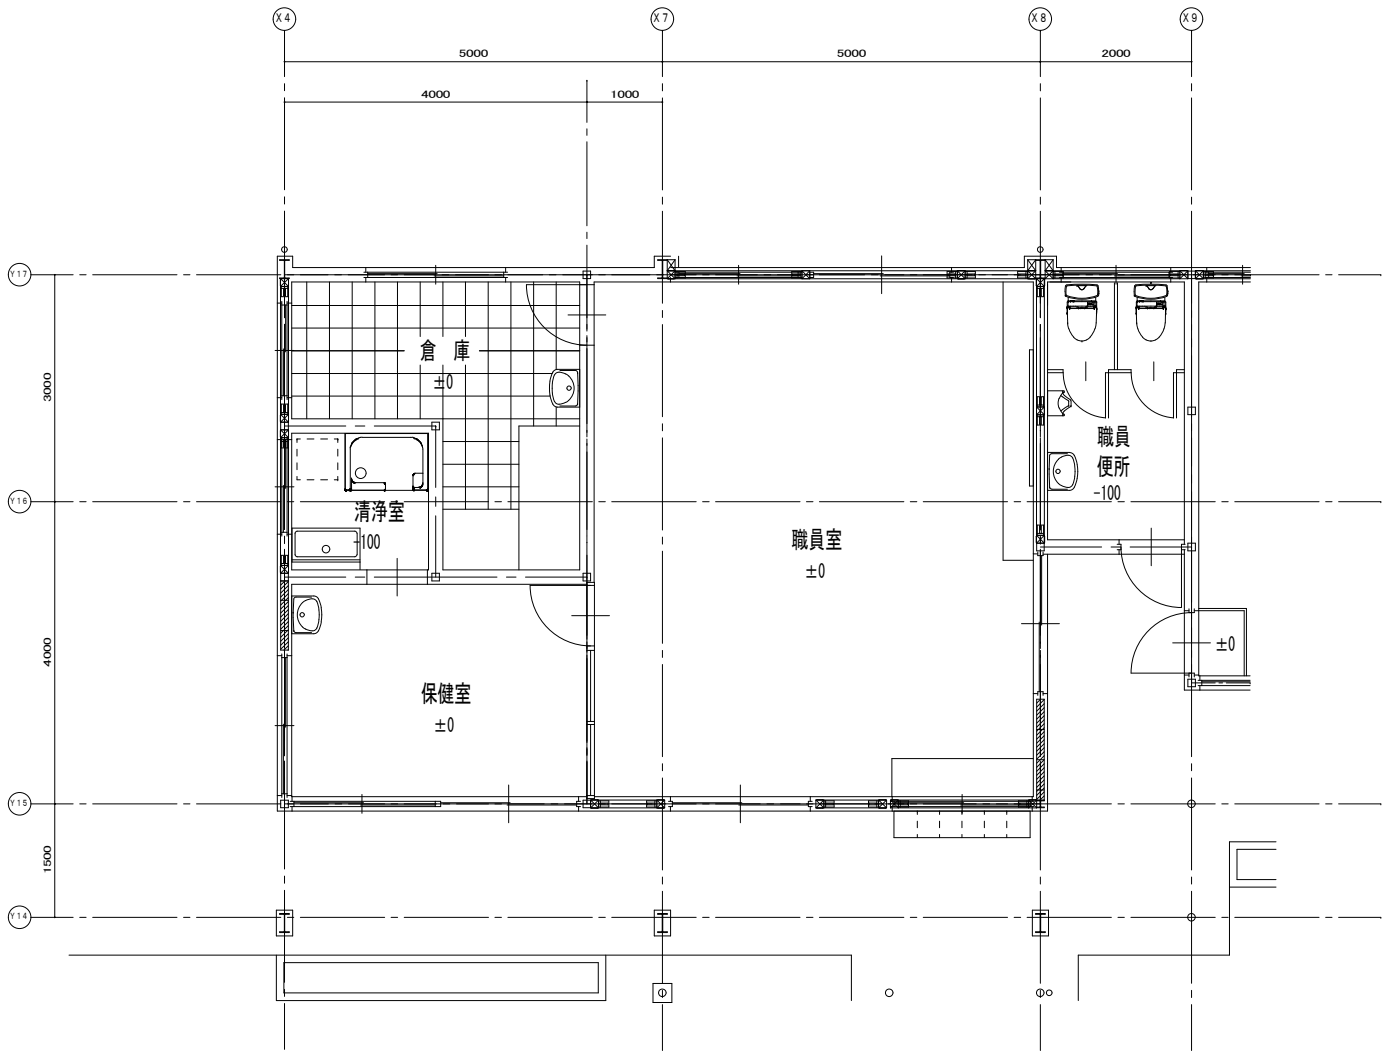

新設換気機器表


| 記号    | 品名           | 品名                        | 数量 |
|-------|--------------|---------------------------|----|
| ACP-2 | 空冷ヒートポンプユニット | 壁掛けヒートポンプ                 | 1  |
|       |              | 冷房能力/暖房能力: 2.8kw/3.6kw    |    |
|       |              | 1-100v 0.865kw            |    |
|       |              | ワイヤレス、コントローラー、防振ゴム、他付属品 共 |    |
|       |              | 参考品番 【DAIKIN S283ATCS-W】  |    |



※ 上記品番は参考品番であり、同等品以上とする。



新設換気機器表

| 記号   | 品名  | 品名                    | 数量 |
|------|-----|-----------------------|----|
| VF-1 | 換気扇 | 低騒音型                  | 1  |
|      |     | 100φ x 115mm/h x 65Pa |    |
|      |     | SUS製深型VC、他標準付属品       |    |
|      |     | 参考品番 【三菱電機 VD-152C14】 |    |

※ 上記品番は参考品番であり、同等品以上とする。

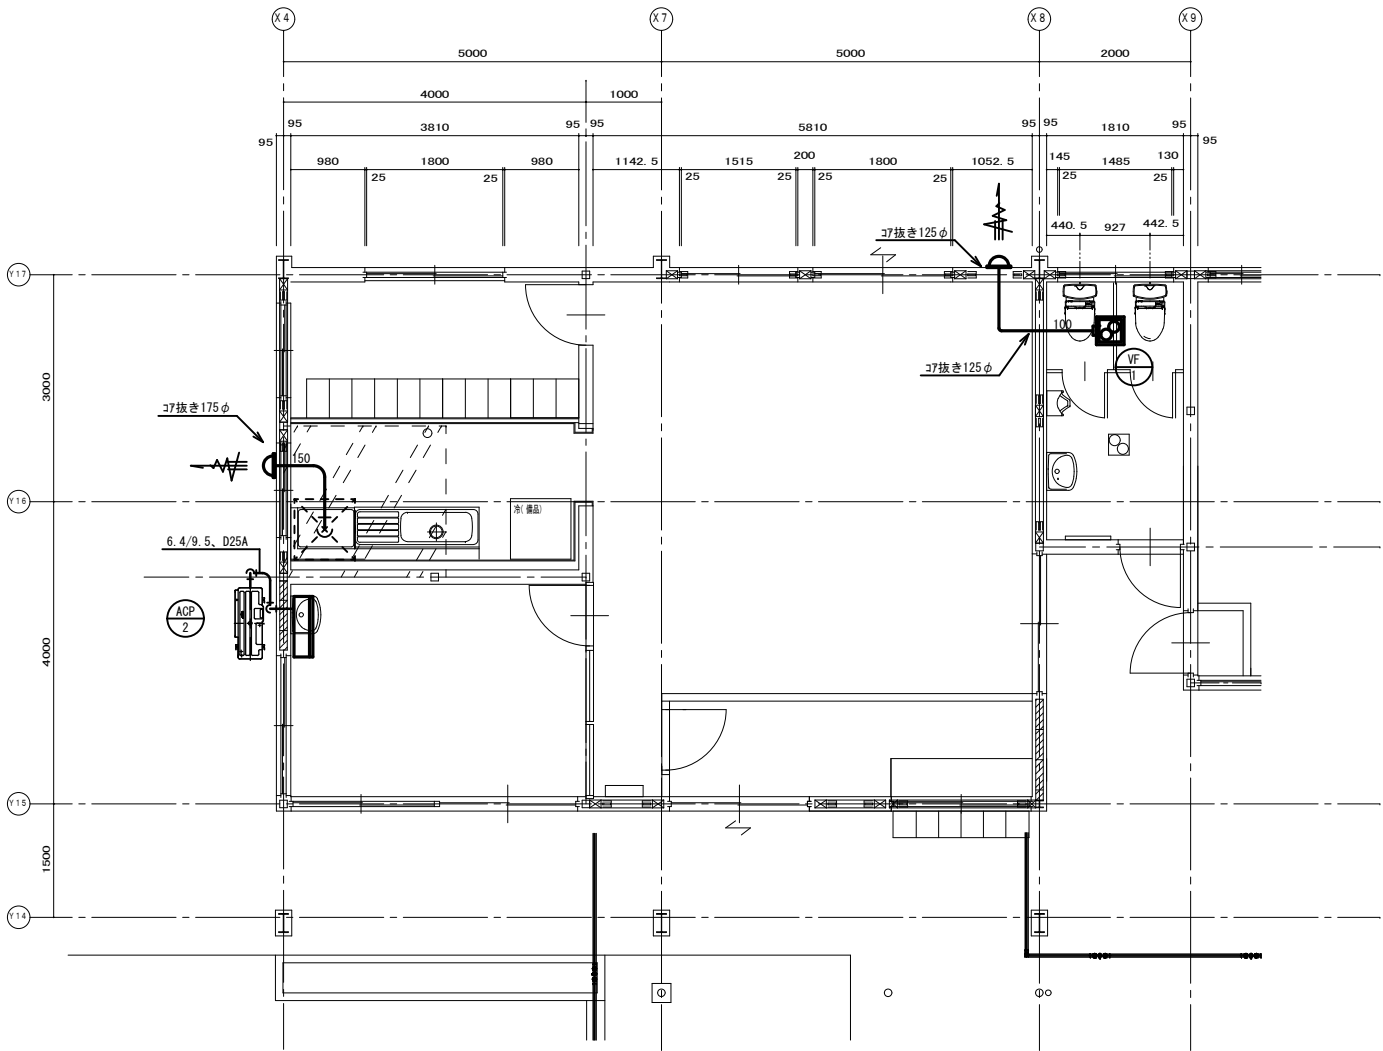

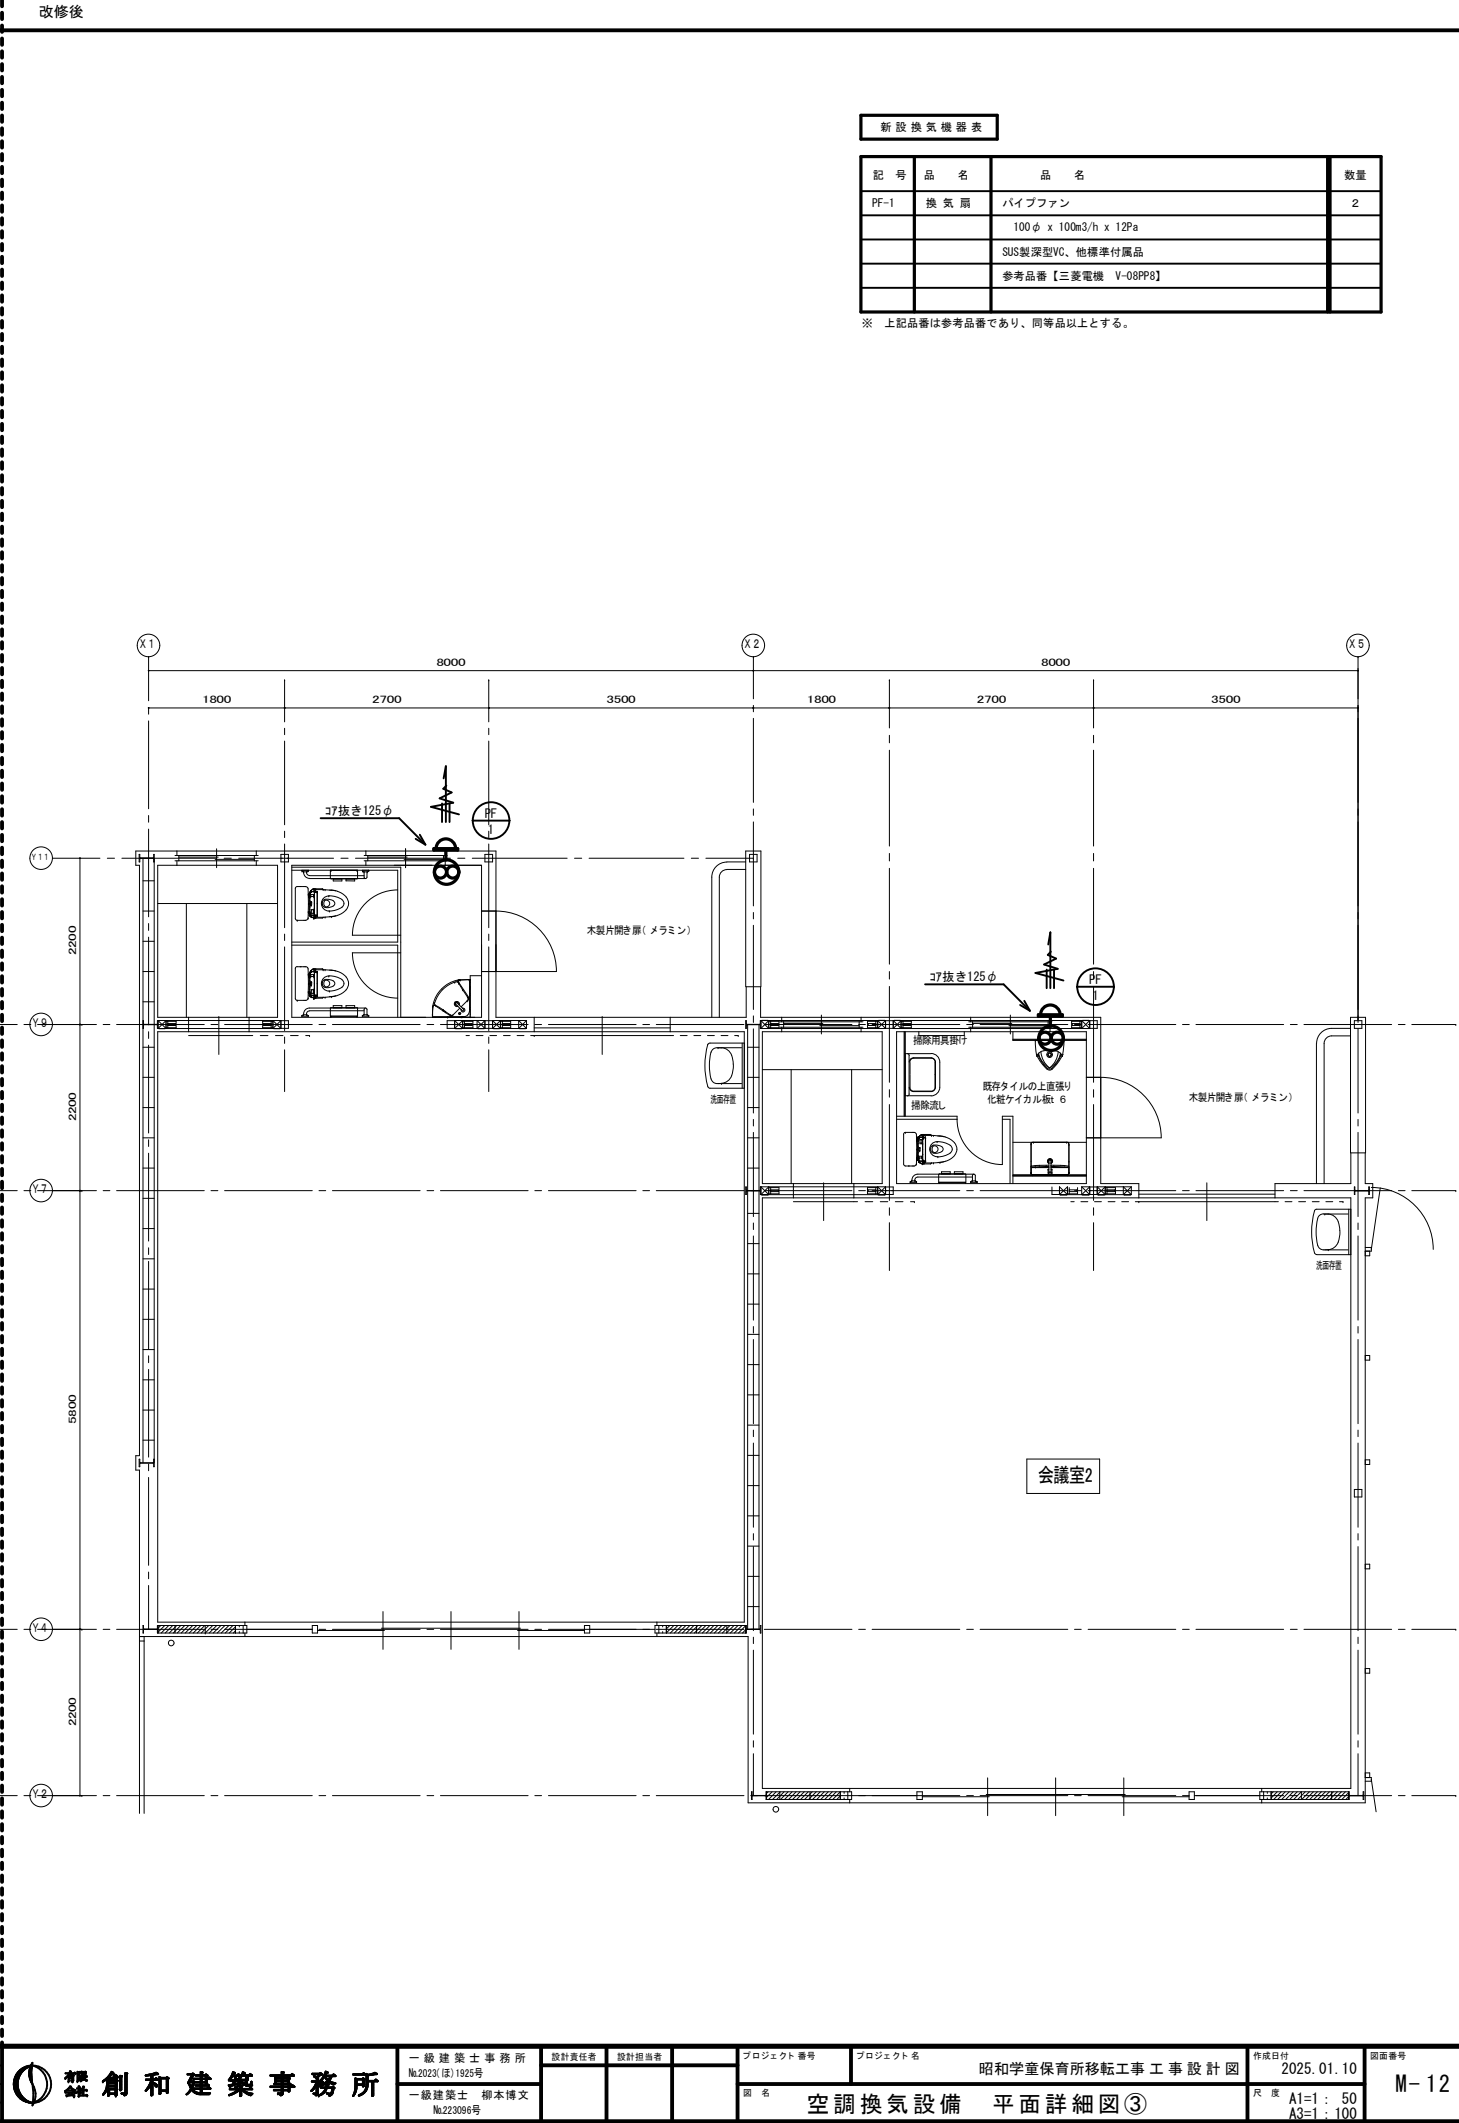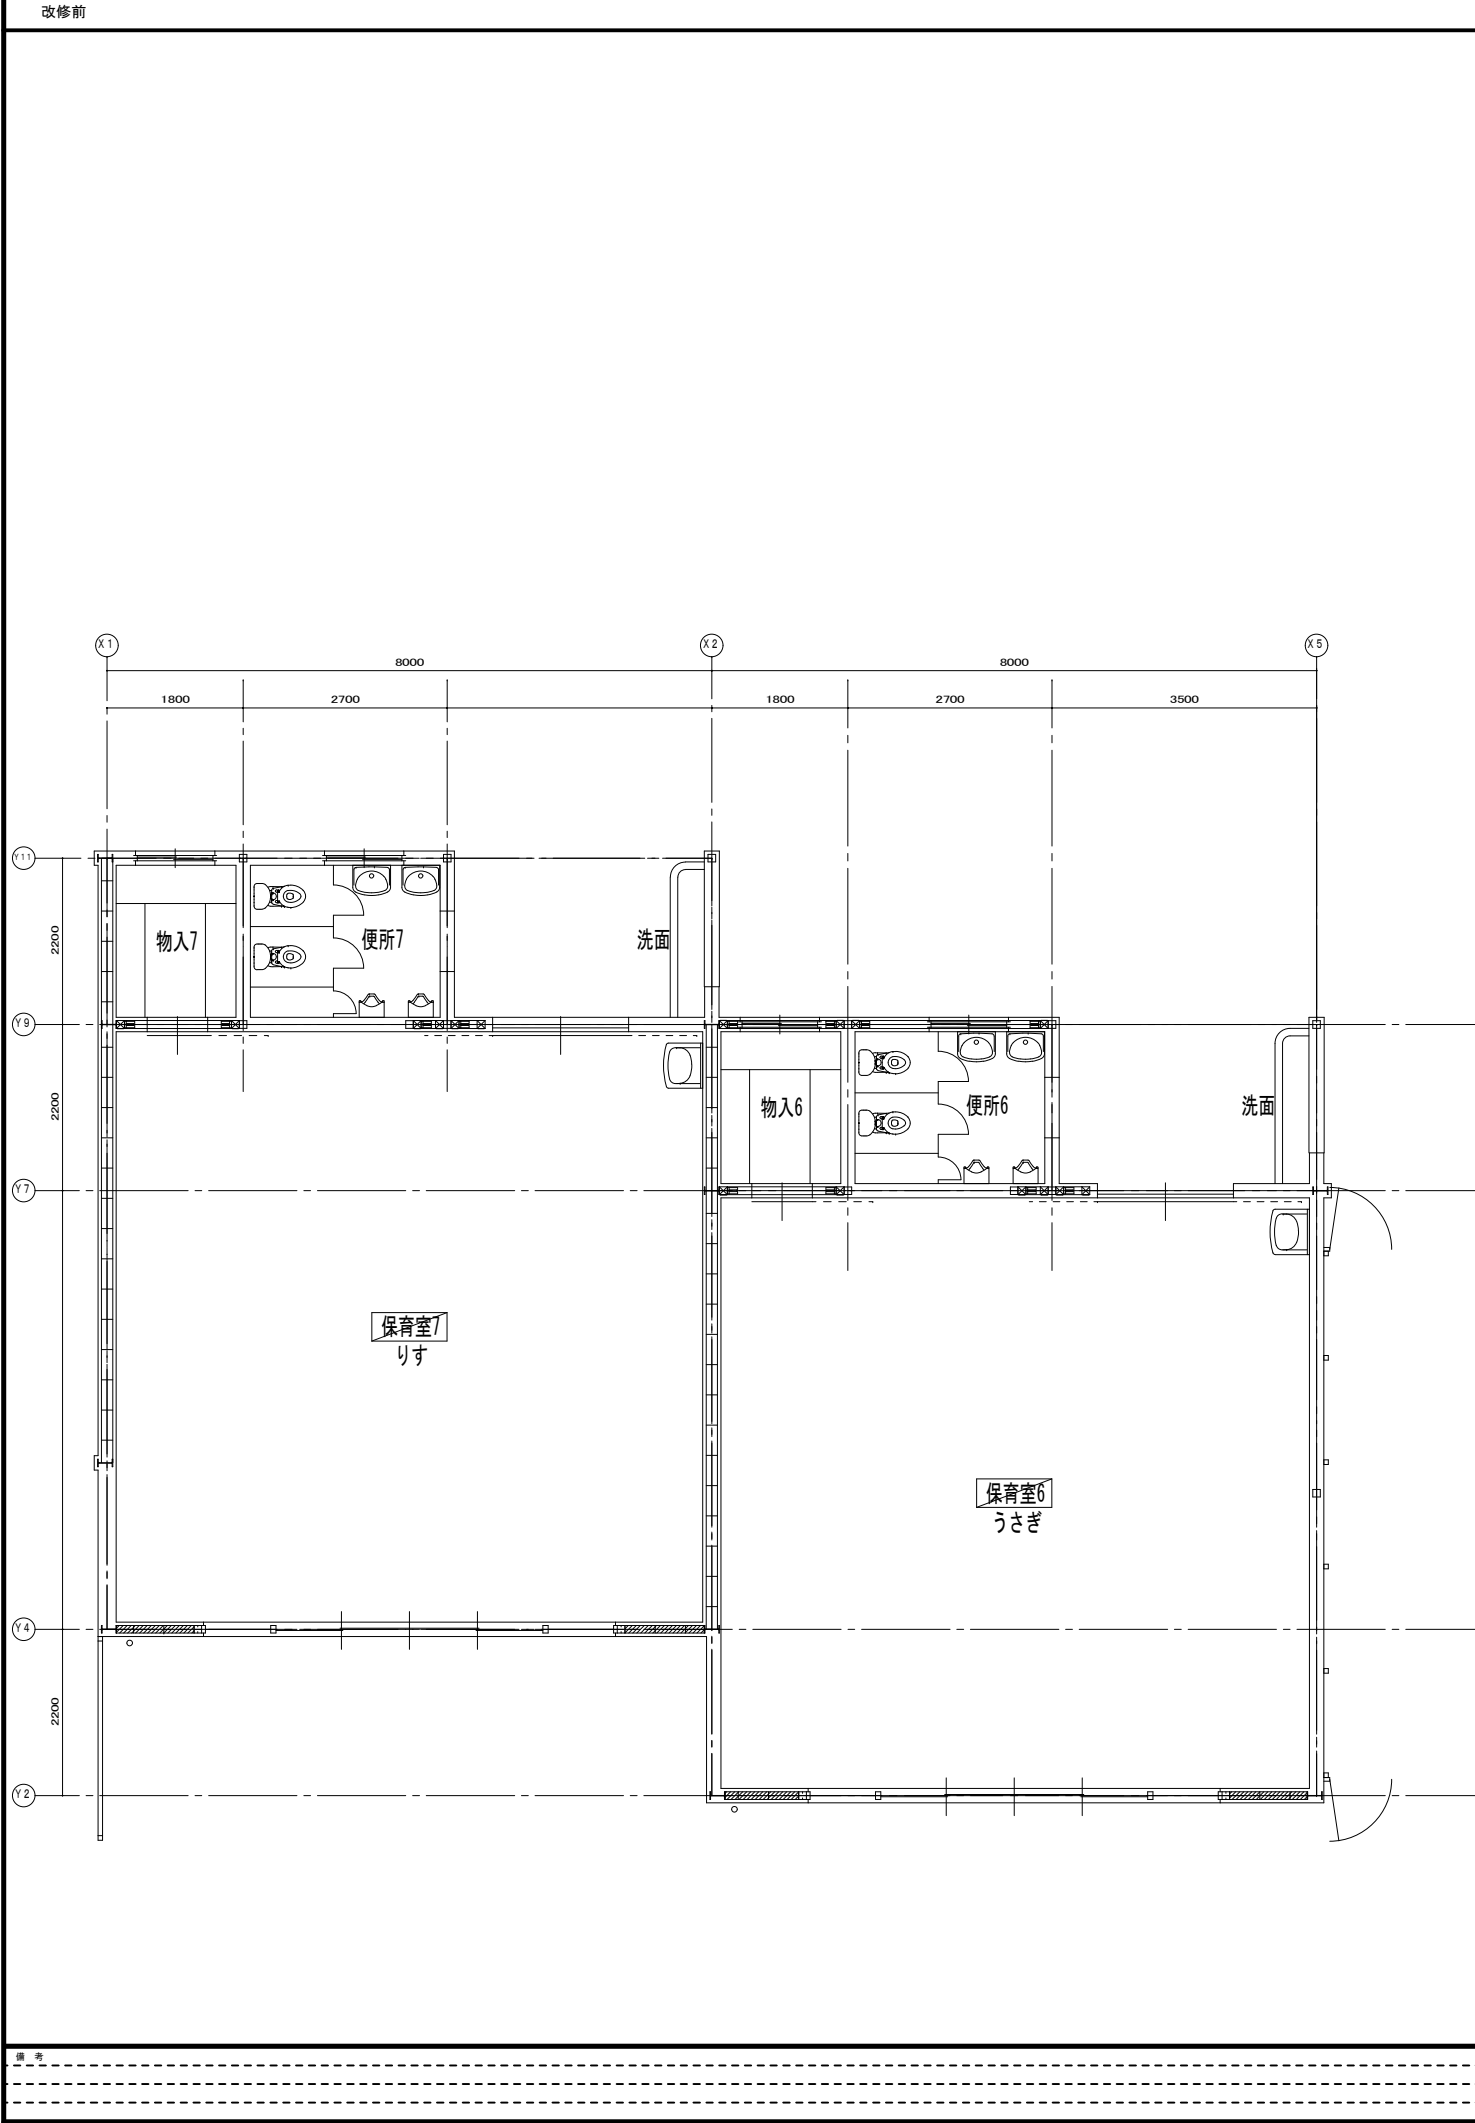

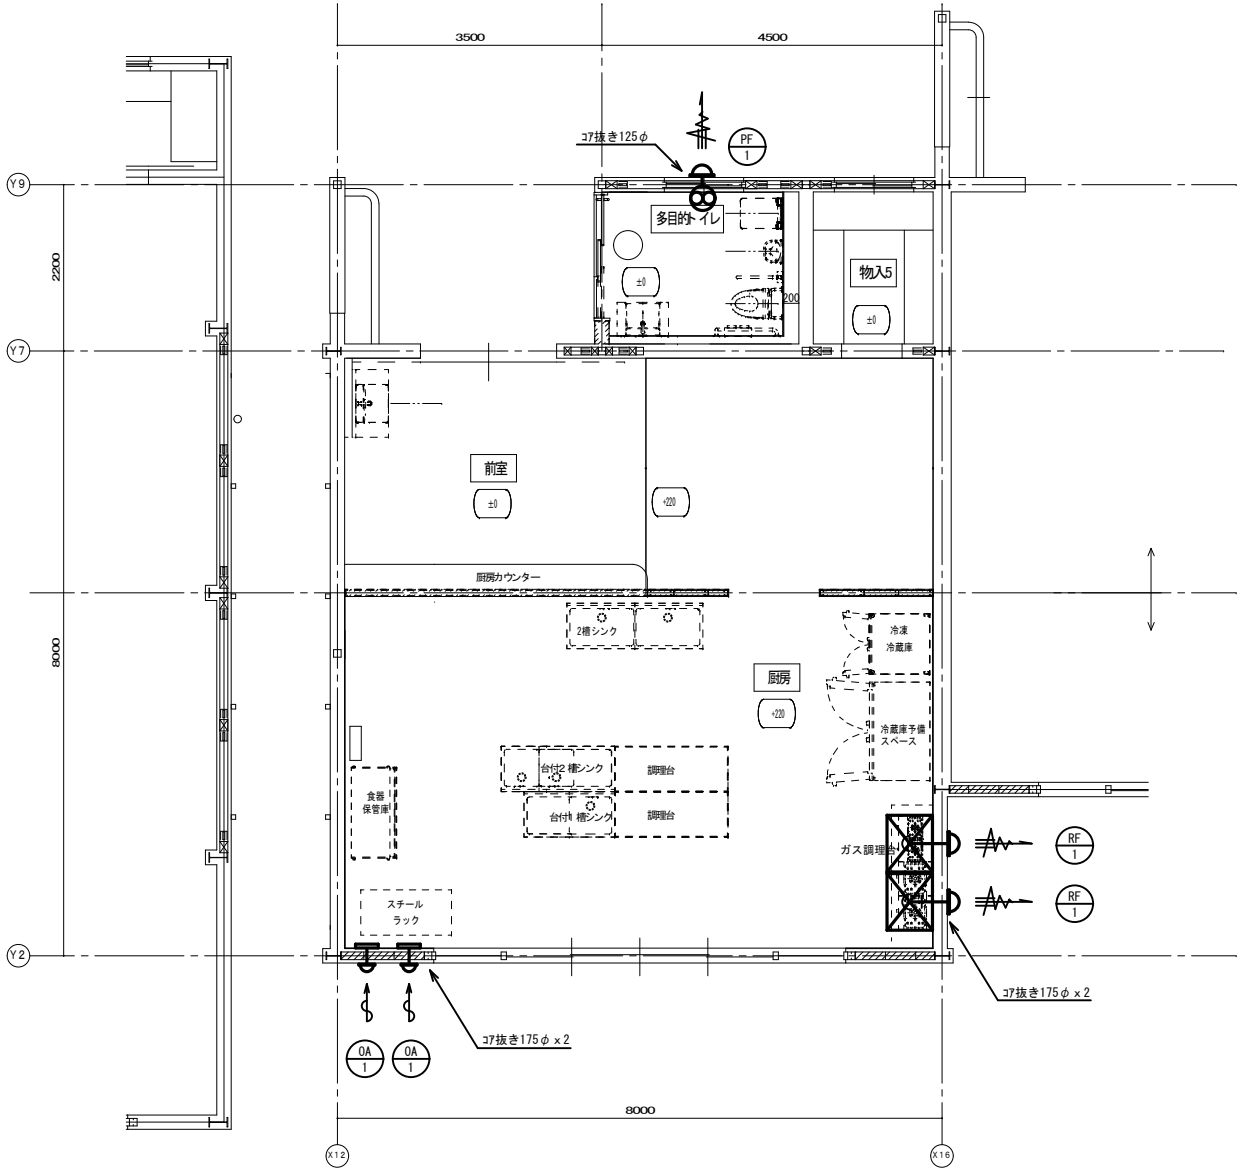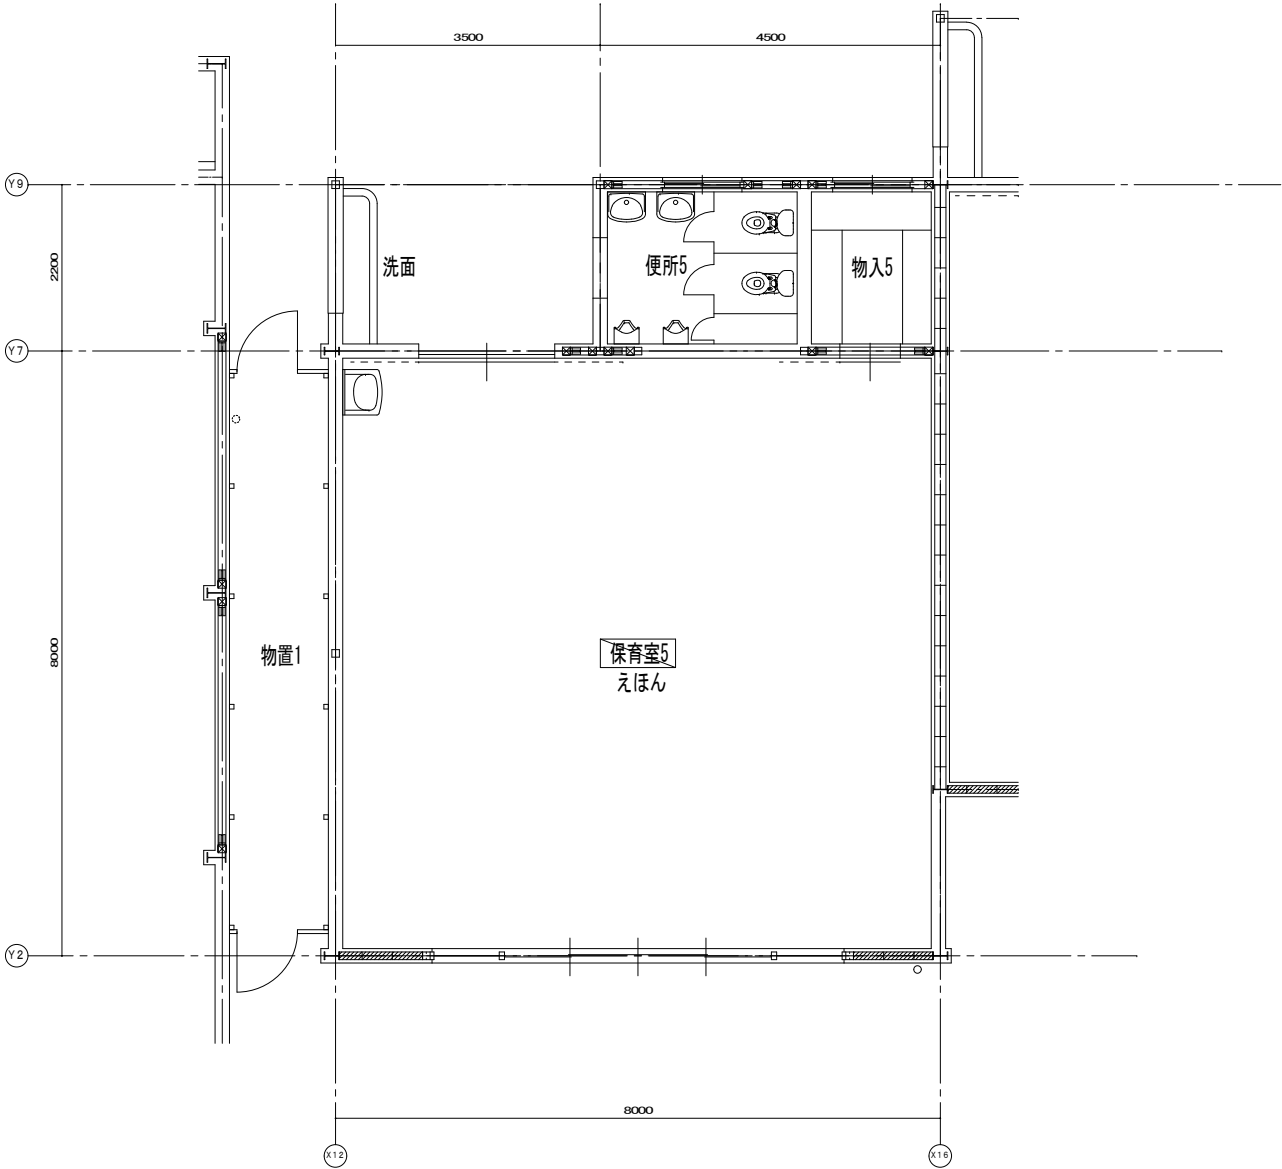

新設換気機器表

| 記号   | 品名     | 品名                    | 数量 |
|------|--------|-----------------------|----|
| PF-1 | 換気扇    | パイプファン                | 1  |
|      |        | 100φ x 100mm/h x 12Pa |    |
|      |        | SUS製深型VC、他標準付属品       |    |
|      |        | 参考品番【三菱電機 V-08PP8】    |    |
| RF-1 | レンジフード | 標準型                   | 2  |
|      |        | 450mm3/h x 90Pa       |    |
|      |        | SUS製深型VC、他標準付属品       |    |
|      |        | 参考品番【三菱電機 V-754K9】    |    |
| OA-1 | 給気口    | 差圧式給気ユニット             | 2  |
|      |        | SUS製深型VC、他標準付属品       |    |
|      |        | 参考品番【三菱電機 P-180SU】    |    |

※ 上記品番は参考品番であり、同等品以上とする。