

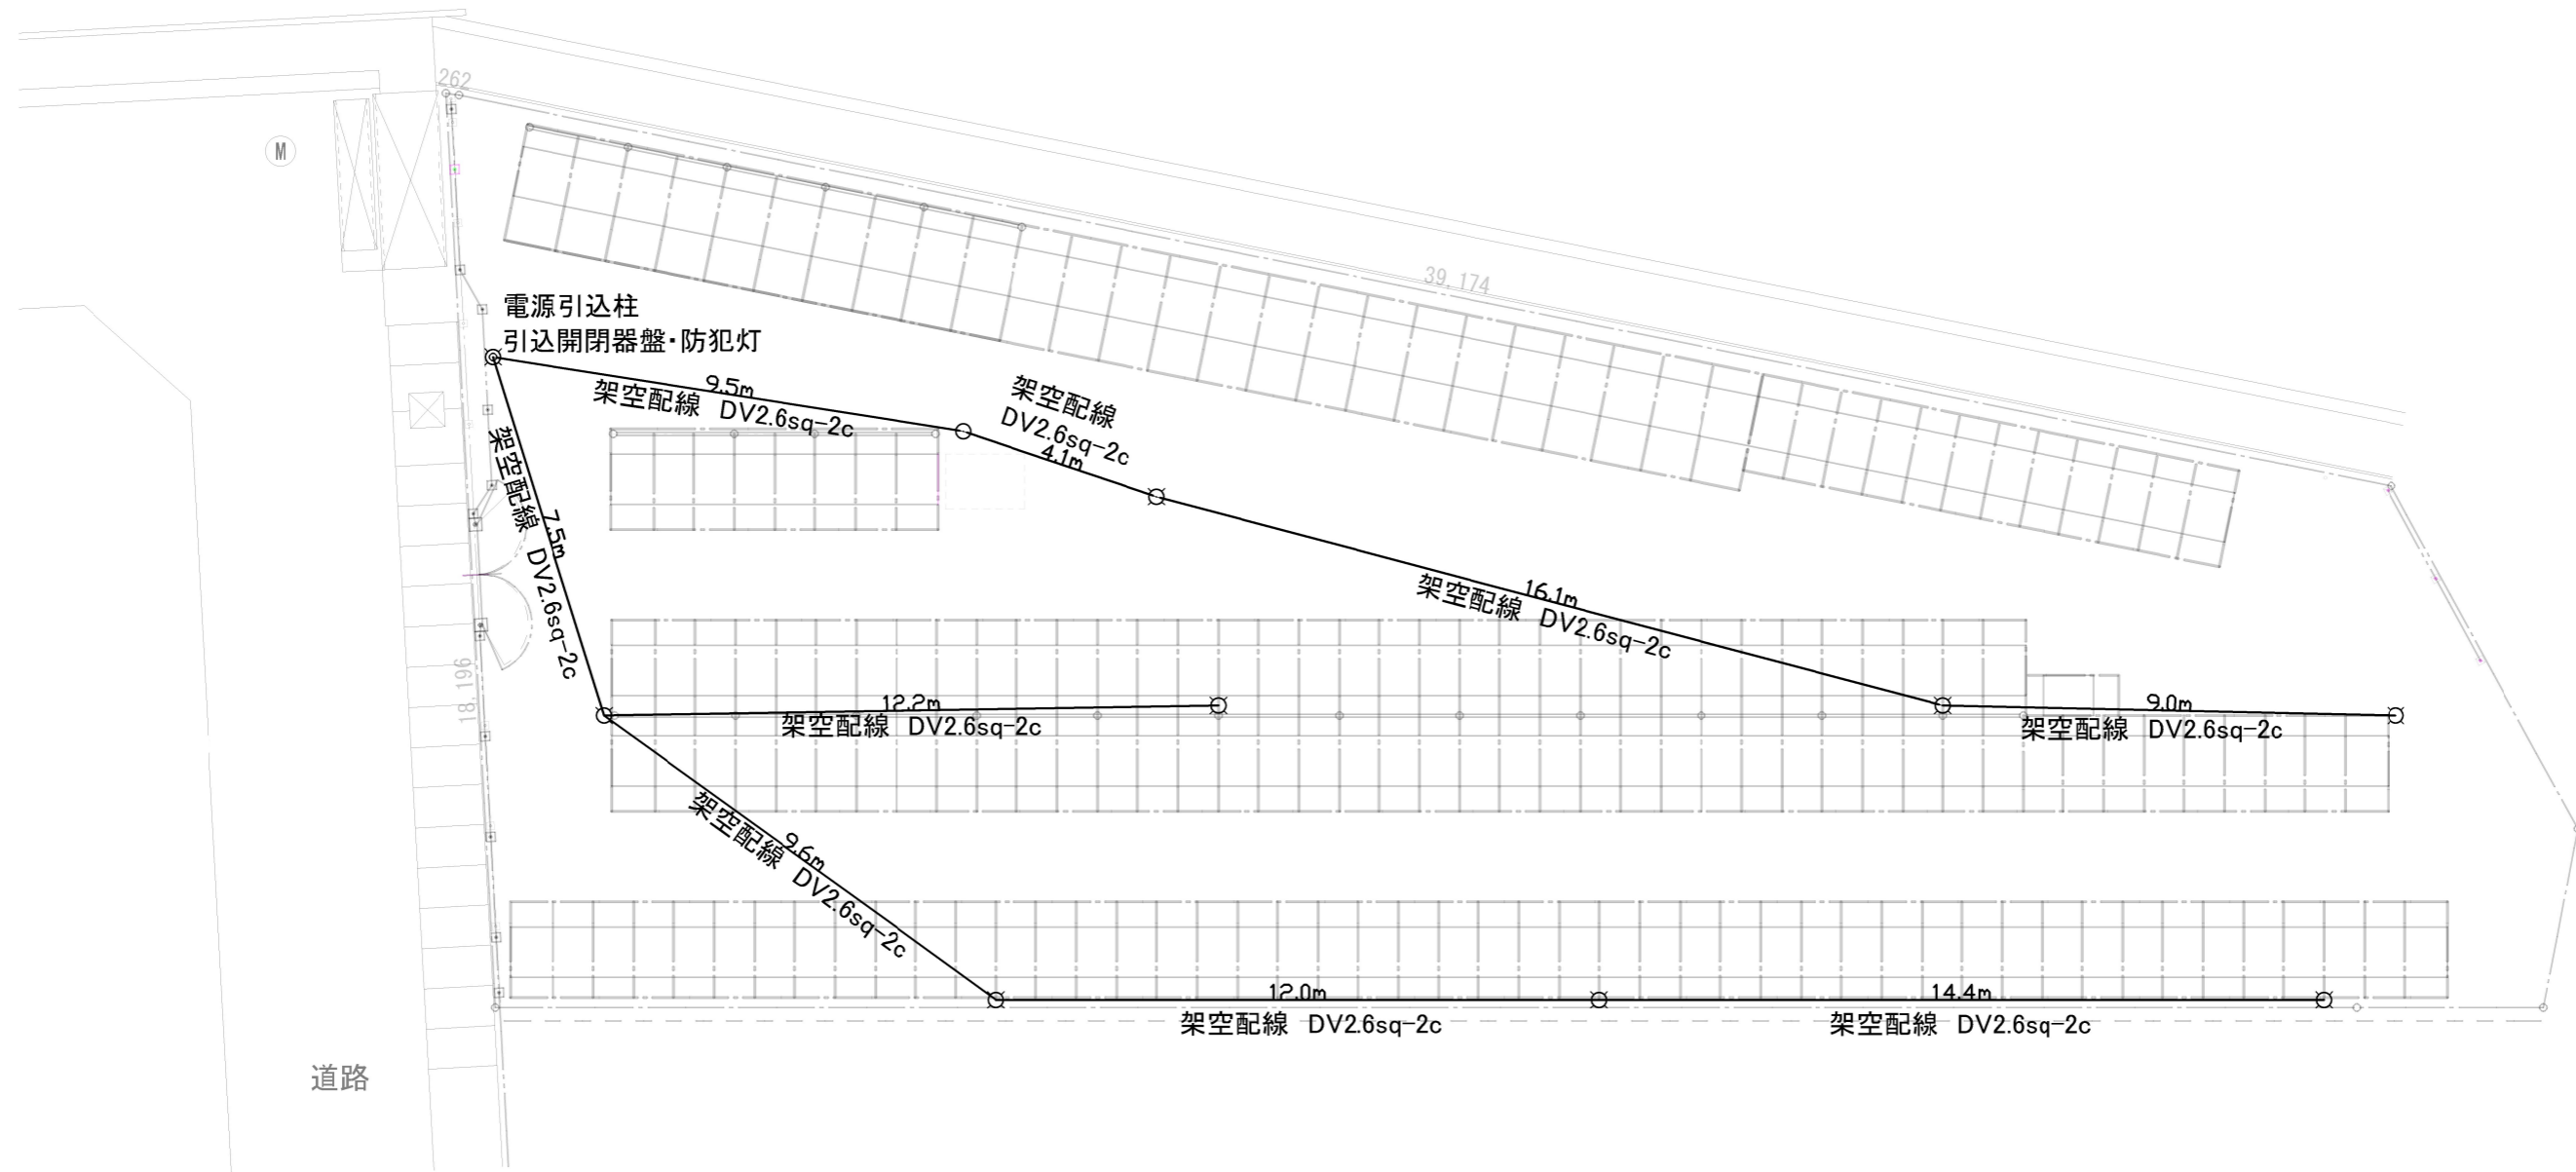


【凡例】	
⊙	照明 + ポール
⊗	照明 + 引込柱
○	ポール

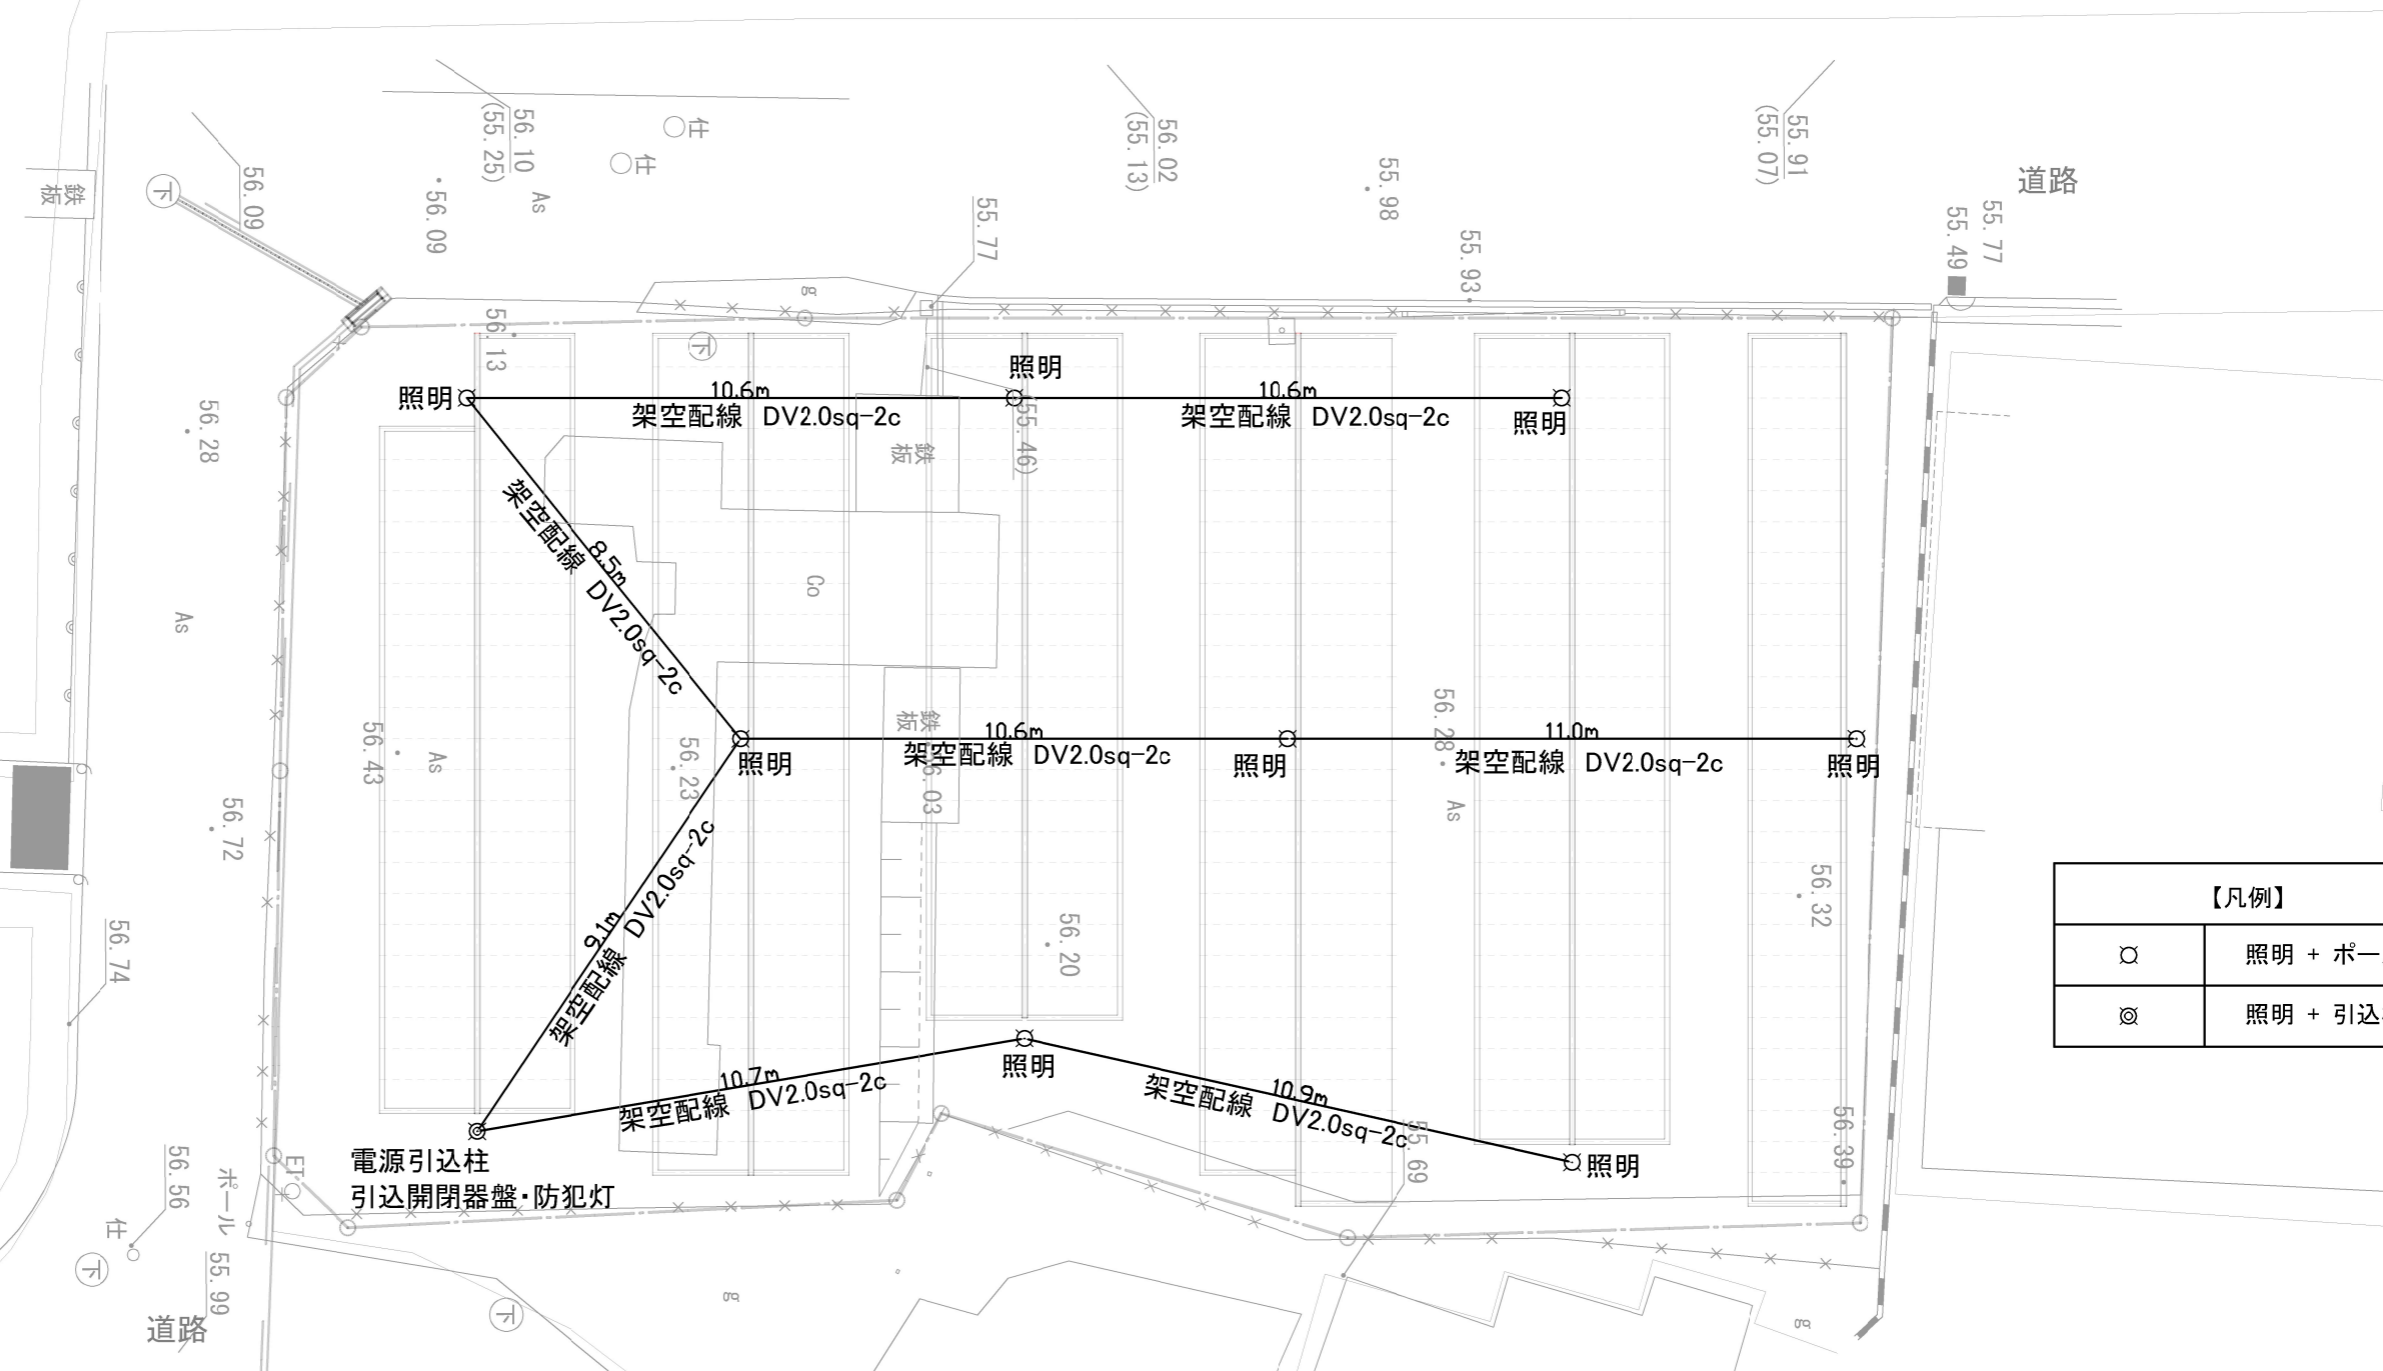

施工年度	令和8年度	図面番号	6葉中 1号	
工事名	近鉄郡山駅周辺整備事業に伴う仮設駐輪場整備工事（第1期）			
施設名	三の丸仮設バイク駐車場			
施工箇所	大和郡山市城見町・南郡山町地内			
図面種類	電気工事関係図面	縮尺	1/150	



大和郡山市都市建設部駅周辺まちづくり推進課

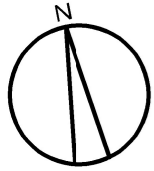

【凡例】	
○	照明 + ポール
◎	照明 + 引込柱

施工年度	令和8年度	図面番号	6葉中 3号	
工事名	近鉄郡山駅周辺整備事業に伴う仮設駐輪場整備工事（第1期）			
施設名	三の丸仮設自転車駐車場②			
施工箇所	大和郡山市城見町・南郡山町地内			
図面種類	電気工事関係図面	縮尺	1/150	

大和郡山市都市建設部駅周辺まちづくり推進課

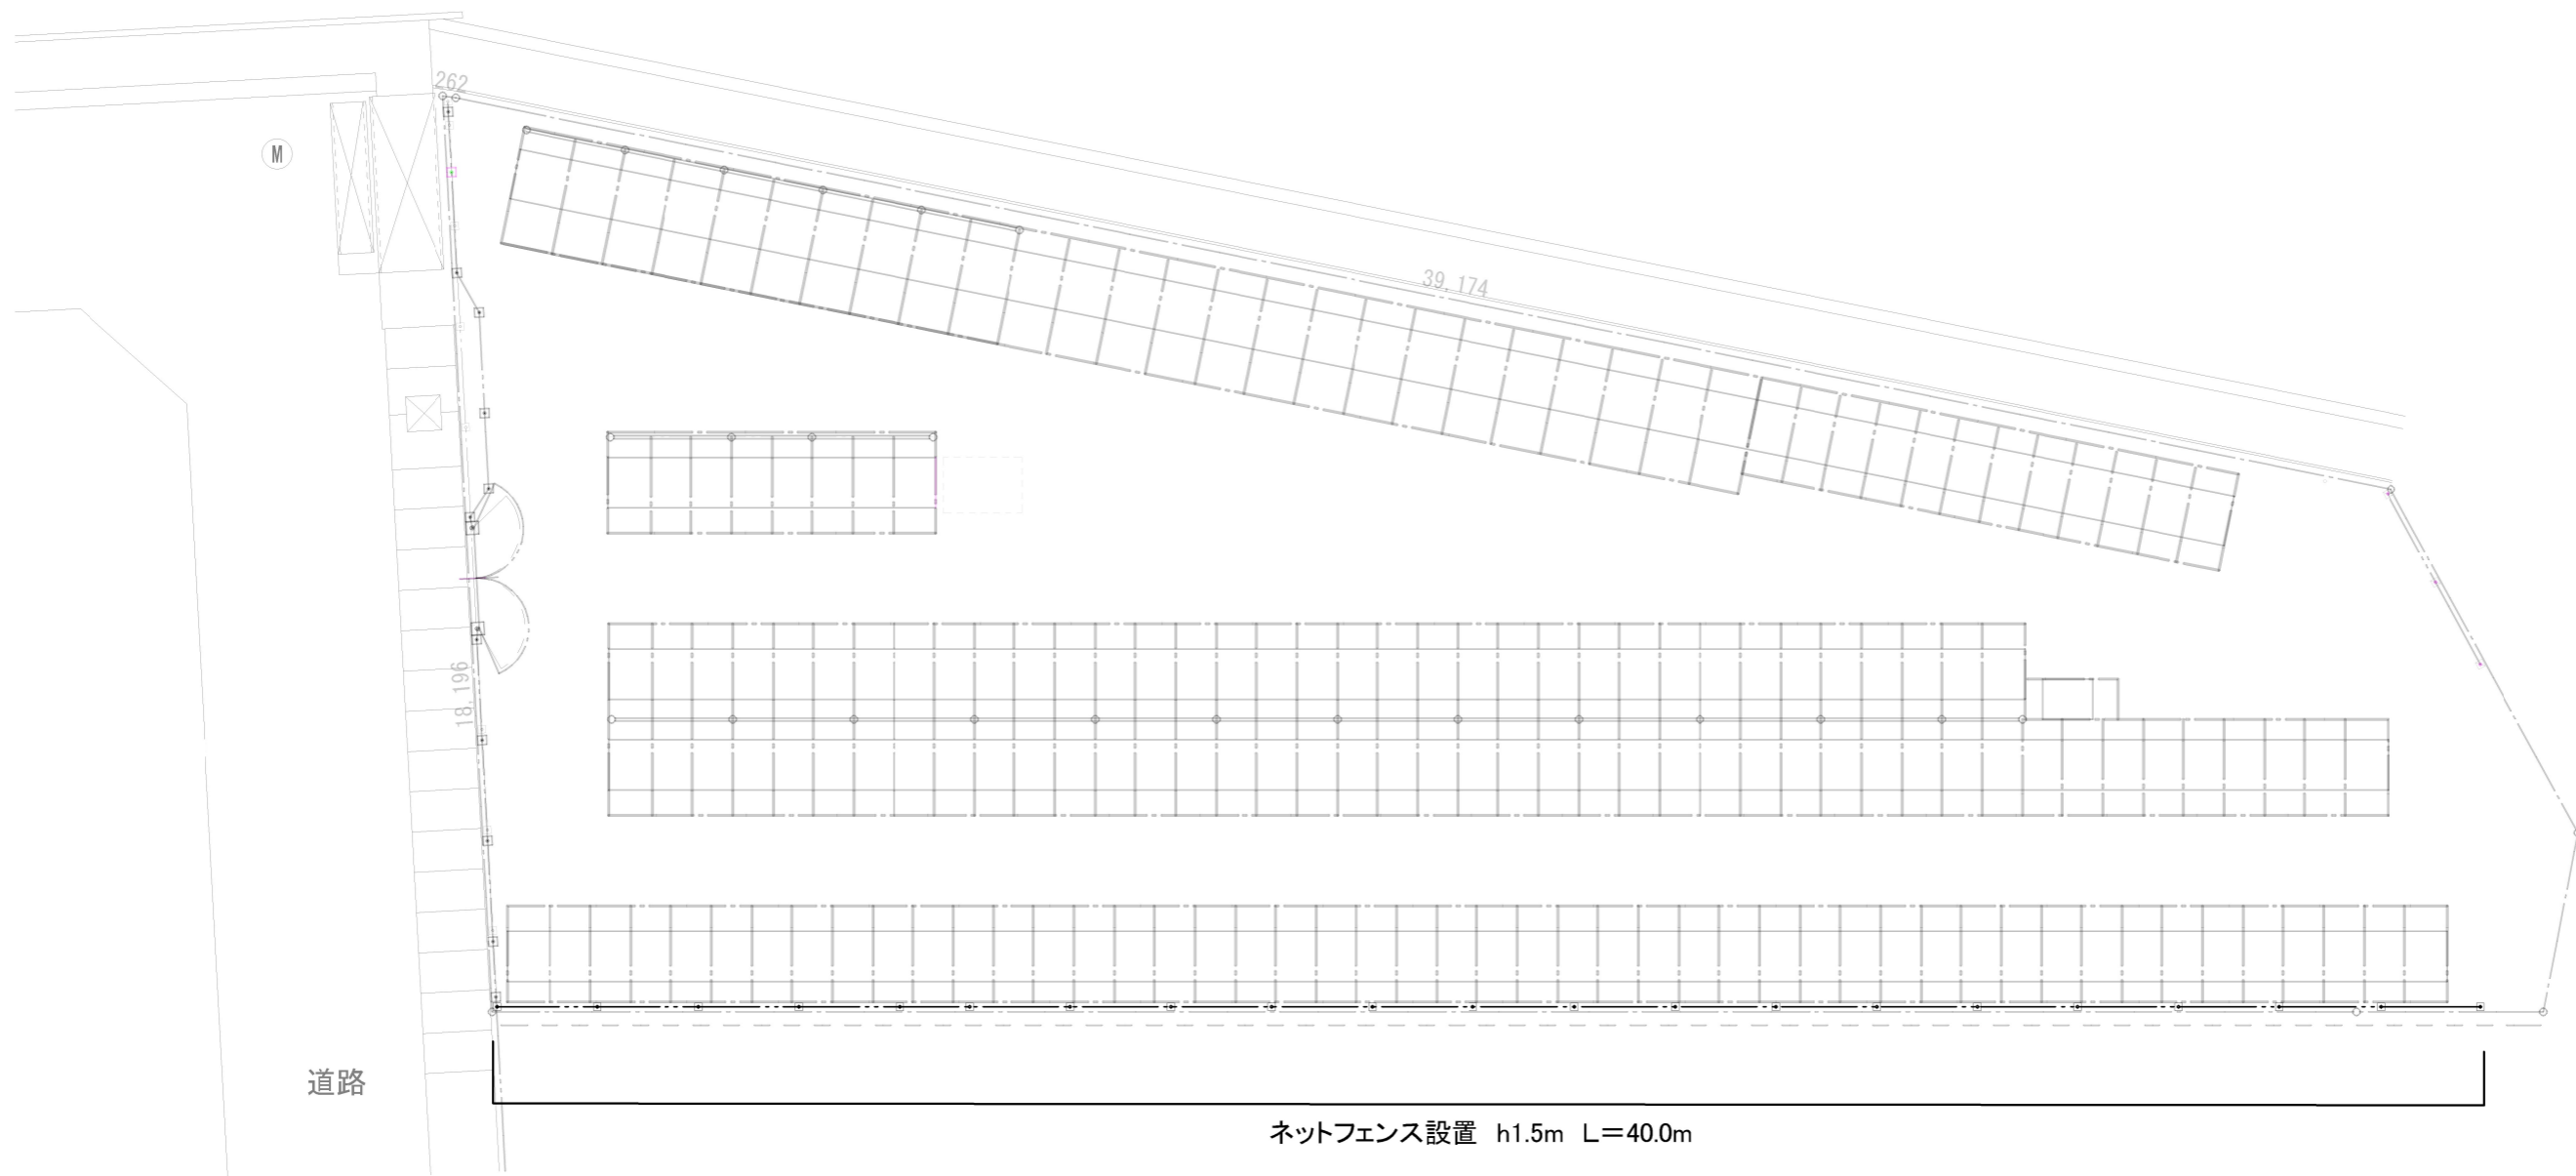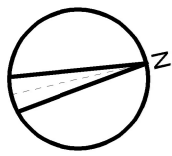

ネットフェンス設置 h1.5m L=40.0m

施工年度	令和8年度	図面番号	6葉中 4号
工事名	近鉄郡山駅周辺整備事業に伴う仮設駐輪場整備工事（第1期）		
施設名	三の丸仮設バイク駐車場		
施工箇所	大和郡山市城見町・南郡山町地内		
図面種類	土木工事関係図面	縮尺	1/150

大和郡山市都市建設部駅周辺まちづくり推進課

