

山田町 平面図 S=1/500




舗装打ち換え工 A=596㎡

舗装版破碎 t=5cm (平均) A=596㎡


As表層工 (再生密粒度As) t=5cm A=596㎡

As基層工 (再生粗粒度As) t=5cm A=596㎡

山田町 求積図 S=1 : 300

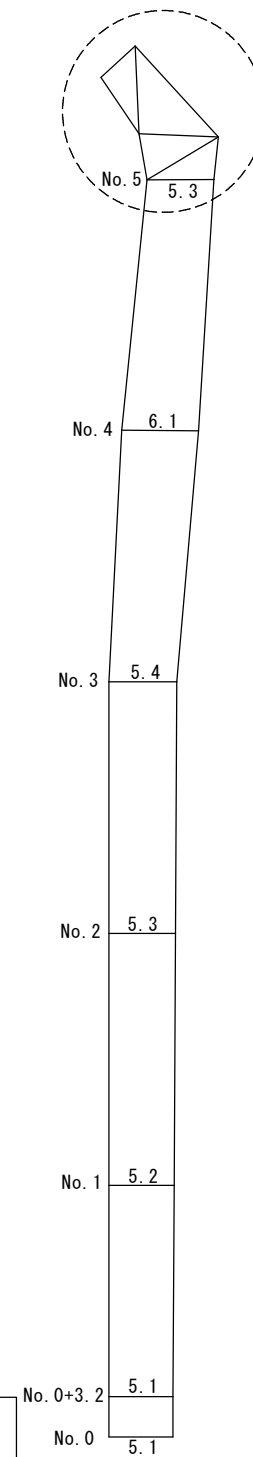

山田町 求積図 S=1 : 150

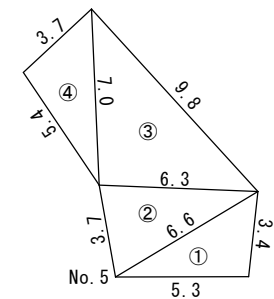


施工年度	令和8年度
工事名	道路舗装補修工事 (山田町他)
施工場所	大和郡山市山田町他地内
図面種類	図示
図面番号	2 葉 中 1 号
大和郡山市都市建設部管理課	

小泉町 平面図 S=1/500



小泉町 求積図 S=1 : 300

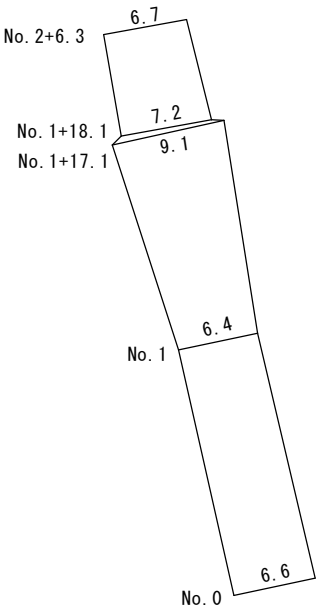

舗装打ち換え工 A=328㎡

舗装版破碎 t=10cm (平均) A=328㎡

As表層工 (再生密粒度As) t=5cm A=328㎡

As基層工 (再生粗粒度As) t=5cm A=328㎡

施工年度	令和8年度
工事名	道路舗装補修工事 (山田町他)
施工場所	大和郡山市山田町他地内
図面種類	図示
図面番号	2 葉 中 2 号
大和郡山市都市建設部管理課	