



計 画 図

変更前

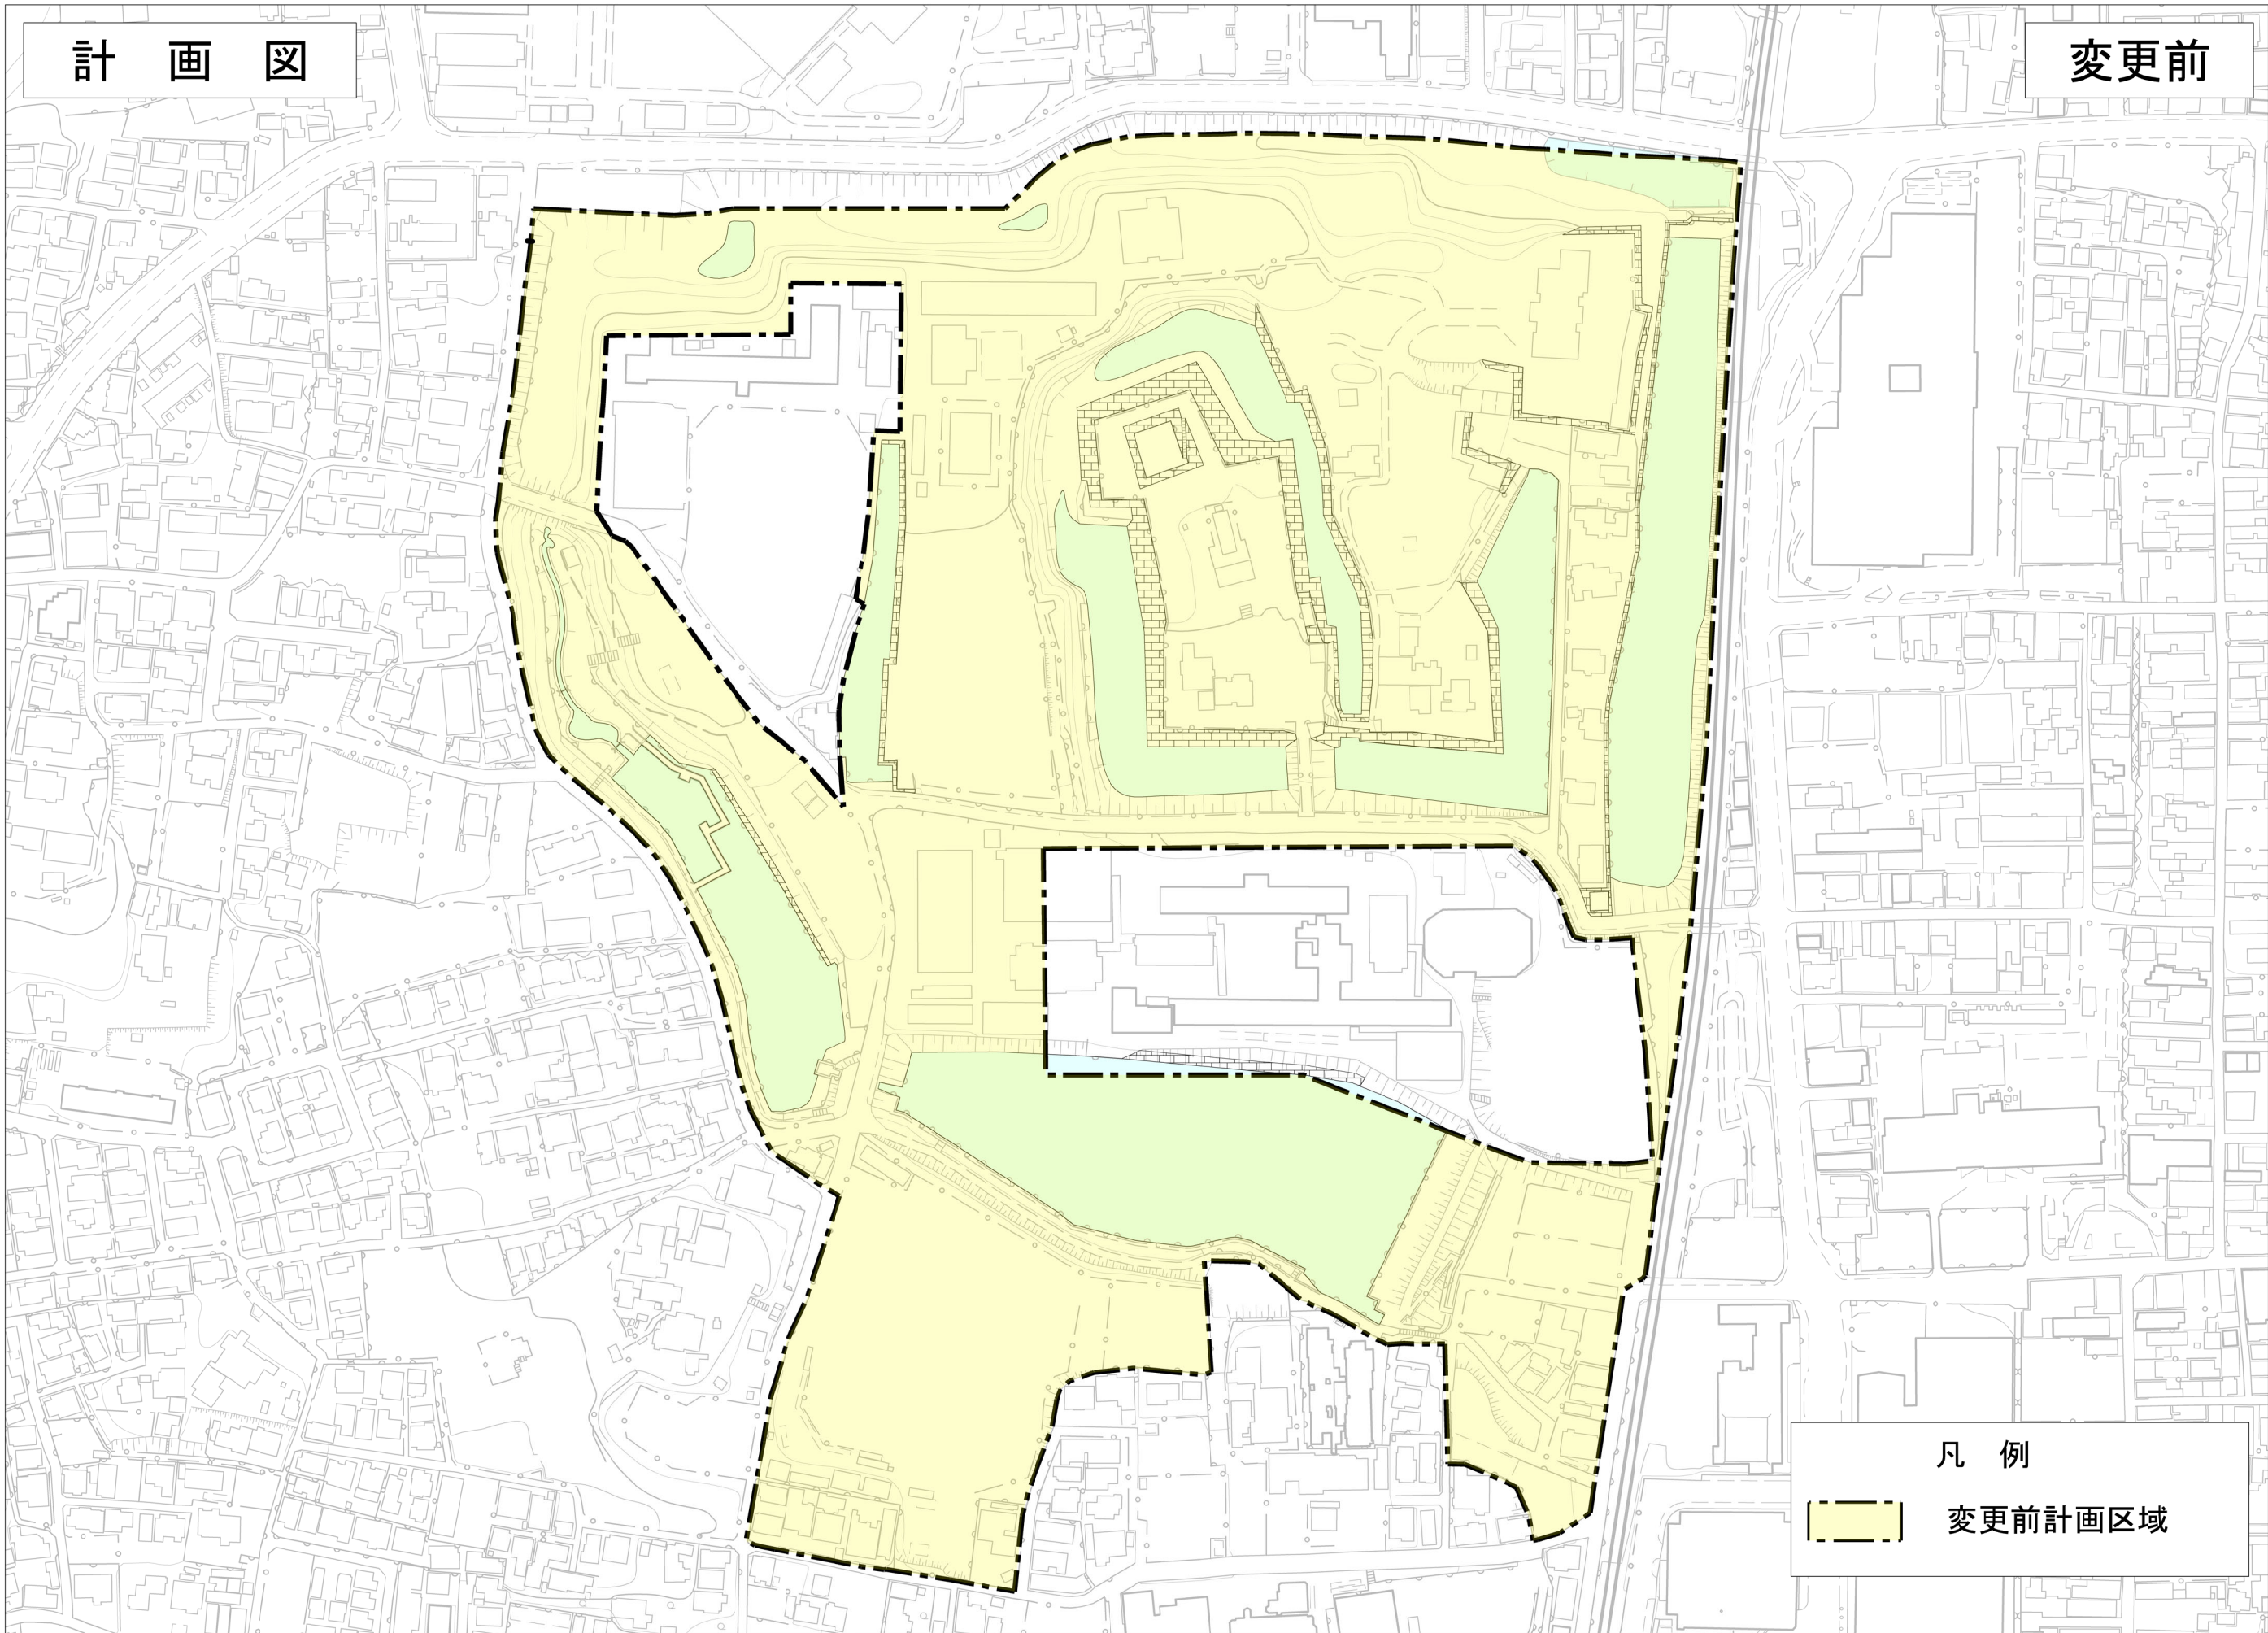

凡 例

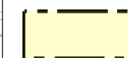


変更前計画区域

S=1 : 1,250

計 画 図

変更後

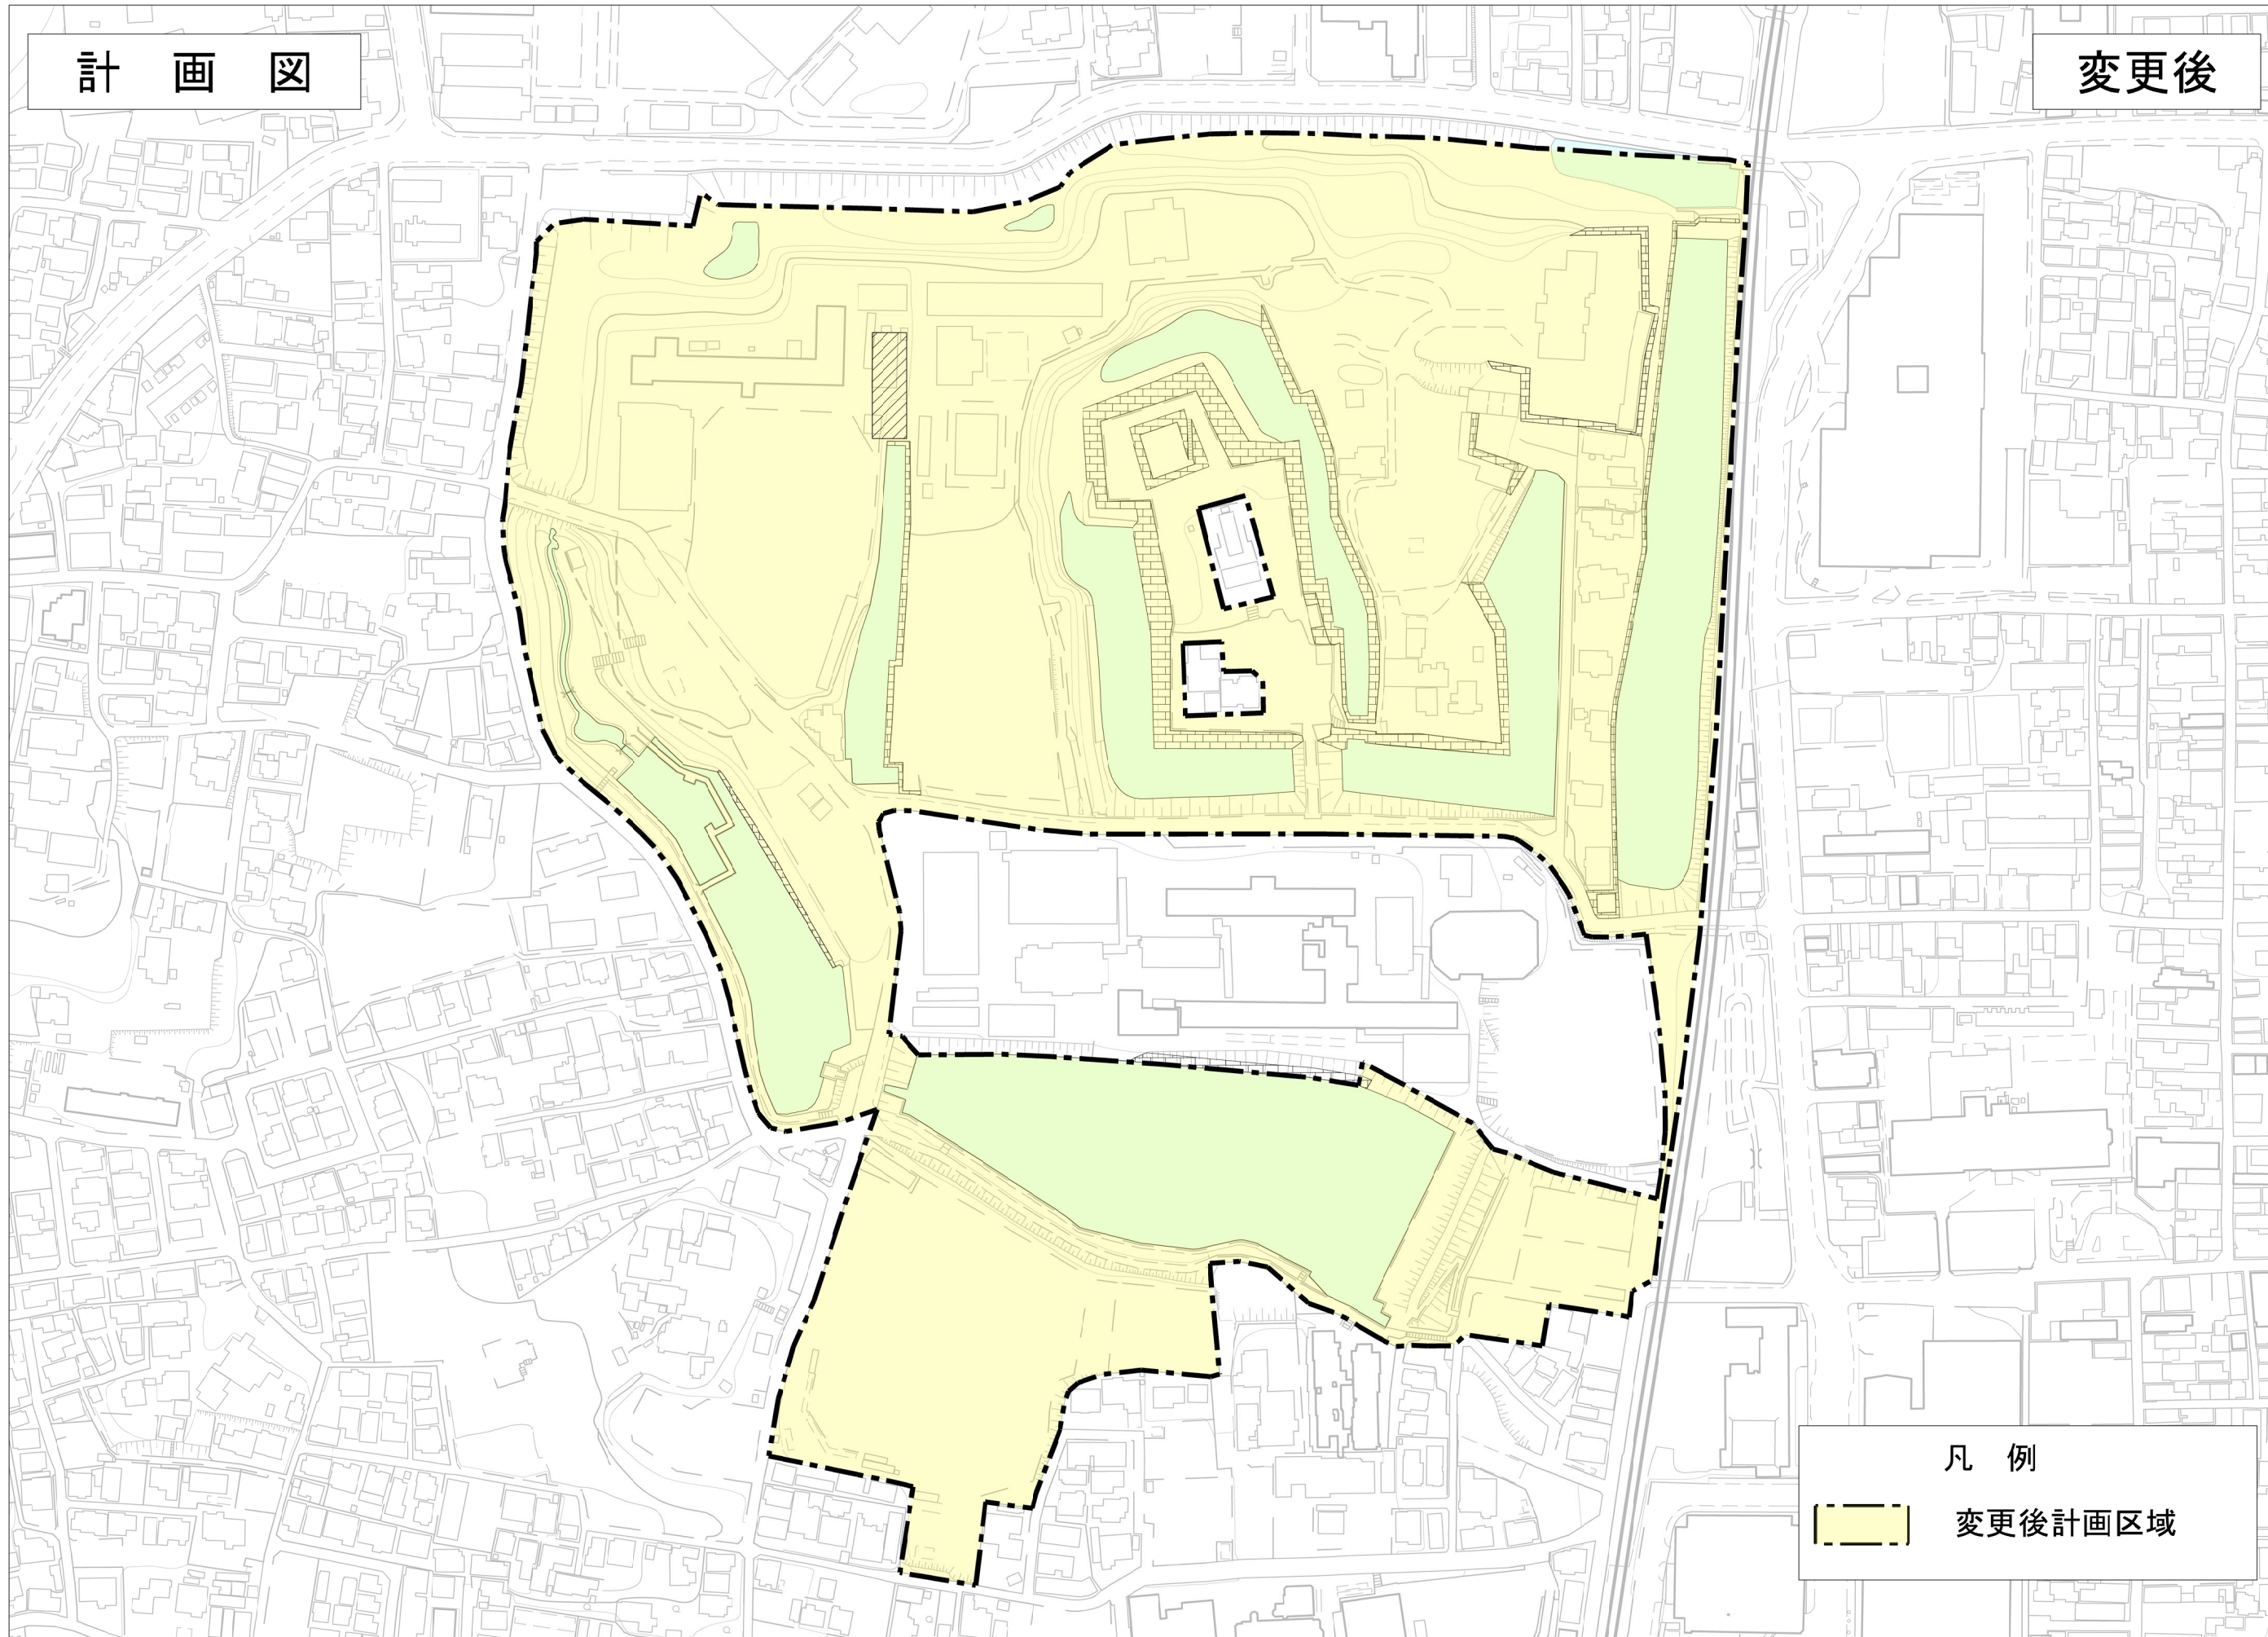

凡 例

変更後計画区域

S=1 : 1, 250