


## 計画図

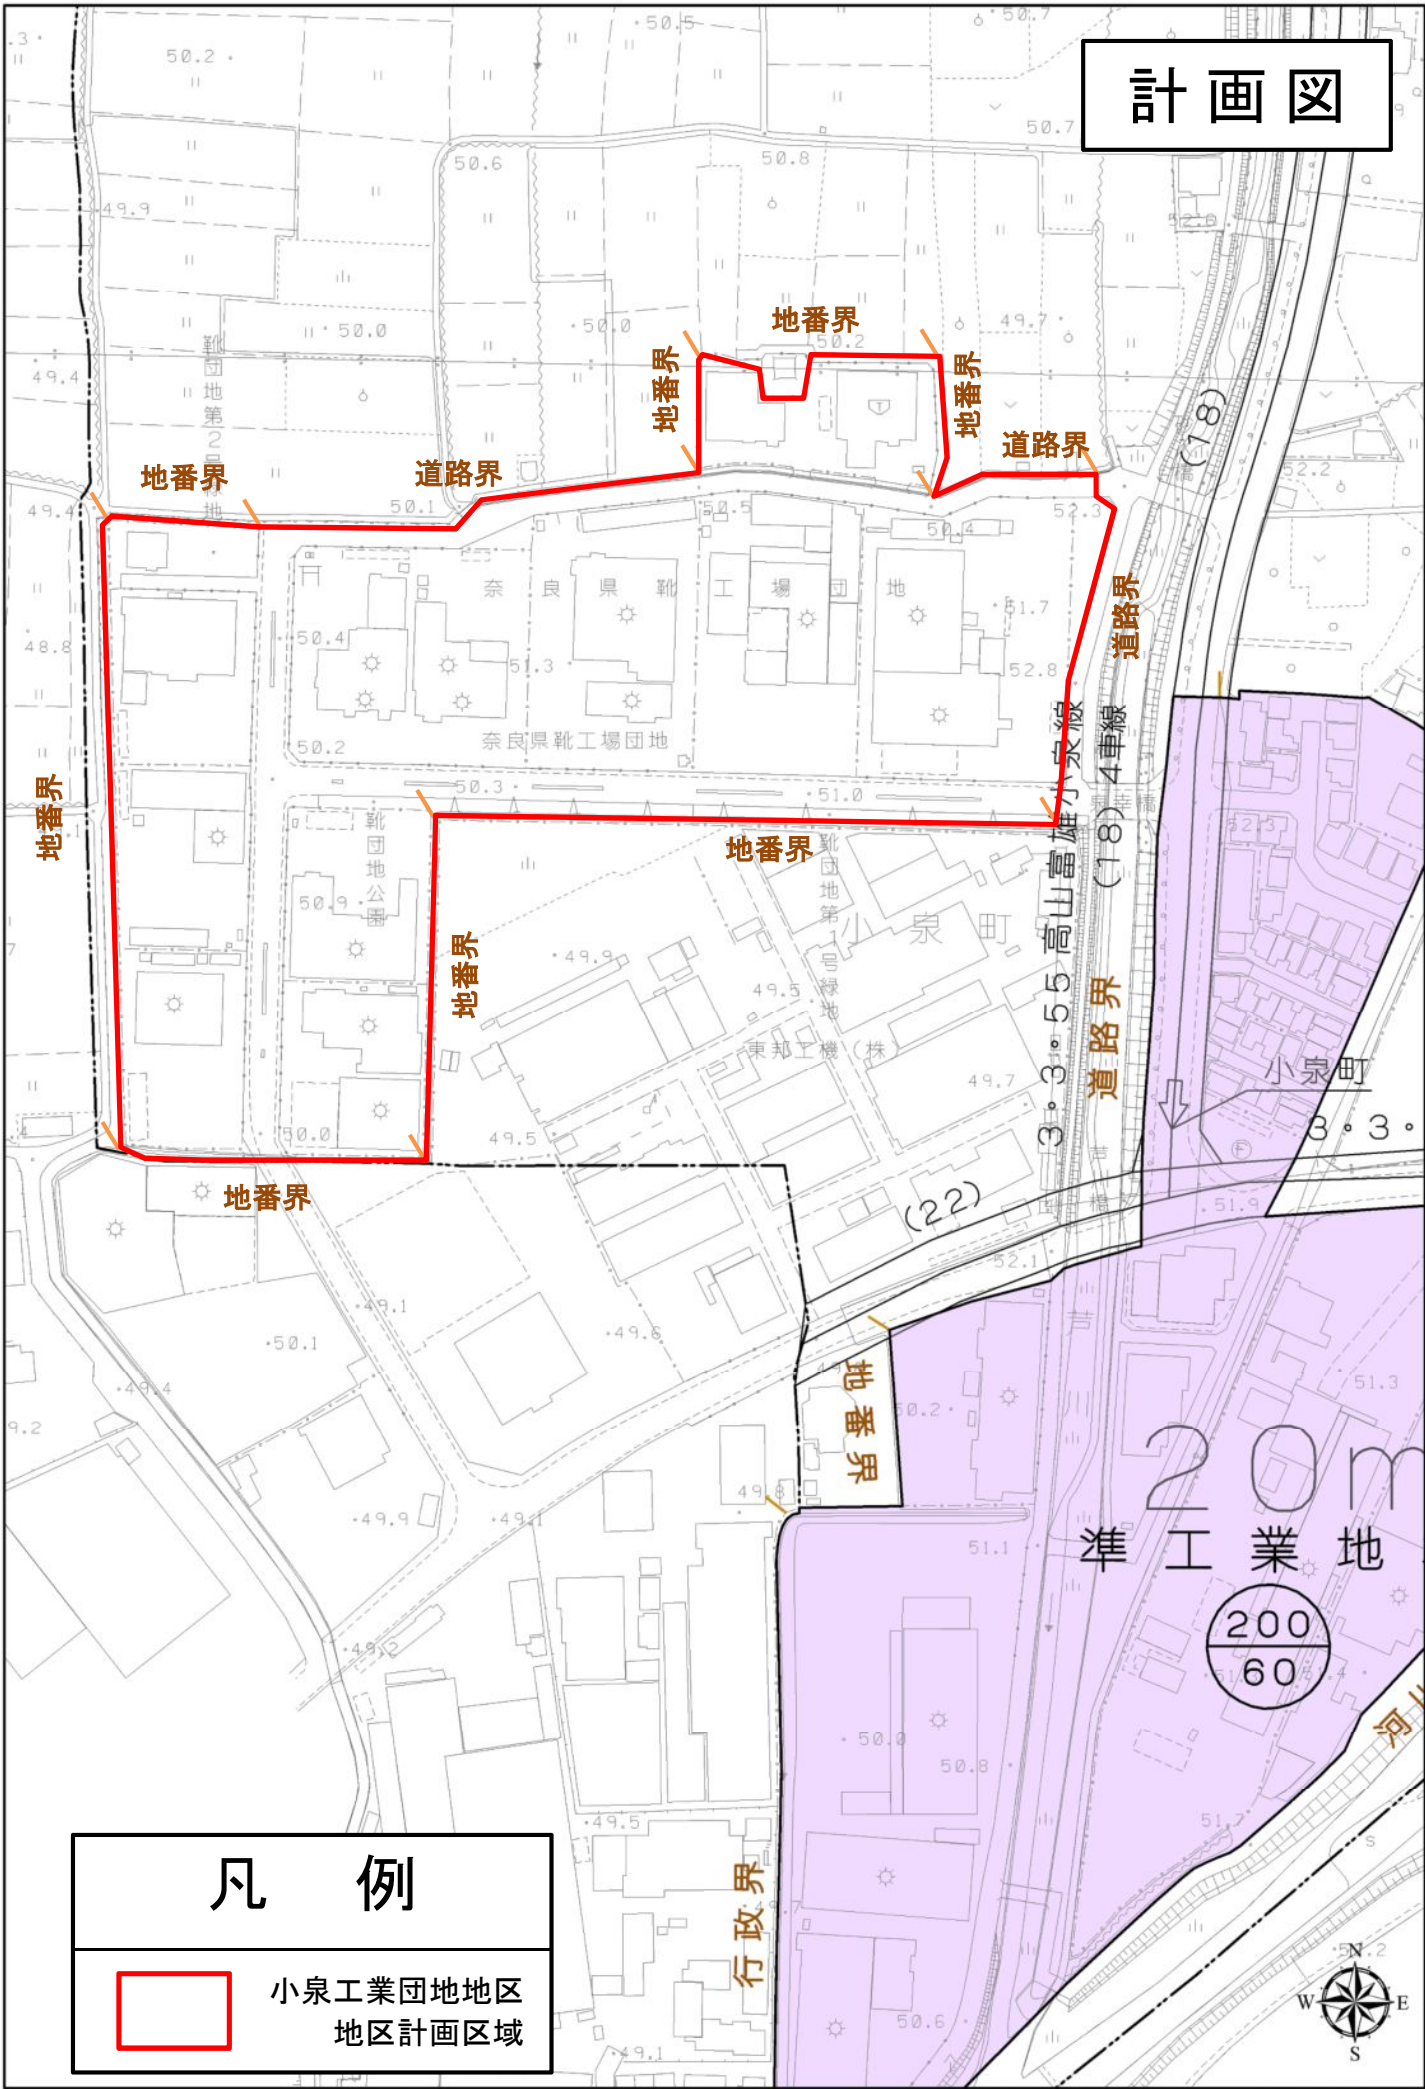

## 凡 例



小泉工業団地地区  
地区計画区域

行政界

2017  
準工業地

$$\frac{200}{60}$$


1:2,500