

大和都市計画生産緑地地区の変更（大和郡山市決定）

都市計画生産緑地地区を次のように変更する。

面 積	備 考
約 13.56 ha	地区数 88箇所

理 由

市街化区域内の農地等について、農林漁業と調和した良好な都市環境の形成に資するため生産緑地地区の指定を平成4年に行ったところであるが、今回都市計画の変更（市街化区域から市街化調整区域への編入）を行うことにより生産緑地地区の制限を解除するため。

「新旧対照表」

大和都市計画生産緑地地区の変更（大和郡山市決定）

面 積	備 考
（約13.77ha） 約13.56ha	（地区数 89箇所） 地区数 88箇所

（ ）内は変更前を示す

総括図





63 生産緑地削除箇所

S=1/10,000

駒 郡

安

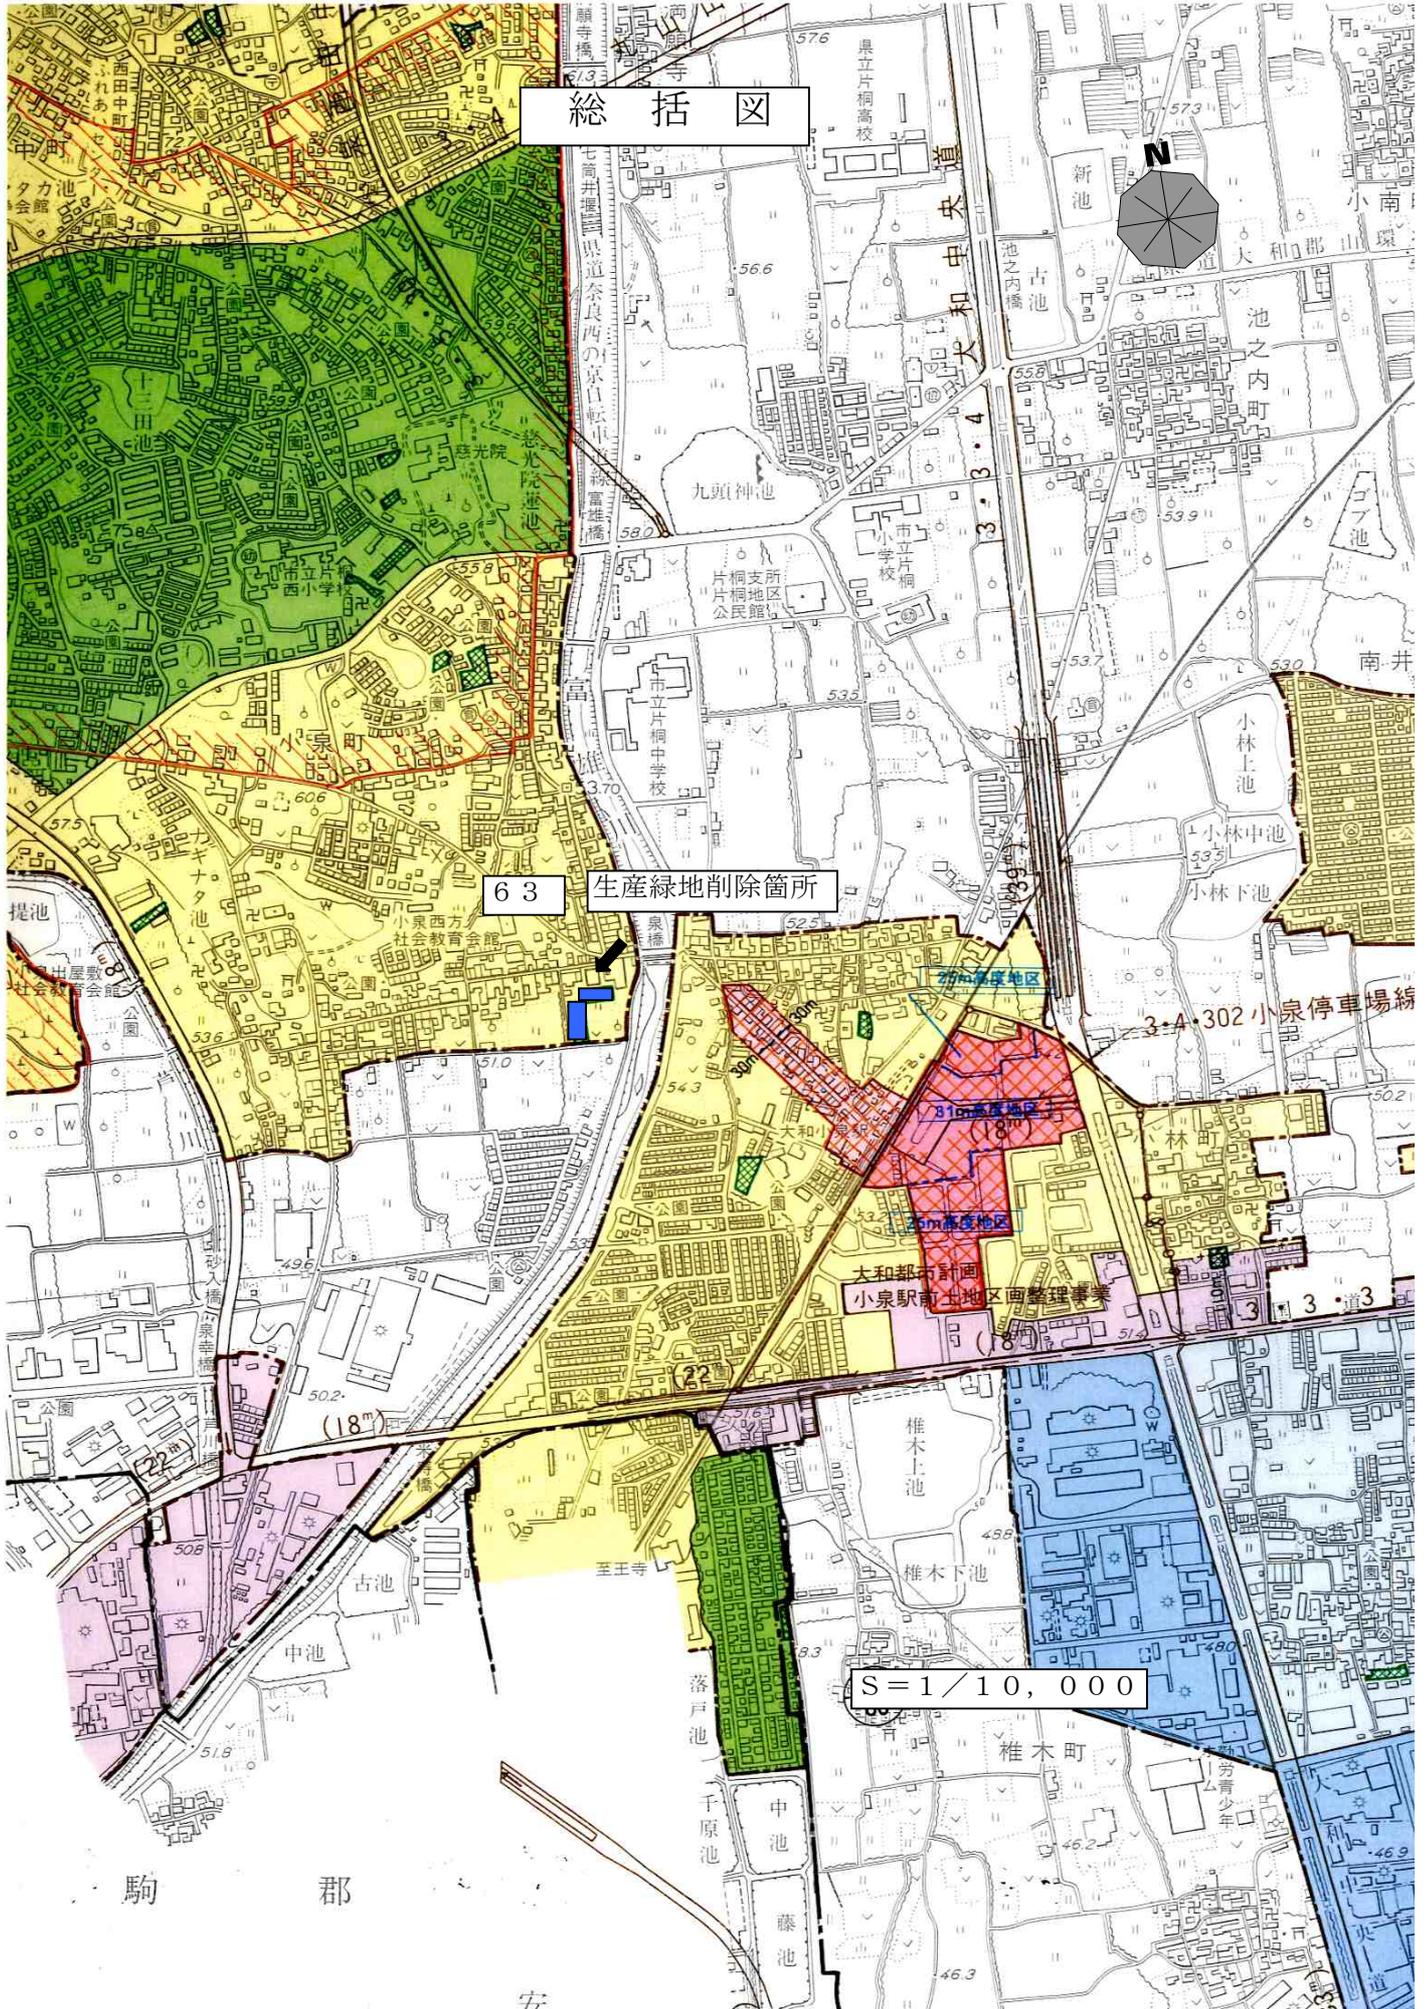

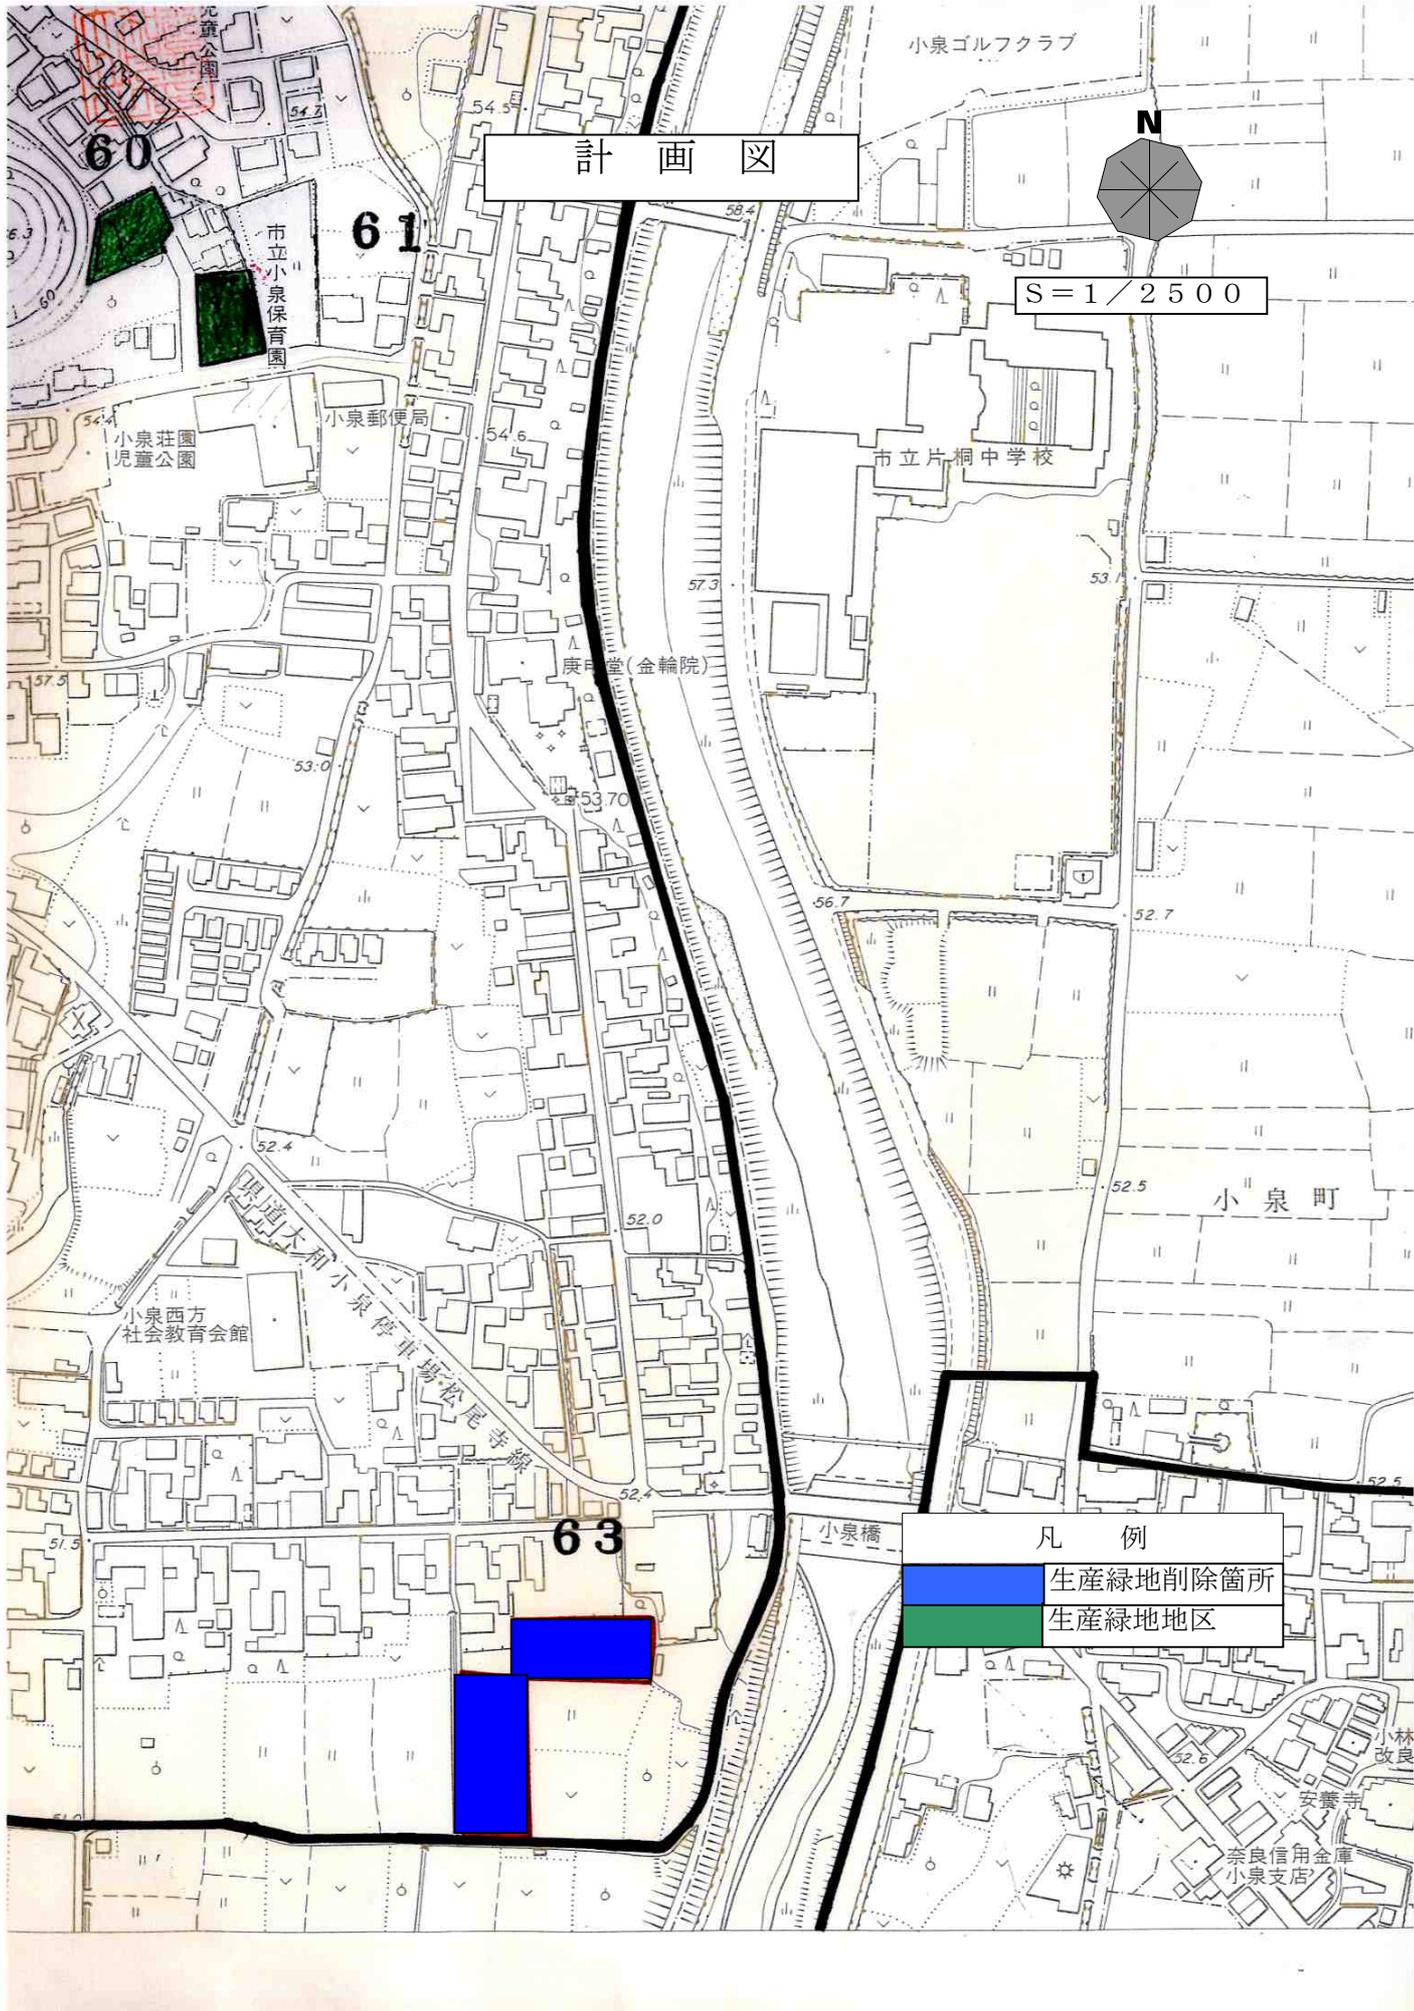

計 画 図

S = 1 / 2 5 0 0

凡 例	
	生産緑地削除箇所
	生産緑地地区

60

61

63

市立小泉保育園

小泉荘園
児童公園

小泉郵便局

庚申堂(金輪院)

市立片桐中学校

小泉西方
社会教育会館

小泉駅前
小泉松尾寺線


小泉町

小泉橋

安養寺

奈良信用金庫
小泉支店

小林
改良

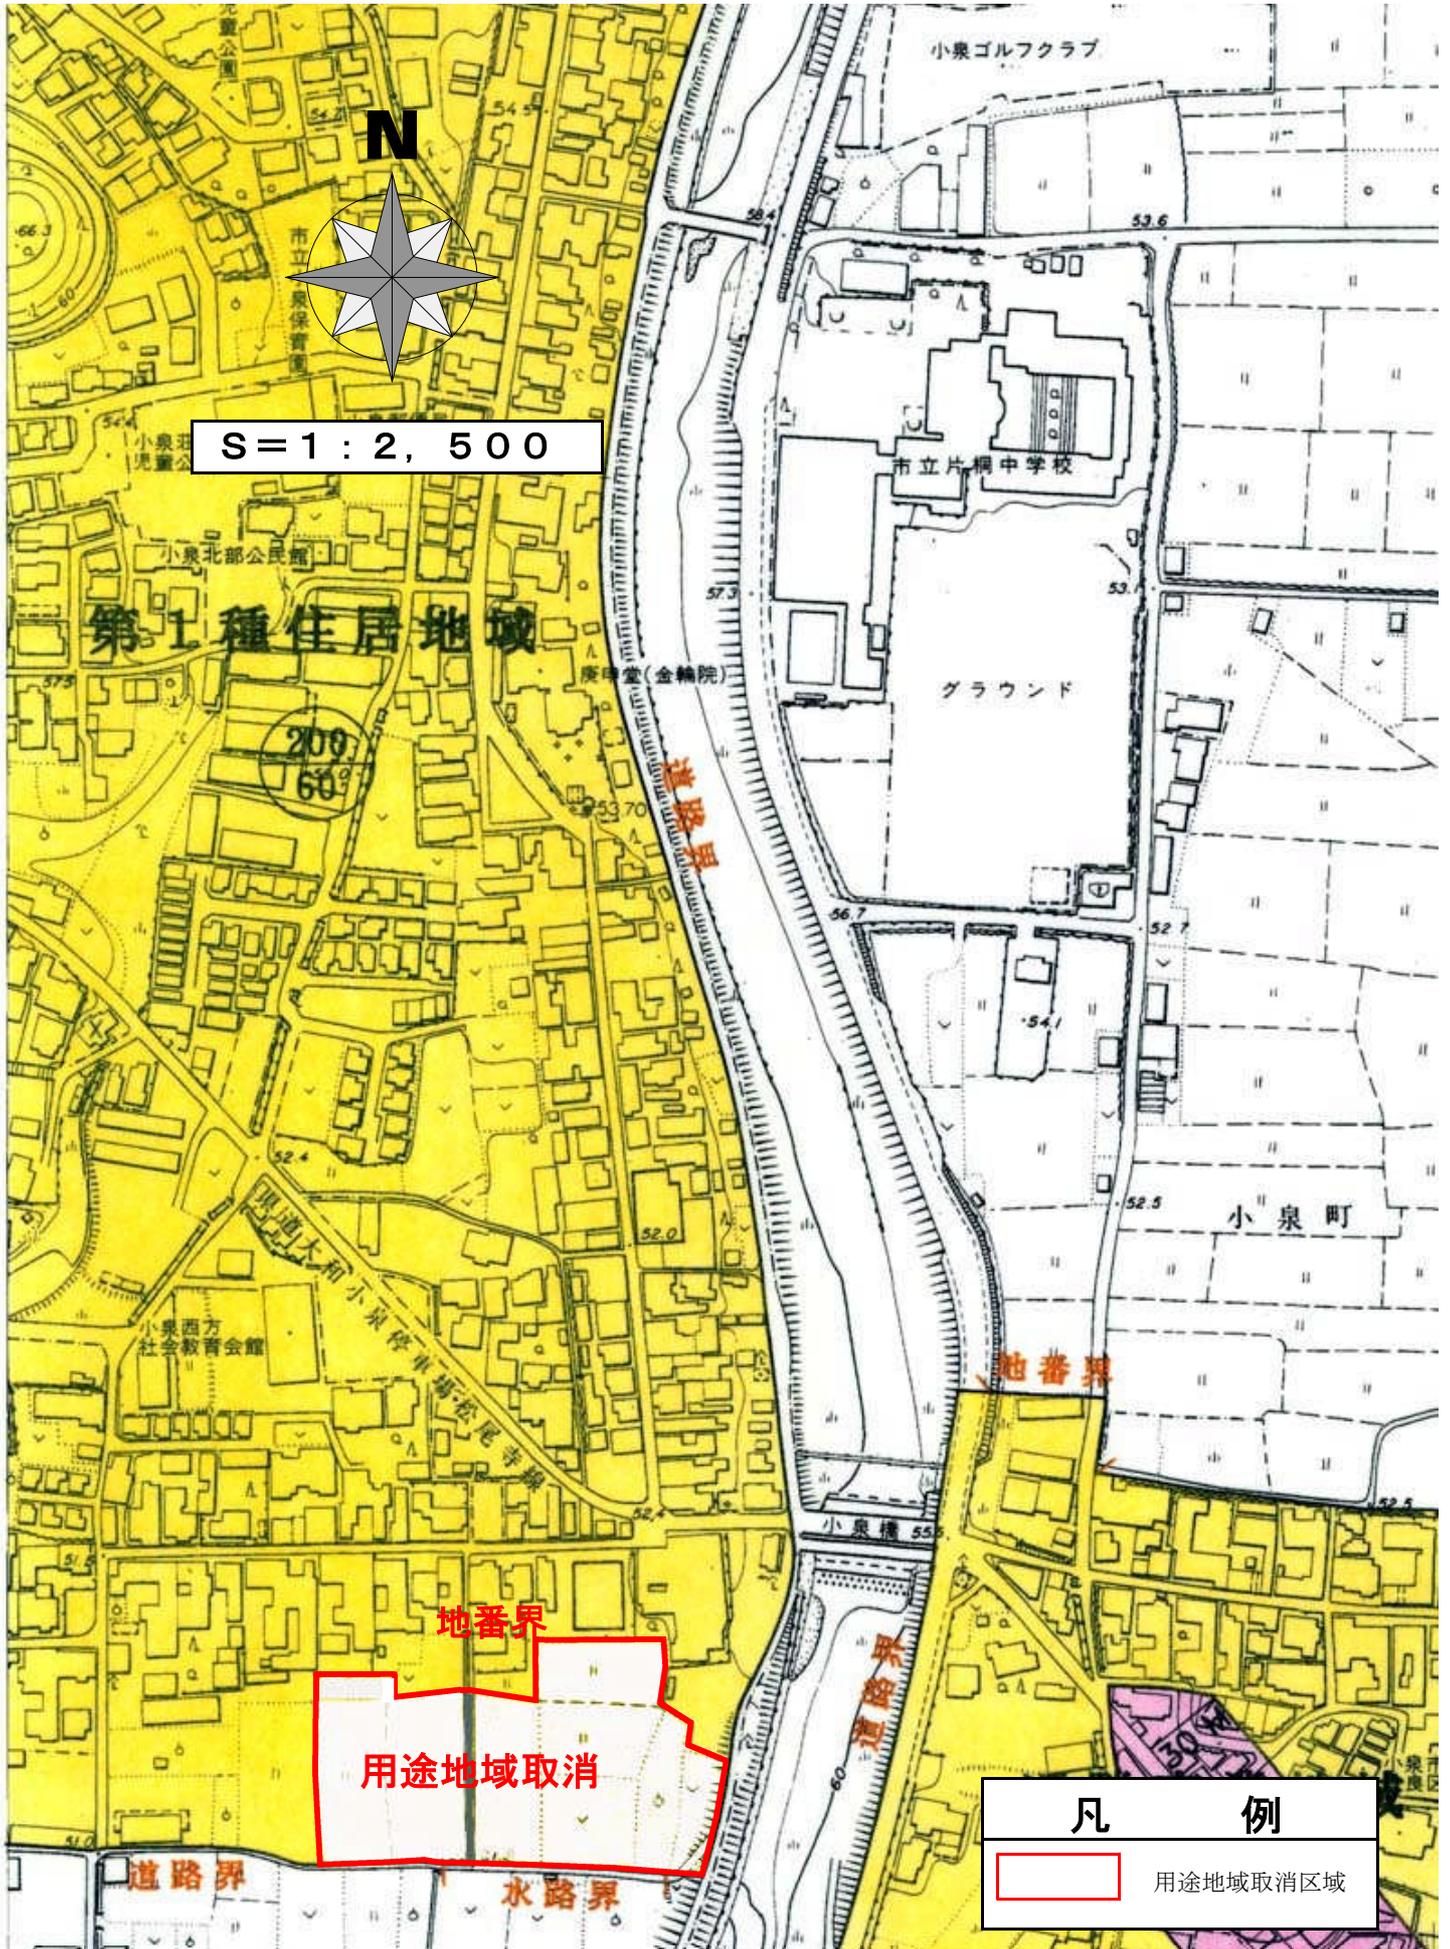

S=1:2,500

第1種住居地域

用途地域取消

凡 例
<div style="border: 1px solid red; width: 20px; height: 10px; display: inline-block; margin-right: 5px;"></div> 用途地域取消区域