

## 第2号議案

### 特定生産緑地の指定案について

## 第2号議案 特定生産緑地の指定案について

### 1. 特定生産緑地の指定状況

指定年月日	地区	面積(m <sup>2</sup> )
平成31年2月8日	17 (20.8%)	18,012.59 (15.0%)
令和元年6月21日	11 (13.4%)	21,208 (17.6%)
令和元年12月5日	6 (7.3%)	6,321 (5.2%)
合計	34 (41.5%)	45,541.59 (37.8%)

( ) 内は全体に占める割合

### 2. 指定案の概要

指定時期(予定)	地区	面積(m <sup>2</sup> )
令和2年4月下旬	10 (12.2%)	8,862 (7.4%)

( ) 内は全体に占める割合


### 3. 指定案一覧 (H30. 10. 1~R2. 3. 13申出受付分)

生産緑地番号	地名地番	地目	面積(m <sup>2</sup> )	受付日	資料番号
15	九条町685-1	田	194	R1. 11. 29	1-1・1-2
	九条町686	田	423		
25	植槻町209-10	田	1,494	R1. 10. 7	2-1・2-2
26	北郡山町209-1	田	1,989	R1. 10. 7	3-1・3-2
45	高田町146	田	218	H30. 10. 10	4-1・4-2
61	小泉町1571-1	畑	228	R1. 10. 29	5-1・5-2
	小泉町1571-2	田	373		
70	額田部北町246	畑	109	H30. 10. 1	6-1・6-2
	額田部北町309-1	畑	171	H30. 10. 4	
	額田部北町317	畑	109	R1. 11. 5	
72	筒井町576	田	1,196	R2. 3. 13	7-1・7-2
74	小林町548	田	1,074	R1. 5. 13	8-1・8-2
76	今国府町1-1	田	887	R2. 3. 13	9-1・9-2
	今国府町712	田	138	R2. 3. 13	
92	馬司町319-1	畑	194	H30. 10. 1	10-1・10-2
	馬司町321-1	畑	65	H31. 1. 7	
10地区(16筆)		—	8,862	—	—

### 4. 制度周知の経緯と今後の予定


平成30年4月1日	市ホームページへ特定生産緑地制度の内容について掲載
平成30年5月1日	市広報紙「つながり」へ特定生産緑地制度の創設について掲載
平成30年7月1日	生産緑地所有者全員へ周知文書・申出書一式を発送 (※共有名義の場合は代表者)
平成30年8月7日	生産緑地所有者へ意向調査 (※特定生産緑地申出の意向・生産緑地地域の規模)
平成30年10月1日	特定生産緑地の申出について受付開始 (※市ホームページと市広報紙「つながり」に同内容を掲載)
令和31年1月25日	都市計画審議会に諮る(1回目)
令和31年2月8日	特定生産緑地指定の公示(1回目)
令和元年6月13日	都市計画審議会に諮る(2回目)
令和元年6月21日	特定生産緑地指定の公示(2回目)
令和元年10月18日	特定生産緑地の申出意向・申出期限の案内文発送
令和元年11月15日	特定生産緑地の申出期限について市広報紙「つながり」へ掲載 (※市ホームページへ同内容を掲載)
令和元年11月25日	都市計画審議会に諮る(3回目)
令和元年12月5日	特定生産緑地指定の公示(3回目)
令和2年4月9日	都市計画審議会に諮る(4回目)
令和2年4月下旬	特定生産緑地指定の公示(予定)
令和2年6月中旬	意向調査(令和元年10月実施)の未回答者宅を訪問
令和4年4月28日	特定生産緑地の申出期限
令和4年12月上旬	都市計画審議会に諮る(最終回)
令和4年12月中旬	特定生産緑地指定の公示(最終回)

生産緑地地区No. 15  
九条町685-1 (194㎡)  
九条町686 (423㎡)  
合計面積617㎡

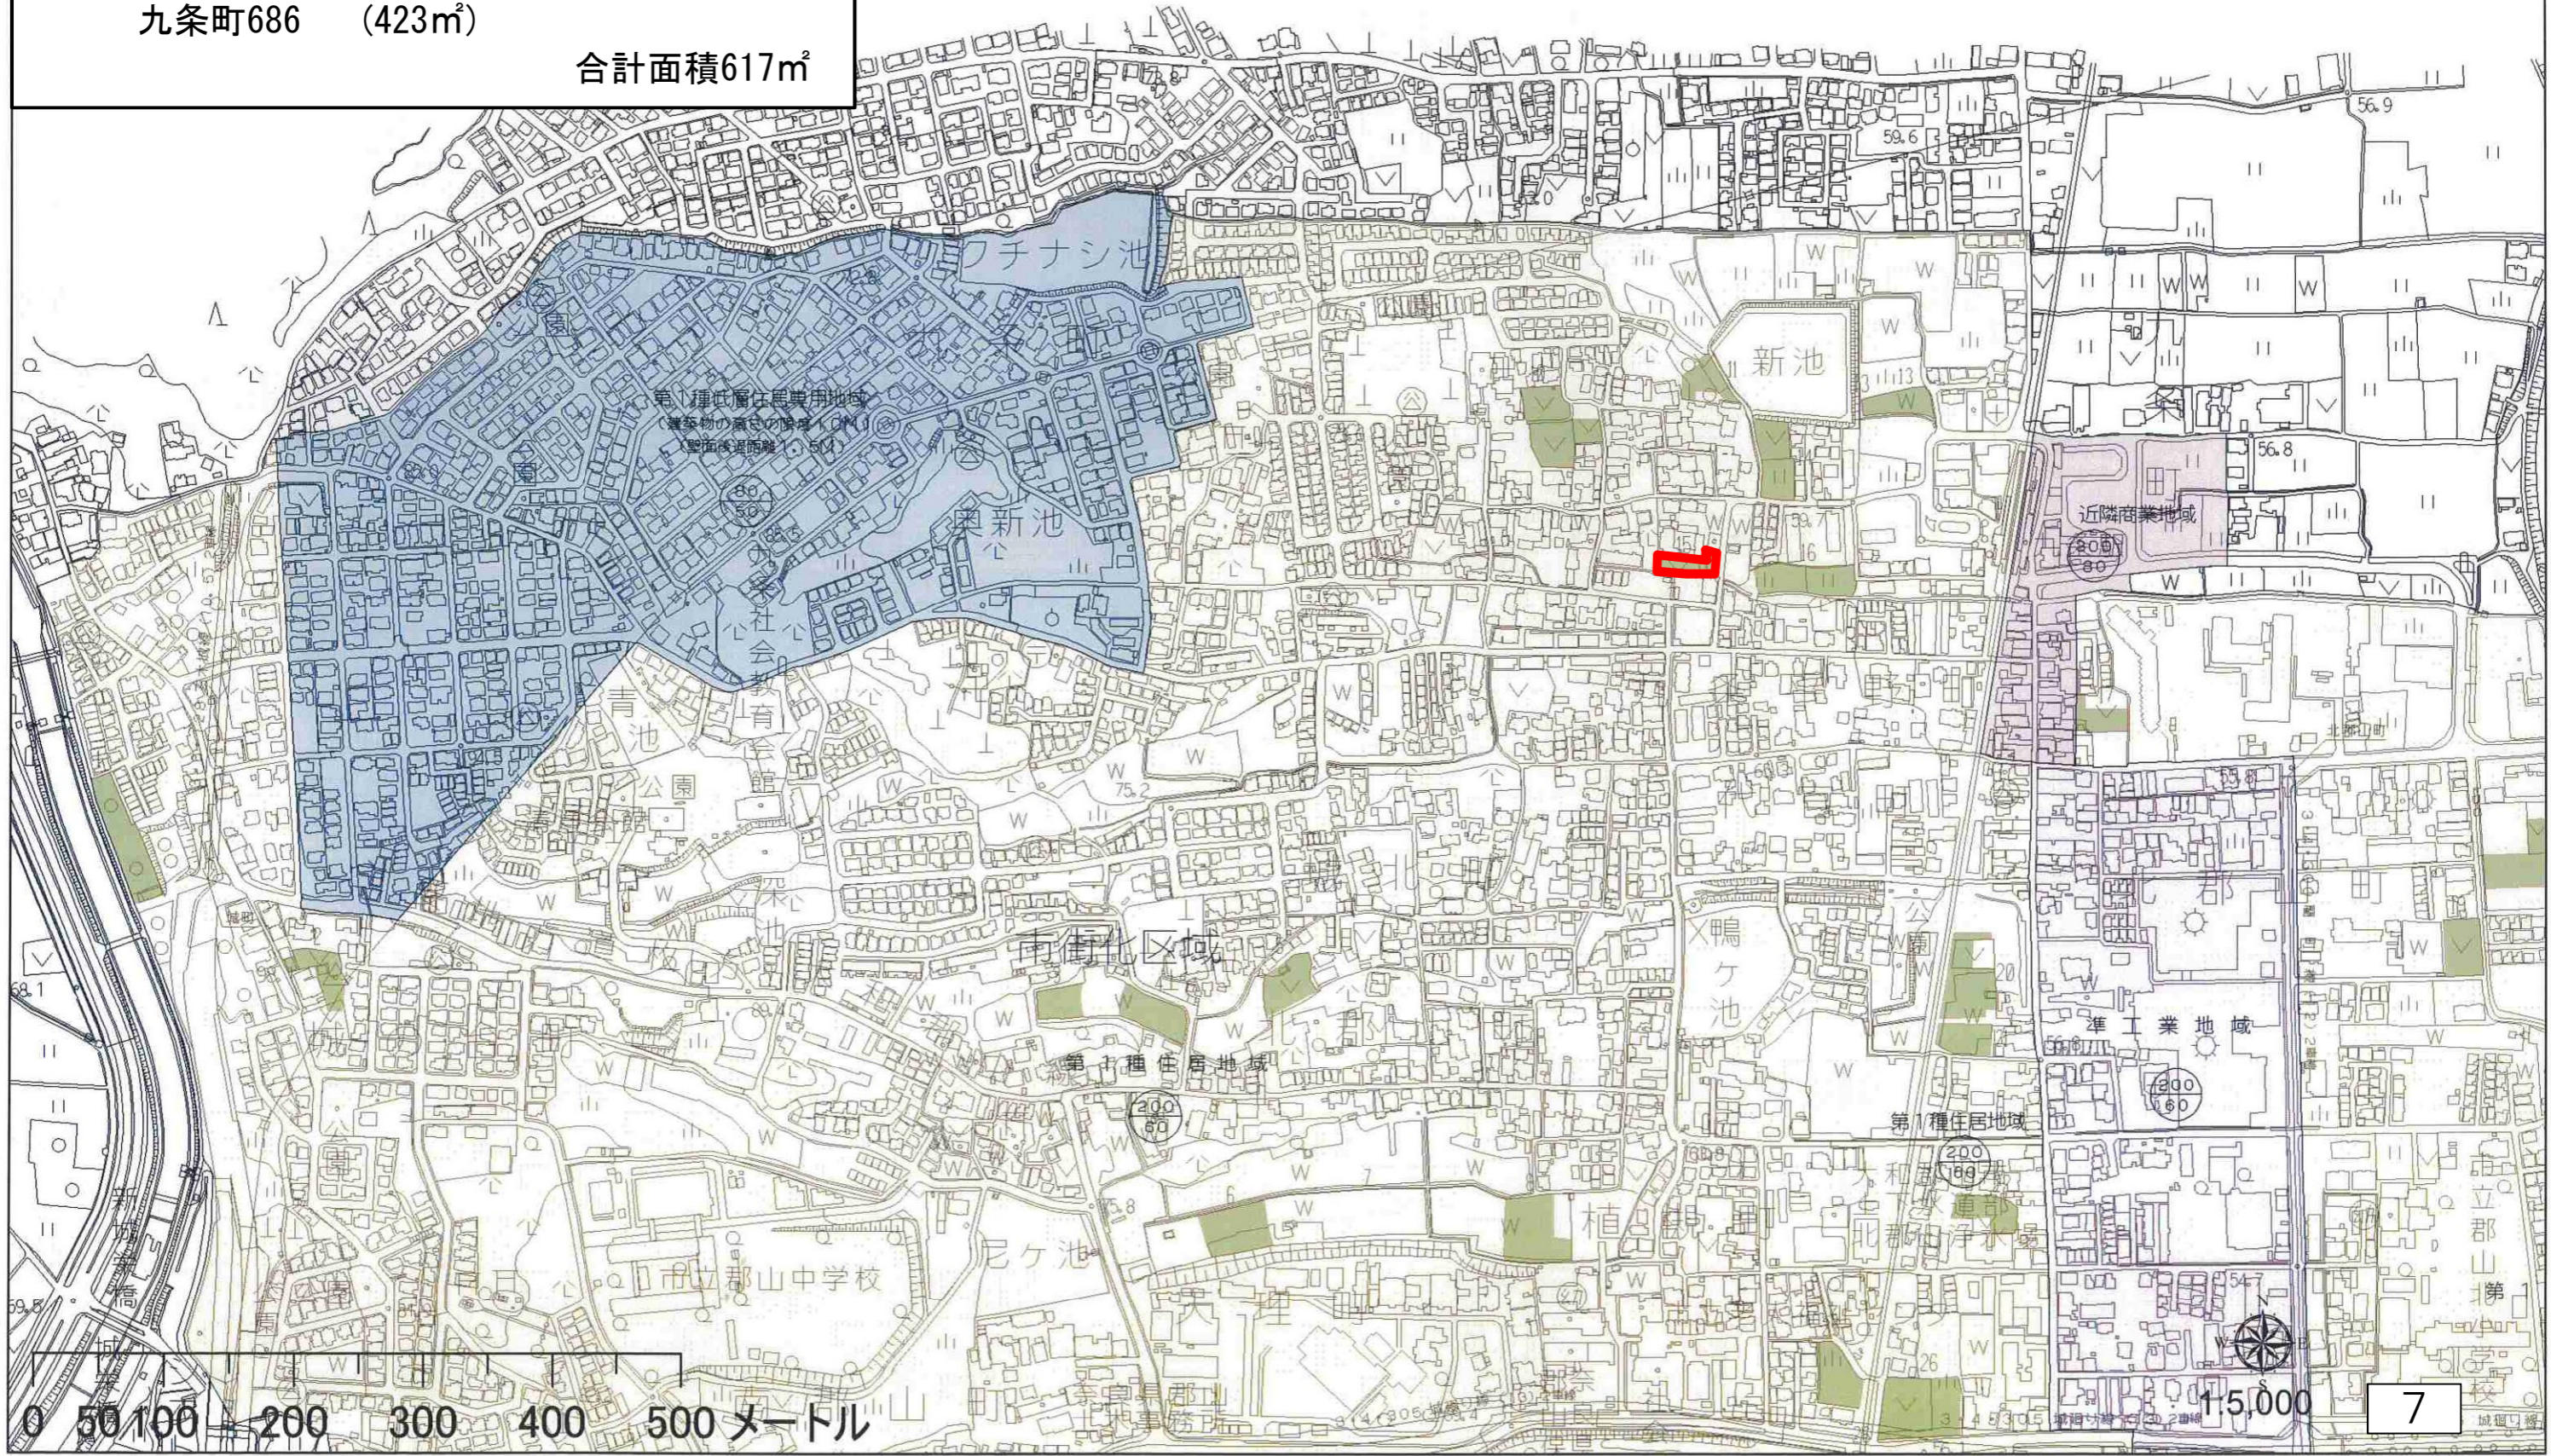


特定生産緑地指定区域 (案)


▣ 生産緑地地区No. 15  
 九条町685-1 (194㎡)  
 九条町686 (423㎡)  
 合計面積617㎡

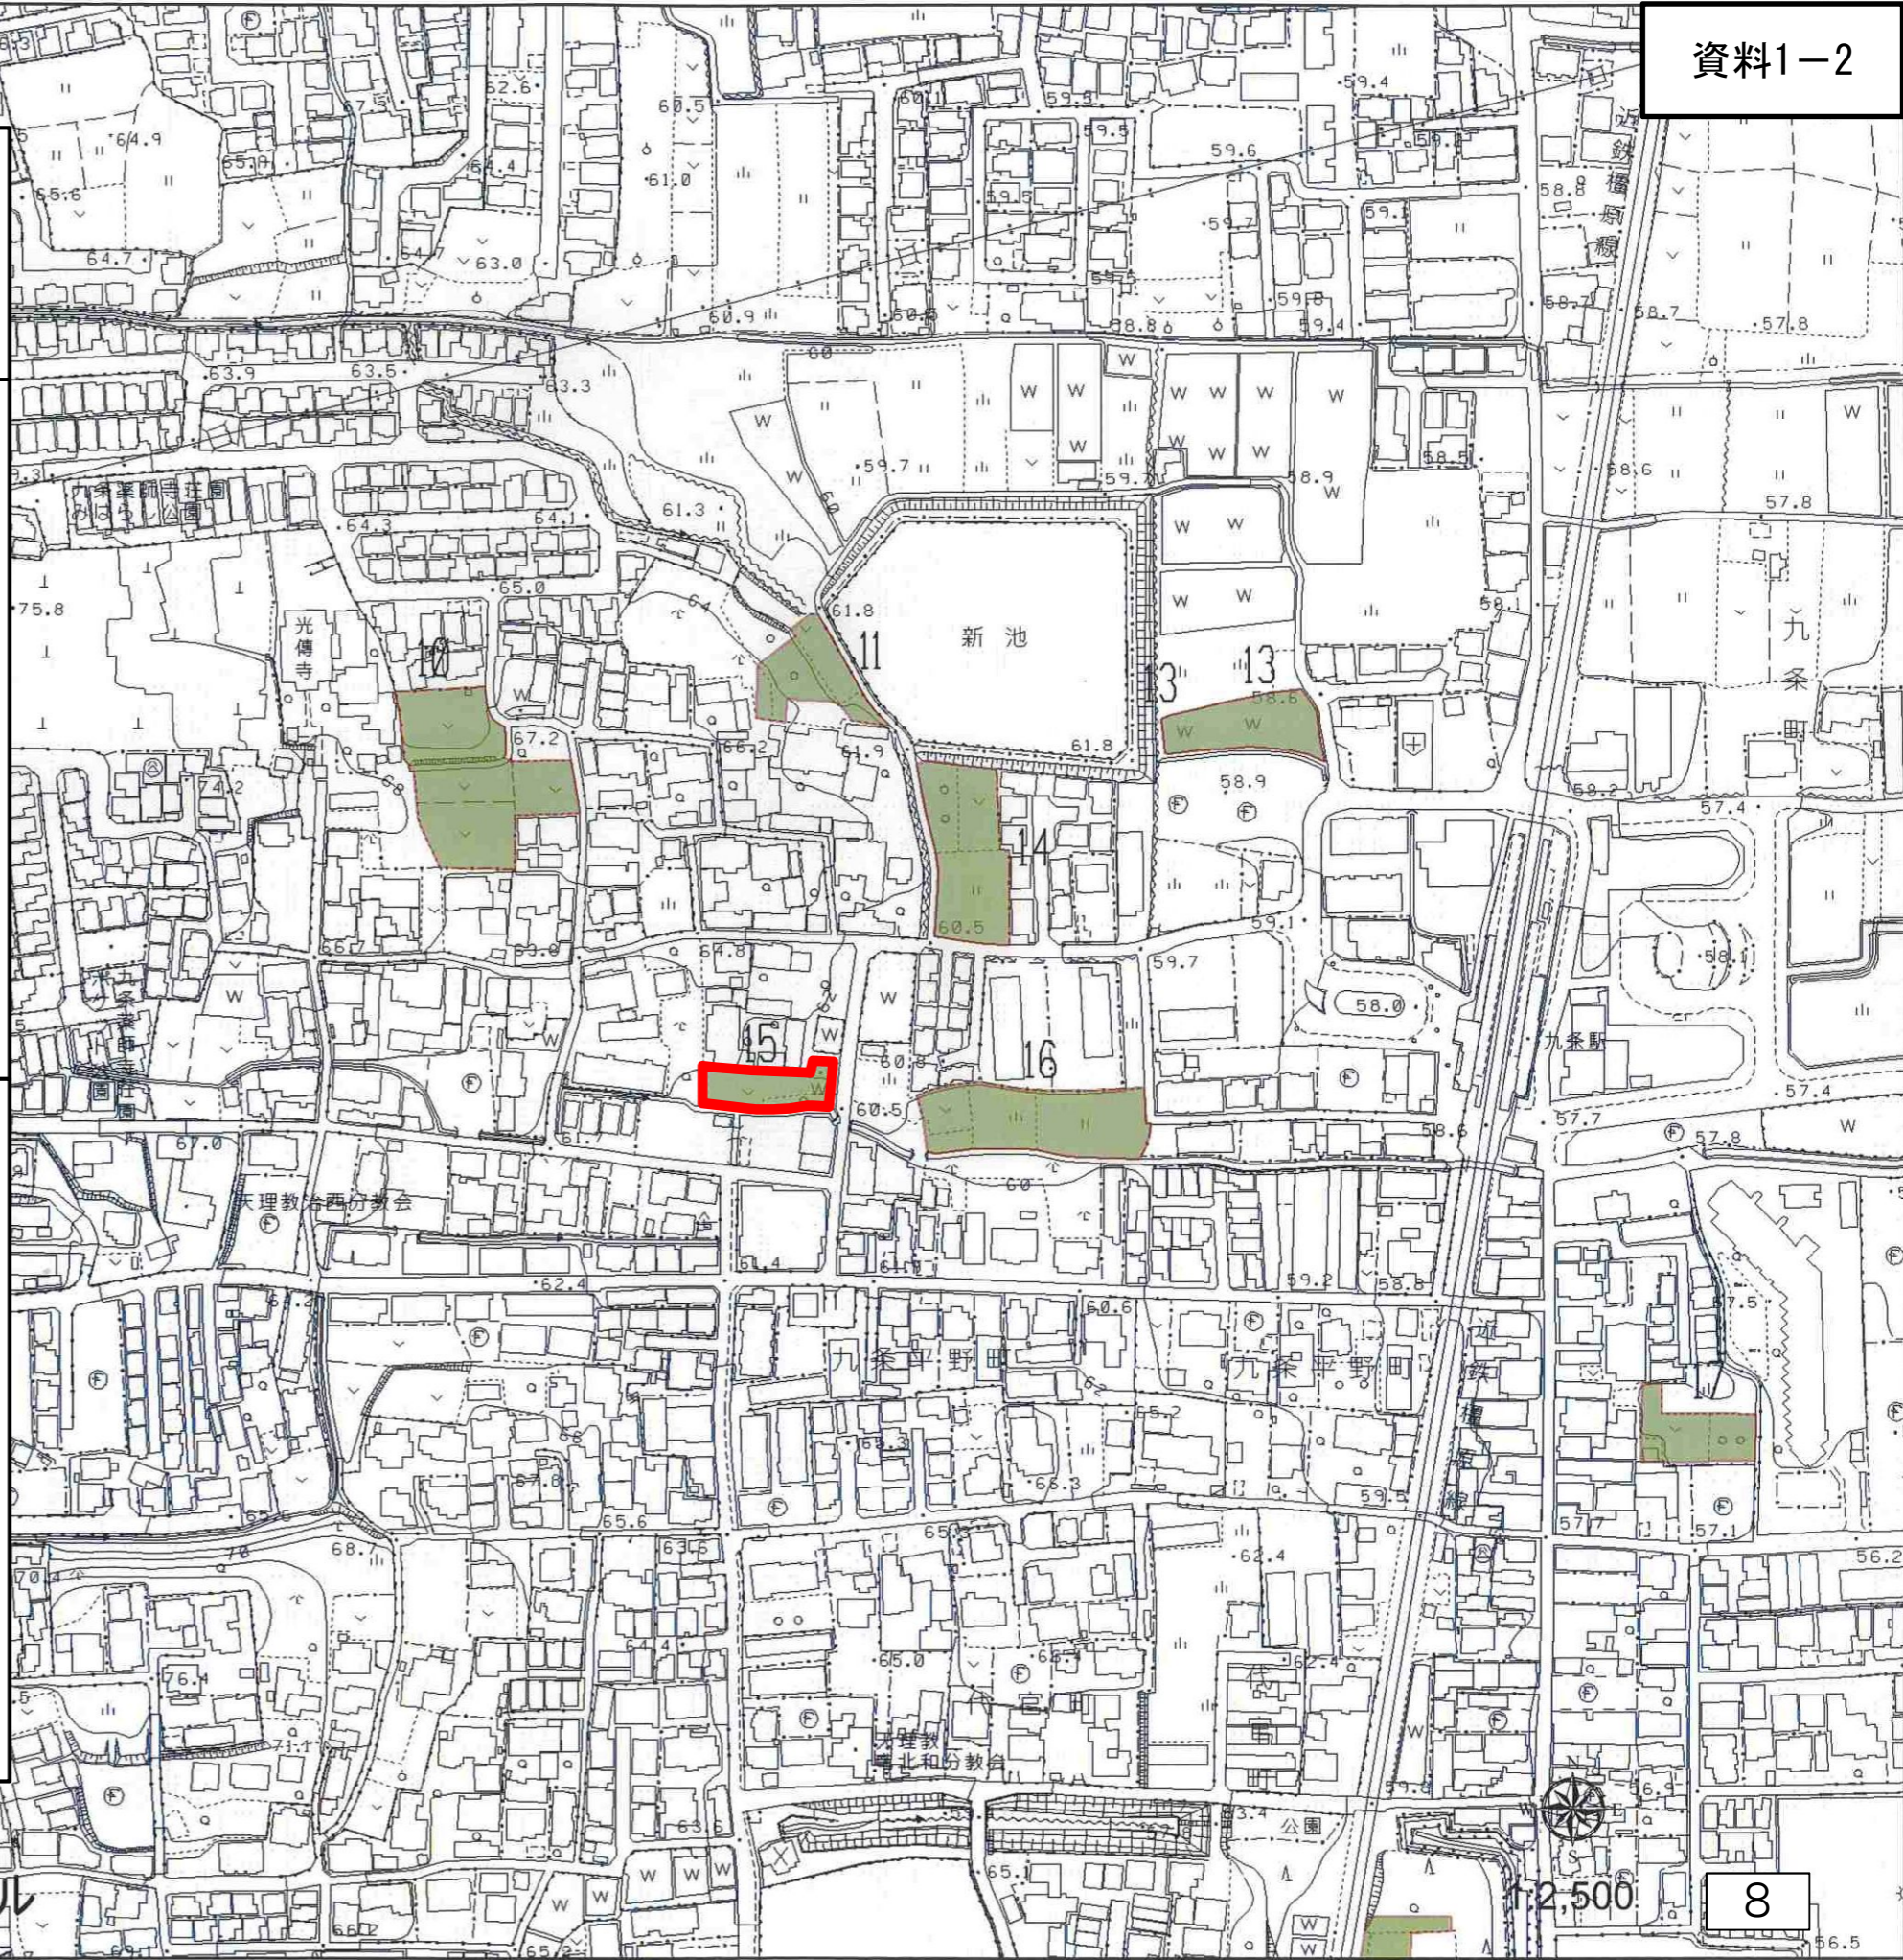

位置図

資料2-1

 生産緑地地区No. 25  
 植槻町209-10 (1,494㎡)  
 合計面積1,494㎡

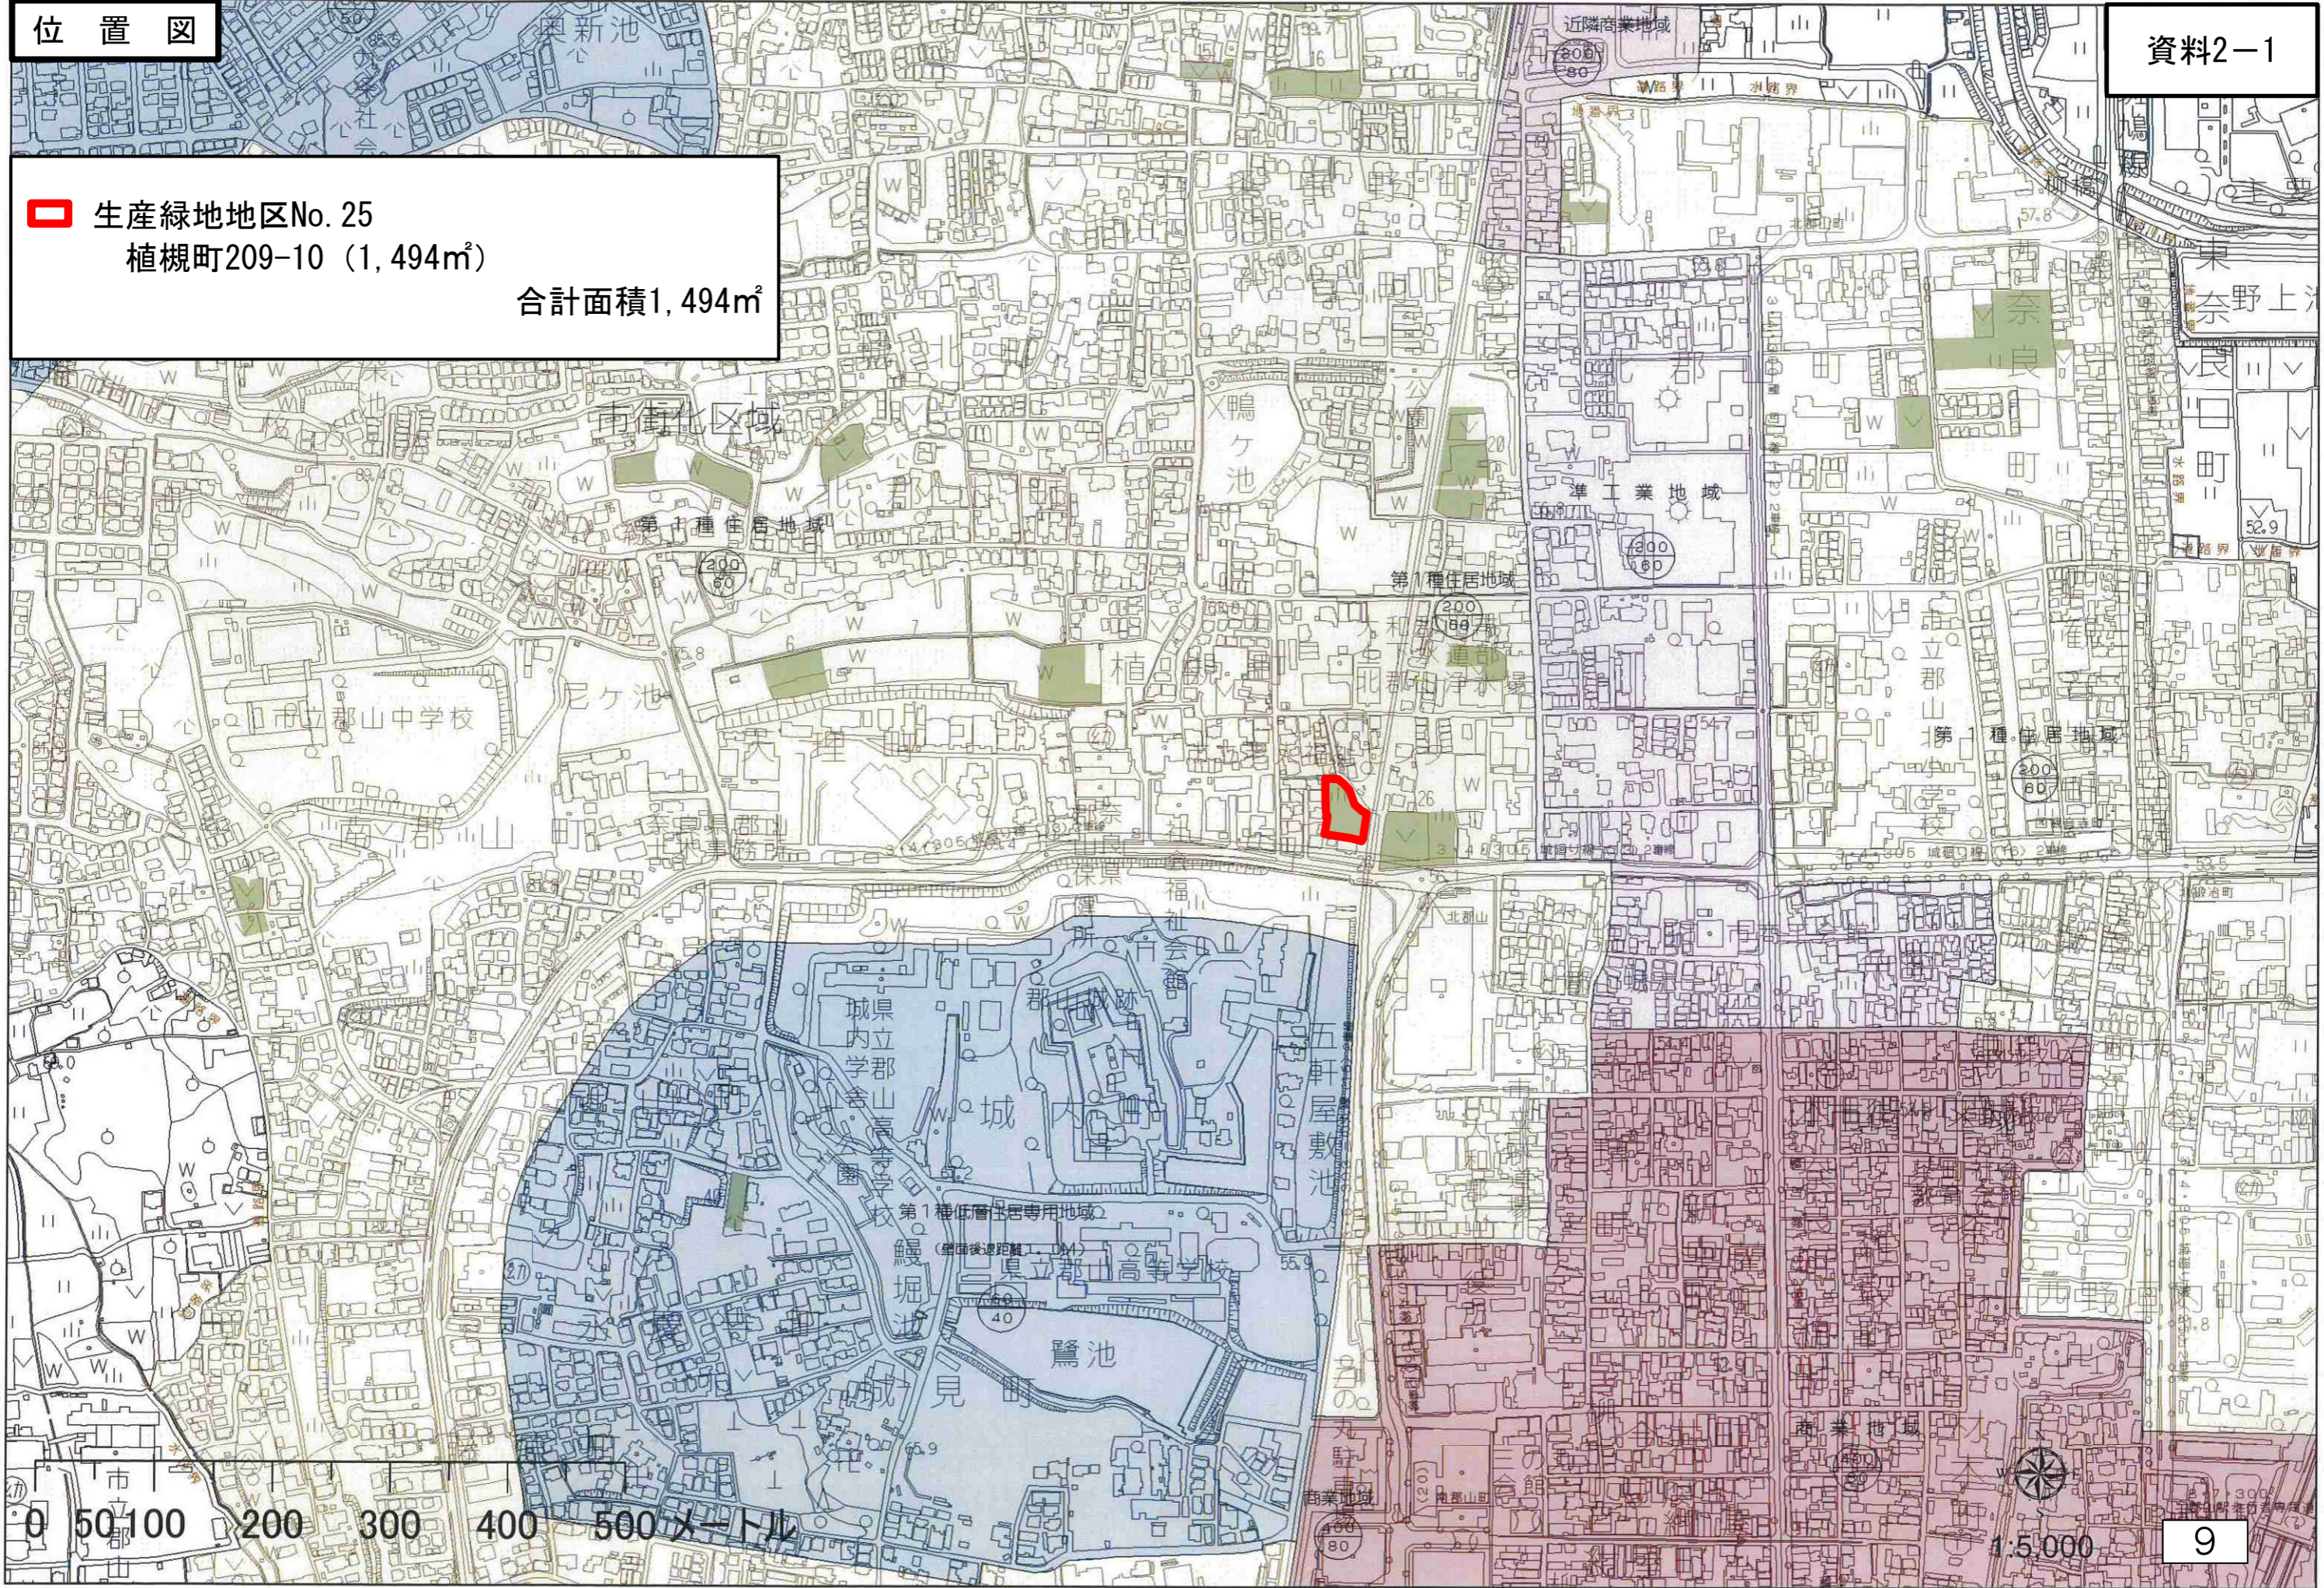



特定生産緑地指定区域 (案)


生産緑地地区No. 25

植槻町209-10 (1,494㎡)


合計面積1,494㎡

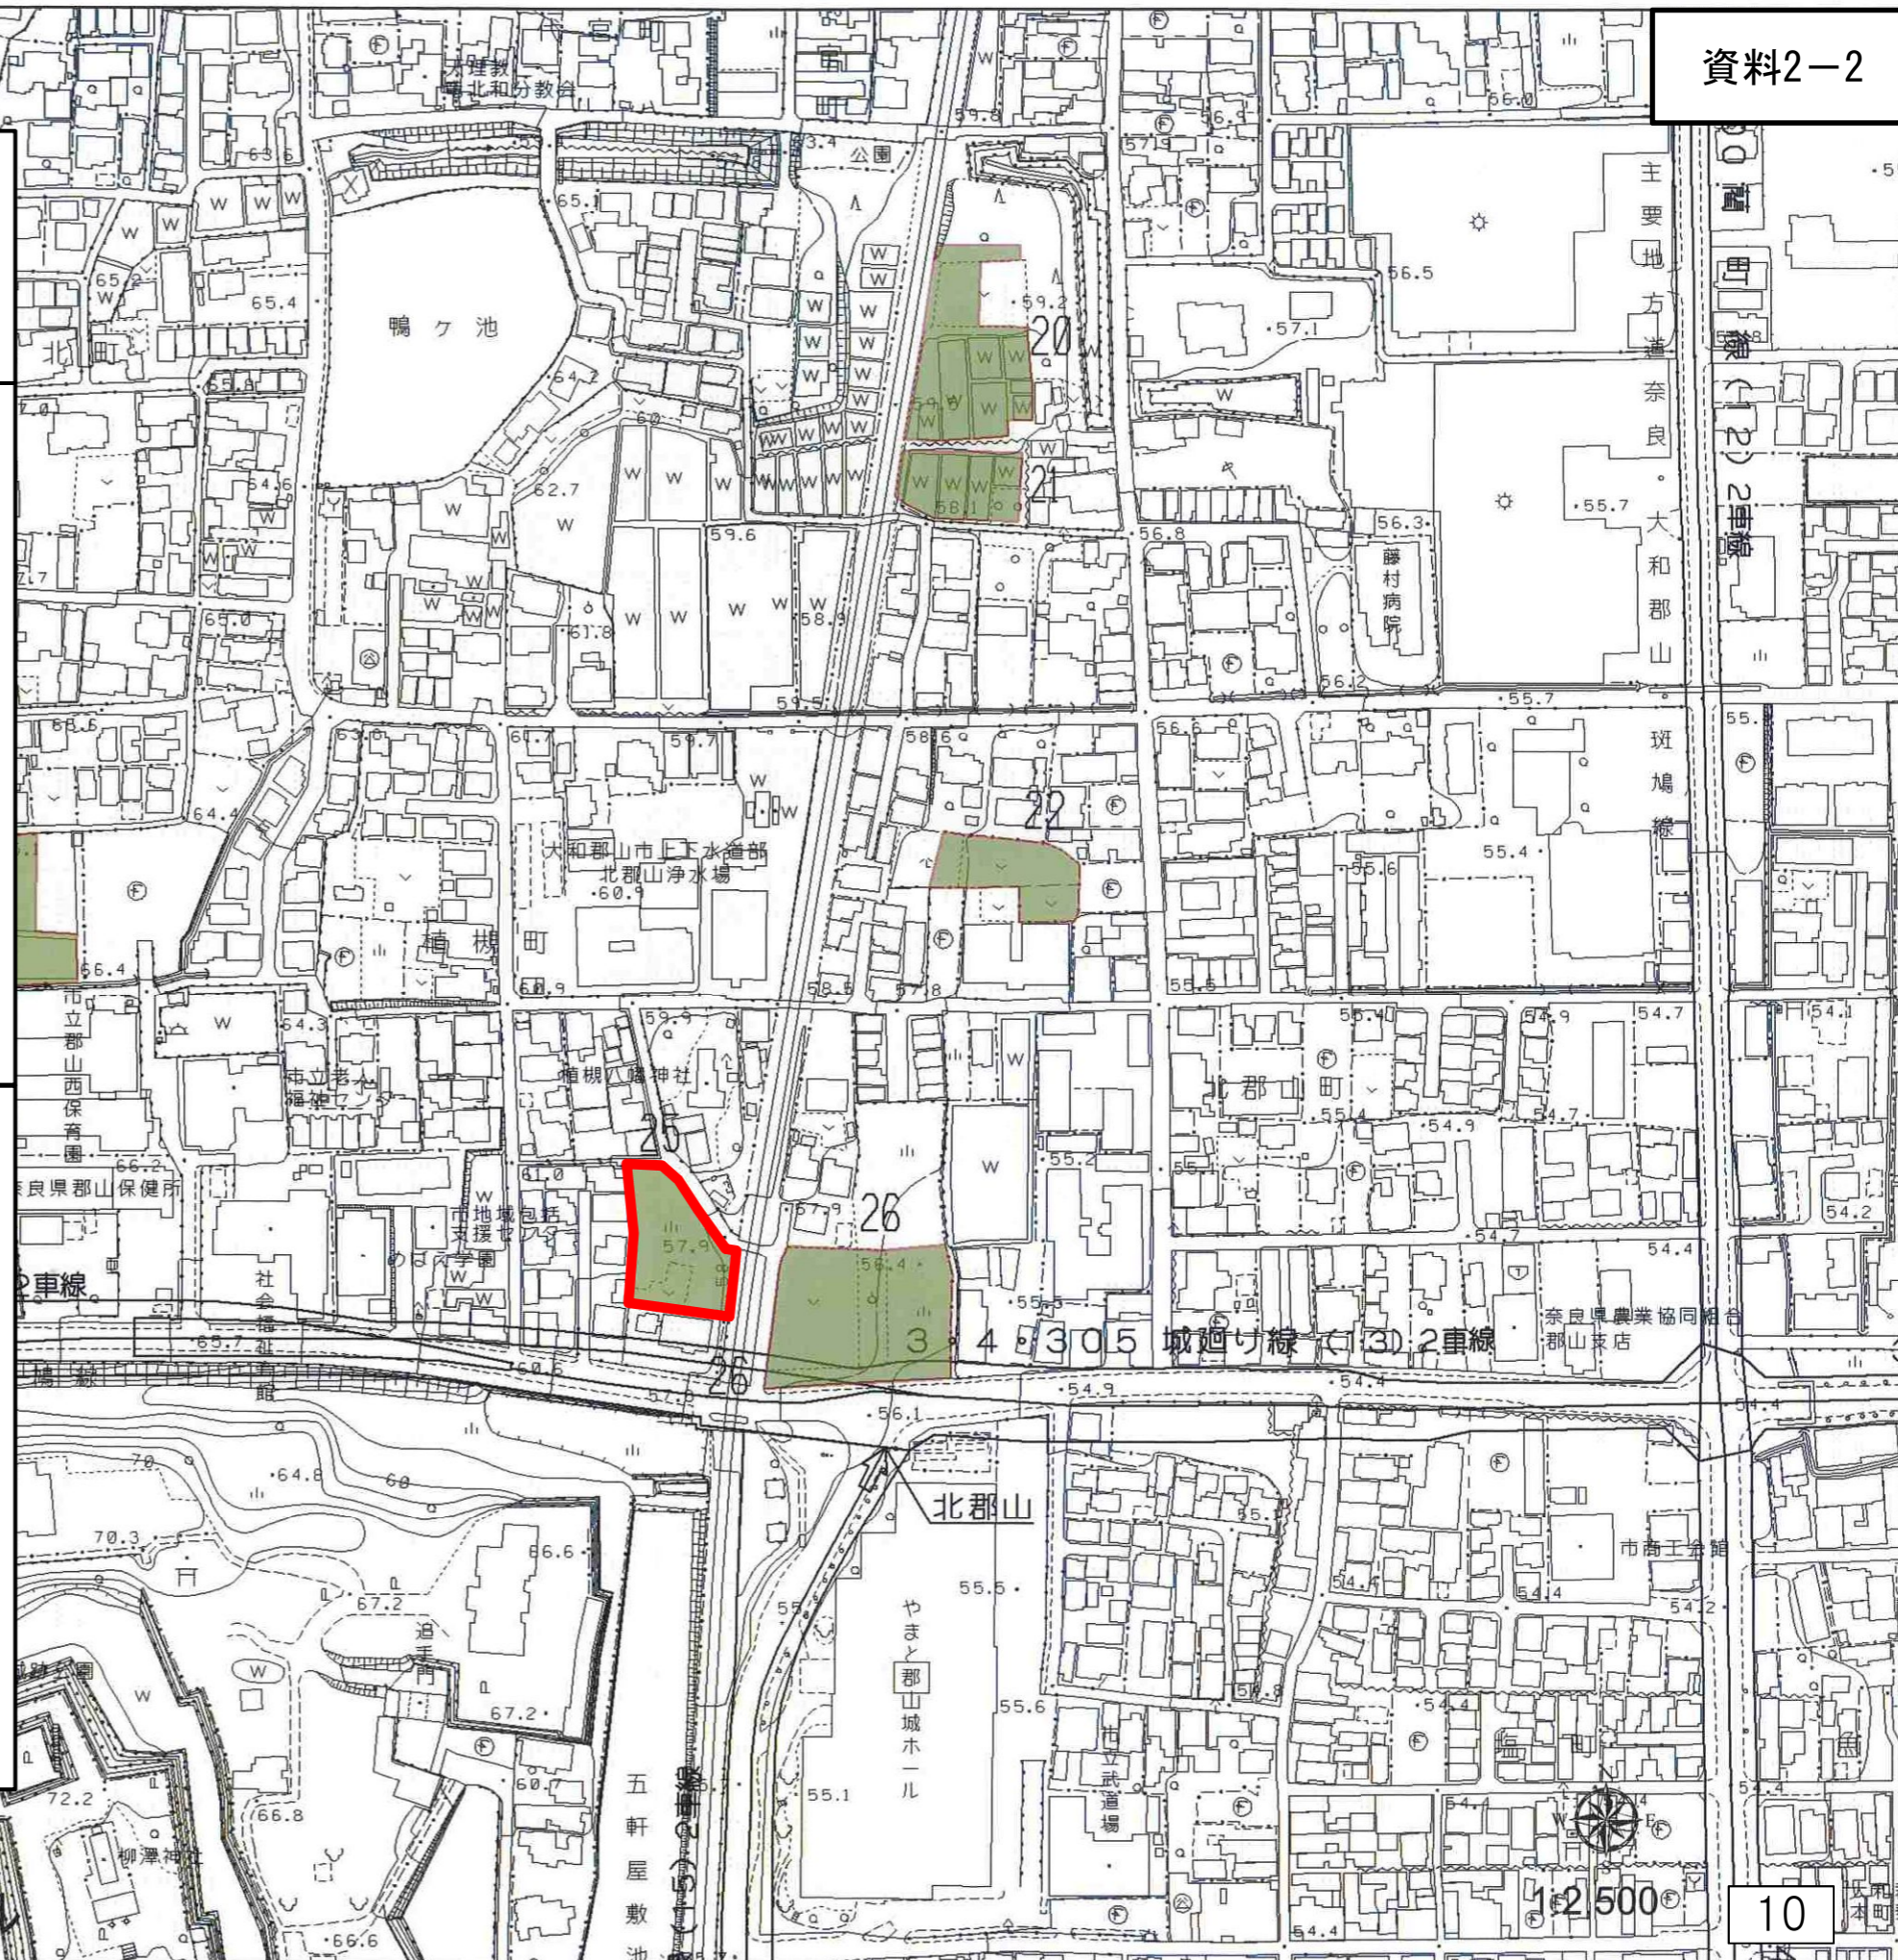

 生産緑地地区No. 26  
 北郡山町209-1 (1,989㎡)  
 合計面積1,989㎡

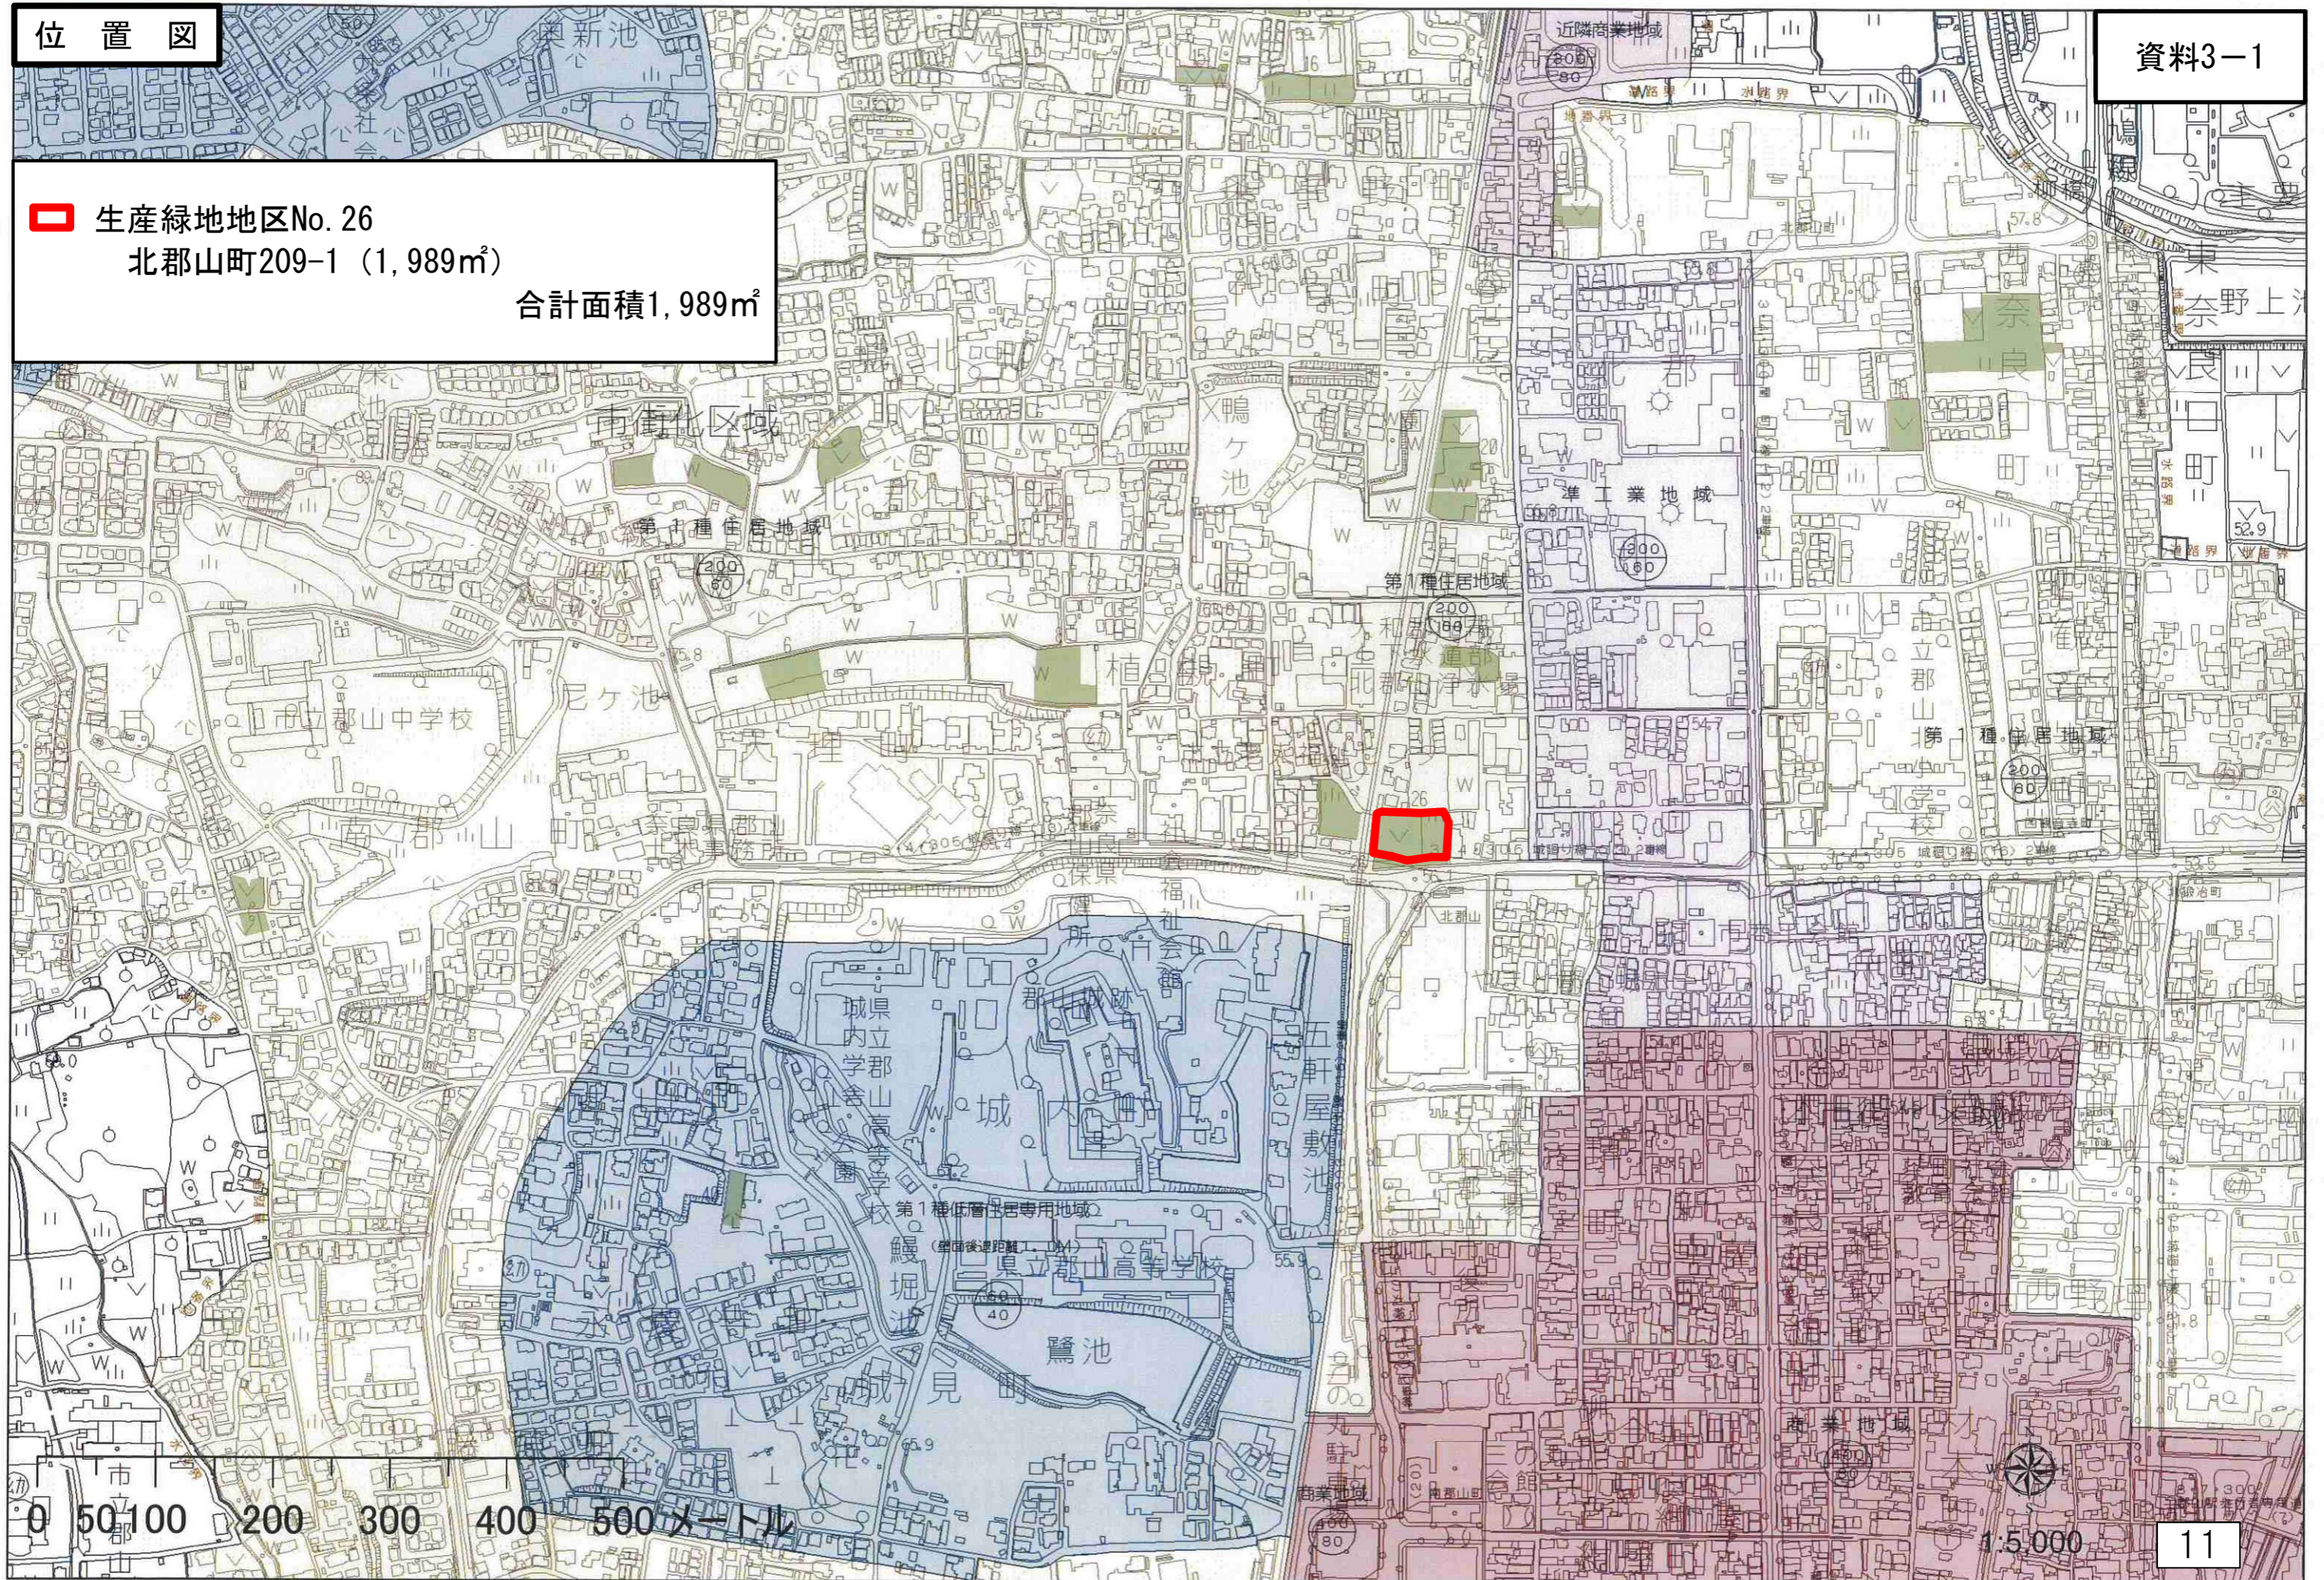


生産緑地地区No. 26  
北郡山町209-1 (1,989㎡)  
合計面積1,989㎡

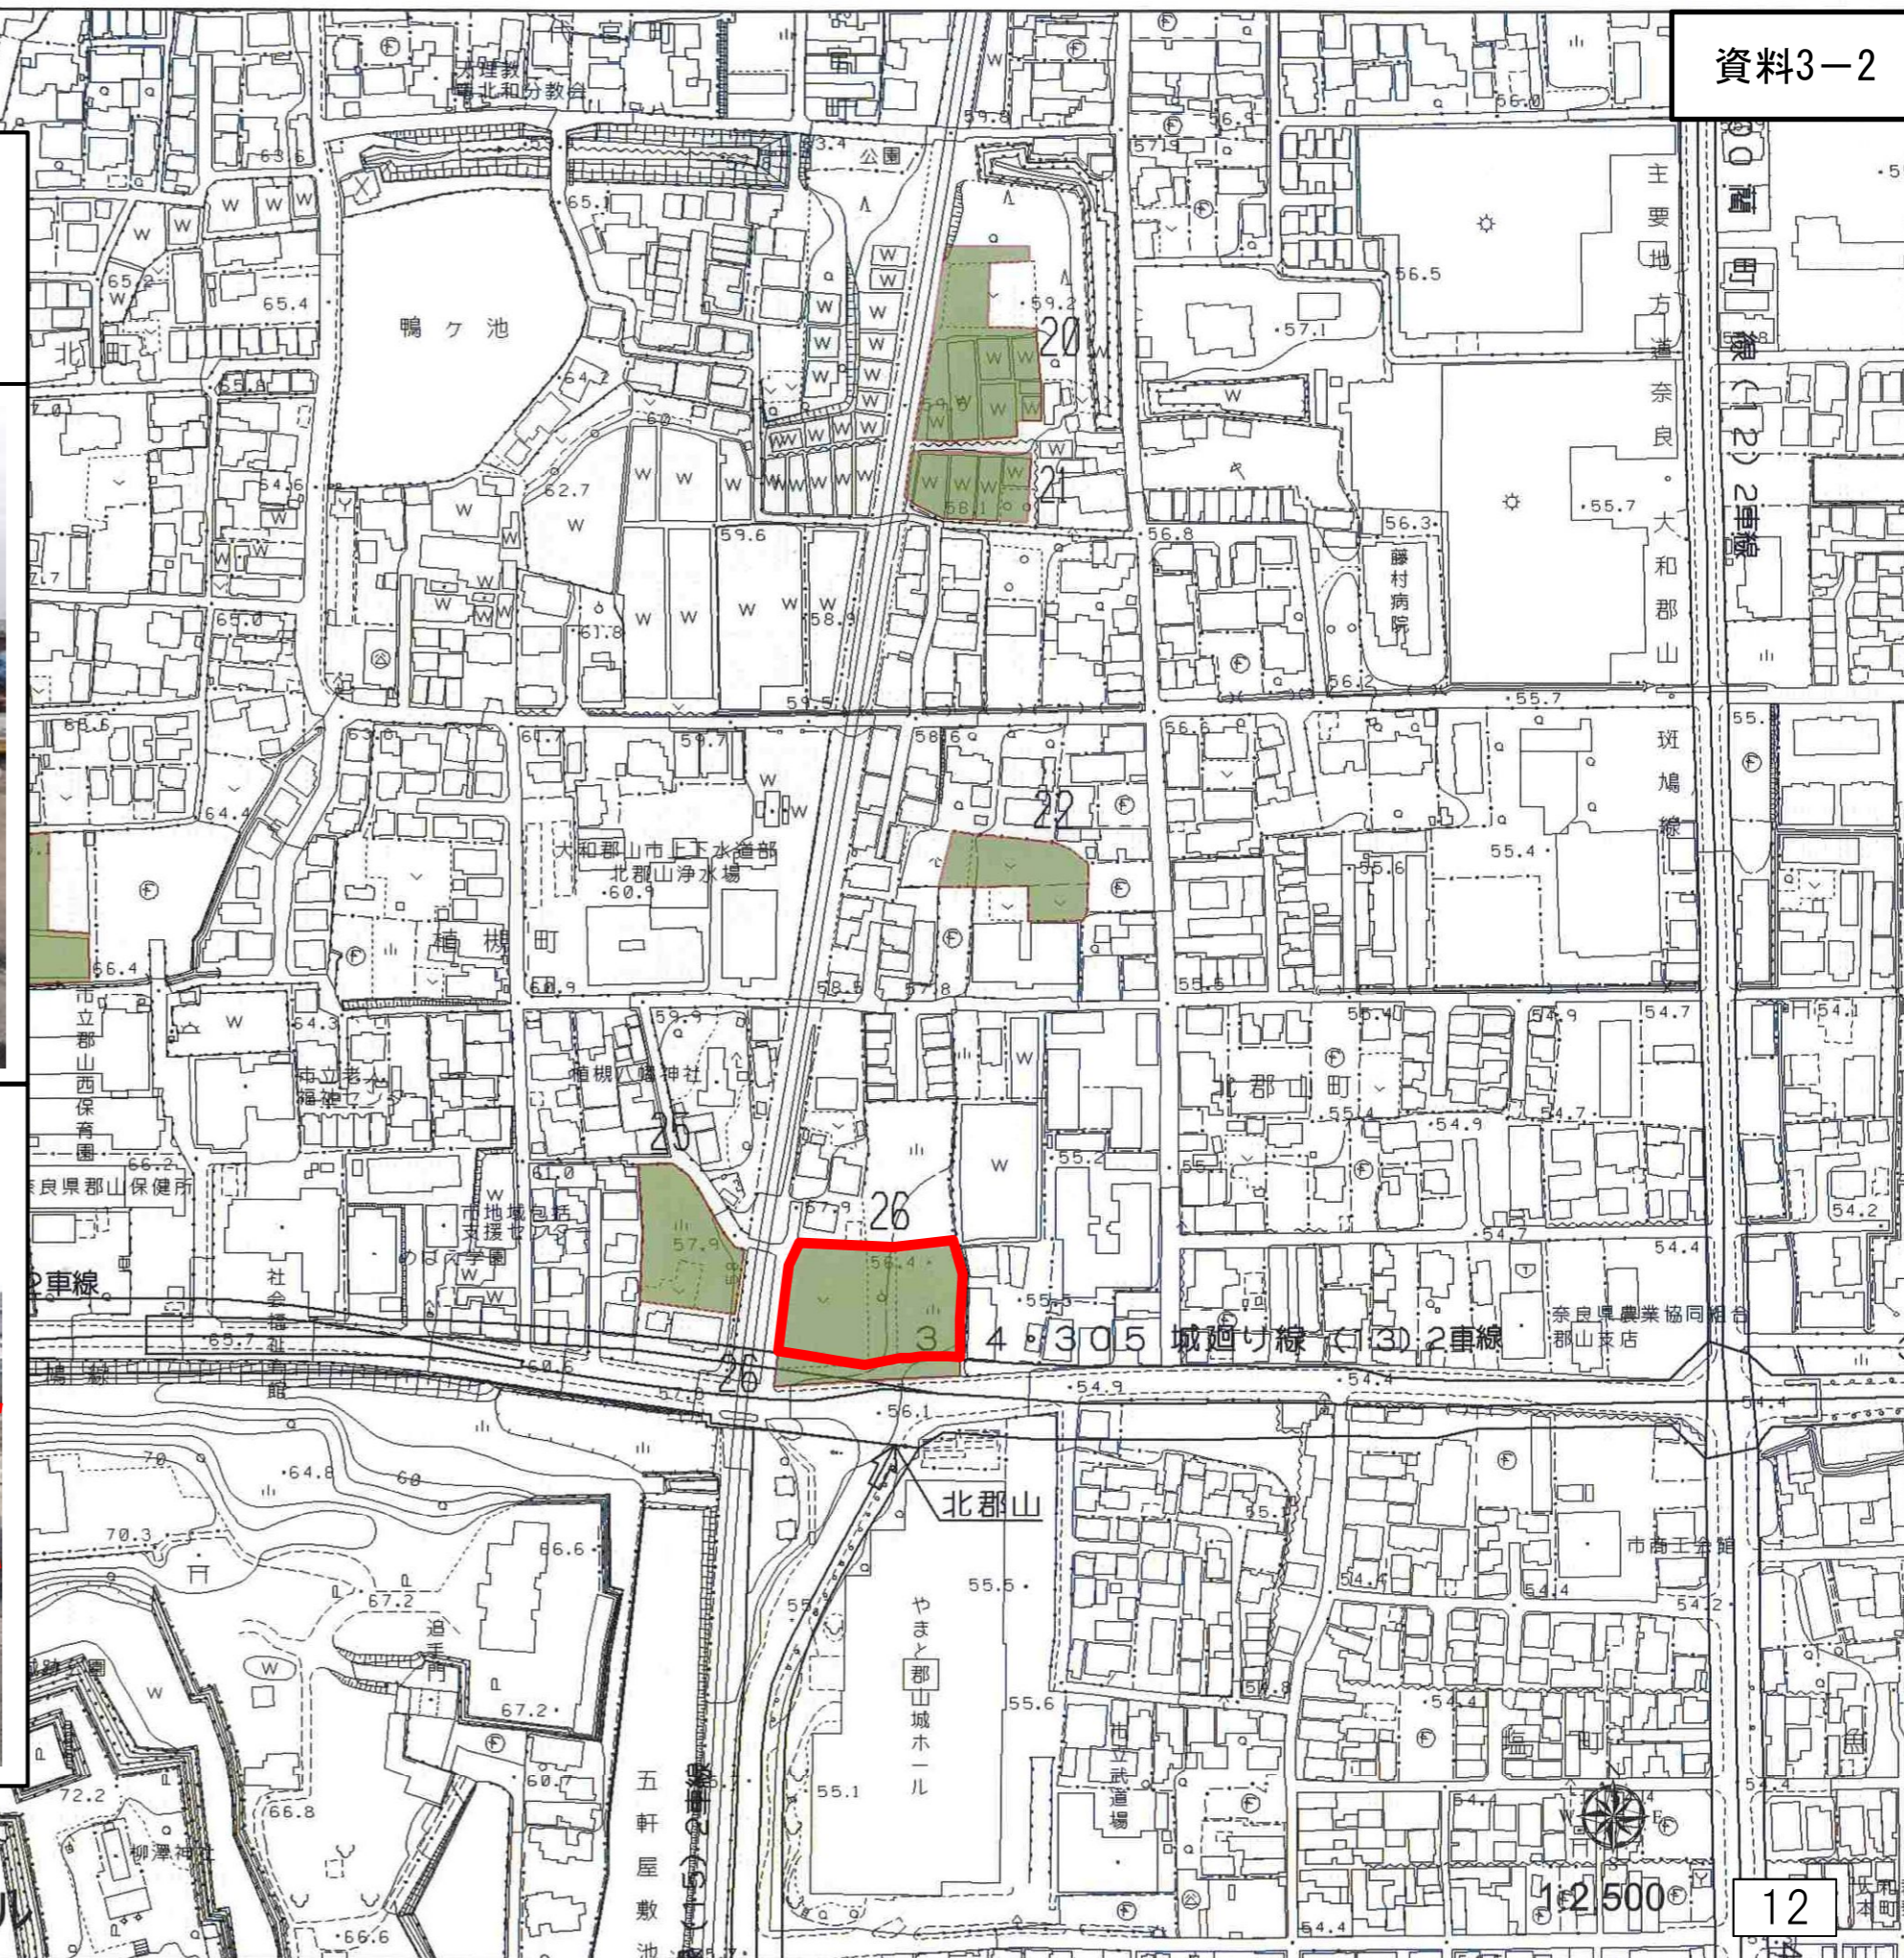





生産緑地地区No. 45  
高田町146 (218㎡)


合計面積 218㎡

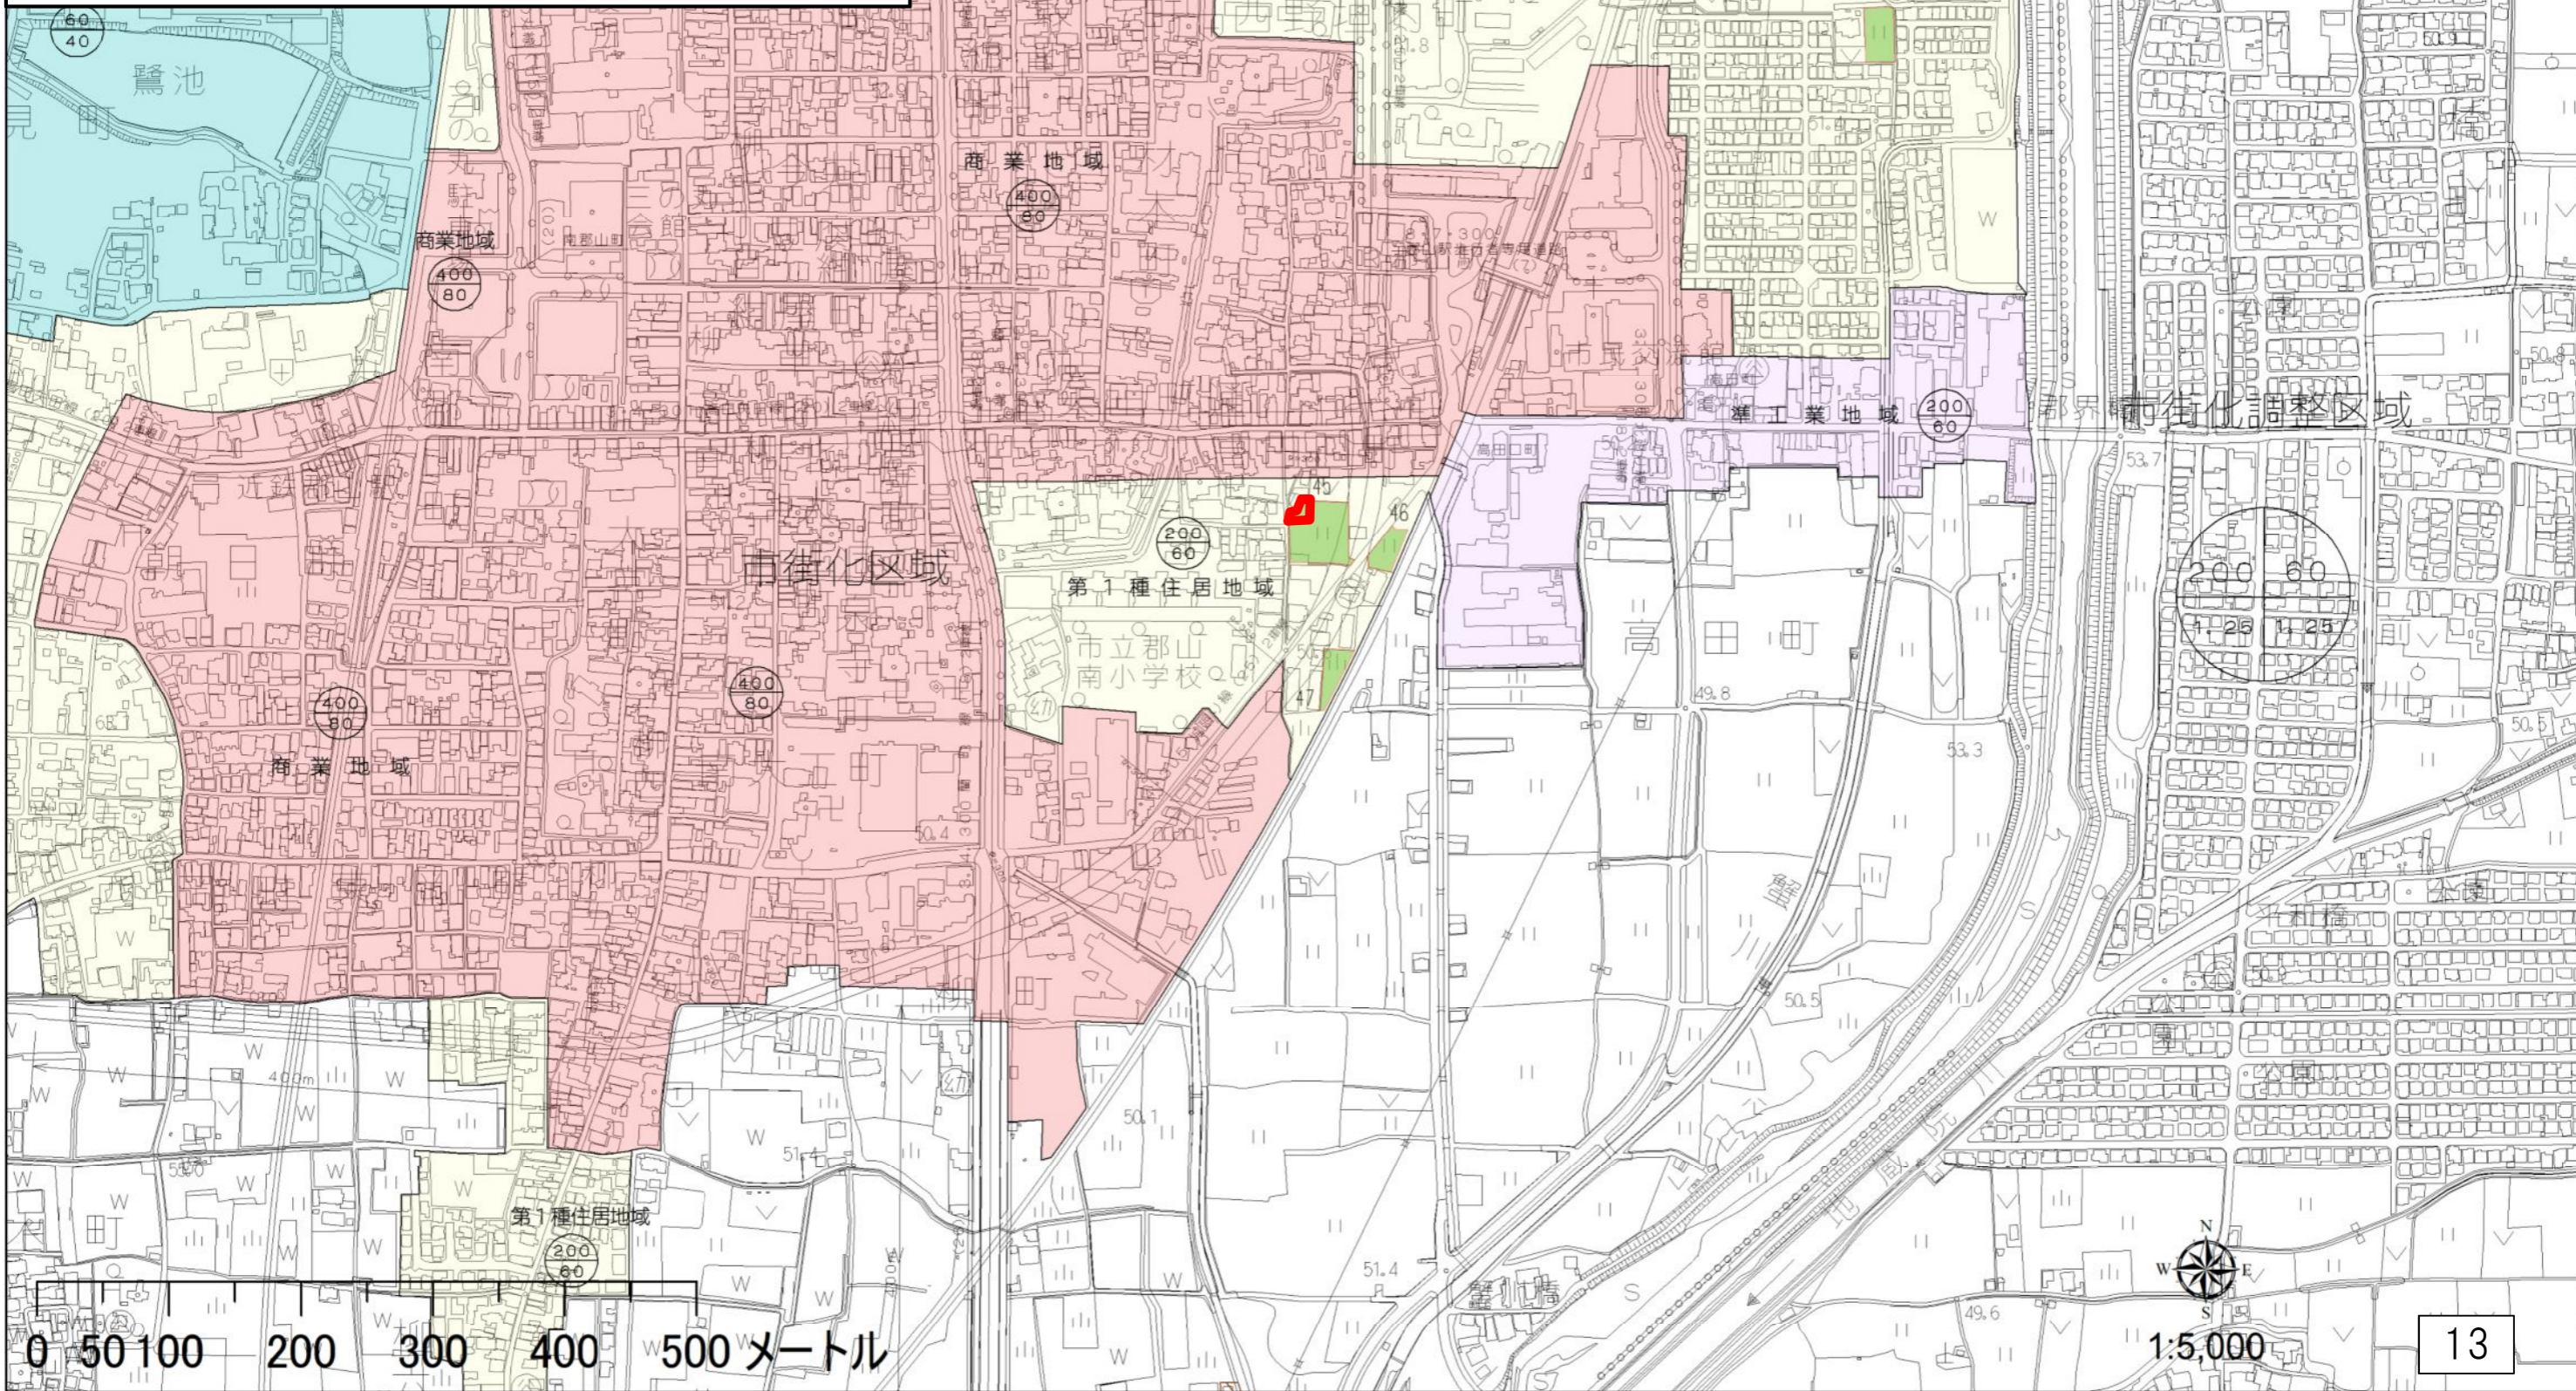


特定生産緑地指定区域 (案)

生産緑地地区No. 45  
高田町146 (218㎡)  
合計面積 218㎡

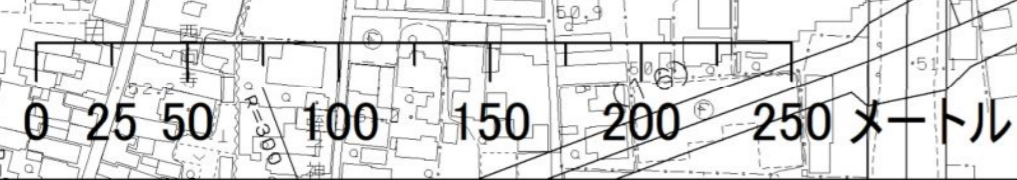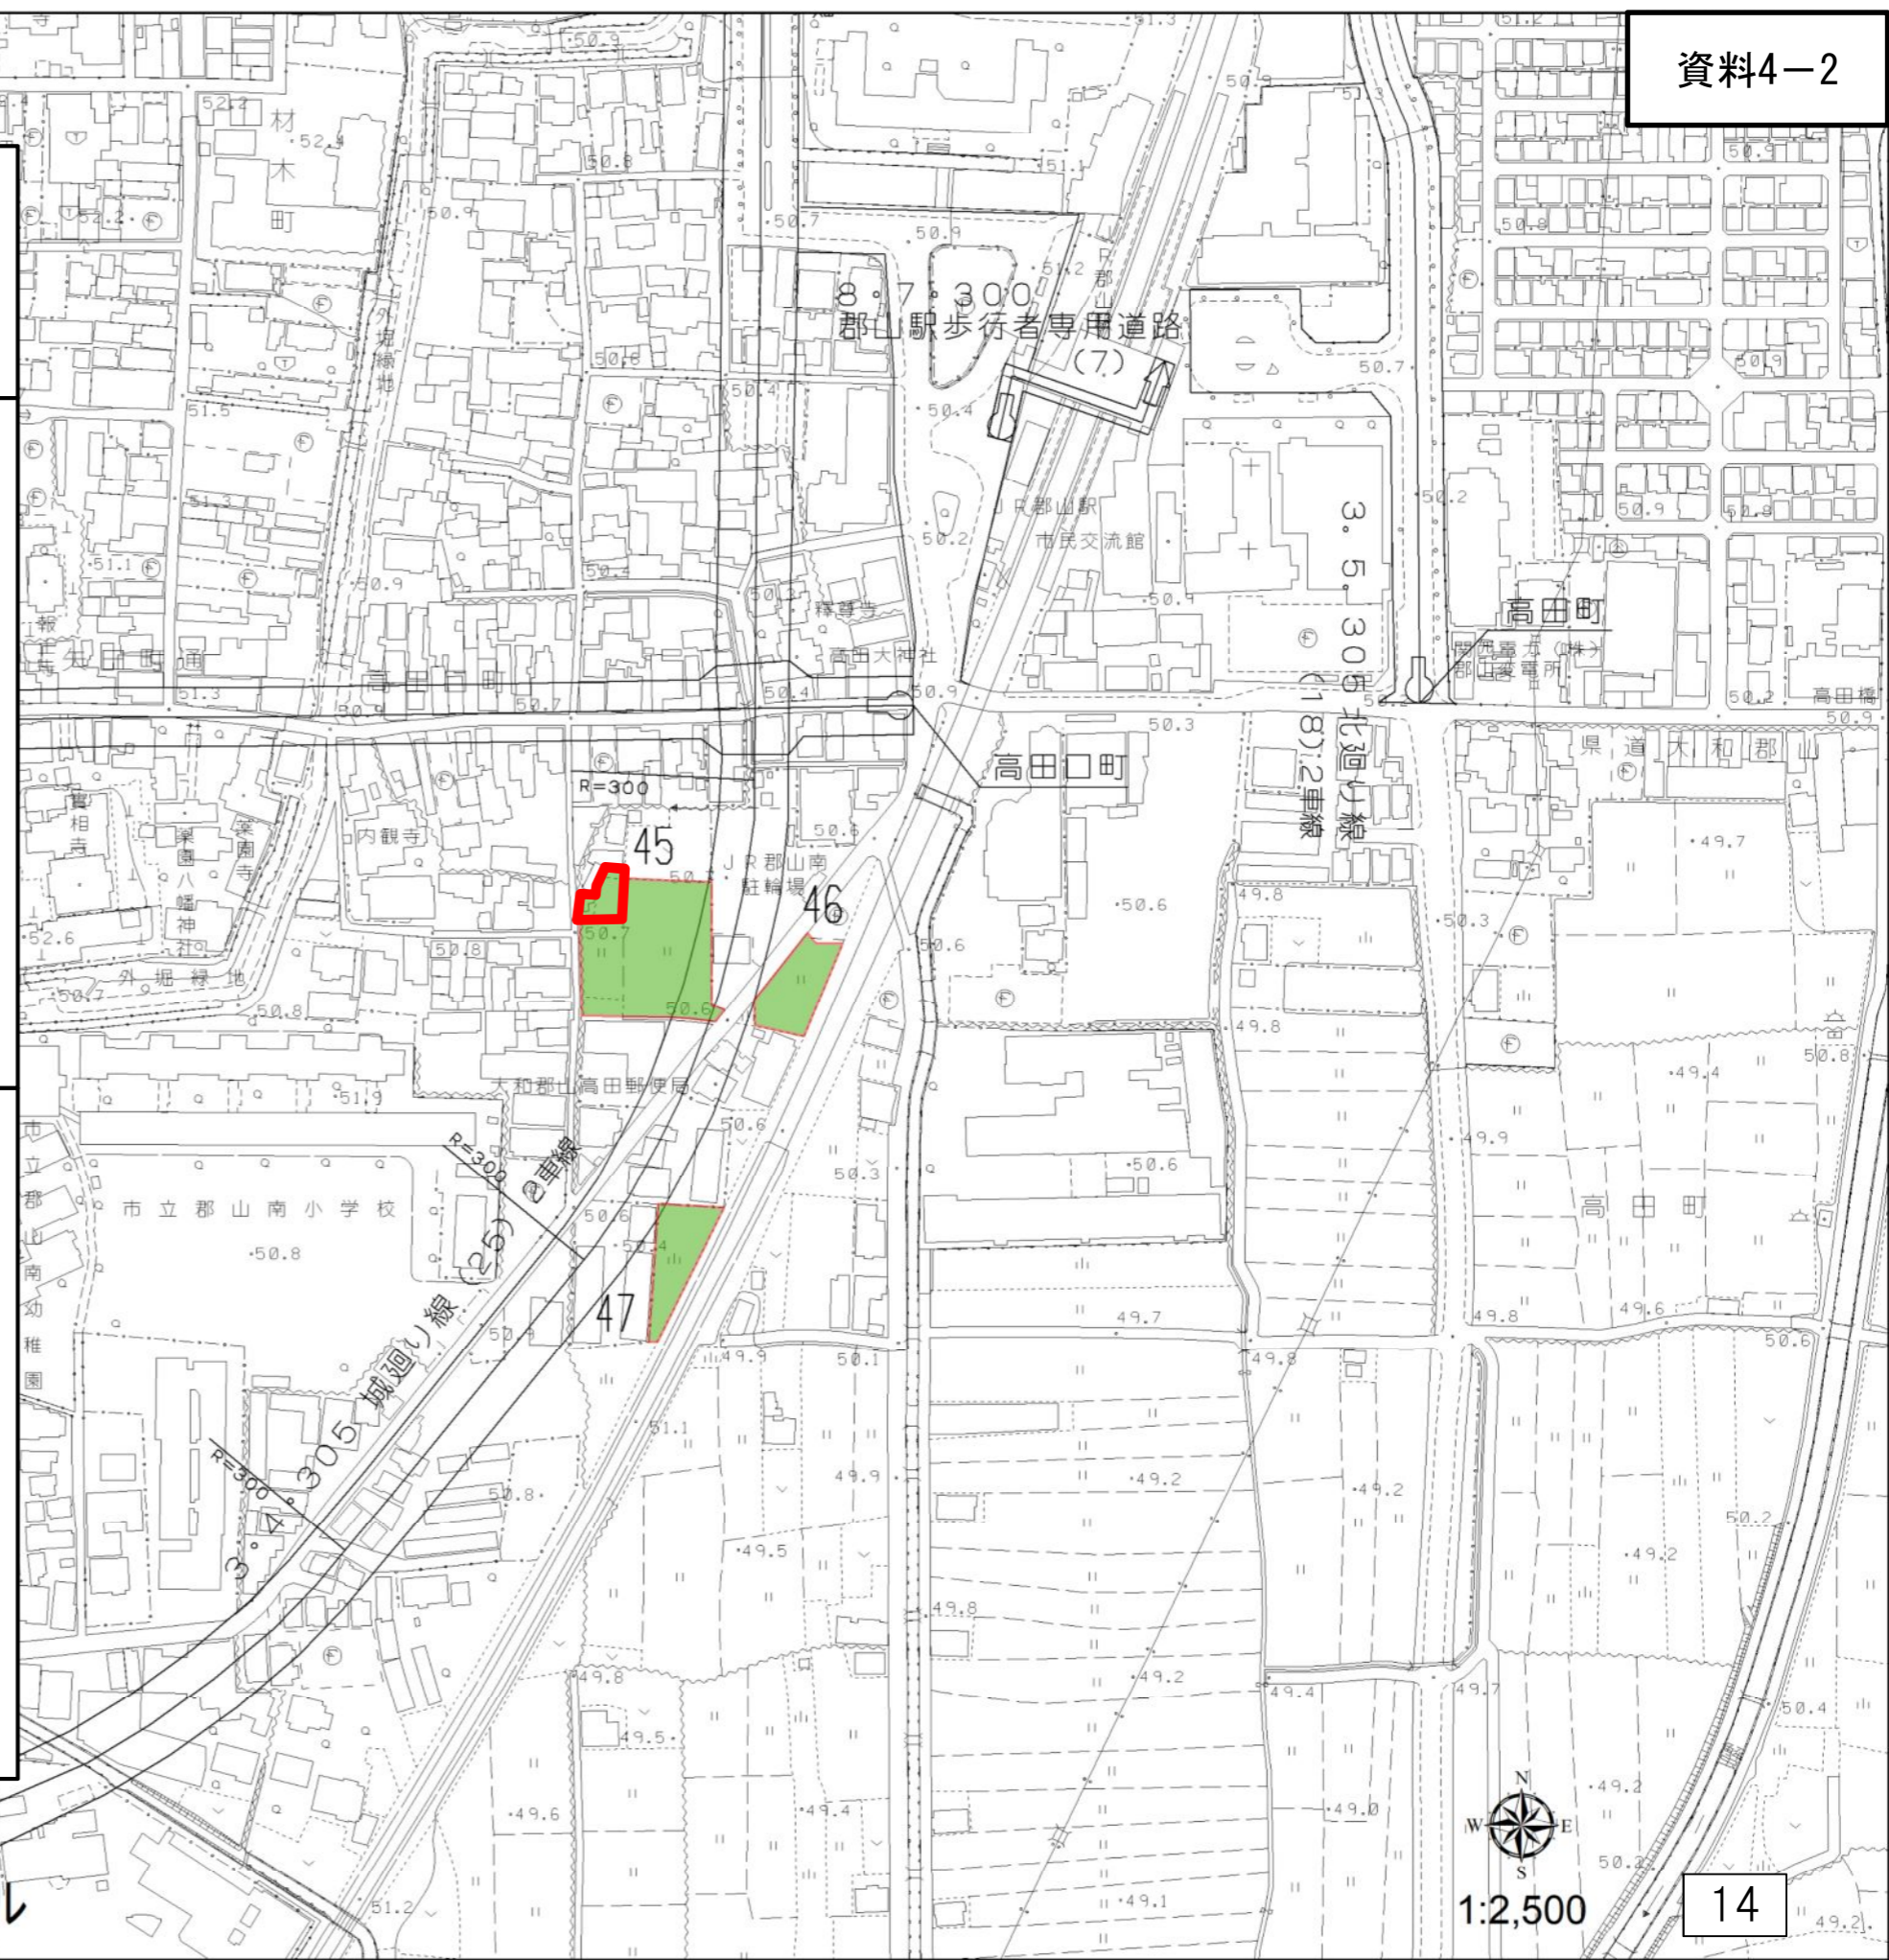

 生産緑地地区No. 61  
 小泉町1571-1 (228㎡)  
 小泉町1571-2 (373㎡)  
 合計面積 601㎡

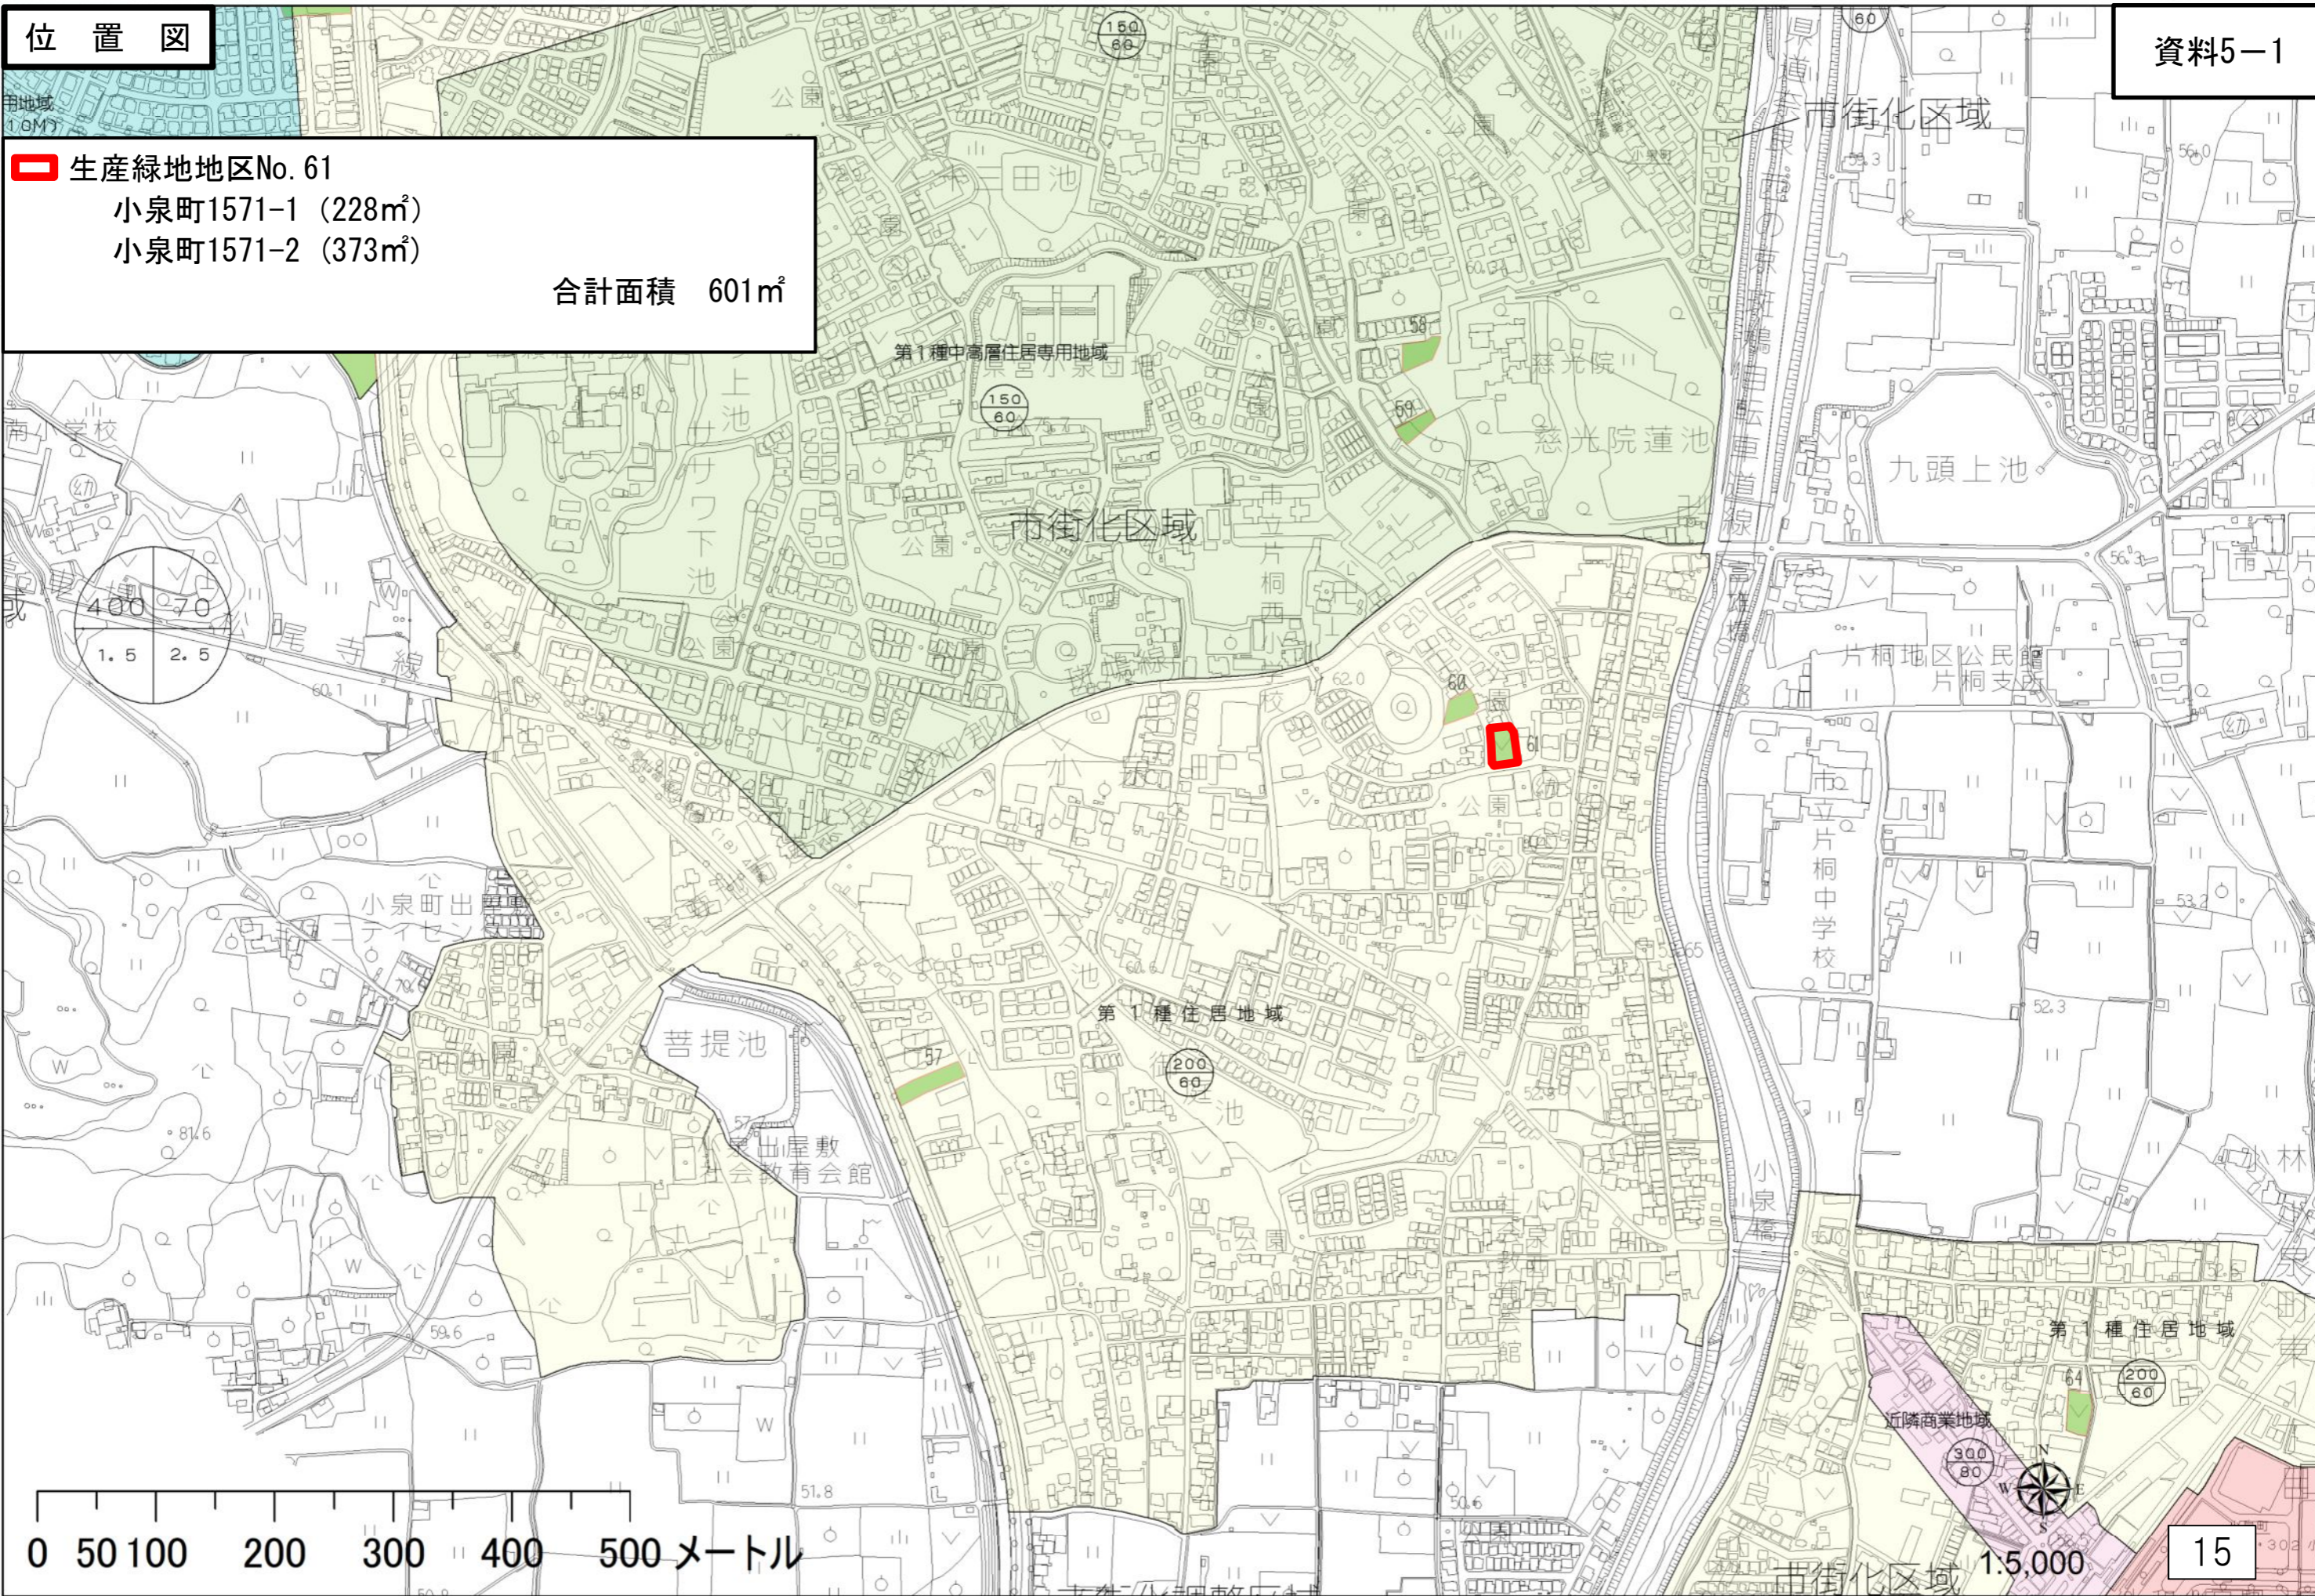

0 50 100 200 300 400 500メートル

1:5,000

特定生産緑地指定区域 (案)

生産緑地地区No. 61

小泉町1571-1 (228㎡)

小泉町1571-2 (373㎡)

合計面積 601㎡

