

5・300 田中矢田山線(12)2車線

3・5・301小泉西田中線(12)2車線


新町

(16)

- 神社
- 寺院
- キリスト教会
- 学校
- 幼稚園・保育園
- 公会堂・公民館
- 保健所
- 病院
- 銀行
- 協同組合
- 倉庫
- 火薬庫
- 工場
- 変電所
- 揚排水ポンプ場
- ガソリンスタンド
- 駐車場

- 真幅道路
- 庭園路
- 軽車道
- 歩道
- 建設中の道路
- 歩道・分離帯
- 道路橋
- 徒橋
- 横断歩道橋
- 並木
- 人工斜面
- 土堤等
- 都・府・県界
- 北海道の支庁界
- 郡・市界

田	果樹園
畑	その他の樹木畑
さとうきび畑	芝地
パイナップル畑	広葉樹
桑畑	針葉樹
茶畑	竹林

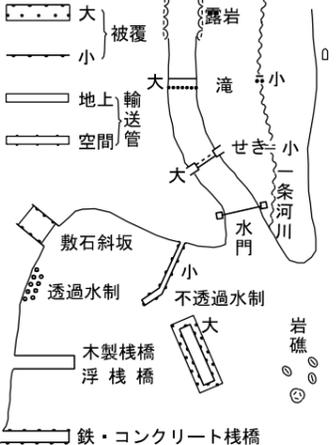


座標系は平成14年国土交通省による第VI座標系  
 投影は横メルカトル図法  
 図郭に表示してある座標値は方眼は0.5キロメートル間隔  
 高さの基準は東京湾の平均海  
 等高線の間隔は2メートル  
 平面直角座標値は、世界測地

「この測量成果は、国土地理院長の承認及び助言を得て同院所管の測量成果を使用して得たものである。  
 (承認番号) 平22近公 第59号」


計画機関 大和郡山市  
 作業機関 朝日航洋株式会社

VI-PD

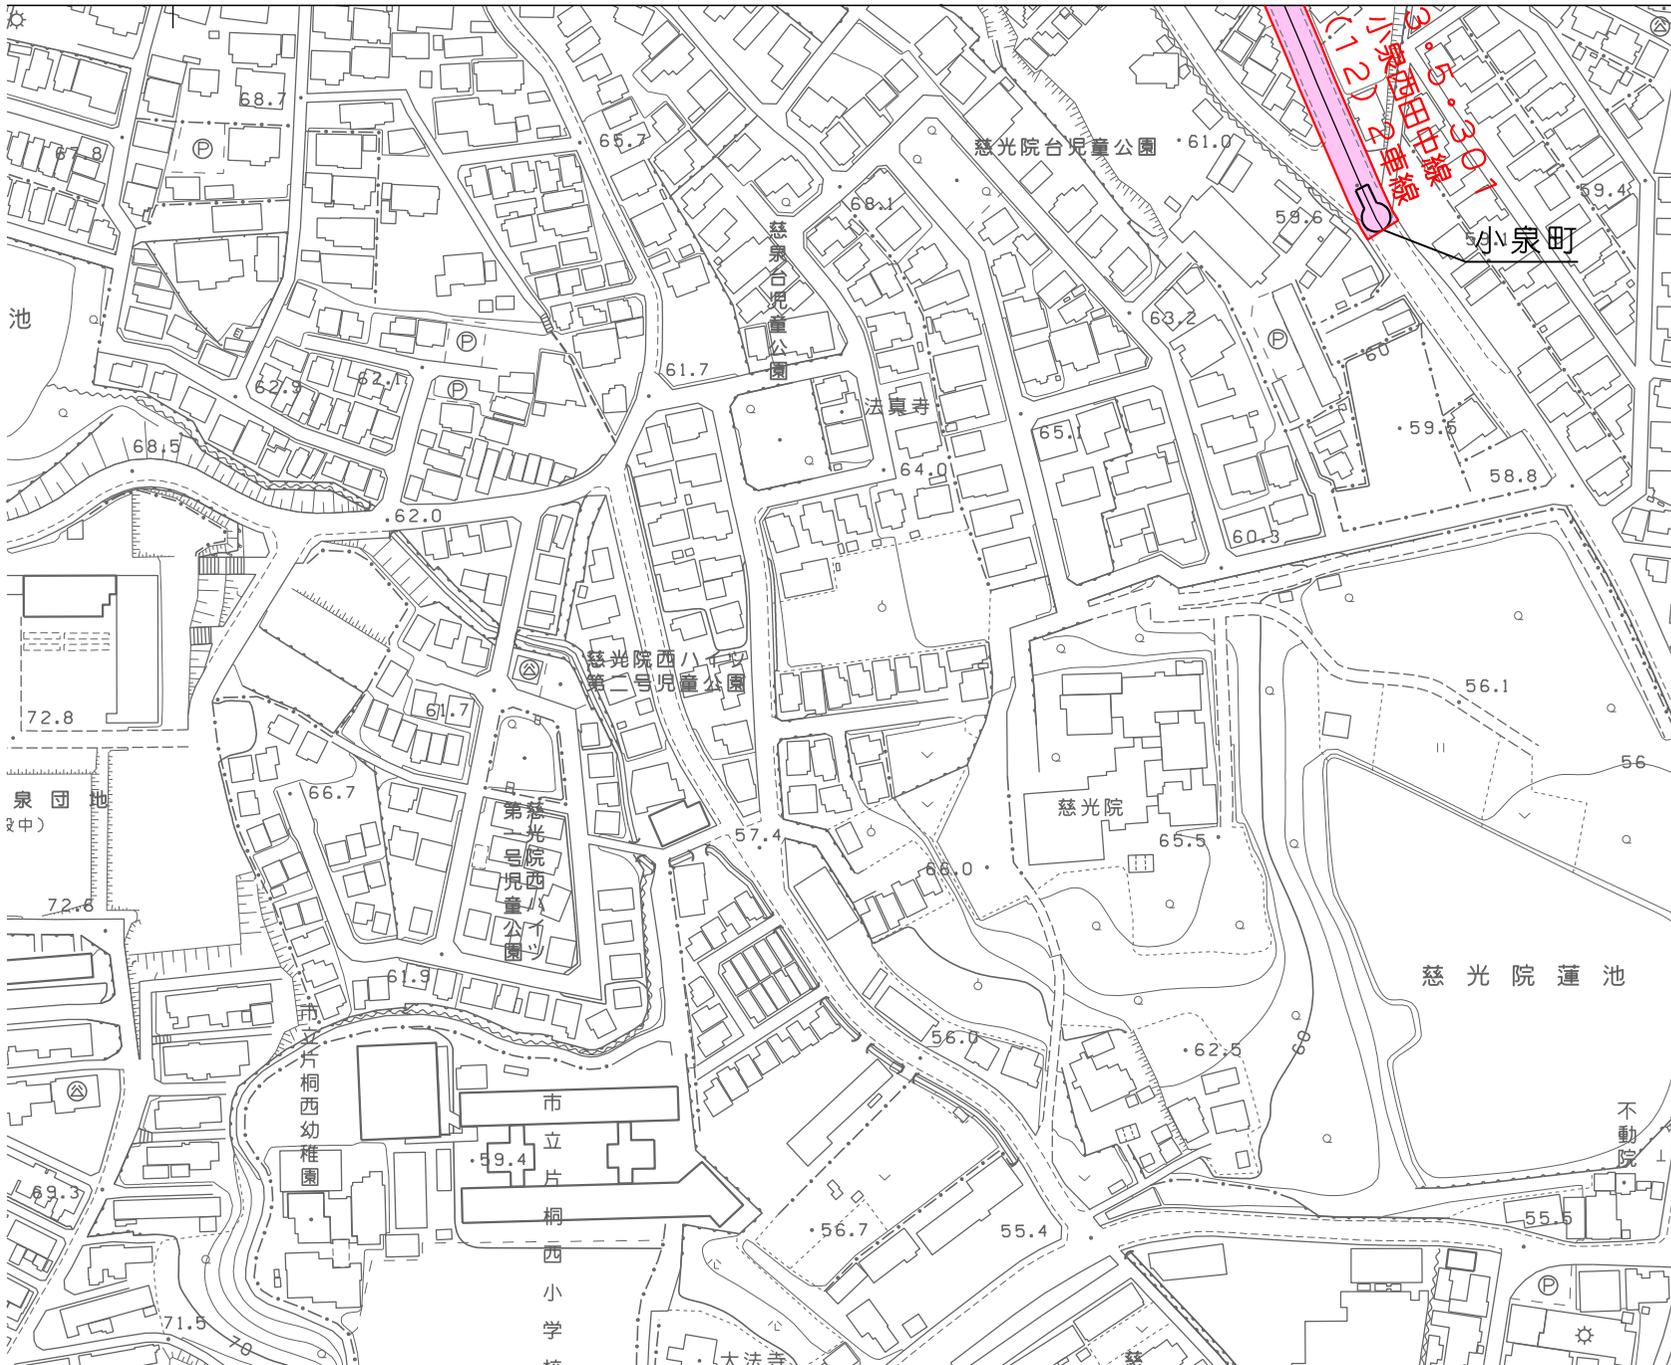

1	2
3	4
8	9
13	14
	18

行政 |

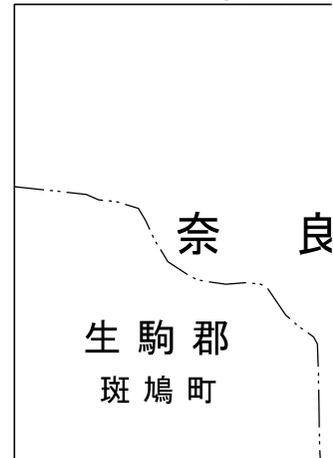

奈良

生駒郡  
斑鳩町

記

