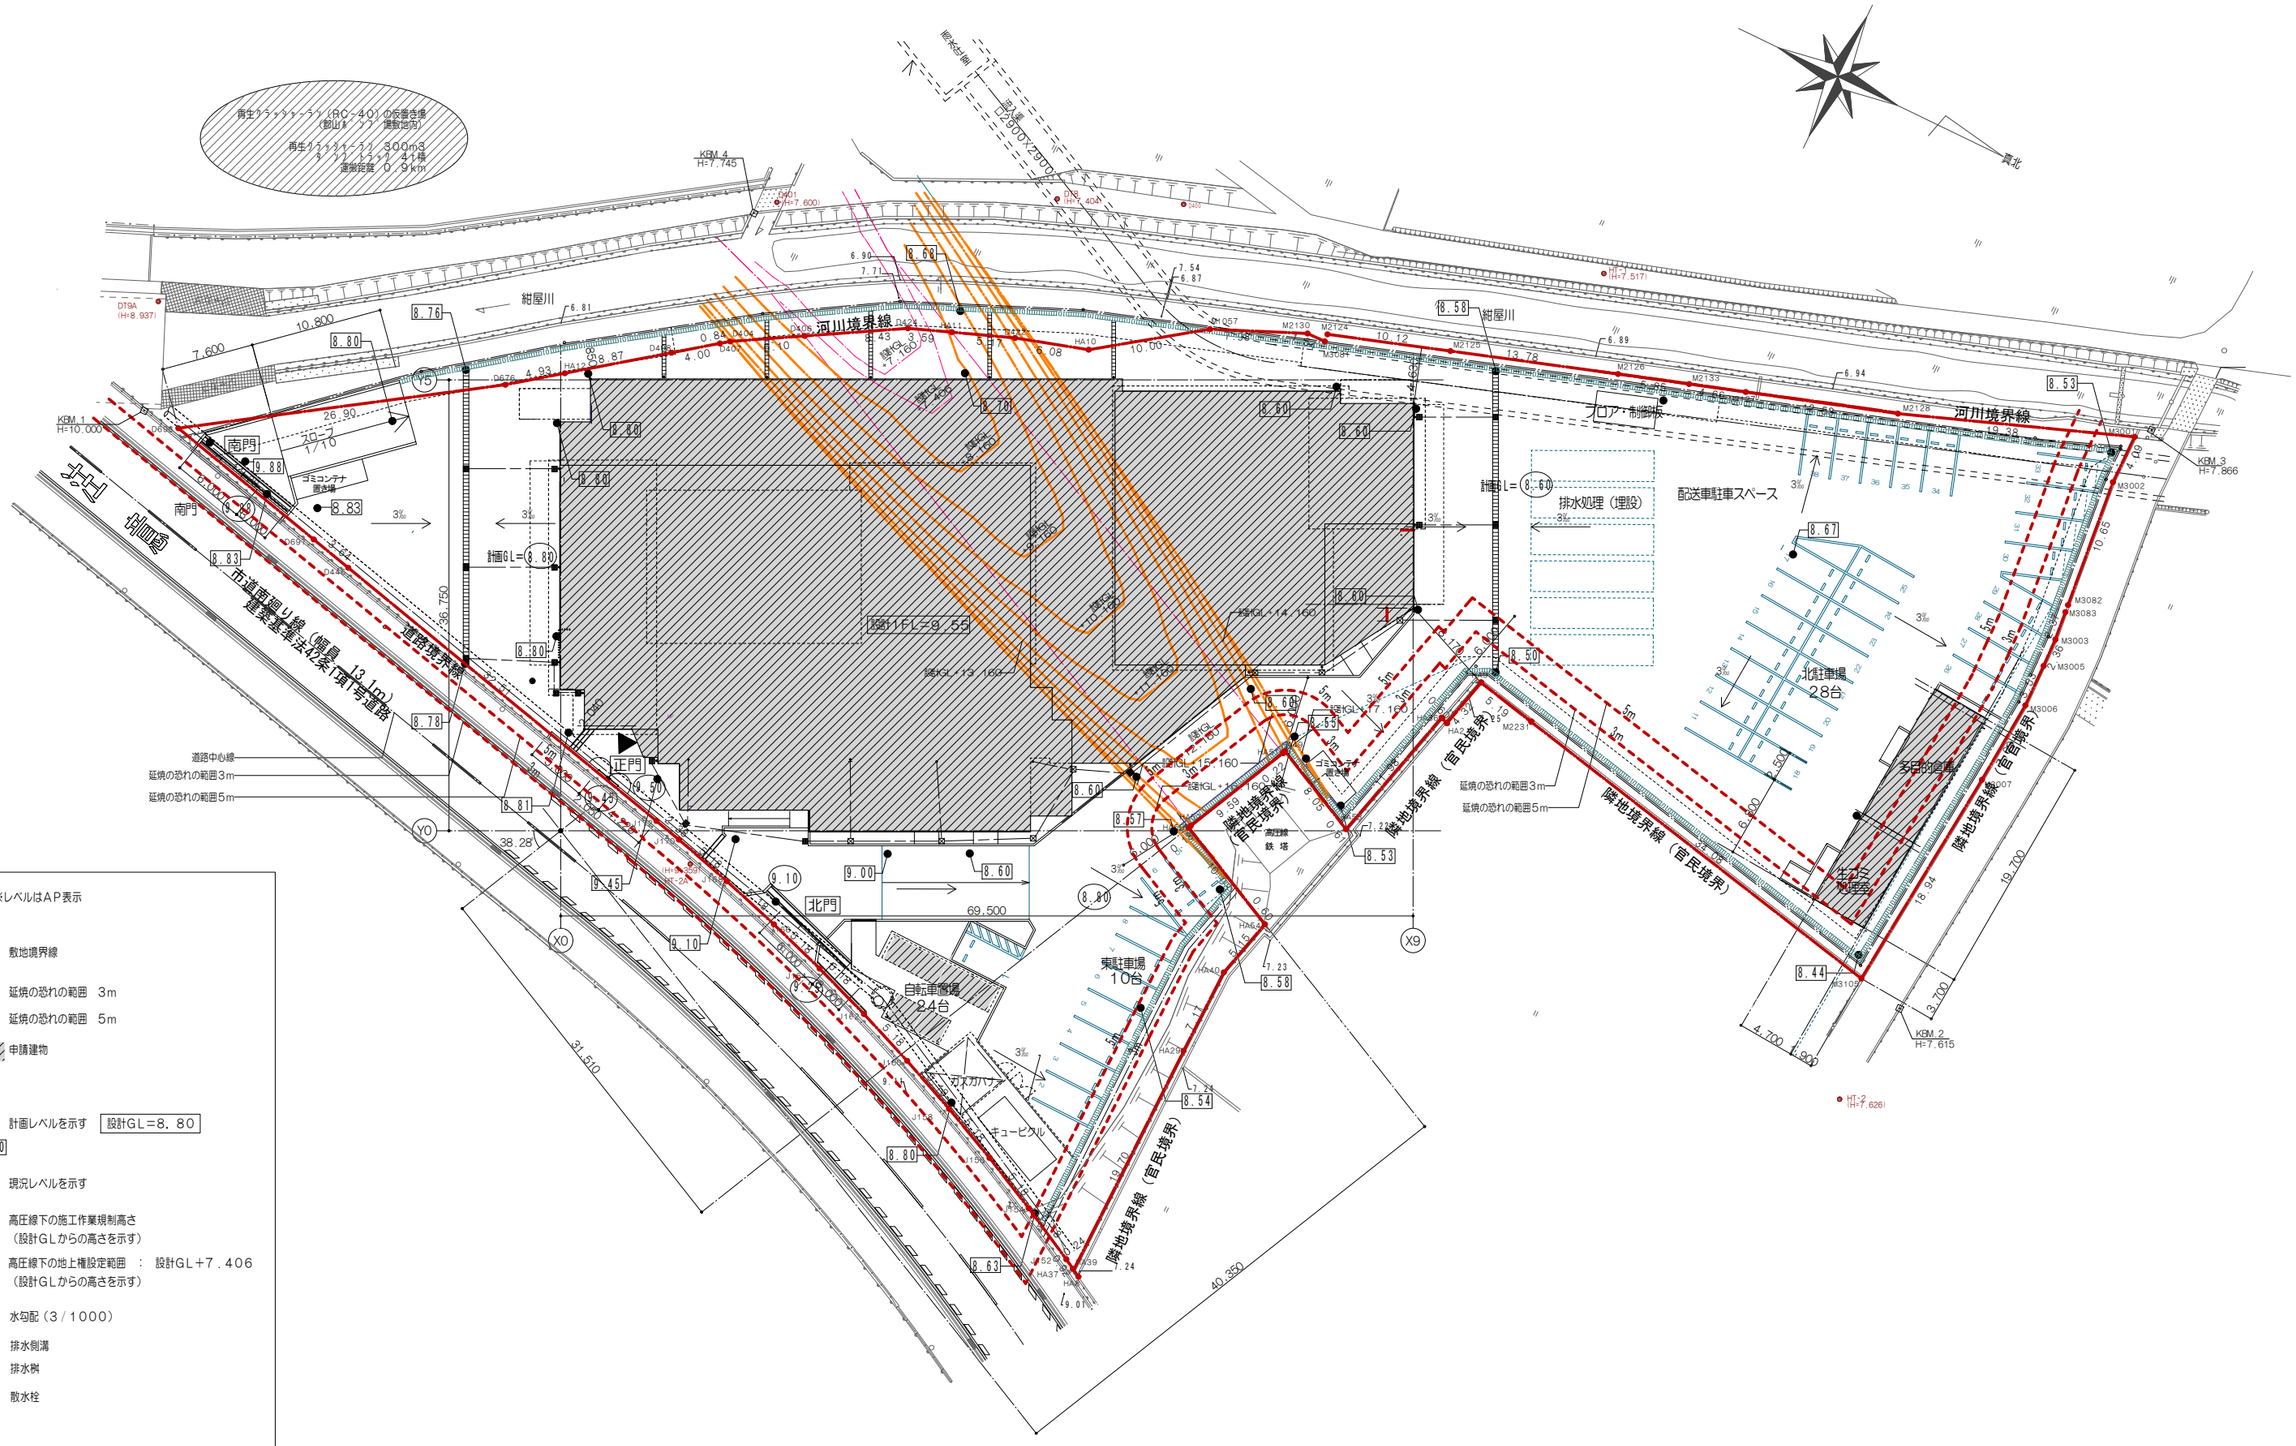

一級建築士登録 第99237号 加納 利行

A3版の場合は倍縮尺

	日付	変更事項	設計番号
初所			24008
改訂1			
改訂2			

新学校給食センター建設工事

図名 配置図 縮尺 1/250 区分 A 図面番号 010

共同設計株式会社 ■大阪 大阪市北区西天満5丁目10番14号 /06-6364-5836 ■東京 東京都新宿区角筈1-19番地 /03-3355-5836

一級建築士登録 第93611号 代表取締役 飯田 精三

担当