


大和郡山市公共下水道台帳施設平面図(汚水)

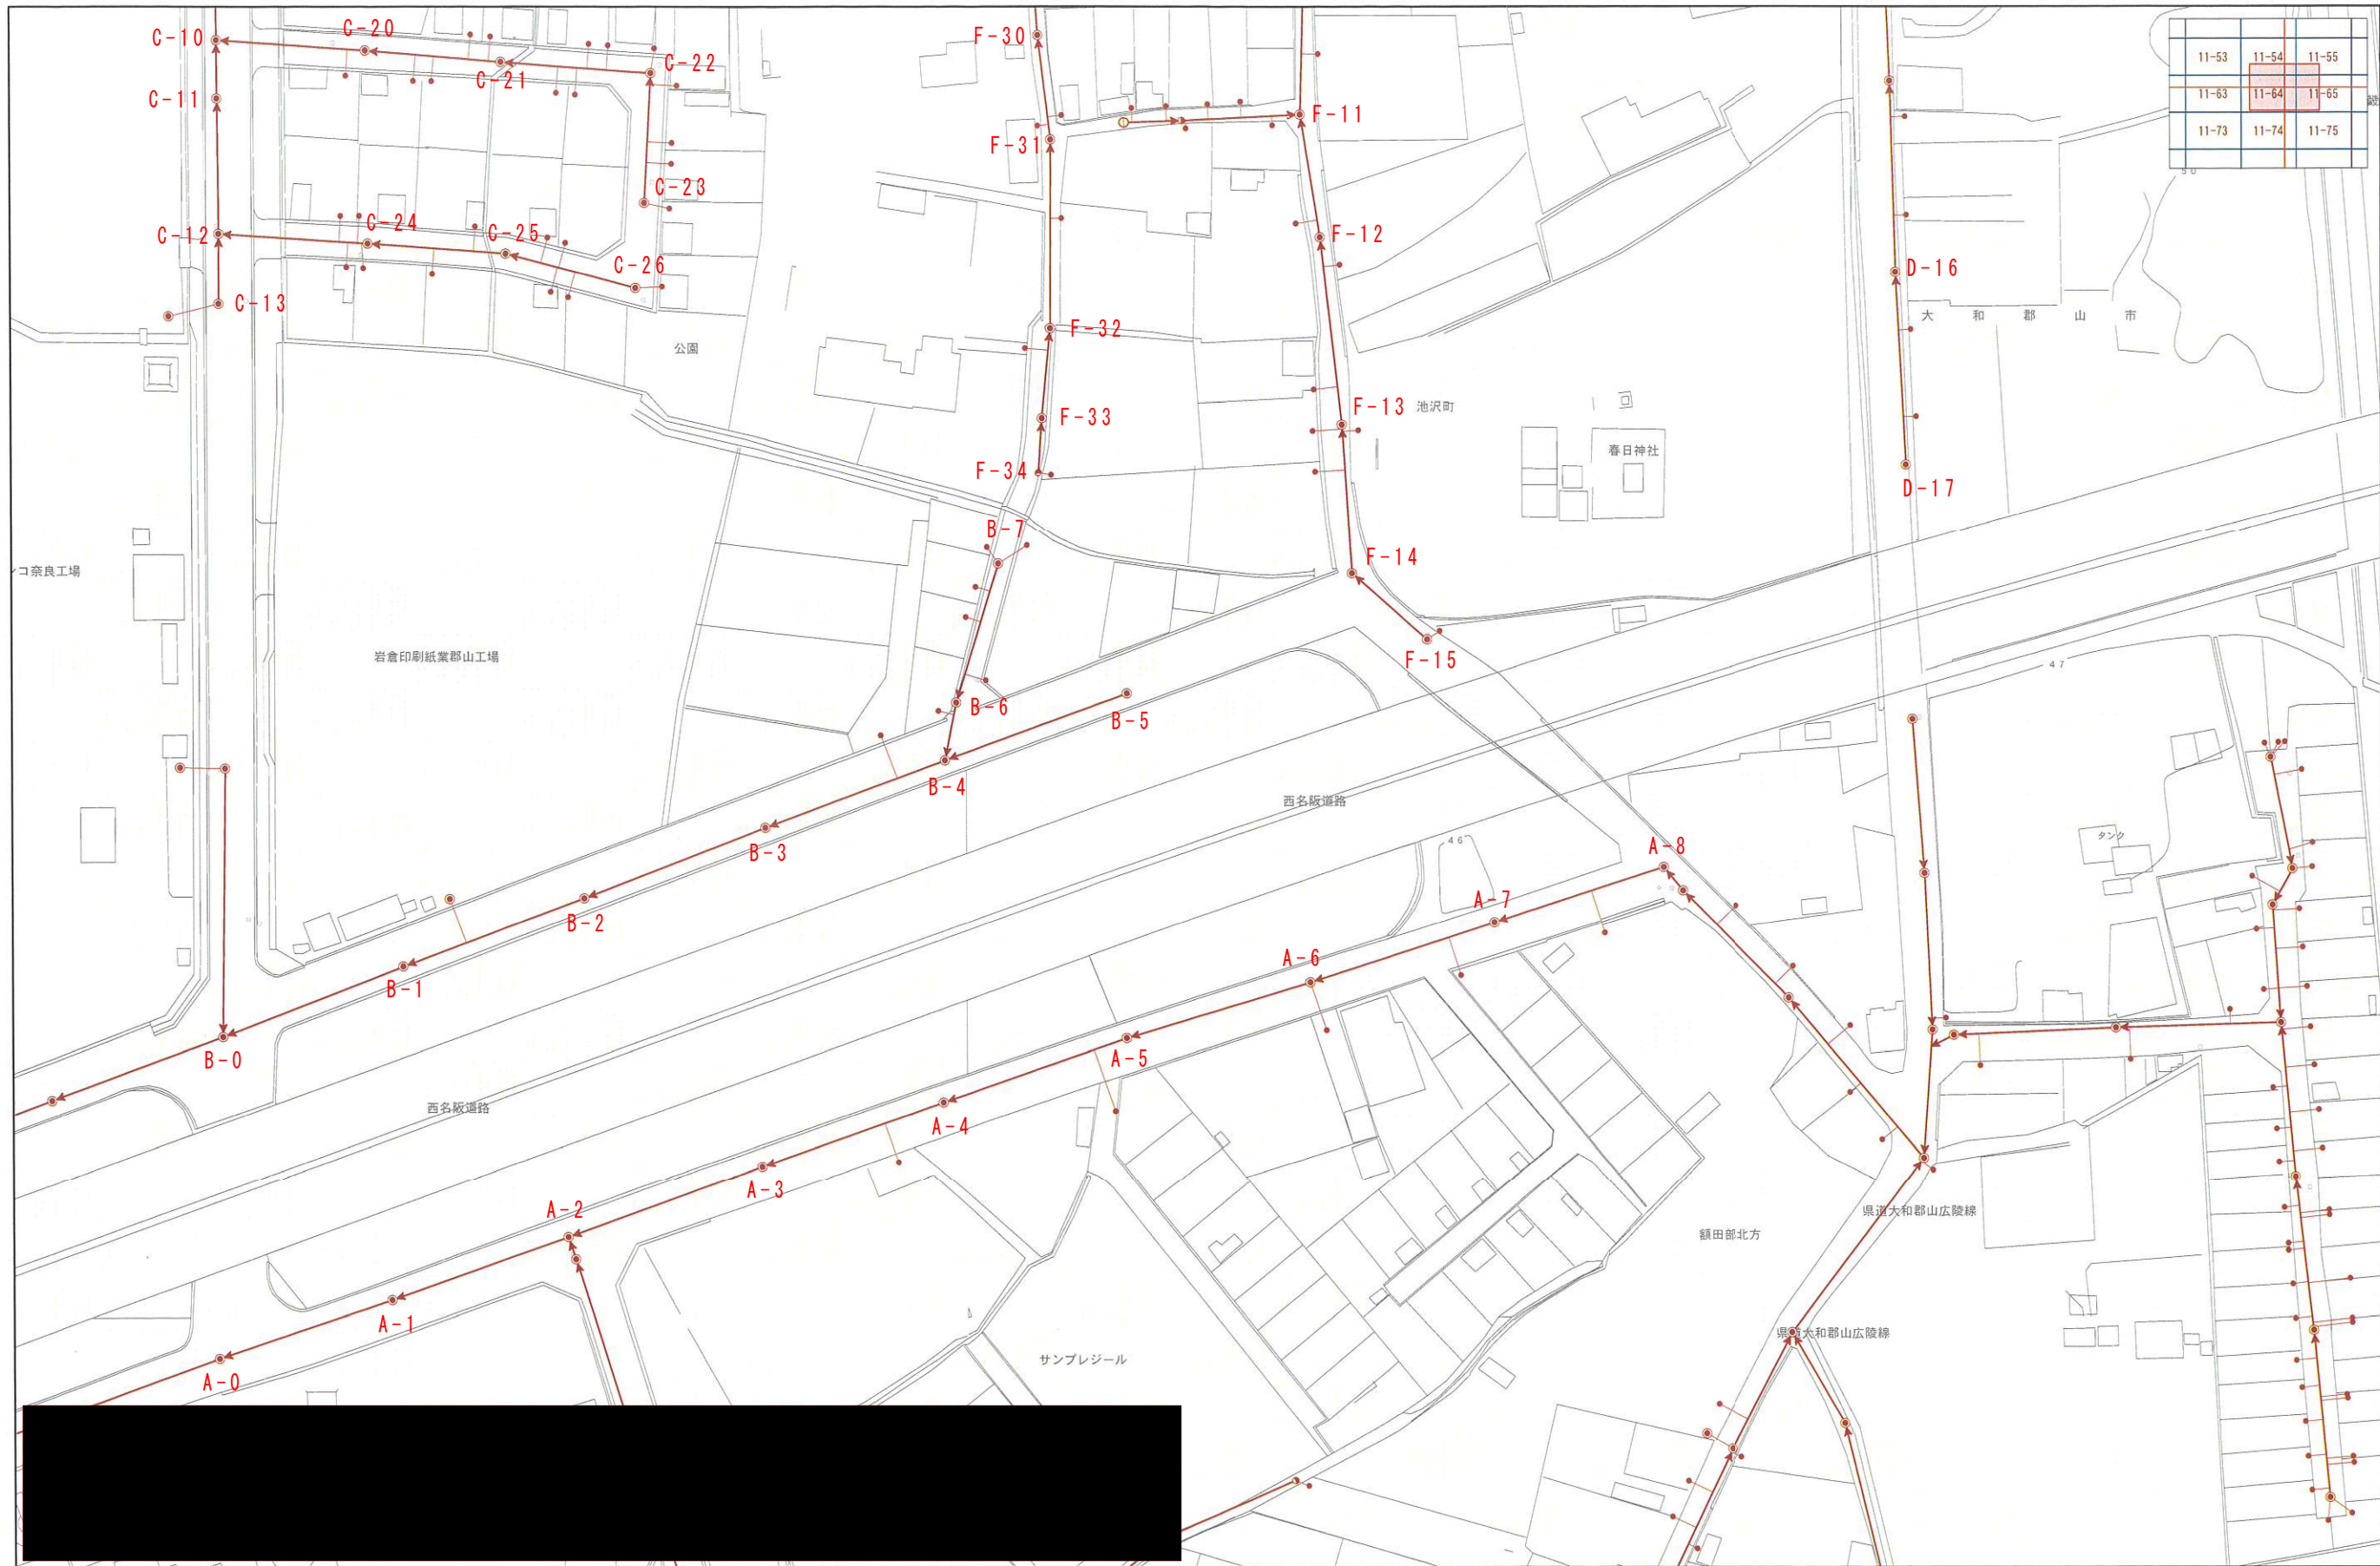

出力: 令和4年5月16日

大和郡山市公共下水道台帳施設平面図(汚水)



1/1,000



出力: 令和4年5月16日

大和郡山市公共下水道台帳施設平面図(污水)



出力: 令和4年5月16日

大和郡山市公共下水道台帳施設平面図(汚水)



1/1,000



出力: 令和4年5月16日

大和郡山市公共下水道台帳施設平面図(汚水)




1/1,000



出力: 令和4年5月16日

大和郡山市公共下水道台帳施設平面図(汚水)

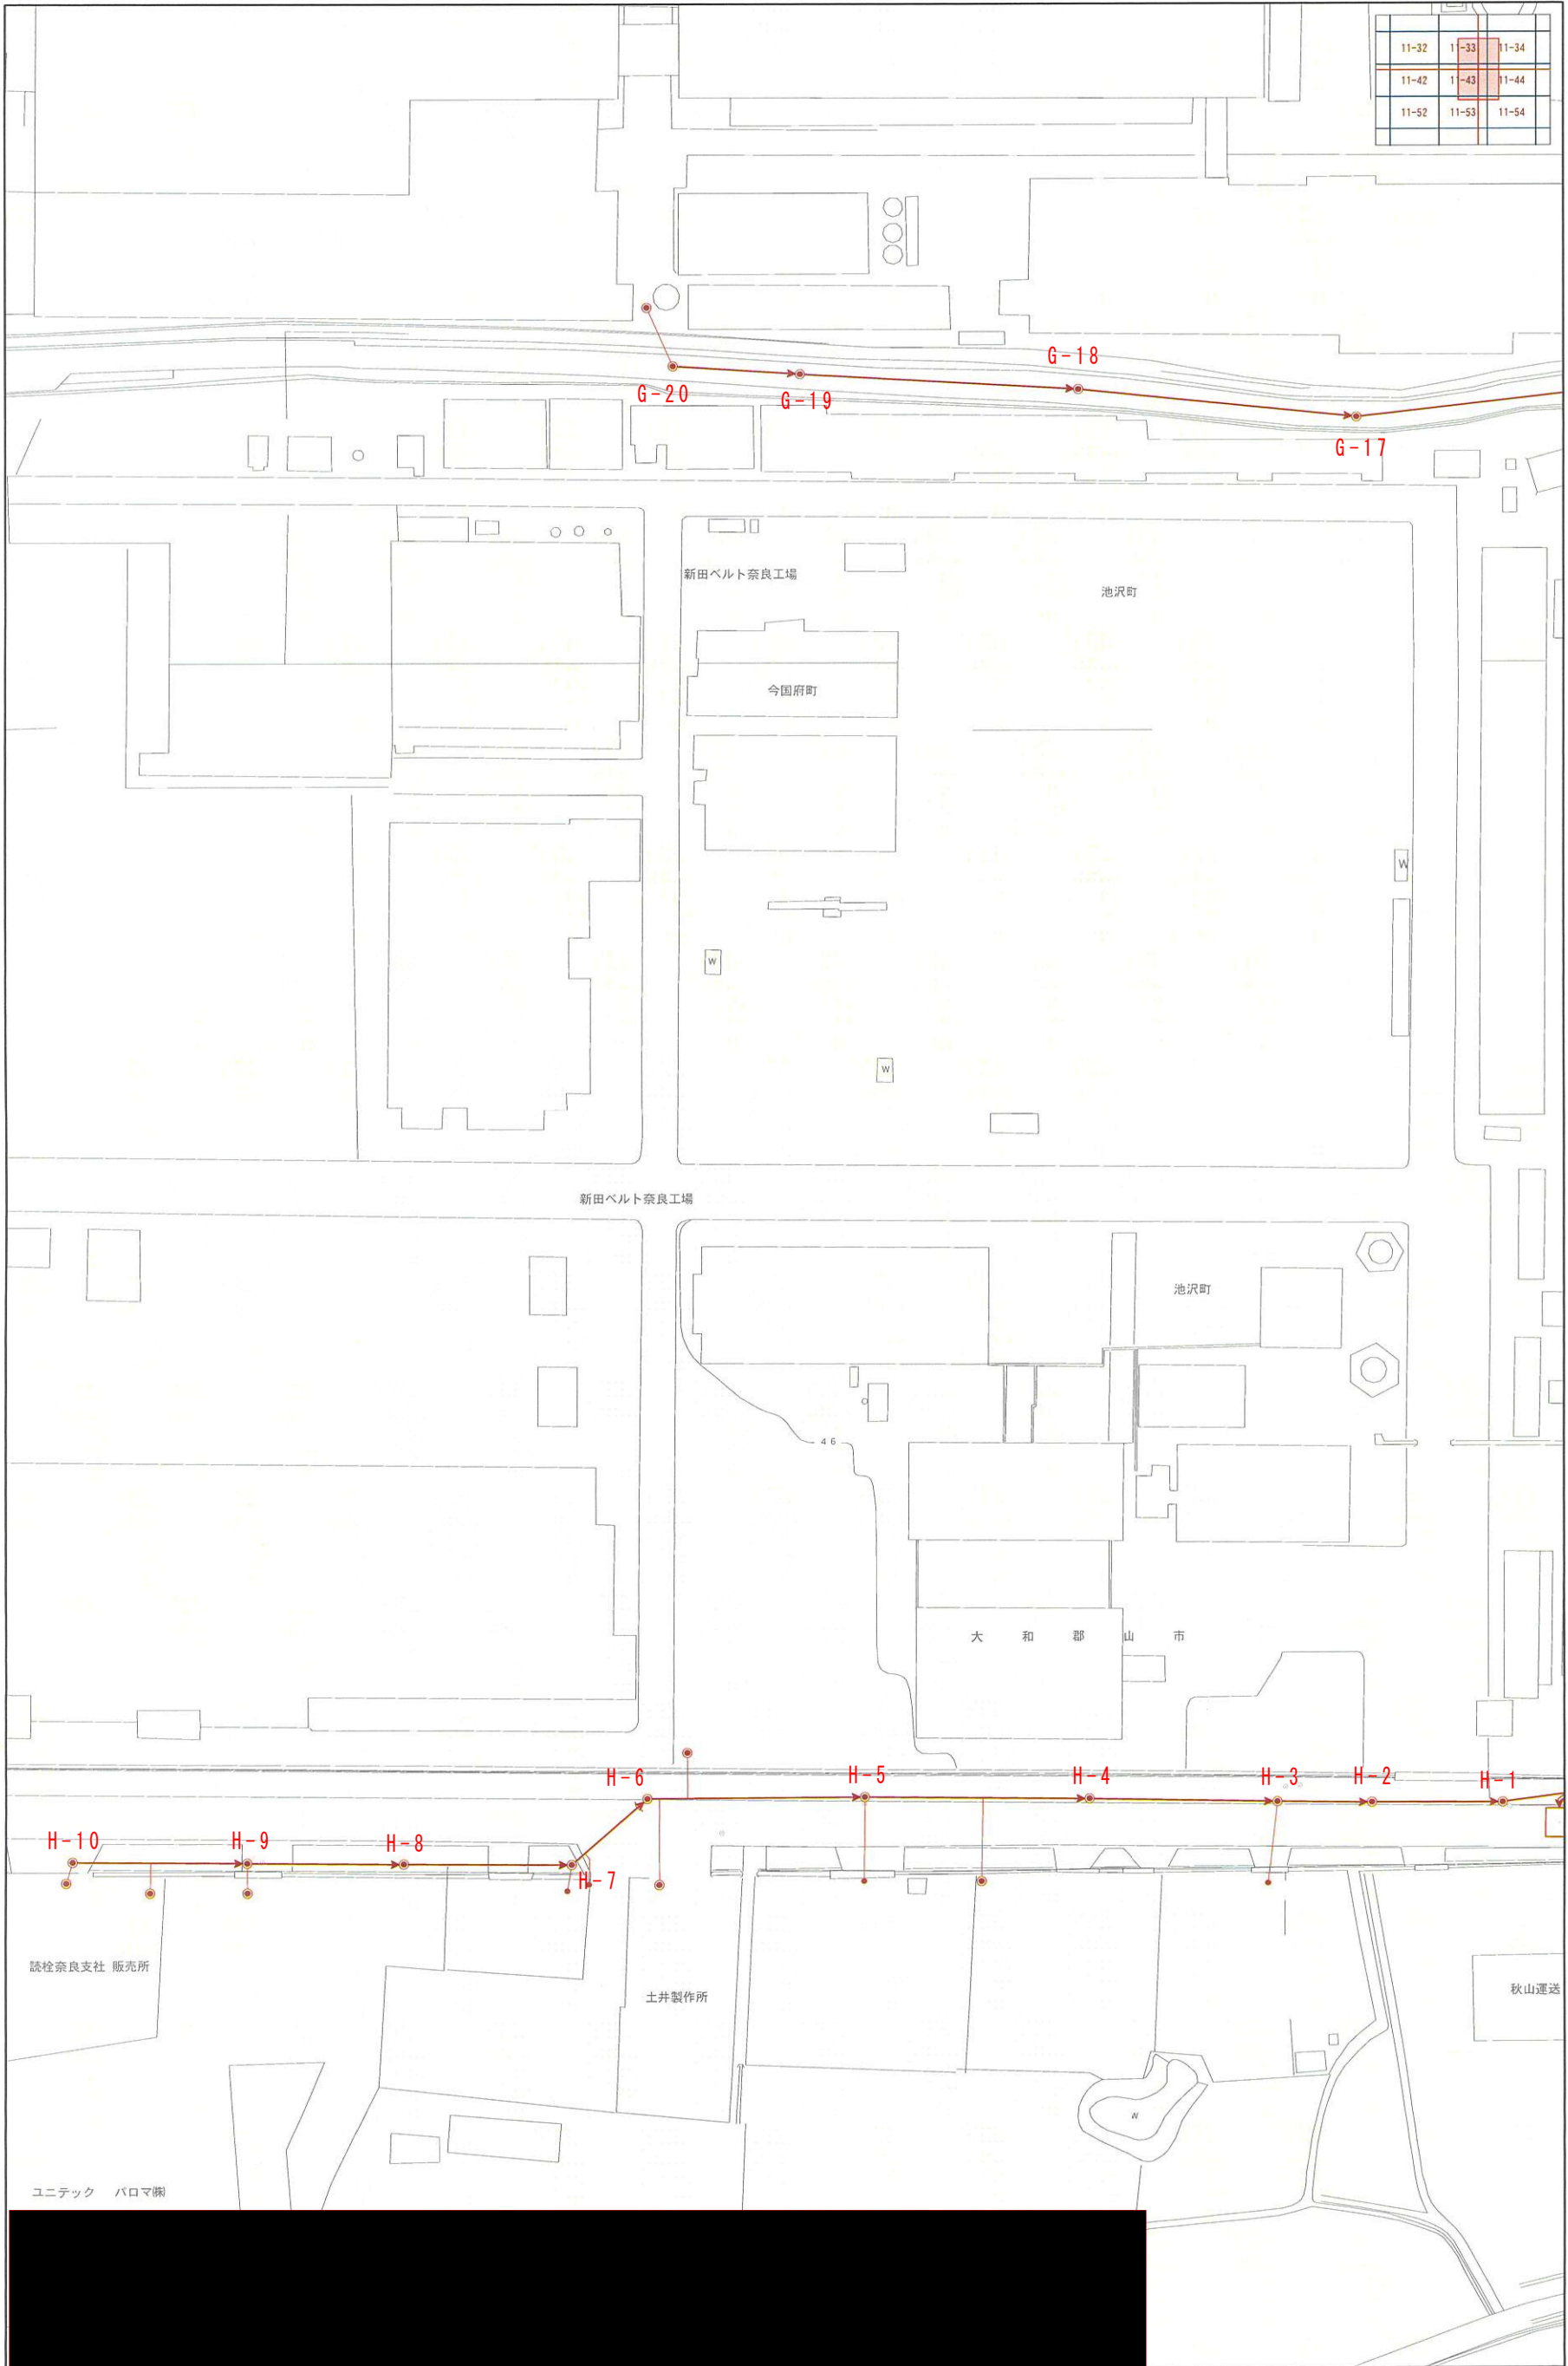


1/1,000



出力: 令和4年5月16日

大和郡山市公共下水道台帳施設平面図(污水)

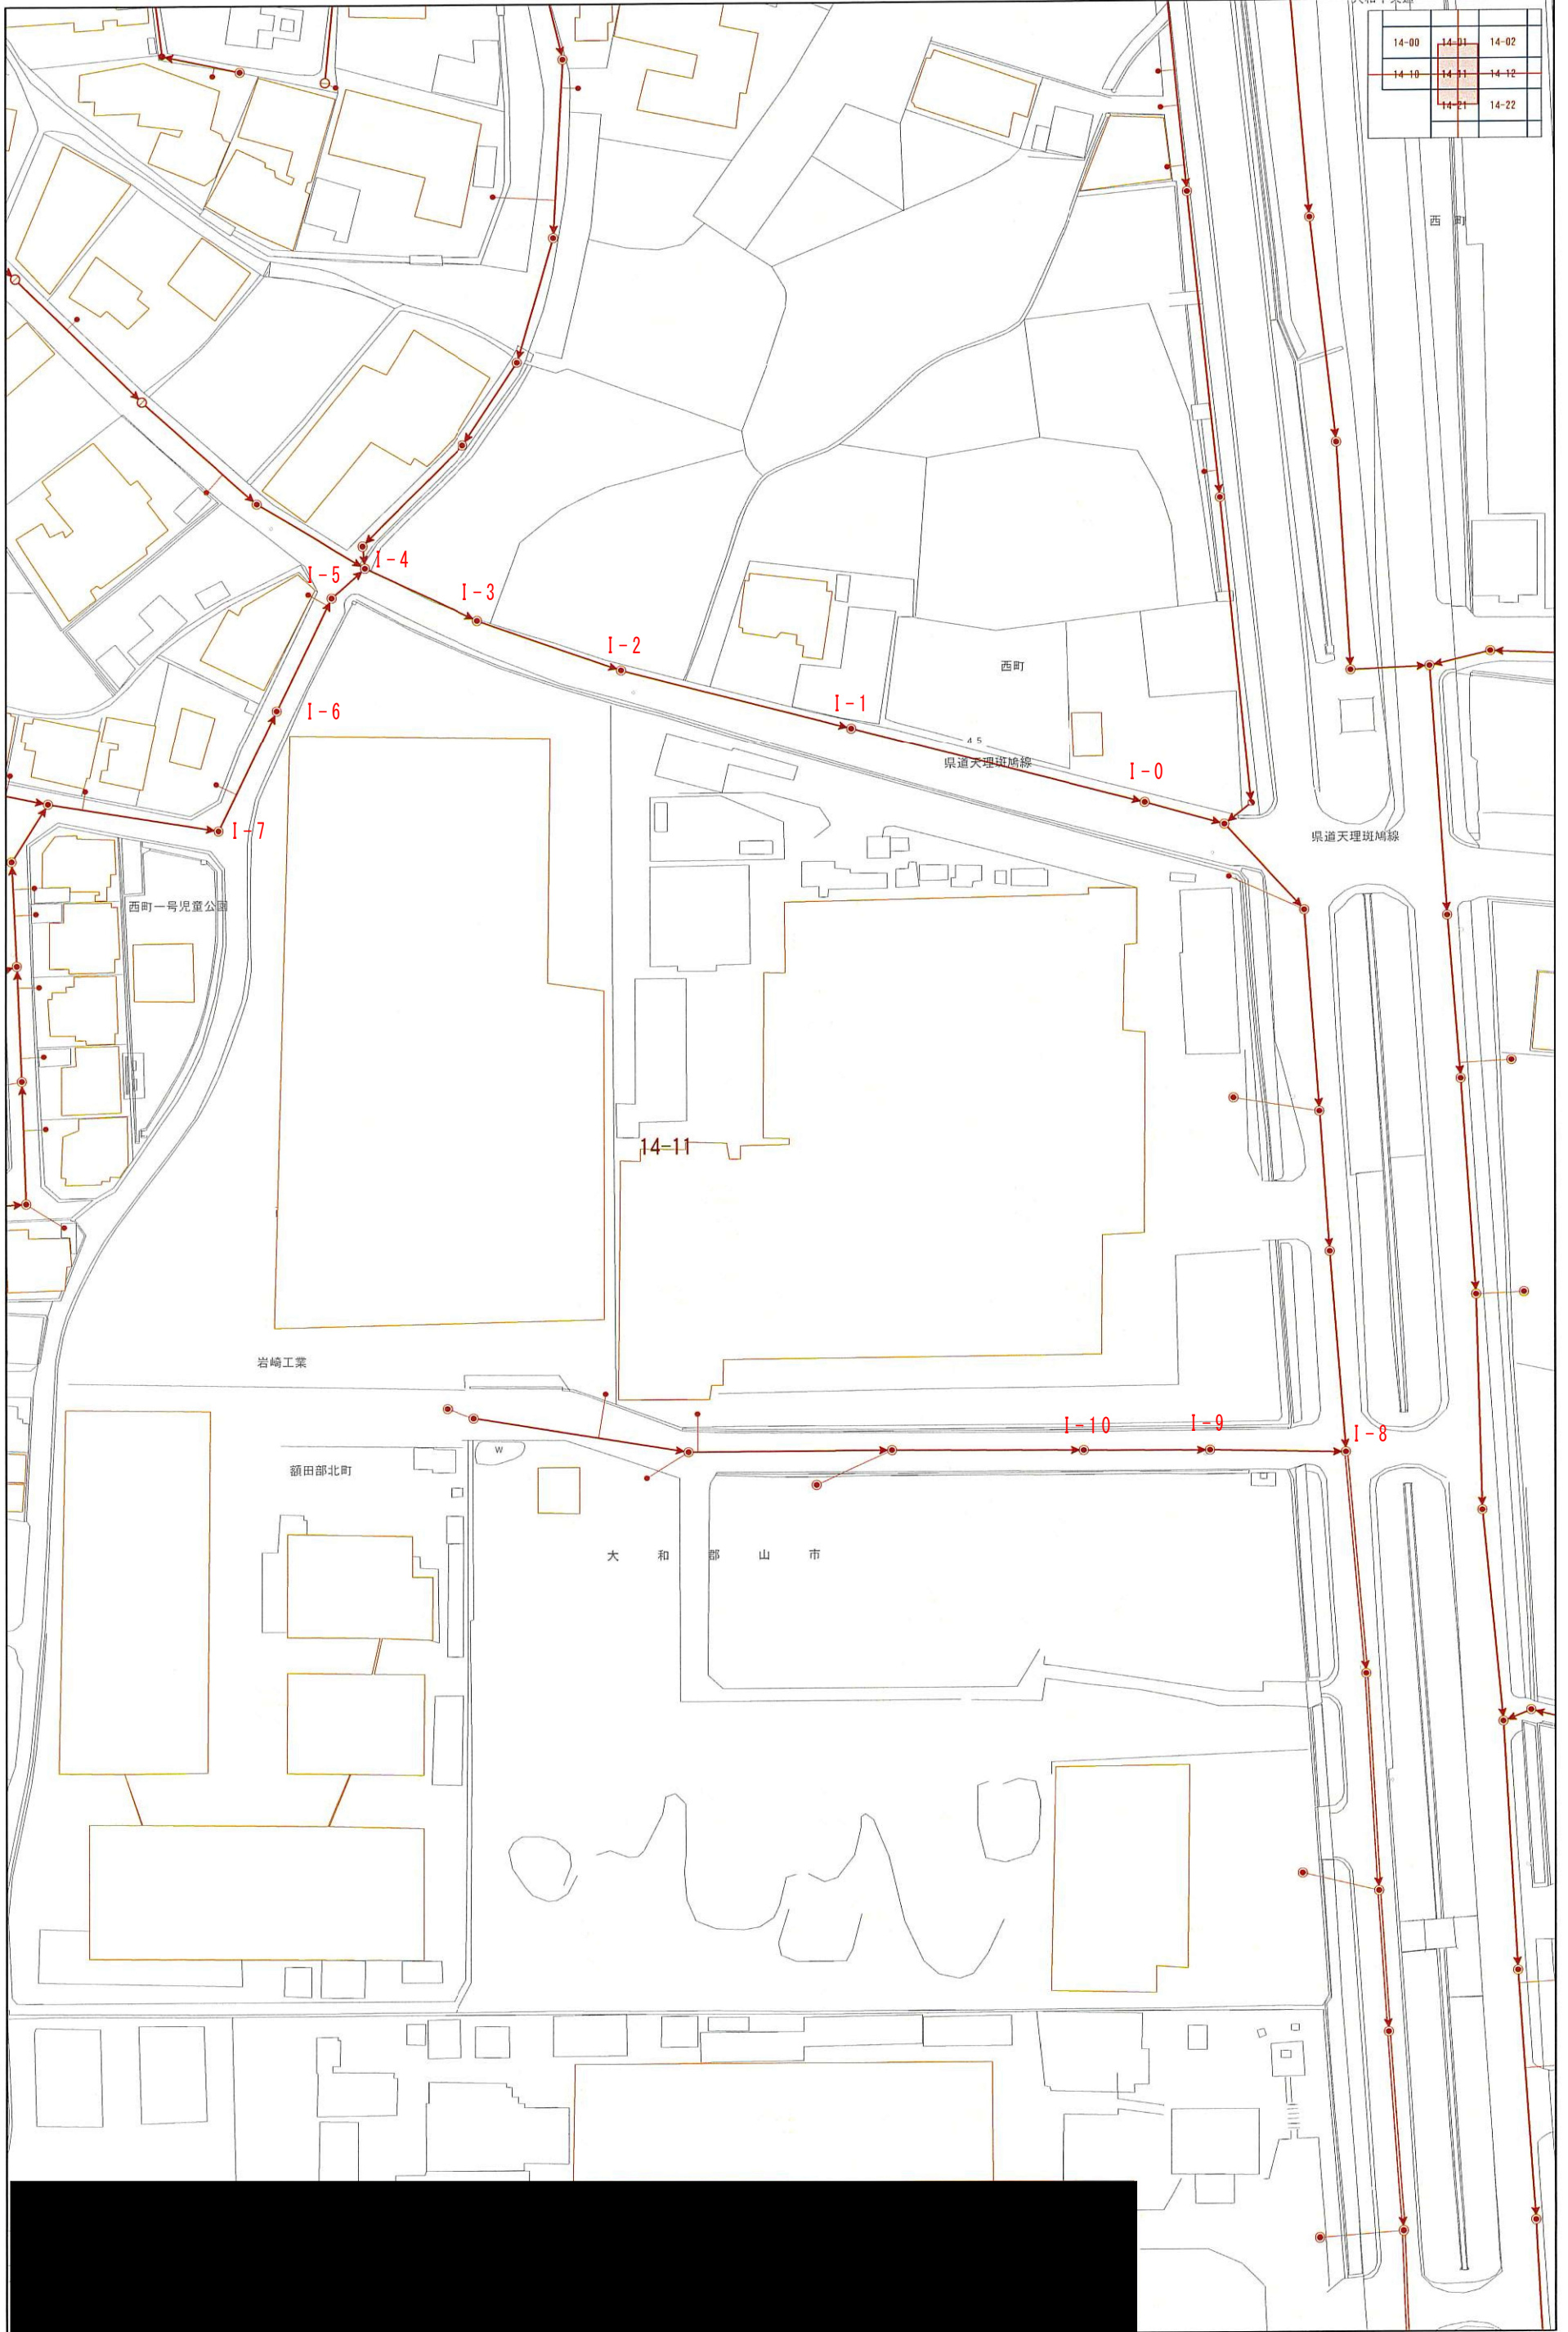

1/1,000



出力: 令和5年5月1日