


大和郡山市水道施設監視制御システム更新事業

別紙 1 事業場所の位置

事業場名		ページ
水道施設配置図	****	1
昭和浄水場 全体配置図	****	2
昭和浄水場 管理棟2階平面図	****	3
昭和浄水場 9号井戸概略配置図	****	4
昭和浄水場 11号井戸概略配置図	****	5
山田ポンプ場 ポンプ室平面図	****	6
山田第1配水池 全体配置図	****	7
山田第1配水池 配水池平面図	****	8
山田第2配水池 全体配置図	****	9
山田第2配水池 配水池平面図	****	10

水道施設配置図

(A3)S=1/40000

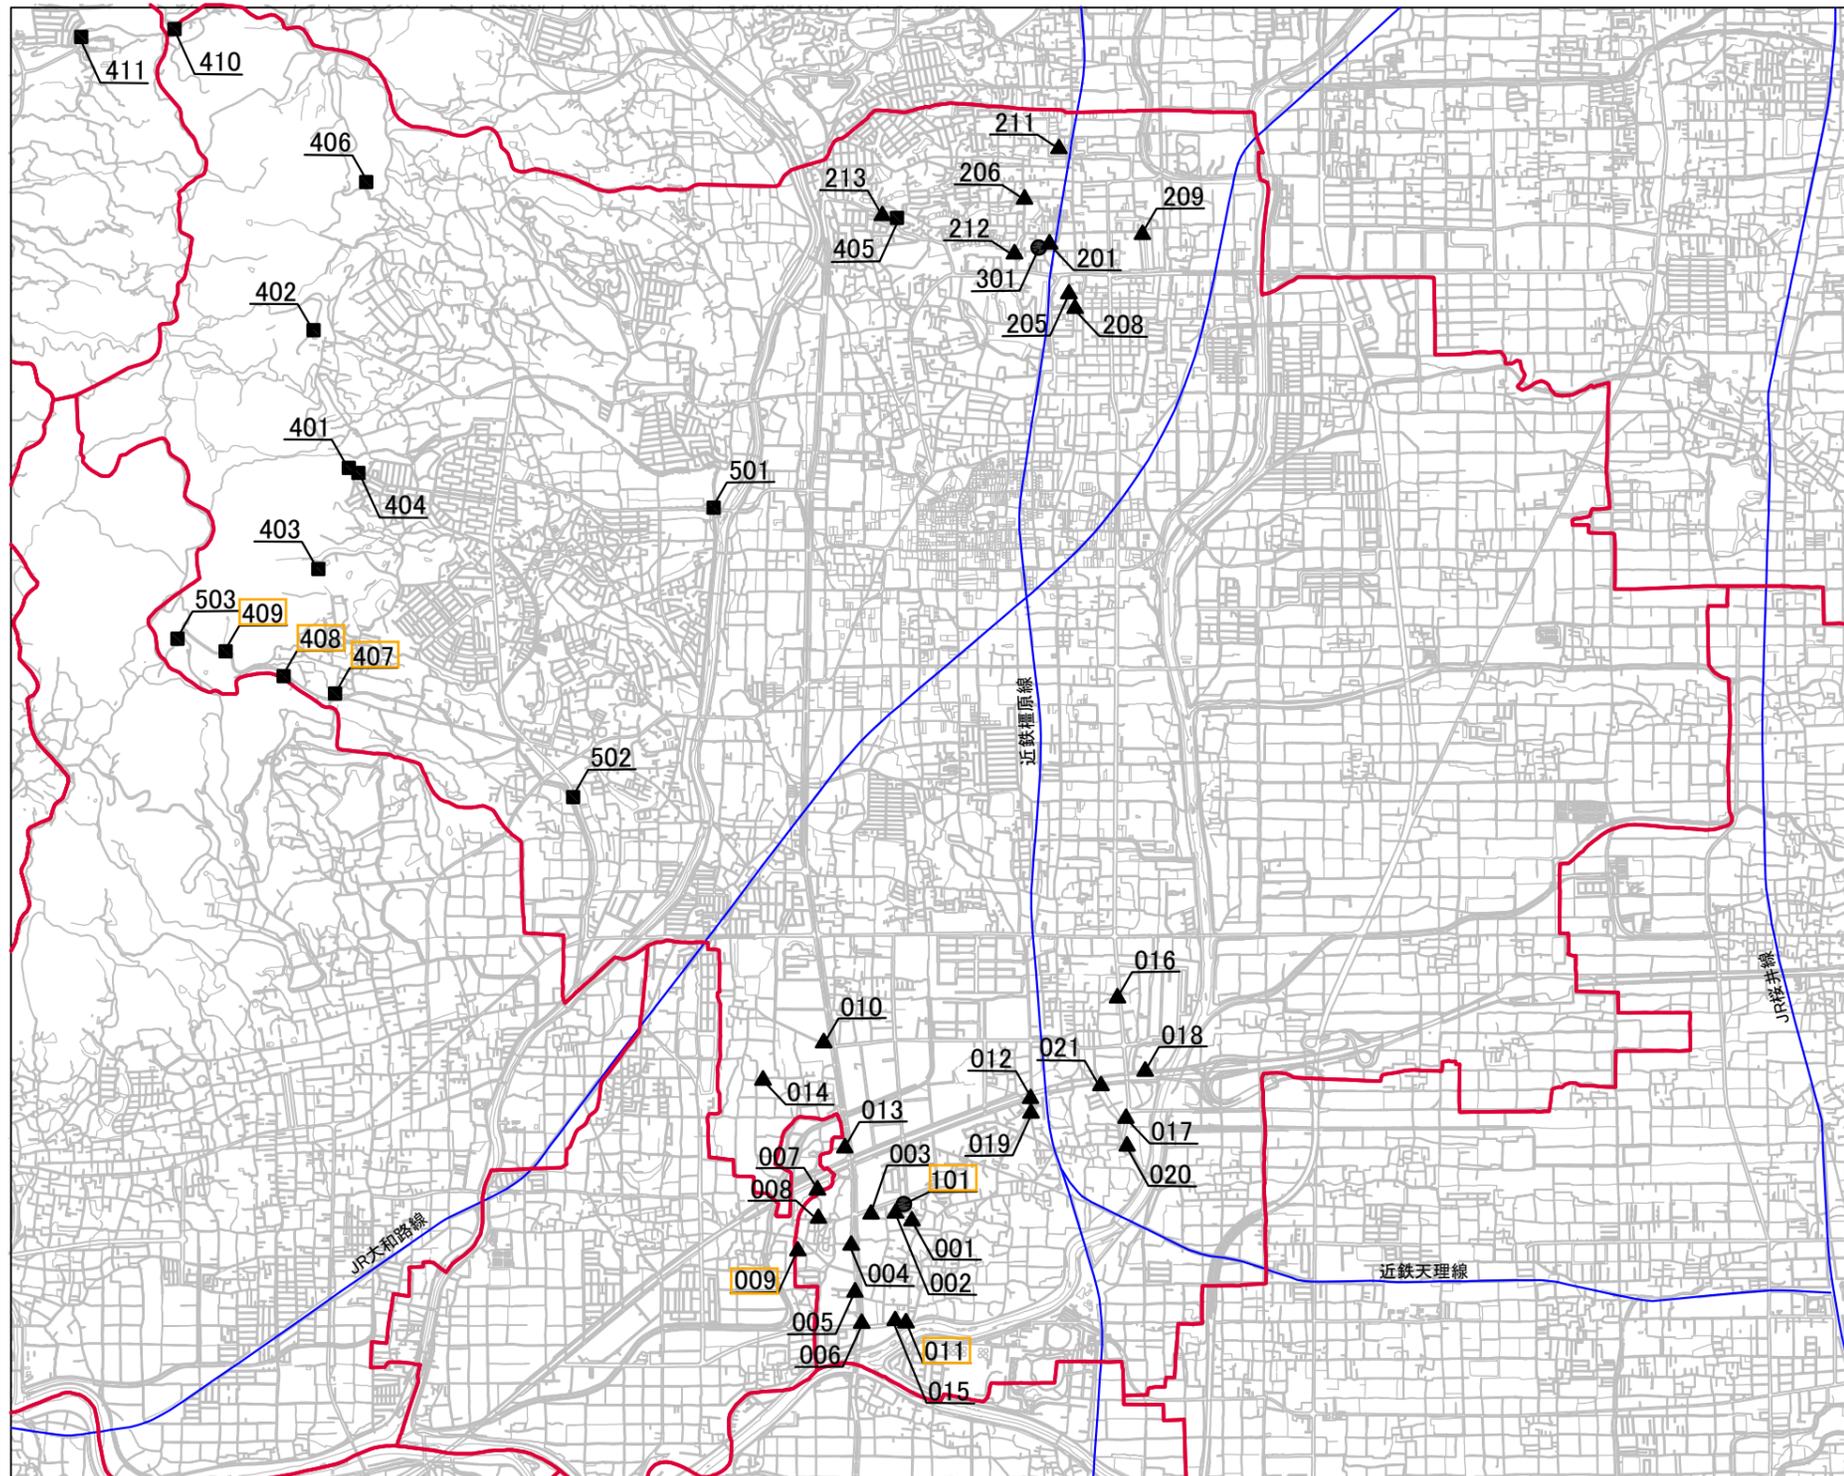


施設区分	施設NO	施設名称
取水区分	001	昭和1号井戸
	002	昭和2号井戸
	003	昭和3号井戸
	004	昭和4号井戸
	005	昭和5号井戸
	006	昭和6号井戸
	007	昭和7号井戸
	008	昭和8号井戸
	009	昭和9号井戸
	010	昭和10号井戸
	011	昭和11号井戸
	012	昭和12号井戸
	013	昭和13号井戸
	014	昭和14号井戸
	015	昭和15号井戸
	016	昭和16号井戸
	017	昭和17号井戸
	018	昭和18号井戸
	019	昭和19号井戸
	020	昭和20号井戸
	021	昭和21号井戸
	201	北郡山1号井戸
	205	北郡山5号井戸
206	北郡山6号井戸	
208	北郡山8号井戸	
209	北郡山9号井戸	
211	北郡山11号井戸	
212	北郡山12号井戸	
213	北郡山13号井戸	
浄水施設	101	昭和浄水場
	301	北郡山浄水場
送水・配水施設	401	矢田山泉水受水池兼第4配水池
	402	矢田山第2配水池
	403	矢田山第3配水池
	404	矢田山ポンプ場(矢田山第2配水池行き)
	405	大阪口配水池
	406	東明寺ポンプ場
	407	山田ポンプ場
	408	山田第1配水池
	409	山田第2配水池
	410	榎の木配水池
	411	榎の木ポンプ場
その他施設	501	新町電動弁室
	502	小泉減圧弁室
	503	松尾寺受水槽※

※松尾寺受水槽のうち水槽等は民間施設、水位電極等計装設備のみ市の設備。

凡例


—	: 行政区域界
—	: 鉄道
▲	: 水源施設
●	: 浄水場
■	: その他施設 (配水池・ポンプ場等)

昭和浄水場_全体配置図 A3:S=1/1000


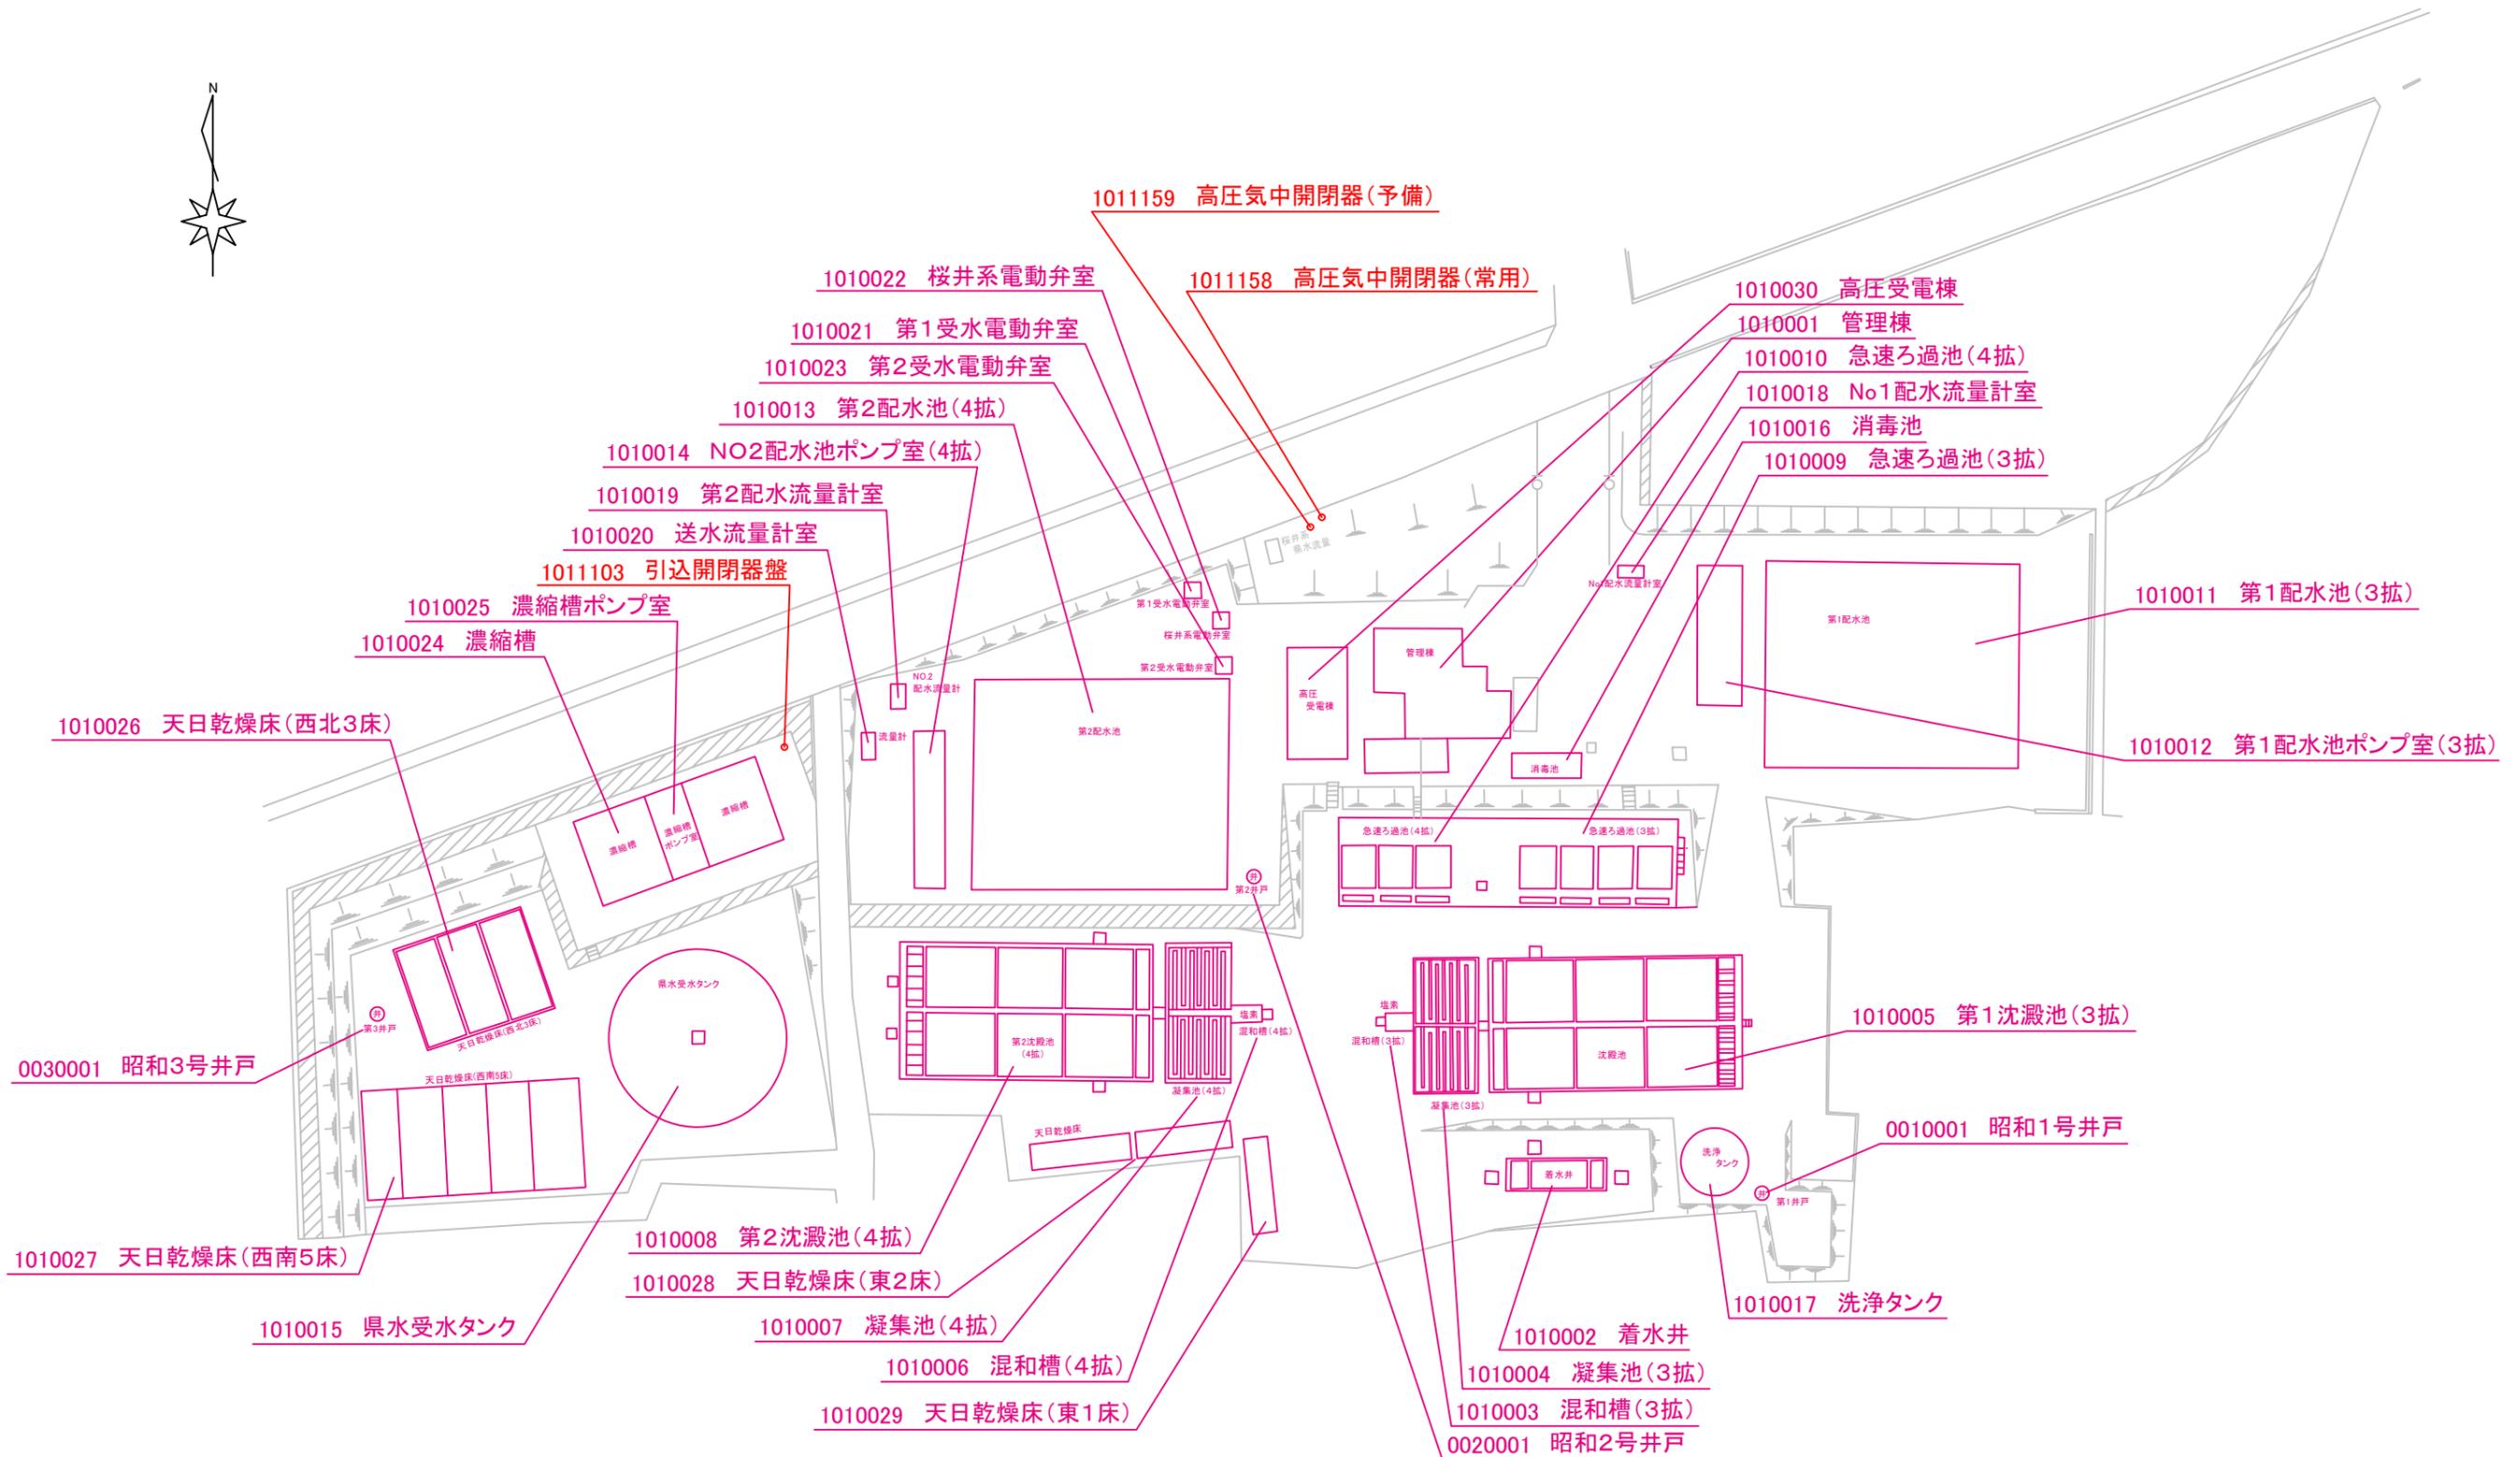


昭和浄水場_管理棟2階平面図 A3:S=1/200

- 1011230 給排水設備管理棟
- 1011231 衛生設備管理棟
- 1011232 ガス設備管理棟
- 1011233 空調設備管理棟
- 1011234 換気設備管理棟
- 1011235 照明設備管理棟
- 1011236 電灯分電盤管理棟
- 1011237 通信設備管理棟
- 1011238 消火災害防止設備管理棟

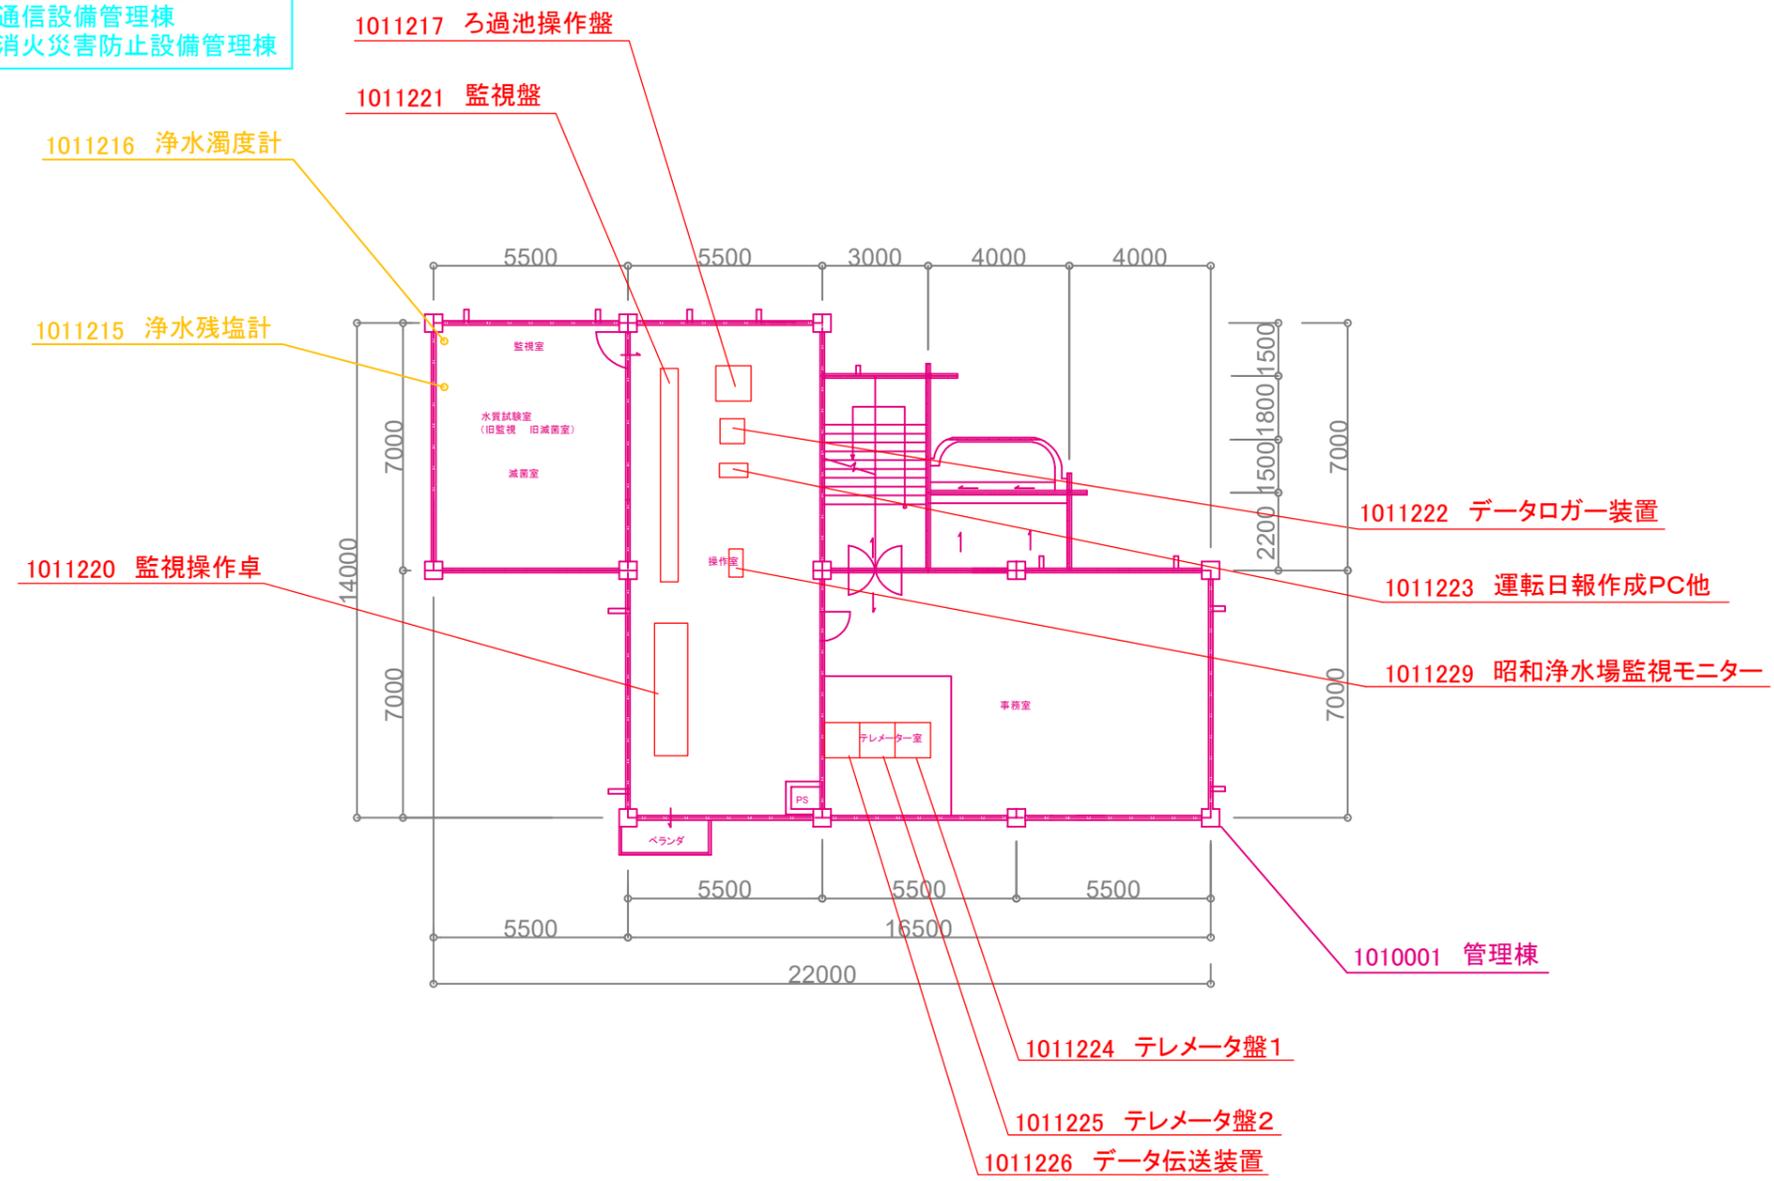


昭和9号井戸概略配置図 A3:S=1/50

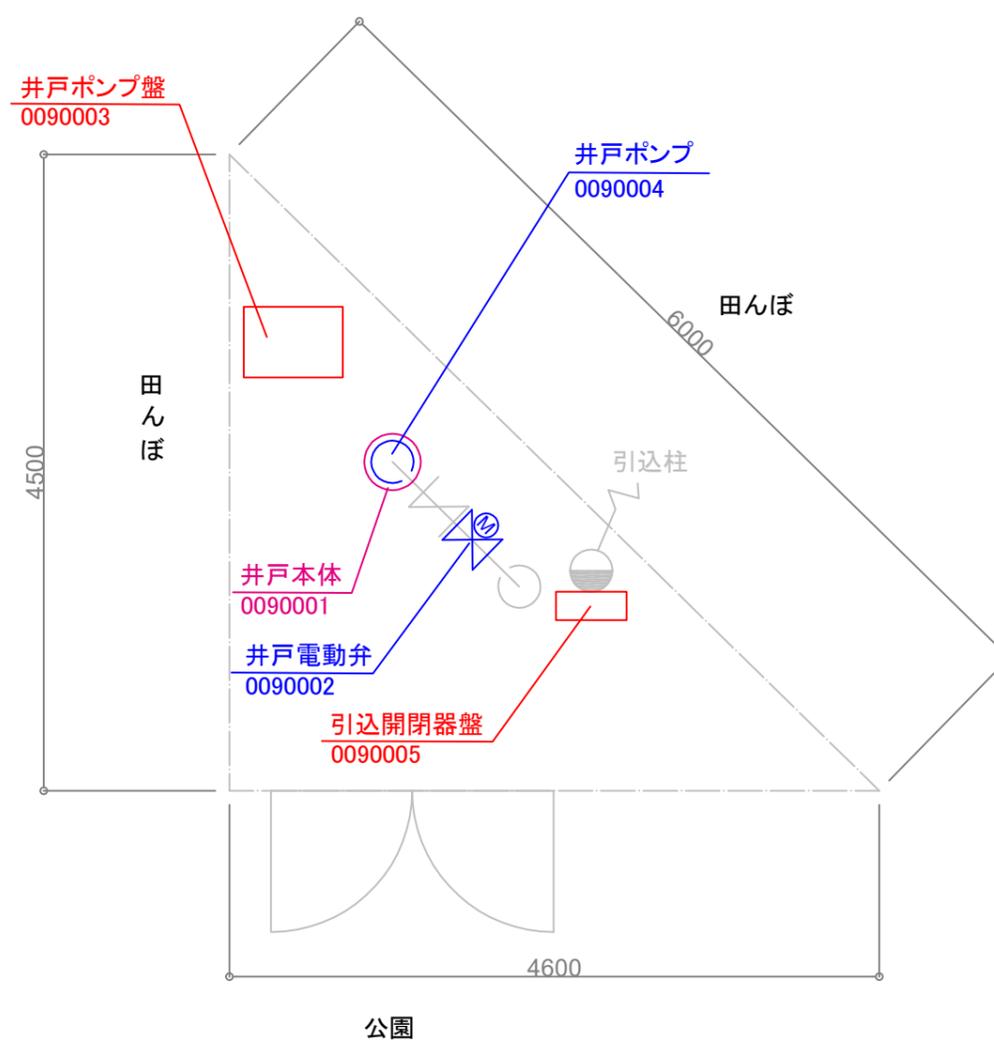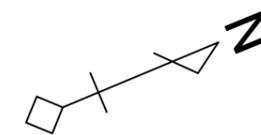

※この図面は概略配置を示すものであり、
各寸法等は概ねの値である。


昭和11号井戸概略配置図 A3:S=1/50

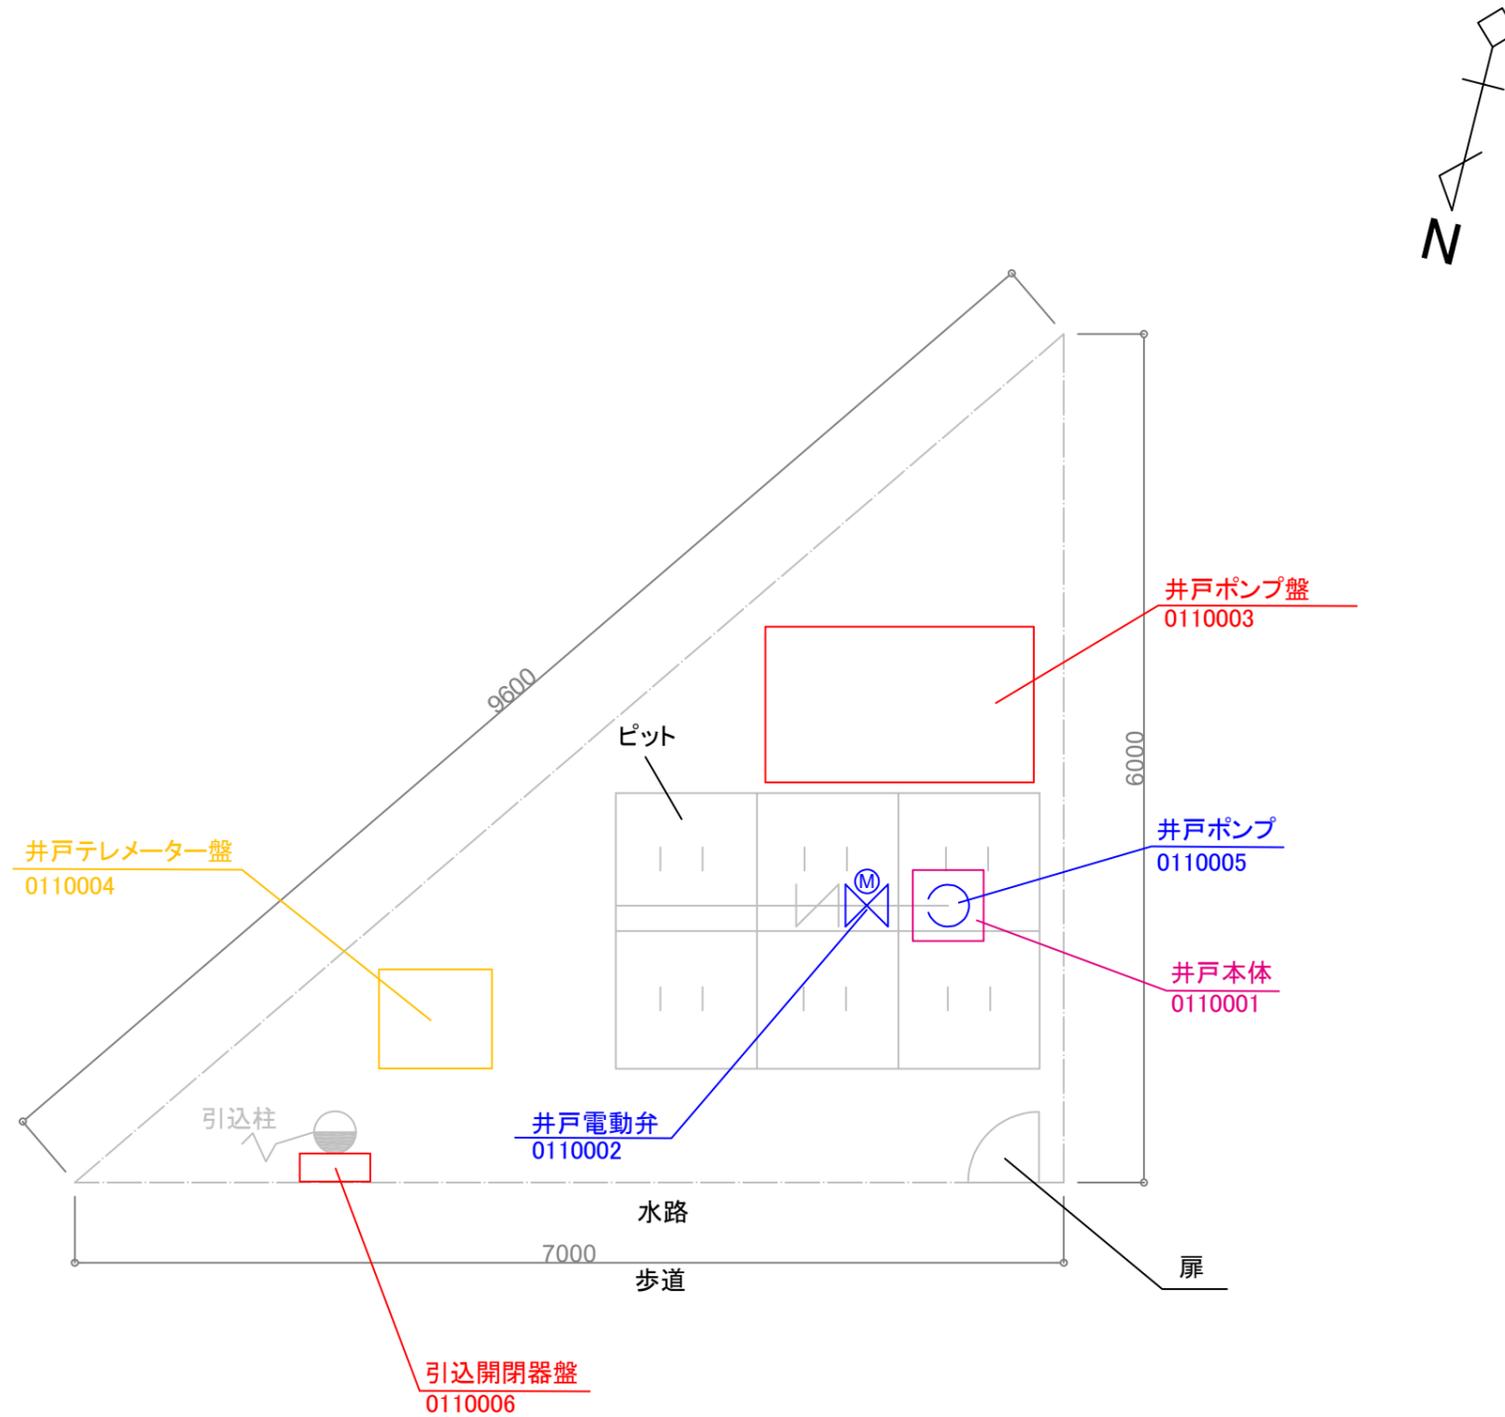


※この図面は概略配置を示すものであり、
各寸法等は概ねの値である。

山田ポンプ場_ポンプ室平面図 A3:S=1/20


4071007 照明設備

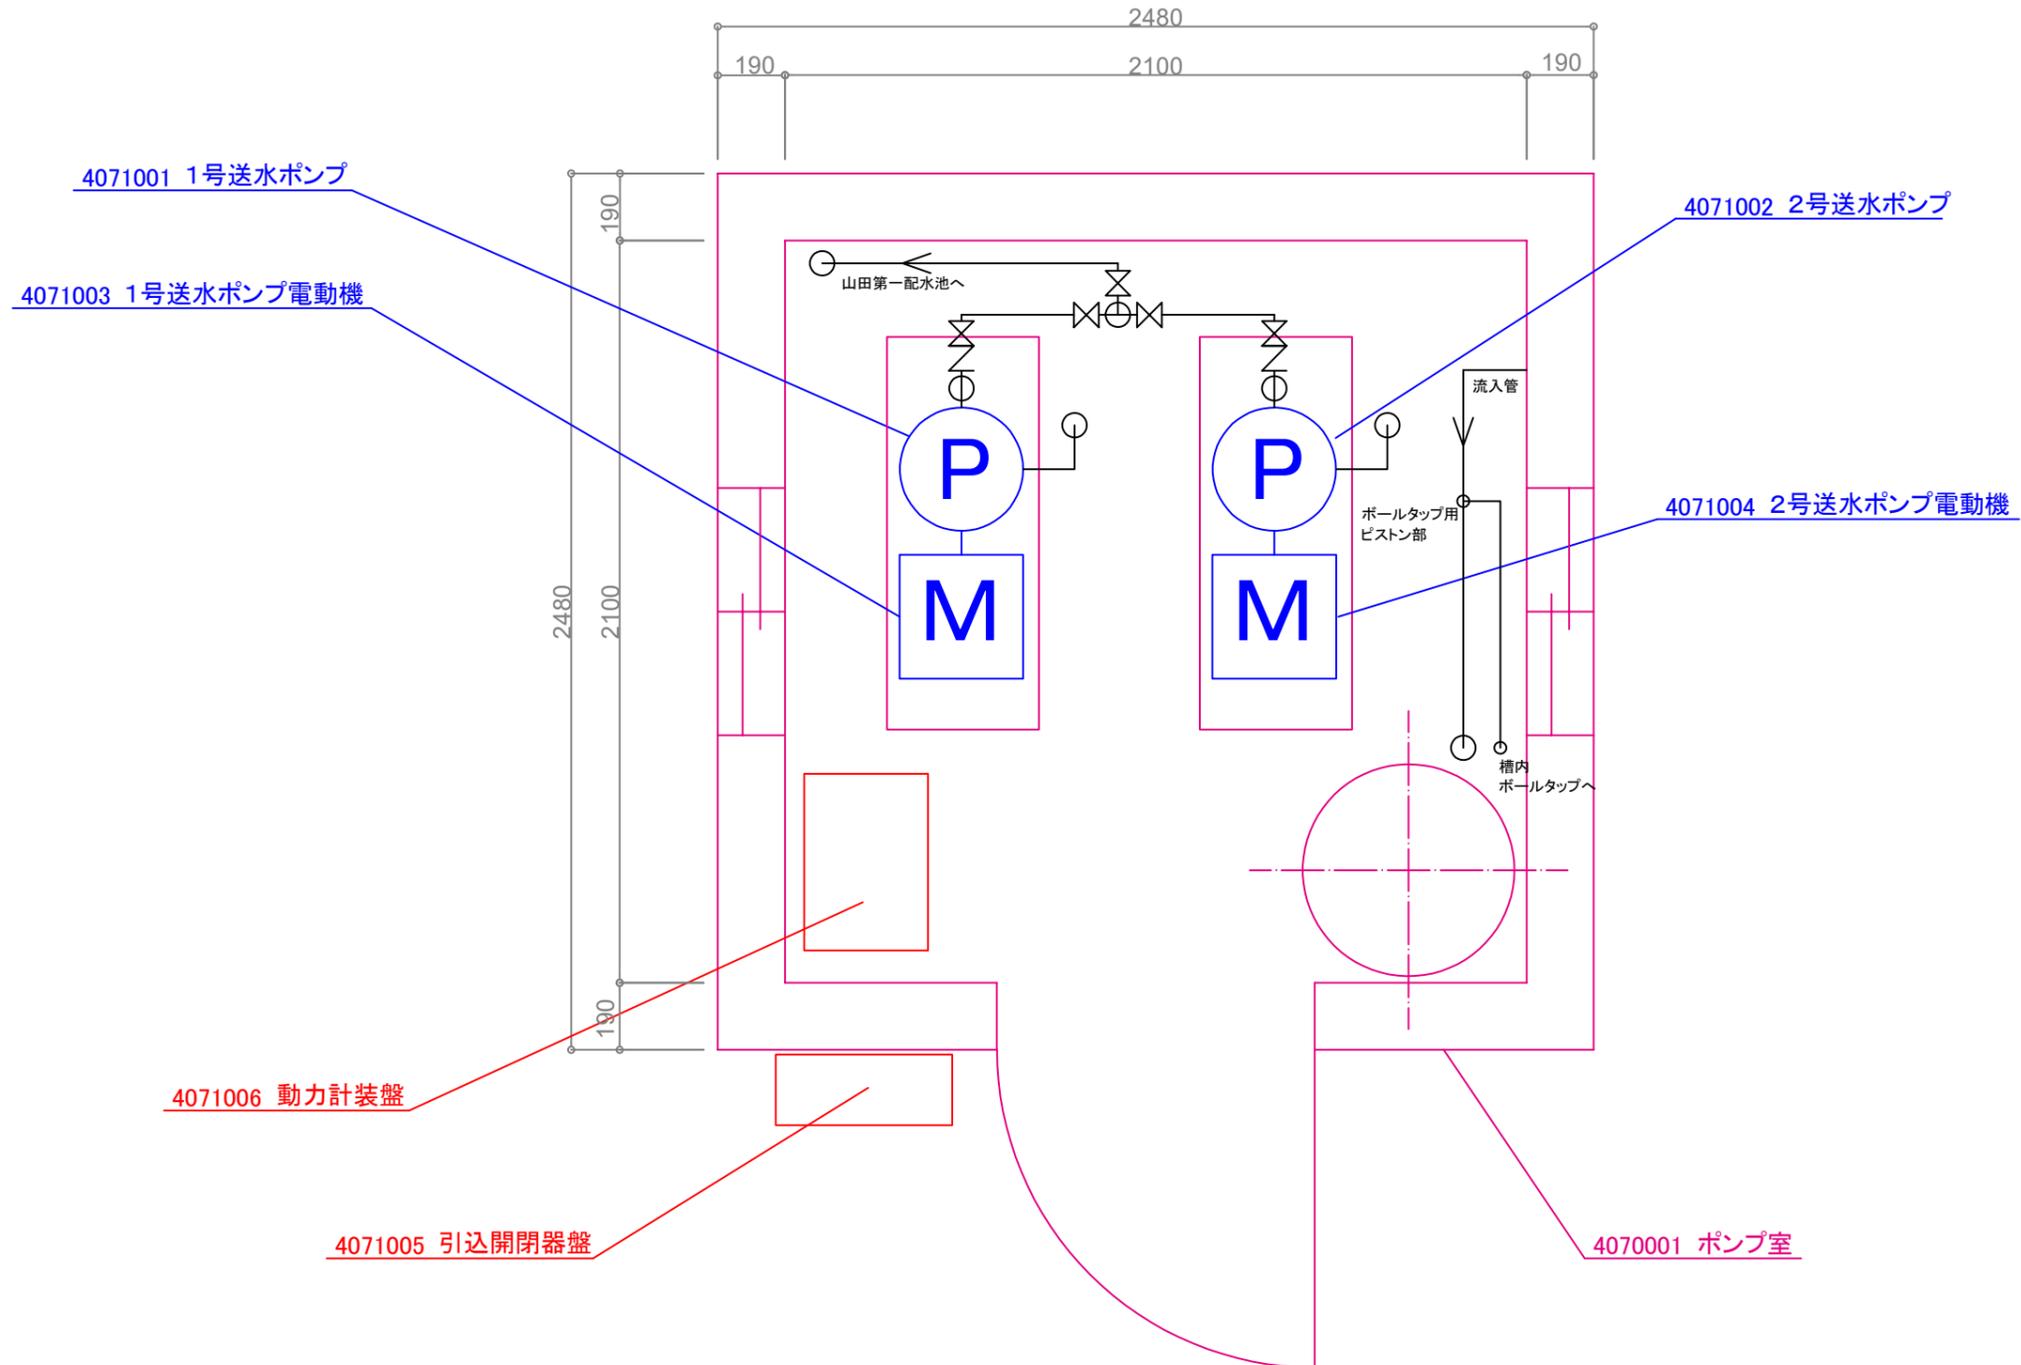


山田第1配水池_全体配置図 A3:S=1/100

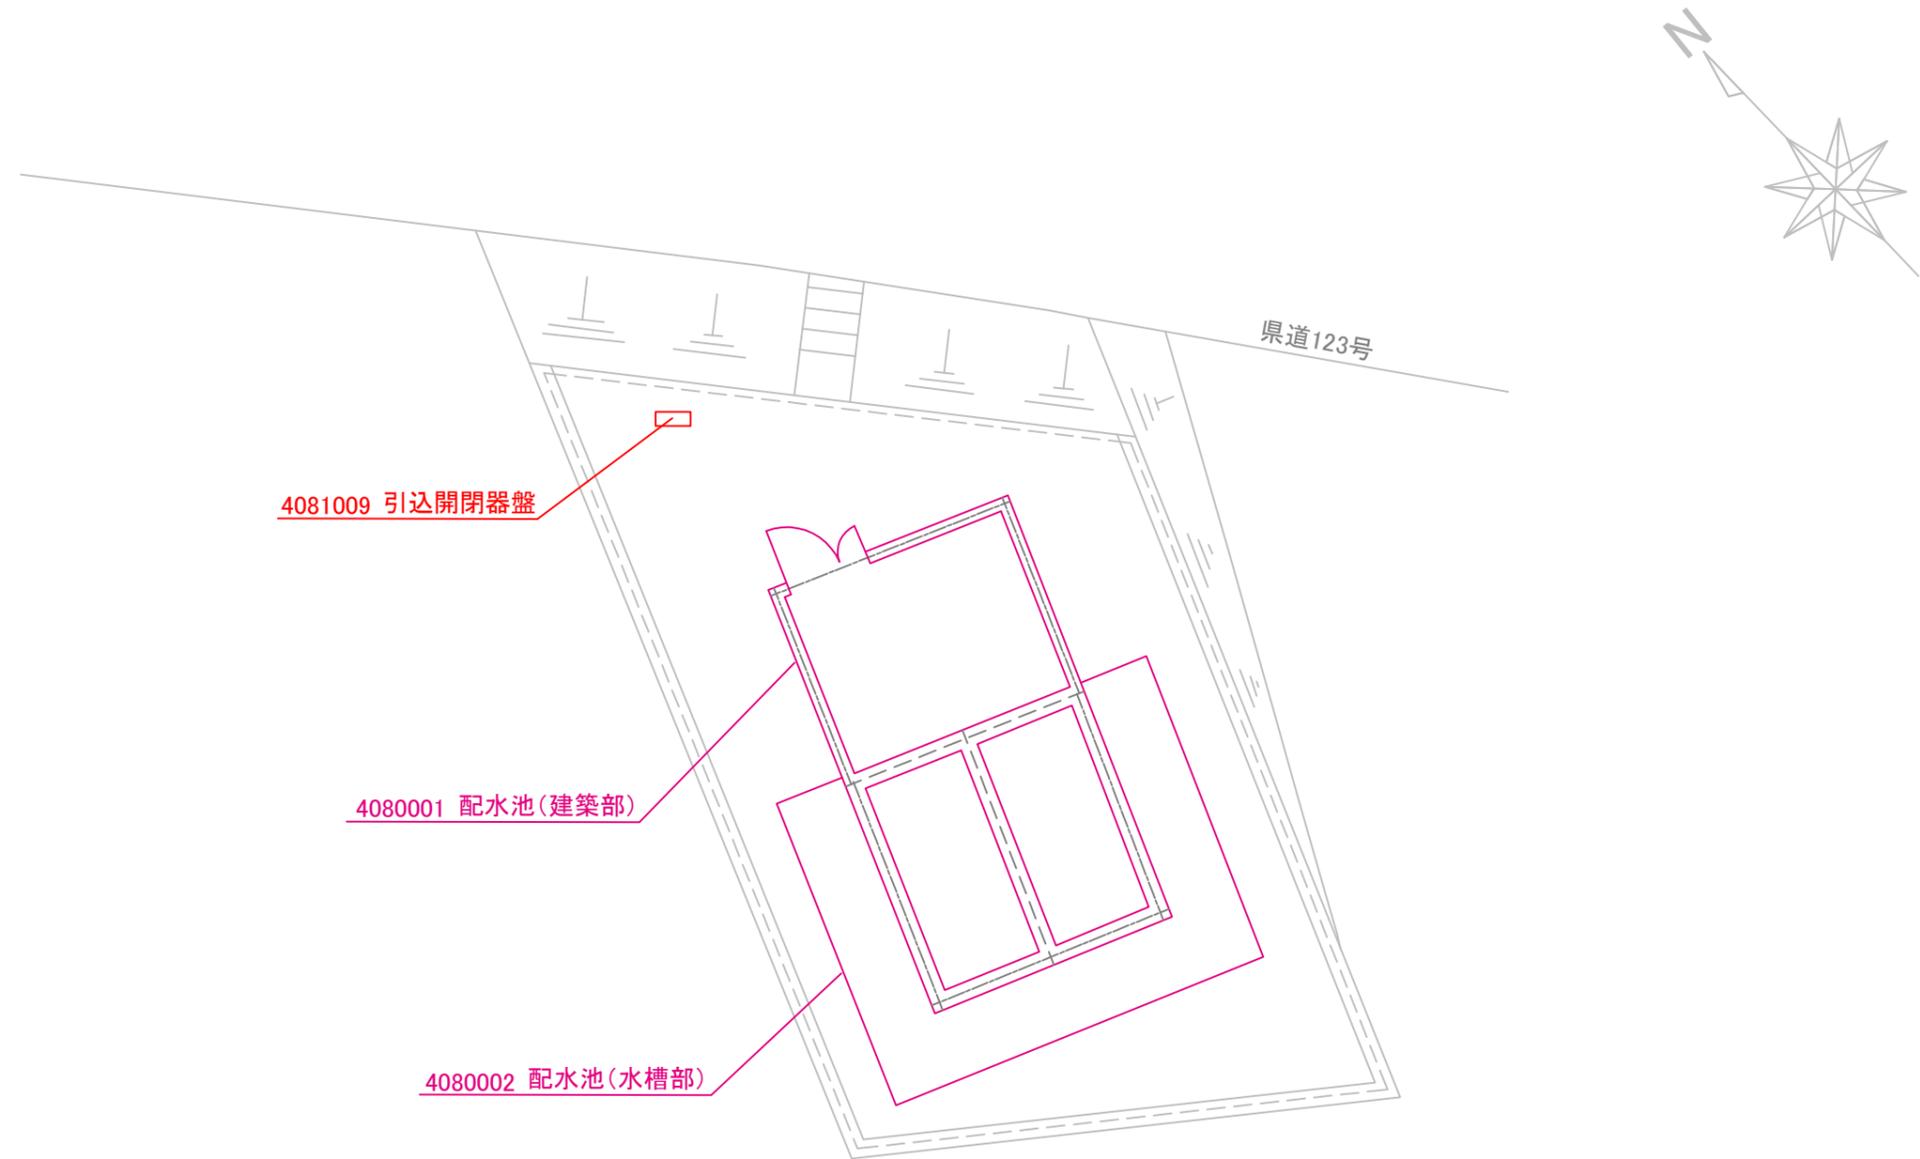

山田第1配水池_配水池平面図 A3:S=1/50

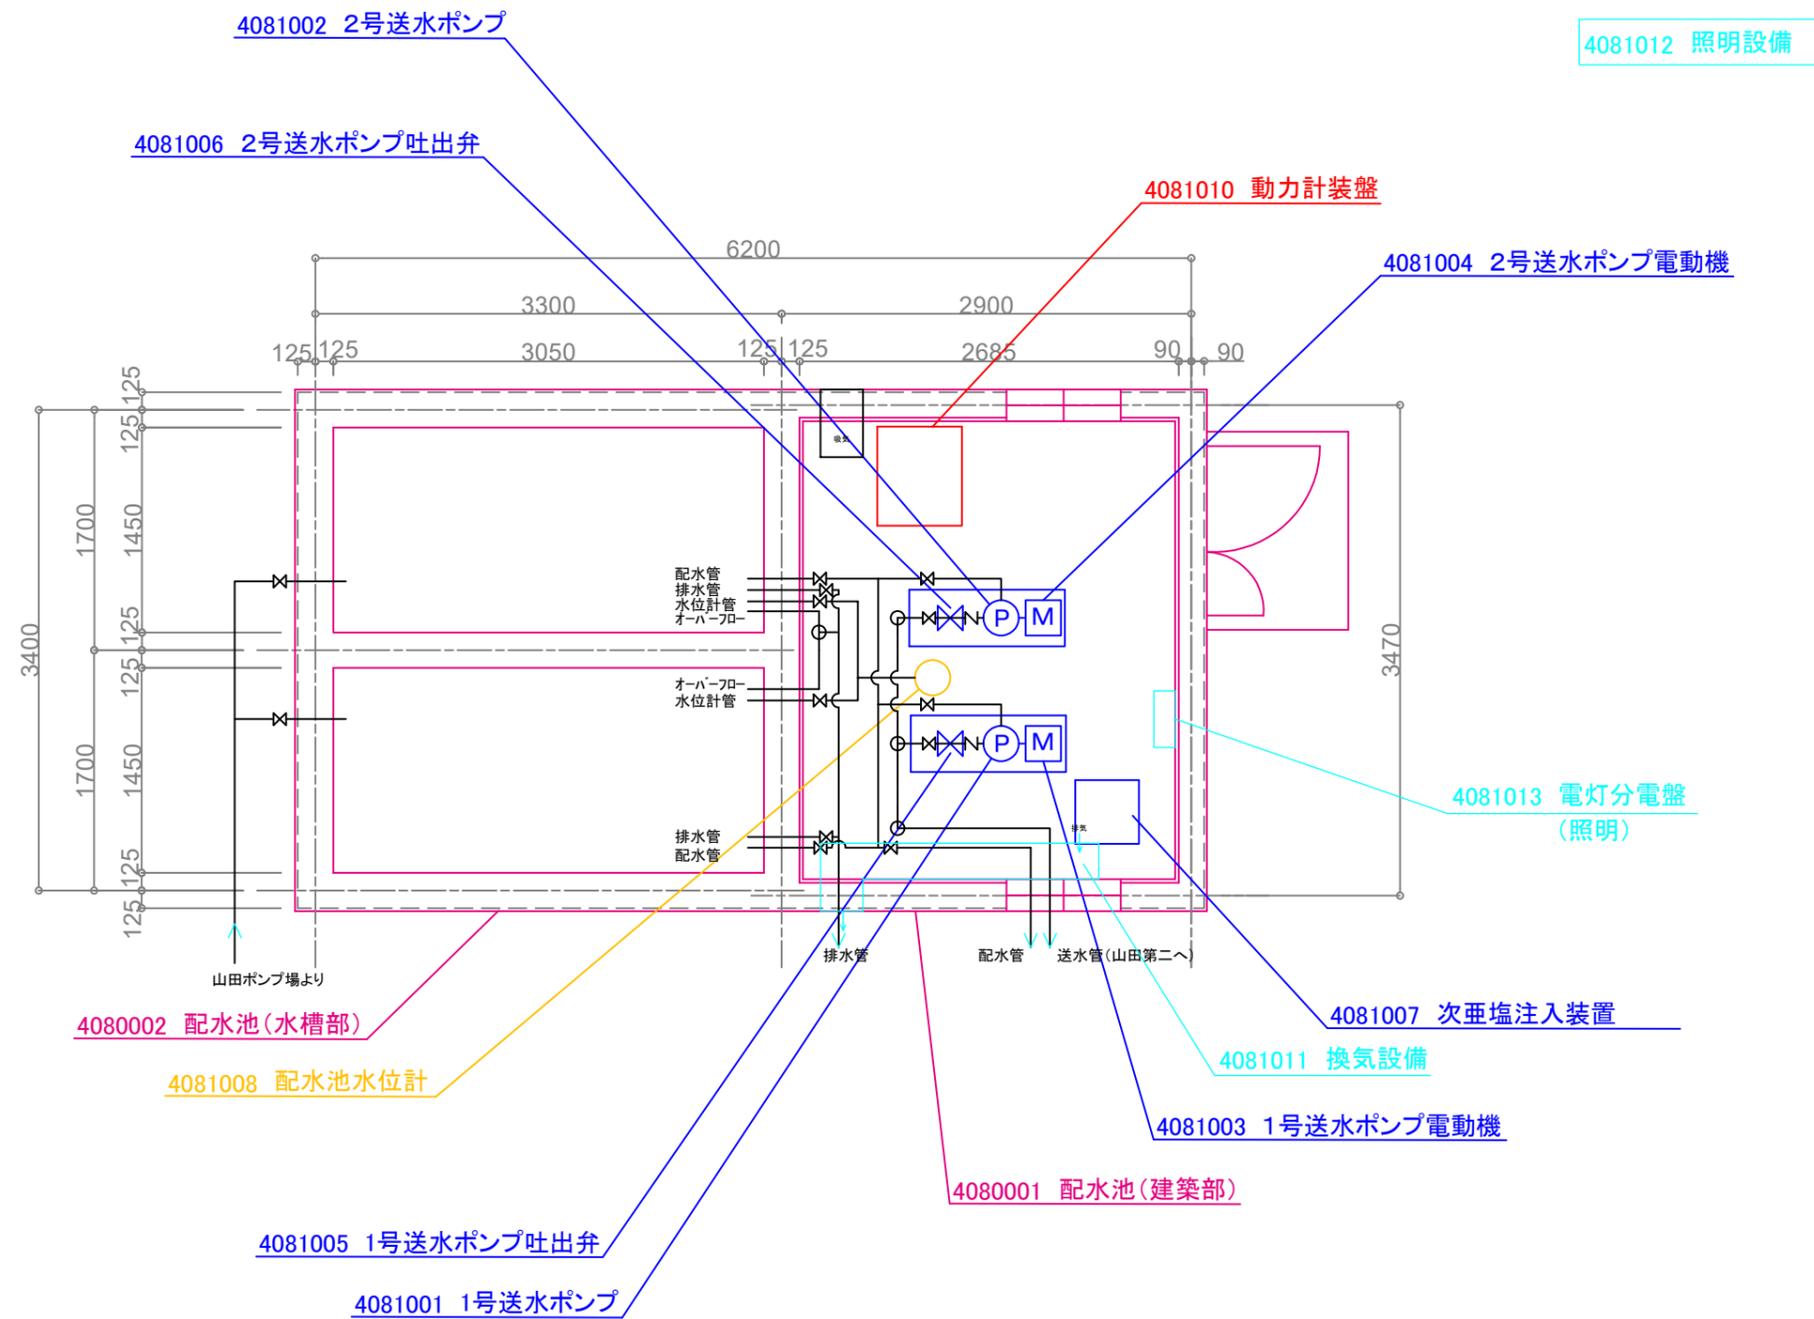

山田第2配水池_全体配置図 A3:S=1/100

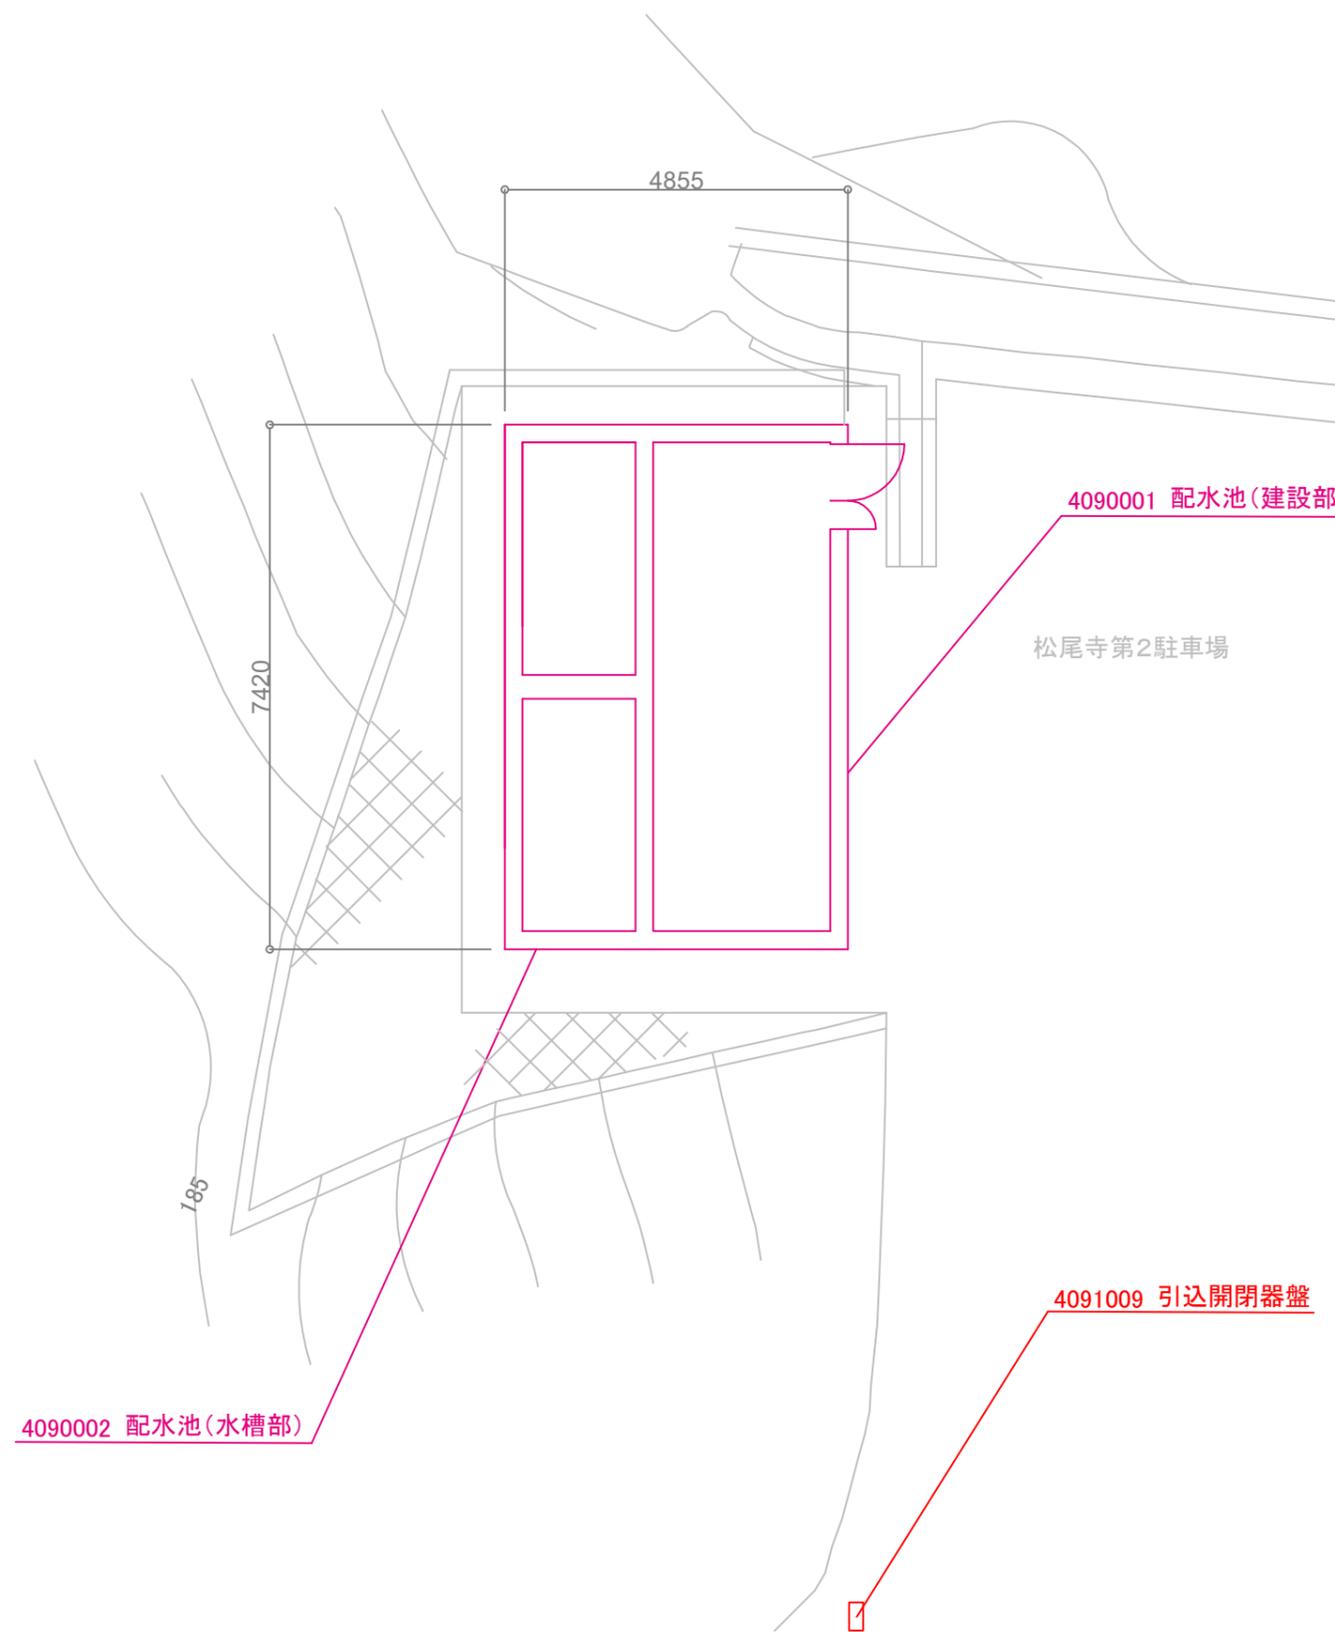

山田第2配水池_配水池_平面図 A3:S=1/50

4091013 照明設備

