



平面図①

04-54	04-55	04-56
04-64	04-65	04-66
04-74	04-75	04-76

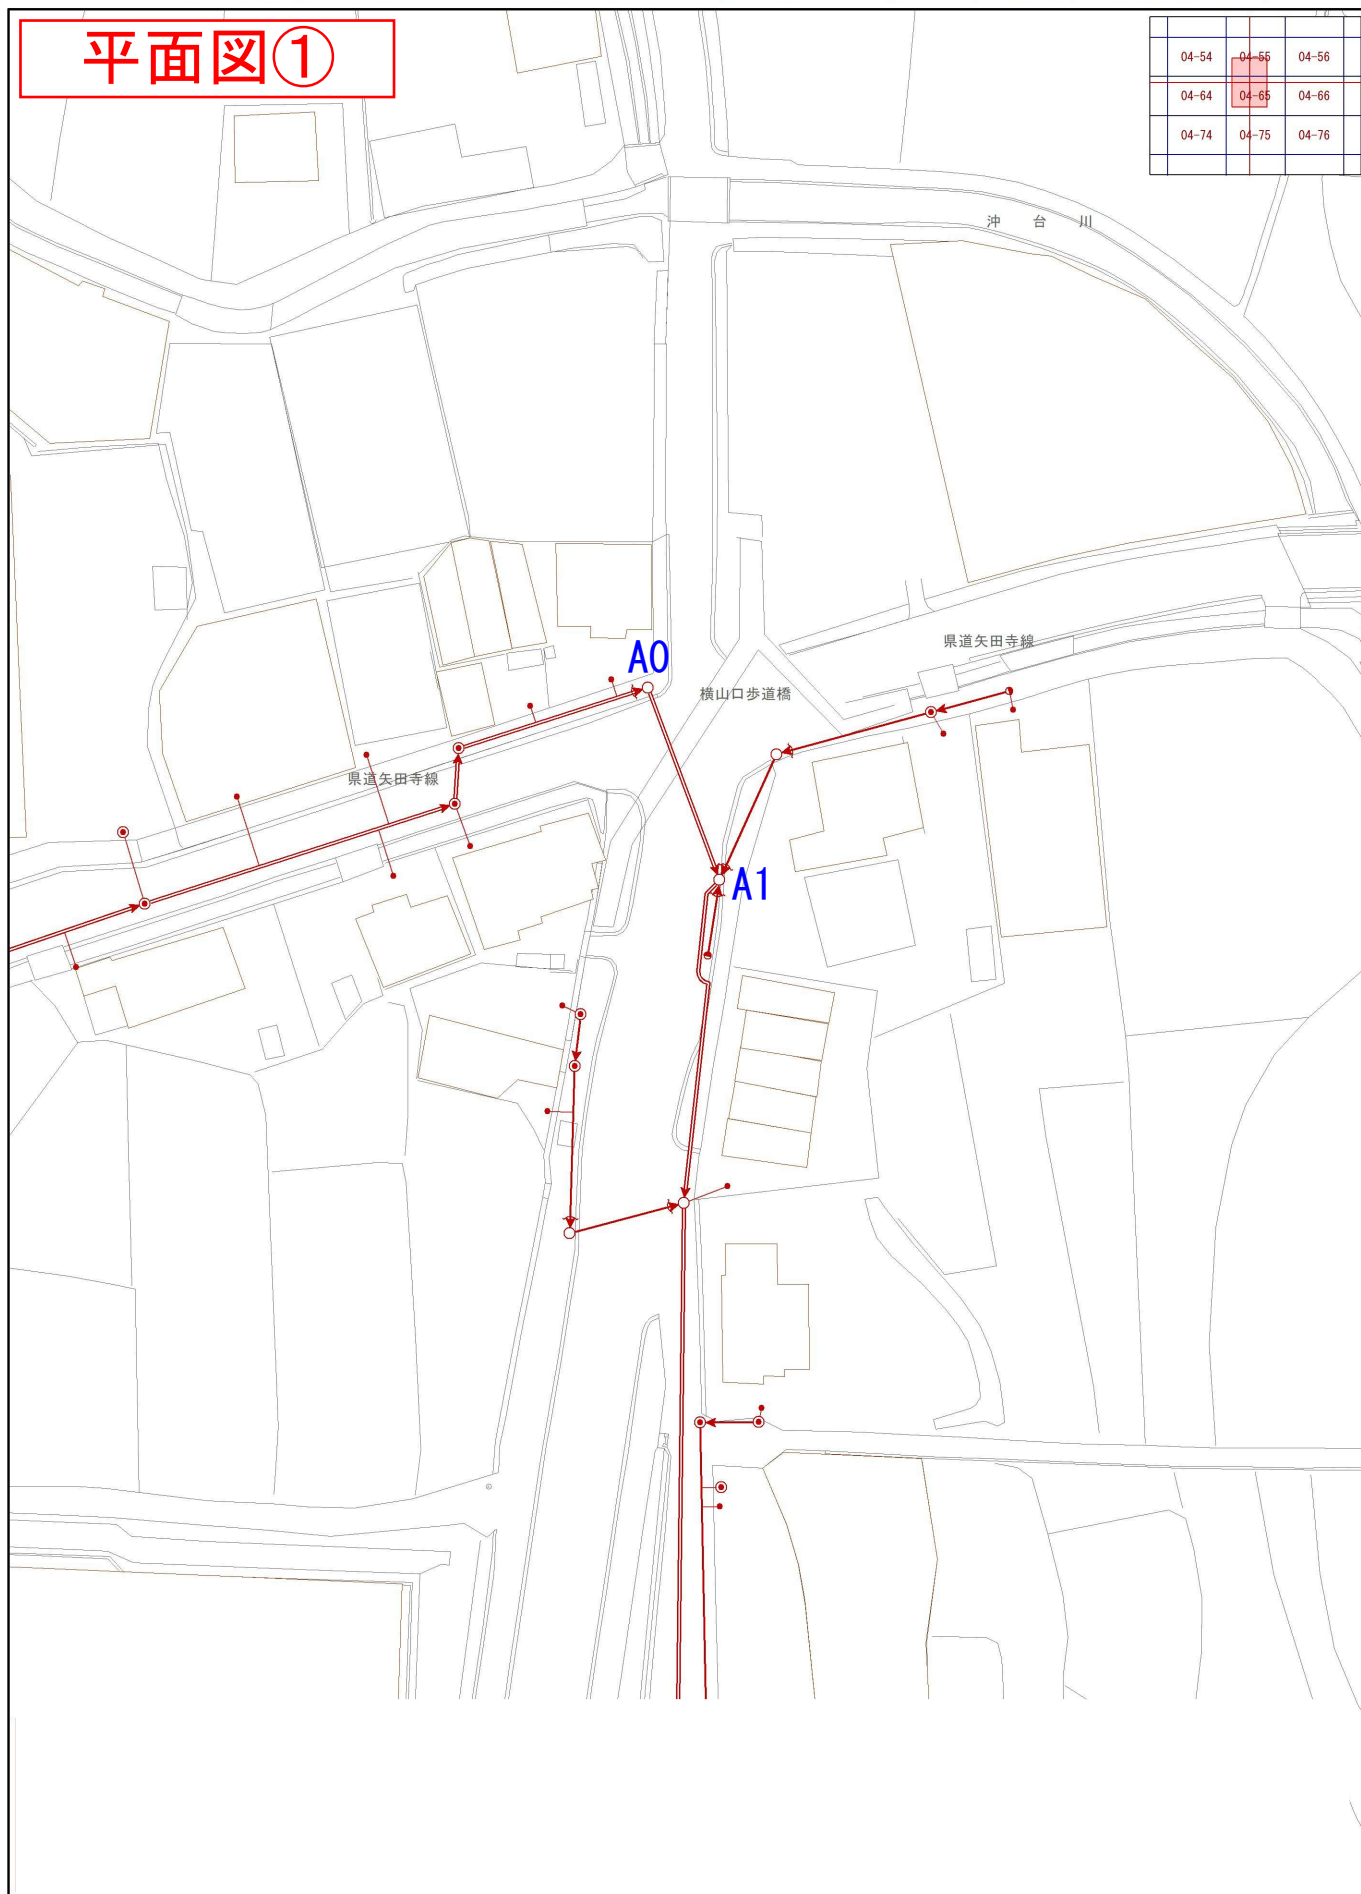

1/1,000

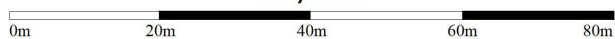


出力: 令和8年6月8日

平面図②

04-74	04-75	04-76
04-84	04-85	04-86
04-94	04-95	04-96




1/1,000

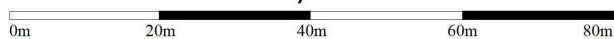

出力: 令和8年6月8日

平面図③

04-84	04-85	04-86
04-94	04-95	04-96
07-04	07-05	07-06

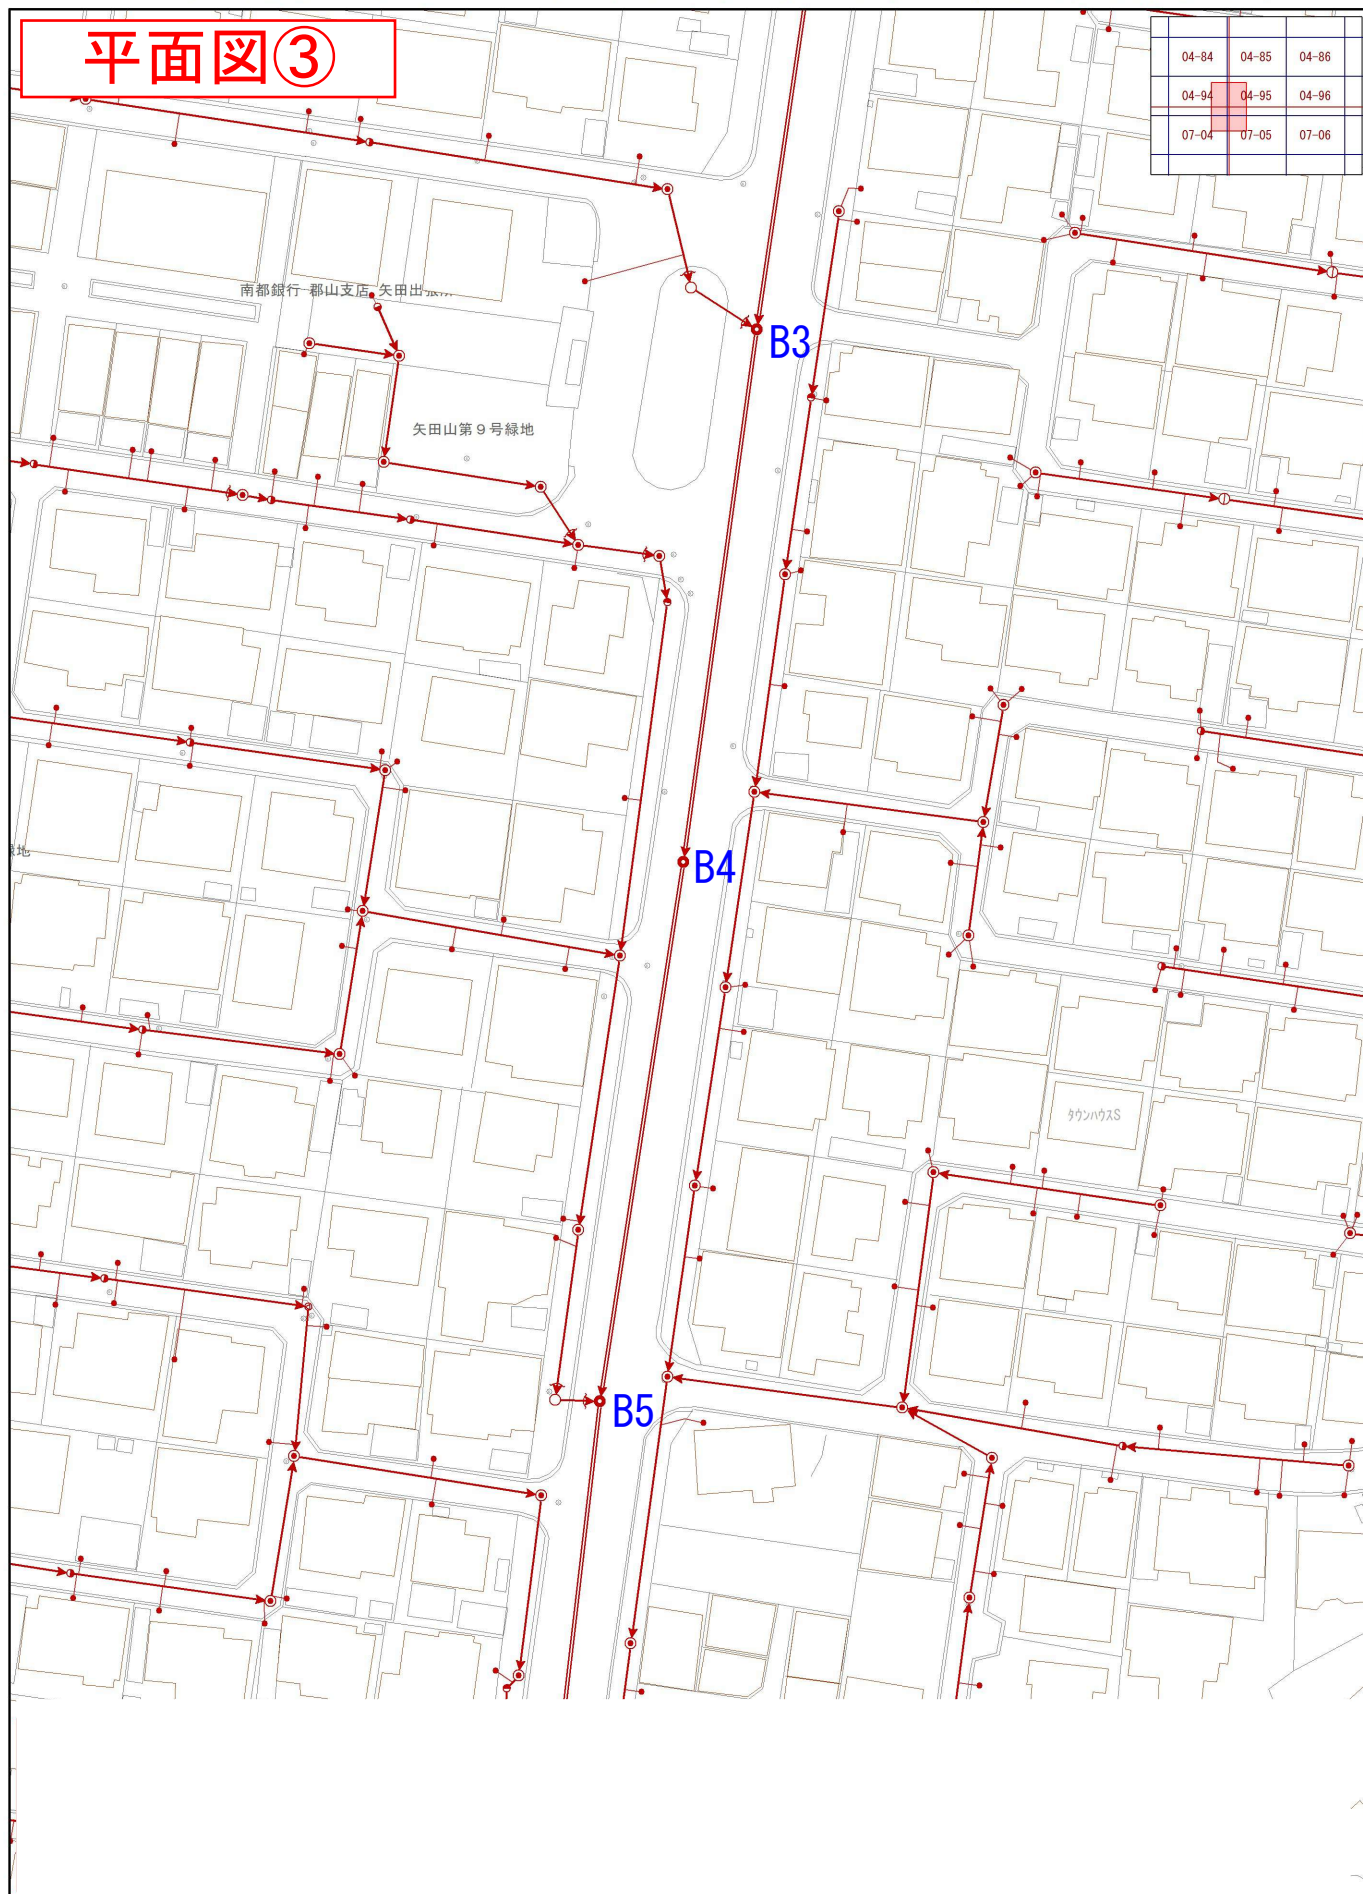

1/1,000

0m 20m 40m 60m 80m

出力: 令和8年6月8日

平面図④

04-93	04-94	04-95
07-03	07-04	07-05
07-13	07-14	07-15



6号緑地

B5

B6

B7

スカパ

ブライティルズ B

ブライティルズ A

大阪ガス整圧器室 矢田 R.

7号-ジオ


1/1,000

0m 20m 40m 60m 80m


出力: 令和8年6月8日

平面図⑤

07-03	07-04	07-05
07-13	07-14	07-15
07-23	07-24	07-25

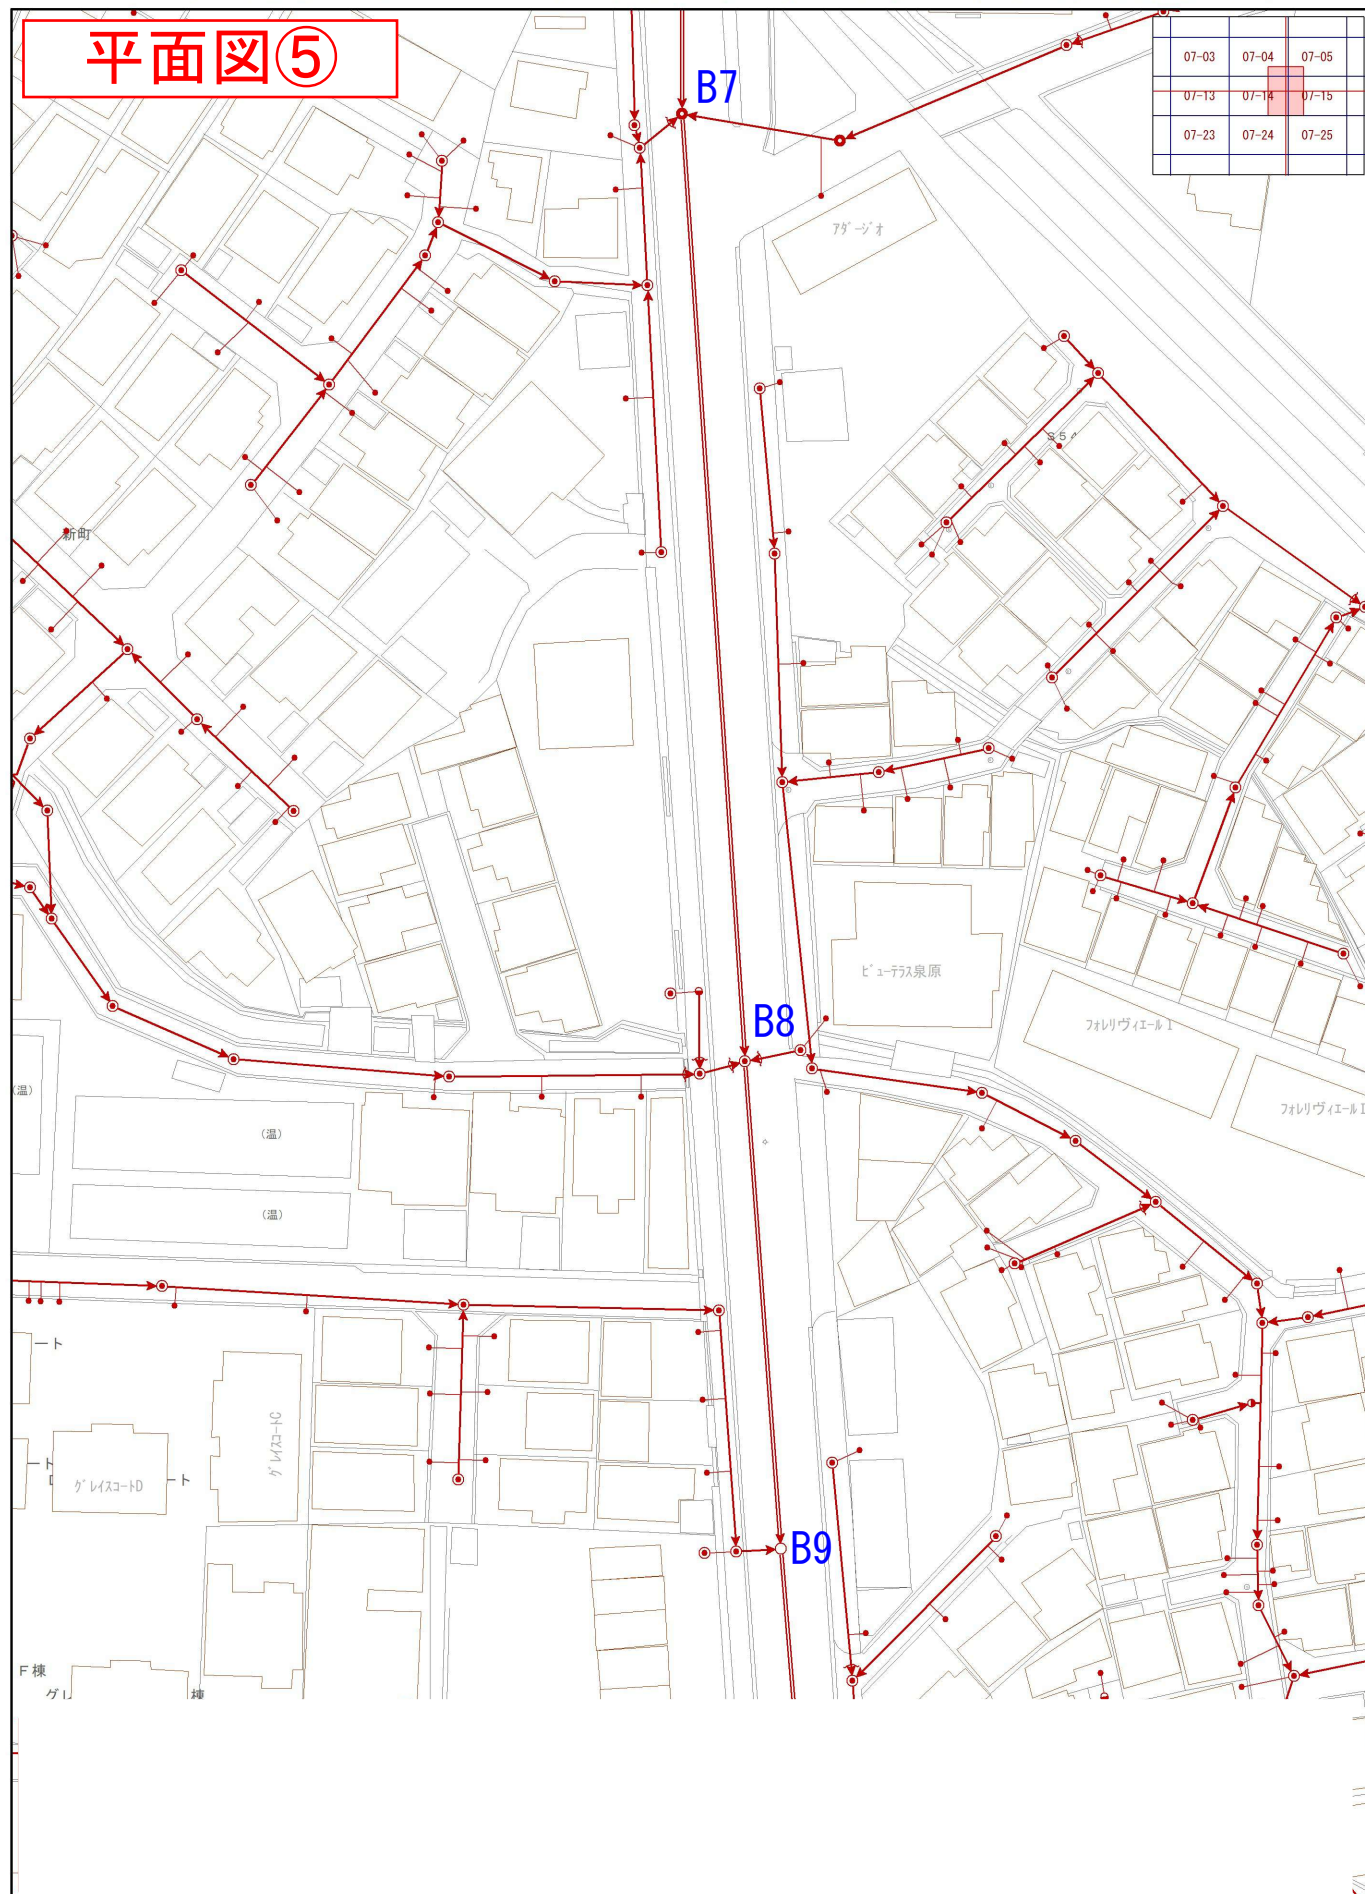


1/1,000

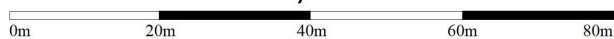


出力: 令和8年6月8日

平面図⑥

07-14	07-15	07-16
07-24	07-25	07-26
07-34	07-35	07-36

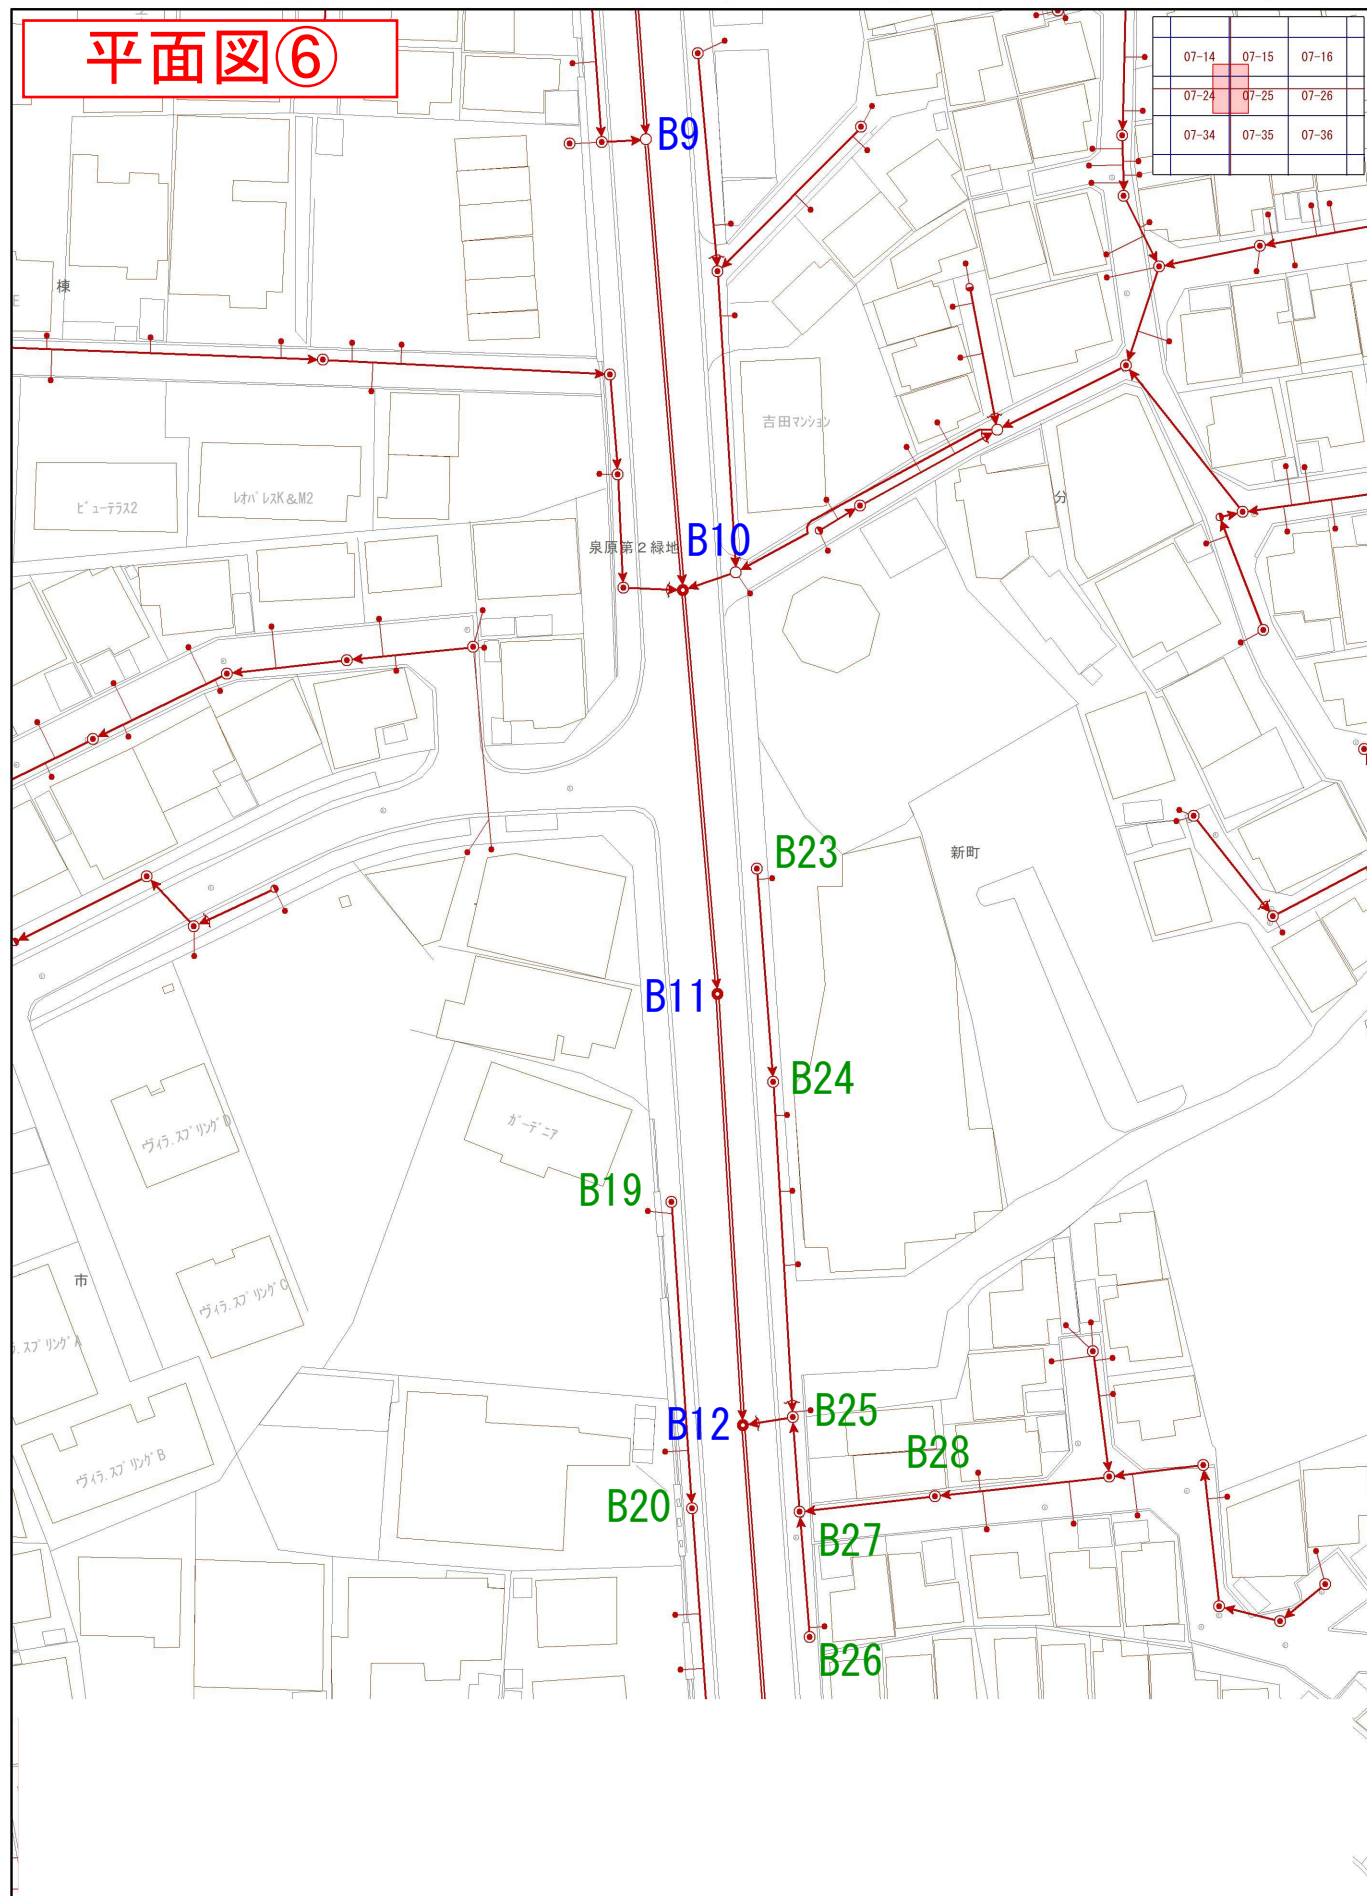


1/1,000

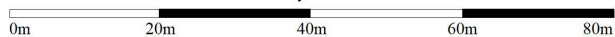

出力: 令和8年6月8日

平面図⑦

07-24	07-25	07-26
07-34	07-35	07-36
07-44	07-45	07-46

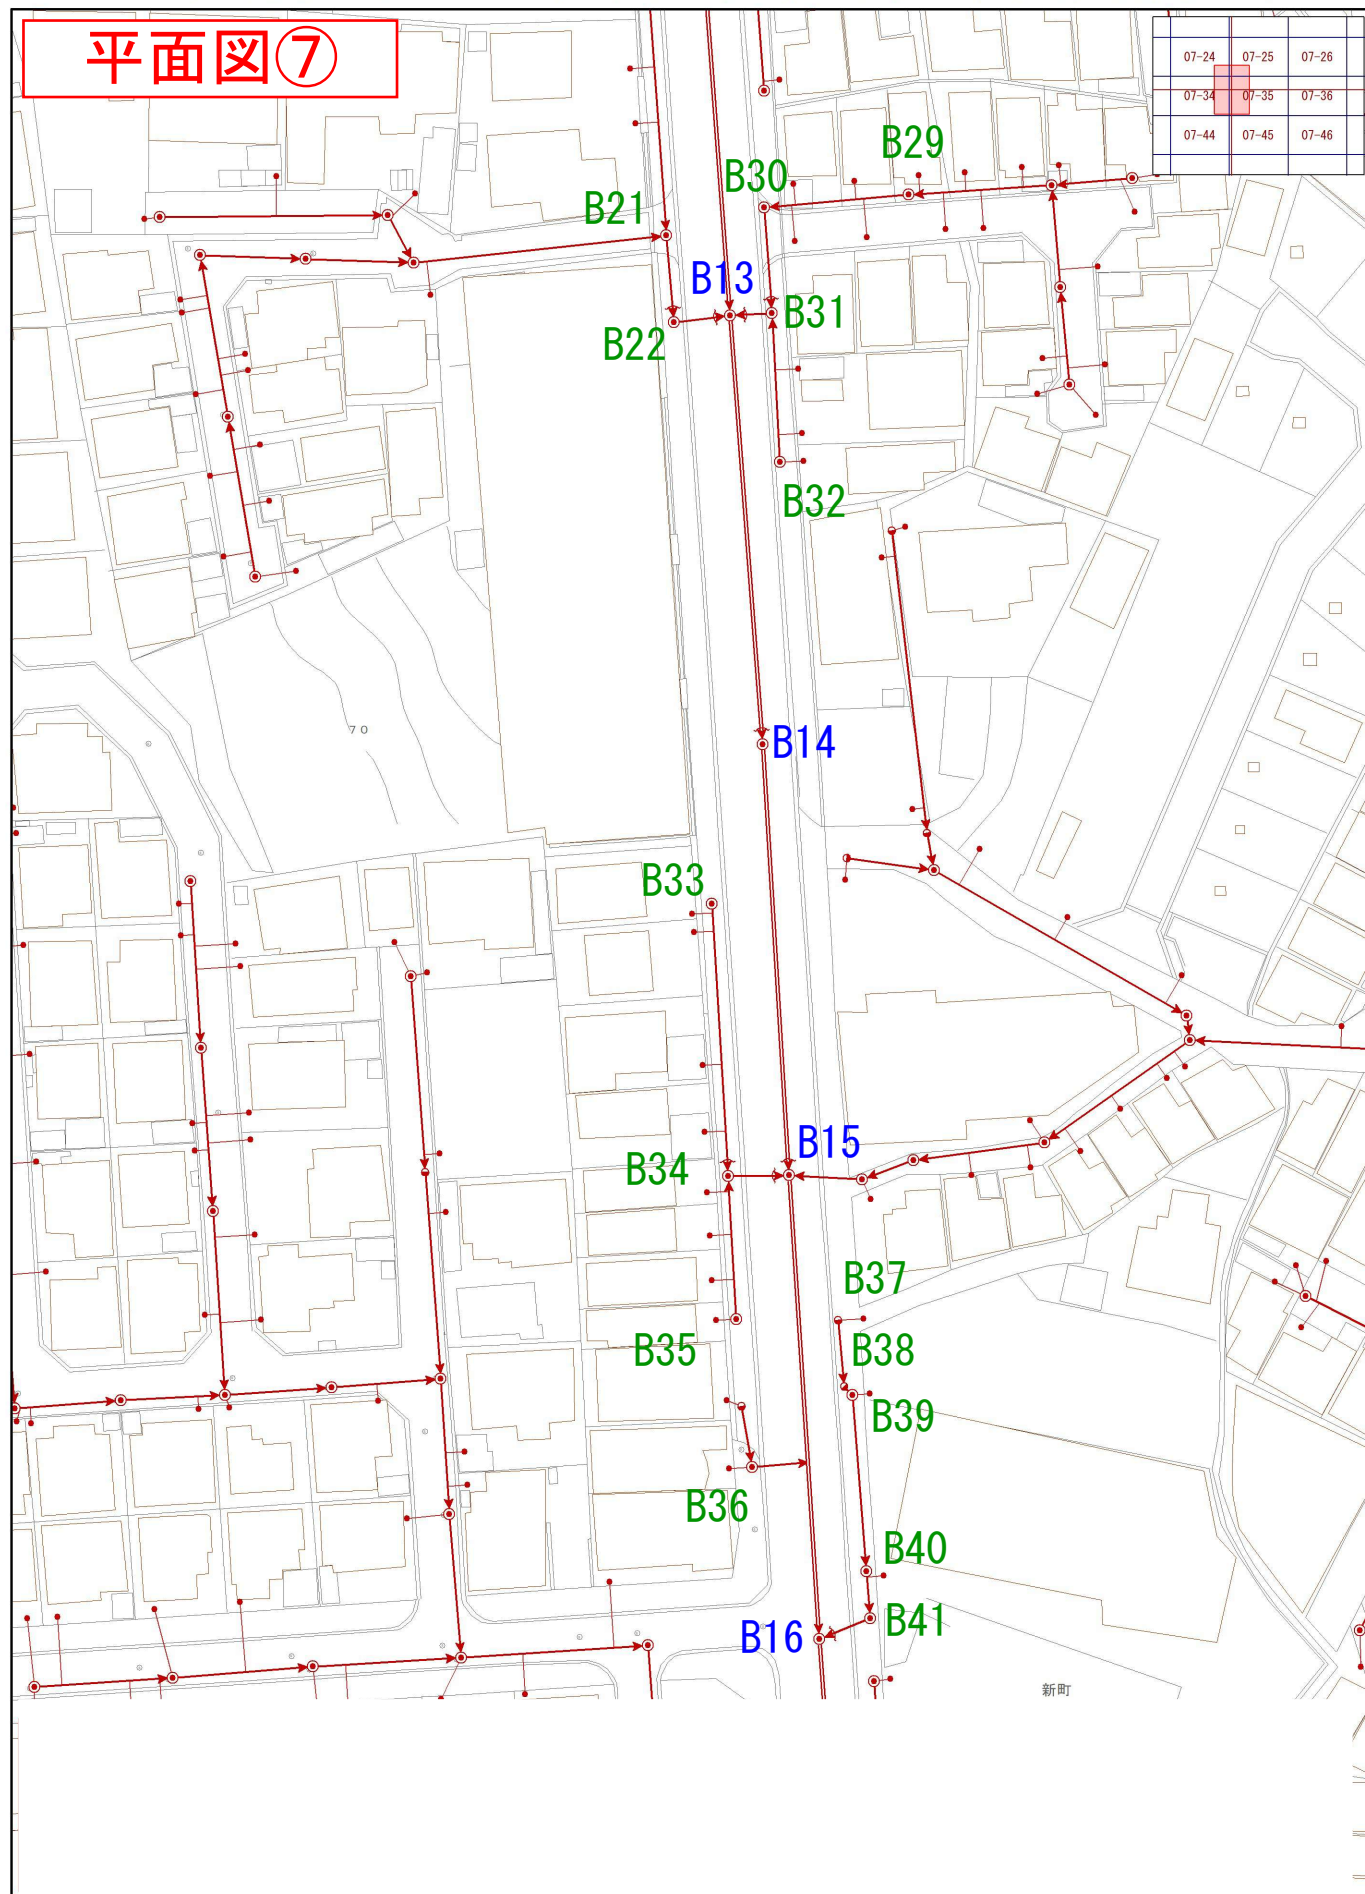


1/1,000

0m 20m 40m 60m 80m


出力: 令和8年6月8日

平面図⑧

07-34	07-35	07-36
07-44	07-45	07-46
07-54	07-55	07-56

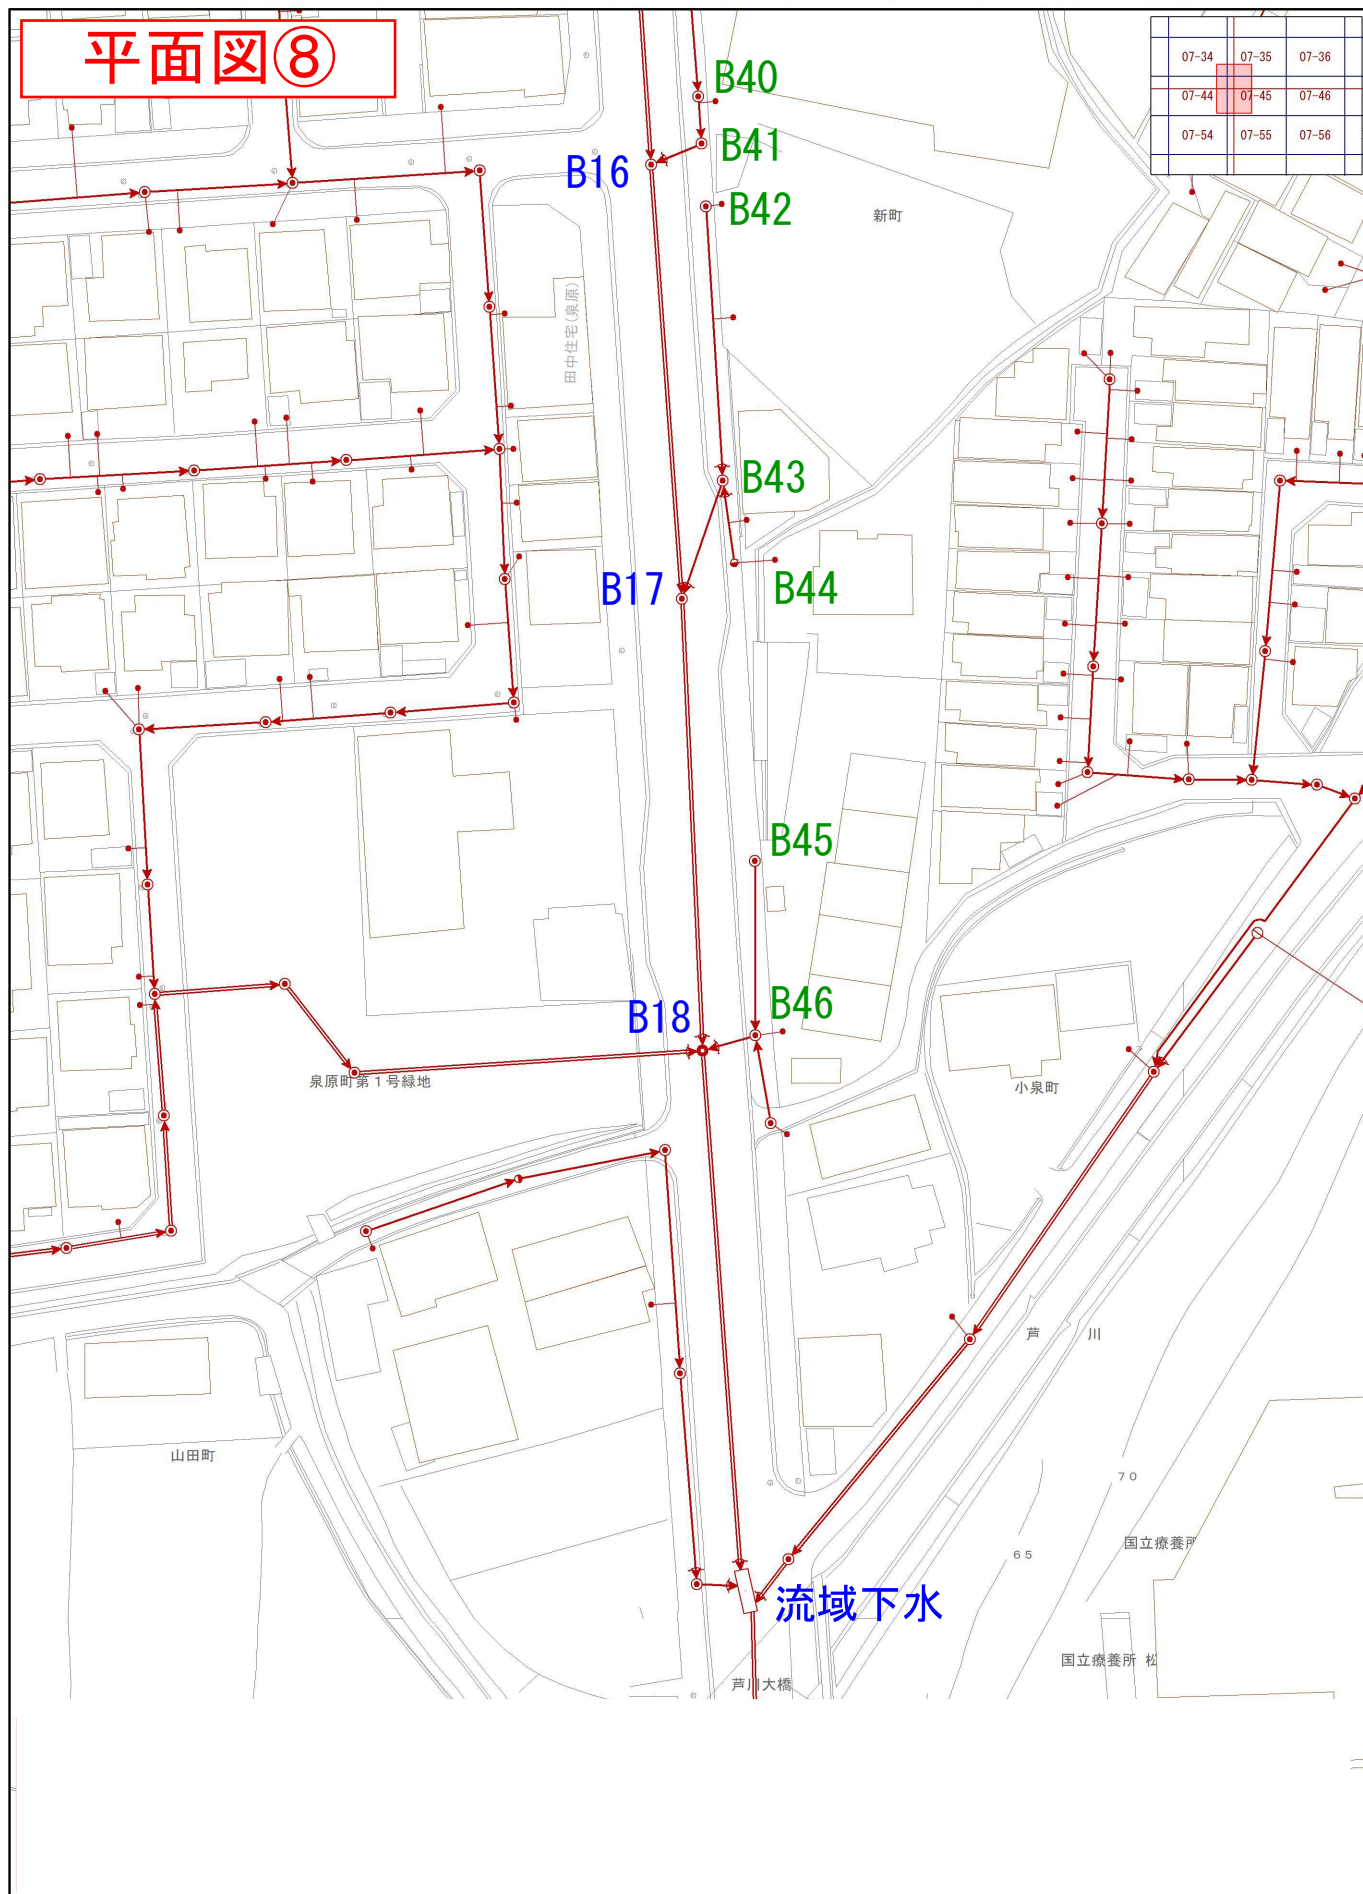


1/1,000

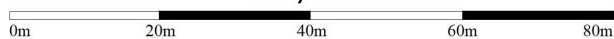


出力: 令和8年6月8日

平面図⑨

05-94	05-95	05-96
08-04	08-05	08-06
08-14	08-15	08-16

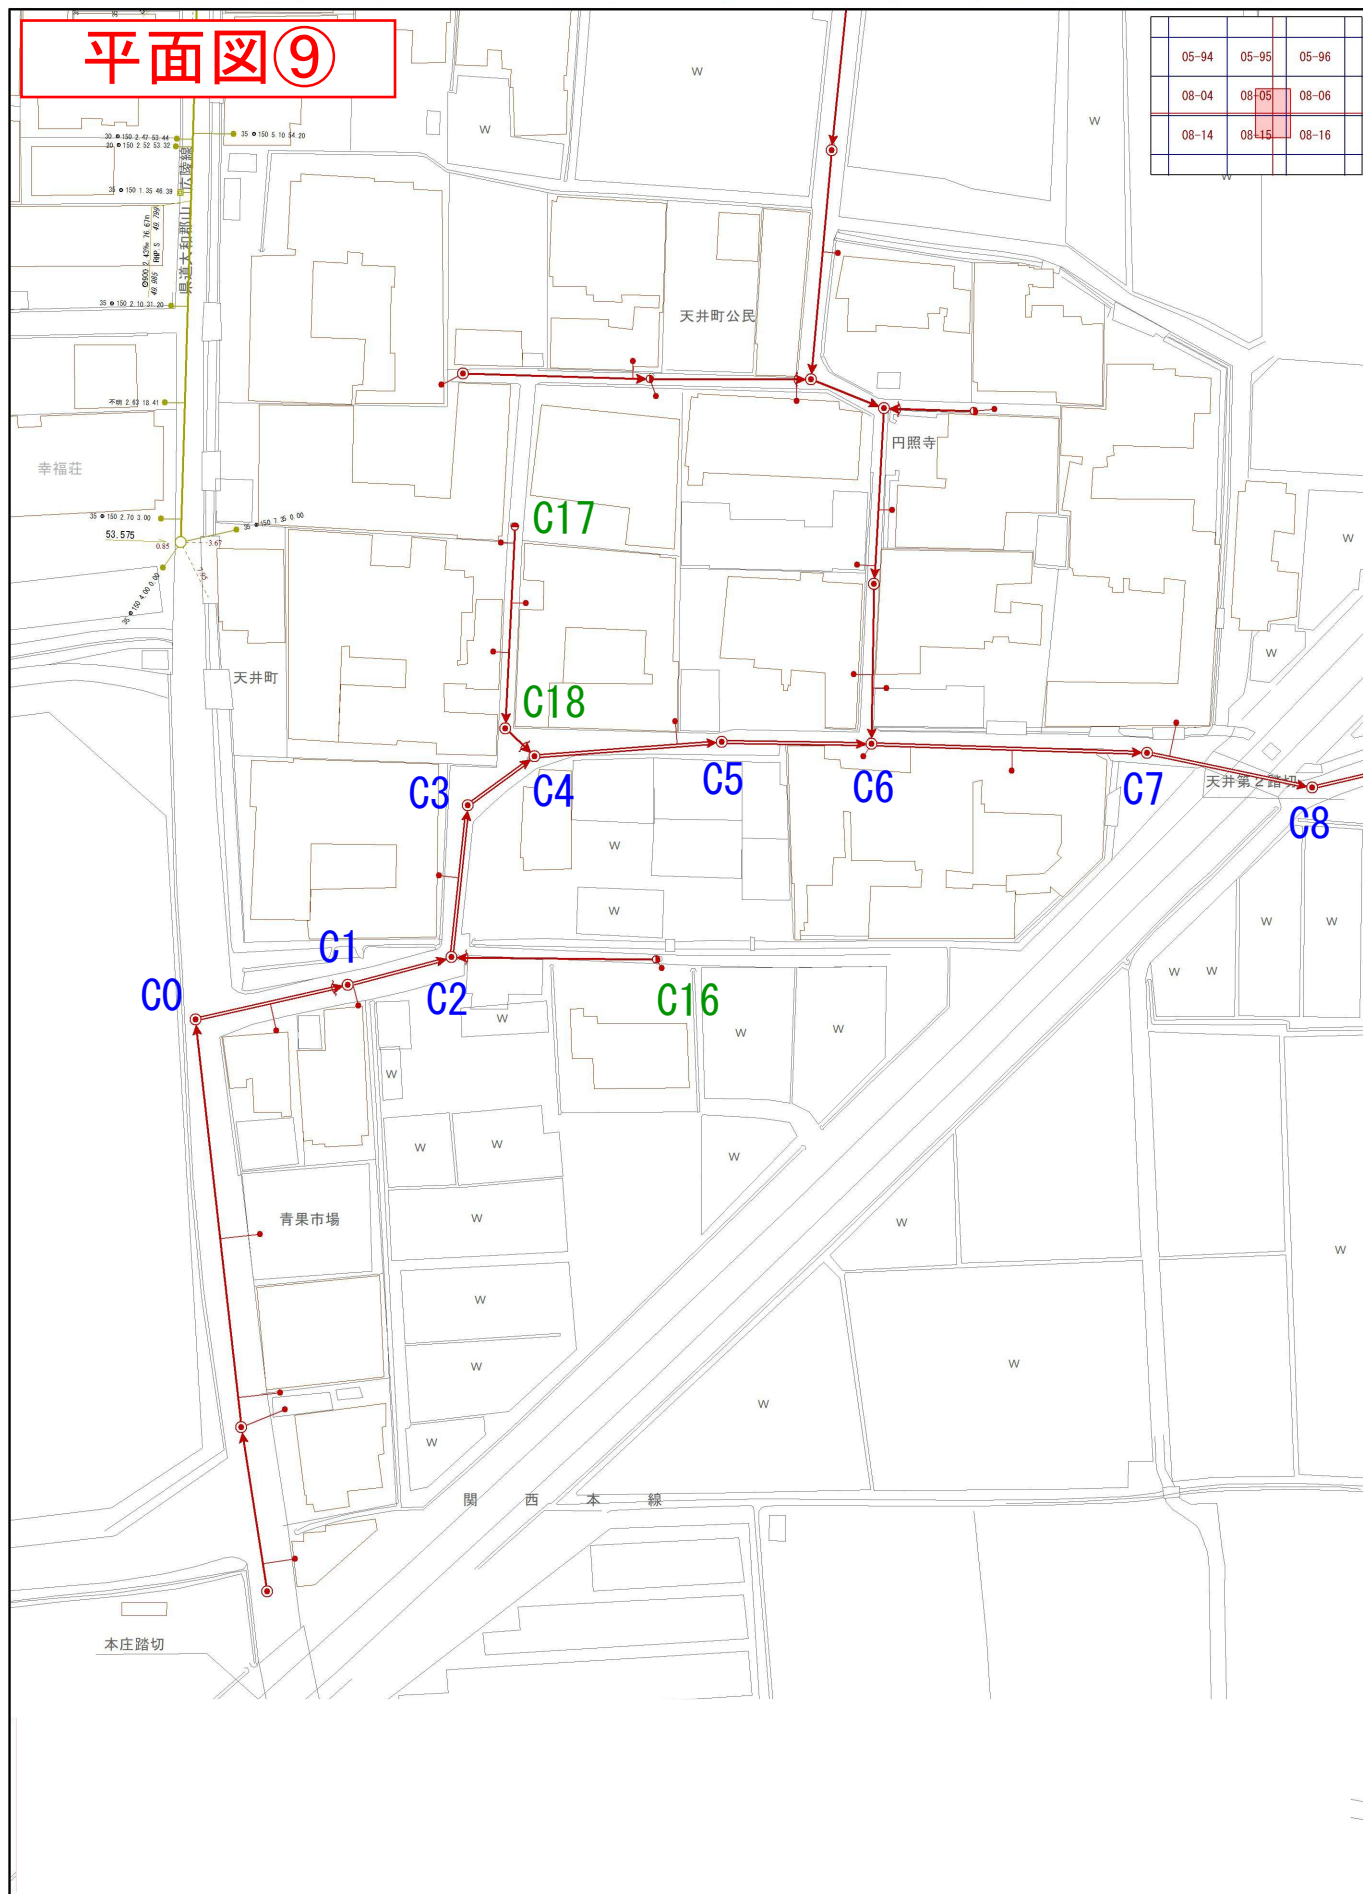


1/1,000

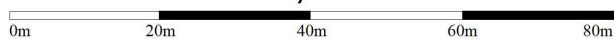


出力: 令和8年6月8日

平面図⑩

05-95	05-96	05-97
08-05	08-06	08-07
08-15	08-16	08-17

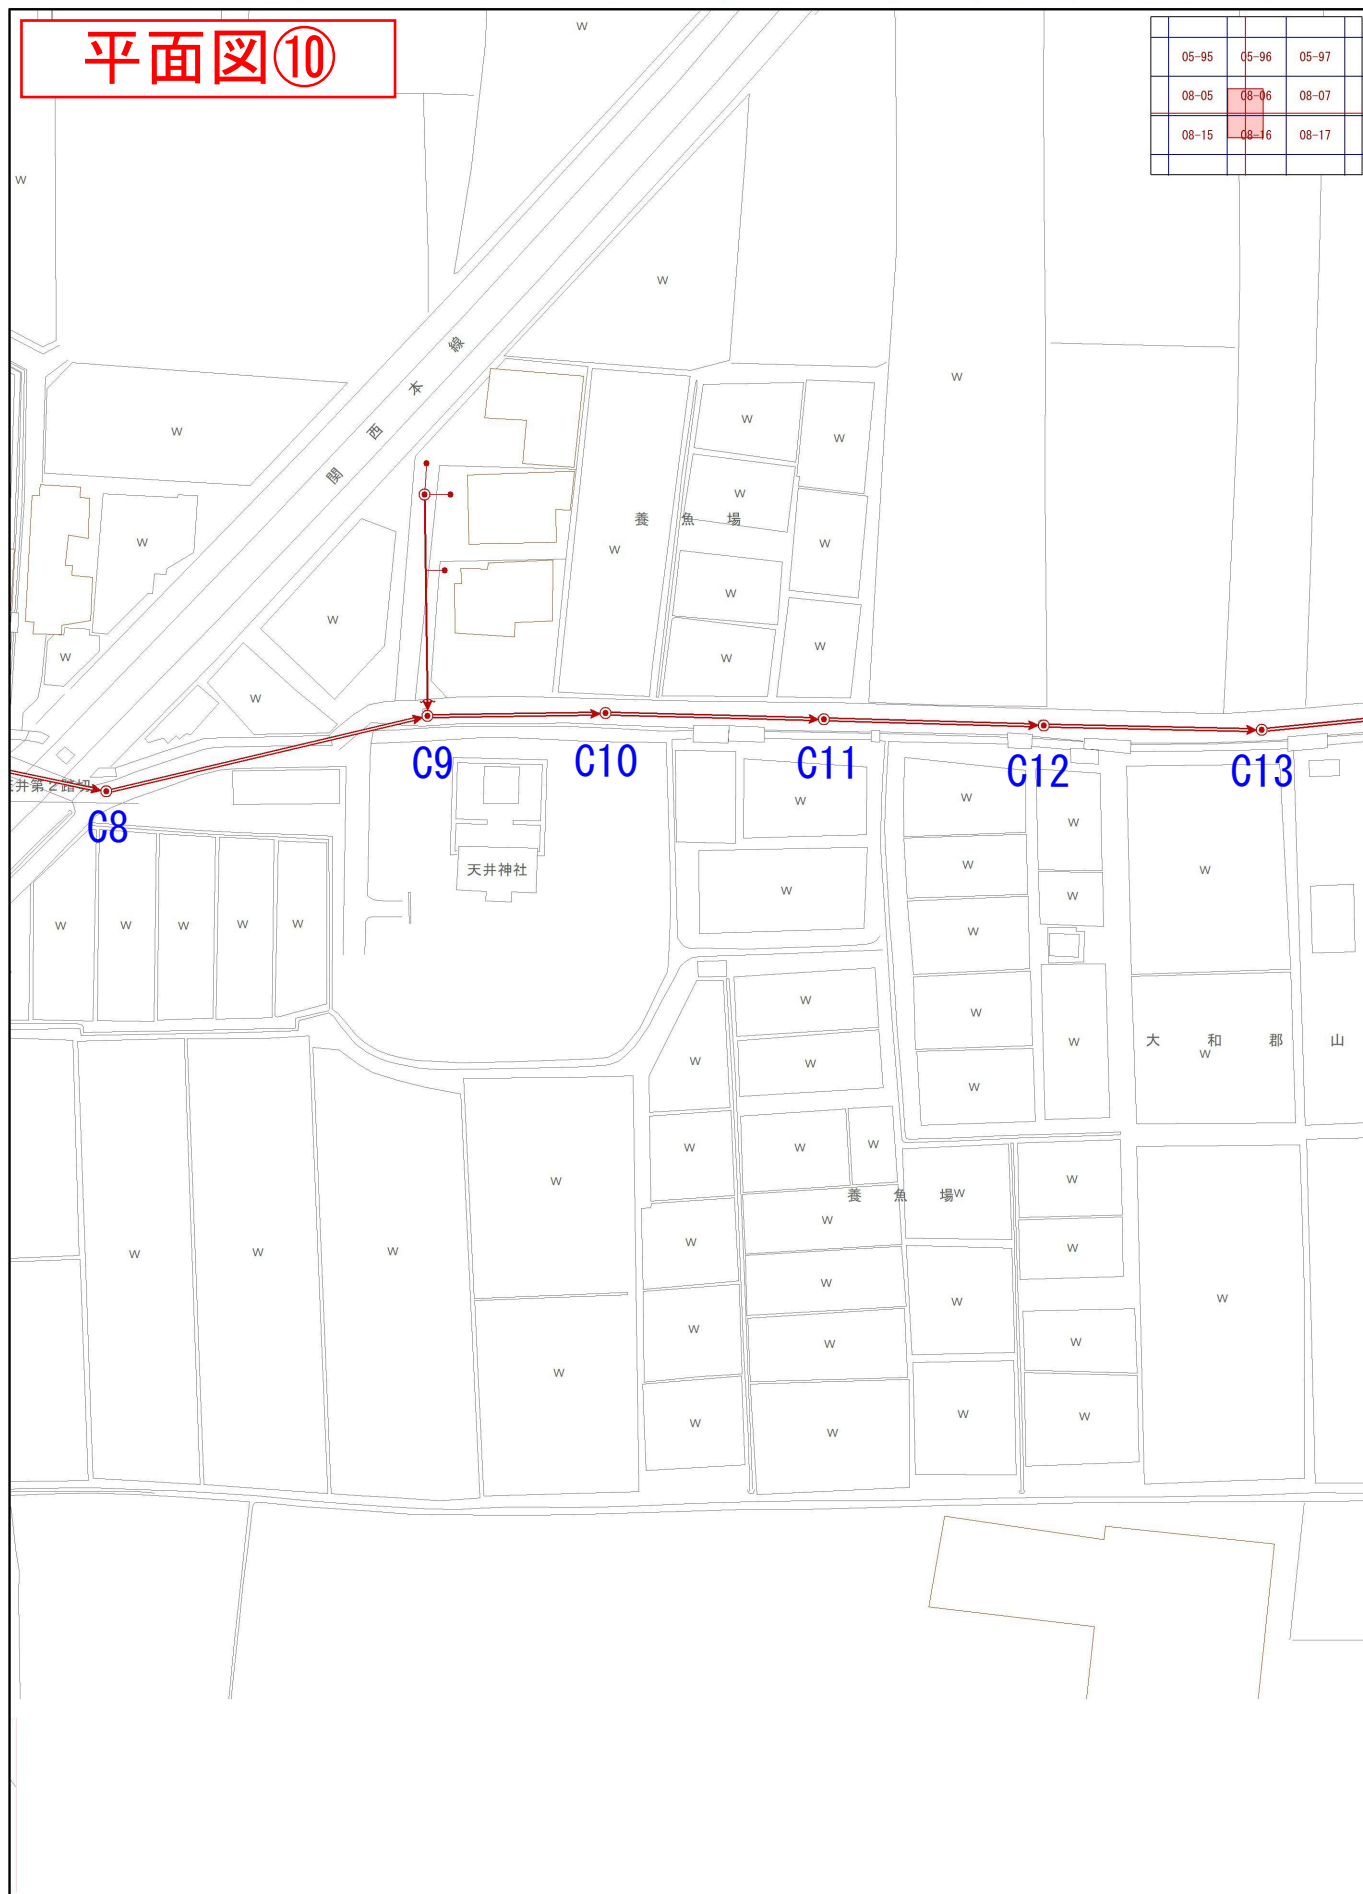

1/1,000

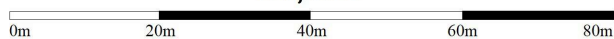

出力: 令和8年6月8日

平面図⑪

05-95	05-96	05-97
08-05	08-06	08-07
08-15	08-16	08-17



県道大和郡山・広陵線

流域下水

C15

C13

C14

天井町

駐車場

大和郡山市

D0

D1

D2

D3

D4

調剤薬局

1/1,000

0m 20m 40m 60m 80m

出力: 令和8年6月8日