


平面図⑫

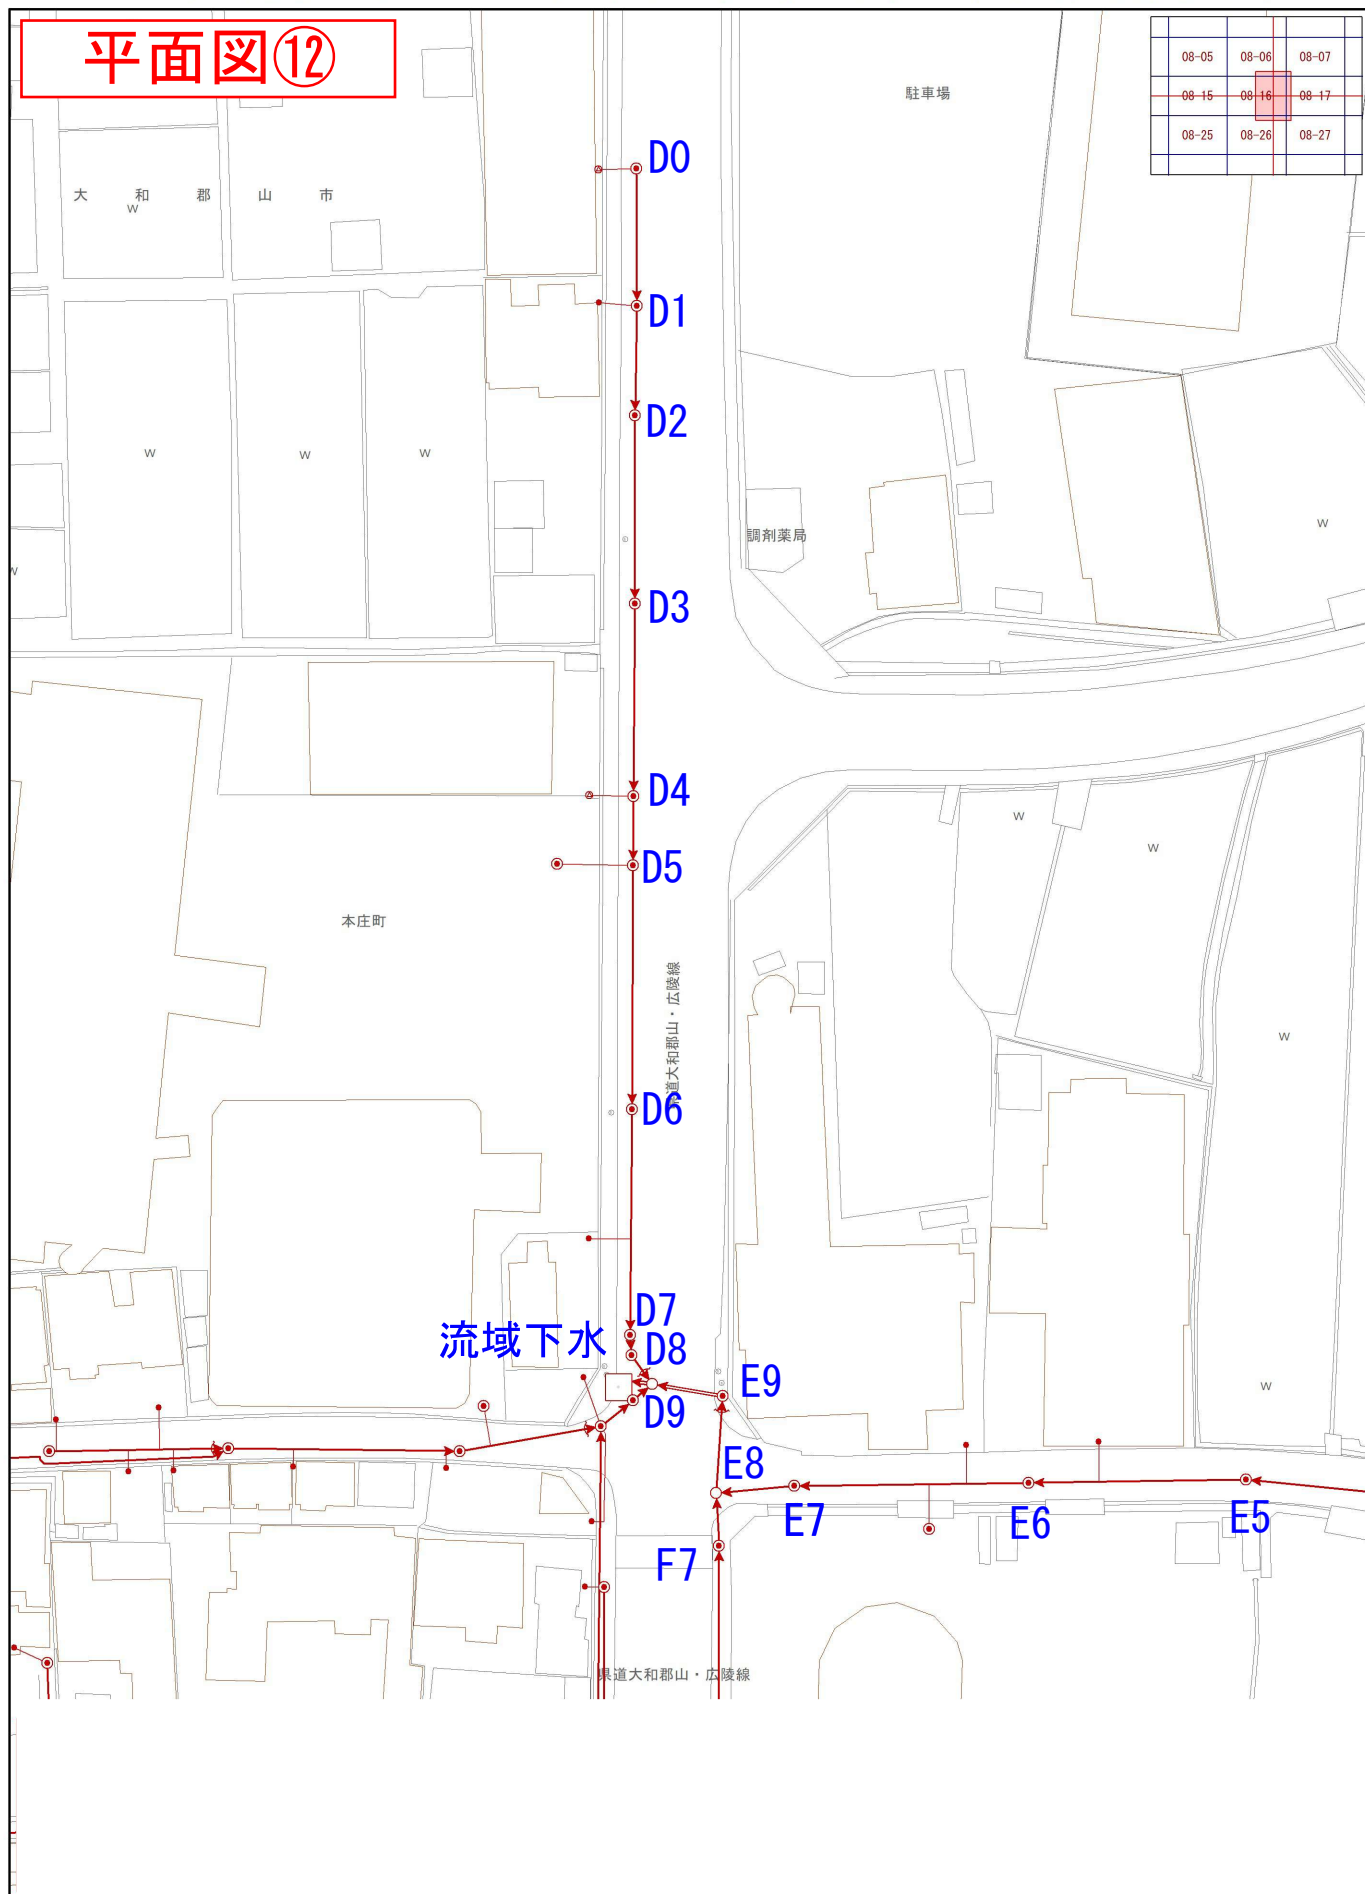


1/1,000

0m 20m 40m 60m 80m


出力: 令和8年6月11日

平面図⑬

08-16	08-17	08-18
08-26	08-27	08-28
08-36	08-37	08-38

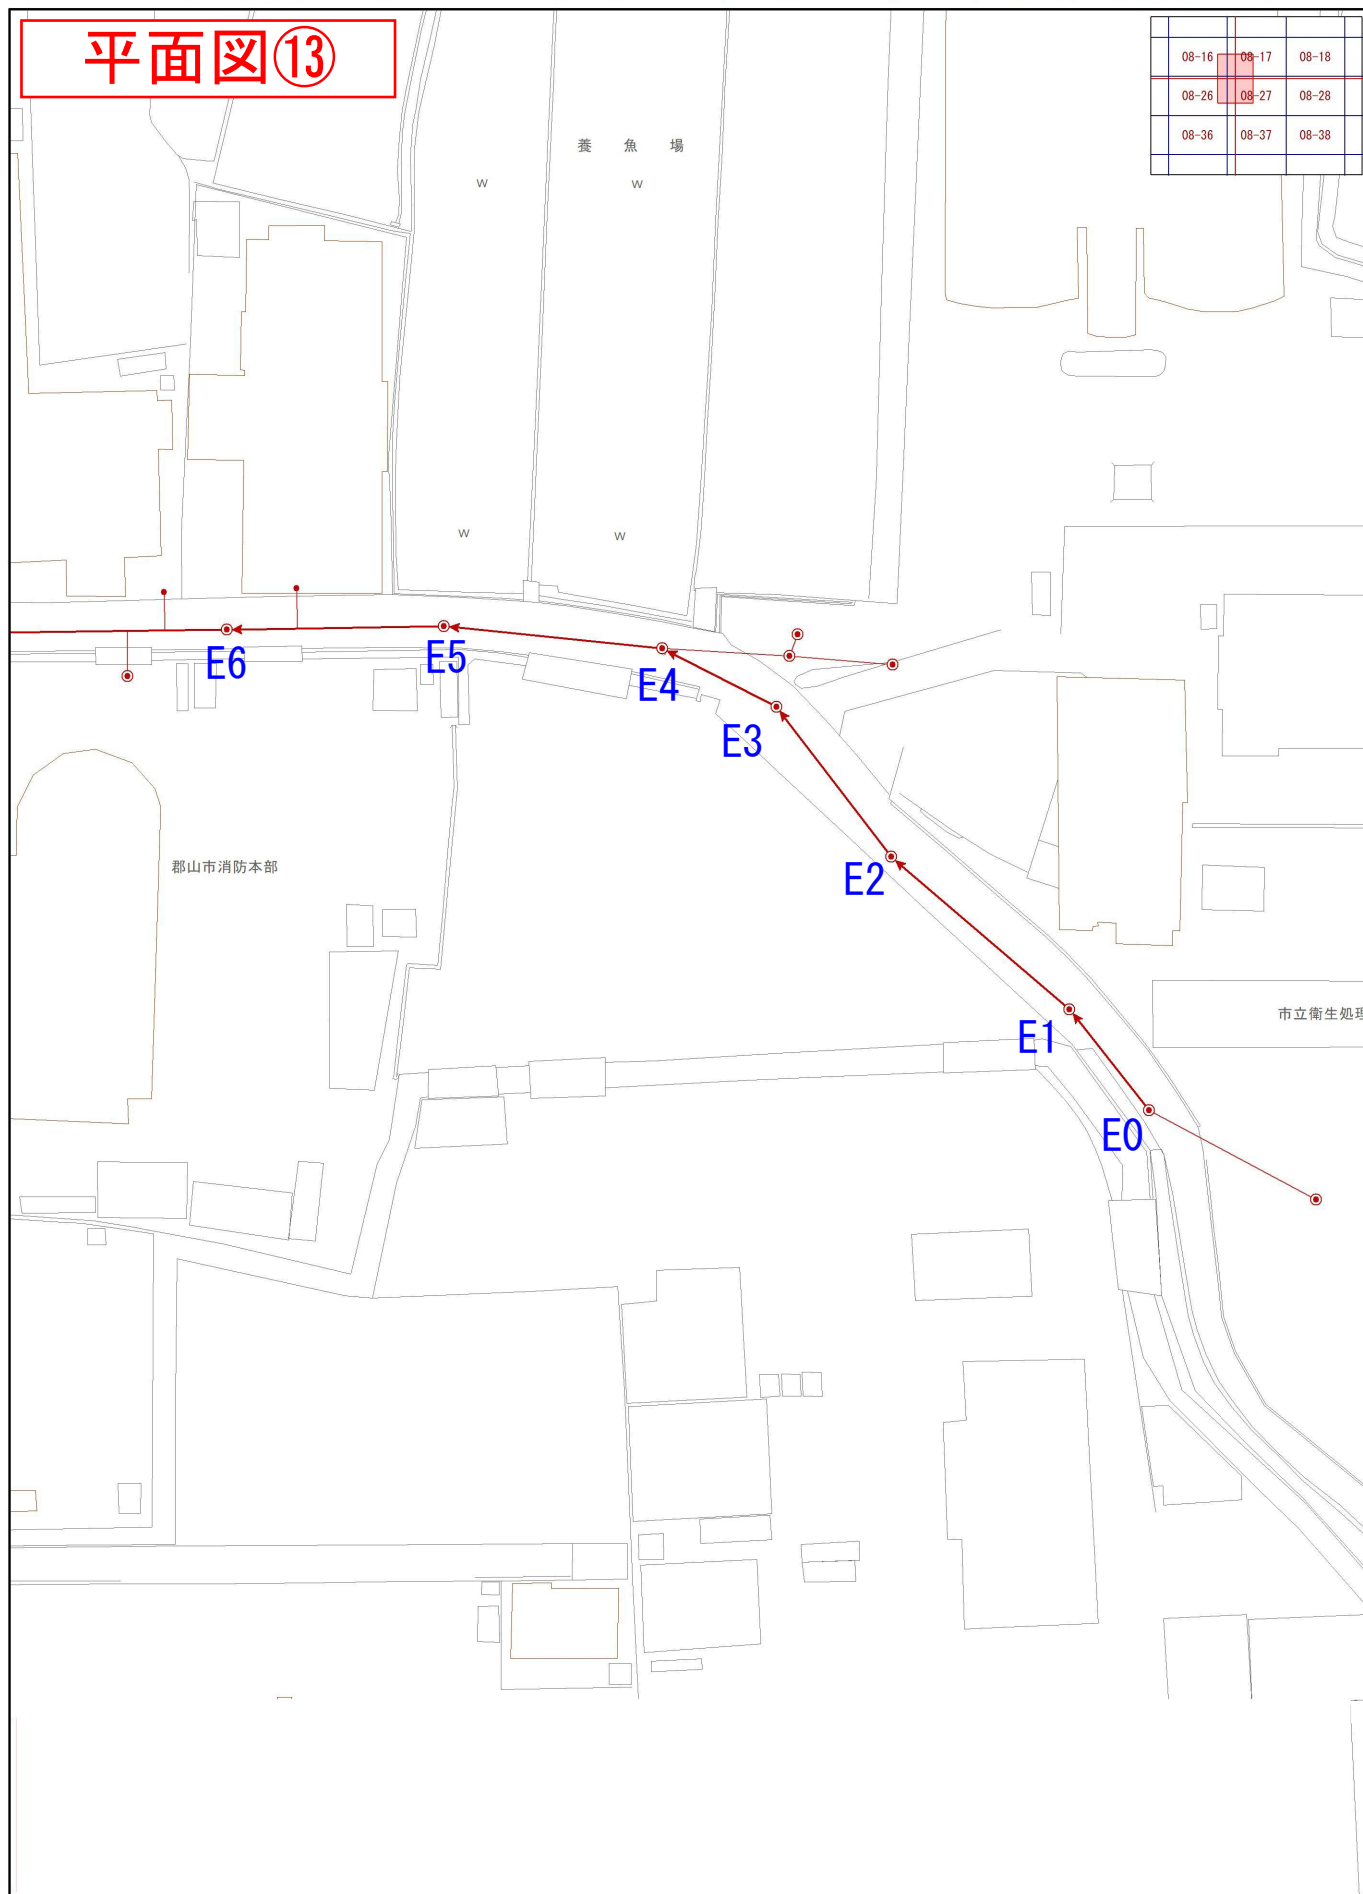

1/1,000

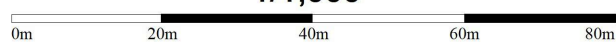

出力: 令和8年6月11日

平面図⑭

08-15	08-16	08-17
08-25	08-26	08-27
08-35	08-36	08-37



県道大和郡山・広陵線

郡山市消防本部

大和郡市
本庄町

奈良県郡山警察署

杉町

1/1,000


0m 20m 40m 60m 80m

出力: 令和8年6月11日

平面図⑮

事務所

08-35	08-36	08-37
08-45	08-46	08-47
08-55	08-56	08-57

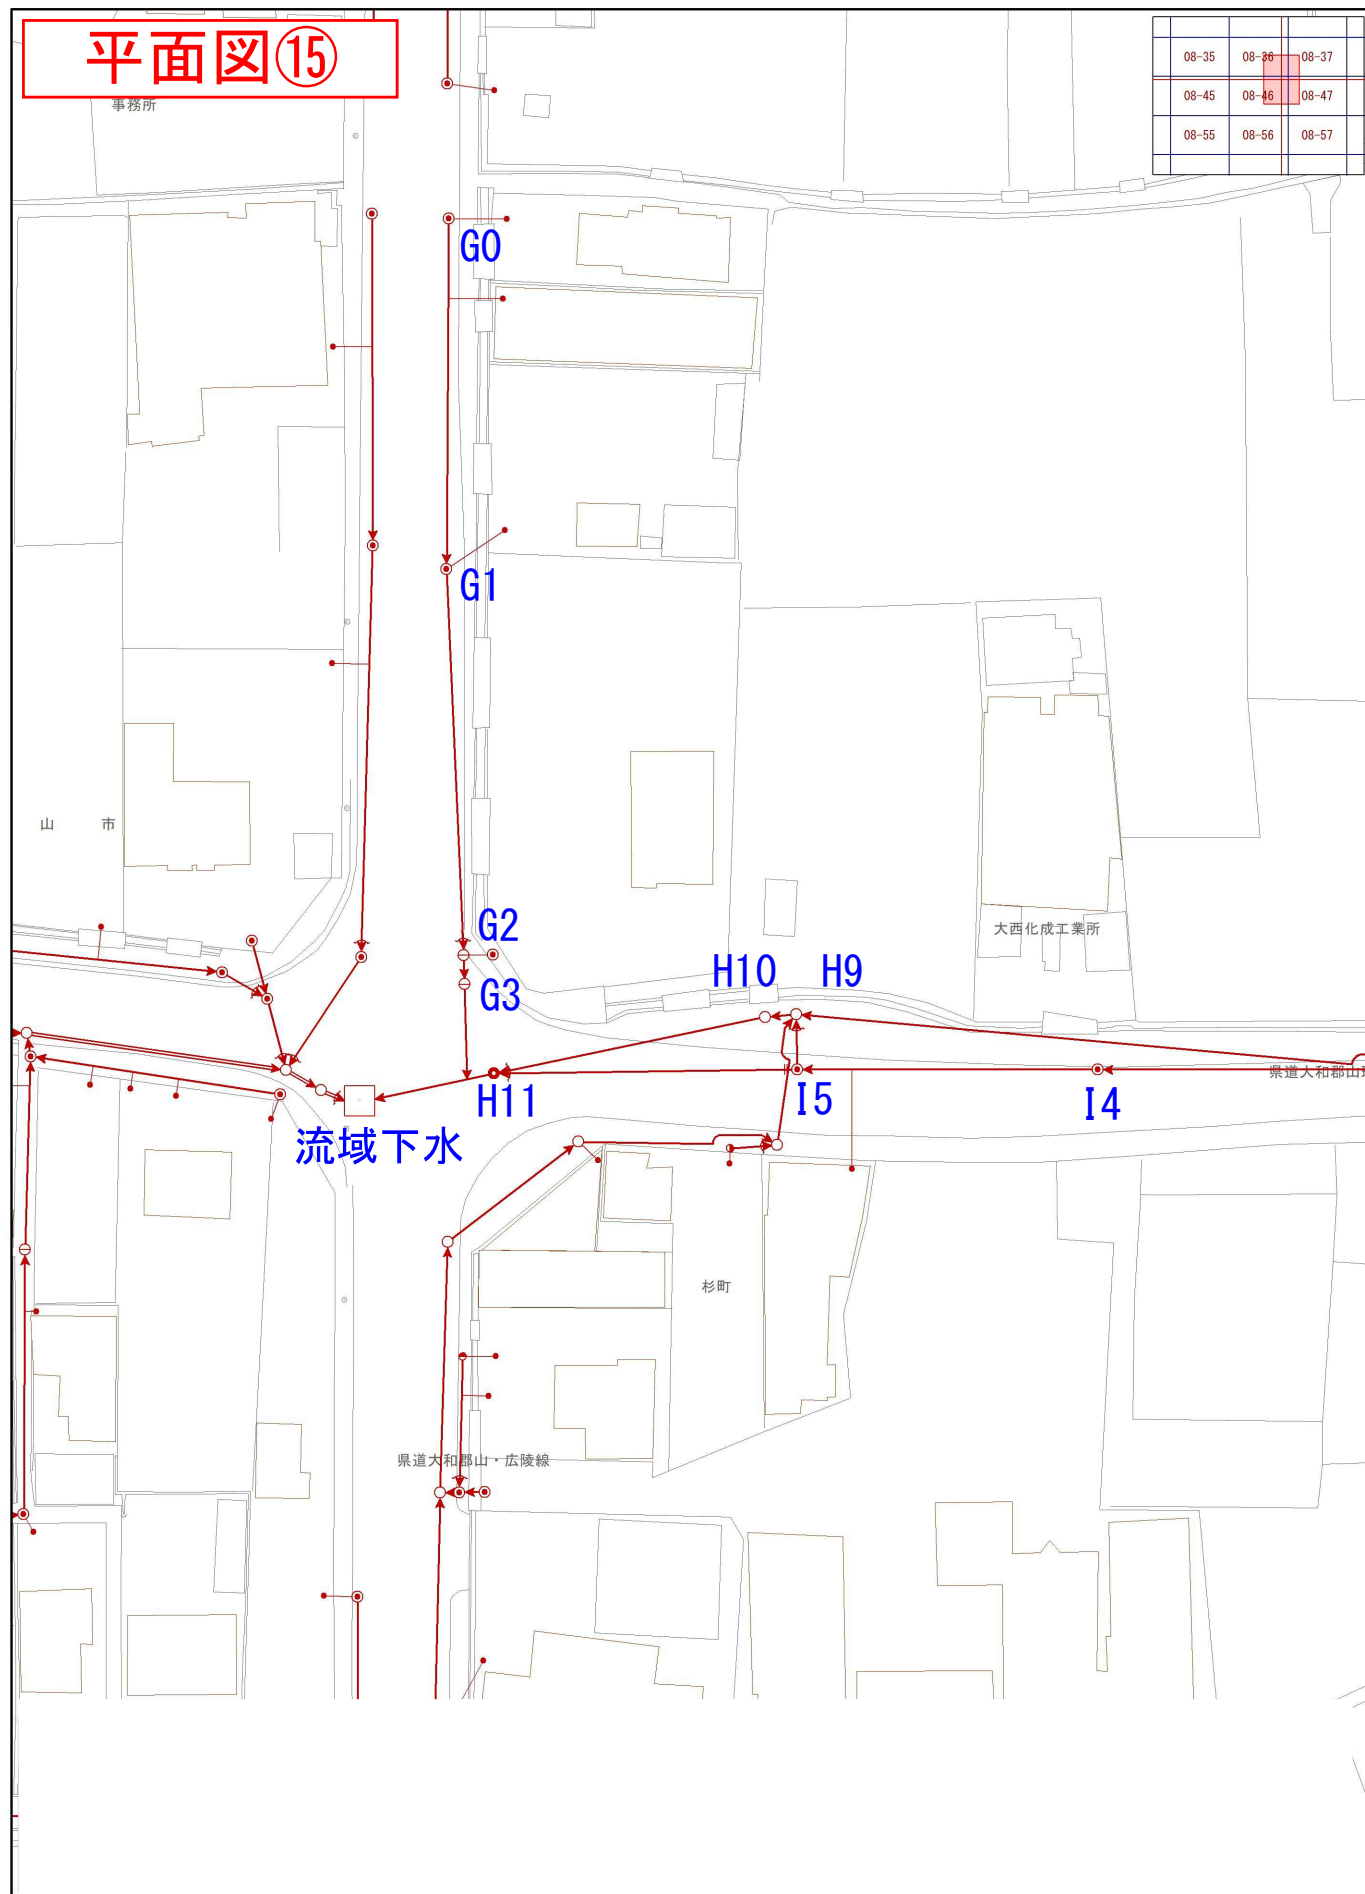


1/1,000

0m 20m 40m 60m 80m


出力: 令和8年6月11日

平面図⑬

08-26	08-27	08-28
08-36	08-37	08-38
08-46	08-47	08-48

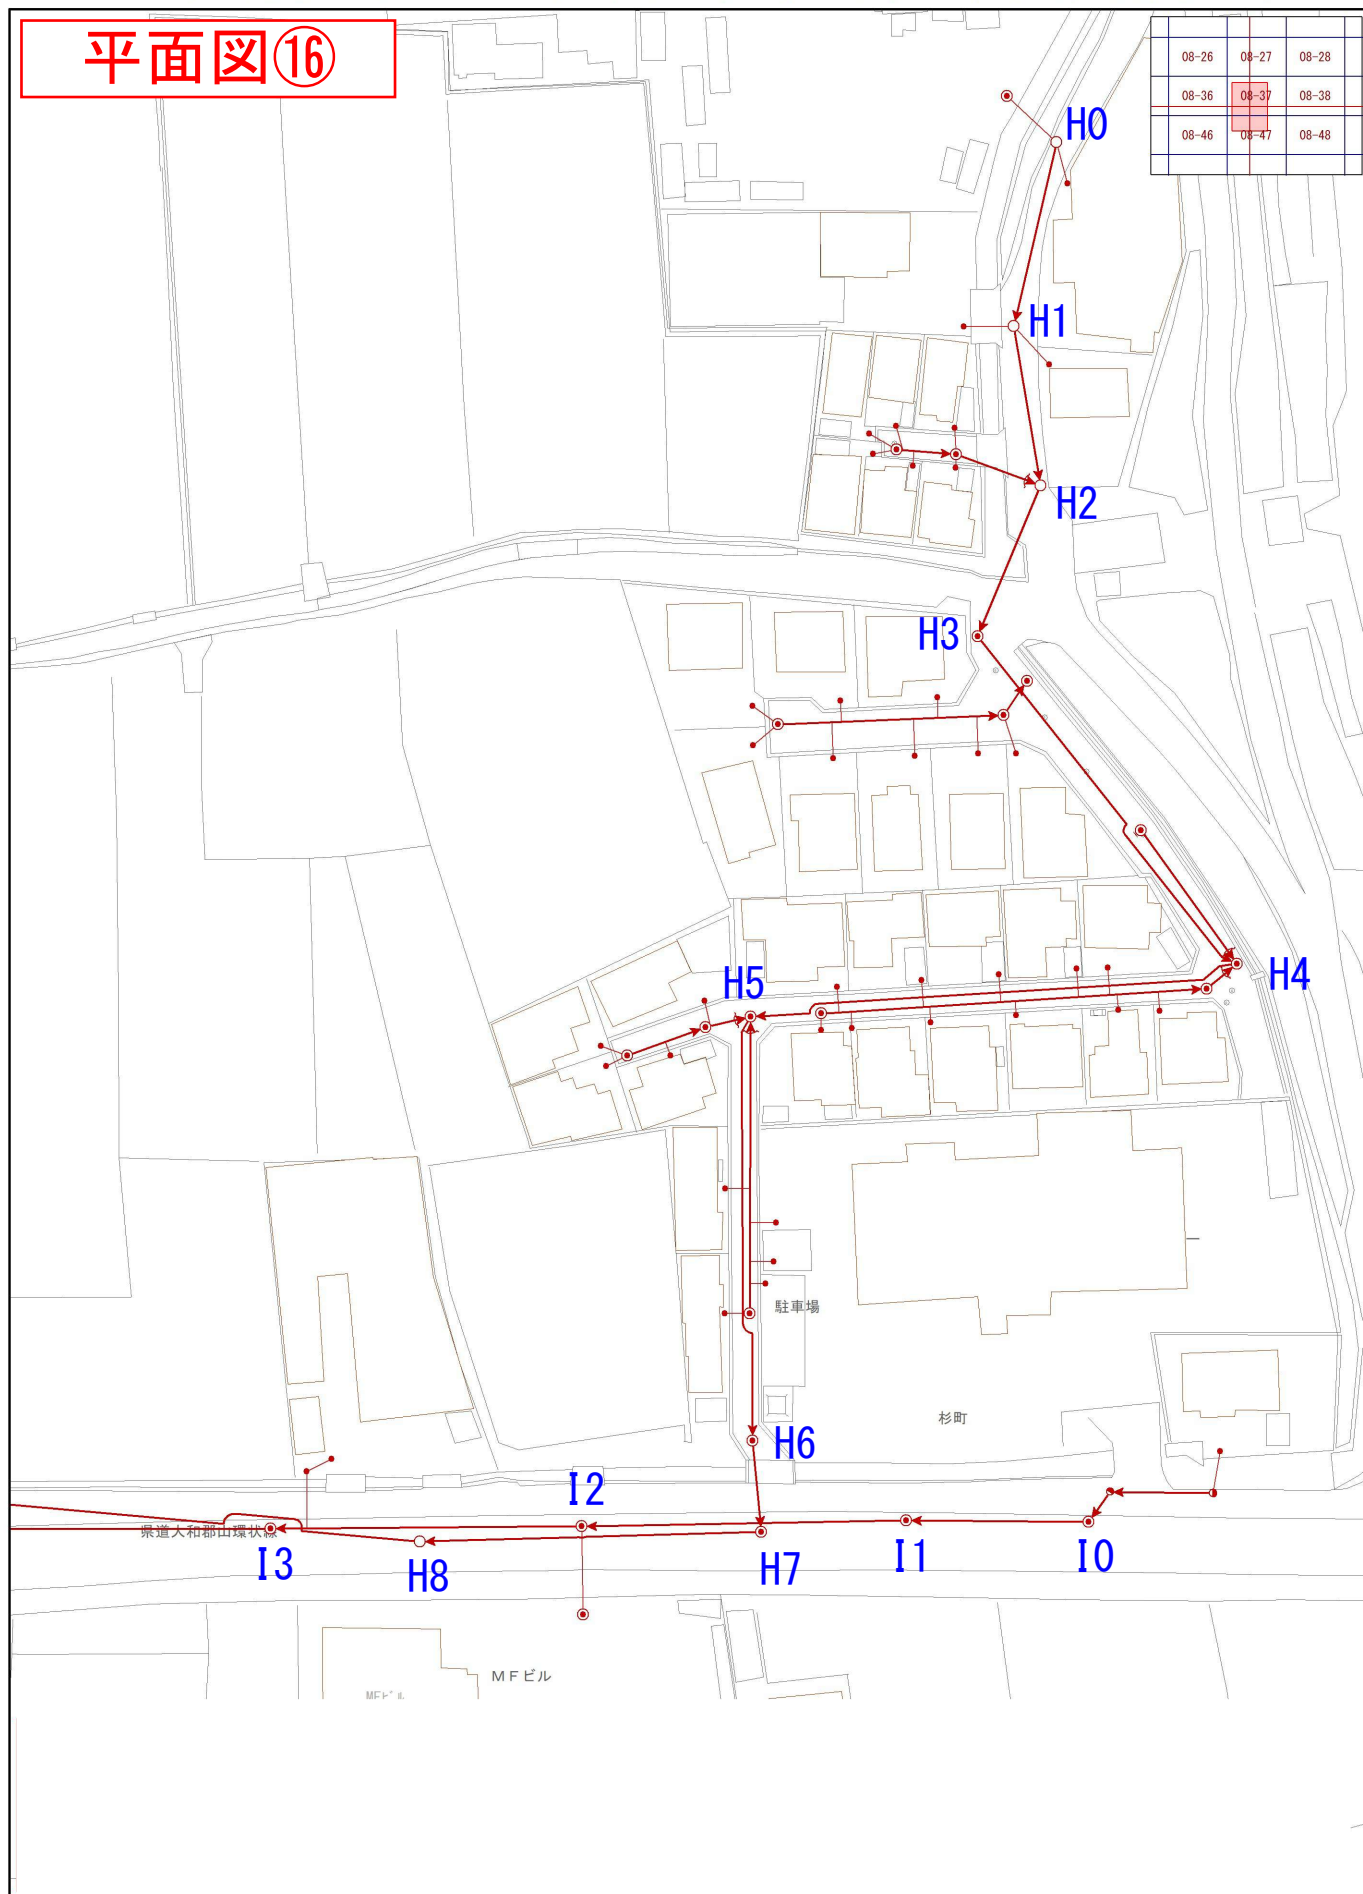

1/1,000

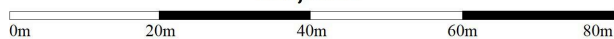

出力: 令和8年6月11日

平面図①⑦

07-47	07-48	07-49
07-57	07-58	07-59
07-67	07-68	07-69




1/1,000

0m 20m 40m 60m 80m


出力: 令和8年6月11日

平面図⑱

07-77	07-78	07-79
07-87	07-88	07-89
07-97	07-98	07-99

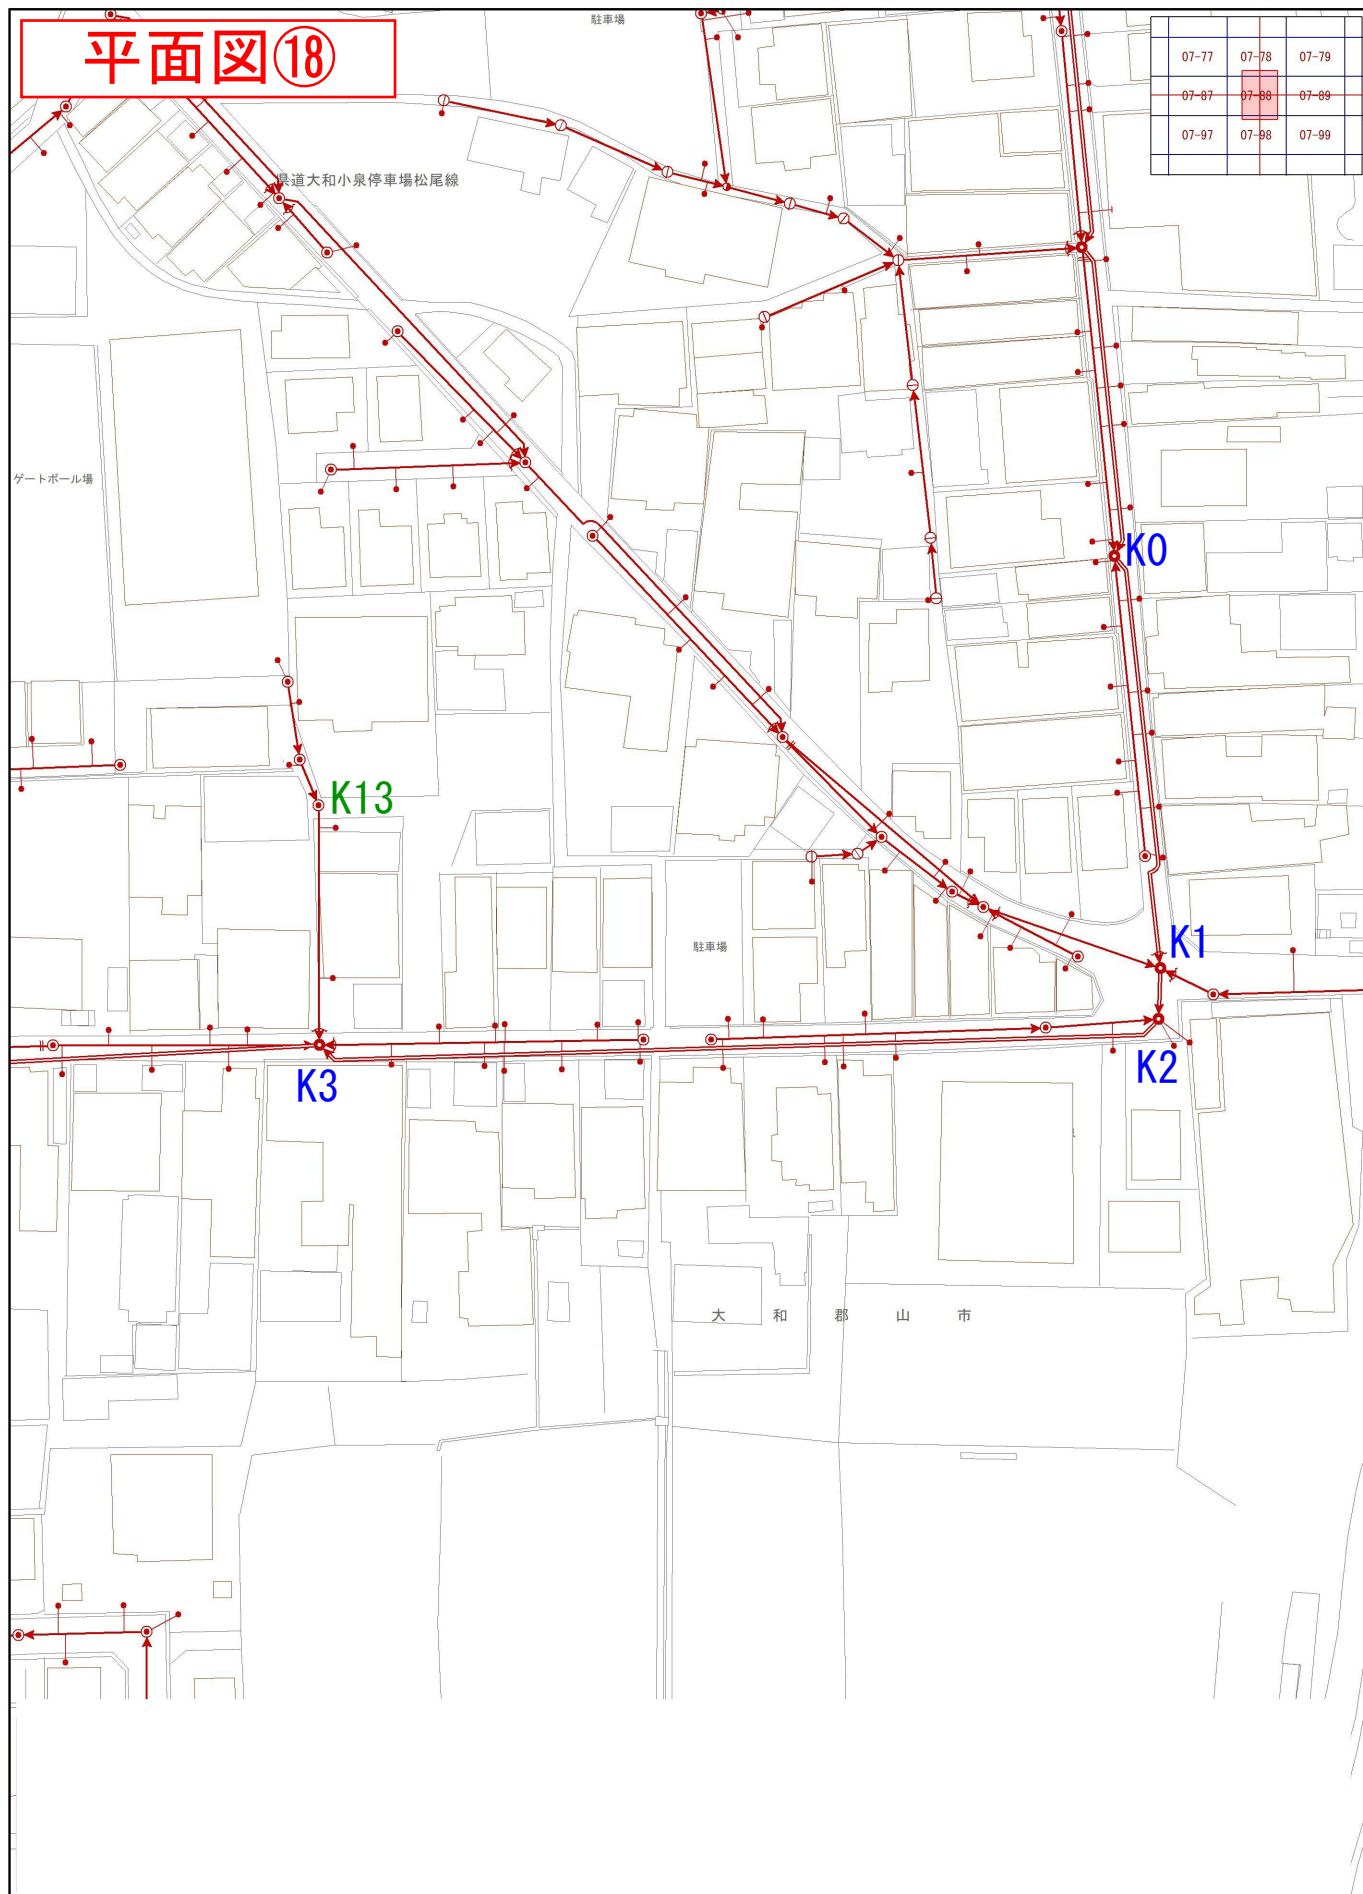


1/1,000

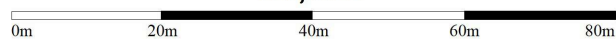

出力: 令和8年6月11日

平面図①9

07-87	07-88	07-89
07-97	07-98	07-99
10-07	10-08	10-09

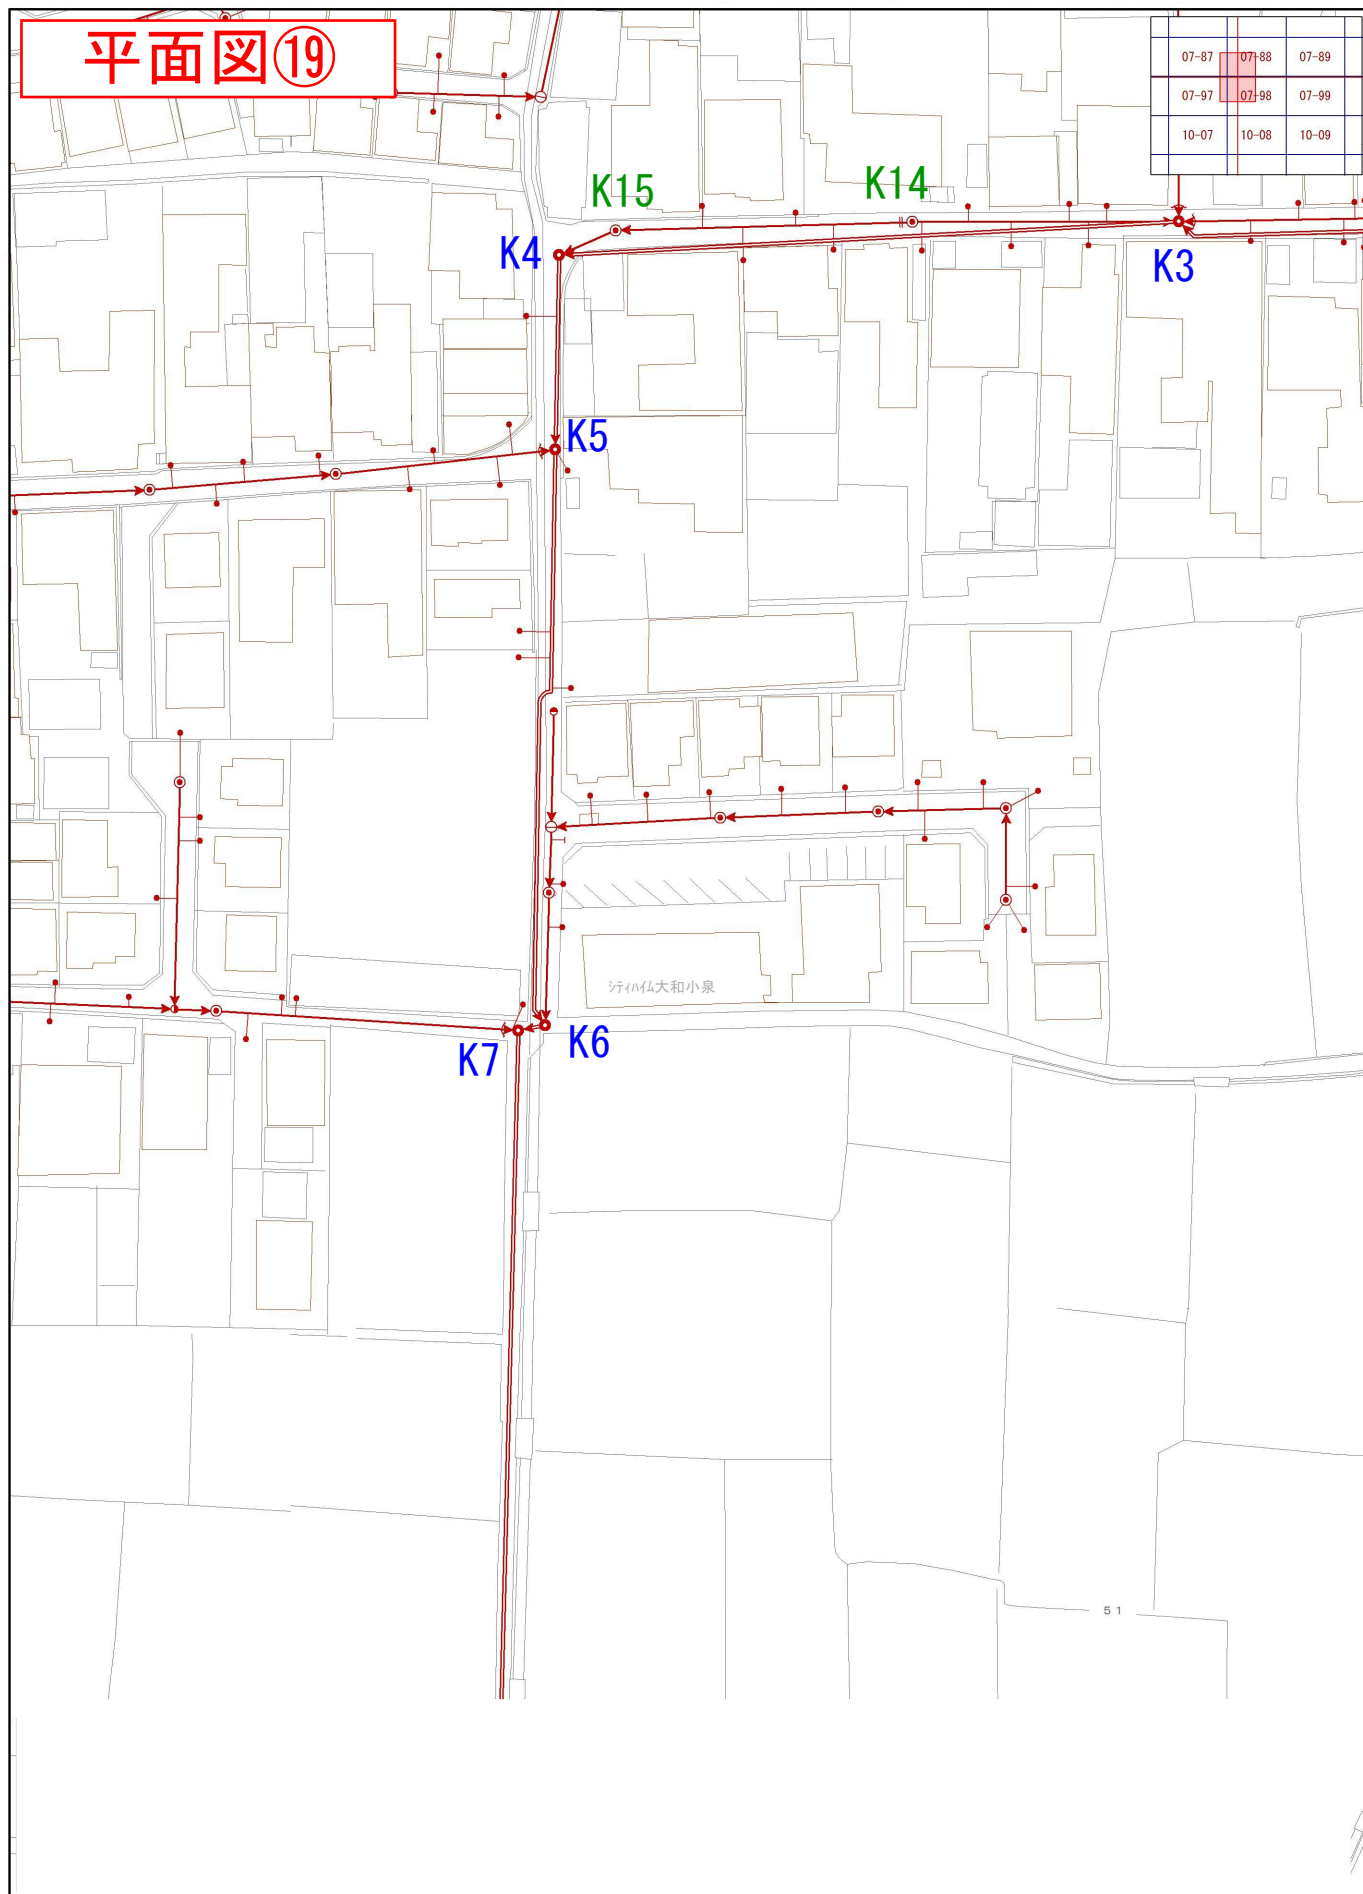

1/1,000


0m 20m 40m 60m 80m

出力: 令和8年6月11日

大和郡山市公共下水道台帳施設平面図(污水)

平面図②⑩

07-97	07-98	07-99
10-07	10-08	10-09
10-17	10-18	10-19

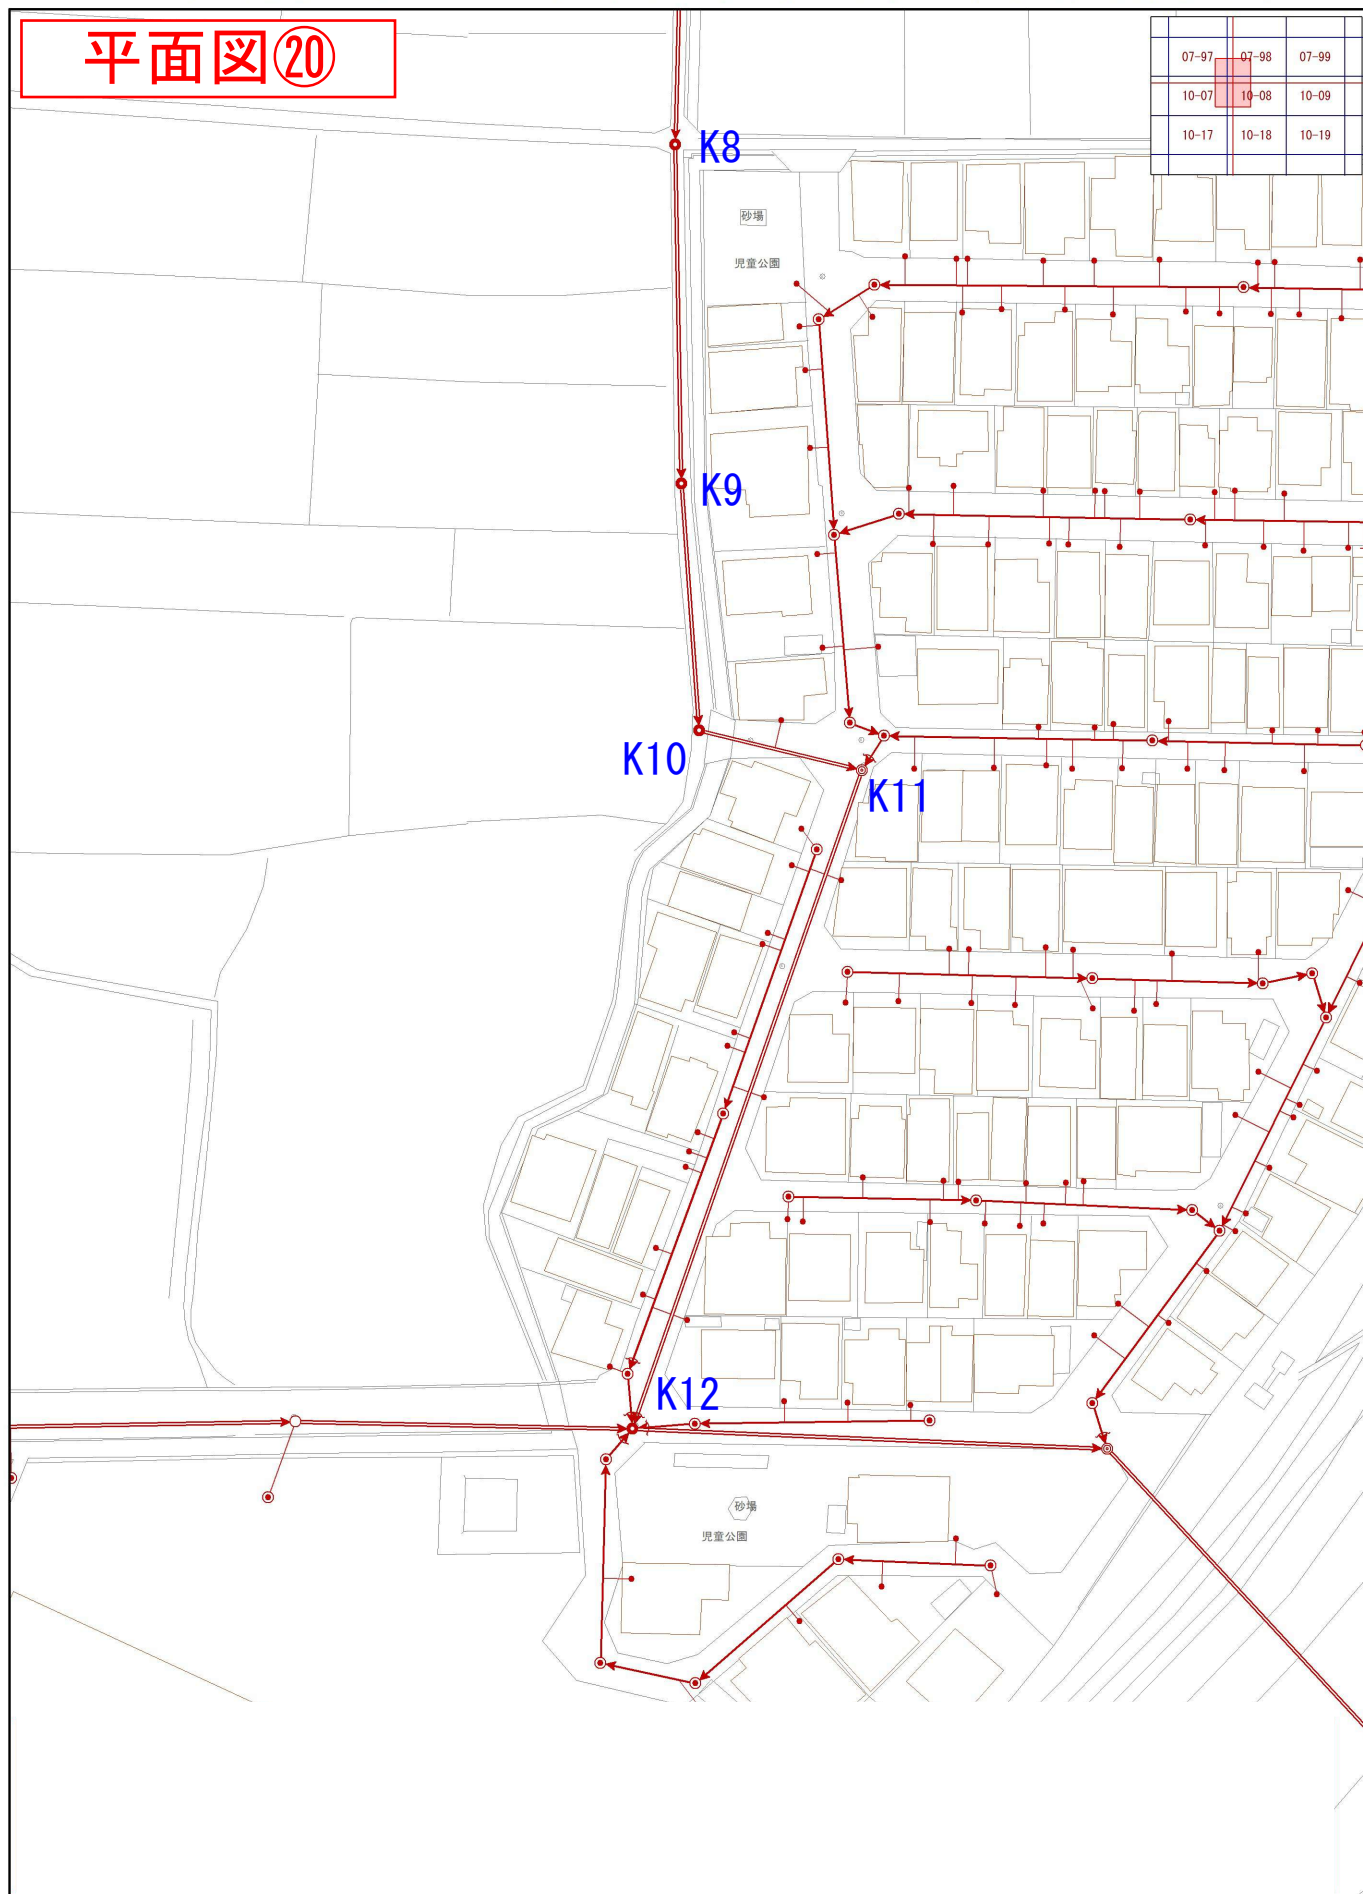


1/1,000

0m 20m 40m 60m 80m


出力: 令和8年6月11日

平面図②①

07-88	07-89	08-80
07-98	07-99	08-90
10-08	10-09	11-00

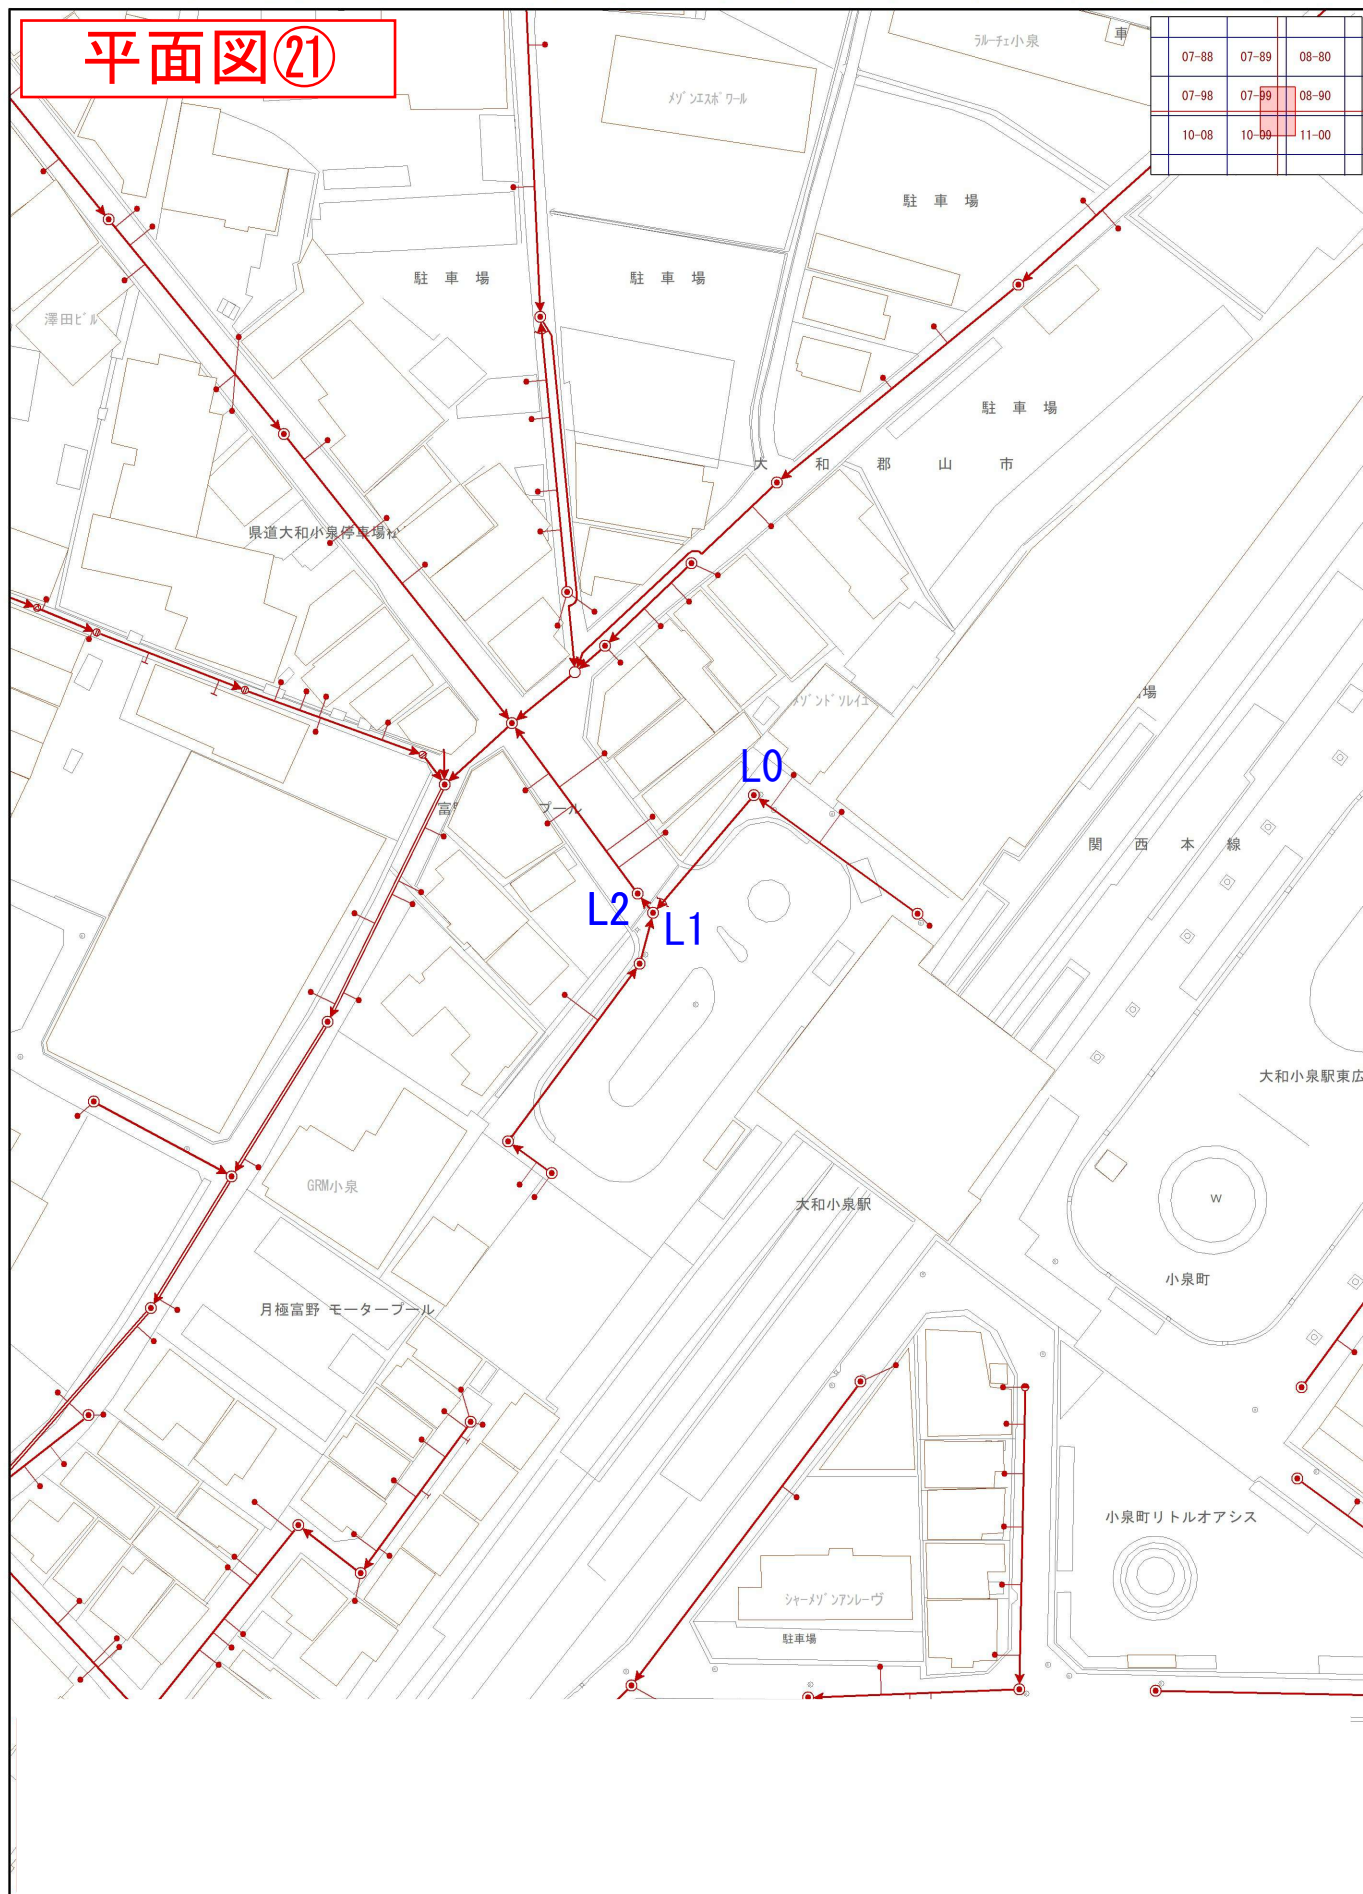

1/1,000

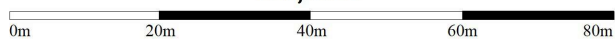

出力: 令和8年6月11日