

平成26年7月23日
 奈良地方事務局
 これは図面に記録されている内容を証明した書面である。

登記官

有馬克文



座標求積表

地番	①	626-17		
測点	Xn	Yn	(Xn+1 - Xn-1)Yn	距離
B72	-151194.563	-22346.150	214501.673815	16.59
D310	-151192.550	-22329.674	-251280.206735	9.30
B290	-151183.310	-22330.777	-206805.326509	0.77
B197	-151183.289	-22331.552	-8030.115936	16.22
B73	-151182.950	-22347.777	251965.353557	11.72
倍面積				351.378192
面積				175.6890960
地積				175.68 m ²

地番	②	626-18		
測点	Xn	Yn	(Xn+1 - Xn-1)Yn	距離
B276	-151196.162	-22329.036	29858.501033	14.04
B277	-151194.228	-22315.129	-148666.809652	4.78
B289	-151189.499	-22315.846	-112500.028291	0.31
B252	-151189.186	-22315.894	-129363.809597	5.53
B288	-151183.703	-22316.676	-125728.184058	5.37
B199	-151183.553	-22322.054	-6071.812717	4.39
B198	-151183.431	-22326.444	-5415.921369	4.33
B290	-151183.310	-22330.777	203634.356164	9.30
D310	-151192.550	-22329.674	210110.118514	0.18
D309	-151192.720	-22329.603	7614.394623	0.18
D308	-151192.891	-22329.532	76860.448670	3.30
倍面積				331.253320
面積				165.6266600
地積				165.62 m ²

地番	③	626-19		
測点	Xn	Yn	(Xn+1 - Xn-1)Yn	距離
B289	-151189.499	-22315.846	3885.874366	6.20
B253	-151189.361	-22309.646	-125473.278639	5.54
B284	-151183.875	-22310.478	-125048.728267	0.12
B268	-151183.756	-22310.496	-3854.460261	6.18
B288	-151183.703	-22316.676	121197.452528	5.53
B252	-151189.186	-22315.894	129363.809597	0.31
倍面積				70.669324
面積				35.3346620
地積				35.33 m ²

所在地番	④	626-6		
公簿	397.6978215	總計	376.6504180	
		残地	21.0474035	
		地積	21.04 m ²	


引照点表

引照点	P	点間距離	
		P 1	P 2
B72		23.12	17.24
D310		10.28	30.16
D309		10.42	30.28
D308		10.56	30.41
B276		13.59	32.18
B277		15.85	44.50
B289		12.29	42.73
B252		12.08	42.63
B253		17.77	48.83

引照点表

引照点	P	点間距離	
		P 1	P 2
B73		21.58	10.18
B197		5.37	26.39
B290		4.60	27.16
B199		0.61	31.50
B198		4.19	35.89
B288		9.55	41.27
B268		15.72	47.45
B284		15.75	47.47

④ 626-3, -17, -18, -19
 土地所在 大和郡山市新町字向イ畑
 土地積測量図 565055

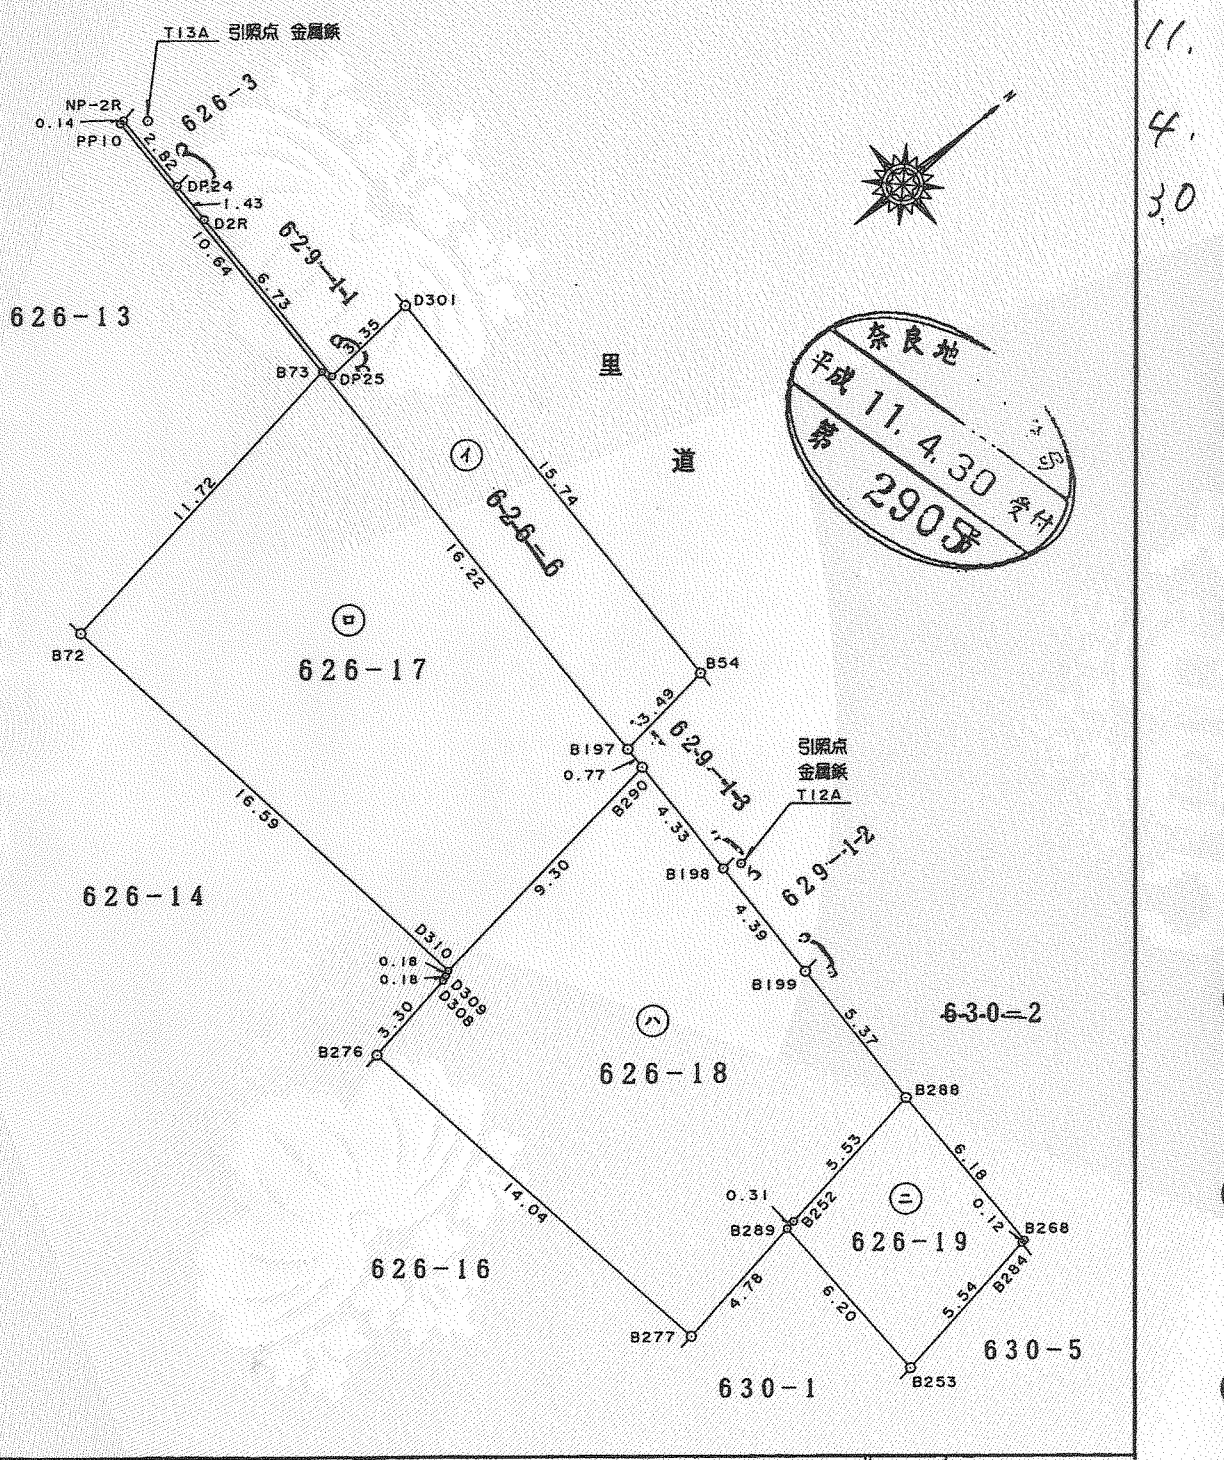

17
11.
4.
30

作製者 大和郡山市北郡山町... 寺地... (平成11年4月26日作製)
 (社団法人 奈良県公共嘱託登記土地家屋調査士協会)

嘱託者 大和郡山市長 阪奥
 縮尺 1/250
 11.4.30

