

平成26年12月5日

奈良地方務局

登記官

有馬克文

これは図面に記録されている内容を証明した書面である。



570874

土地所在図  
土地積測量図

1/2




地番 179-1.-21--29

土地の所在 大和郡山市西田中町

H  
17.  
10.  
27

| 座標リスト    |     |             |            |
|----------|-----|-------------|------------|
| 点名       | 標識  | X           | Y          |
| A交4      | 金属板 | -151492.770 | -22416.487 |
| A20-1    | "   | -151511.493 | -22390.665 |
| B9-2-7   | "   | -151439.463 | -22387.221 |
| B9-2-5-1 | "   | -151452.990 | -22374.280 |

奈良地方務局  
平成 17.10.24  
36468

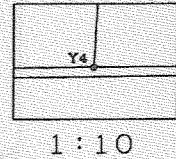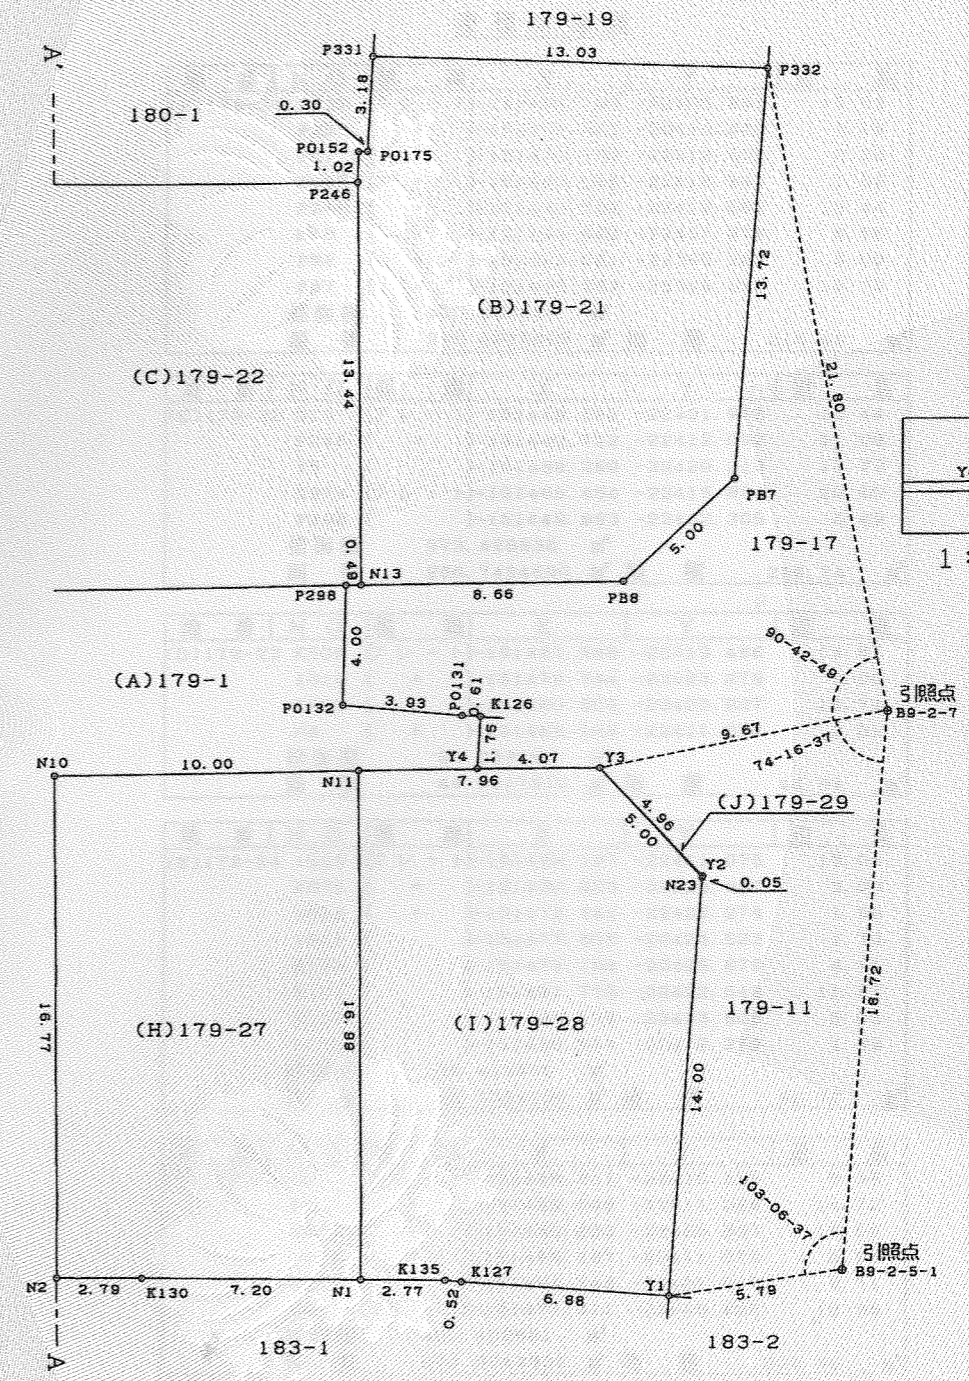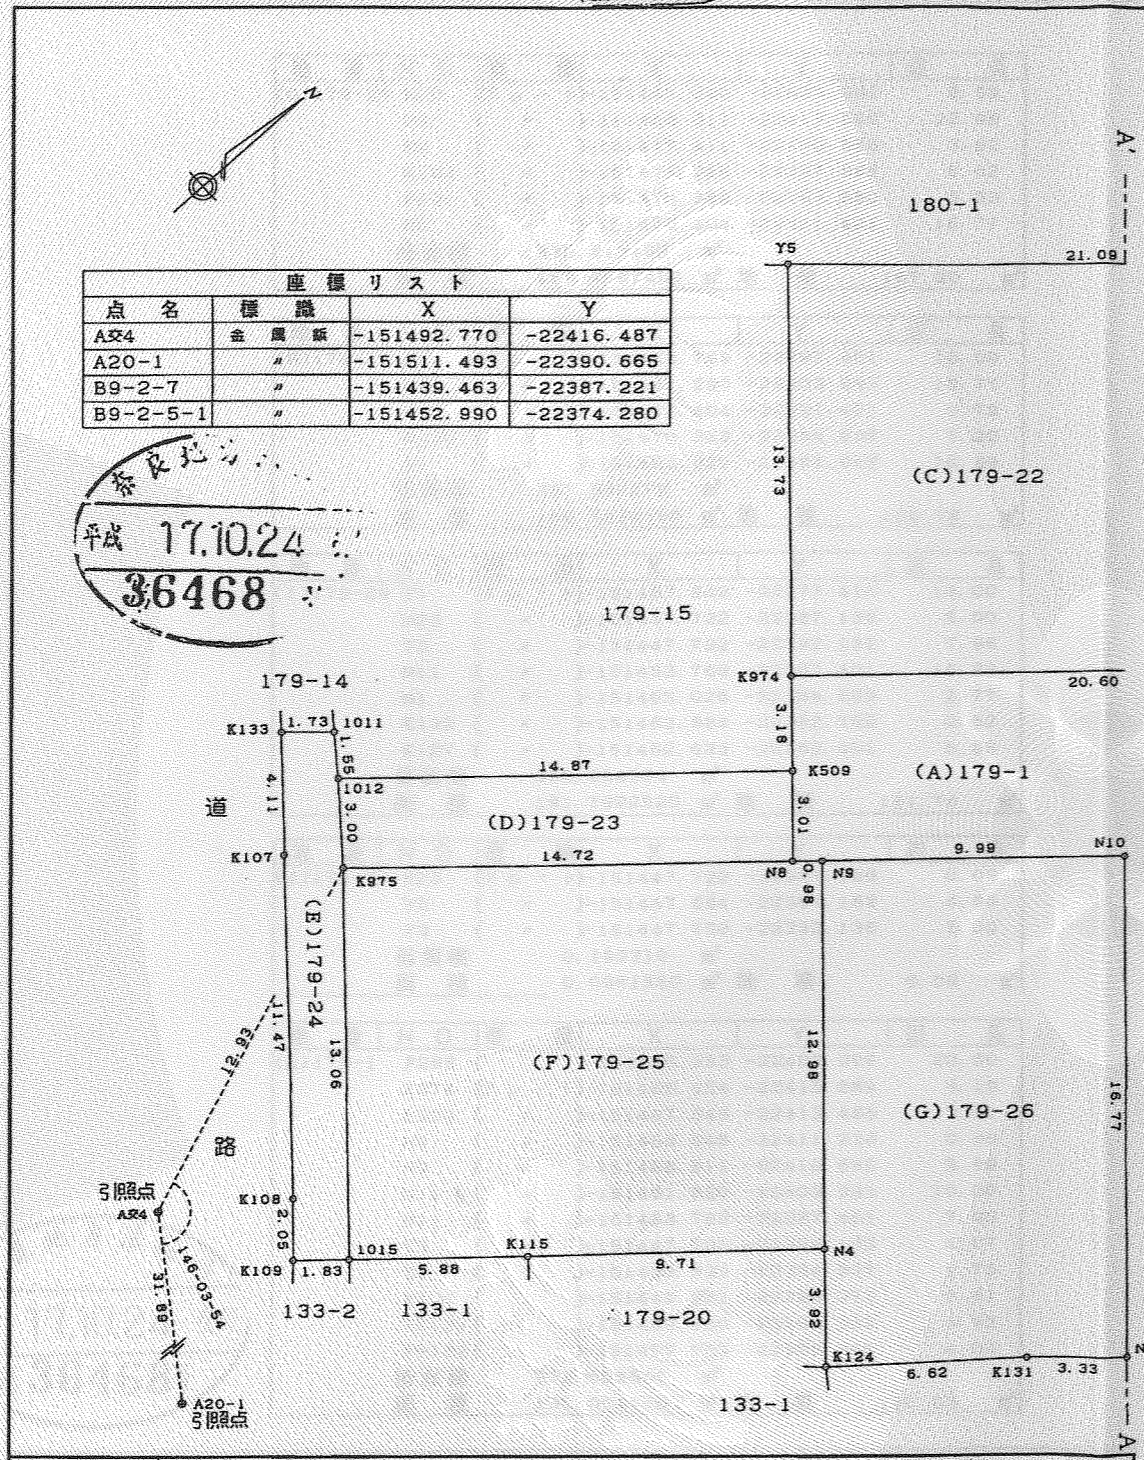

|     |   |
|-----|---|
| 所有者 |   |
| 作製者 | 社団法人 奈良県公共嘱託登記土地家屋調査士協会社員<br>奈良県大和郡山市宮堂町109番地<br>土地家屋調査士 岡田清志 (平成17年10月7日作製)<br>(社団法人 奈良県公共嘱託登記土地家屋調査士協会) |

|     |             |    |       |
|-----|-------------|----|-------|
| 嘱託者 | 大和郡山市長 上田 清 | 縮尺 | 1/250 |
|-----|-------------|----|-------|





平成26年12月5日


奈良地方務局

登記官

有馬克文



これは図面に記録されている内容を証明した書面である。

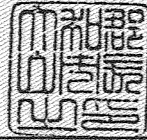

570875

土地所在図  
地積測量図

2/2

地番 179-1.-21--29

土地の所在 大和郡山市西田中町

座標求積表

2/2

H  
17.  
10.  
27

| 地番        | NO   | 標識     | X           | Y                 | 辺長                    |
|-----------|------|--------|-------------|-------------------|-----------------------|
| (G)179-26 | N10  | (ブレット) | -151461.290 | -22403.992        | 9.99                  |
|           | N9   | ( "    | -151468.811 | -22410.582        | 12.98                 |
|           | N4   | ( "    | -151477.411 | -22400.855        | 3.92                  |
|           | K124 | ( "    | -151479.985 | -22397.888        | 6.62                  |
|           | K131 | ( "    | -151474.882 | -22393.660        | 3.33                  |
|           | N2   | ( "    | -151472.404 | -22391.421        | 16.77                 |
|           | 倍面積  |        | 335.813492  | m <sup>2</sup>    |                       |
|           | 面積   |        | 167.9067460 | m <sup>2</sup> 地積 | 167.90 m <sup>2</sup> |

| 地番        | NO   | 標識     | X           | Y                 | 辺長                    |
|-----------|------|--------|-------------|-------------------|-----------------------|
| (H)179-27 | N11  | (ブレット) | -151453.769 | -22397.401        | 10.00                 |
|           | N10  | ( "    | -151461.290 | -22403.992        | 16.77                 |
|           | N2   | ( "    | -151472.404 | -22391.421        | 2.79                  |
|           | K130 | ( "    | -151470.328 | -22389.546        | 7.20                  |
|           | N1   | ( "    | -151465.025 | -22384.669        | 16.99                 |
|           | 倍面積  |        | 337.567278  | m <sup>2</sup>    |                       |
|           | 面積   |        | 168.7836390 | m <sup>2</sup> 地積 | 168.78 m <sup>2</sup> |

| 地番        | NO   | 標識     | X           | Y                 | 辺長                    |
|-----------|------|--------|-------------|-------------------|-----------------------|
| (I)179-28 | Y1   | (ブレット) | -151457.842 | -22377.450        | 14.00                 |
|           | N23  | ( "    | -151447.722 | -22387.136        | 5.00                  |
|           | Y3   | ( "    | -151447.792 | -22392.136        | 7.96                  |
|           | N11  | ( "    | -151453.769 | -22397.401        | 16.99                 |
|           | N1   | ( "    | -151465.025 | -22384.669        | 2.77                  |
|           | K135 | ( "    | -151462.984 | -22382.792        | 0.52                  |
|           | K127 | ( "    | -151462.633 | -22382.401        | 6.88                  |
|           | 倍面積  |        | 363.564504  | m <sup>2</sup>    |                       |
|           | 面積   |        | 181.7822520 | m <sup>2</sup> 地積 | 181.78 m <sup>2</sup> |

| 地番        | NO  | 標識     | X           | Y                 | 辺長                  |
|-----------|-----|--------|-------------|-------------------|---------------------|
| (J)179-29 | N23 | (ブレット) | -151447.722 | -22387.136        | 0.05                |
|           | Y2  | ( "    | -151447.684 | -22387.169        | 4.96                |
|           | Y3  | ( "    | -151447.792 | -22392.136        | 5.00                |
|           | 倍面積 |        | 0.192310    | m <sup>2</sup>    |                     |
|           | 面積  |        | 0.0961550   | m <sup>2</sup> 地積 | 0.09 m <sup>2</sup> |

| 地番       | NO    | 標識     | X           | Y                 | 辺長                    |
|----------|-------|--------|-------------|-------------------|-----------------------|
| (A)179-1 | P298  | ( "    | -151449.953 | -22402.305        | 20.60                 |
|          | K974  | (ブレット) | -151465.454 | -22415.884        | 3.18                  |
|          | K509  | ( "    | -151467.545 | -22413.486        | 3.01                  |
|          | N8    | ( "    | -151469.548 | -22411.228        | 0.98                  |
|          | N9    | ( "    | -151468.811 | -22410.582        | 9.99                  |
|          | N10   | ( "    | -151461.290 | -22403.992        | 10.00                 |
|          | N11   | ( "    | -151453.769 | -22397.401        | 7.96                  |
|          | Y3    | ( "    | -151447.792 | -22392.136        | 4.07                  |
|          | Y4    | ( "    | -151450.839 | -22394.837        | 1.75                  |
|          | K126  | ( "    | -151449.592 | -22396.073        | 0.61                  |
|          | P0131 | ( "    | -151450.030 | -22396.502        | 3.93                  |
|          | P0132 | ( "    | -151452.699 | -22399.394        | 4.00                  |
|          | 倍面積   |        | 272.008856  | m <sup>2</sup>    |                       |
|          | 面積    |        | 136.0044280 | m <sup>2</sup> 地積 | 136.00 m <sup>2</sup> |

| 地番        | NO    | 標識     | X           | Y                 | 辺長                    |
|-----------|-------|--------|-------------|-------------------|-----------------------|
| (B)179-21 | P332  | (ブレット) | -151428.148 | -22405.861        | 13.03                 |
|           | P331  | ( "    | -151437.541 | -22414.893        | 3.18                  |
|           | P0175 | ( "    | -151439.792 | -22412.638        | 0.30                  |
|           | P0152 | ( "    | -151440.015 | -22412.841        | 1.02                  |
|           | P246  | ( "    | -151440.722 | -22412.092        | 13.44                 |
|           | N13   | ( "    | -151449.582 | -22401.978        | 8.66                  |
|           | PB8   | ( "    | -151443.061 | -22396.265        | 5.00                  |
|           | PB7   | ( "    | -151438.062 | -22396.375        | 13.72                 |
|           | 倍面積   |        | 430.966584  | m <sup>2</sup>    |                       |
|           | 面積    |        | 215.4832920 | m <sup>2</sup> 地積 | 215.48 m <sup>2</sup> |

| 地番        | NO   | 標識     | X           | Y                 | 辺長                    |
|-----------|------|--------|-------------|-------------------|-----------------------|
| (C)179-22 | N13  | (ブレット) | -151449.582 | -22401.978        | 13.44                 |
|           | P246 | ( "    | -151440.722 | -22412.092        | 21.09                 |
|           | Y5   | ( "    | -151456.399 | -22426.213        | 13.73                 |
|           | K974 | (ブレット) | -151465.454 | -22415.884        | 20.60                 |
|           | P298 | ( "    | -151449.953 | -22402.305        | 0.49                  |
|           | 倍面積  |        | 573.498938  | m <sup>2</sup>    |                       |
|           | 面積   |        | 286.7494690 | m <sup>2</sup> 地積 | 286.74 m <sup>2</sup> |

| 地番        | NO   | 標識     | X           | Y                 | 辺長                   |
|-----------|------|--------|-------------|-------------------|----------------------|
| (D)179-23 | K509 | (ブレット) | -151467.545 | -22413.486        | 14.87                |
|           | 1012 | ( "    | -151478.744 | -22423.279        | 3.00                 |
|           | K975 | ( "    | -151480.623 | -22420.937        | 14.72                |
|           | N8   | ( "    | -151469.548 | -22411.228        | 3.01                 |
|           | 倍面積  |        | 89.083582   | m <sup>2</sup>    |                      |
|           | 面積   |        | 44.5417910  | m <sup>2</sup> 地積 | 44.54 m <sup>2</sup> |

| 地番        | NO   | 標識     | X           | Y                 | 辺長                   |
|-----------|------|--------|-------------|-------------------|----------------------|
| (E)179-24 | 1015 | (ブレット) | -151489.197 | -22411.075        | 13.06                |
|           | K975 | ( "    | -151480.623 | -22420.937        | 3.00                 |
|           | 1012 | ( "    | -151478.744 | -22423.279        | 1.55                 |
|           | 1011 | ( "    | -151477.808 | -22424.523        | 1.73                 |
|           | K133 | ( "    | -151479.104 | -22425.679        | 4.11                 |
|           | K107 | ( "    | -151481.775 | -22422.549        | 11.47                |
|           | K108 | ( "    | -151489.216 | -22413.808        | 2.05                 |
|           | K109 | ( "    | -151490.584 | -22412.278        | 1.83                 |
|           | 倍面積  |        | 65.410830   | m <sup>2</sup>    |                      |
|           | 面積   |        | 32.7054150  | m <sup>2</sup> 地積 | 32.70 m <sup>2</sup> |

| 地番        | NO   | 標識     | X           | Y                 | 辺長                    |
|-----------|------|--------|-------------|-------------------|-----------------------|
| (F)179-25 | N9   | (ブレット) | -151468.811 | -22410.582        | 0.98                  |
|           | N8   | ( "    | -151469.548 | -22411.228        | 14.72                 |
|           | K975 | ( "    | -151480.623 | -22420.937        | 13.06                 |
|           | 1015 | ( "    | -151489.197 | -22411.075        | 5.88                  |
|           | K115 | ( "    | -151484.748 | -22407.217        | 9.71                  |
|           | N4   | (ブレット) | -151477.411 | -22400.855        | 12.98                 |
|           | 倍面積  |        | 407.808661  | m <sup>2</sup>    |                       |
|           | 面積   |        | 203.9043305 | m <sup>2</sup> 地積 | 203.90 m <sup>2</sup> |

合計面積 1437.9575175 m<sup>2</sup>地積 1437.95 m<sup>2</sup>

所有者

作製者

社団法人 奈良県公共嘱託登記土地家屋調査士協会社員

奈良県大和郡山市宮堂町109番

土地家屋調査士 岡田 清志

平成17年10月7日作製

(社団法人 奈良県公共嘱託登記土地家屋調査士協会)

嘱託者

大和郡山市長 上田

清

縮尺 1/

