


総括図

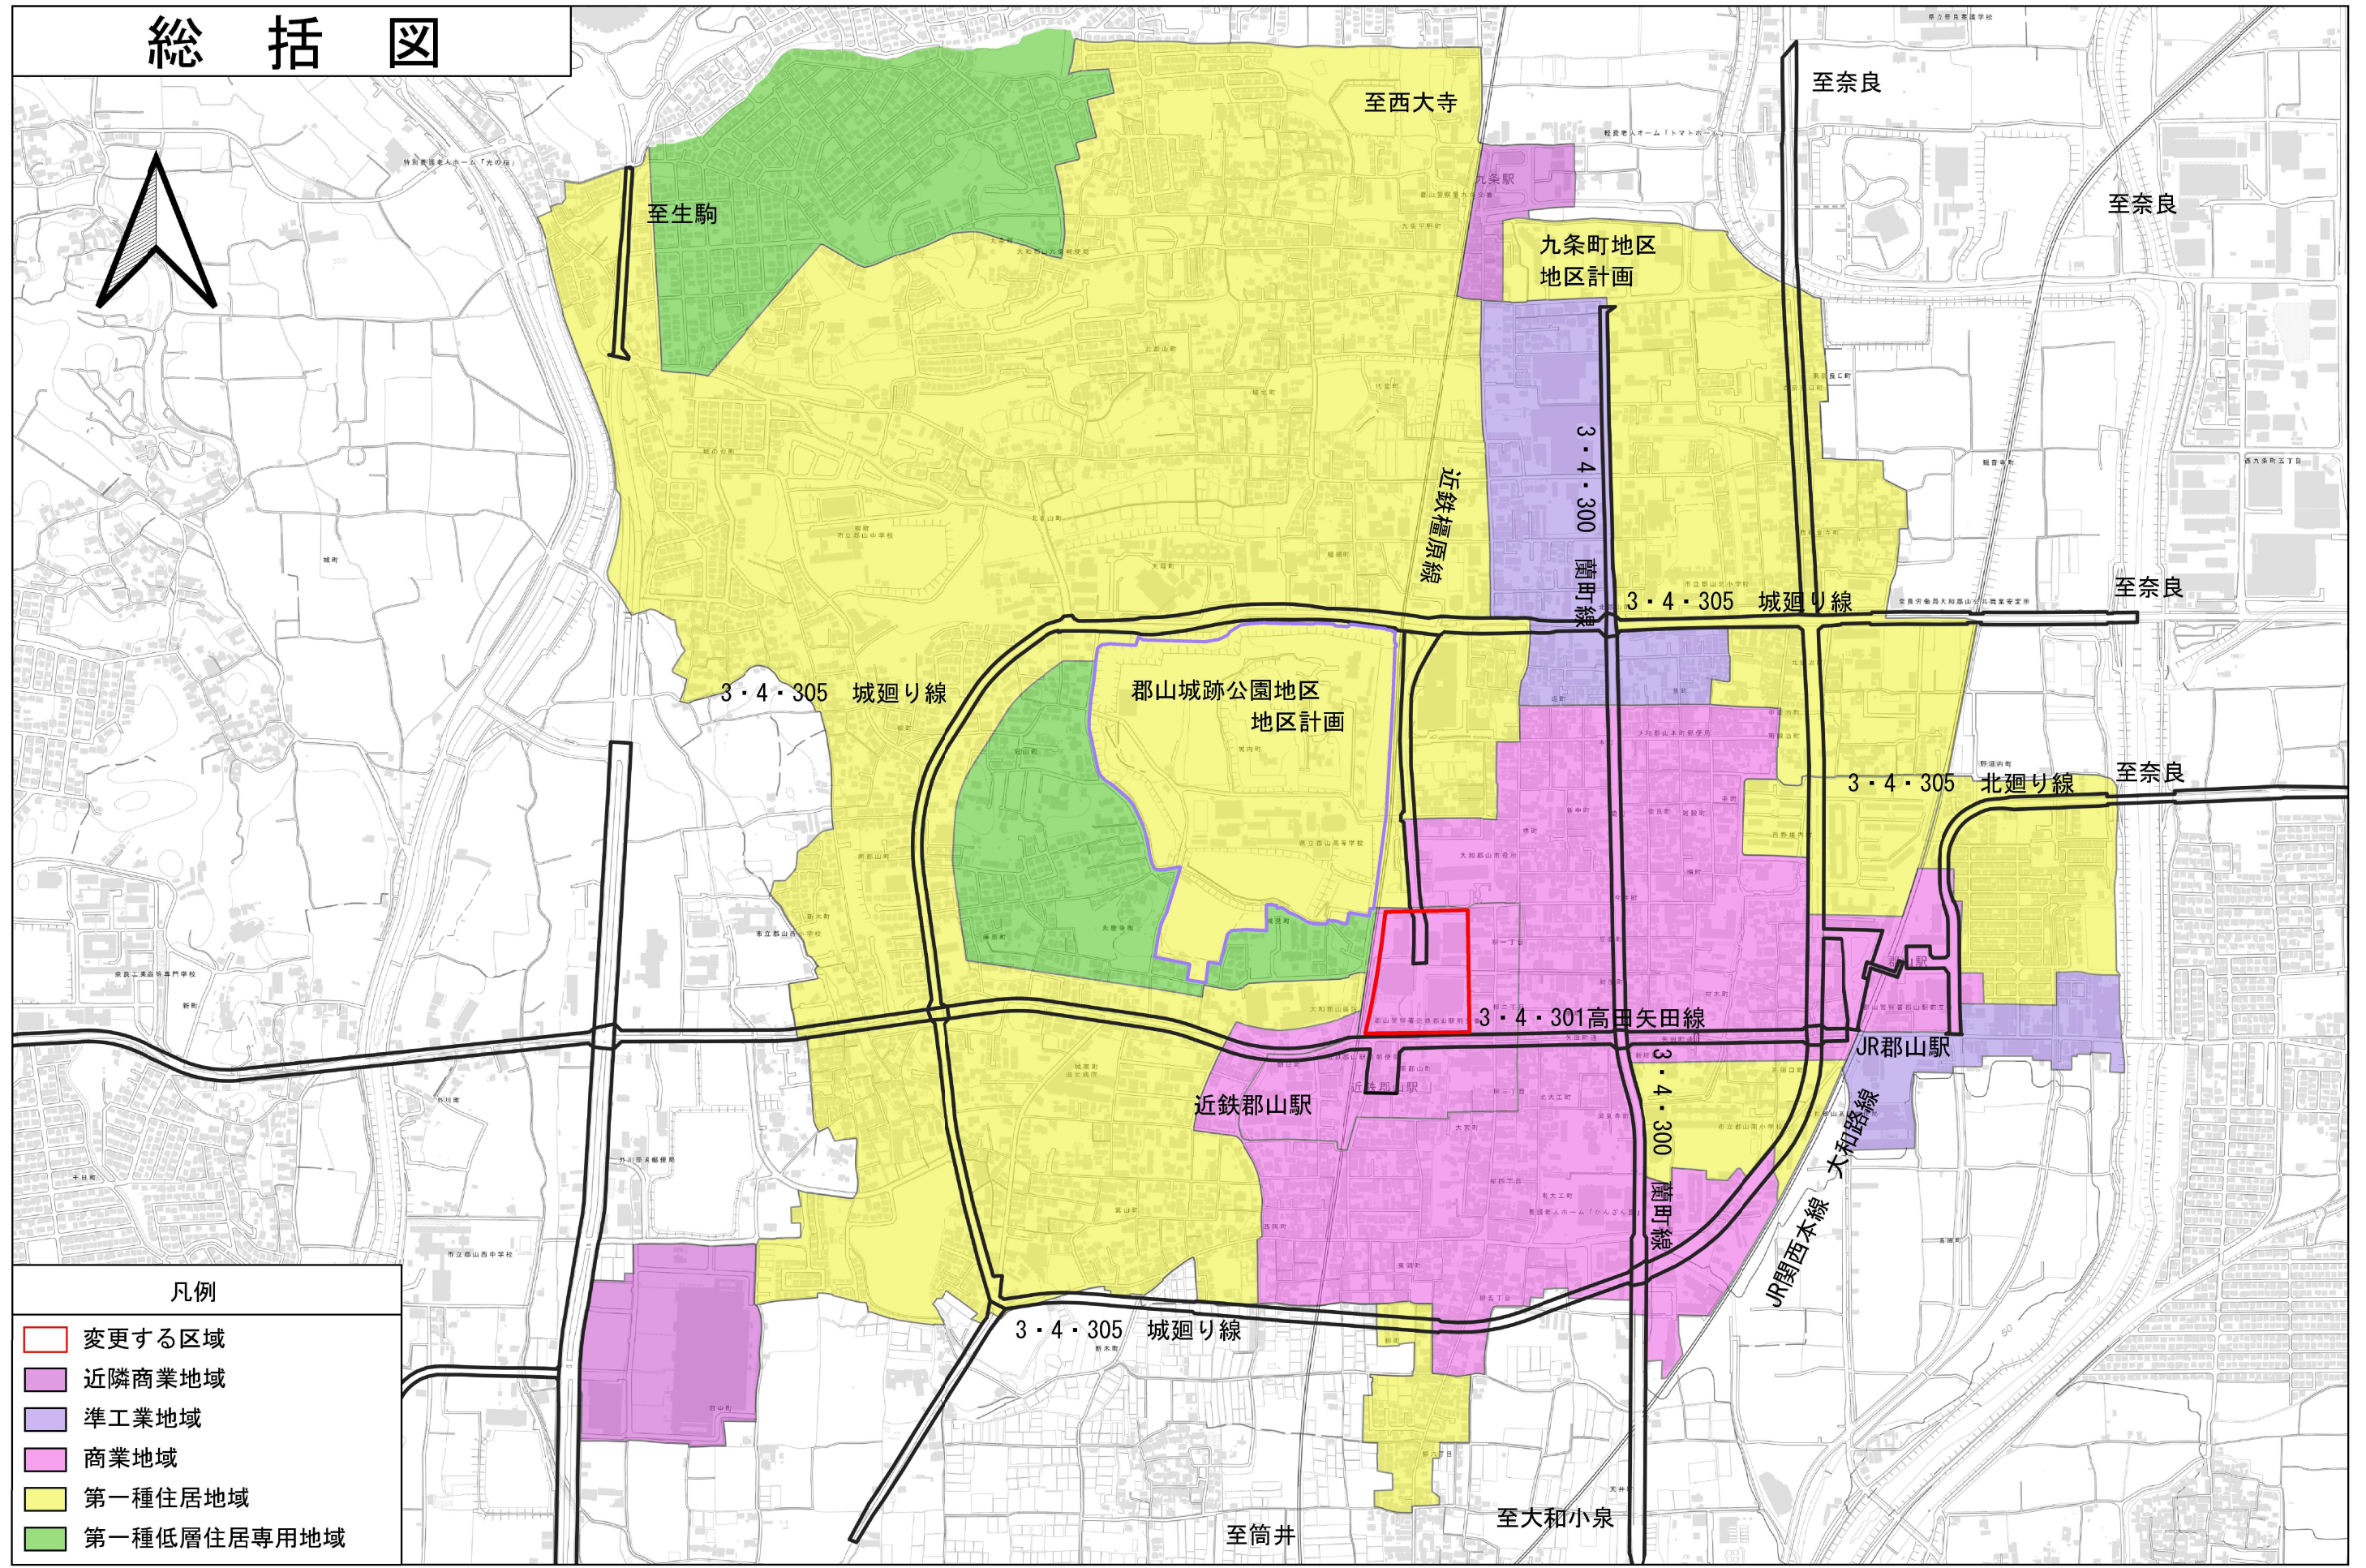

凡例

- 変更する区域
- 近隣商業地域
- 準工業地域
- 商業地域
- 第一種住居地域
- 第一種低層住居専用地域

0 500 1,000 m

1:10,000