


総括図



凡 例

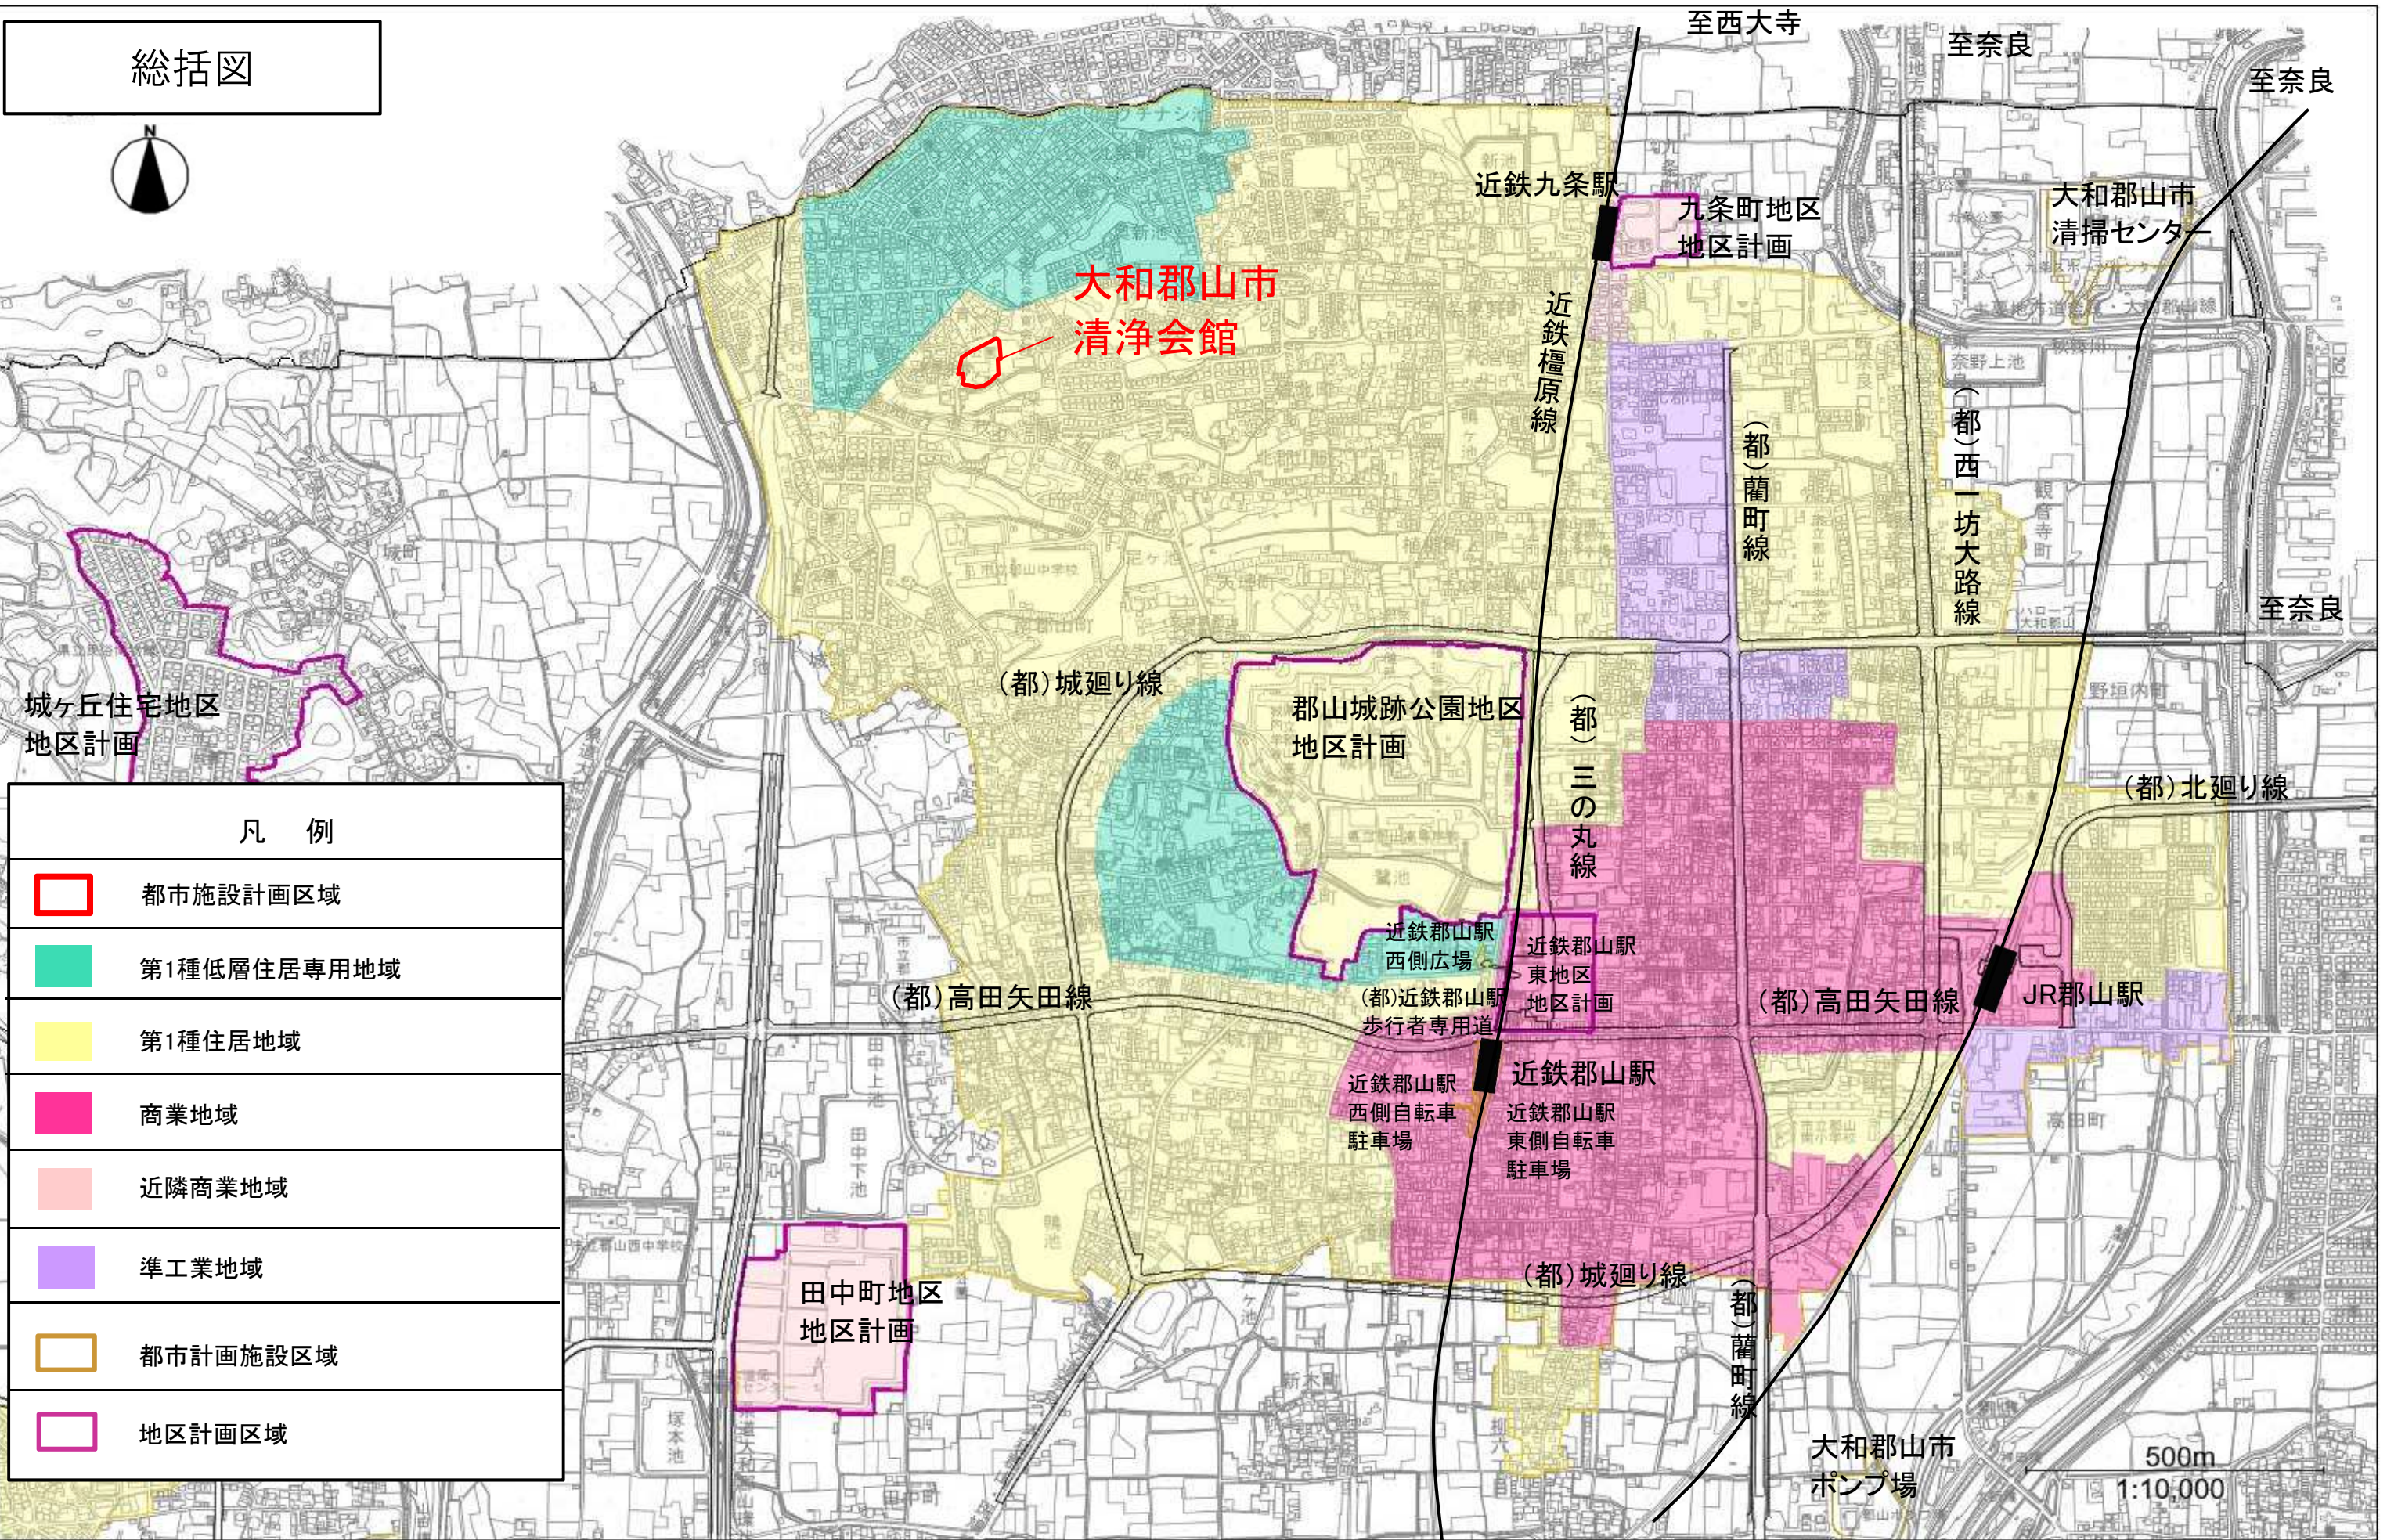

都市施設計画区域



第1種低層住居専用地域



第1種住居地域



商業地域



近隣商業地域



準工業地域



都市計画施設区域



地区計画区域