




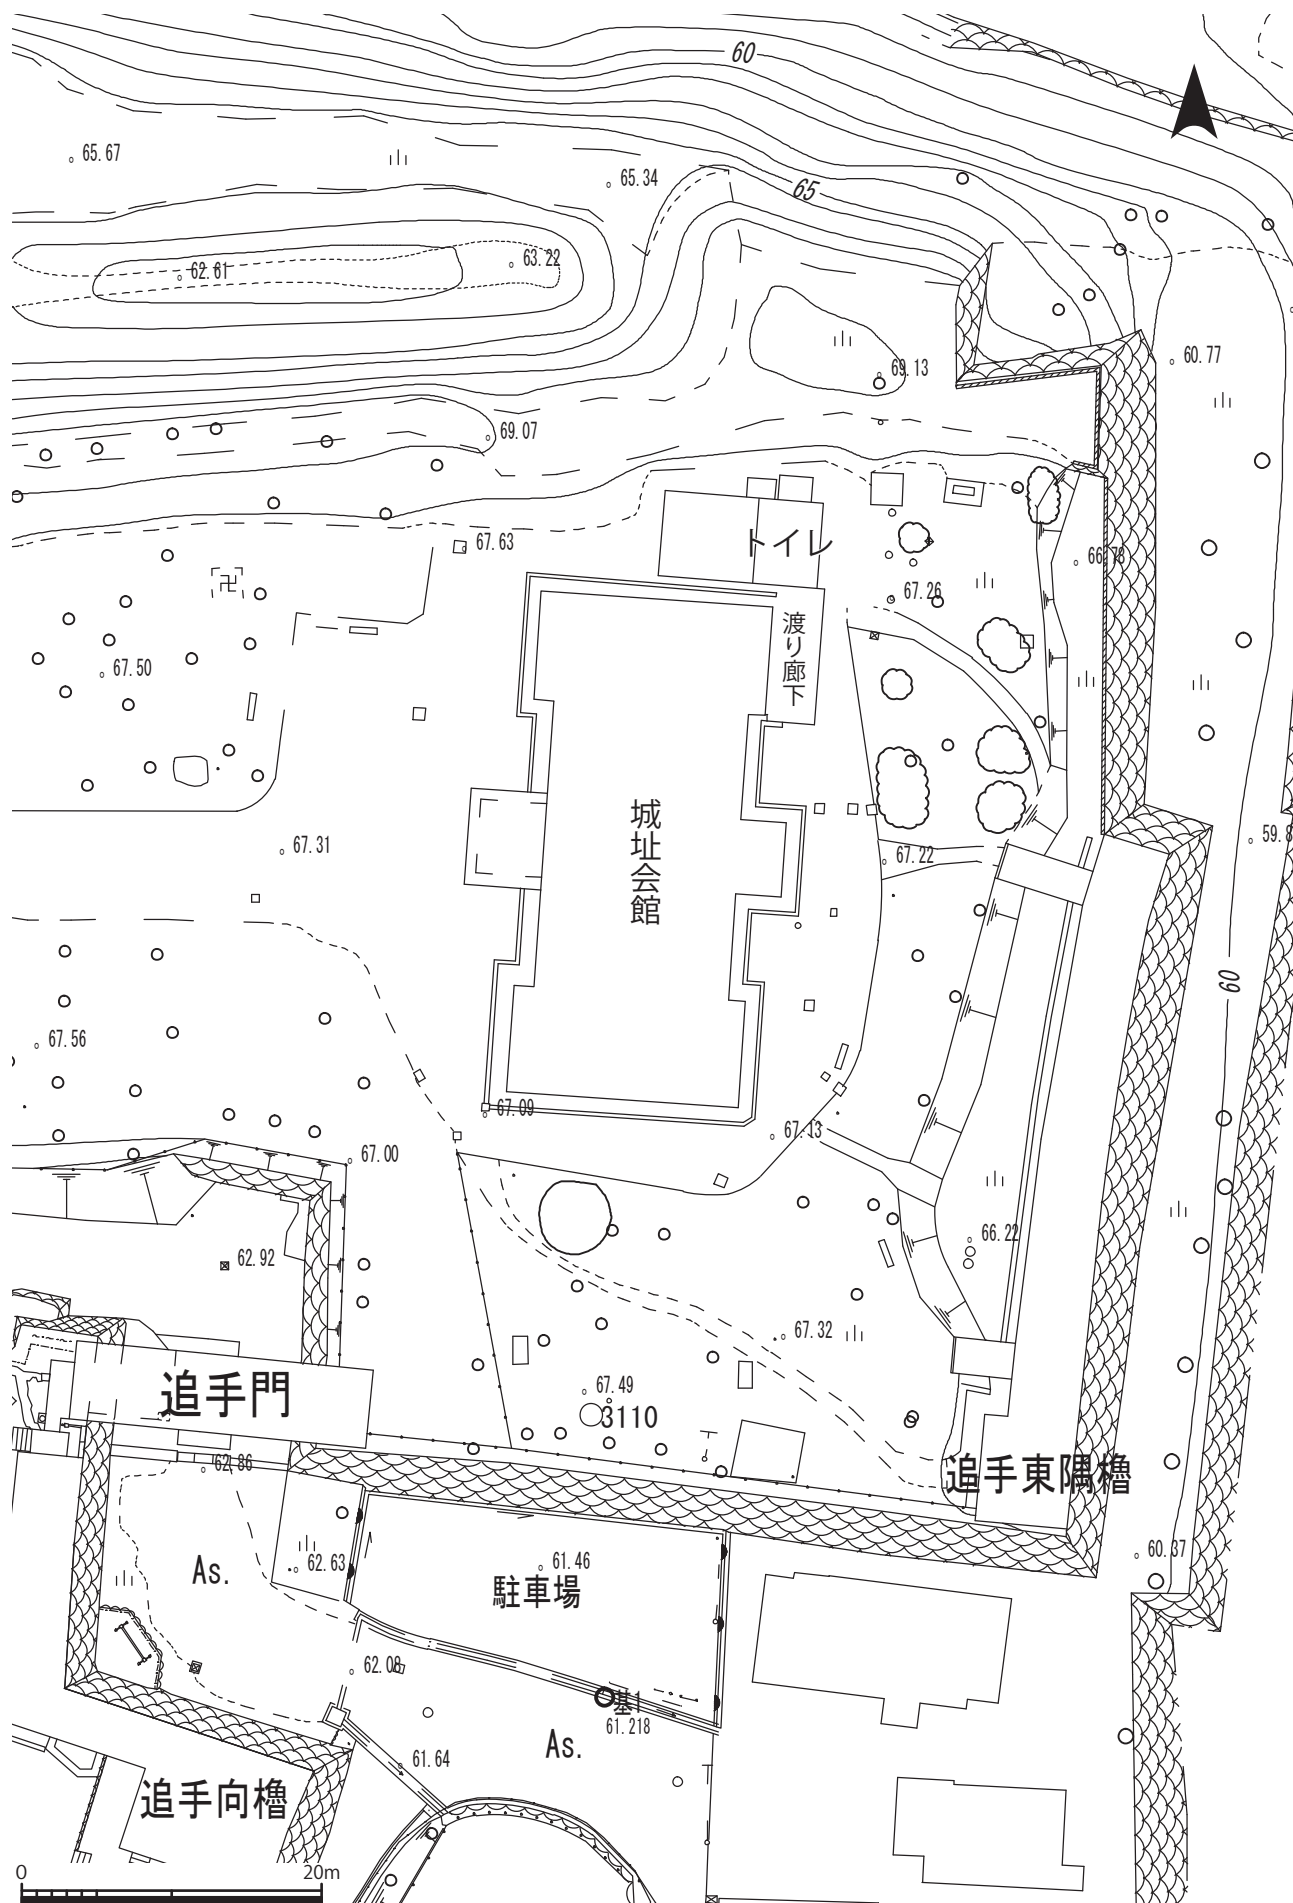

城址会館・トイレ等配置図 (1 / 500)

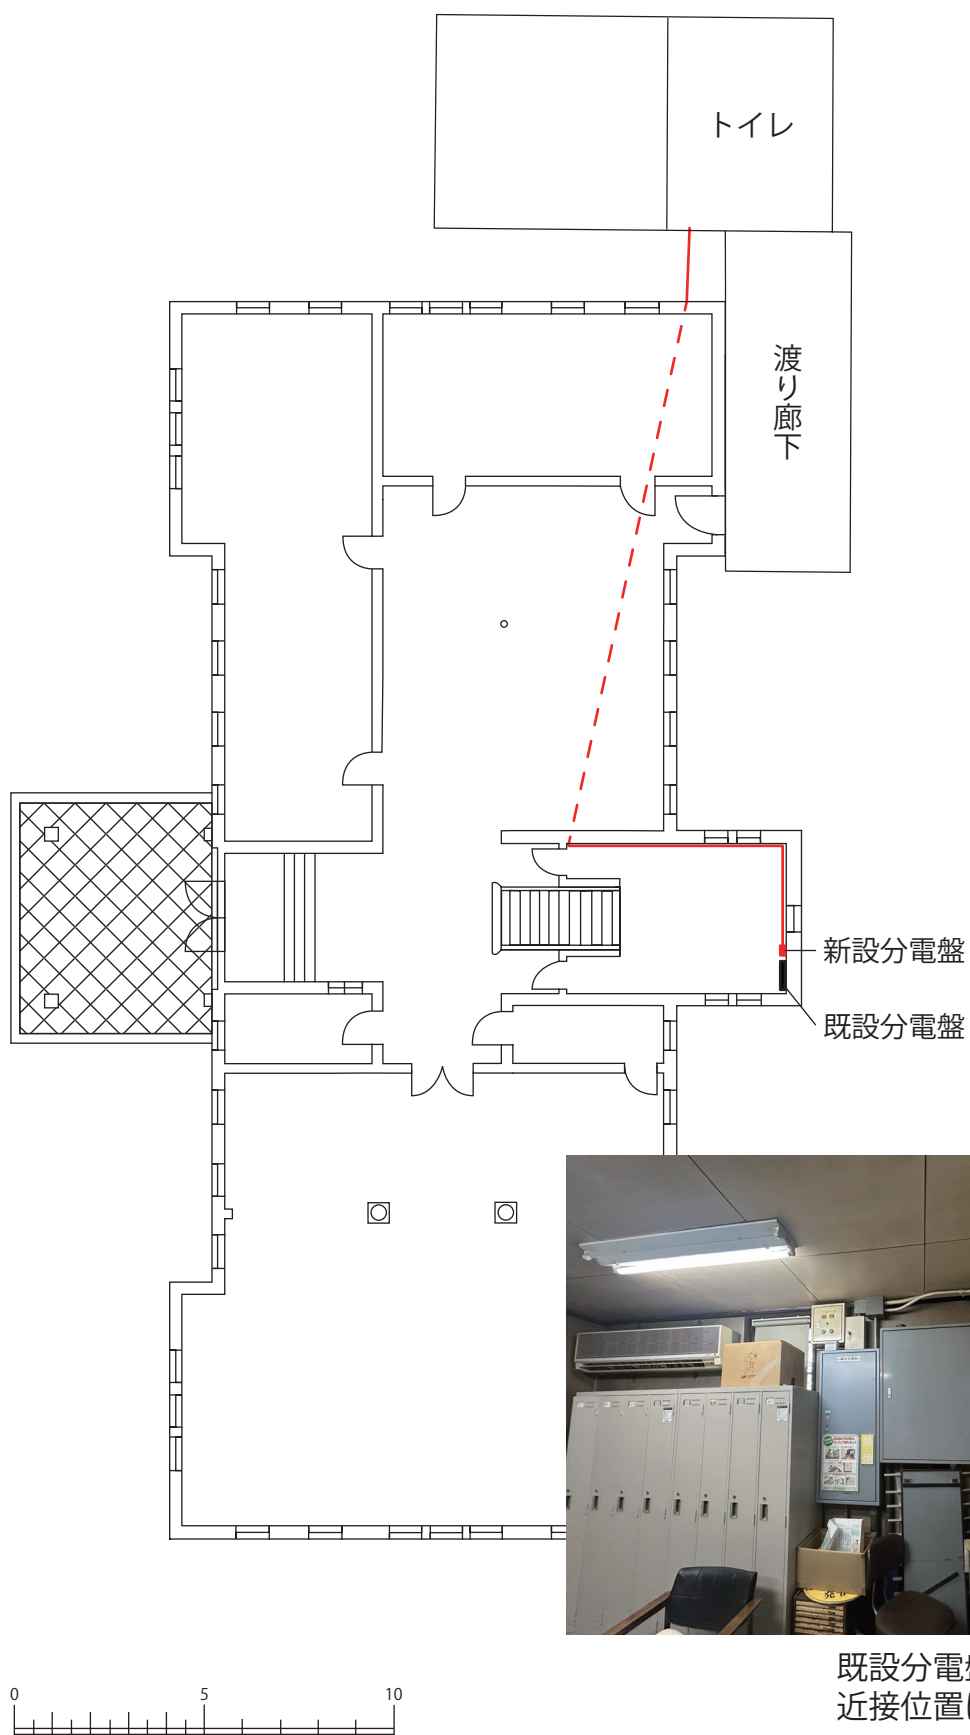

既設分電盤周辺
近接位置に分電盤を新設

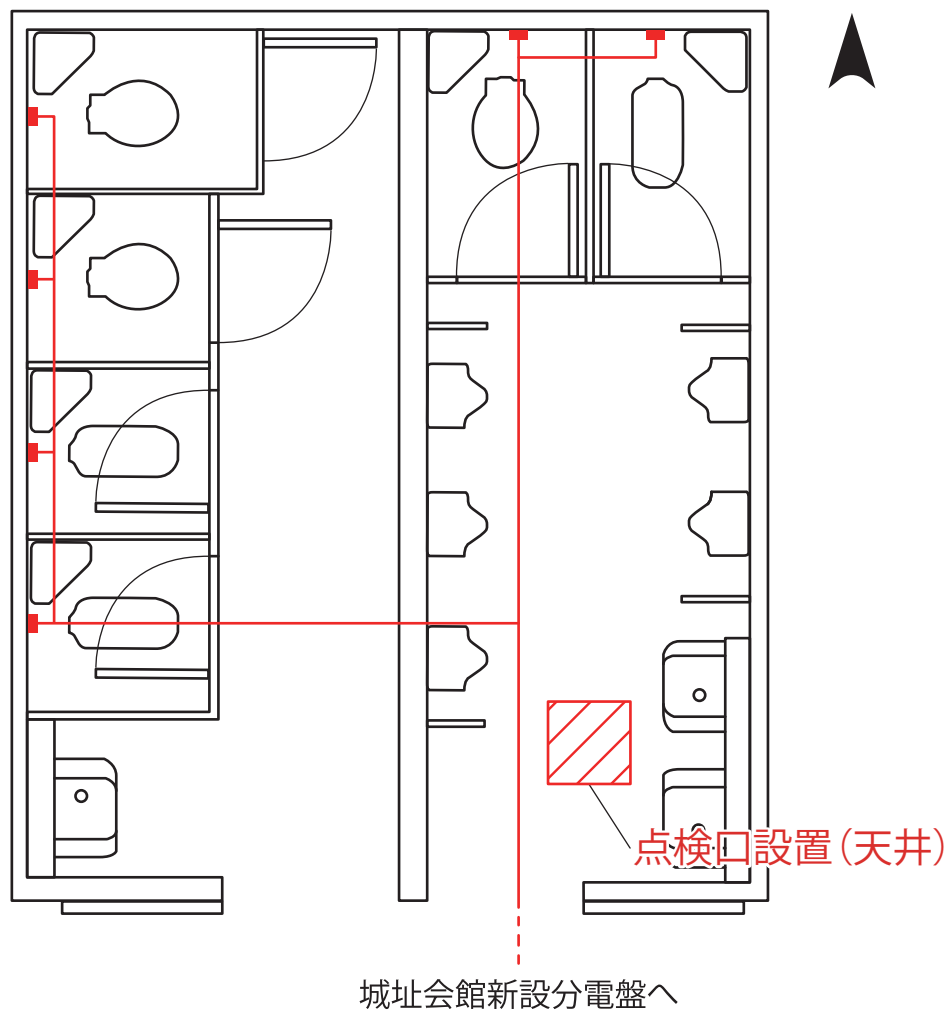

0 2m

■ … コンセント

— … 電気配線

※各コンセントに天井裏経由で配線

電源整備計画図(1 / 40)



トイレ外観



トイレ出入口



男子トイレ内観



男子トイレ トイレブース




男子トイレ 点検口設置部天井



女子トイレ内観



女子トイレ ブース内

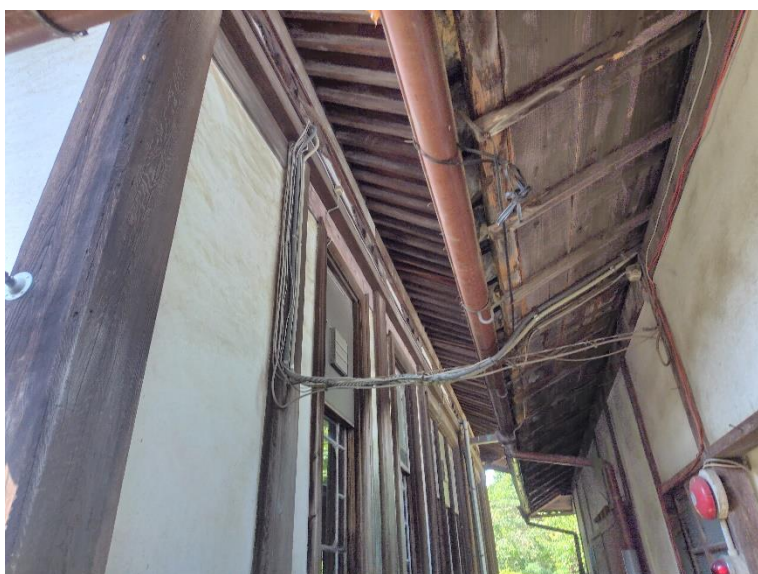

城址会館・トイレ間配線状況