



城址会館の位置 (1 / 2000)



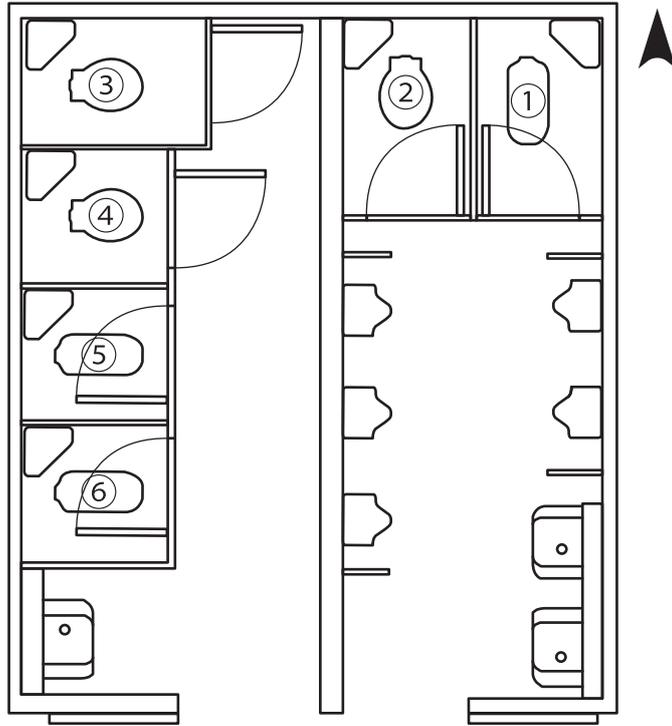

現況平面図

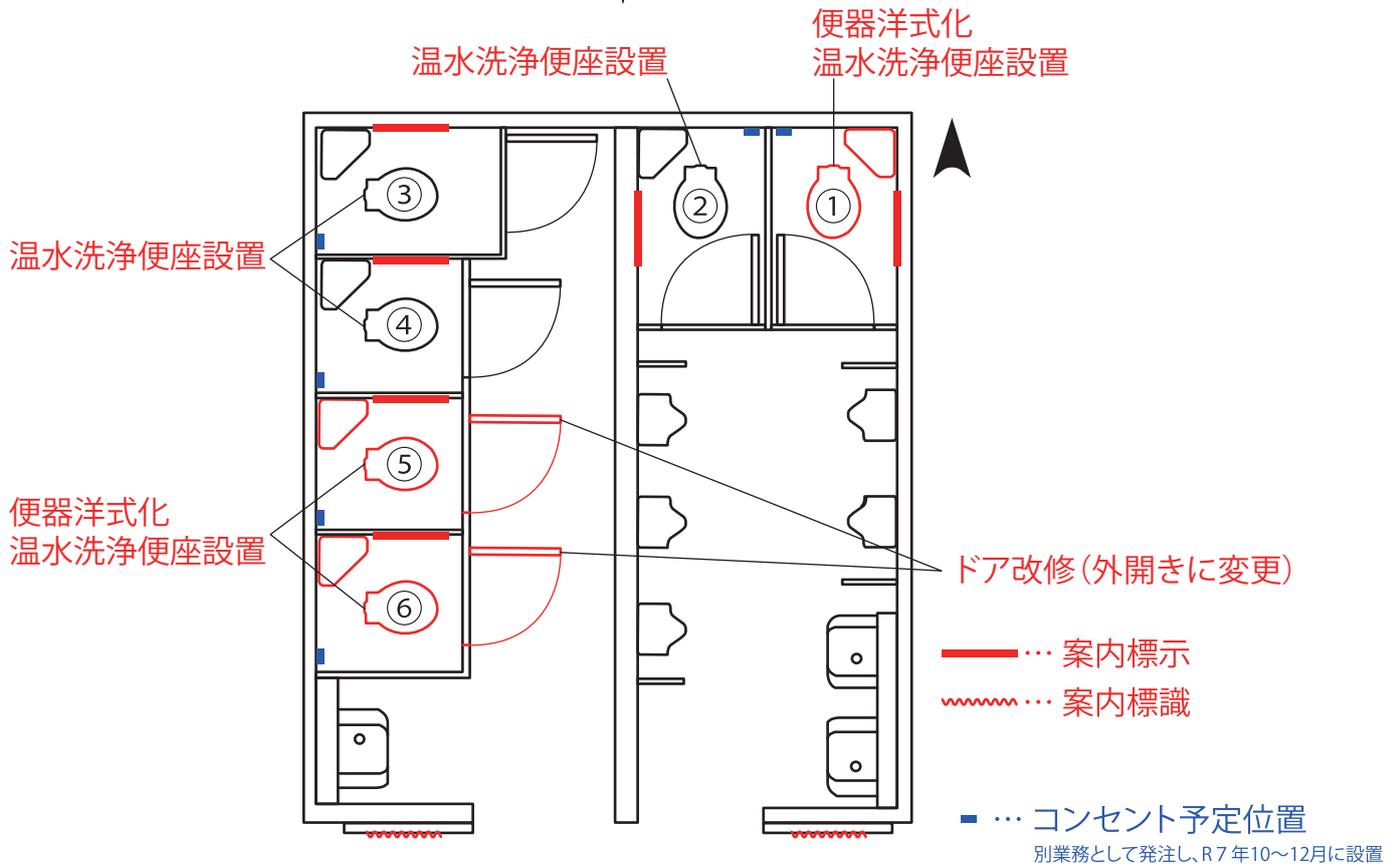


計画平面図



※寸法等は既存設備関連図書を参照のこと



トイレ外観

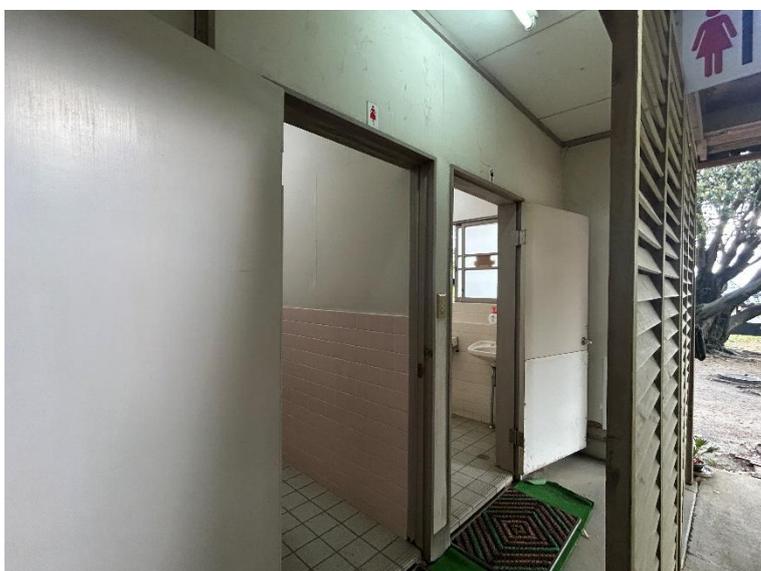

トイレ出入口



男子トイレ内観



男子トイレ ブース①、②



女子トイレ内観



女子トイレ ブース③



女子トイレ ブース⑤