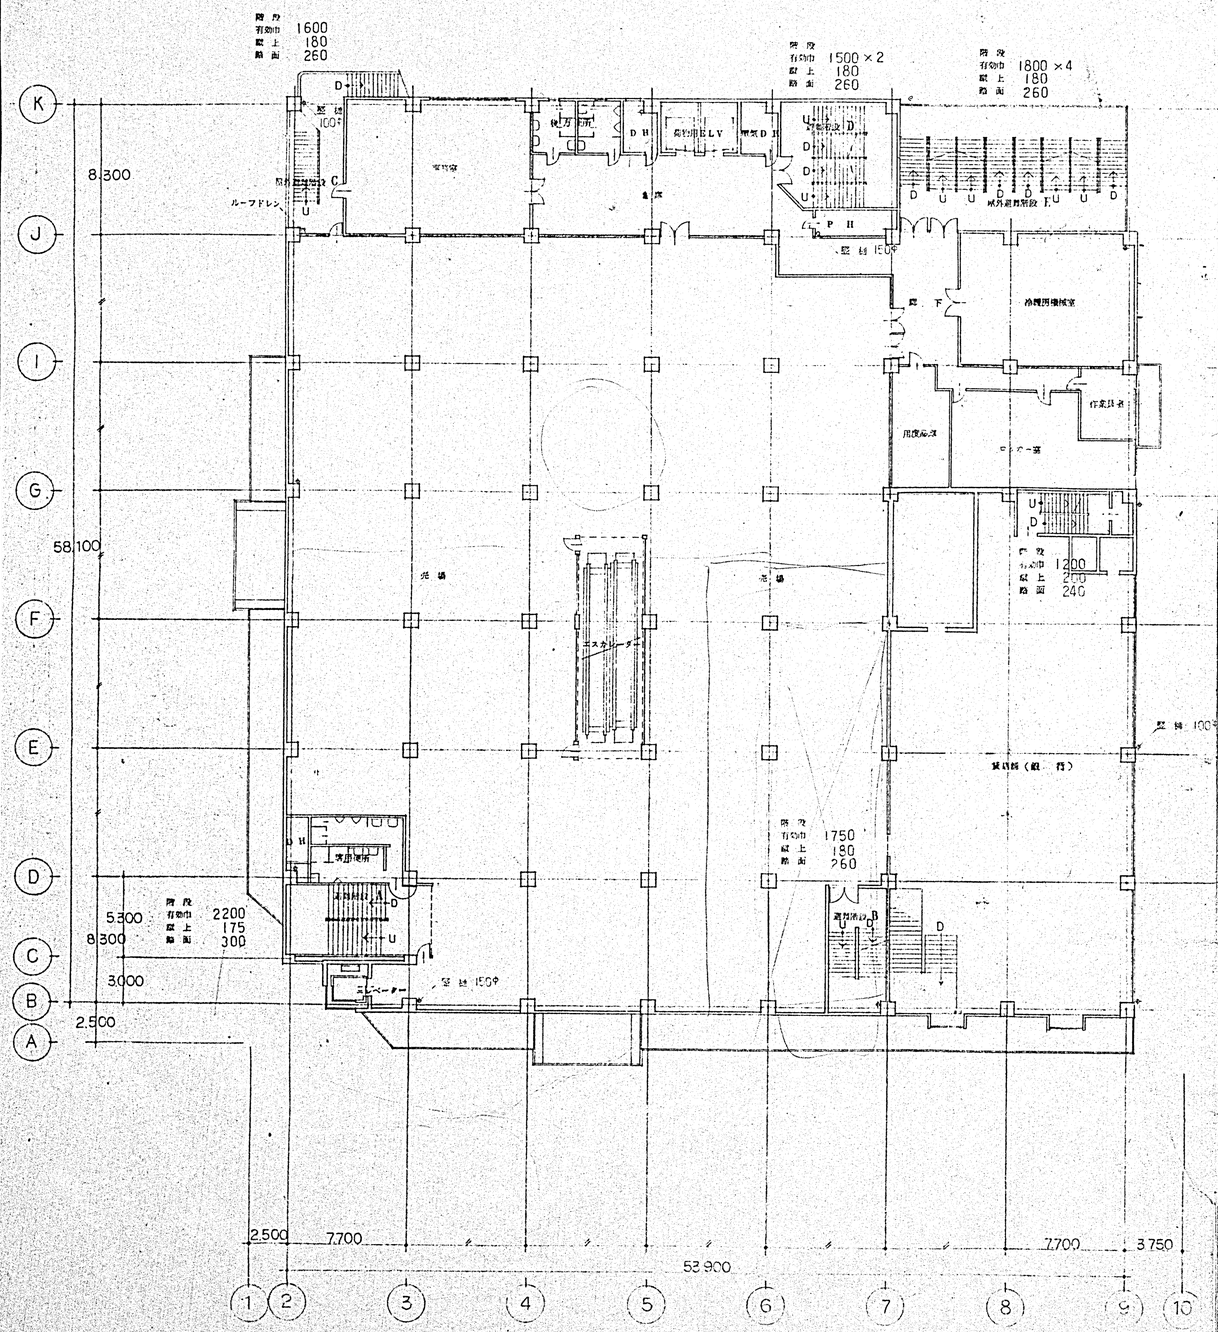

2 階平面図

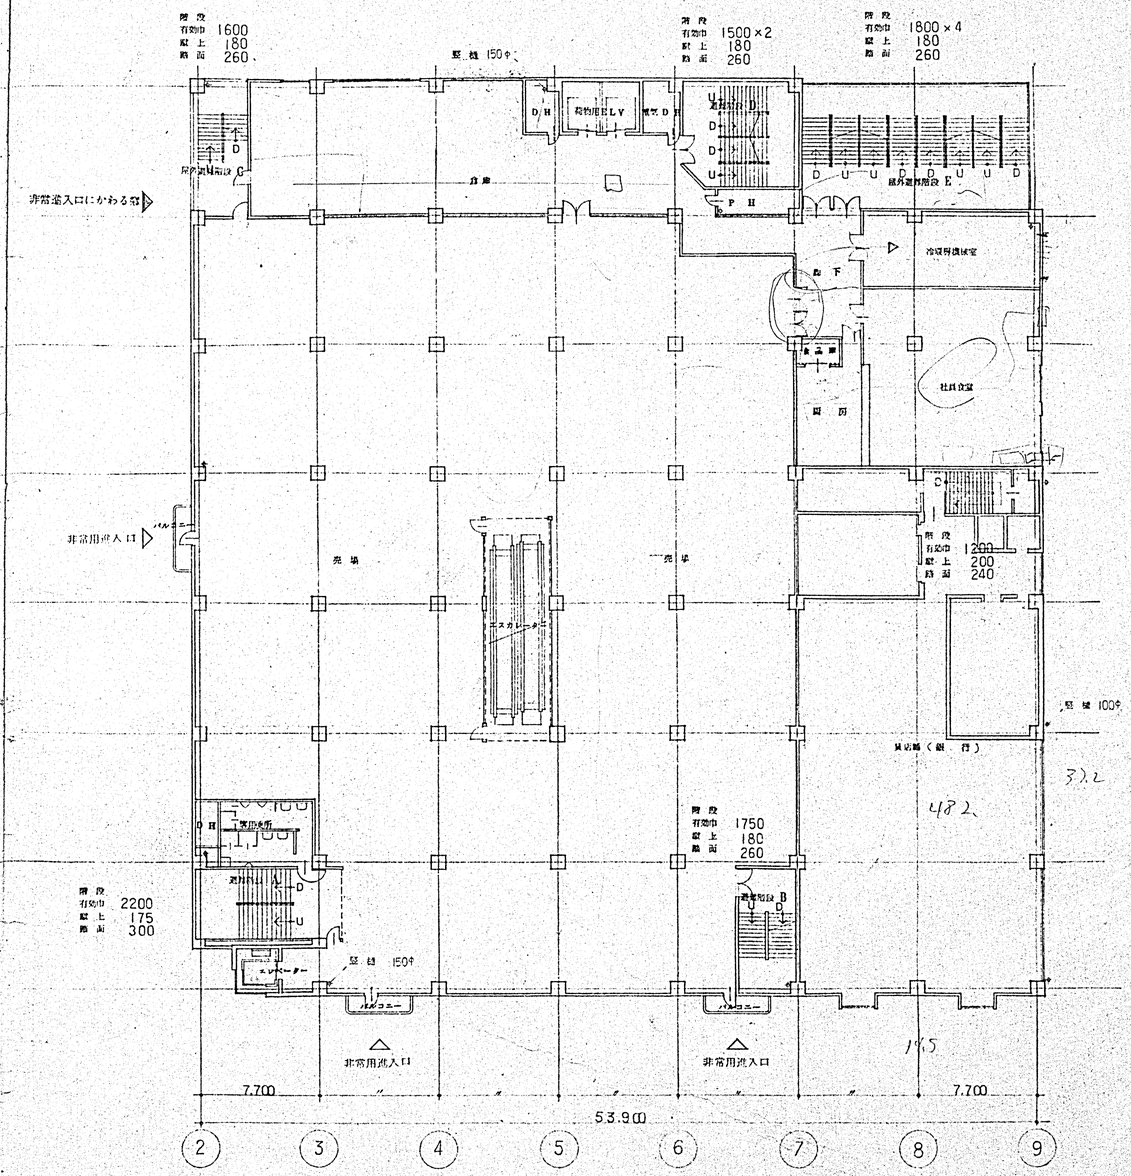

3 階平面図

55. 1. 25
変更設計

JOB NAME: KK西友ストアー関西大和郡山店新築工事			JOB NO.
DWN. NAME: 2.3 階平面図			SCALE: 1/200
DSG.	DWN.	CKD.	SHEET NO.
APR.	DATE 1/16	REV.	A-9
株式会社 極東設計事務所		株式会社 吉村建築事務所	

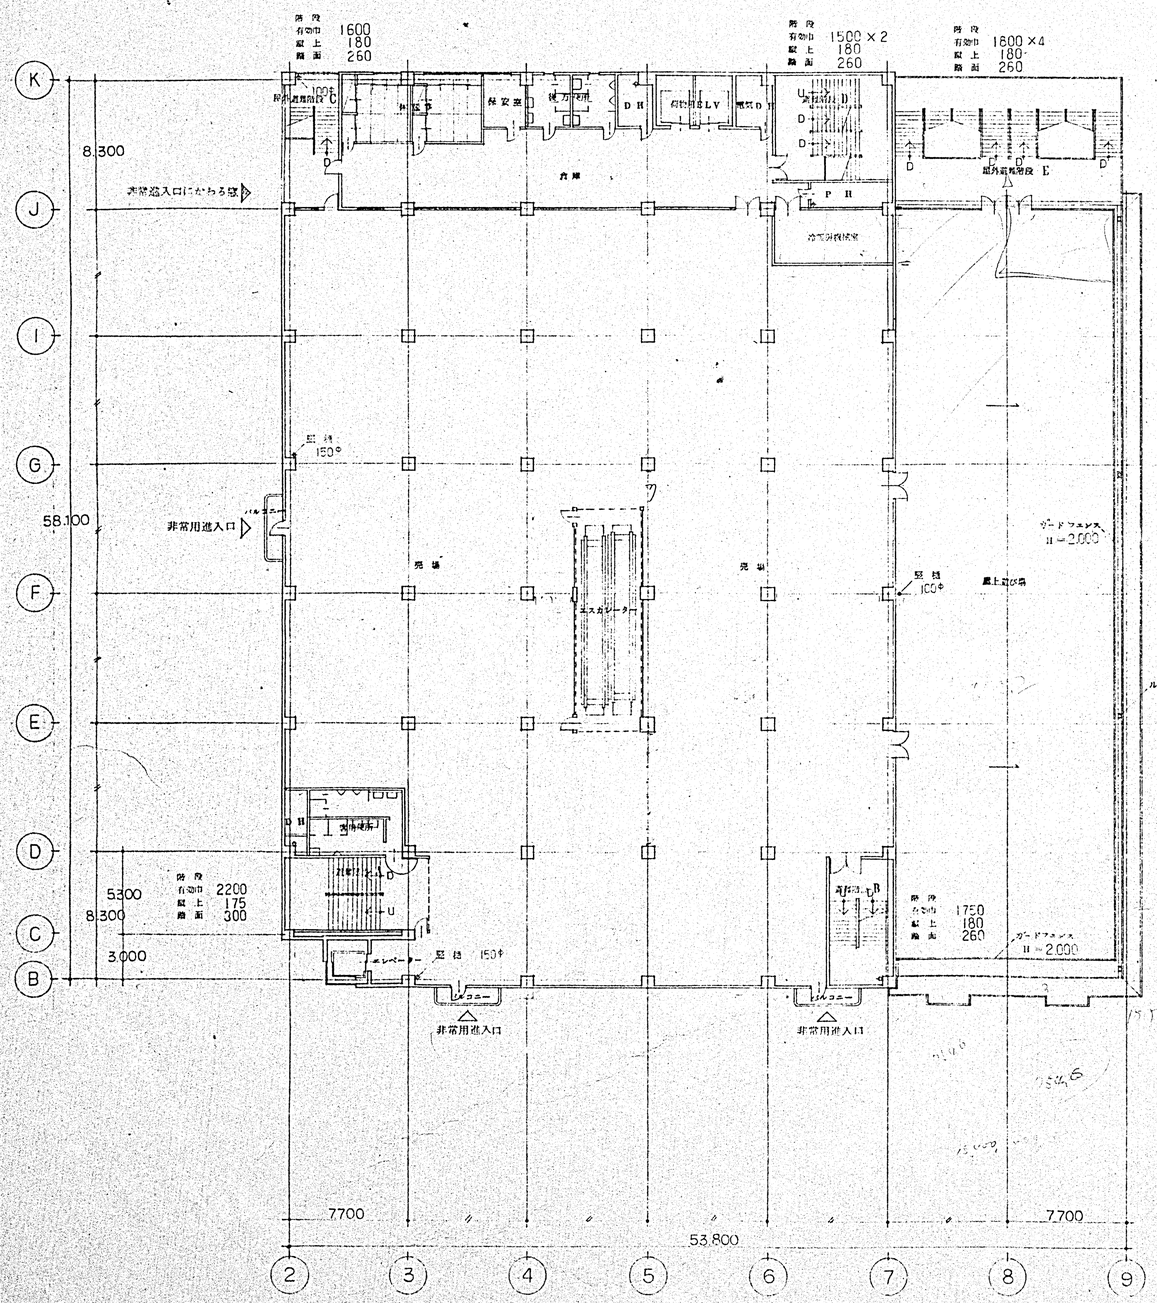

4 階平面図

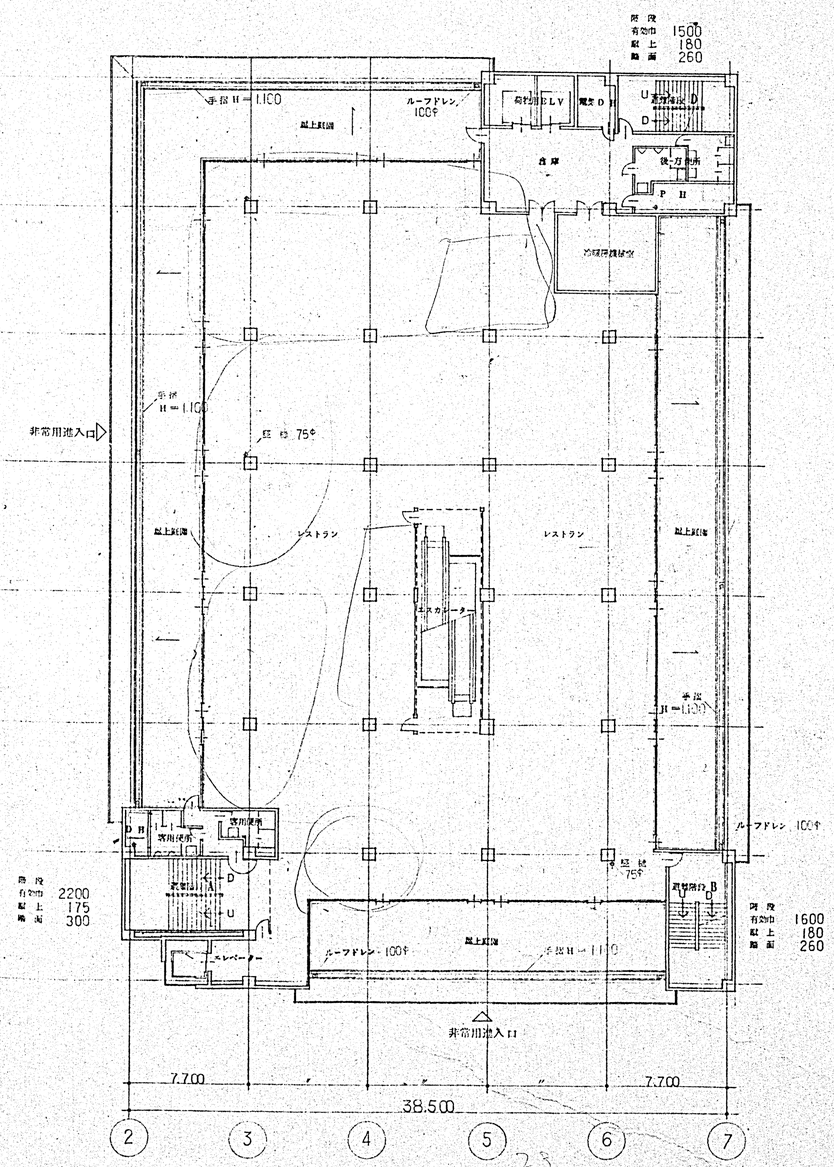

5 階平面図

55. 1. 25
変更設計

JOB NAME KK西友ストアー関西大和郡山店新築工事			JOB NO.
DWN. NAME 4. 5 階平面図			SCALE 1/200
DSG.	DWN.	CKD.	SHEET NO.
APR.	DATE 1/16	REV.	A-10
株式会社 極東設計事務所		株式会社 吉村建築事務所	

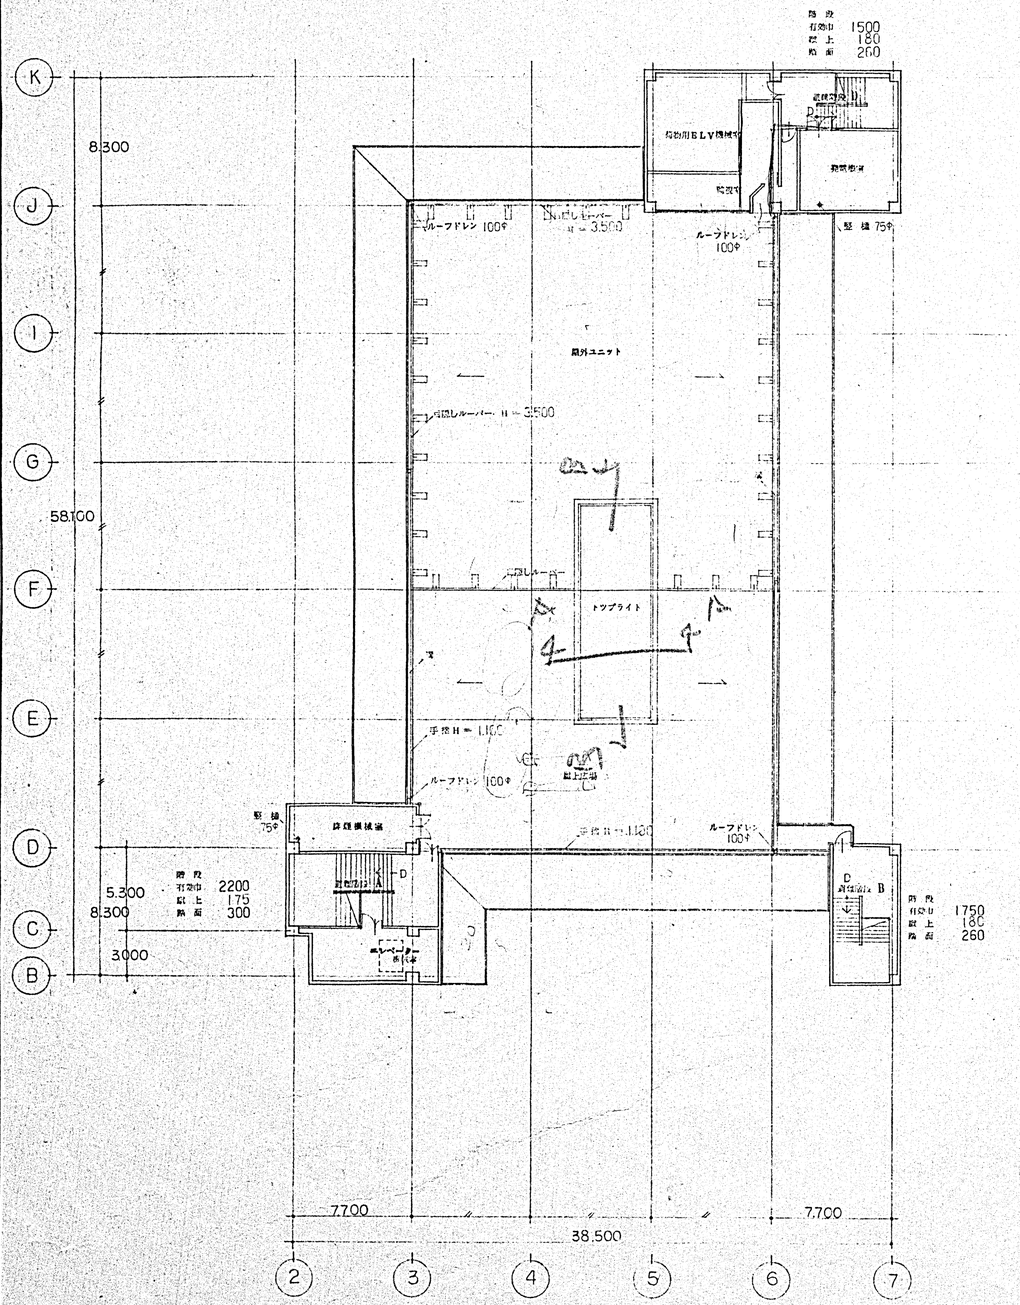

P1 階平面図

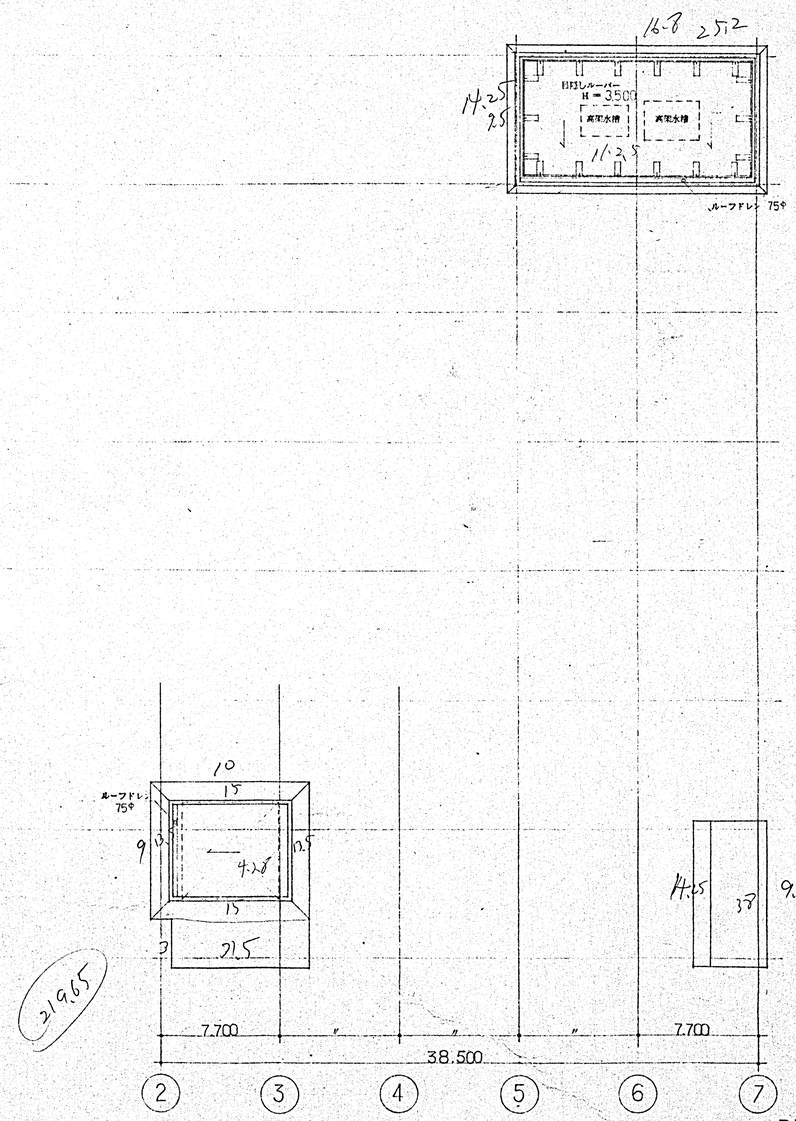

PR 階平面図

変更設計

JOB NAME KK西友ストアー関西大和郡山店新築工事			JOB NO.
DWN. NAME P1, PR 階平面図			SCALE 1/200
DSG.	DWN.	CKD.	SHEET NO.
APR.	DATE	REV.	A-11
株式会社 槻東設計事務所		株式会社 吉村建築事務所	

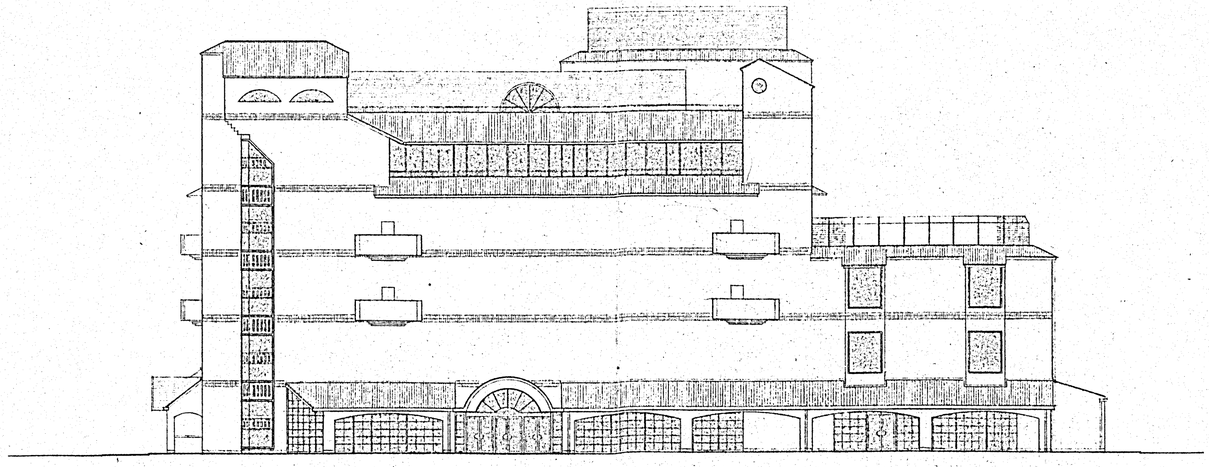

西側立面図

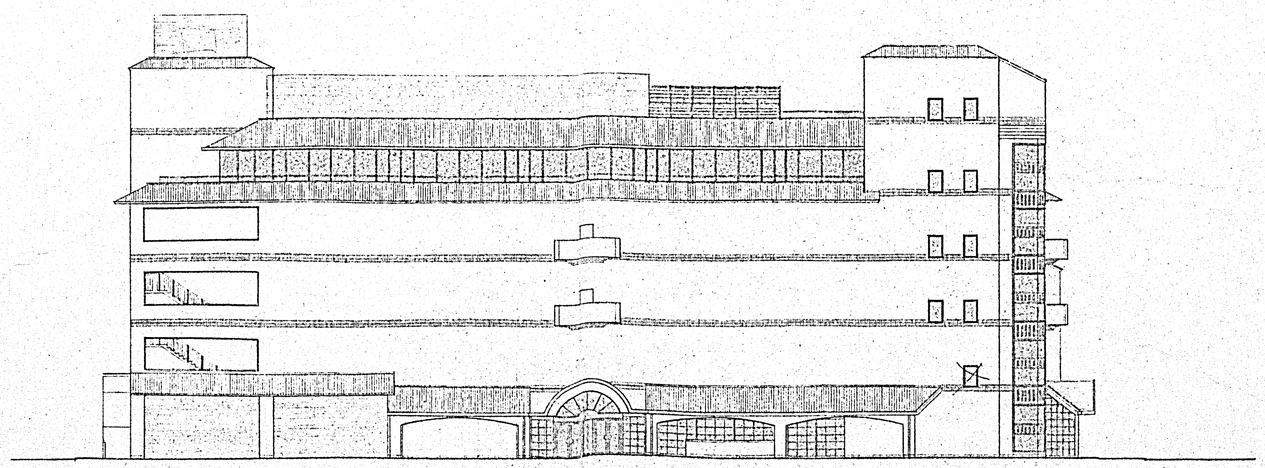

北側立面図

変更設計

JOB NAME KK西友ストアー関西大和郡山店新築工事			JOB NO.
DWN. NAME 立面図			SCALE 1/200
DSG.	DWN.	CKD.	SHEET NO.
APPD.	DATE	REV.	A-12

株式会社 極東設計事務所　株式会社 吉村建築事務所

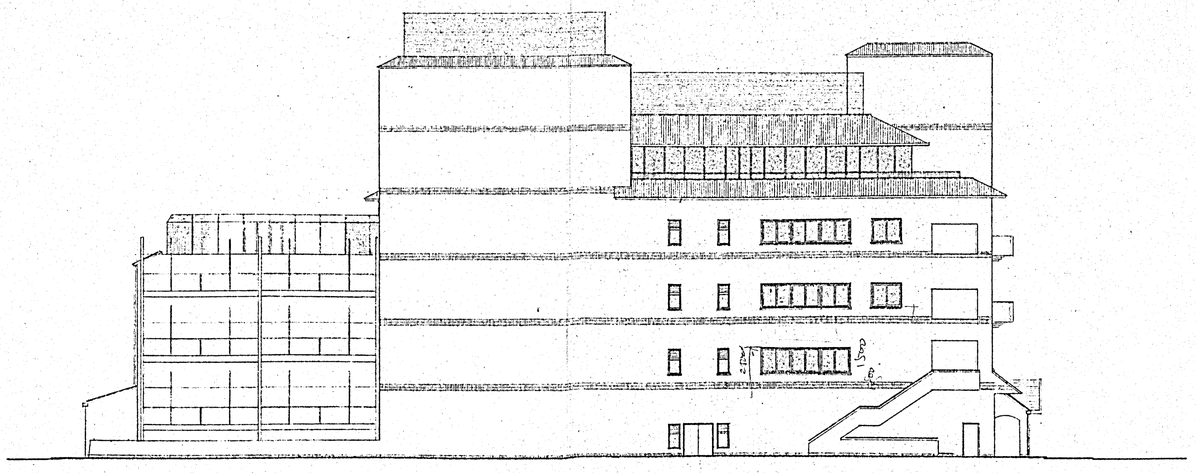

東側立面図

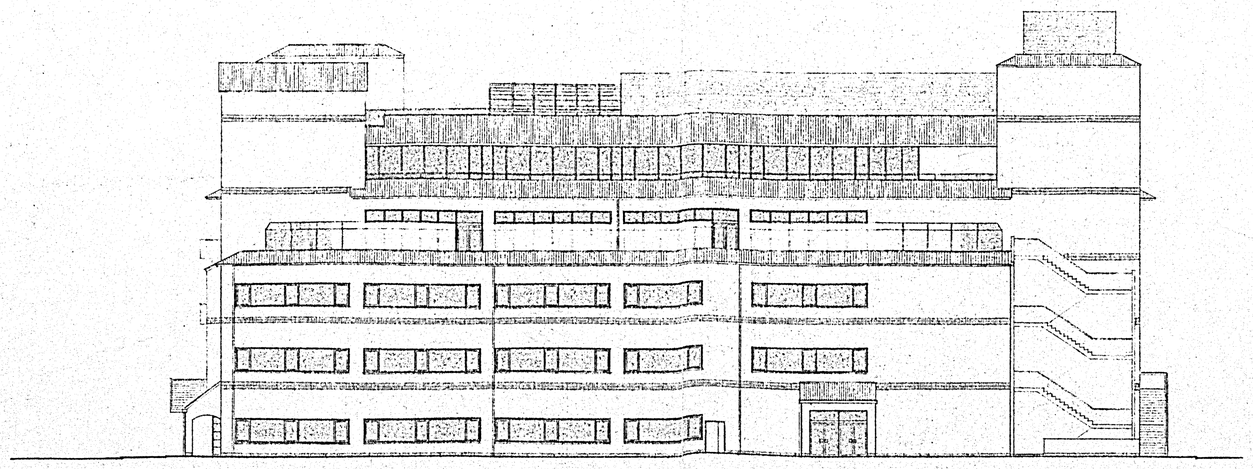

南側立面図

変更設計

JOB NAME. ＫＫ西友ストアー関西大和郡山店新築工事			JOB NO.
DWN. NAME 立面図			SCALE 1/200
DSG.	DWN.	CKD.	SHEET NO.
APR.	DATE	REV.	A－13

株式会社　極東設計事務所　　株式会社　吉村建築事務所

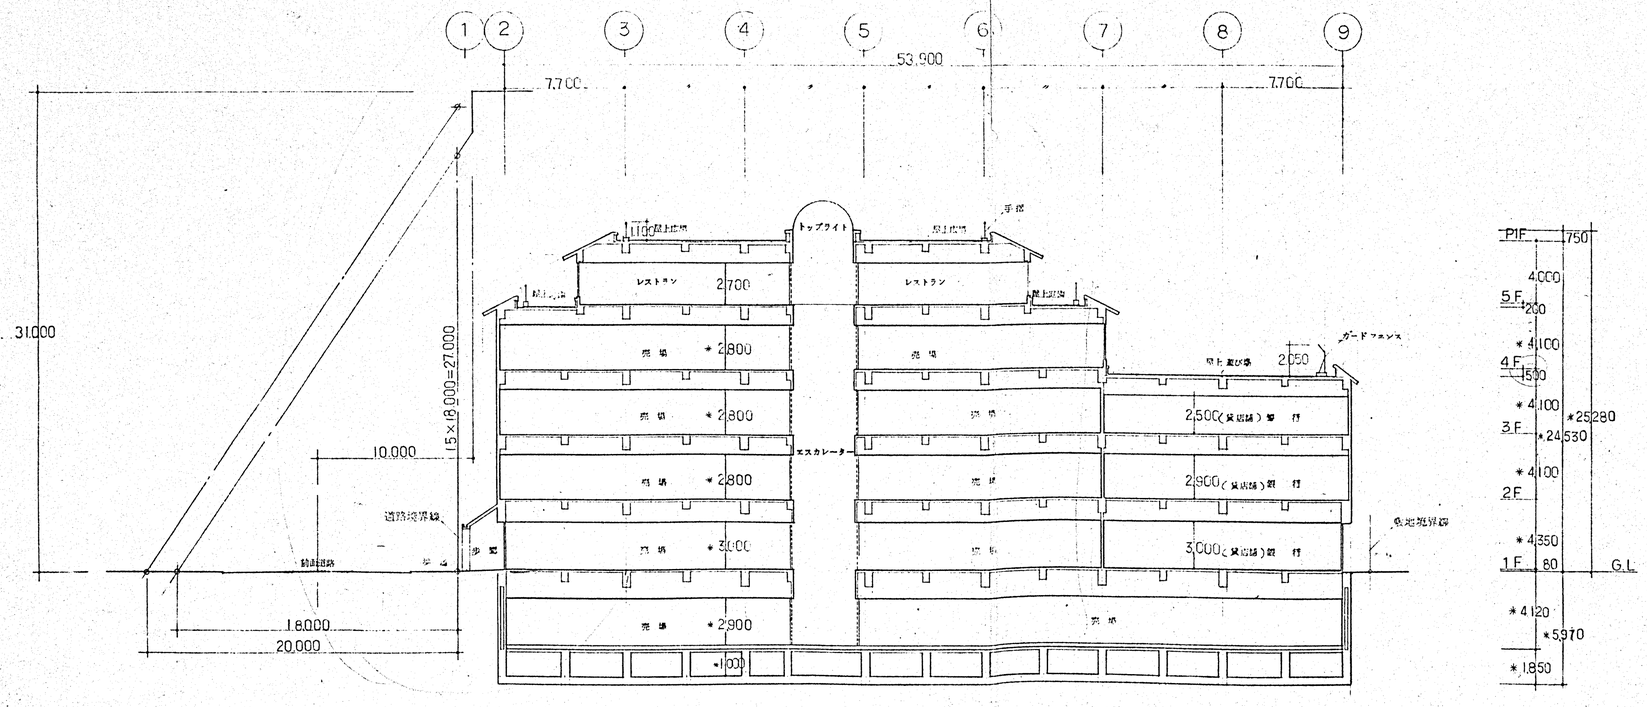

北一南 断 面 図

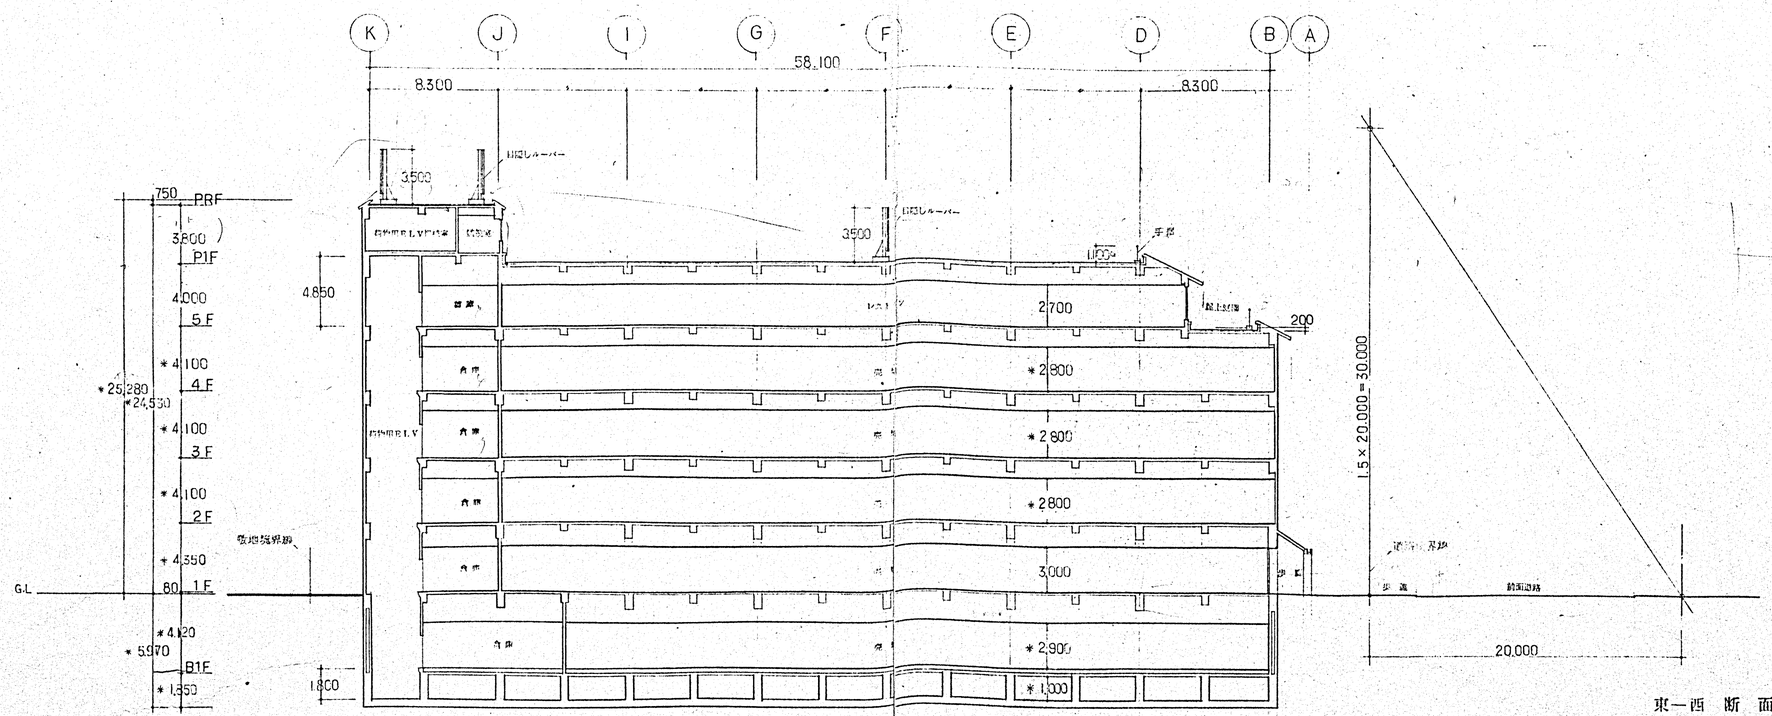

東一西 断 面 図

変更設計

JOB NAME: KK西友ストアー関西大和郡山店新築工事			JOB NO.
DWN. NAME: 北一南．東一西 断 面 図			SCALE: 1/200
DSG.	DWN.	CKD.	SHEET NO.
APR.	DATE	REV.	A-14
株式会社 極東設計事務所		株式会社 吉村建築事務所	

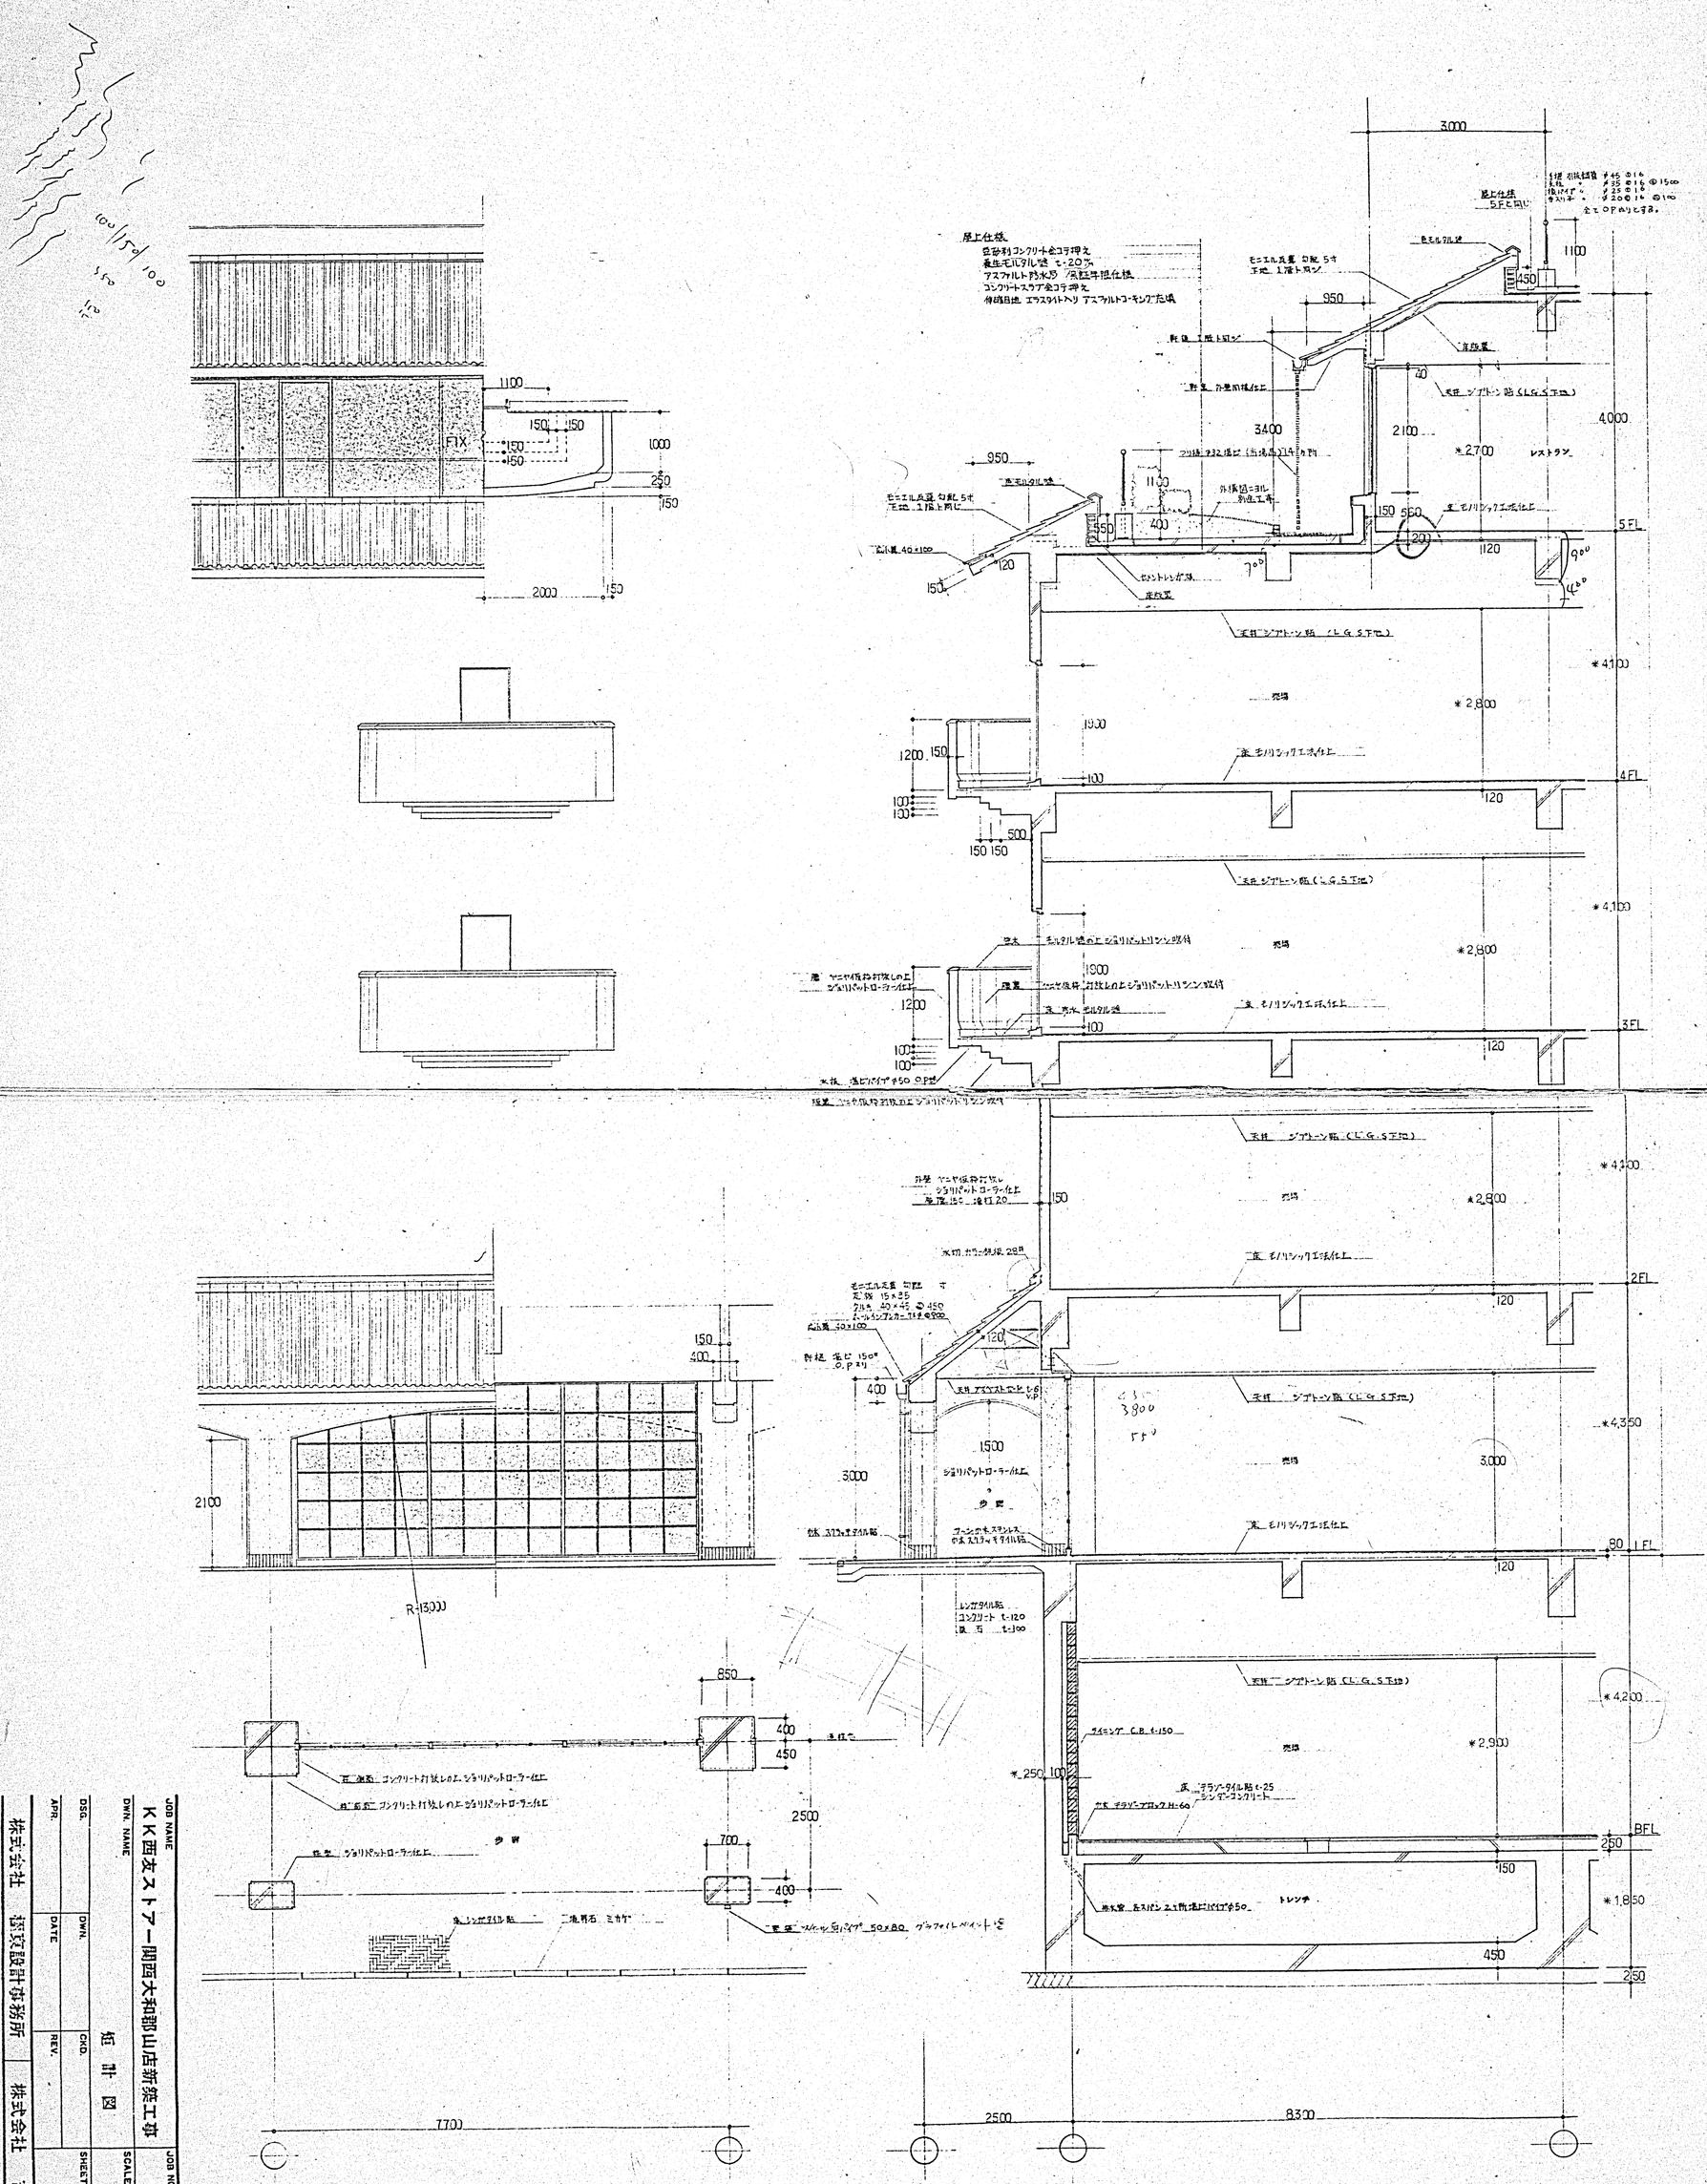

JOB NAME	KK西友ストアー関西大和郡山店新築工事
DWN. NAME	
短冊図	
DSG.	
DWN.	
CHD.	
DATE	
REV.	
APR.	
JOB NO.	
SCALE	1/50
SHEET NO.	A-15
株式会社	坂倉設計事務所
株式会社	吉河建築事務所

実施設計

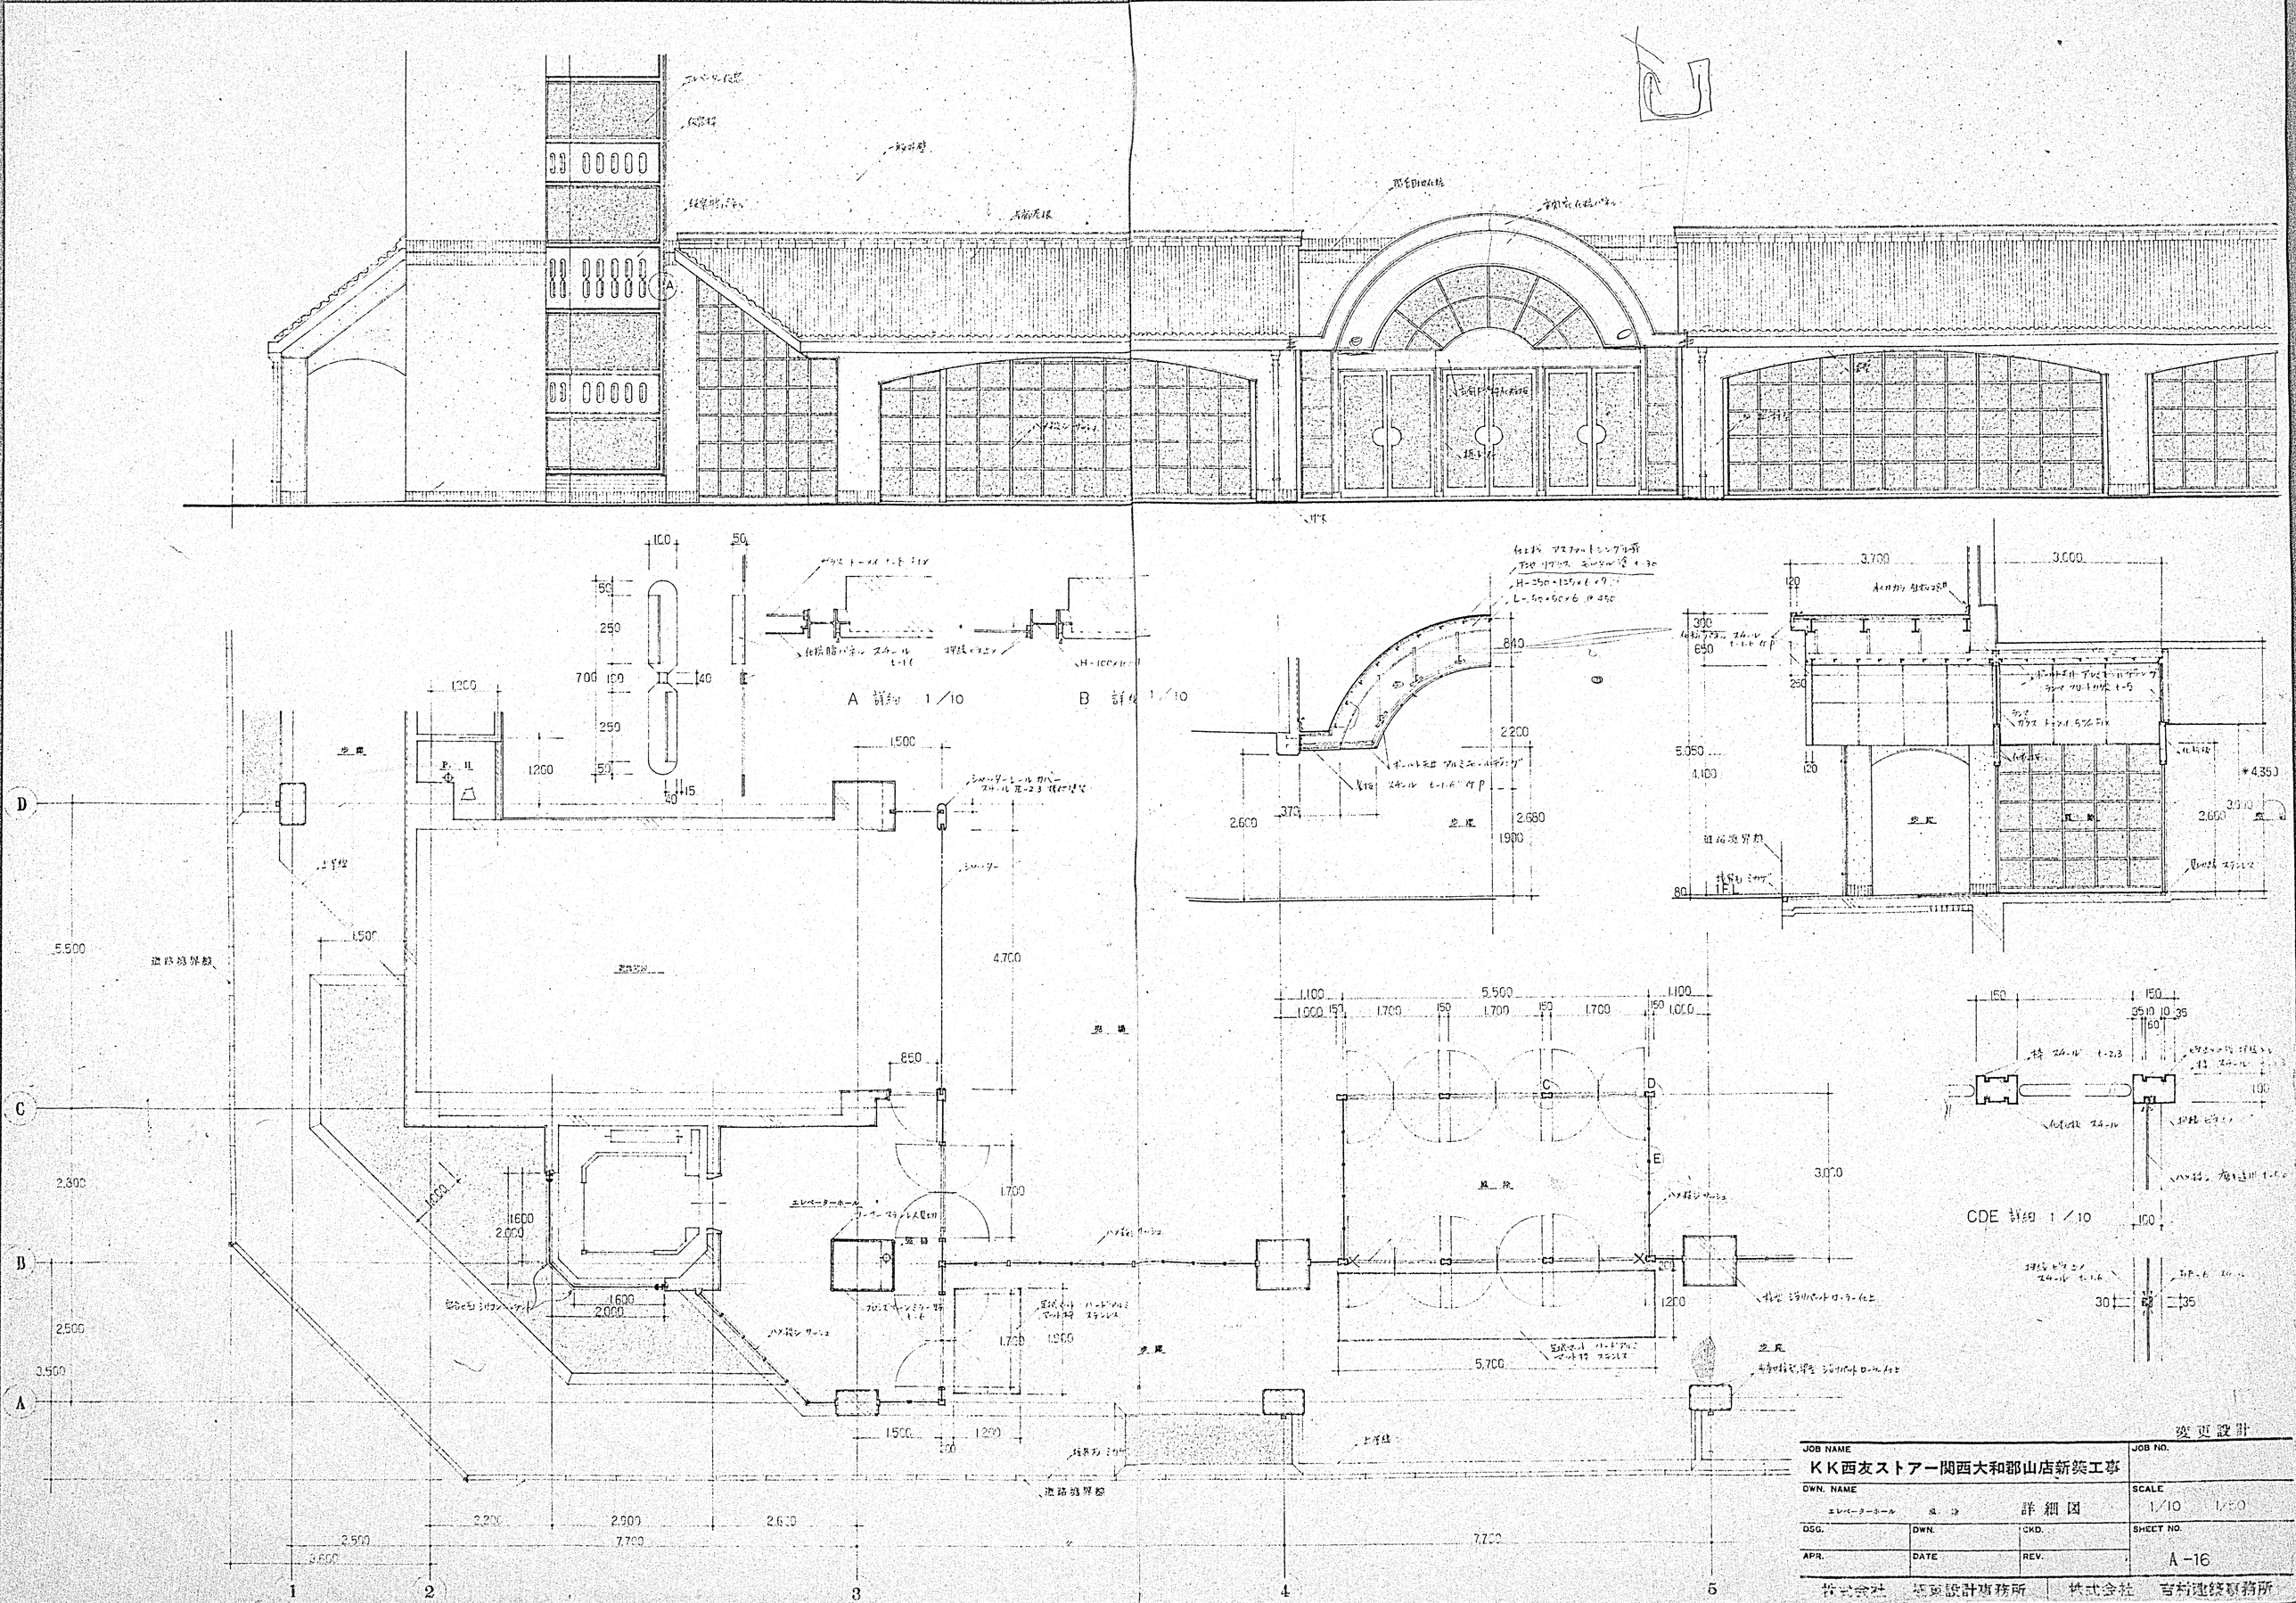
A 詳細 1/10
B 詳細 1/10
CDE 詳細 1/10
道路境界線
エレベーターホール
変更設計
JOB NAME
KK西友ストアー関西大和郡山店新築工事
JOB NO.
DWN. NAME
エレベーターホール 詳細図
SCALE
1/10 1/50
DSG.
DWN.
CKD.
SHEET NO.
APR.
DATE
REV.
A-16
株式会社 変更設計事務所
株式会社 吉村建築事務所

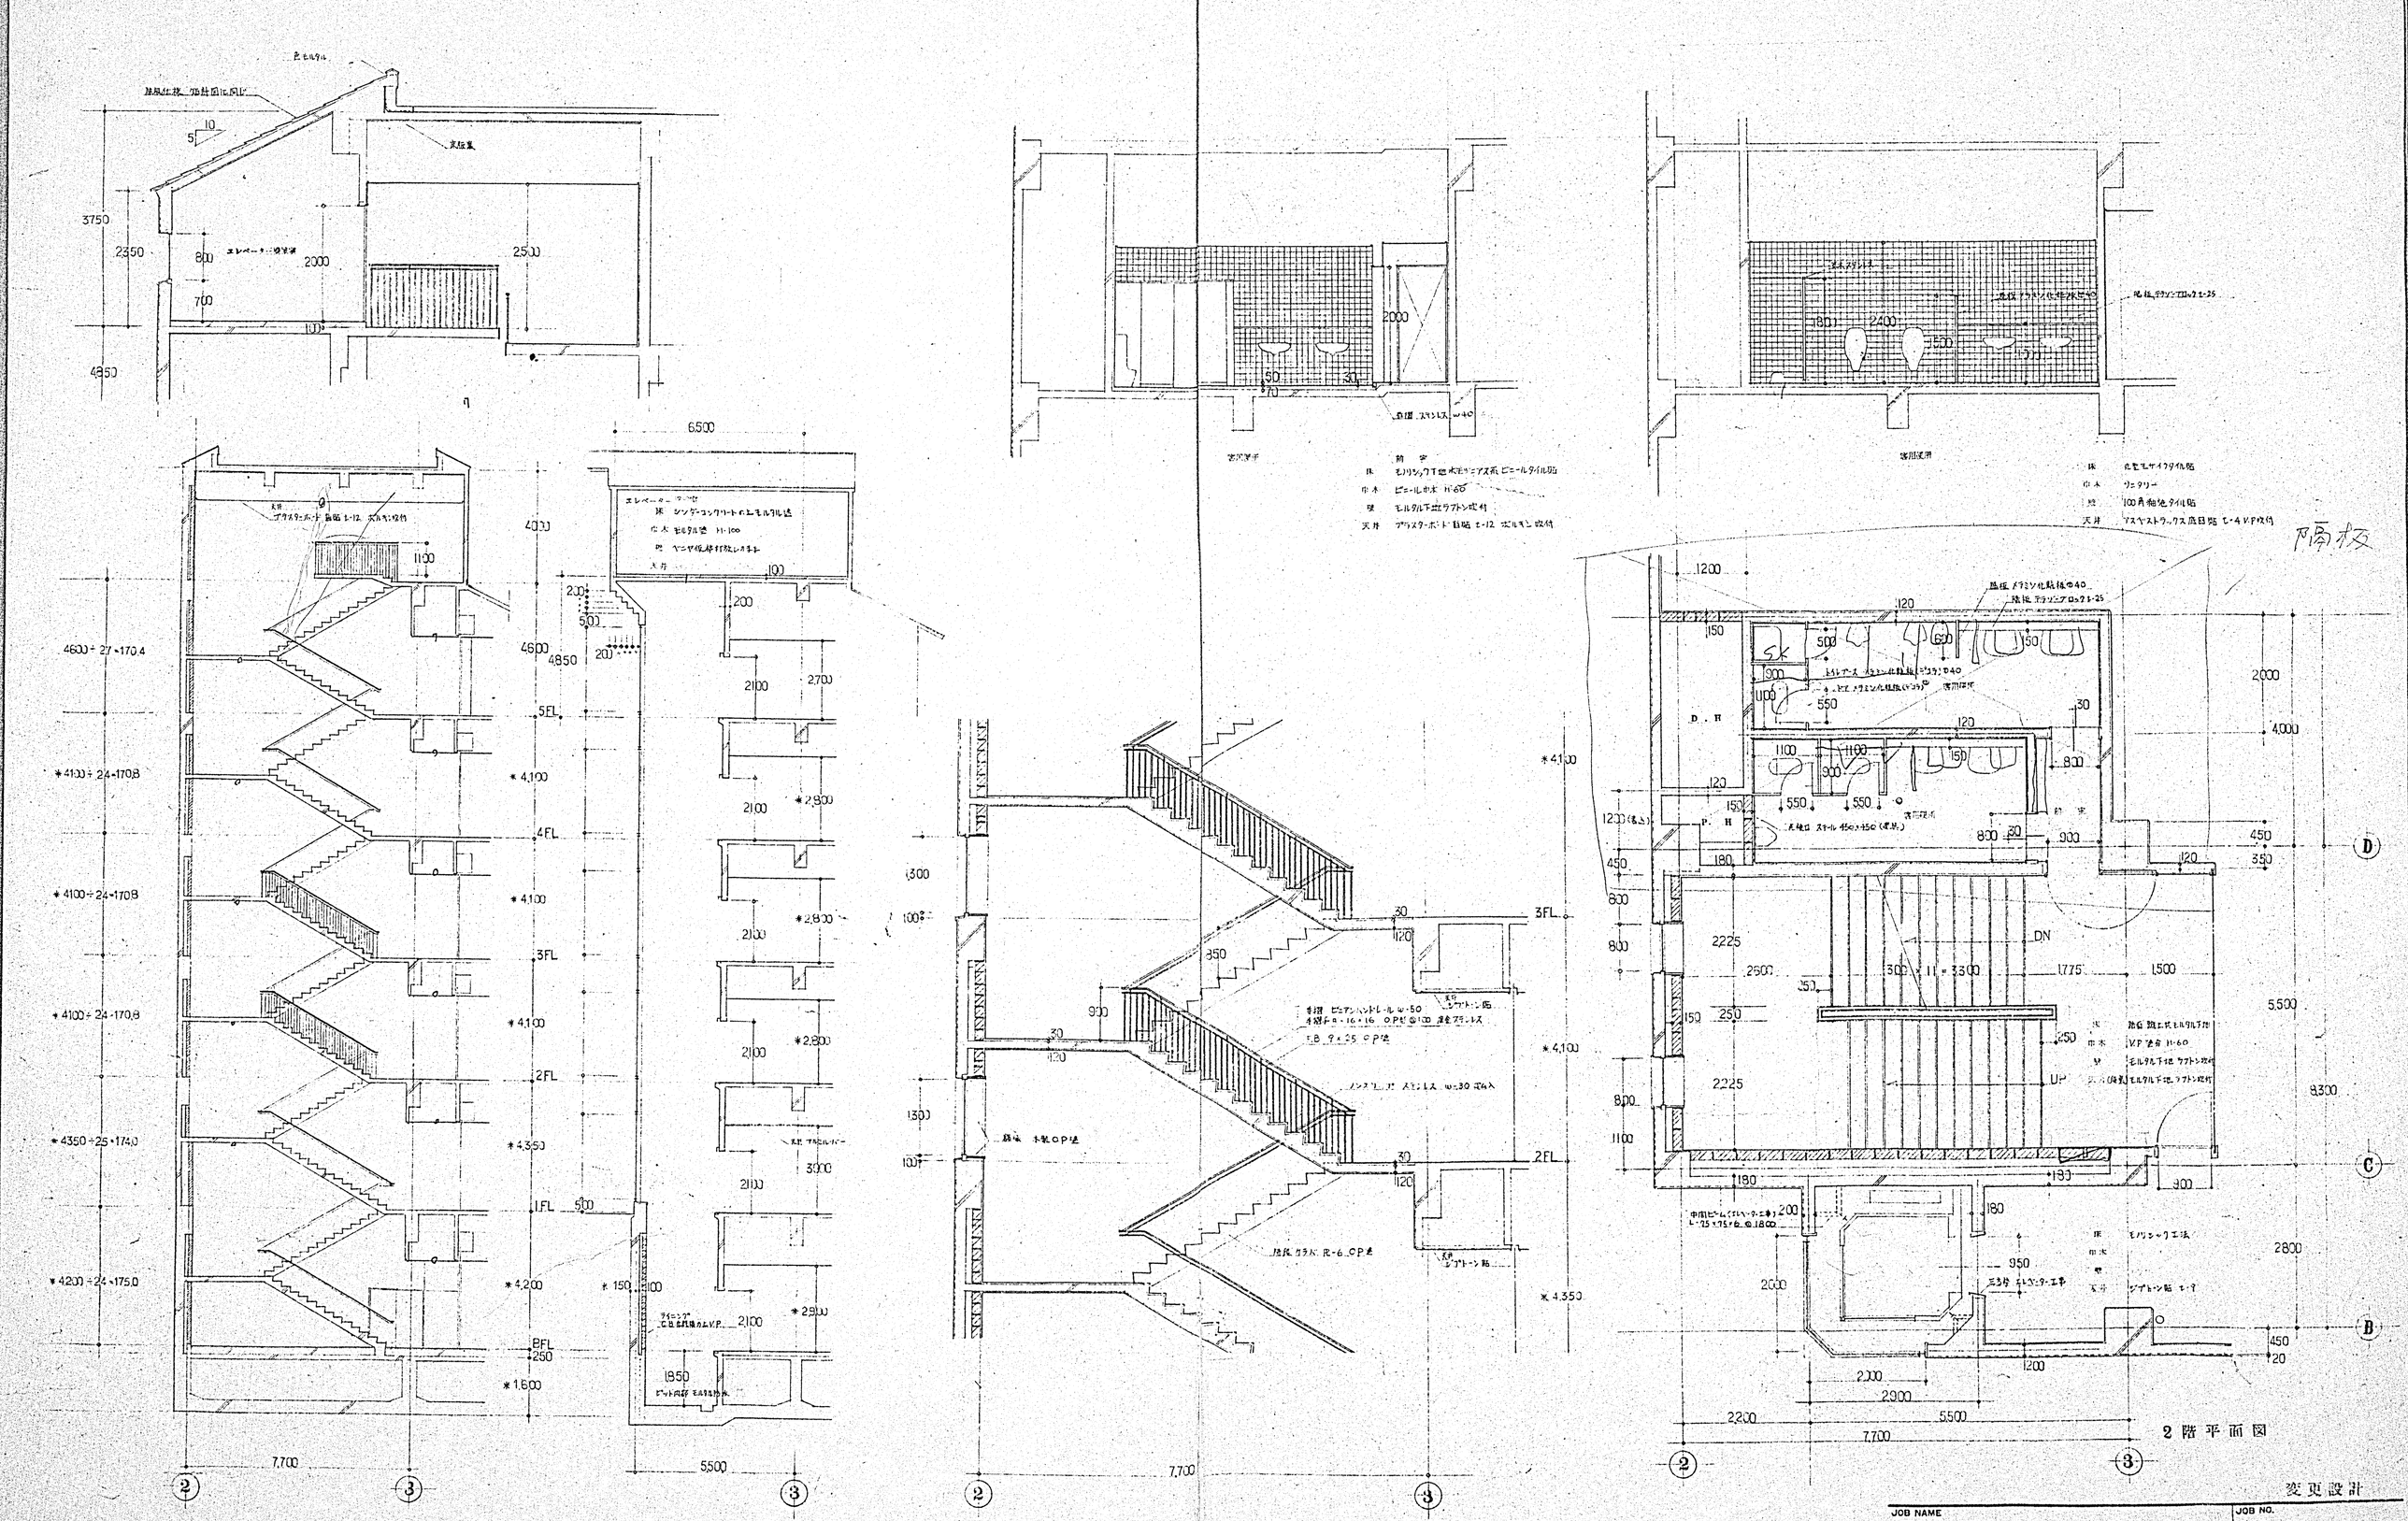
隔板
2階平面図
変更設計
KK西友ストアー関西大和郡山店新築工事
詳細図
1/100 1/50
A-17
株式会社 極東設計事務所
株式会社 吉村建築事務所