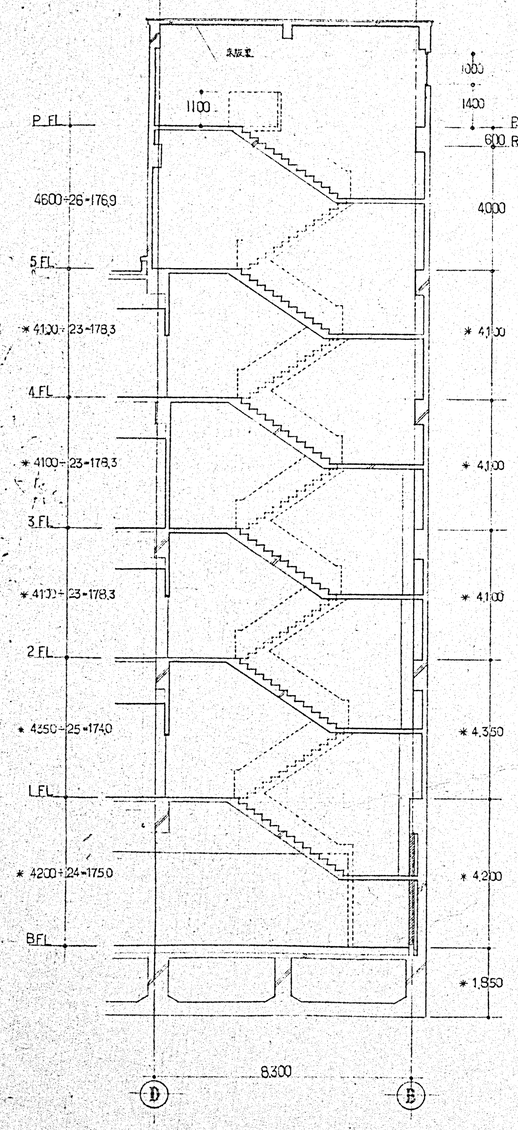

B

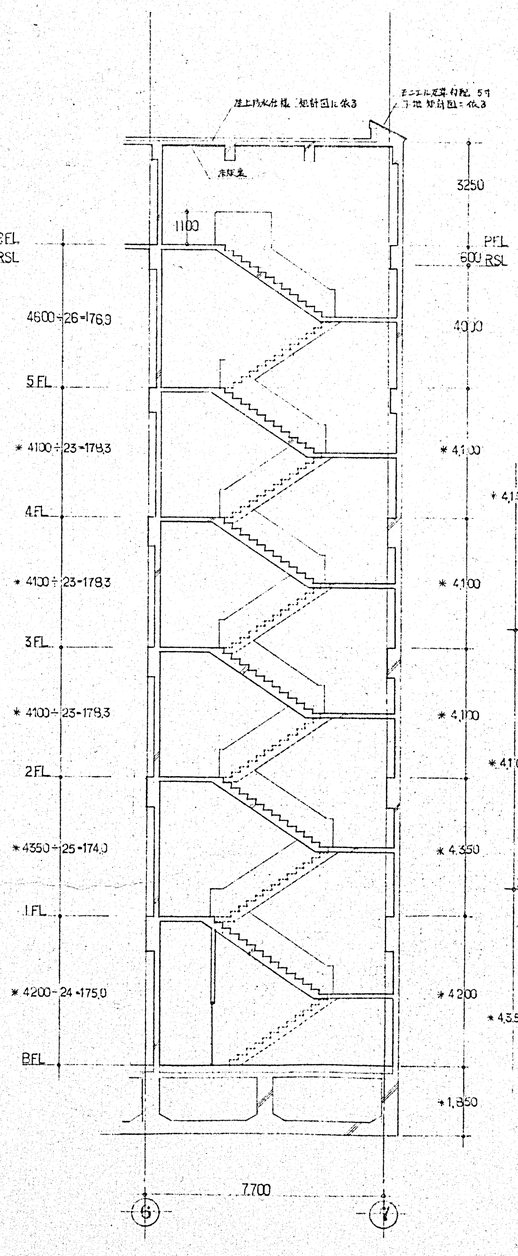

D

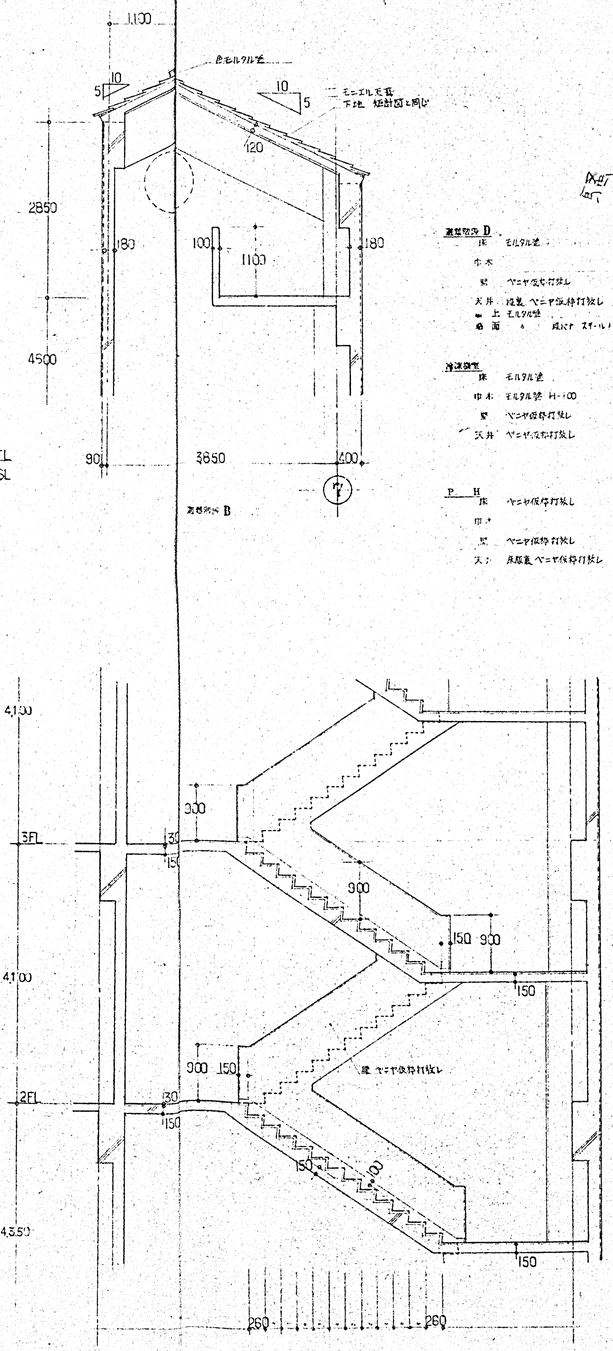

階段詳細図

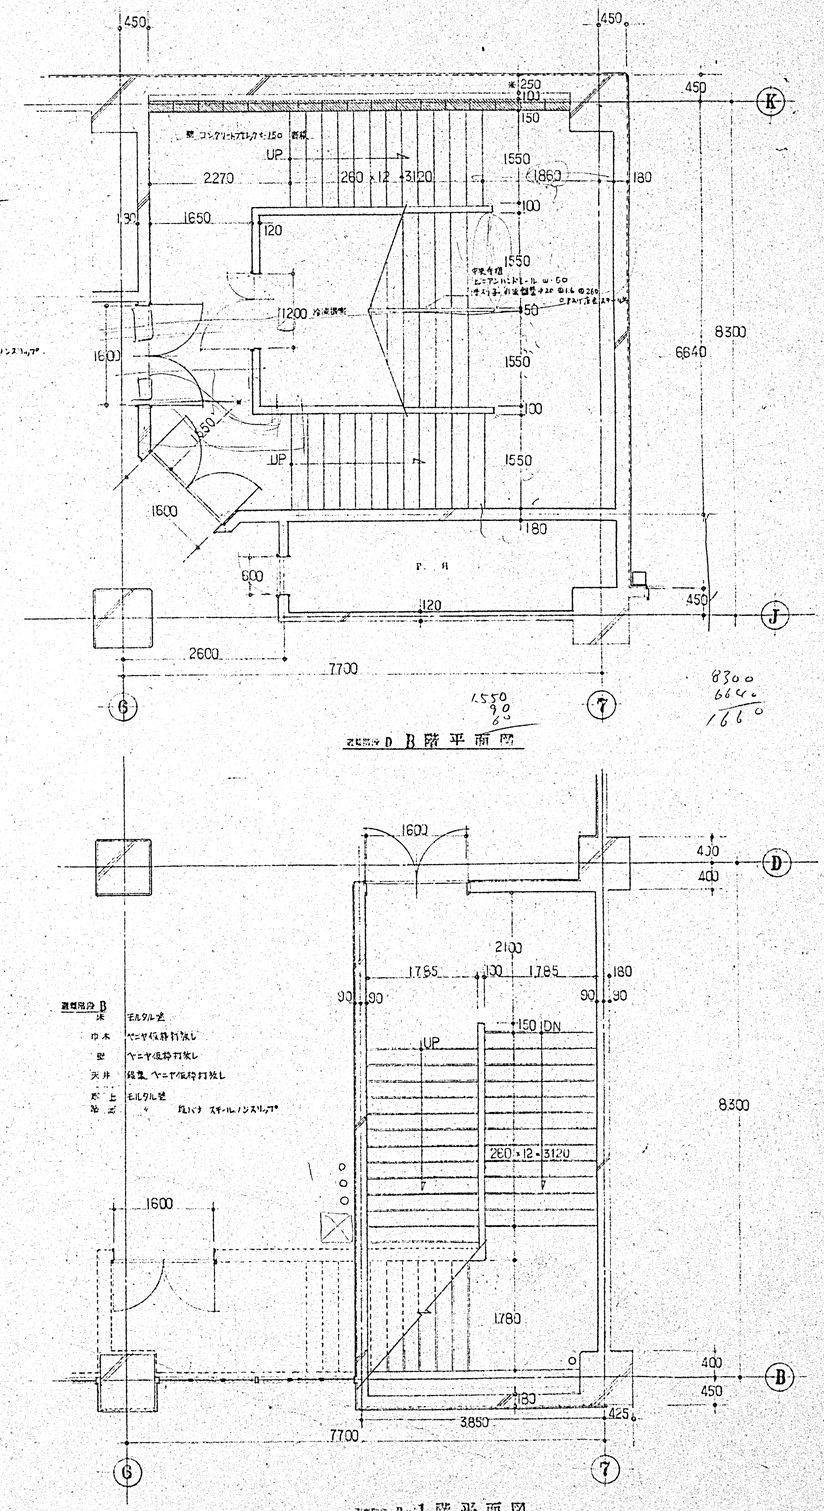

D B階平面図

B 1階平面図

変更設計

JOB NAME: KK西友ストアー関西大和郡山店新築工事			JOB NO.
DWN. NAME: B、D 階段詳細図			SCALE: 1/100 1/50
DSG.	DWN.	CKD.	SHEET NO.
APR.	DATE/	REV.	A−18

株式会社 極東設計事務所　株式会社 吉村建築事務所

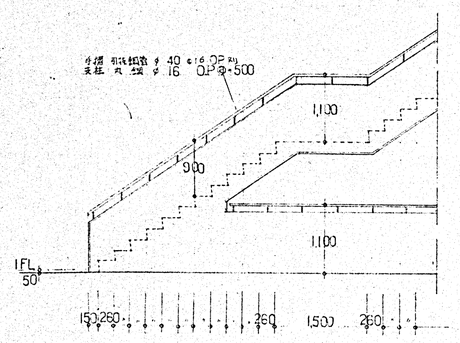

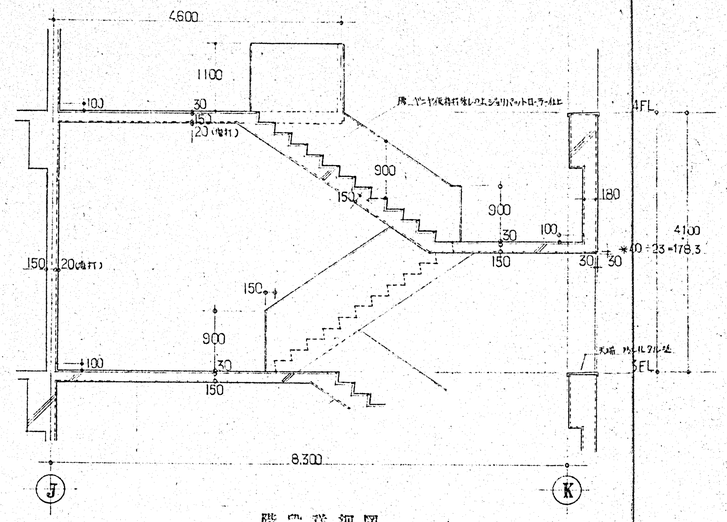

階段詳細図

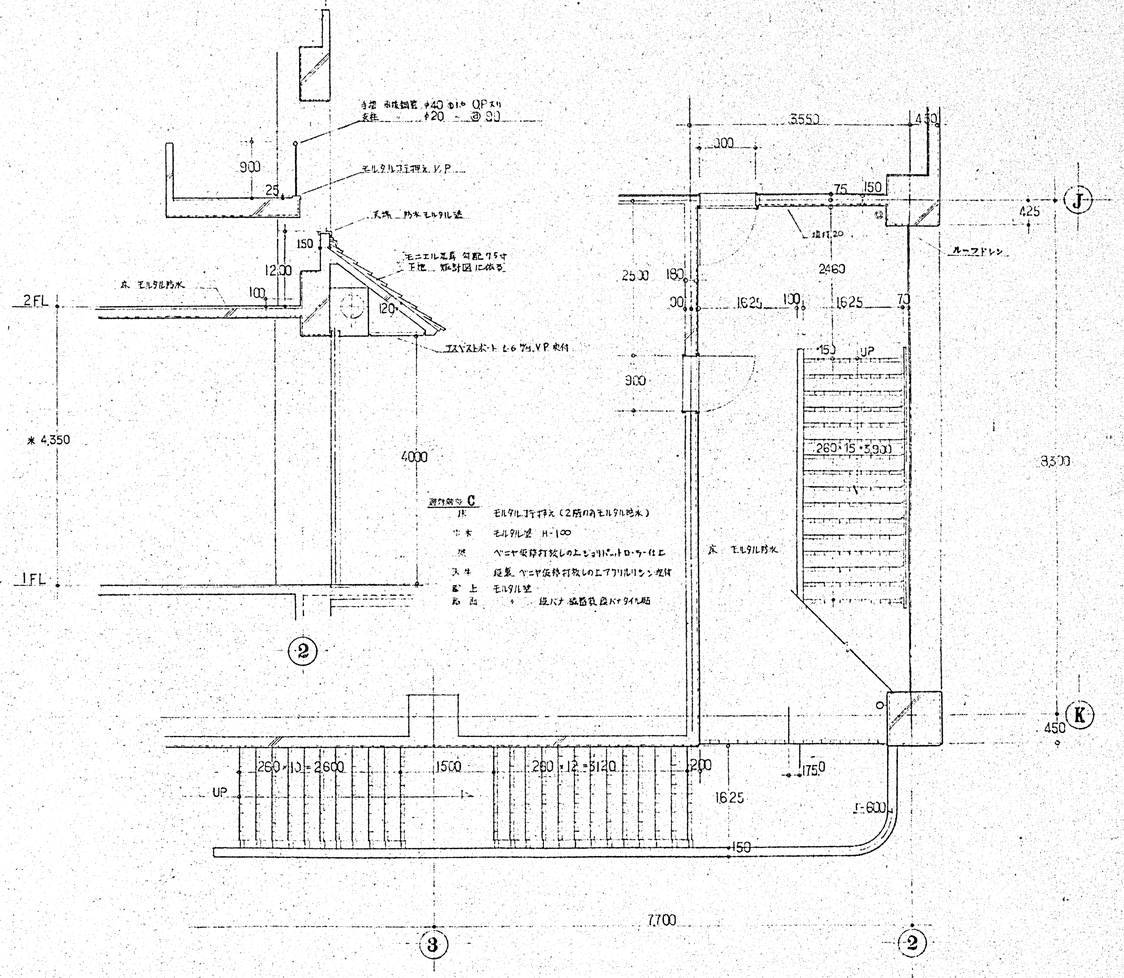

2 階平面図

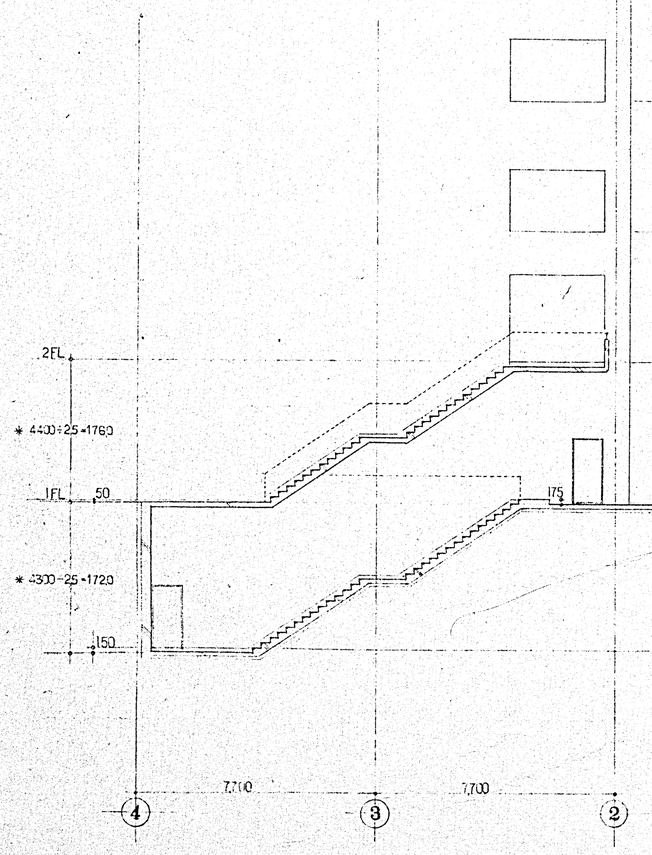

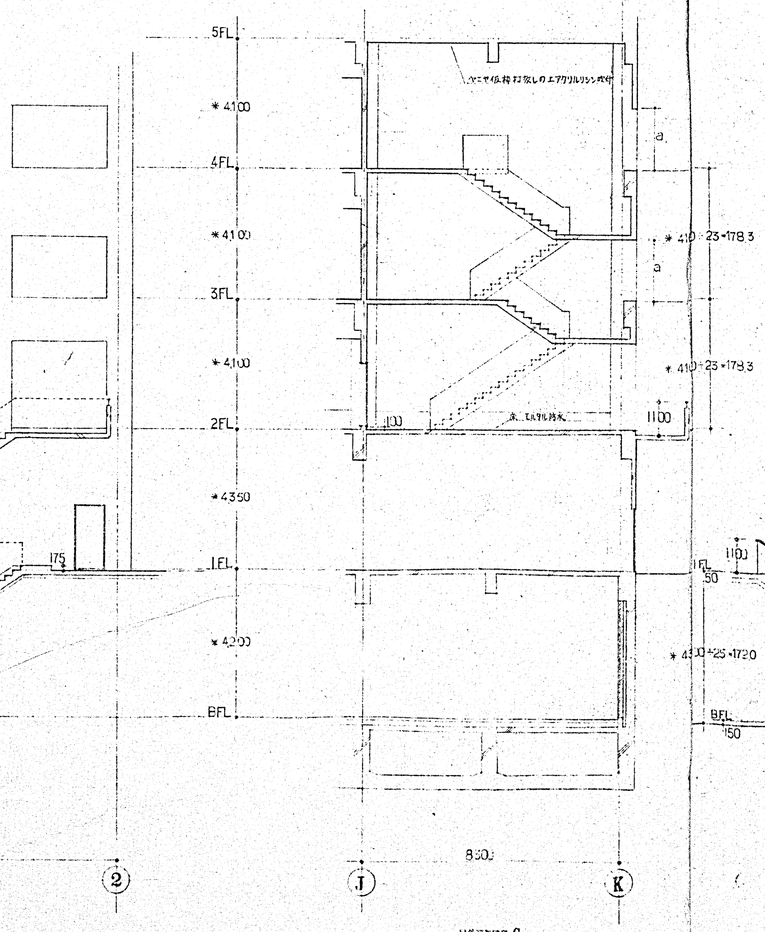

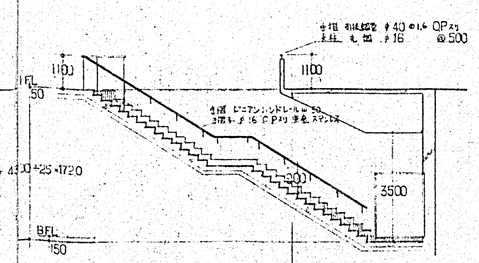

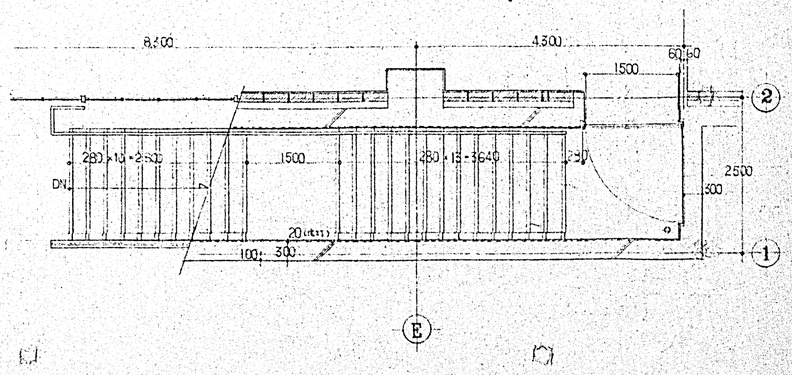

B 階平面図

変更設計

JOB NAME: KK西友ストアー関西大和郡山店新築工事			JOB NO.
DWN. NAME: 屋外避難階段 C.F 階段詳細図			SCALE: 1/100 1/50
DSG.	DWN.	CKD.	SHEET NO. A-19
APR.	DATE	REV.	

株式会社 極東設計事務所 | 株式会社 吉村建築事務所

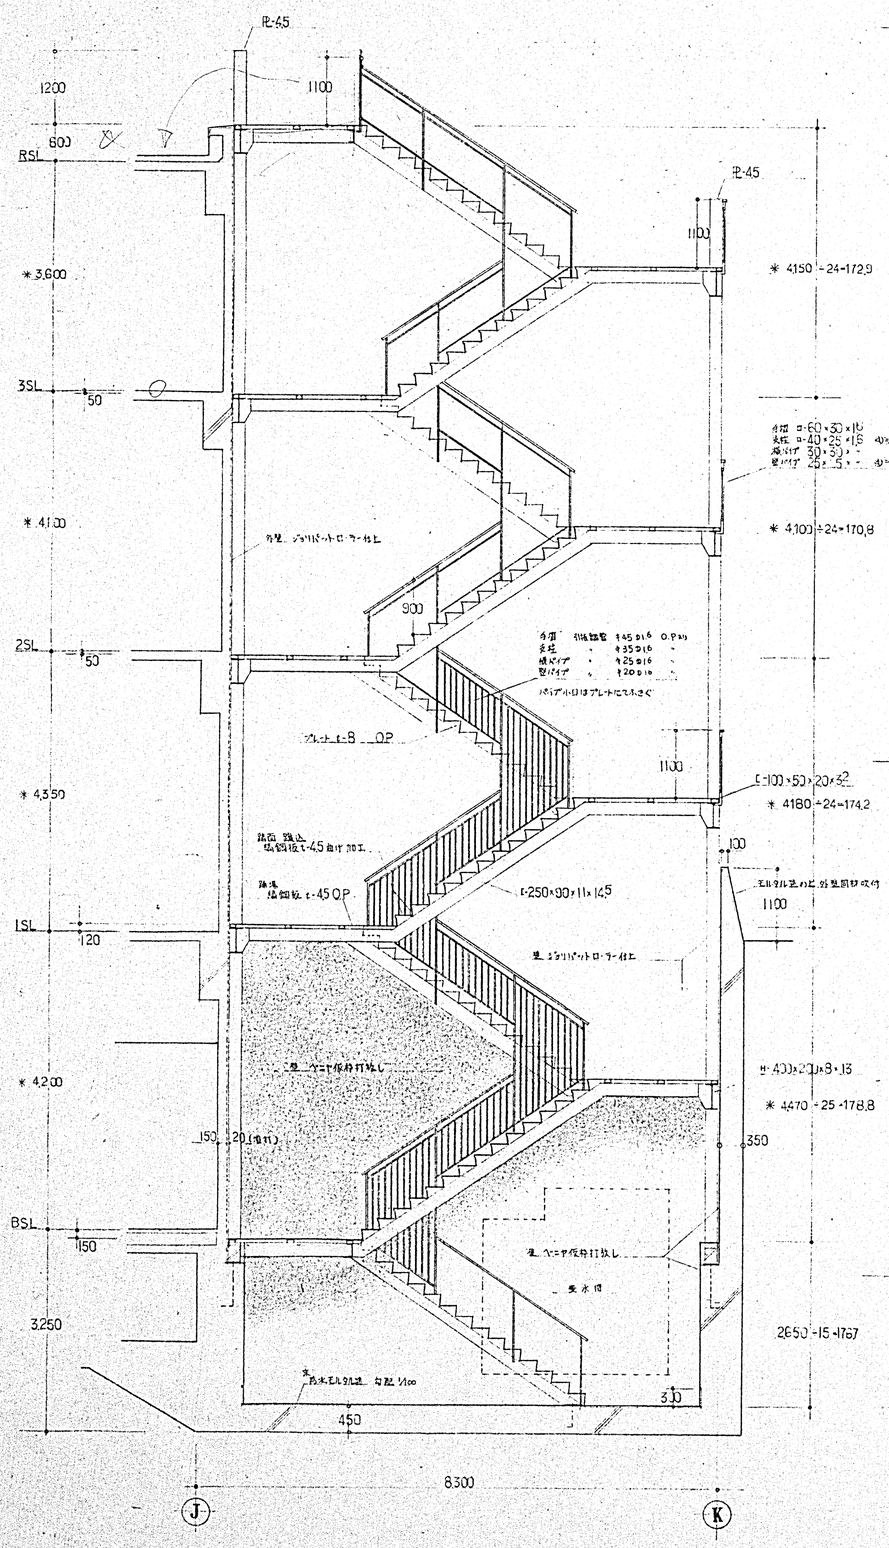

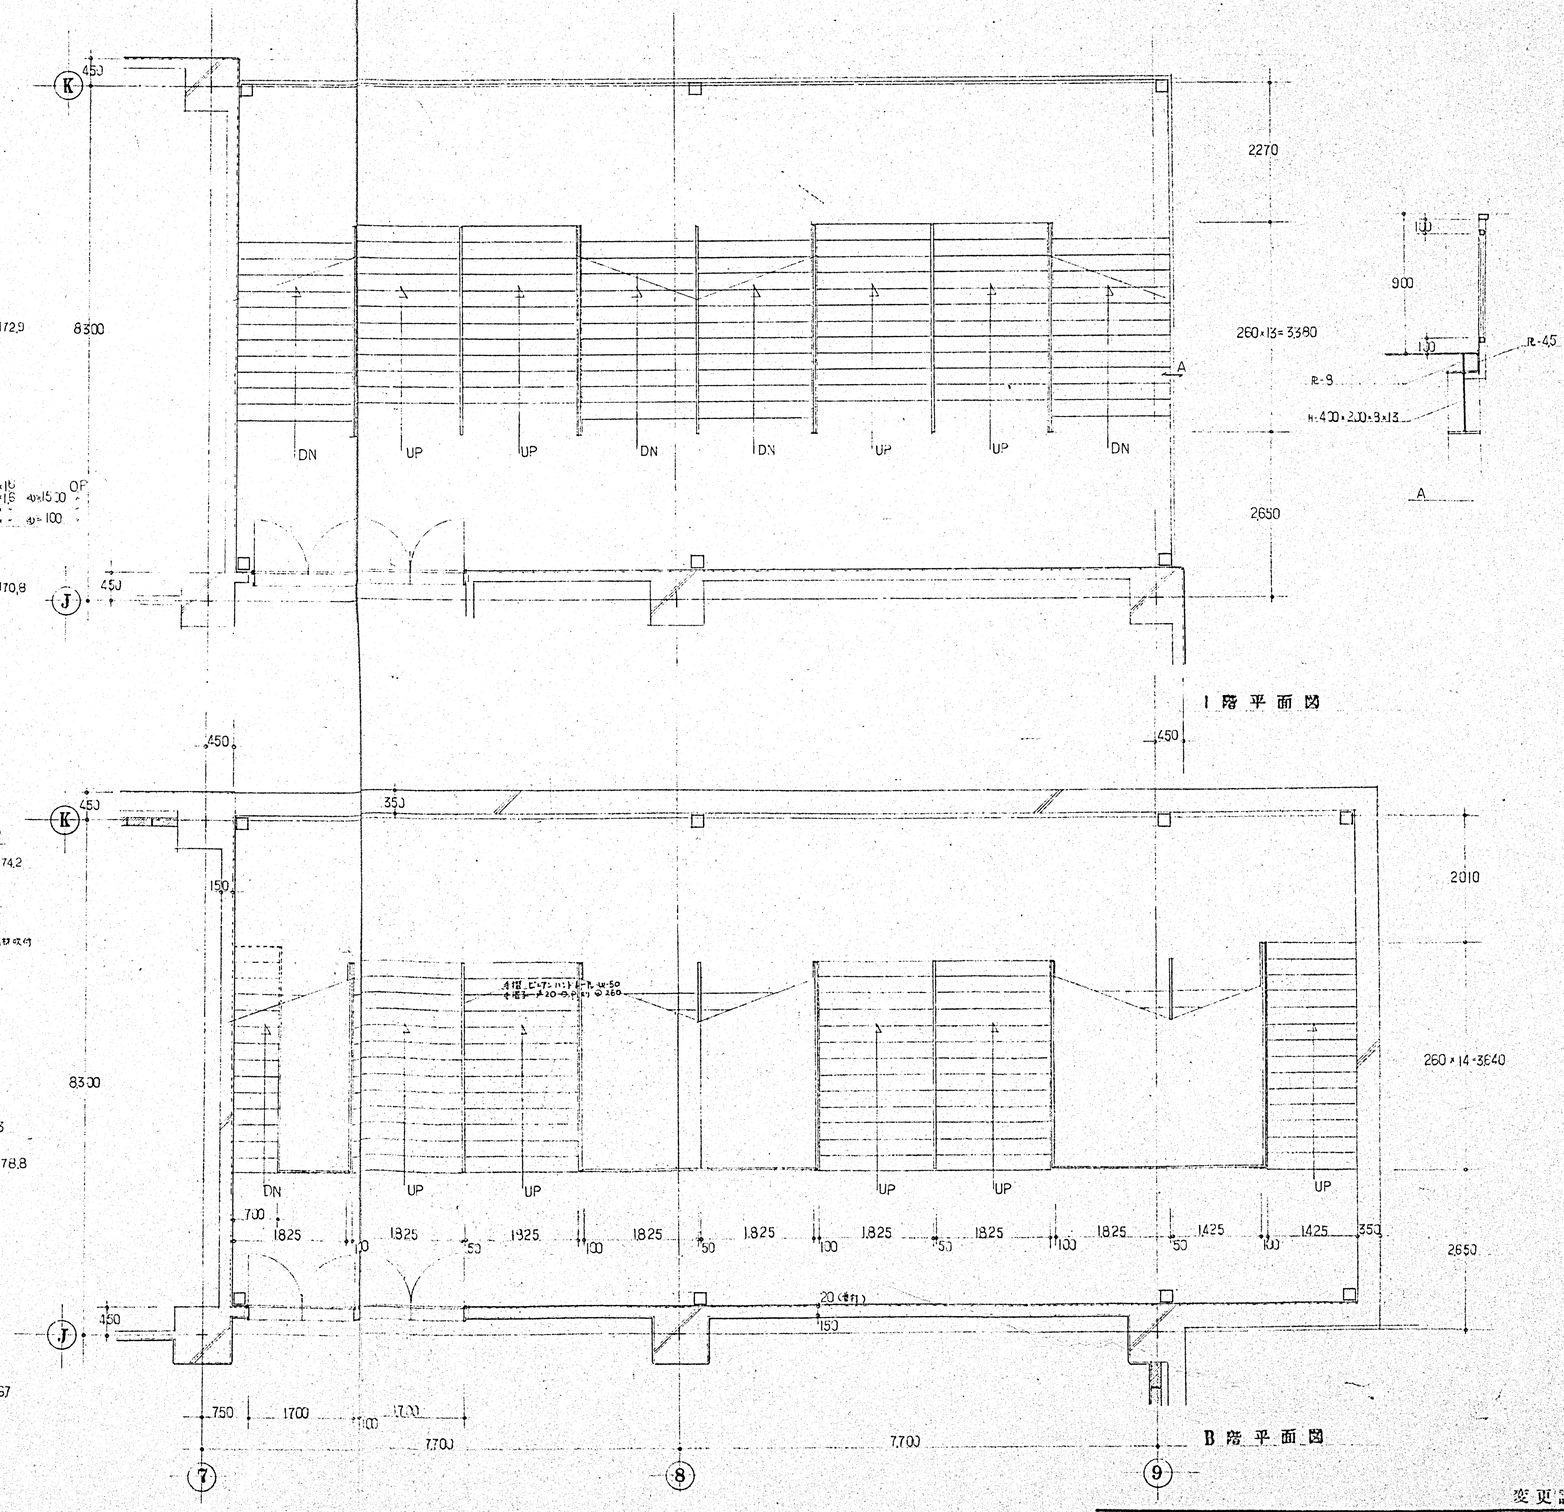

1階平面図

B階平面図

変更設計

JOB NAME KK西友ストアー関西大和郡山店新築工事			JOB NO.
DWN. NAME 建築設備設計 E	階段詳細図		SCALE 1/50
DSG.	DWN.	CKD.	SHEET NO. A-20
APR.	DATE	REV.	

株式会社 榎東設計事務所　株式会社 吉村建築事務所

明子スクリーン	スチール製 C.P仕上	枠見込100
	開入扉4 明子軟鋼シ、チオコールコーキング上ムメ	
レールボックス ガイドレール マグブ	ステンレス C.P仕上	

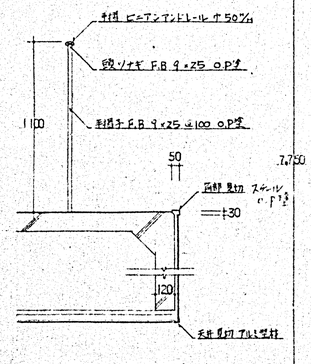

＊印 手摺部分詳細図 S:1/20

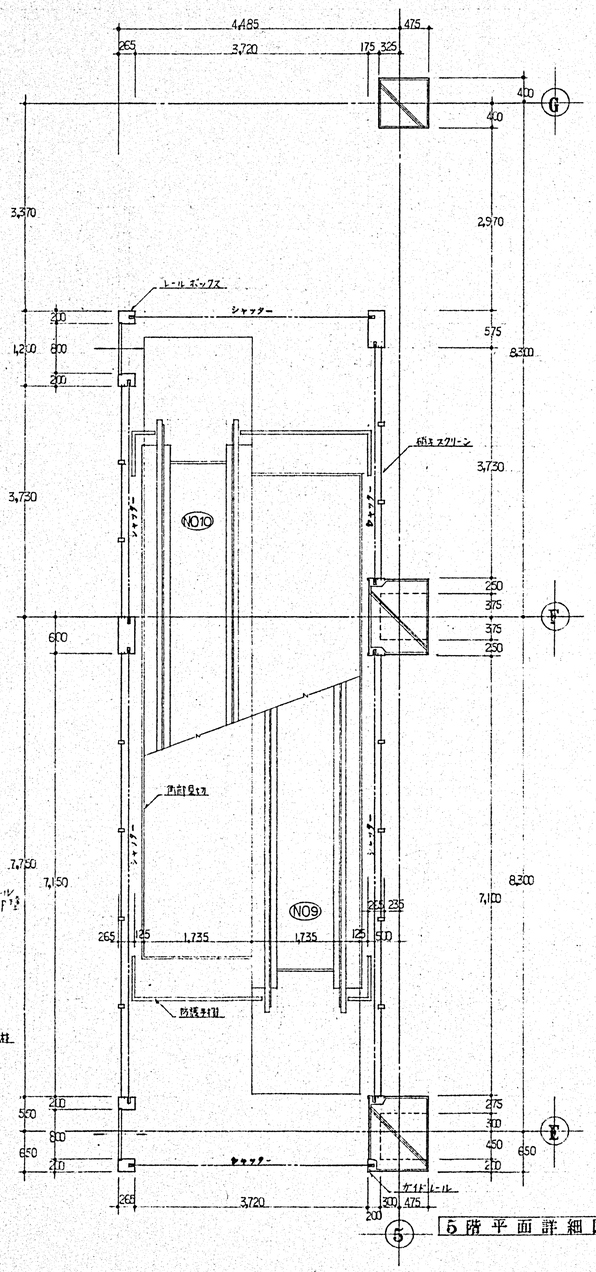

5階平面詳細図

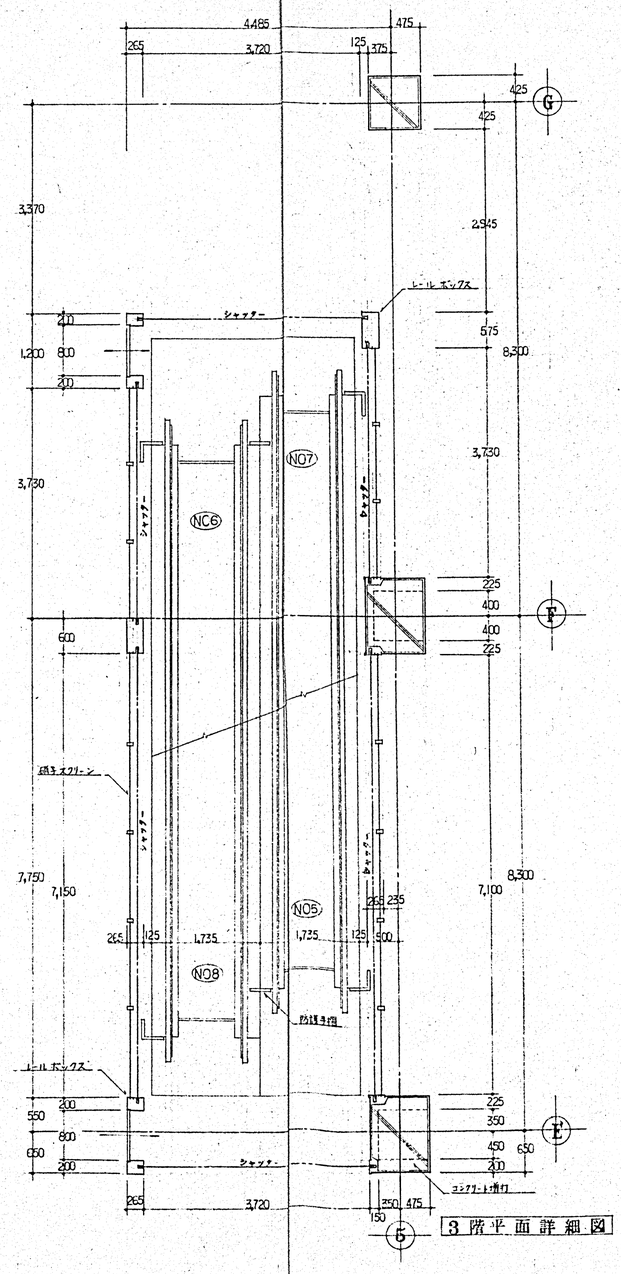

3階平面詳細図

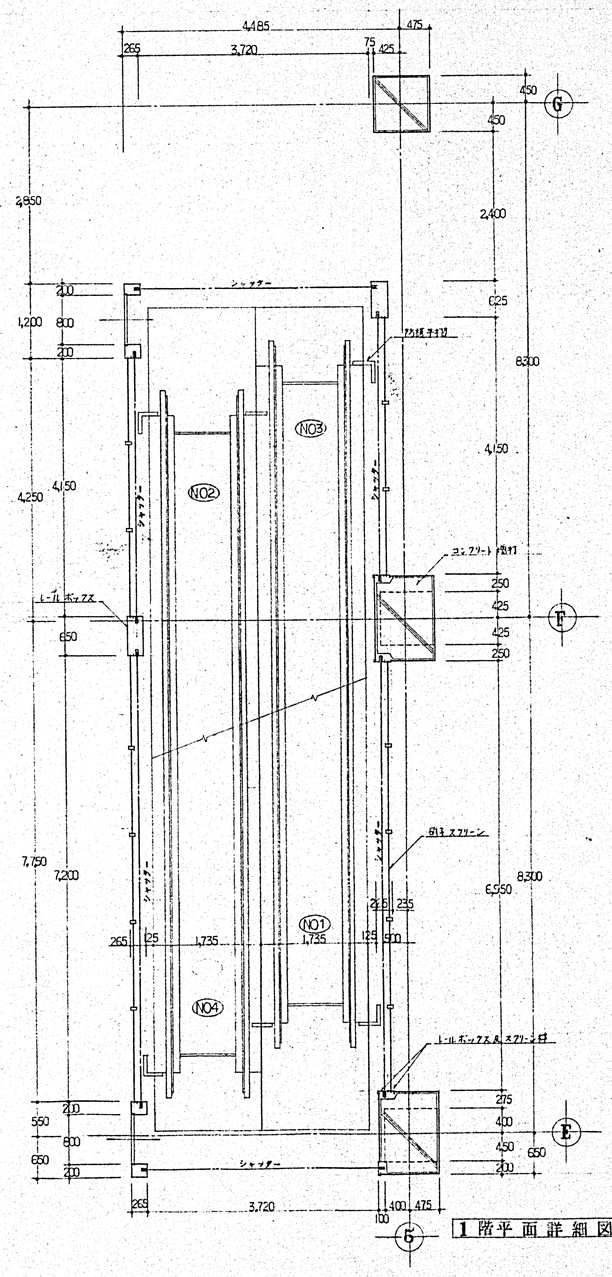

1階平面詳細図

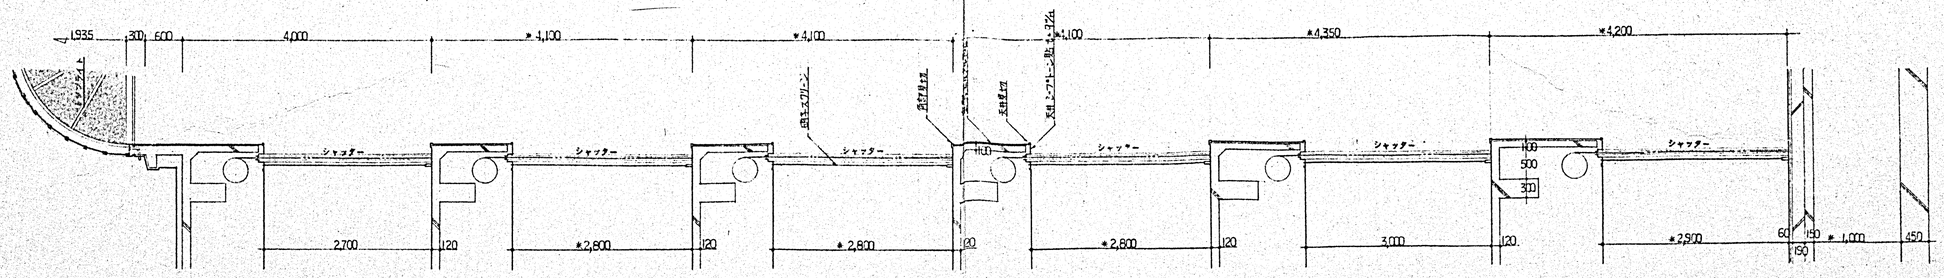

断面詳細図

変更設計

JOB NAME: KK西友ストアー関西大和郡山店新築工事			JOB NO.
DWN. NAME	エスカレーター 詳細図		SCALE
DSG.	DWN.	CKD.	SHEET NO.
APR.	DATE	REV.	A-21

株式会社 極東設計事務所　株式会社 吉村建築事務所

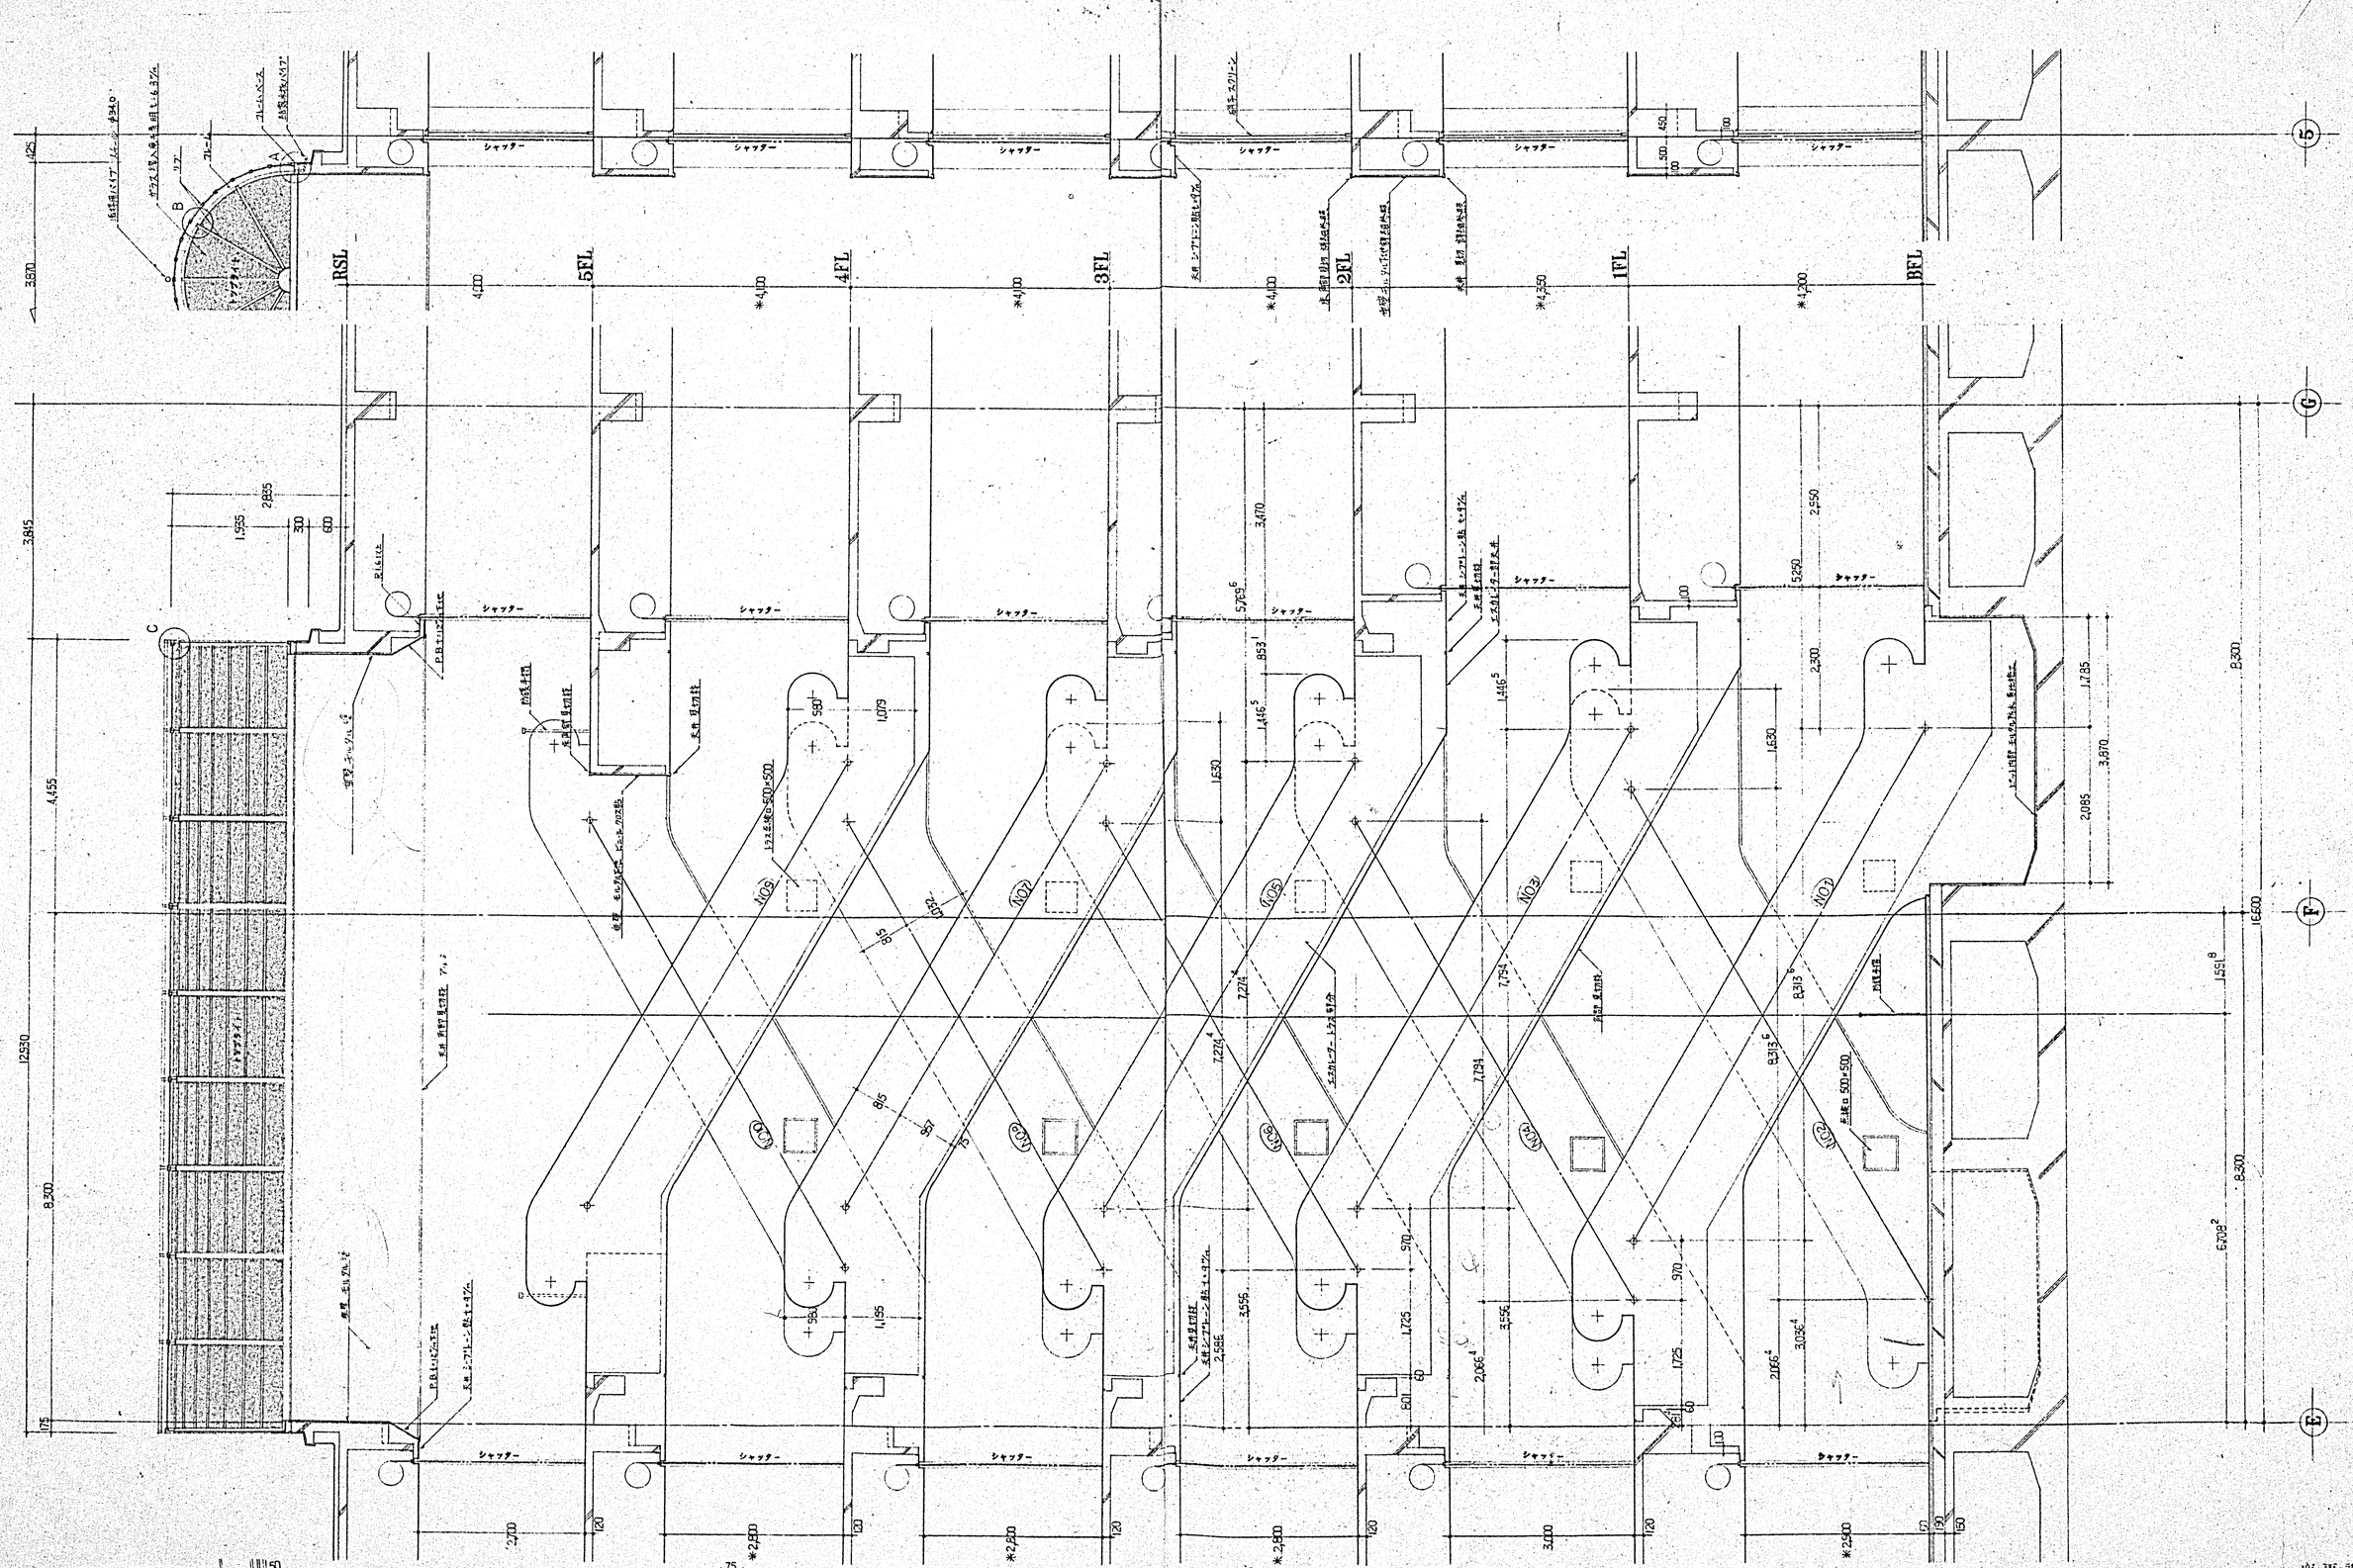

エスカレーター トラス部外装	鋼板パネル貼	別途工事	トラブライト	フレームベース	H-200×100×55×8
エスカレーター部天井	鋼板パネル貼			フレーム	H-150×75×5×7
点検口	鋼板パネル製 八面フラッシュ戸 社製付			リブ	カットT-75×44×7×5 押エR-4.5
床面部見切	スチール製 O.P仕		硝子	線入磨き透明 t=6.8mm	
天井面部見切	スチール製 O.P仕		水板パイプ	アルミ φ @2,800	
防護柵ヌリ	F.B 9×25 知工 O.P塗 ビニアンハンドレール ナラ50%ニス木		アンカー	D-16 @600	
			コーキング	全テオコール系コーキング	

全テ スチール グラブ付ルーバイント塗(ケP)

変更設計

JOB NAME	KK西友ストアー関西大和郡山店新築工事		JOB NO.
DWN. NAME	エスカレーター 断面詳細図		SCALE
DSG.	DWN.	CKD.	SHEET NO.
APR.	DATE	REV.	A-22

株式会社 極東設計事務所　株式会社 吉村建築事務所

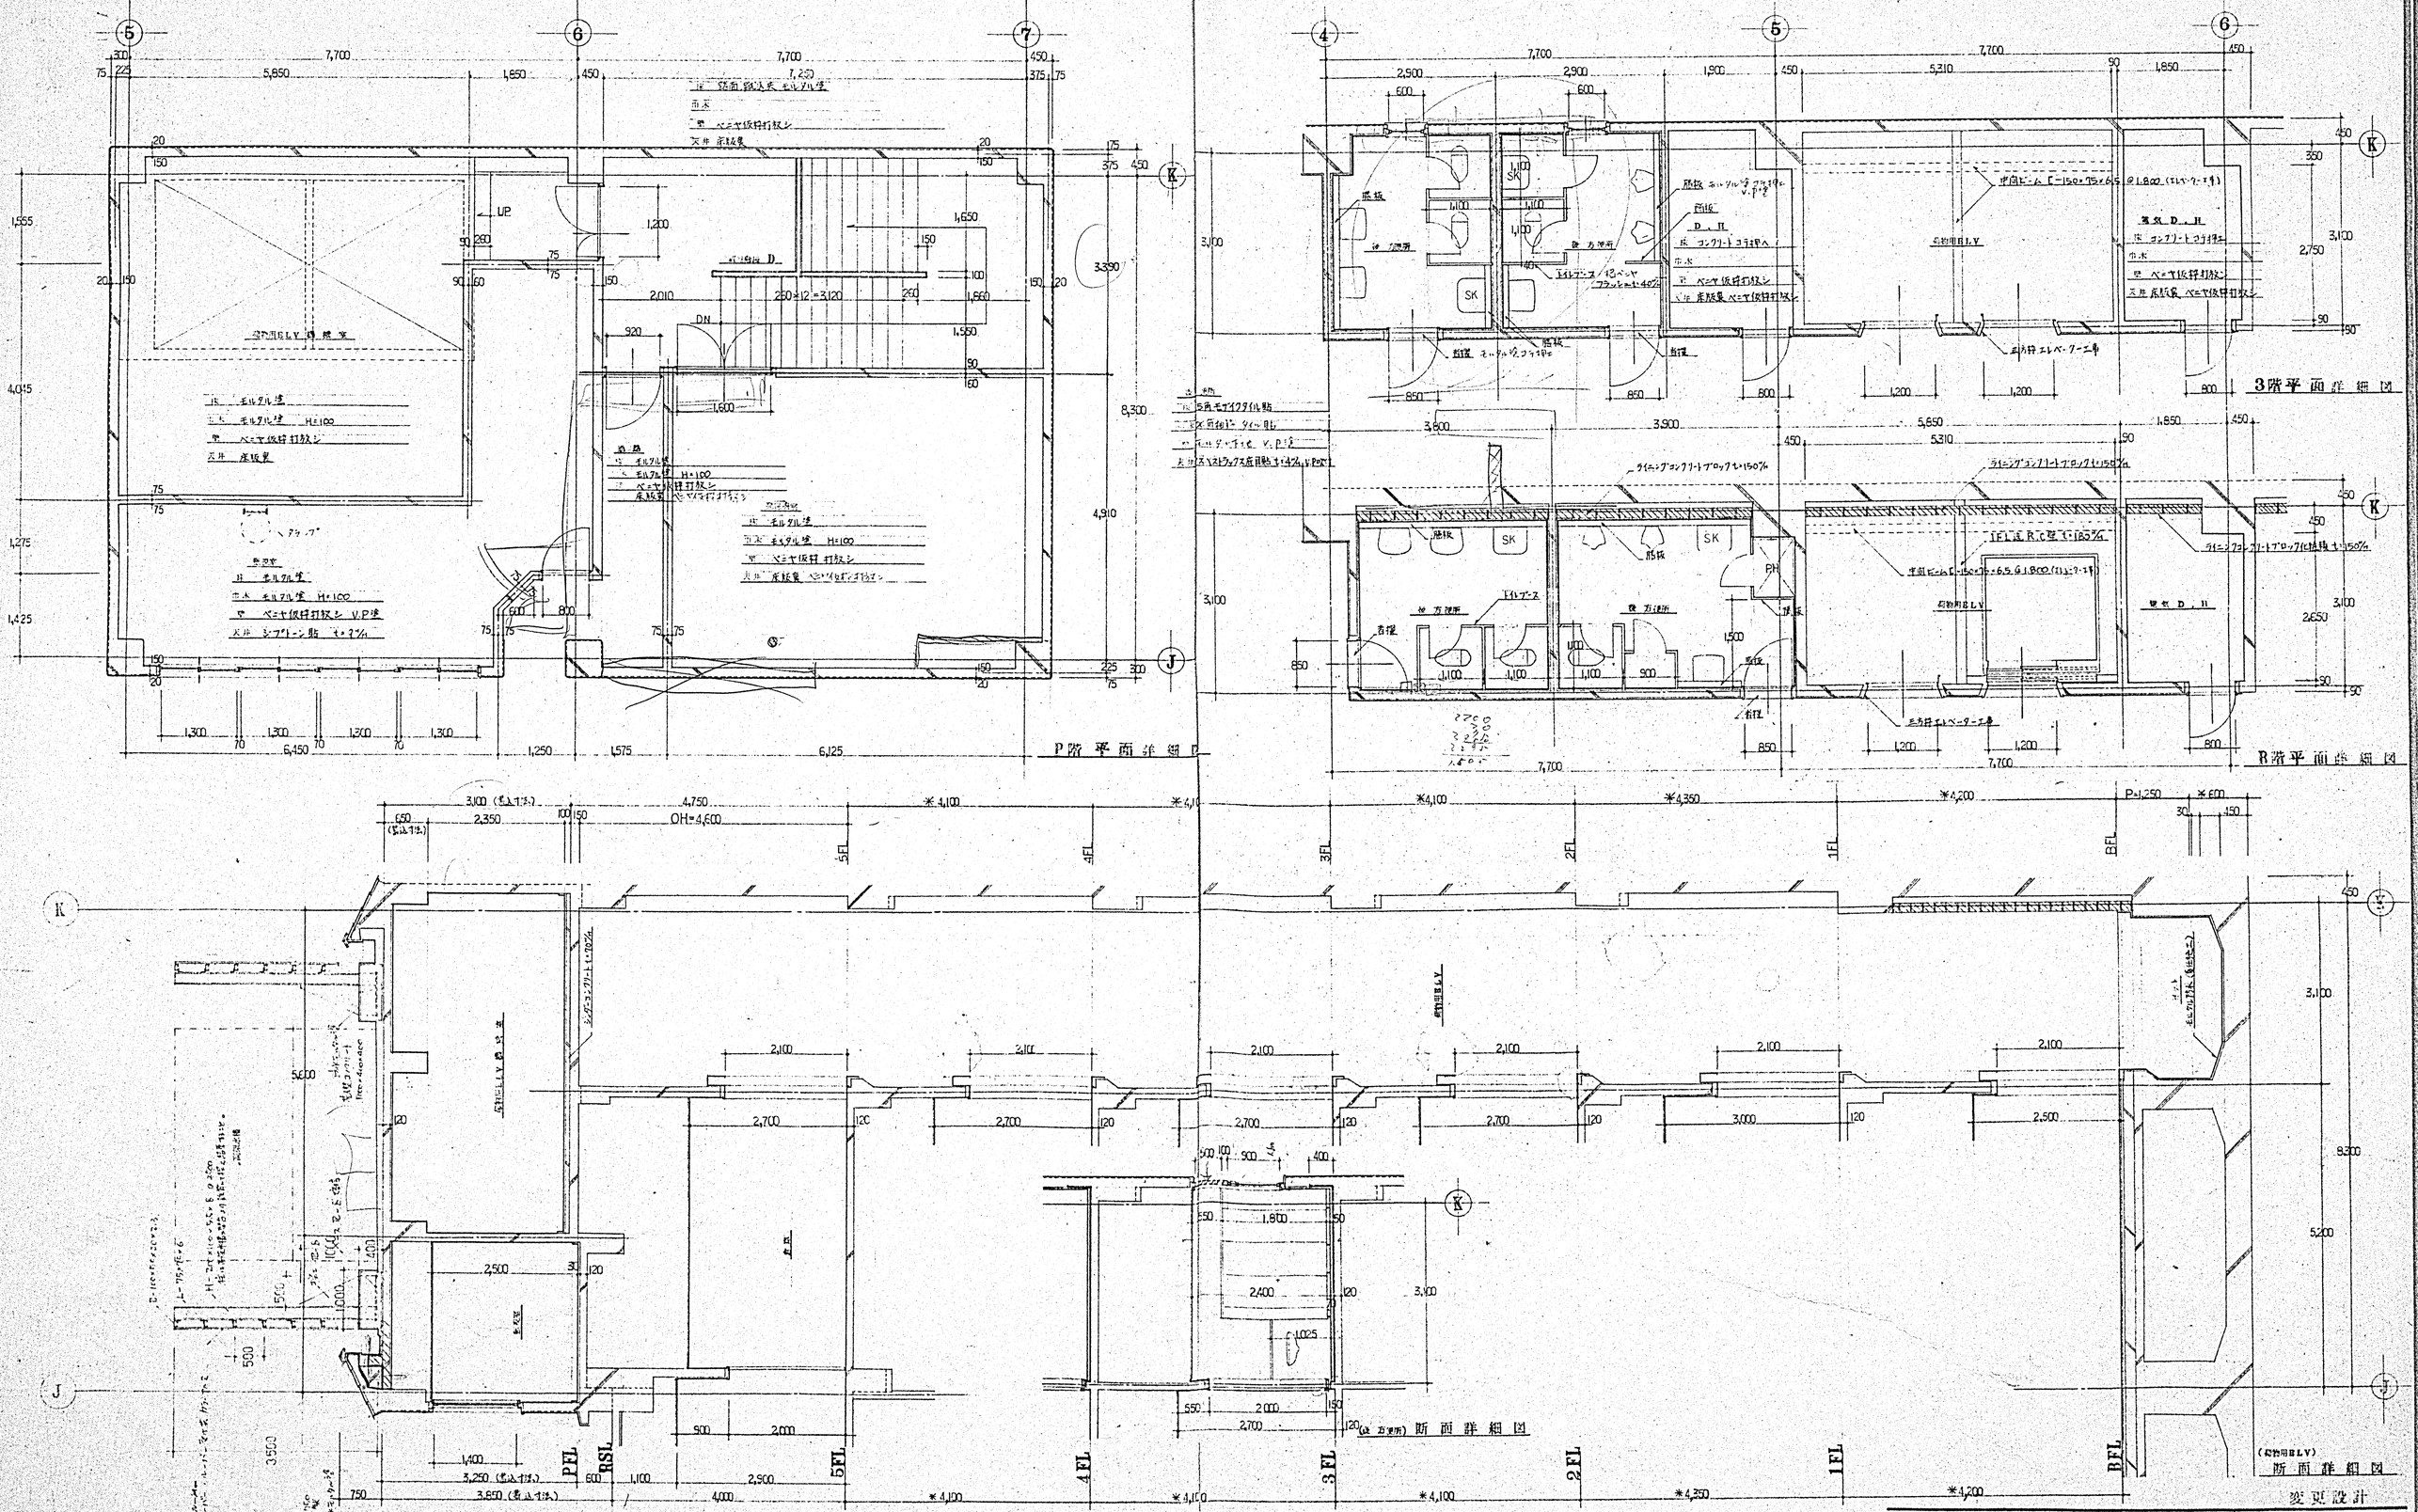
P階平面詳細図
3階平面詳細図
R階平面詳細図
(荷物用EL.V)
断面詳細図
(女子便所)断面詳細図
変更設計
JOB NAME
KK西友ストアー関西大和郡山店新築工事
JOB NO.
DWN. NAME
(荷物用ELV, 男 女便所, D. H)
P階 (荷物用ELV機械室, 給湯室, 倉庫, D, 電気室) 詳細図
SCALE
DSG.
DWN.
CKD.
SHEET NO.
APR.
DATE
REV.
A-23
株式会社 極東設計事務所
株式会社 吉村建築事務所

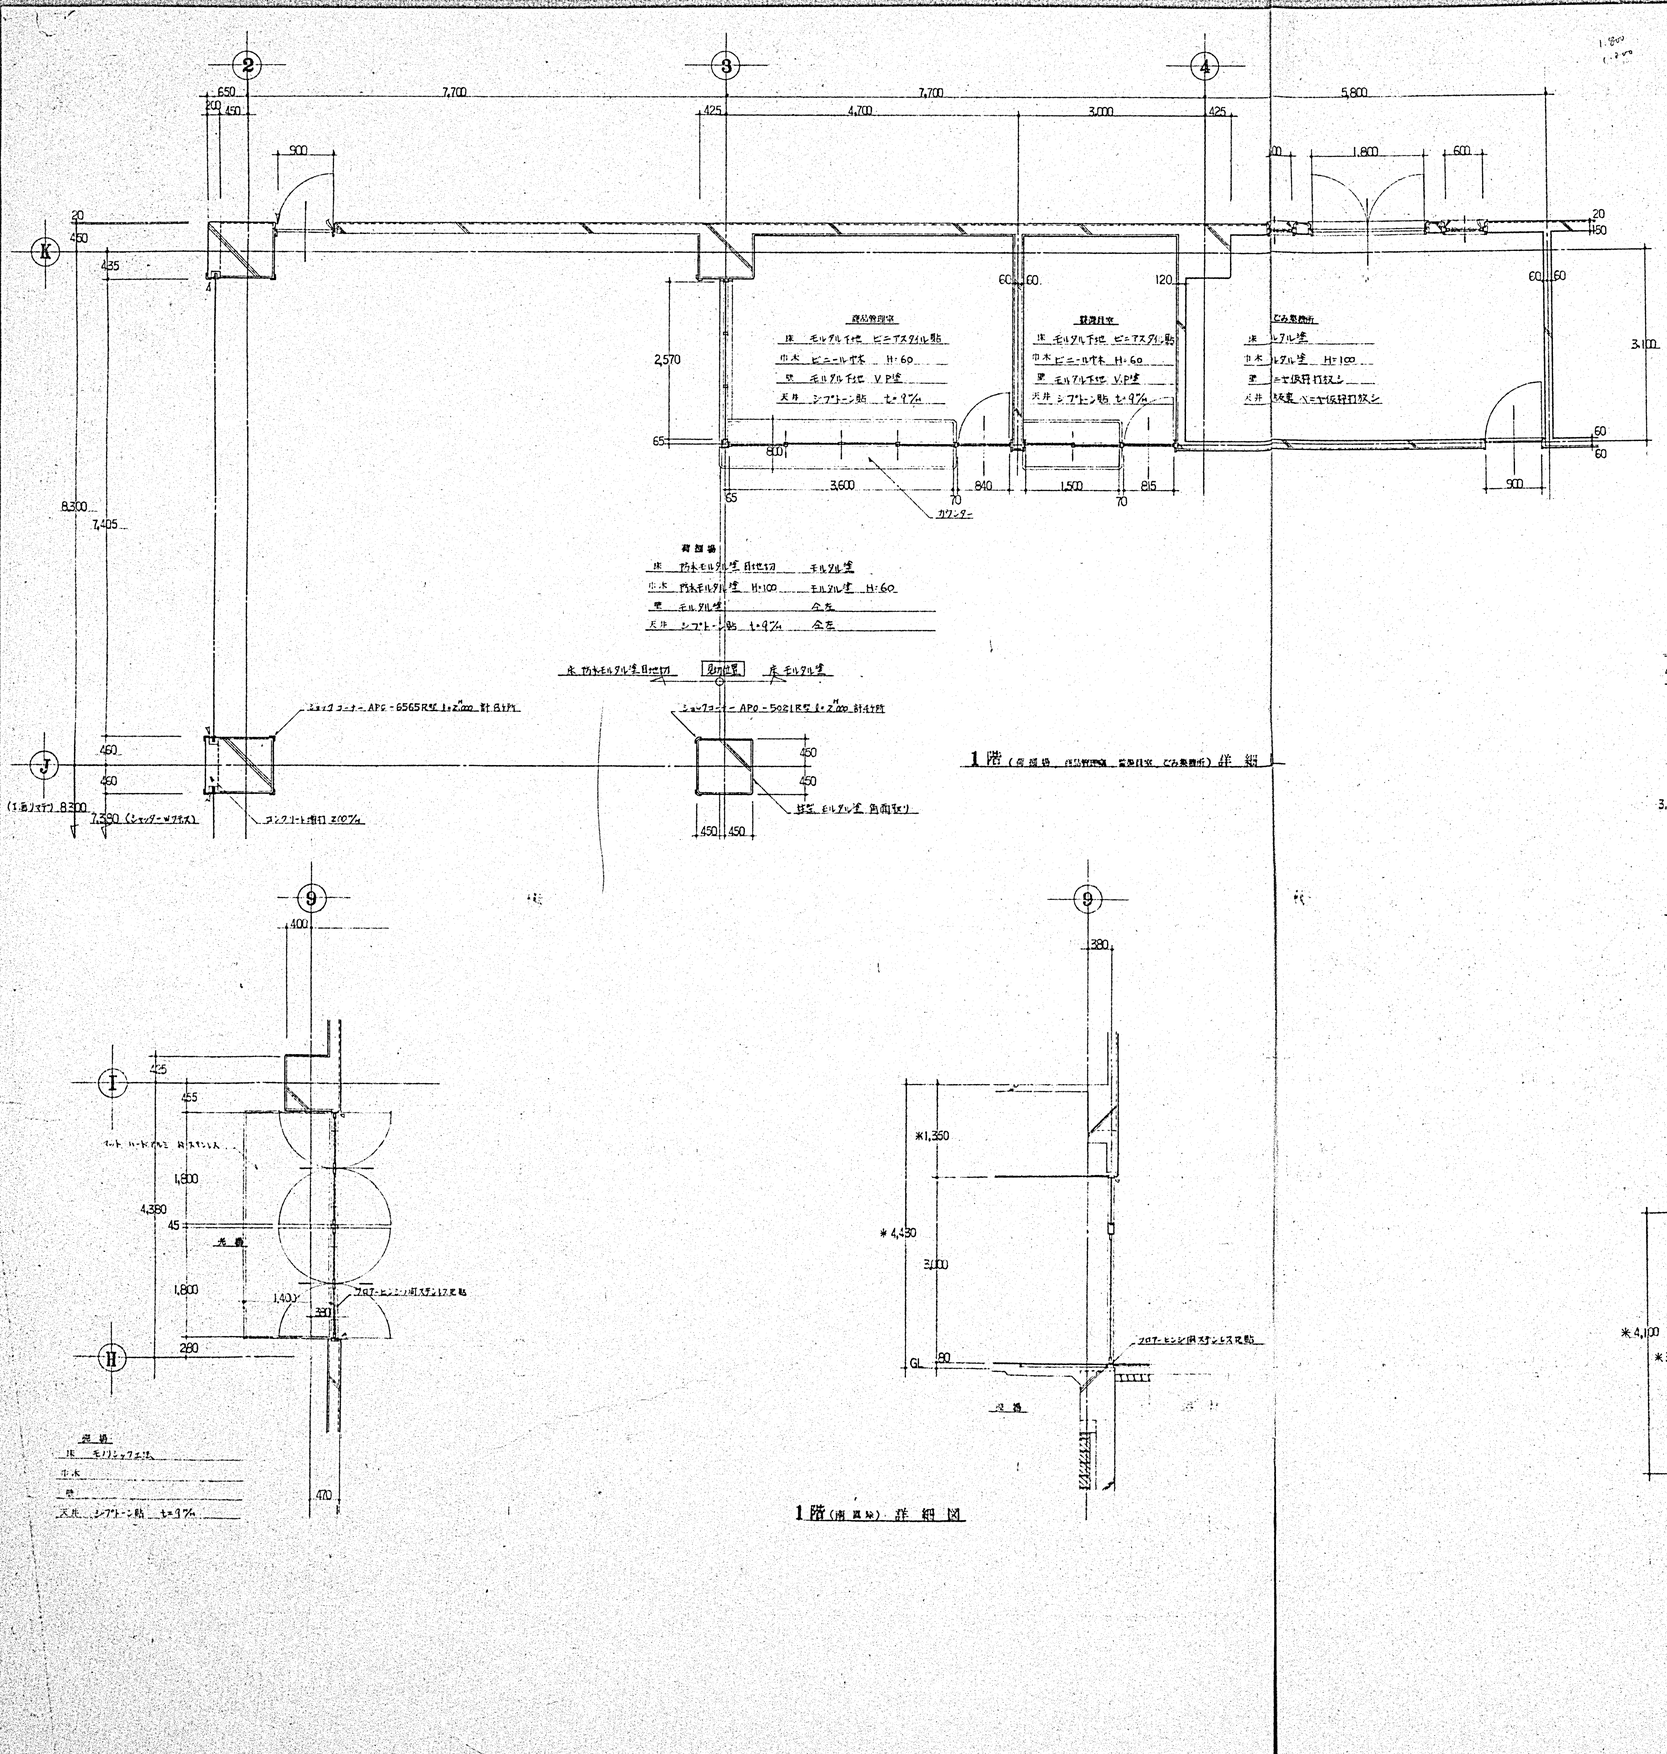

1階（南館）詳細図

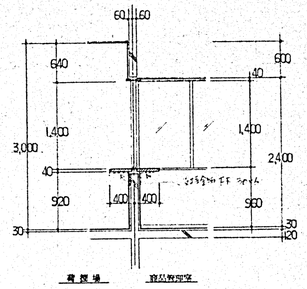

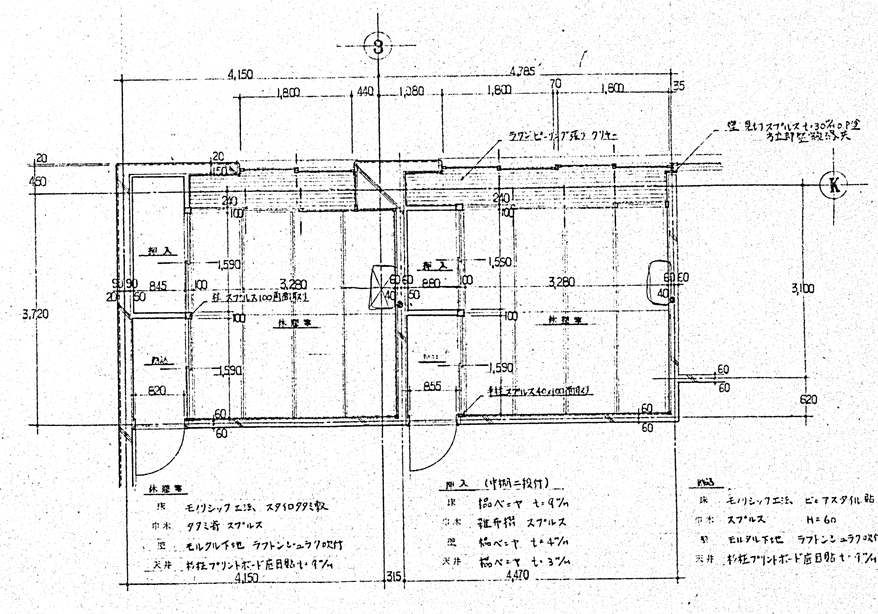

1階（南館）詳細図

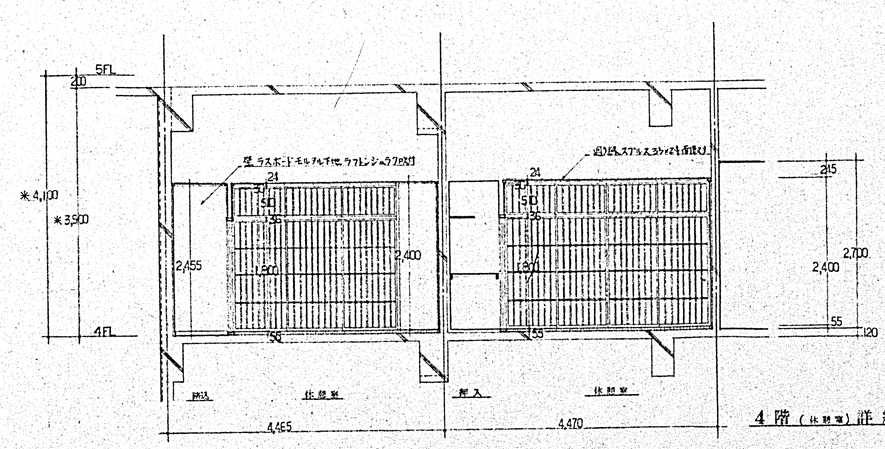

4階（休憩室）詳細図

変更設計

JOB NAME: KK西友ストアー関西大和郡山店新築工事			JOB NO.
DWN. NAME: 1階詳細図 4階詳細図 （南館、食品管理室、荷置場、婦人服売場、ビル管理事務所）（休憩室）			SCALE:
DSG.	DWN.	CKD.	SHEET NO. A-24
APR.	DATE	REV.	

株式会社 極東設計事務所　株式会社 吉村建築事務所

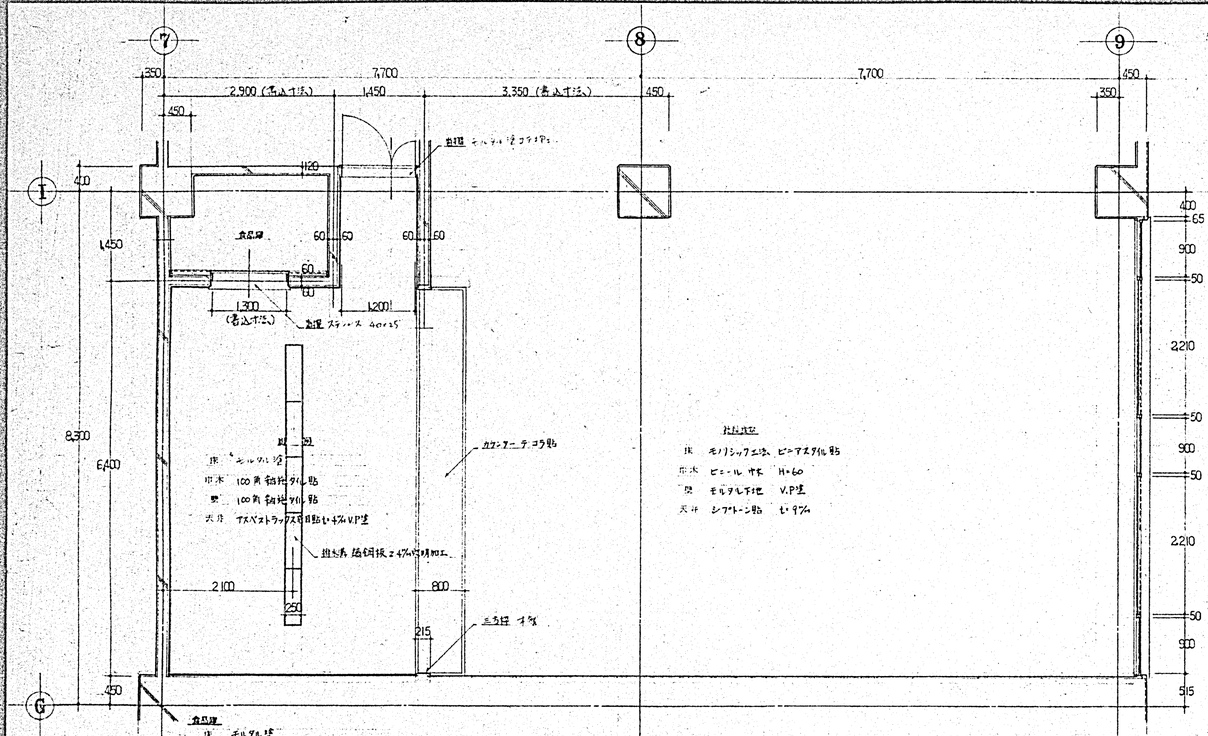

3階（社員食堂，厨房）詳細図

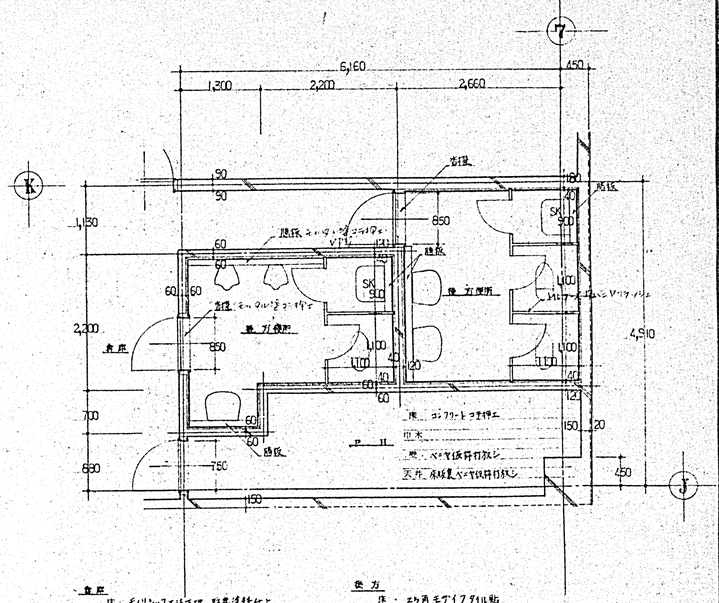

5階（便方便所）詳細図

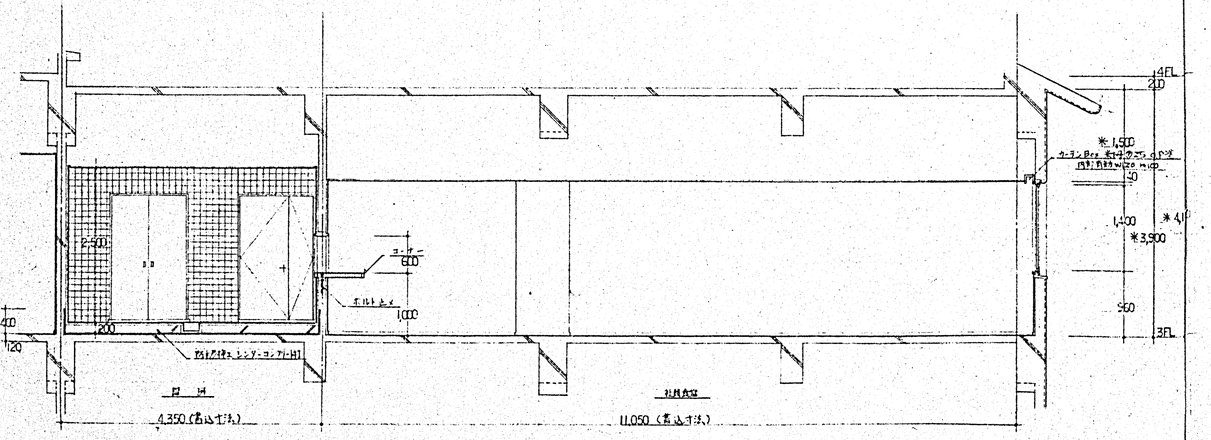

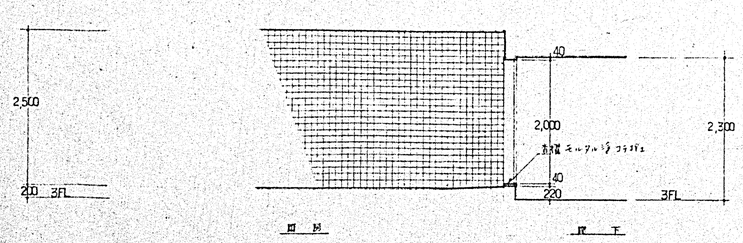

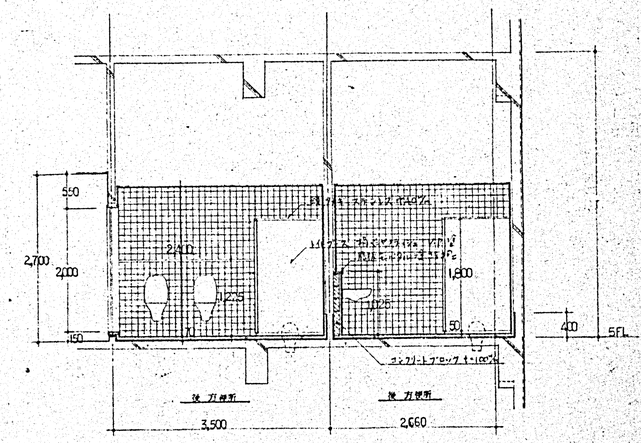

変更設計

JOB NAME KK西友ストアー関西大和郡山店新築工事			JOB NO.
DWN. NAME 3階（社員食堂，厨房）5階（便方便所） 詳細図			SCALE 1/50
DSG.	DWN.	CKD.	SHEET NO. A－25
APR.	DATE	REV.	
株式会社 極東設計事務所		株式会社 吉村建築事務所	

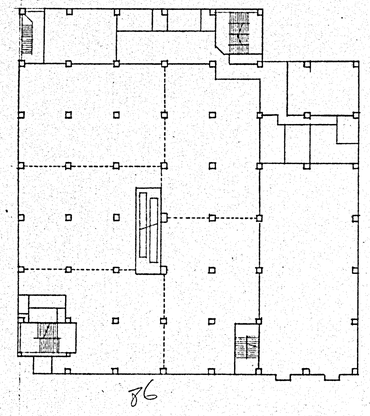

2 階　　防煙垂壁 85M

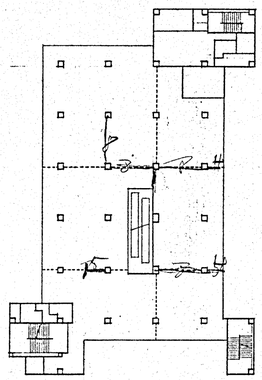

5 階　　防煙垂壁

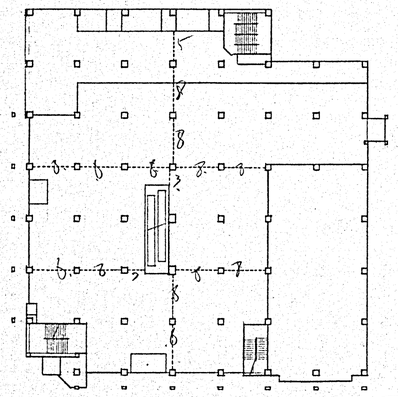

1 階　　防煙垂壁 102M

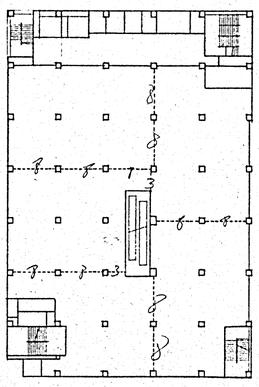

4 階　　防煙垂壁 85M

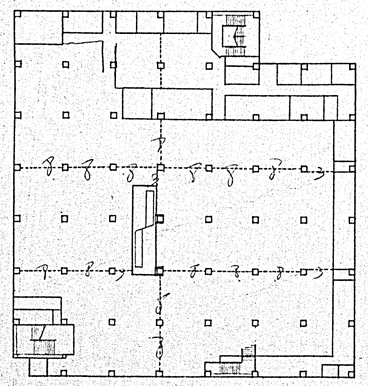

B 階　　防煙垂壁 124M

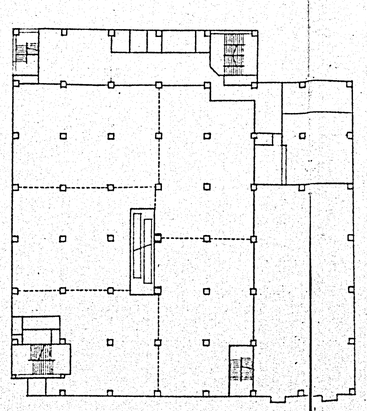

S 階　　防煙垂壁 85M

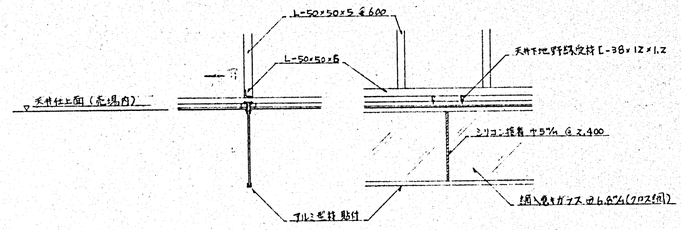

防煙垂壁図 1/20

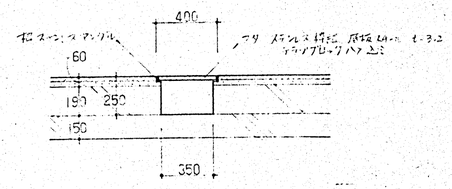

B 階 ﾊﾞｽﾋﾟｯﾄ 詳細　　延長サ 215 M

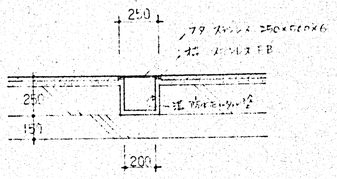

B 階 [illegible] 詳細　　延長サ 150 M

変更設計

JOB NAME: KK西友ストアー関西大和郡山店新築工事			JOB NO.
DWN. NAME: 防煙垂壁 ﾊﾞｽﾋﾟｯﾄ [illegible] 詳細図			SCALE
DSG.	DWN.	CKD.	SHEET NO.
APR.	DATE	REV.	A-26

株式会社　極東設計事務所　　株式会社　吉村建築事務所