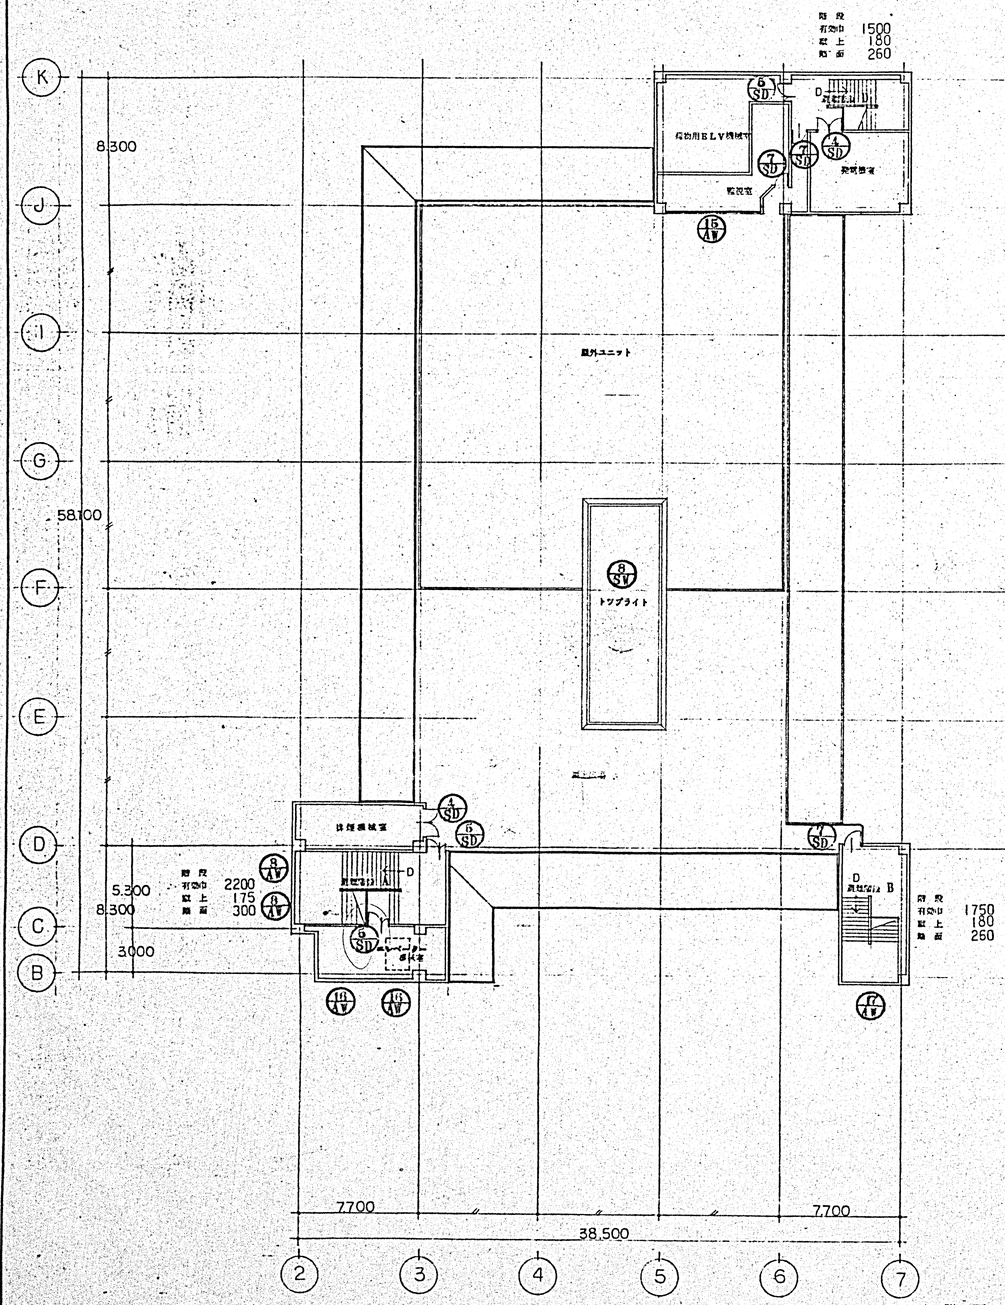

P1 階平面図

PR 階平面図

変更設計

JOB NAME KK西友ストアー関西大和郡山店新築工事			JOB NO.
DWN. NAME P1, PR 階平面図			SCALE 1/200
DSG.	DWN.	CKD.	SHEET NO. A-36
APR.	DATE	REV.	
株式会社 極東設計事務所		株式会社 吉村建築事務所	

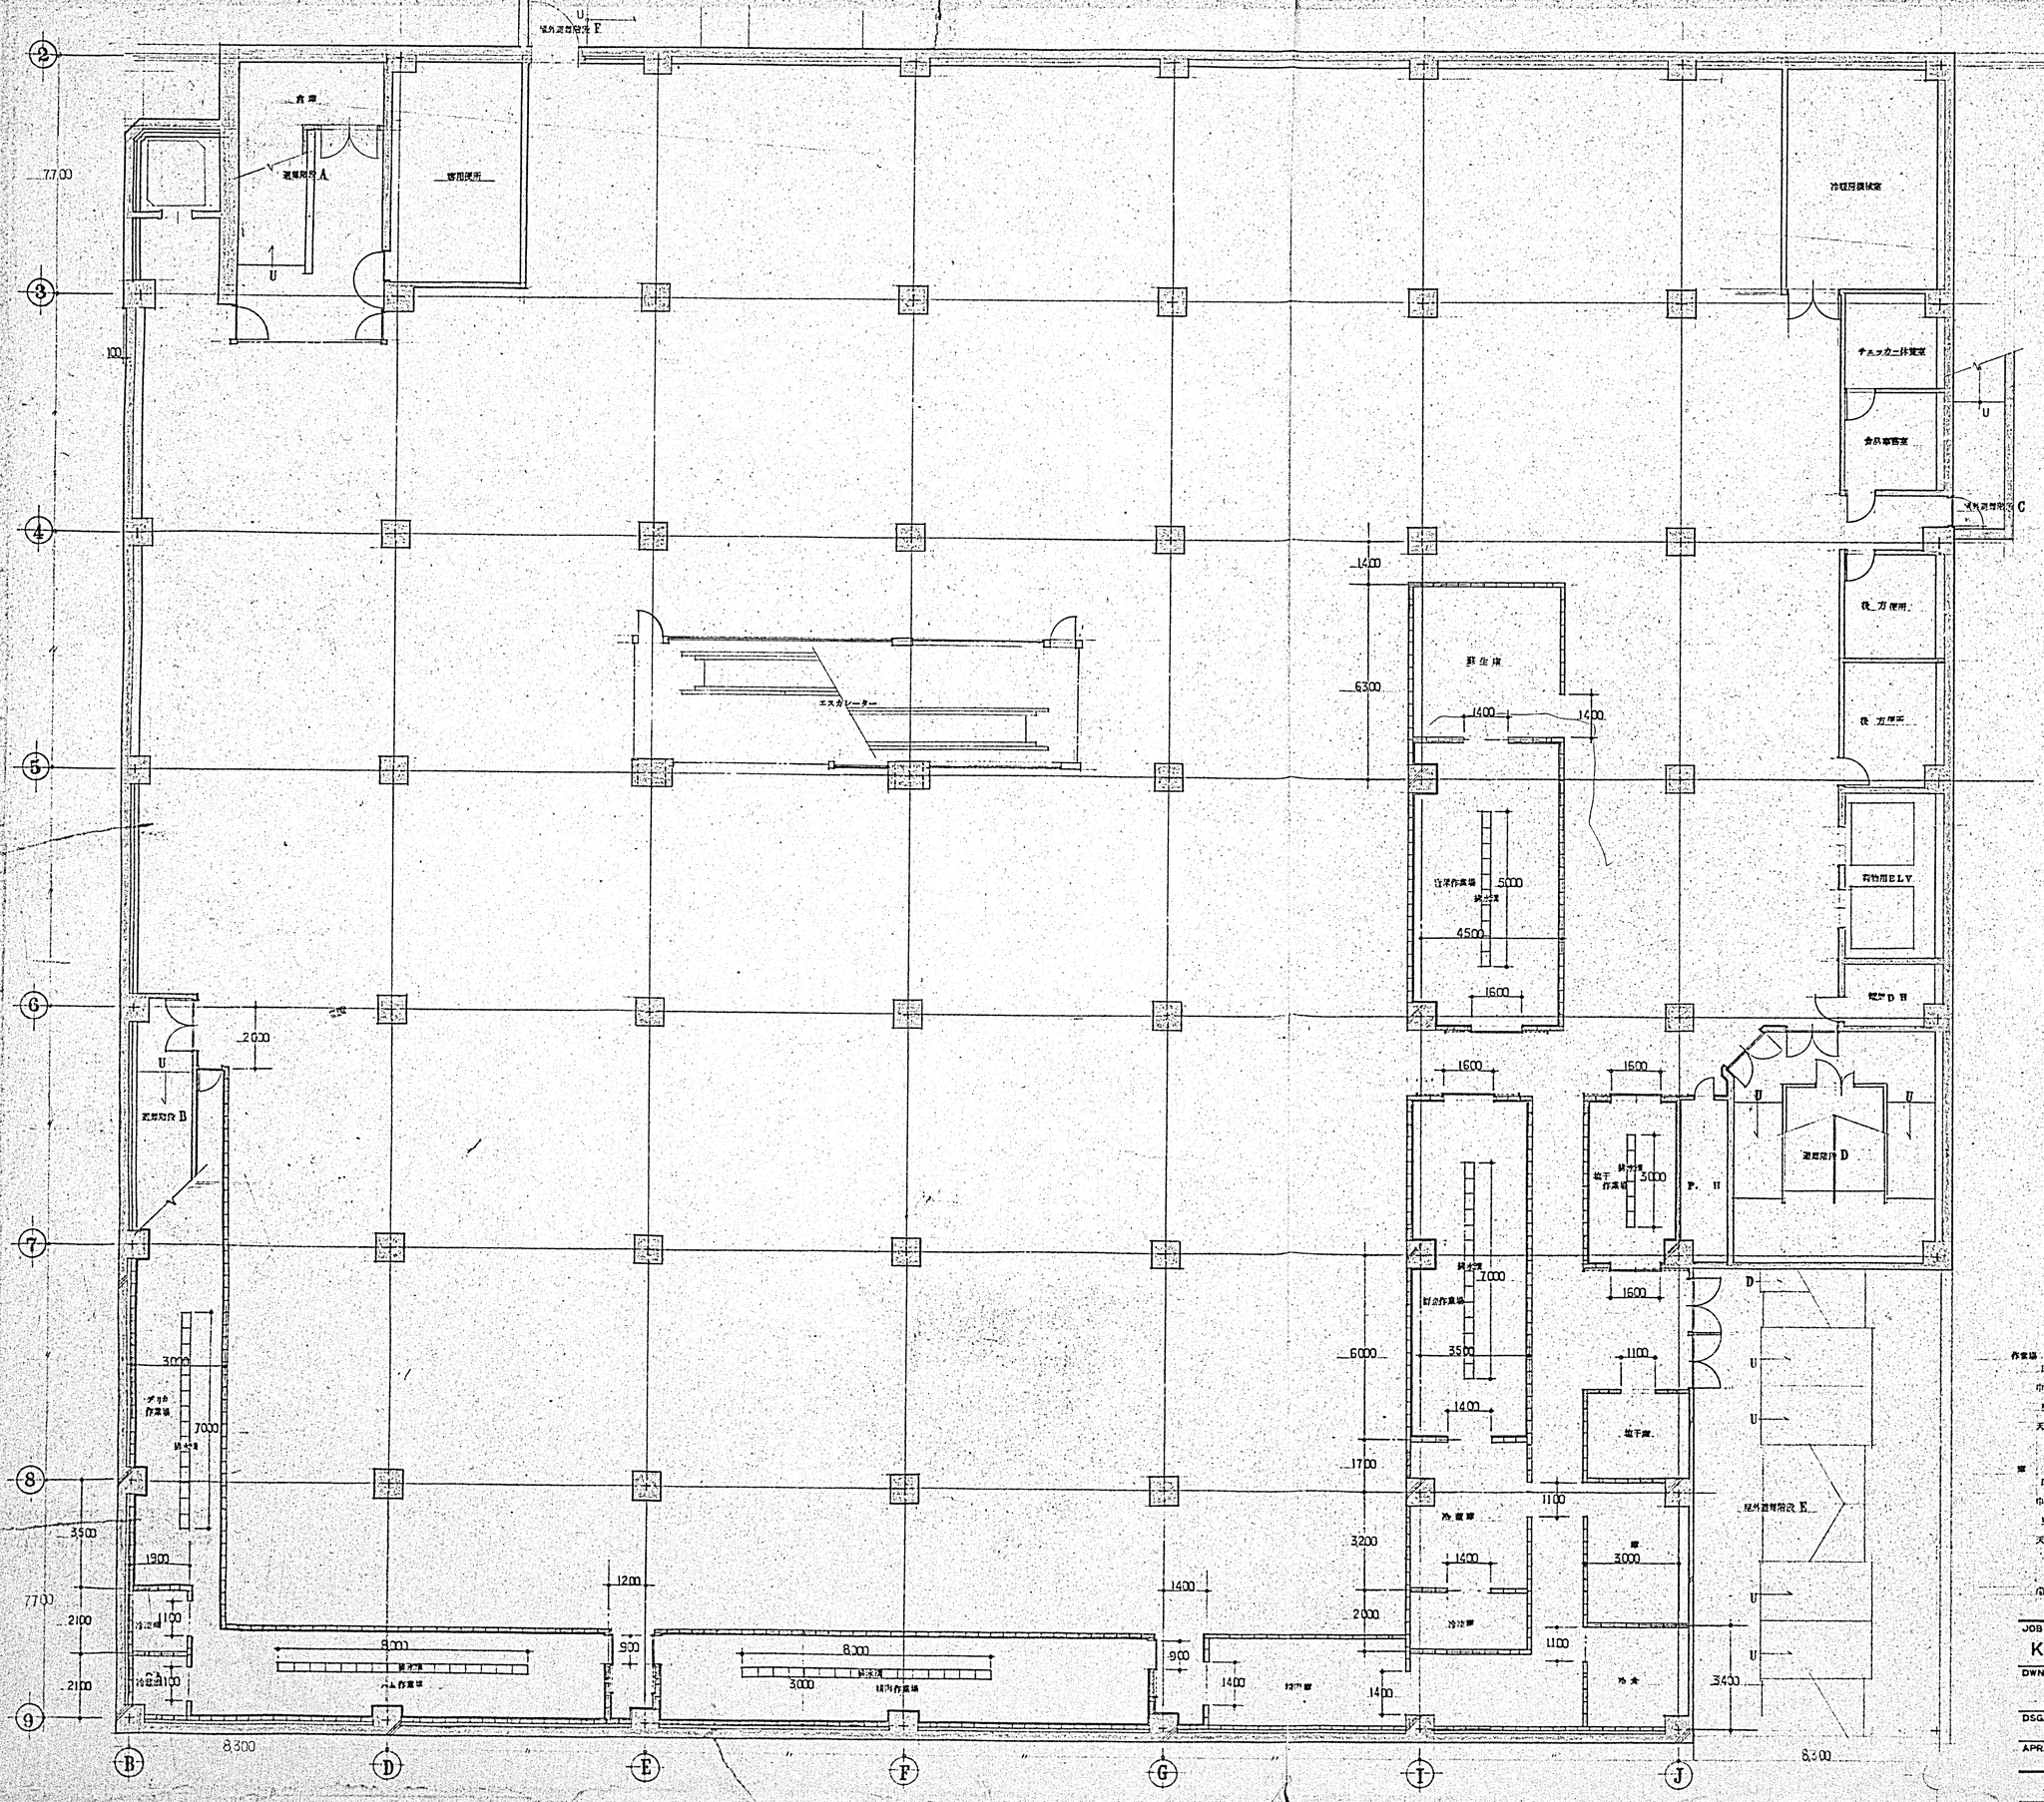

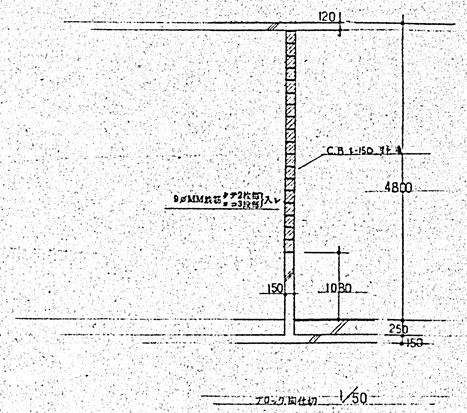

ブロック間仕切 1/50

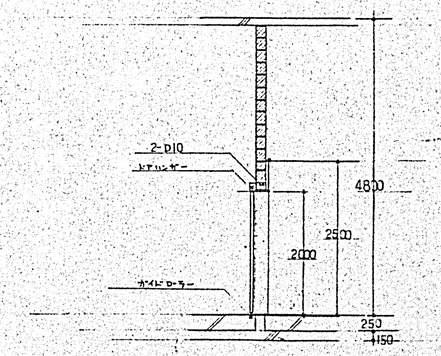

ブロック間仕切の開口部 1/50

作業場
床 モルタル
巾木
壁 モルタル
天井 アスベストラックス 吸音板 t=4 VP塗

廊
床 土間コンクリート コテ押え
巾木
壁 ベニヤ仮枠打放し
天井 ベニヤ仮枠打放し

間仕切壁 コンクリートブロック t=150 目地

変更設計

JOB NAME KK西友ストアー関西大和郡山店新築工事			JOB NO.
DWN. NAME B1 階平面図			SCALE 1/100 1/50
DSG.	DWN.	CKD.	SHEET NO.
APR.	DATE 55. 1. 25	REV.	A-37

株式会社 桜東設計事務所 | 株式会社 吉村建築事務所

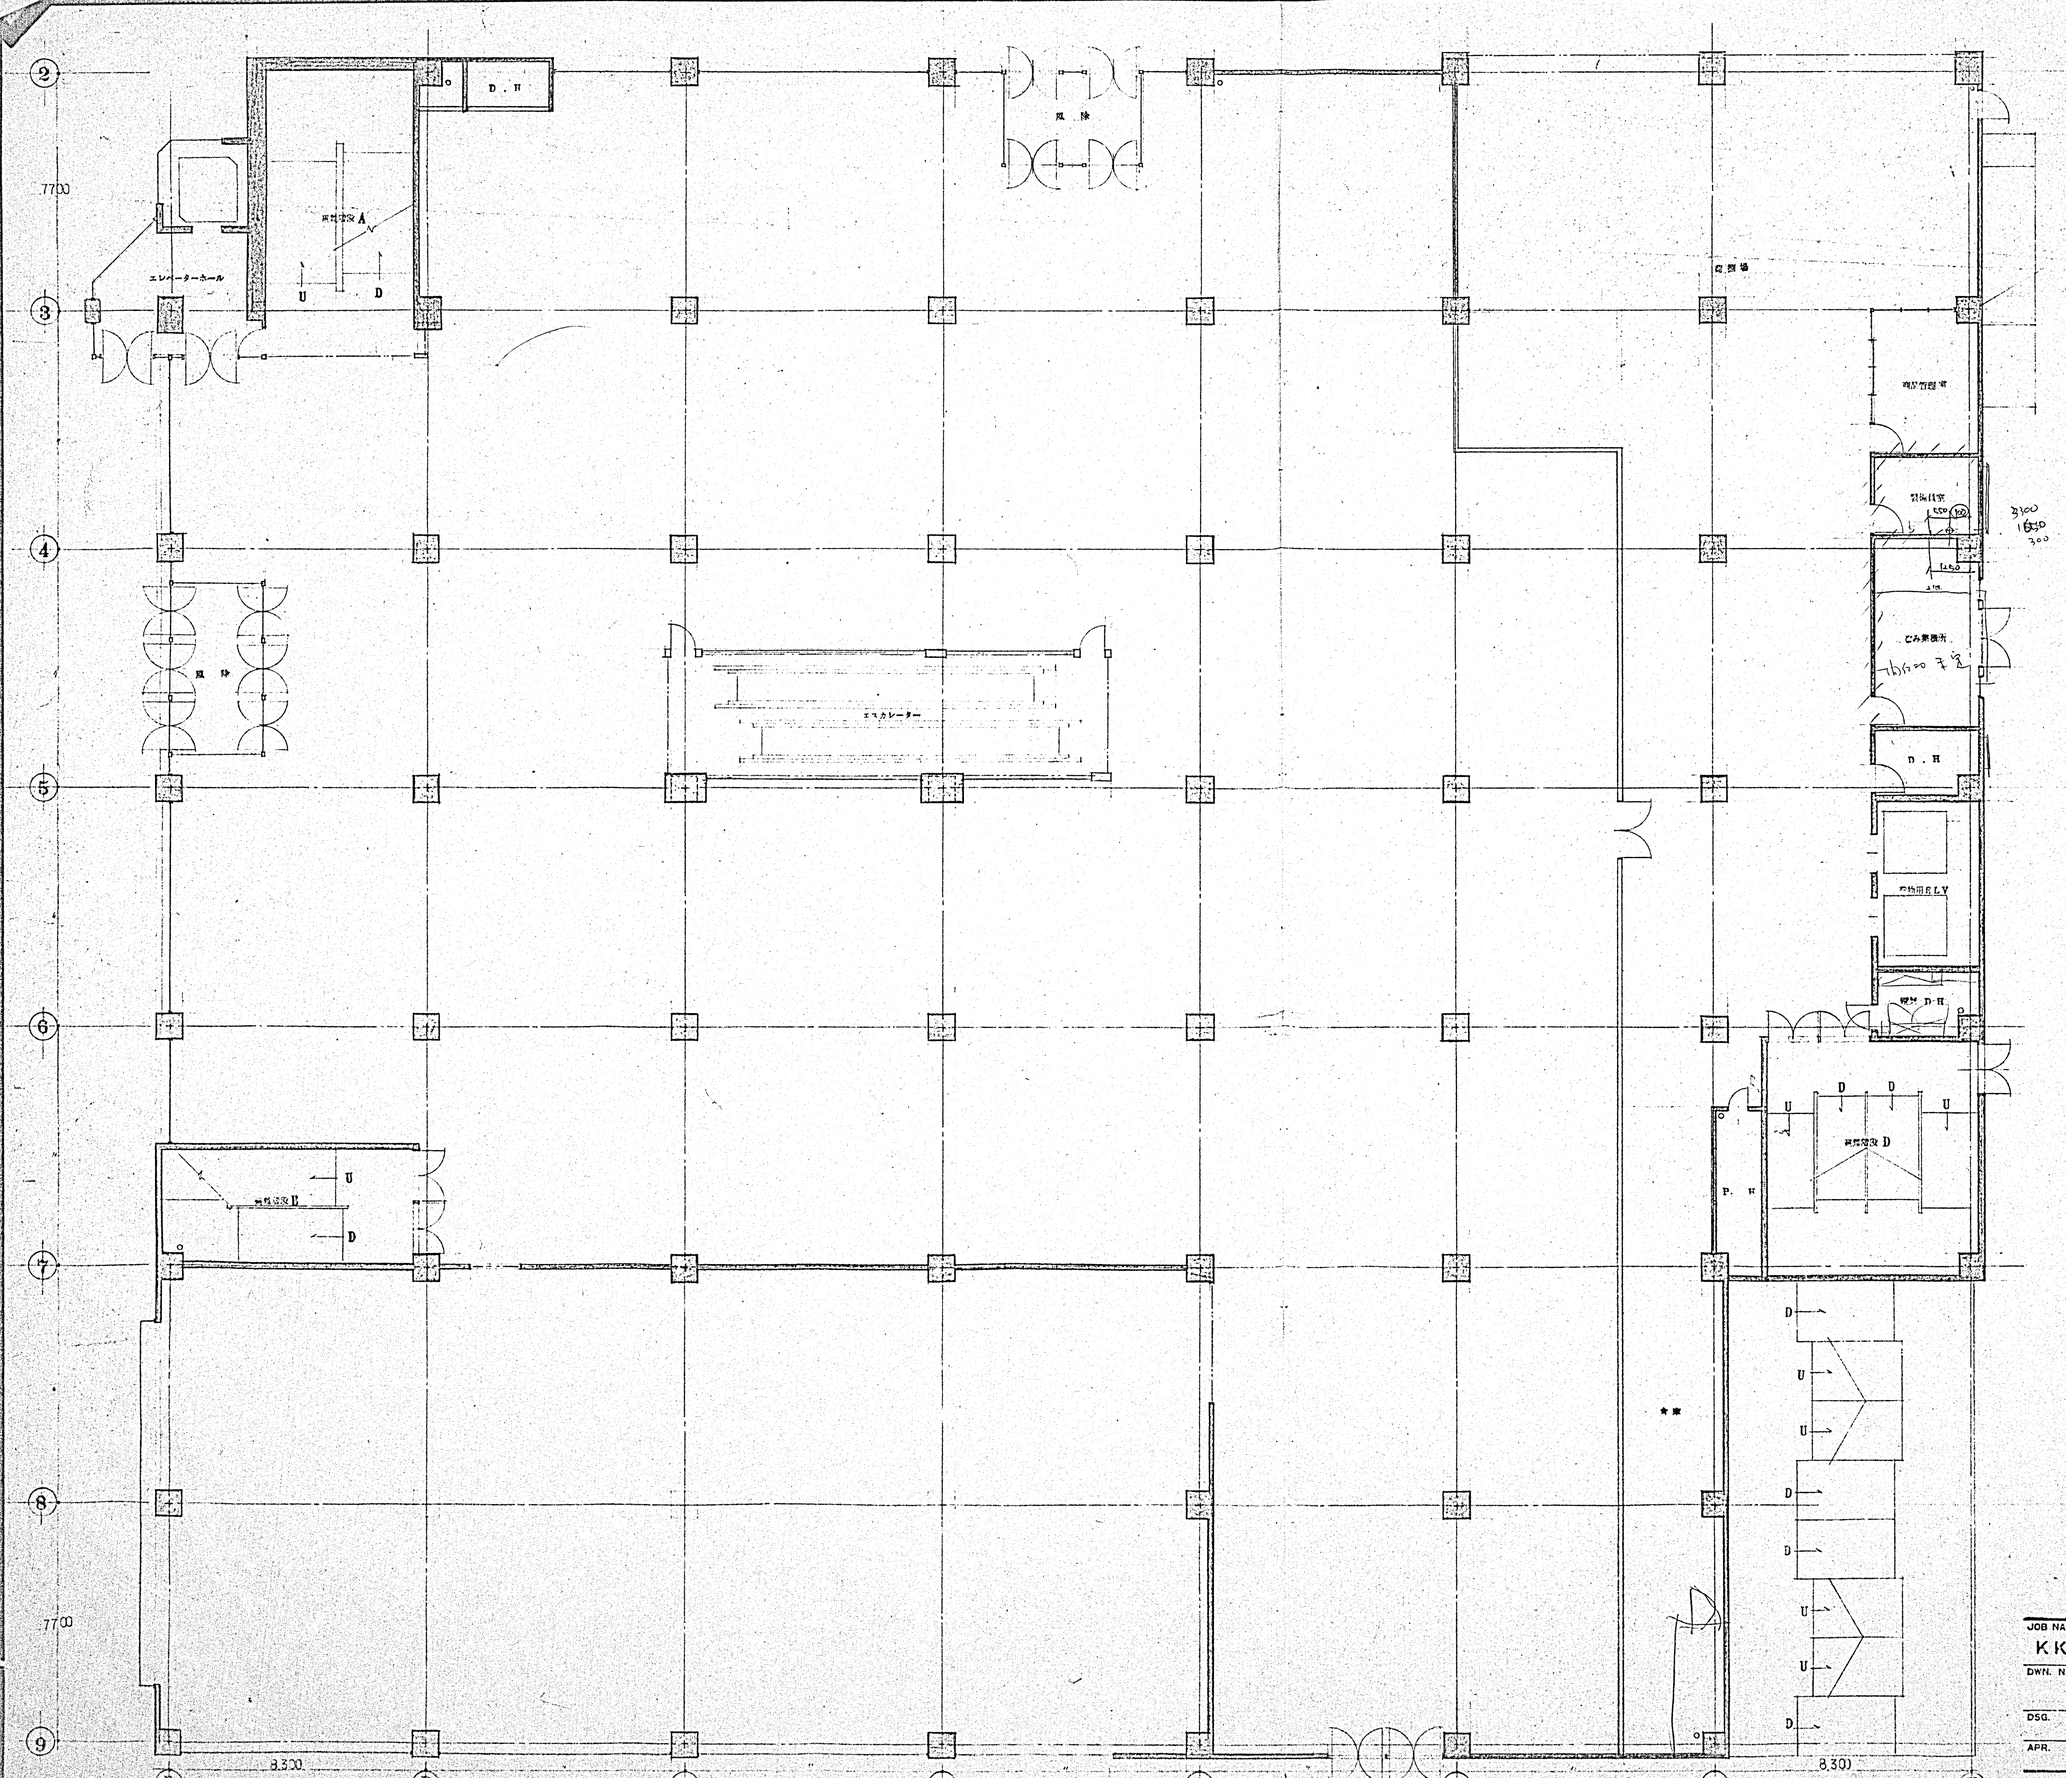

変更設計

JOB NAME ＫＫ西友ストアー関西大和郡山店新築工事			JOB NO.
DWN. NAME 1 階 平 面 図			SCALE 1/100
DSG.	DWN.	CKD.	SHEET NO.
APR.	DATE 55. 1. 25	REV.	A-38

株式会社 極東設計事務所　株式会社 吉村建築事務所

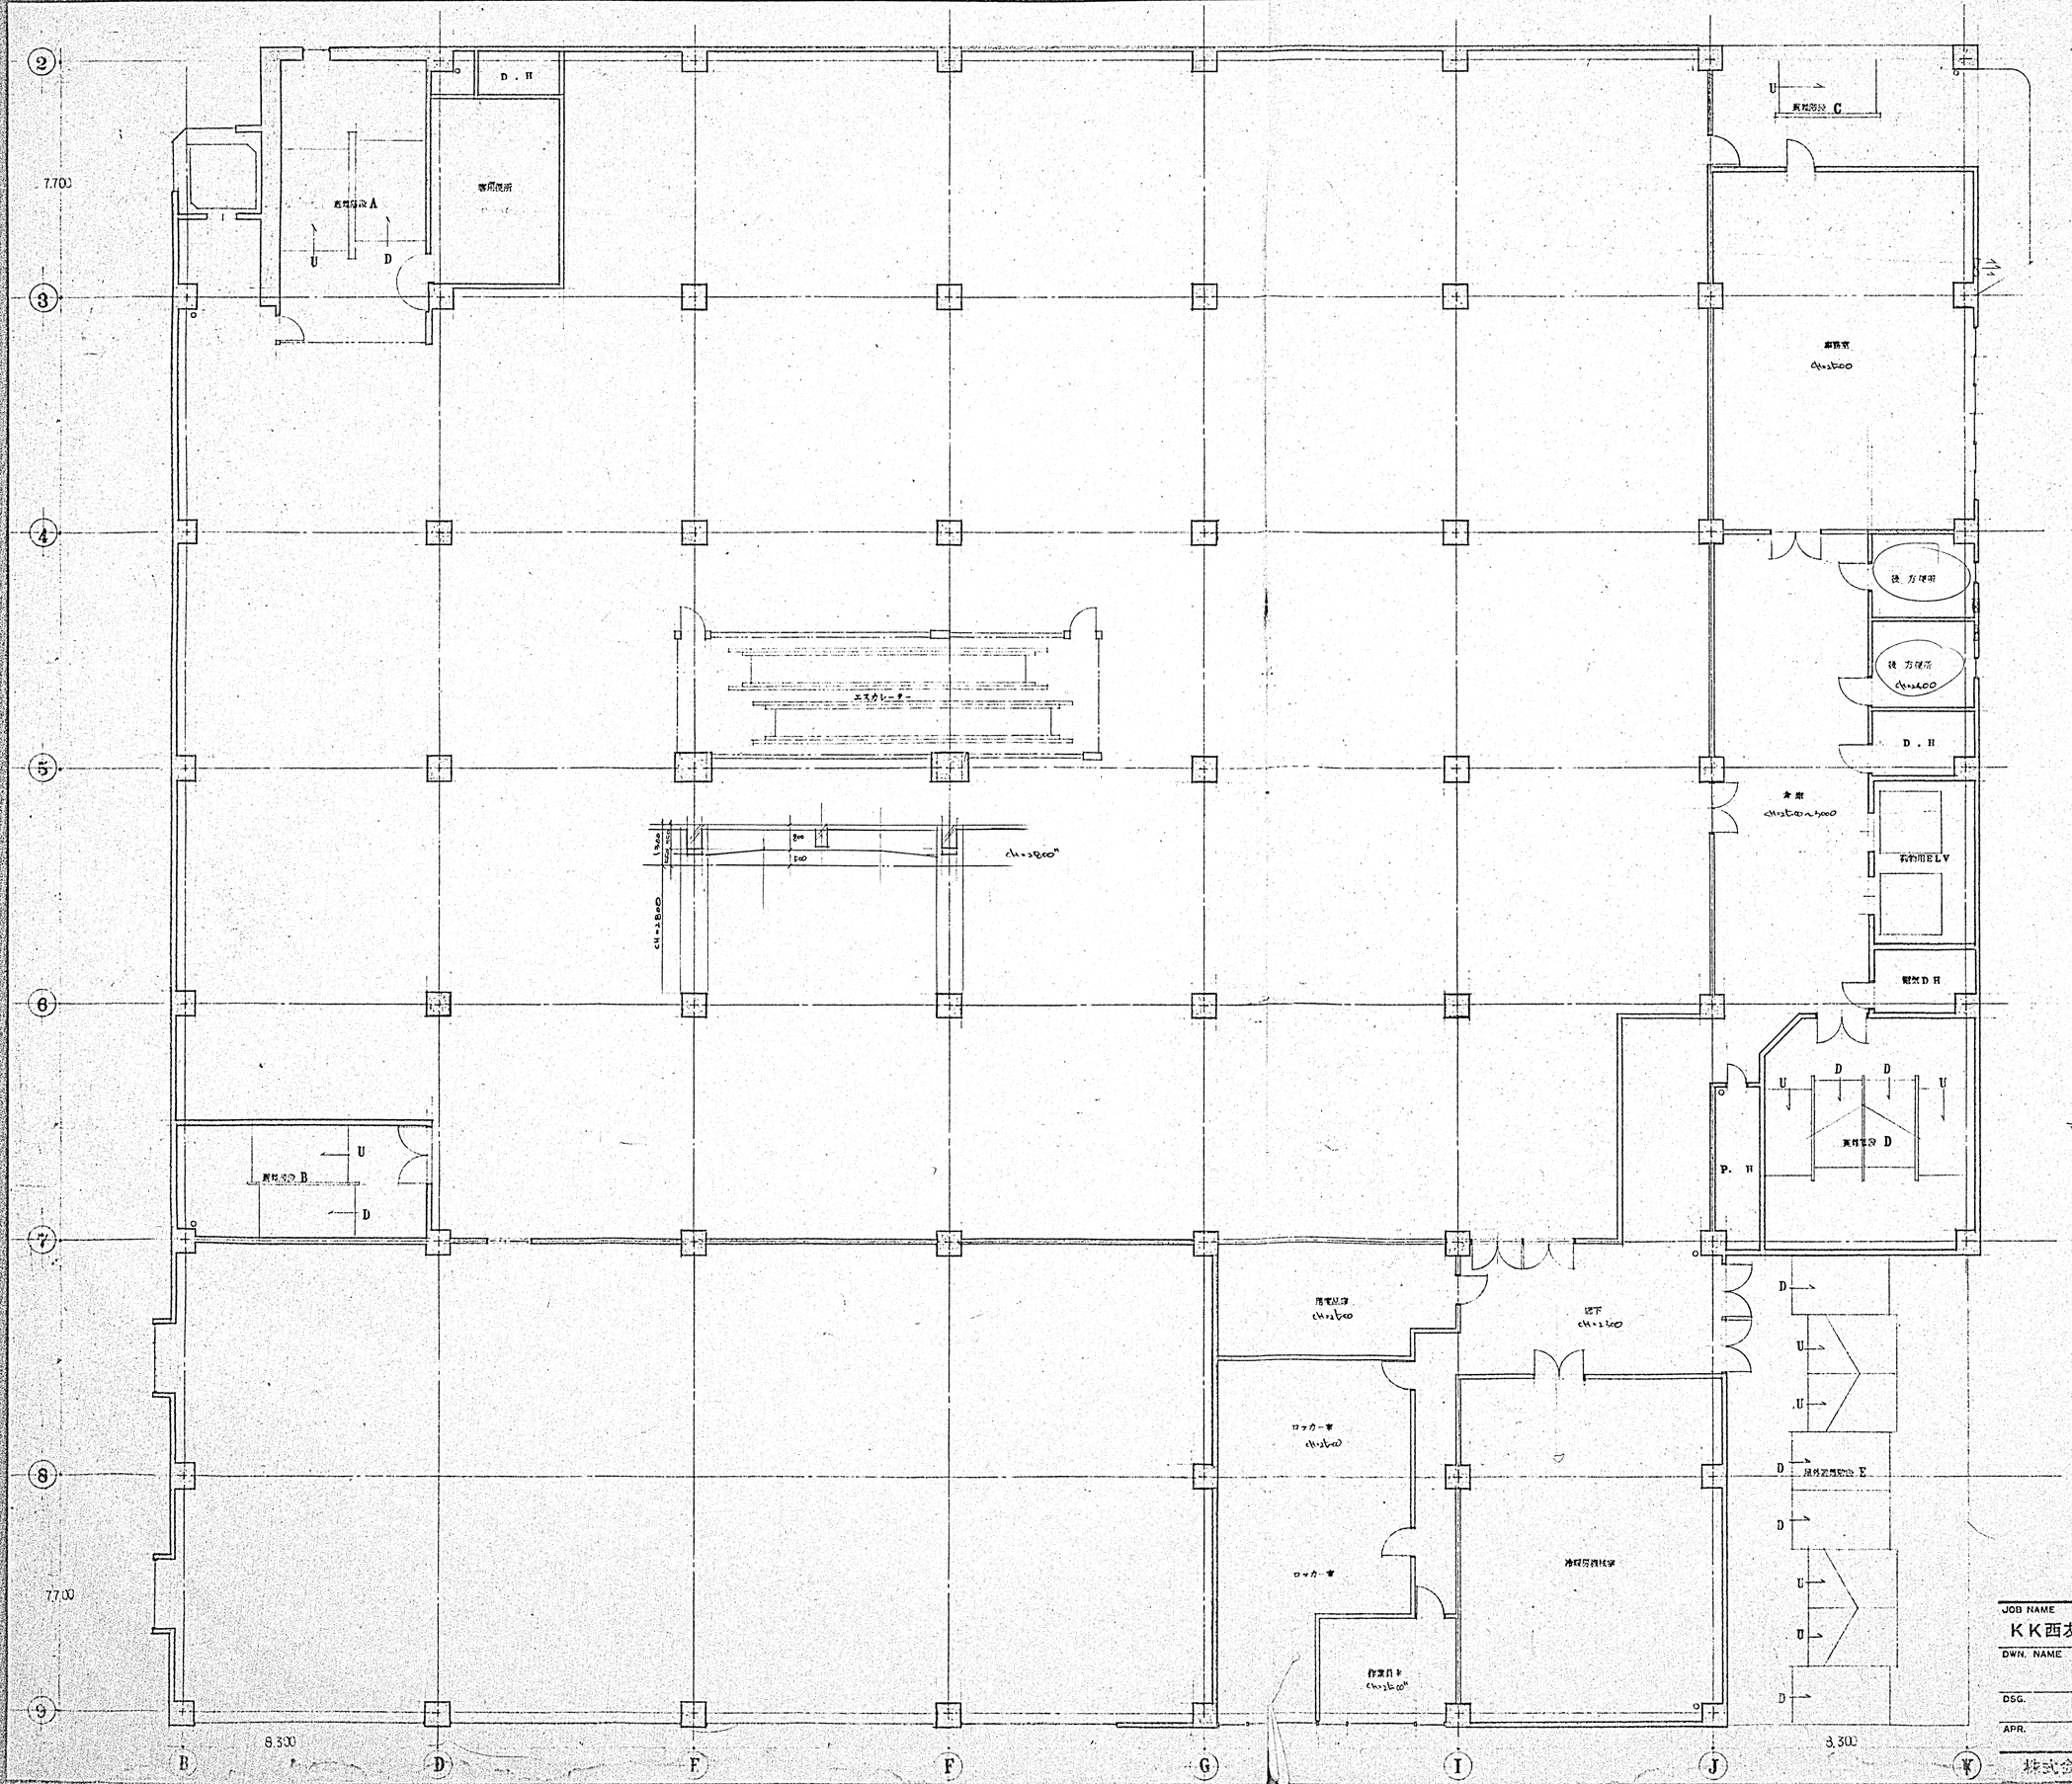

変更設計

JOB NAME: KK西友ストアー関西大和郡山店新築工事			JOB NO.
DWN. NAME: 2階平面図			SCALE: 1/100
DSG.	DWN.	CKD.	SHEET NO.
APR.	DATE: 55. 1. 25	REV.	A-39

株式会社 榎東設計事務所　株式会社 吉村建築事務所

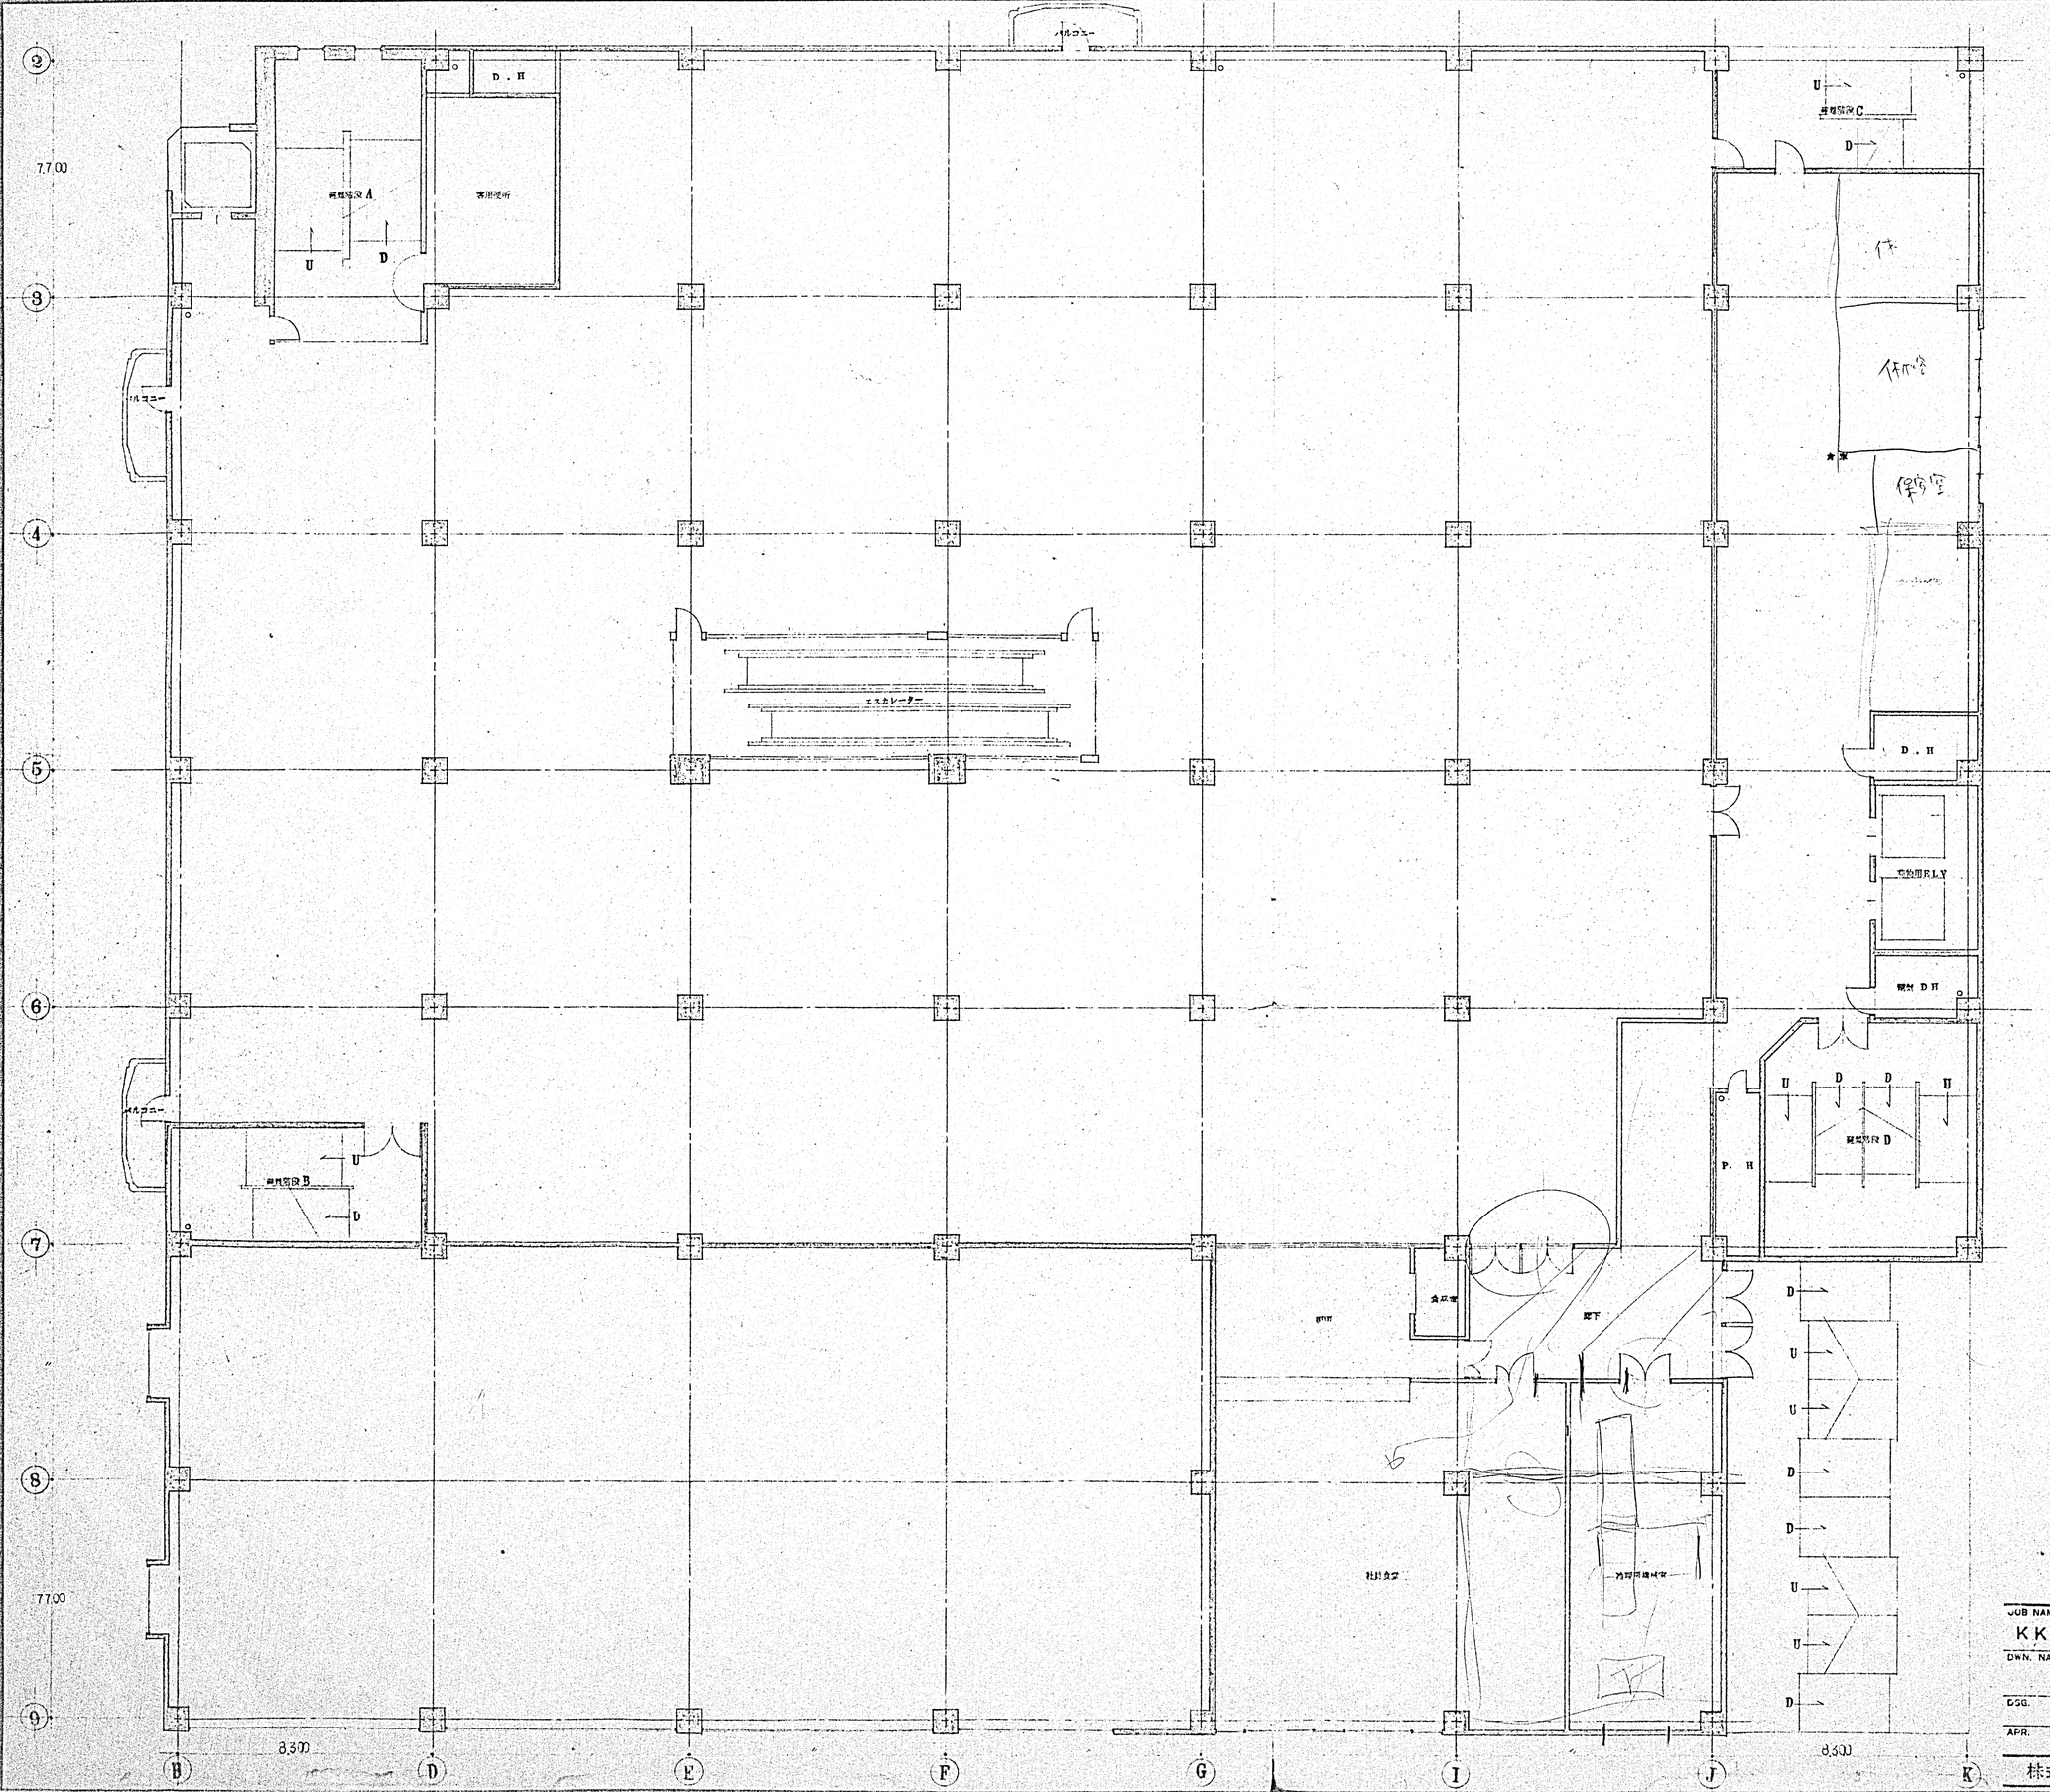

変更設計

JOB NAME: KK西友ストアー関西大和郡山店新築工事			JOB NO.
DWN. NAME: 3階平面図			SCALE: 1/100
DSG.	DWN.	CKD.	SHEET NO.
APR.	DATE: 55. 1. 25	REV.	A-40

株式会社 極東設計事務所 | 株式会社 吉村建築事務所

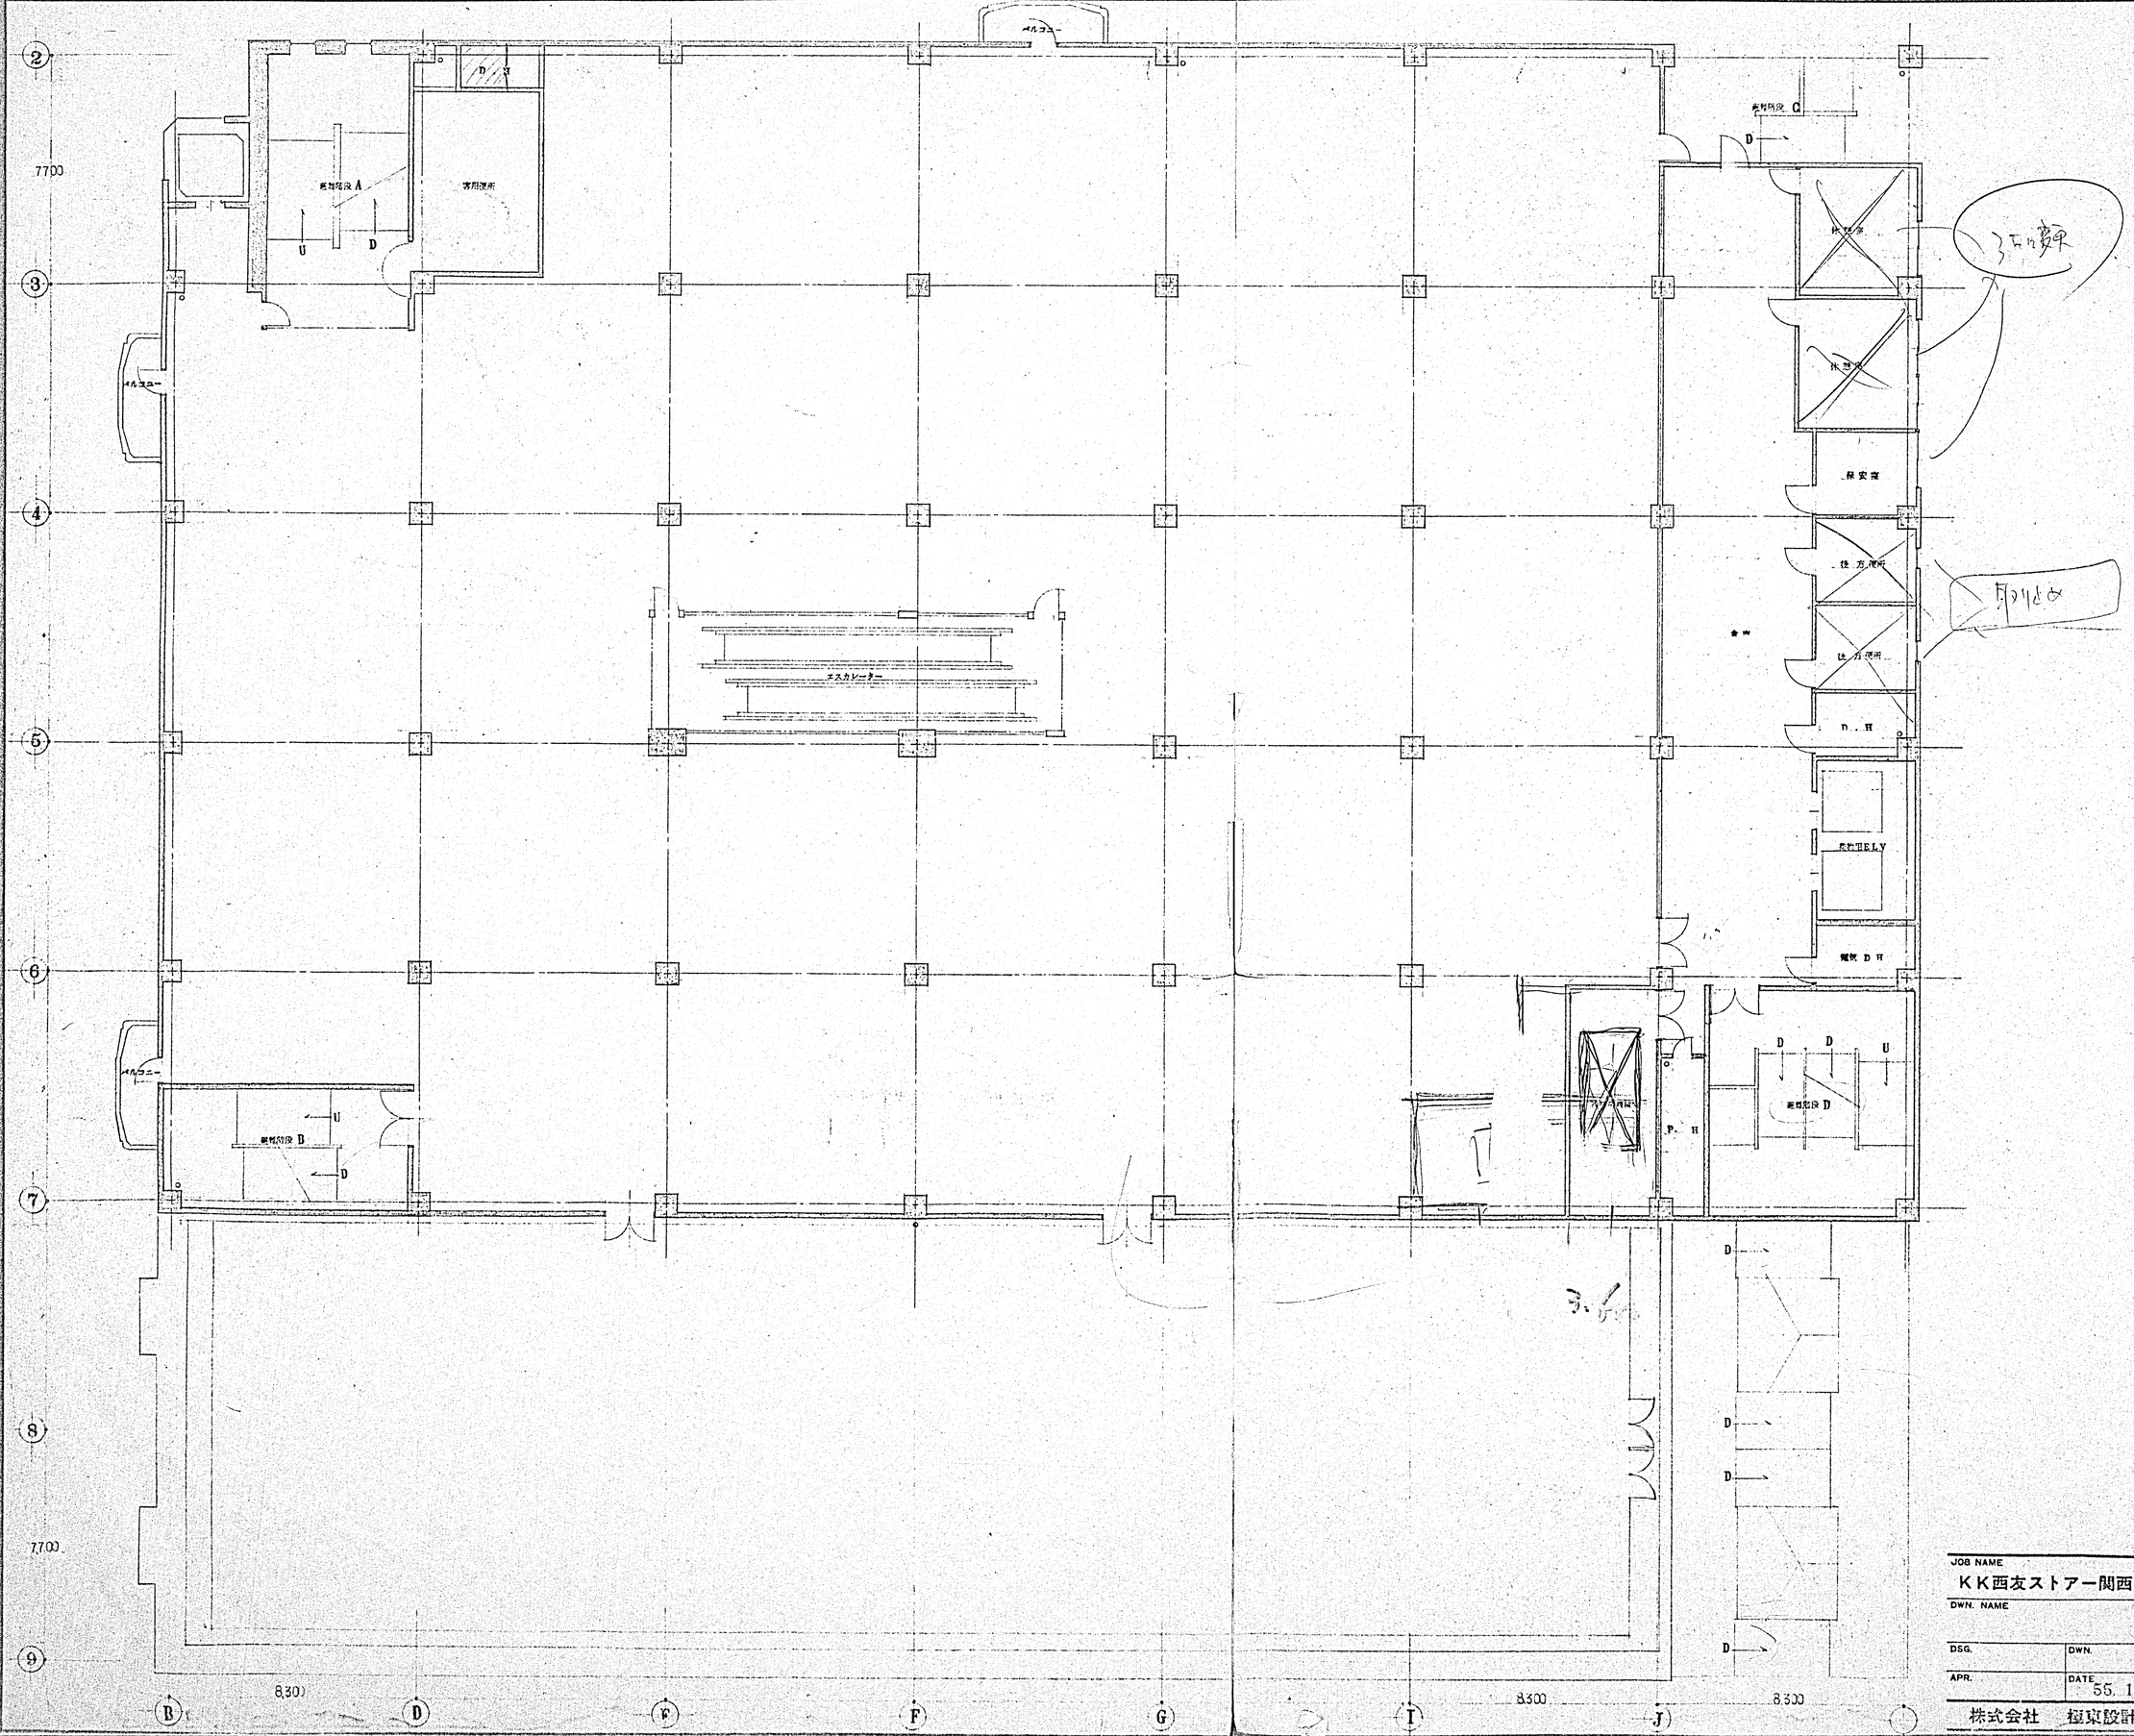

変更設計

JOB NAME ＫＫ西友ストアー関西大和郡山店新築工事			JOB NO.
DWN. NAME 4 階 平 面 図			SCALE 1/100
DSG.	DWN.	CKD.	SHEET NO.
APR.	DATE 55. 1. 25	REV.	A-41

株式会社 極東設計事務所　株式会社 吉村建築事務所

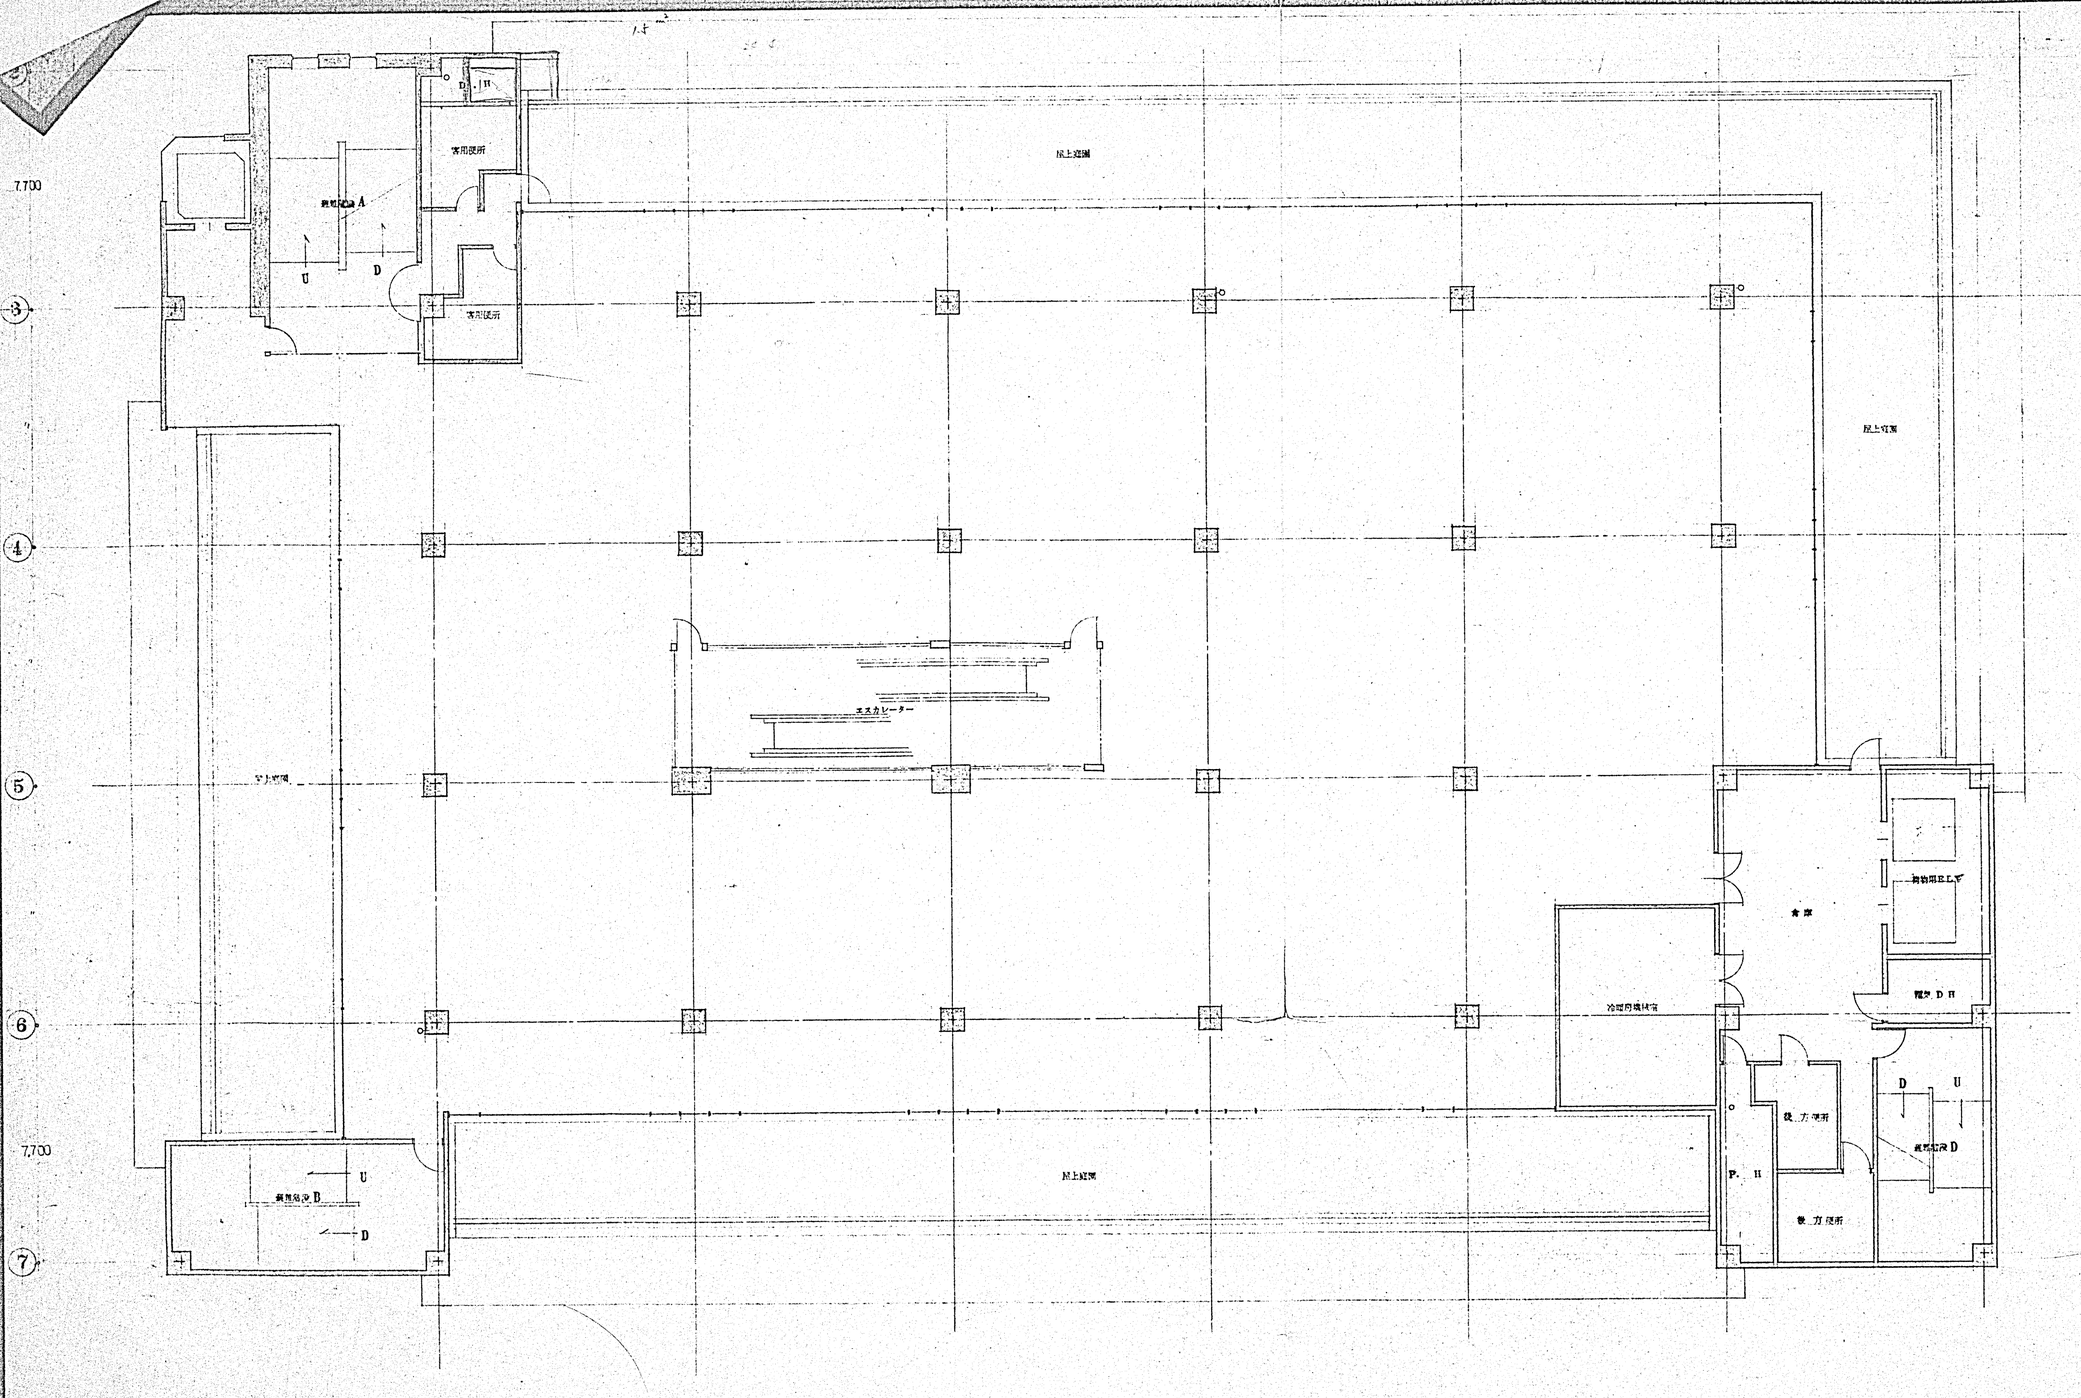

変更設計

JOB NAME: KK西友ストアー関西大和郡山店新築工事			JOB NO.
DWN. NAME: 5階平面図			SCALE: 1/100
DSG.	DWN.	CKD.	SHEET NO. A-42
APR.	DATE: 55. 1. 25	REV.	

株式会社 極東設計事務所　株式会社 吉村建築事務所

No. 1

見積質問書

昭和　年　月　12 日

株式会社 吉武建設事務所 御中

株式会社　　組
大阪市[illegible]区[illegible]番地の一
[illegible]

工事名称 [illegible]

番号	仕様書	図面番号	質問	機械室	応答	記名欄
			（建　築）			
1		25	B棟 [illegible]			
			中仕切れ [illegible]		ベニヤ仕様 [illegible]	
2			新築の [illegible] KHD 500 [illegible] (40/12) の		加ガスのサンスエークサットに変更する。	
			メーカ、[illegible]		但 [illegible]	
3			[illegible]			
			[illegible]		ようしい。	
			[illegible]			
4		7	P [illegible]		ベニヤ仕様 [illegible]	
5		1/	[illegible]		1-15 [illegible]	

(甲)

No. 2

番号	仕様書	図面番号	質問	機械室	応答	記名欄
15		4	[illegible]			
			[illegible]		設備工事に含んでいるので持ちない	
16		3/2	[illegible]			
			[illegible]		ようしい。	
17		4	[illegible]		[illegible]	
			[illegible]			
18		1/4	[illegible]			
			[illegible]		ようしい。	
19			[illegible]		[illegible]	
			[illegible]			
20			[illegible]			
			[illegible]			
21		28	[illegible]			

(乙)

No. 3

番号	仕様書	図面番号	質問	機械室	応答	記名欄
			（建　築）			
22		1/21	[illegible]			
			[illegible]		ようしい。	
23			[illegible]		シャッター [illegible]	
			[illegible]		[illegible]	
24			[illegible]			
			[illegible]		ようしい。	

(乙)

No. 4

番号	仕様書	図面番号	質問	機械室	応答	記名欄
1		7	[illegible]			
		1/	[illegible]		[illegible]	
2		2	[illegible]			
			[illegible]			
3		4	[illegible]			
			[illegible]			
4		7	[illegible]			
			[illegible]			
5		1/4	[illegible]			
			[illegible]			
6		2	[illegible]			
			[illegible]			
7		2	[illegible]			
			[illegible]			
8		4	[illegible]			
			[illegible]			
9		4	[illegible]			
			[illegible]			
10		4	[illegible]			
11		2	[illegible]			
12		2	[illegible]			
			[illegible]			
13			[illegible]			
			[illegible]			

(乙)

No. 5

番号	仕様書	図面番号	質問	機械室	応答	記名欄
			（建　築）			
22		1/21	[illegible]			
			[illegible]		ようしい。	
23			[illegible]		シャッター [illegible]	
			[illegible]		[illegible]	
24			[illegible]			
			[illegible]		ようしい。	

(乙)

No. 6

番号	仕様書	図面番号	質問	機械室	応答	記名欄
			（外　構）			
25		1-25	[illegible]			
			[illegible]		よろしい。	
			[illegible]			
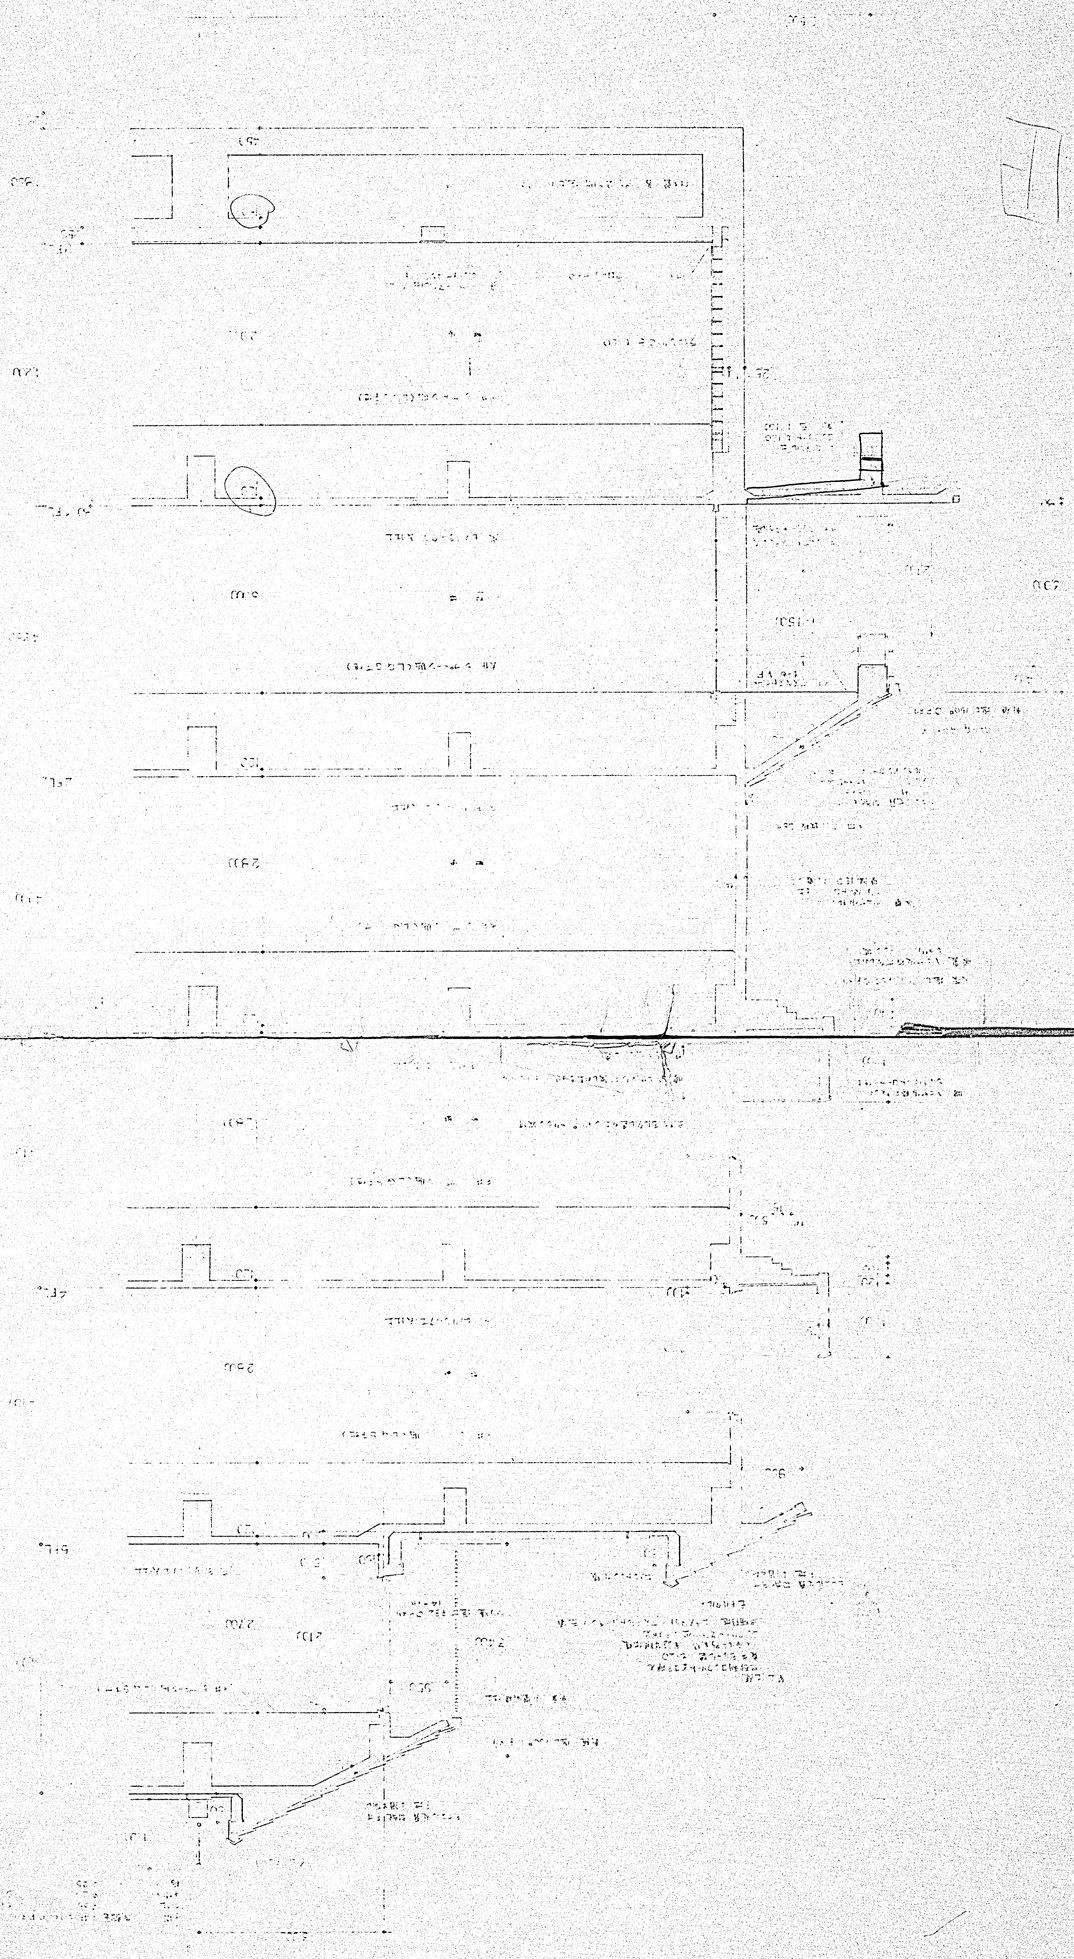
(乙)