



近鉄郡山駅周辺整備事業

令和6年3月7日
大和郡山市

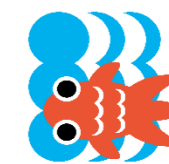

1 駅前広場の素案について（1）

▼ 駅前広場の素案修正図（関係者個別協議後）

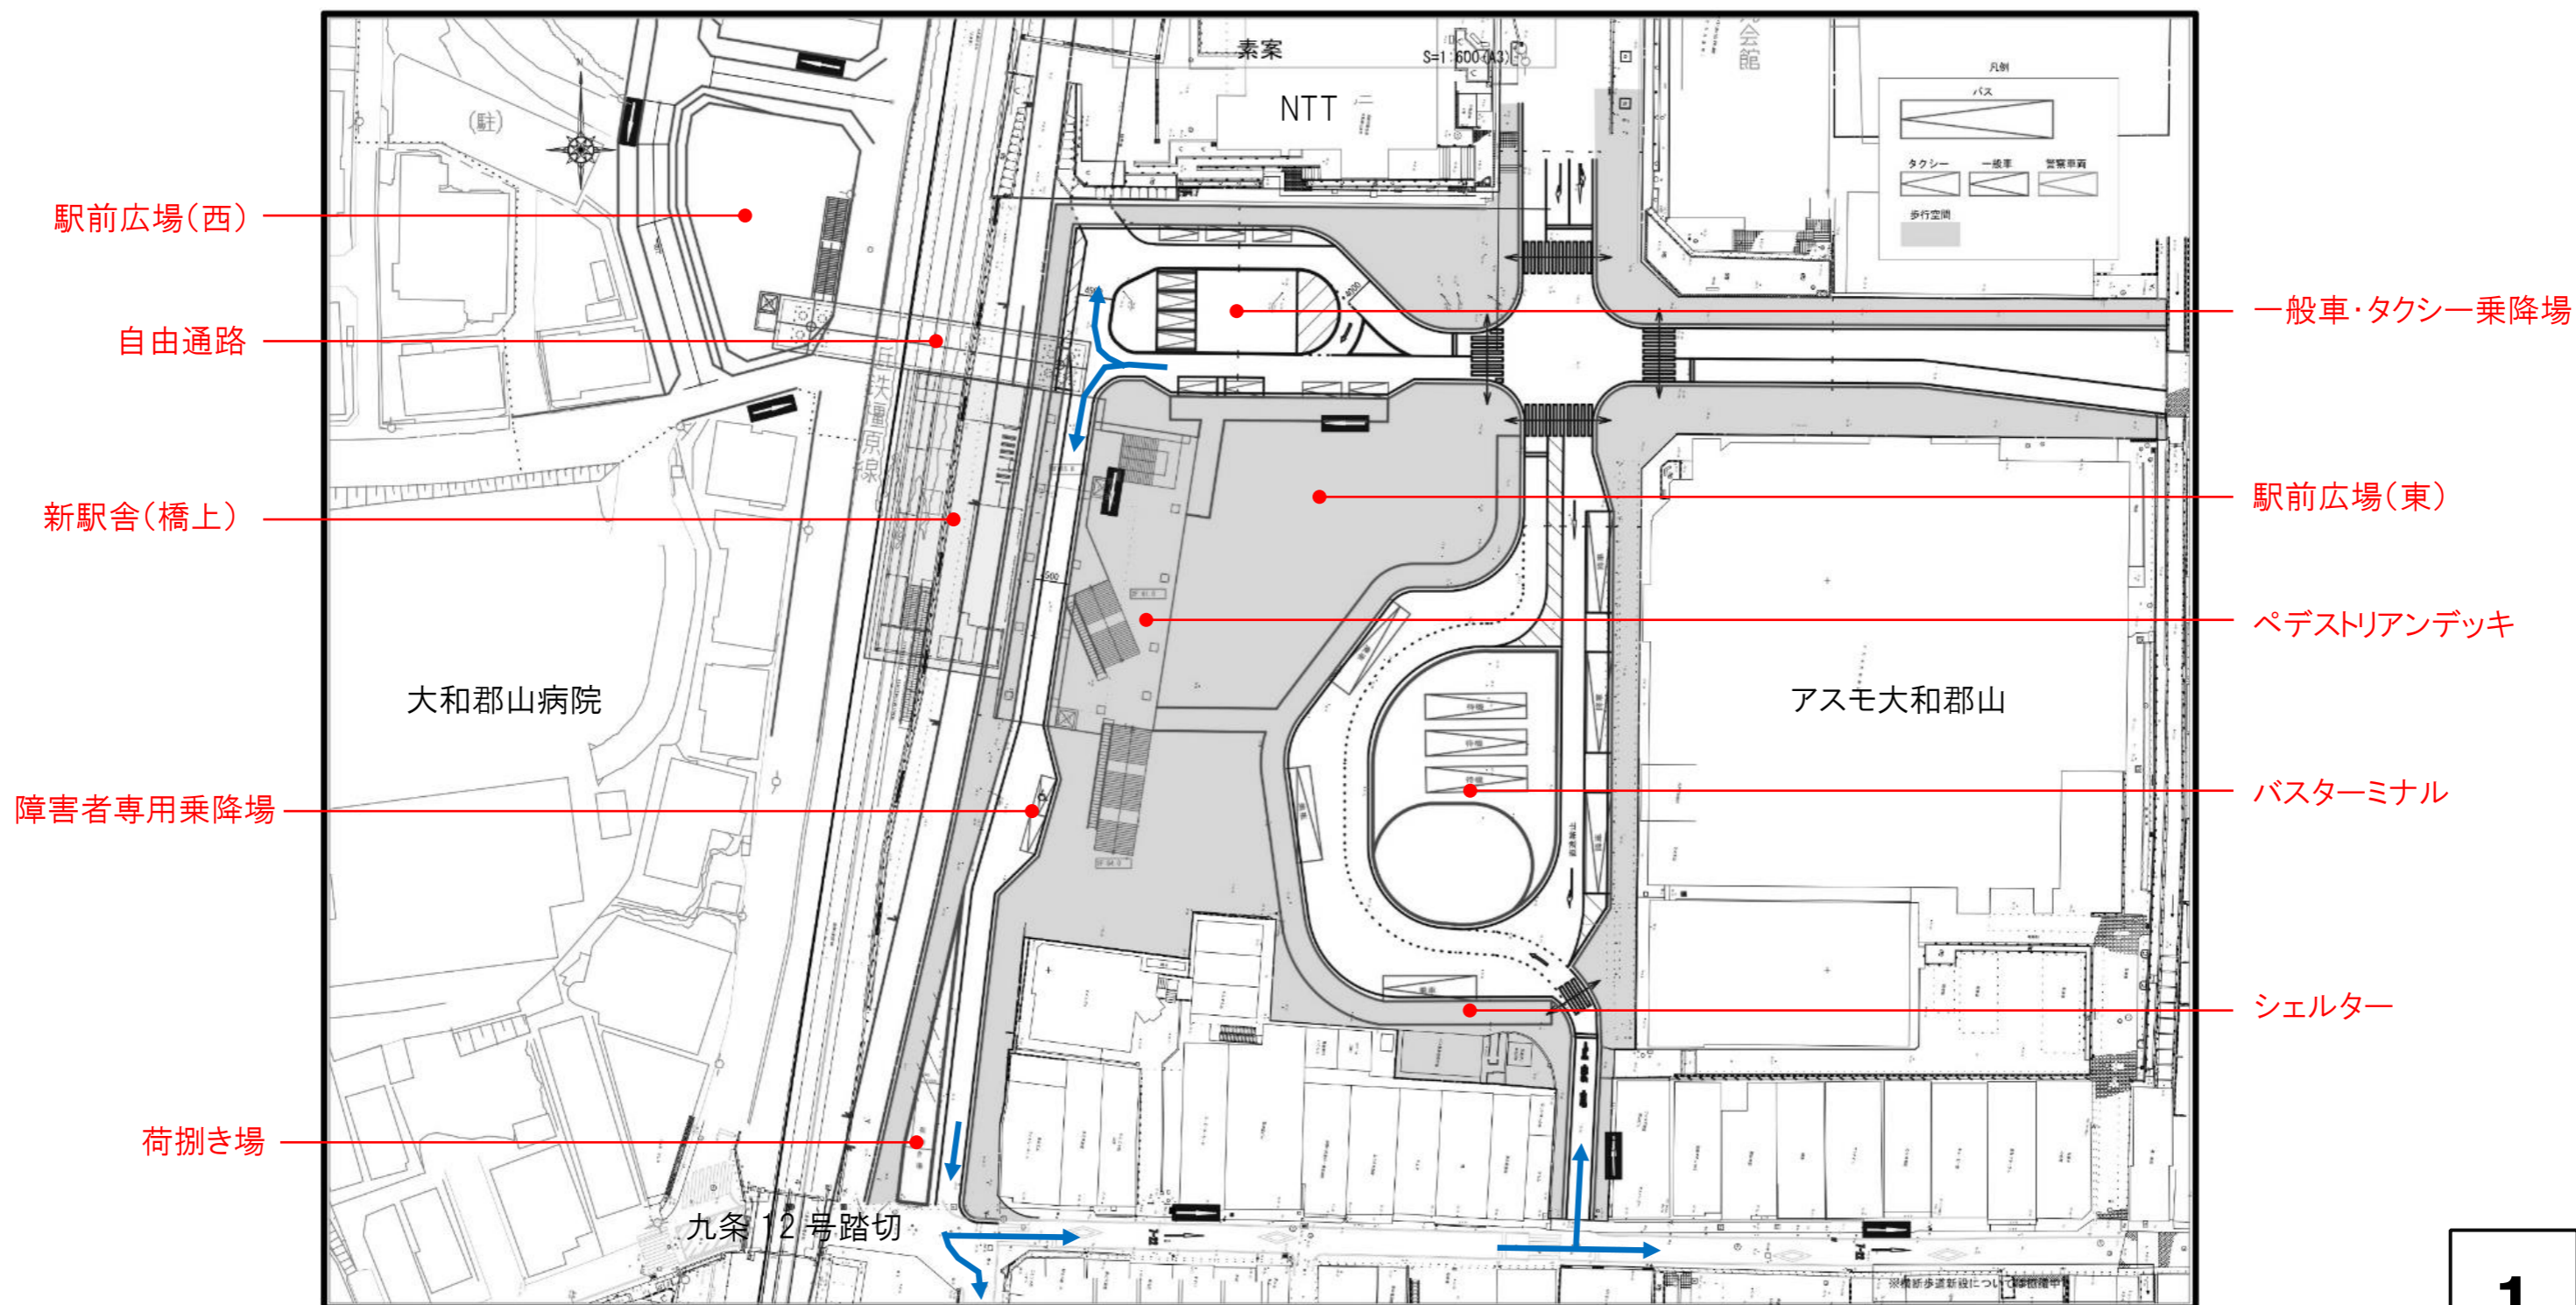



2 駅前広場の素案について（2）


▼ 新駅舎、自由通路、ペデストリアンデッキ（現時点での施設概要）







3 都市計画決定について（1）

▼ 令和6年度において都市計画決定の手続きを進めていきます。

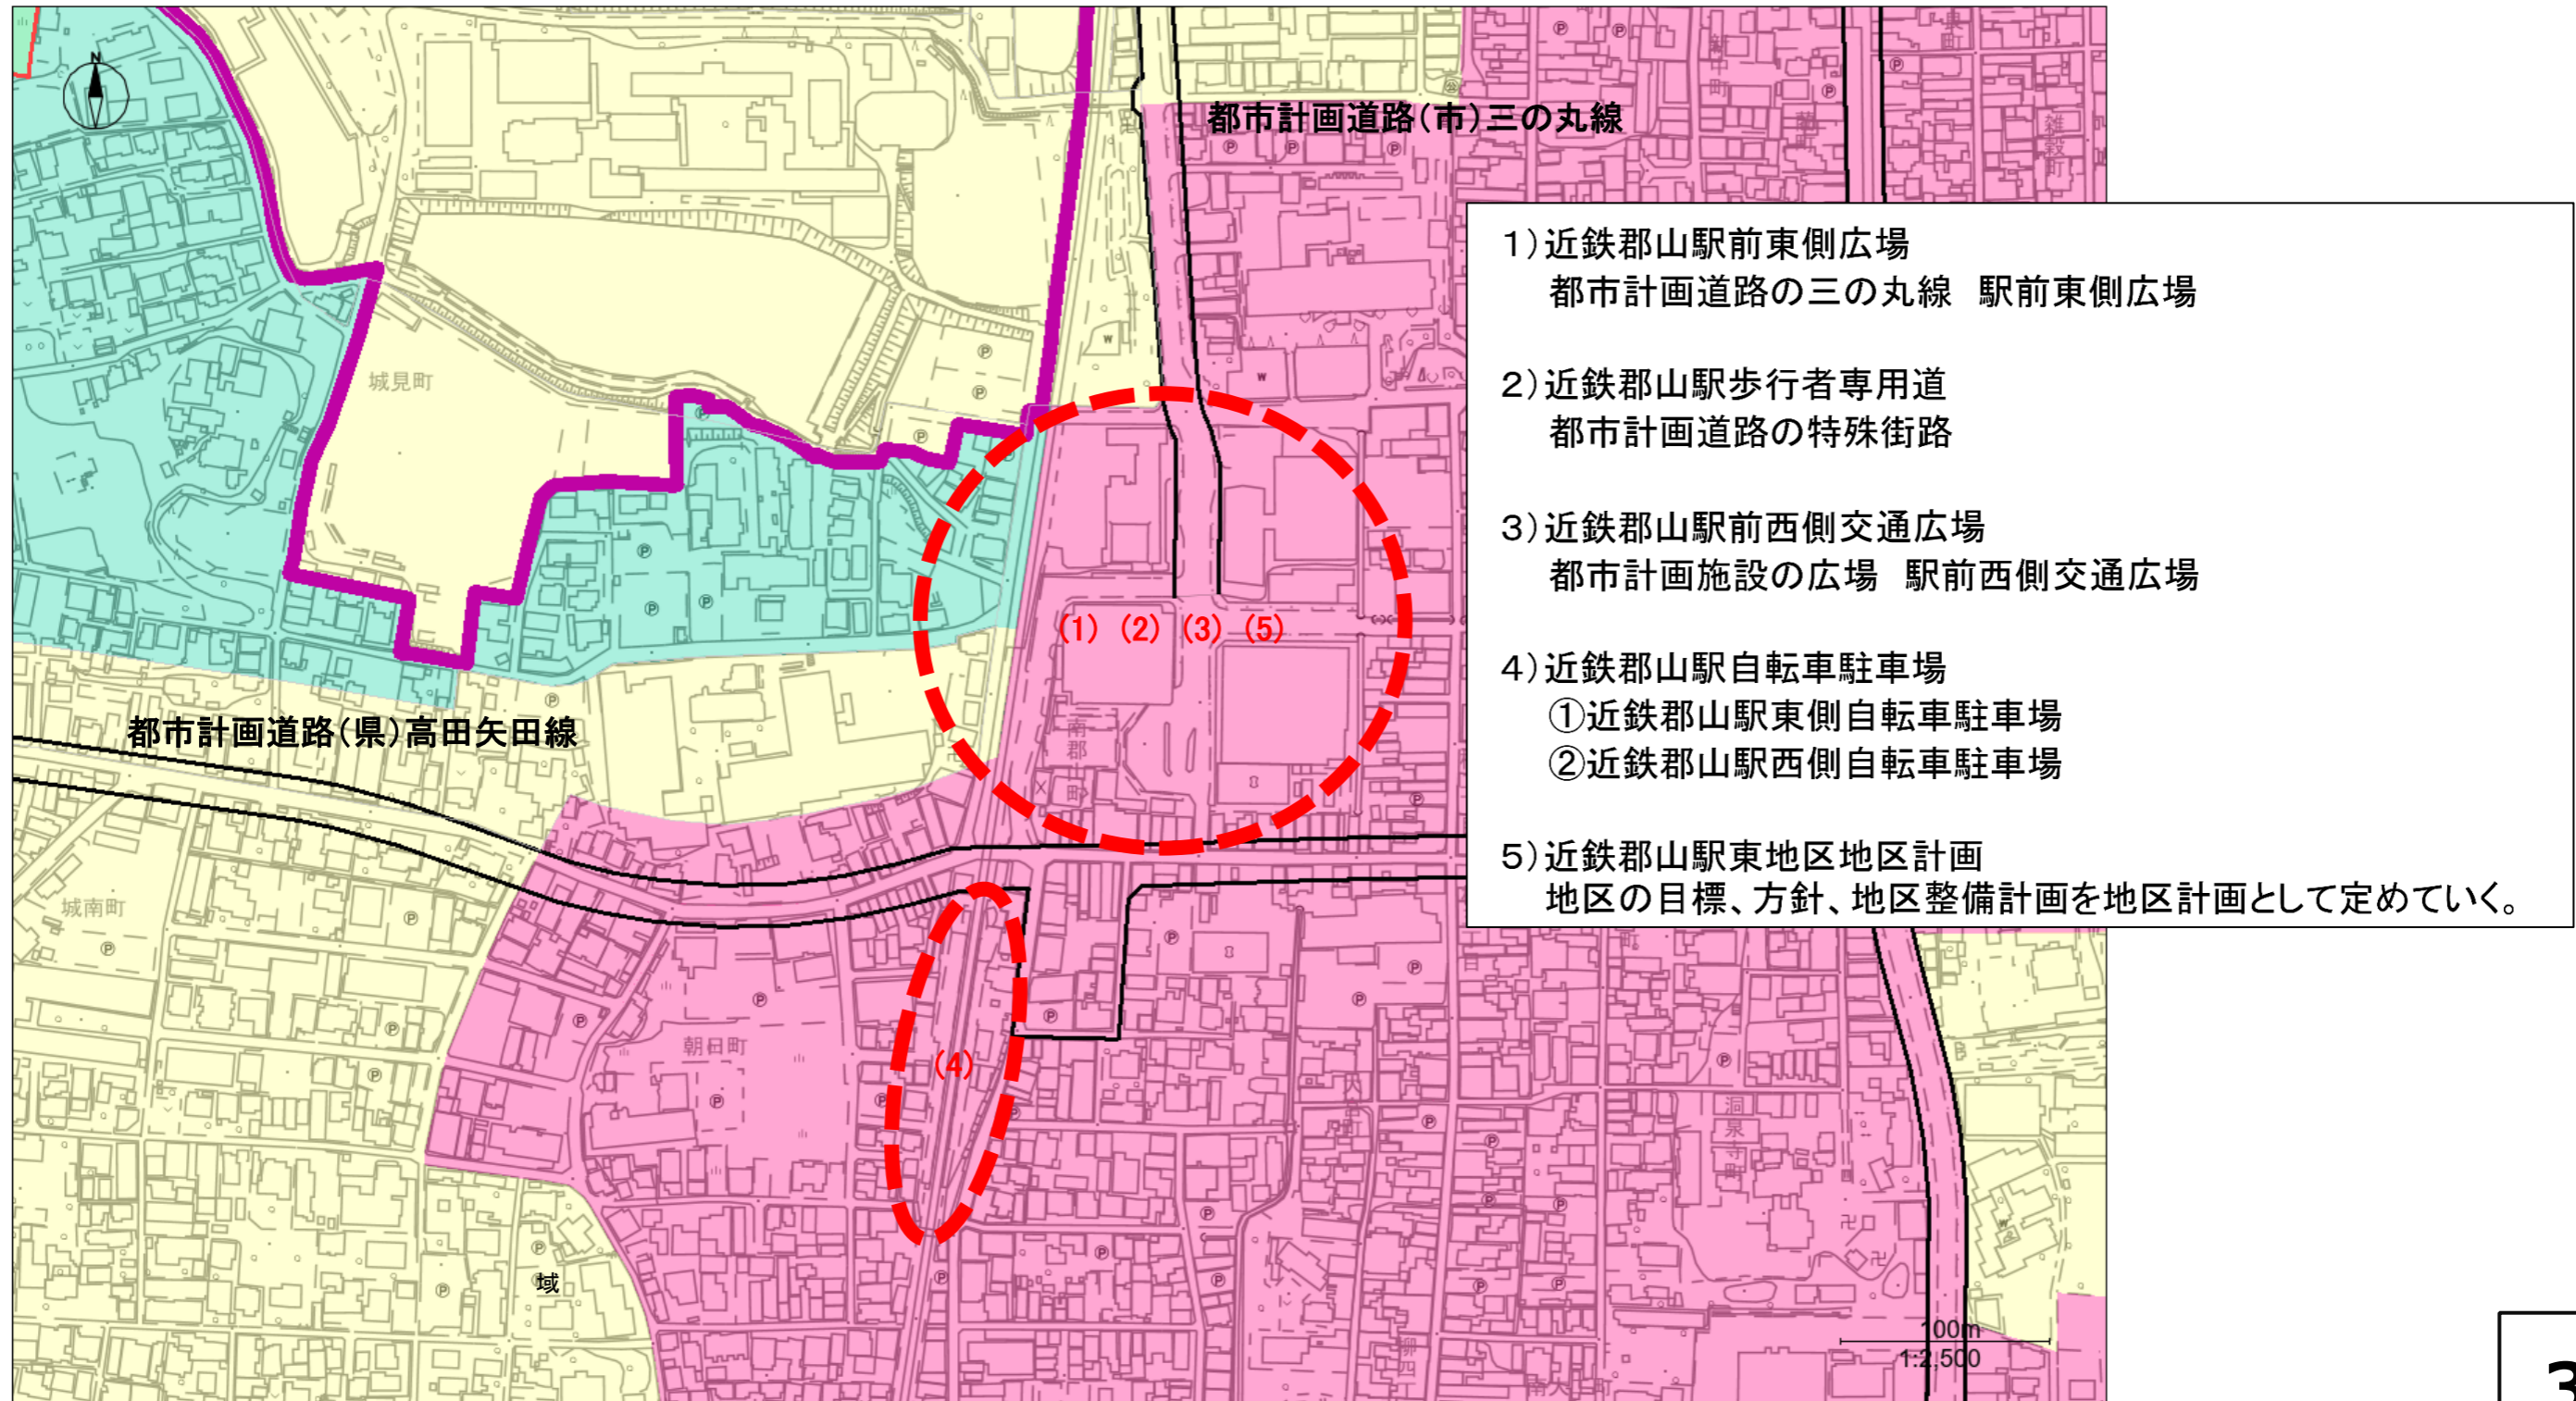

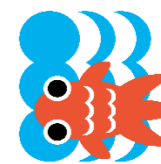

4 都市計画決定について（2）

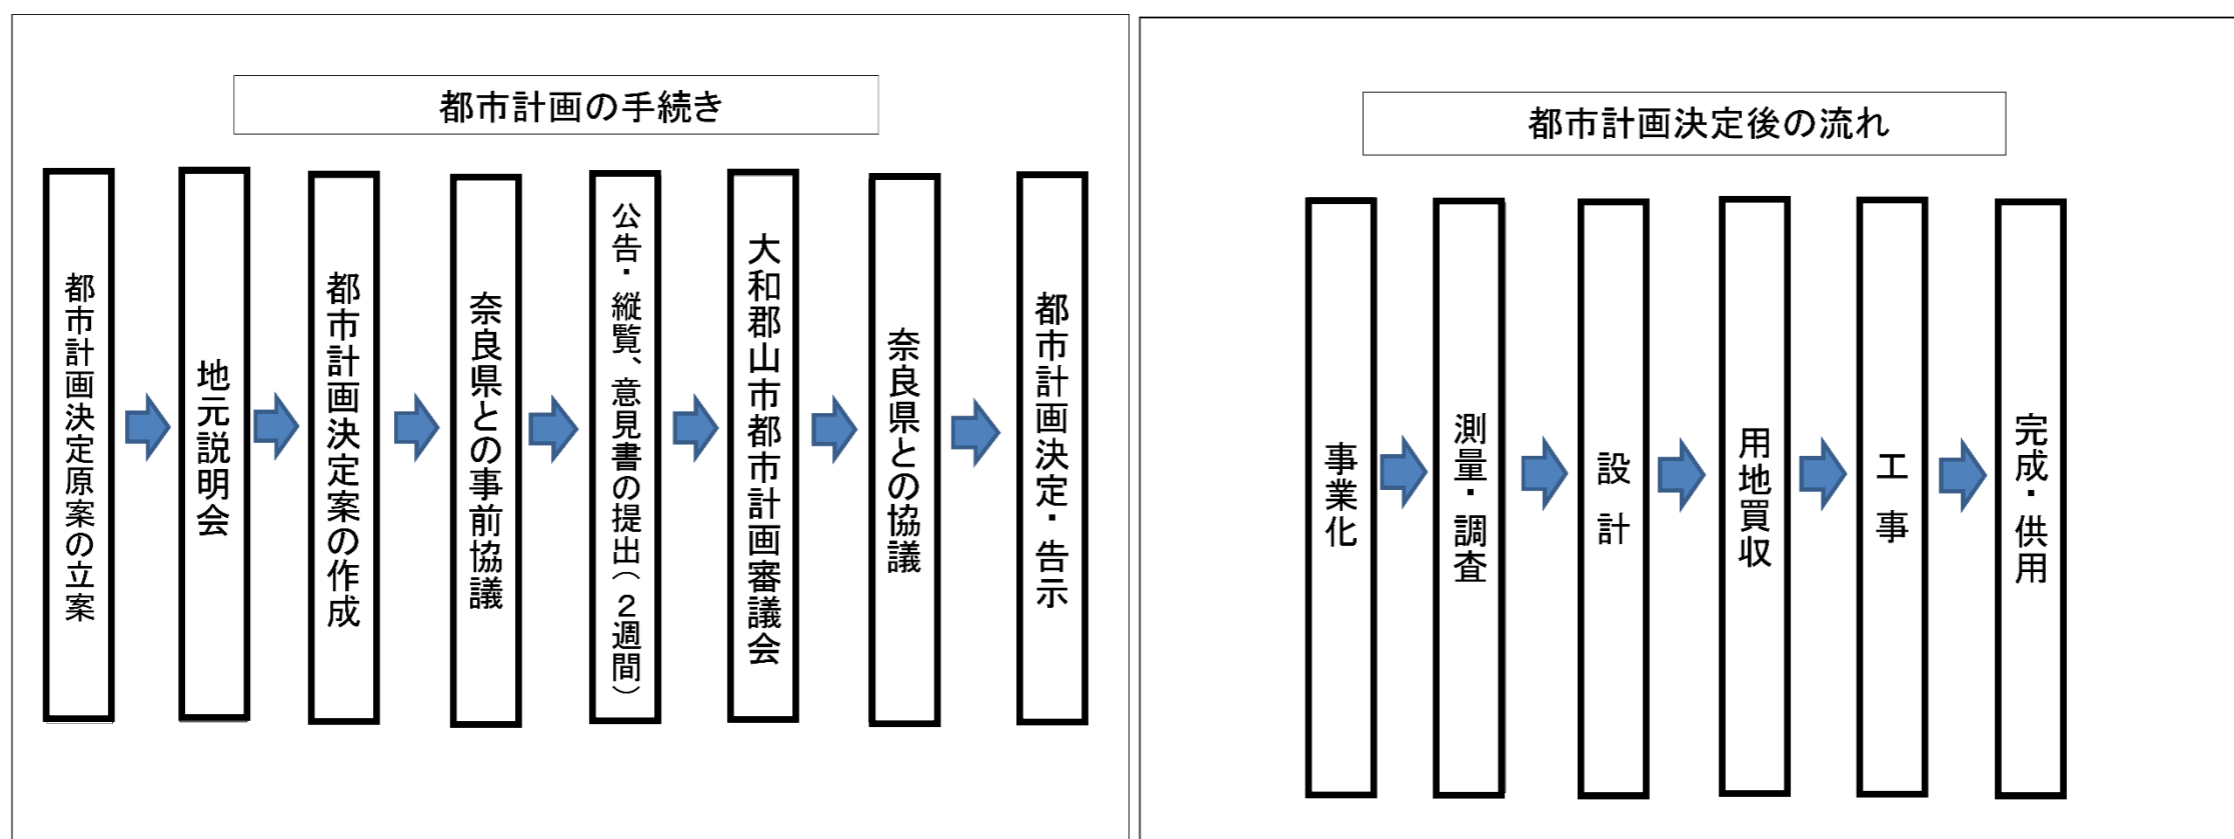

	R5年度	R6年度	R7年度	R8年度	R9年度	R10年度	R11年度	R12年度	R13年度	R14年度
都市計画決定を含む事業全体の流れ										
基本設計、実施設計に向けた現地調査	→							※デザインプロポーザル実施中		
近鉄郡山駅周辺整備検討委員会の開催	→			整備方針決定						
駅前駐車場再整備の検討	→							※アスモリニューアル案検討中		
都市計画決定		→								
基本設計・実施設計			→							
用地取得、発掘調査等		事前準備			→					
仮設工事					→					
新駅舎、自由通路、デッキ建設工事						→			新駅 供用開始	
駅周辺施設整備工事 (駅前広場・駐車場・駐輪場等)				→			新アスモ オープン			グランド オープン