



九条公園遊具種類

名称	種類
① ツイストサークル	健康
② アスレチックベンチ	健康
③ 十字懸垂ベンチ	健康
④ 背伸ばしチェア	健康
⑤ ジャンプタッチ	健康
⑥ ゆらぐら渡り	複合遊具
⑦ 棒とびこし	健康
⑧ 鉄棒	鉄棒
⑨ クロスジャングル	ジャングルジム
⑩ 雲梯	ラダー
⑪ 幼児用滑台	滑台
⑫ 木製ステップ	ステップ
⑬ ローラー滑台	滑台


各1基

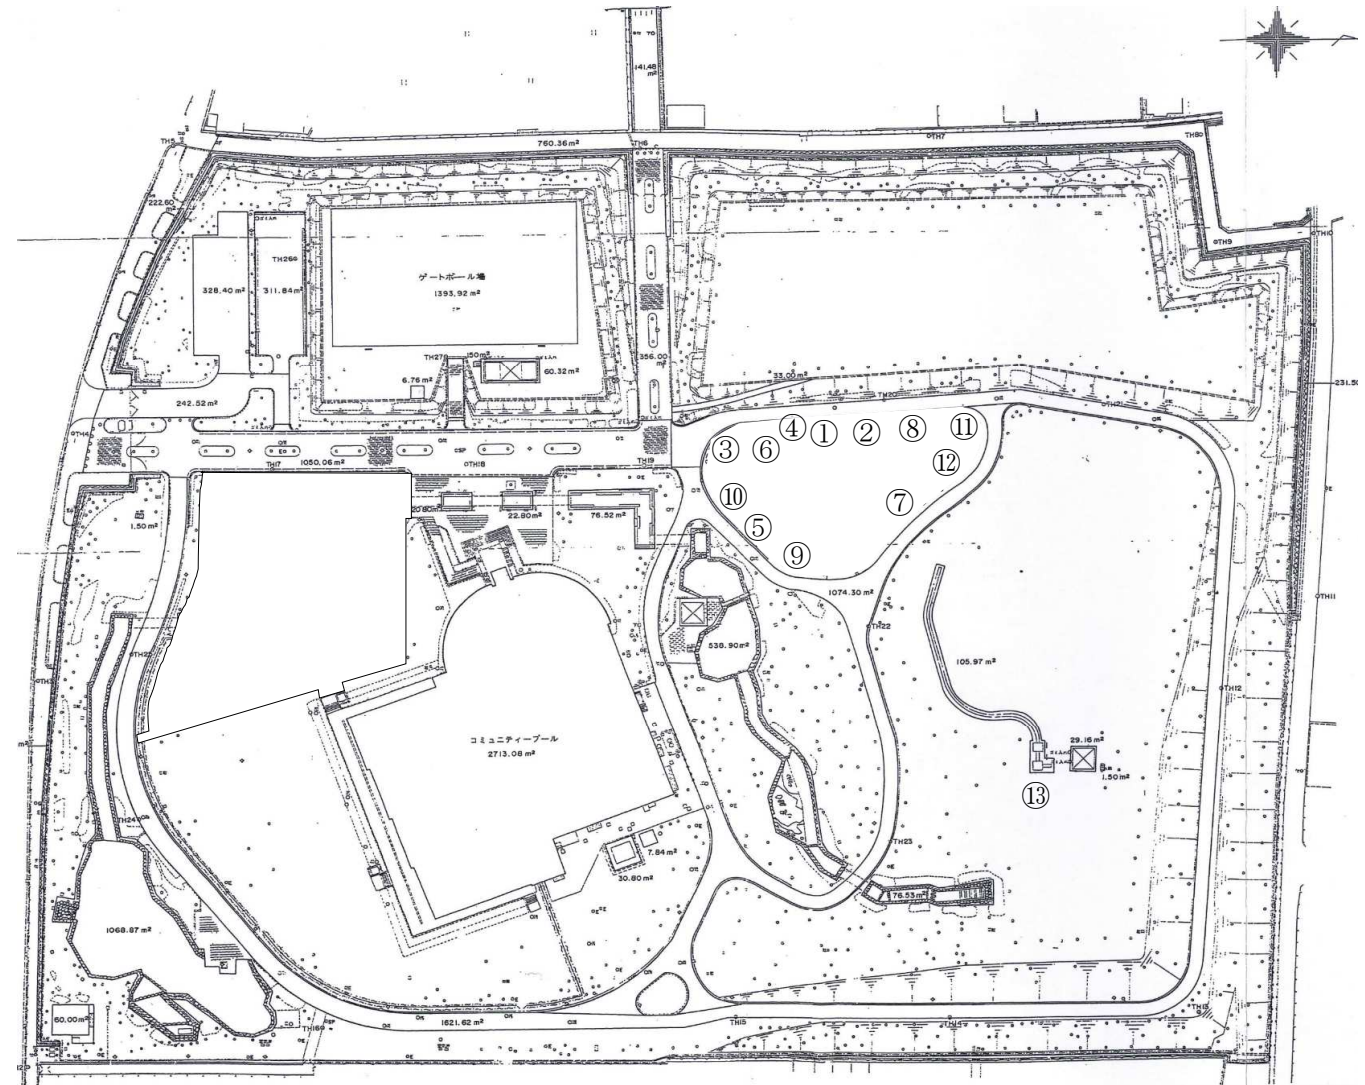


ゆらぐら渡り

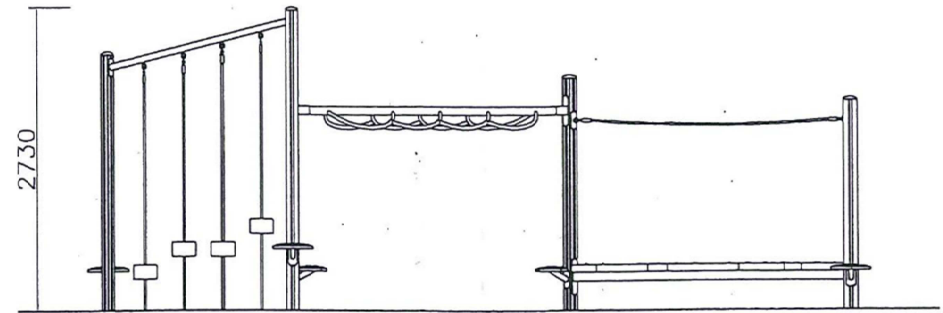

立面図A

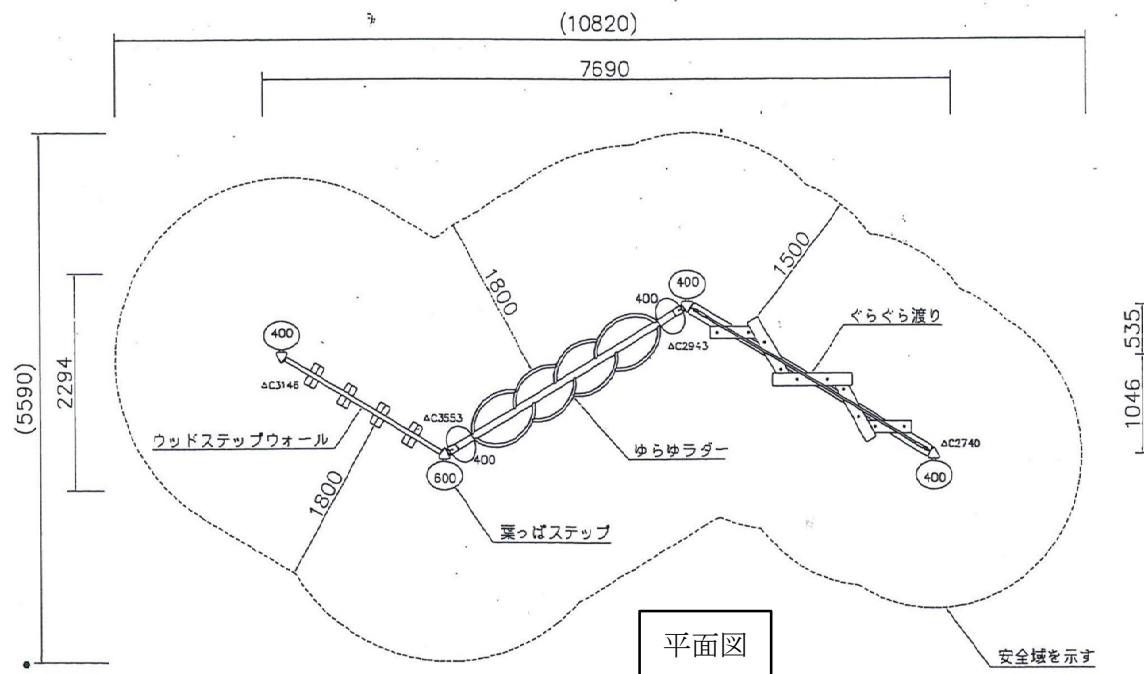


平面図

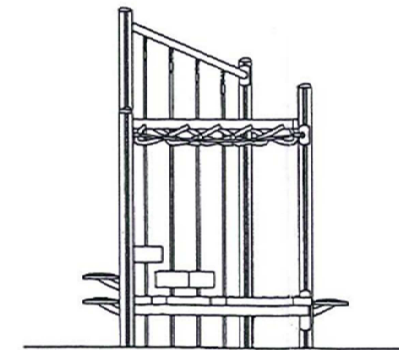


立面図B

クロスジャングル


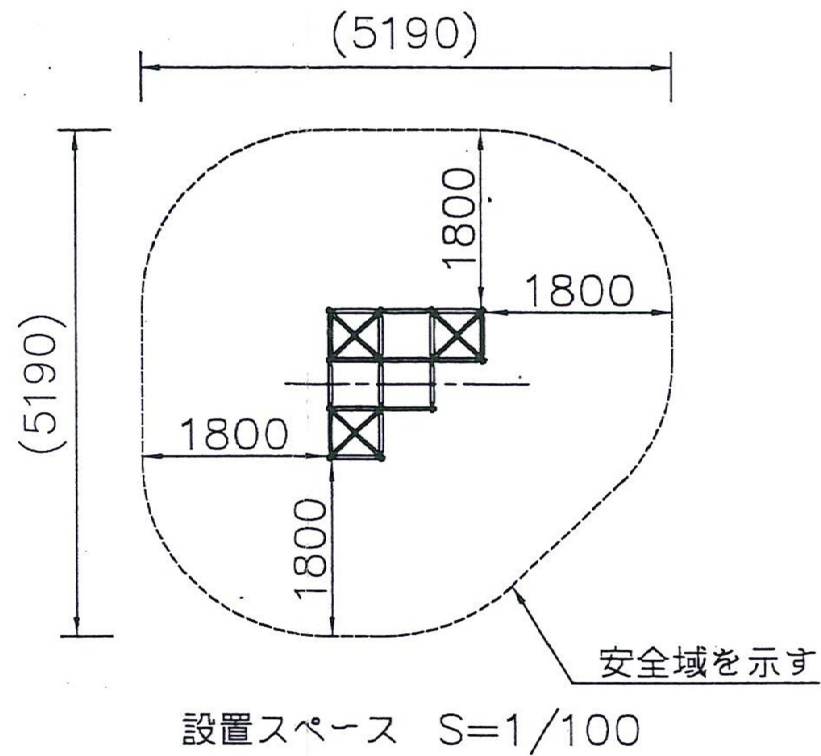


平面図

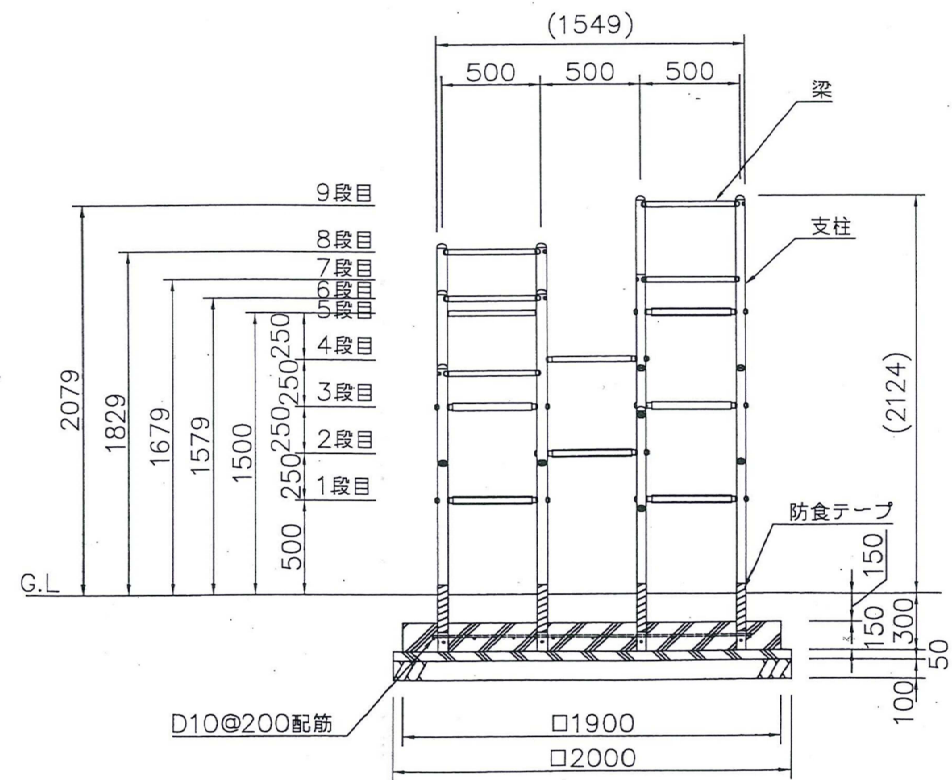


立面図

ジャンプタッチ

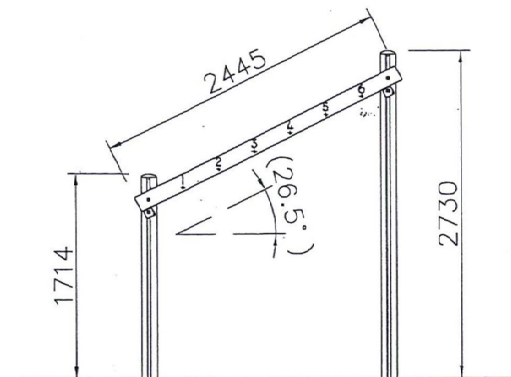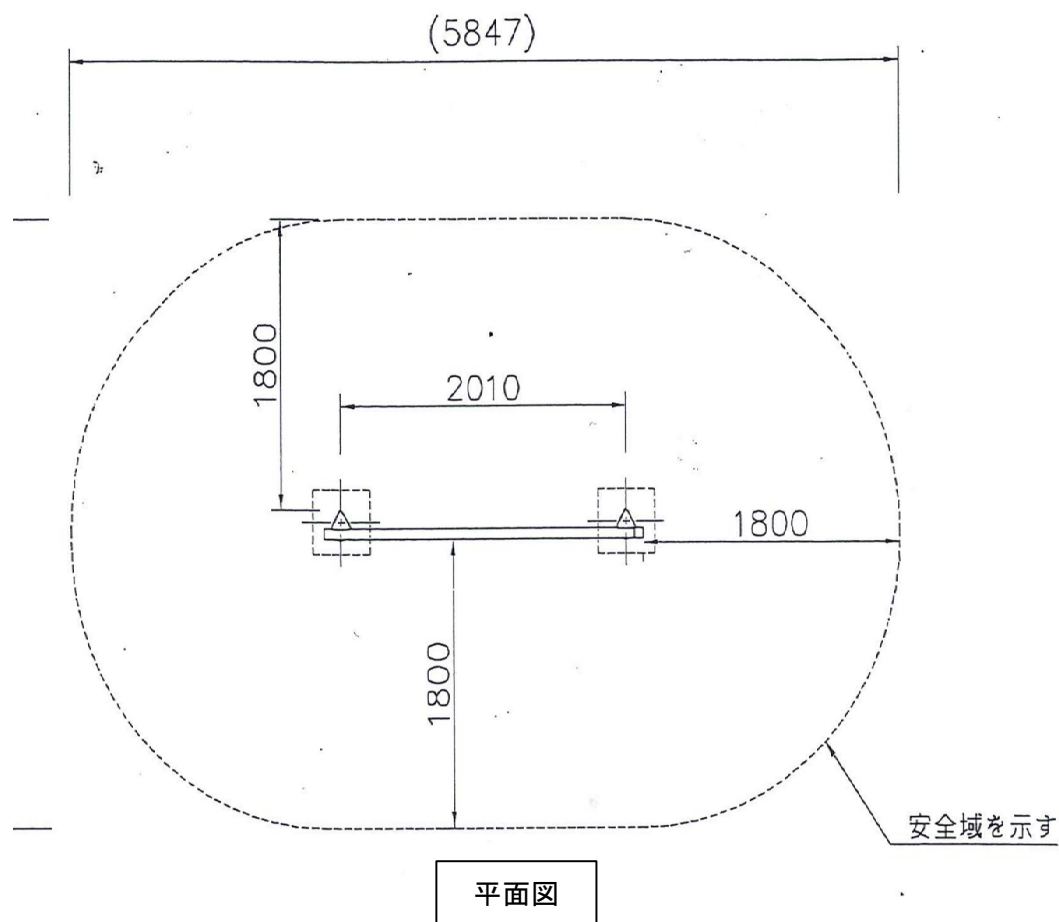


立面図A

外観図 S=1/50

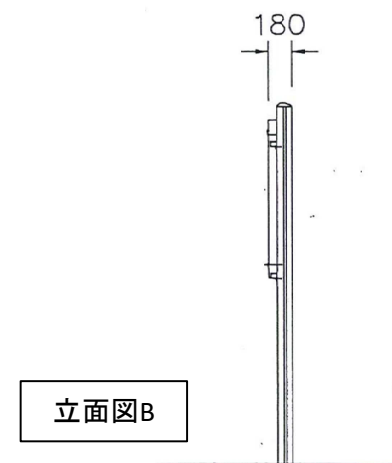


立面図B


棒とびこし

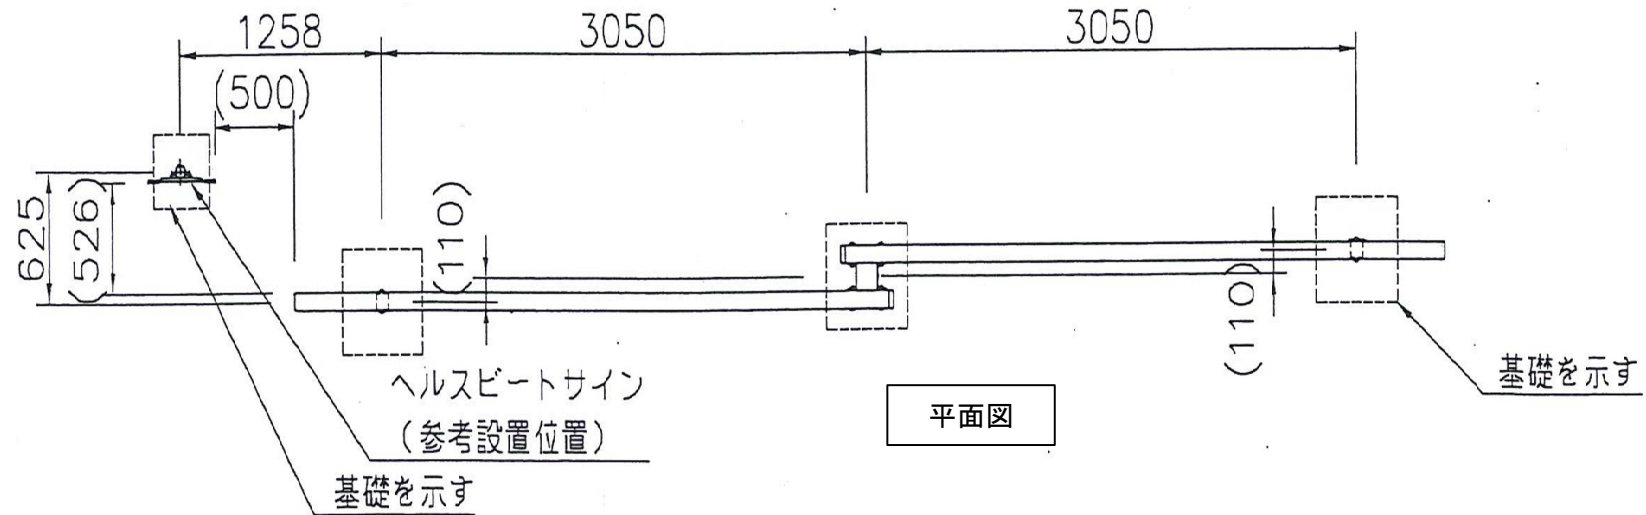

平面図



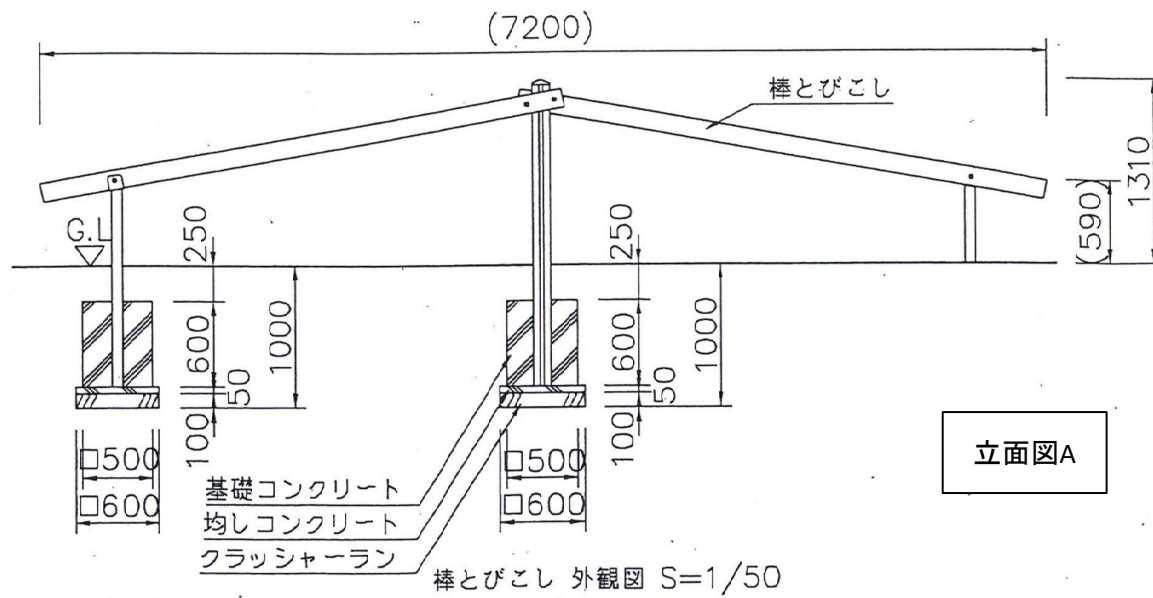


立面図A

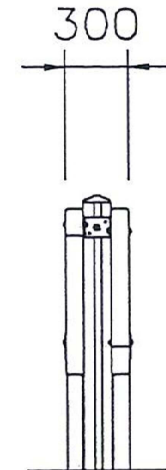


立面図B

棒とびこし 外観図 S=1/50

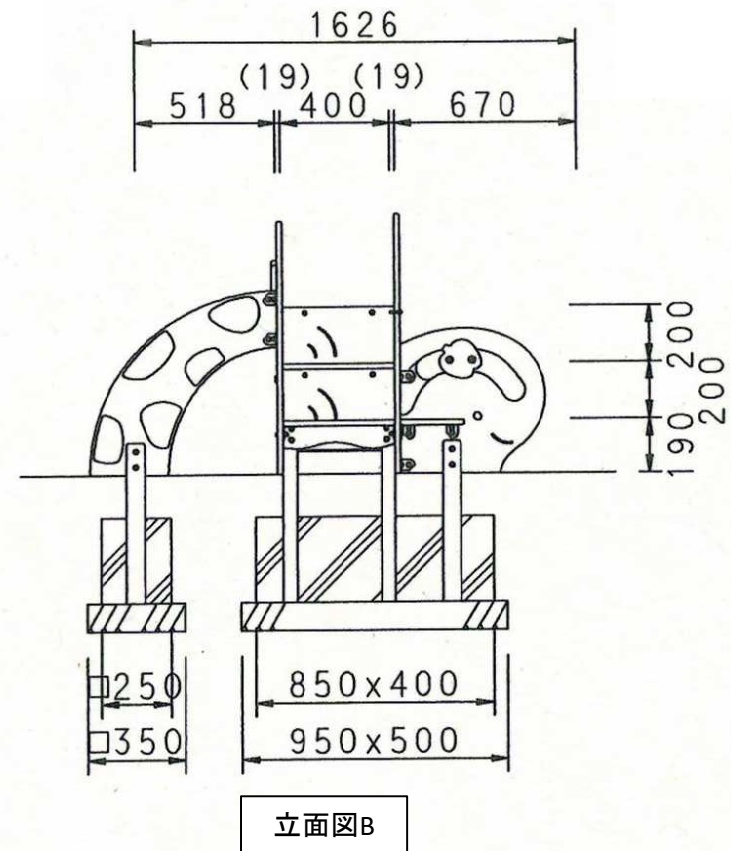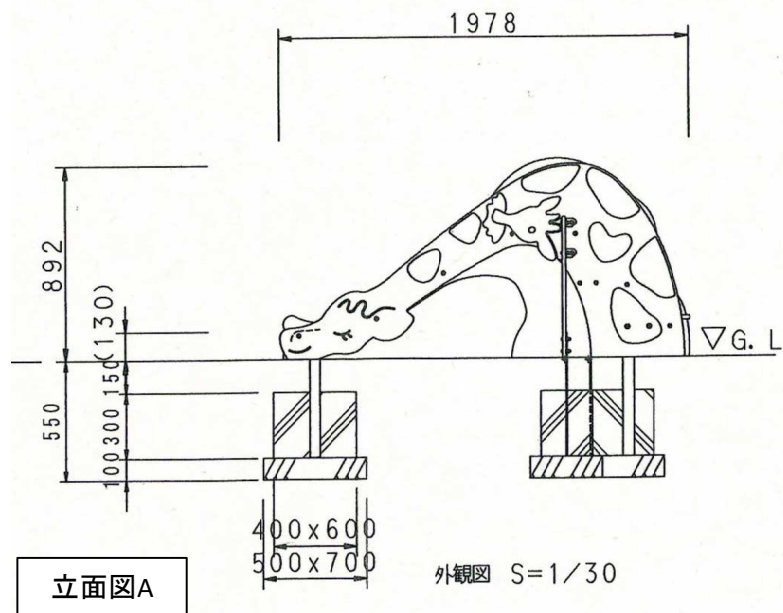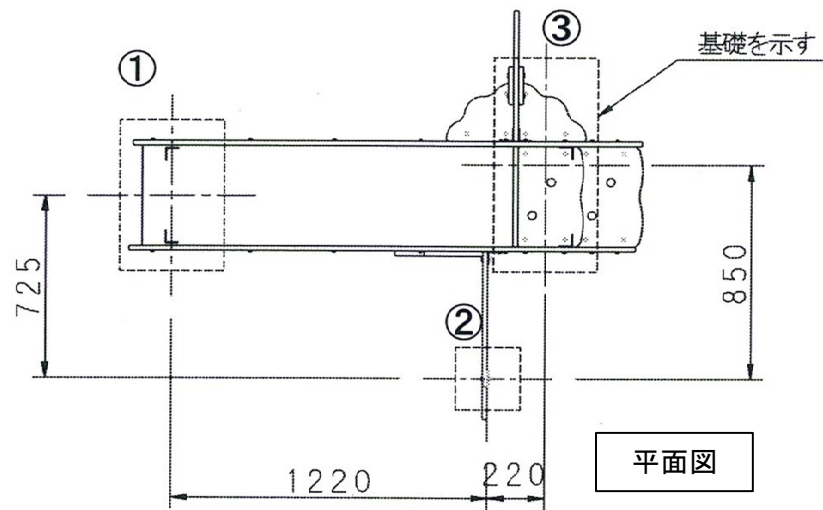


雲梯

・平面図

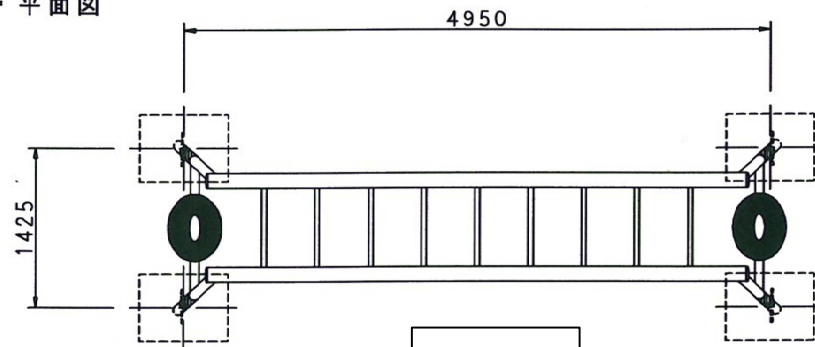


平面図

・立面図

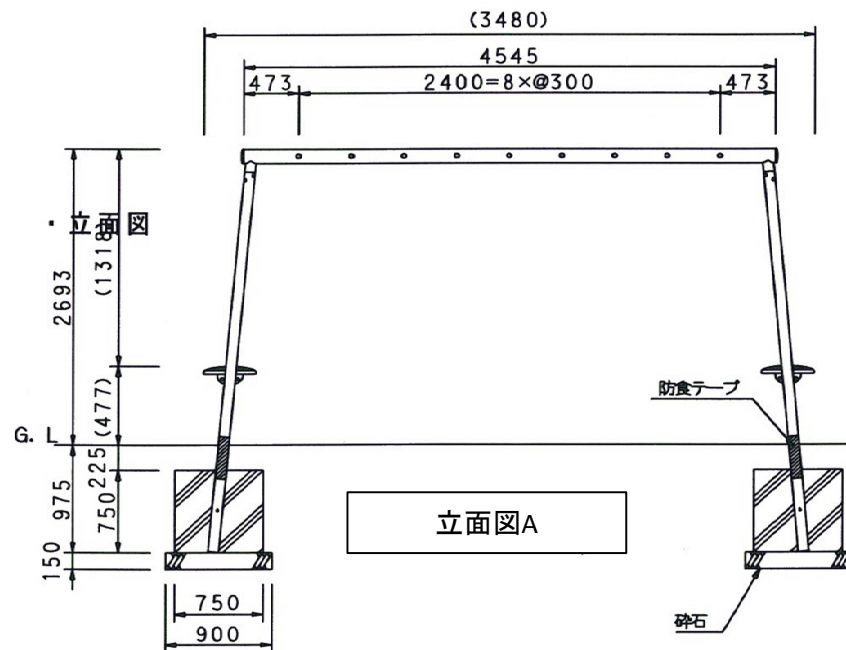


立面図A

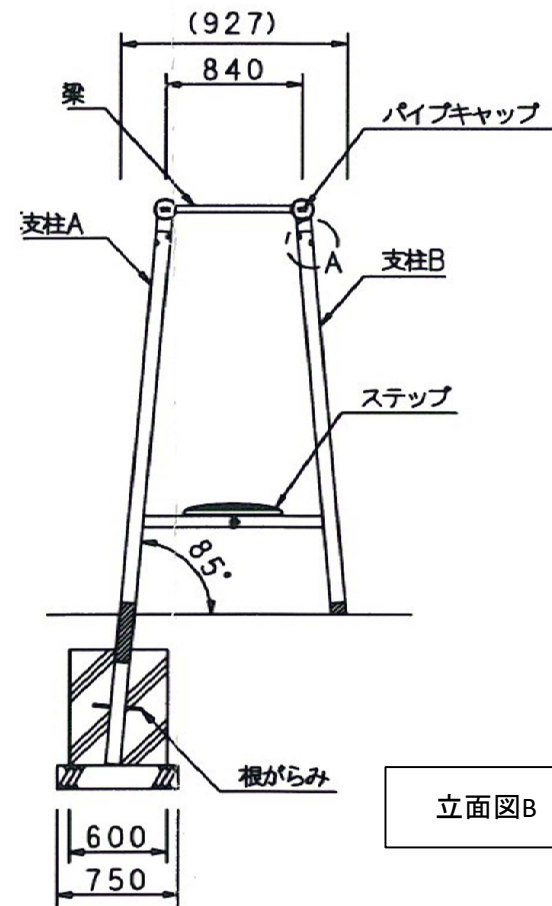


立面図B

鉄棒

・ 立面図 S = 1/30

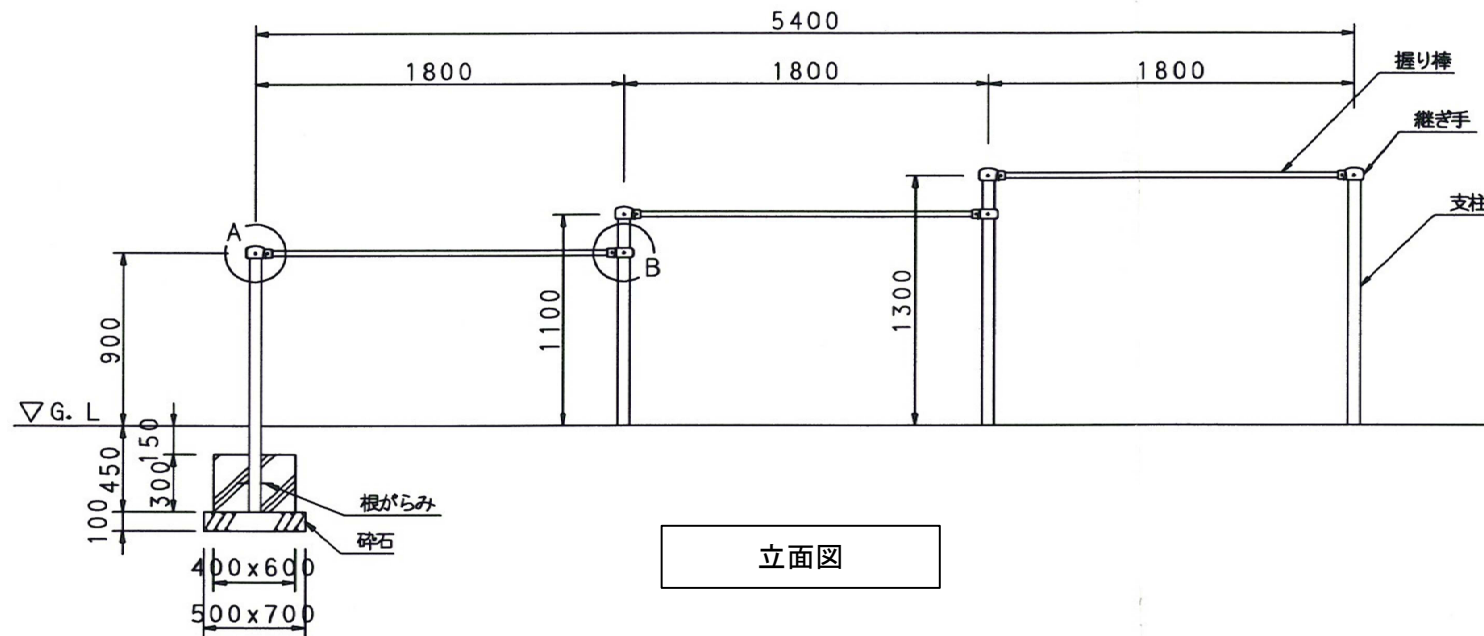


立面図

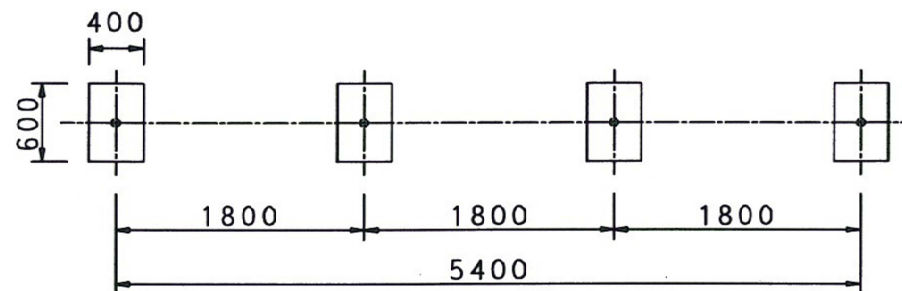


平面図


背伸ばしチェア

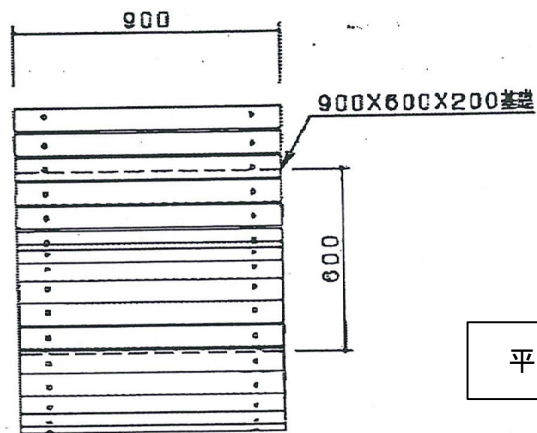

平面図

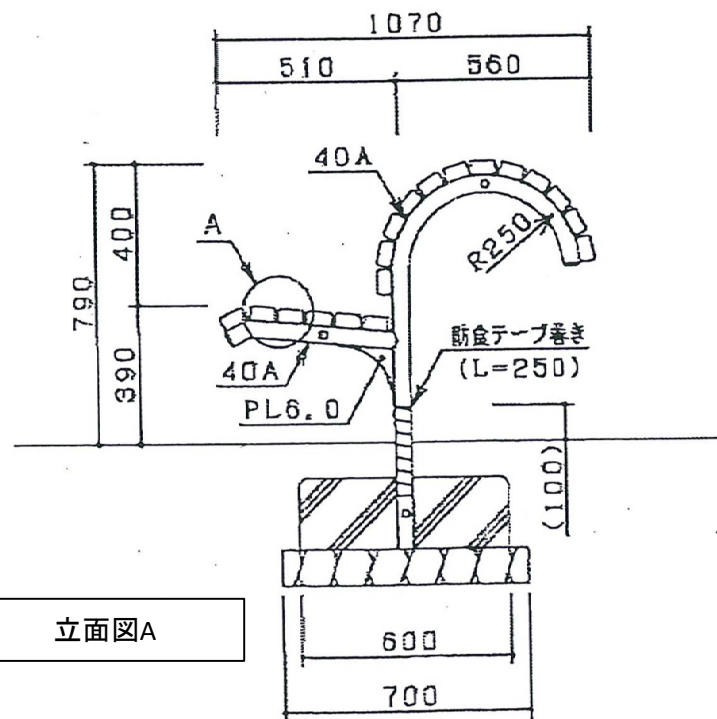


立面図A

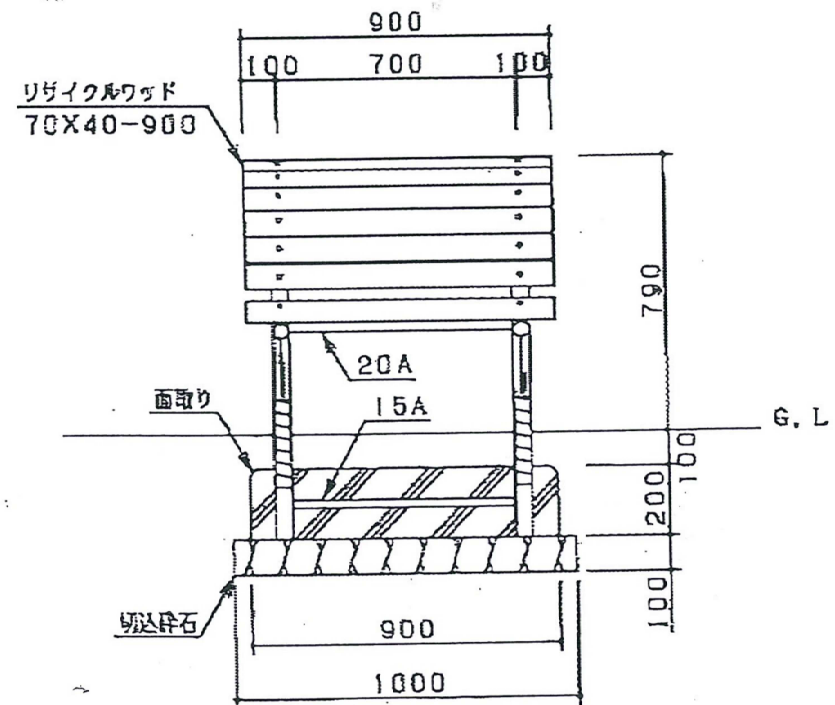



立面図B

立面図B




ツイストサークル

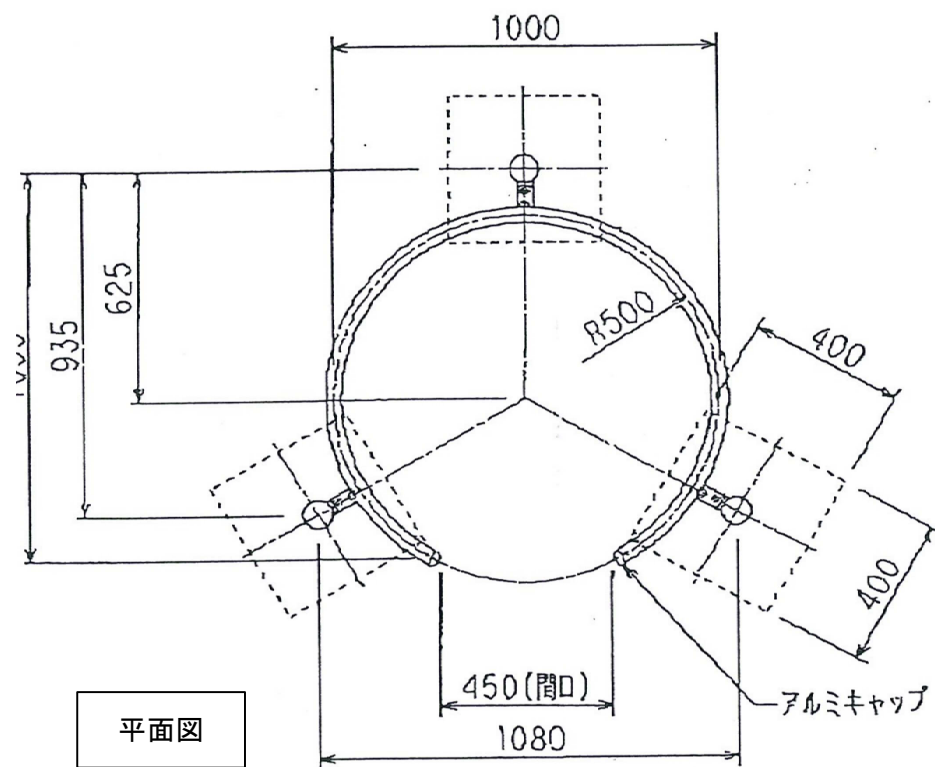


S=1/20

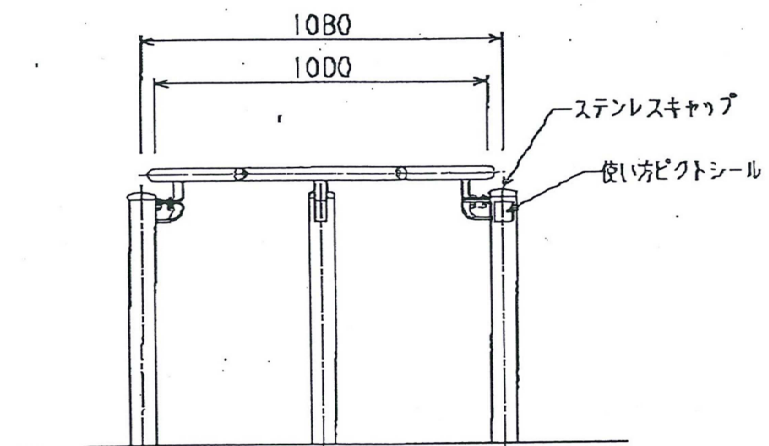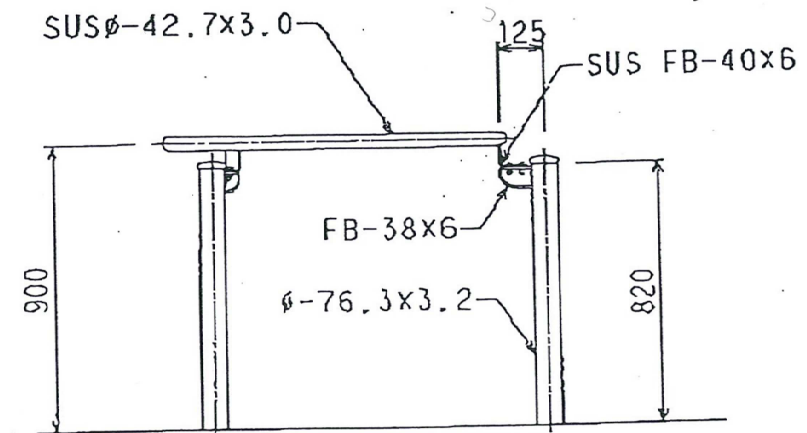



アスレチックベンチ

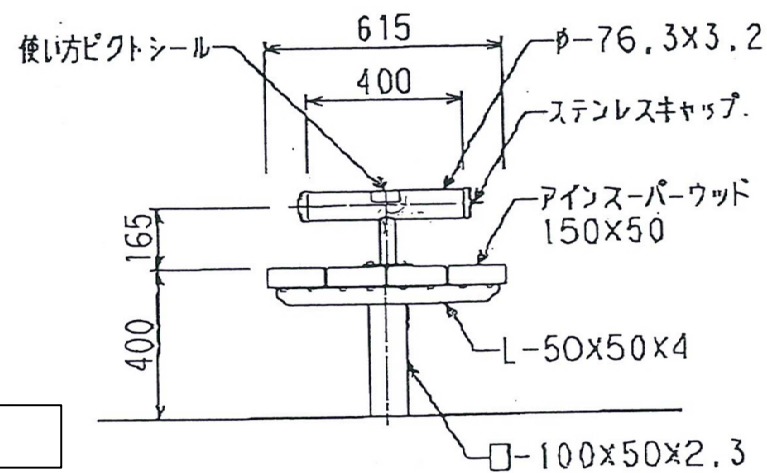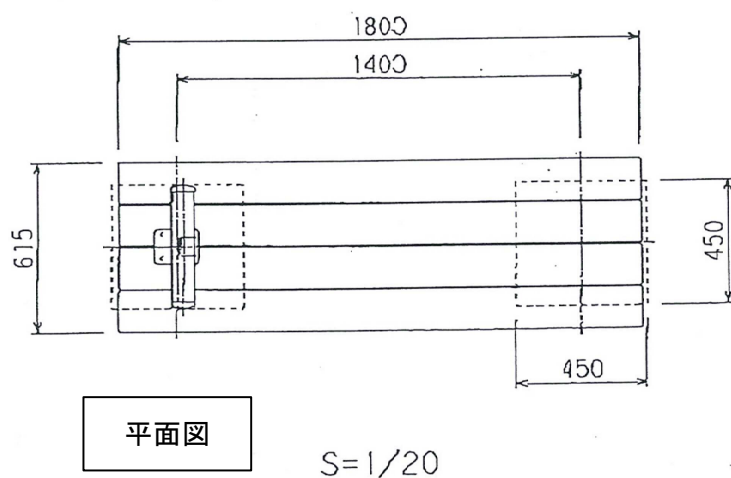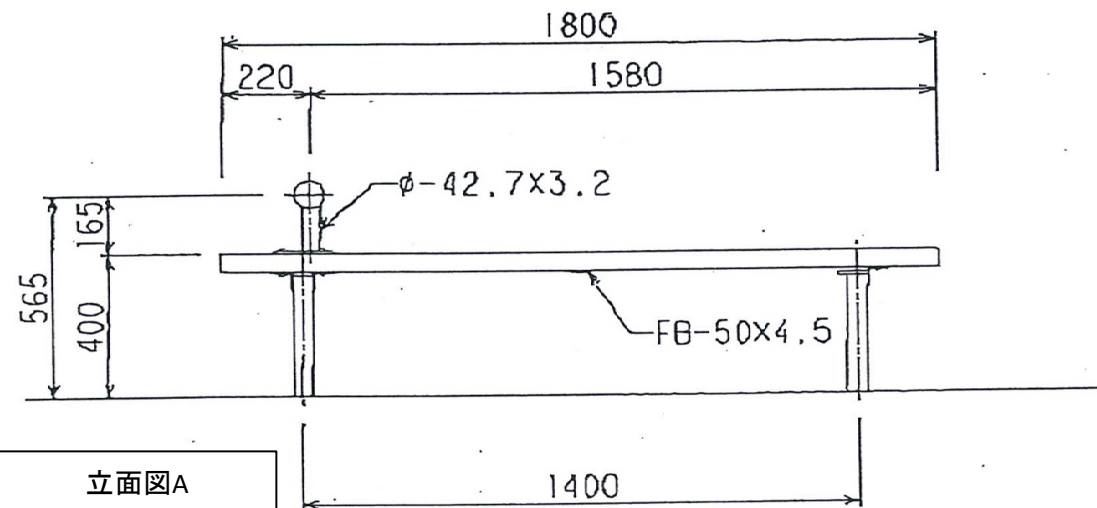



十字懸垂ベンチ

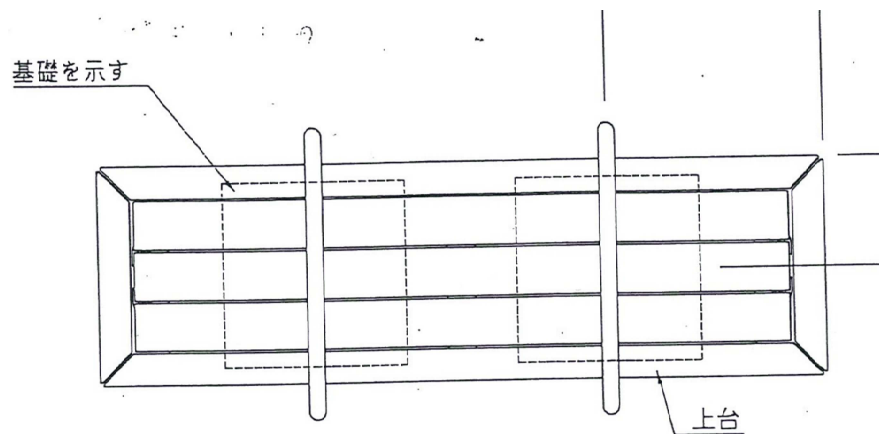


平面图

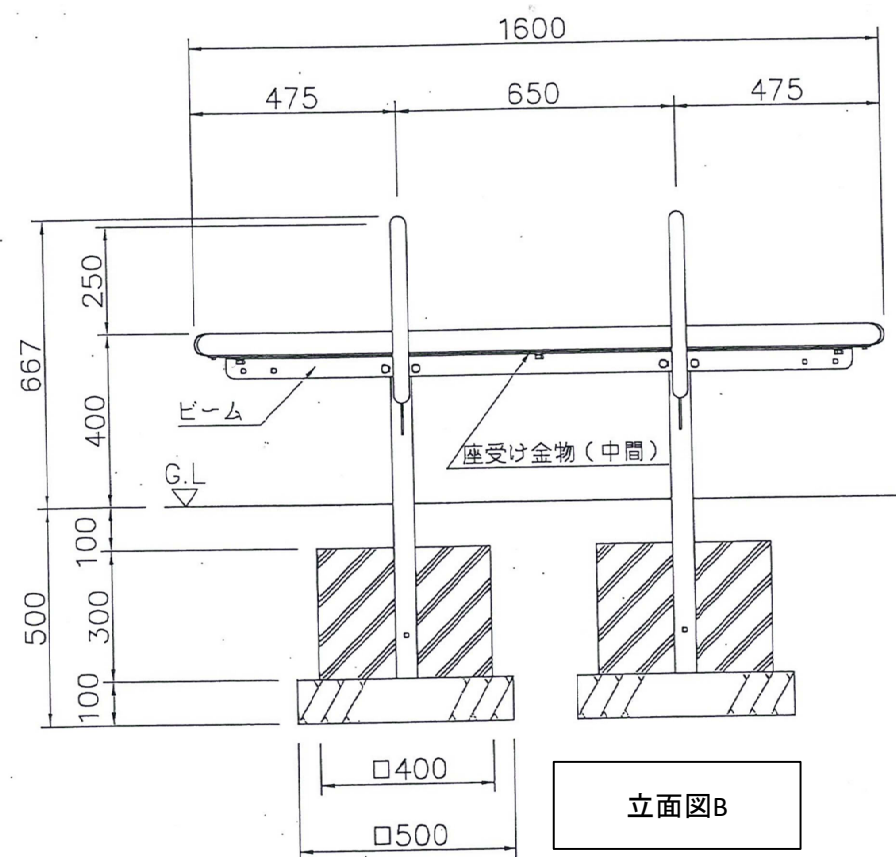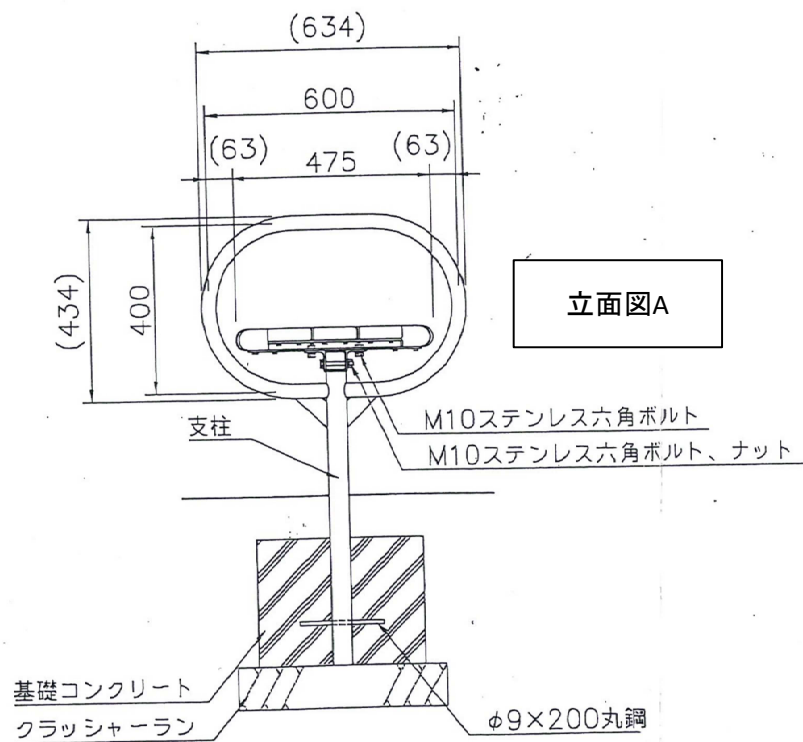


立面図B

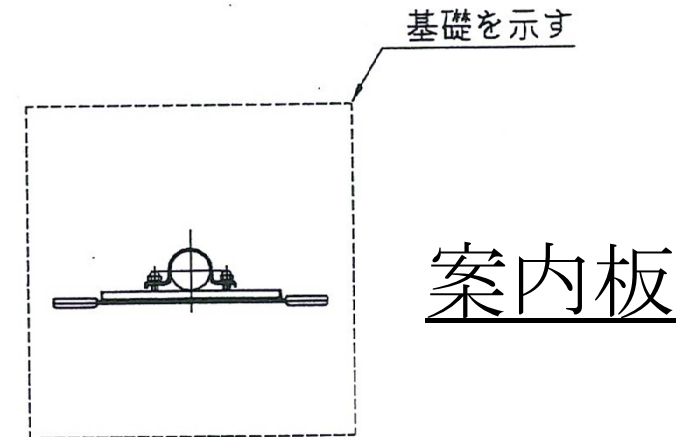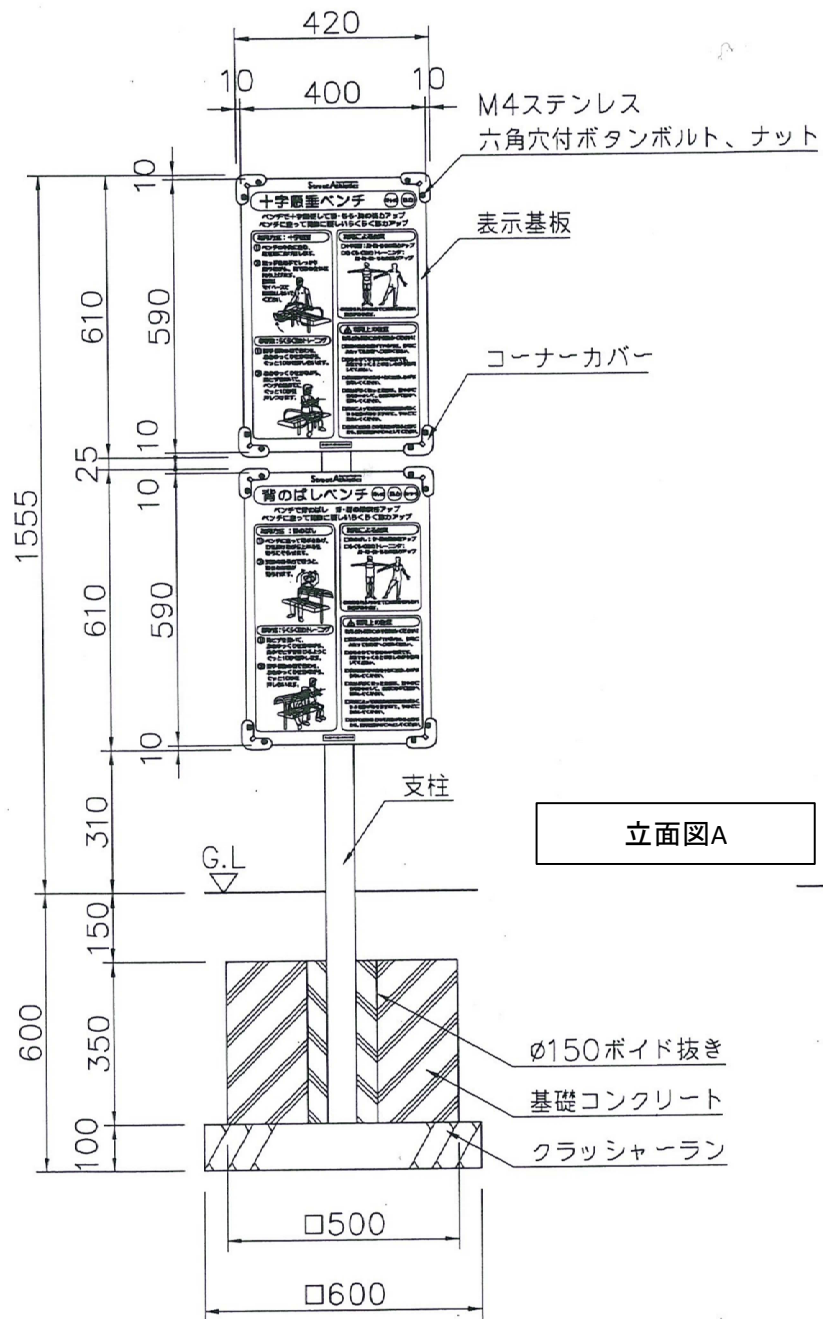


平面図

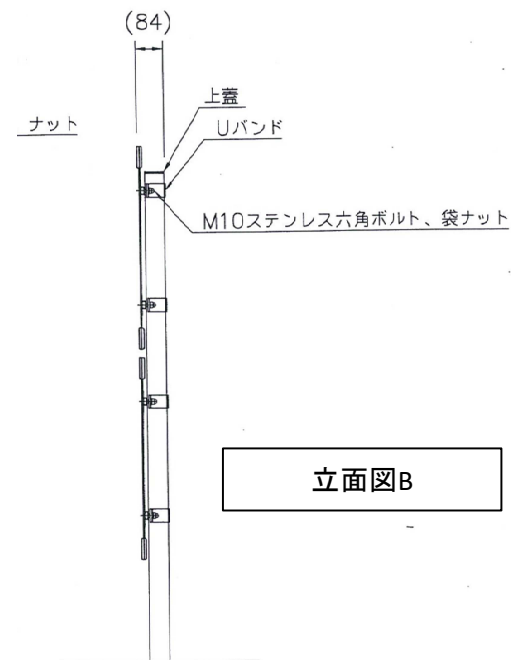

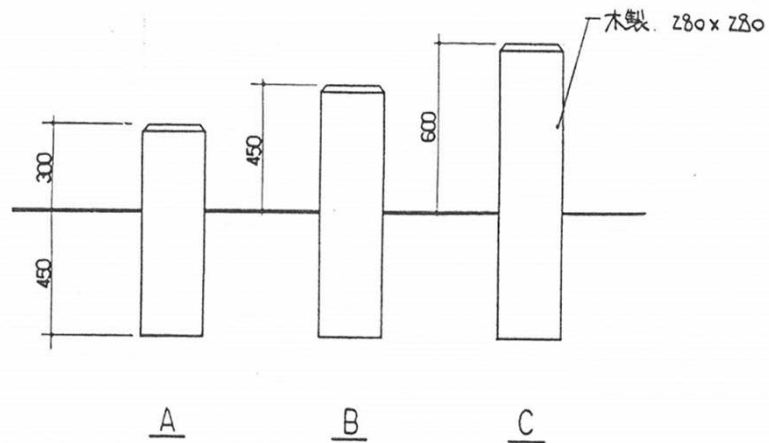



立面図A

木製ステップ


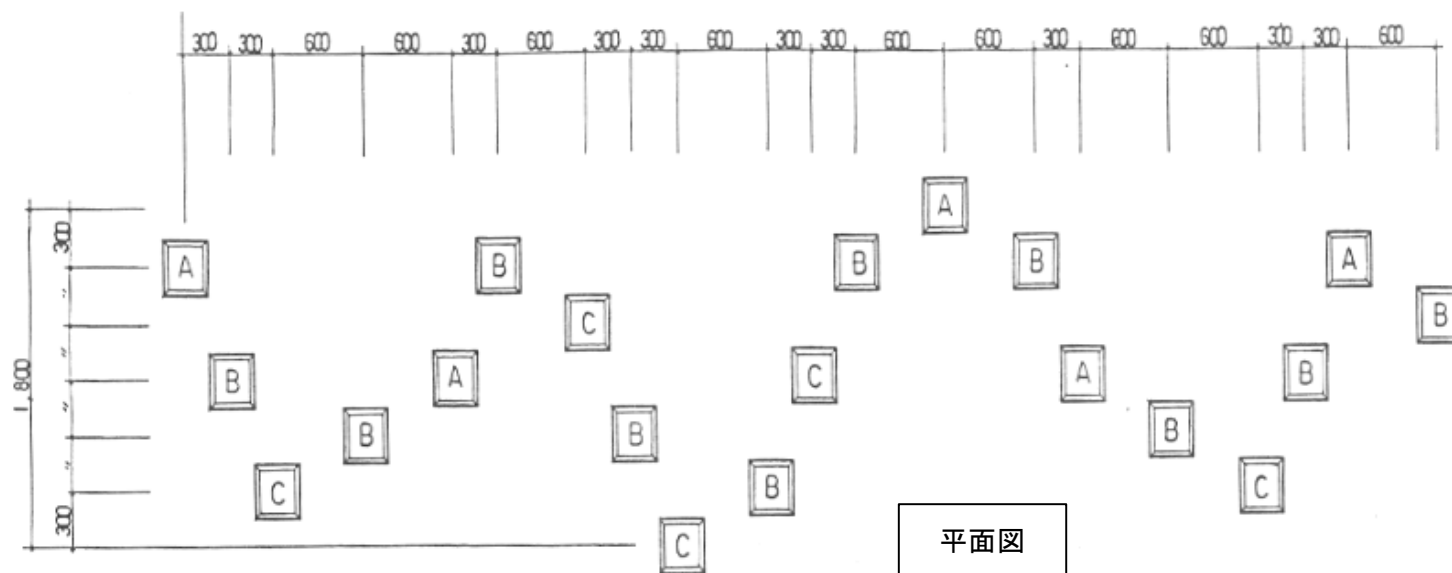


平面図

[AR3-151119-WB-1]3/4

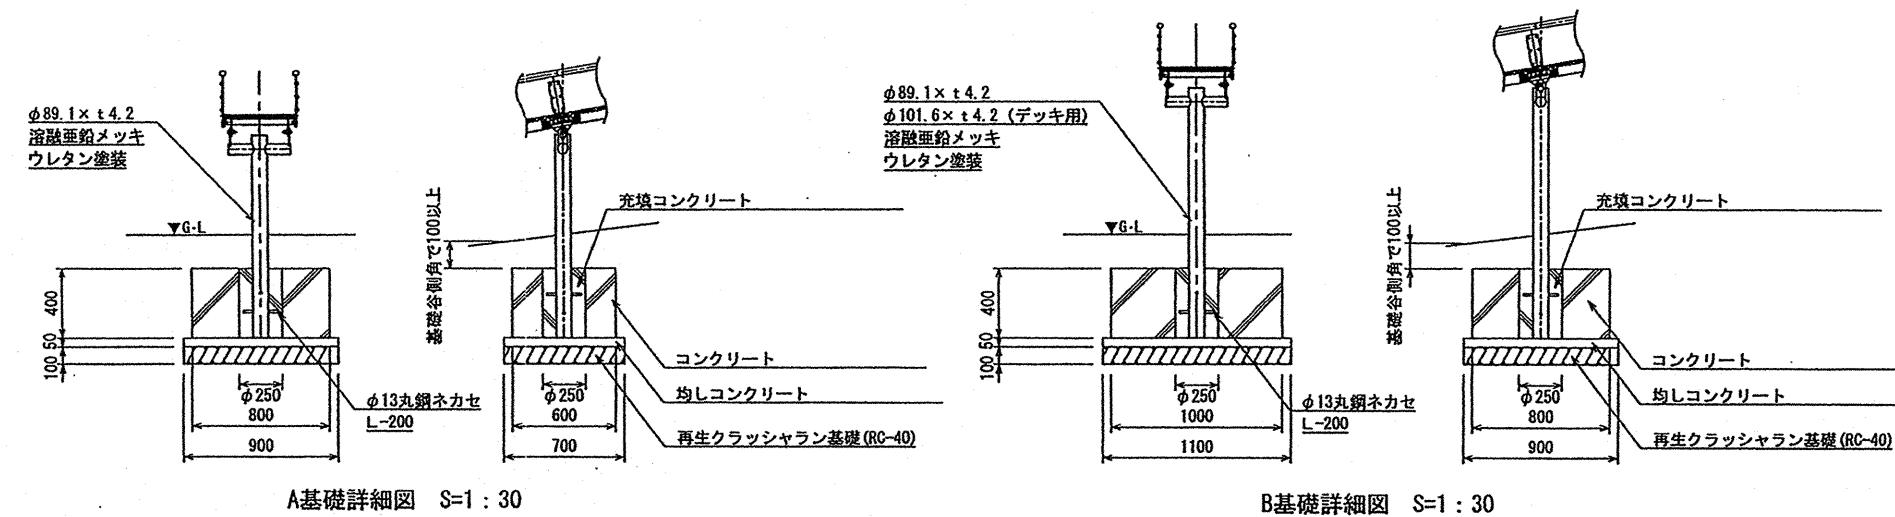
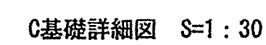


[AR3-151119-WB-1]2/4
(41770)

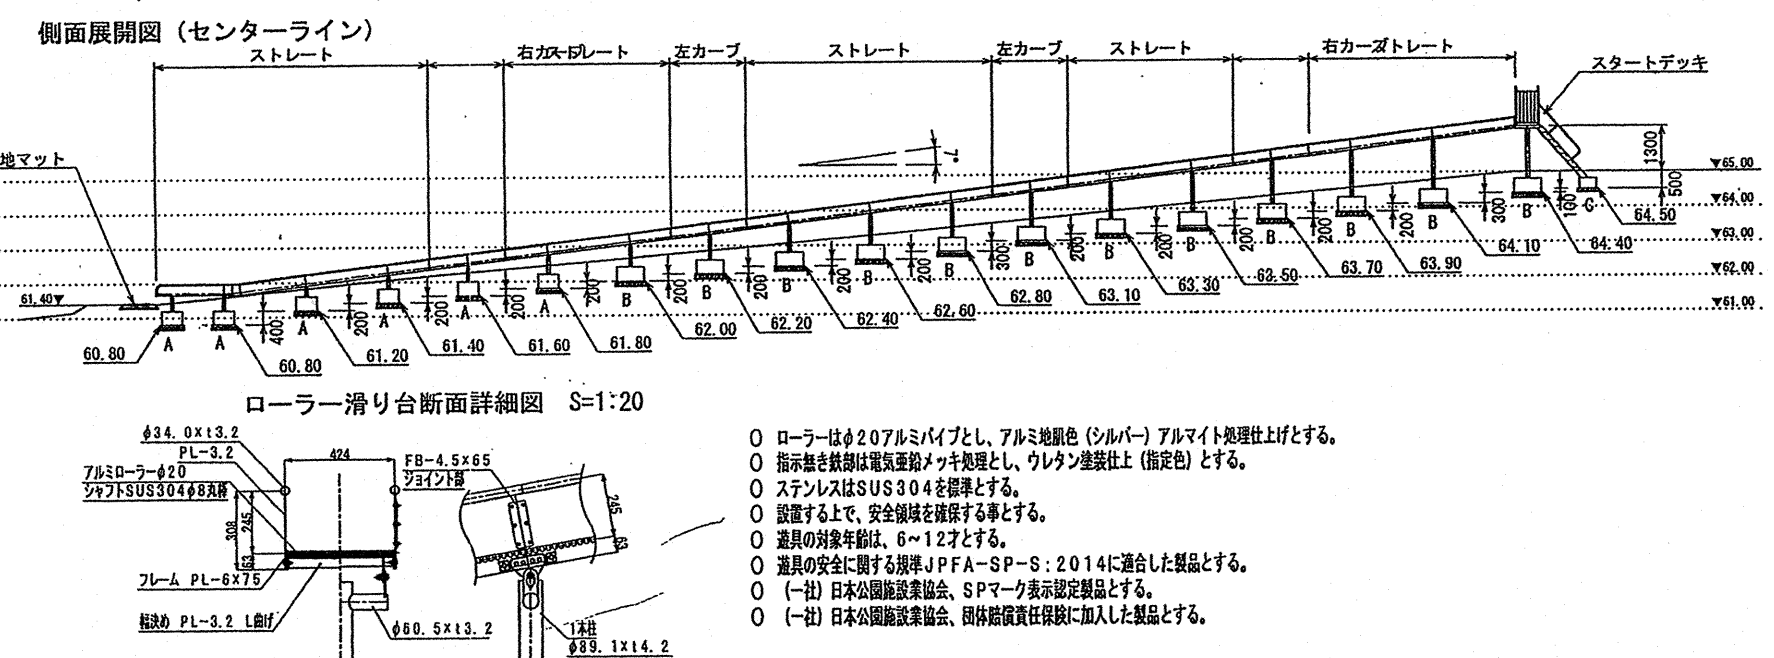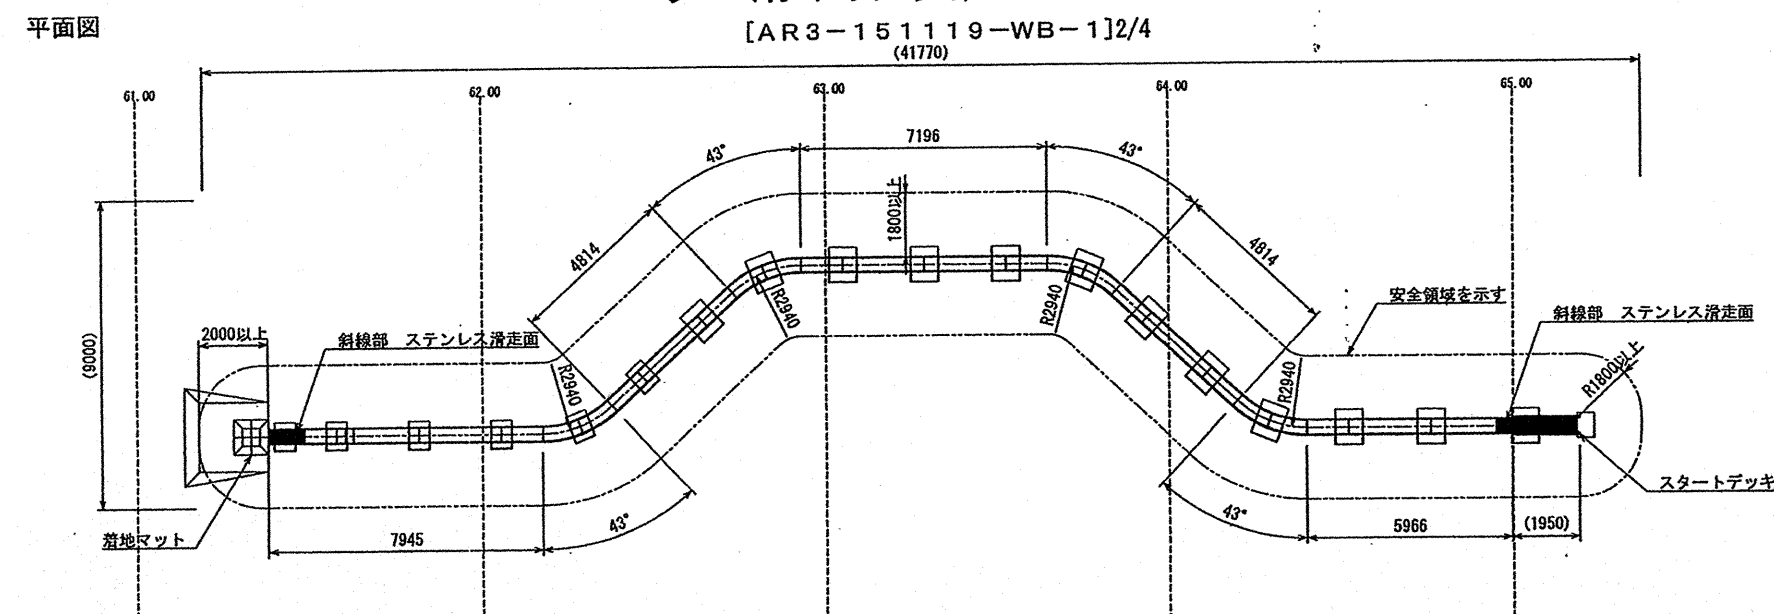

[AR3-151119-WB-1]4/4

[AO-9112]

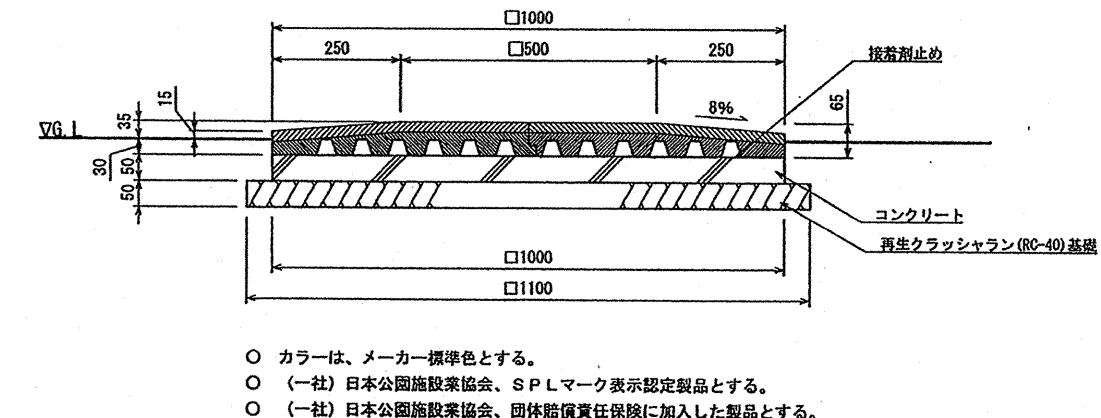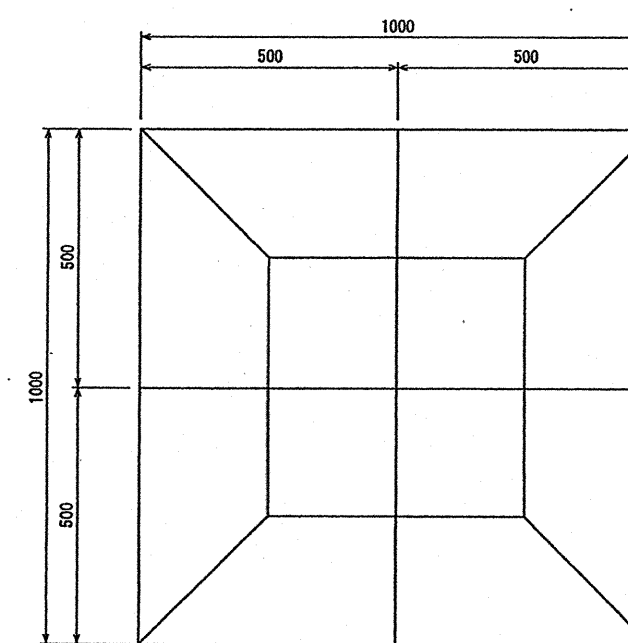

施行年度	平成27年度	図番	4 葉中 4 号
工 事 名	九条公園ローラー滑り台更新工事		
公 園 名	九条公園		
施行箇所	大和郡山市 九条・町		地内
図面種類 縮 尺	平面図・立面図・構造図		
課 長	課長補佐	係 長	設 計
都市建設部都市計画課			