


事業地を表示する図面

位置図

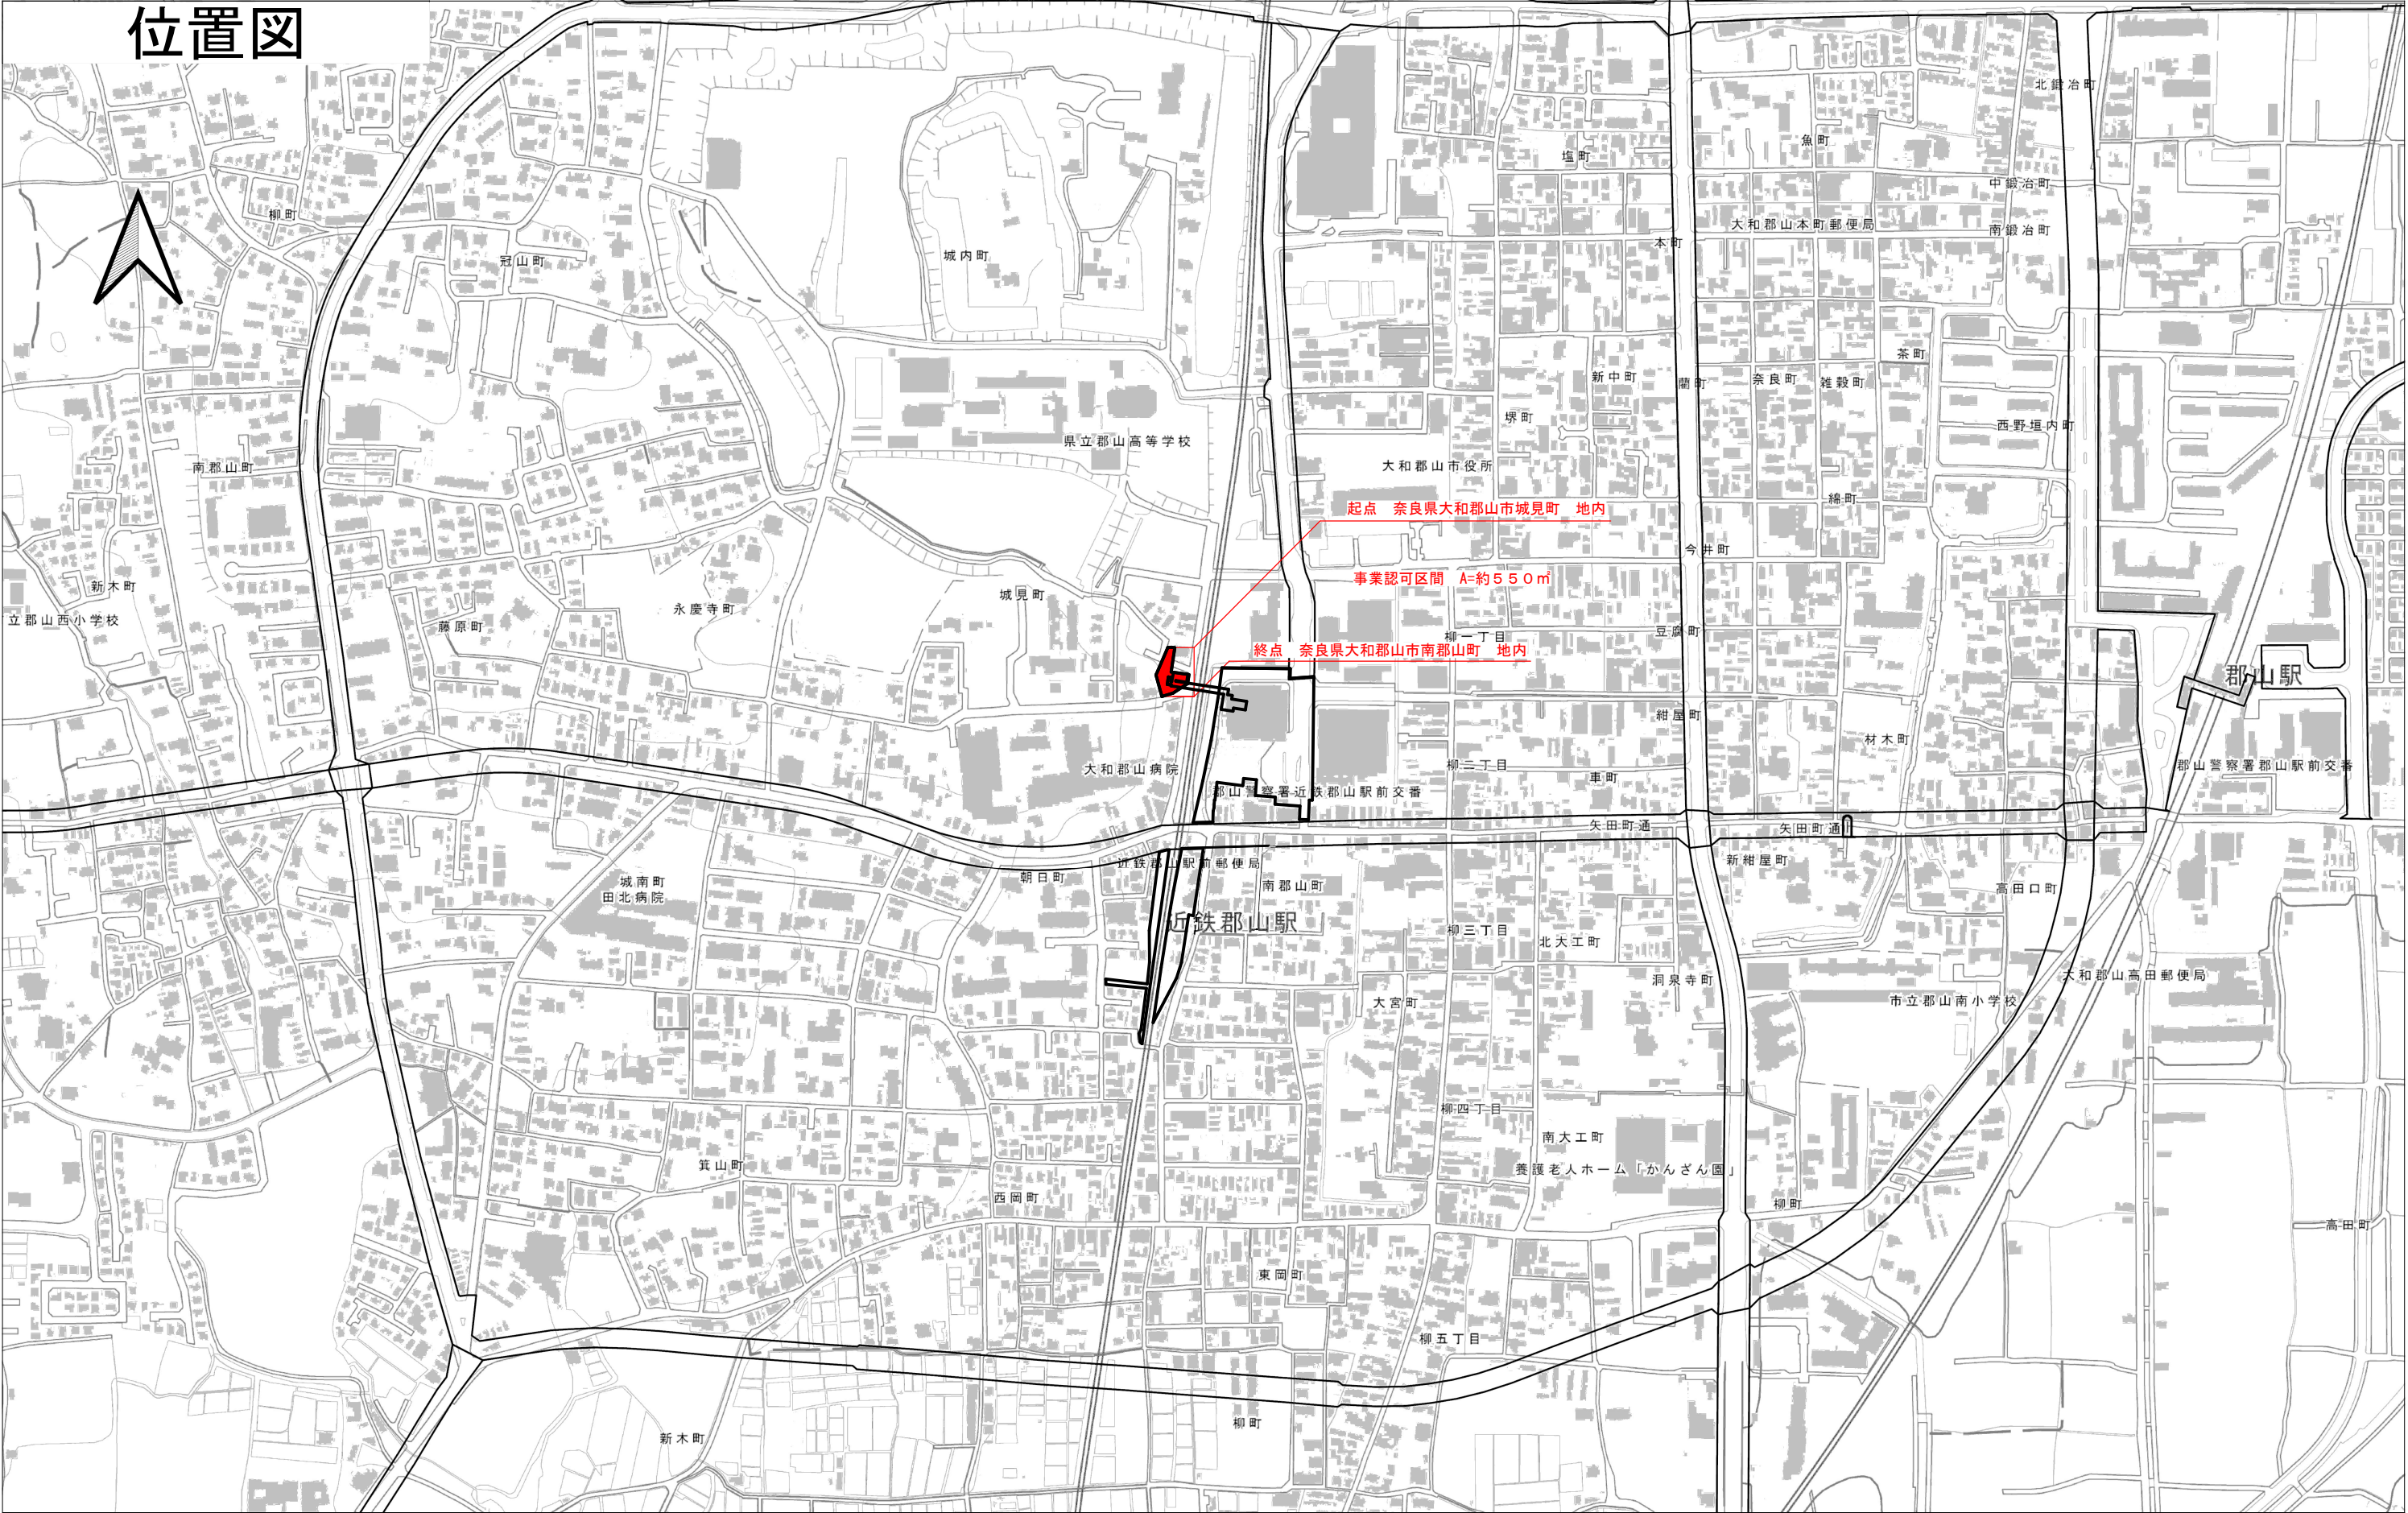

0 100 200 300 400 m

1:2,500