


新庁舎 2階収納展開NO.図

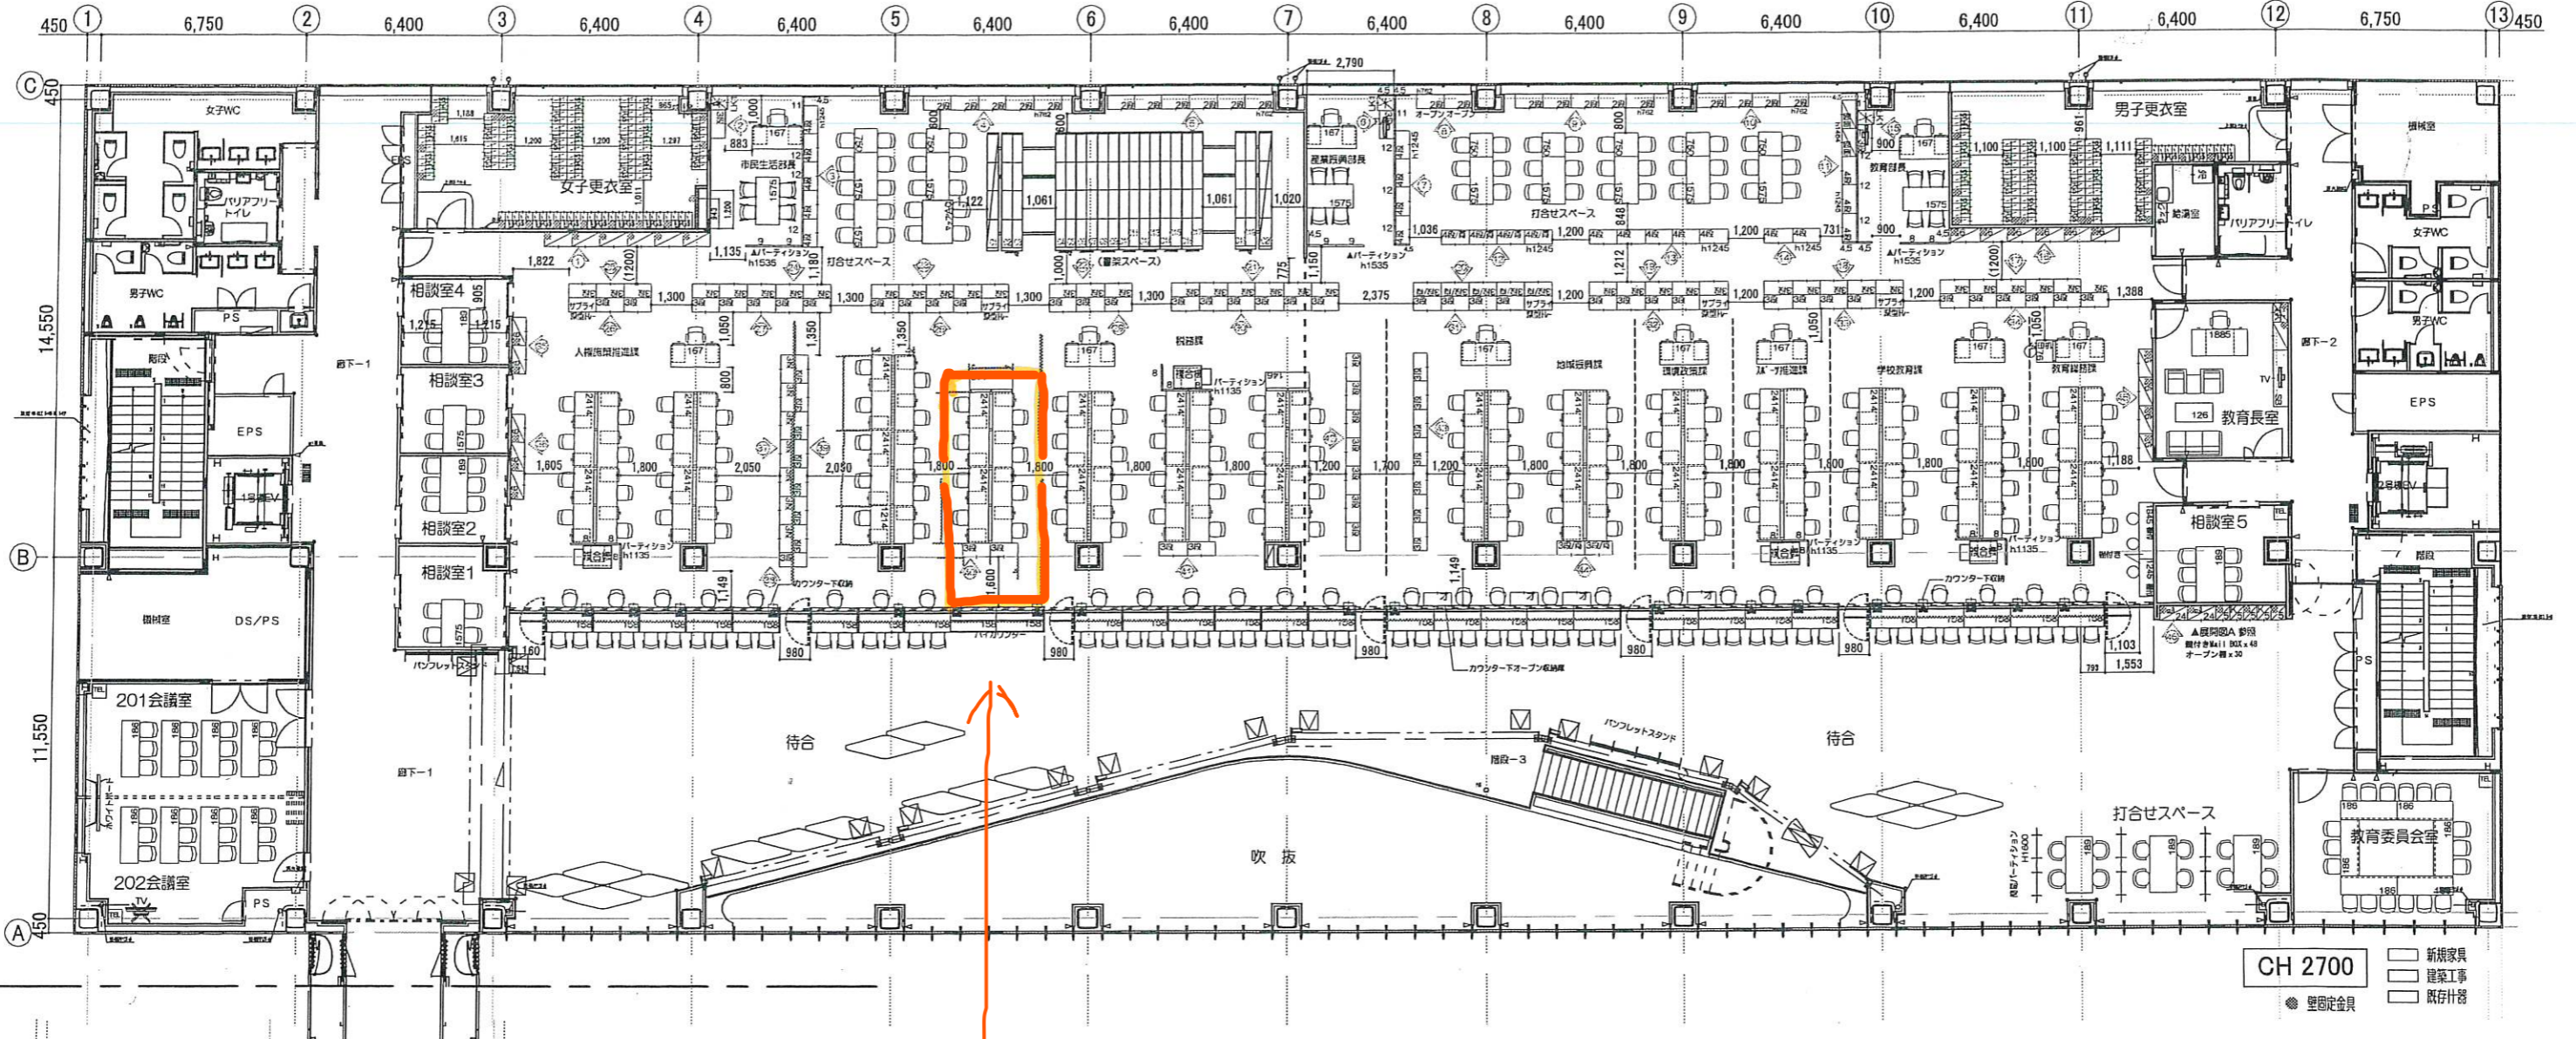

N
4

予定箇所

CH 2700
● 壁固定金具

カウンター下収納凡例	
	浅型トレー W300xD400xH115
	深型トレー W300xD400xH165
	オープン W500xD400xH60

訂正日 2021/10/19 2021/11/12 2021/12/27	日付 2022/02/04	物件名 大和郡山市新庁舎 レイアウト図面	NO. P** 2F全体
	縮尺 1/200 (A3)	名称 2階 収納展開NO.図 (全体)	
		建物名称 新庁舎 本館	

