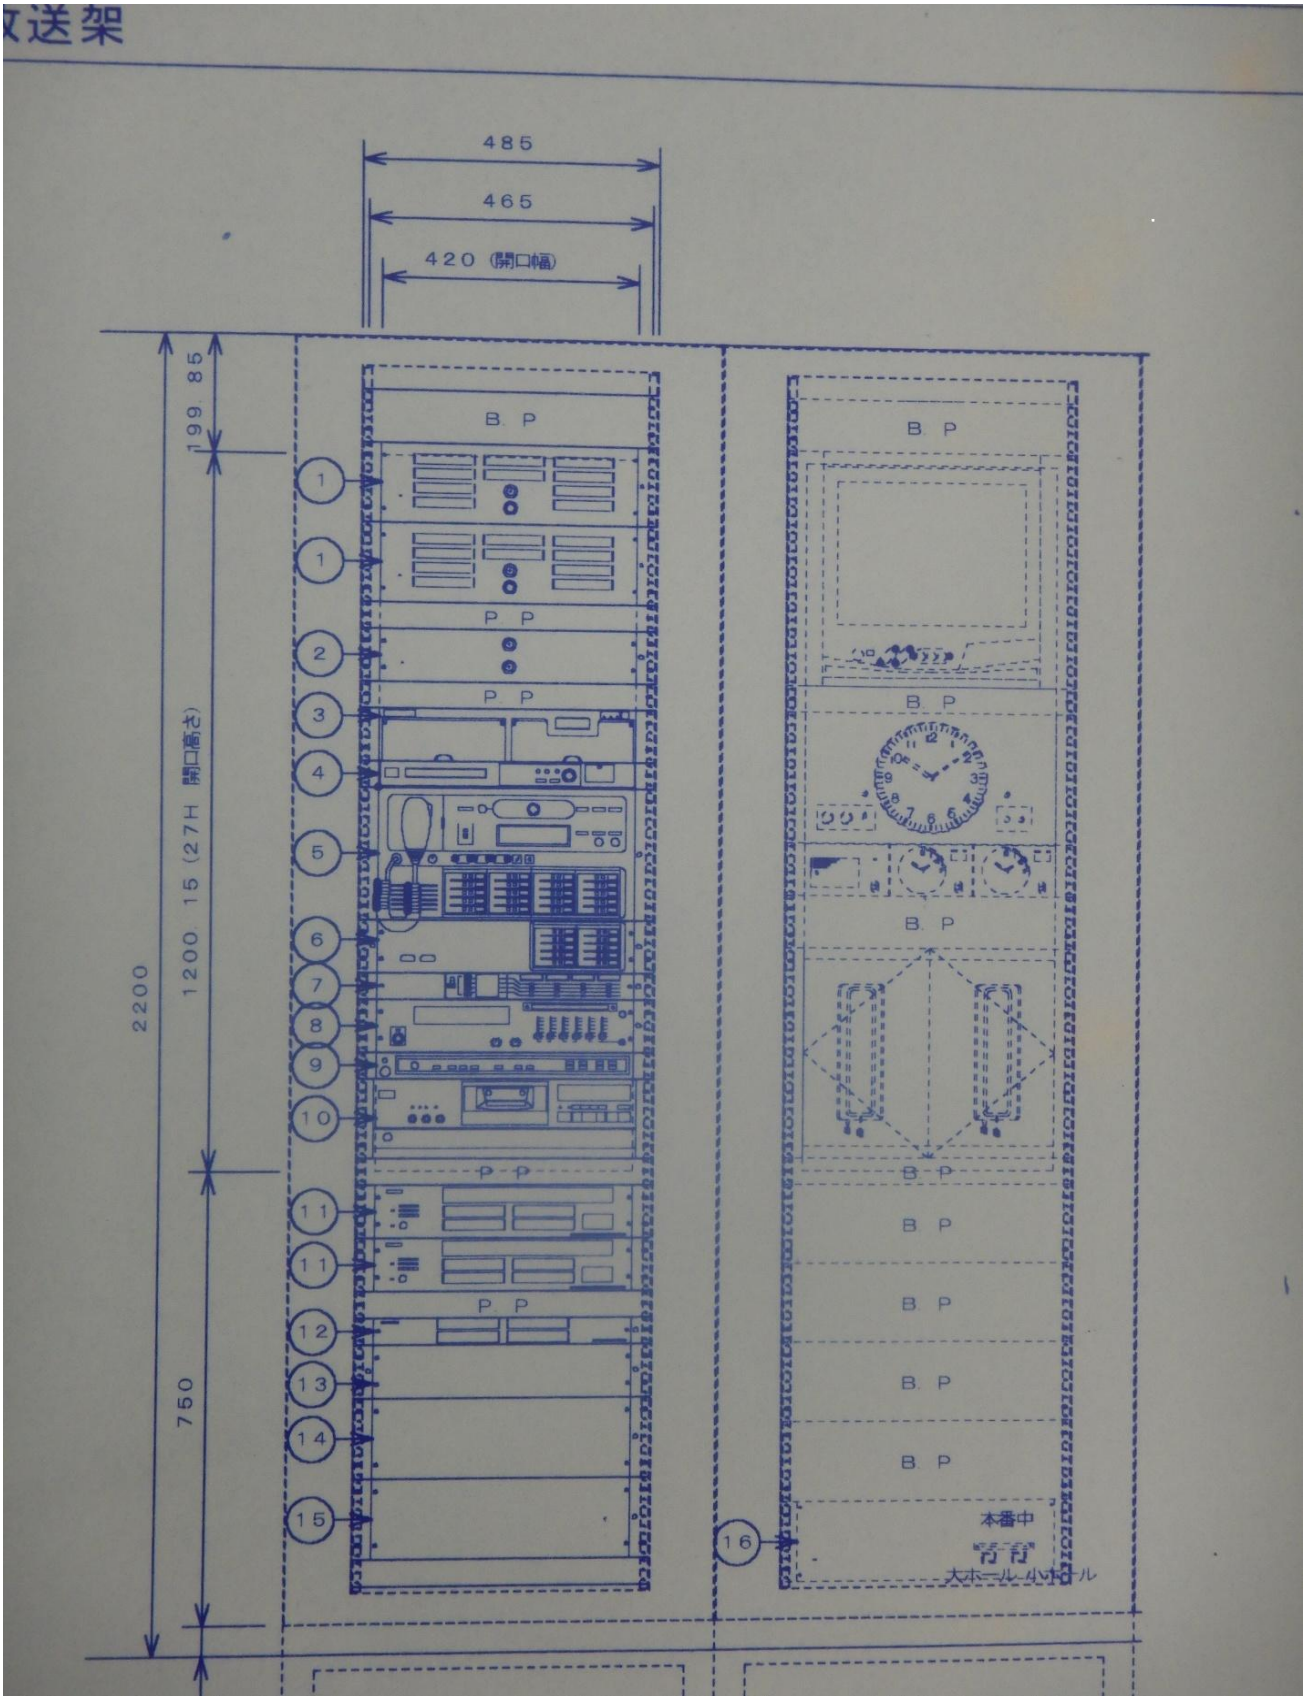
2．既設機器本体図


送架
485
465
420 (開口幅)
2200
1200 15 (27H 開口高さ)
199 85
750
B P
P P
本番中
"青"
大ホール 小ホール