


番号	品 名	材 質	数量	記 事
1	電 槽	合成樹脂	1	
2	フ タ	合成樹脂	1	
3	端 子	鉛 合 金	2	
4	防爆排気栓	合成樹脂他	1	内部に制御弁装着

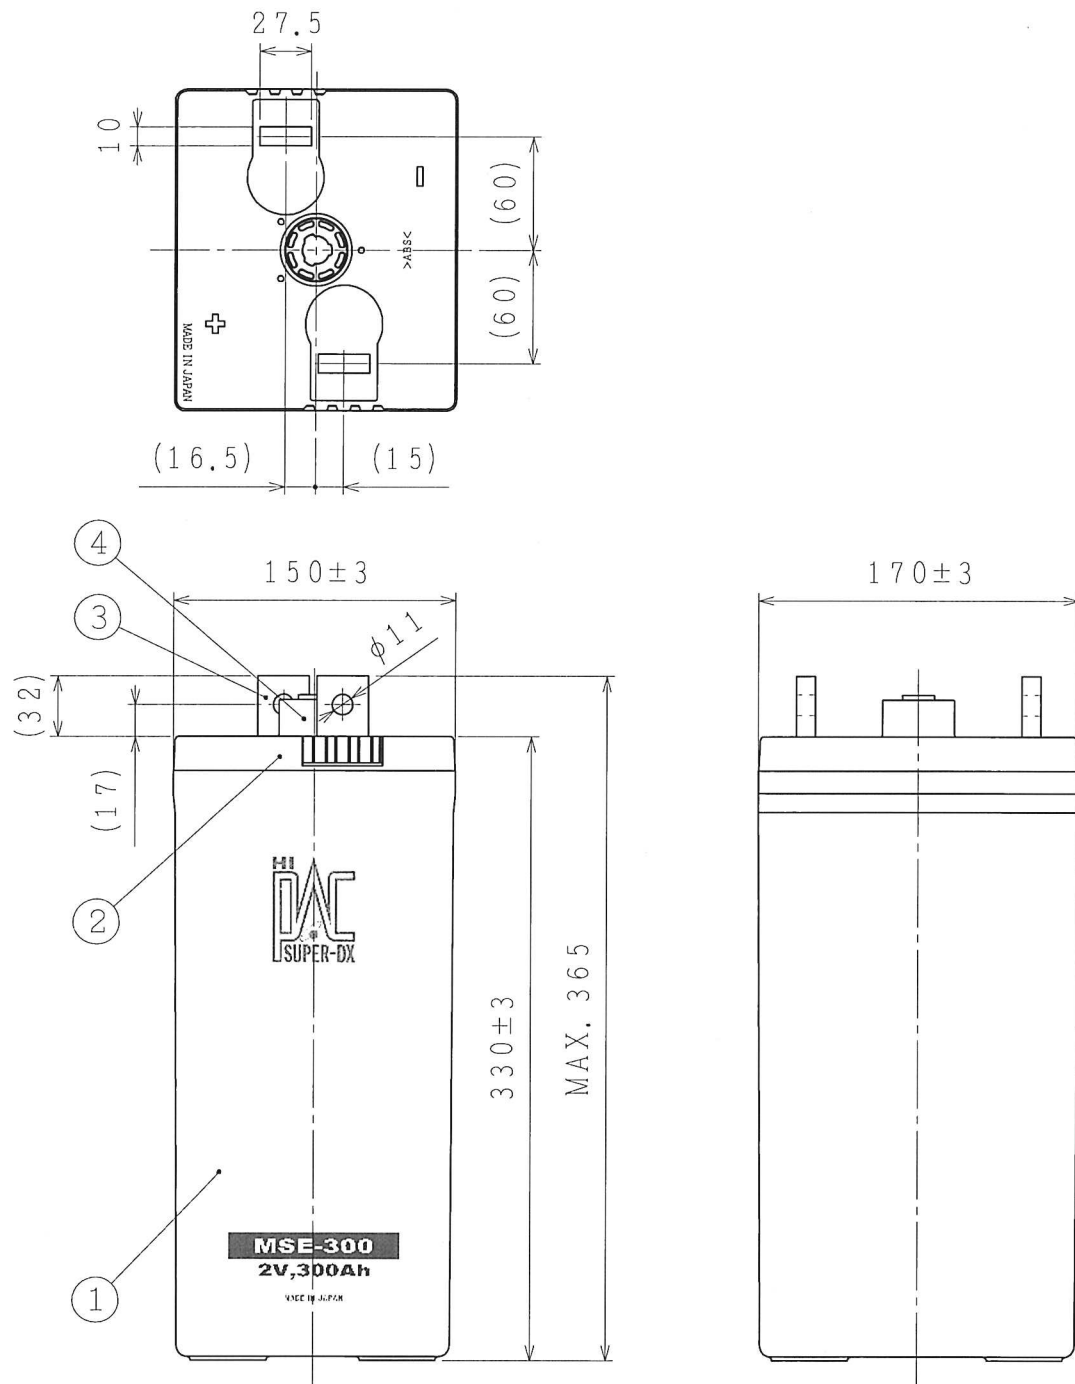

注) () 寸法は参考値とする。


							品名		
							蓄電池外形図		
C		社名変更に伴い図枠新調						MSE-300型	
記号	年 月 日	改 訂 事 項			担当	照査	承認		
エナジーウィズ株式会社 Energywith Co.,Ltd.		製図	前 平	2021.11.30			図番	MS-S80245-1	C
		設計	前 平	2021.11.30					
		検図	酒 井	2021.11.30					
		照査	伊 藤	承認	坂 野	単位 mm			
						尺 度 N T S			

ネジ端子形アルミ電解コンデンサ

I. 品名および形状

1. 品名 ; ネジ端子形アルミ電解コンデンサ
2. 形状 ; 円筒形アルミケース、ネジ端子形
3. 製品記号 ; HCGHA2D123YD130PH

II. 外観および寸法

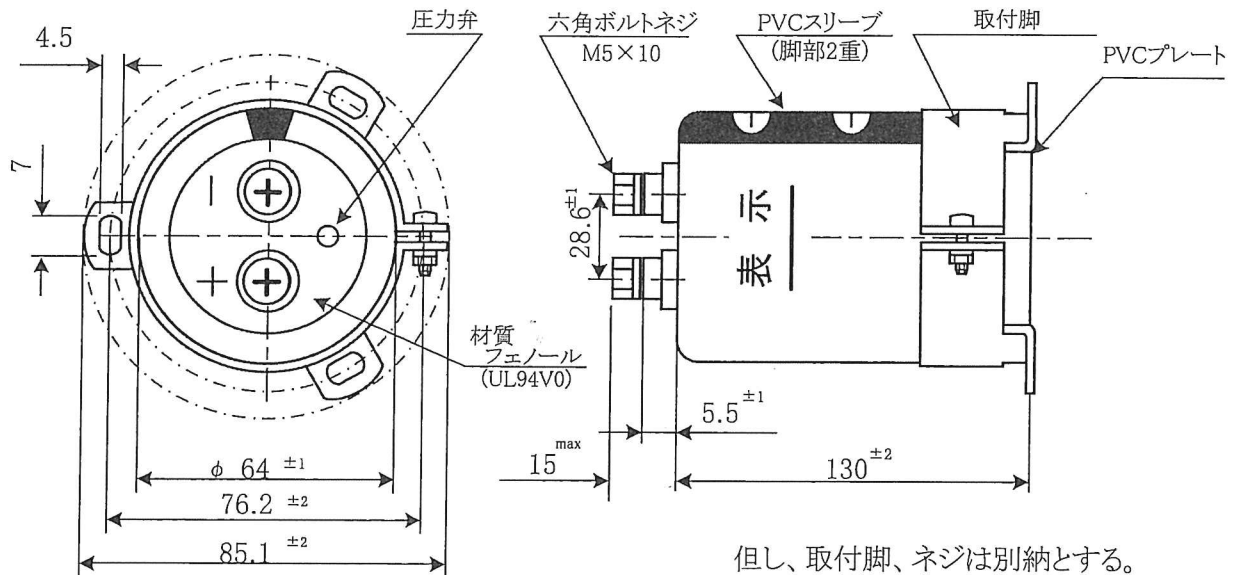

III. 仕様

1. 使用温度範囲 ; -40 ~ + 105 °C
2. 定格電圧 ; 200 V.DC
3. サージ電圧 ; 250 V.DC
4. 公称静電容量 ; 12000 μ F (20°C, 120Hz)
5. 静電容量公差 ; -20 ~ + 20 % (20°C, 120Hz)
6. 損失角の正接 ; 0.15 以下 (20°C, 120Hz)
7. 漏れ電流 ; 5 mA以下 (20°C, 5分値)
8. 最大許容リップル電流 ; 8.8 Arms (120Hz, 105°C)


表1 リプル補正係数

周波数(Hz)					温度(°C)				
50/60	120	300	1K	10K $\leq$	40	55	70	85	105
0.8	1	1.1	1.3	1.4	4.9	3.9	3	1.8	1



120Hz, 105 °C以外でご使用の場合は、上記に示す補正係数を乗じて下さい。
端子許容電流よりリップル電流は、60 Arms以下にて御使用ください。

DWN.	荒木	21.06.21	アルミ電解コンデンサ	AICtech	37D915	1/4
CHKD.	増田	21.06.21				
APPD.	志村	21.06.21				

番号	品 名	材 質	数量	記 事
1	電 槽	合 成 樹 脂	1	
2	フ タ	合 成 樹 脂	1	
3	端 子	鉛 合 金	2	
4	触 媒 栓	合 成 樹 脂 他	1	

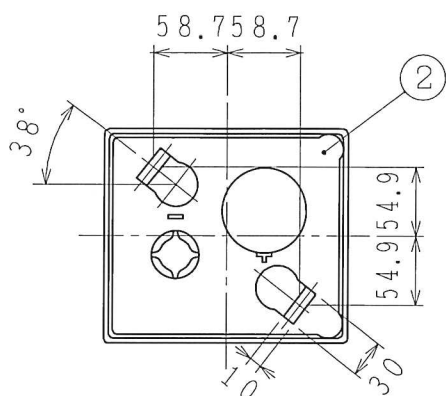


適用蓄電池型式
CS-210E
CS-250E
CS-290E
(HS-250E ◎)
HS-300E
HS-400E
PS-340E

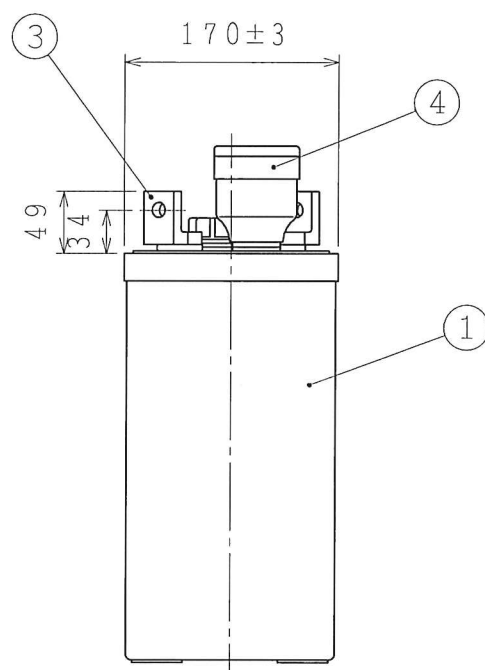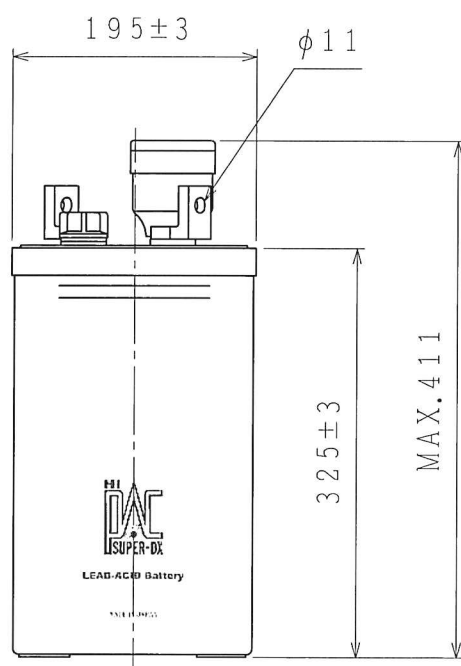

注記. ◎ 印 蓄電池は液中比重計を内蔵した場合のみ適用します。

							品名	
							蓄電池外形図	
C		社名変更に伴い図枠新調						
記号	年 月 日	改 訂 事 項			担当	照査	承認	
エナジーウィズ株式会社 Energywith Co.,Ltd.		製図	濱 田	2021. 11. 30		図番		
		設計	濱 田	2021. 11. 30				
		検図	影 山	2021. 11. 30				
		照査	伊 藤	承認				
					尺度 N T S			MS-S20059 C
					単位 mm			

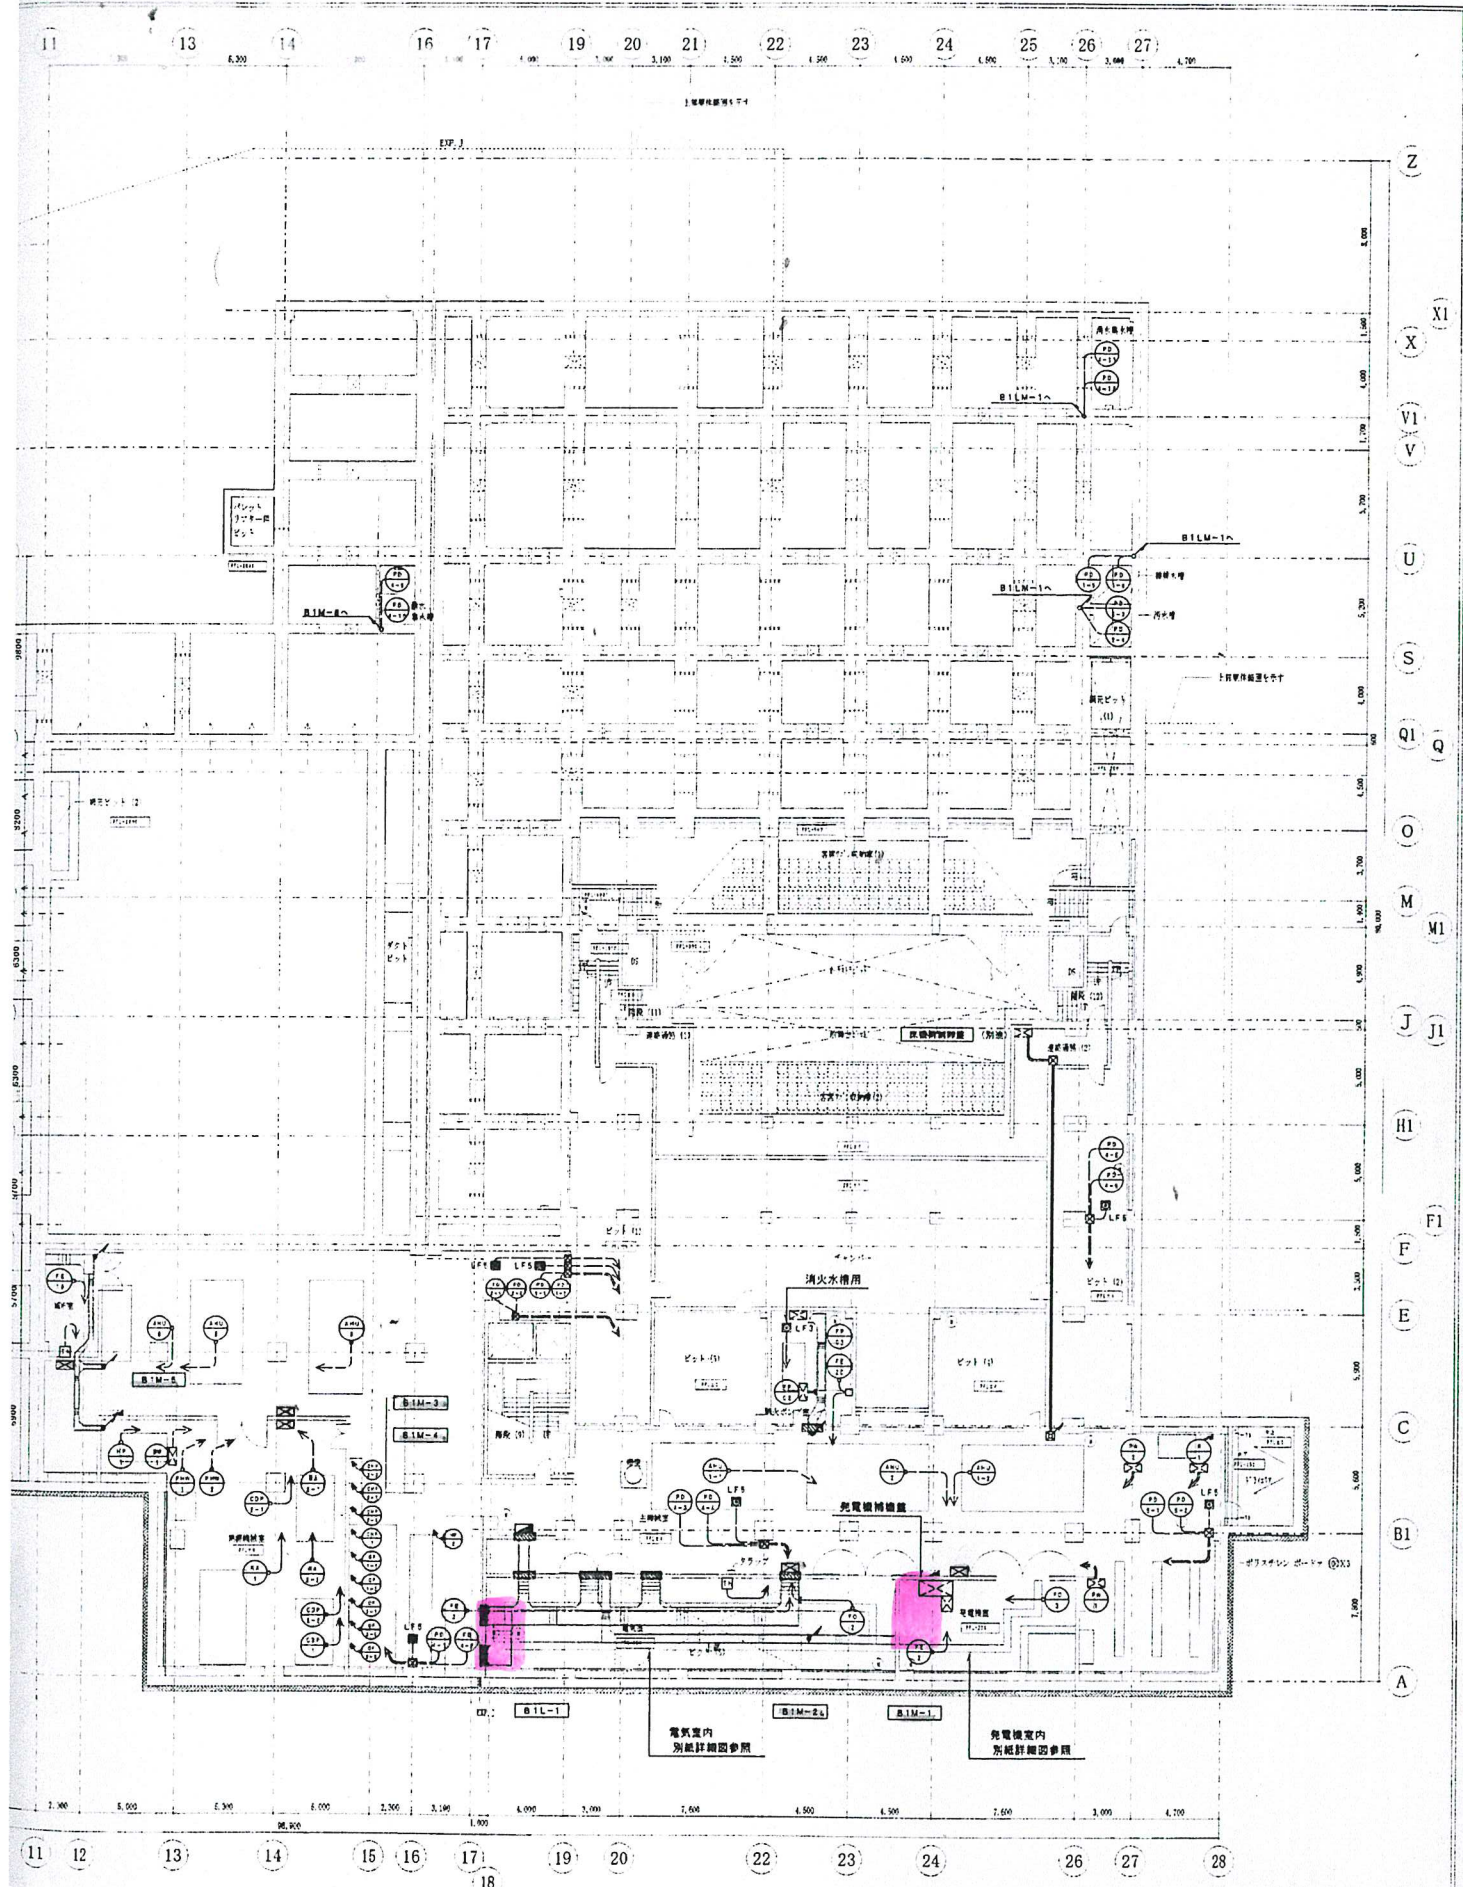

(仮称) 大和郡山市文化総合施設新築工事		図面番号	E-29
文化会館・図書館		図面名称	
電気設備工事 B2F平面図 幹線・動力設備		縮尺	1/200
設計者	設計者	設計者	設計者
		設計年月日	2001. 3

大和郡山市建設部営繕課