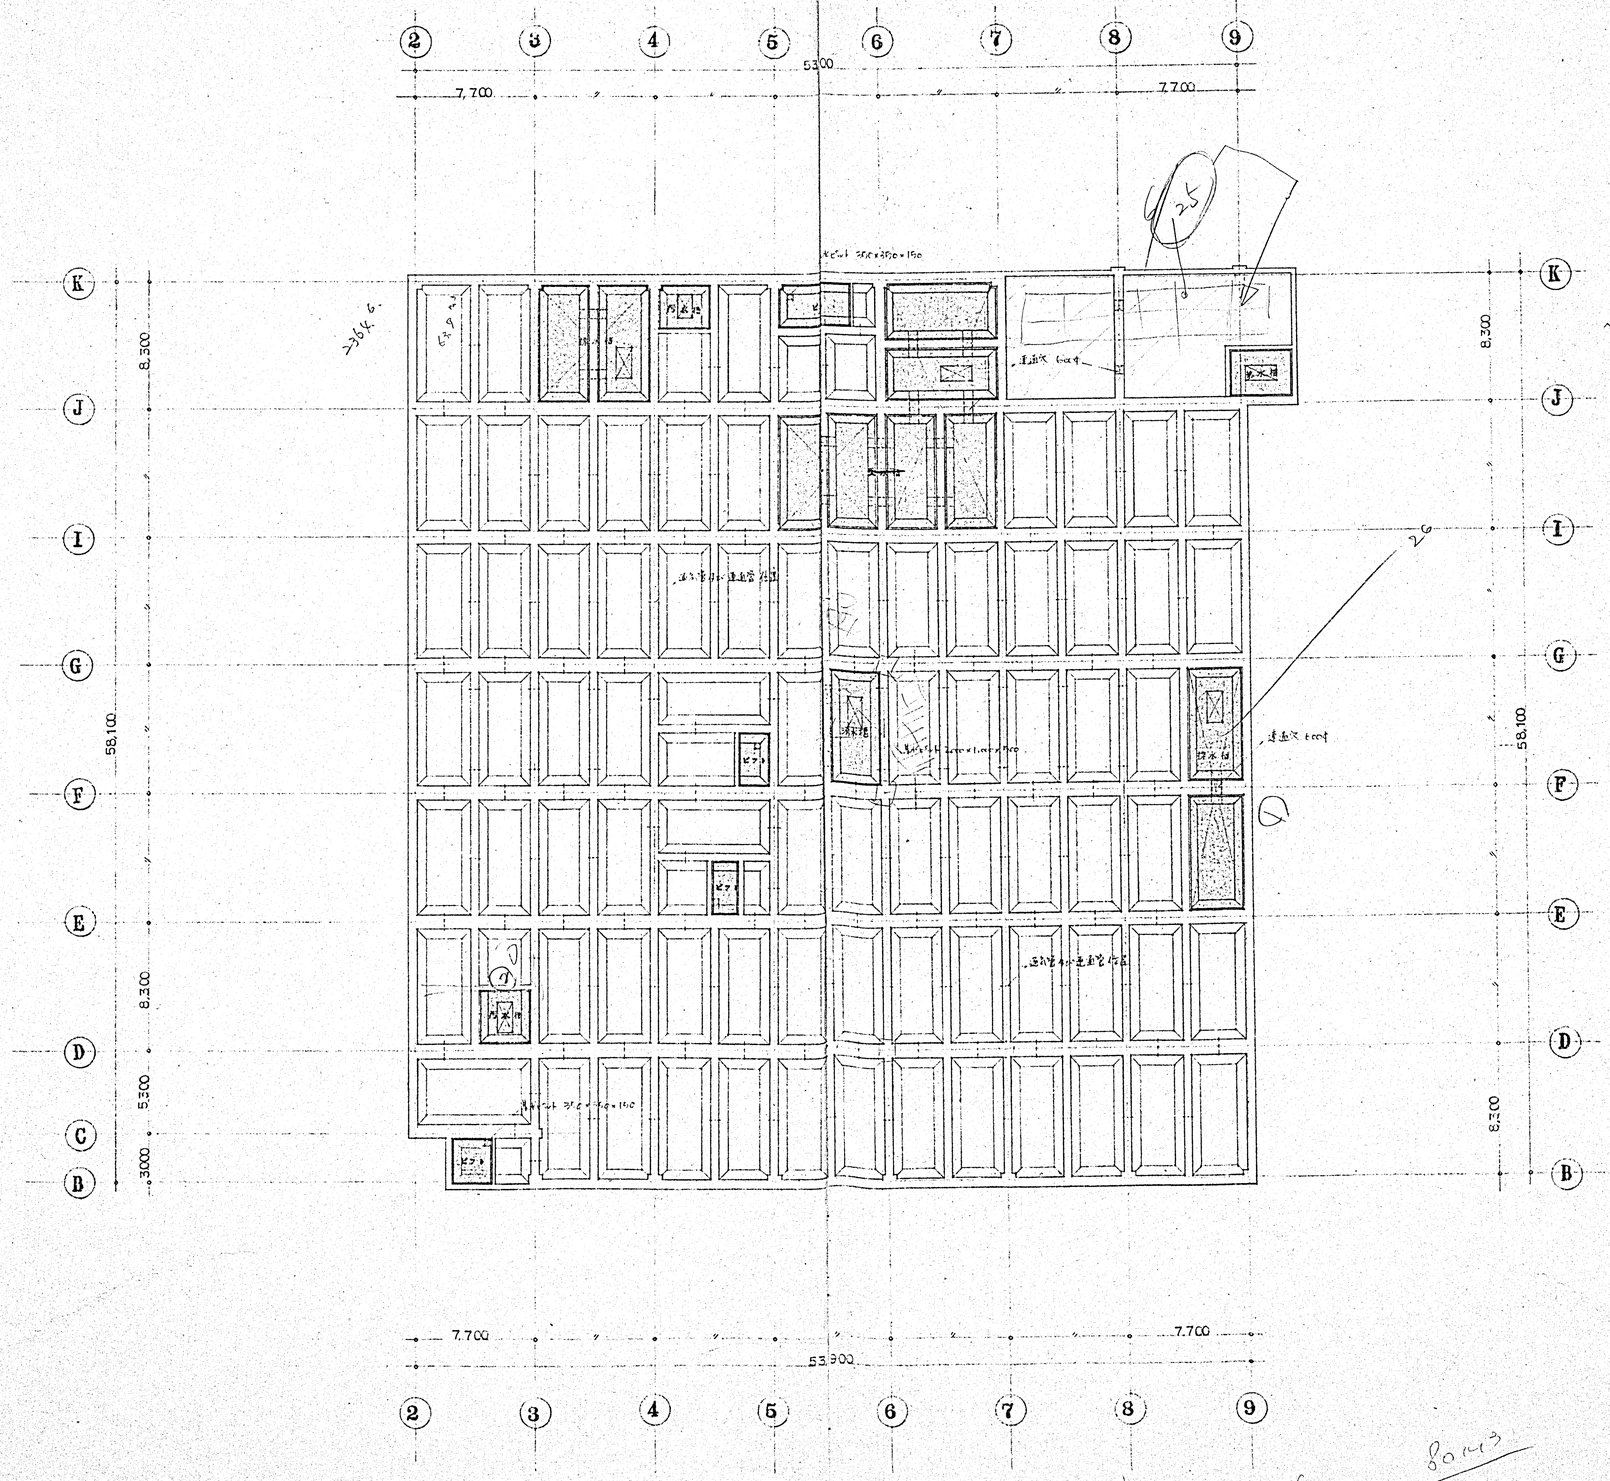

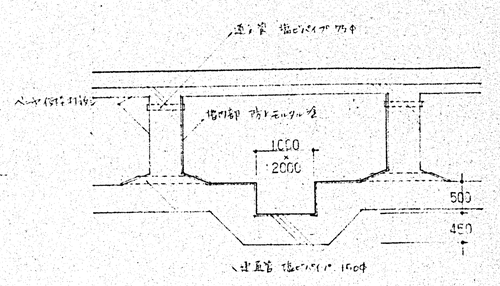

浄水槽 1/50

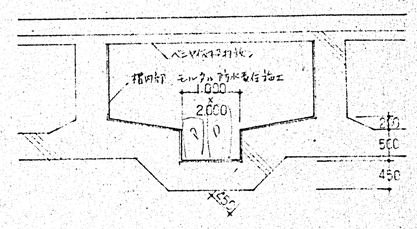

排水槽、汚水槽 1/50

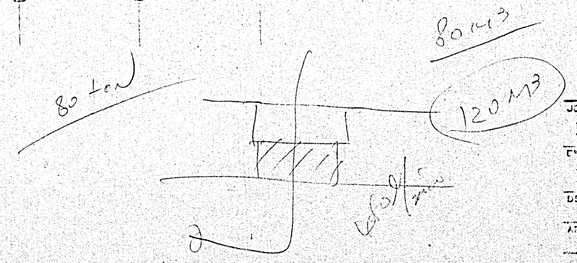

変更設計

JOB NAME: KK西友ストアー関西大和郡山店新築工事			JOB NO.
DWG. NAME: トレンチ伏図			SCALE: 1/200
DSG.	DWN.	CKD.	SHEET NO. A-27
APP.	DATE	REV.	

株式会社 福京設計事務所　株式会社 吉村建築事務所

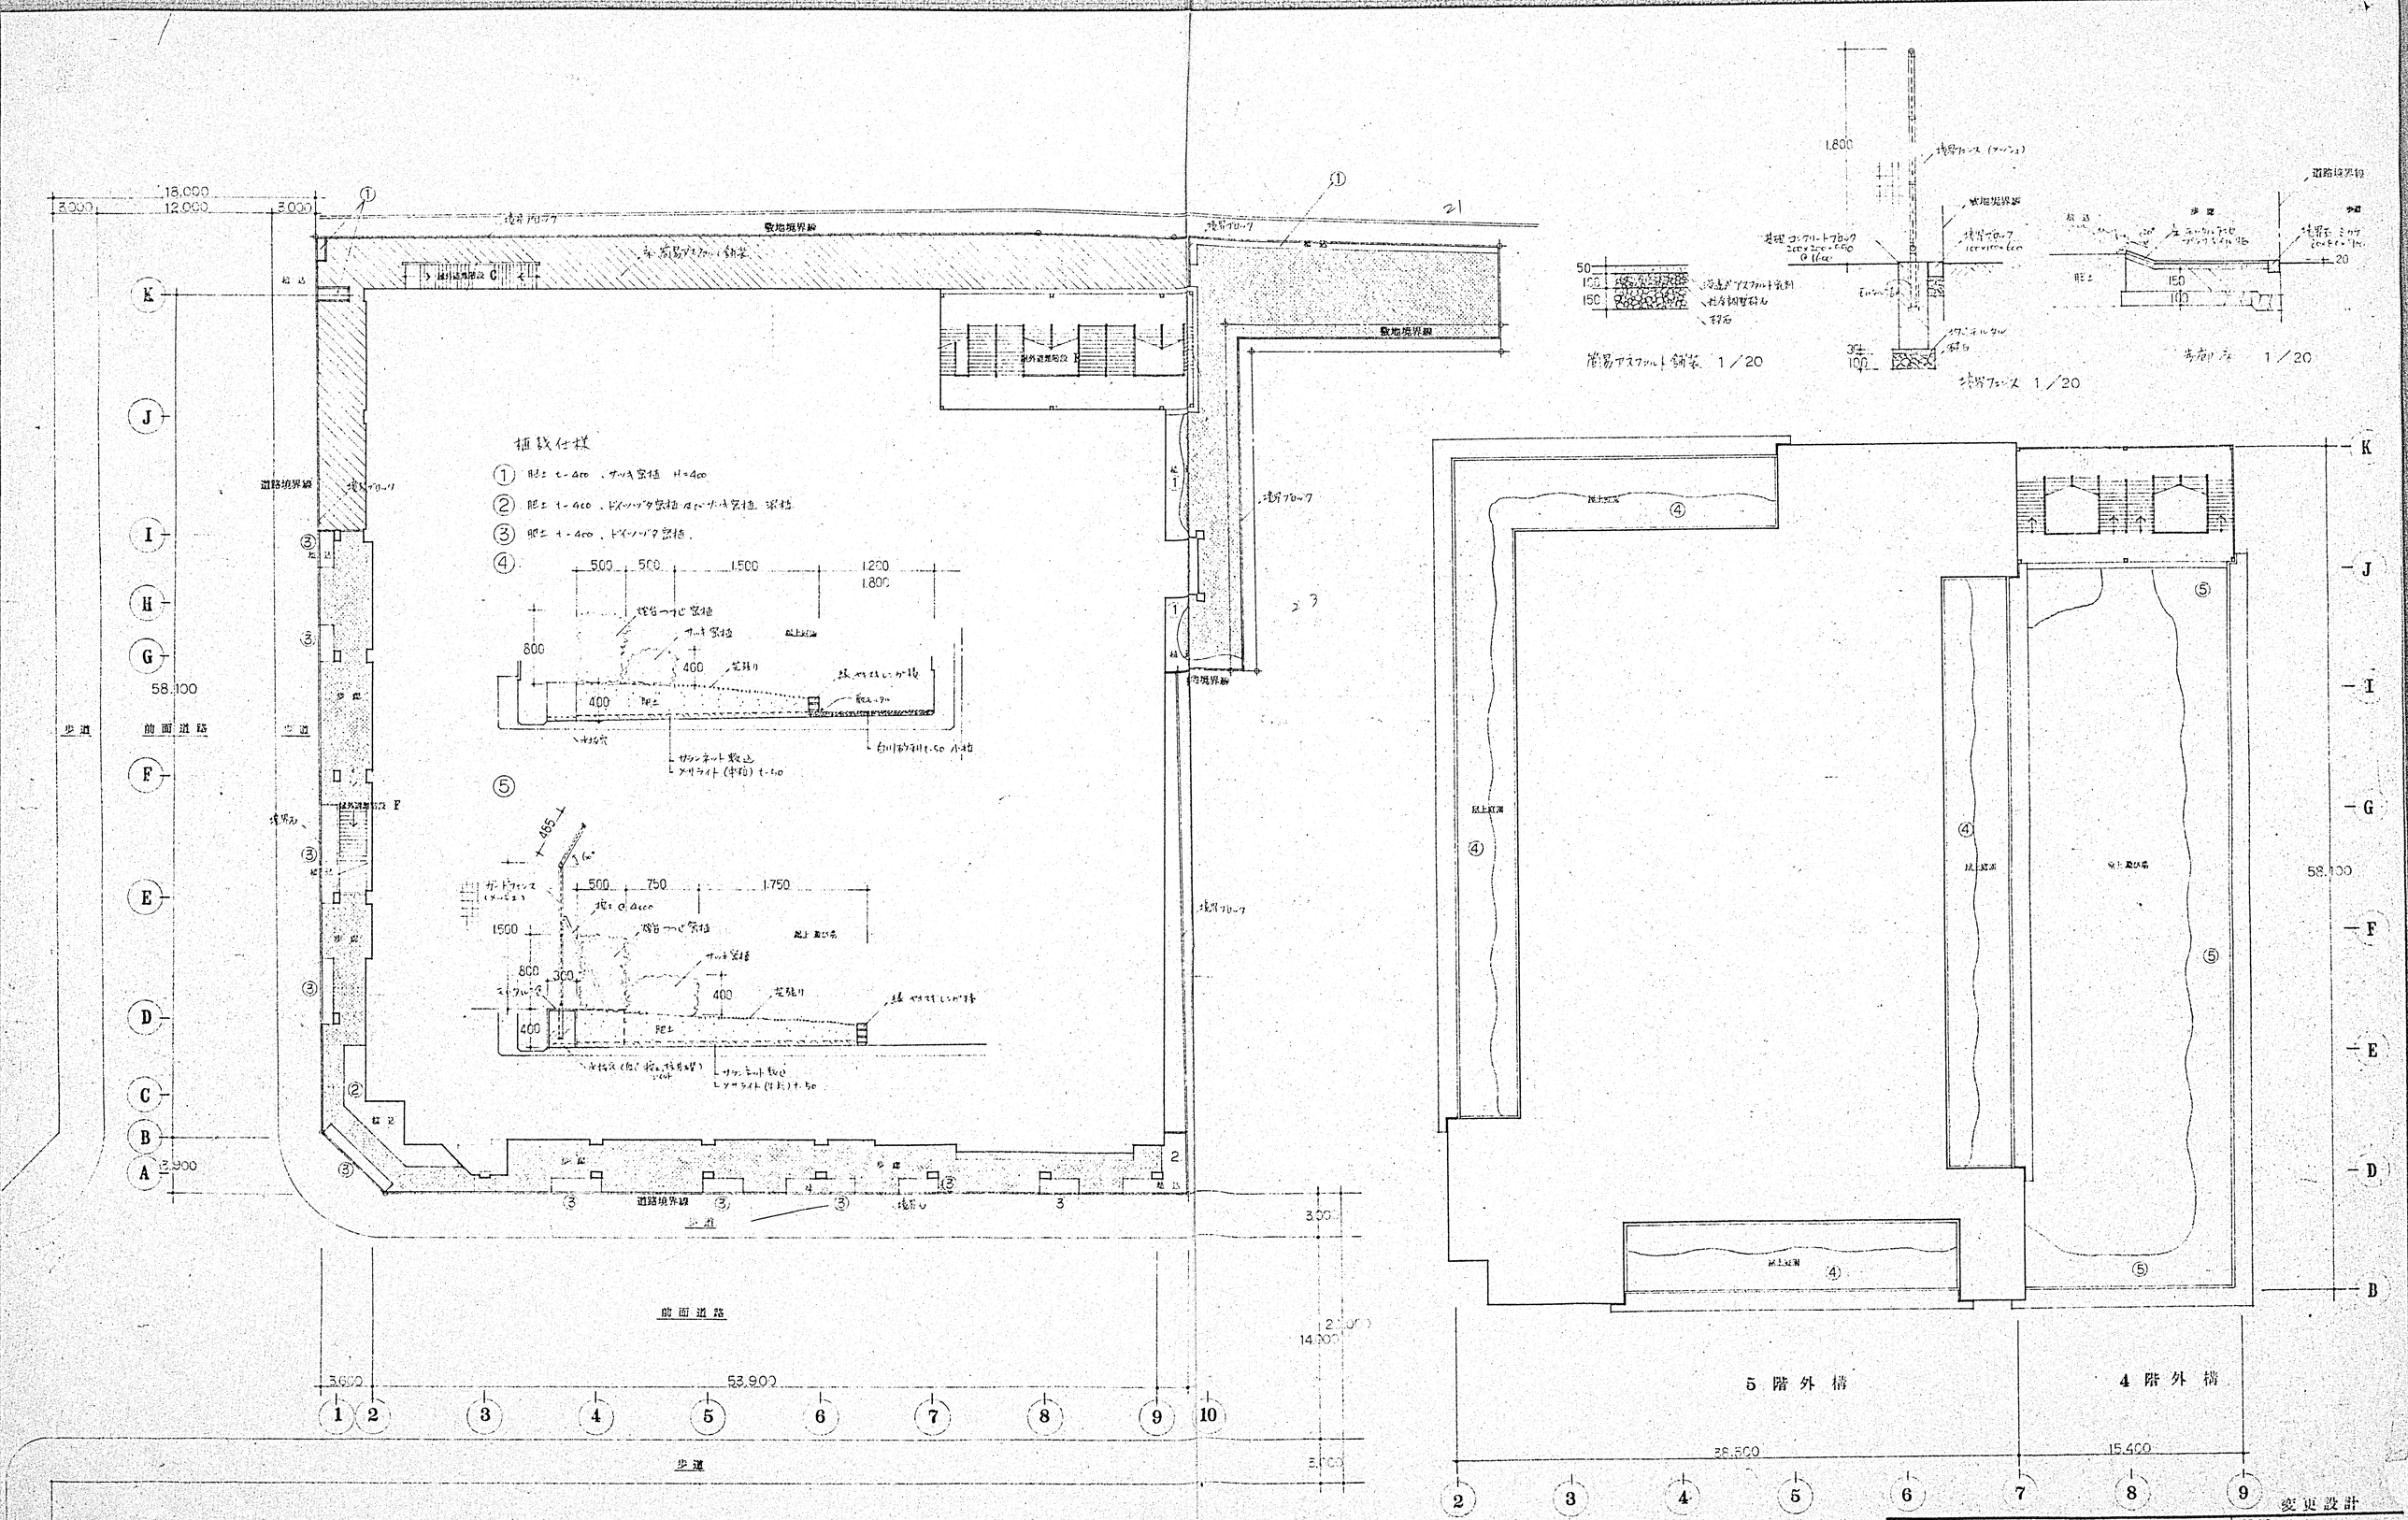

変更設計

JOB NAME KK西友ストアー関西大和郡山店新築工事		JOB NO.
DWN. NAME 外構図		SCALE 1/200 · 1/20
DSG.	DWN.	CKD.	SHEET NO. A-28
APR.	DATE	REV.	

株式会社 極東設計事務所　　株式会社 吉村建築事務所

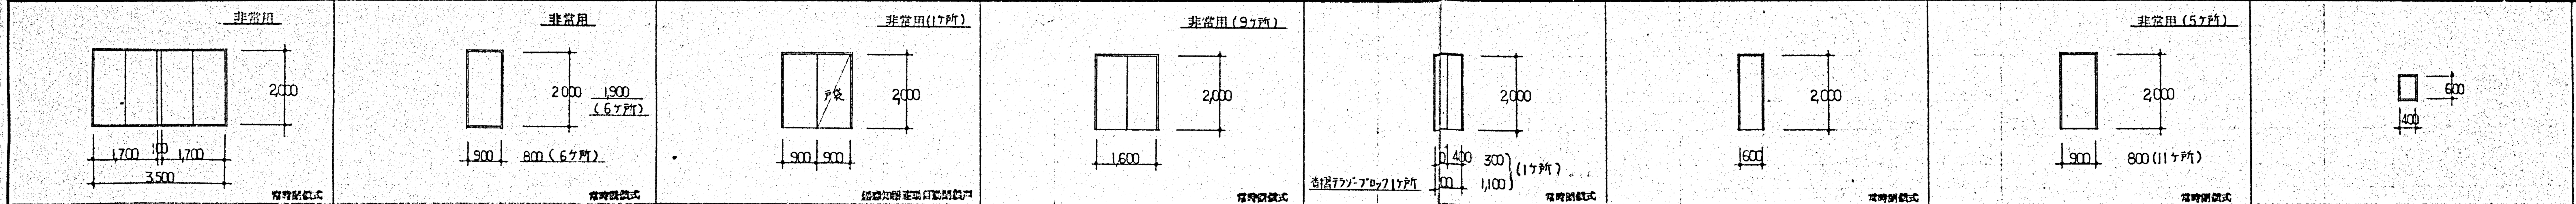

符号	SD 1	SD 2	SD 3	SD 4	SD 5	SD 6	SD 7	SD 8	
個所	3	14	5	23	6	6	22	4	
型式	2連両開きフラッシュドアー 甲種防火戸	片開きフラッシュドアー 甲種防火戸	片開きフラッシュドアー(戸袋付) 甲種防火戸	両開きフラッシュドアー 甲種防火戸	親子開きフラッシュドアー 甲種防火戸	片開きフラッシュドアー 甲種防火戸	片開きフラッシュドアー 甲種防火戸	片開き片面フラッシュドアー 甲種防火戸	
W×H									
見込	220 (四方枠 下枠ステンレス)	250 (四方枠 下枠ステンレス)	260	230 (一ケ所四方枠 下枠ステンレス)	170 (一ケ所四方枠 下枠ステンレス)	150	230 (一ケ所四方枠 下枠ステンレス)	150	
材質	スチール	スチール	スチール	スチール	スチール	スチール	スチール	スチール	
枠材質	スチール	スチール	スチール	スチール	スチール	スチール	スチール	スチール	
硝子									
塗装	O.P塗	O.P塗	O.P塗	O.P塗	O.P塗	O.P塗	O.P塗	O.P塗	
建具金物	モノロックシリンダー錠, Pヒンジ, 順位調整	モノロックシリンダー錠, Pヒンジ, 順位調整	ケースハンドル, シリンダー本締錠, オートヒンジ,	モノロックシリンダー錠, Pヒンジ, 順位調整	モノロックシリンダー錠, Pヒンジ, フランス落シ,	モノロックシリンダー錠, Pヒンジ	モノロックシリンダー錠, Pヒンジ	自由丁番, 分電盤錠	
備考	(非常錠付), ドアーチェック付	(非常錠付), ドアチェック付	煙感知器連動装置一式	ドアチェック付	ドアチェック付 (1ケ所非常錠付)	ドアチェック付	ドアチェック付 (1ケ所非常錠付)		

符号	SD 9	SD 10	SD 11	SD 12	SD 13	SD 14
個所	1	1	1	1	1	1
型式	3連両開き框ドアー(両袖, ランマ嵌殺シ付)	3連両開き框ドアー(ランマ嵌殺シ付)	中央嵌殺シ両開き框ドアー(両袖, ランマ嵌殺シ付)	中央嵌殺シ両開きドアー(ランマ嵌殺シ付)	2連両開き框ドアー(ランマ嵌殺シ付)	ランマ嵌殺両開きドアー(両袖嵌殺シ付)
W×H	(W=6,720)	(W=5,700)	(W=7[illegible]0)	(W=4600)		
見込	100	100	100	100	100	100
材質	ドアー スチール	ドアー スチール	ドアー スチール	ドアー スチール	ドアー スチール	ドアー スチール
枠材質	スチール	スチール	スチール	スチール	スチール	スチール
硝子	ドアー部分 磨き透明 t=8.0, 両袖, ランマ部分 磨き透明 t=5.0	ドアー部分 磨き透明 t=8.0, ランマ部分 フロートミラー t=5.0	ドアー部分磨き透明 t=8.0, 両袖ランマ部分磨き透明 t=5.0	ドアー部分磨き透明 t=8.0 ランマ部分フロートミラー t=5.0	線入磨き透明 t=6.8	ドアー部分磨き透明 t=8.0, 両袖部分磨き透明
塗装	グラファイトペンキ塗	グラファイトペンキ塗	グラファイトペンキ塗	グラファイトペンキ塗	グラファイトペンキ塗	グラファイトペンキ塗
建具金物	ユニオン押板, フロアーヒンジ, シリンダー本締錠	ユニオン押板, フロアーヒンジ, シリンダー本締錠	ユニオン押板, フロアーヒンジ, シリンダー本締錠	ユニオン押板, フロアーヒンジ, シリンダー本締錠	ユニオン押板, フロアーヒンジ, シリンダー本締錠	ユニオン押板, フロアーヒンジ, シリンダー本締錠
備考	詳細図参照	詳細図参照	SD9参照	SD10参照	詳細図参照(コーナーステンレス等)	子面ハ詳細図参照

符号	SD 15	SD 16		SS 1	SS 2	SS 3
個所	1	1		2	1	1
型式	ランマ嵌殺シ両開きドアー(両袖嵌殺シ付)	両開きフラッシュドアー 甲種防火戸		電動シャッター	電動式 防火シャッター(遮煙式)	電動式 防火シャッター(遮煙式)
W×H				W=7,405 W=7,380 各々1ケ所		
見込	100	150 (四方枠 下枠ステンレス)			200 パネル, 100 方立	200 パネル, 100 方立
材質	ドアー スチール	スチール		スチール スラット t=1.6	スチール スラット, スチールフラッシュドアー	スチール スラット, スチールフラッシュドアー
枠材質	スチール	スチール		スチール (マグサ, ガイドレール, 座板共)	スチール (マグサ, ガイドレール, 座板, 方立, パネル共)	スチール (マグサ, ガイドレール, 座板,) スチール t=2.3 (方立, パネル)
硝子	ドアー部分磨き透明 t=8.0 両袖部分磨き透明					
塗装	グラファイトペンキ塗	O.P塗		O.P塗	O.P塗	O.P塗, 枠スチールハミ焼付
建具金物	ユニオン押板, フロアーヒンジ, シリンダー本締錠	モノロックシリンダー錠, Pヒンジ, フランス落シ,			ケースハンドル, オートヒンジ, シリンダー本締錠	ケースハンドル, オートヒンジ, シリンダー本締錠
備考	子面ハ詳細図参照	ドアチェック付		附属金物一式	附属金物一式, (非常降下装置付)	附属金物一式(非常降下装置付)

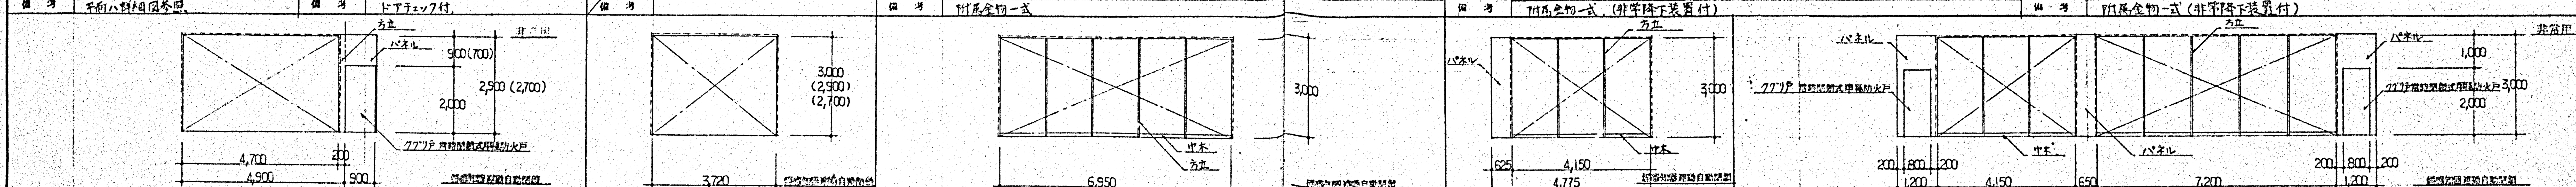

符号	SS 4	SS 5	SS 6	SS 7	SS 8
個所	4	12	2	2	2
型式	電動式 防火シャッター(遮煙式)	電動式 防火シャッター(遮煙式) 10ケ所手動	手動式 防火シャッター(遮煙ガラススクリーン組合セ)	手動式 防火シャッター(遮煙ガラススクリーン組合セ)	手動式 防火シャッター(遮煙ガラススクリーン組合セ)
W×H	H=2,900 3ケ所, H=2,700 1ケ所	H=3000 5ケ所, 2,900 6ケ所, 2700 2ケ所			14,400×3,000
見込	200パネル 100 方立	200	100 方立 165 ガイドレール (両端複合枠265)	100 方立 265パネル, 右端複合枠	100 方立, 265 パネル
材質	スチールスラット, スチールフラッシュドアー	スチールスラット	スチールスラット	スチールスラット	スチールスラット
枠材質	スチール (マグサ, ガイドレール, 座板, 方立, パネル共)	スチール (マグサ, ガイドレール, 座板共)	スチール (マグサ, ガイドレール, 座板, 方立, 中木共)	スチール (マグサ, ガイドレール, 座板, パネル, 方立, 中木共)	スチール (マグサ, ガイドレール, 座板, パネル, 方立, 中木共)
硝子			線入磨き透明 t=6.8 (1枚4.5M²以内)	線入磨き透明 t=6.8 (1枚4.5M²以内)	線入磨き透明 t=6.8 (1枚4.5M²以内)
塗装	O.P塗	スラット 3ケ所のみ O.P塗 枠は全てO.P塗り	枠のみO.P塗	枠のみO.P塗	枠のみO.P塗
建具金物	ケースハンドル, オートヒンジ, シリンダー本締錠				ケースハンドル, オートヒンジ, シリンダー本締錠
備考	附属金物一式, (非常降下装置付)	附属金物一式(非常降下装置付)	附属金物一式(非常降下装置付)	附属金物一式(非常降下装置付)	附属金物一式(非常降下装置付)

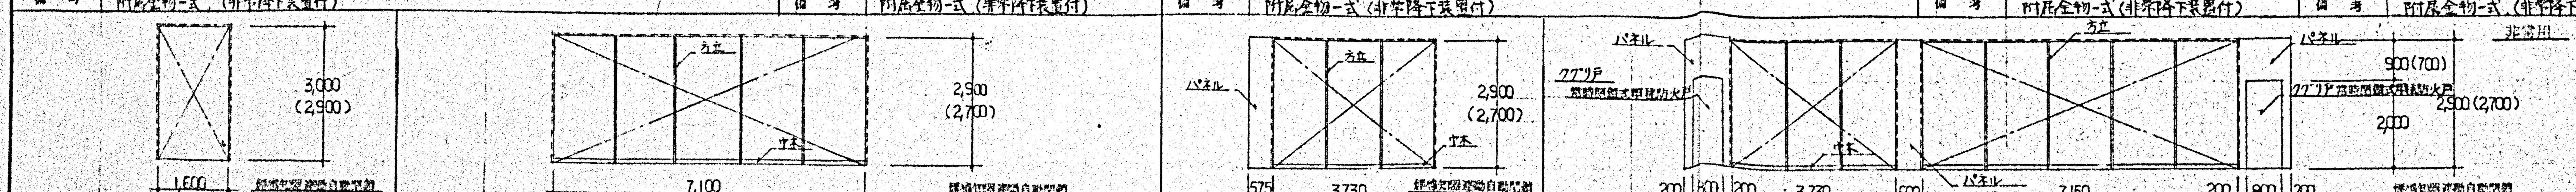

符号	SS 9	SS 10	SS 11	SS 12
個所	2	4	4	4
型式	電動式 防火シャッター(遮煙式)	電動式 防火シャッター(遮煙ガラススクリーン組合セ) 3ケ所手動式	電動式 防火シャッター(遮煙ガラススクリーン組合セ)	電動式 防火シャッター(遮煙ガラススクリーン組合セ)
W×H	H=3,000 2,900 各々1ケ所	H=2,900 3ケ所, 2,700 1ケ所	4,205×2,900 3ケ所, 2,700 1ケ所	13,880×2,900 3ケ所, 2,700 1ケ所 3ケ所手動式
見込			3ケ所手動式	
材質	スチールスラット			
枠材質	スチール (マグサ, ガイドレール, 座板共)			
硝子		SS6ト仝	SS7ト仝	SS8ト仝
塗装	O.P塗		電動式1ケ所のみスラット, 枠共O.P塗	電動式1ケ所のみスラット, 枠共O.P塗
建具金物				
備考	附属金物一式(非常降下装置付)			

(註)
- ○ スチールドアー枠は特記無き限り、全て両面額縁加工とする。
- ○ ドアーチェックは全て温度ヒューズ付とし、並にストップ付とする。
- ○ スチールドアーは特記無き限り, 全てステンレス沓摺 H40m/m付とする。
- ○ ドアーの シリンダー本締錠及モノロックシリンダー錠は, 全て両面錠若しくは内サムターン付とする。

変更設計

JOB NAME: KK西友ストアー関西大和郡山店新築工事	JOB NO.
DWN. NAME: 建具表 1	SCALE: 1/100
DSG. / DWN. / CKD. / APR. / DATE / REV.	SHEET NO. A-29
株式会社 極東設計事務所	株式会社 吉村建築事務所

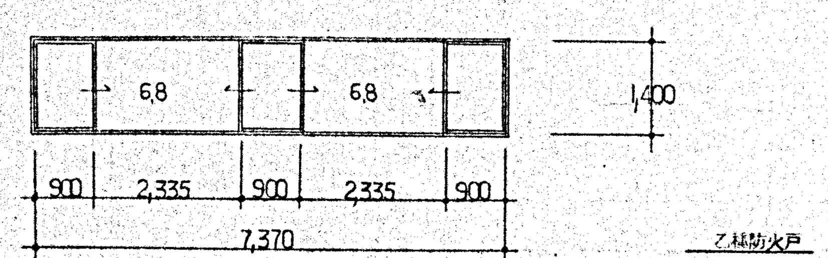

符号	AW 1	個所	11
型式	3枚片引,中央嵌殺シサッシュ		
W×H			
見込	70		
材質	スチール		
枠材質	スチール		
硝子	線入磨き透明 t=6.8		
塗装	グラファイトペンキ塗		
建具金物	クレセント,可動ストッパー		
備考			

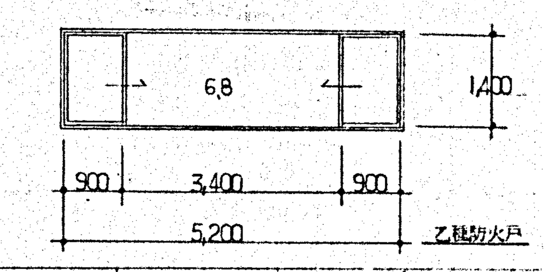

符号	AW 2	個所	3
型式	両袖片引,中央嵌殺シサッシュ		
W×H			
見込	70		
材質	スチール		
枠材質	スチール		
硝子	線入磨き透明 t=6.8		
塗装	グラファイトペンキ塗		
建具金物	クレセント,可動ストッパー		
備考			

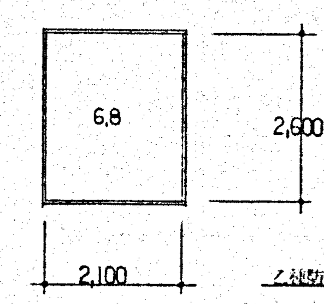

符号	AW 3	個所	4
型式	嵌殺シサッシュ		
W×H			
見込	70		
材質	スチール		
枠材質	スチール		
硝子	線入磨き透明 t=6.8		
塗装	グラファイトペンキ塗		
建具金物			
備考			

符号	AW 4	個所	1
型式			
W×H			
見込			
材質			
枠材質			
硝子			
塗装			
建具金物			
備考			

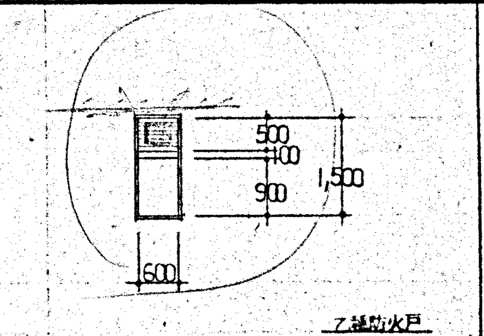

符号	AW 5	個所	8
型式	上部可動ガラリ付,スベリ出シサッシュ		
W×H			
見込	70		
材質	スチール		
枠材質	スチール		
硝子	線入型板 t=6.8		
塗装	グラファイトペンキ塗		
建具金物	カムラッチ,Pヒンジ,温度ヒューズ付開閉器		
備考			

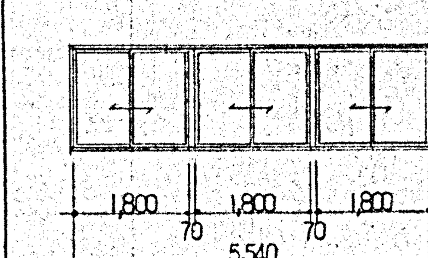

符号	AW 6	個所	3
型式	3連引違イサッシュ		
W×H			
見込	70		
材質	スチール		
枠材質	スチール		
硝子	線入磨き透明 t=6.8		
塗装	グラファイトペンキ塗		
建具金物	クレセント		
備考			

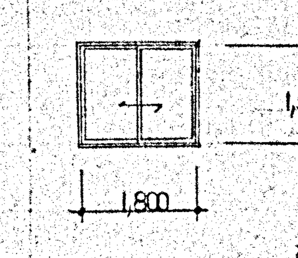

符号	AW 7	個所	2
型式	引違イサッシュ		
W×H			
見込	70		
材質	スチール		
枠材質	スチール		
硝子	線入磨き透明 t=6.8		
塗装	グラファイトペンキ塗		
建具金物	クレセント		
備考			

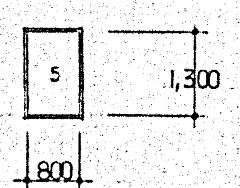

符号	AW 8	個所	9
型式	嵌殺シサッシュ		
W×H			
見込	70		
材質	スチール		
枠材質	スチール		
硝子	磨き透明 t=5.0		
塗装	グラファイトペンキ塗		
建具金物			
備考			

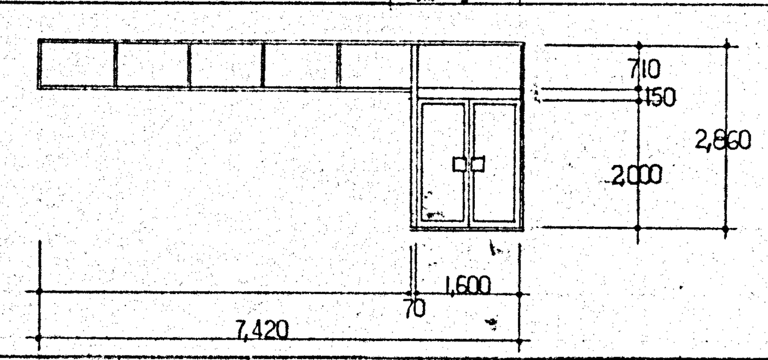

符号	AW 9	個所	2
型式	片袖両開き框ドアー 嵌殺シスクリーン (上部嵌殺シランマ付)		
W×H			
見込	70		
材質	スチール (竪框補強材入)		
枠材質	スチール (下枠 ステンレス)		
硝子	磨き透明 t=8.0 ランマ部 磨き透明 t=5.0		
塗装	グラファイトペンキ塗		
建具金物	ユニオン押板,シリンダー本締錠,パワーヒンジ,フランス落シ		
備考			

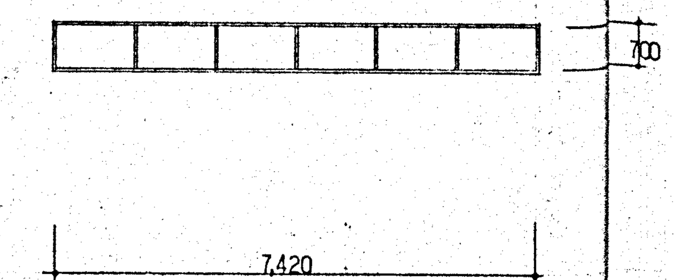

符号	AW 10	個所	2
型式	嵌殺シスクリーン (上部ランマ付)		
W×H			
見込	70		
材質	スチール (竪框補強材入)		
枠材質	スチール (下枠 ステンレス)		
硝子	磨き透明 t=8.0 ランマ部 磨き透明 t=5.0		
塗装	グラファイトペンキ塗		
建具金物			
備考			

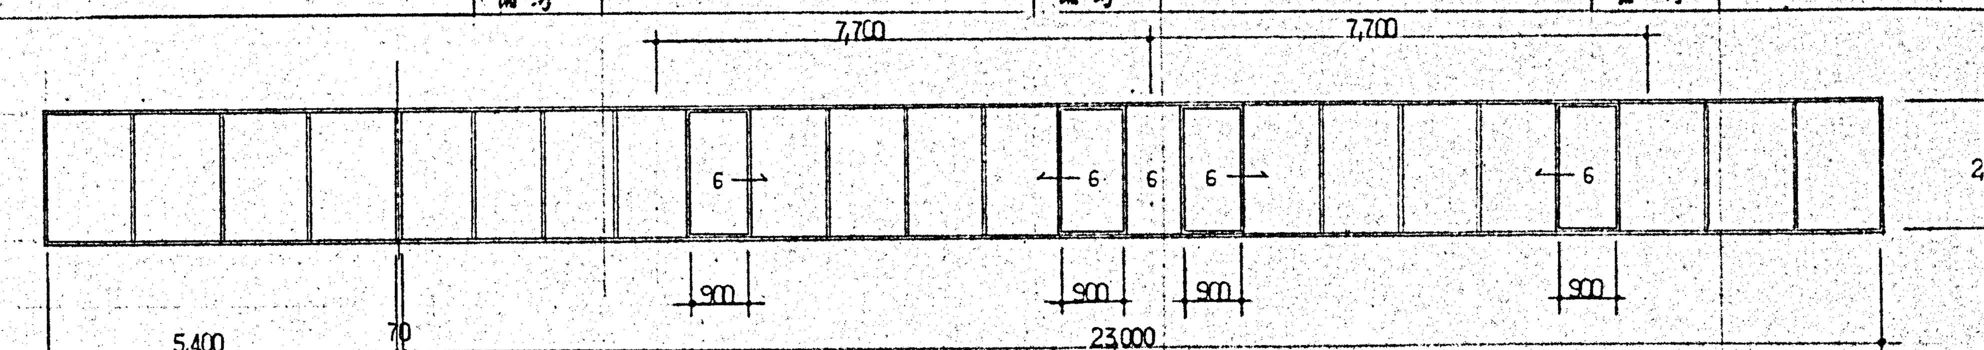

符号	AW 11	個所	1
型式	片引キ及嵌殺シ組合セスクリーン		
W×H			
見込	70		
材質	スチール (竪框補強材入)		
枠材質	スチール (下枠 ステンレス)		
硝子	磨き透明 t=6.0		
塗装	グラファイトペンキ塗		
建具金物	クレセント,可動ストッパー		
備考			

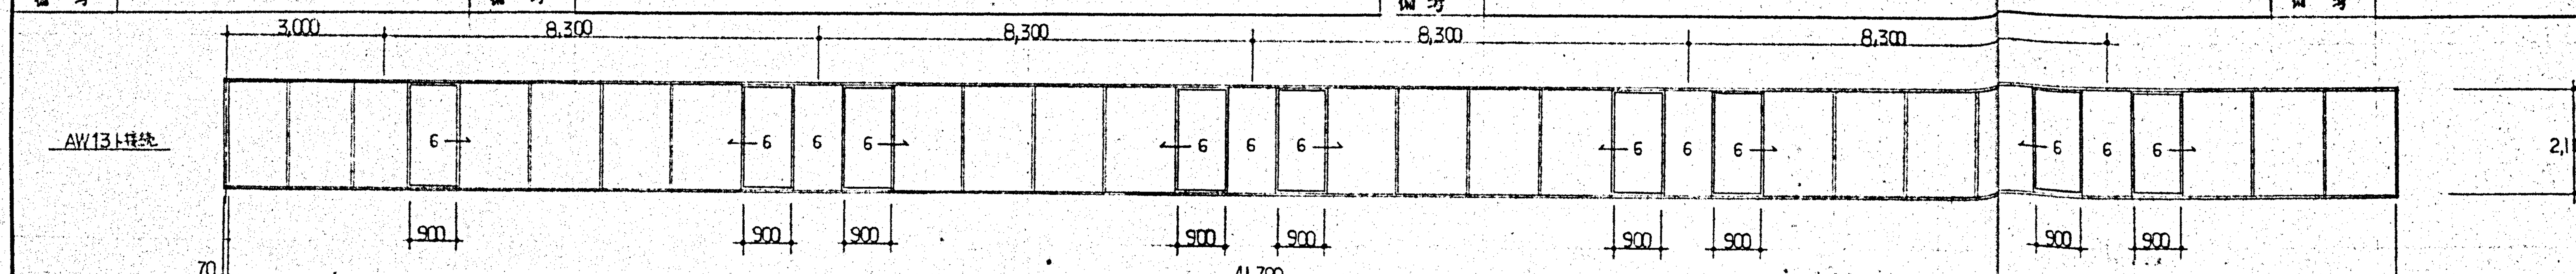

符号	AW 12	個所	1
型式	片引キ及嵌殺シ組合セスクリーン		
W×H			
見込	70		
材質	スチール (竪框補強材入)		
枠材質	スチール (下枠 ステンレス)		
硝子	磨き透明 t=6.0		
塗装	グラファイトペンキ塗		
建具金物	クレセント,可動ストッパー		
備考			

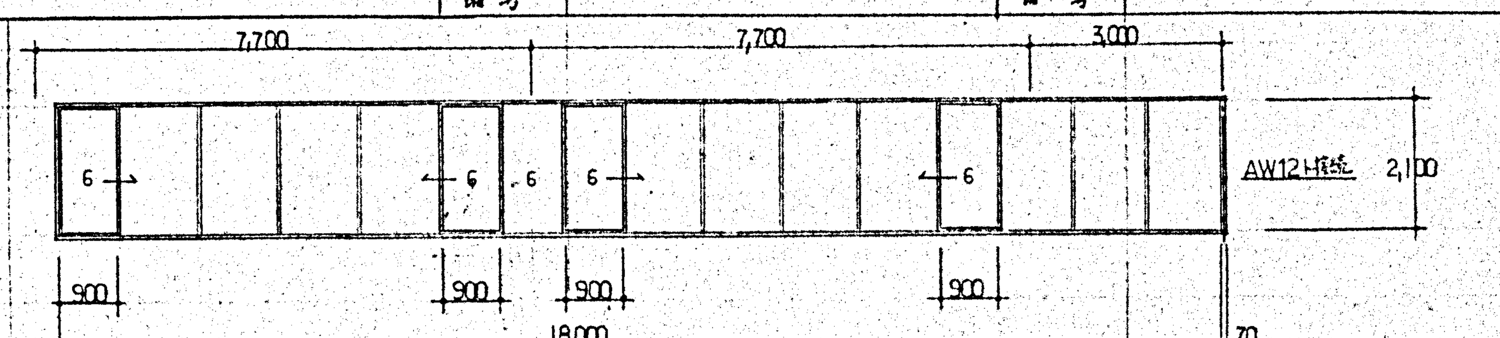

符号	AW 13	個所	1
型式	片引キ及嵌殺シ組合セスクリーン		
W×H			
見込	70		
材質	スチール (竪框補強材入)		
枠材質	スチール (下枠ステンレス)		
硝子	磨き透明 t=6.0		
塗装	グラファイトペンキ塗		
建具金物	クレセント,可動ストッパー		
備考			

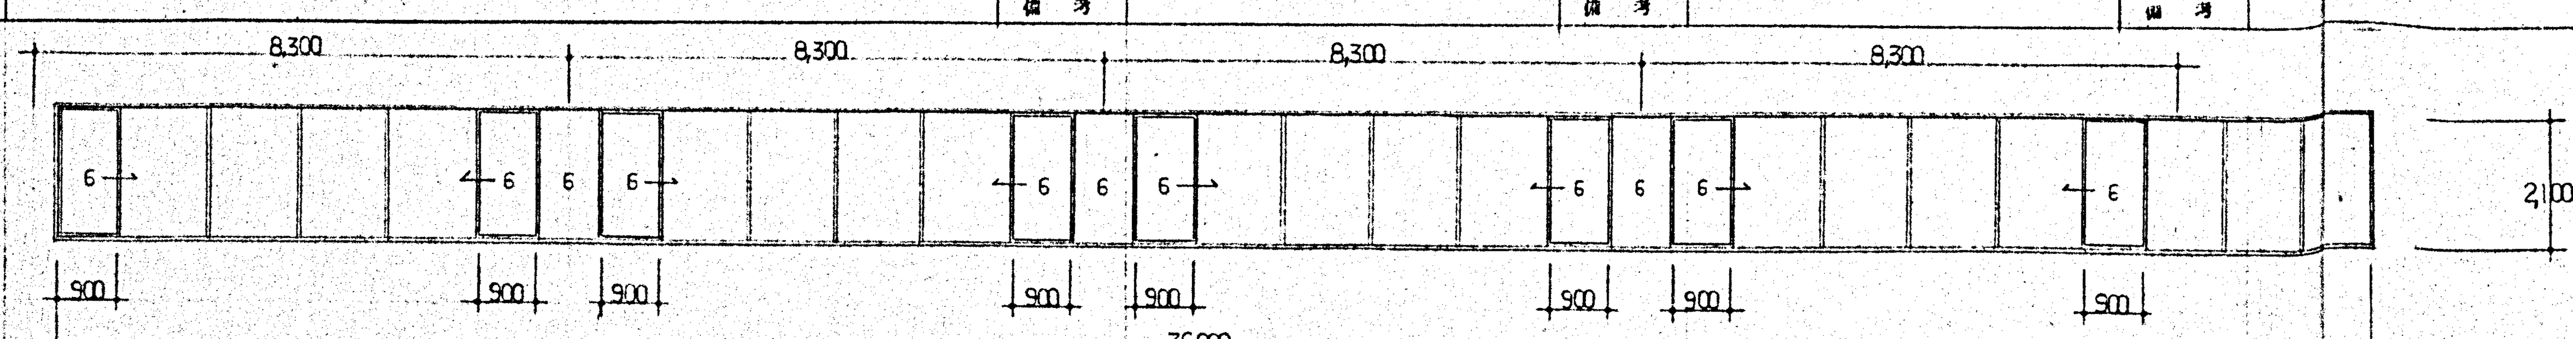

符号	AW 14	個所	1
型式	片引キ及嵌殺シ組合セスクリーン		
W×H			
見込	70		
材質	スチール (竪框補強材入)		
枠材質	スチール (下枠ステンレス)		
硝子	磨き透明 t=6.0		
塗装	グラファイトペンキ塗		
建具金物	クレセント,可動ストッパー		
備考			

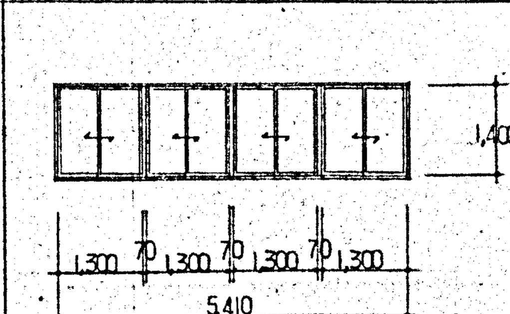

符号	AW 15	個所	1
型式	4連引違イサッシュ		
W×H			
見込	70		
材質	スチール		
枠材質	スチール		
硝子	線入磨き透明 t=6.8		
塗装	グラファイトペンキ塗		
建具金物	クレセント		
備考			

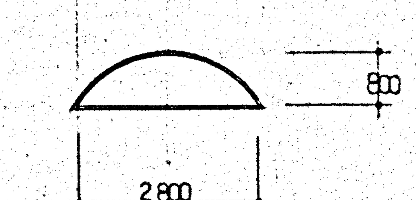

符号	AW 16	個所	2
型式	嵌殺シサッシュ		
W×H			
見込	70		
材質	スチール		
枠材質	スチール		
硝子	線入磨き透明 t=6.8		
塗装	グラファイトペンキ塗		
建具金物			
備考			

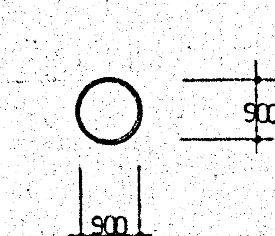

符号	AW 17	個所	1
型式	嵌殺シサッシュ		
W×H			
見込	70		
材質	スチール		
枠材質	スチール		
硝子	線入磨き透明 t=6.8		
塗装	グラファイトペンキ塗		
建具金物			
備考			

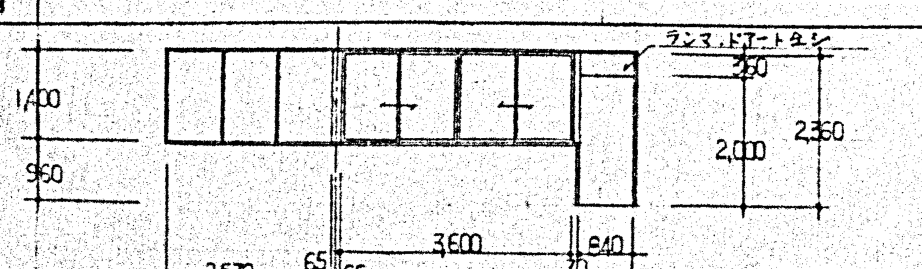

符号	AW 18	個所	1
型式	嵌殺シ及4枚引違イサッシュ付フラッシュドアー		
W×H			
見込	70		
材質	スチール		
枠材質	スチール		
硝子	5.0ツル透明		
塗装	グラファイトペンキ塗		
建具金物	モノロックシリンダー錠,Pヒンジ,ドアーチェック,クレセント		
備考	ドアー部 アルミパターンシート使用,両面アングルピース付		

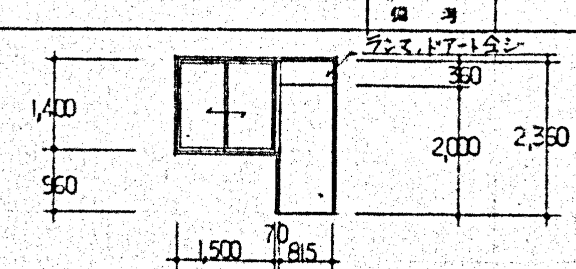

符号	AW 19	個所	1
型式	引違イサッシュ付 フラッシュドアー		
W×H			
見込	70		
材質	スチール		
枠材質	スチール		
硝子	5.0ツル透明		
塗装	グラファイトペンキ塗		
建具金物	モノロックシリンダー錠,Pヒンジ,ドアーチェック,クレセント		
備考	ドアー部 アルミパターンシート使用 両面アングルピース付		

(註) ○ サッシュには特記無き限り,全て片面四周アングルピース付とする。

変更設計

JOB NAME: KK西友ストアー関西大和郡山店新築工事			JOB NO.
DWN. NAME: 建具表 №2			SCALE: 1/100
DSG.	DWN.	CKD.	SHEET NO.
APR.	DATE	REV.	A-30

株式会社 極東設計事務所　株式会社 吉村建築事務所

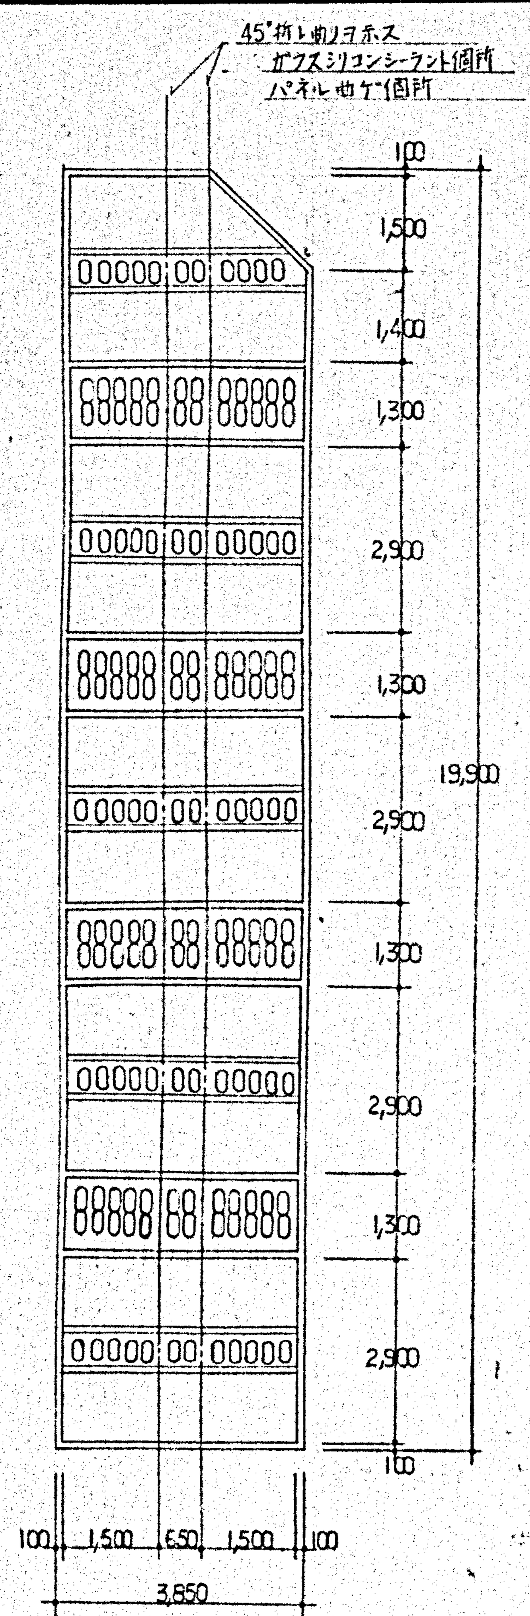

符号	SW 1	個所	1
型式	腰パネル付鉄殺シスクリーン（段窓）		
W×H			
見込	100		
材質	スチール　t= 1.6		
枠材質	スチール　H−100×100×6×8		
硝子	磨キ透明 t=8.0（パネル裏打ガラス共）		
塗装	グラファイトペンキ塗		
建具金物			
備考	詳細図参照		

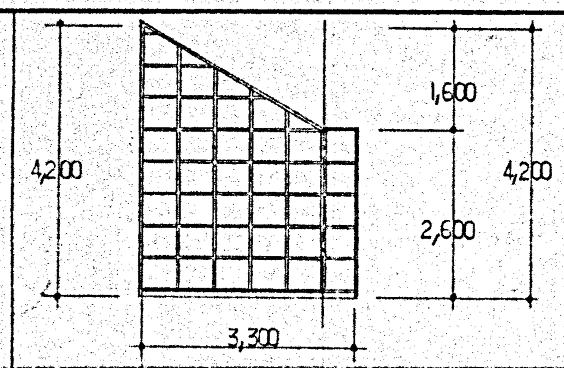

符号	SW 2	個所	1
型式	鉄殺シ格子サッシュ		
W×H			
見込	100		
材質	スチール		
枠材質	スチール		
硝子	磨キ透明 t=5.0		
塗装	グラファイトペンキ塗		
建具金物			
備考	中木ステンレス		

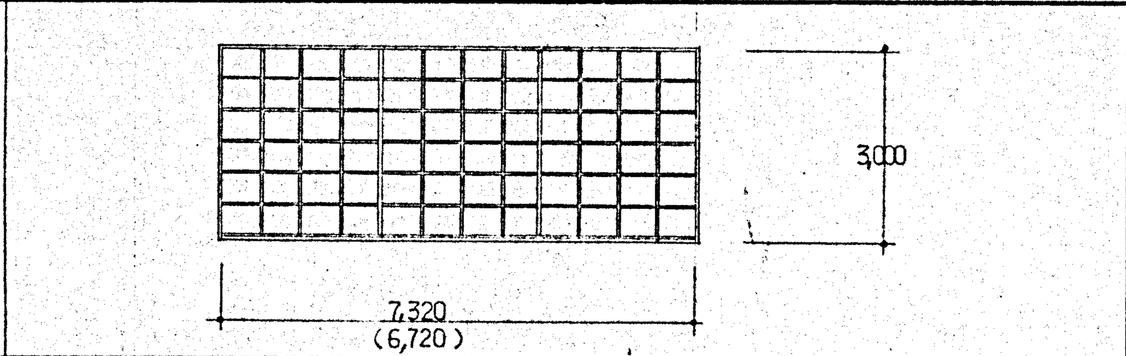

符号	SW 3	個所	2
型式	鉄殺シ格子サッシュ		
W×H	W= 7320, 6720 各1ヶ所		
見込	100		
材質	スチール		
枠材質	スチール		
硝子	磨キ透明 t=5.0		
塗装	グラファイトペンキ塗		
建具金物			
備考	中木ステンレス		

符号		個所	
型式			
W×H			
見込			
材質			
枠材質			
硝子			
塗装			
建具金物			
備考			

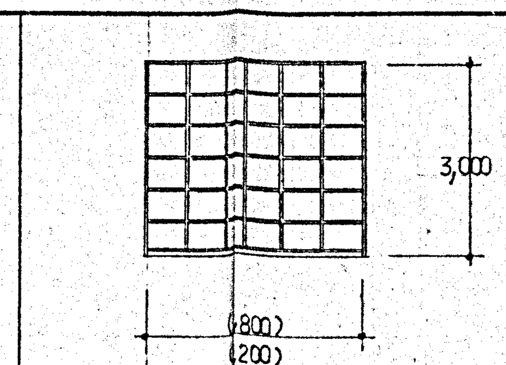

符号	SW 4	個所	2
型式	鉄殺シ格子サッシュ		
W×H	W = 3[illegible]0, 3200 各1ヶ所		
見込	100		
材質	スチール		
枠材質	スチール		
硝子	磨キ透[illegible] t=5.0		
塗装	グラファイトペンキ塗		
建具金物			
備考	中木ステンレス		

符号		個所	
型式			
W×H			
見込			
材質			
枠材質			
硝子			
塗装			
建具金物			
備考			

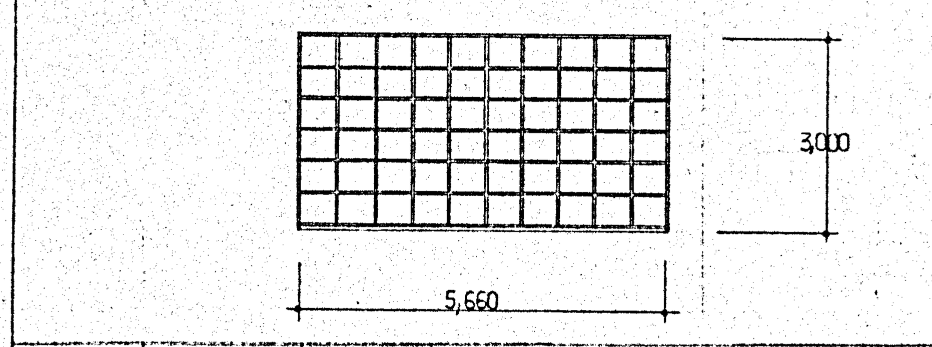

符号	SW 5	個所	1
型式	鉄殺シ格子サッシュ		
W×H			
見込	100		
材質	スチール		
枠材質	スチール		
硝子	磨キ透明 t=5.0		
塗装	グラファイトペンキ塗		
建具金物			
備考	中木ステンレス		

符号		個所	
型式			
W×H			
見込			
材質			
枠材質			
硝子			
塗装			
建具金物			
備考			

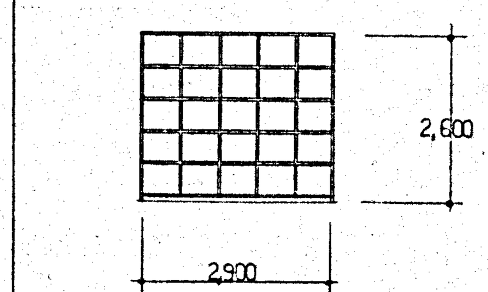

符号	SW 6	個所	4
型式	鉄殺シ格子サッシュ		
W×H			
見込	100		
材質	スチール		
枠材質	スチール		
硝子	磨キ透明 t=5.0		
塗装	グラファイトペンキ塗		
建具金物			
備考	中木ステンレス		

乙種防火戸

符号	SW 7	個所	2
型式			
W×H			
見込			
材質			
枠材質			
硝子			
塗装			
建具金物			
備考			

符号		個所	
型式			
W×H			
見込			
材質			
枠材質			
硝子			
塗装			
建具金物			
備考			

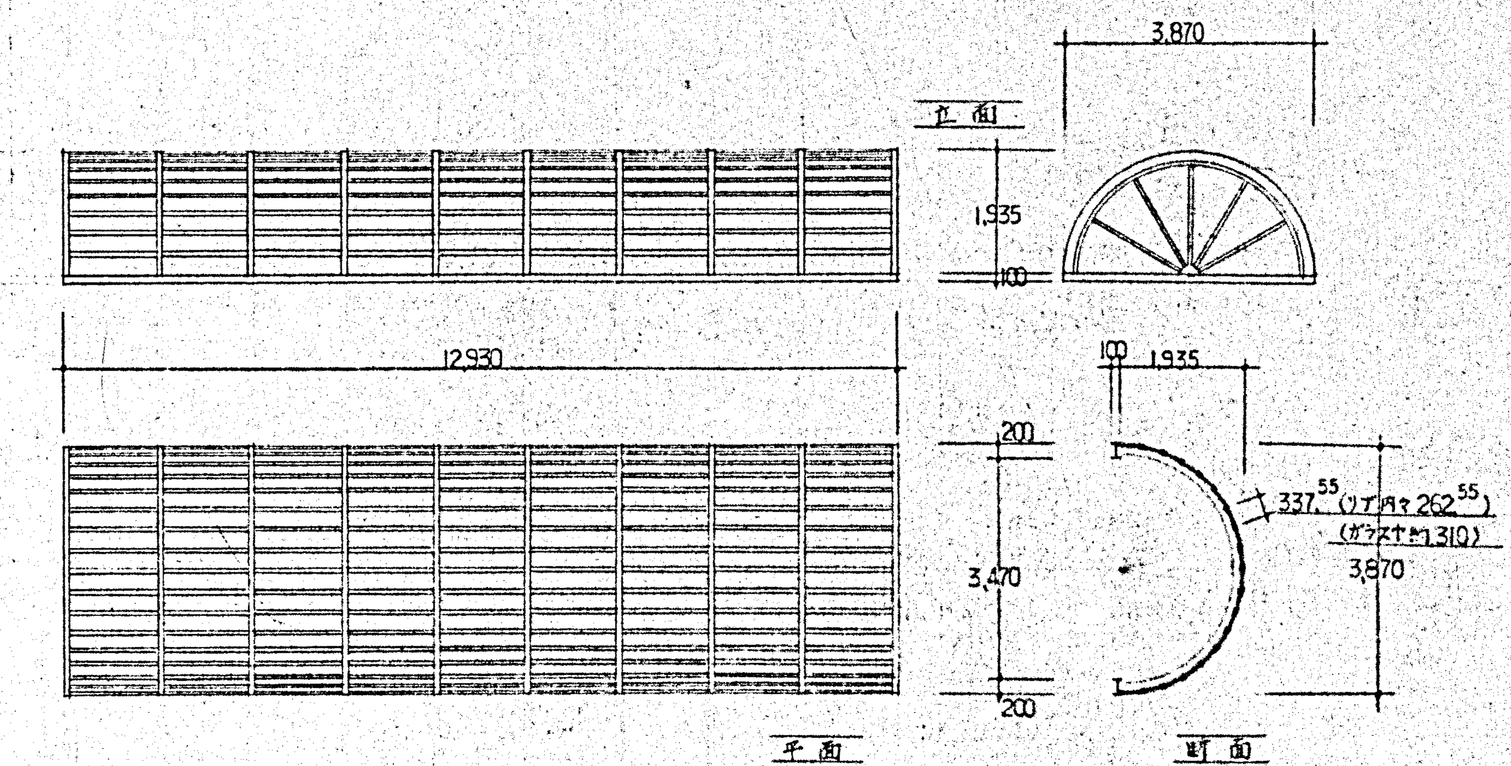

建設省告示第1675号第4項3号適合品トスル。

符号	SW 8	個所	1
型式	鉄殺シ明り屋根（トップライト）		
W×H			
見込	50（ガラス取付用リブ見込）		
材質	スチール		
枠材質	スチール		
硝子	線入磨キ透明 t=6.8		
塗装	グラファイトペンキ塗		
建具金物			
備考	詳細図参照、結露水集水用樋付		

符号		個所	
型式			
W×H			
見込			
材質			
枠材質			
硝子			
塗装			
建具金物			
備考			

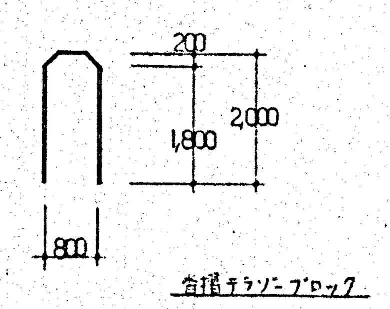

符号	S 1	個所	8
型式	三方枠		
W×H			
見込	210		
材質			
枠材質	スチール		
硝子			
塗装	O.P塗		
建具金物			
備考			

符号		個所	
型式			
W×H			
見込			
材質			
枠材質			
硝子			
塗装			
建具金物			
備考			

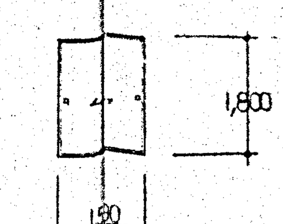

符号	W 1	個所	4
型式	引違イフスマ		
W×H			
見込	21		
材質	新鳥子貼，黍縁		
枠材質			
硝子			
塗装			
建具金物	引手		
備考			

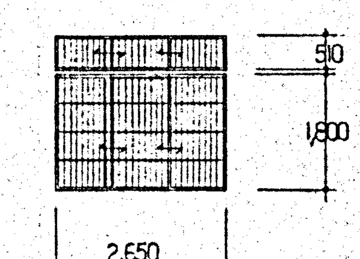

符号	W 2	個所	1
型式	3枚引違イ障子		
W×H			
見込	30		
材質	スプルス		
枠材質			
硝子			
塗装			
建具金物	彫込引手		
備考			

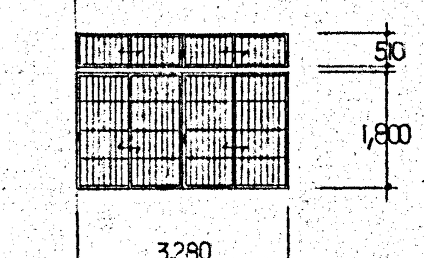

符号	W 3	個所	1
型式	4枚引違イ障子		
W×H			
見込	30		
材質	スプルス		
枠材質			
硝子			
塗装			
建具金物	彫込引手		
備考			

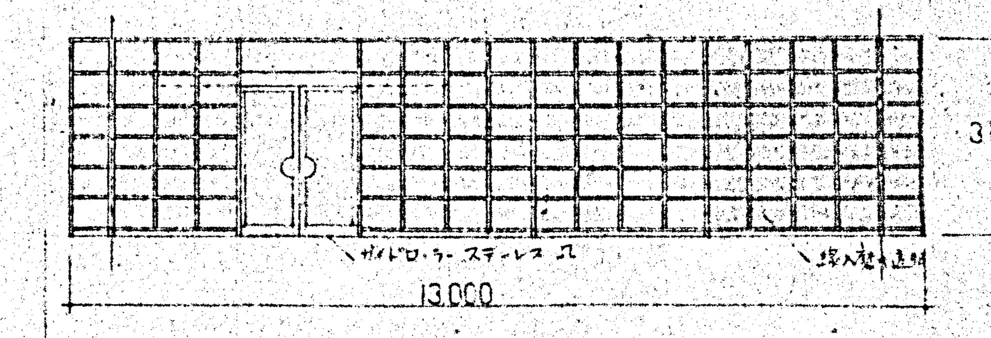

符号	SW 9	個所	1
型式	両引キ框ドアー（両袖鉄殺シ格子サッシュ）		
W×H			
見込	100		
材質	スチール		
枠材質	スチール		
硝子	磨キ透明 t=5.0，線入磨キ透明 t=6.8		
塗装	グラファイトペンキ塗		
建具金物			
備考	中木ステンレス		

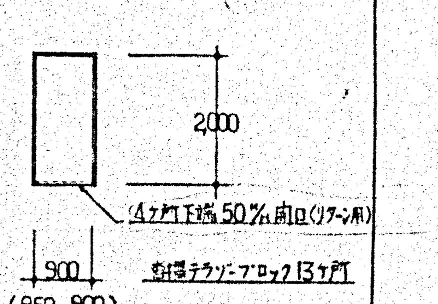

符号	WD 1	個所	20
型式	片開キフラッシュドアー		
W×H	W=900 4ヶ所, 850 12ヶ所, 800 6ヶ所		
見込	40		
材質	榀ベニヤ		
枠材質	スチール		
硝子			
塗装	V.P塗		
建具金物	モノロックシリンダー錠, Pヒンジ, ドアーチェック		
備考			

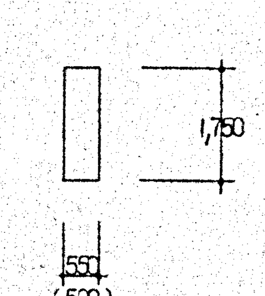

符号	WD 2	個所	21
型式	片開キフラッシュドアー		
W×H	W=550 16ヶ所, 500 5ヶ所		
見込	40		
材質	メラミン化粧板（デコラ）		
枠材質			
硝子			
塗装			
建具金物	表示器付ラッチ, ストライク, ラバトリーヒンジ, 帽子掛ト		
備考	（金物ハ全テステンレス製）		

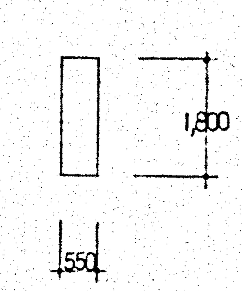

符号	WD 3	個所	22
型式	片開キフラッシュドアー		
W×H			
見込	40		
材質	メラミン化粧合板		
枠材質			
硝子			
塗装			
建具金物	表示器付ラッチ, ストライク, ラバトリーヒンジ, 帽子掛ト		
備考	（金物ハ全テステンレス製）		

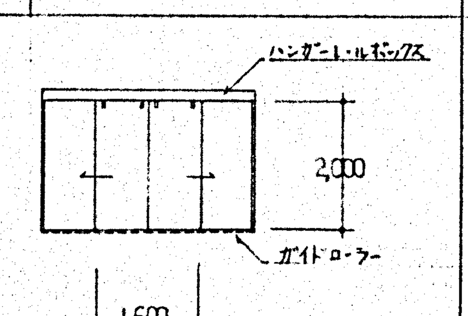

符号	WD 4	個所	3
型式	両引分ハンガー吊リフラッシュドアー		
W×H			
見込	40		
材質	榀ベニヤ		
枠材質	スチール		
硝子			
塗装	V.P塗		
建具金物	ハンガー装置一式, 彫込引手, フランス落シ,		
備考	シリンダー鎌錠, ガイドローラー,		

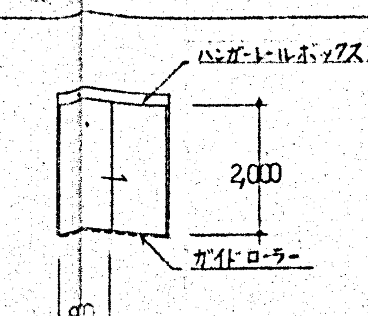

符号	WD 5	個所	3
型式	片引キハンガー吊リフラッシュドアー		
W×H			
見込	40		
材質	榀ベニヤ		
枠材質	スチール		
硝子			
塗装	V.P塗		
建具金物	ハンガー装置一式, 彫込引手, シリンダー鎌錠,		
備考	ガイドローラー,		

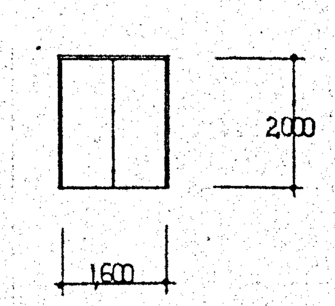

符号	WD 6	個所	1
型式	両開キフラッシュドアー		
W×H			
見込	40		
材質	榀ベニヤ		
枠材質	スチール		
硝子			
塗装	V.P塗		
建具金物	モノロックシリンダー錠, Pヒンジ, ドアーチェック		
備考	フランス落シ,		

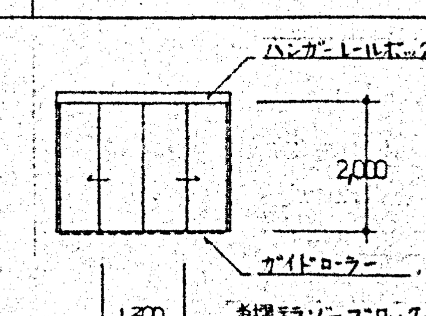

符号	WD 7	個所	1
型式	両引分ケハンガー吊リフラッシュドアー		
W×H			
見込	40		
材質	榀ベニヤ		
枠材質	スチール		
硝子			
塗装	V.P塗		
建具金物	ハンガー装置一式, 彫込引手, シリンダー鎌錠,		
備考	ガイドローラー		

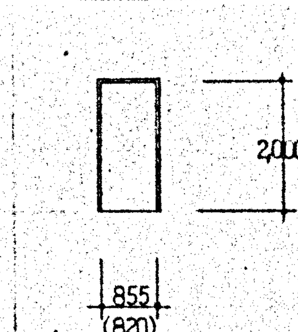

符号	WD 8	個所	2
型式	片開キフラッシュドアー		
W×H	W= 820, 855 各1ヶ所		
見込	40		
材質	榀ベニヤ		
枠材質	スチール		
硝子			
塗装	V.P塗		
建具金物	モノロックシリンダー錠, Pヒンジ, ドアーチェック		
備考			

符号		個所	
型式			
W×H			
見込			
材質			
枠材質			
硝子			
塗装			
建具金物			
備考			

符号		個所	
型式			
W×H			
見込			
材質			
枠材質			
硝子			
塗装			
建具金物			
備考			

符号		個所	
型式			
W×H			
見込			
材質			
枠材質			
硝子			
塗装			
建具金物			
備考			

符号		個所	
型式			
W×H			
見込			
材質			
枠材質			
硝子			
塗装			
建具金物			
備考			

符号		個所	
型式			
W×H			
見込			
材質			
枠材質			
硝子			
塗装			
建具金物			
備考			

符号		個所	
型式			
W×H			
見込			
材質			
枠材質			
硝子			
塗装			
建具金物			
備考			

符号		個所	
型式			
W×H			
見込			
材質			
枠材質			
硝子			
塗装			
建具金物			
備考			

変更設計

JOB NAME			JOB NO.
KK西友ストアー関西大和郡山店新築工事			
DWN. NAME 建具表 №3			SCALE
DSG.	DWN.	CKD.	SHEET NO.
APR.	DATE	REV.	A−31

株式会社　極東設計事務所　｜　株式会社　吉村建築事務所

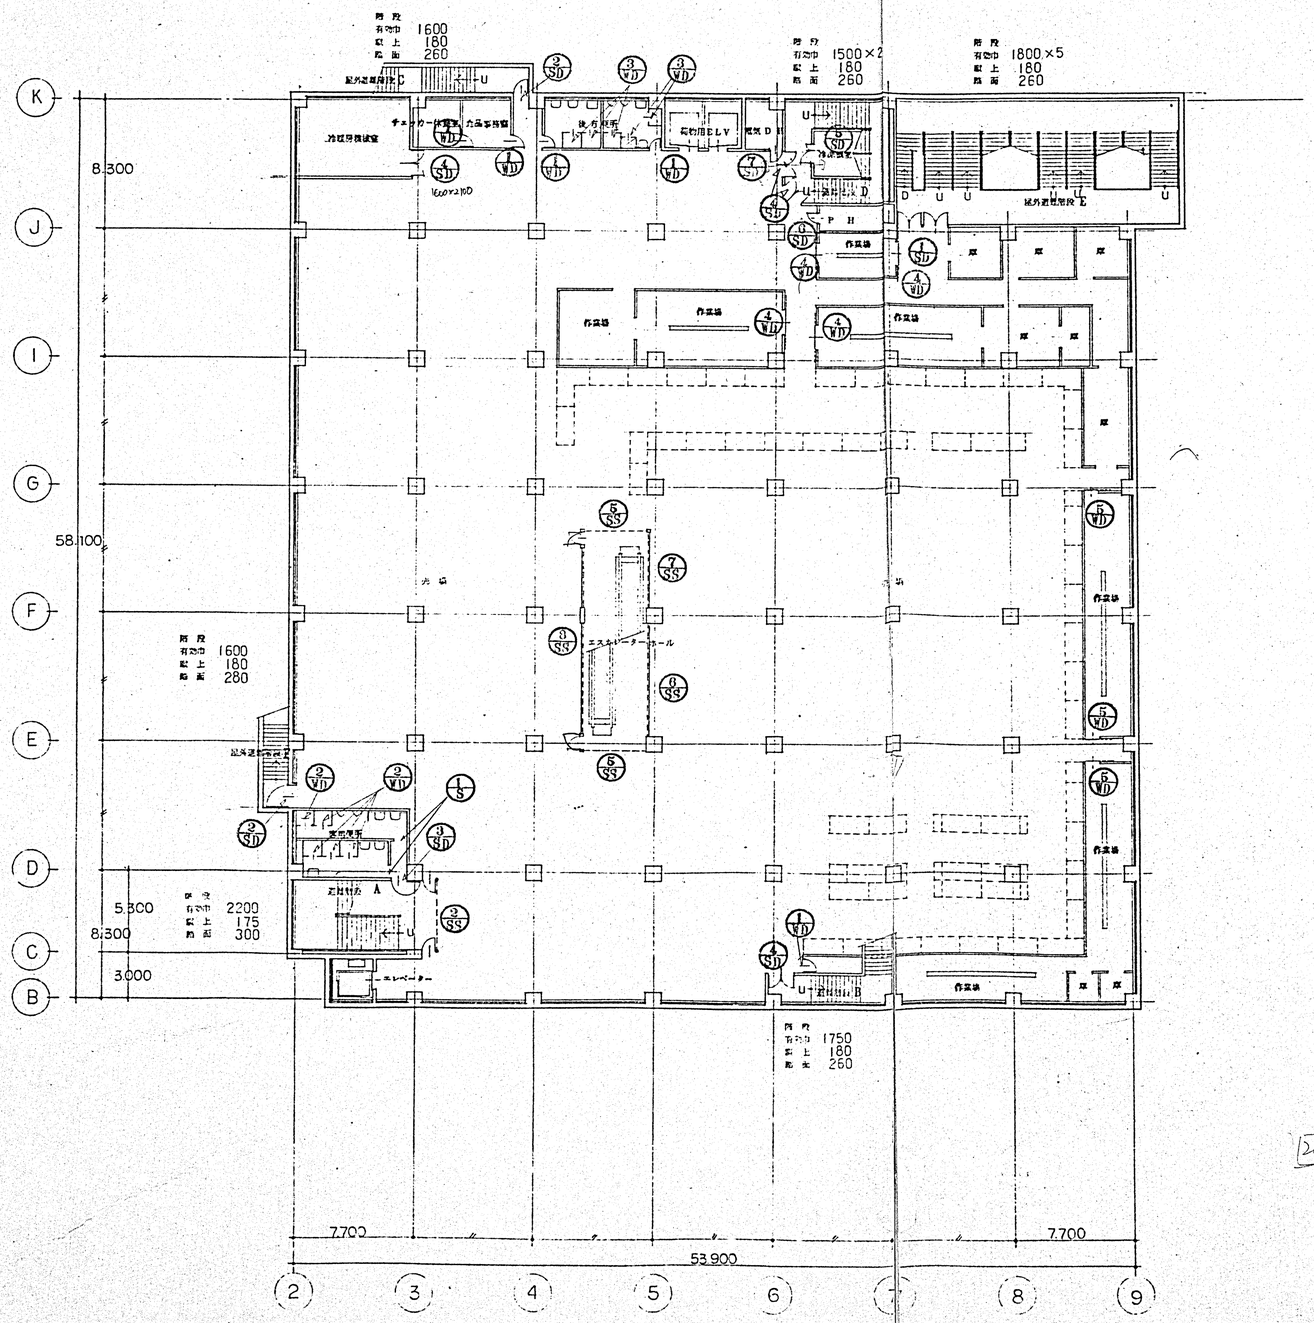

B1 階平面図

240°

変更設計

JOB NAME ＫＫ西友ストアー関西大和郡山店新築工事			JOB NO.
DWN. NAME B1 階平面図			SCALE 1/200
DSG.	DWN.	CKD.	SHEET NO.
APR.	DATE	REV.	A-32
株式会社 極東設計事務所		株式会社 吉村建築事務所	

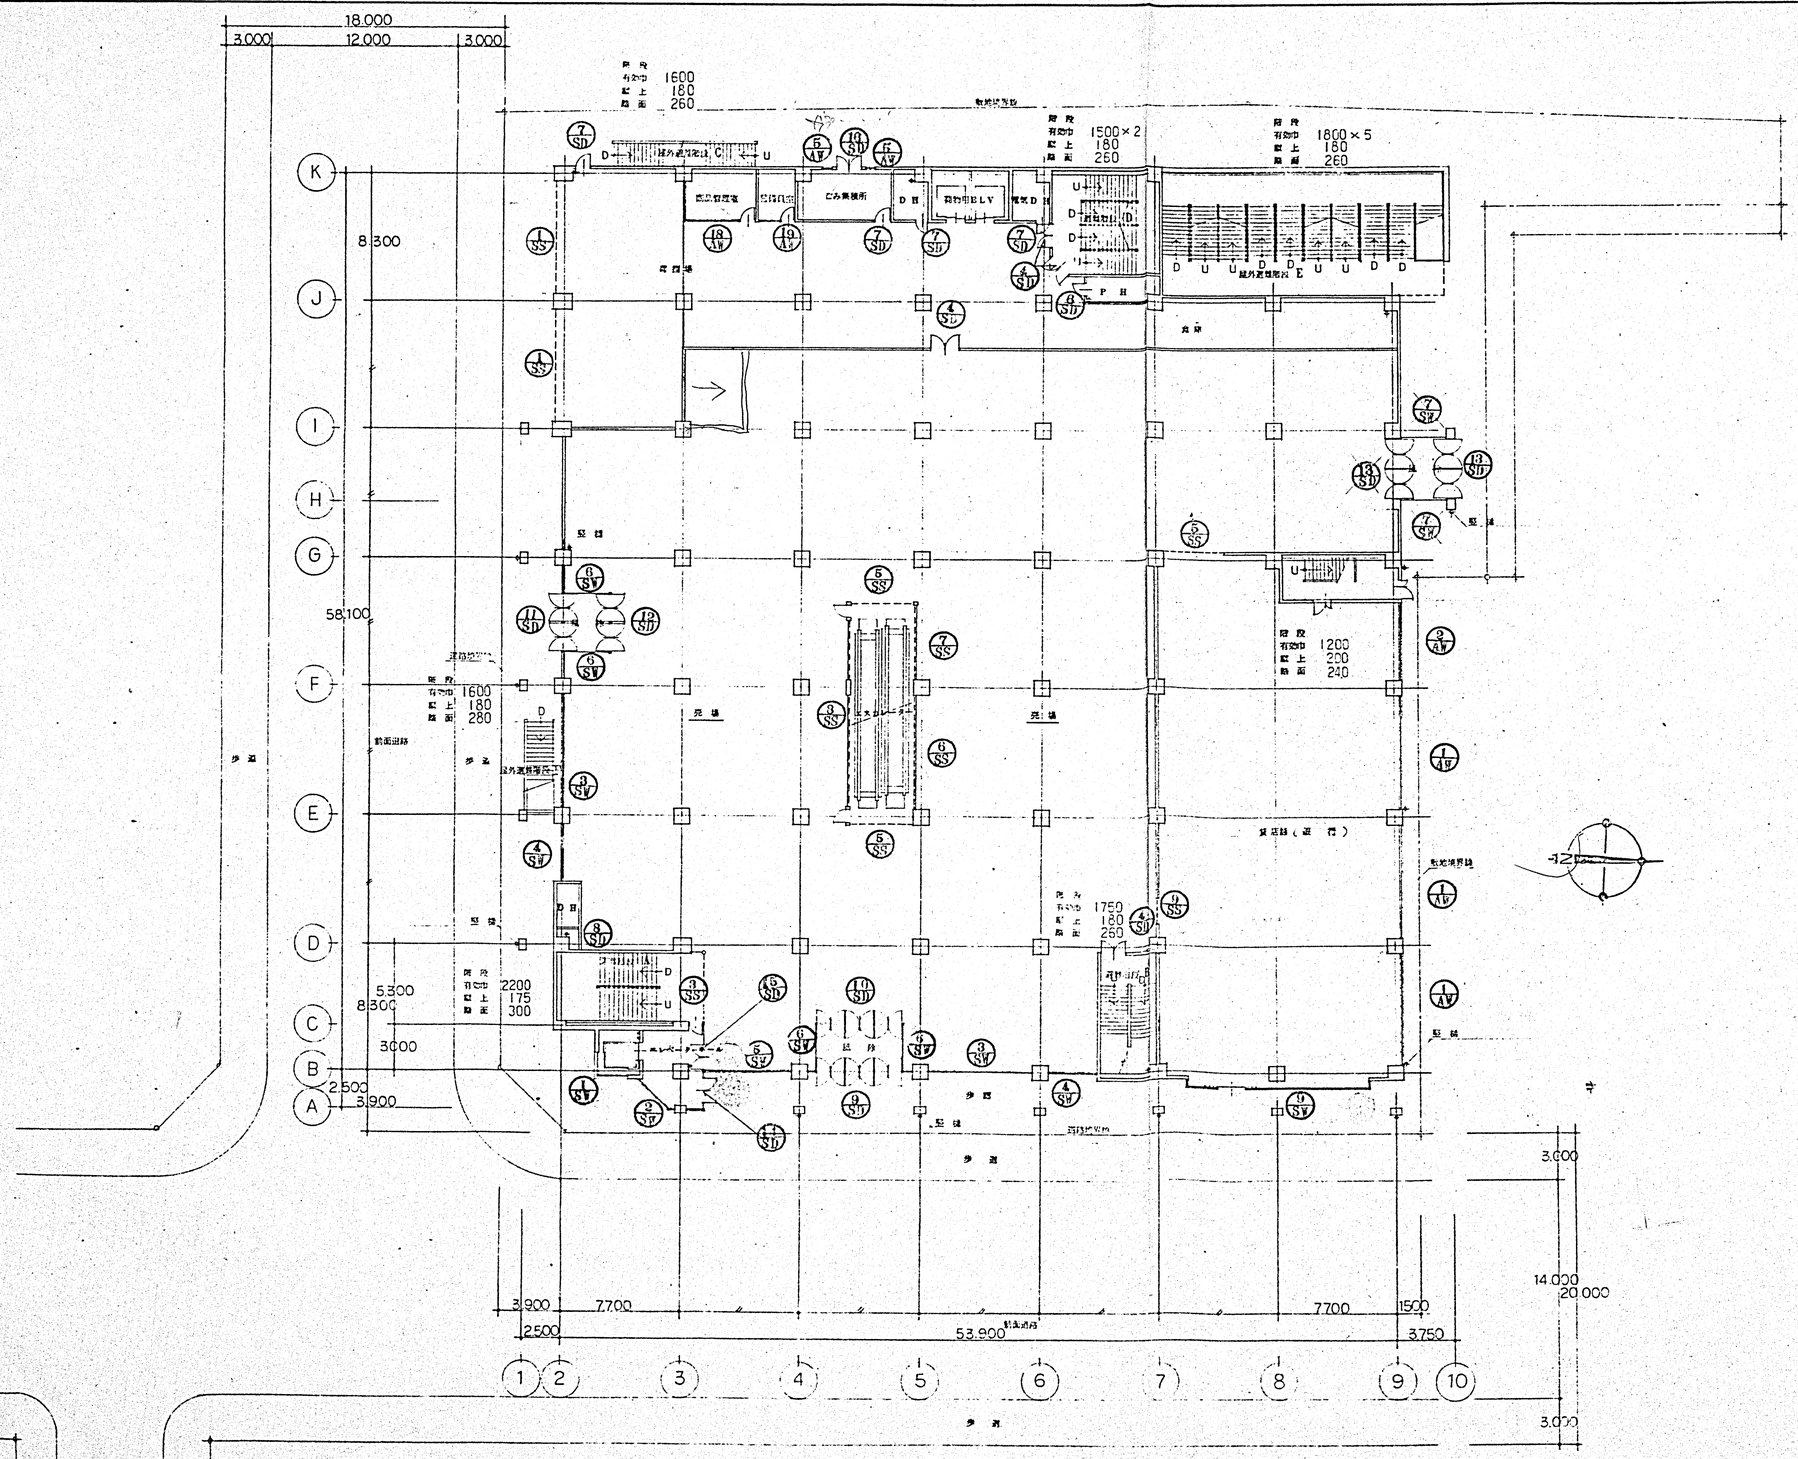

1 階 平 面 図

変更設計

JOB NAME ＫＫ西友ストアー関西大和郡山店新築工事			JOB NO.
DWN. NAME 1 階 平 面 図			SCALE 1/200
DSG.	DWN.	CKD.	SHEET NO. A－33
APR.	DATE	REV.	
株式会社 極東設計事務所		株式会社 吉村建築事務所	

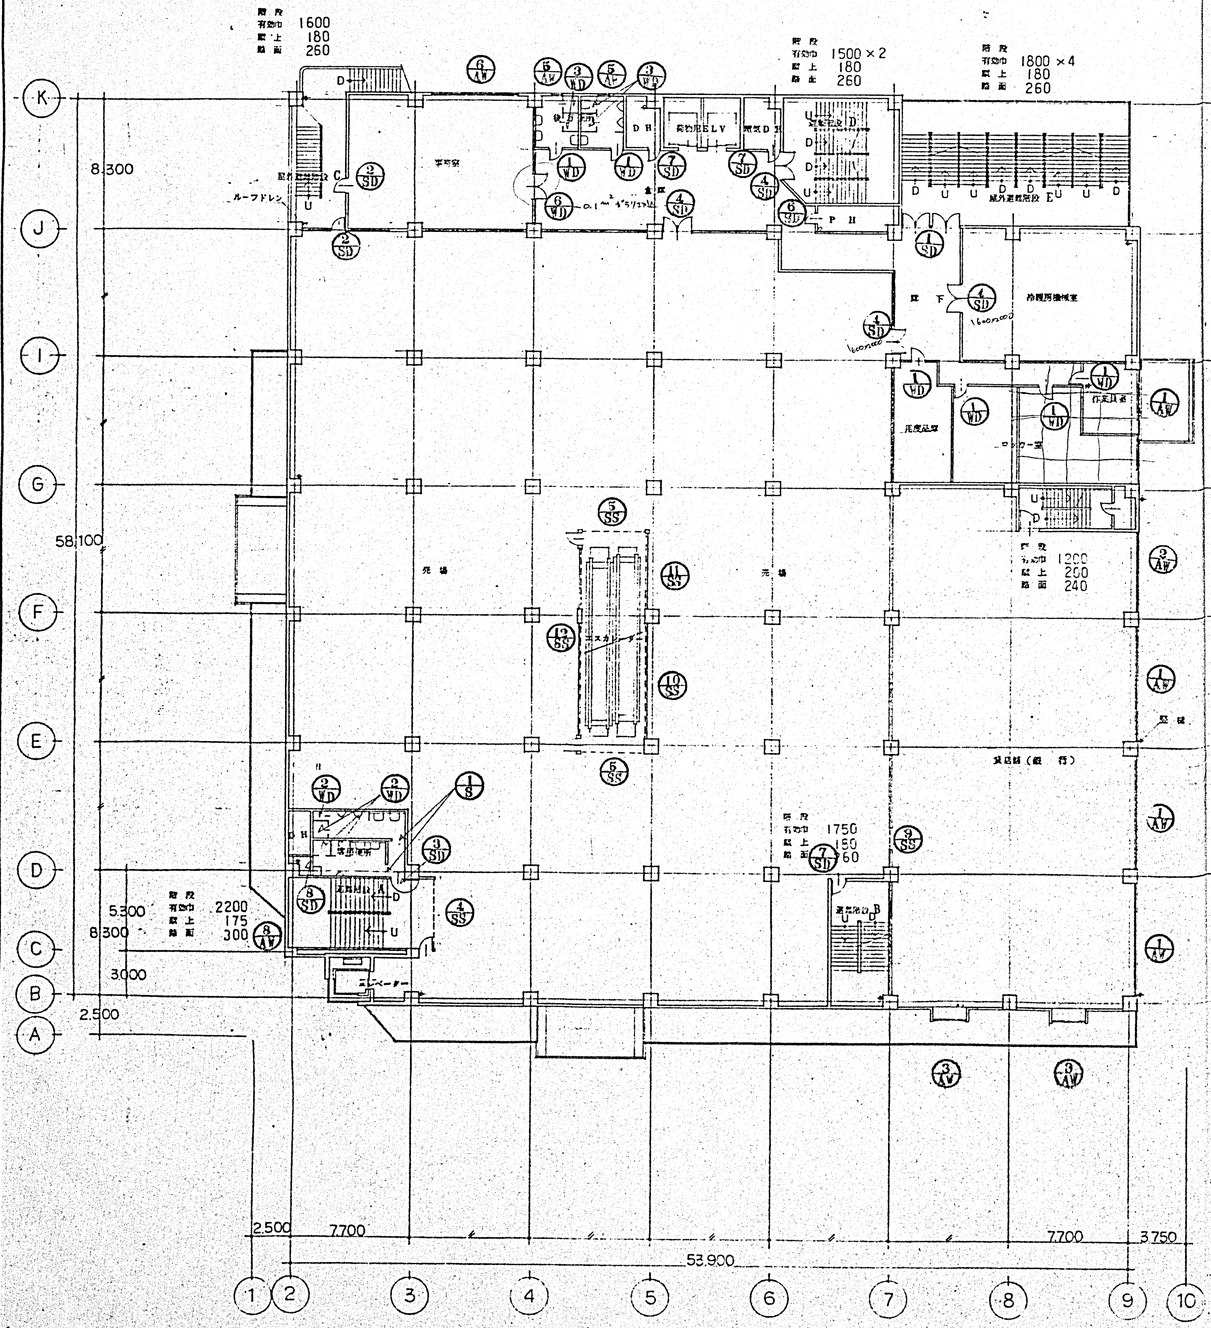

2 階平面図

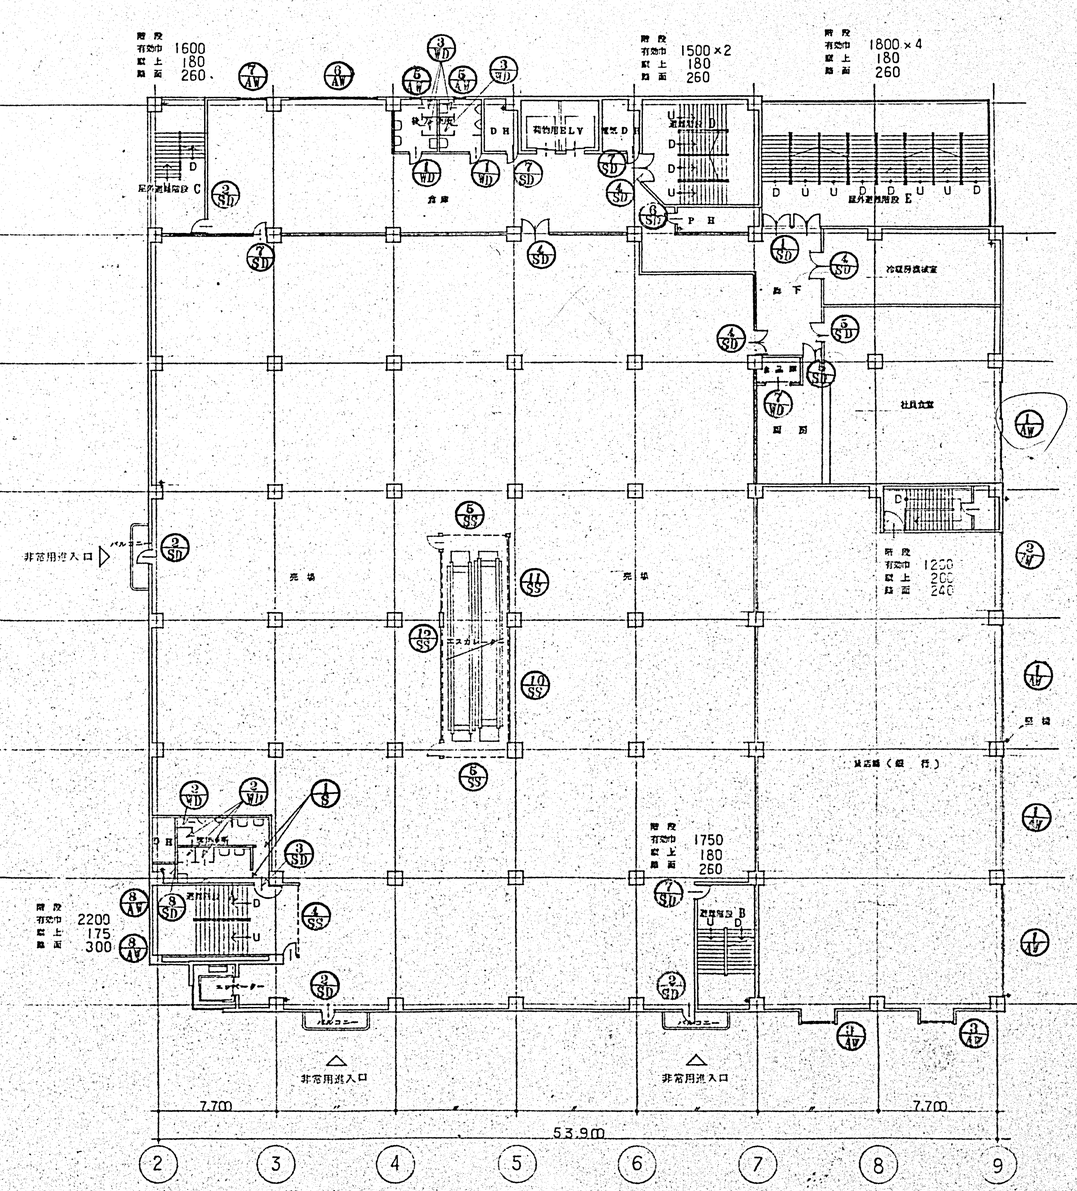

3 階平面図

変更設計

JOB NAME: KK西友ストアー関西大和郡山店新築工事			JOB NO.
DWN. NAME: 2.3 階平面図			SCALE: 1/200
DSG.	DWN.	CKD.	SHEET NO.
APR.	DATE	REV.	A-34

株式会社 極東設計事務所　株式会社 吉村建築事務所

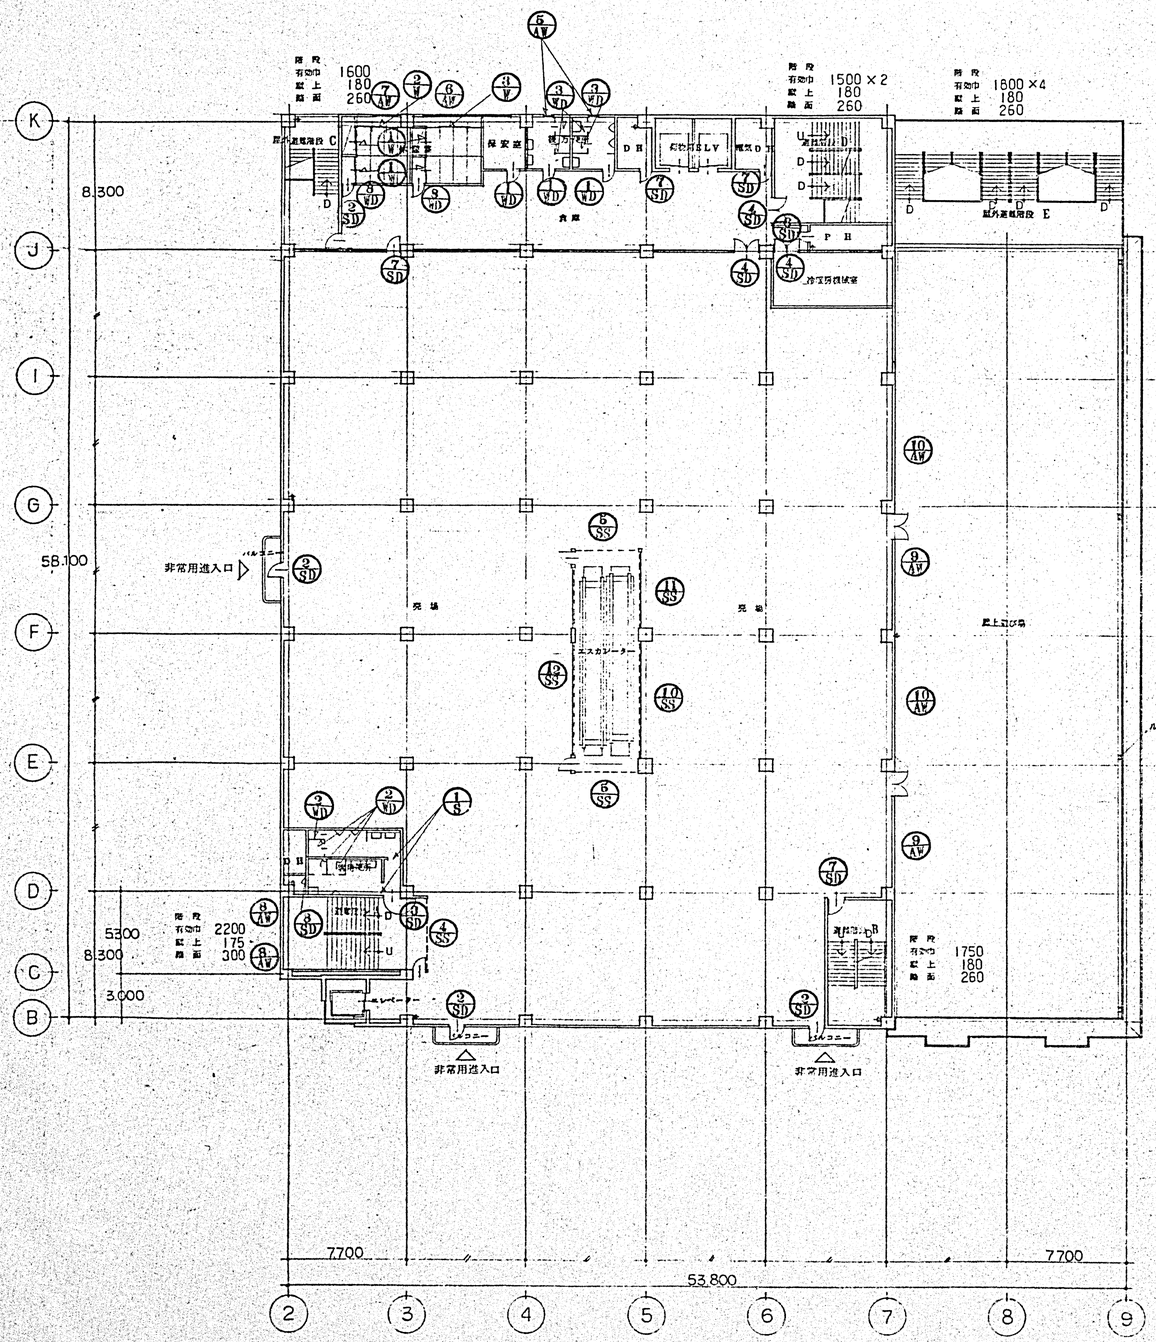

4 階 平 面 図

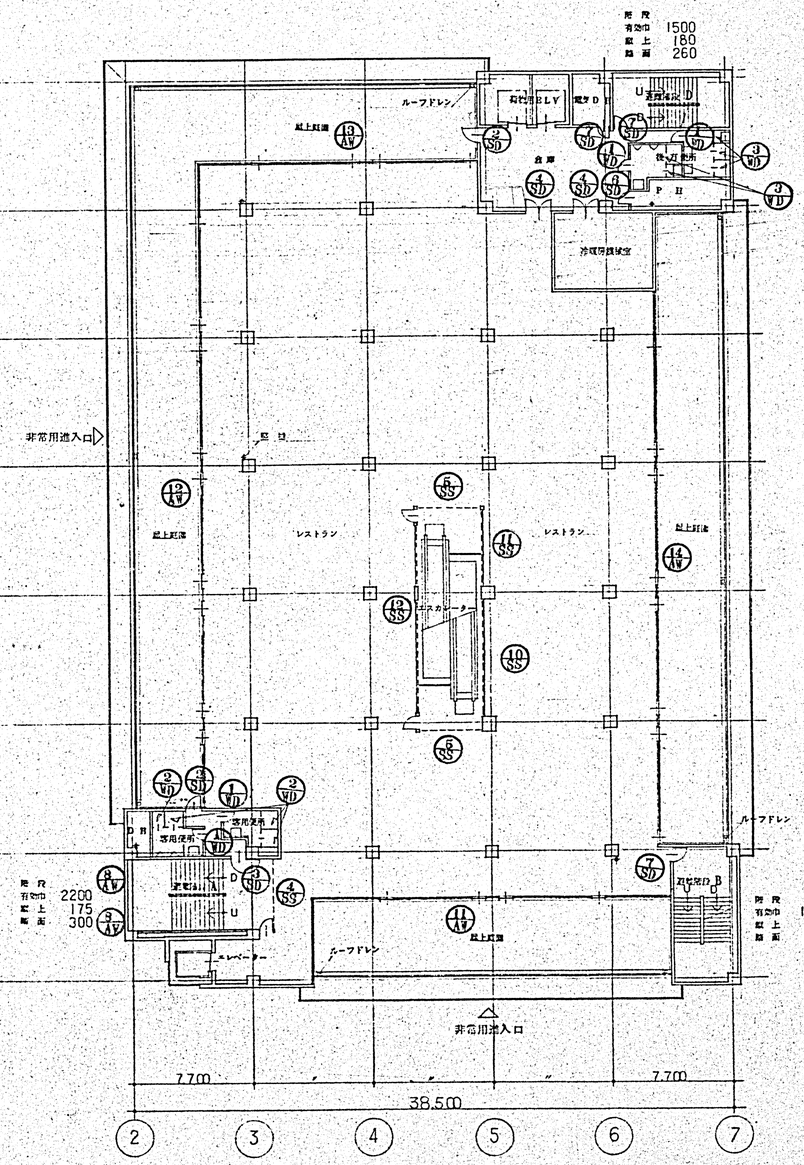

5 階 平 面 図

変更設計

JOB NAME: KK西友ストアー関西大和郡山店新築工事			JOB NO.
DWN. NAME: 4.5 階平面図			SCALE: 1/200
DSG.	DWN.	CKD.	SHEET NO. A-35
APR.	DATE	REV.	
株式会社 極東設計事務所		株式会社 吉村建築事務所	