


設計の概要を表示する図面

S=1:500(A1)

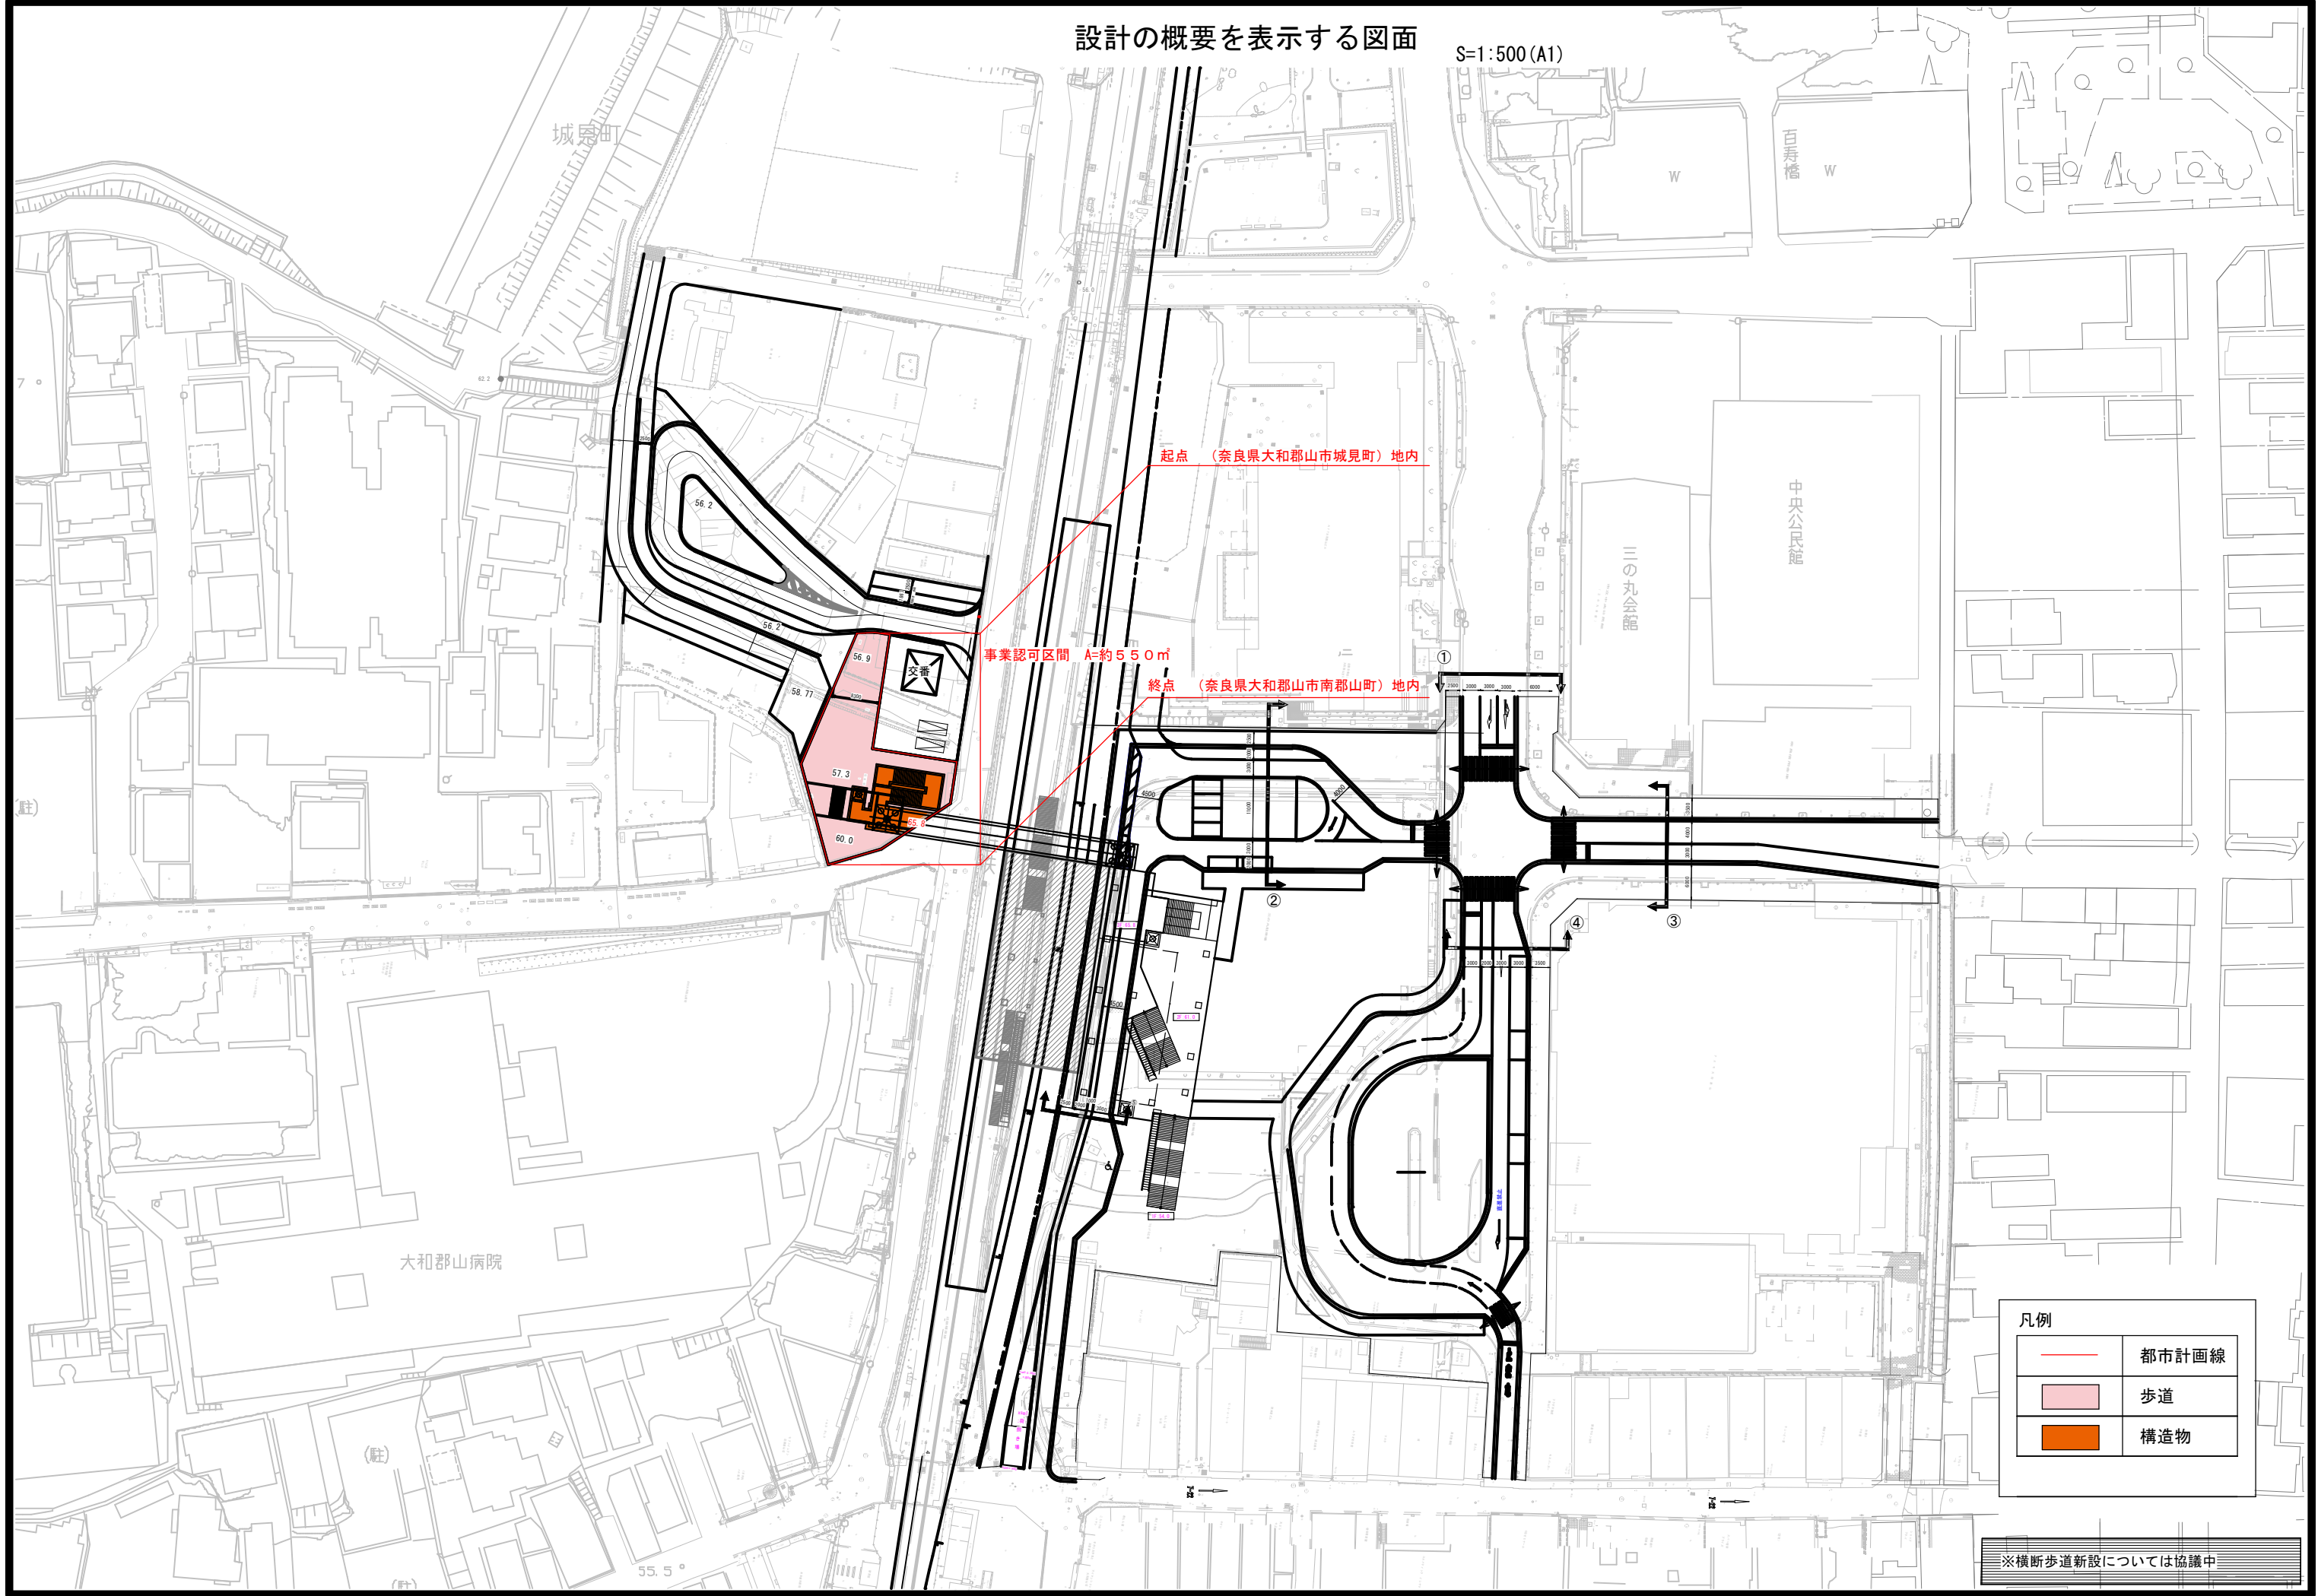

凡例	
	都市計画線
	歩道
	構造物

※横断歩道新設については協議中