


事業地を表示する図面（平面）

S=1:500(A1)

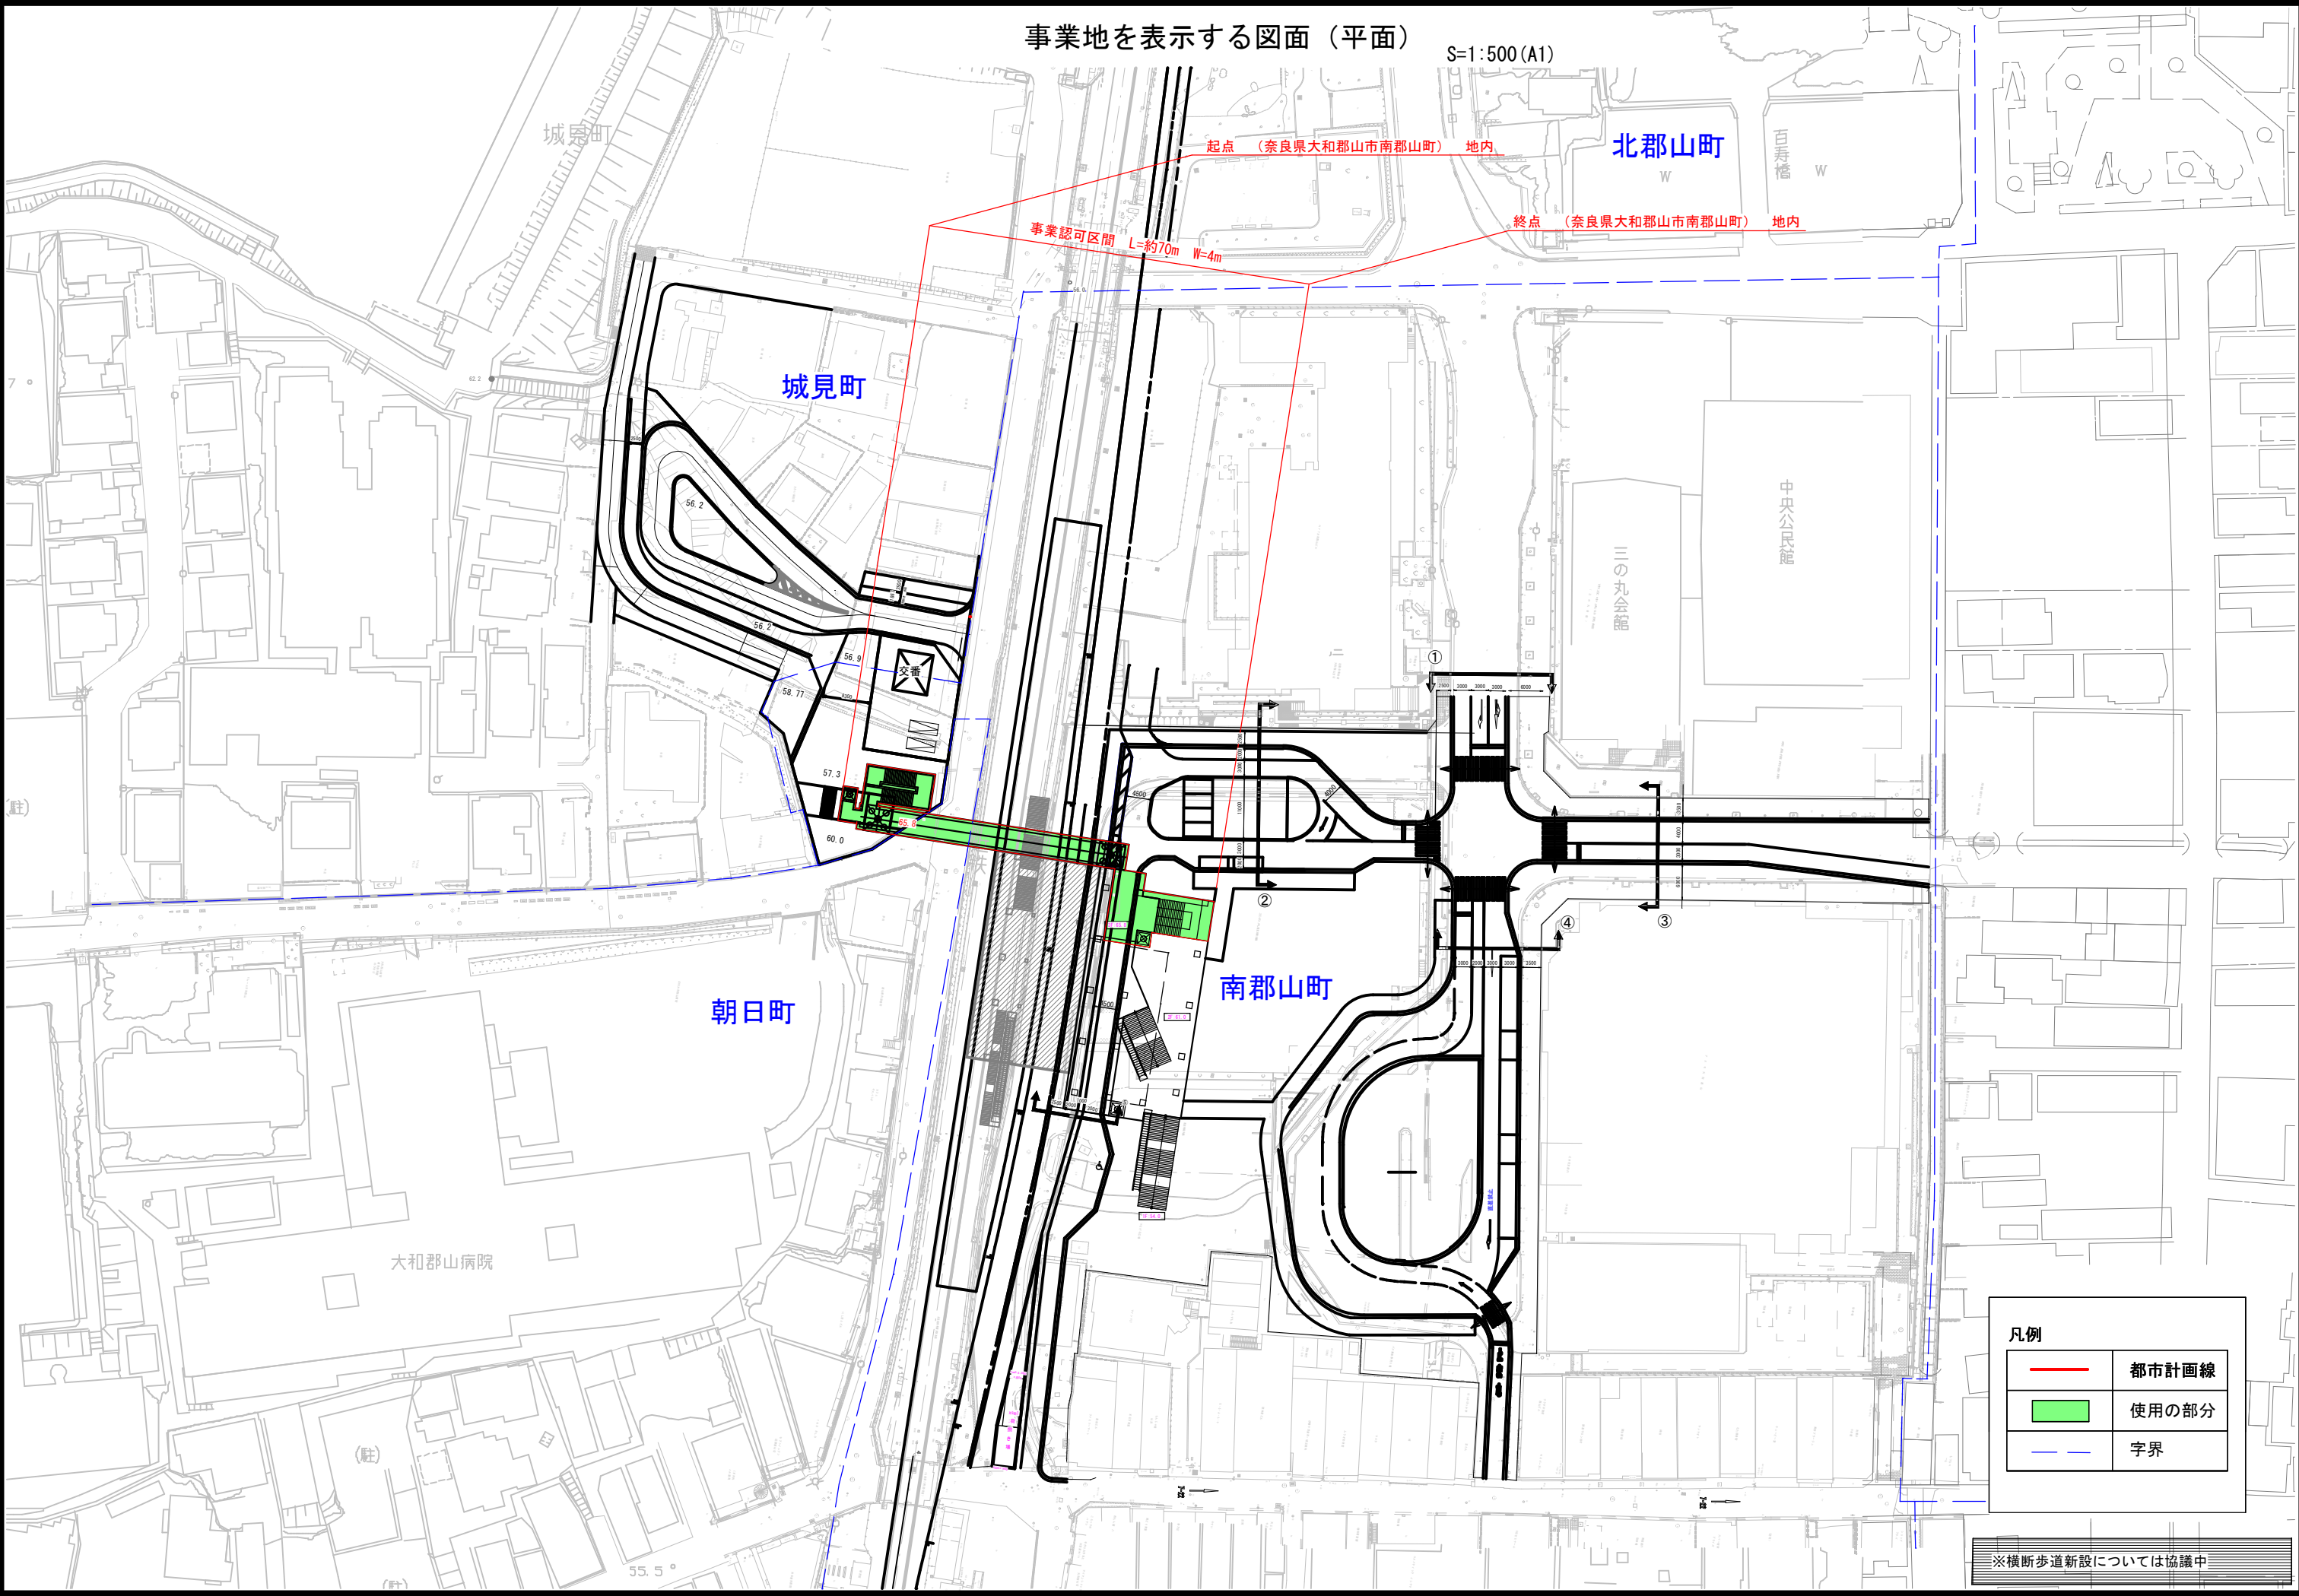

凡例

	都市計画線
	使用の部分
	字界

※横断歩道新設については協議中